




FACINATIE

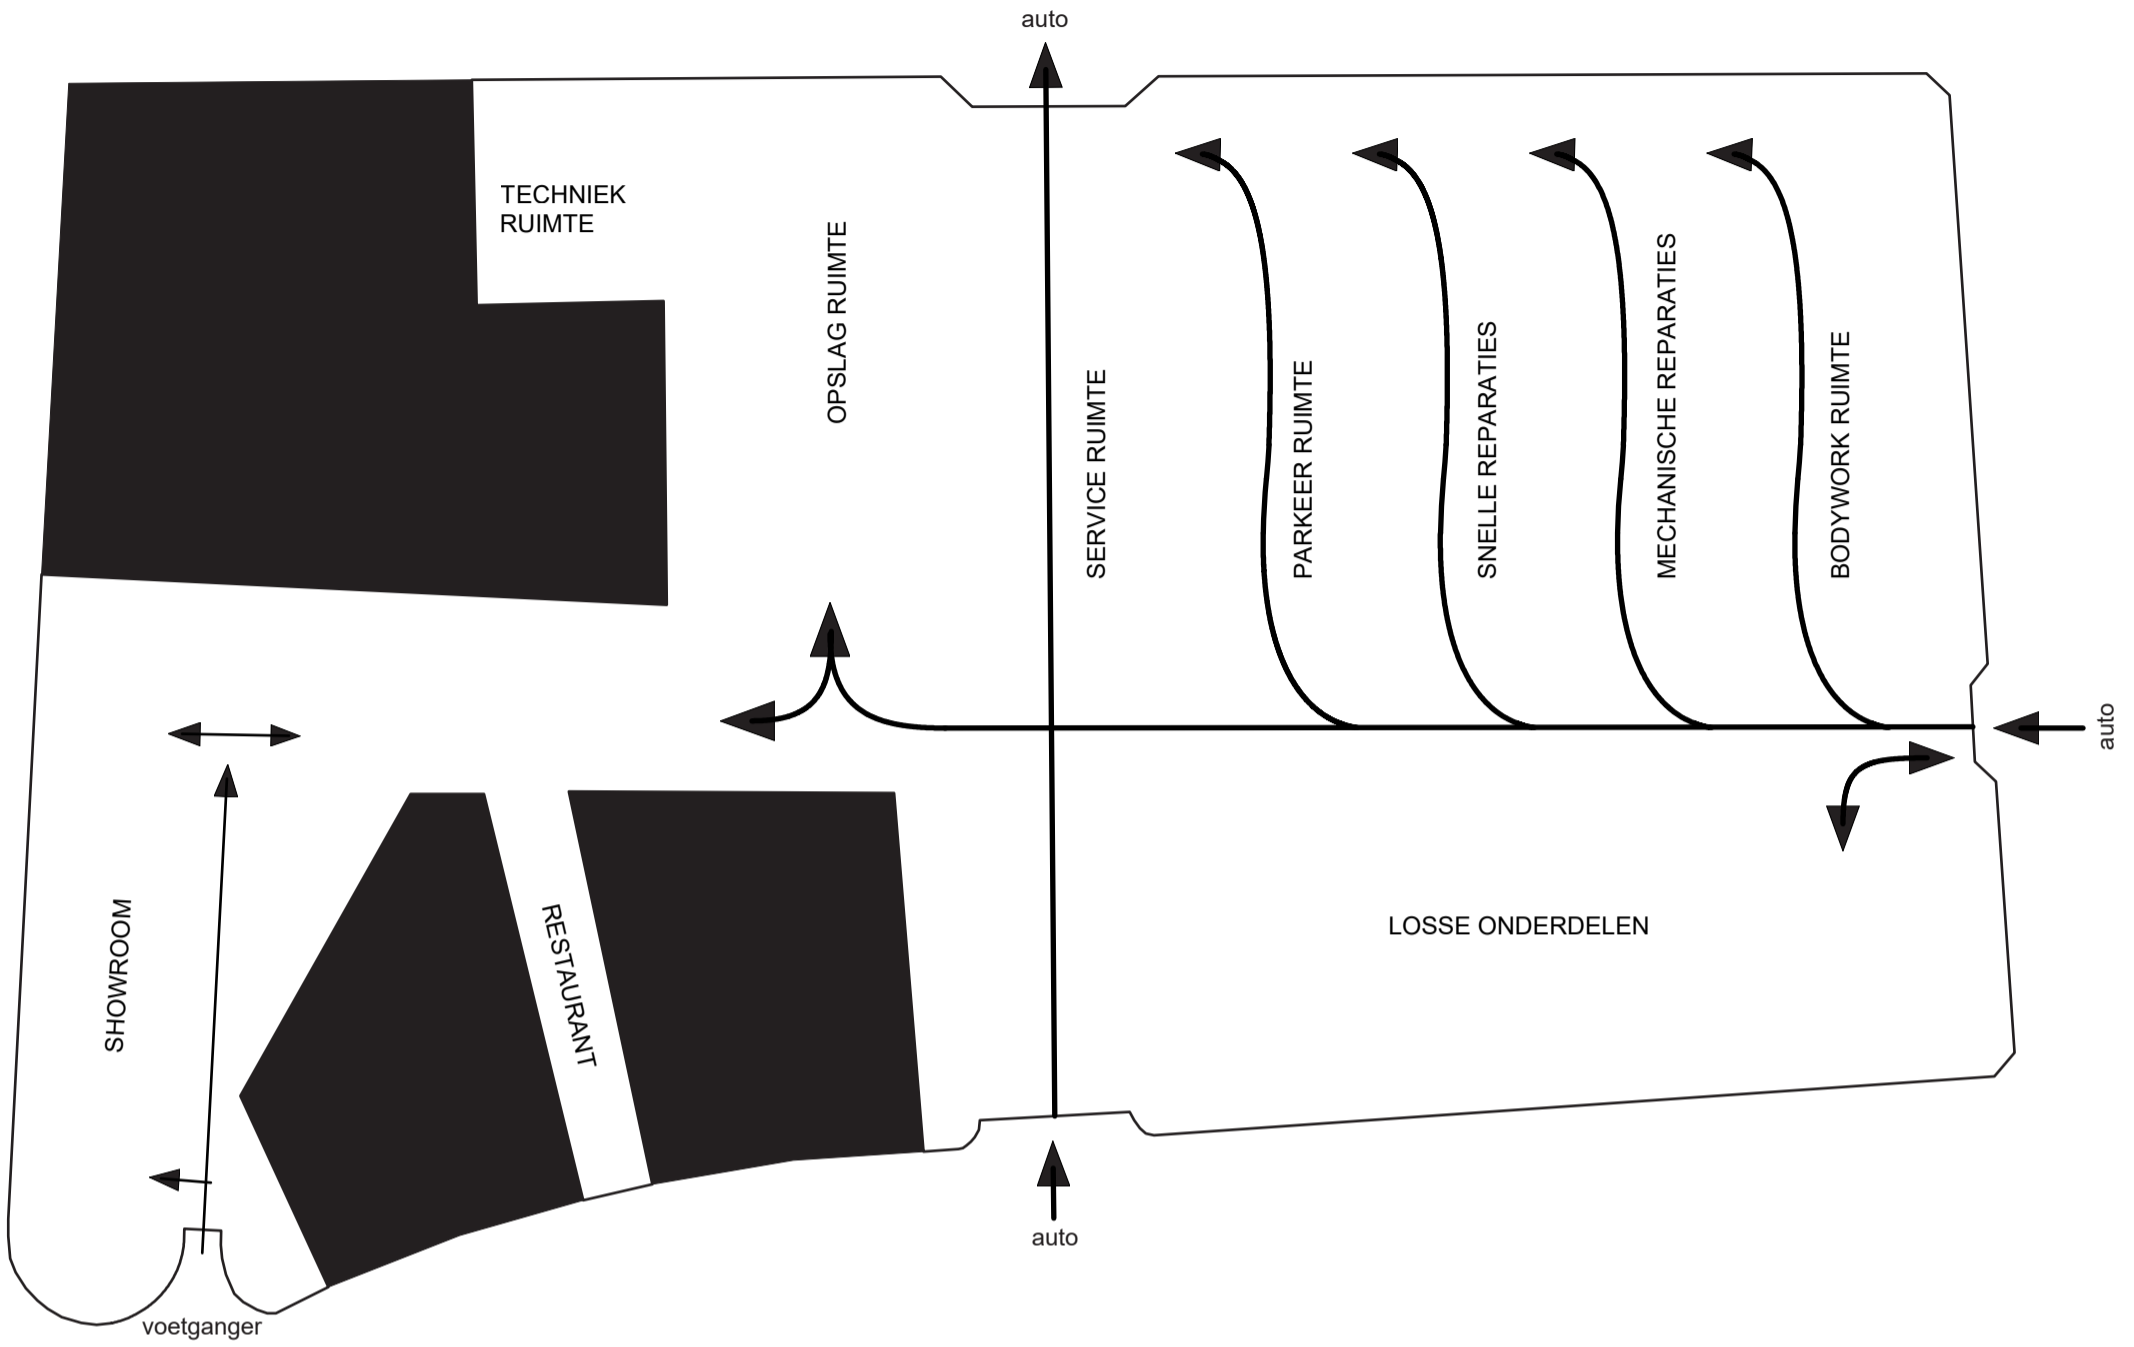

Historie van het gebouw

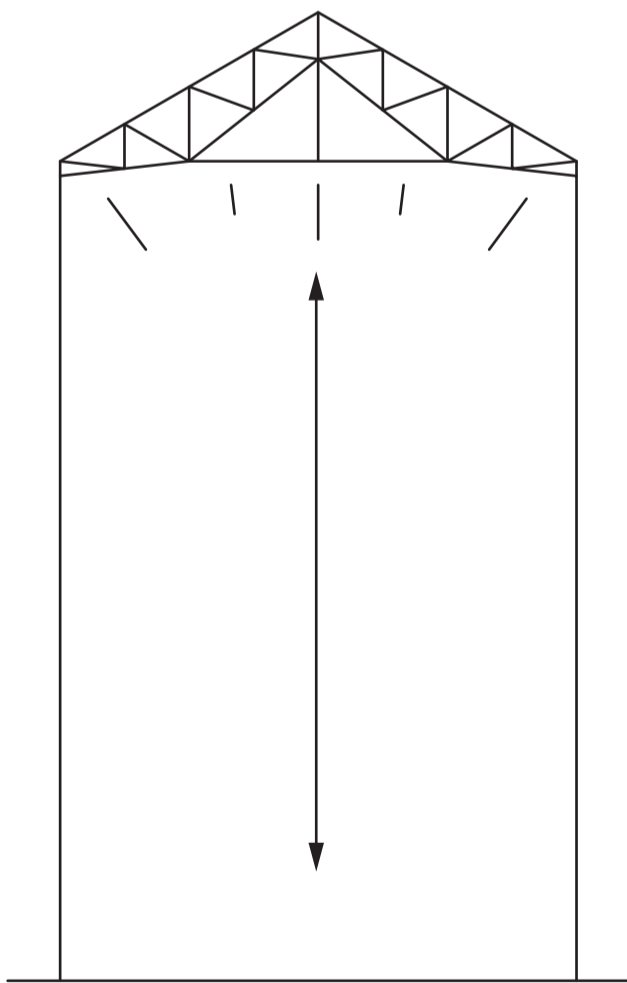







kathedraal van licht en lucht

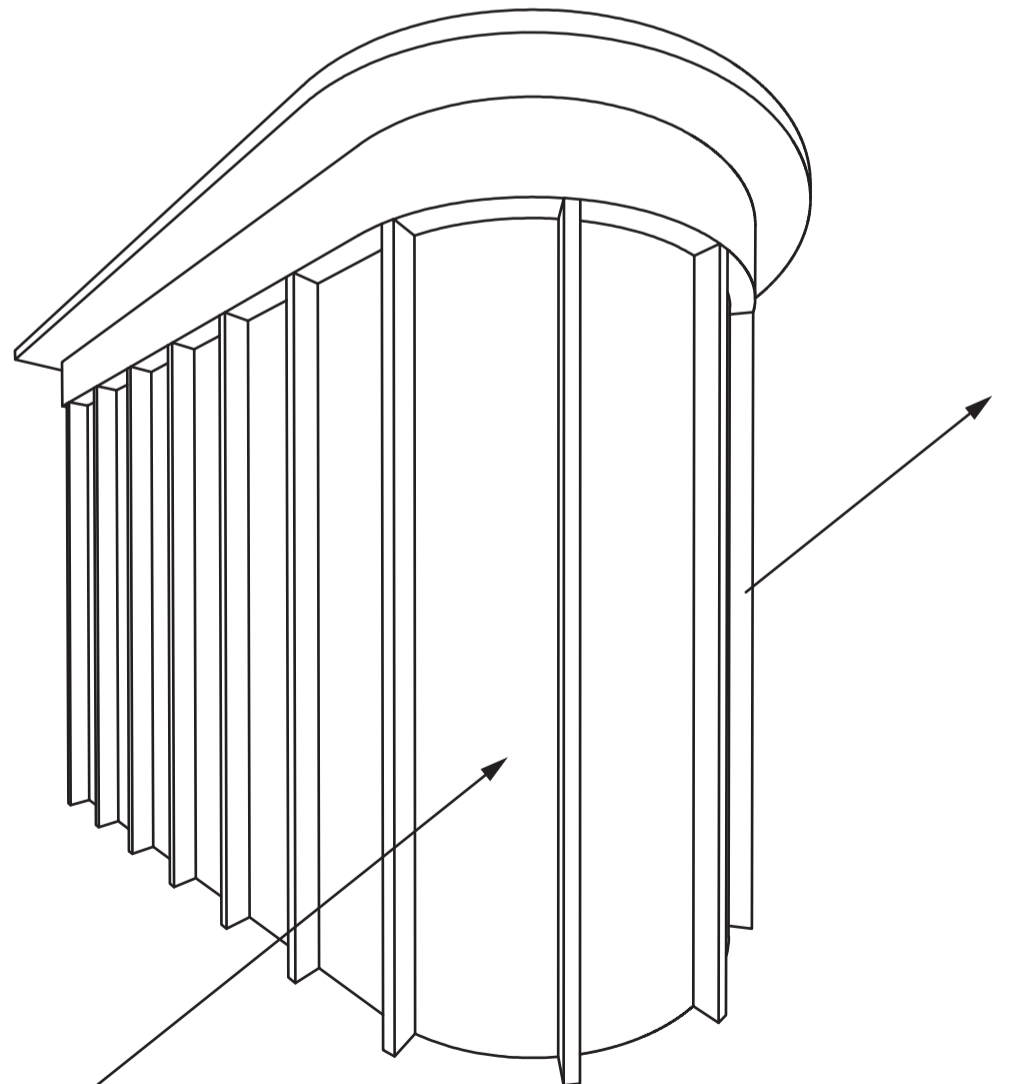



doorzicht door lichte hoge ruimte

Kenmerken van de showroom

CONCEPT

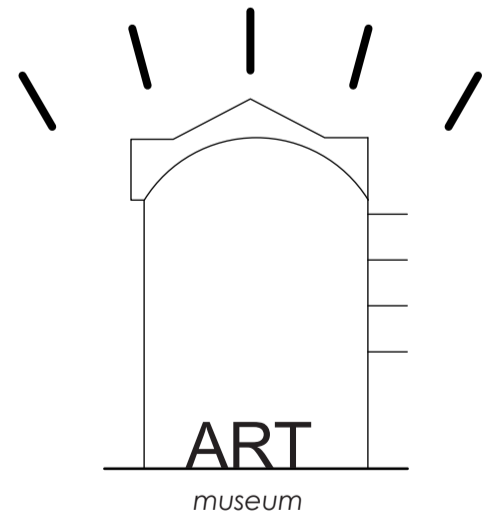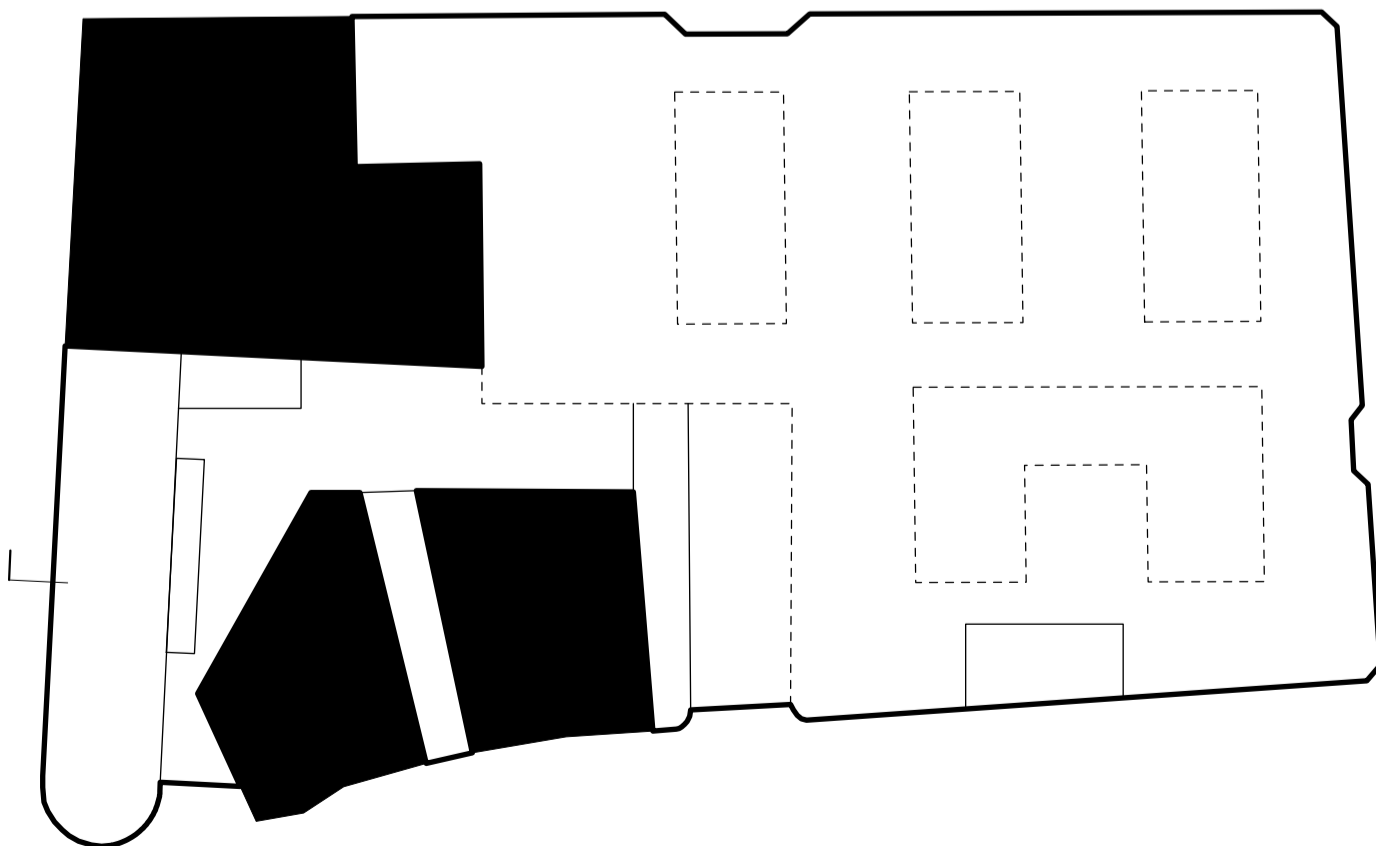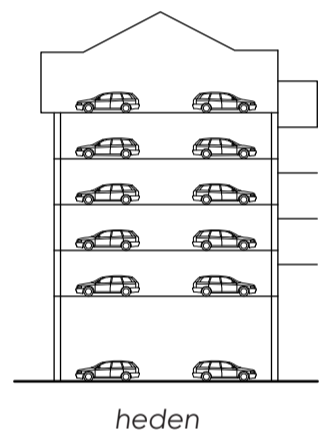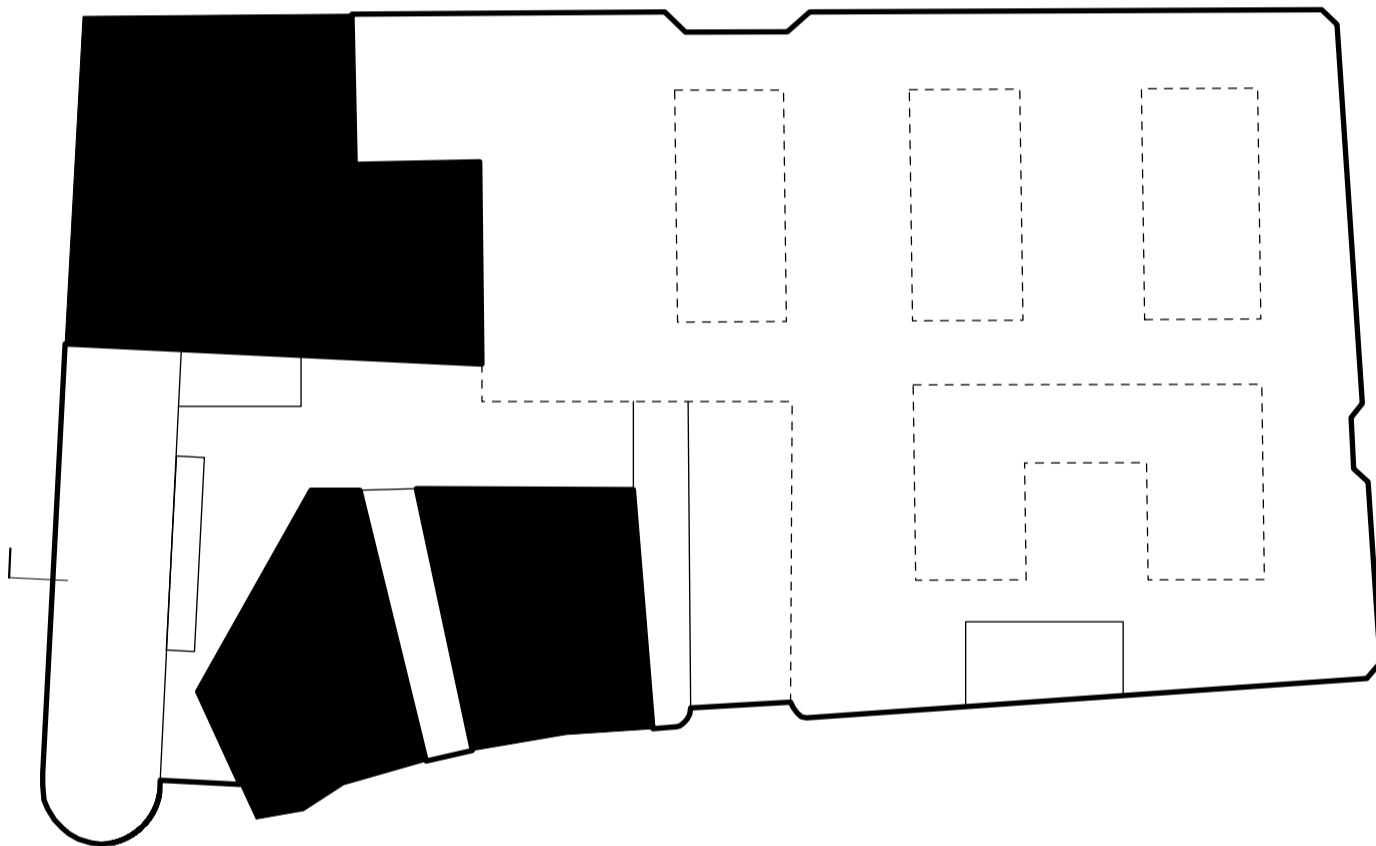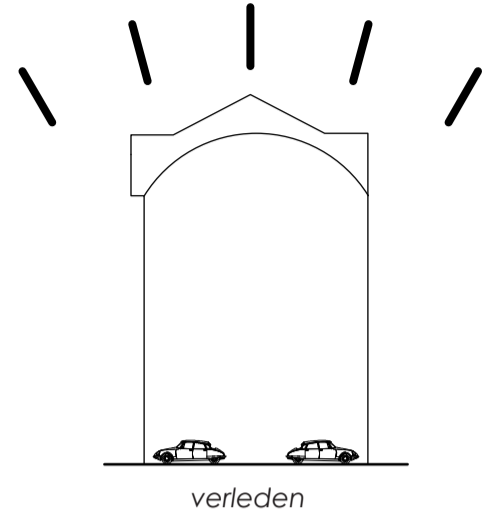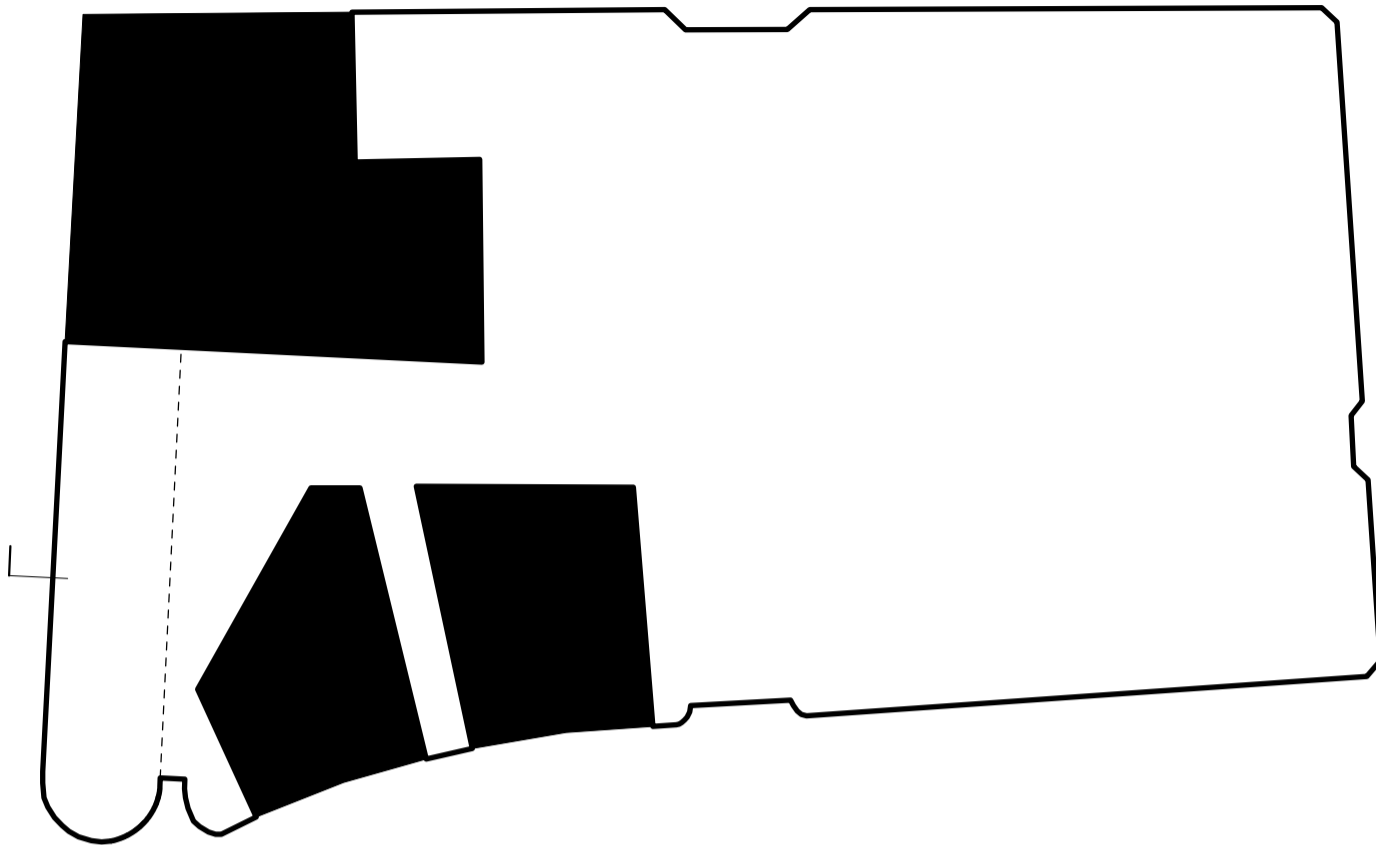


PROFIEL SHOWROOM

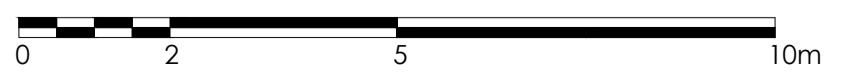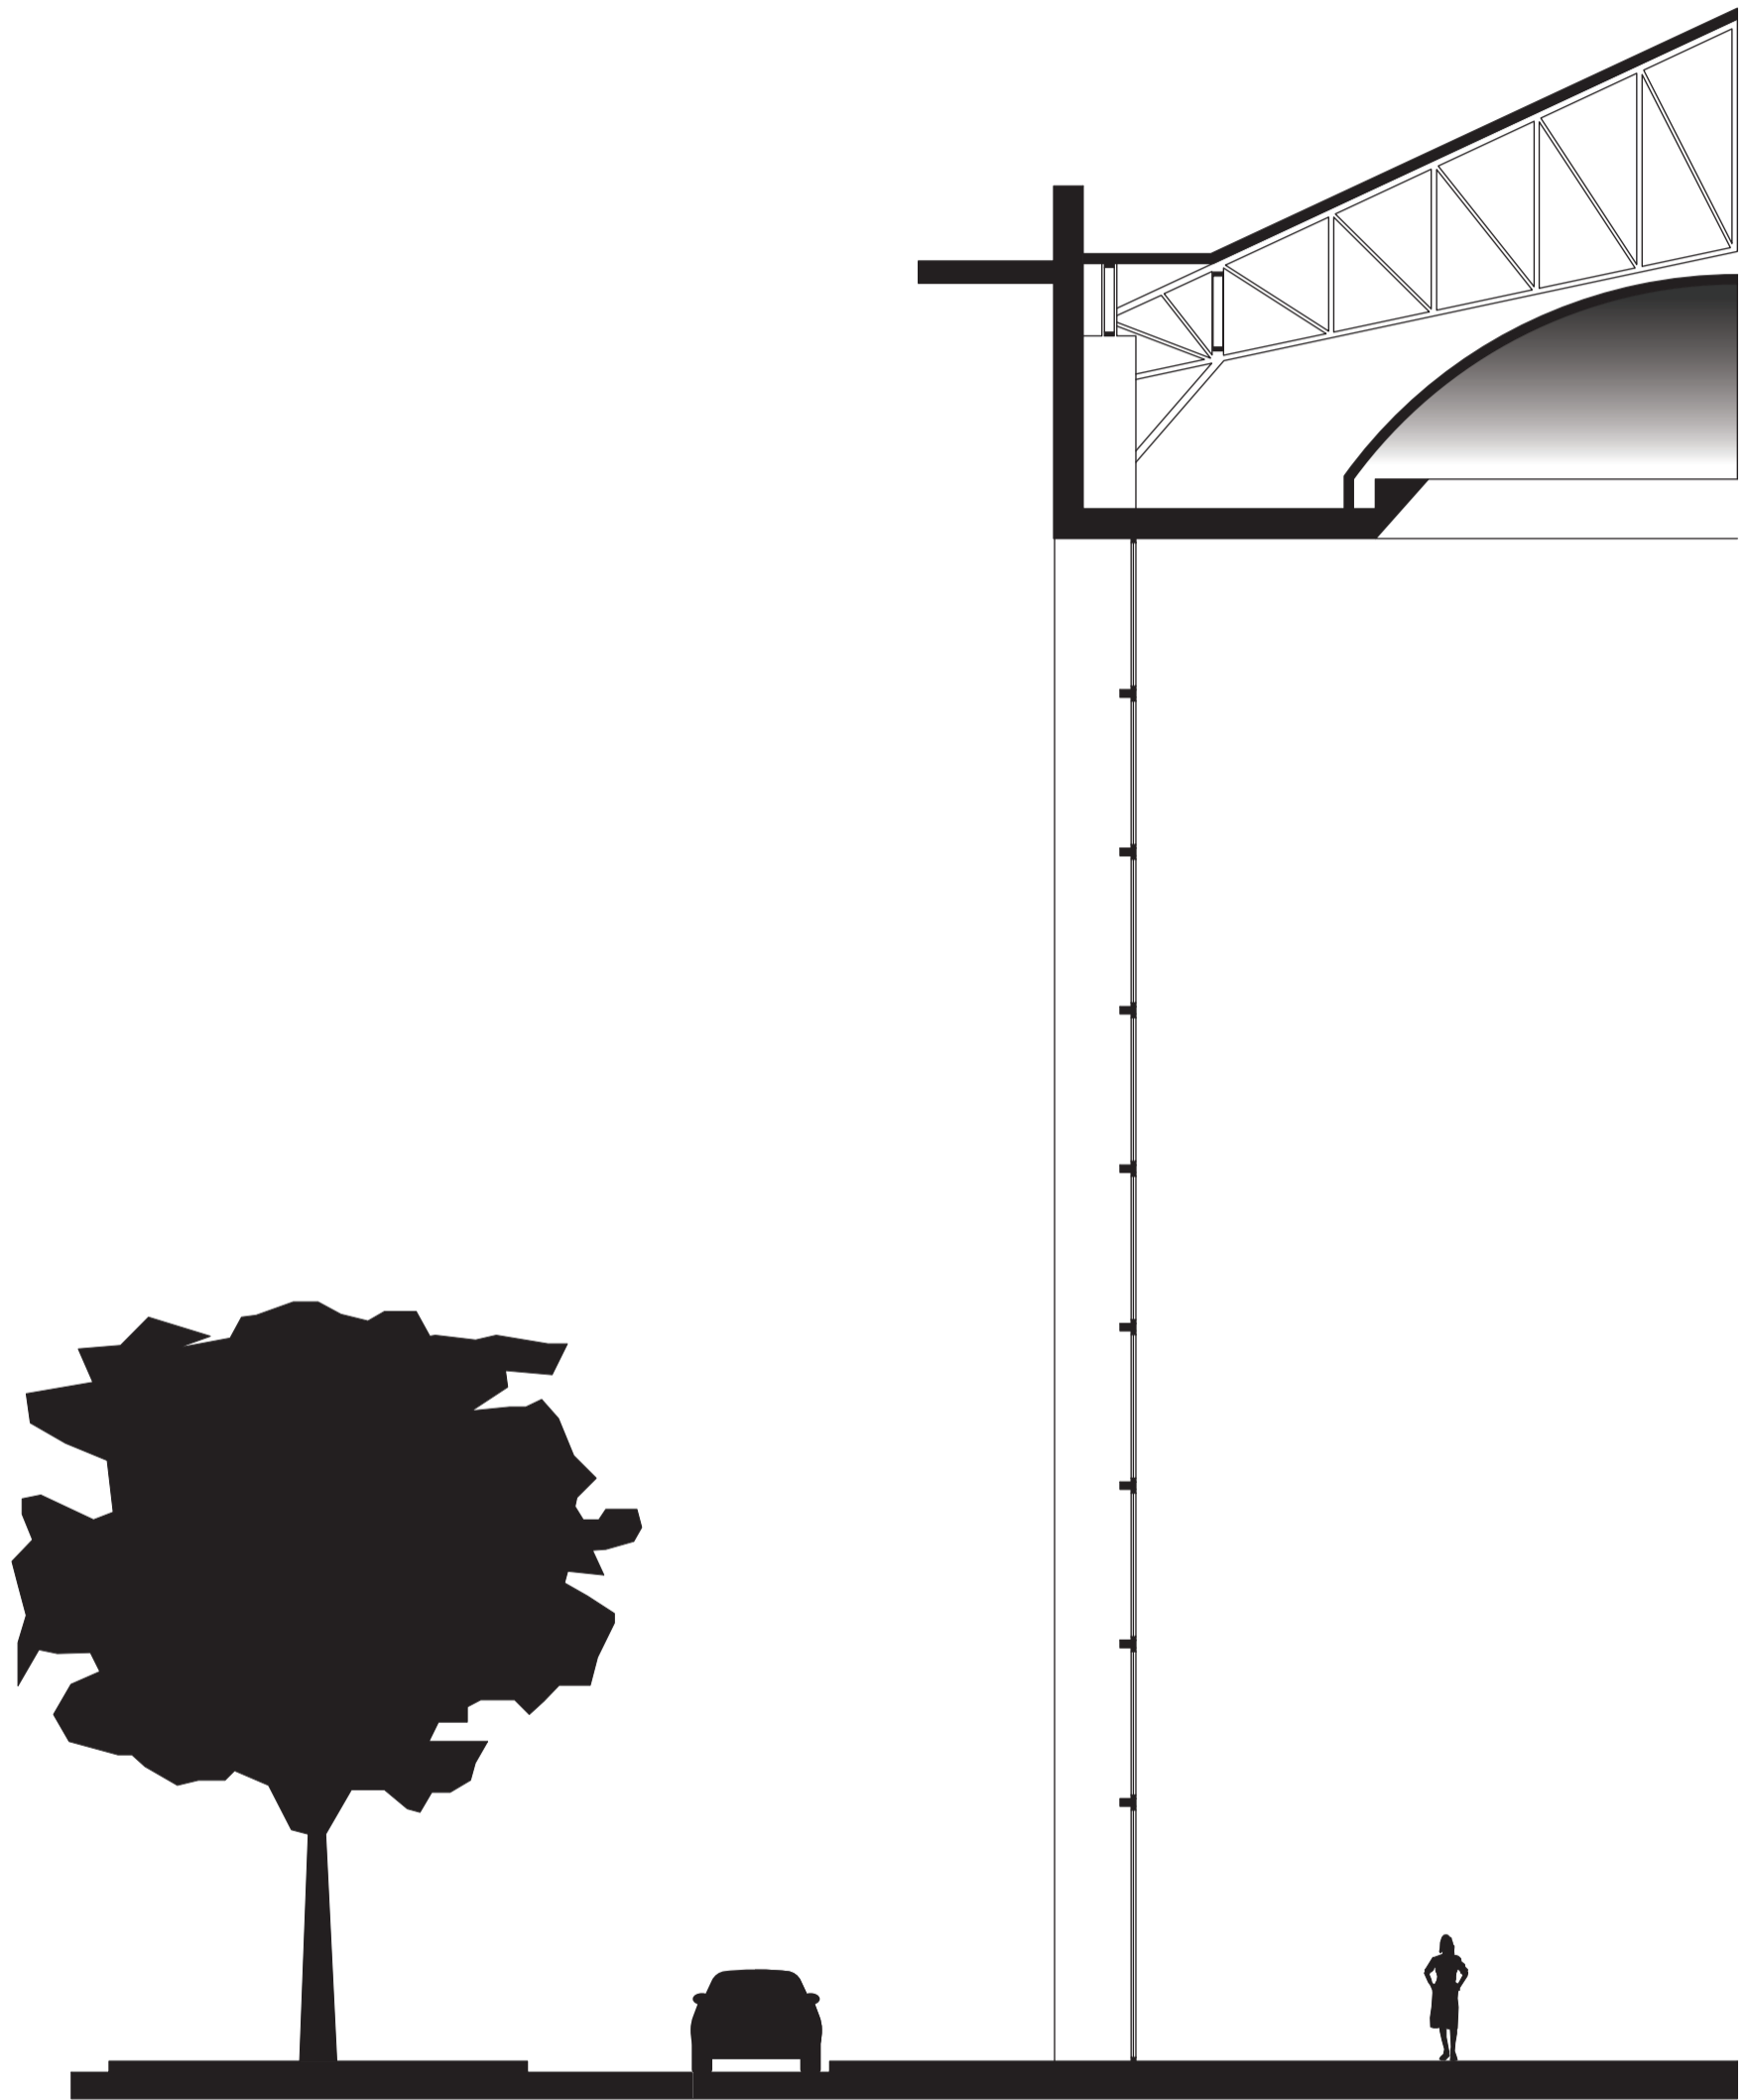



Schaal 1:100

PLATTEGROND

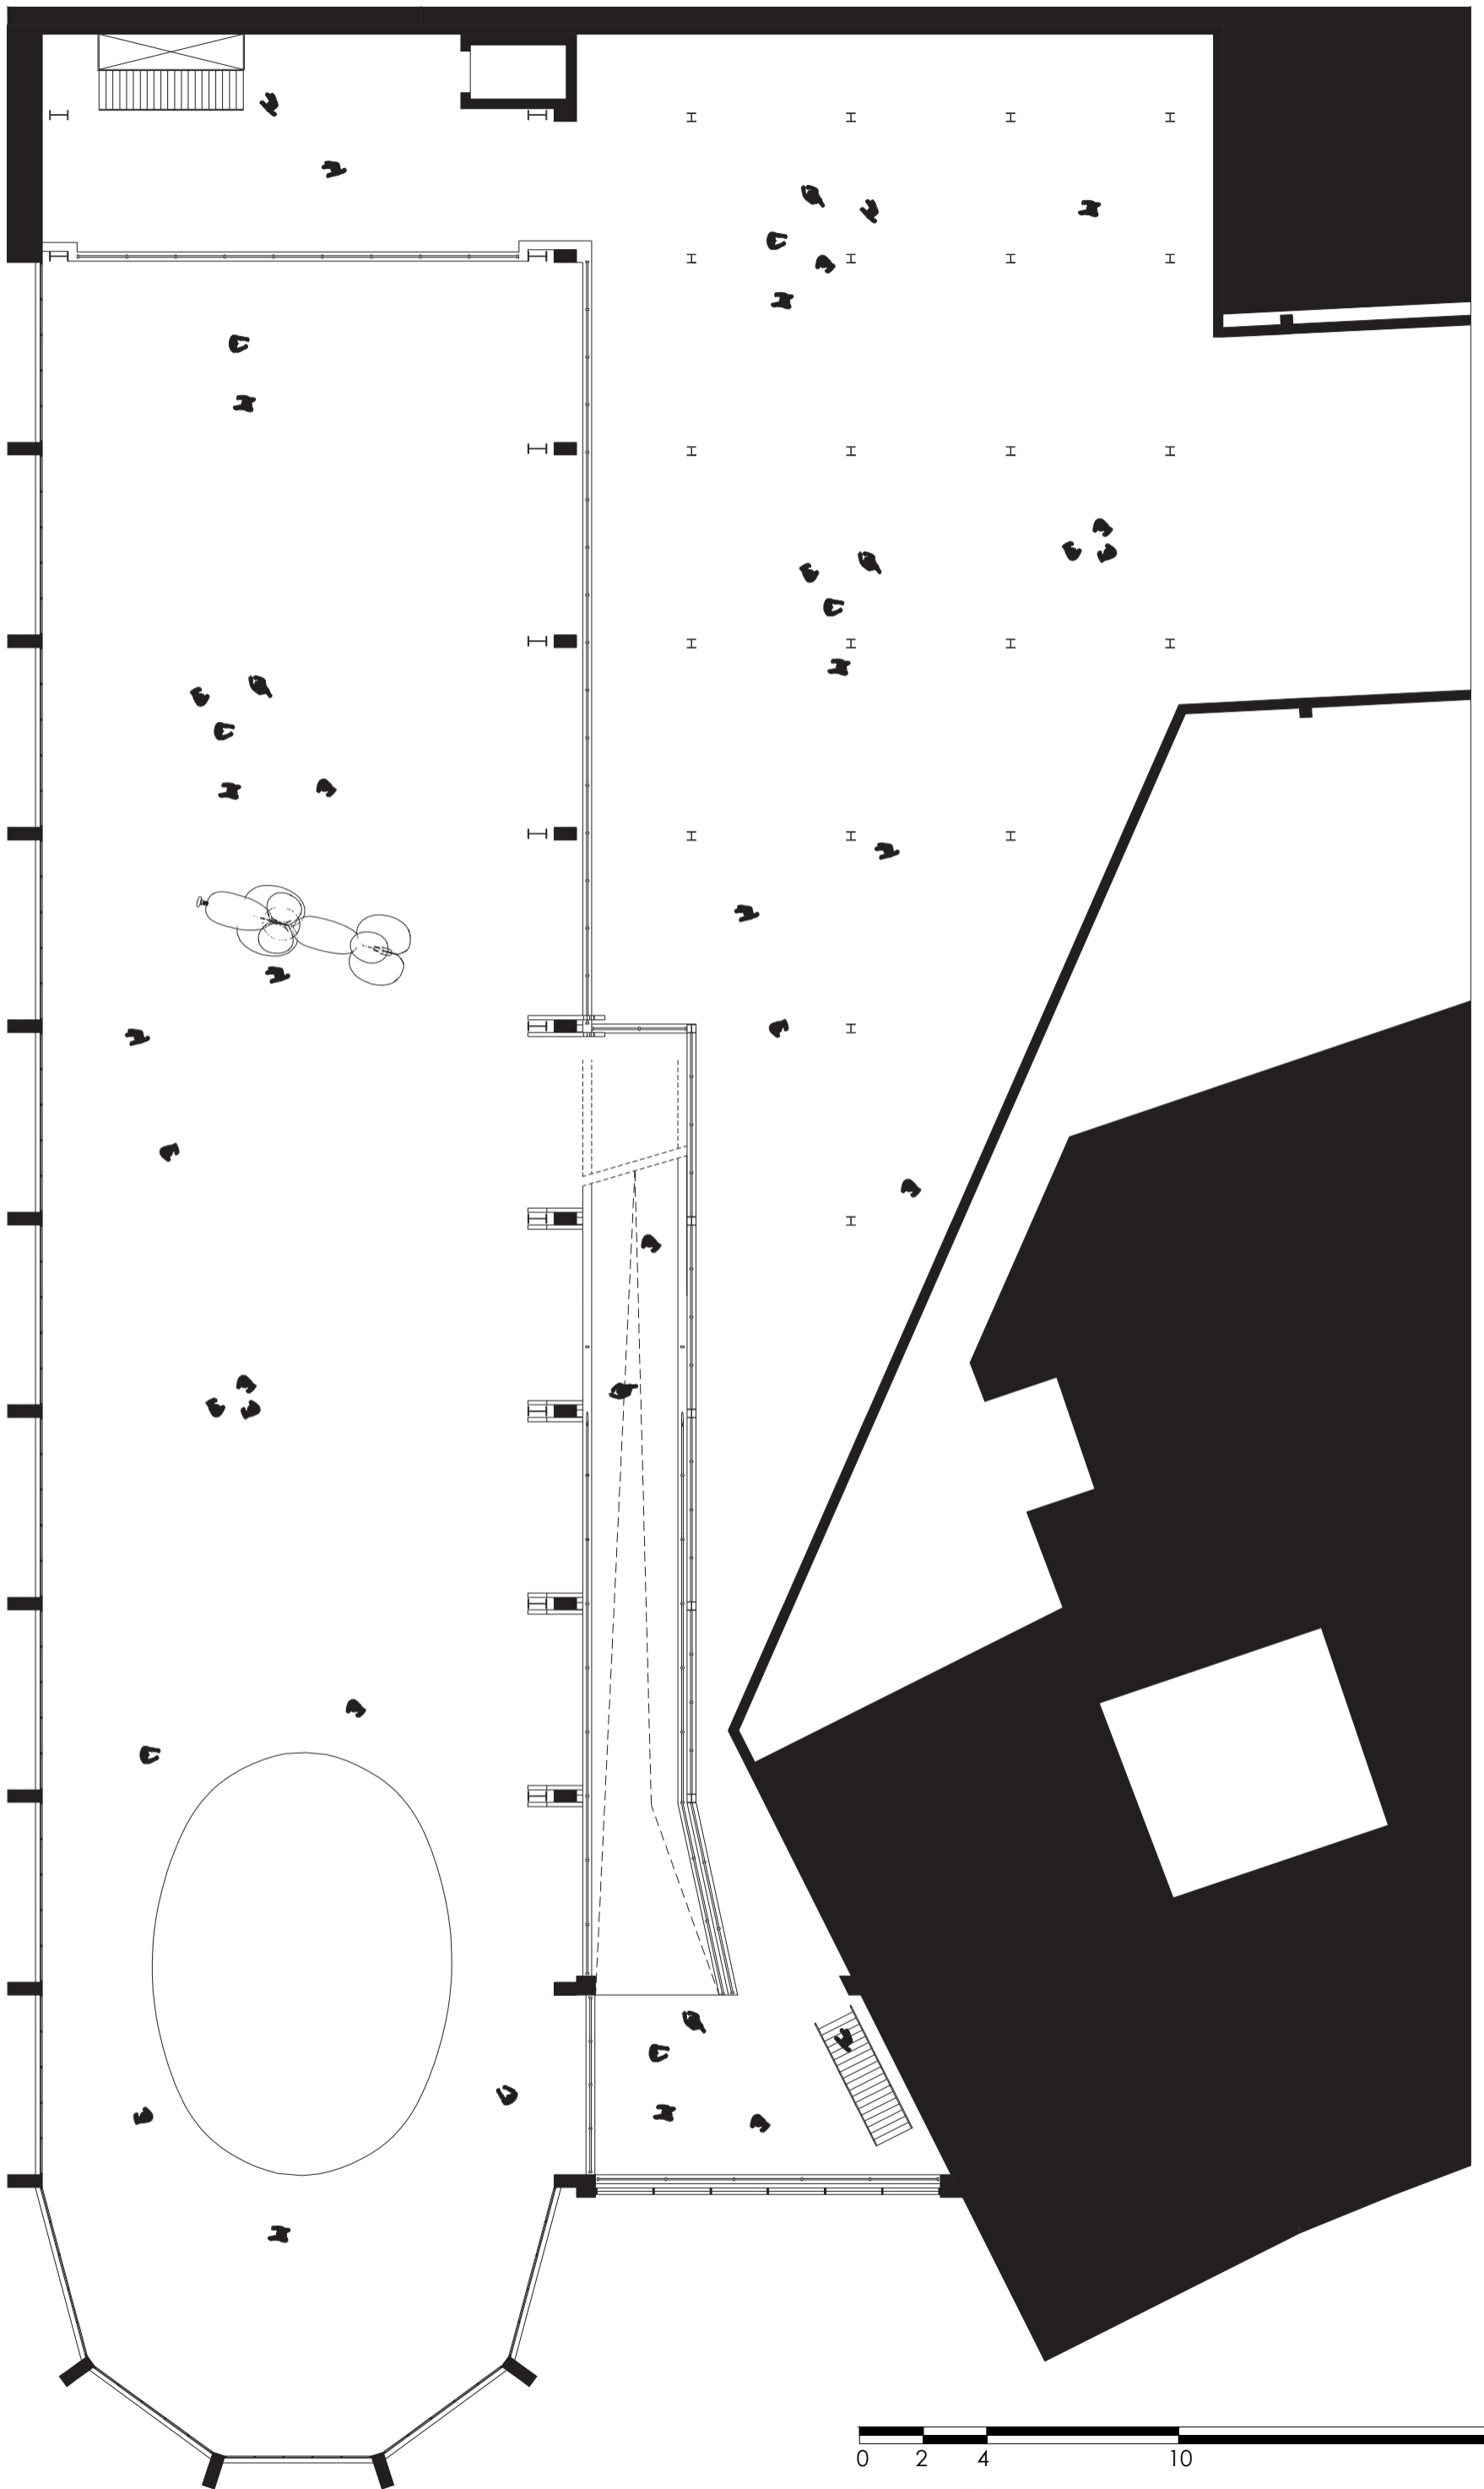


0 2 4 10 20m
Schaal 1:200

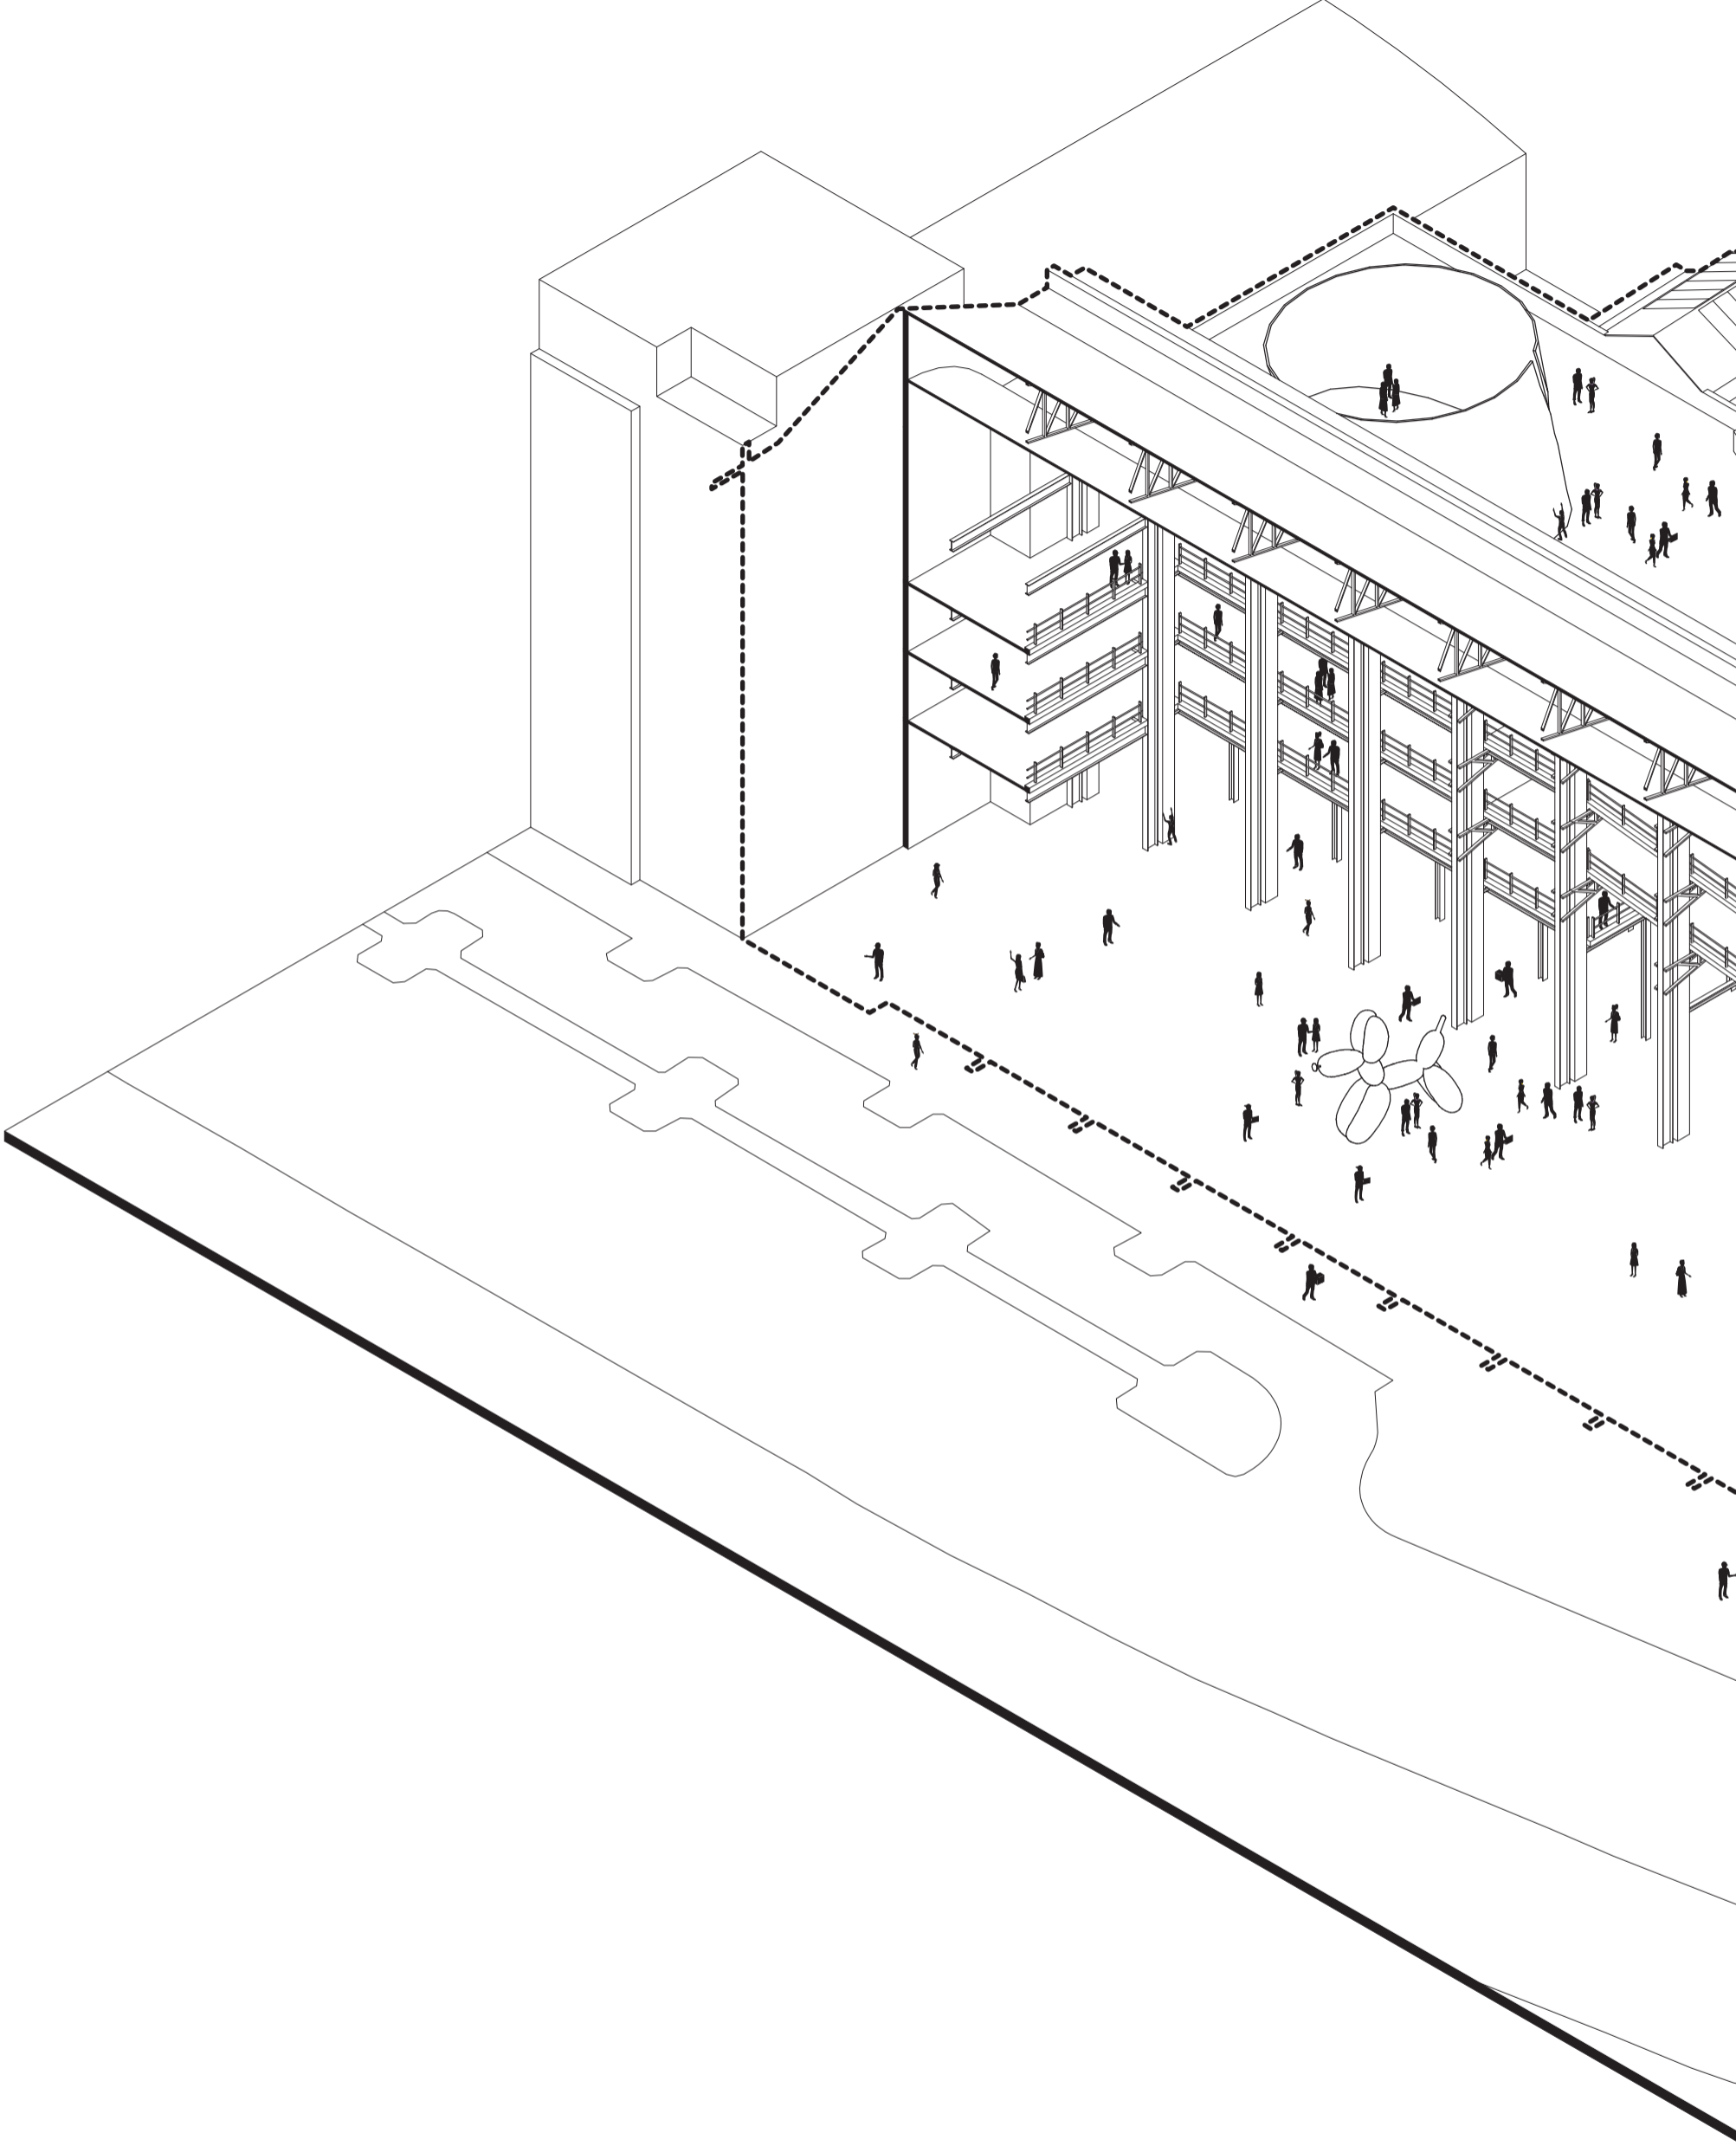


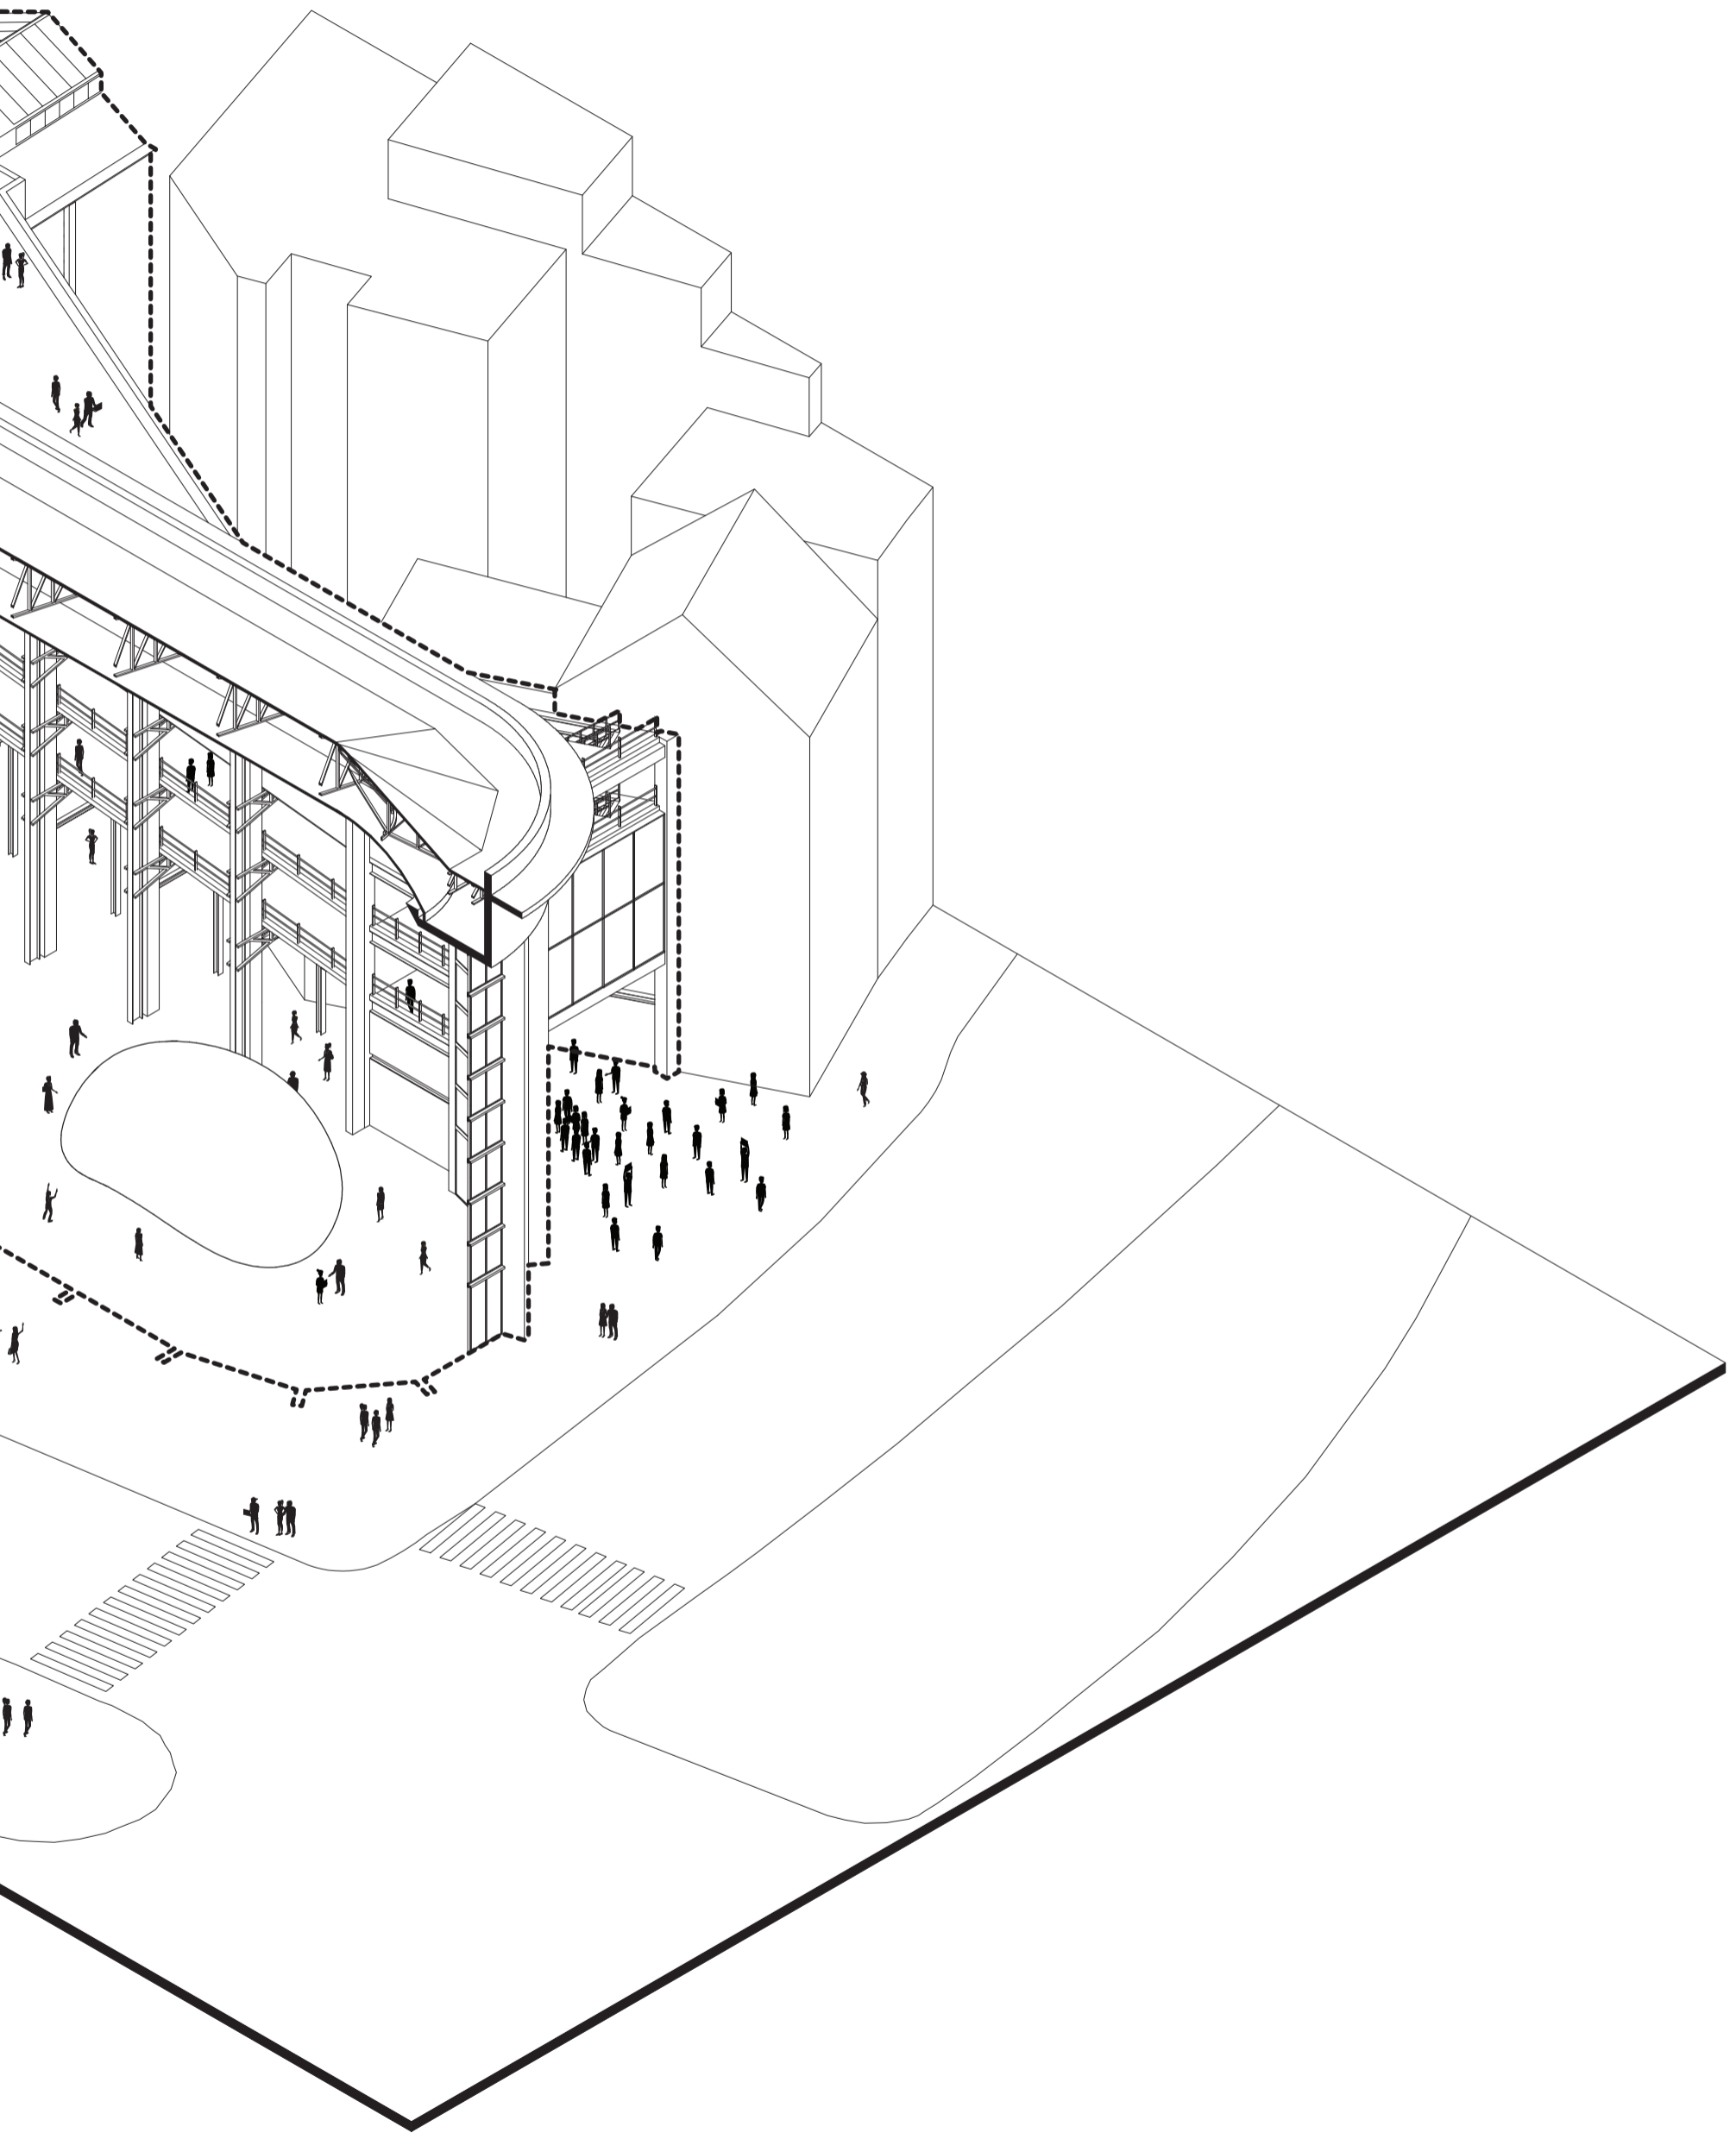

AXONOMETRIE

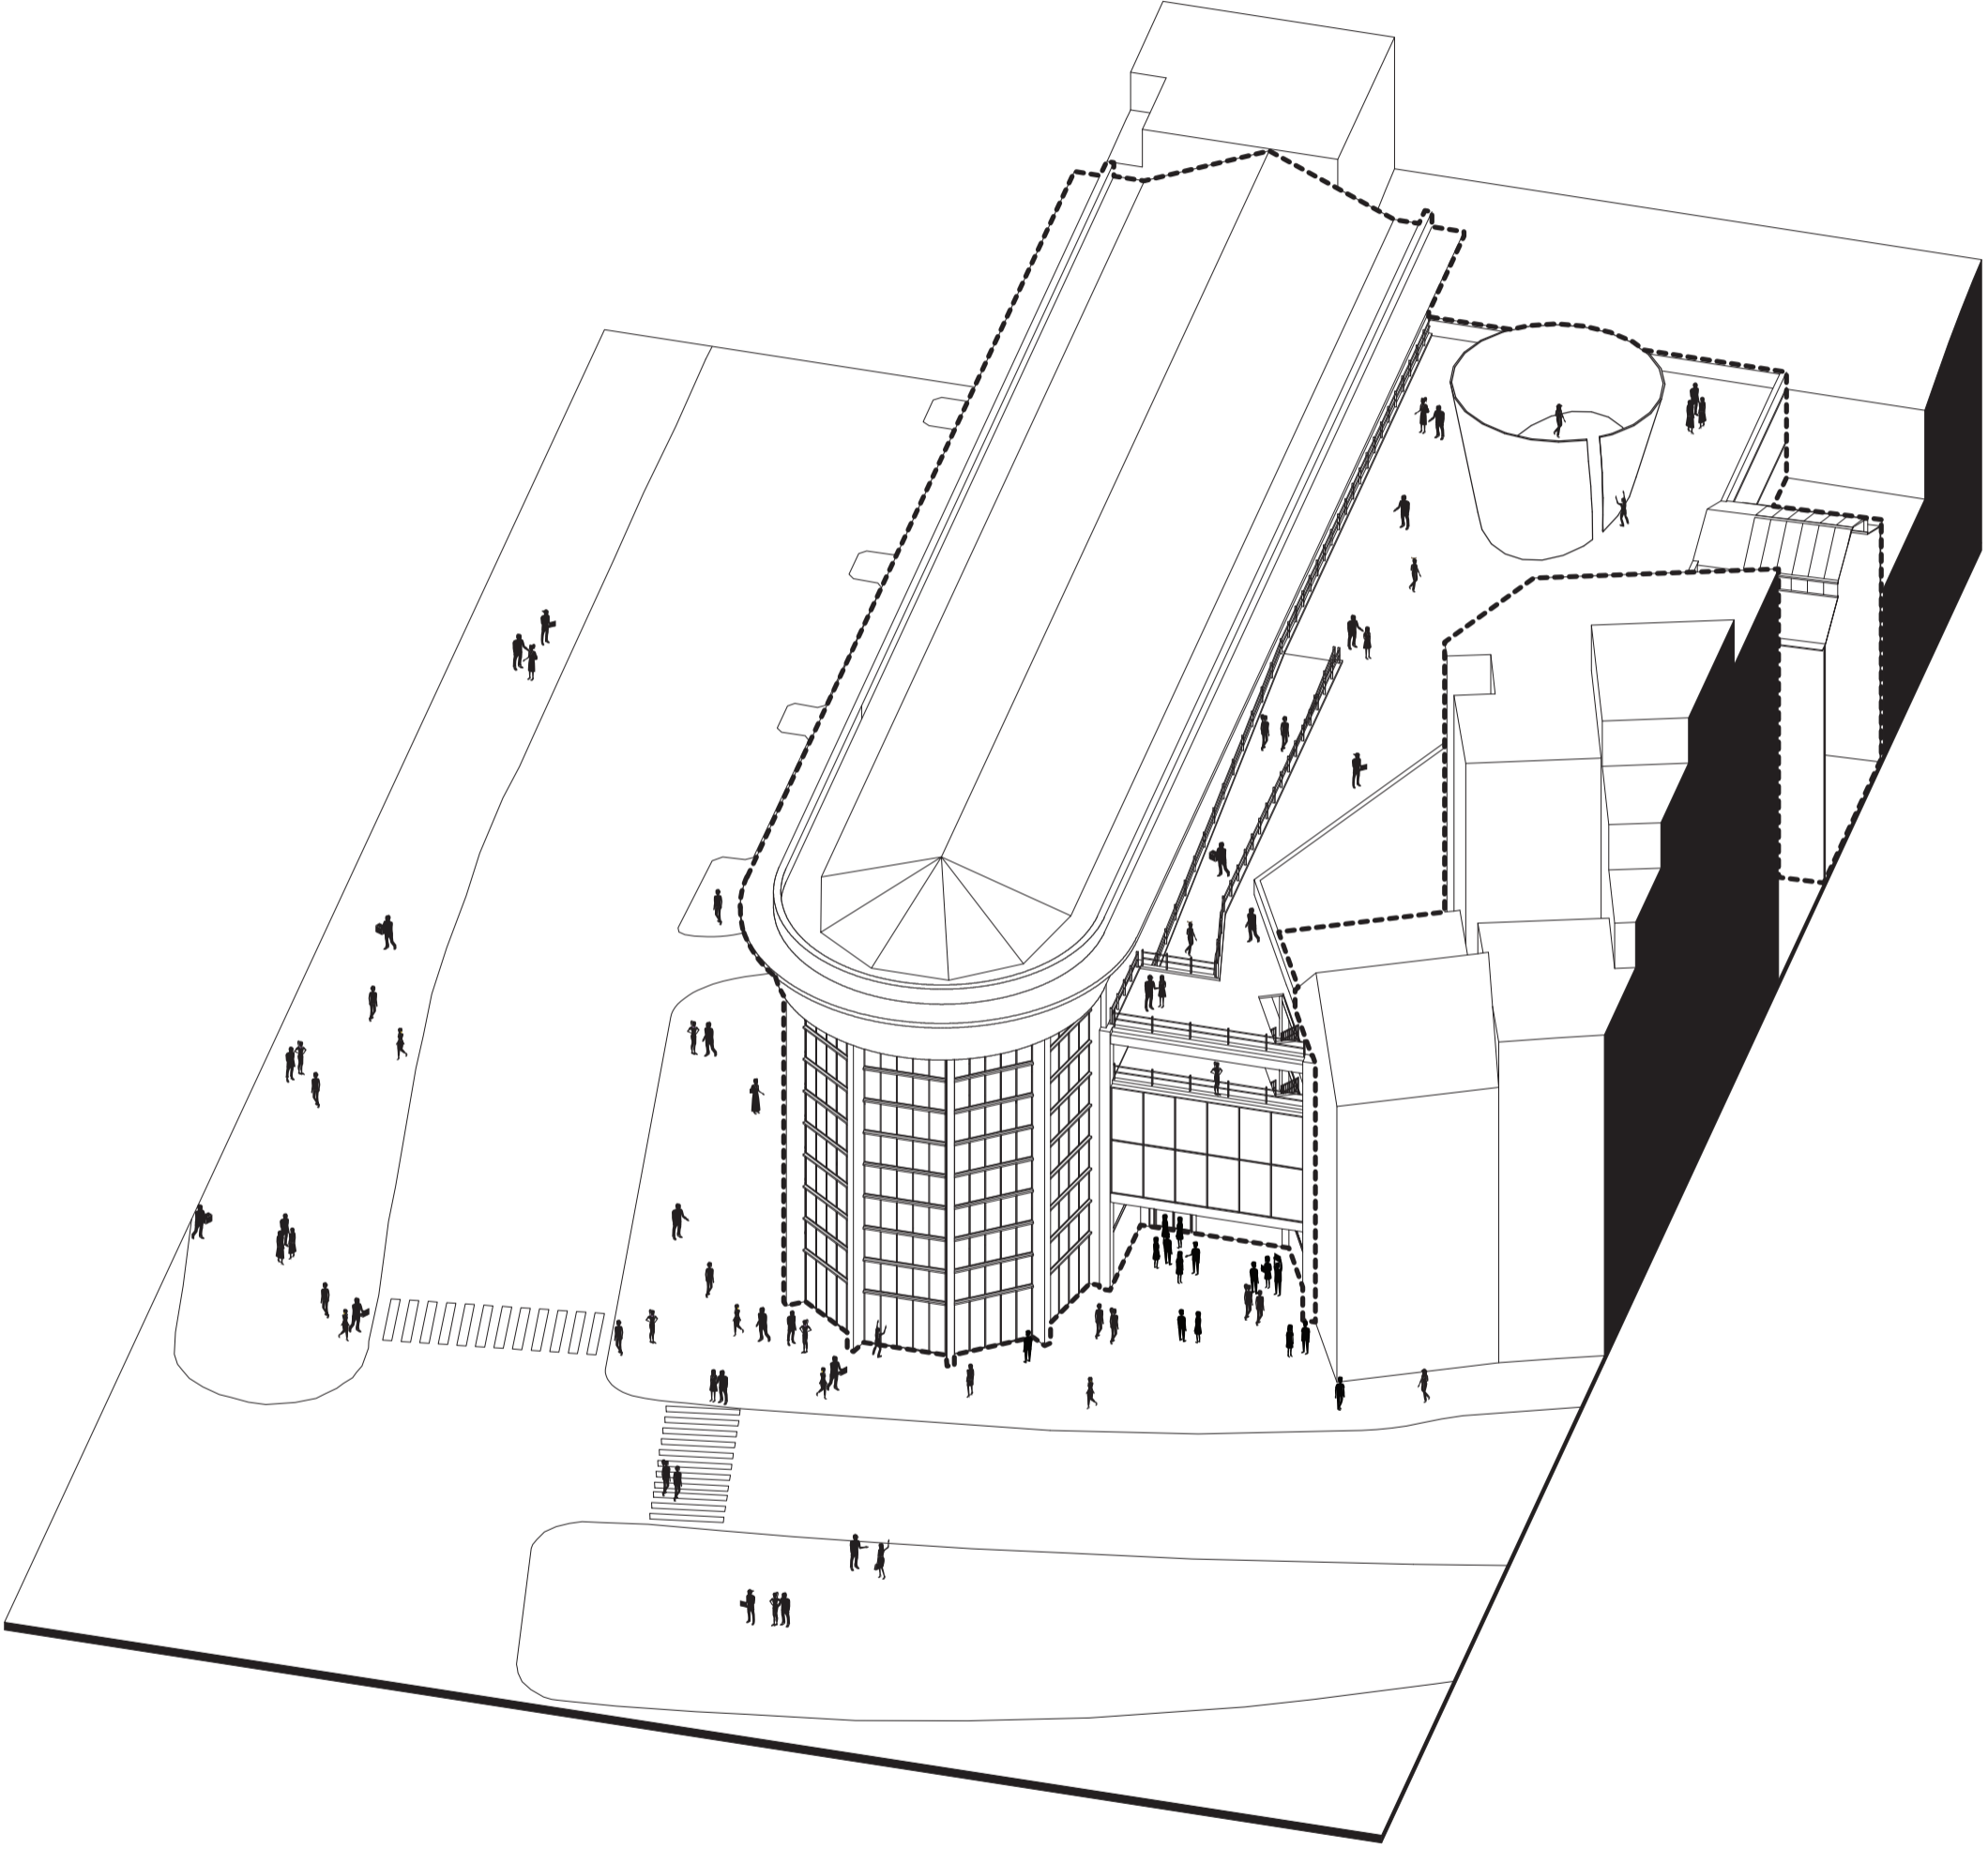

GEVEL

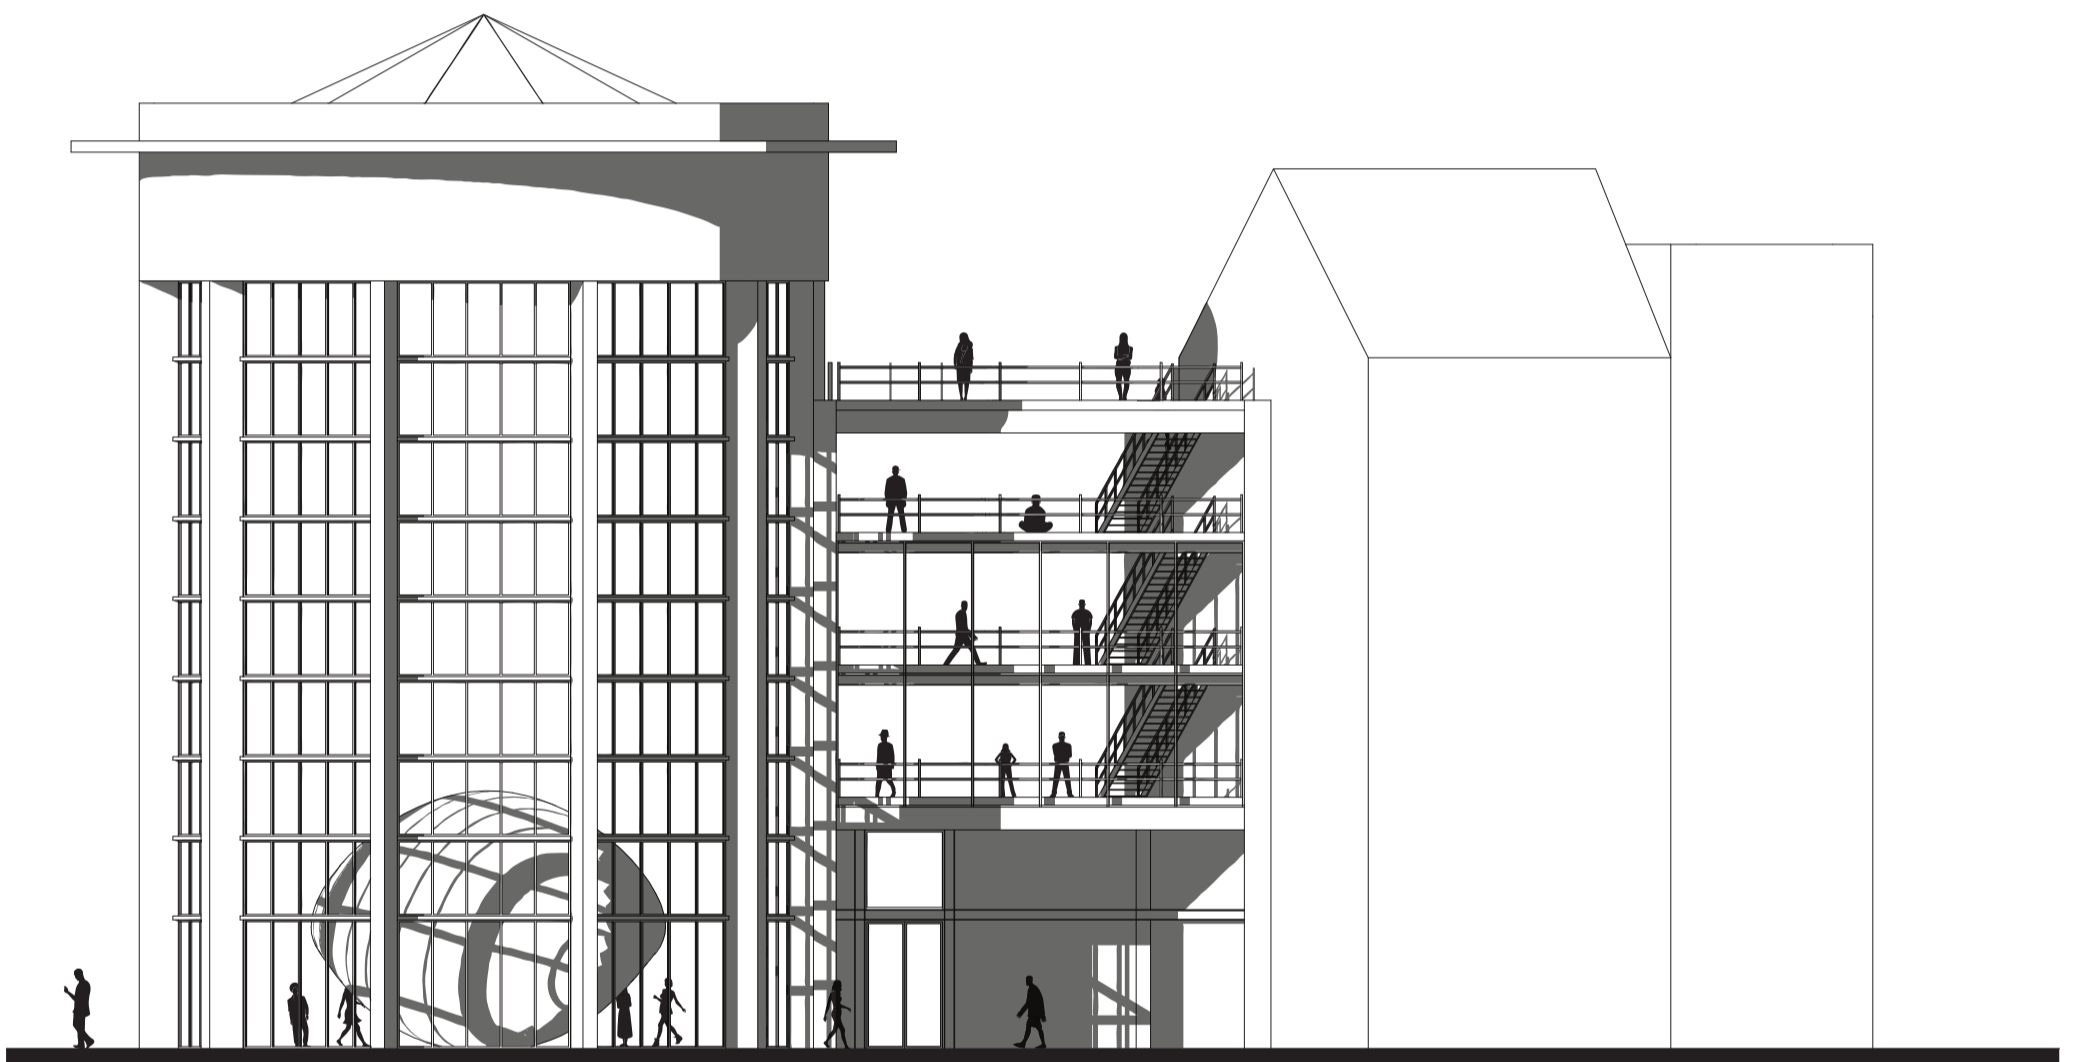

Schaal 1:200