



LOCATIE

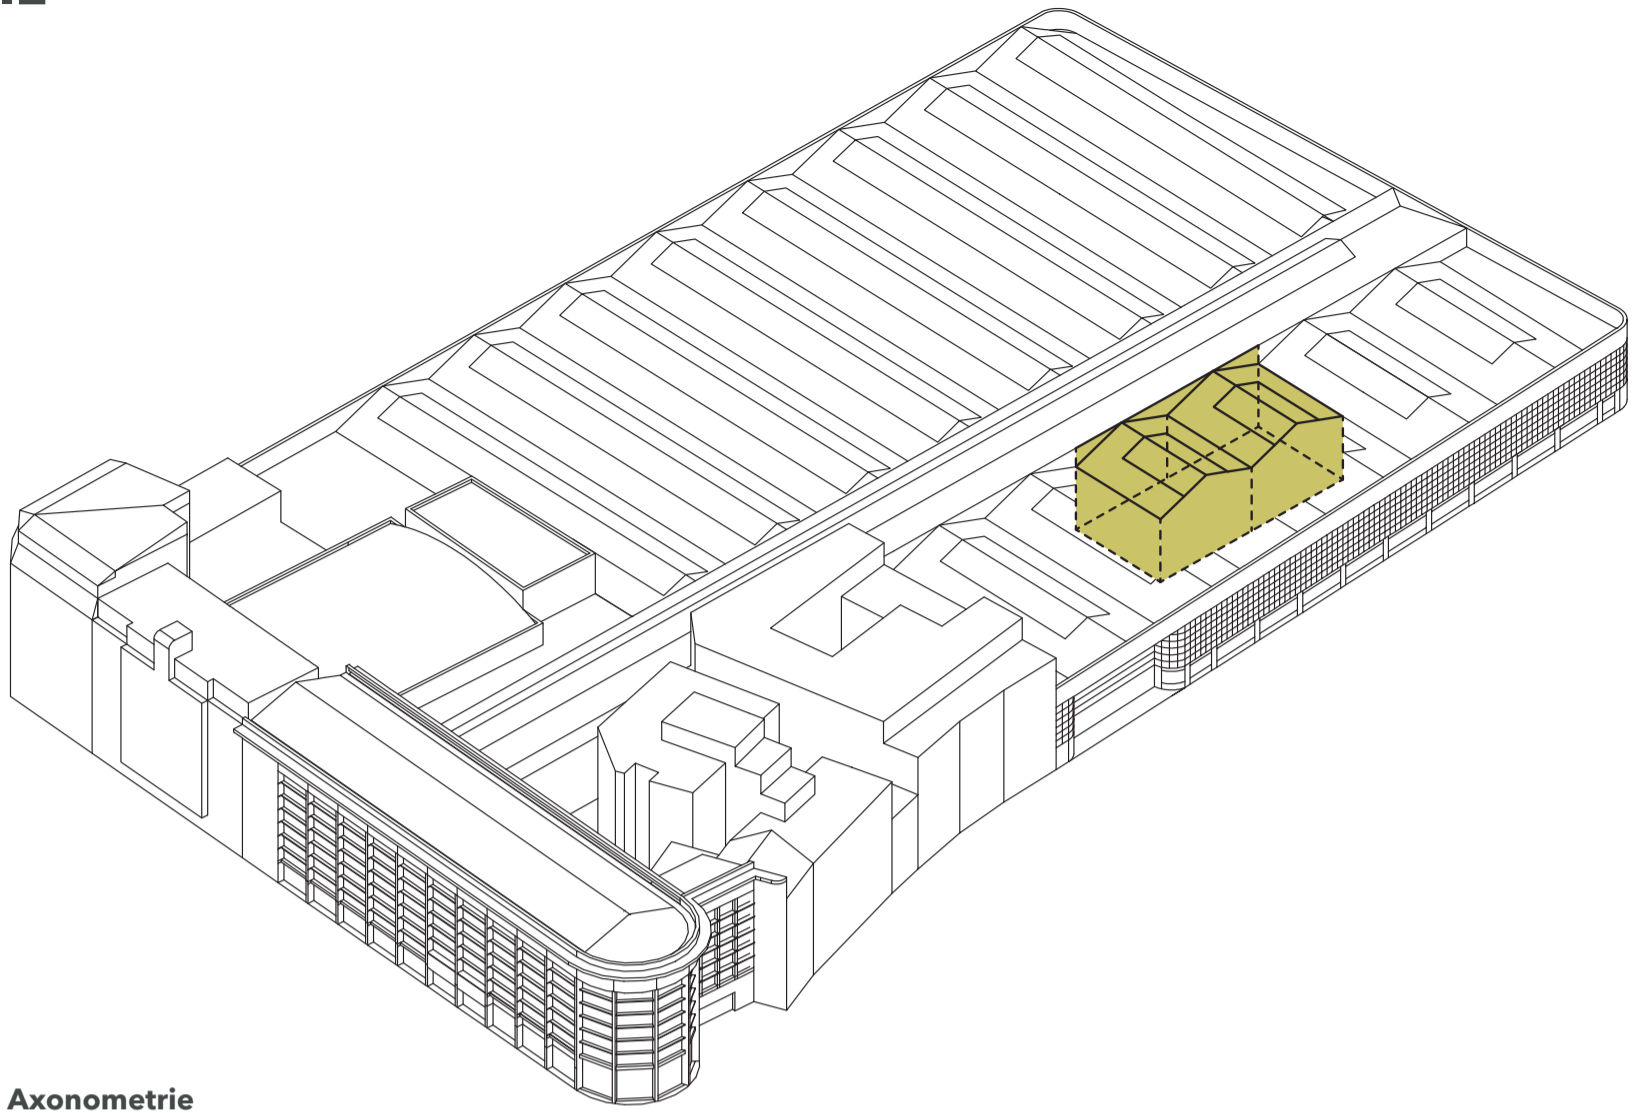

Axonometrie

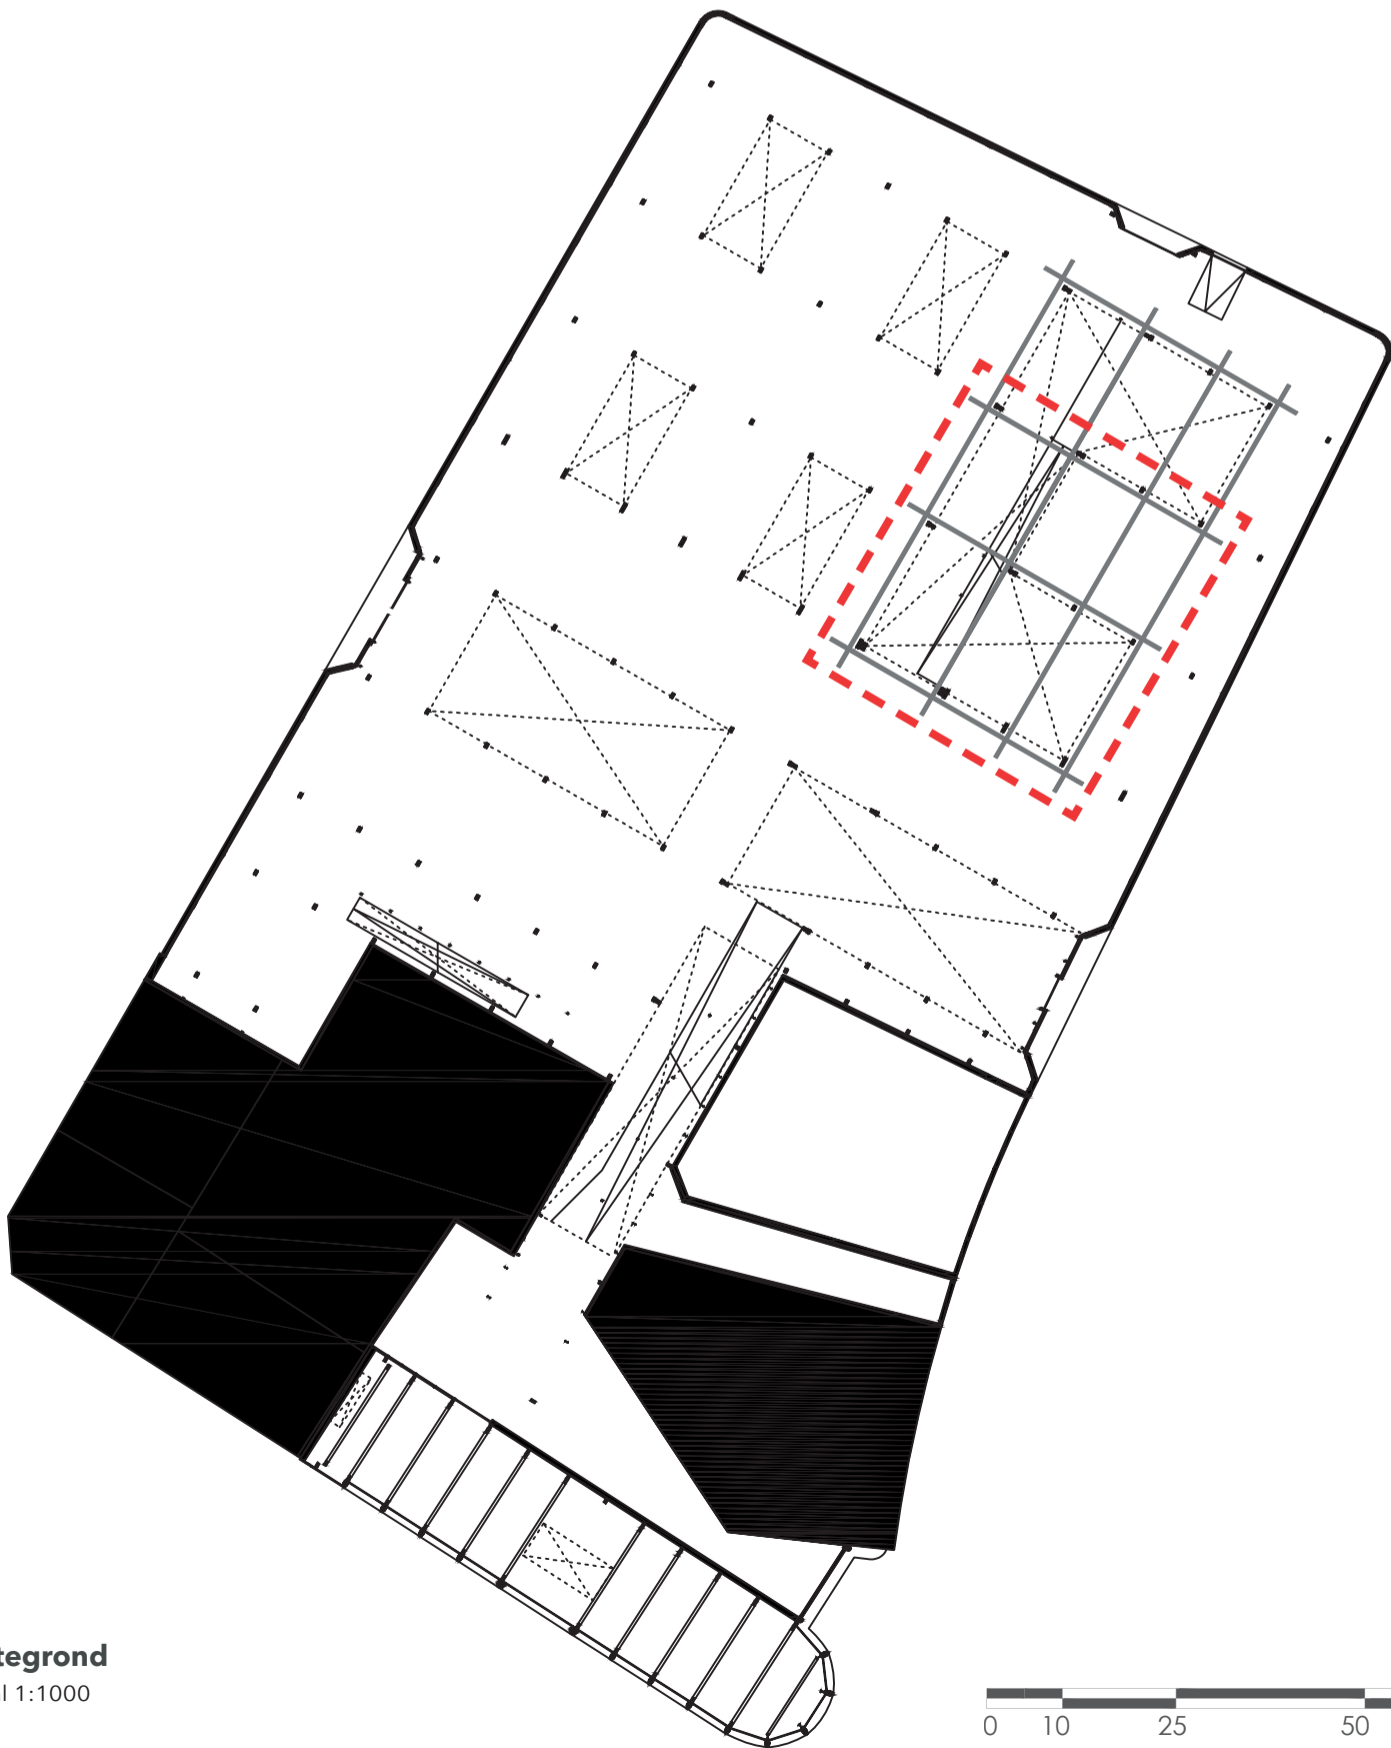


Plattegrond
schaal 1:1000



CONCEPT


Grid

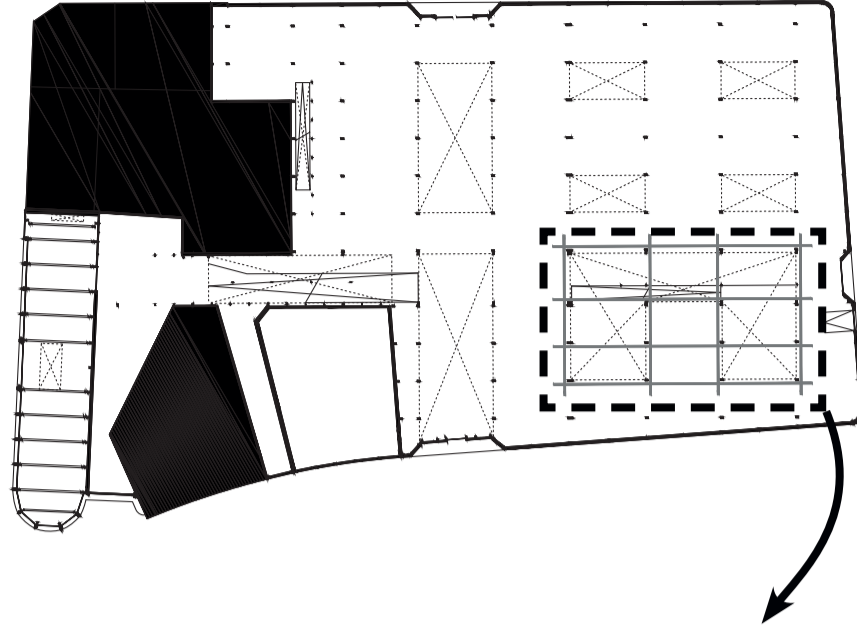


Zichtlijnen

LEGENDA:



- zichtlijn begane grond
- zichtlijn eerste verdieping
- wanden

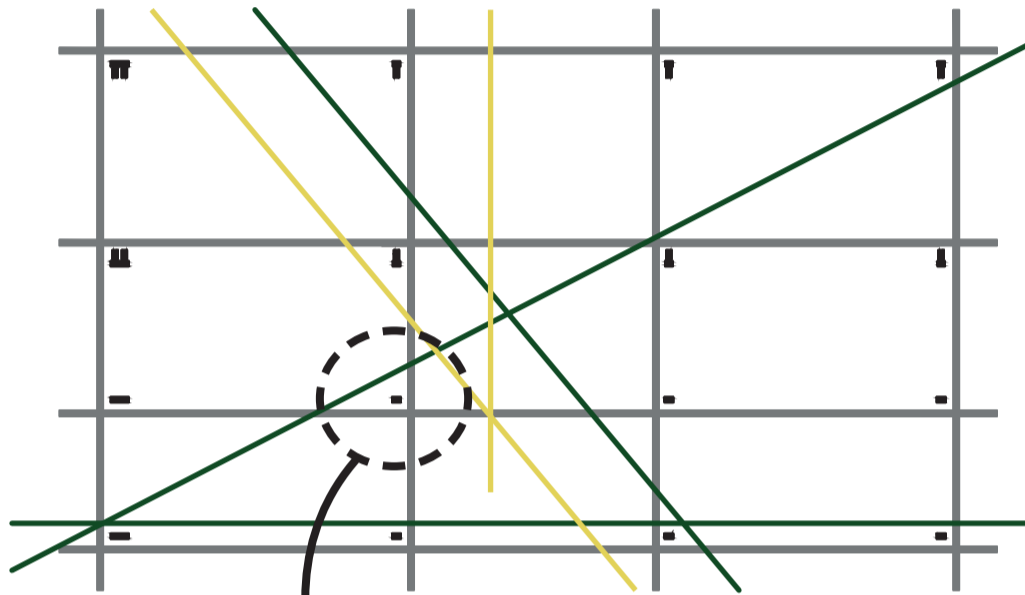


Openingen/dagkanten

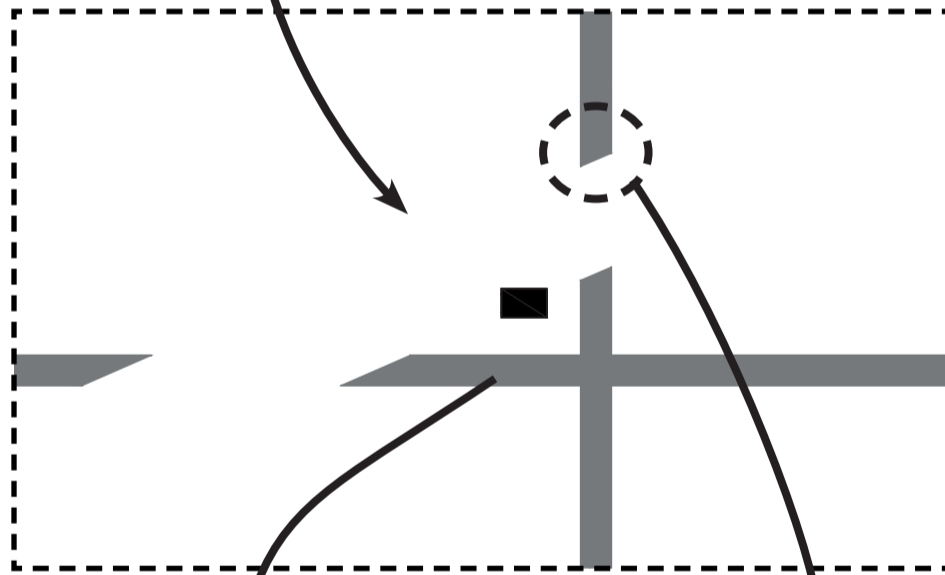


Wanden/detail

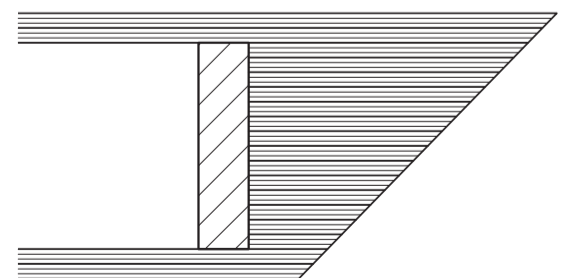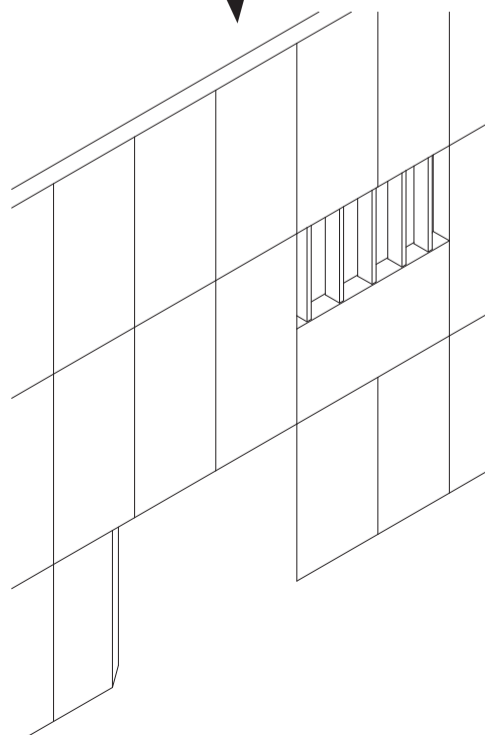

PLATTEGRONDEN

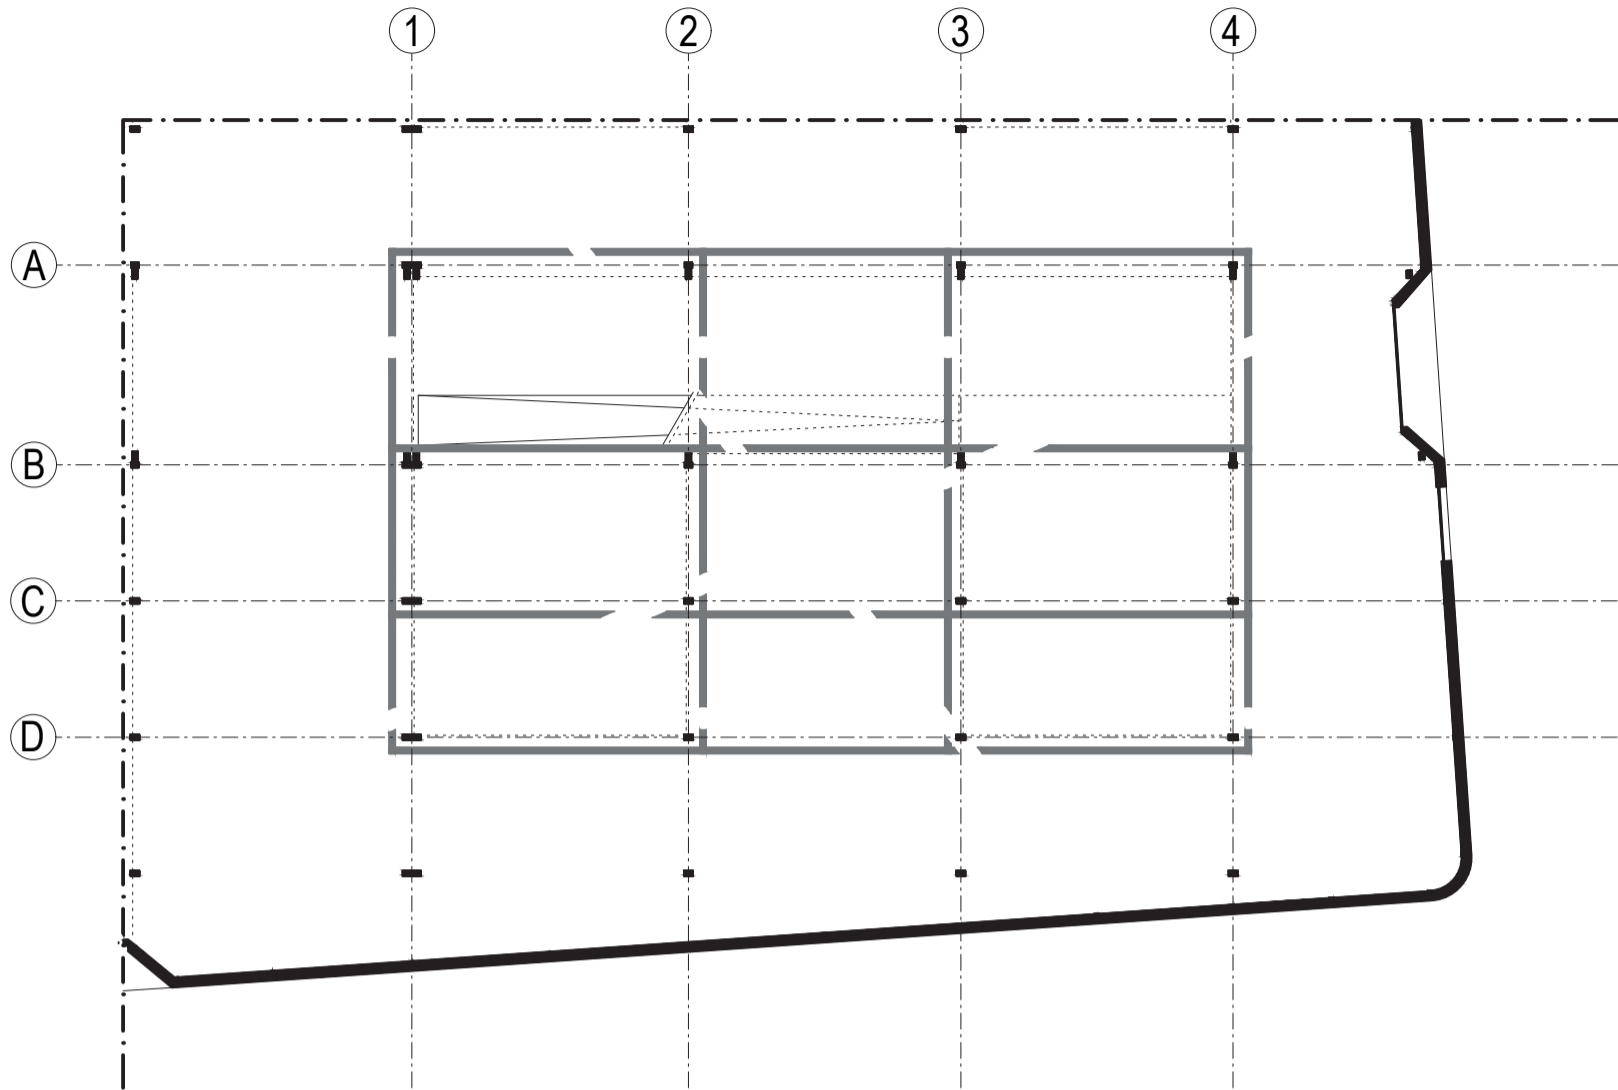


Begane grond
schaal 1:500

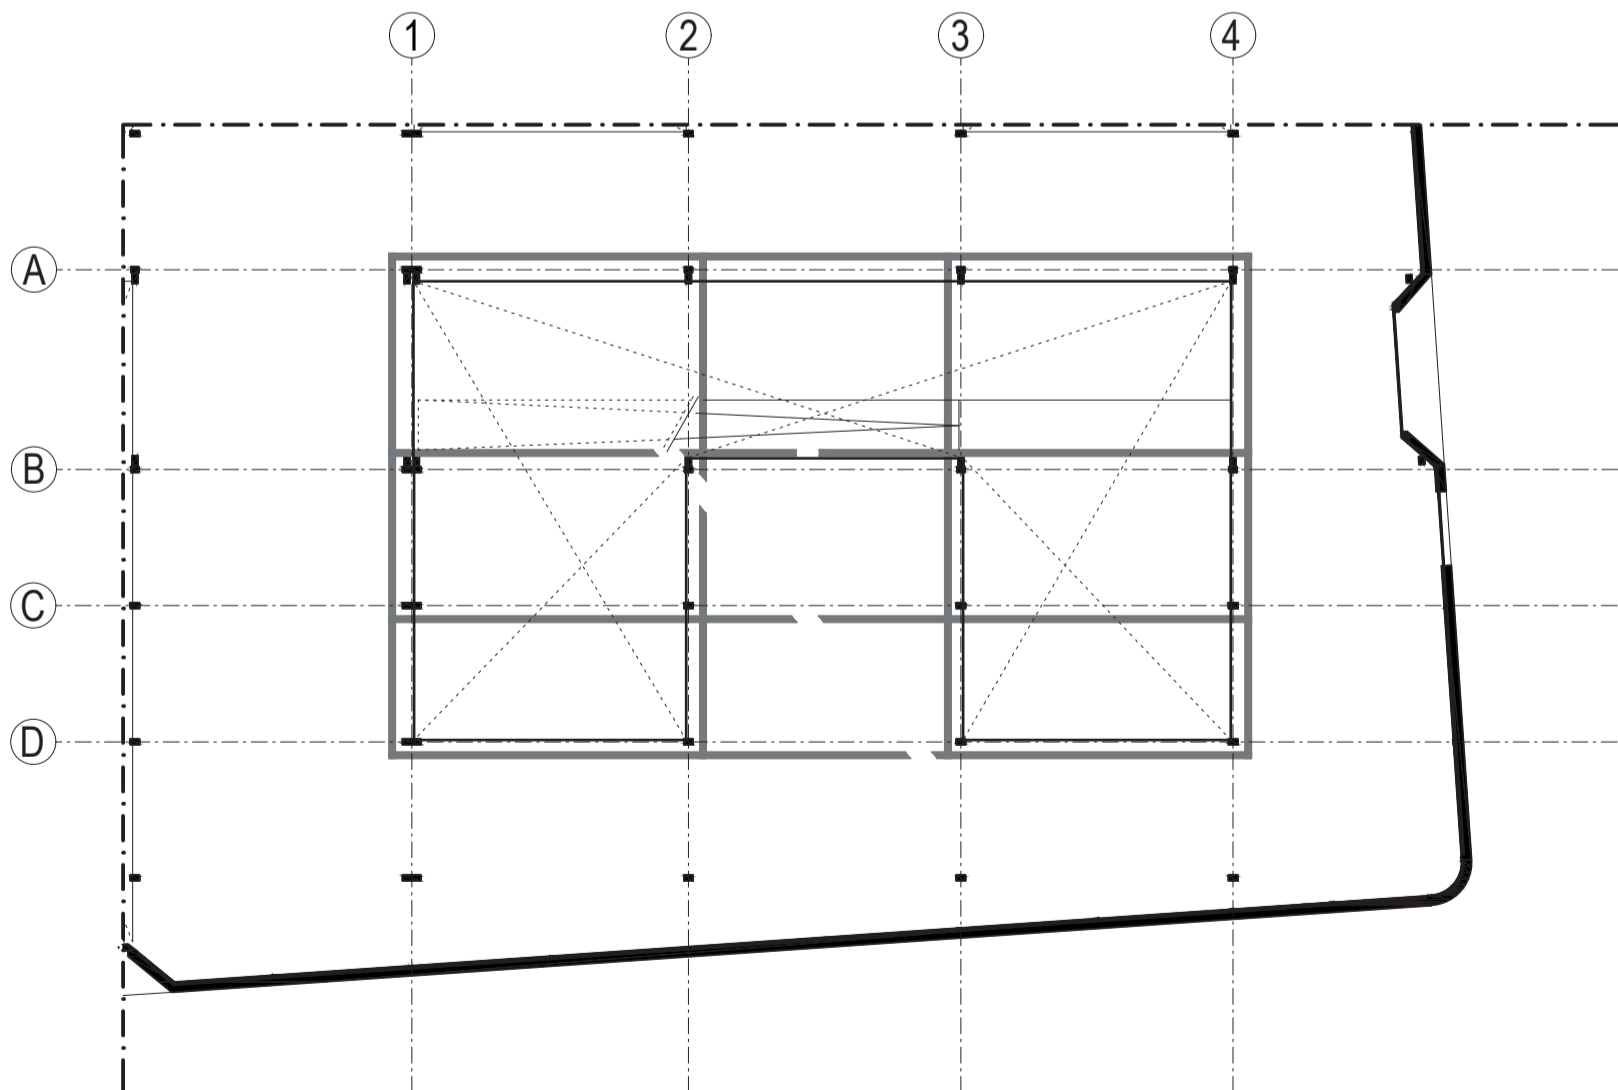

Verdieping
schaal 1:500




AANZICHTEN

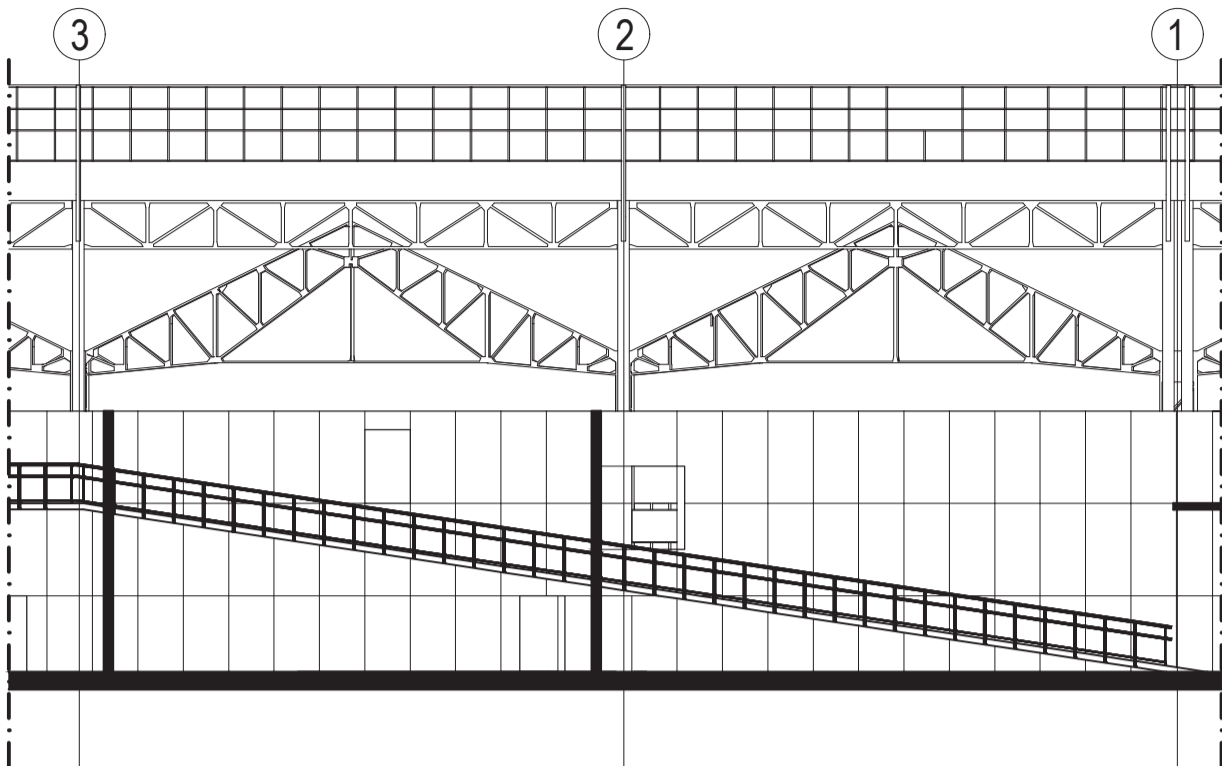


Aanzicht zuid-oost

schaal 1:250

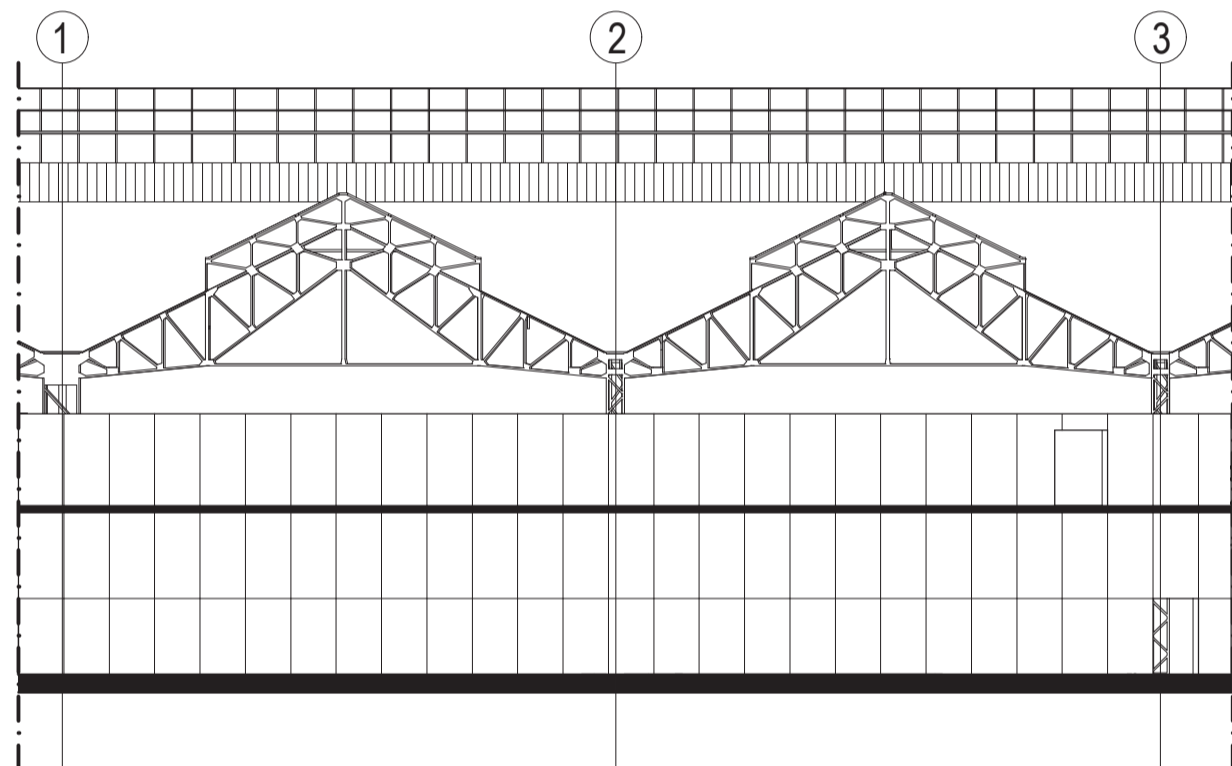


Aanzicht noord-west

schaal 1:250

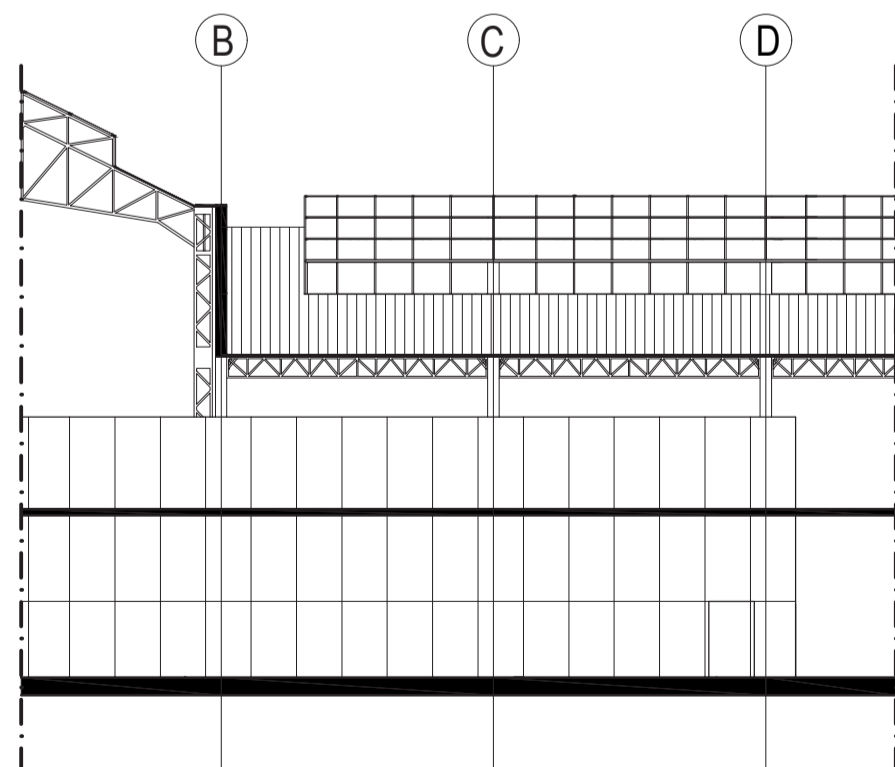

Aanzicht noord-oost

schaal 1:250

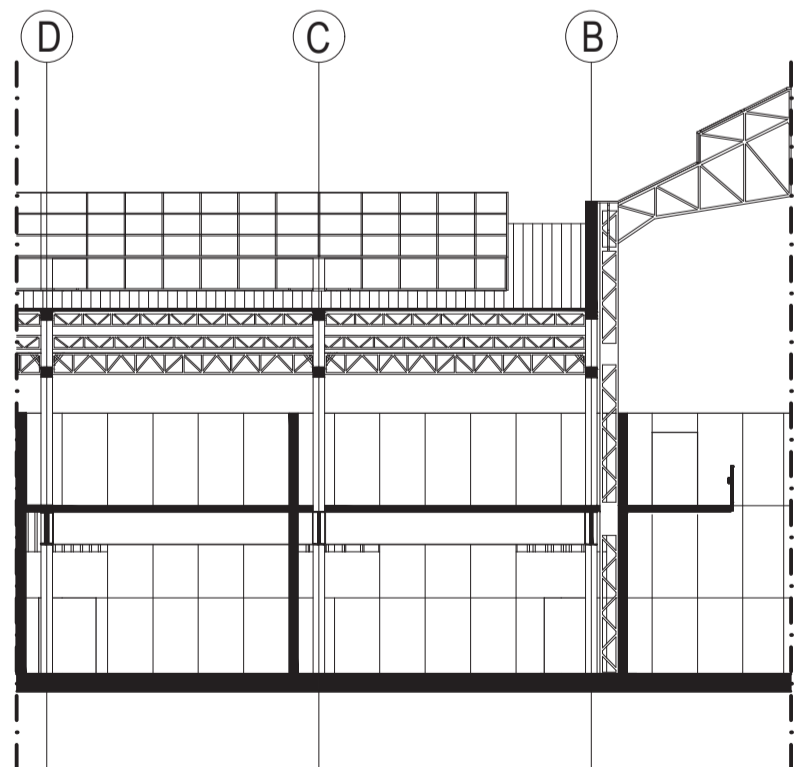

Aanzicht zuid-west

schaal 1:250



AXONOMETRIE

