


Plattegronden

Begane grond



schaal 1:100


Verdiepingen

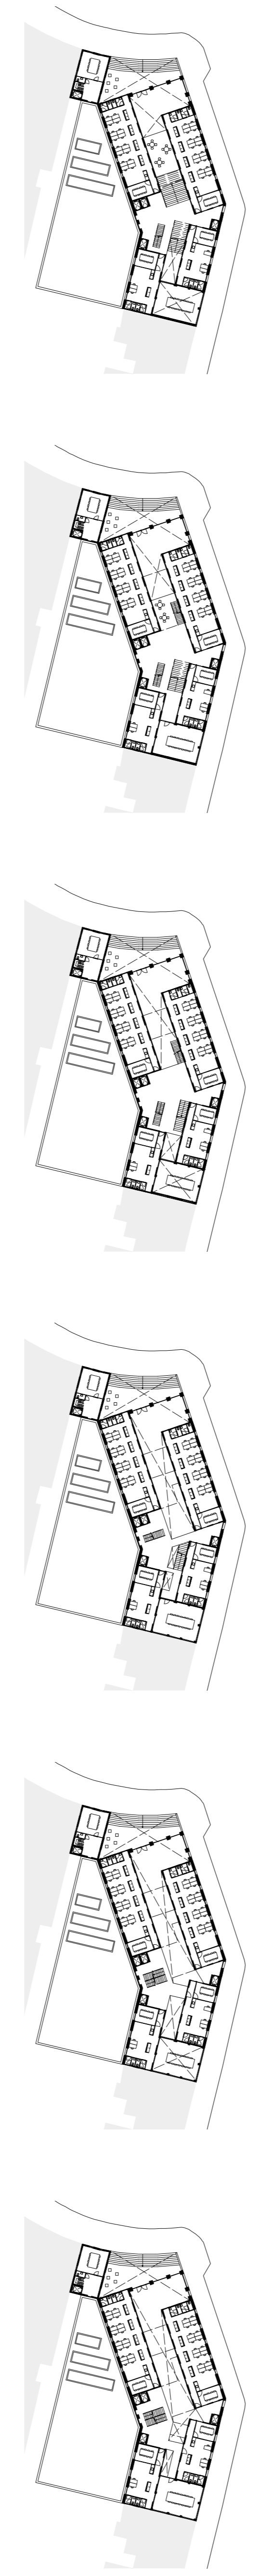


schaal 1:800


Perspectieven

Generieke structuur

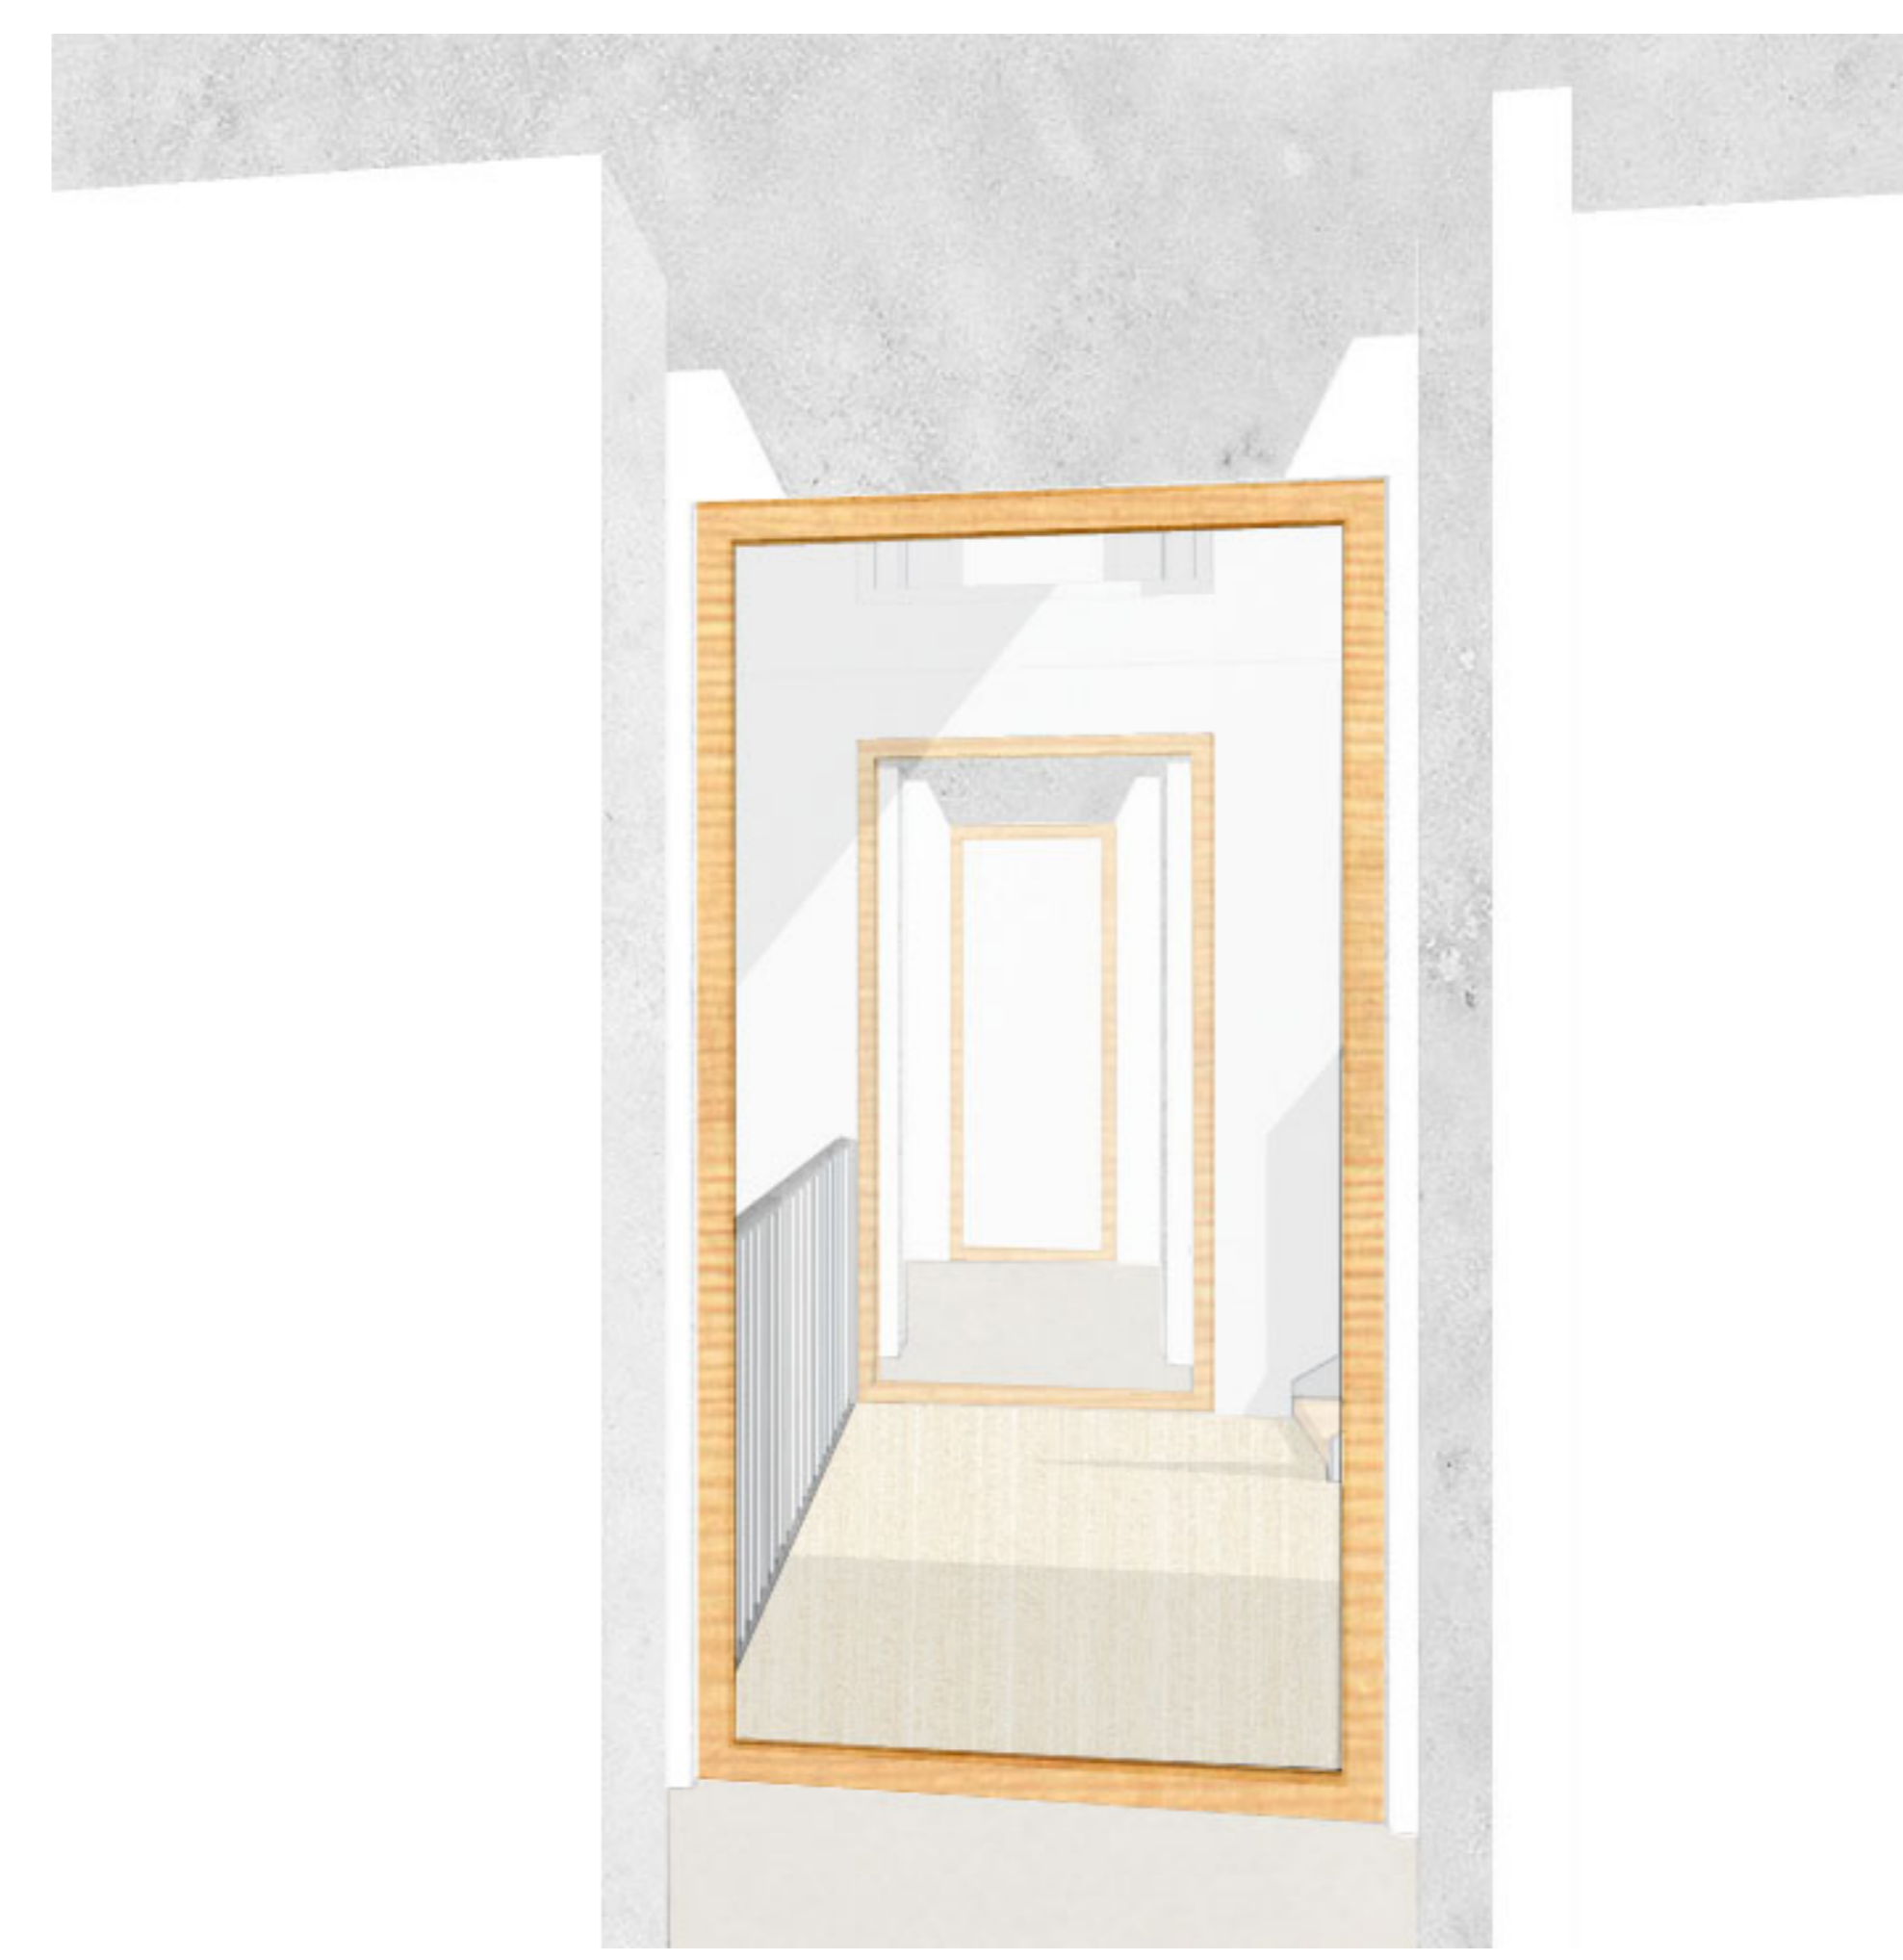


Exterieur en interieur

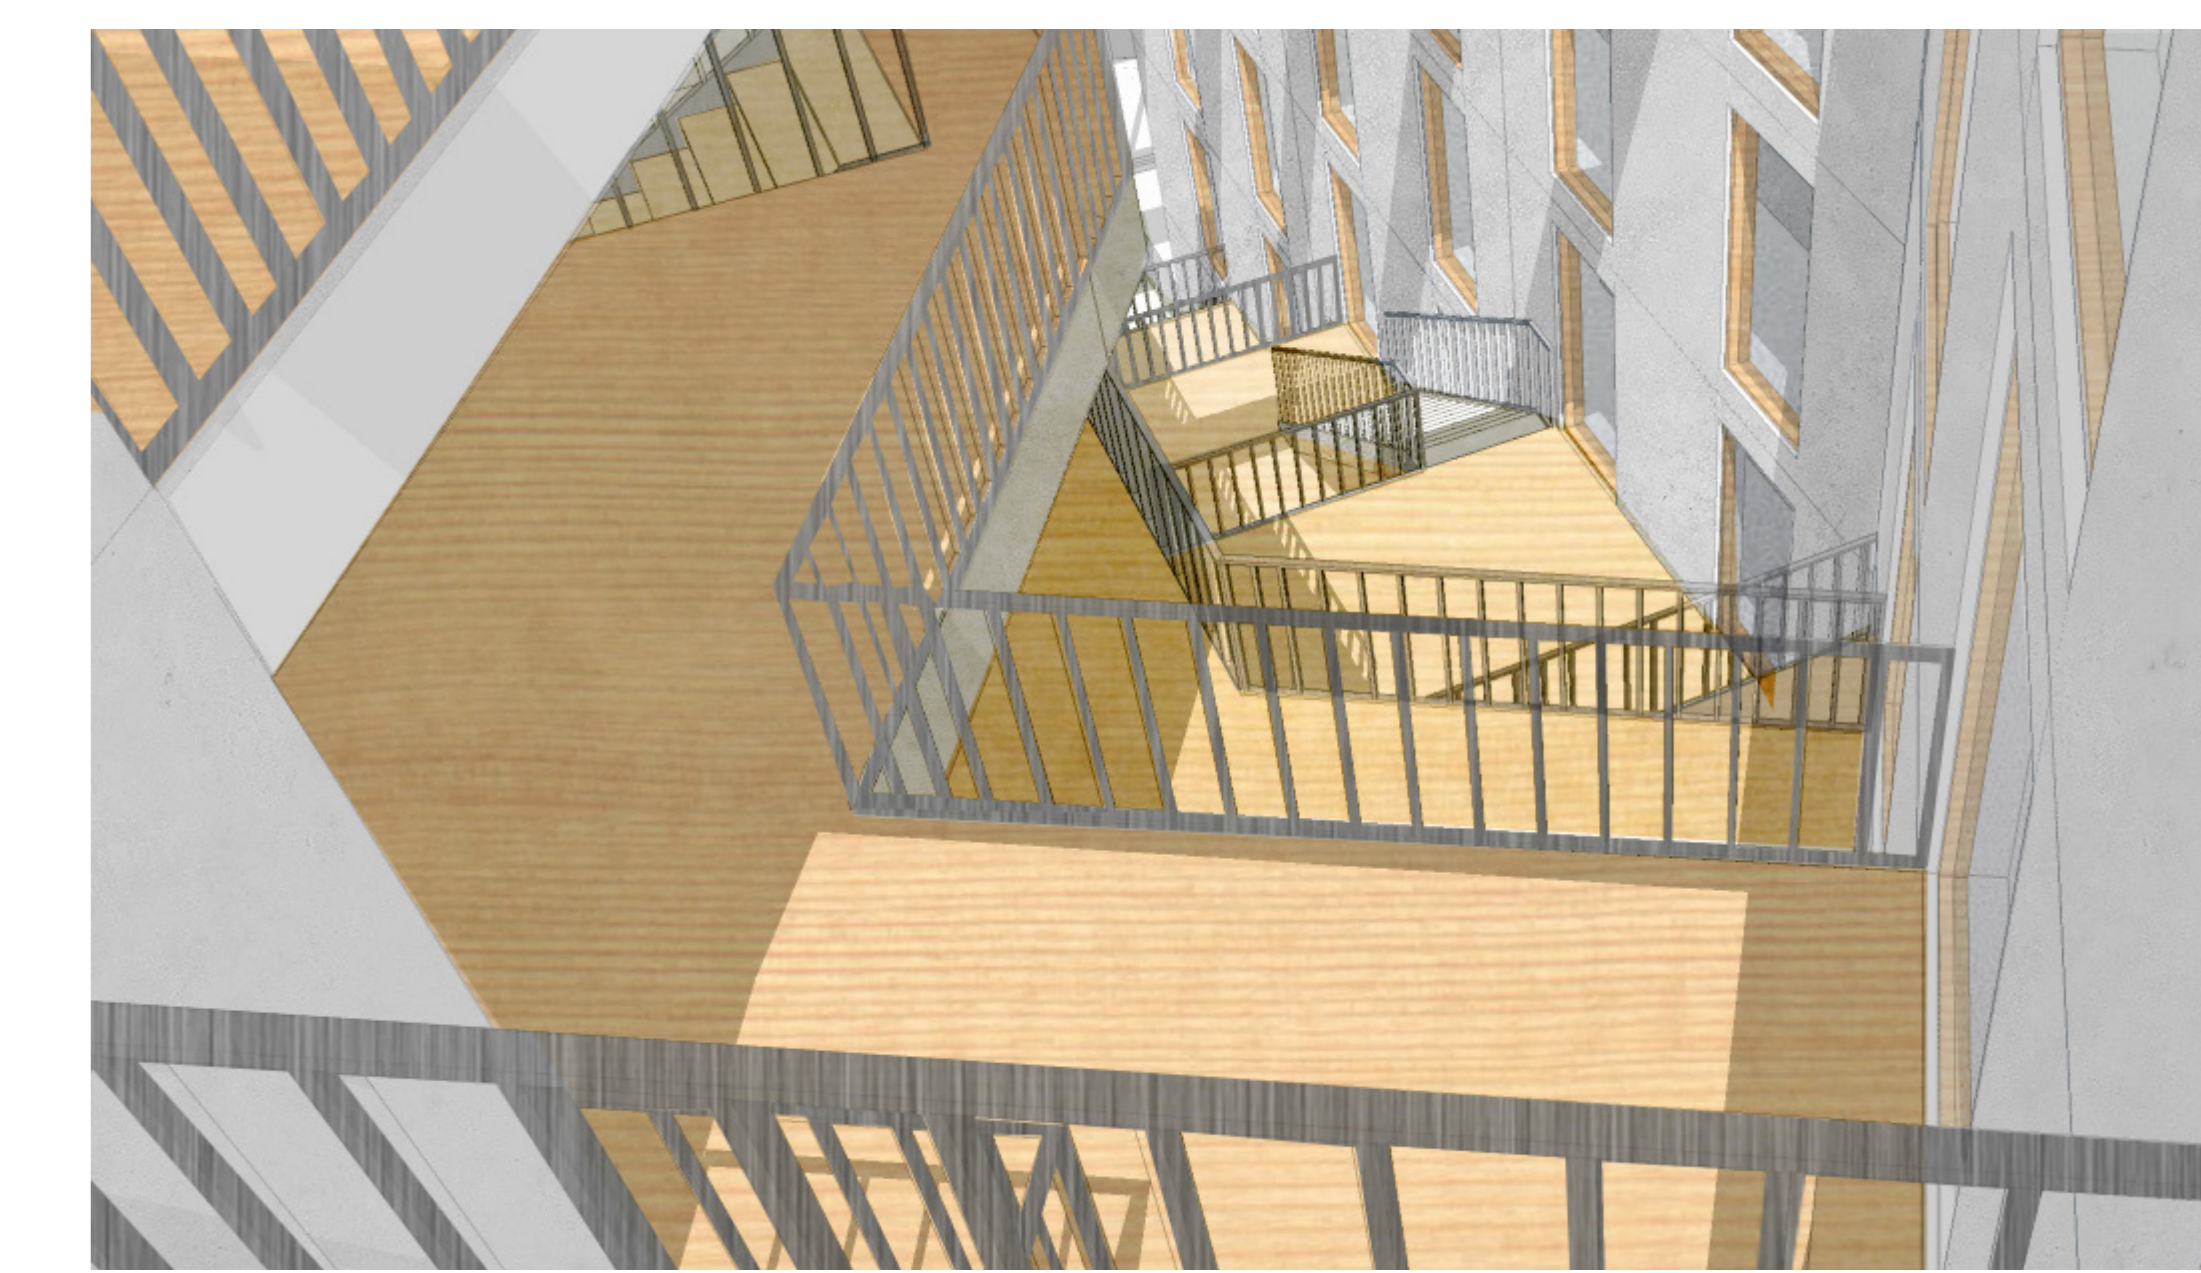

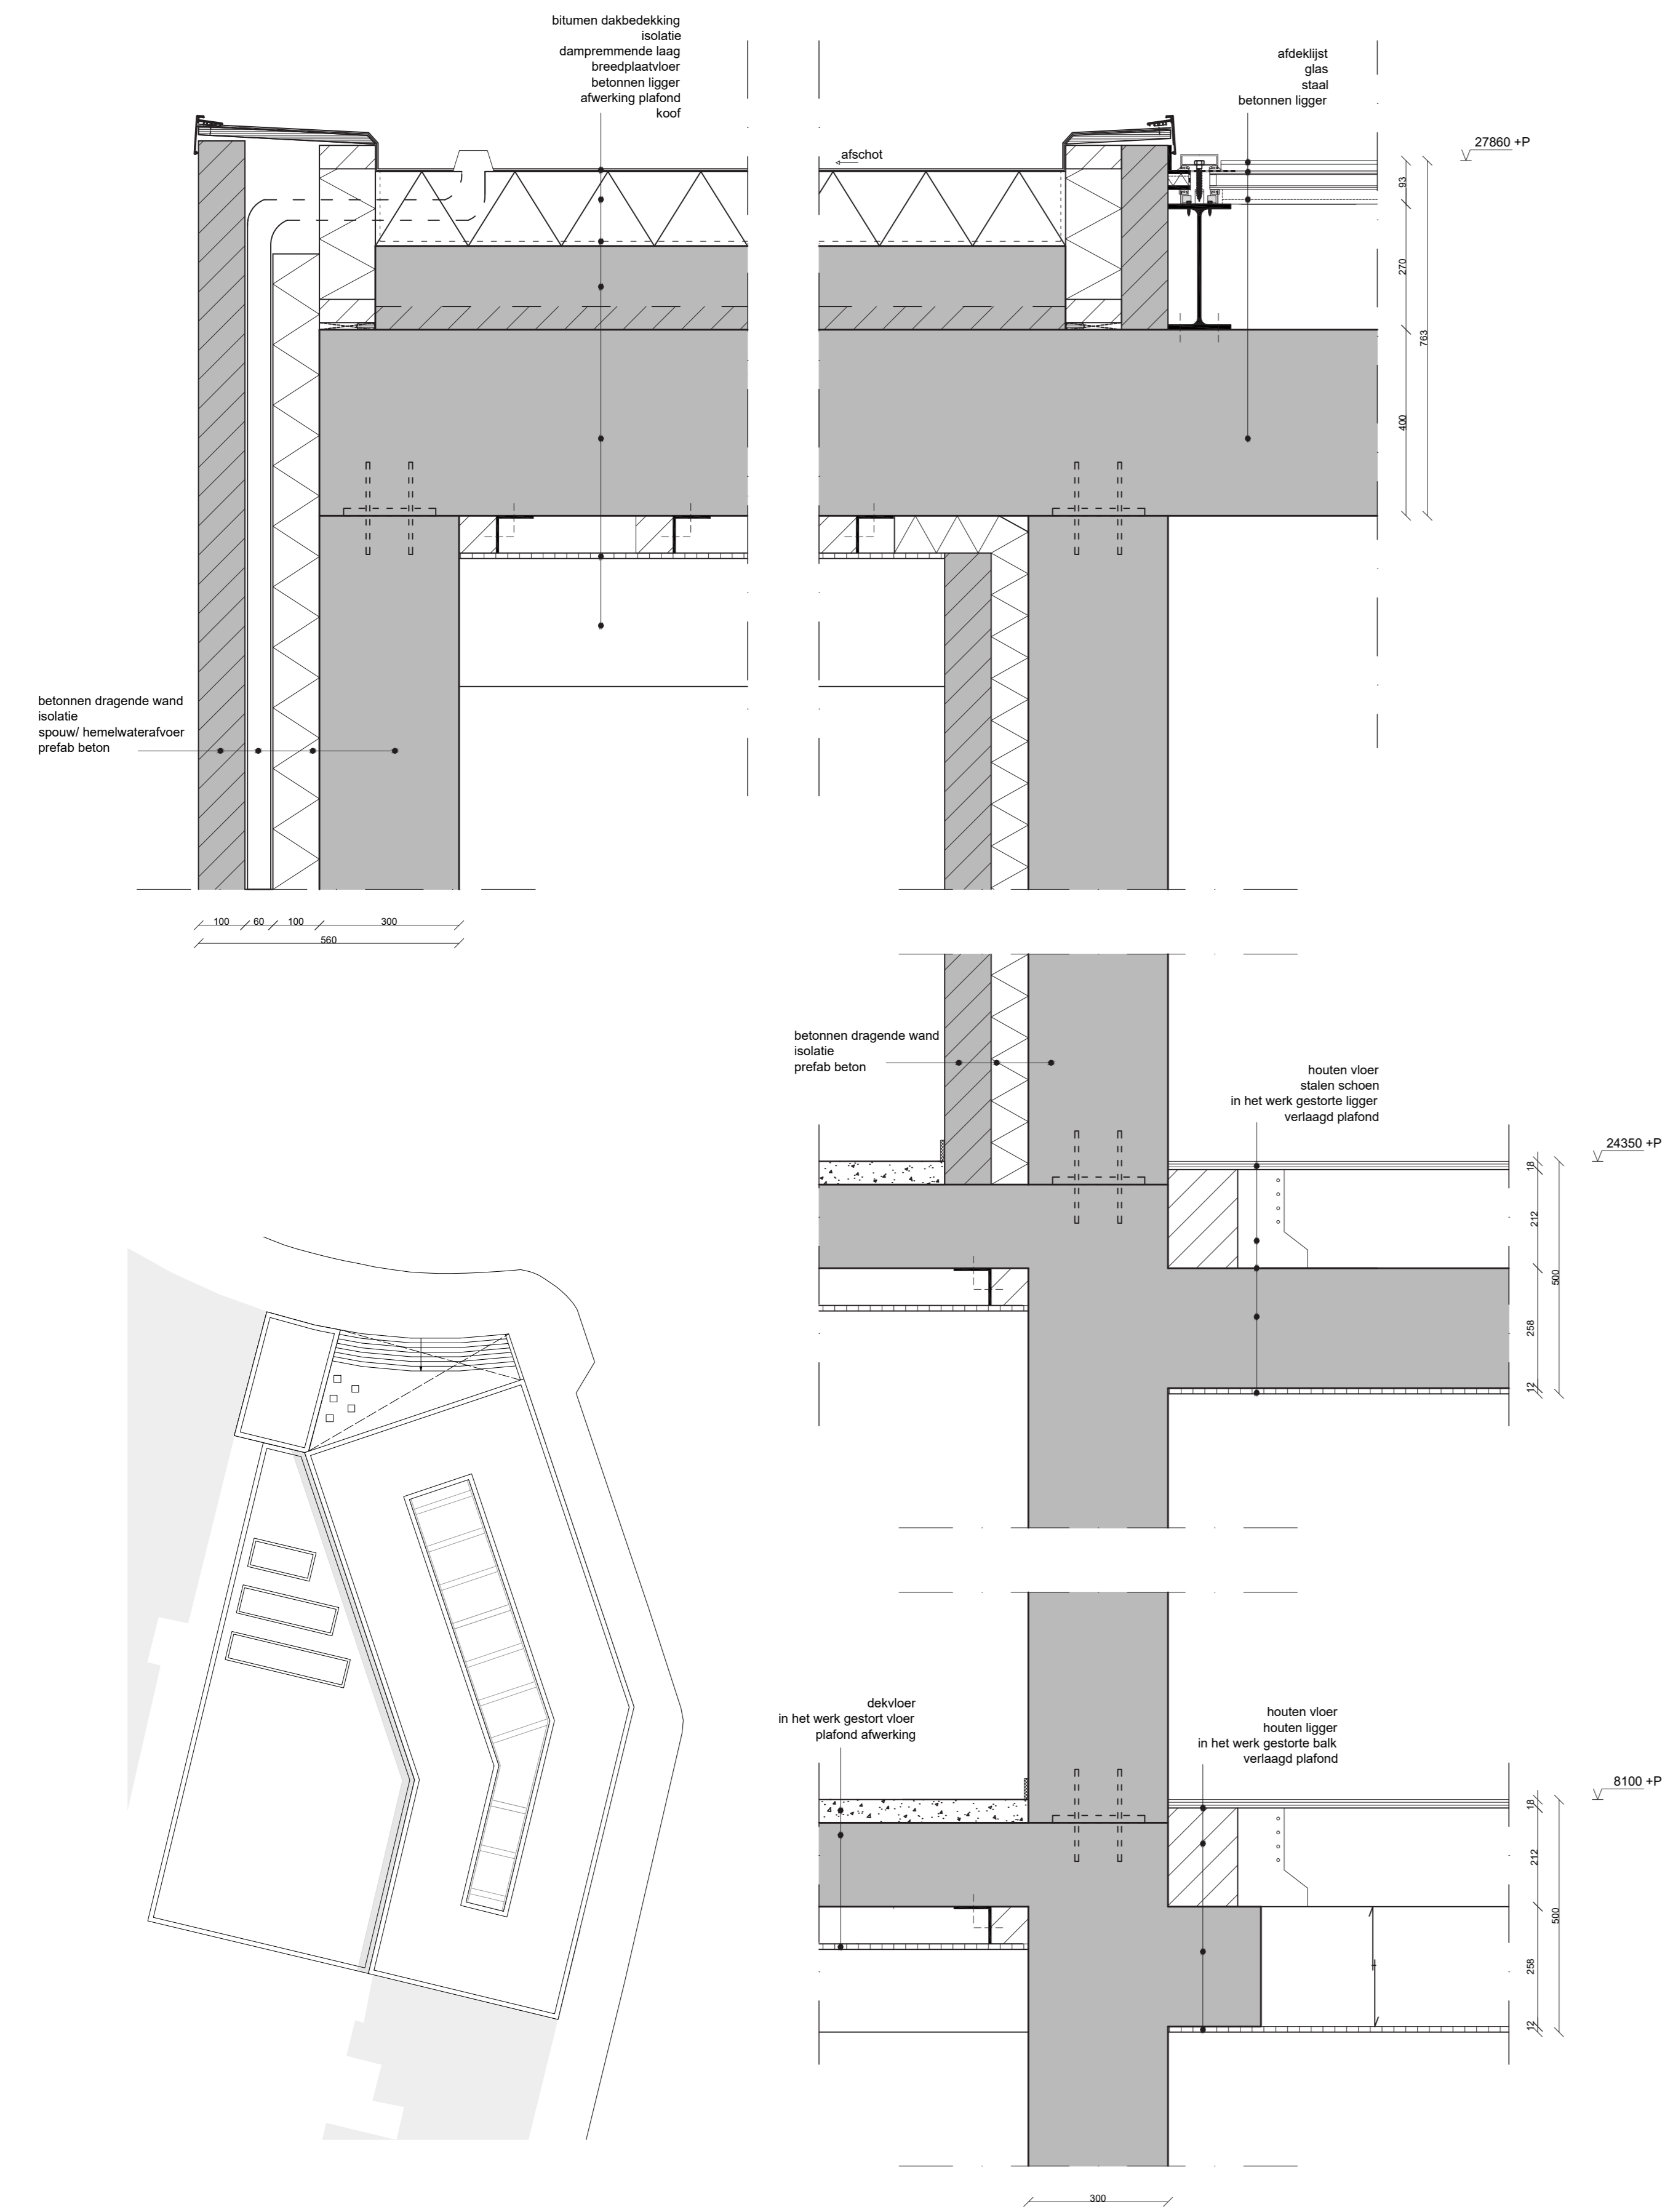

schaal 1:10

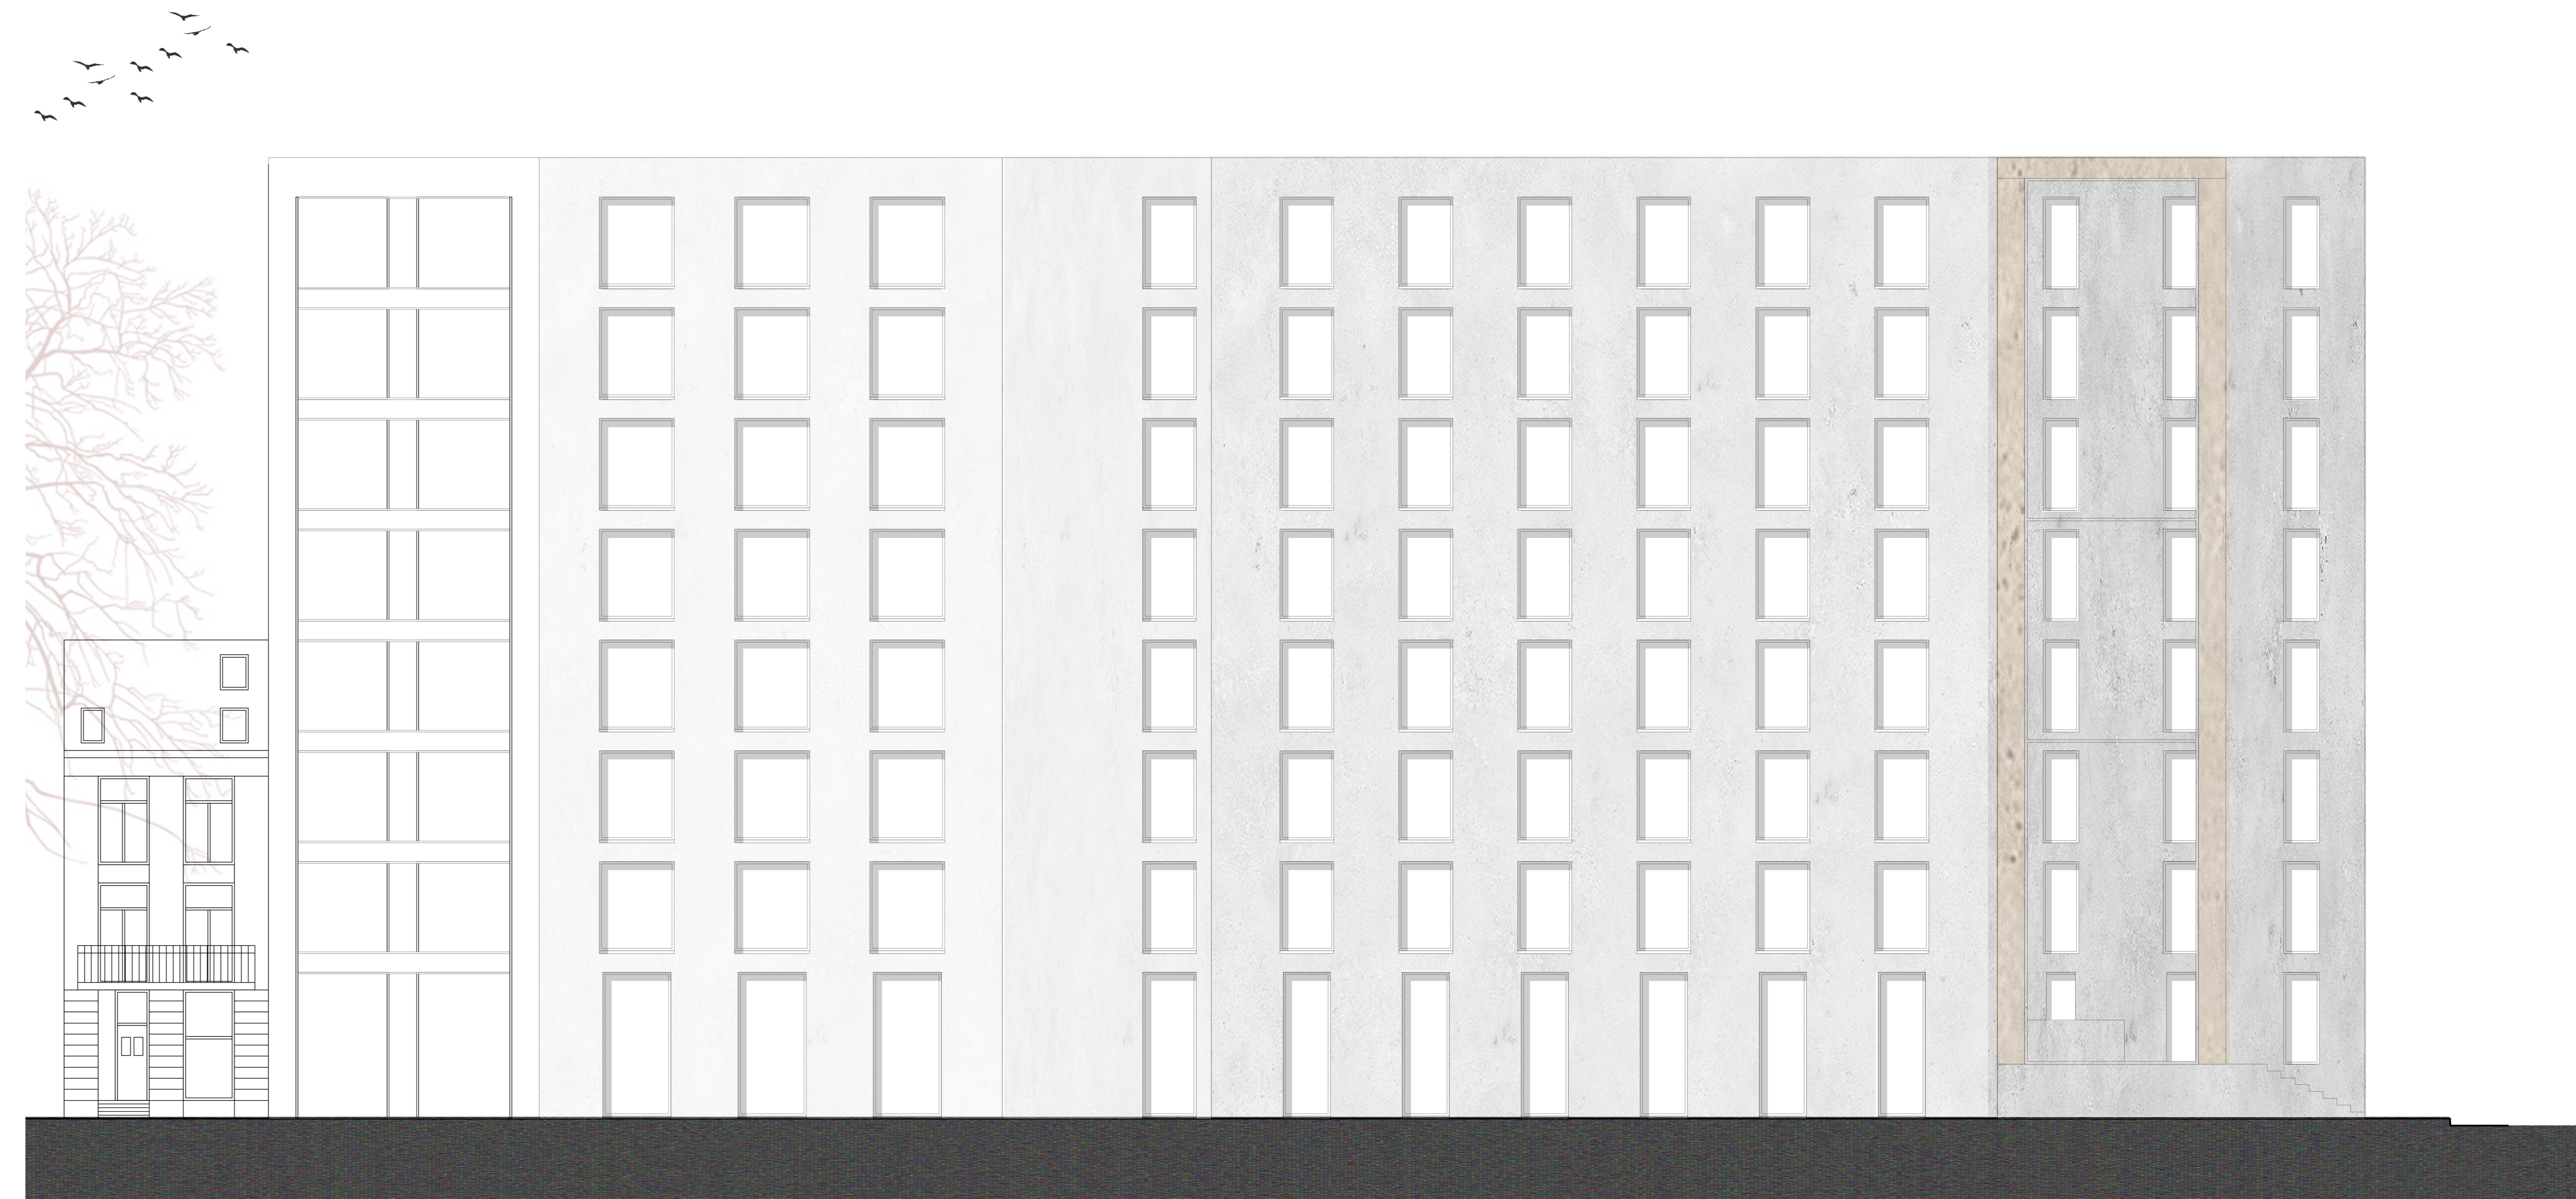

schaal 1:100

