



Geen vastgoed, maar losgoed


Een paviljoen als tijdelijke opslag/magazijn van materialen

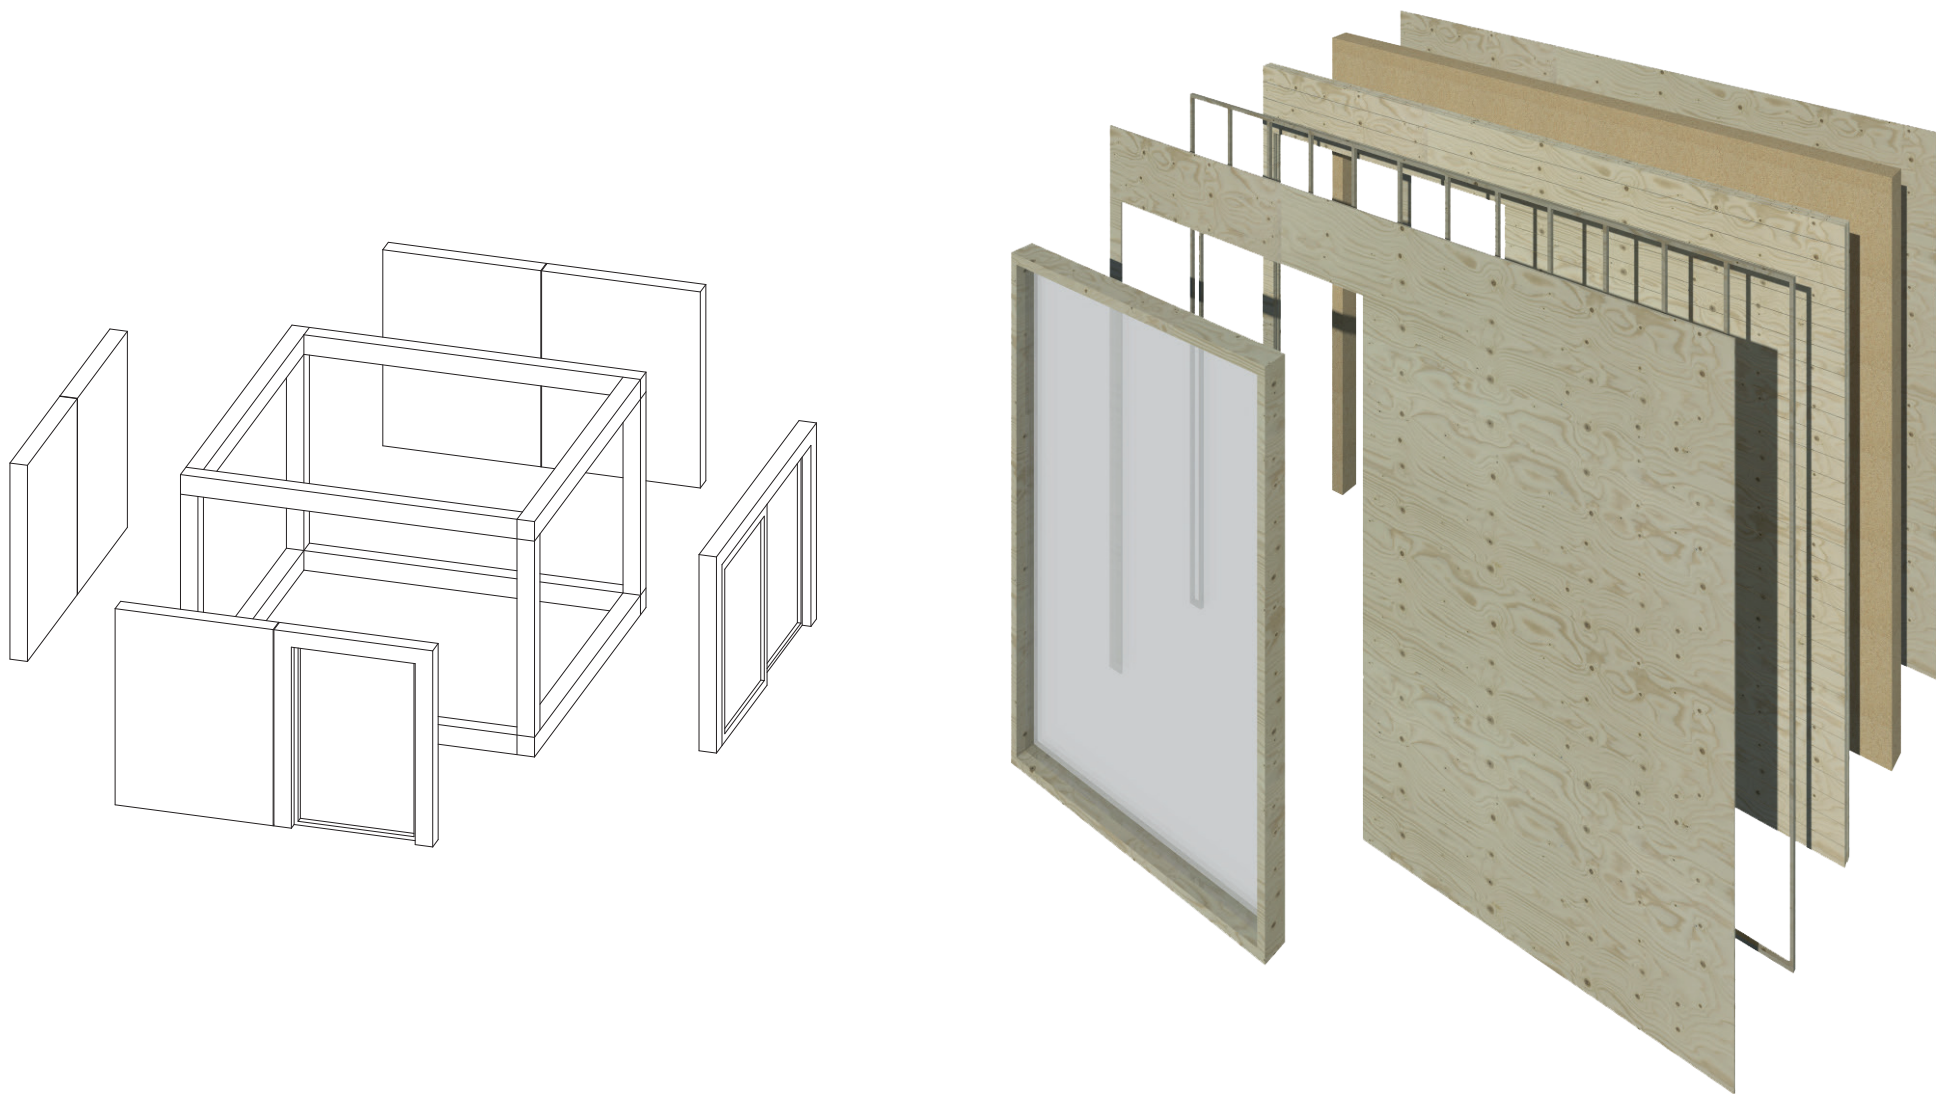



VLOER DETAIL 1:10

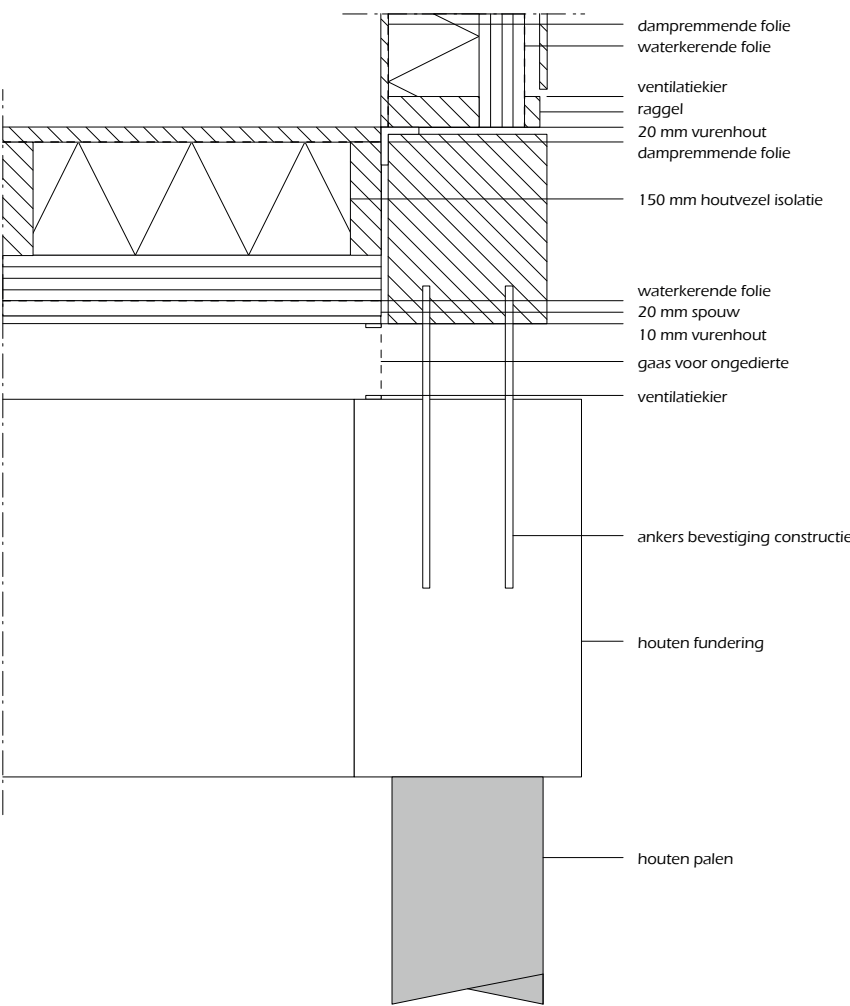


DAK DETAIL 1:10

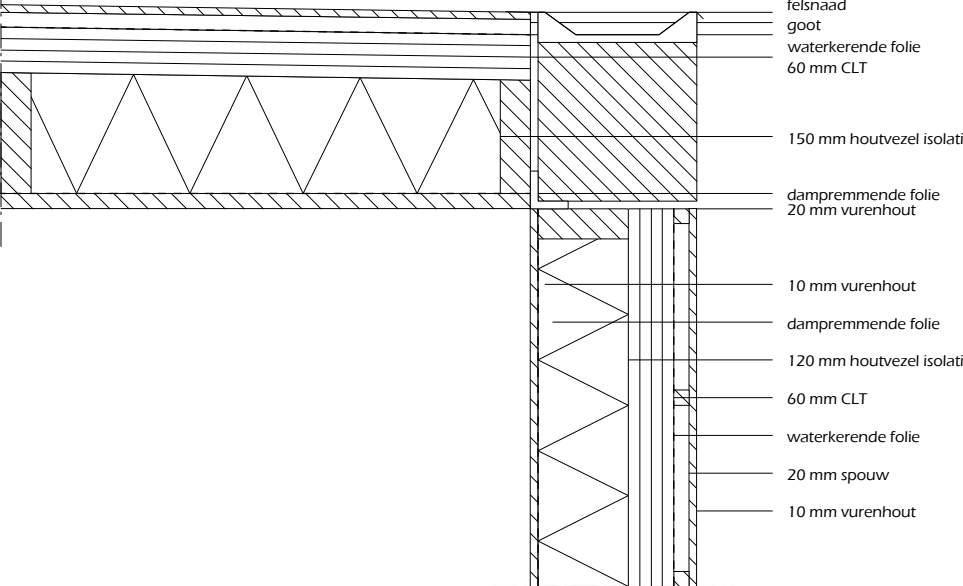



WAND DETAIL 1:10

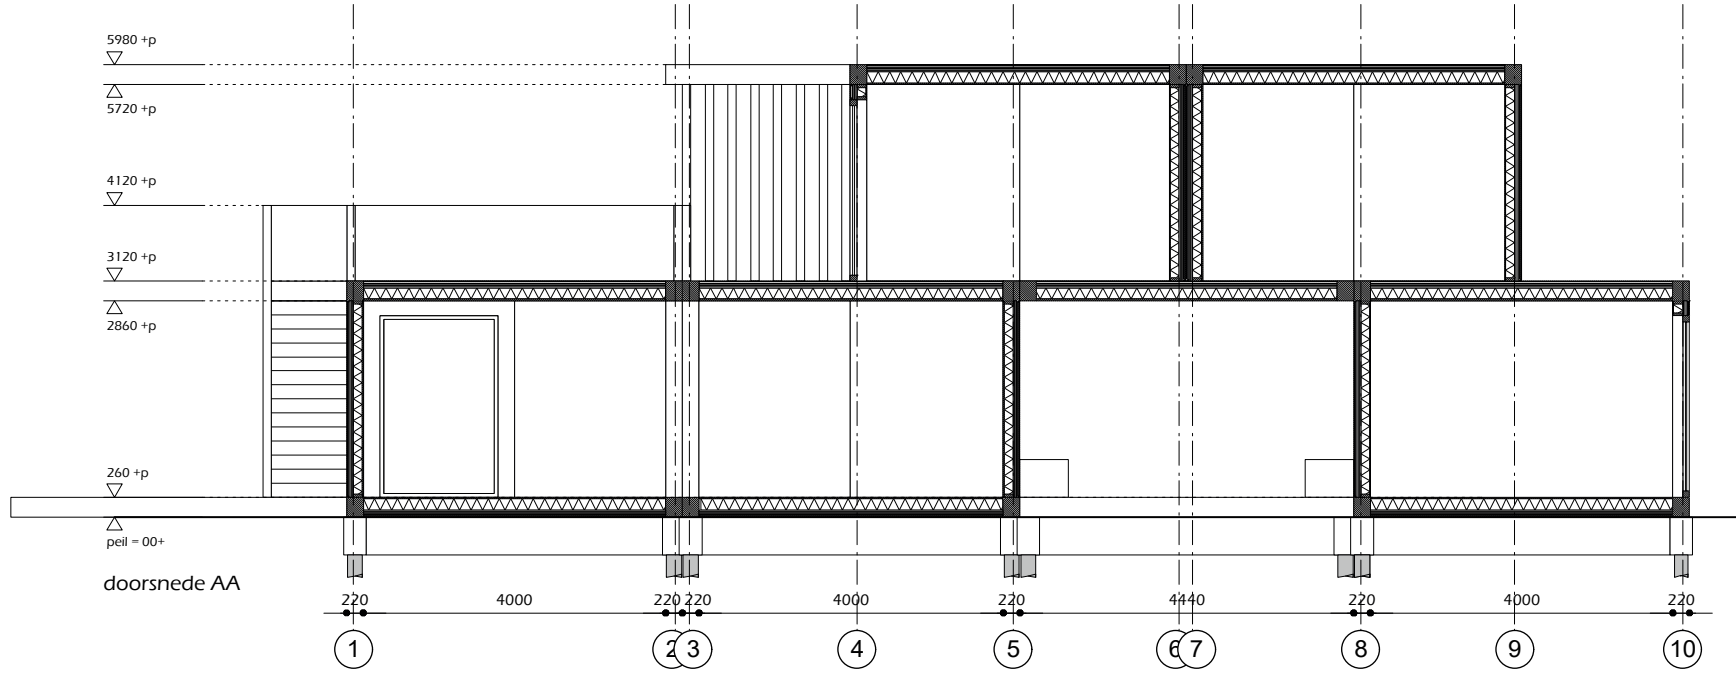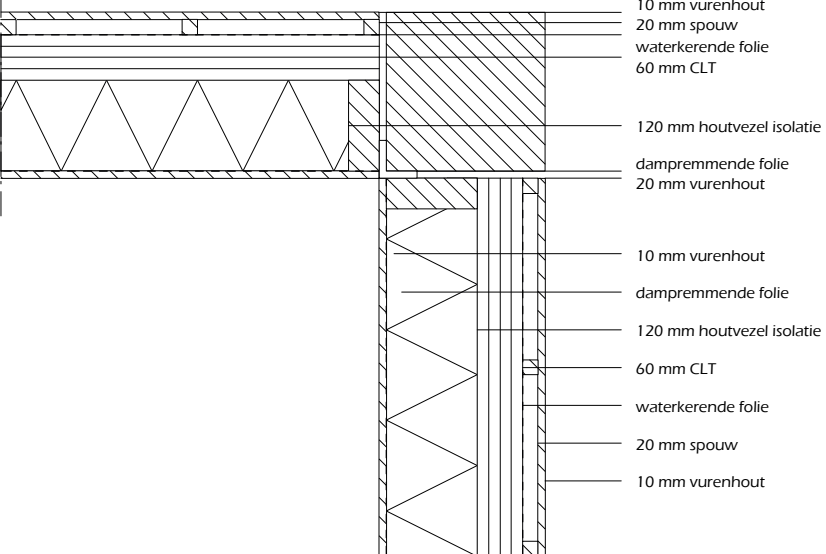


doorsnede - schaal 1:100

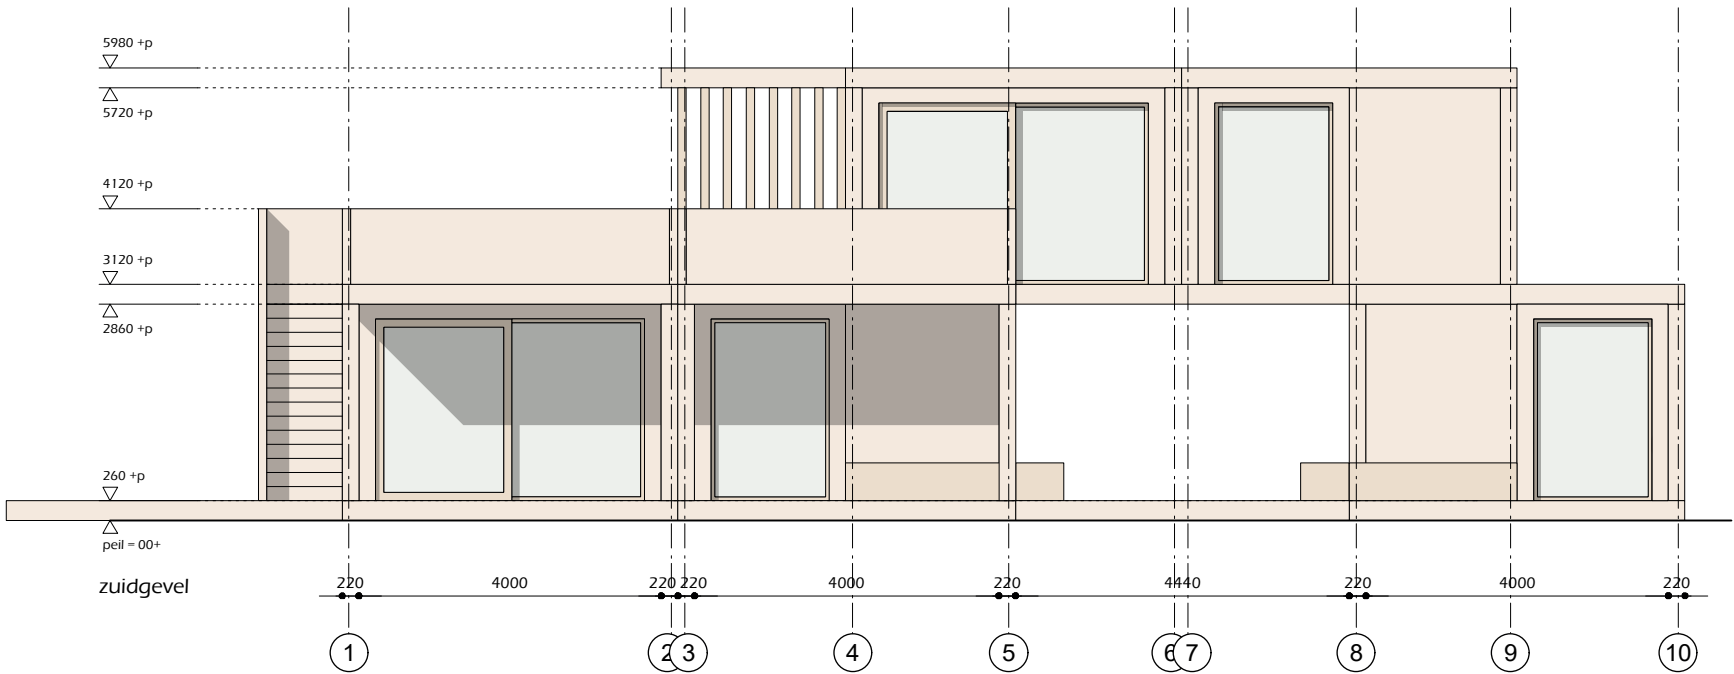

gevel - schaal 1:100

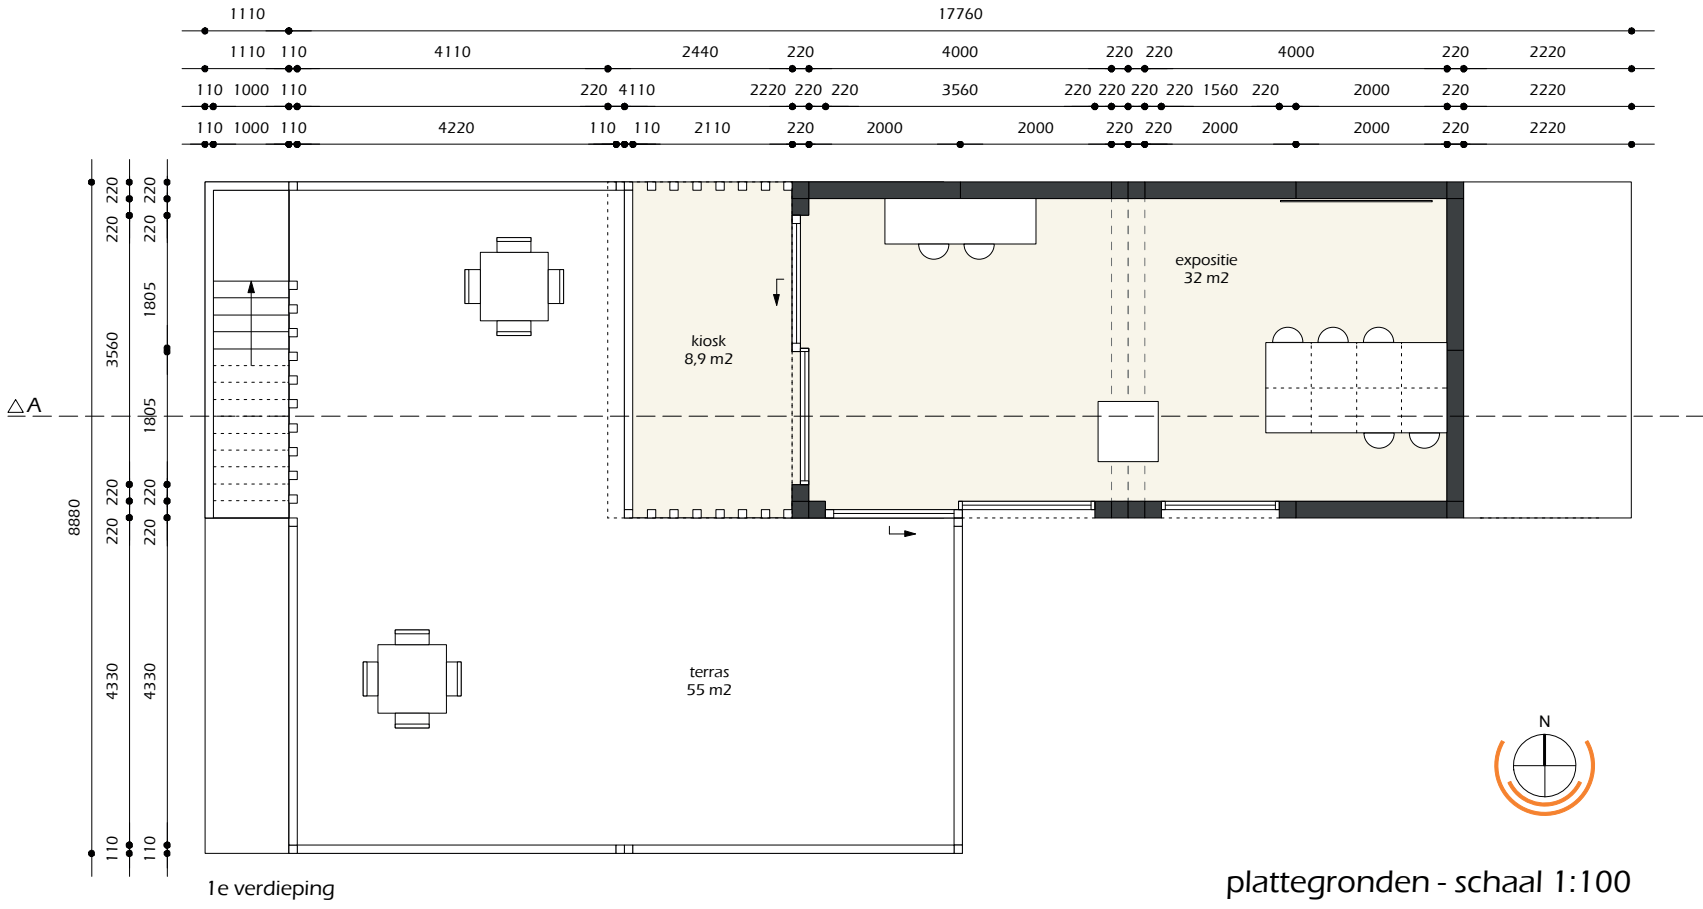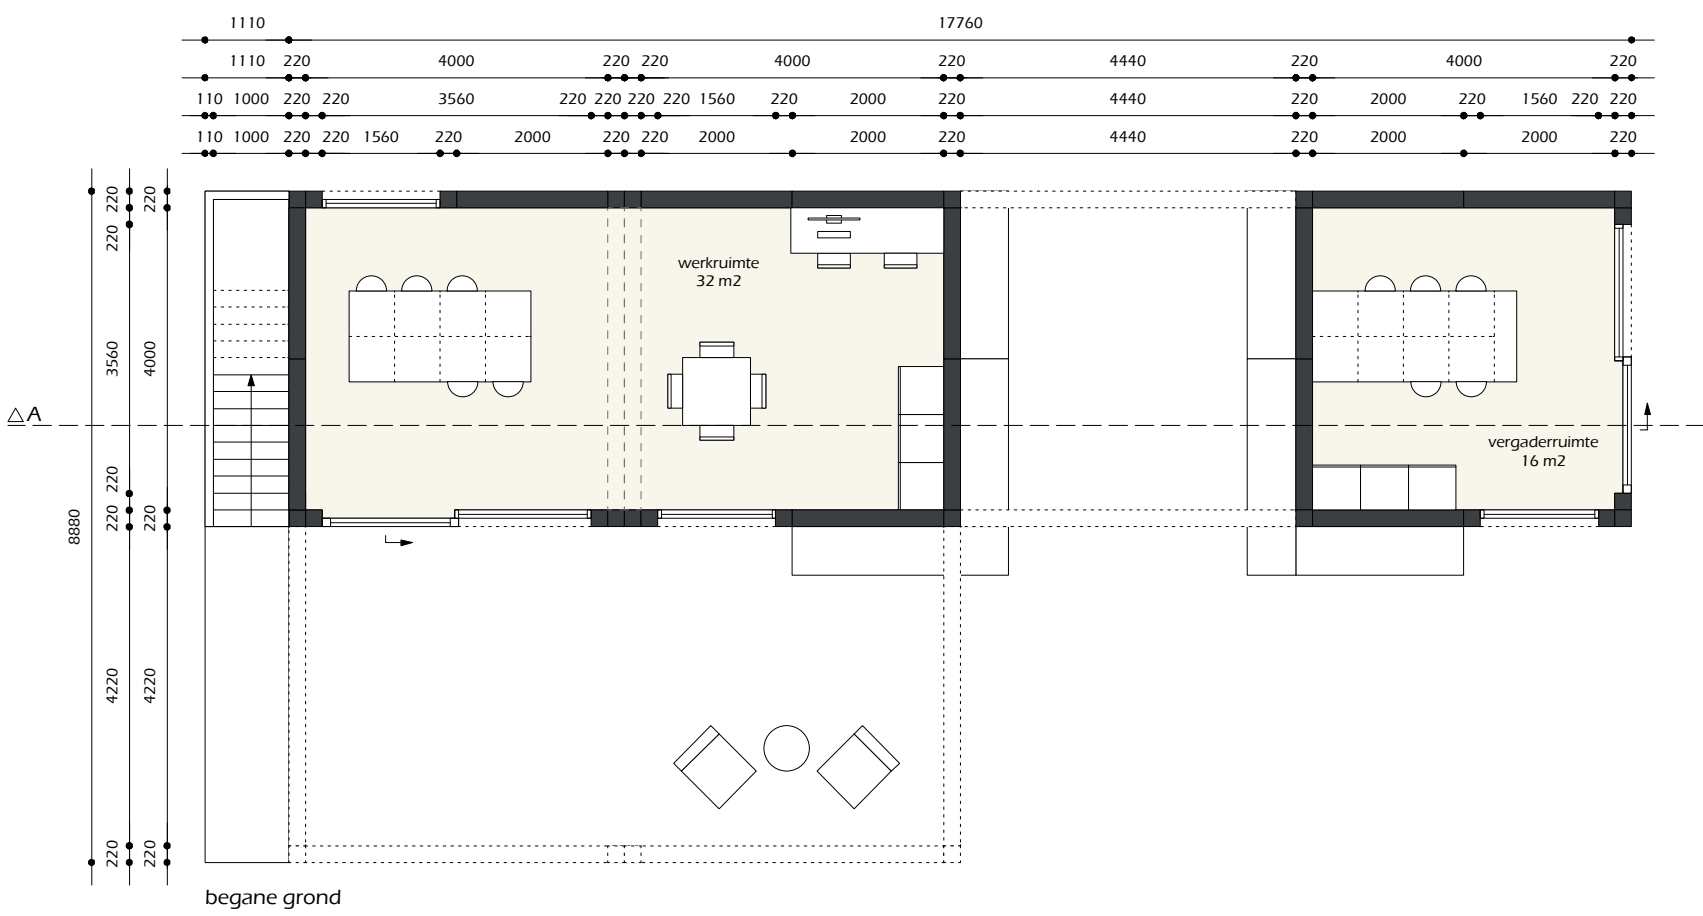

plattegronden - schaal 1:100

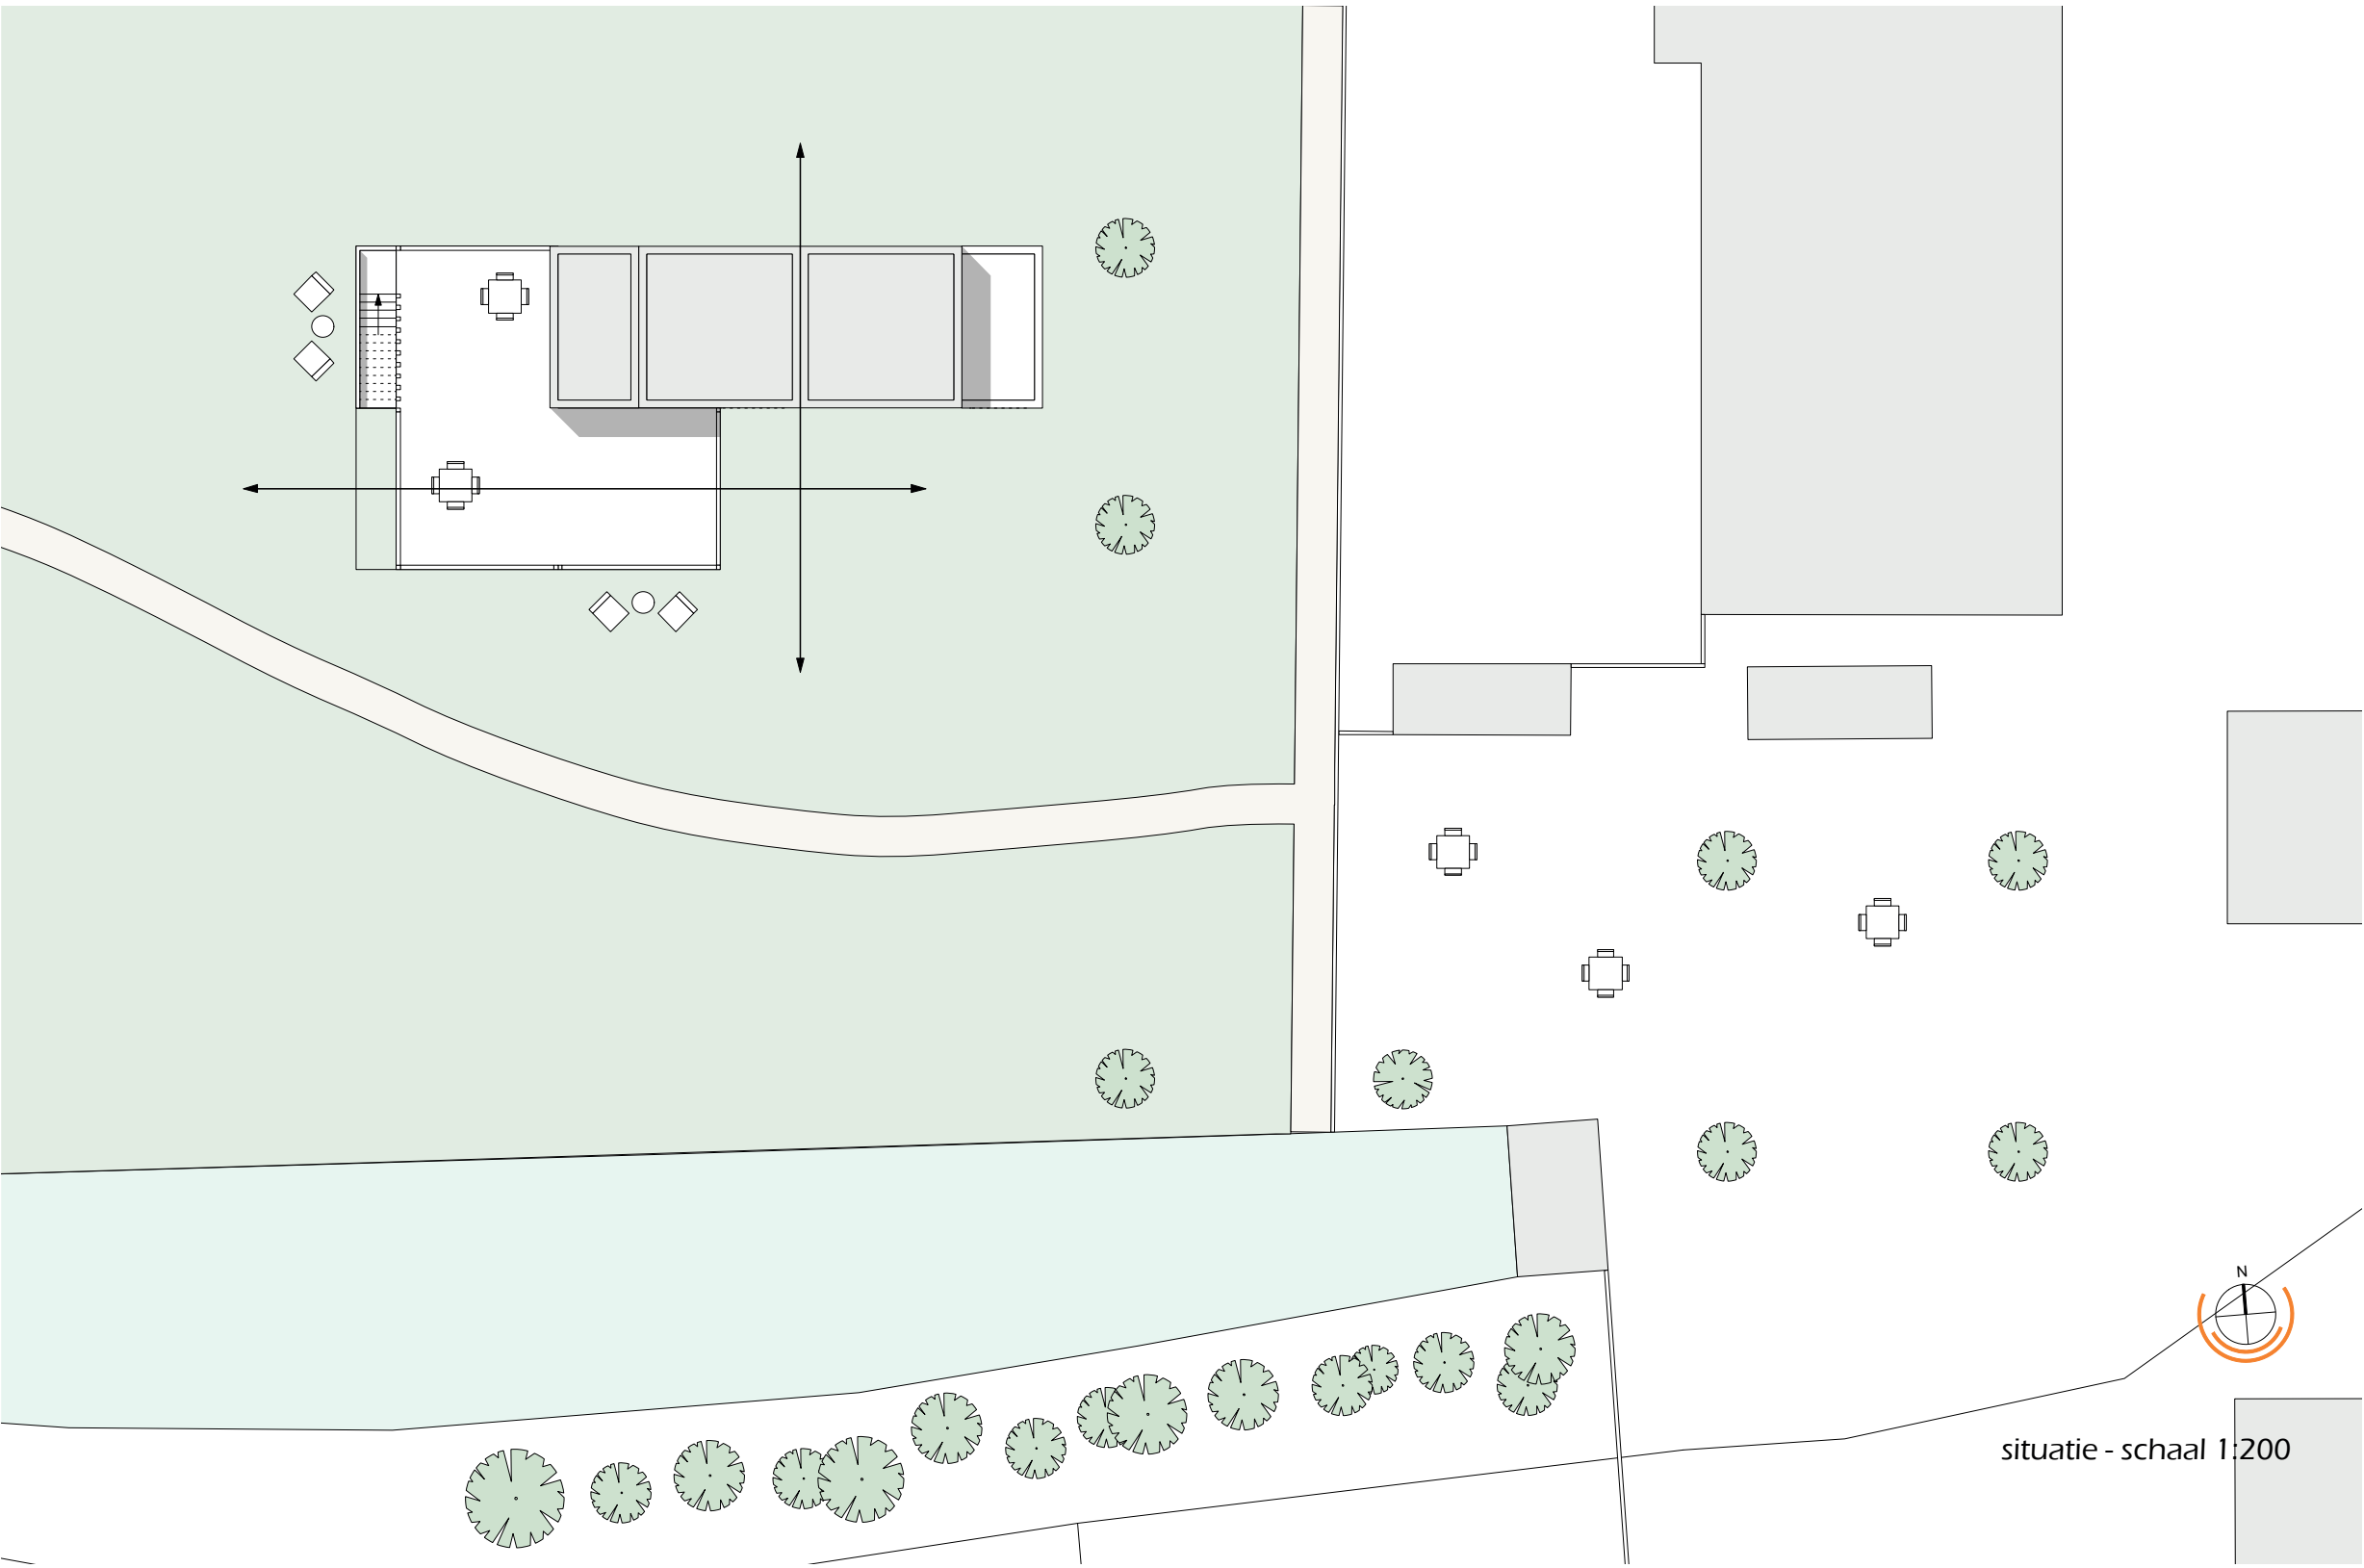

situatie - schaal 1:200