

MERGE


Studio Tektoniek

Willemijn Meeusen

Q3 1920- Presentatie 10-4-2020




Straatgevel Origineel schaal 1:200

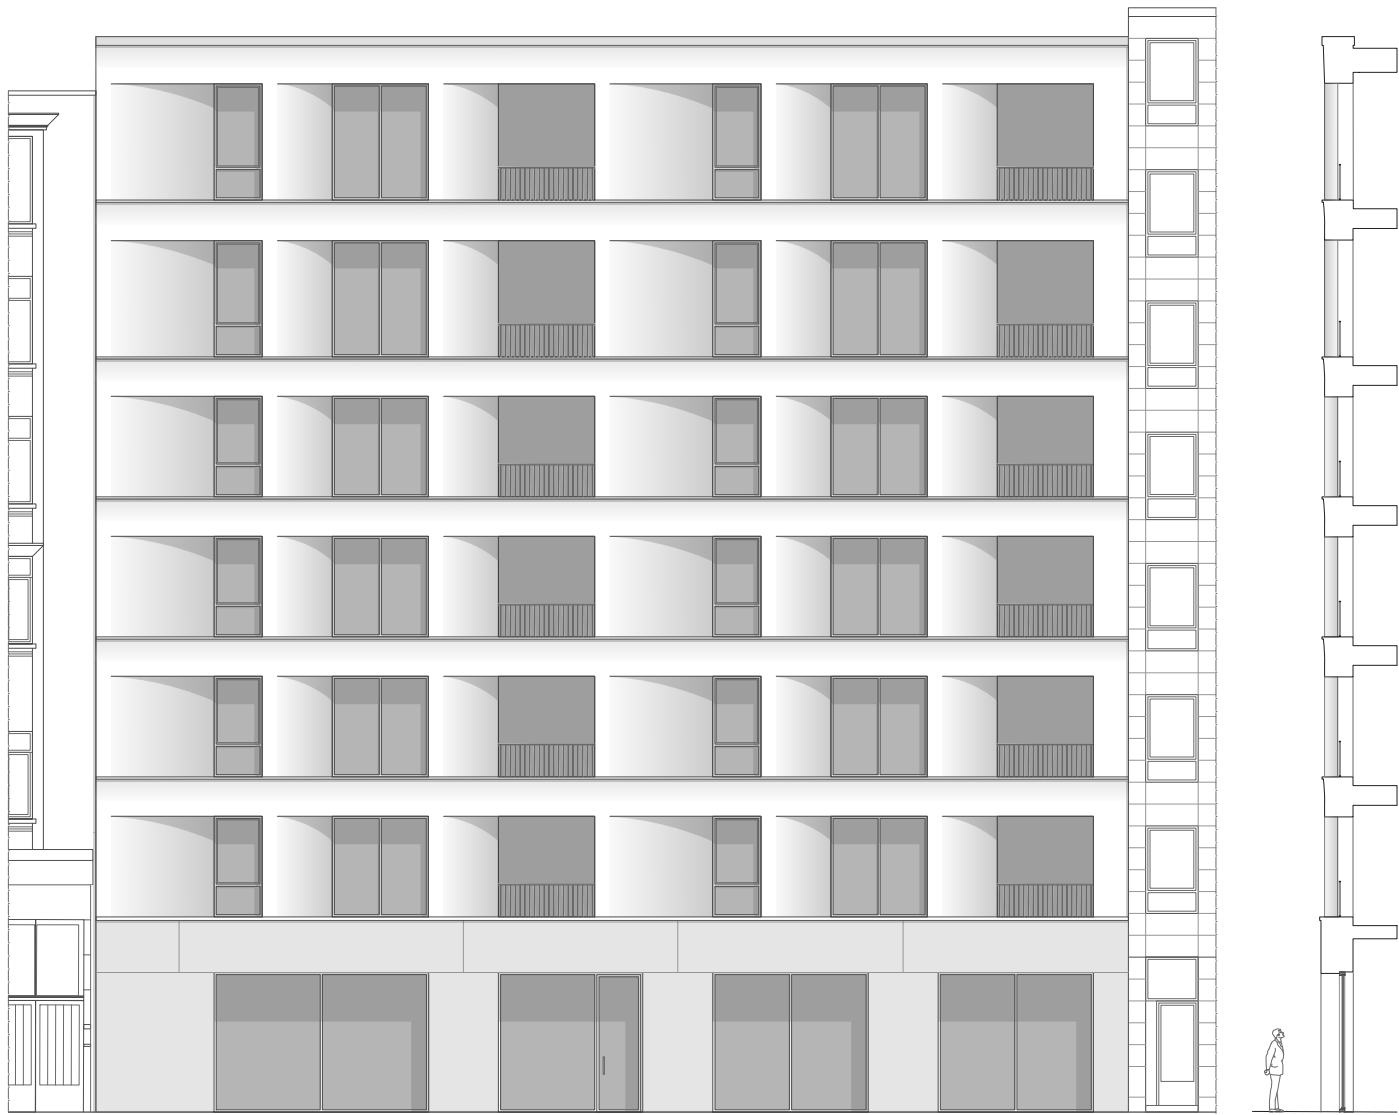


Gevel Origineel schaal 1:50


Doorsneden

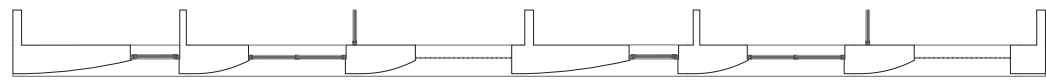


Plattegrond

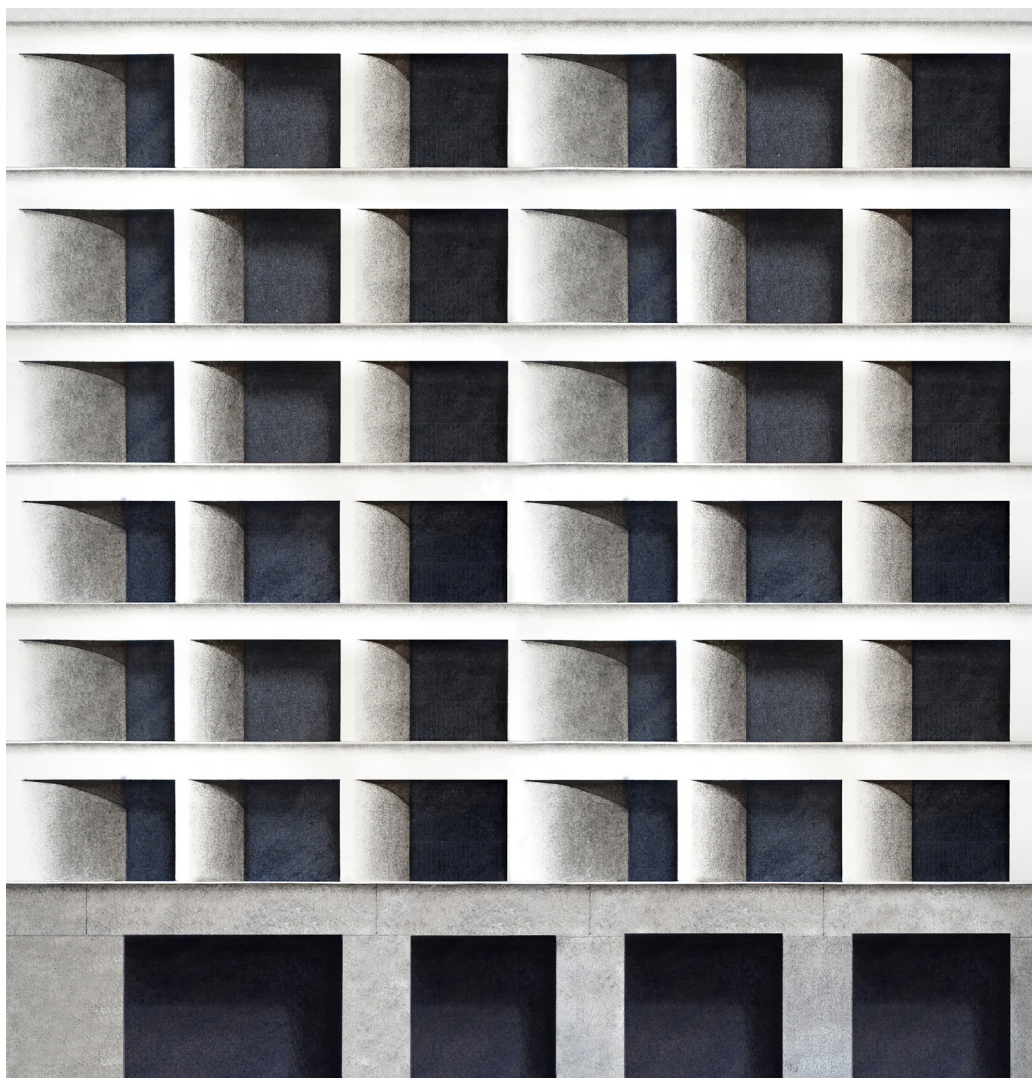


Gevel houtskool en waterverf Origineel schaal 1:50

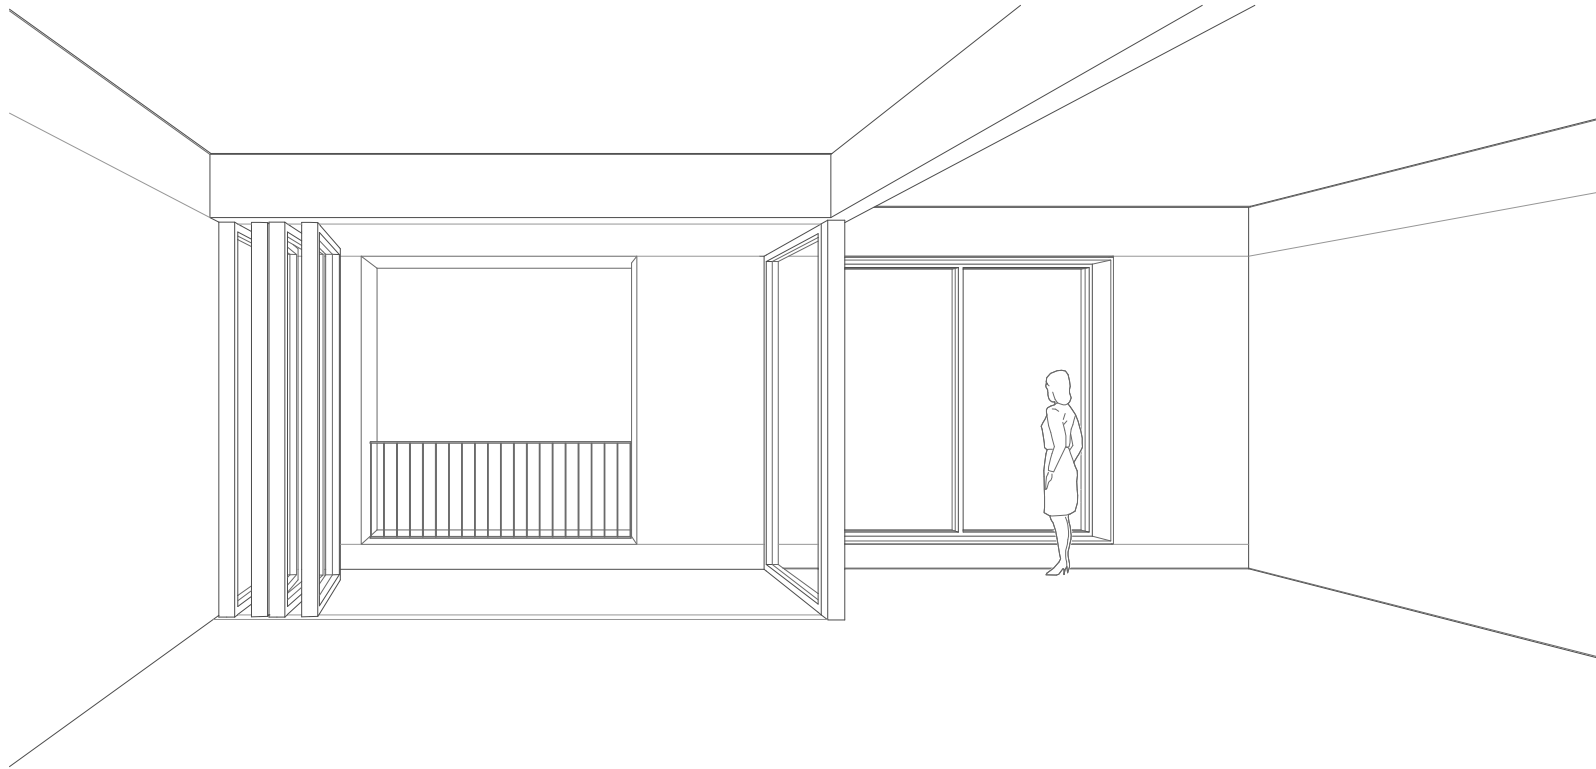


Interieur

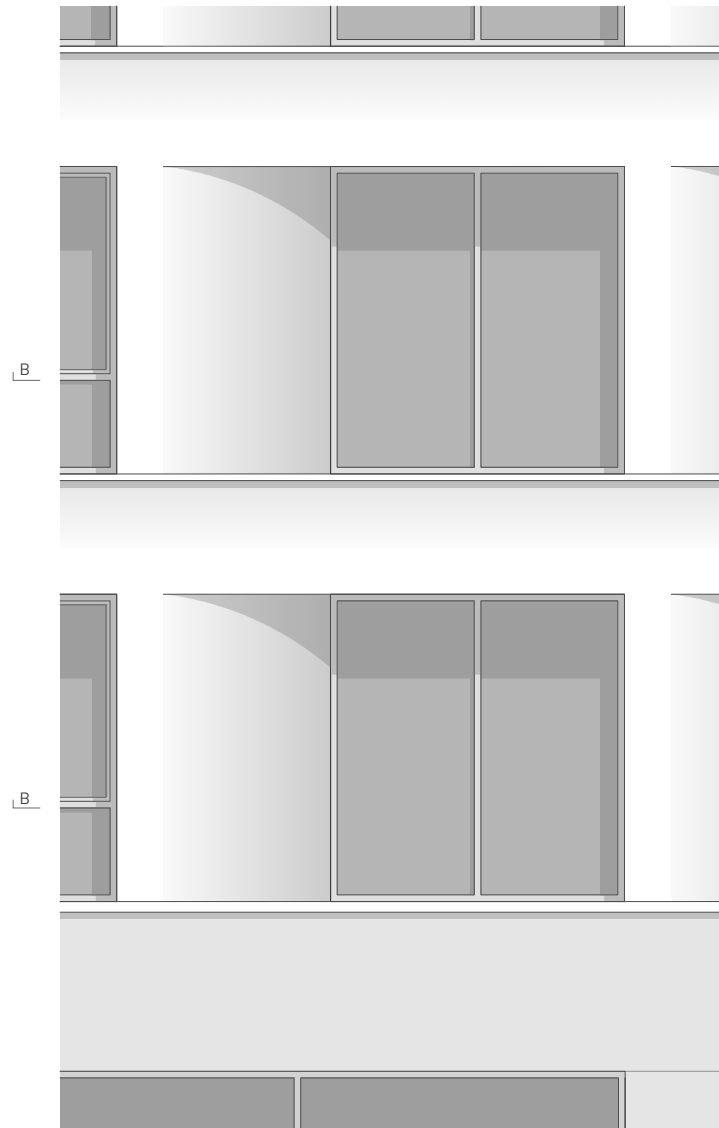


Aanzicht Orgineel schaal 1:20

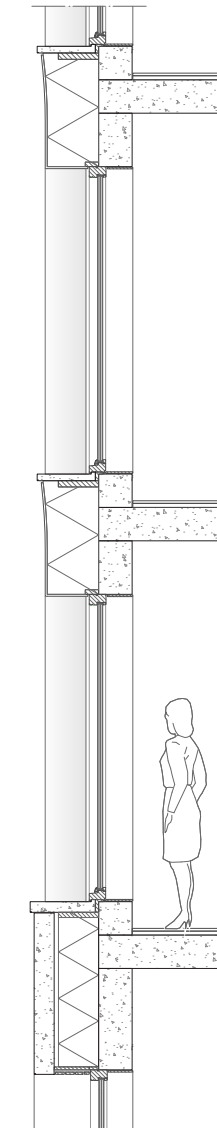

Doorsnede A

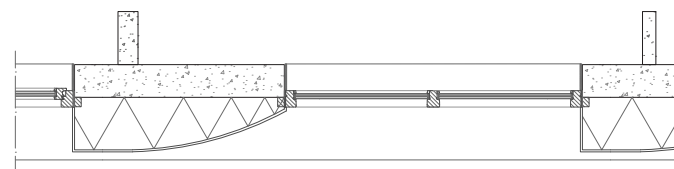

Doorsnede B

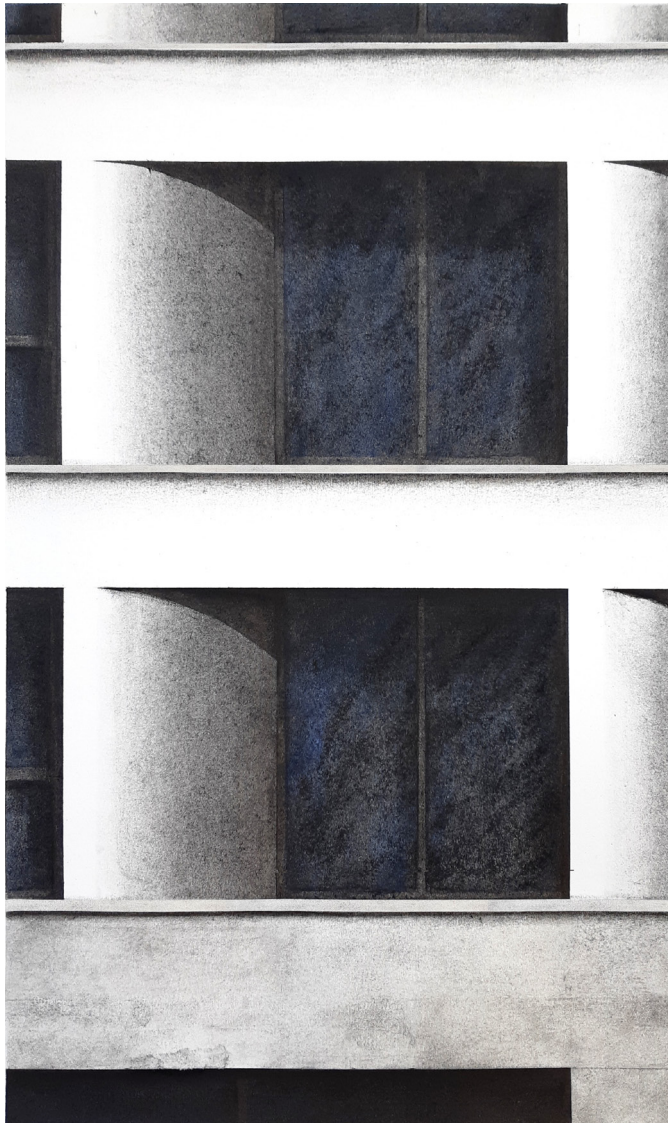

Detail Orgineel schaal 1:20