




STUDIO POZEN
GROEN MAAKT MENSEN GELUKKIG

VILLA DIJKZIGT



Schilderij uit de jaar 1860 van het Villa Dijkzigt



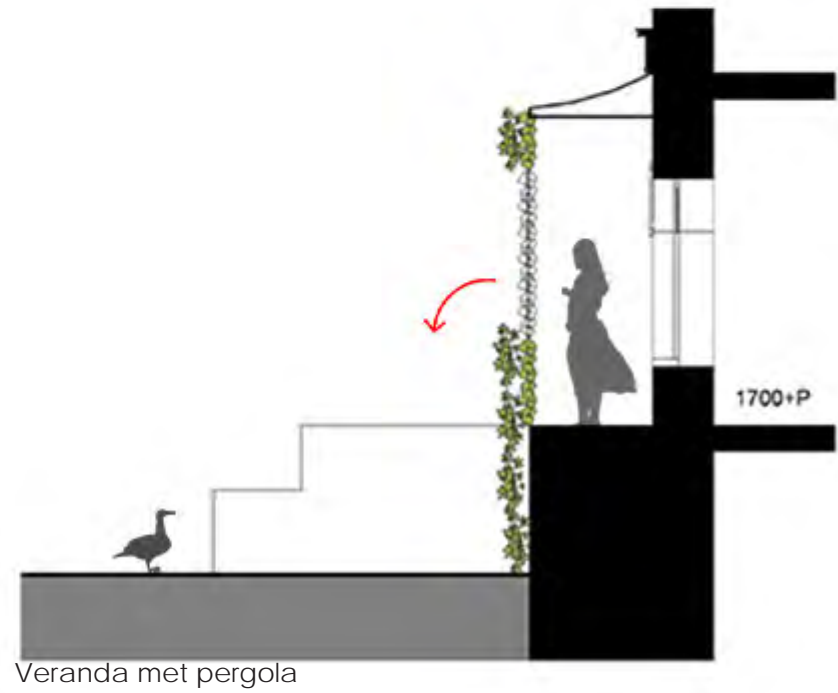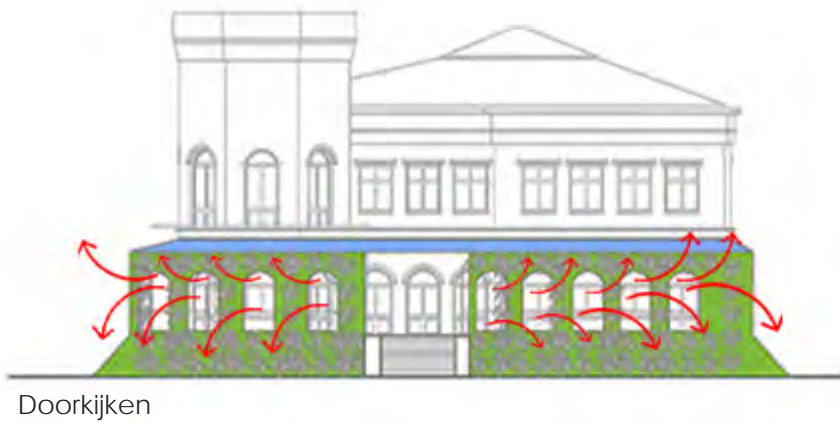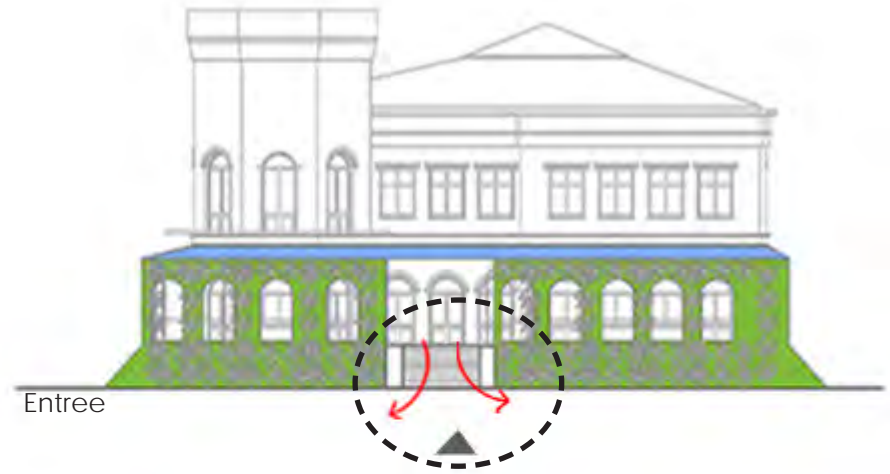

MINDER GROEN



Het land van Hoboken



1920



1927



1975



1985



1993



2013

LOCATIE MUSEUMPARK



..... Westzeedijk


..... Kunsthal

..... **Villa Dijkzigt**

..... Erasmus Ziekenhuis

DOORSTROMING

Museum Boijmans van Beuningen

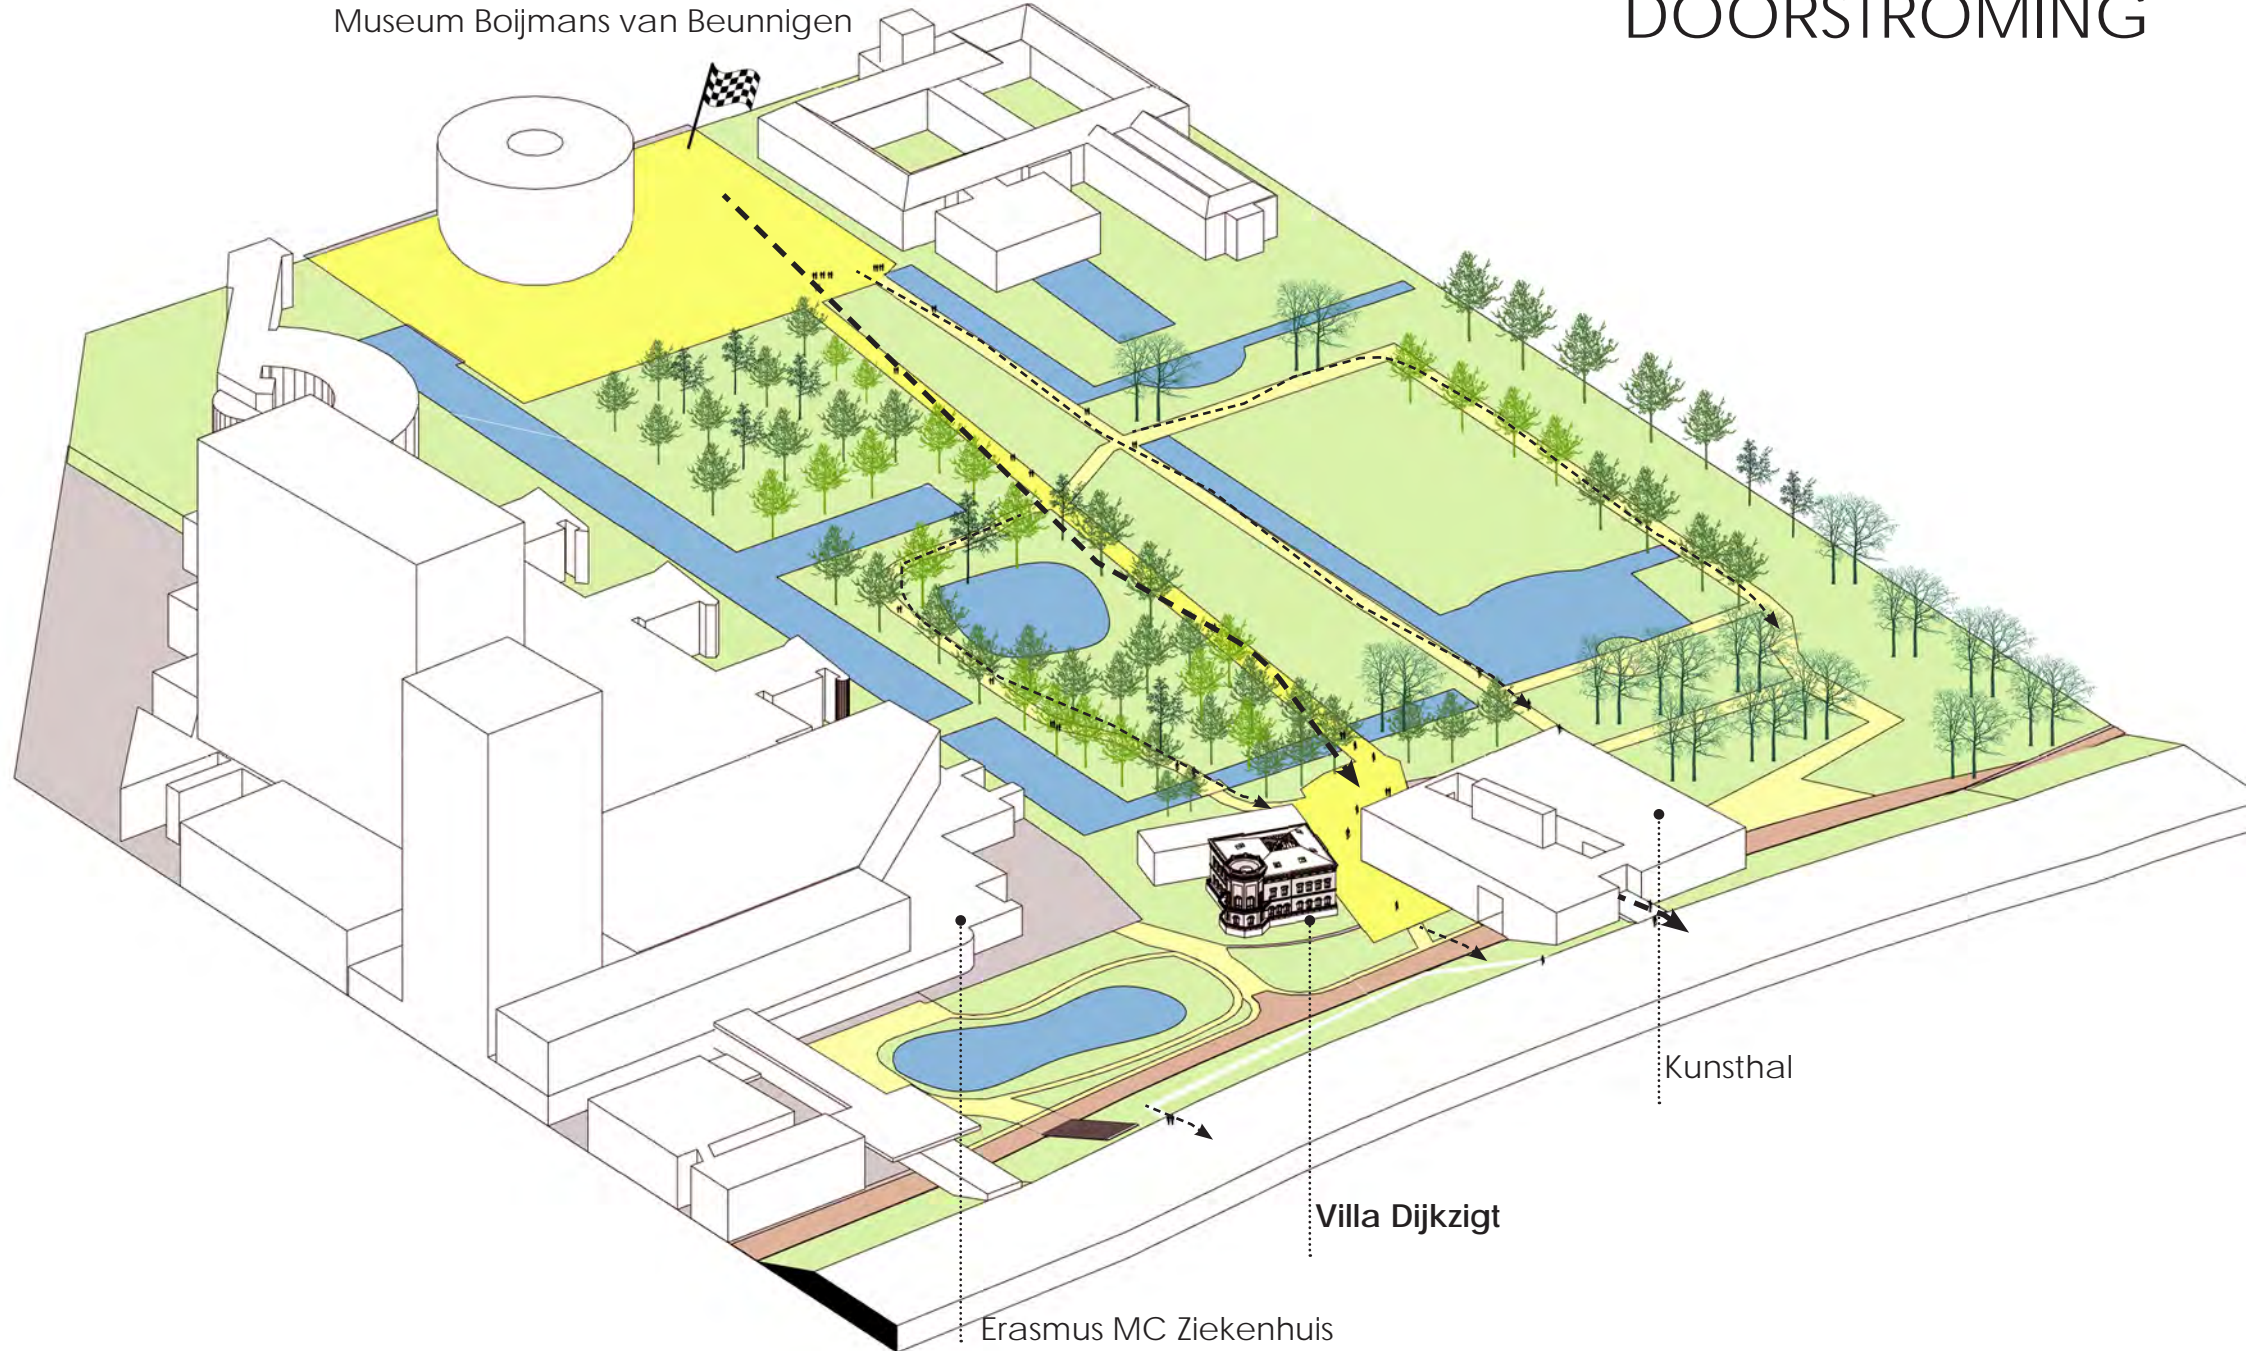

Kunsthal


Villa Dijkzigt

Erasmus MC Ziekenhuis

NATUURHISTORISCH MUSEUM




Naturhistorisch Museum 2020

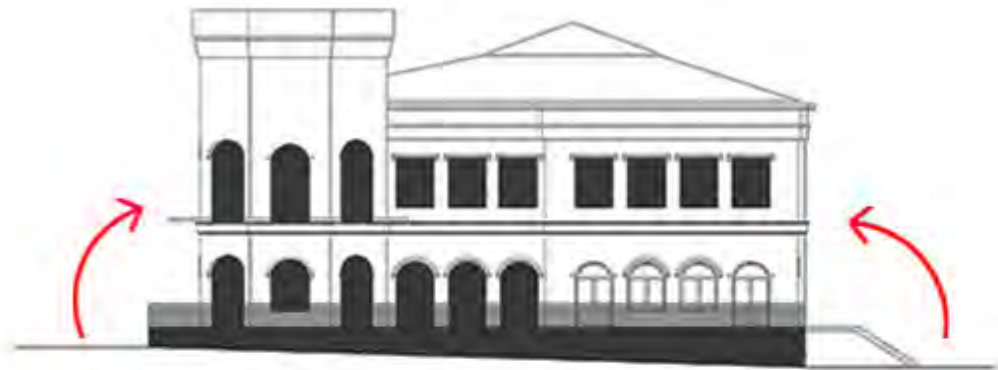

ZUIDGEVEL - dichtgeplakt met raamfolie



NOORDGEVEL - glazen paviljoen

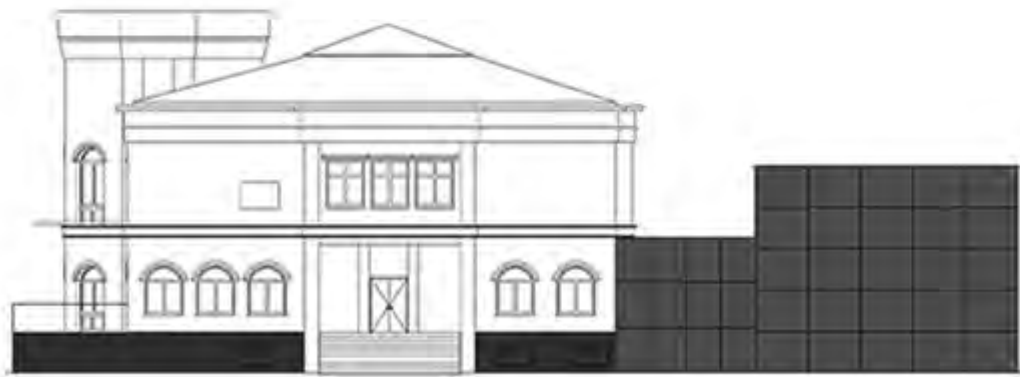


OOSTGEVEL - entree




Plattegrond - betonnen wanden

RELATIES

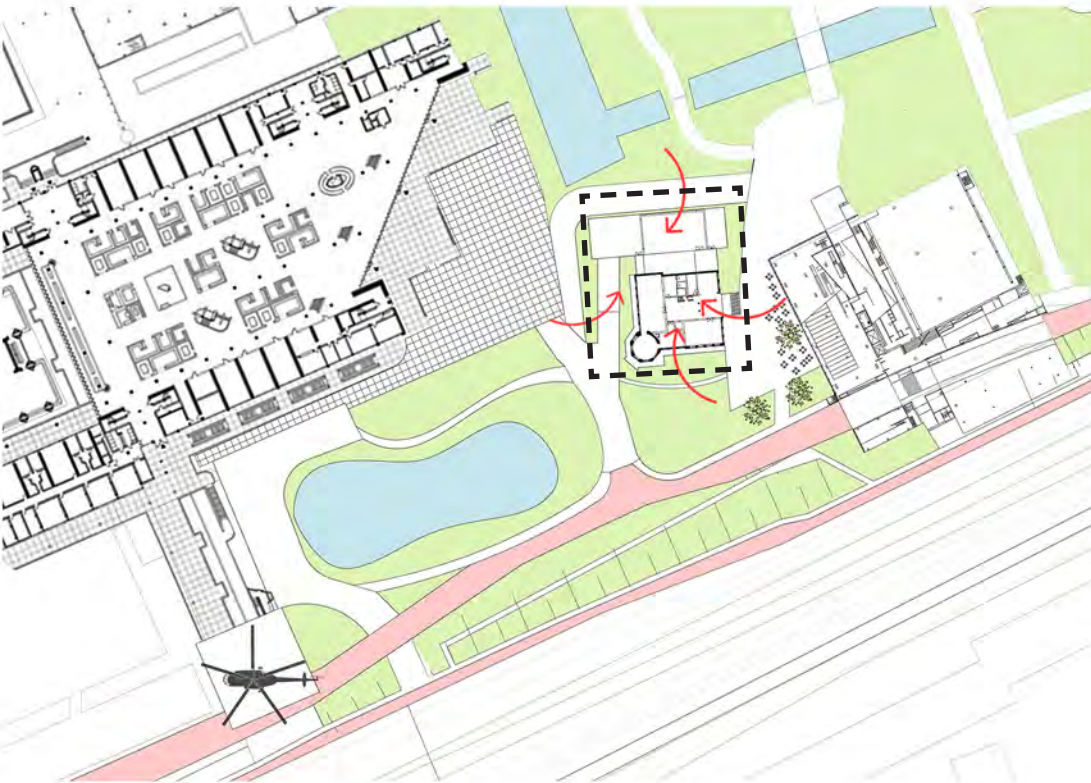

Huidige functie Museum

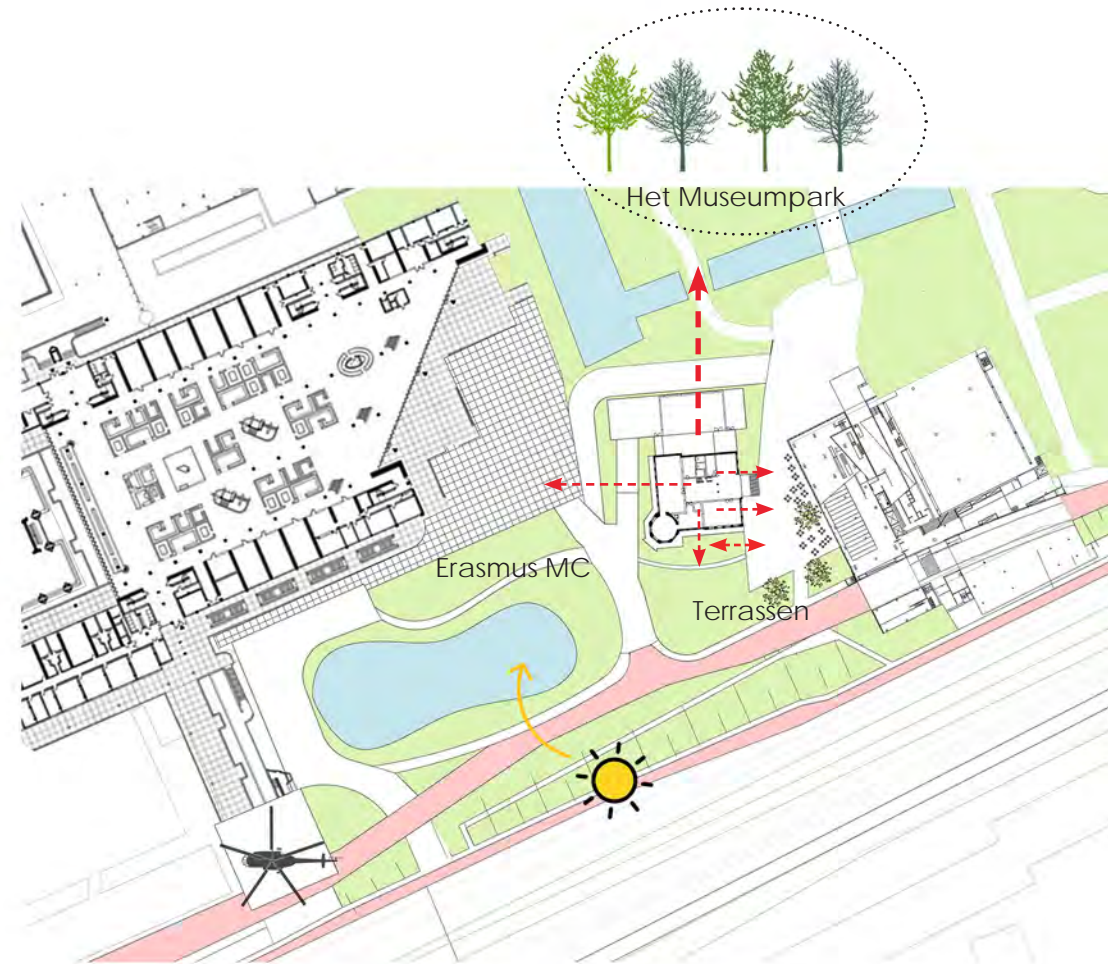

Bewaren



Maggie Keswick Jencks - tuinarchitect en Charles Jencks - landschapsarchitect




Ziek zijn

1 op 3 mensen krijgen Kanker




Een dag niet ziek zijn

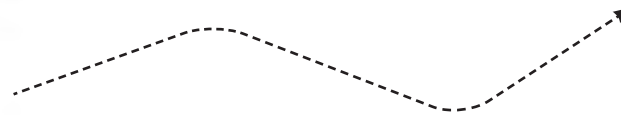

Villa Dikzigt - Natuurhistorisch Museum


Bestaande Glazen paviljoen

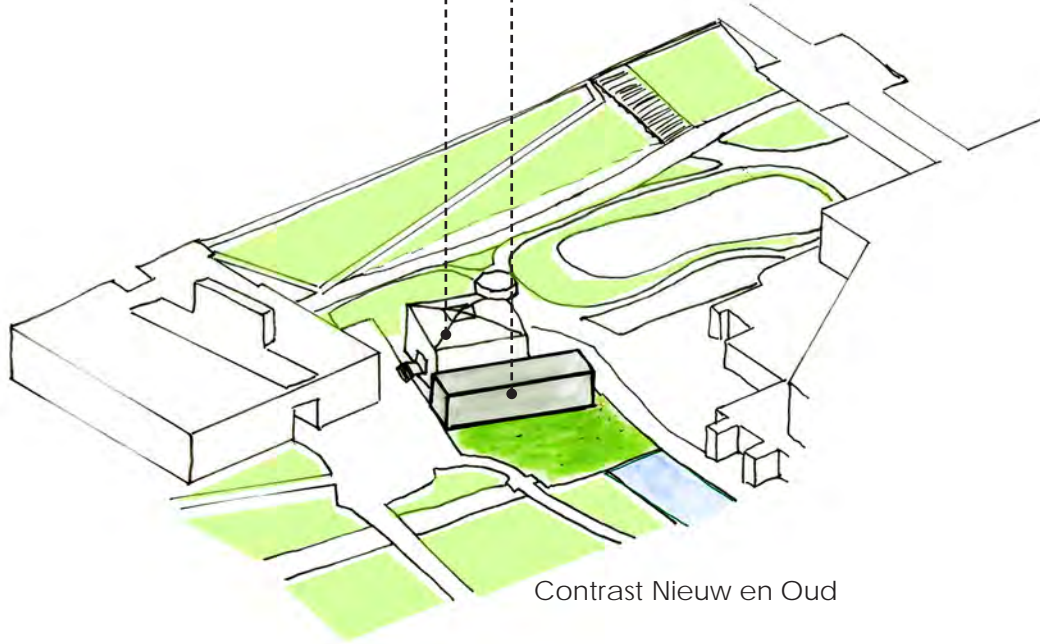


Contrast Nieuw en Oud

Water

Meer Groen

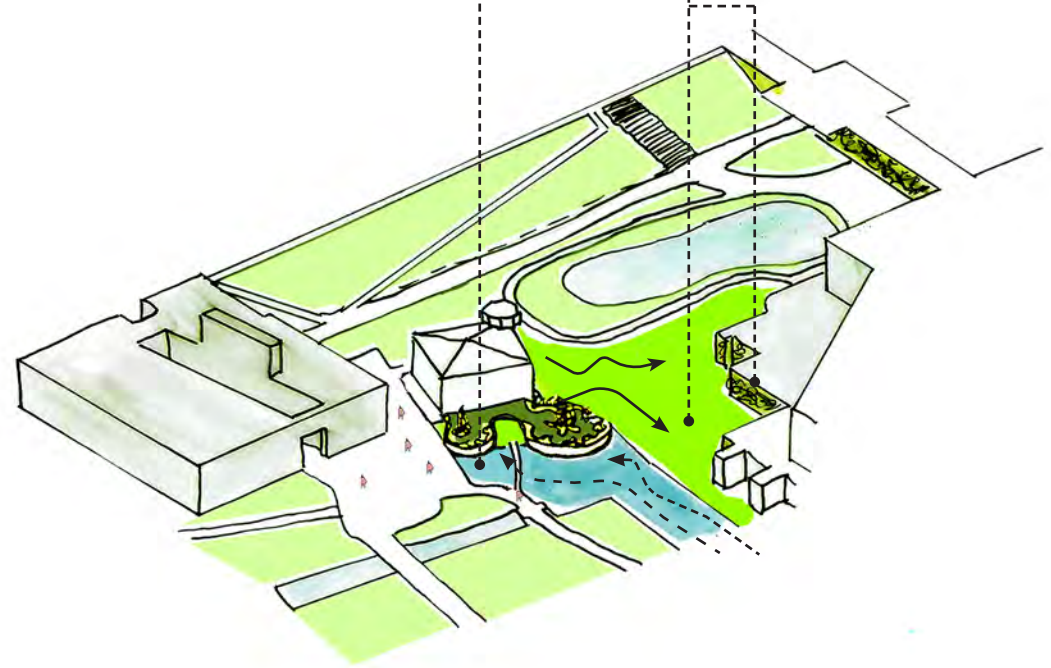


Harmonie tussen mens en natuur

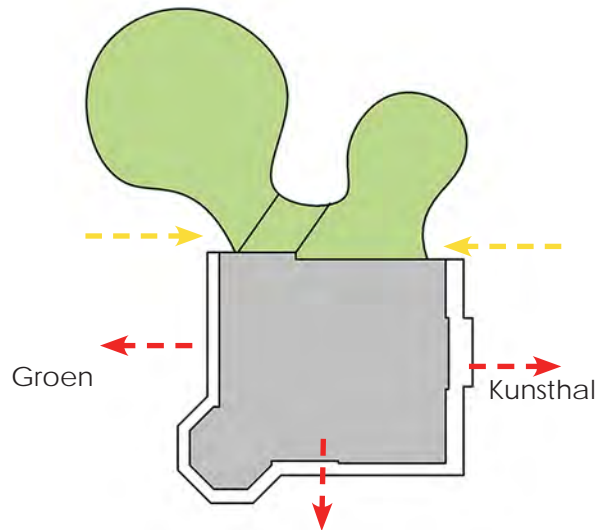


Groen

Kunsthall

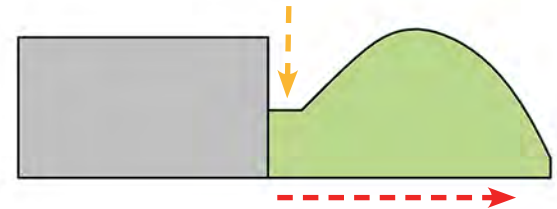


Optimaal zicht op het Museum Park

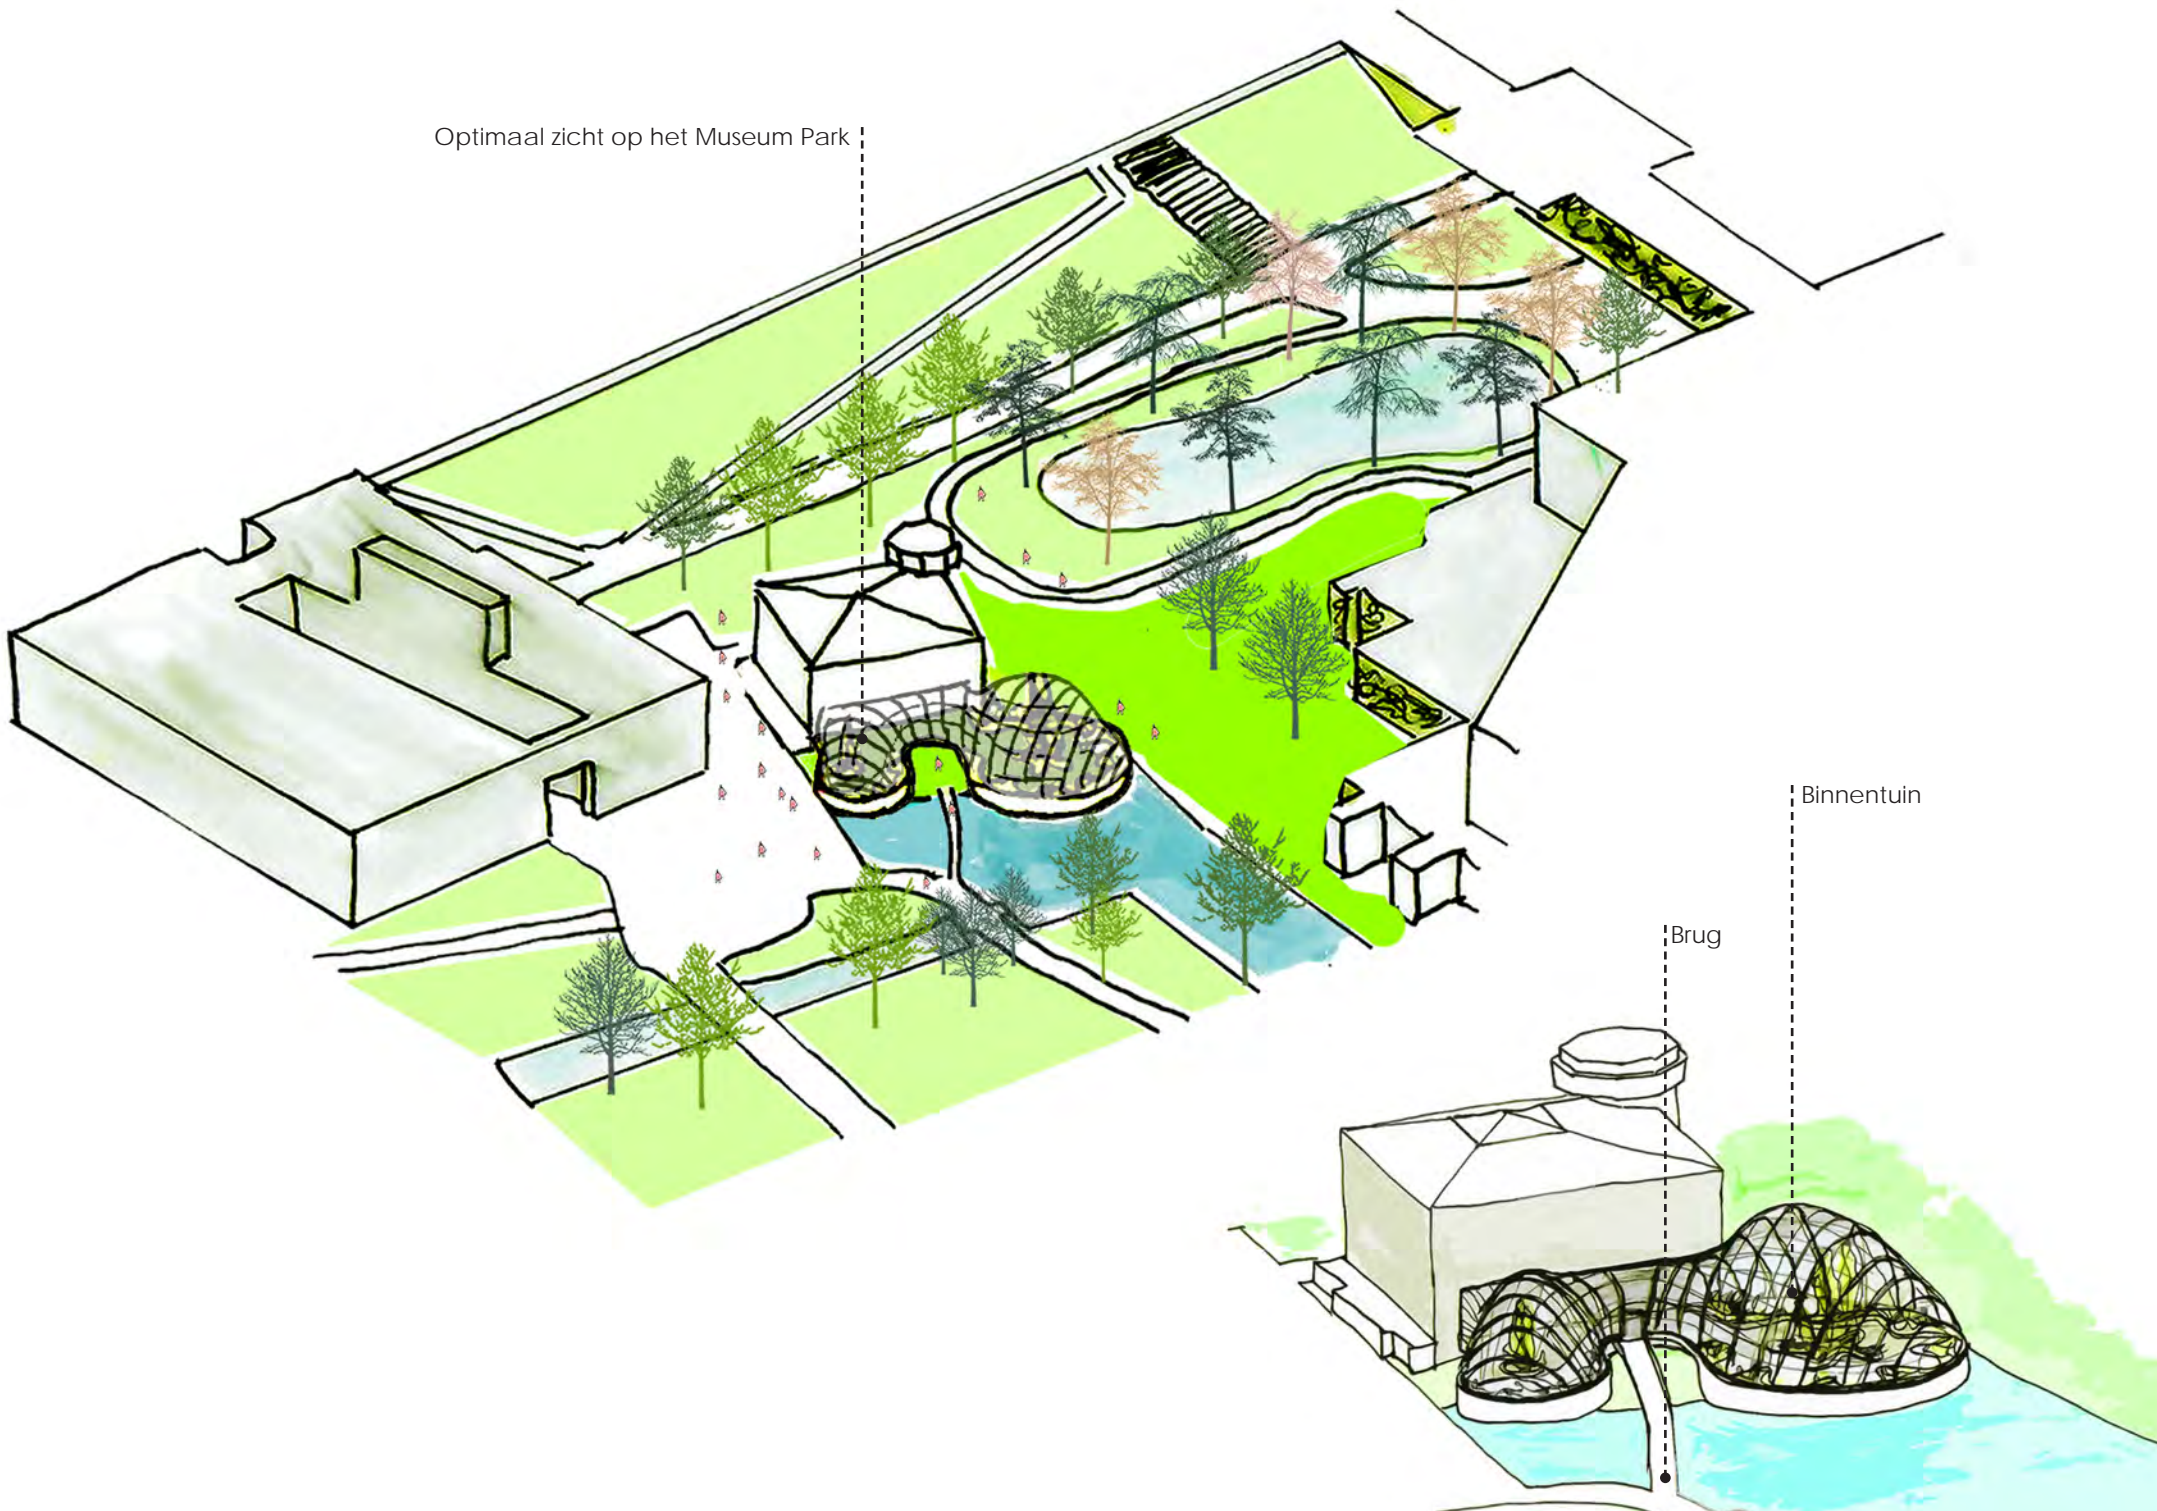


Binnentuin

Brug




BUITENRUIMTES

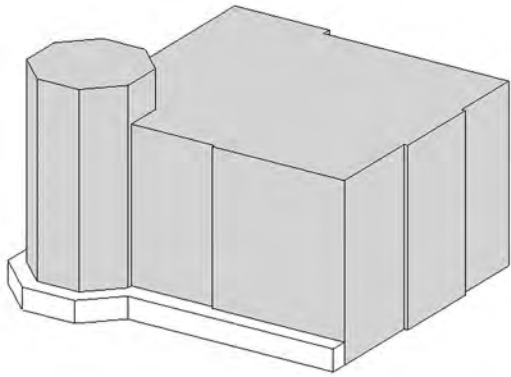

Huidige situatie

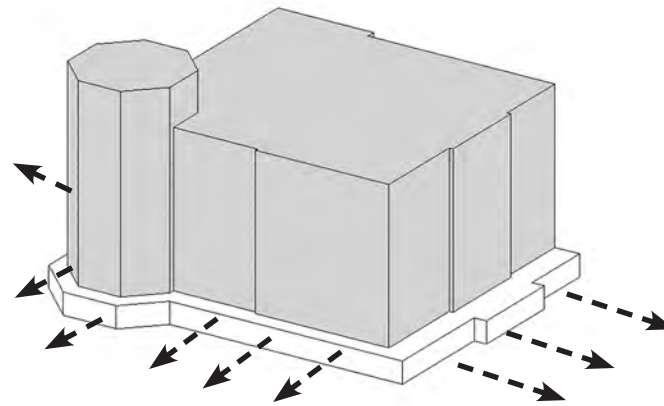


Zitgelegenheid met uitzicht

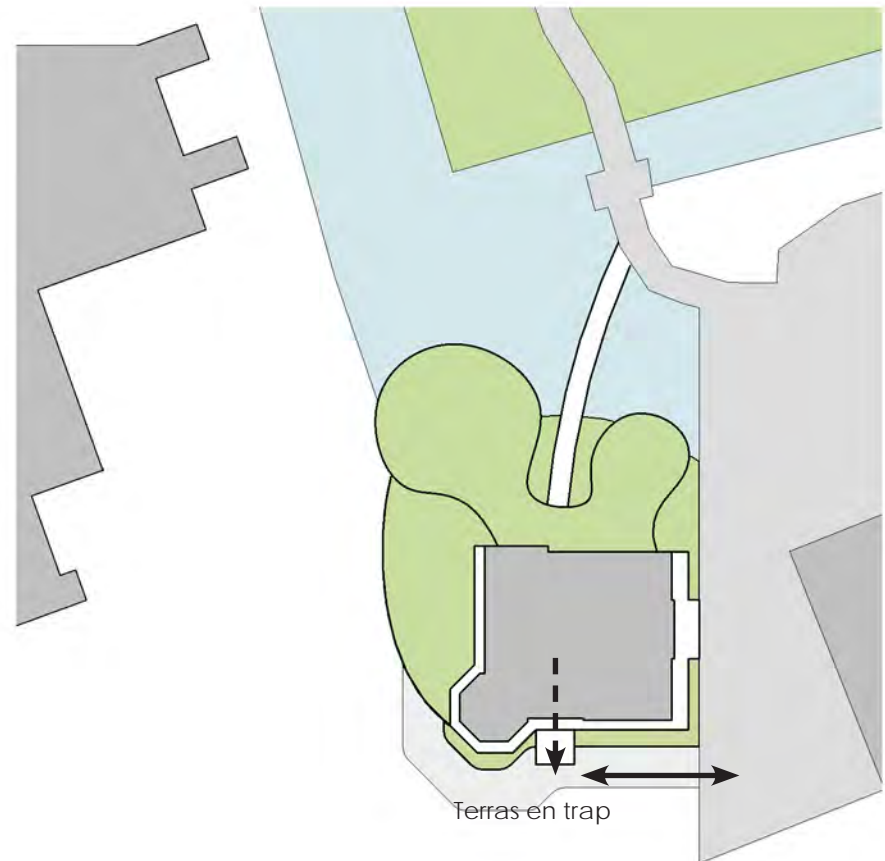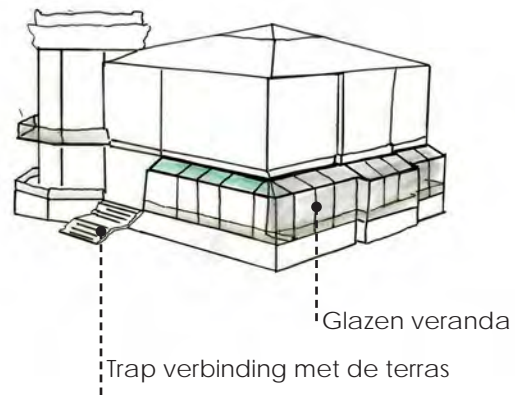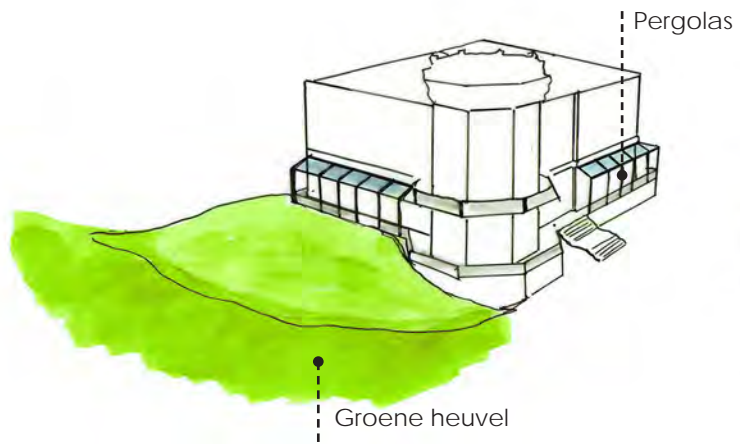



ERASMUS ZIEKENHUIS

KUSTHAL

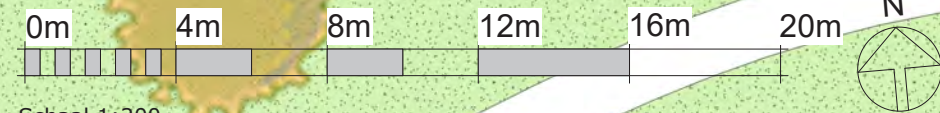


Schaal 1:200
PLATTEGROND - BEGANE GROND


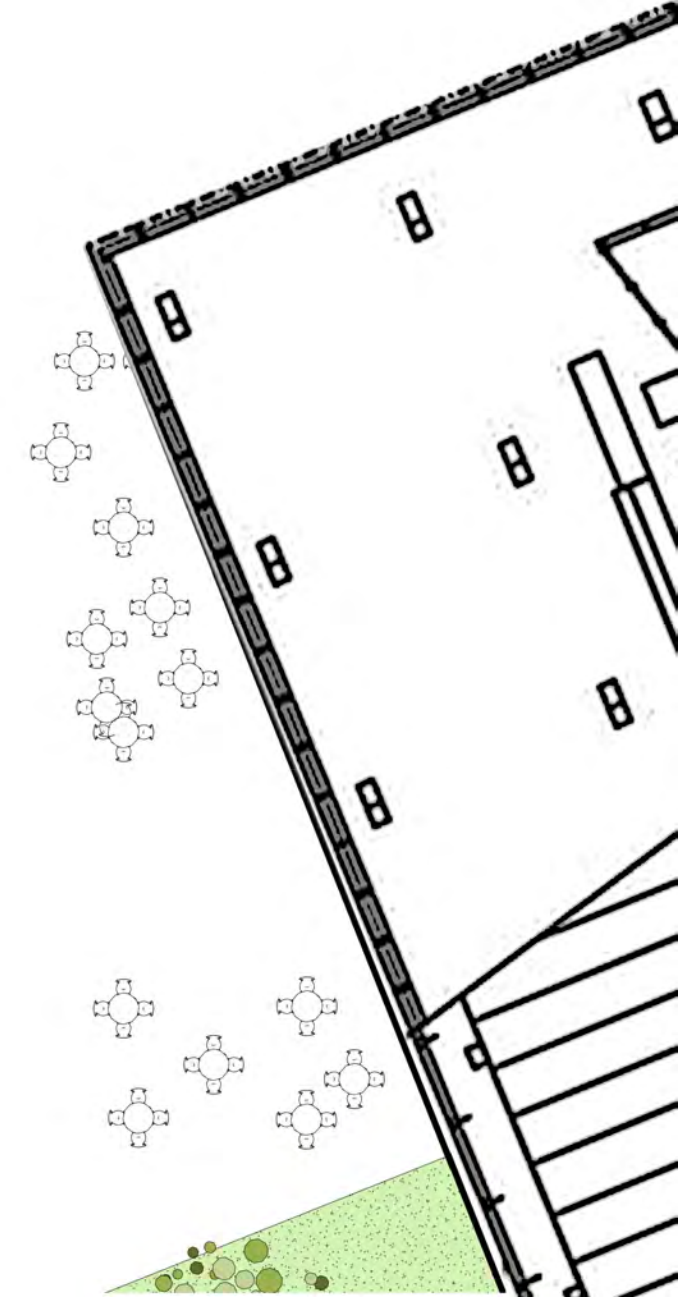


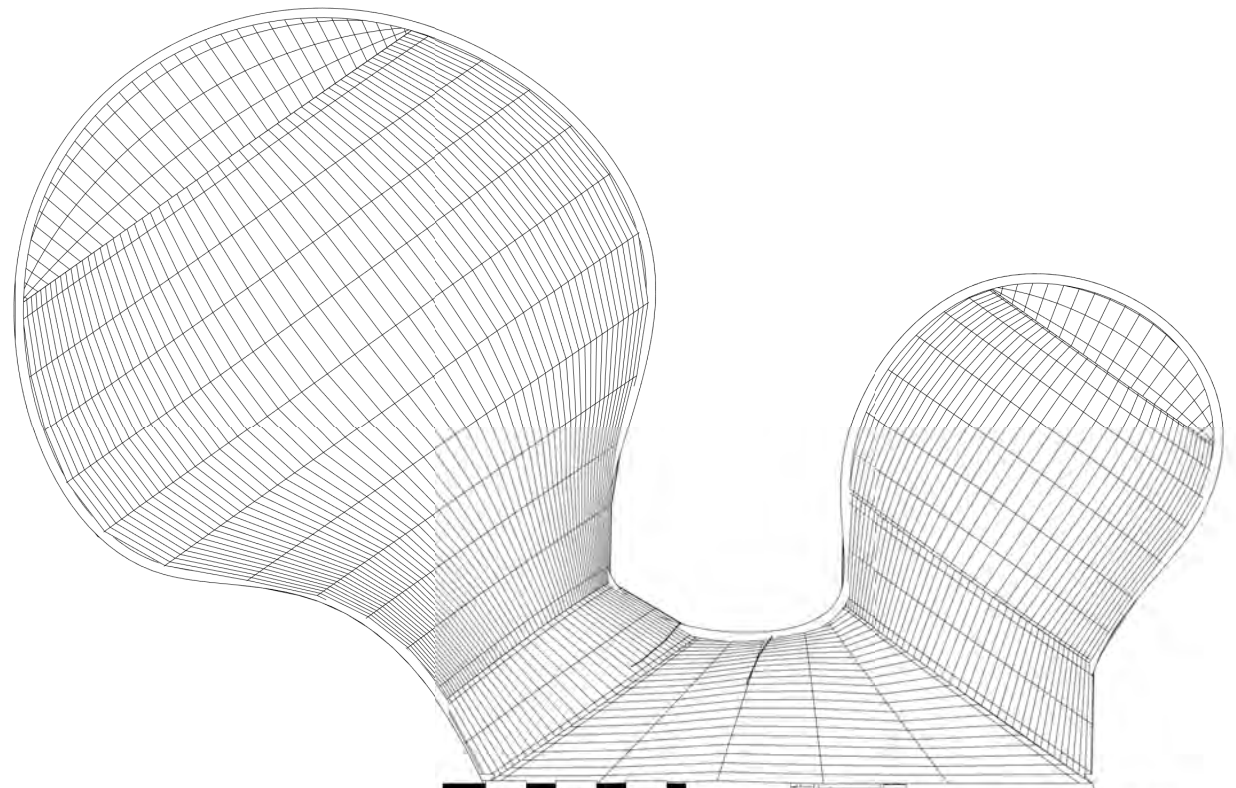

Schaal 1:200


PLATTEGROND - EERSTE VERDIEPING

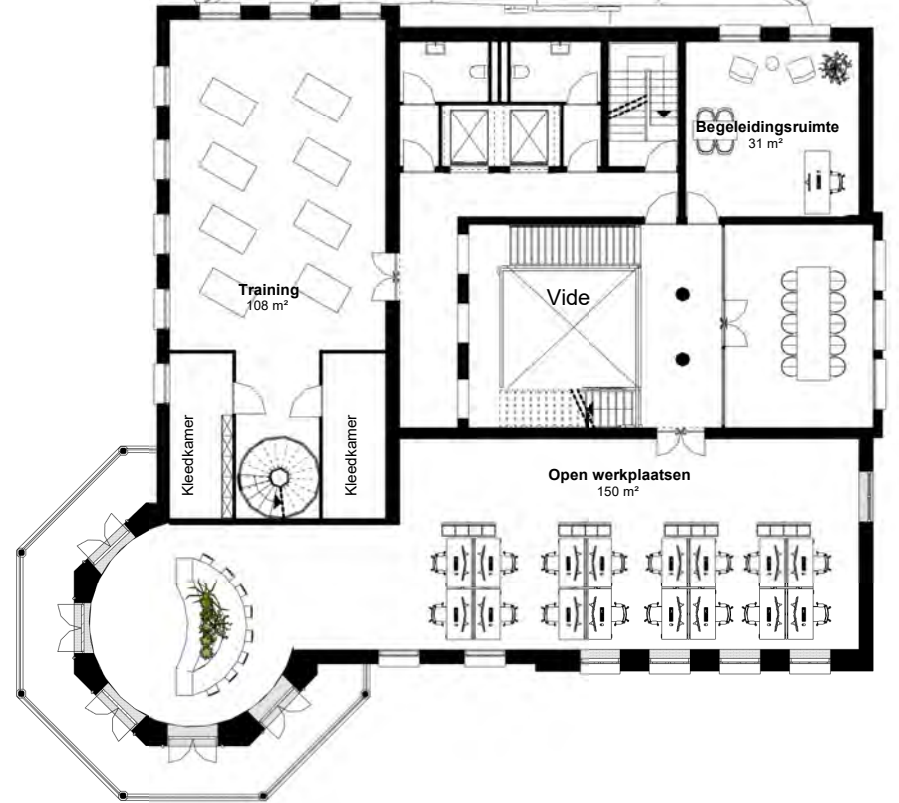


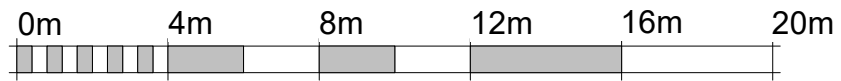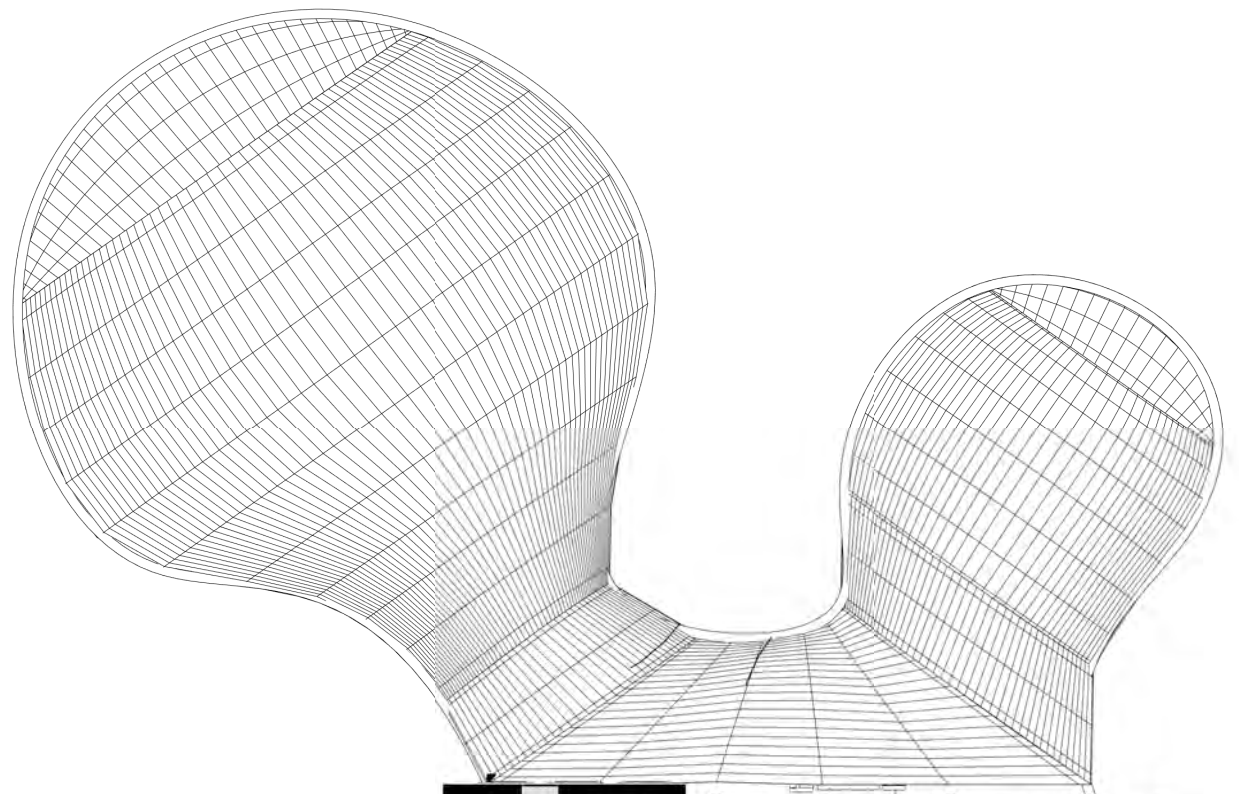

Schaal 1:200


PLATTEGROND - TWEDE VERDIEPING

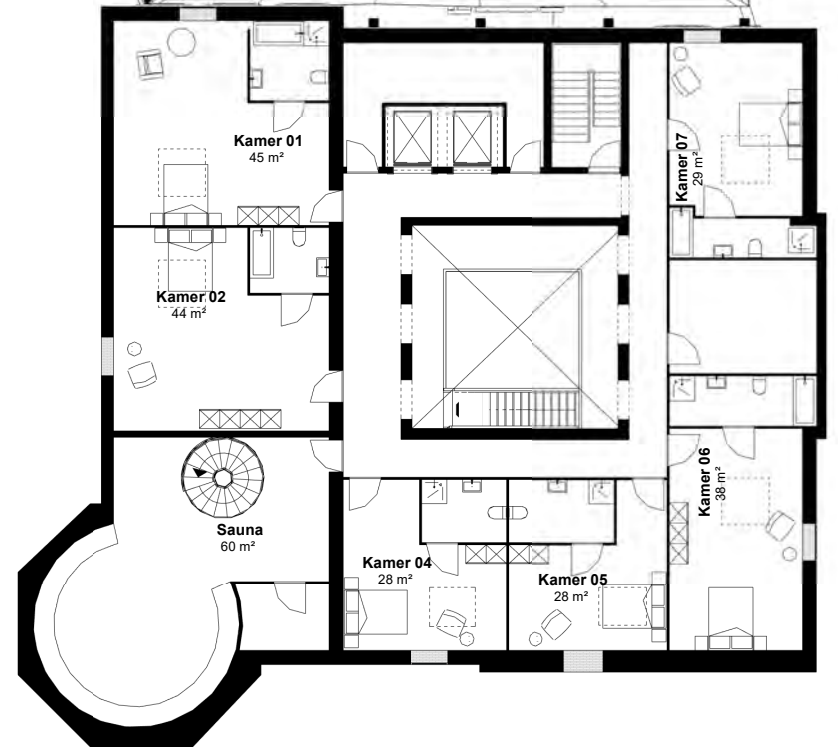


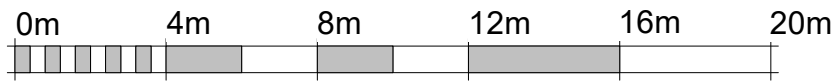


Schaal 1:200

PLATTEGROND - Kelder

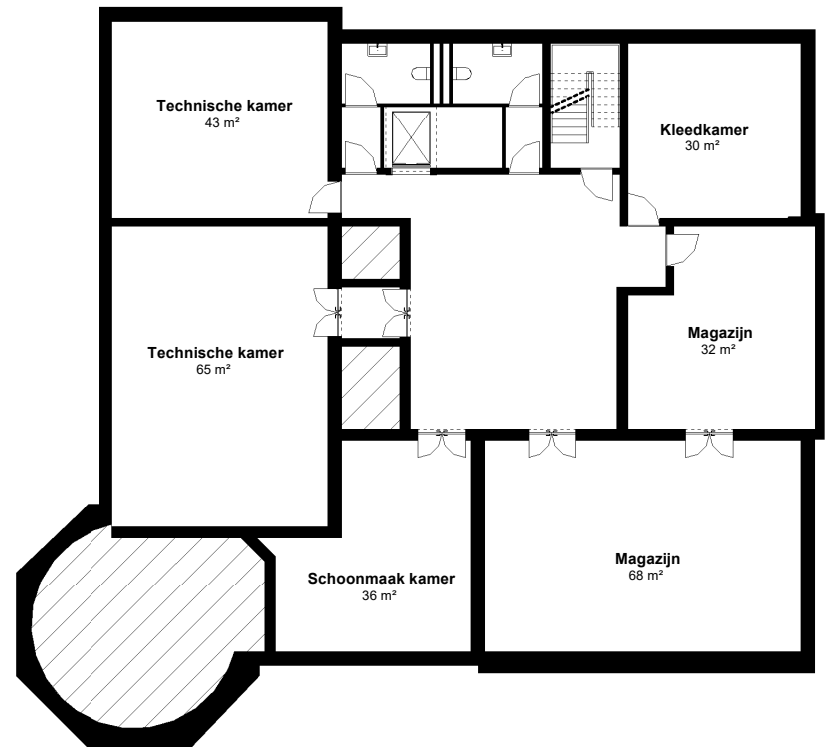


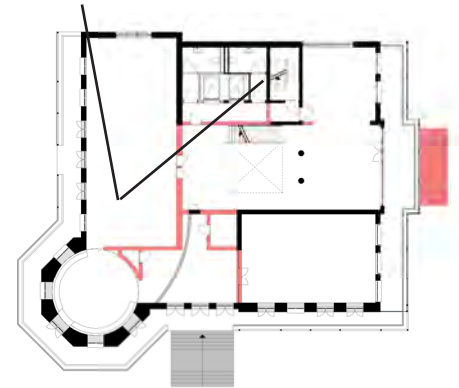


PERSPECTIEF - ENTREE

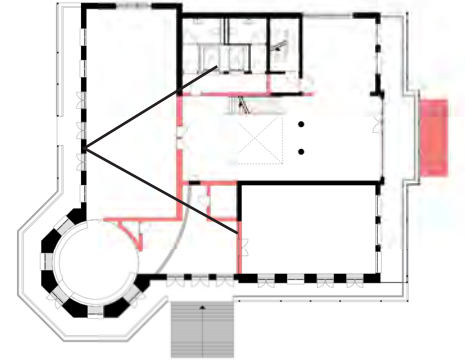




PERSPECTIEF - VIDE

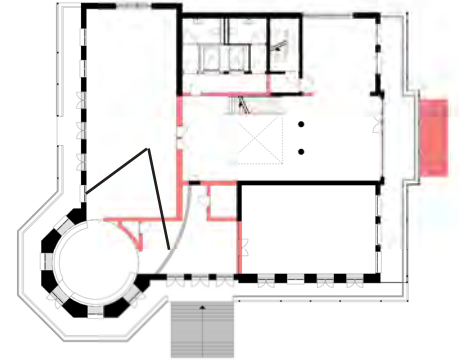

PERSPECTIEF - BAR

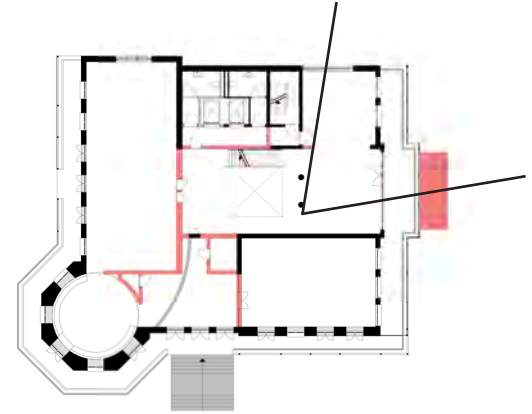


PERSPECTIEF - KEUKEN

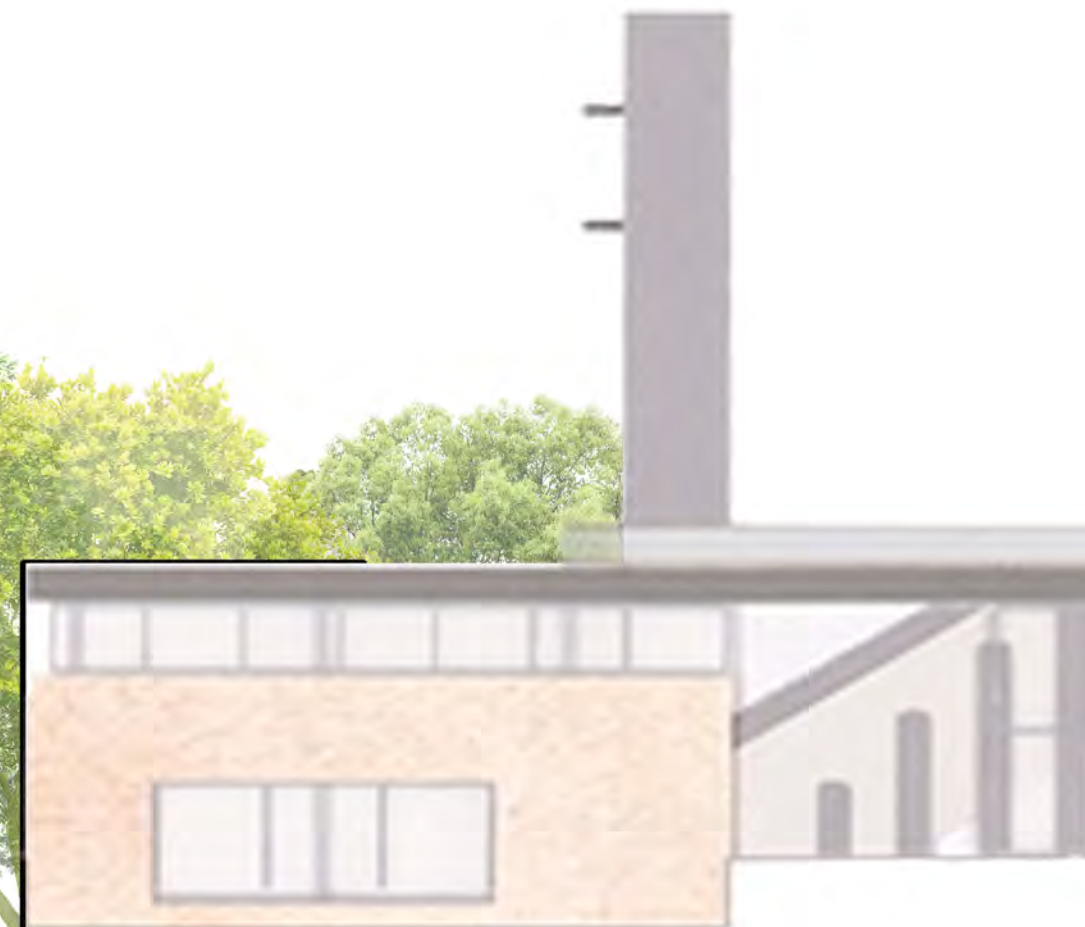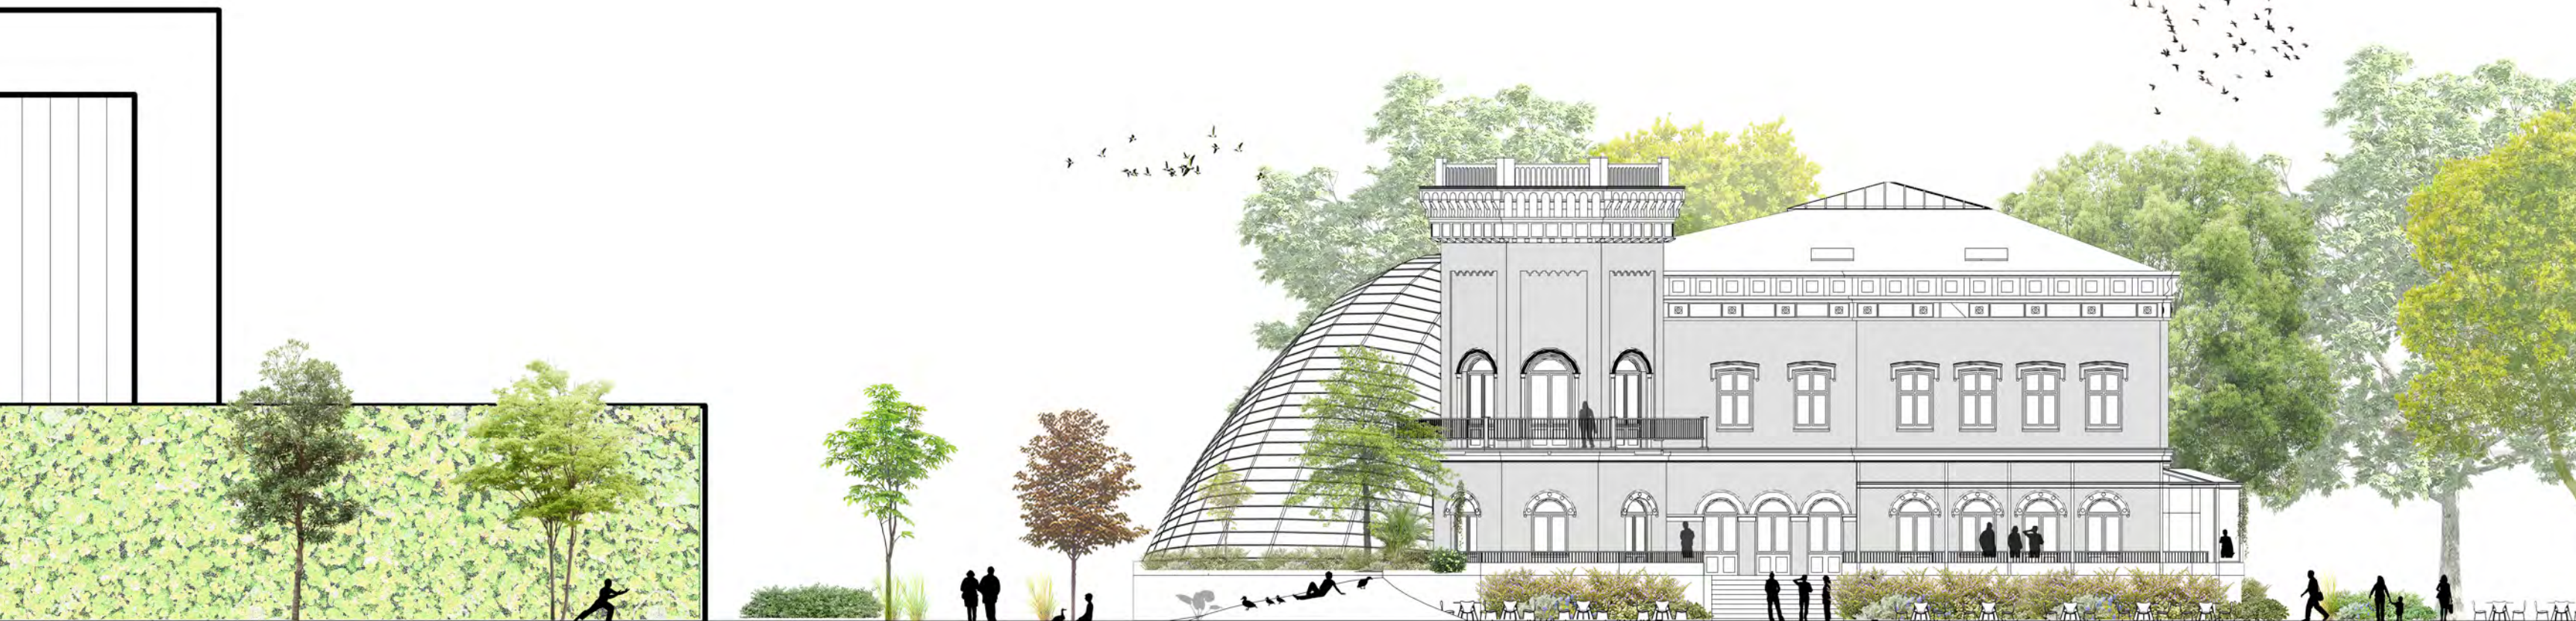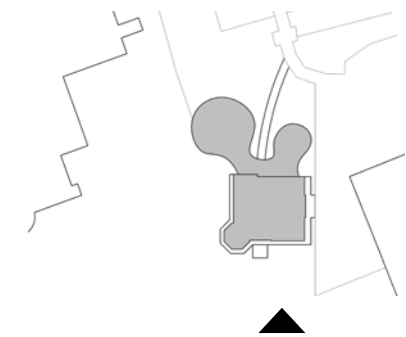

Zuidgevel - 1:200





Schaal 1:200
ZUIDGEVEL


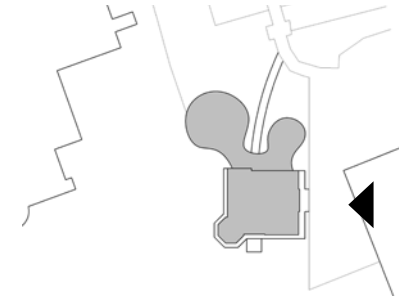


Schaal 1:200

OOSTGEVEL

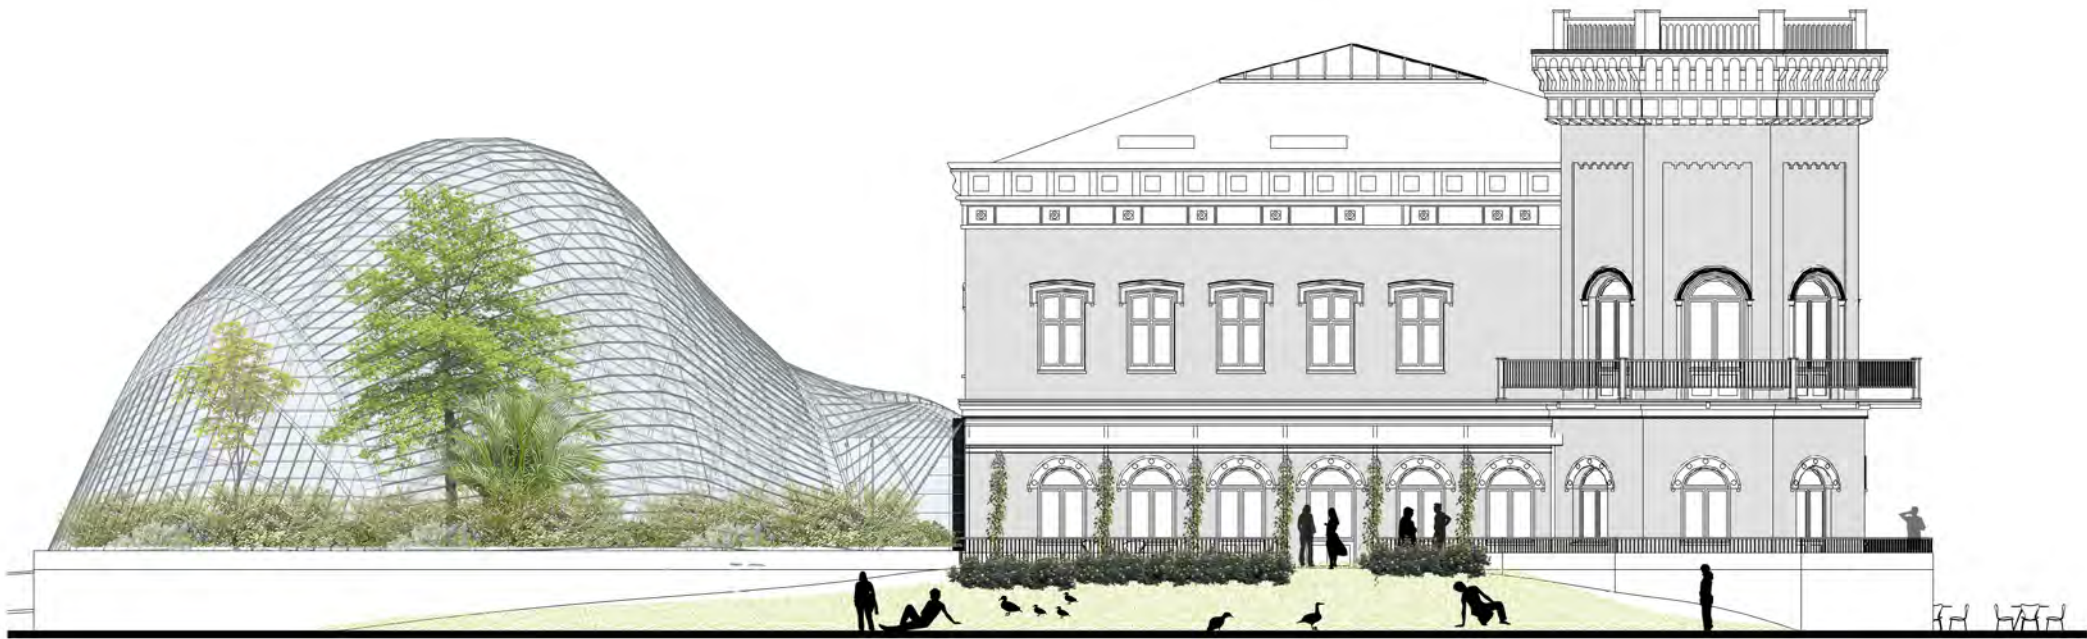
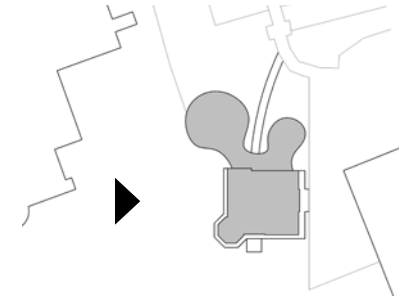


Schaal 1:200
WESTGEVEL

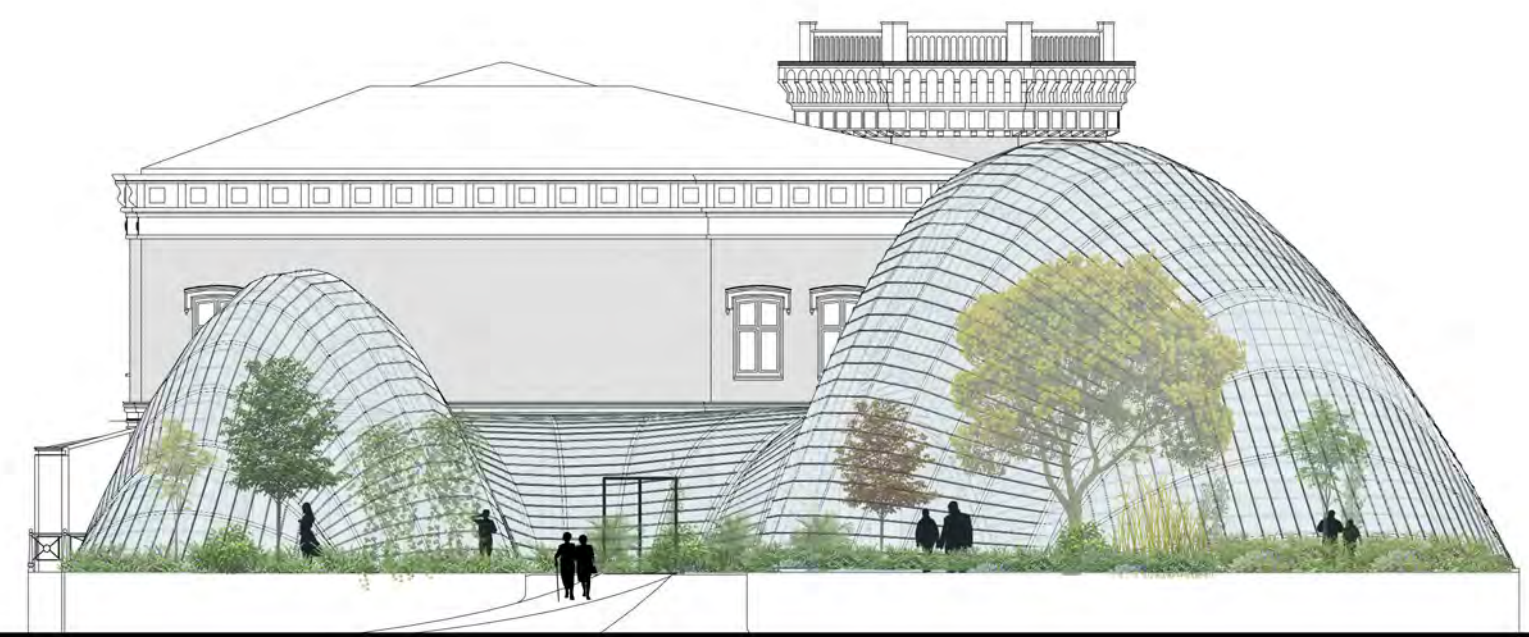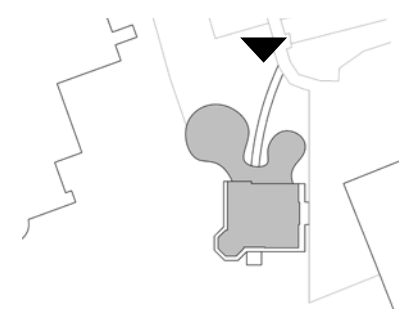

Schaal 1:200

NOORDGEVEL

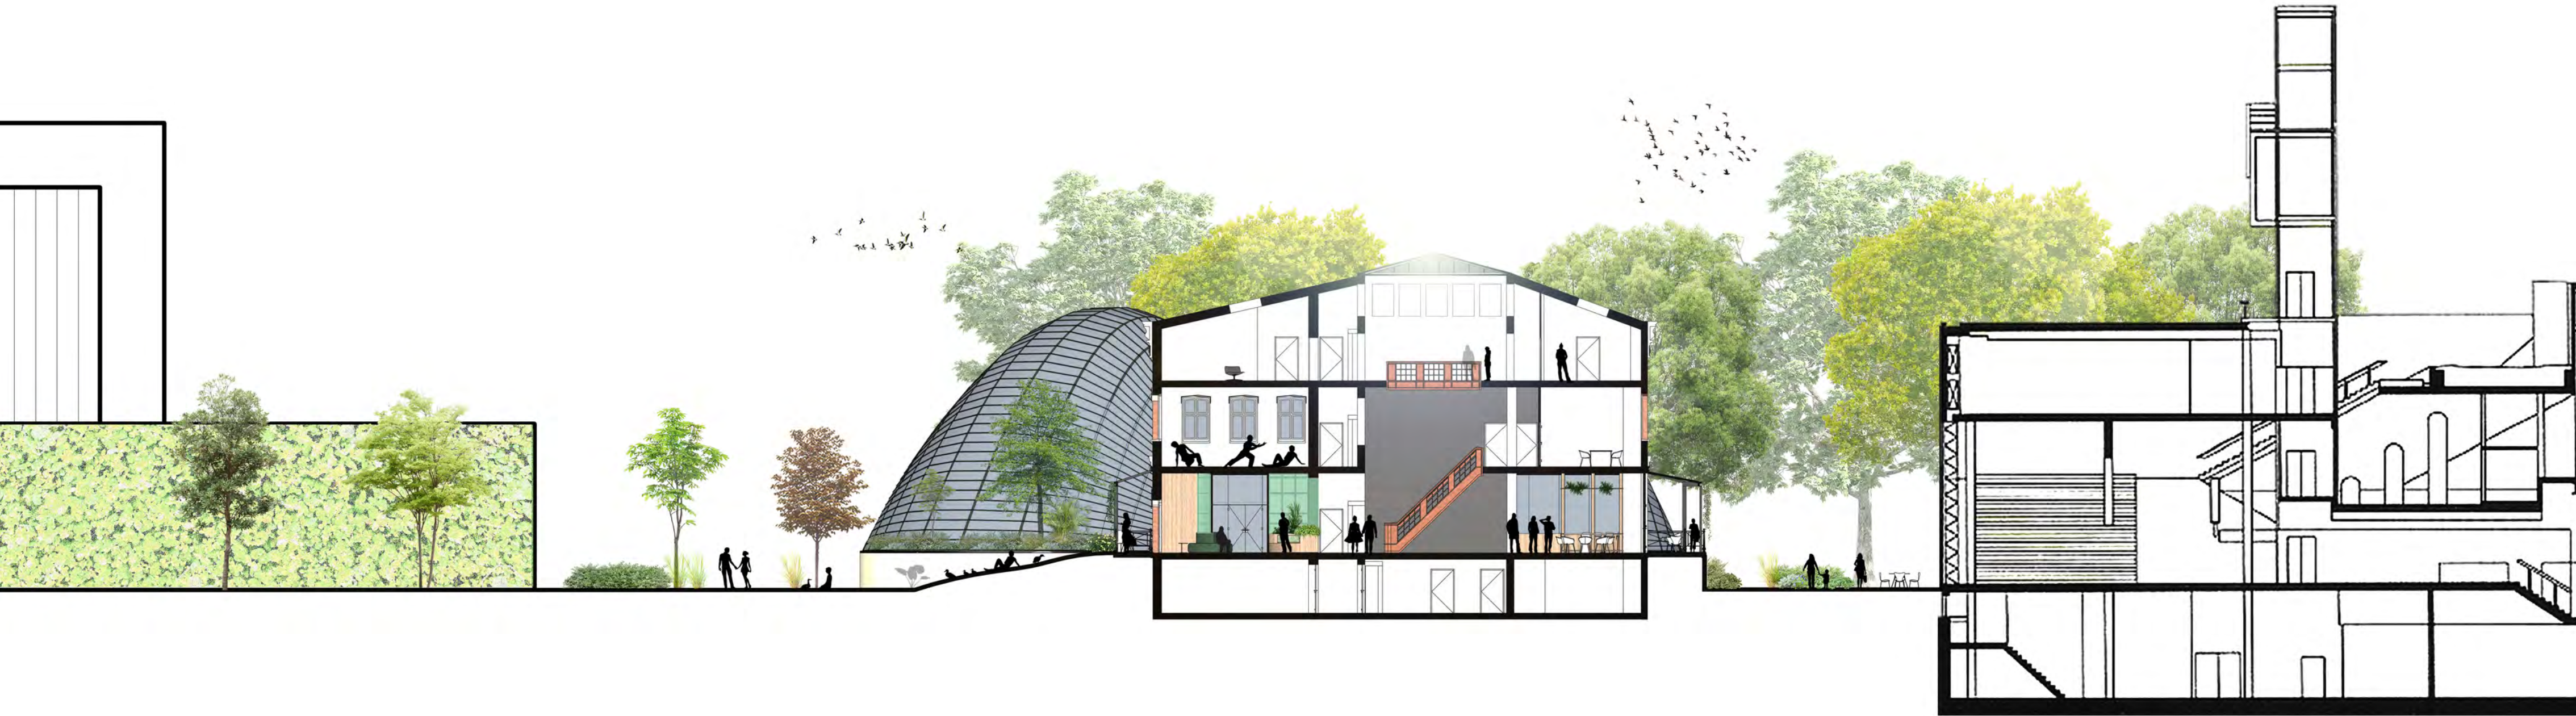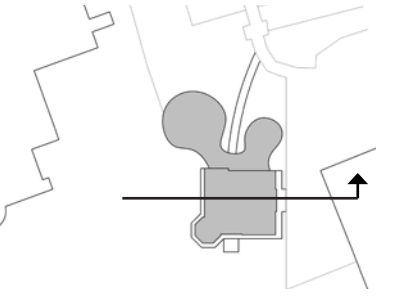

Schaal 1:200


DOORSNEDEN A





FRAGMENT OOSTGEVEL

0m 2m 4m 6m 8m 10m

Schaal 1:100

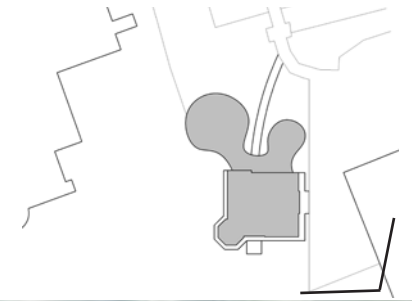

PERSPECTIEF OOSTGEVEL

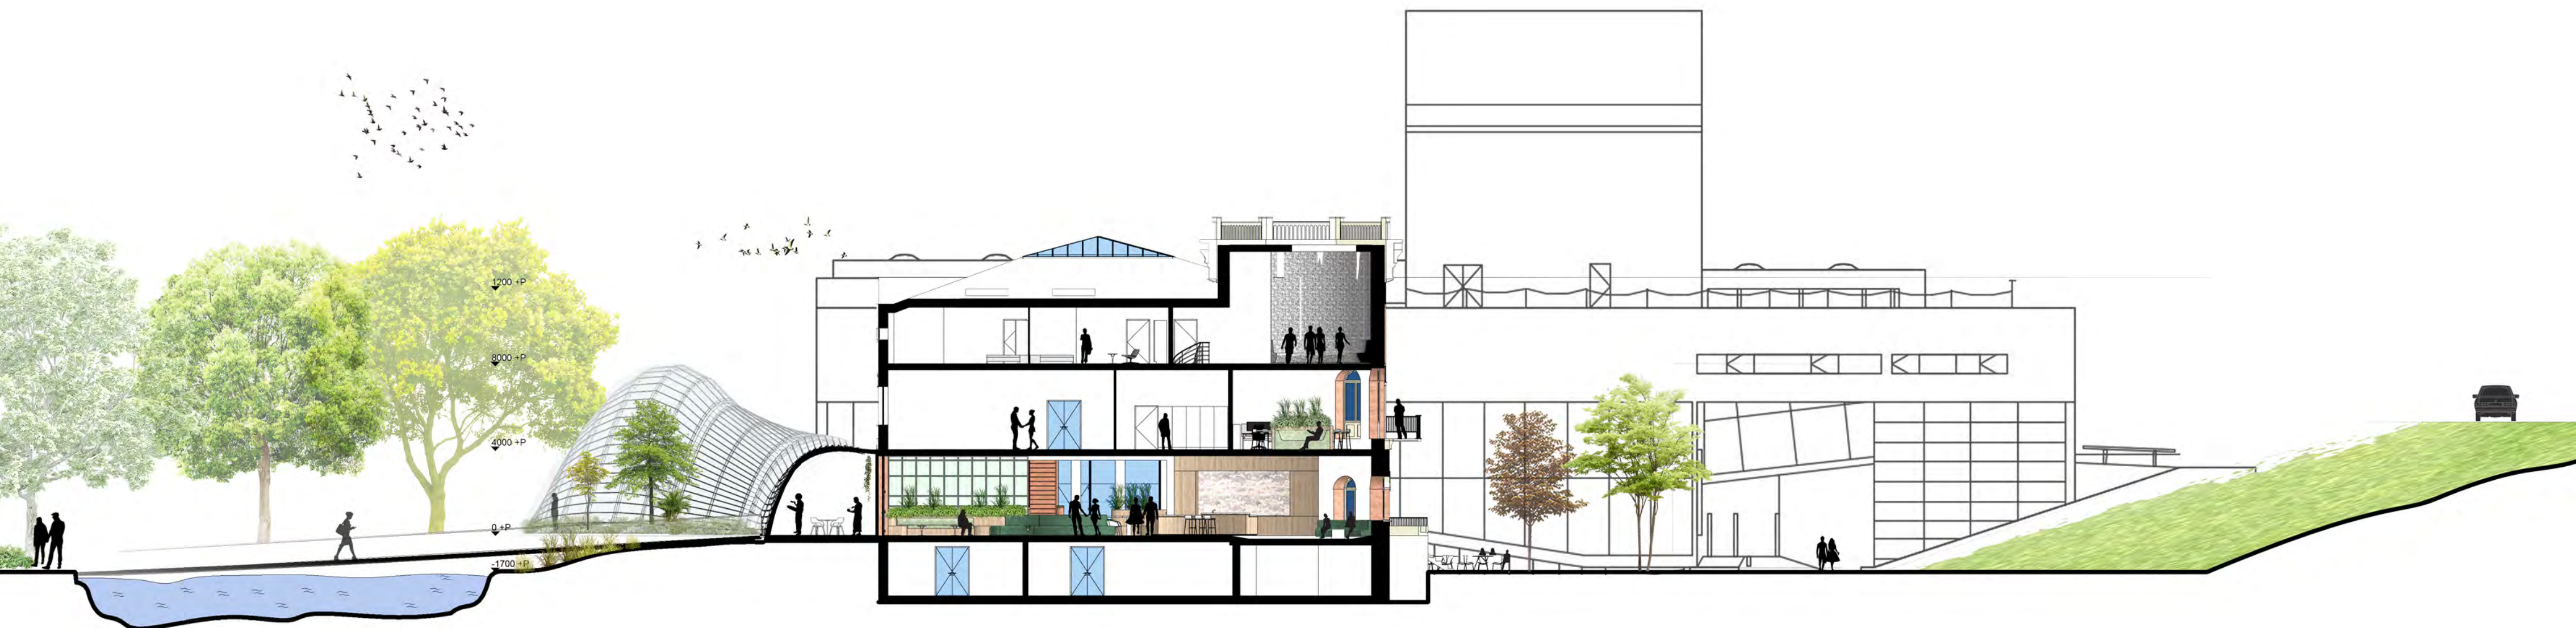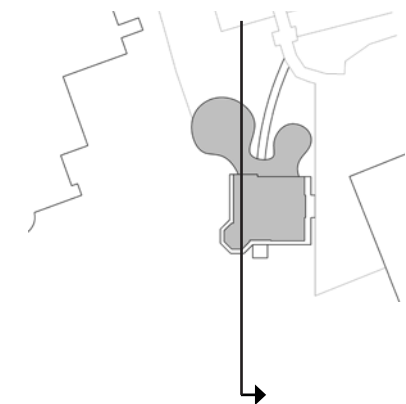

Schaal 1:200
DOORSNEDEN B

14550 +P



8000 +P




4000 +P





0 +P




1700 +P

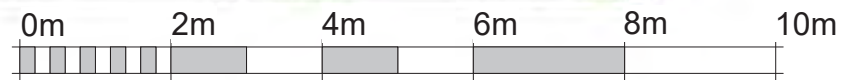

Schaal 1:100

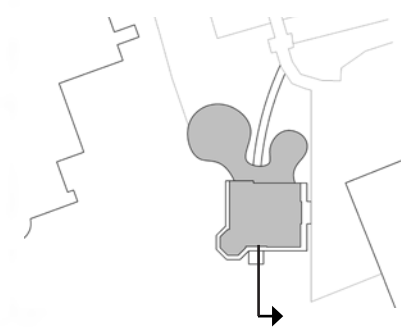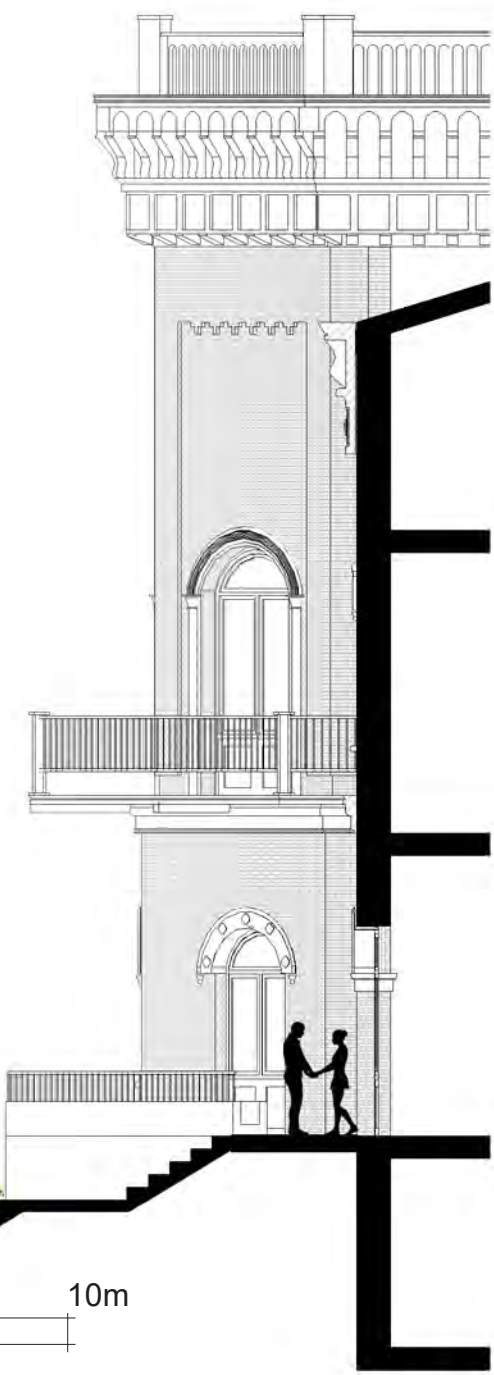


FRAGMENT ZUIDGEVEL

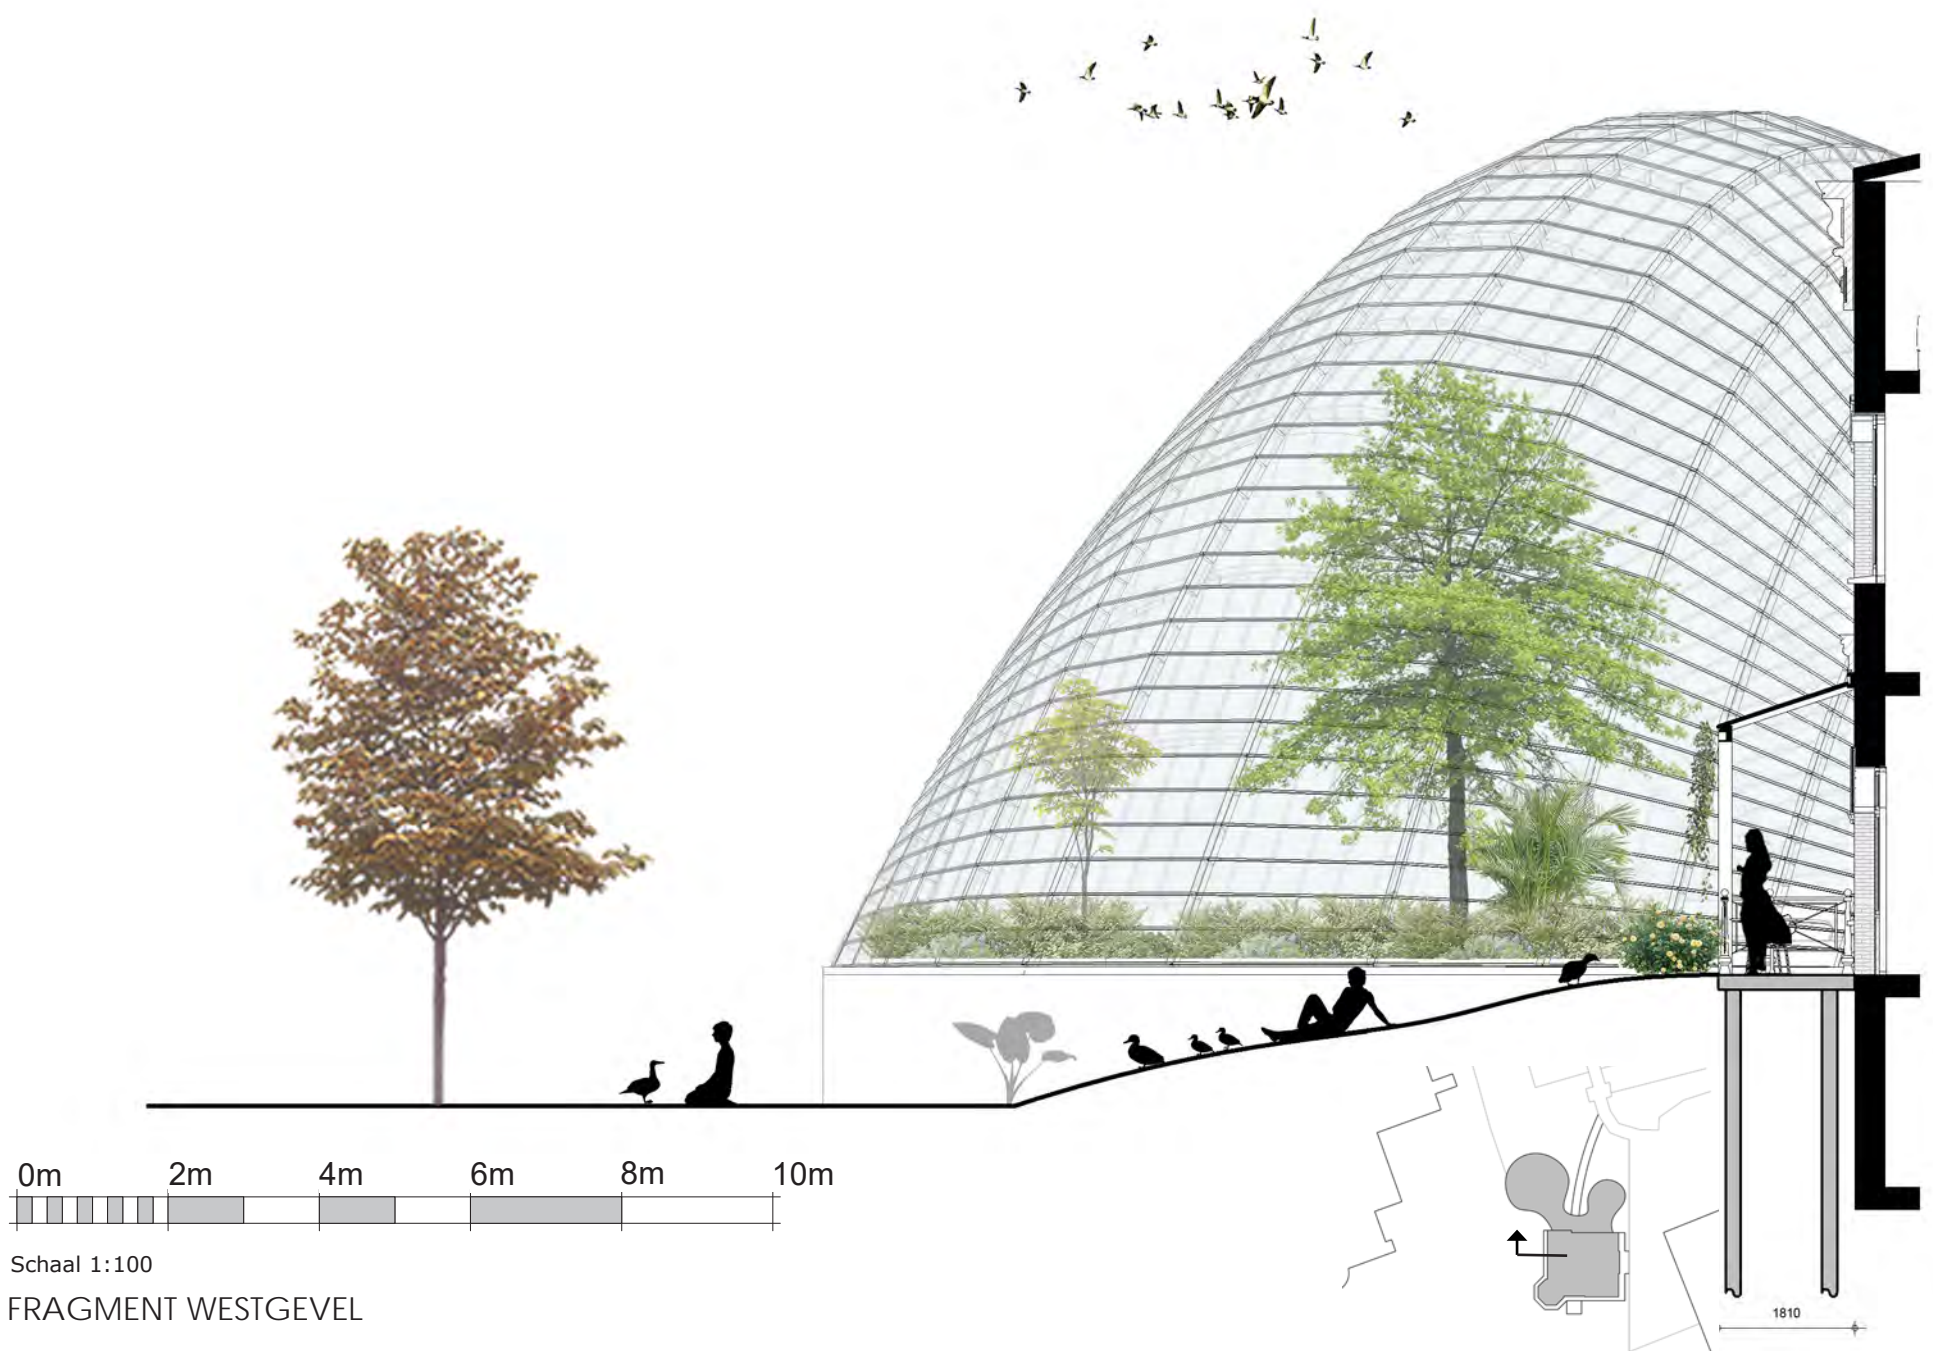


0m 2m 4m 6m 8m 10m

Schaal 1:100
FRAGMENT WESTGEVEL

1810

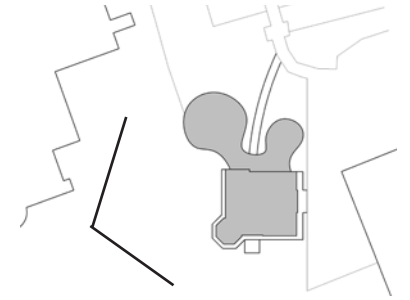

PERSPECTIEF WESTGEVEL

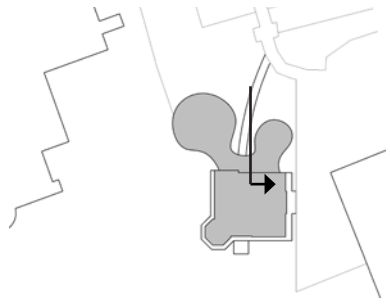

1200 +P



8000 +P



4000 +P




0 +P



-1700 +P



Schaal 1:100

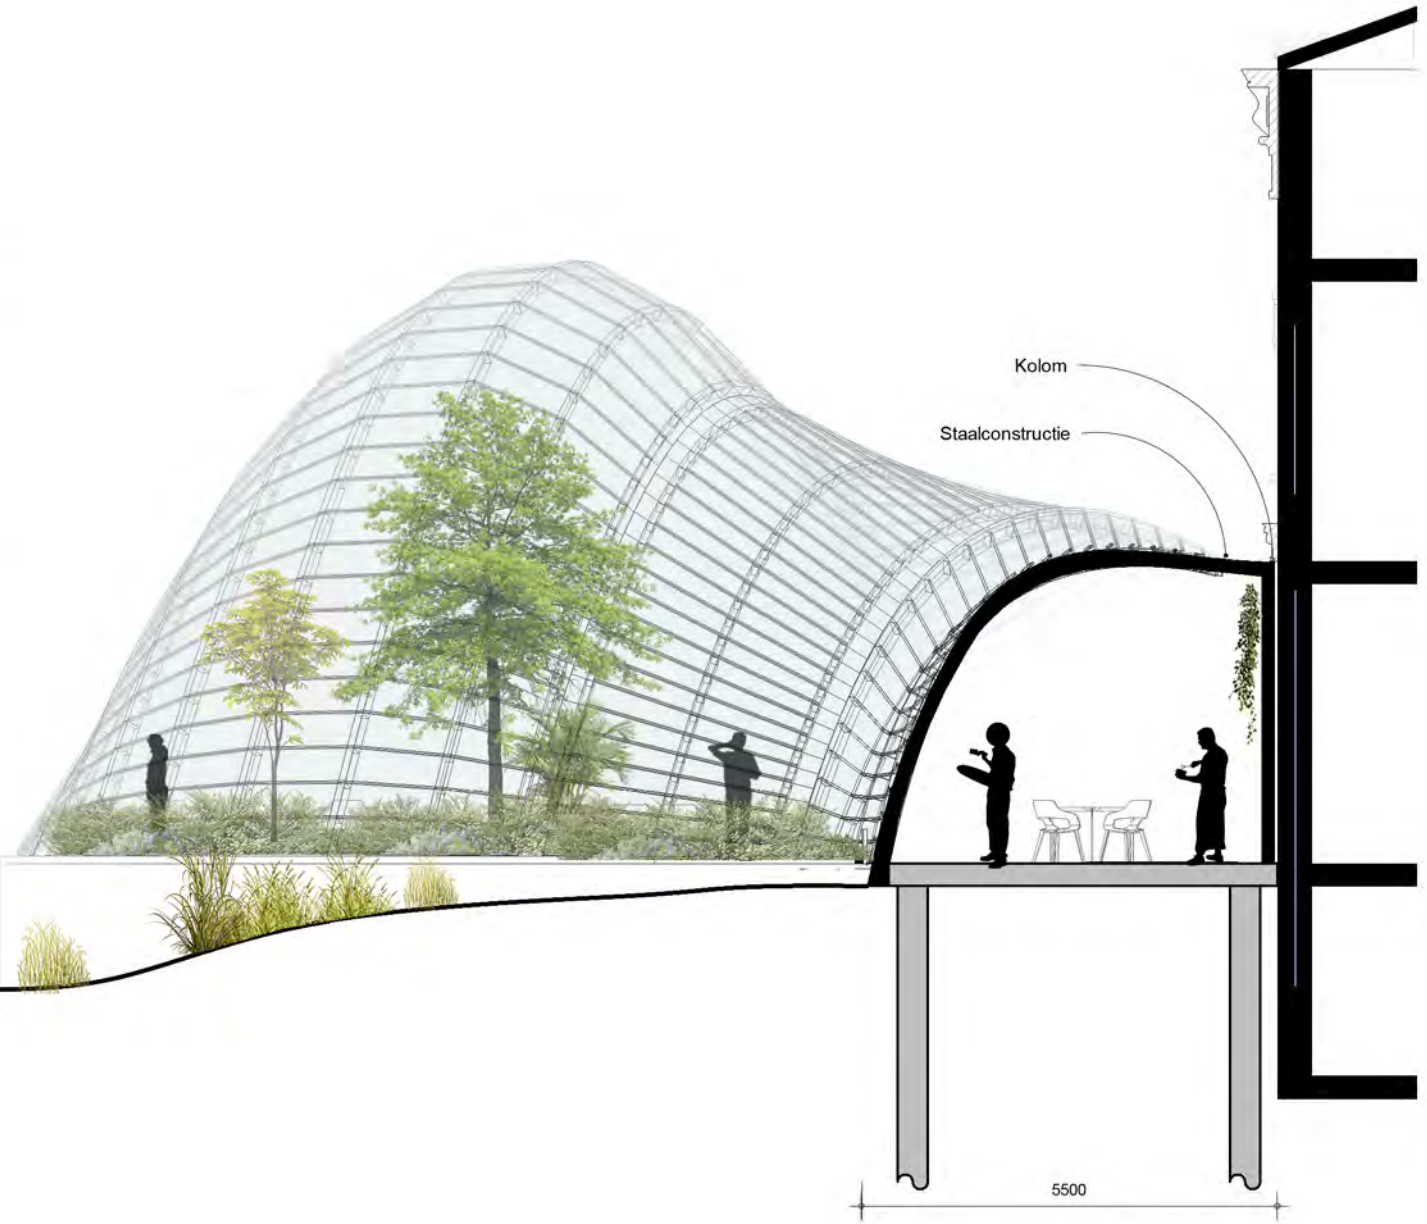


Kolom


Staalconstructie

5500

FRAGMENT BINNENTUIN A

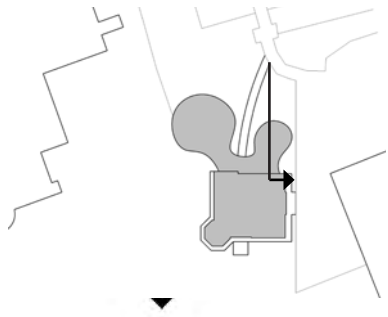


Schaal 1:100

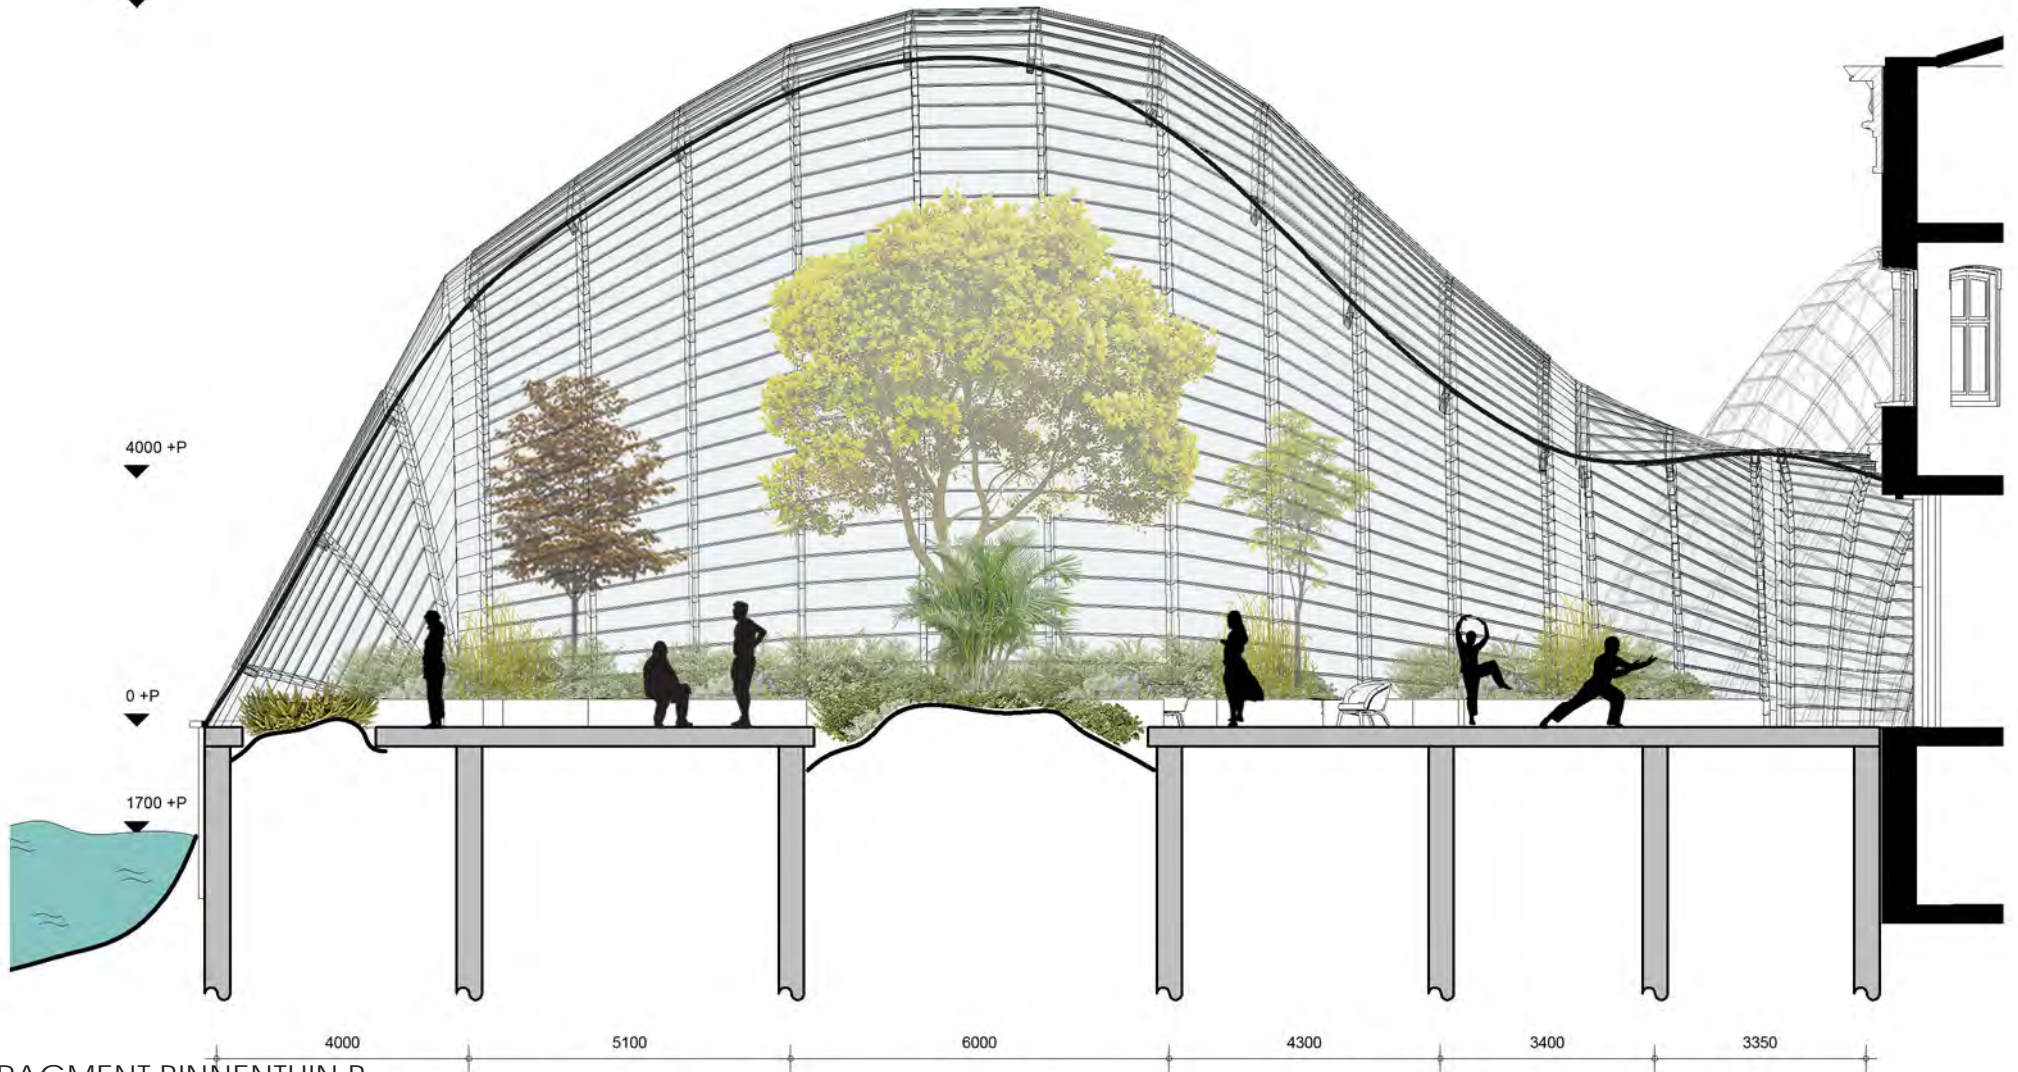

FRAGMENT BINNENTUIN B



PERSPECTIEF WORKSHOPS

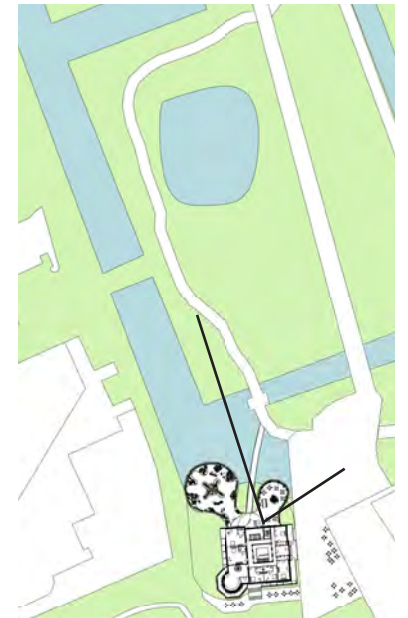



PERSPECTIEF BINNENTUIN

