



Het bos van kolommen

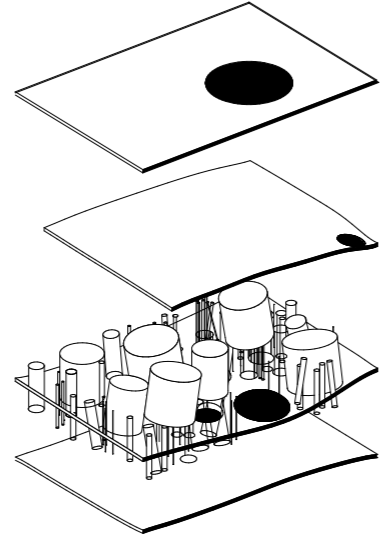


Axonometrie exploded: vloer en kolommen




De vloer als continue ruimte

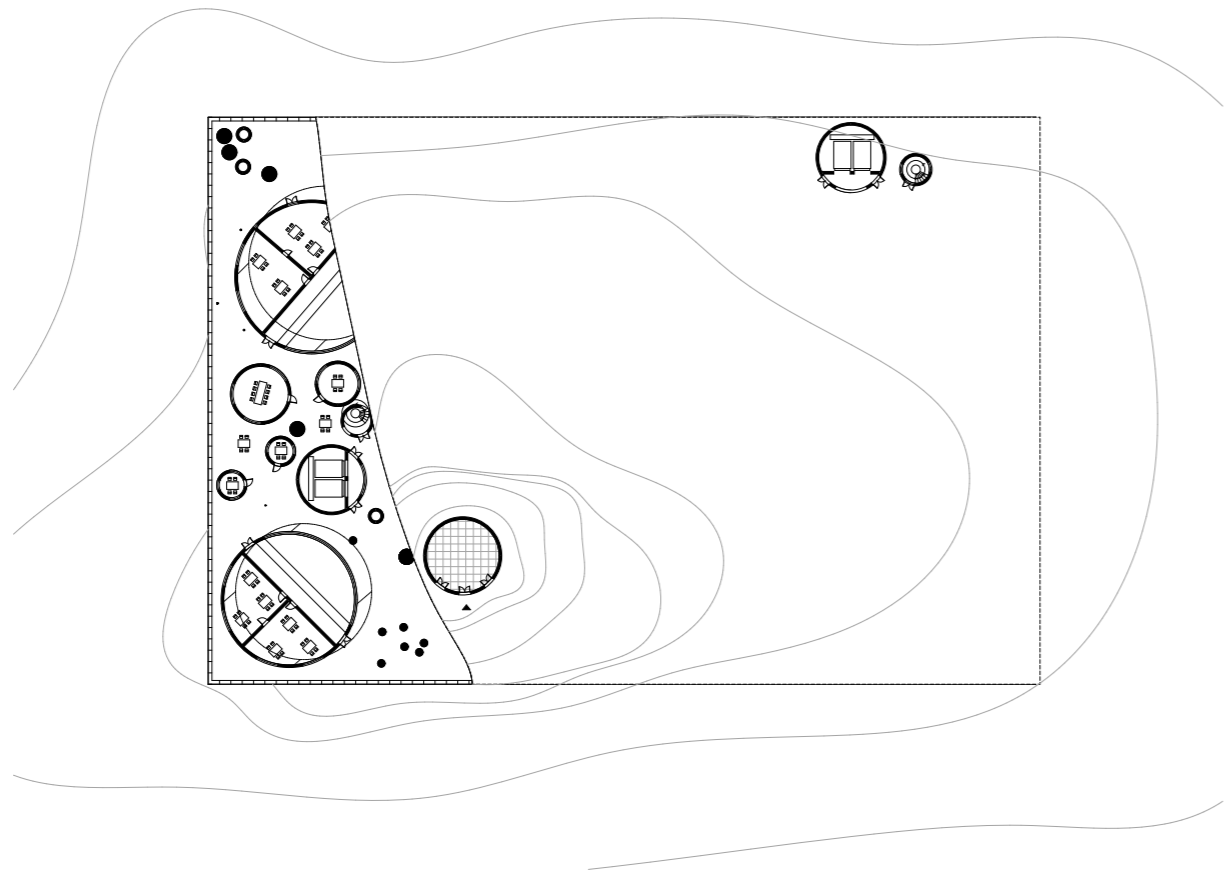


Plattegrond begane grond. Schaal 1:100

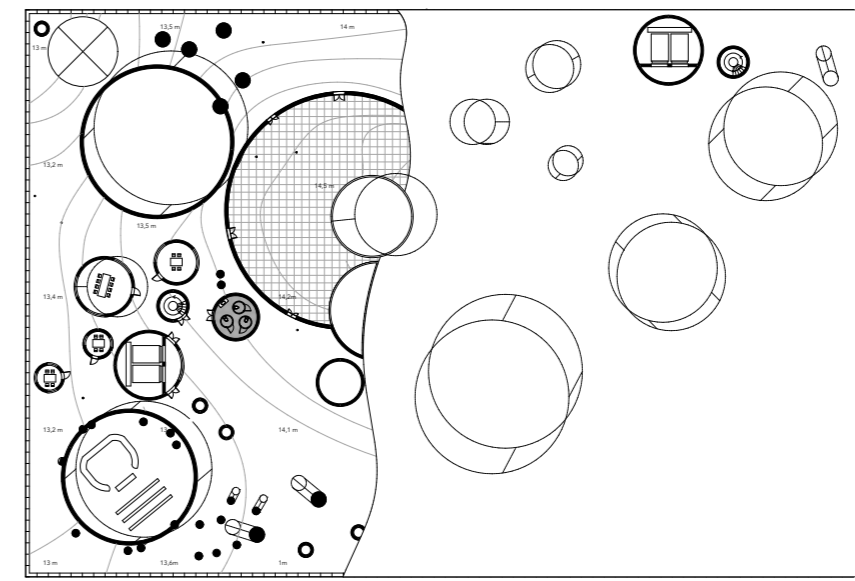

Plattegrond begane grond. Schaal 1:100

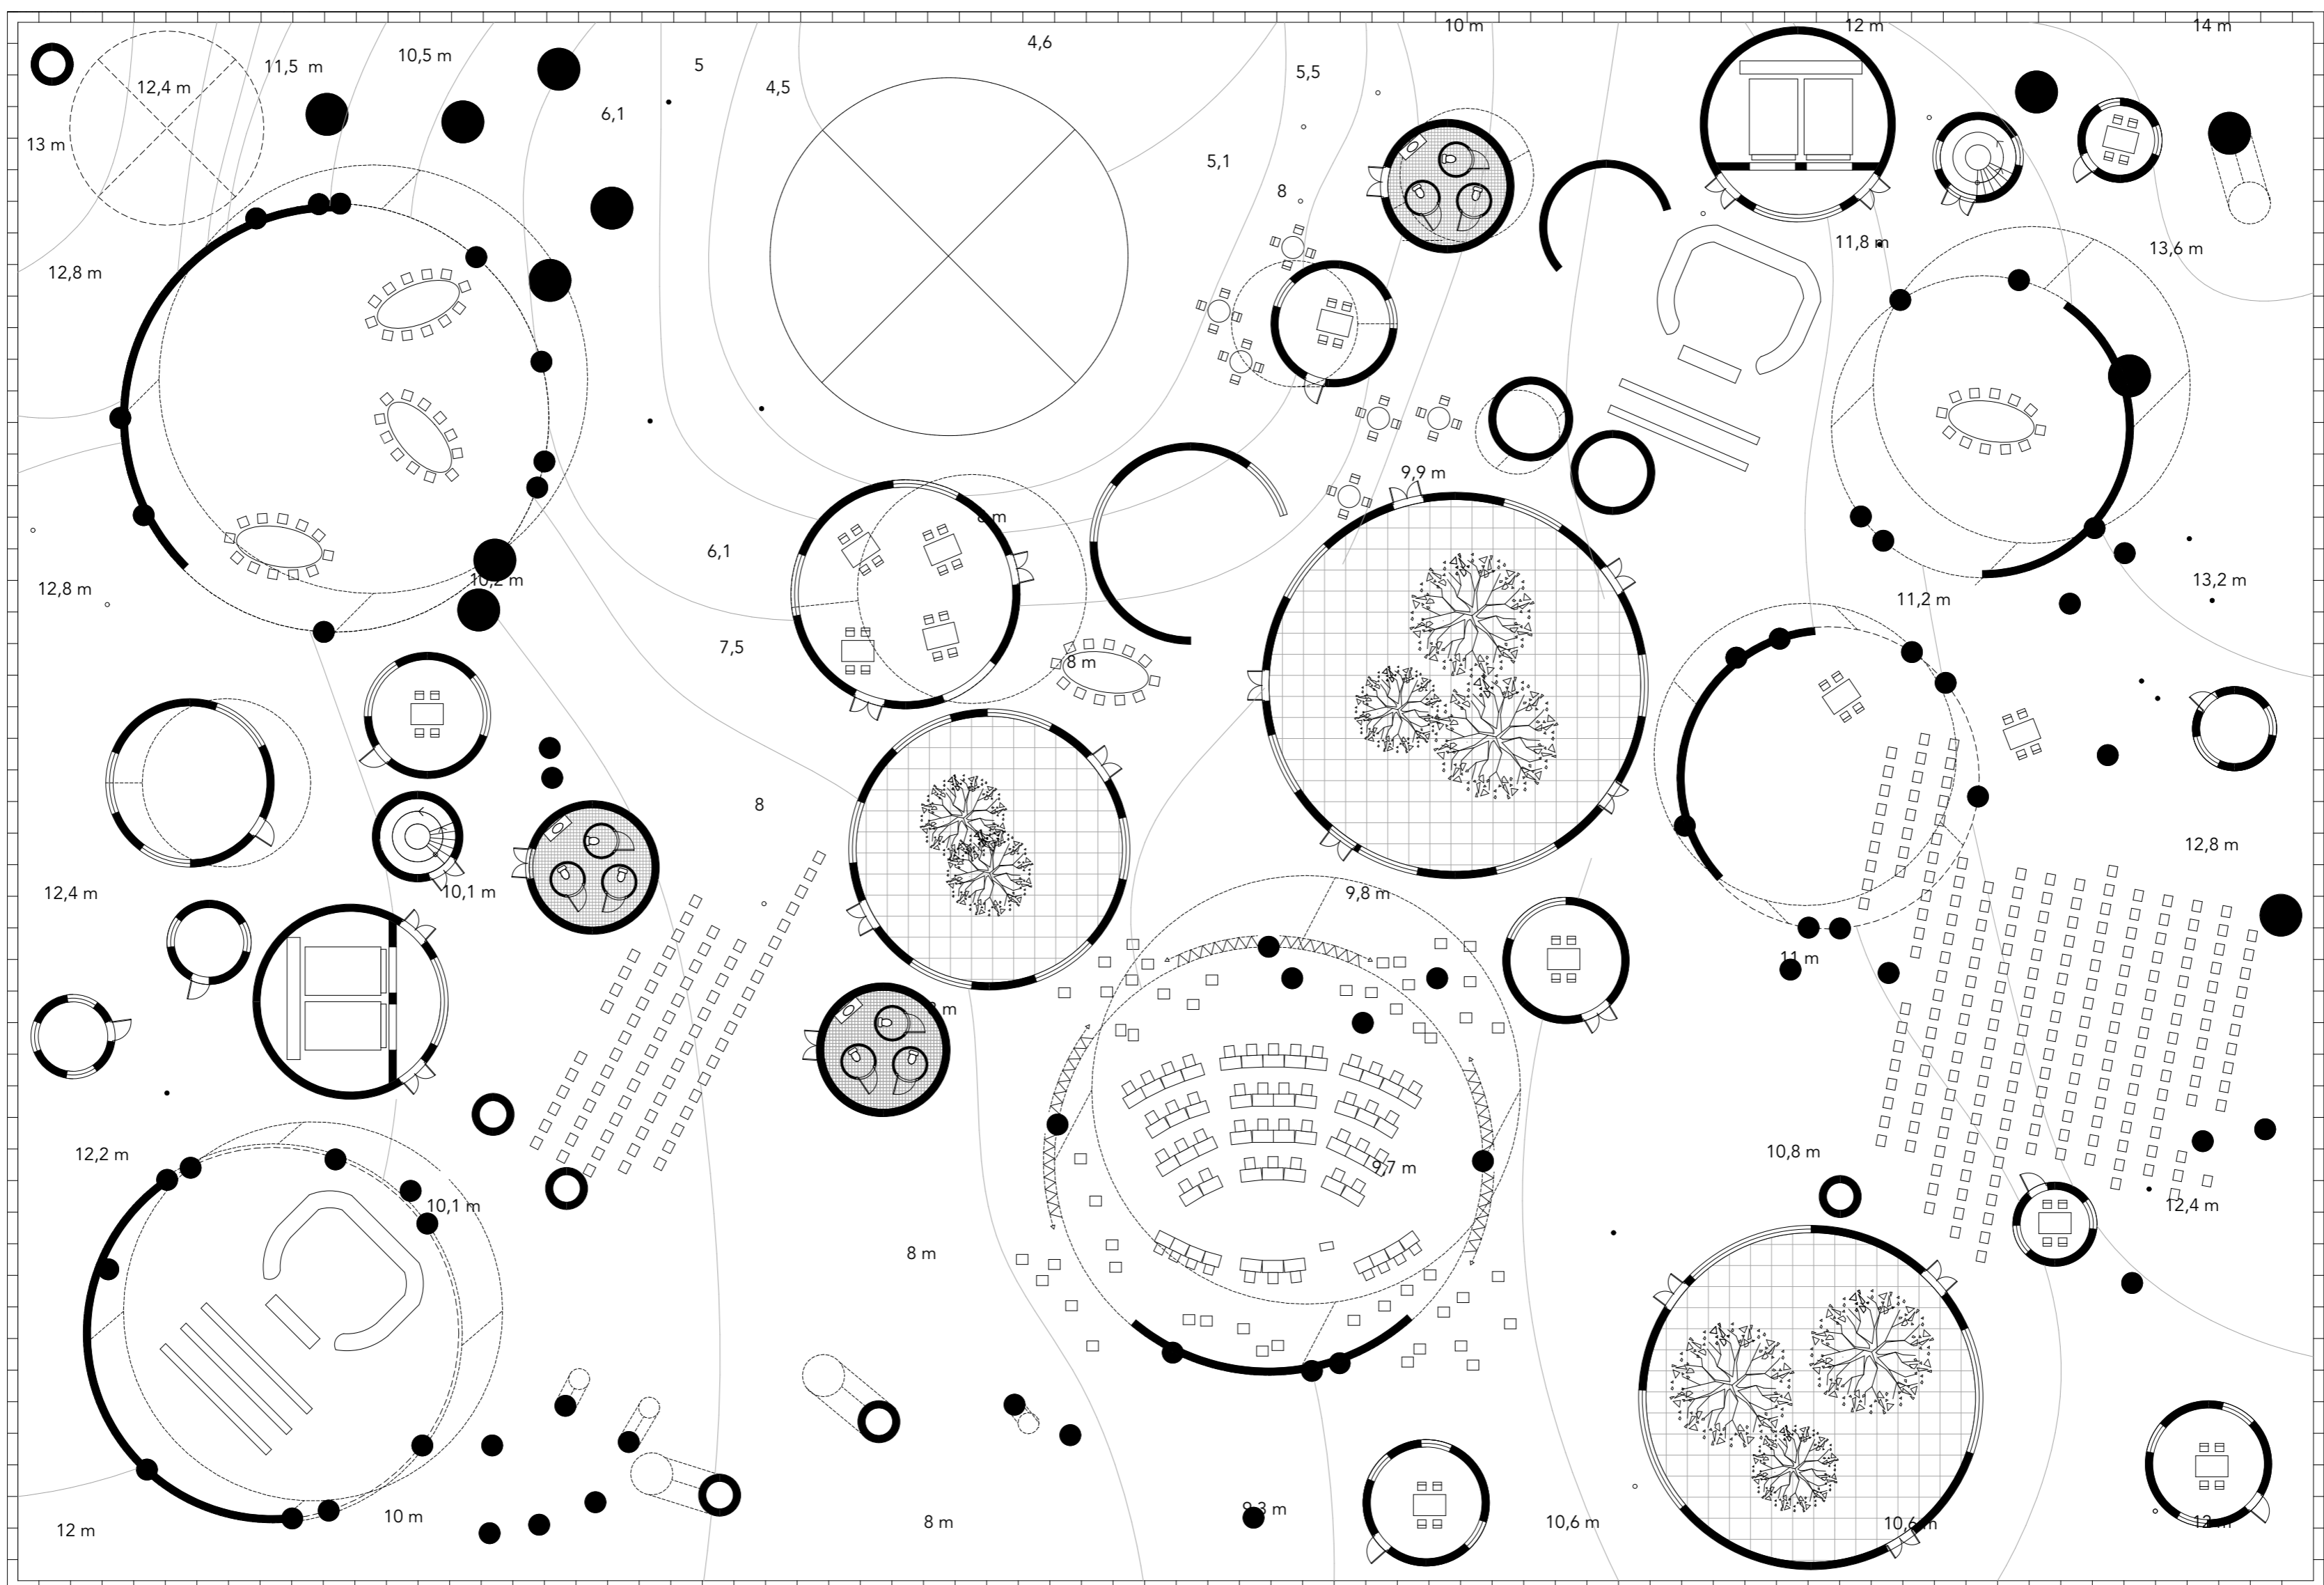


Plattegrond tweede verdieping. Schaal 1:250

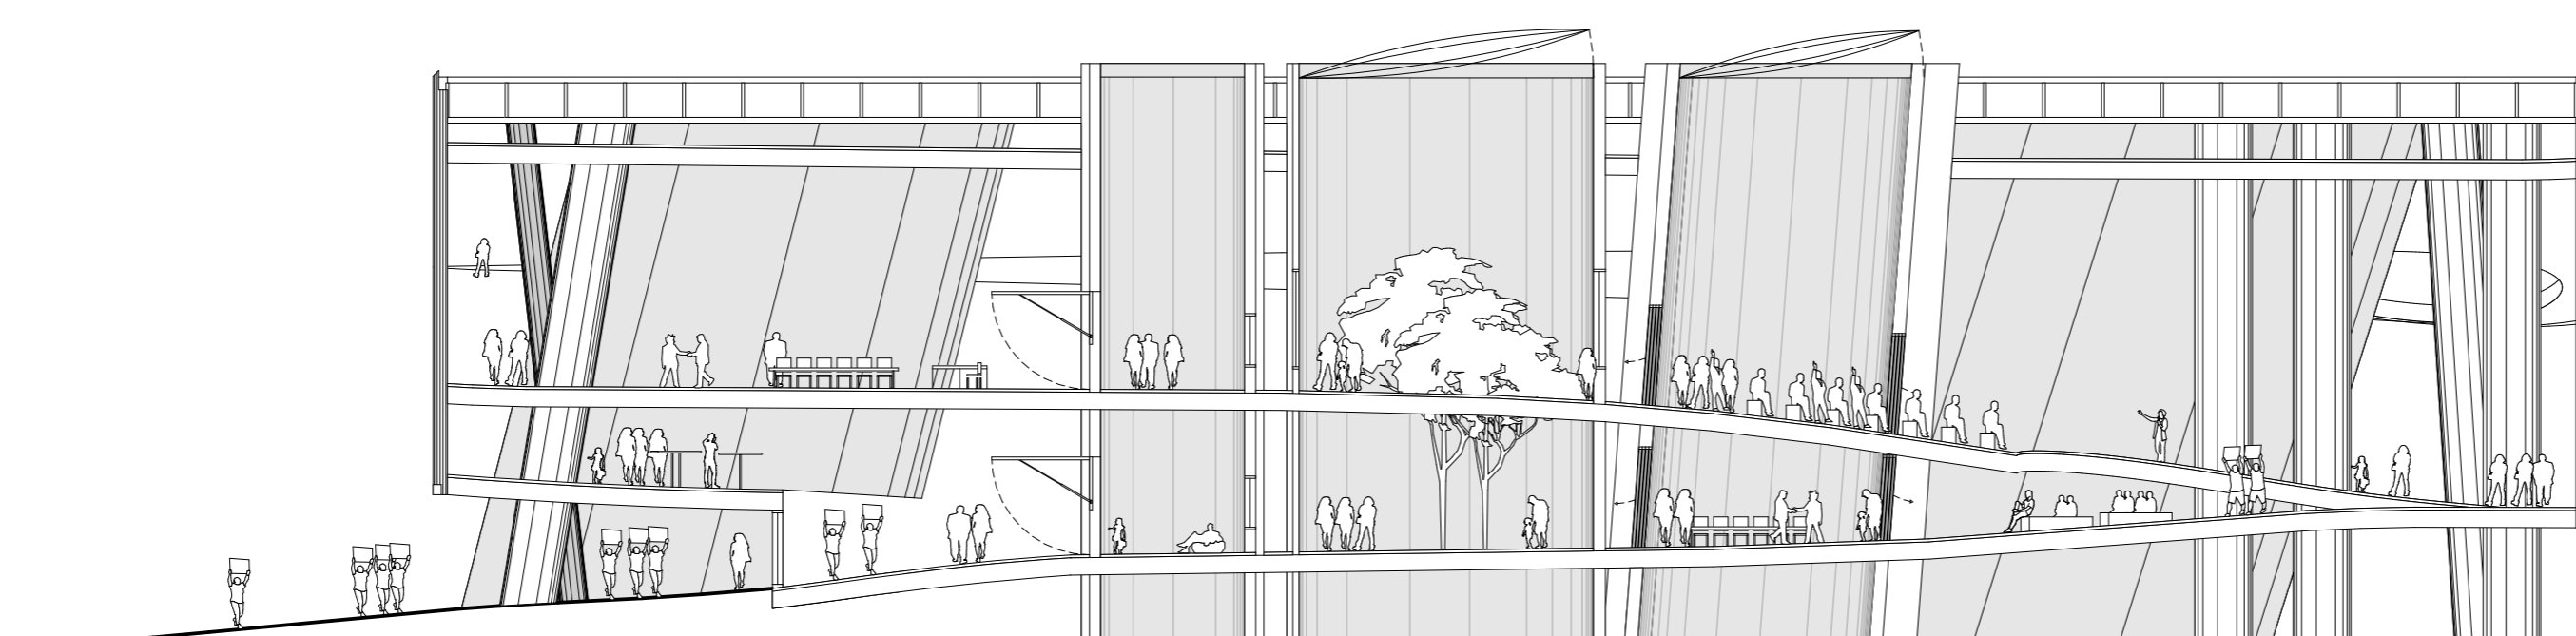


Dwarsdoorsnede BB'. Schaal 1:250

interieur

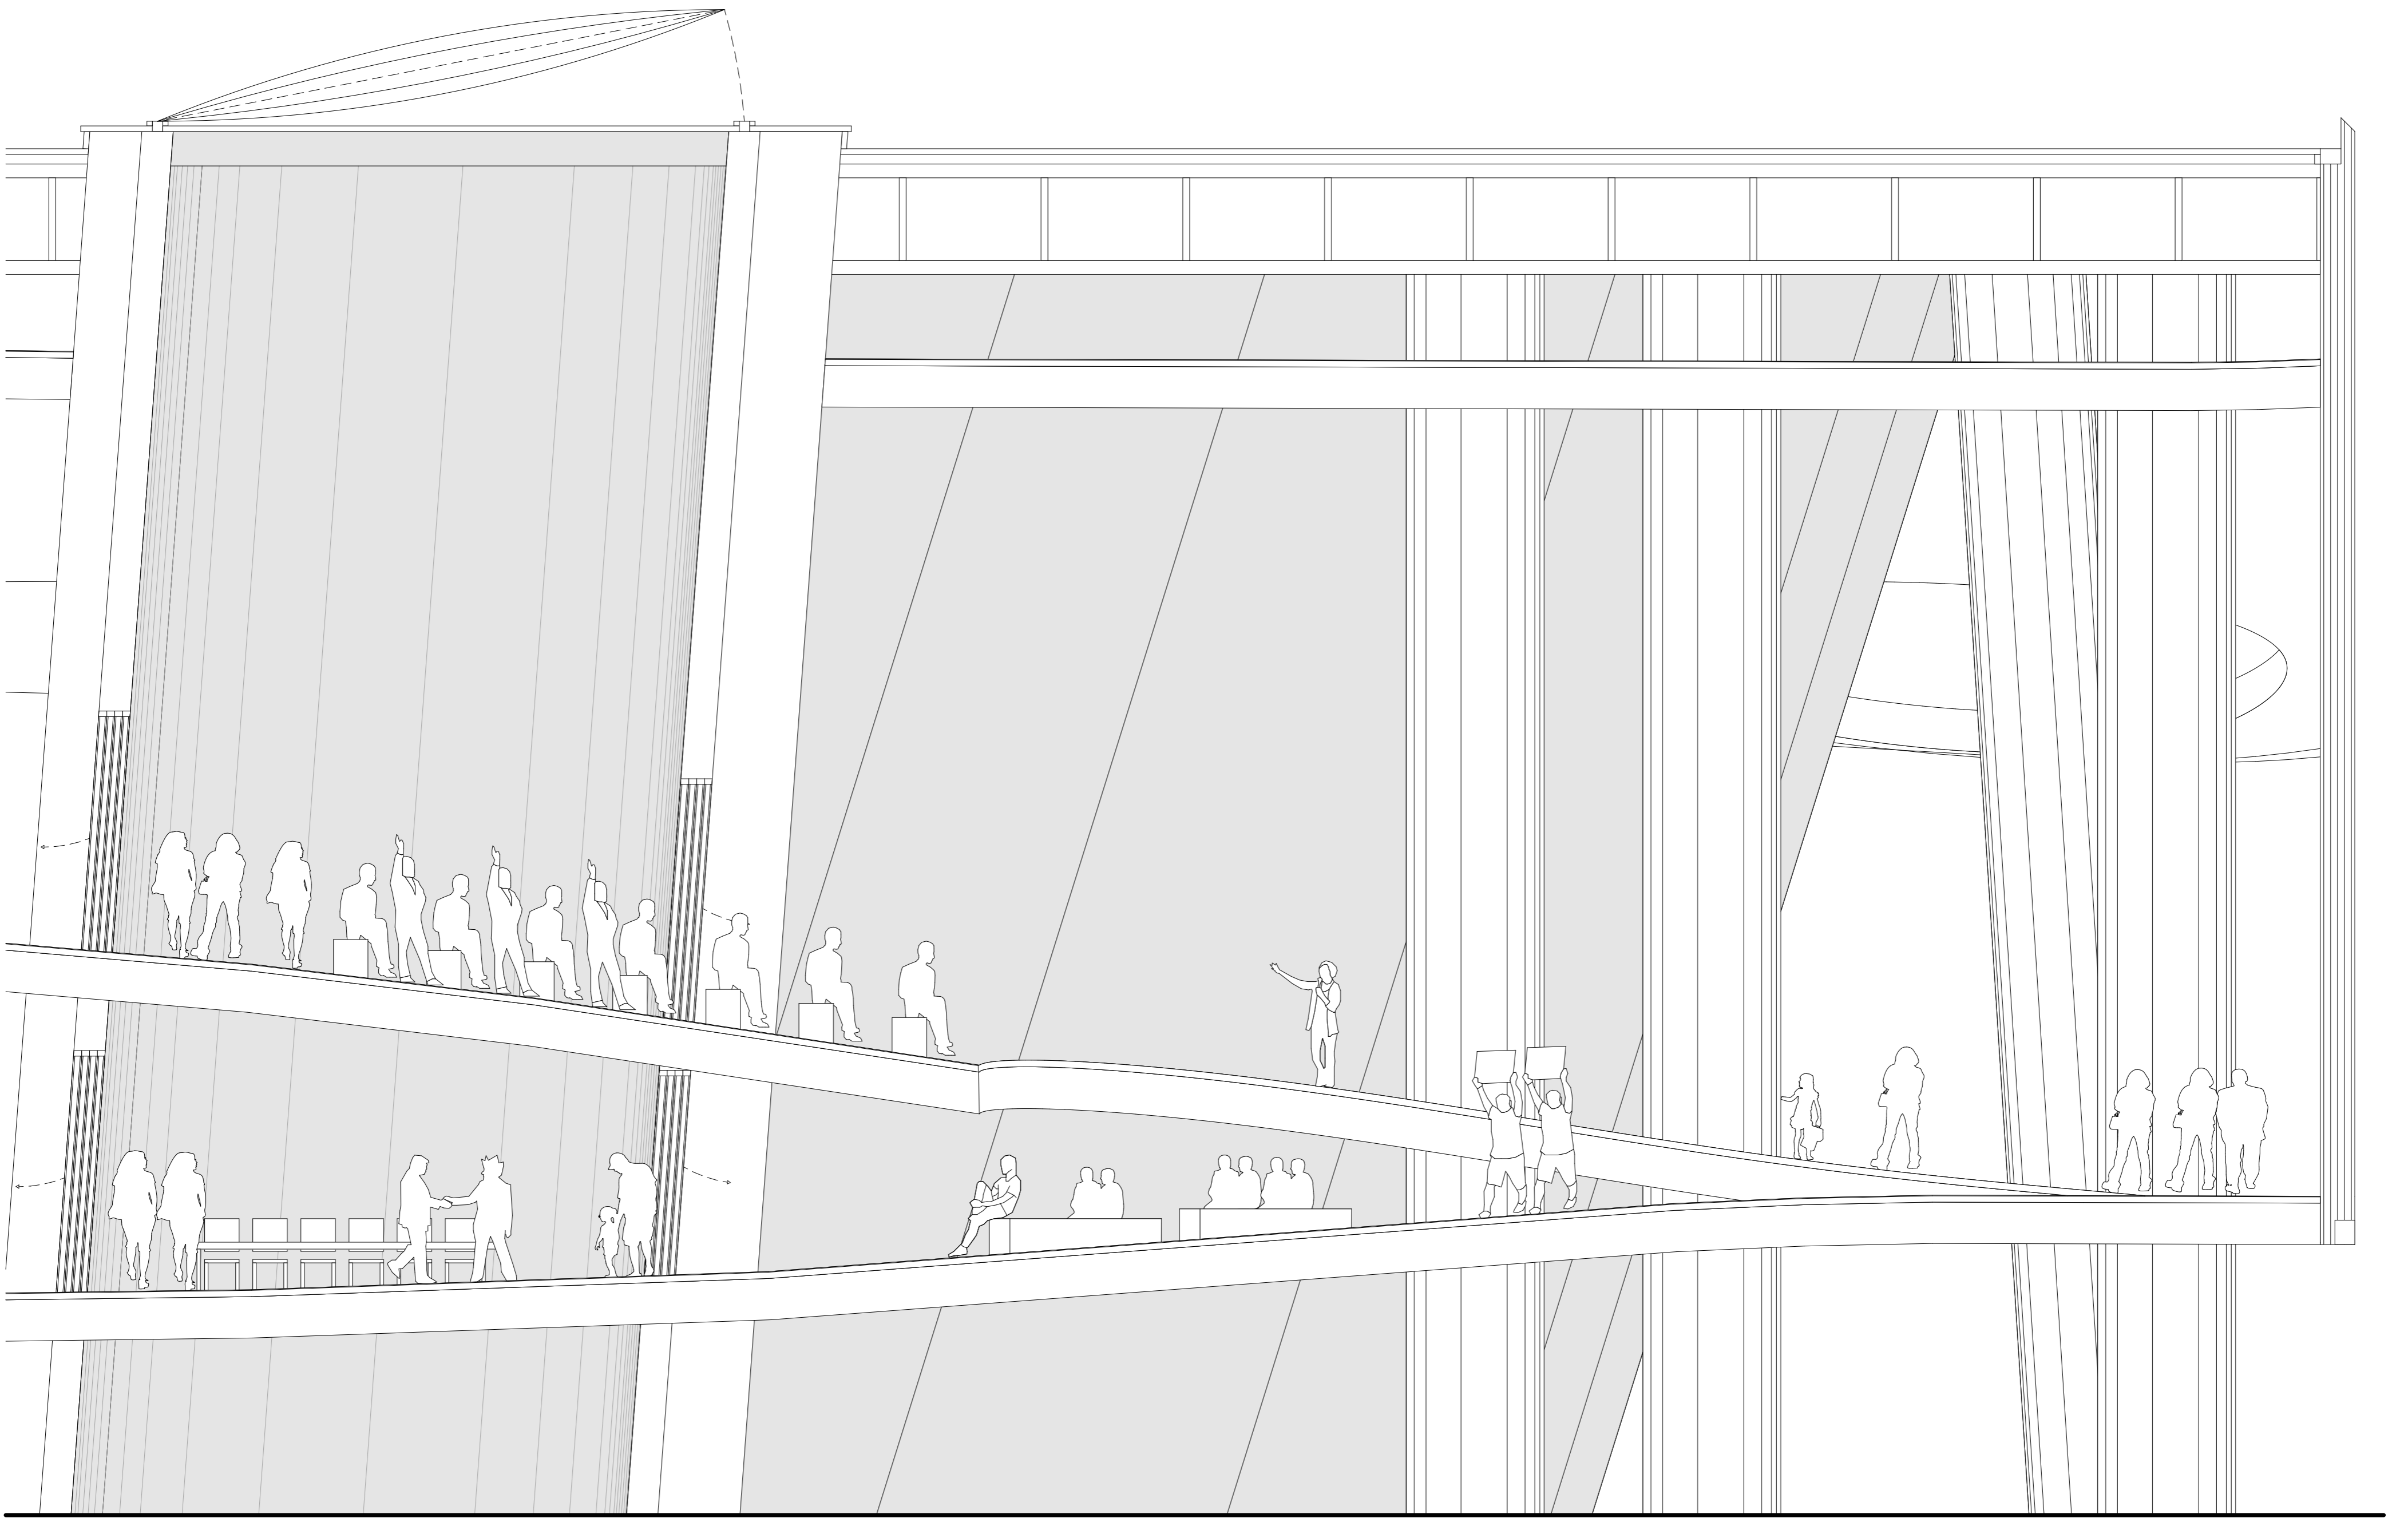

Zoom-in interieur. Burgerloting middenin de amibuteit van het bos. Schaal 1:50

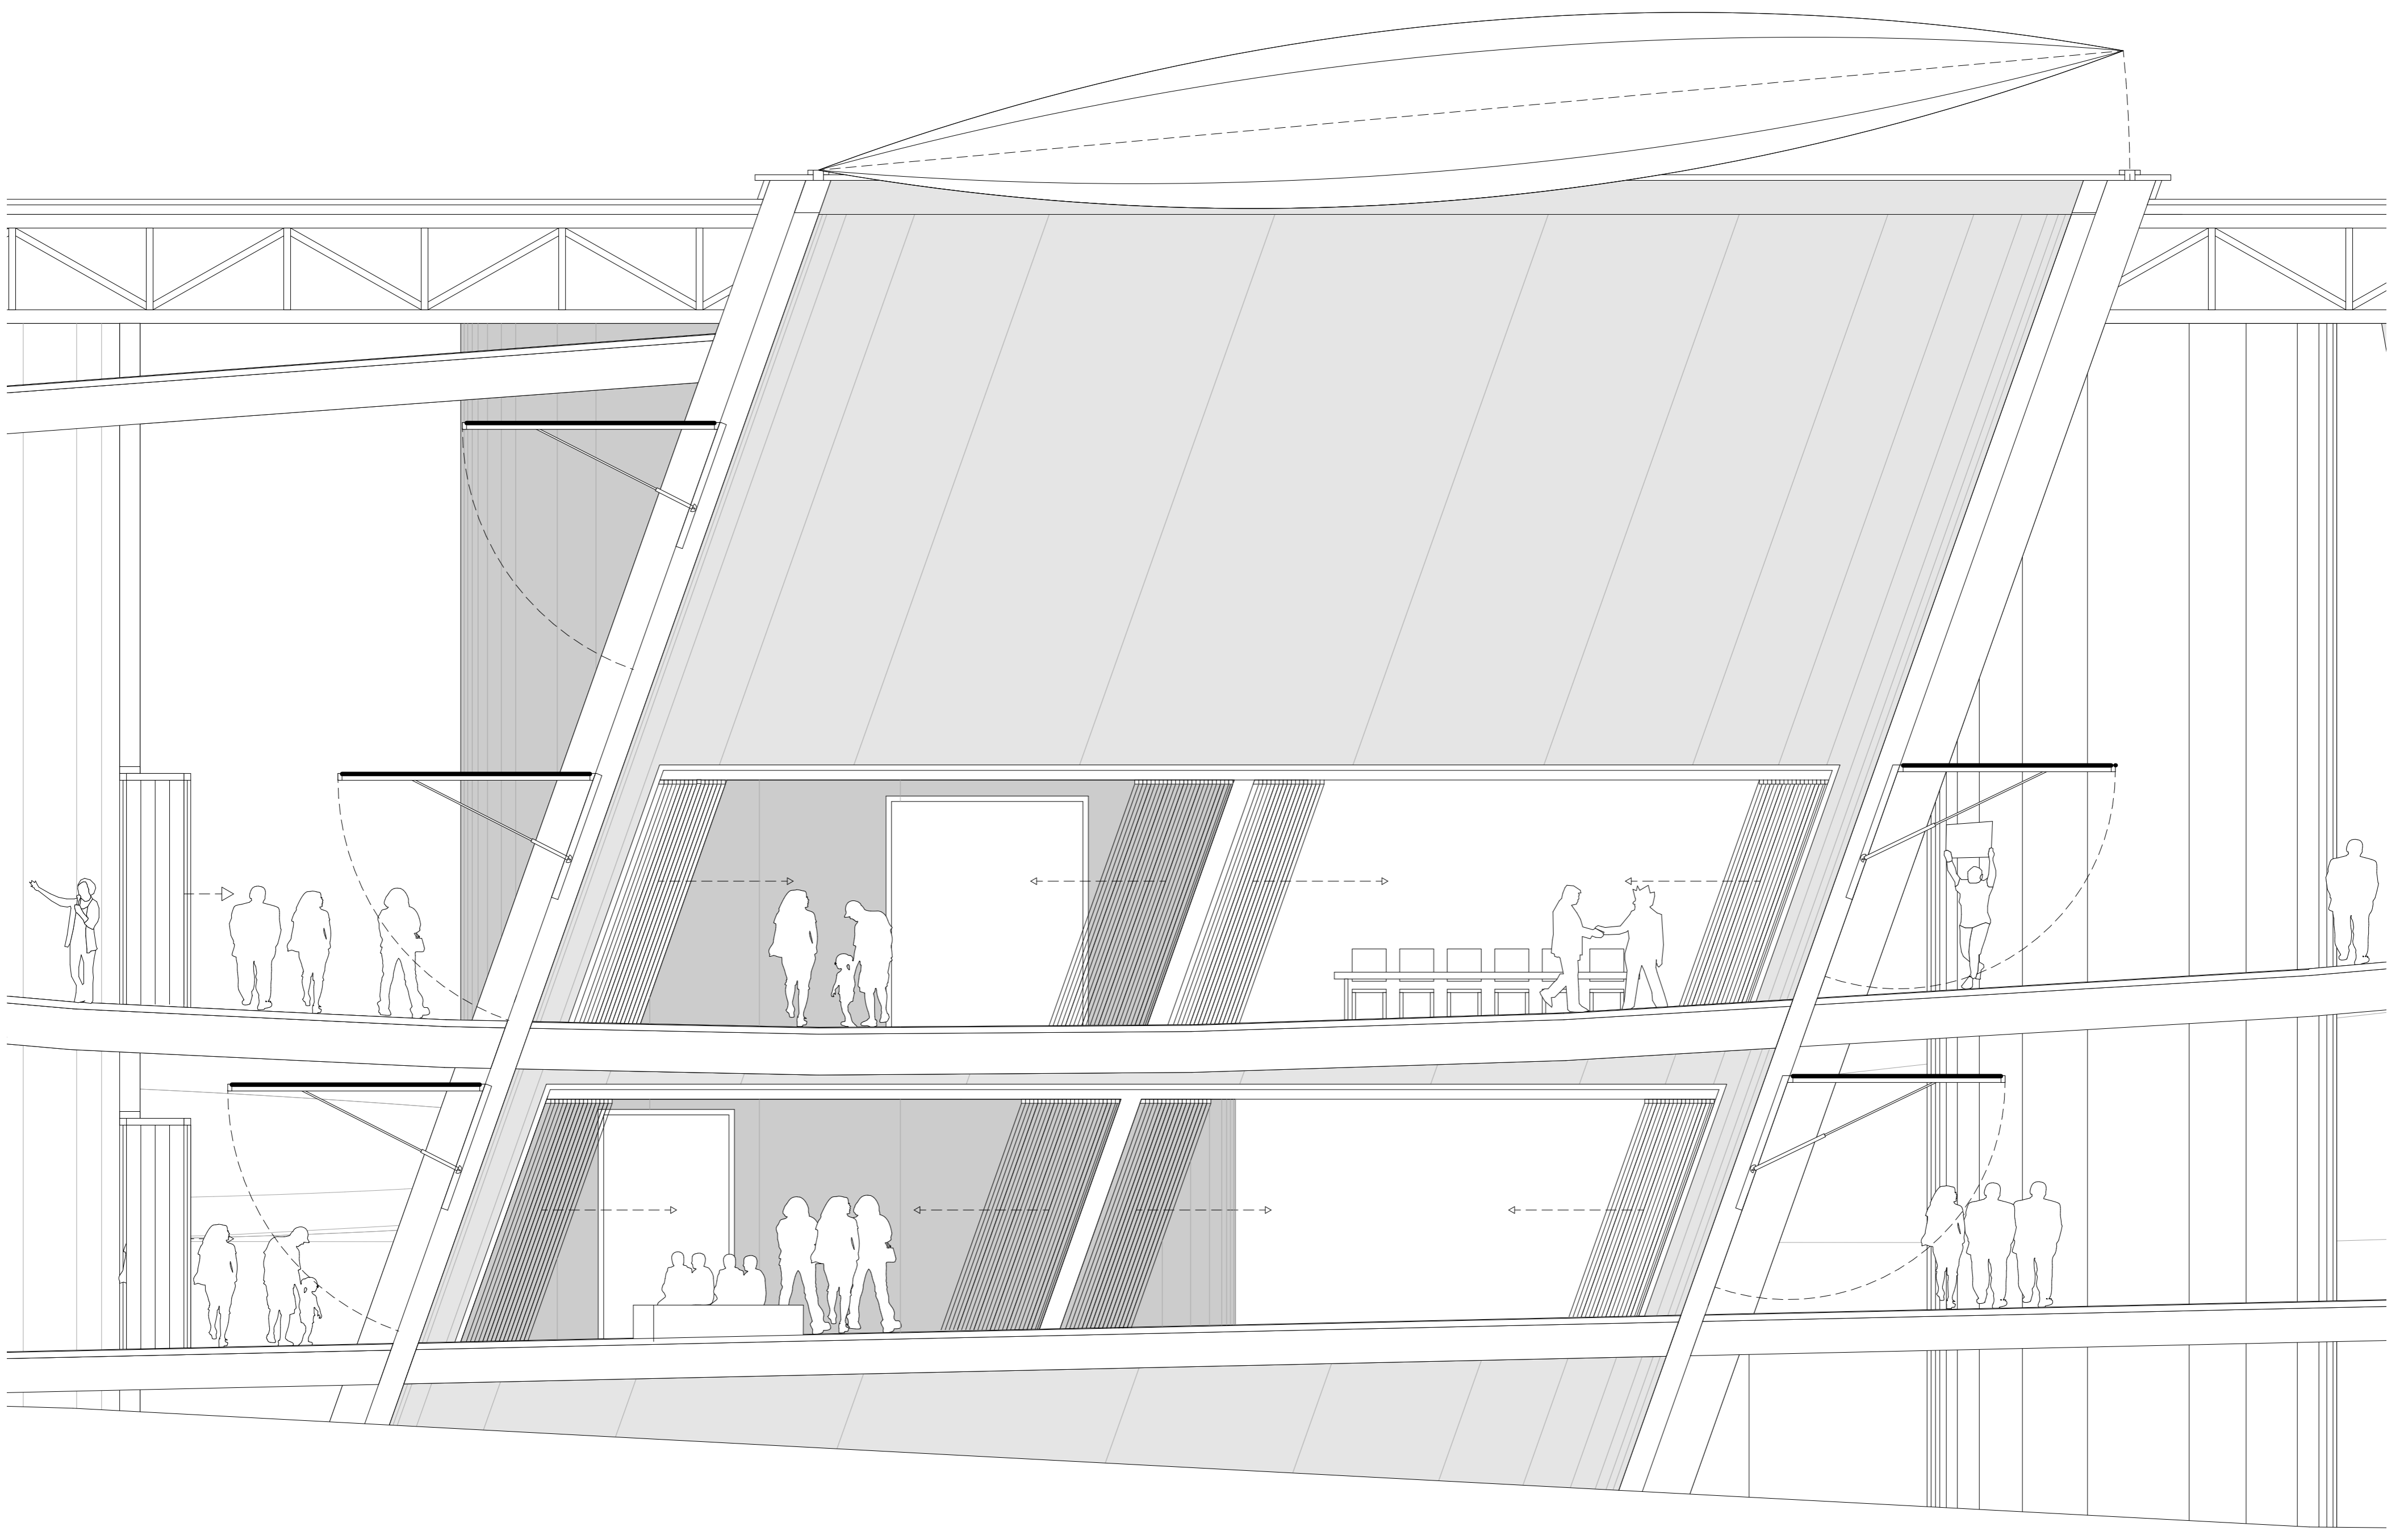

Zoom-in interieur. Overleg tussen raadsleden en burgers. Schaal 1:50