


“The new Odeon” Multifunctional park complex

Adin Basoe
17.12.2020

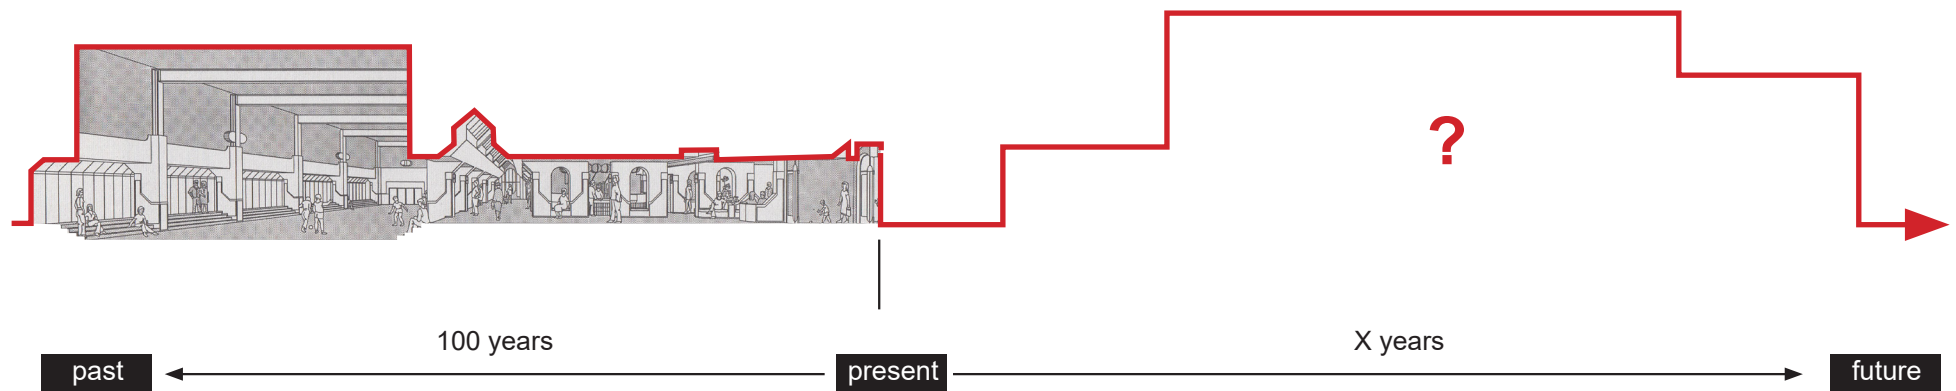


Index


- 1 Research & Concept
- 2 Design

“The old Odeon”
Research & Concept

Site analyses

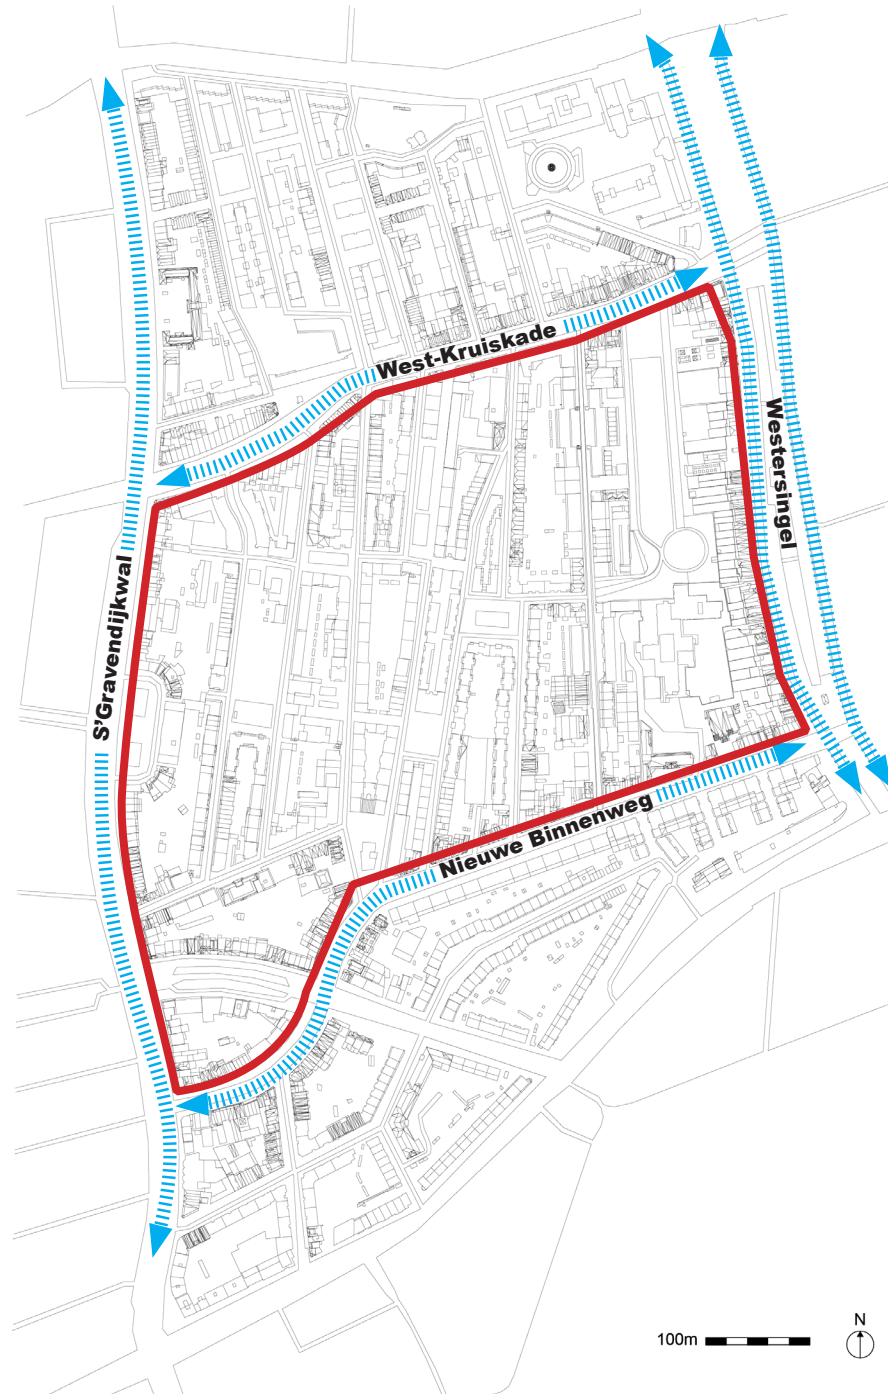


Site analyses

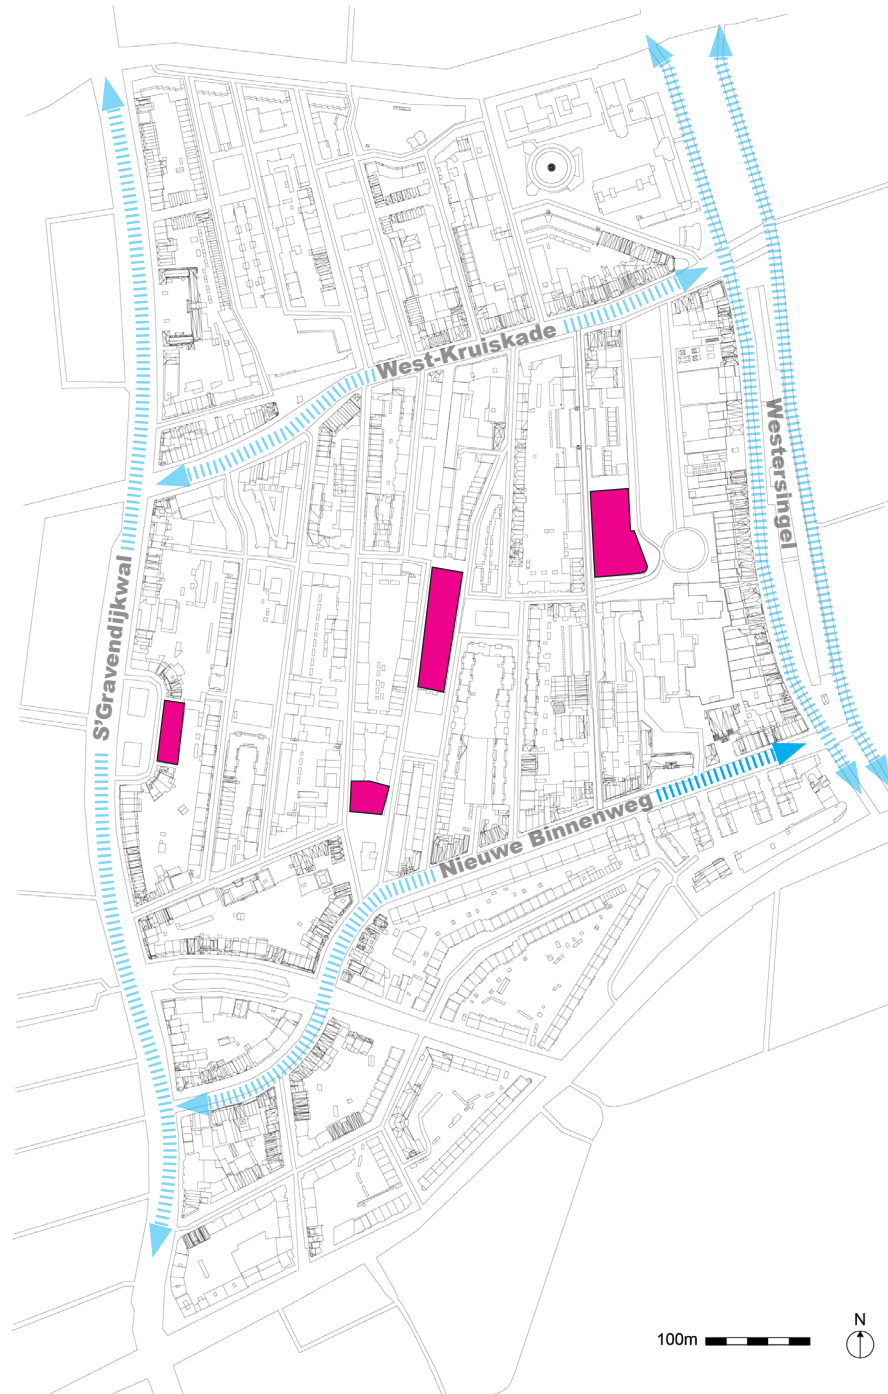


Site analyses



Site analyses

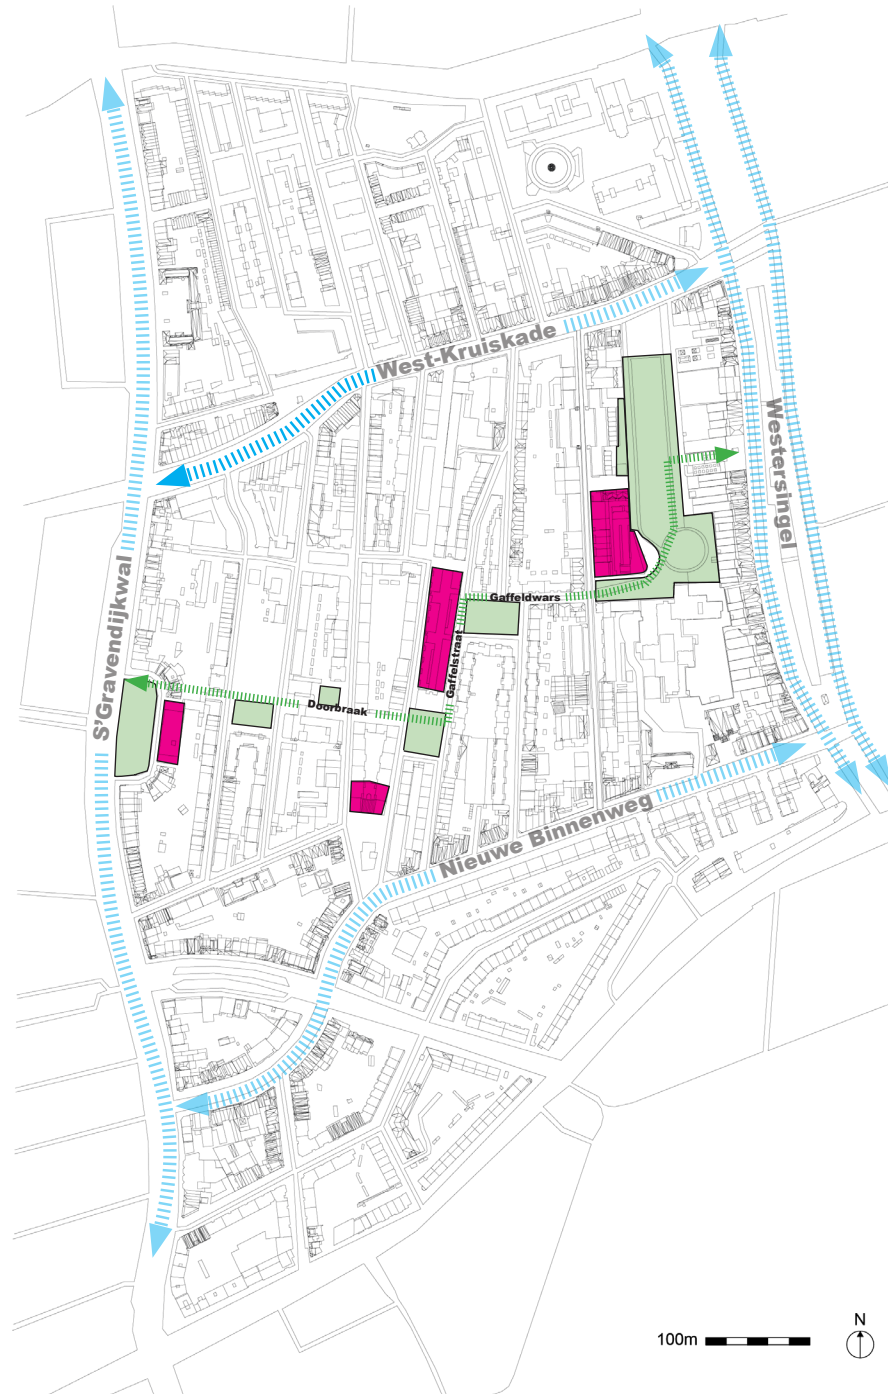


Site analyses

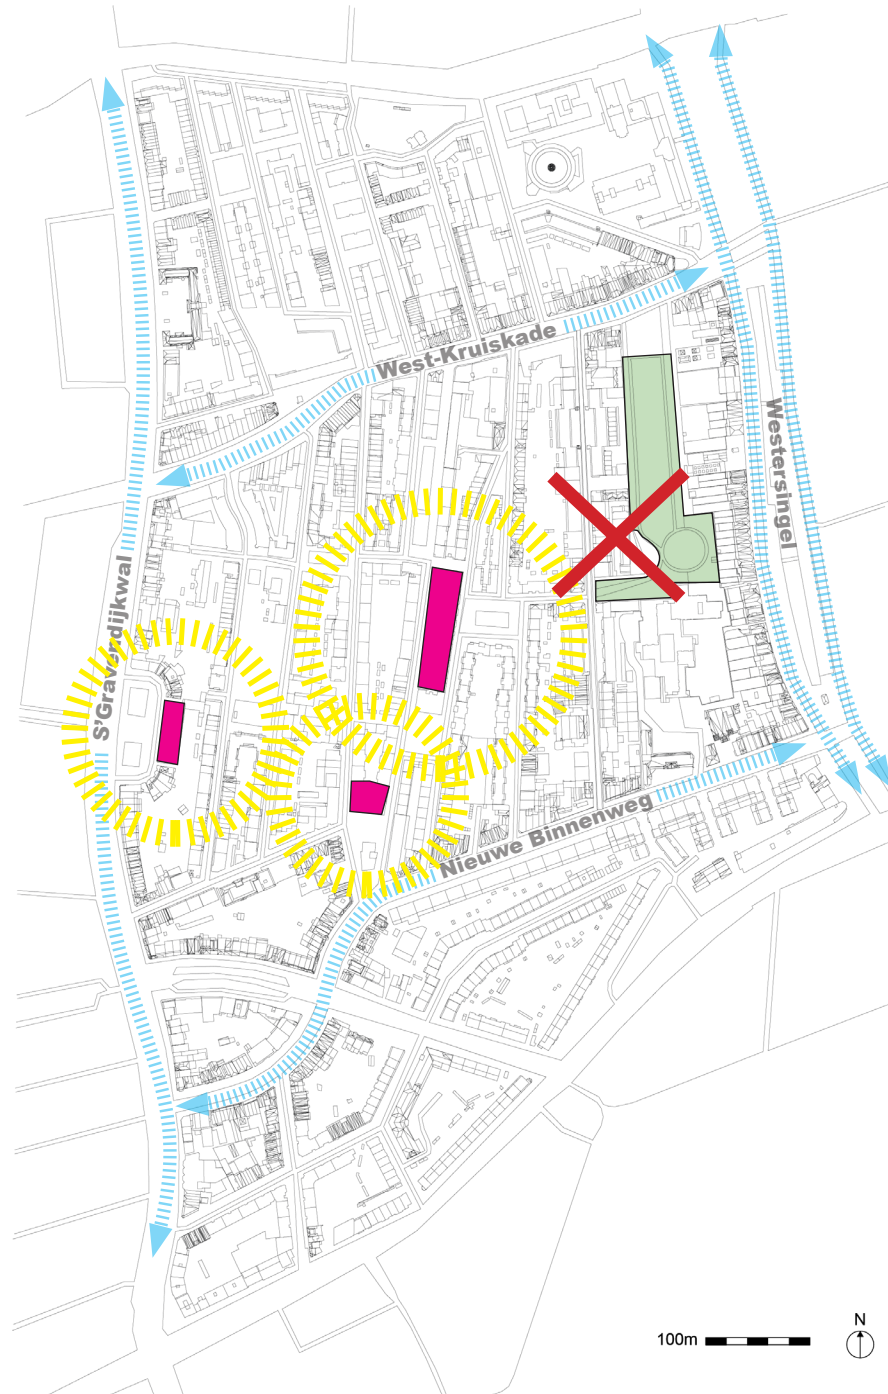


Site analyses



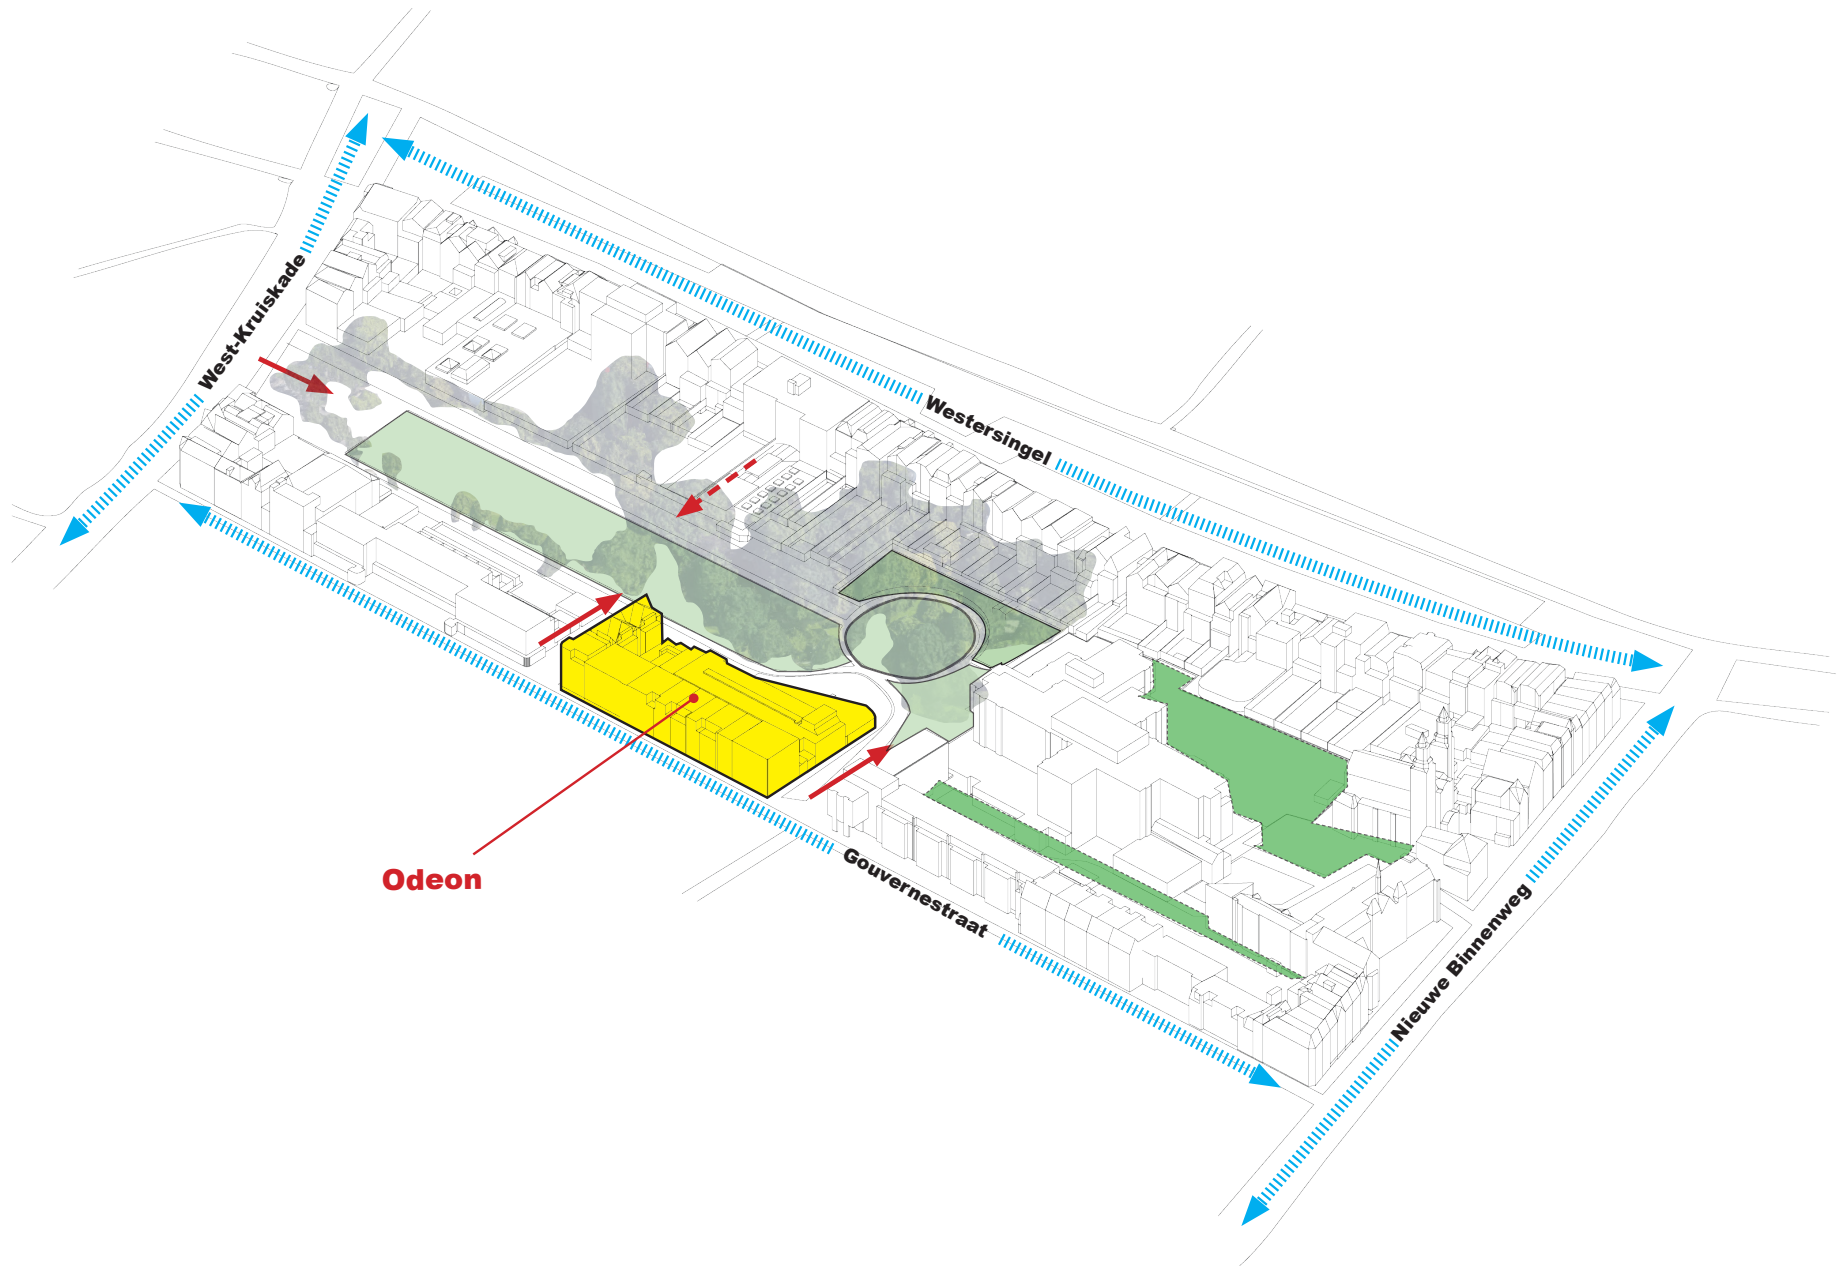

Odeon

Site analyses

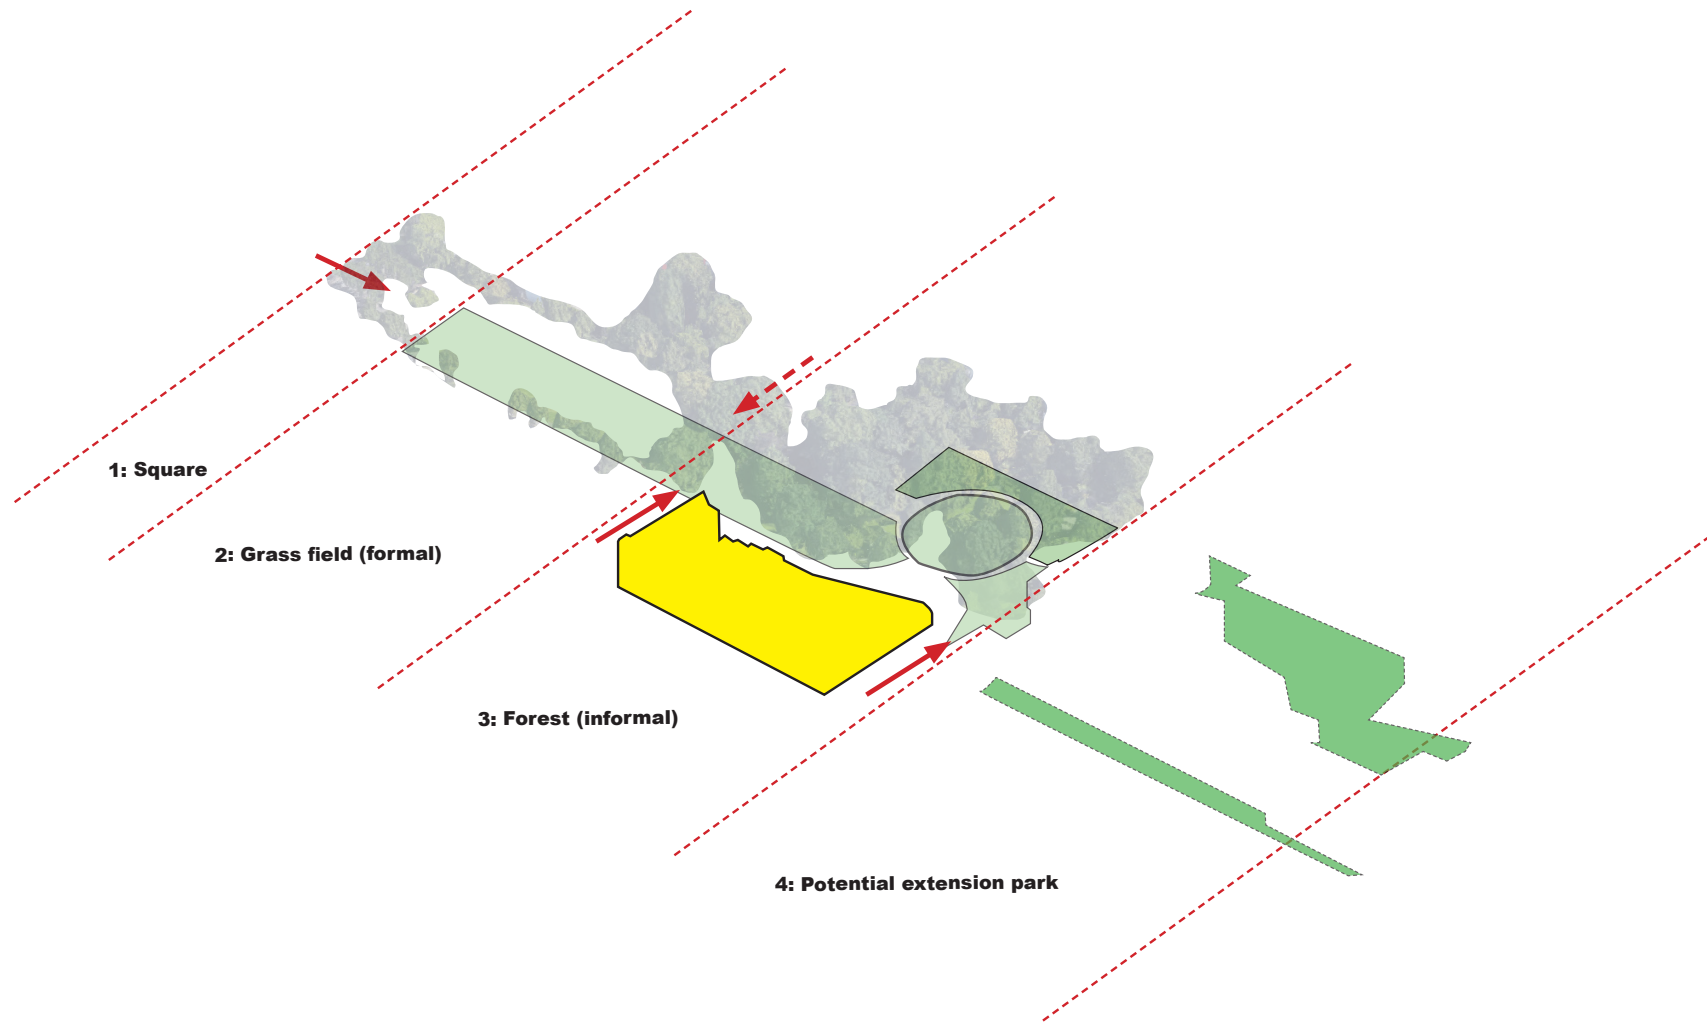

Site analyses



Main entrance



Grass field



Detail building back



Side entrance 2





Side entrance 1




Front facade



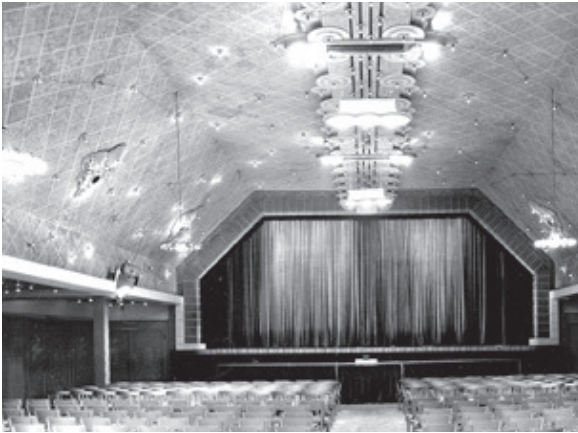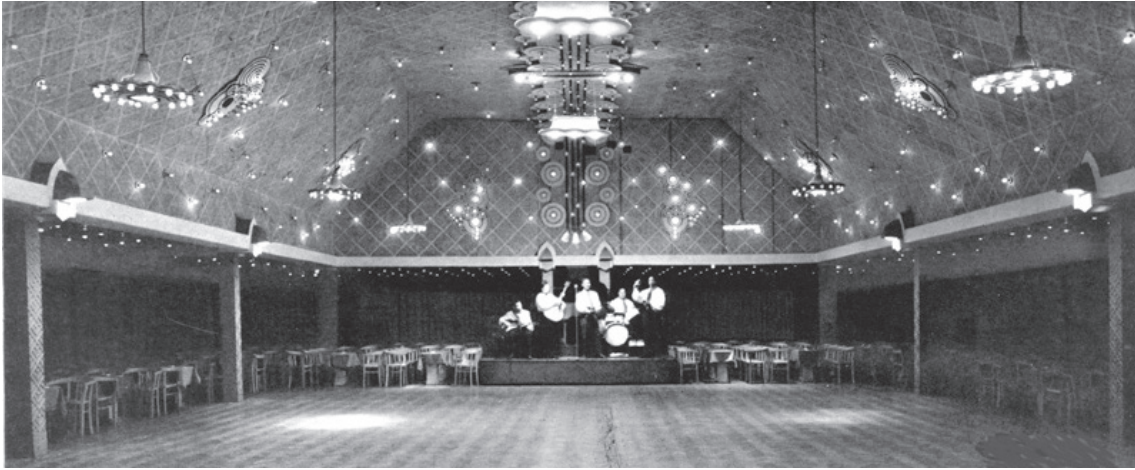


past

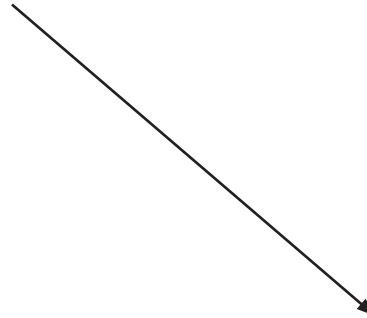

present



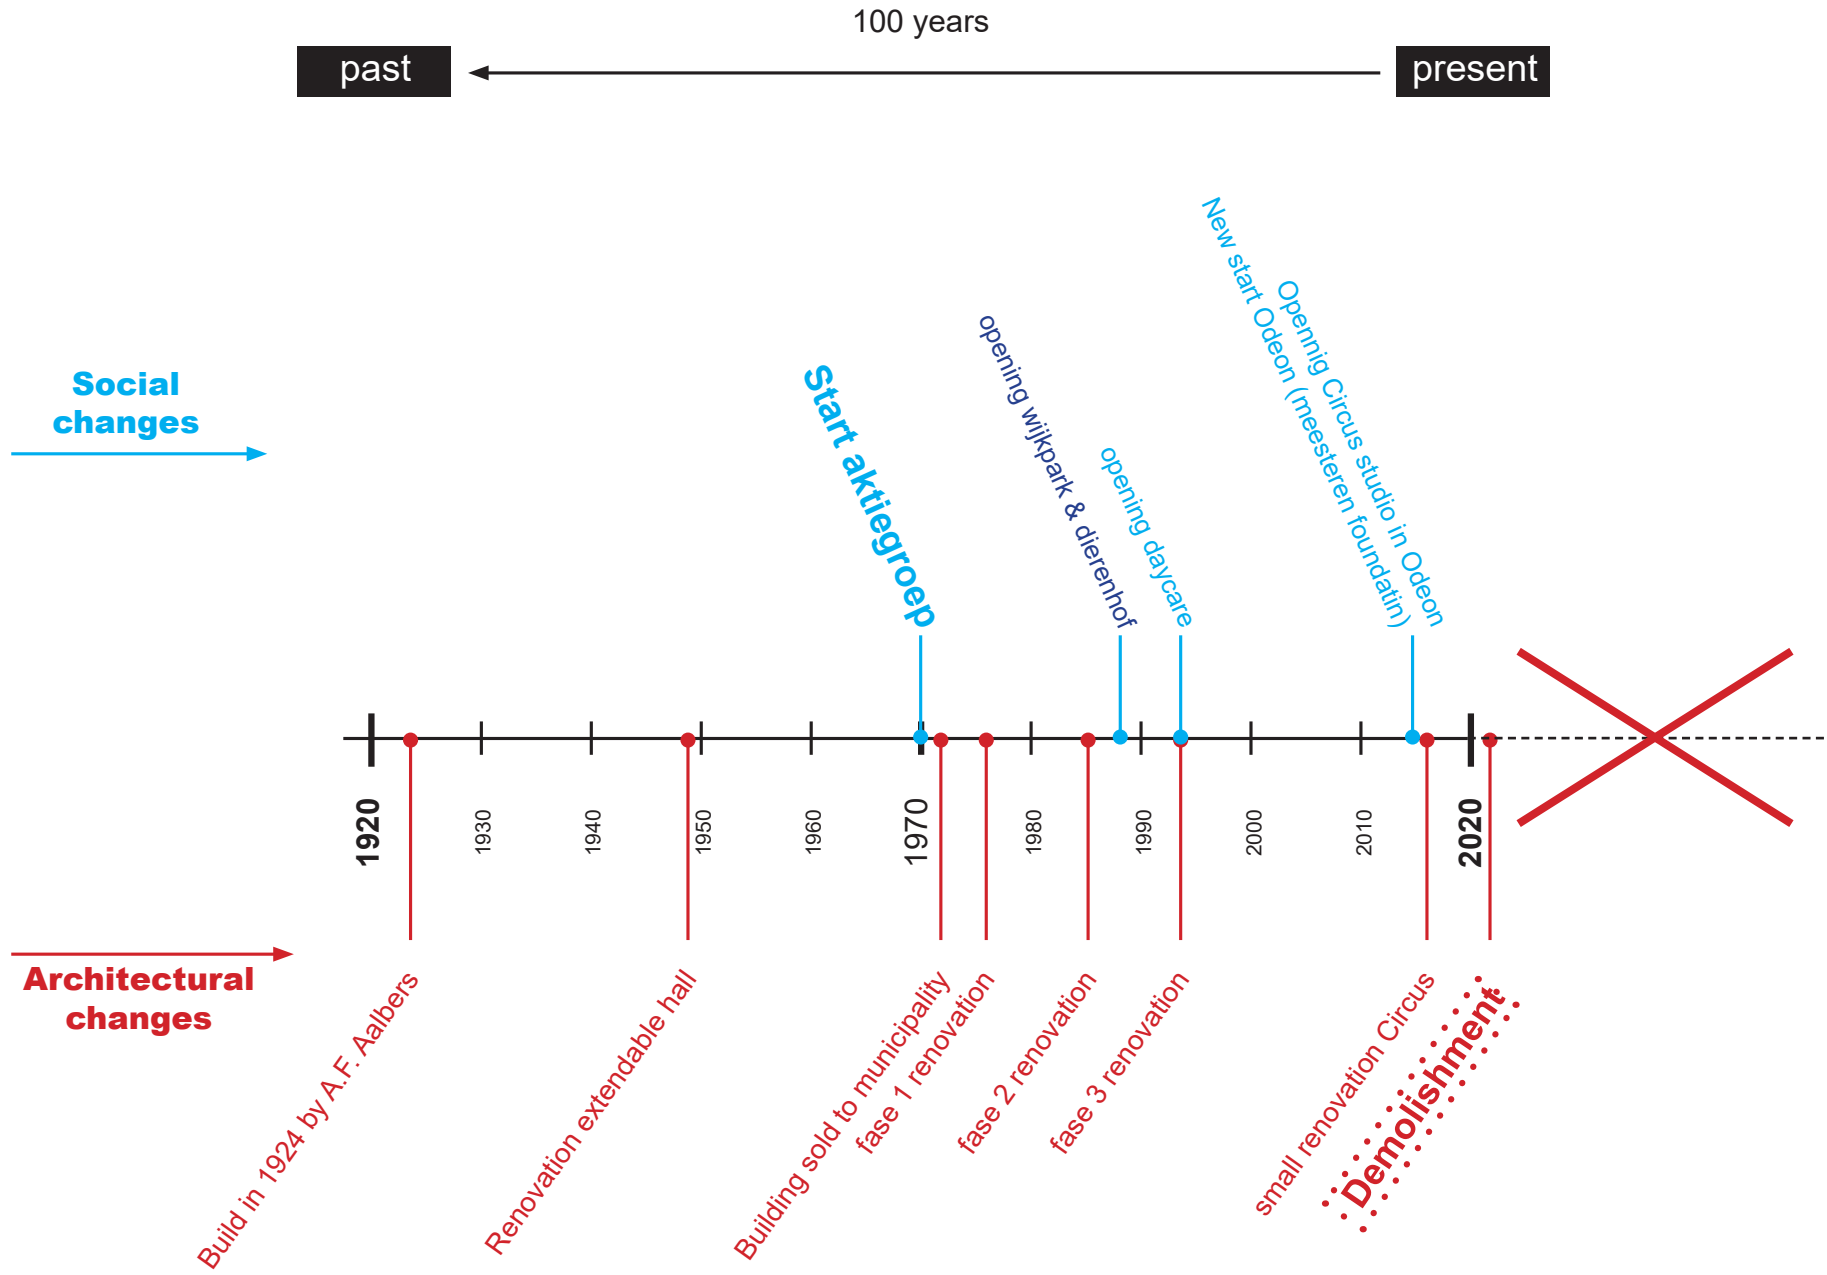

100 years

past

present



23 JUNI OPENING VAN HET NIEUWE KINDERDAGVERBLIJF 'ODEON'
door minister Hedy d'Anconja (minister van WCV)

De nieuwe kinderdagverblijven aan de Oude Wijk worden geopend door minister Hedy d'Anconja. De verblijven zijn geschikt voor maximaal 100 kinderen en worden geleid door ervaren medewerkers. De opening wordt gevierd met een feestelijke ceremonie en een optreden van de lokale muziekvereniging.



Tijdelijk beheer Odeon

Vanaf 14 september 2013 wordt de Oude Wijk tijdelijk beheerd door de Gemeente Rotterdam. Dit is nodig omdat de Oude Wijk wordt gerenoveerd. Het beheer wordt verzorgd door een team van professionals die ervoor zorgen dat de Oude Wijk veilig en aantrekkelijk blijft voor bewoners en bezoekers.

Zaterdag 23 juni: Zomerfeest

Op zaterdag 23 juni wordt er een zomerfeest gehouden in de Oude Wijk. Het feest wordt georganiseerd door de lokale verenigingen en is bedoeld voor bewoners en bezoekers. Het programma omvat muziek, dans, spelletjes en andere activiteiten.

Feestkrant Wijkpark 23 juni, 24 juni, 25 juni, 26 juni.

De feestkrant wordt uitgegeven op zaterdag 23 juni, zondag 24 juni, maandag 25 juni en dinsdag 26 juni. De krant bevat informatie over de activiteiten die worden georganiseerd tijdens de feestdagen, inclusief programma's, locaties en contactgegevens.

Zaterdag 26 juni spektakulaire Zeskamp

Op zaterdag 26 juni vindt er een spektakulaire zeskamp plaats in de Oude Wijk. De zeskamp wordt georganiseerd door de lokale verenigingen en is bedoeld voor bewoners en bezoekers. Het programma omvat muziek, dans, spelletjes en andere activiteiten.

Verder staan in het Wijkpark nog een paar voorproeges bomen, uit de tijd dat op de locatie de klooster-tuin van het 'Sint-Antoniuszigt' voor 'ongeneeslijk zieken' lag. In de Mathematiekplantsoen zijn plantsoenen uit de jaren twintig en dertig behouden gebleven (in de buurt van het Westergat). Het museum van de Oude Wijk staat op de voormalige klooster-tuin van het 'Sint-Antoniuszigt'.

naar Later

Heel u geniet van de Oude Wijk en wilt u graag naar Later? Dan kunt u terecht bij de lokale verenigingen. Deze verenigingen organiseren regelmatig activiteiten en excursies naar Later. Het is een geweldige manier om de Oude Wijk te ontdekken en te genieten van de natuur.

Op bezoek bij Circus Studio Rotterdam

Op zaterdag 23 juni wordt er een bezoek gebracht aan Circus Studio Rotterdam. Het circus is een van de meest populaire attracties in de Oude Wijk. Het programma omvat acrobatiek, jonges, dans en andere spectaculaire voorstellingen.

Op bezoek bij Circus Studio Rotterdam

Op zaterdag 23 juni wordt er een bezoek gebracht aan Circus Studio Rotterdam. Het circus is een van de meest populaire attracties in de Oude Wijk. Het programma omvat acrobatiek, jonges, dans en andere spectaculaire voorstellingen.

ioeren bewegen!

Op zaterdag 23 juni wordt er een activiteit georganiseerd voor kinderen in de Oude Wijk. De activiteit is bedoeld voor kinderen van 4 tot 12 jaar en wordt geleid door een ervaren begeleider. Het programma omvat spelletjes, dans en andere activiteiten.

De toekomst van Odeon
Dinsdag 12 juni om 19.30 uur

Op dinsdag 12 juni wordt er een vergadering georganiseerd over de toekomst van Odeon. De vergadering wordt georganiseerd door de lokale verenigingen en is bedoeld voor bewoners en bezoekers. Het programma omvat informatie over de plannen voor de Oude Wijk en de rol van de lokale verenigingen.

14 mei: Lul het bombar

Op vrijdag 14 mei wordt er een activiteit georganiseerd voor kinderen in de Oude Wijk. De activiteit is bedoeld voor kinderen van 4 tot 12 jaar en wordt geleid door een ervaren begeleider. Het programma omvat spelletjes, dans en andere activiteiten.

14 mei: Lul het bombar

Op vrijdag 14 mei wordt er een activiteit georganiseerd voor kinderen in de Oude Wijk. De activiteit is bedoeld voor kinderen van 4 tot 12 jaar en wordt geleid door een ervaren begeleider. Het programma omvat spelletjes, dans en andere activiteiten.

23 juni: Het Internet

Op zaterdag 23 juni wordt er een activiteit georganiseerd voor kinderen in de Oude Wijk. De activiteit is bedoeld voor kinderen van 4 tot 12 jaar en wordt geleid door een ervaren begeleider. Het programma omvat spelletjes, dans en andere activiteiten.

23 juni: Het Internet

Op zaterdag 23 juni wordt er een activiteit georganiseerd voor kinderen in de Oude Wijk. De activiteit is bedoeld voor kinderen van 4 tot 12 jaar en wordt geleid door een ervaren begeleider. Het programma omvat spelletjes, dans en andere activiteiten.

Het theesras gaat weer open

Op zaterdag 23 juni wordt er een activiteit georganiseerd voor kinderen in de Oude Wijk. De activiteit is bedoeld voor kinderen van 4 tot 12 jaar en wordt geleid door een ervaren begeleider. Het programma omvat spelletjes, dans en andere activiteiten.

Het theesras gaat weer open

Op zaterdag 23 juni wordt er een activiteit georganiseerd voor kinderen in de Oude Wijk. De activiteit is bedoeld voor kinderen van 4 tot 12 jaar en wordt geleid door een ervaren begeleider. Het programma omvat spelletjes, dans en andere activiteiten.

Op 23 Juni: Het Internet

Op zaterdag 23 juni wordt er een activiteit georganiseerd voor kinderen in de Oude Wijk. De activiteit is bedoeld voor kinderen van 4 tot 12 jaar en wordt geleid door een ervaren begeleider. Het programma omvat spelletjes, dans en andere activiteiten.

Op 23 Juni: Het Internet

Op zaterdag 23 juni wordt er een activiteit georganiseerd voor kinderen in de Oude Wijk. De activiteit is bedoeld voor kinderen van 4 tot 12 jaar en wordt geleid door een ervaren begeleider. Het programma omvat spelletjes, dans en andere activiteiten.

ZONDAG 27 JUNI INTERNATIONALE ONTMOETINGSMIDDAG KINDER-KAMP / LEVENDE DANZENBOND VOOR KLEUTERS

Op zondag 27 juni wordt er een internationale ontmoetingsmiddag georganiseerd voor kinderen in de Oude Wijk. De middag wordt georganiseerd door de lokale verenigingen en is bedoeld voor kinderen van 4 tot 12 jaar. Het programma omvat muziek, dans, spelletjes en andere activiteiten.

ZONDAG 27 JUNI INTERNATIONALE ONTMOETINGSMIDDAG KINDER-KAMP / LEVENDE DANZENBOND VOOR KLEUTERS

Op zondag 27 juni wordt er een internationale ontmoetingsmiddag georganiseerd voor kinderen in de Oude Wijk. De middag wordt georganiseerd door de lokale verenigingen en is bedoeld voor kinderen van 4 tot 12 jaar. Het programma omvat muziek, dans, spelletjes en andere activiteiten.

Op 23 Juni: Het Internet

Op zaterdag 23 juni wordt er een activiteit georganiseerd voor kinderen in de Oude Wijk. De activiteit is bedoeld voor kinderen van 4 tot 12 jaar en wordt geleid door een ervaren begeleider. Het programma omvat spelletjes, dans en andere activiteiten.

Op 23 Juni: Het Internet

Op zaterdag 23 juni wordt er een activiteit georganiseerd voor kinderen in de Oude Wijk. De activiteit is bedoeld voor kinderen van 4 tot 12 jaar en wordt geleid door een ervaren begeleider. Het programma omvat spelletjes, dans en andere activiteiten.



Build in 1924 by A.F. Aalibers

Renovation extended

Building extended

small renovation

Demolishment



Op 23 Juni: Het Internet

Op zaterdag 23 juni wordt er een activiteit georganiseerd voor kinderen in de Oude Wijk. De activiteit is bedoeld voor kinderen van 4 tot 12 jaar en wordt geleid door een ervaren begeleider. Het programma omvat spelletjes, dans en andere activiteiten.

100 years

past

present



Nighttown in verbouwing. De afbouw van de Nighttown in de West-Indische kazerne van de voormalige Oude Kazerne. 

23 JUNI OPENING VAN HET NIEUWE KINDERDAGVERBLIJF 'ODEON' door minister Hedy d'Ancona (minister van WCV)

De Gedichtenwegwijzer in het Wijkpark



Op 12 juni is in het Wijkpark de Gedichtenwegwijzer in gebruik genomen. De Gedichtenwegwijzer is een project van de Oude Kazerne en de Oude Kazerne. De Gedichtenwegwijzer is een project van de Oude Kazerne en de Oude Kazerne.



Parkenfestival 14 september 2012, een openluchtconcert in het Wijkpark. Het Parkenfestival is een openluchtconcert in het Wijkpark. Het Parkenfestival is een openluchtconcert in het Wijkpark.

Zaterdag 23 juni: Zomerfeest. Het Zomerfeest is een feestelijk evenement in het Wijkpark. Het Zomerfeest is een feestelijk evenement in het Wijkpark.

8 Maart 2005 Internationale Vrouwendag van 9.00 tot 12.00 uur in Odeon Gouvernestr. 56

Wordt de Gouvernestr. een Spookstraat? Het Spookstraatsymposium is een evenement in de Gouvernestr. Het Spookstraatsymposium is een evenement in de Gouvernestr.

Zaterdag 26 juni spektakulaire Zeskamp opreden van politiekepartij 'Hermandad' Het Zeskamp opreden van politiekepartij 'Hermandad' is een spektakel. Het Zeskamp opreden van politiekepartij 'Hermandad' is een spektakel.



Opnieuw 'Terug naar Later' Het 'Terug naar Later' is een project van de Oude Kazerne. Het 'Terug naar Later' is een project van de Oude Kazerne.

De toekomst van Odeon. Het Odeon is een belangrijk onderdeel van de Oude Kazerne. Het Odeon is een belangrijk onderdeel van de Oude Kazerne.

IS ROTTERDAM CENTRUM SENIORPROOF?

Op initiatief van de provincie Zuid-Holland is er een project ontwikkeld ten behoeve van de senioren. Het project is er op gericht om senioren samen met de lokale welzijnsinstellingen een aantal criteria te laten opstellen. Het project is er op gericht om senioren samen met de lokale welzijnsinstellingen een aantal criteria te laten opstellen.

14 mei Luistertafel over het bombardement. Het Luistertafel is een project van de Oude Kazerne. Het Luistertafel is een project van de Oude Kazerne.

Feestkrant Wijkpark 23 juni, 24 juni, 25 juni, 26 juni. De Feestkrant Wijkpark is een project van de Oude Kazerne. De Feestkrant Wijkpark is een project van de Oude Kazerne.

delijke veranderingen in het gedrag van jongeren. 'Je ziet ze veel minder op straat. Het lijkt alsof zij veel op hun kamer met mobiel en internet bezig zijn. Niet duidelijk is wat daar de consequenties van zijn. Als wij van school kwamen, gingen wij onze tas in de gang en gingen op het pleintje voetballen. Voor ons waren er drie ontmoetingsplaatsen; het pleintje, de speeltuin en, bij slecht weer, voetballen in Odeon. Misschien ontmoeten en elkaar nu virtueel, maar is 't goed alternatief?'

Senioren bewegen!

Op 1 april worden er veel met senioren verbonden activiteiten. Het Senioren bewegen! is een project van de Oude Kazerne. Het Senioren bewegen! is een project van de Oude Kazerne.



Op bezoek bij Circus Studi. Het Circus Studi is een project van de Oude Kazerne. Het Circus Studi is een project van de Oude Kazerne.



Wilt u meer weten over het project, dat van start gaat begin april, kunt u contact opnemen met de volgende personen: Elke van Baalen, stichting WENZ tel: 415796 Foudad Akis, Aktiegroep Oude Westen tel: 4361700

ZONDAG 27 JUNI INTERNATIONALE ONTMOETINGSMIJL LIP/LEVENO GANZENBOORD VOOR KLEUTERS

De Kleuters zijn een project van de Oude Kazerne. De Kleuters zijn een project van de Oude Kazerne.

De Kleuters zijn een project van de Oude Kazerne. De Kleuters zijn een project van de Oude Kazerne.

Op 23 April is het Internationale Kin We gaan samen op zondag 21 april de dag vieren met gedichten, liederen, folklore, show spelletjes. Kom je ook?

Zondag 21 april 2013 van 14.30 tot 16.30 uur Odeon Tijdelijk beheer Odeon



Dienstroester-maker van de Dierhof. Het Dienstroester-maker van de Dierhof is een project van de Oude Kazerne. Het Dienstroester-maker van de Dierhof is een project van de Oude Kazerne.

Fietsels? Boombank? Goed initiatief!

De Boombank is een project van de Oude Kazerne. De Boombank is een project van de Oude Kazerne.


PIET Vriendschap. Het PIET Vriendschap is een project van de Oude Kazerne. Het PIET Vriendschap is een project van de Oude Kazerne.


Op 23 April is het Internationale Kin We gaan samen op zondag 21 april de dag vieren met gedichten, liederen, folklore, show spelletjes. Kom je ook?

Zondag 21 april 2013 van 14.30 tot 16.30 uur Odeon Tijdelijk beheer Odeon


De Boombank is een project van de Oude Kazerne. De Boombank is een project van de Oude Kazerne.

PIET Vriendschap. Het PIET Vriendschap is een project van de Oude Kazerne. Het PIET Vriendschap is een project van de Oude Kazerne.

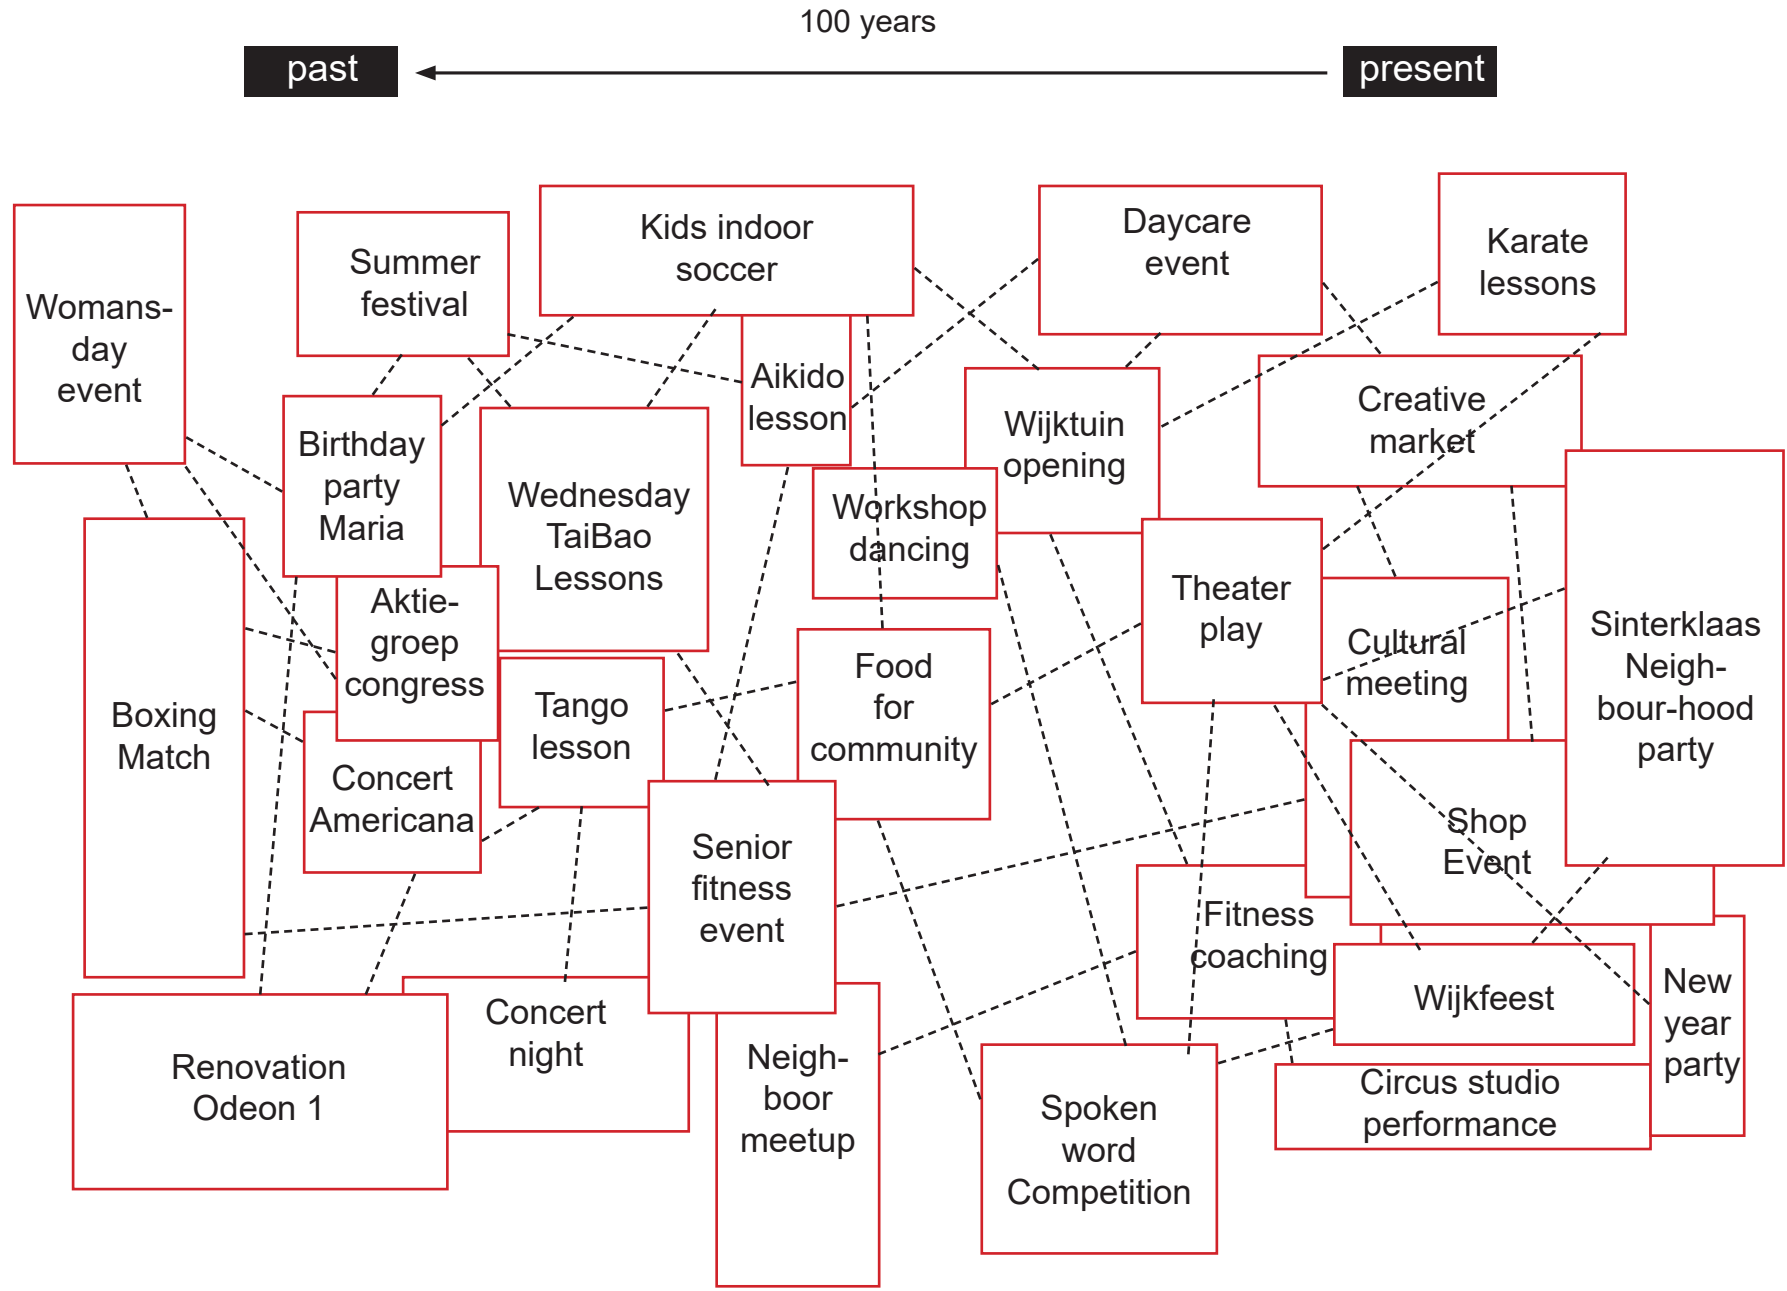


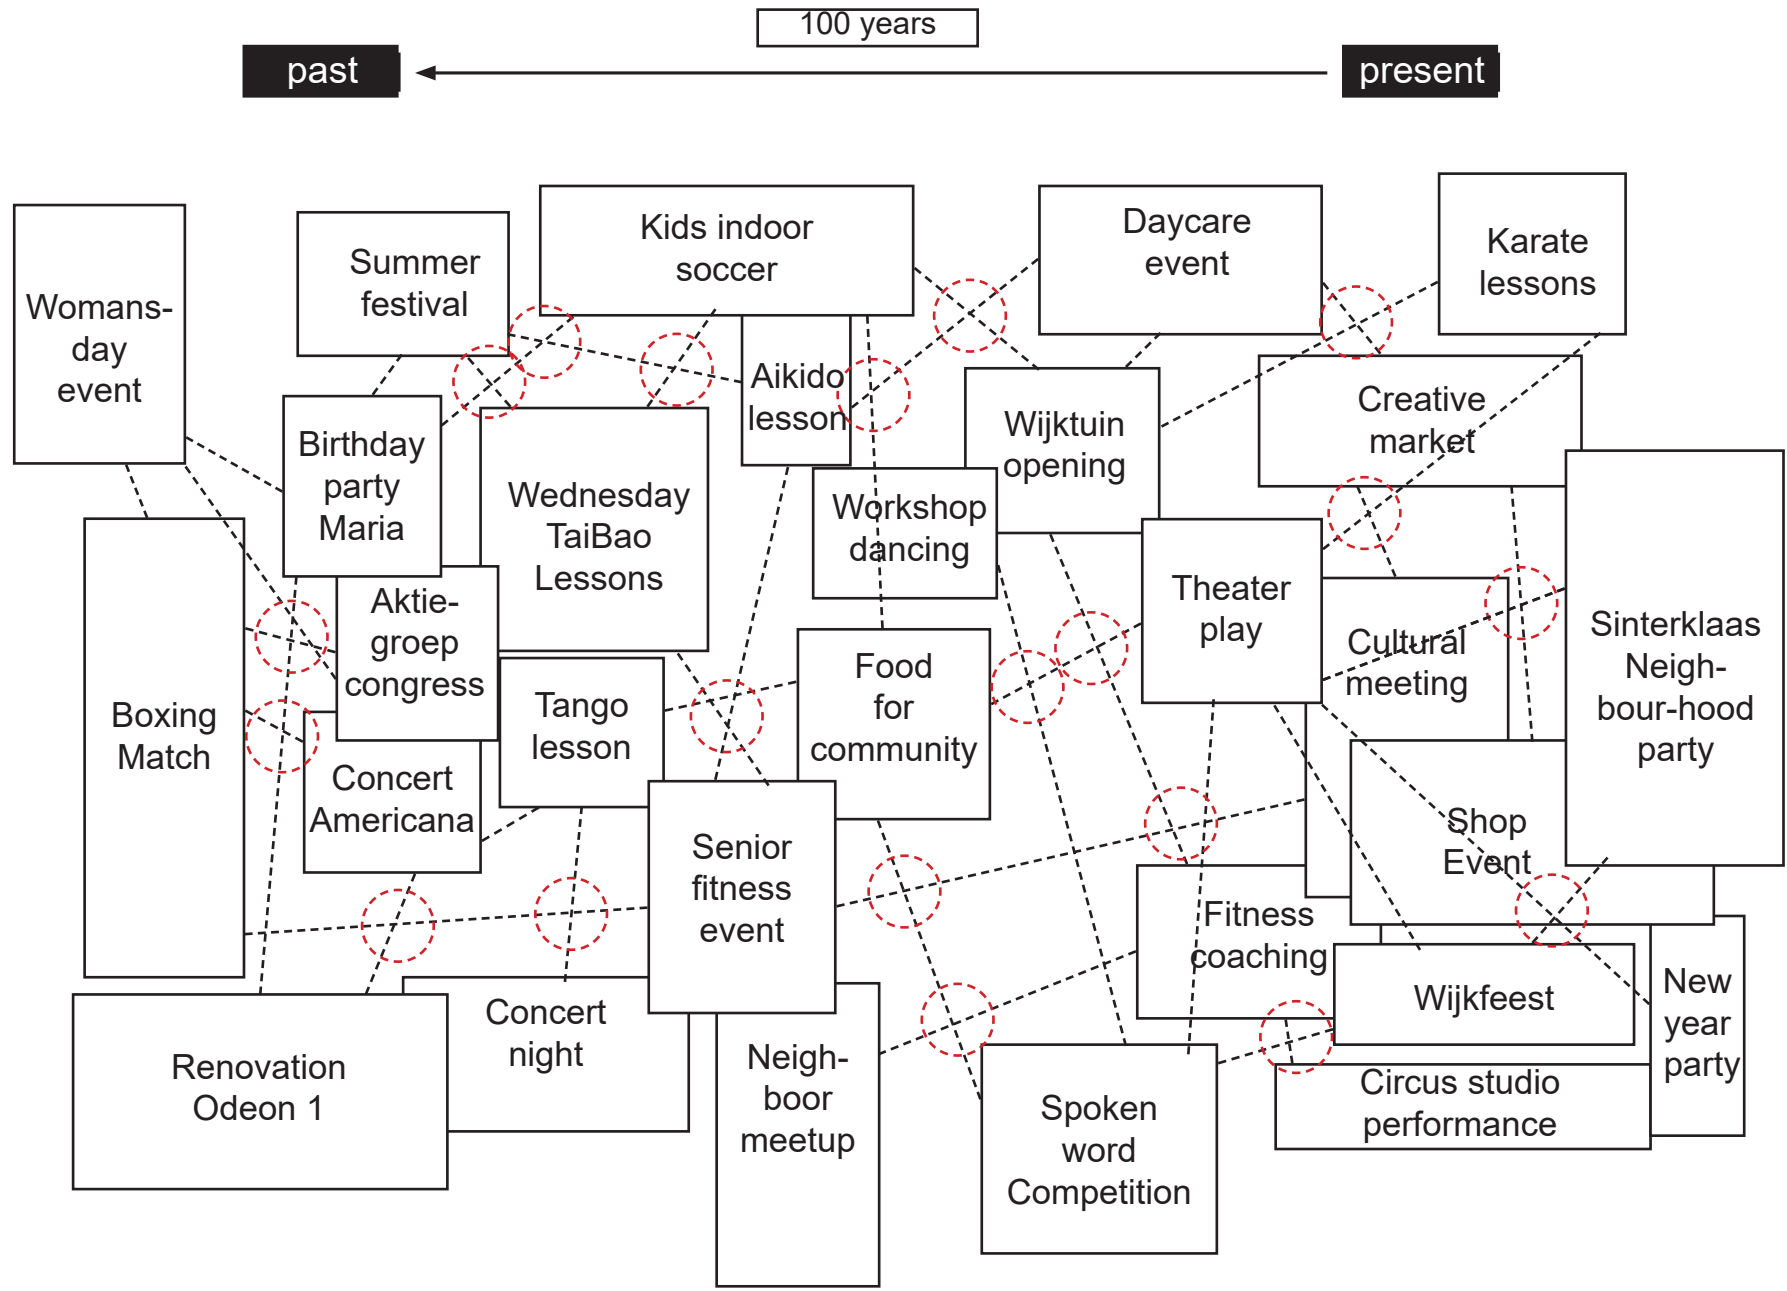


Research

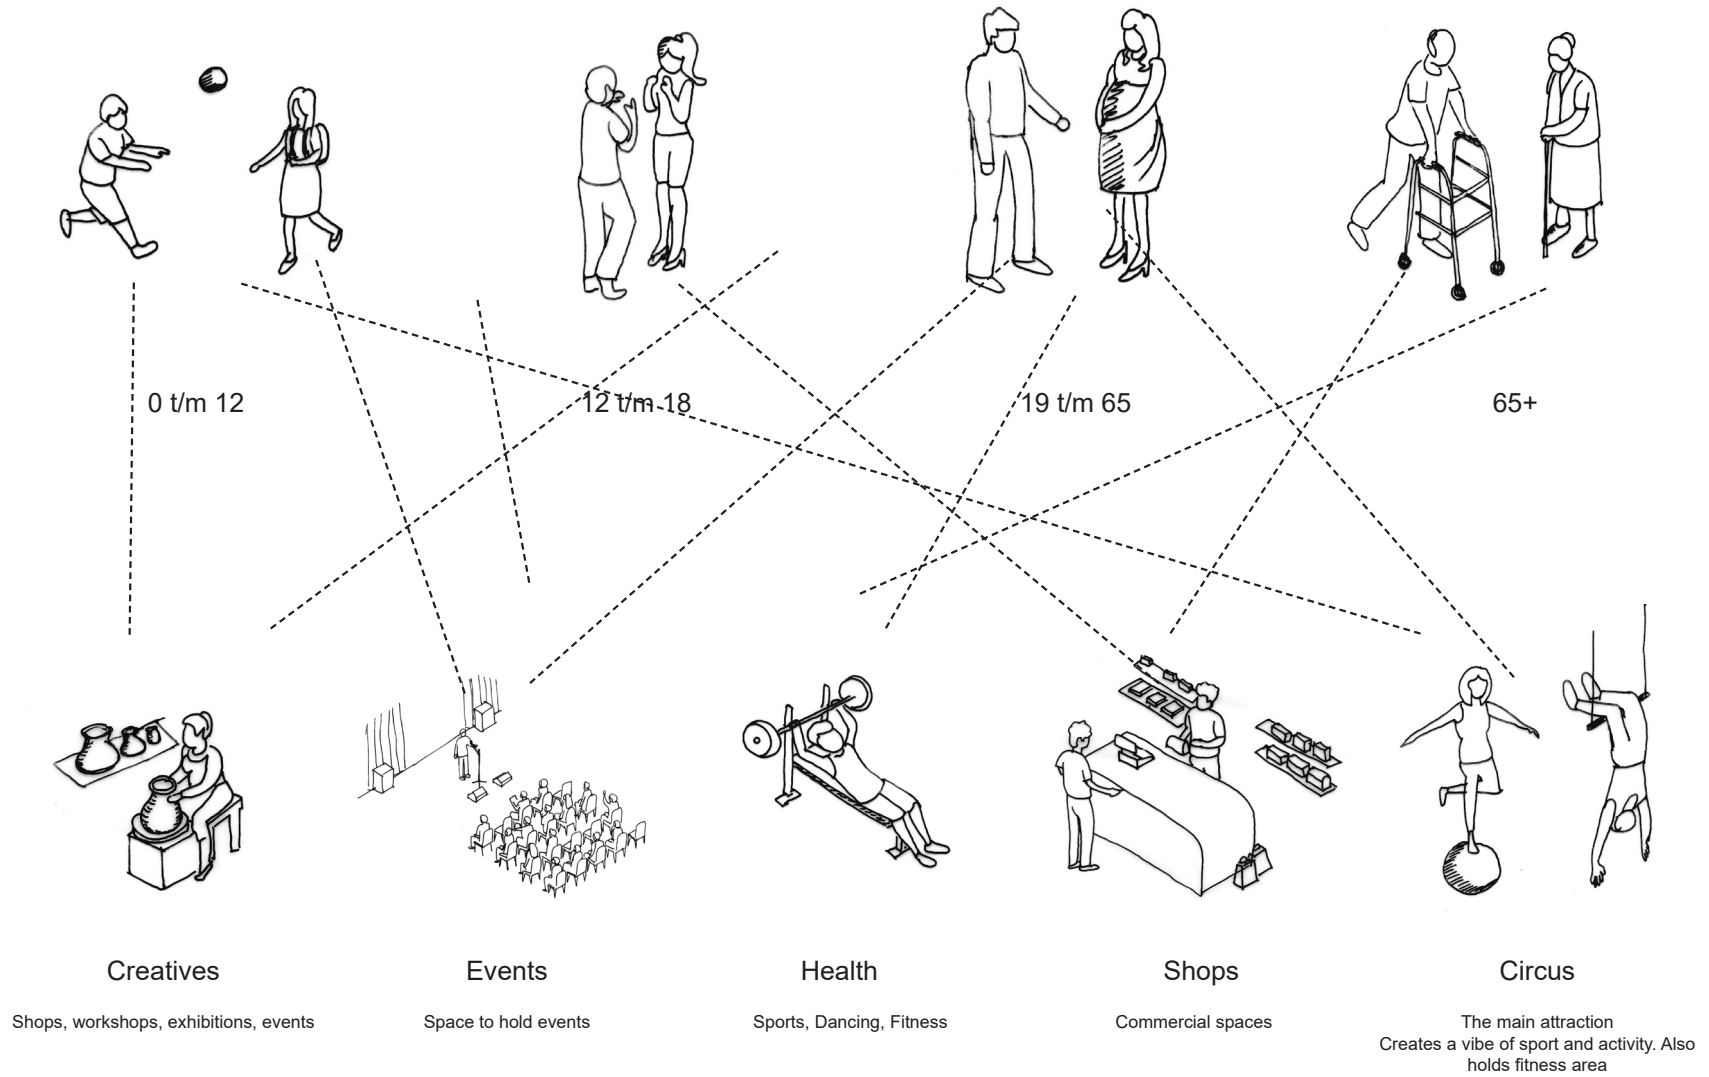

Research

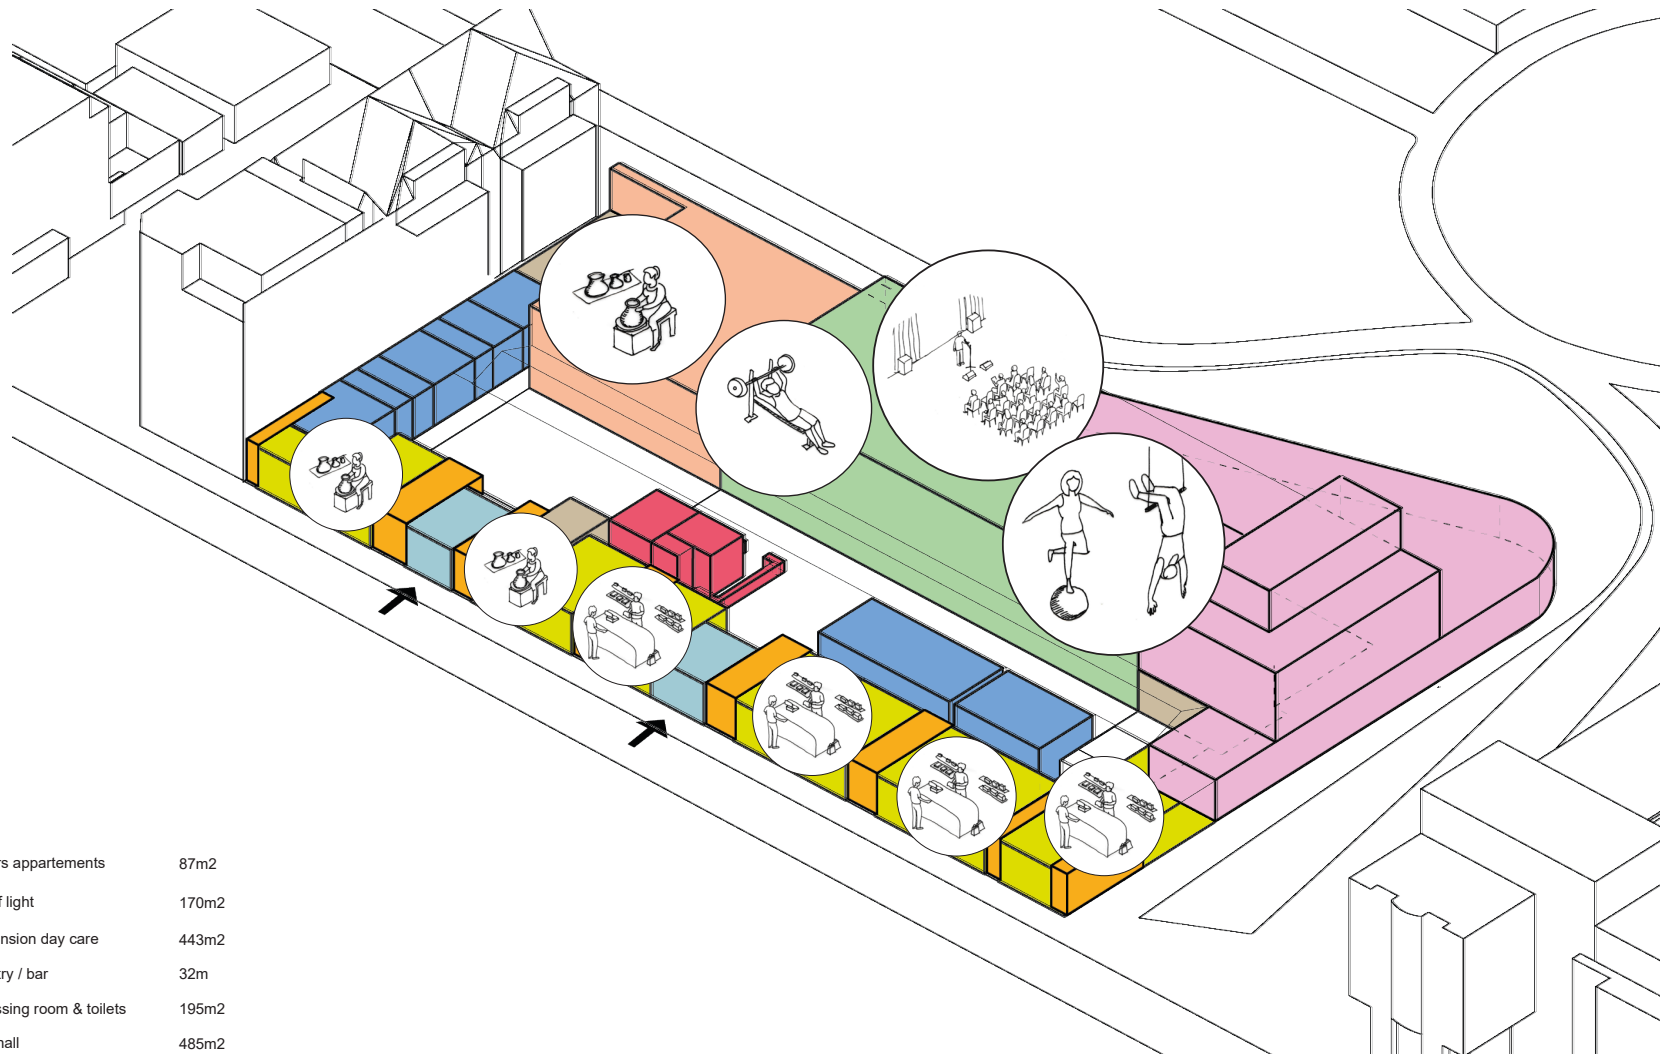


Stairs appartements	87m2
Roof light	170m2
Extension day care	443m2
Pantry / bar	32m
Dressing room & toilets	195m2
Big hall	485m2
Small hall	150m2
Storage space	187m2
Shops	315m2
Entrypoints	40m2

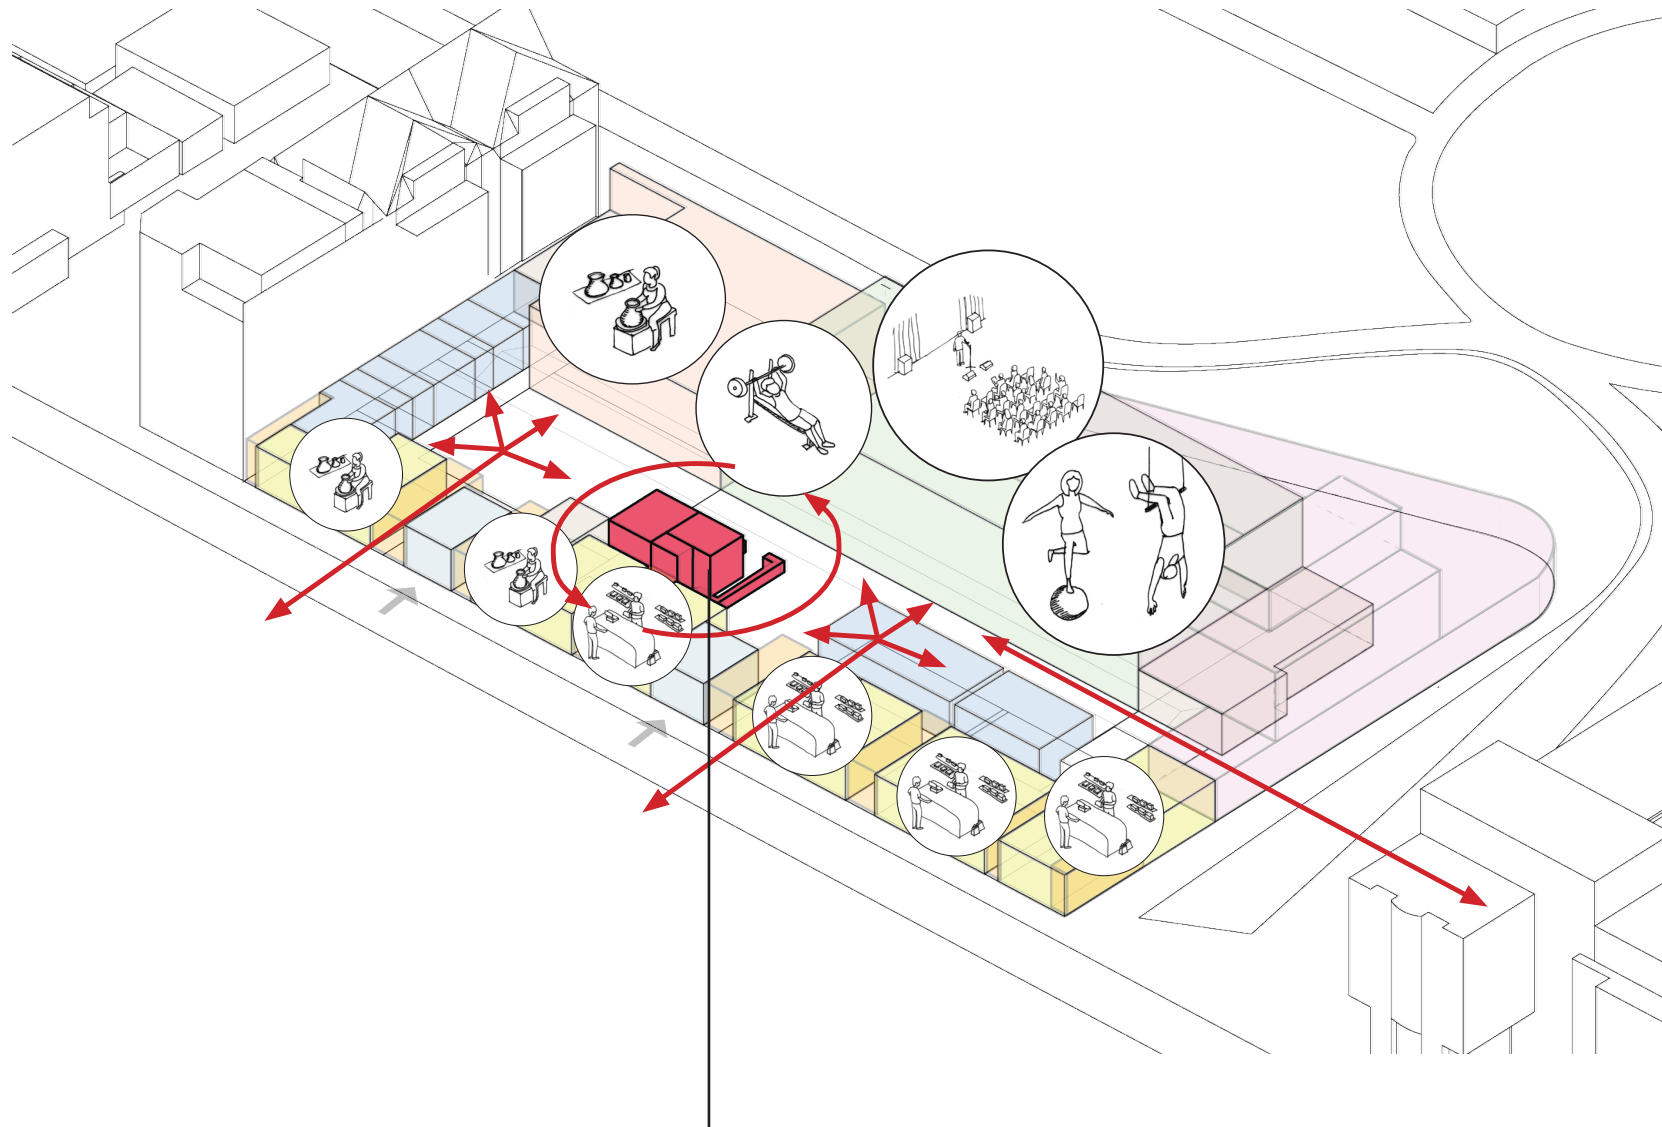

Hearth that connects all

Research

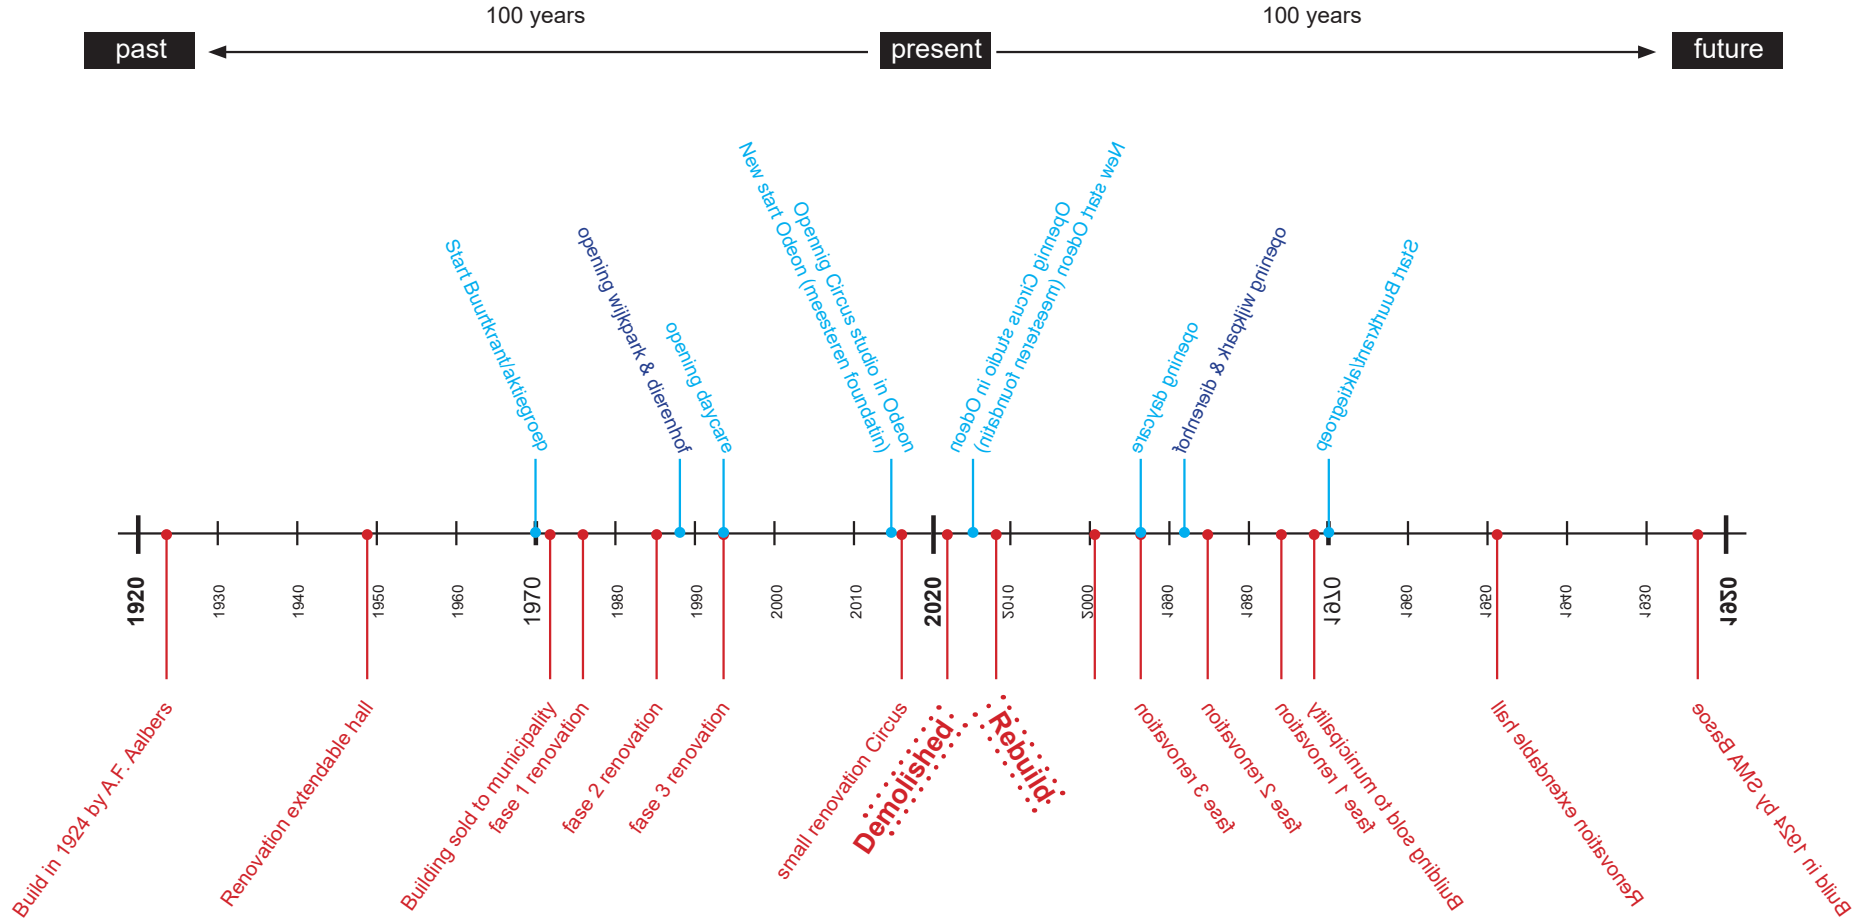


“The old Odeon”
Design


Design process











Design process

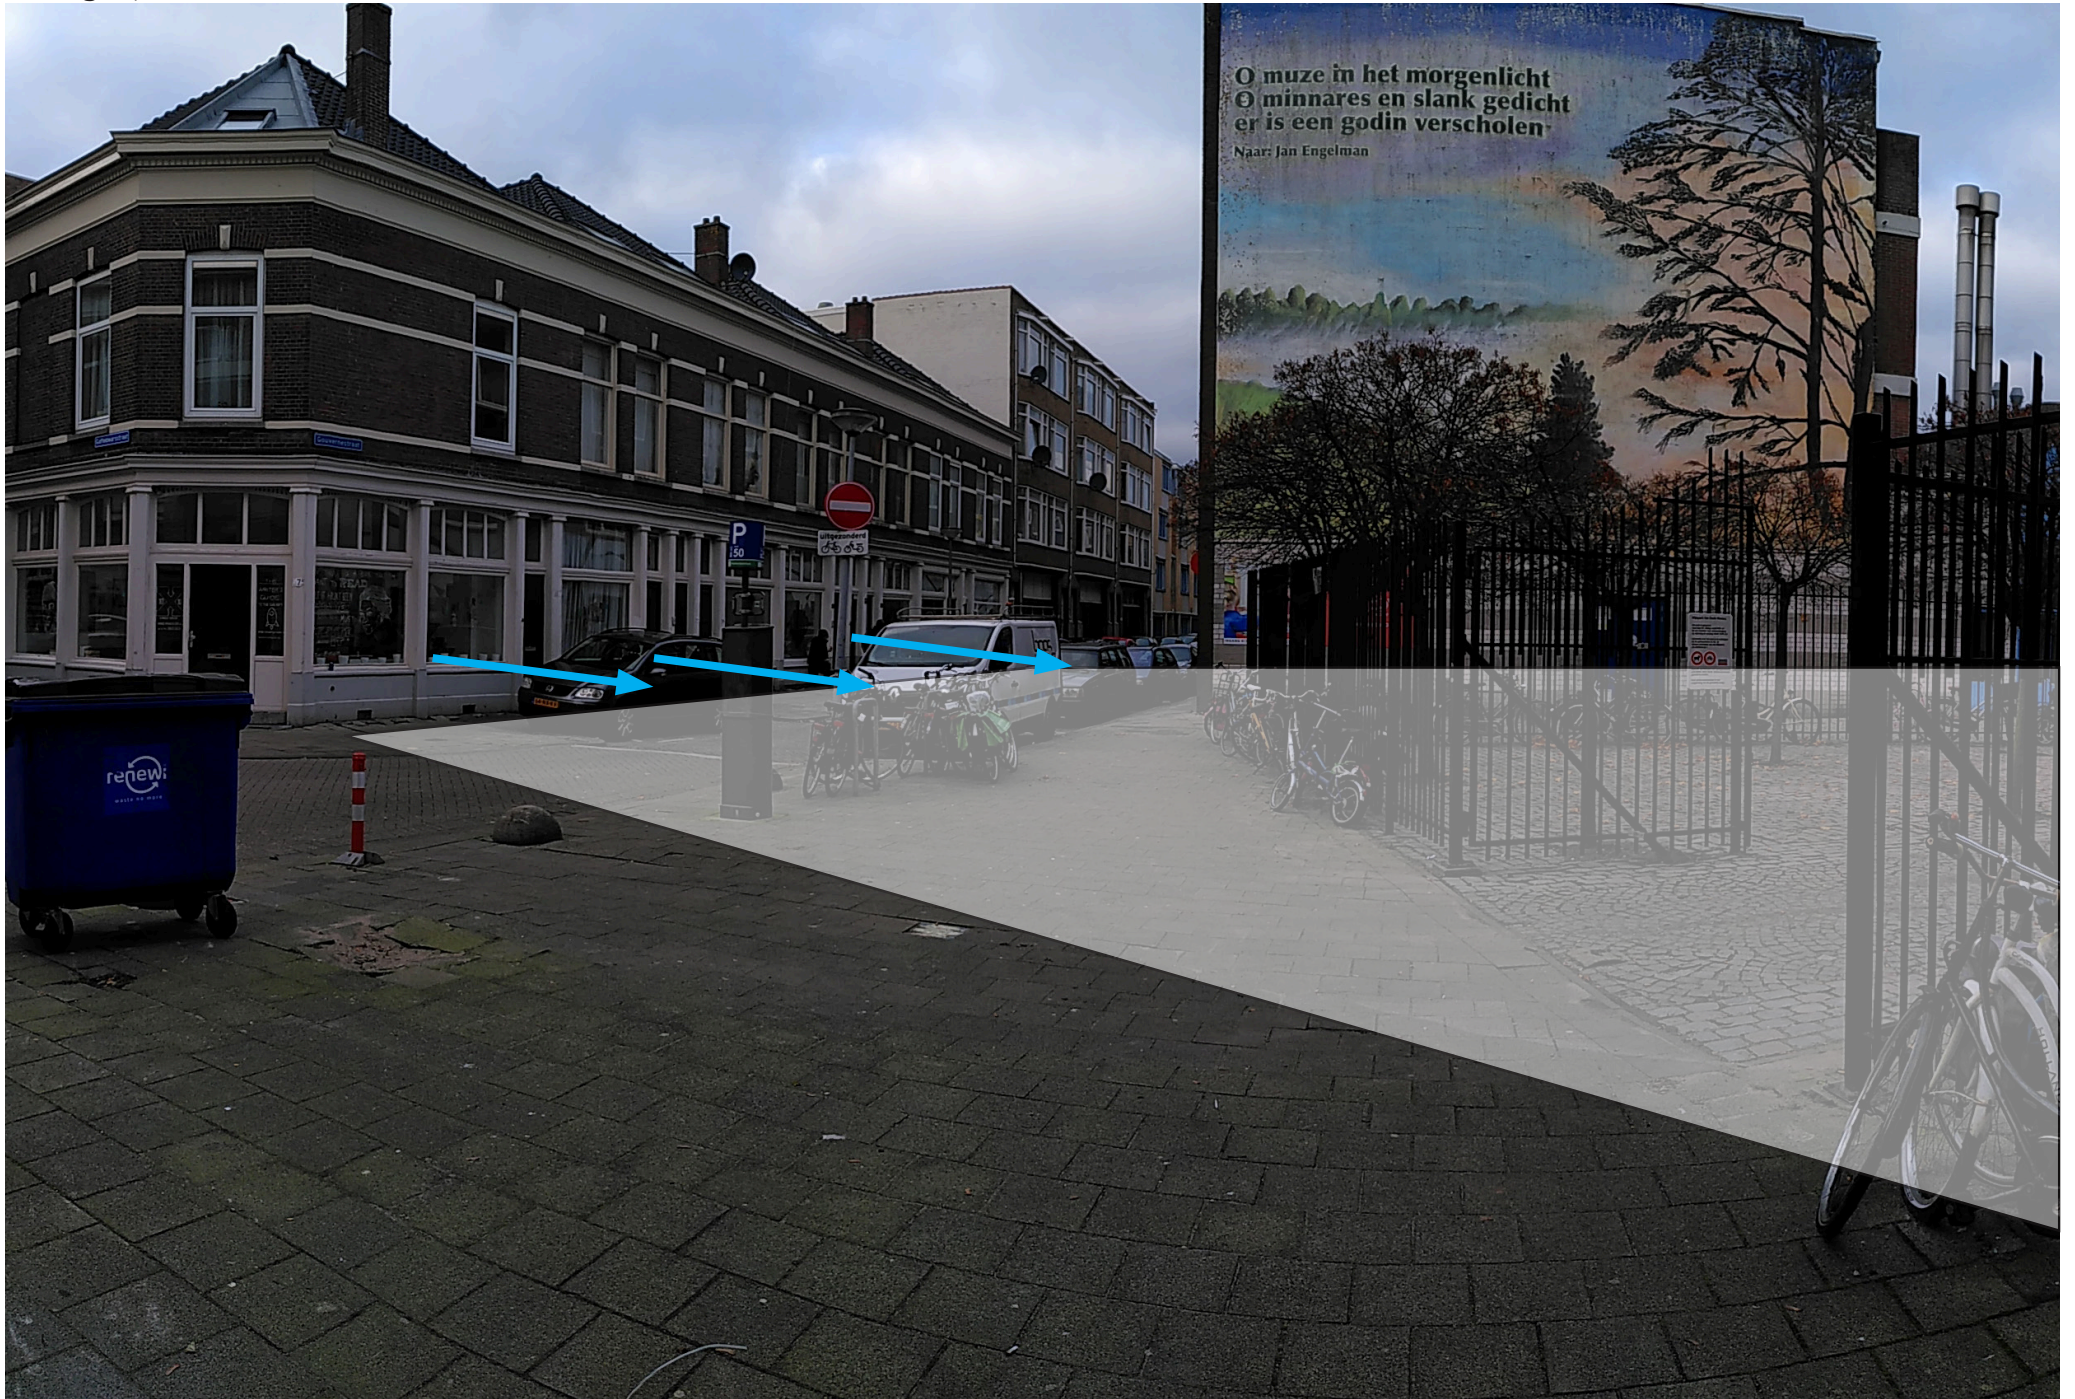


Design process

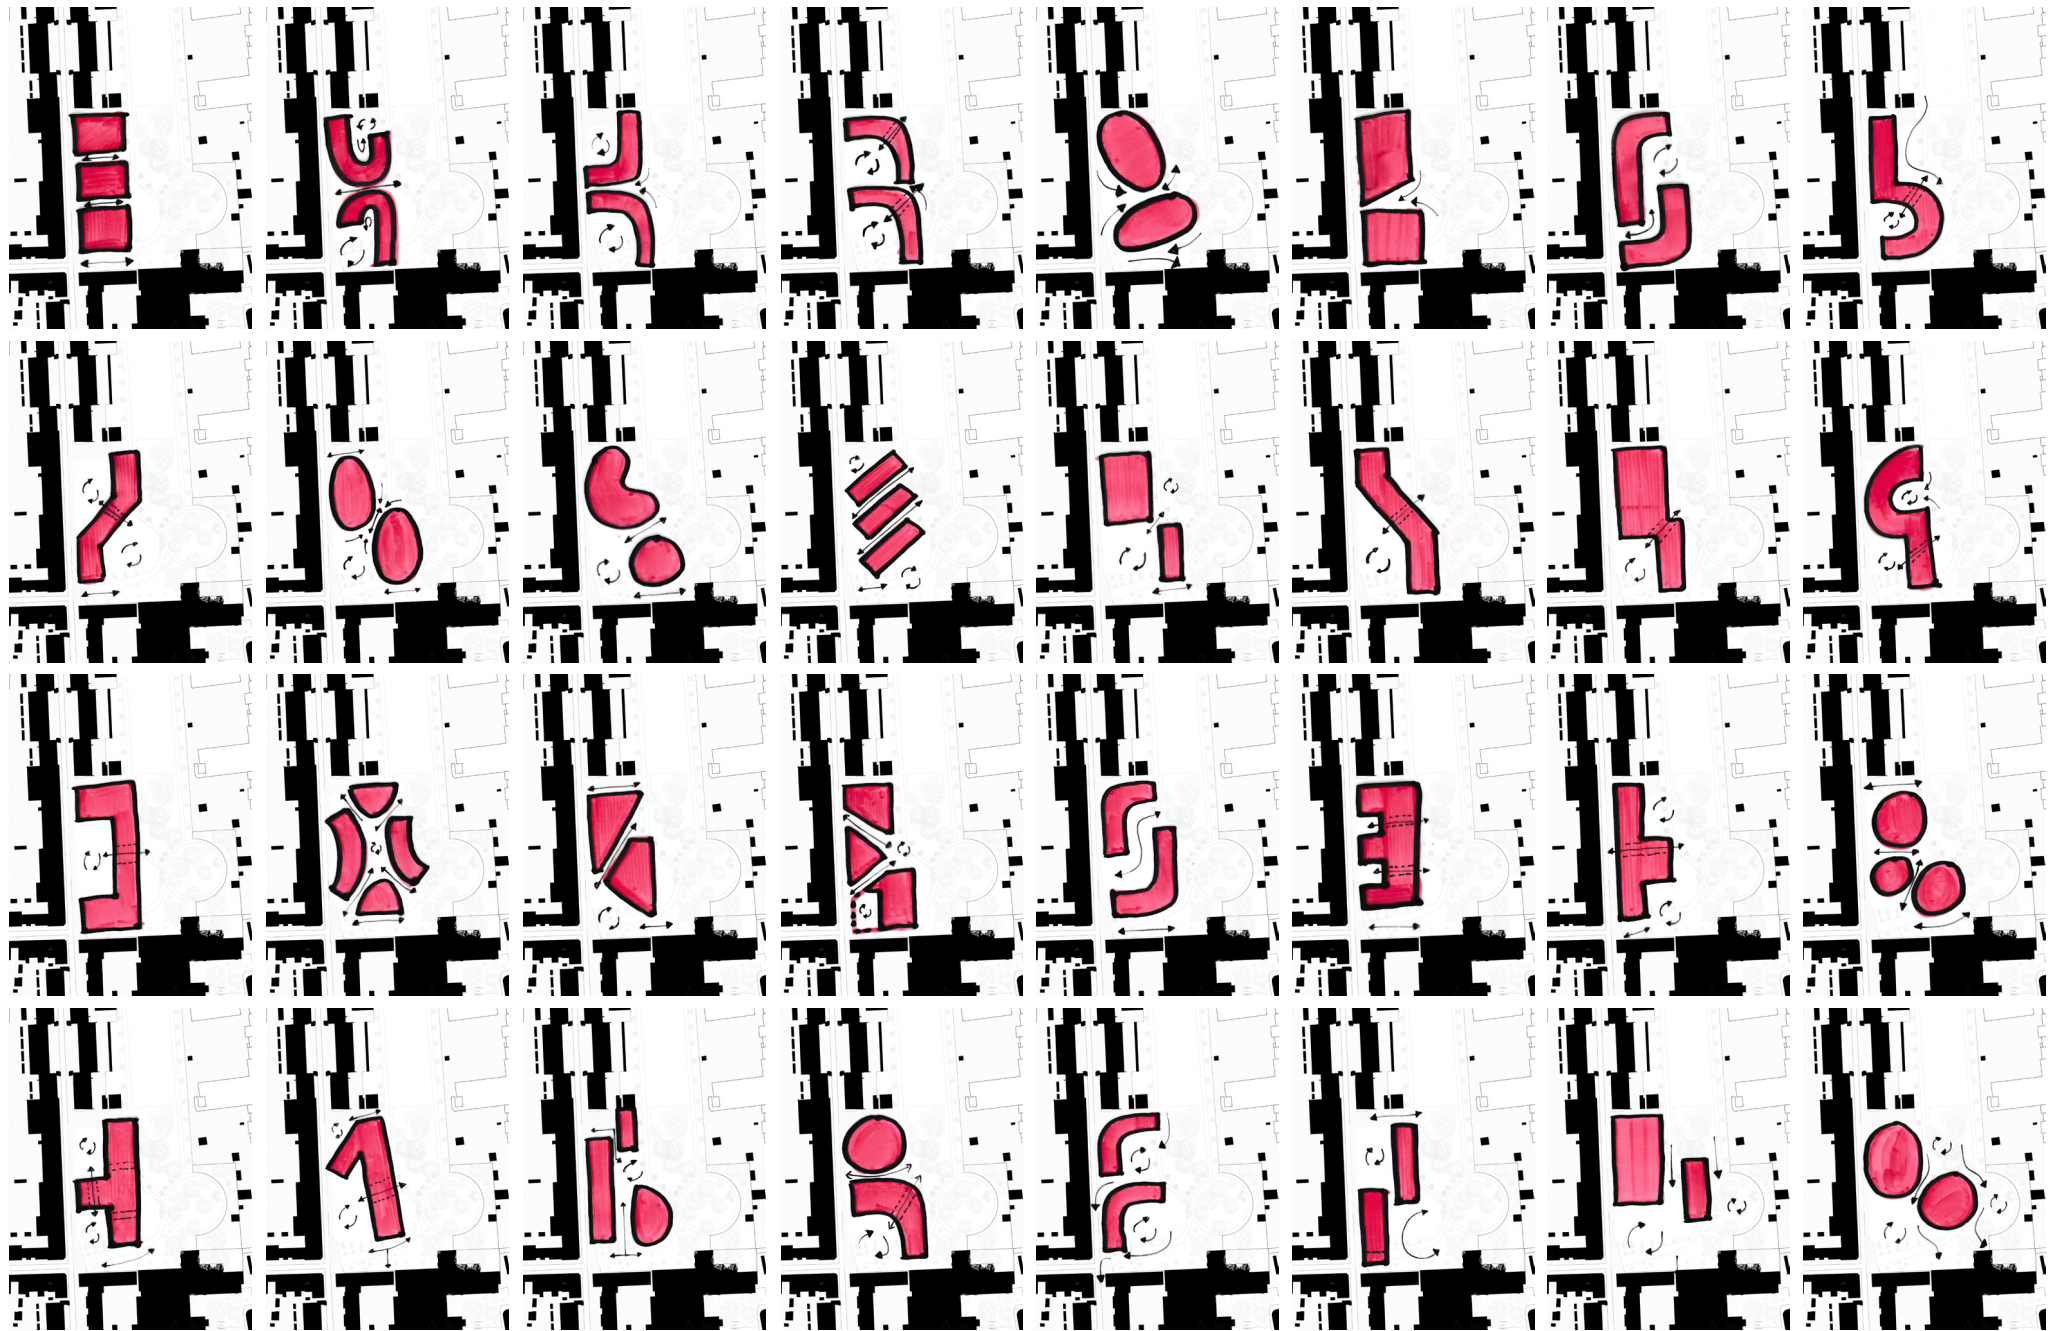


Design process

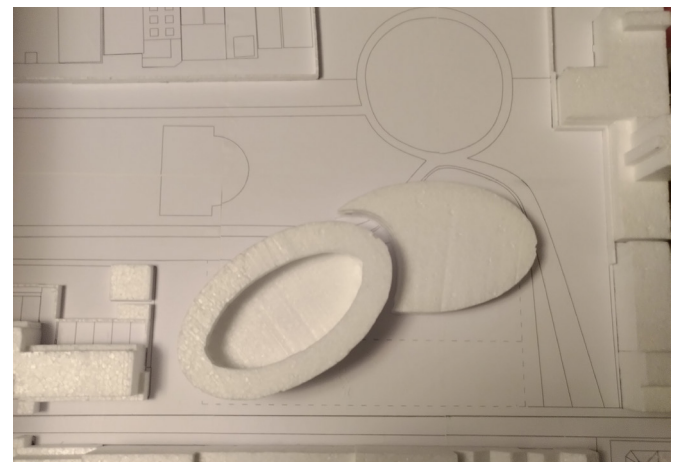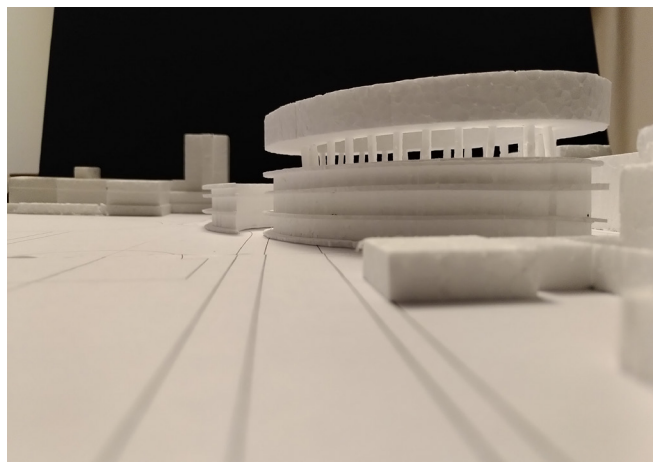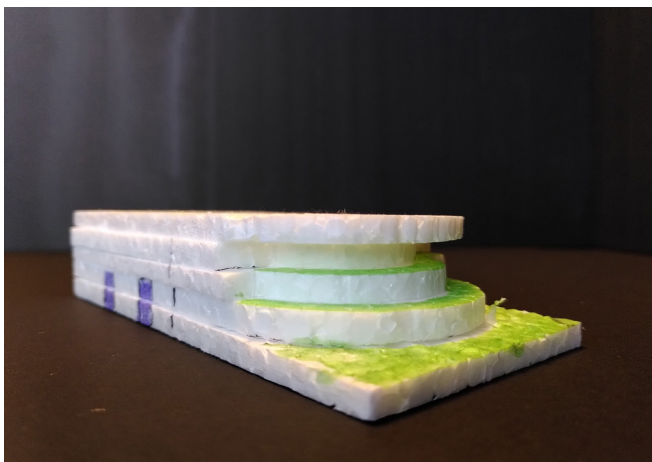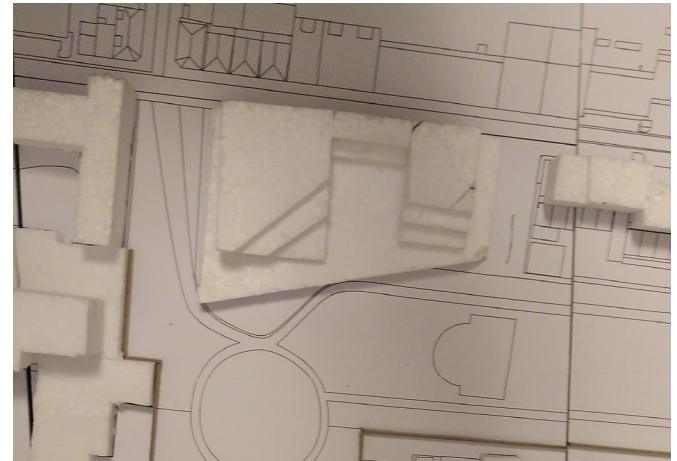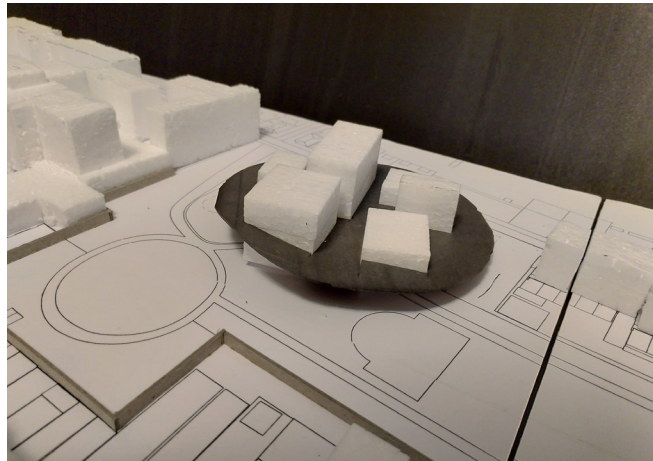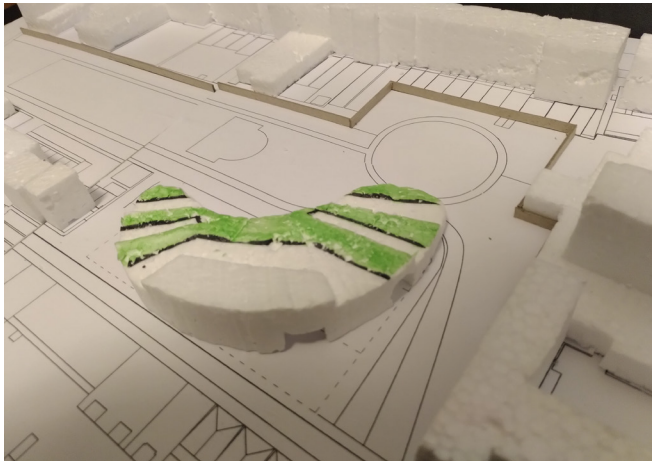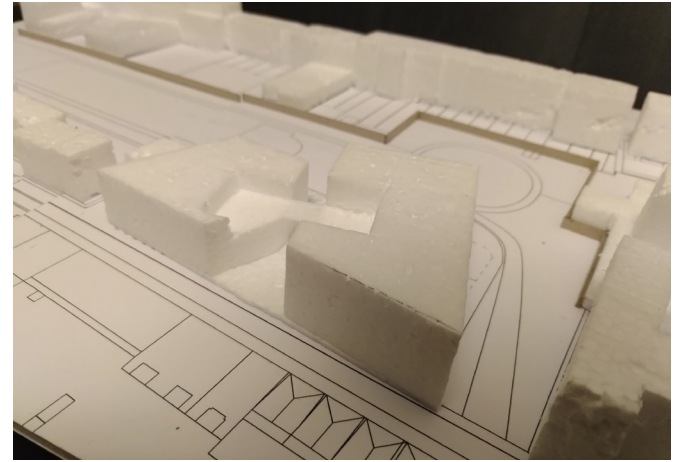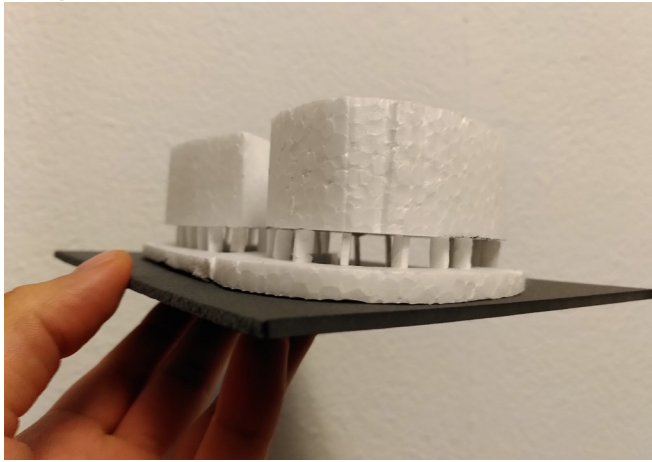


Design process

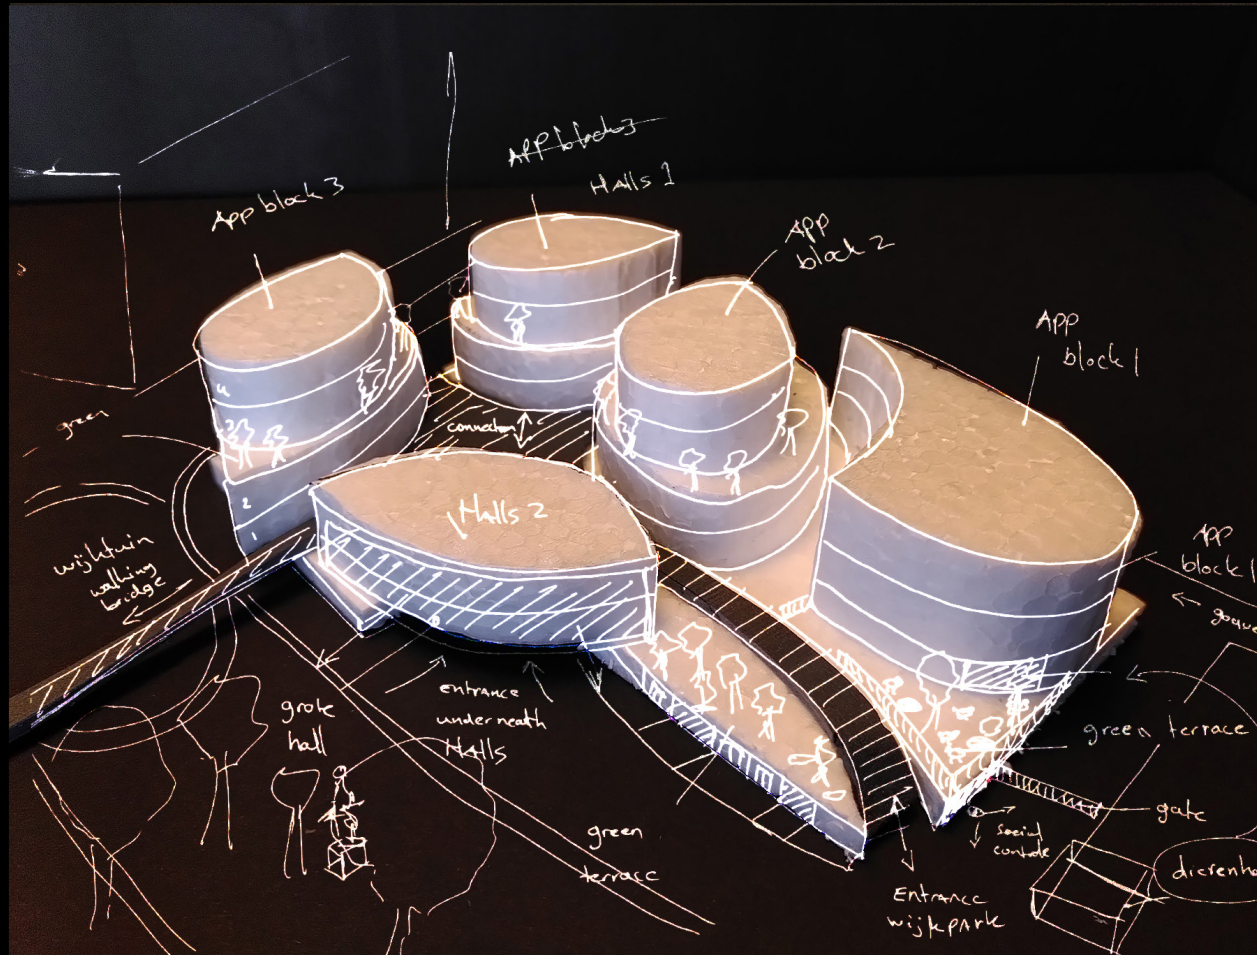


Design process

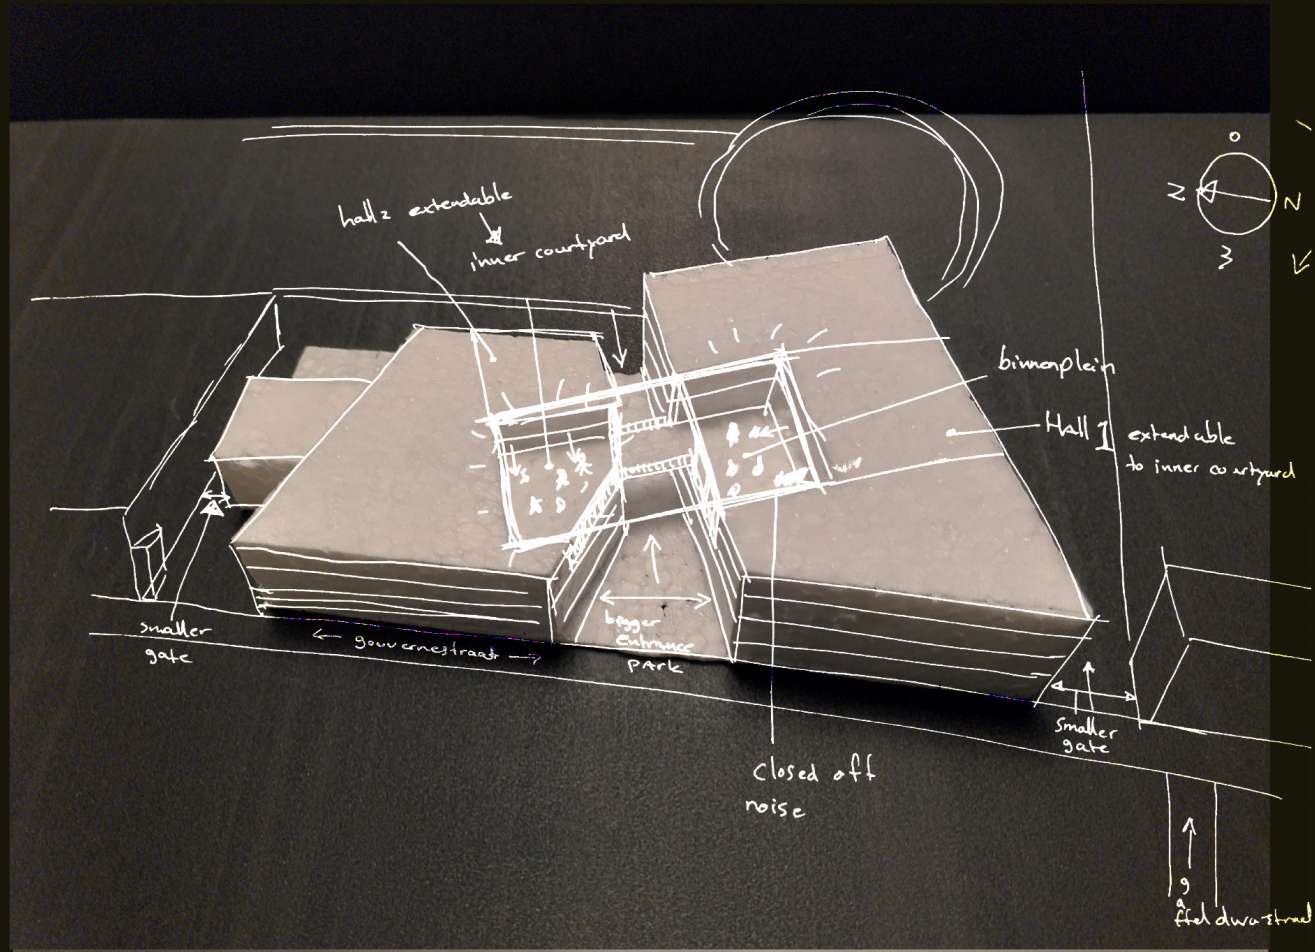


Design process

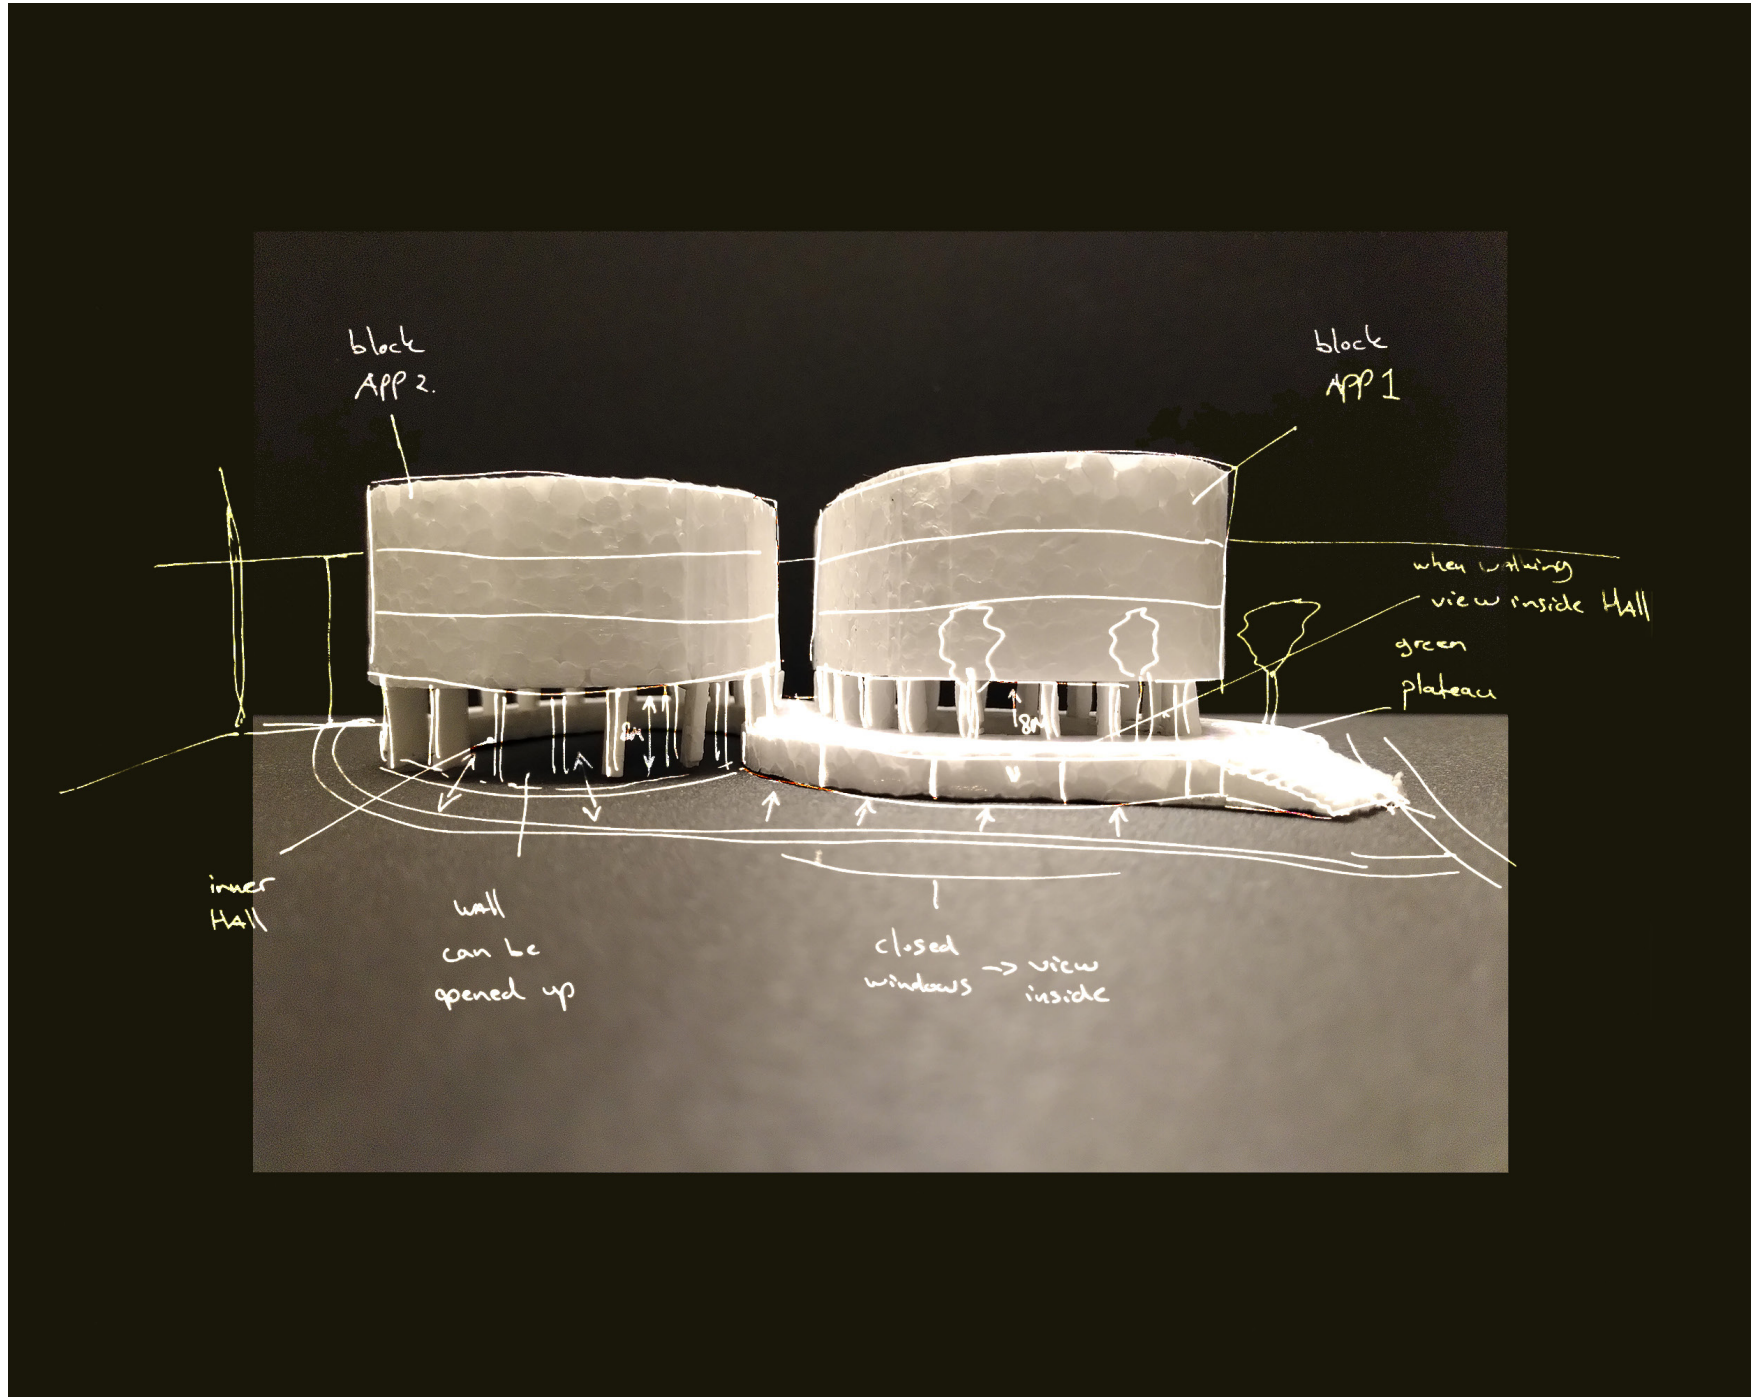

Design process

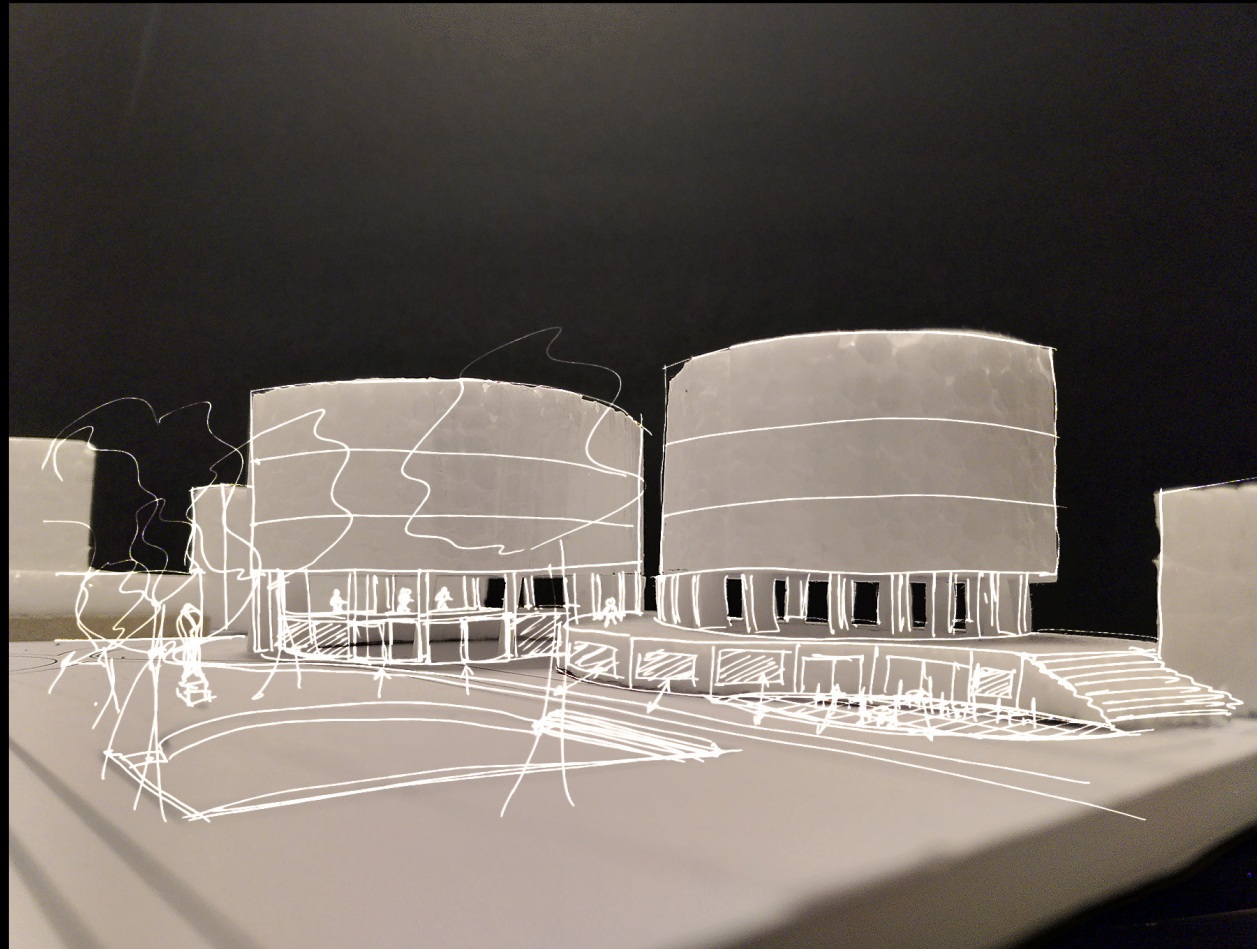


Design process

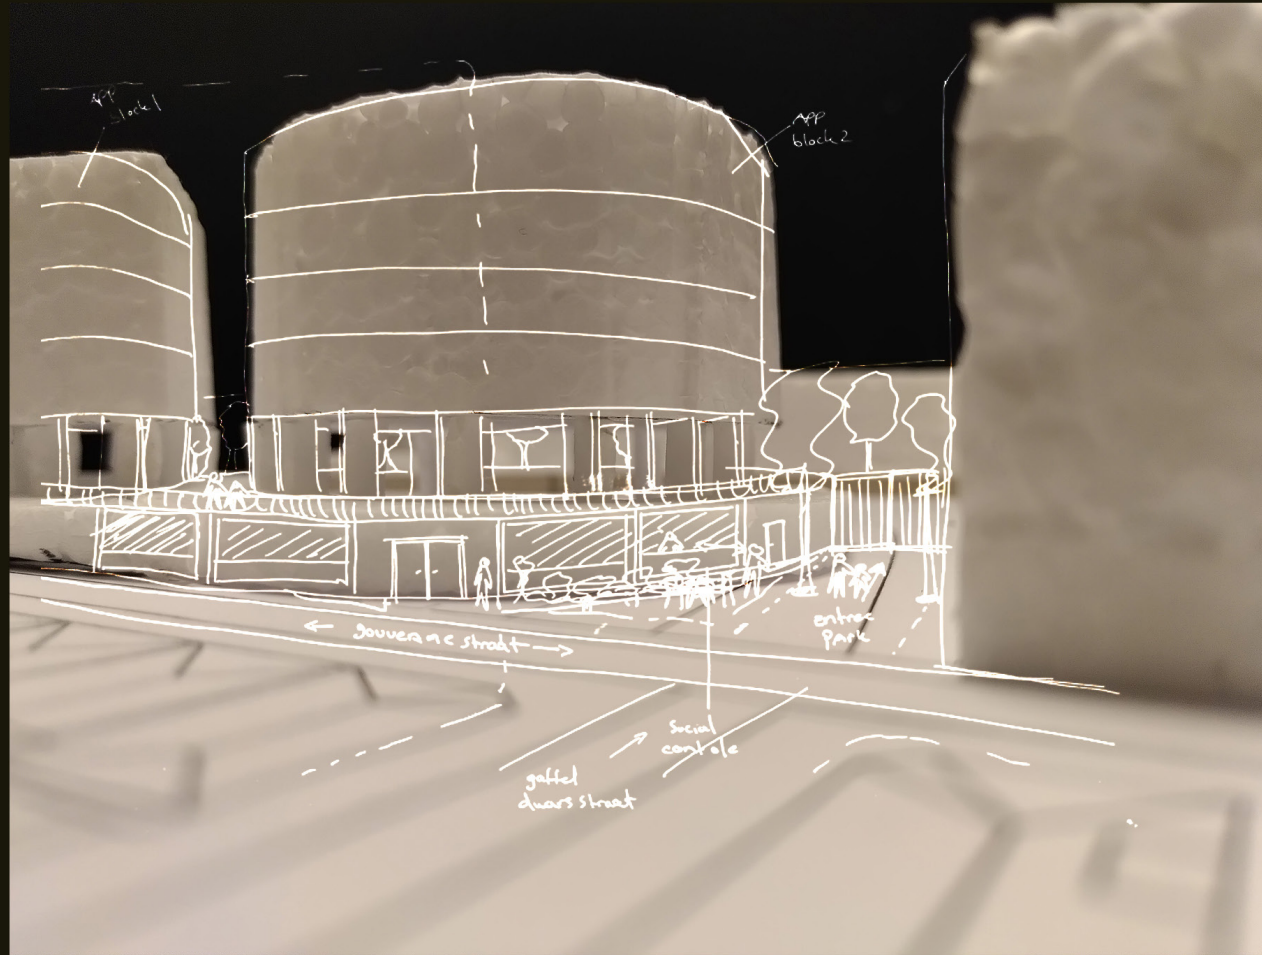


Design process


Old Odeon:


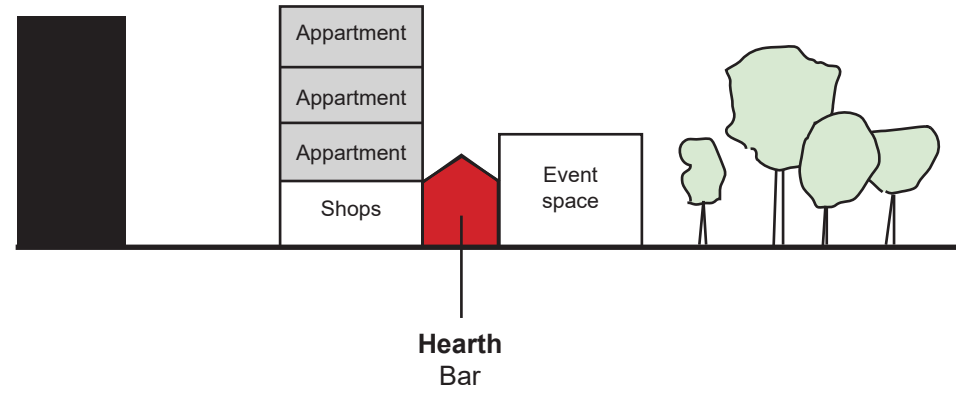


New Odeon:

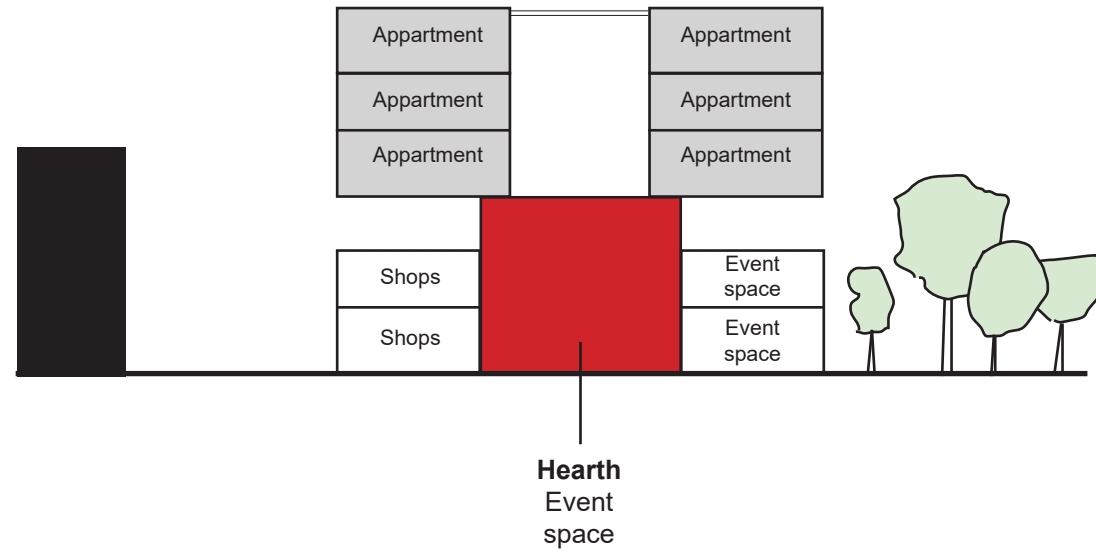



Design process

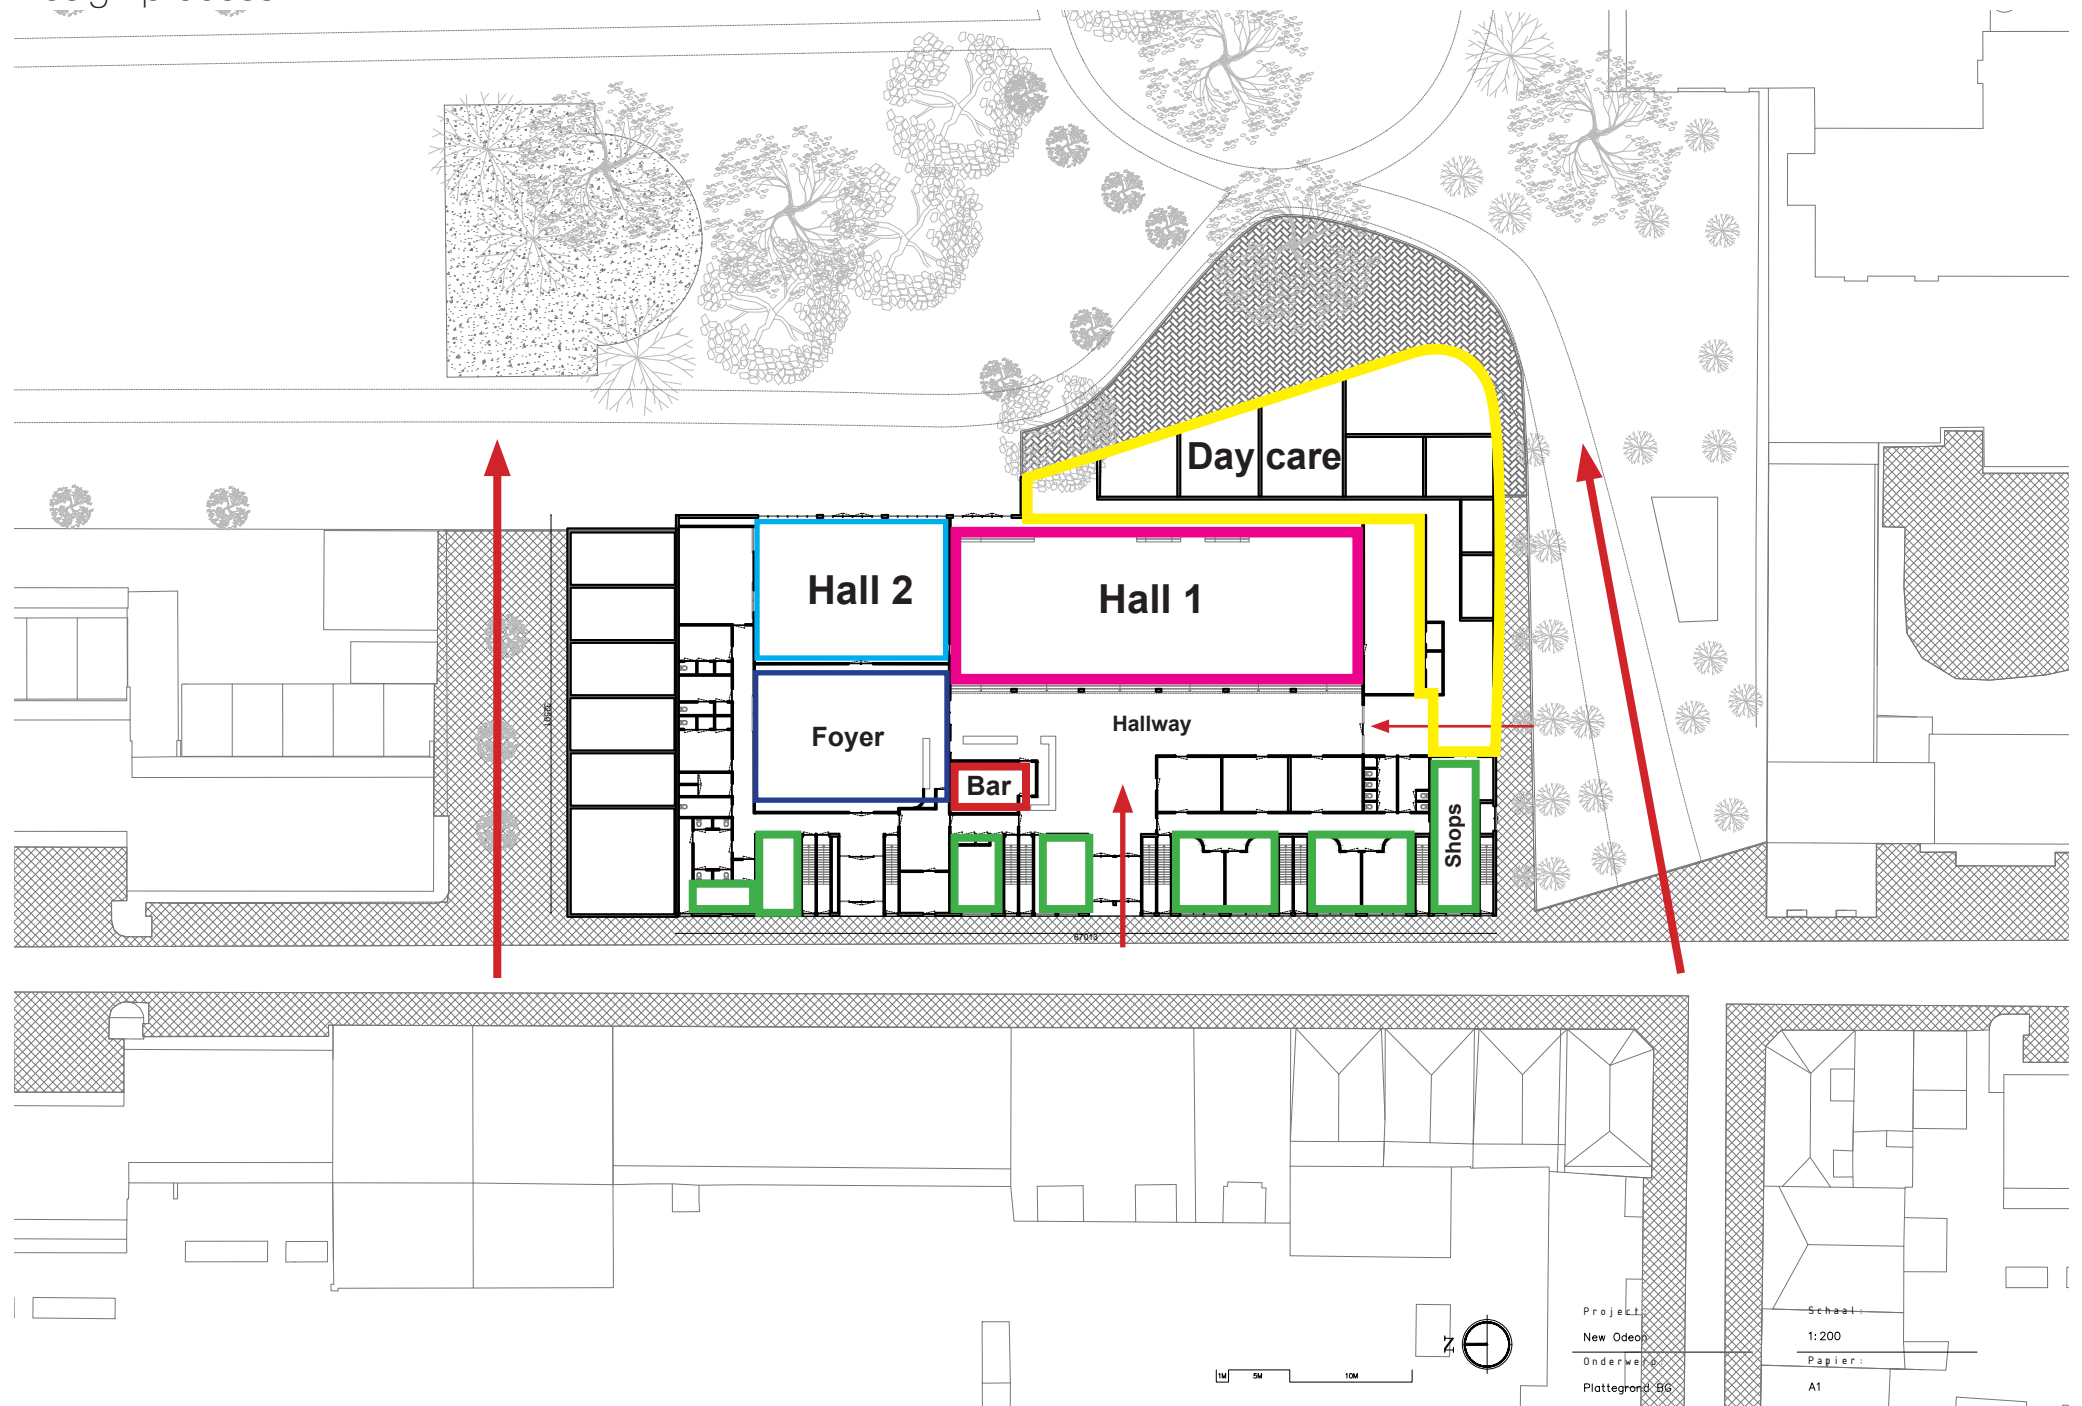

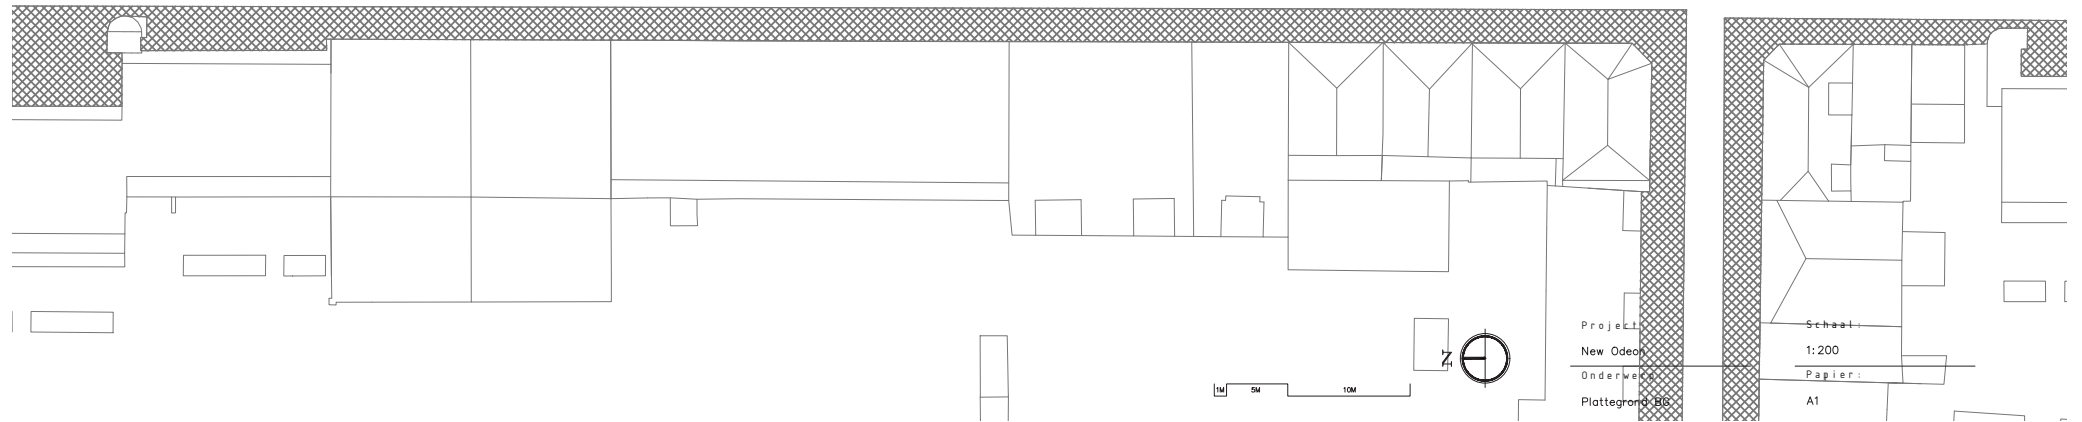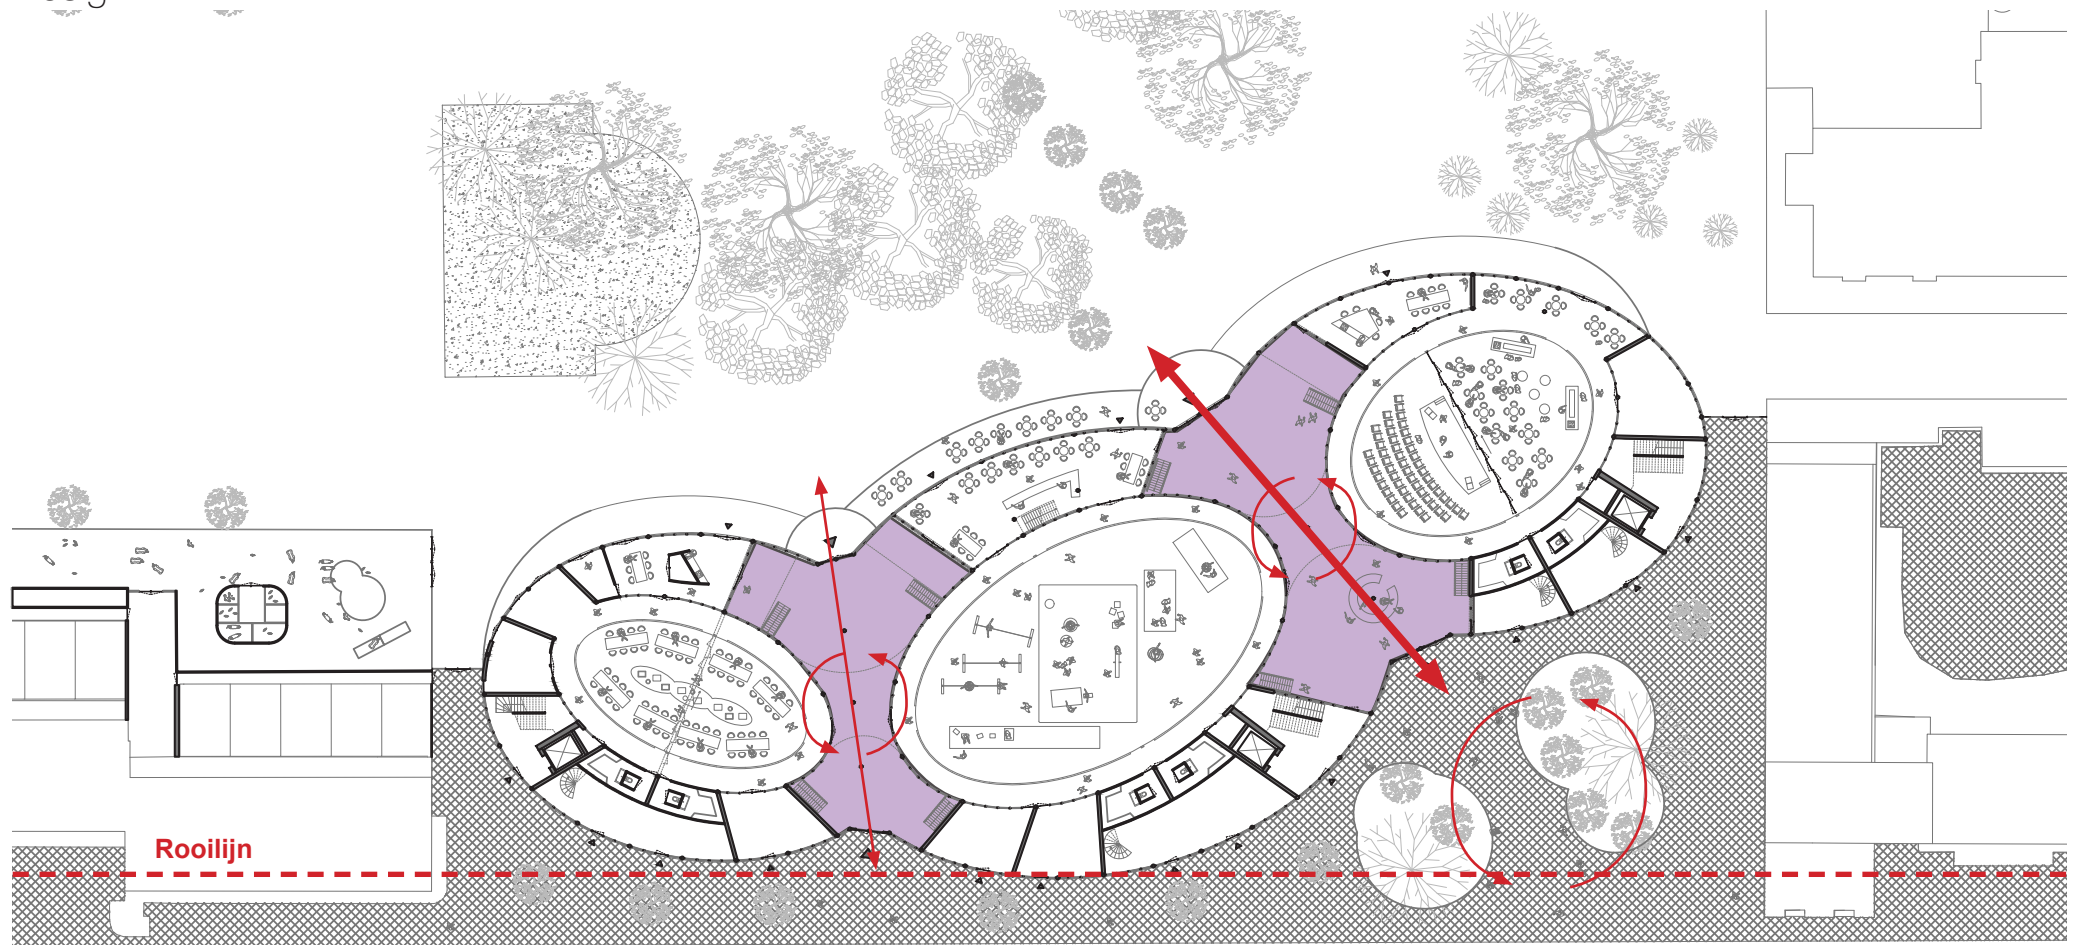



Project:
New Odeon
Onderwerp:
Plattegrond B&C



Schaal:
1:200
Papier:
A1

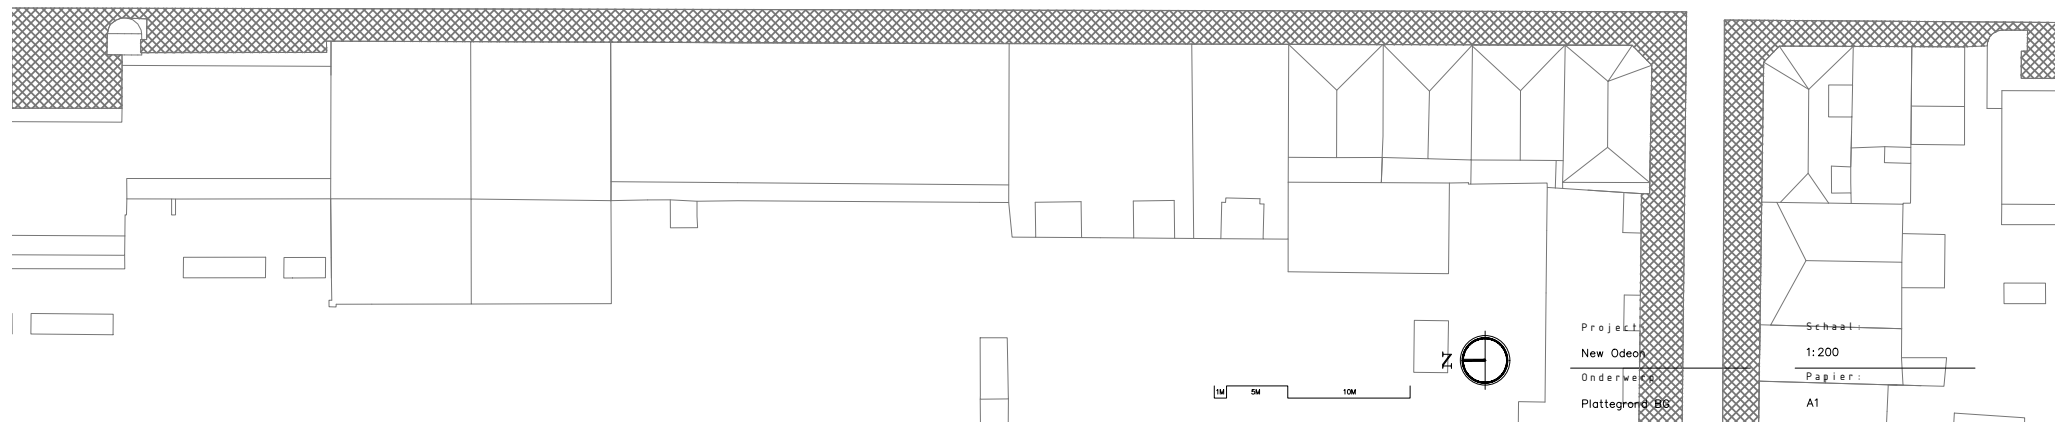
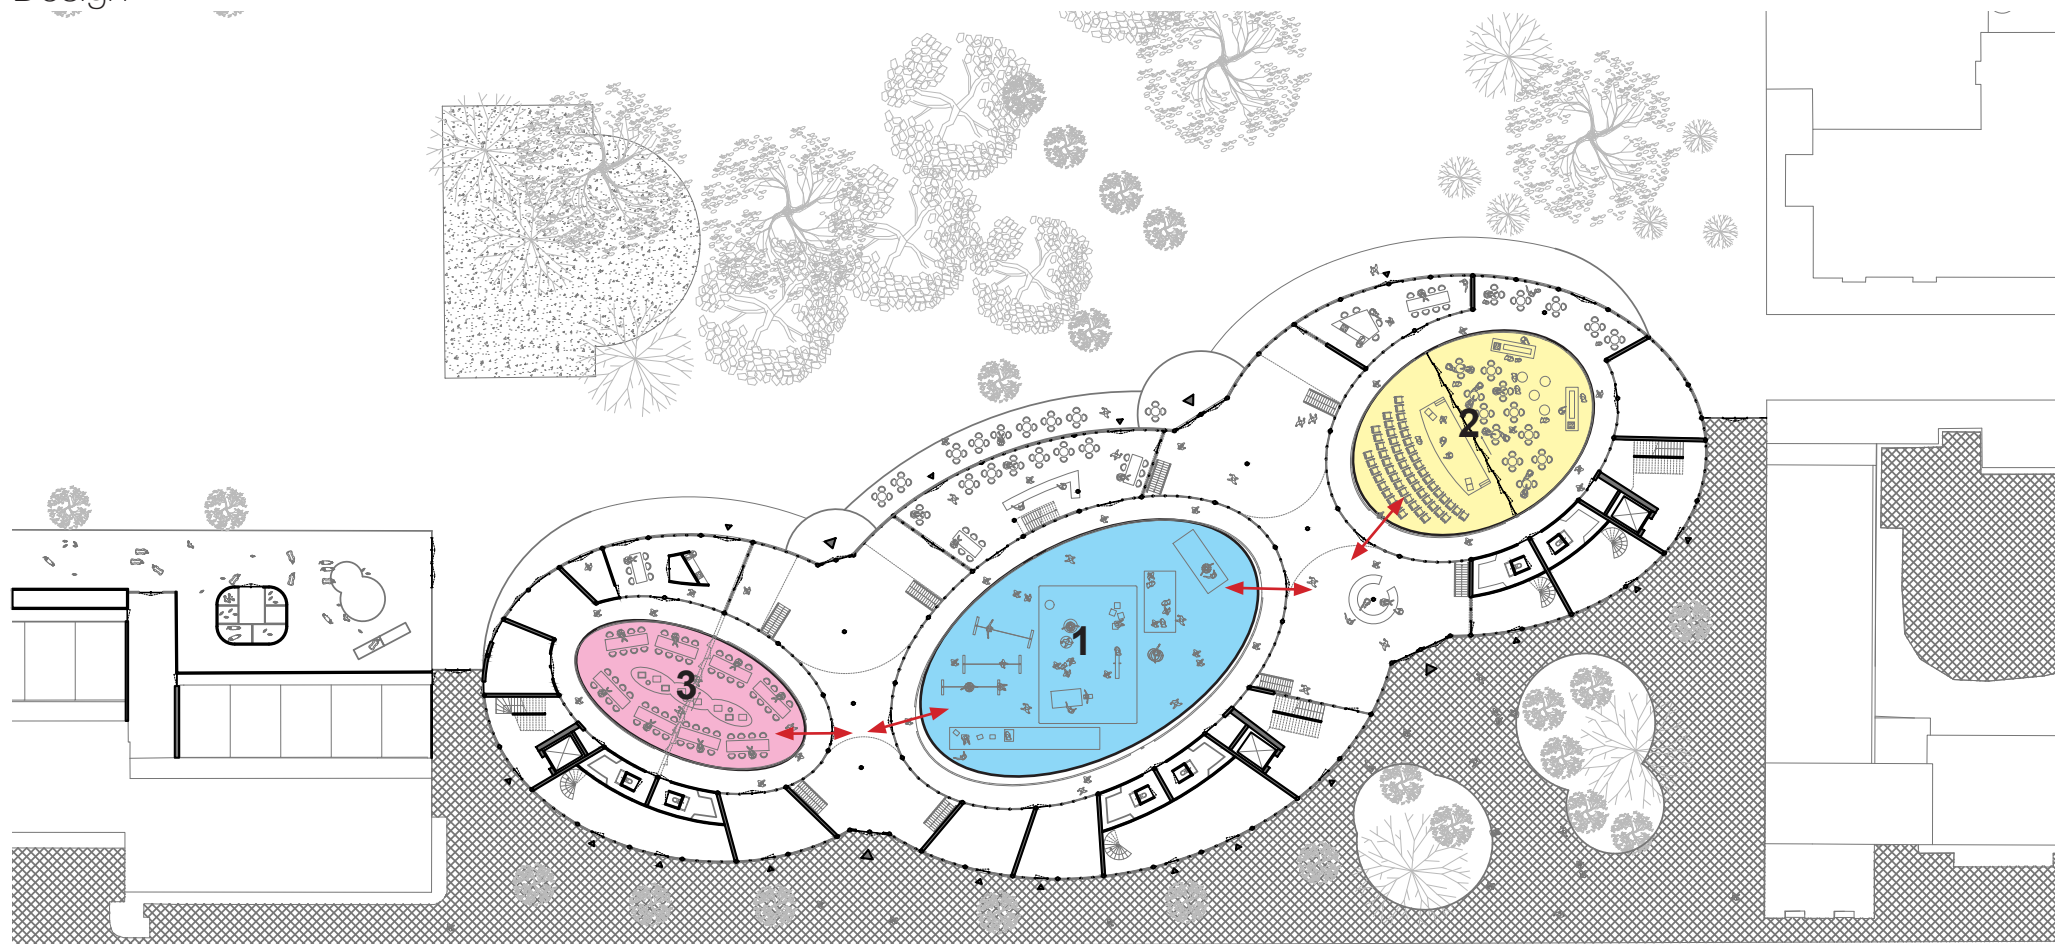




Project:
New Odeon
Onderwerp:
Plattegrond BG



Schaal:
1:200
Papier:
A1

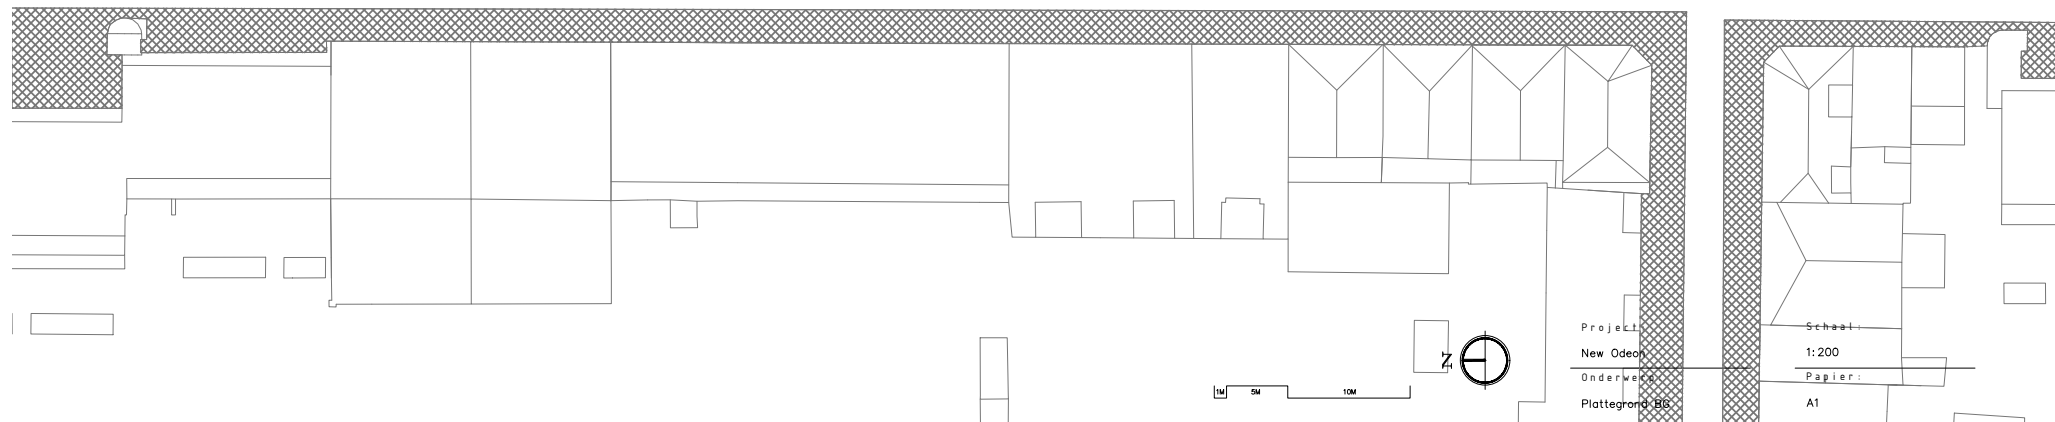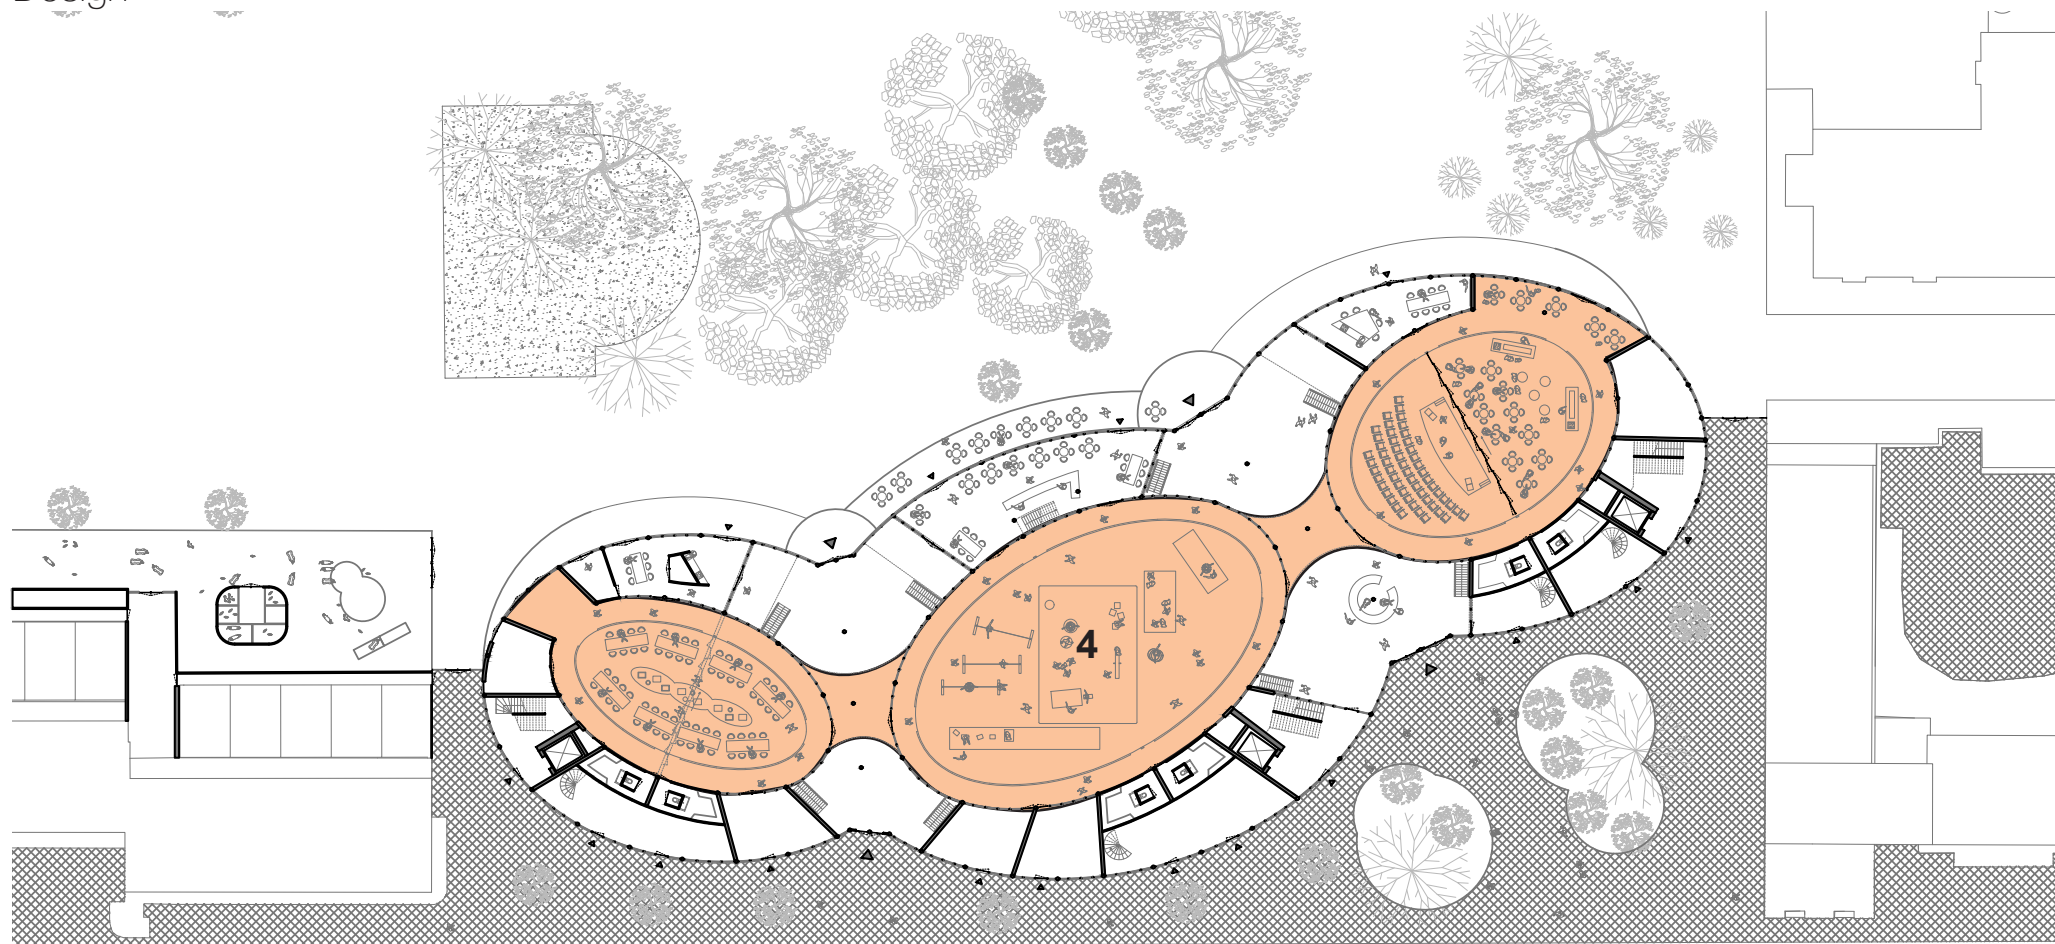

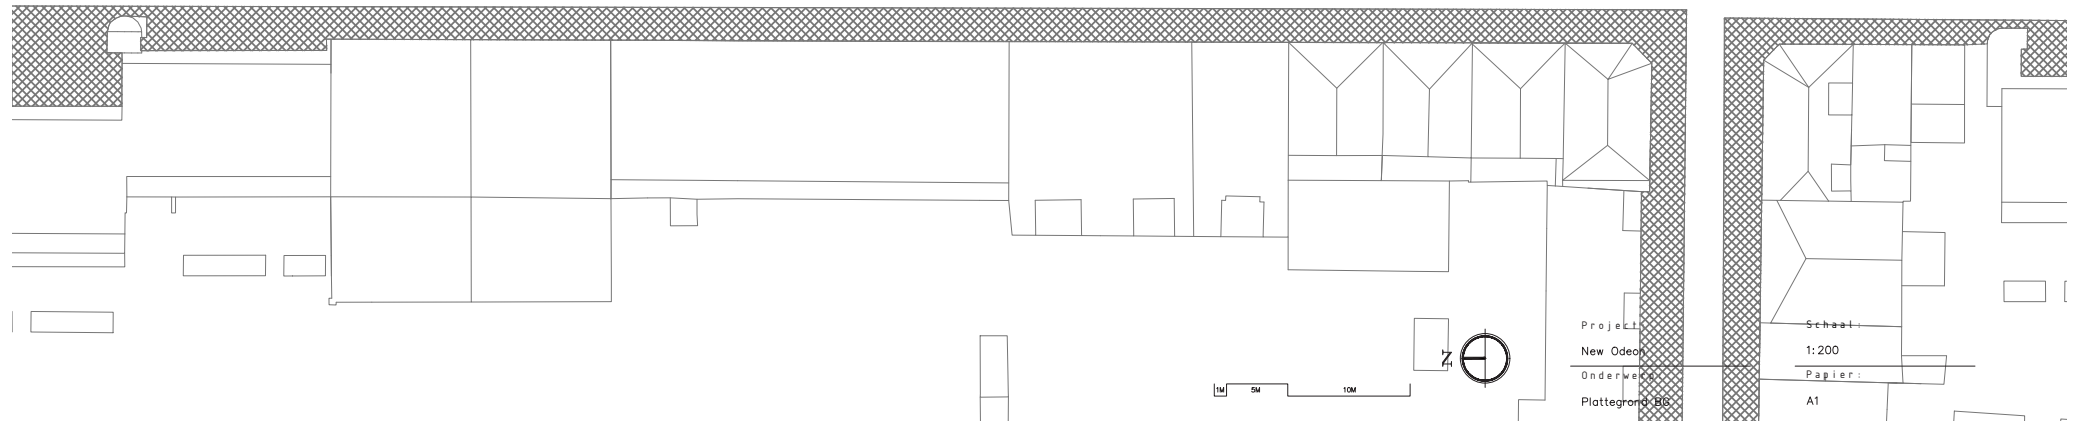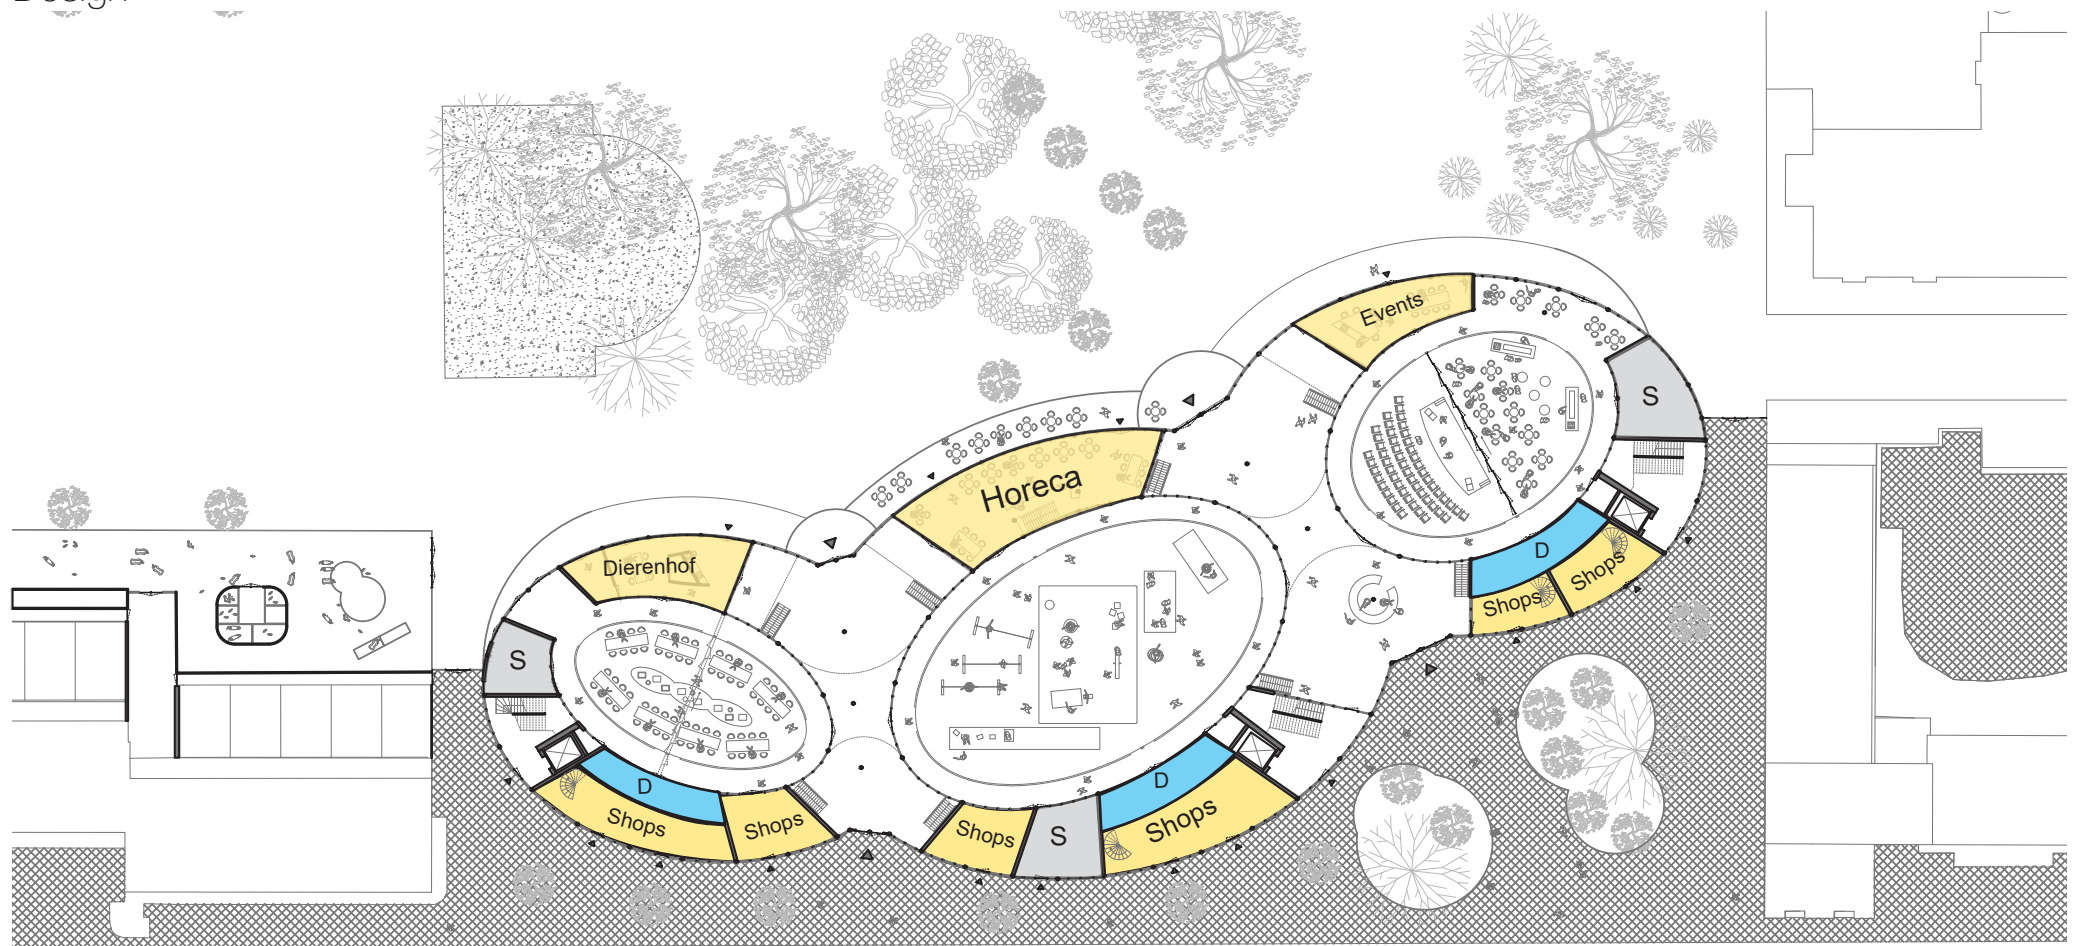

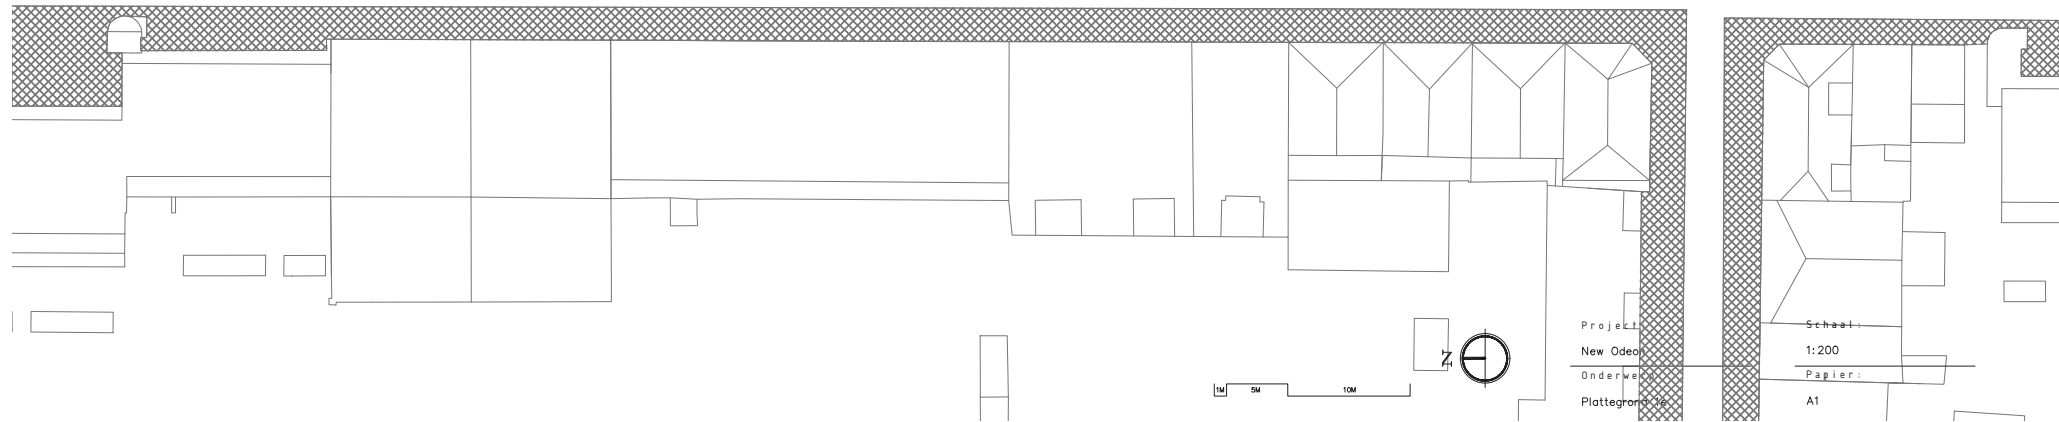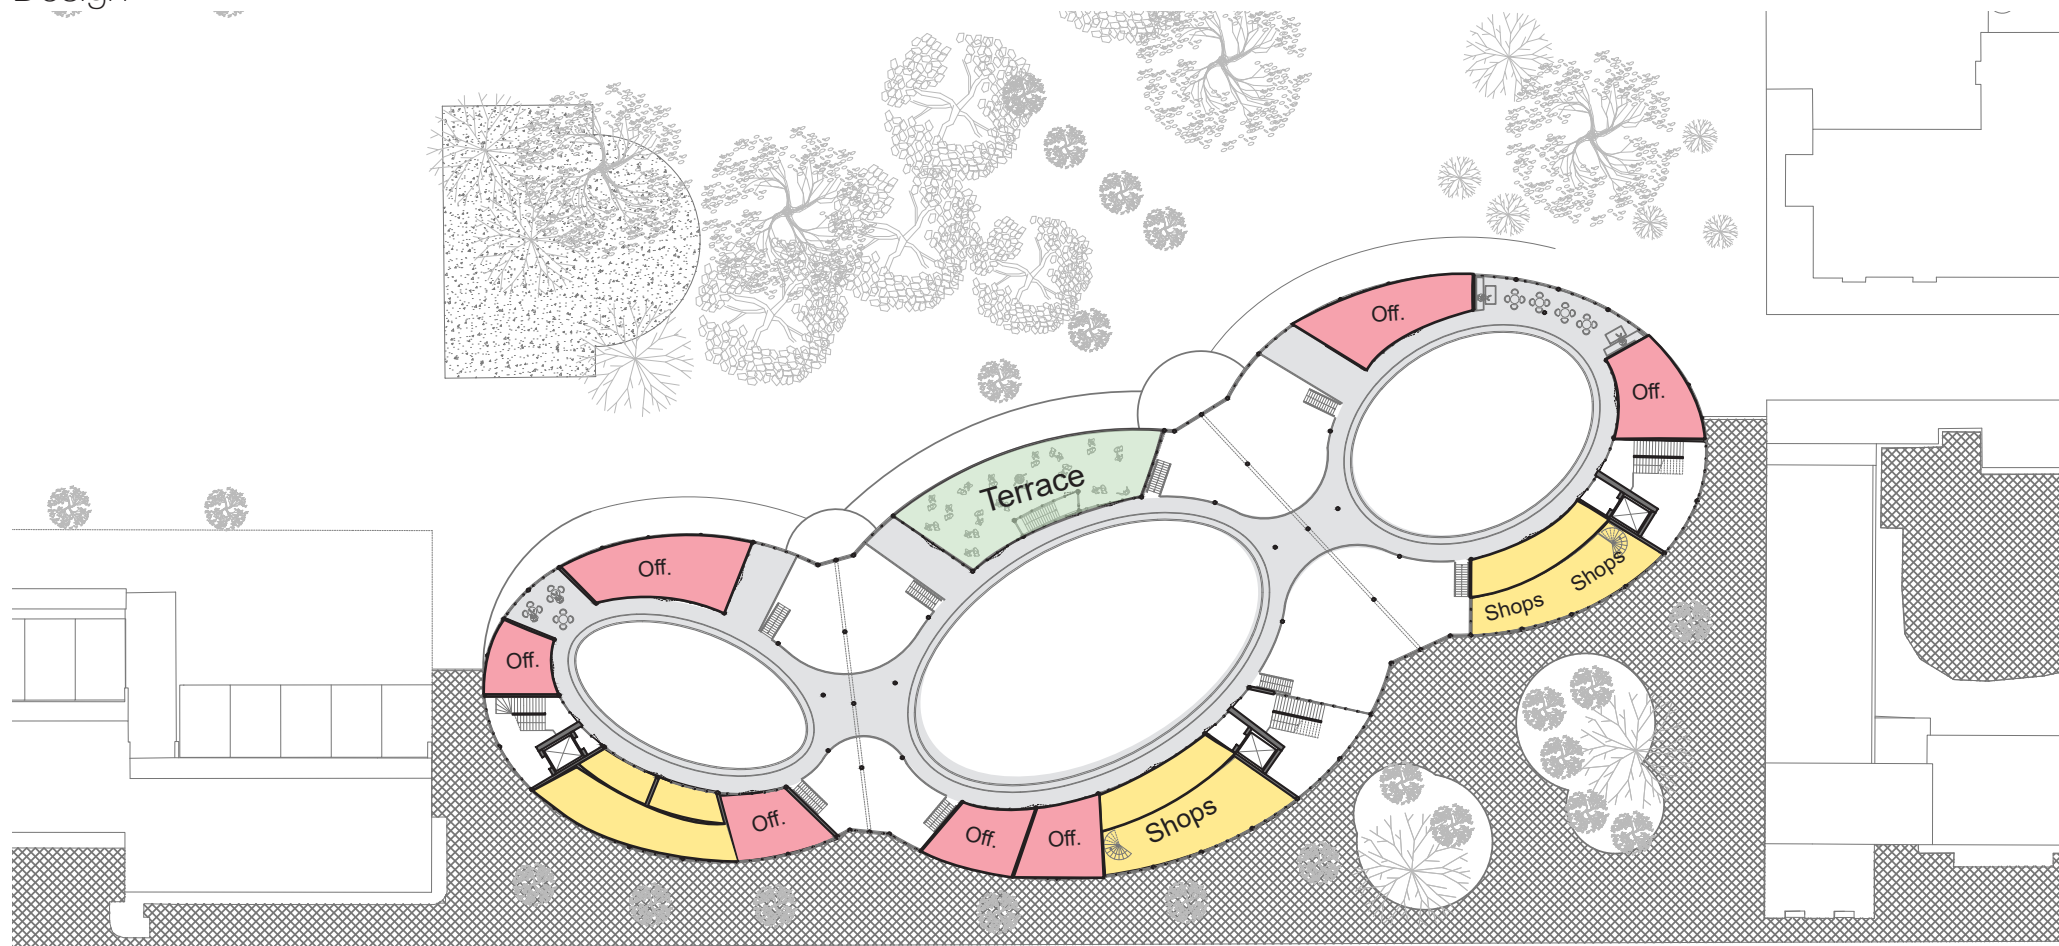

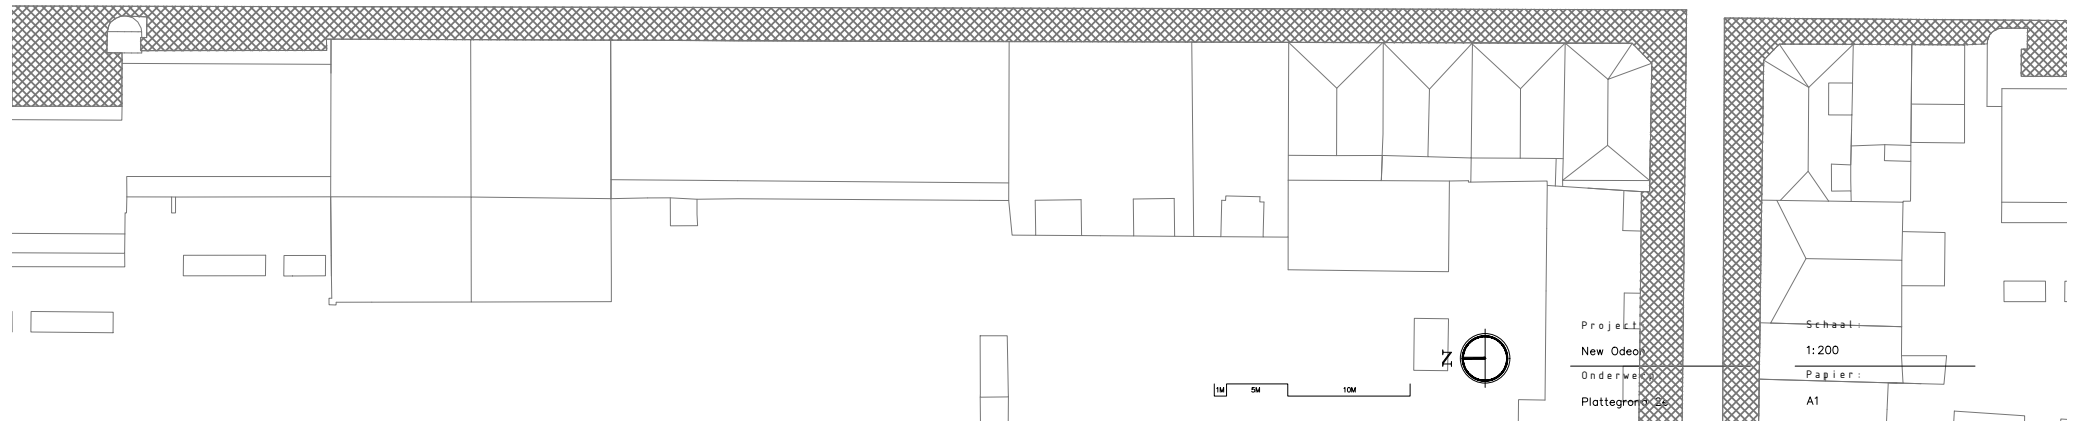
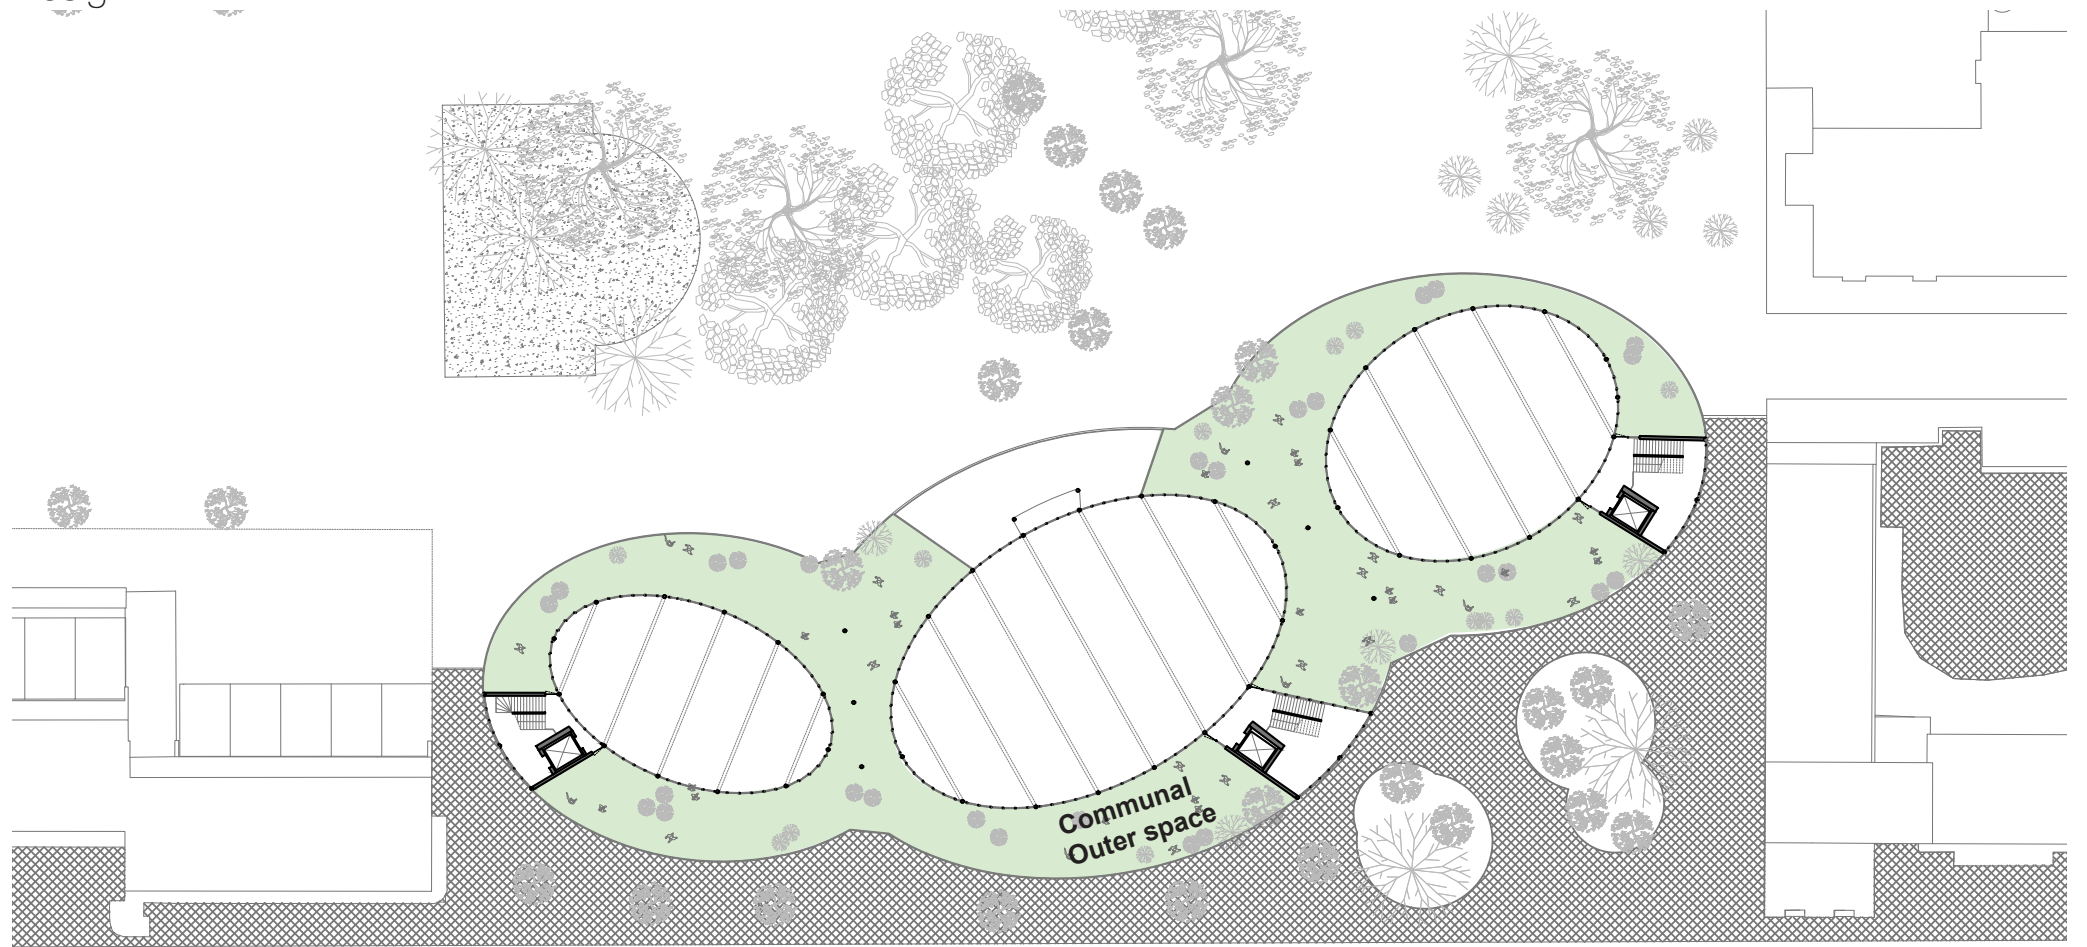


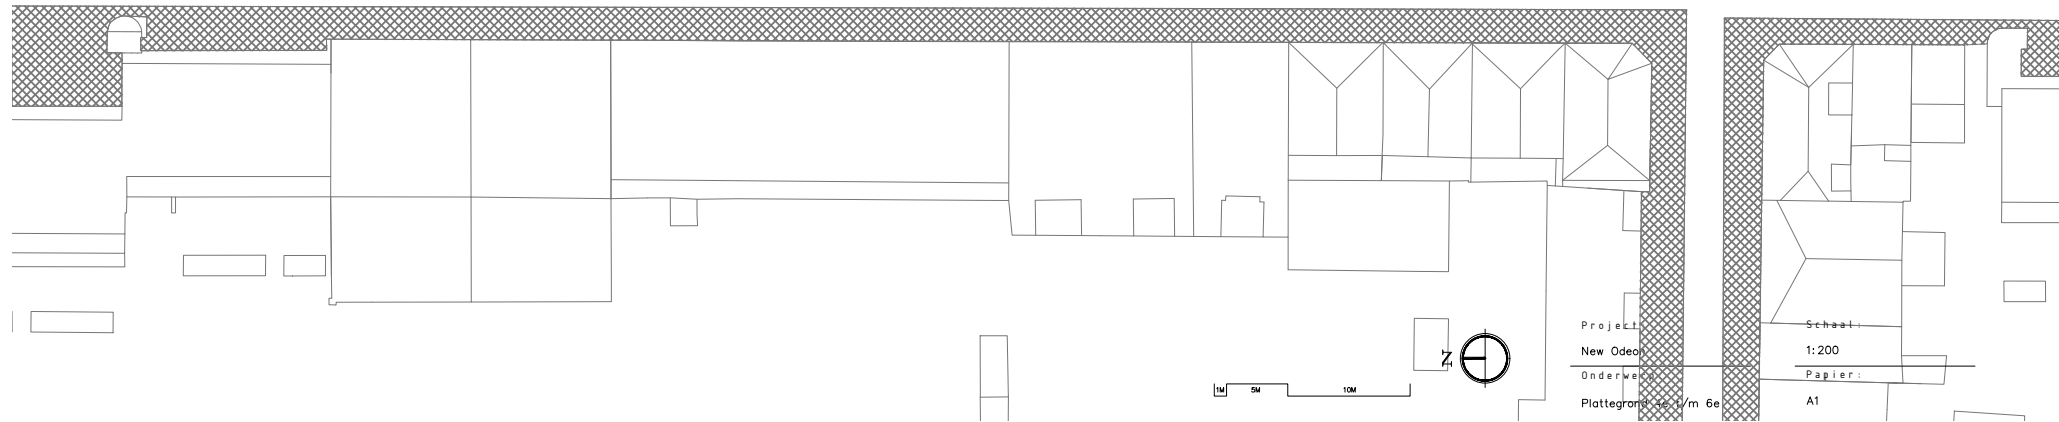
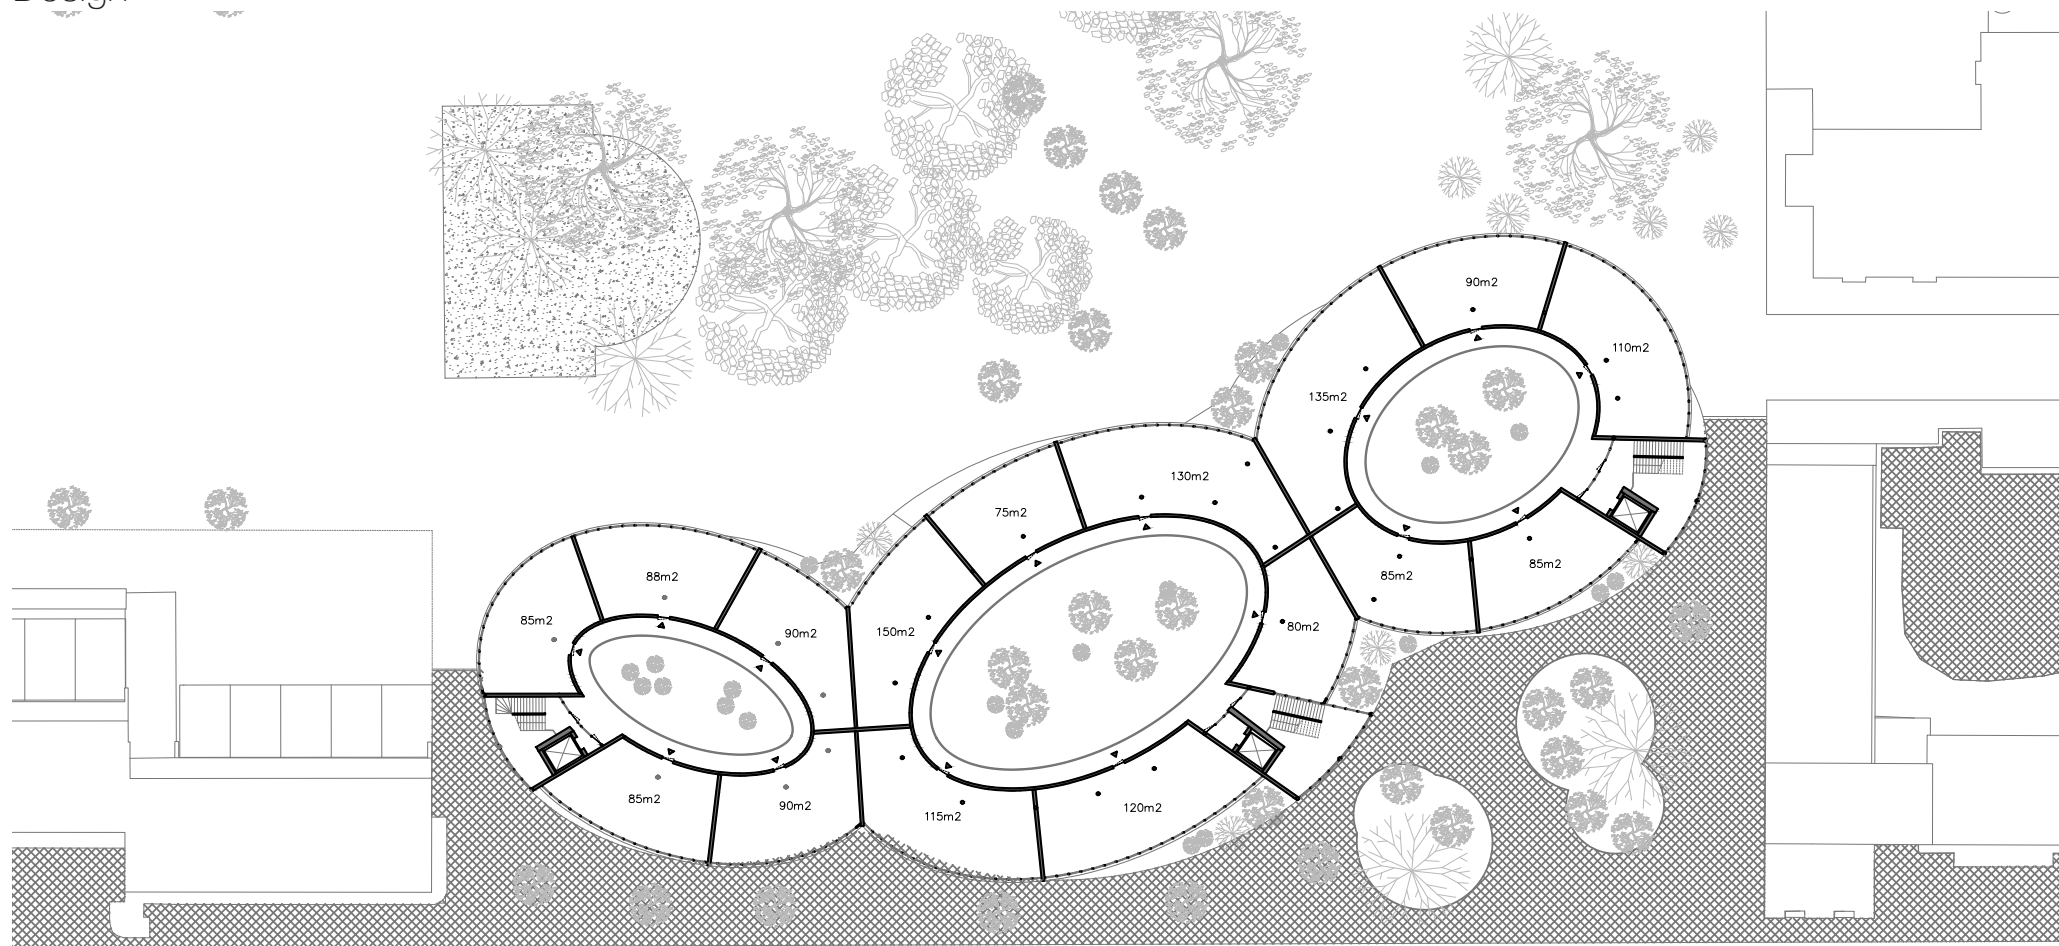


Project: New Odeon
Onderwerp: Plattegrond 2e v/m 6e

Schaal: 1:200
Papier: A1

Design

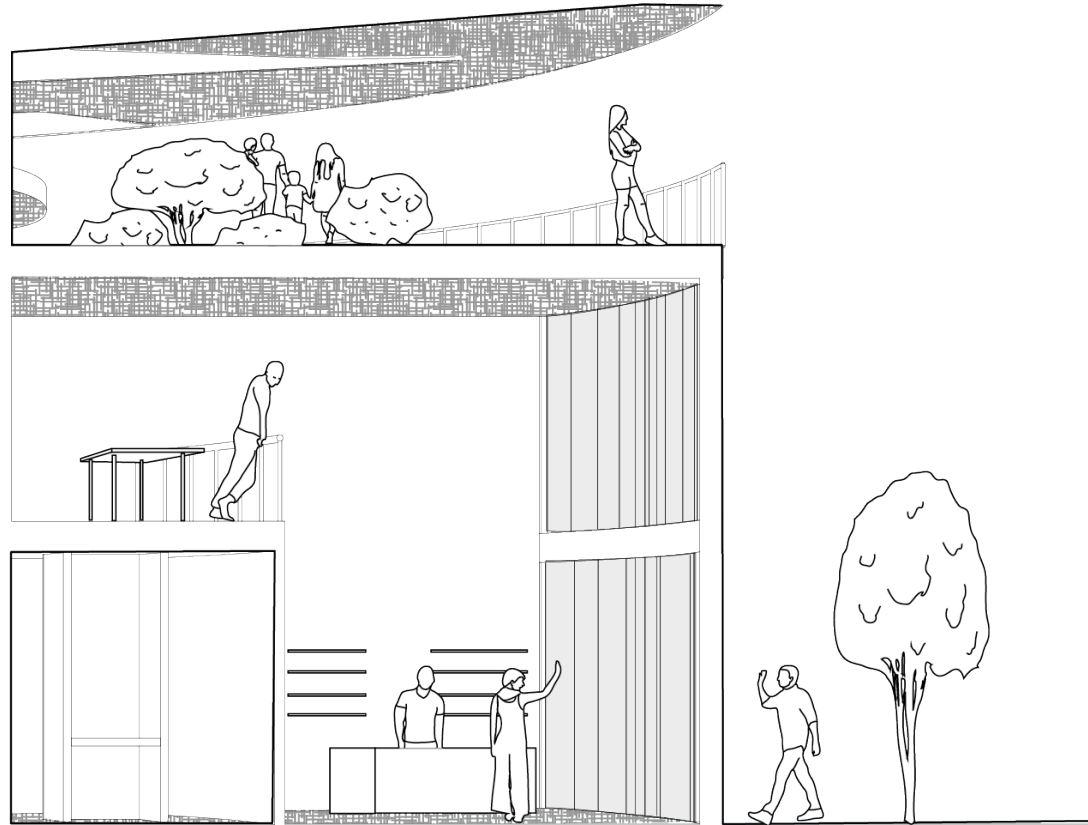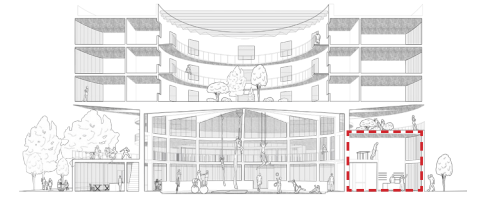

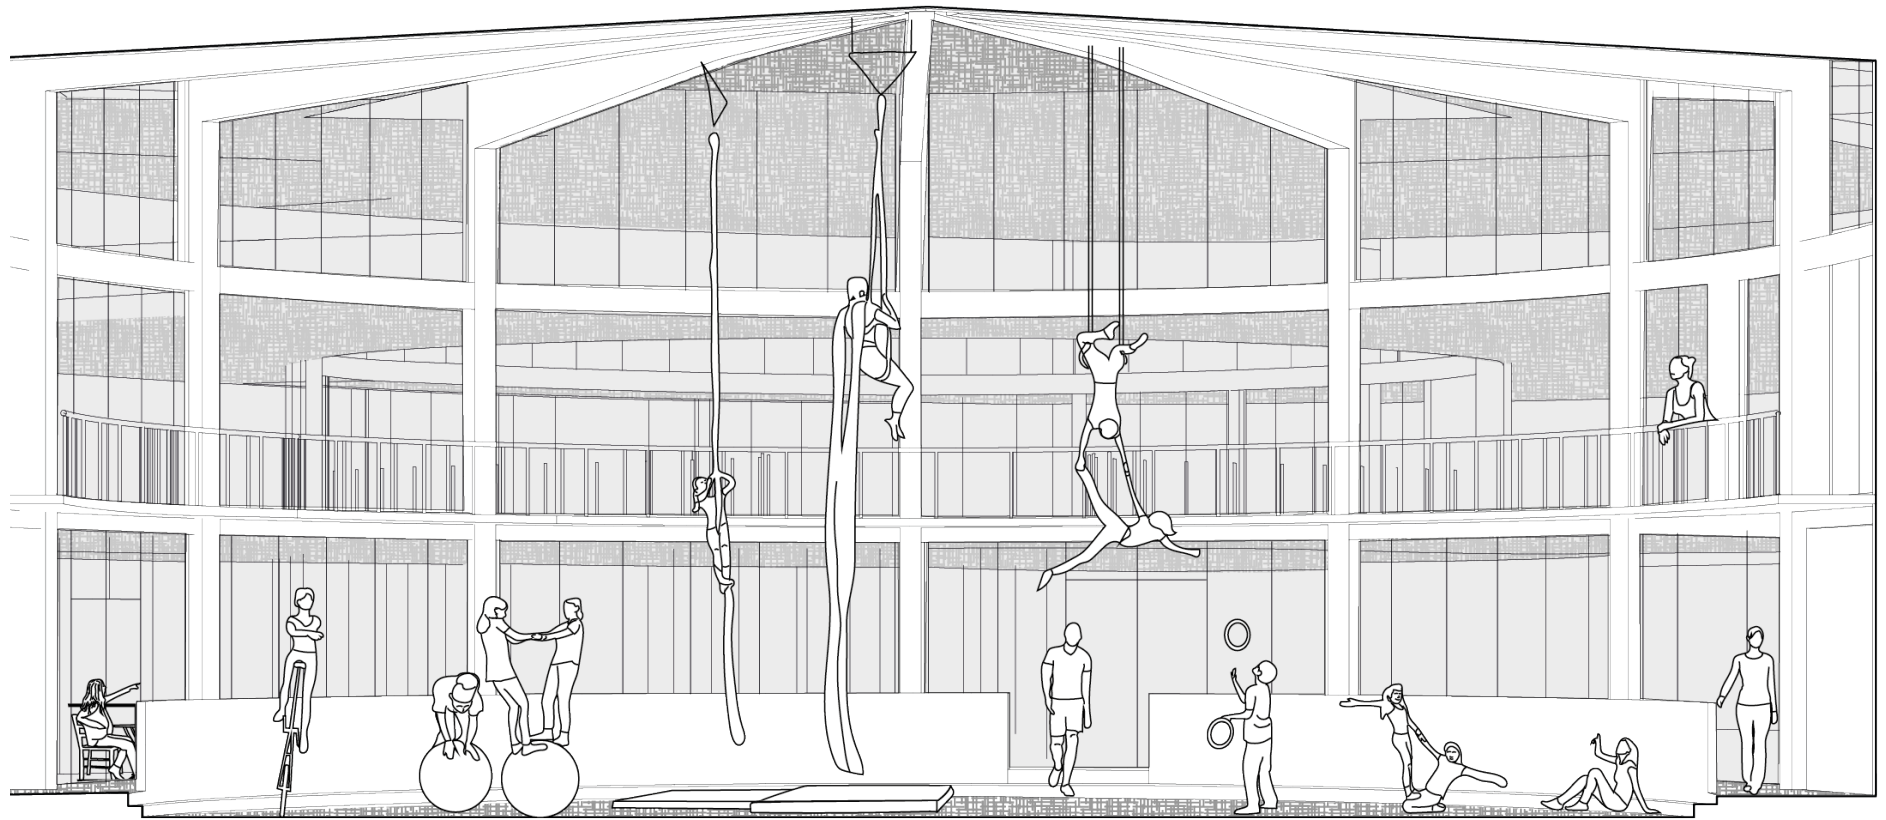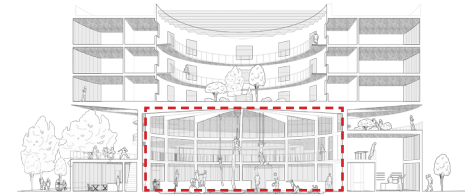

Design

