




RUST

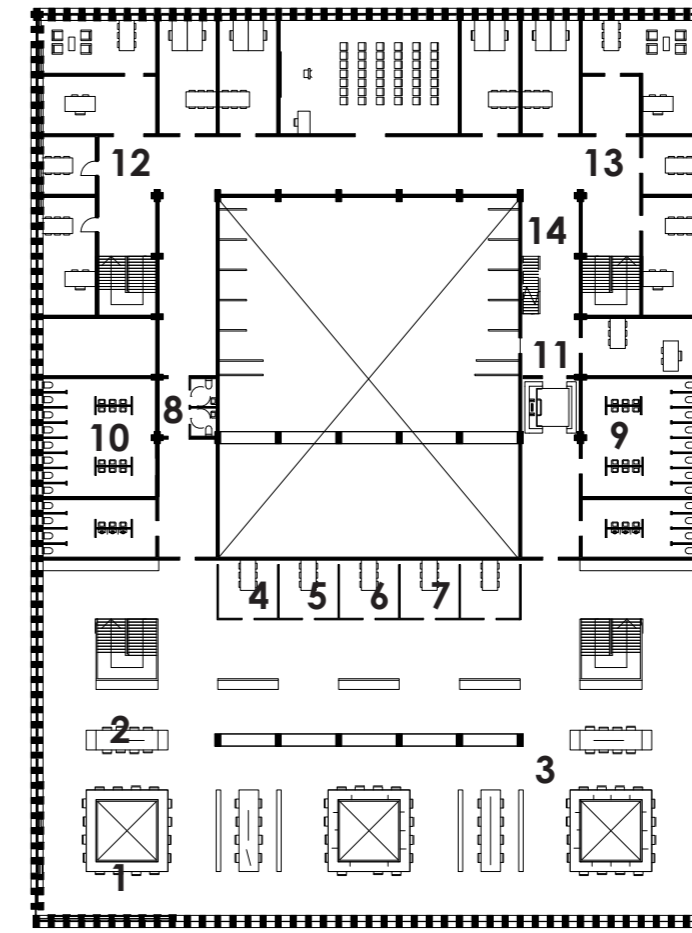


Overzicht initiatieven

1. Vrij studeren
2. Computerles
3. Bijles middagen
4. Belastingwinkel spreek-uur
5. Schuldhulp spreek-uur
6. Consultatiebureau inloop
7. Buurtadvocaat
8. Toiletten miva
9. Toiletten heren
10. Toiletten dames
11. Lift
12. Kleedkamers
13. Kantoren
14. Trap naar toneeltoren



REURING

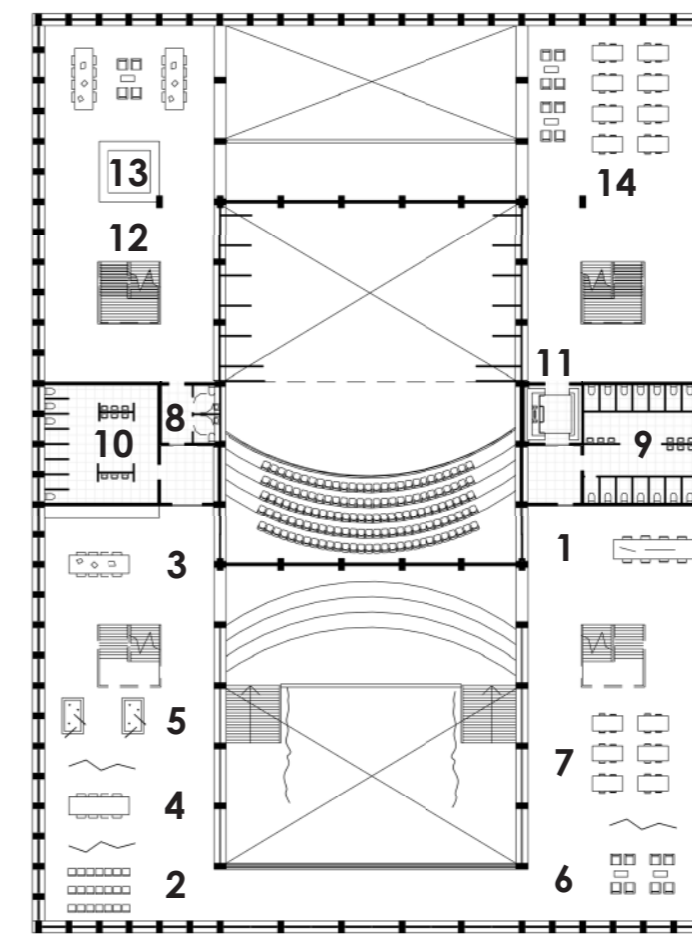


Overzicht initiatieven

1. Haken en Breien
2. Taalcafe Zuidwijk
3. Thee-avond en koffie-ochtend
4. Kinderknutselclub
5. Poolbiljart vrije inloop
6. Vrije hangplek
7. Bingo, klaverjassen en sjoelen
8. Toiletten miva
9. Toiletten dames
10. Toiletten heren
11. Lift
12. Artiestenfoyer
13. Brasserie foyer
14. Kantine kantoorpersoneel



RUIS

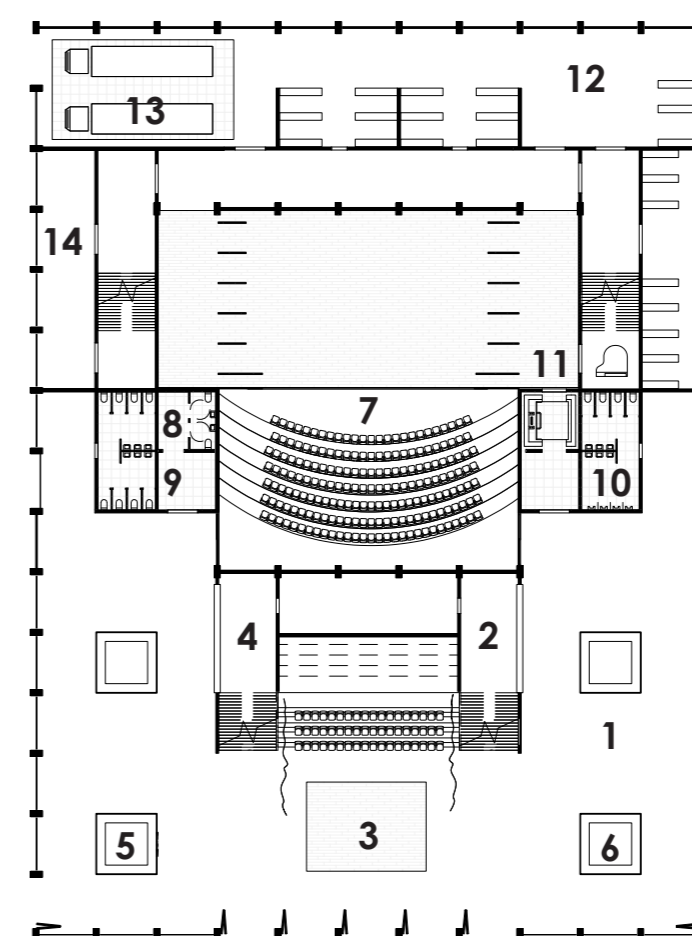

Overzicht initiatieven


1. Inloopcafe
2. Wijkkeuken
3. Wandelvoetbal
Theaterschool
Zangkoor
Schoolmusical
Gardarobe
4. Service & ontvangst
5. Koffiecorner en to go
6. Theaterzaal los programma
7. Theaterzaal los programma
8. Toiletten dames
9. Toiletten miva
10. Toiletten heren
11. Berging vleugel
12. Berging en logistiek
13. Laadplatform expeditie
14. Artiesteningang



IMPACT

ZUIDWIJKER PLEINHUIS

DANSEN - DRINKEN - CHILLEN - BILJARTEN - STUDEREN - BREIEN - WERKEN - SPELEN - ZINGEN

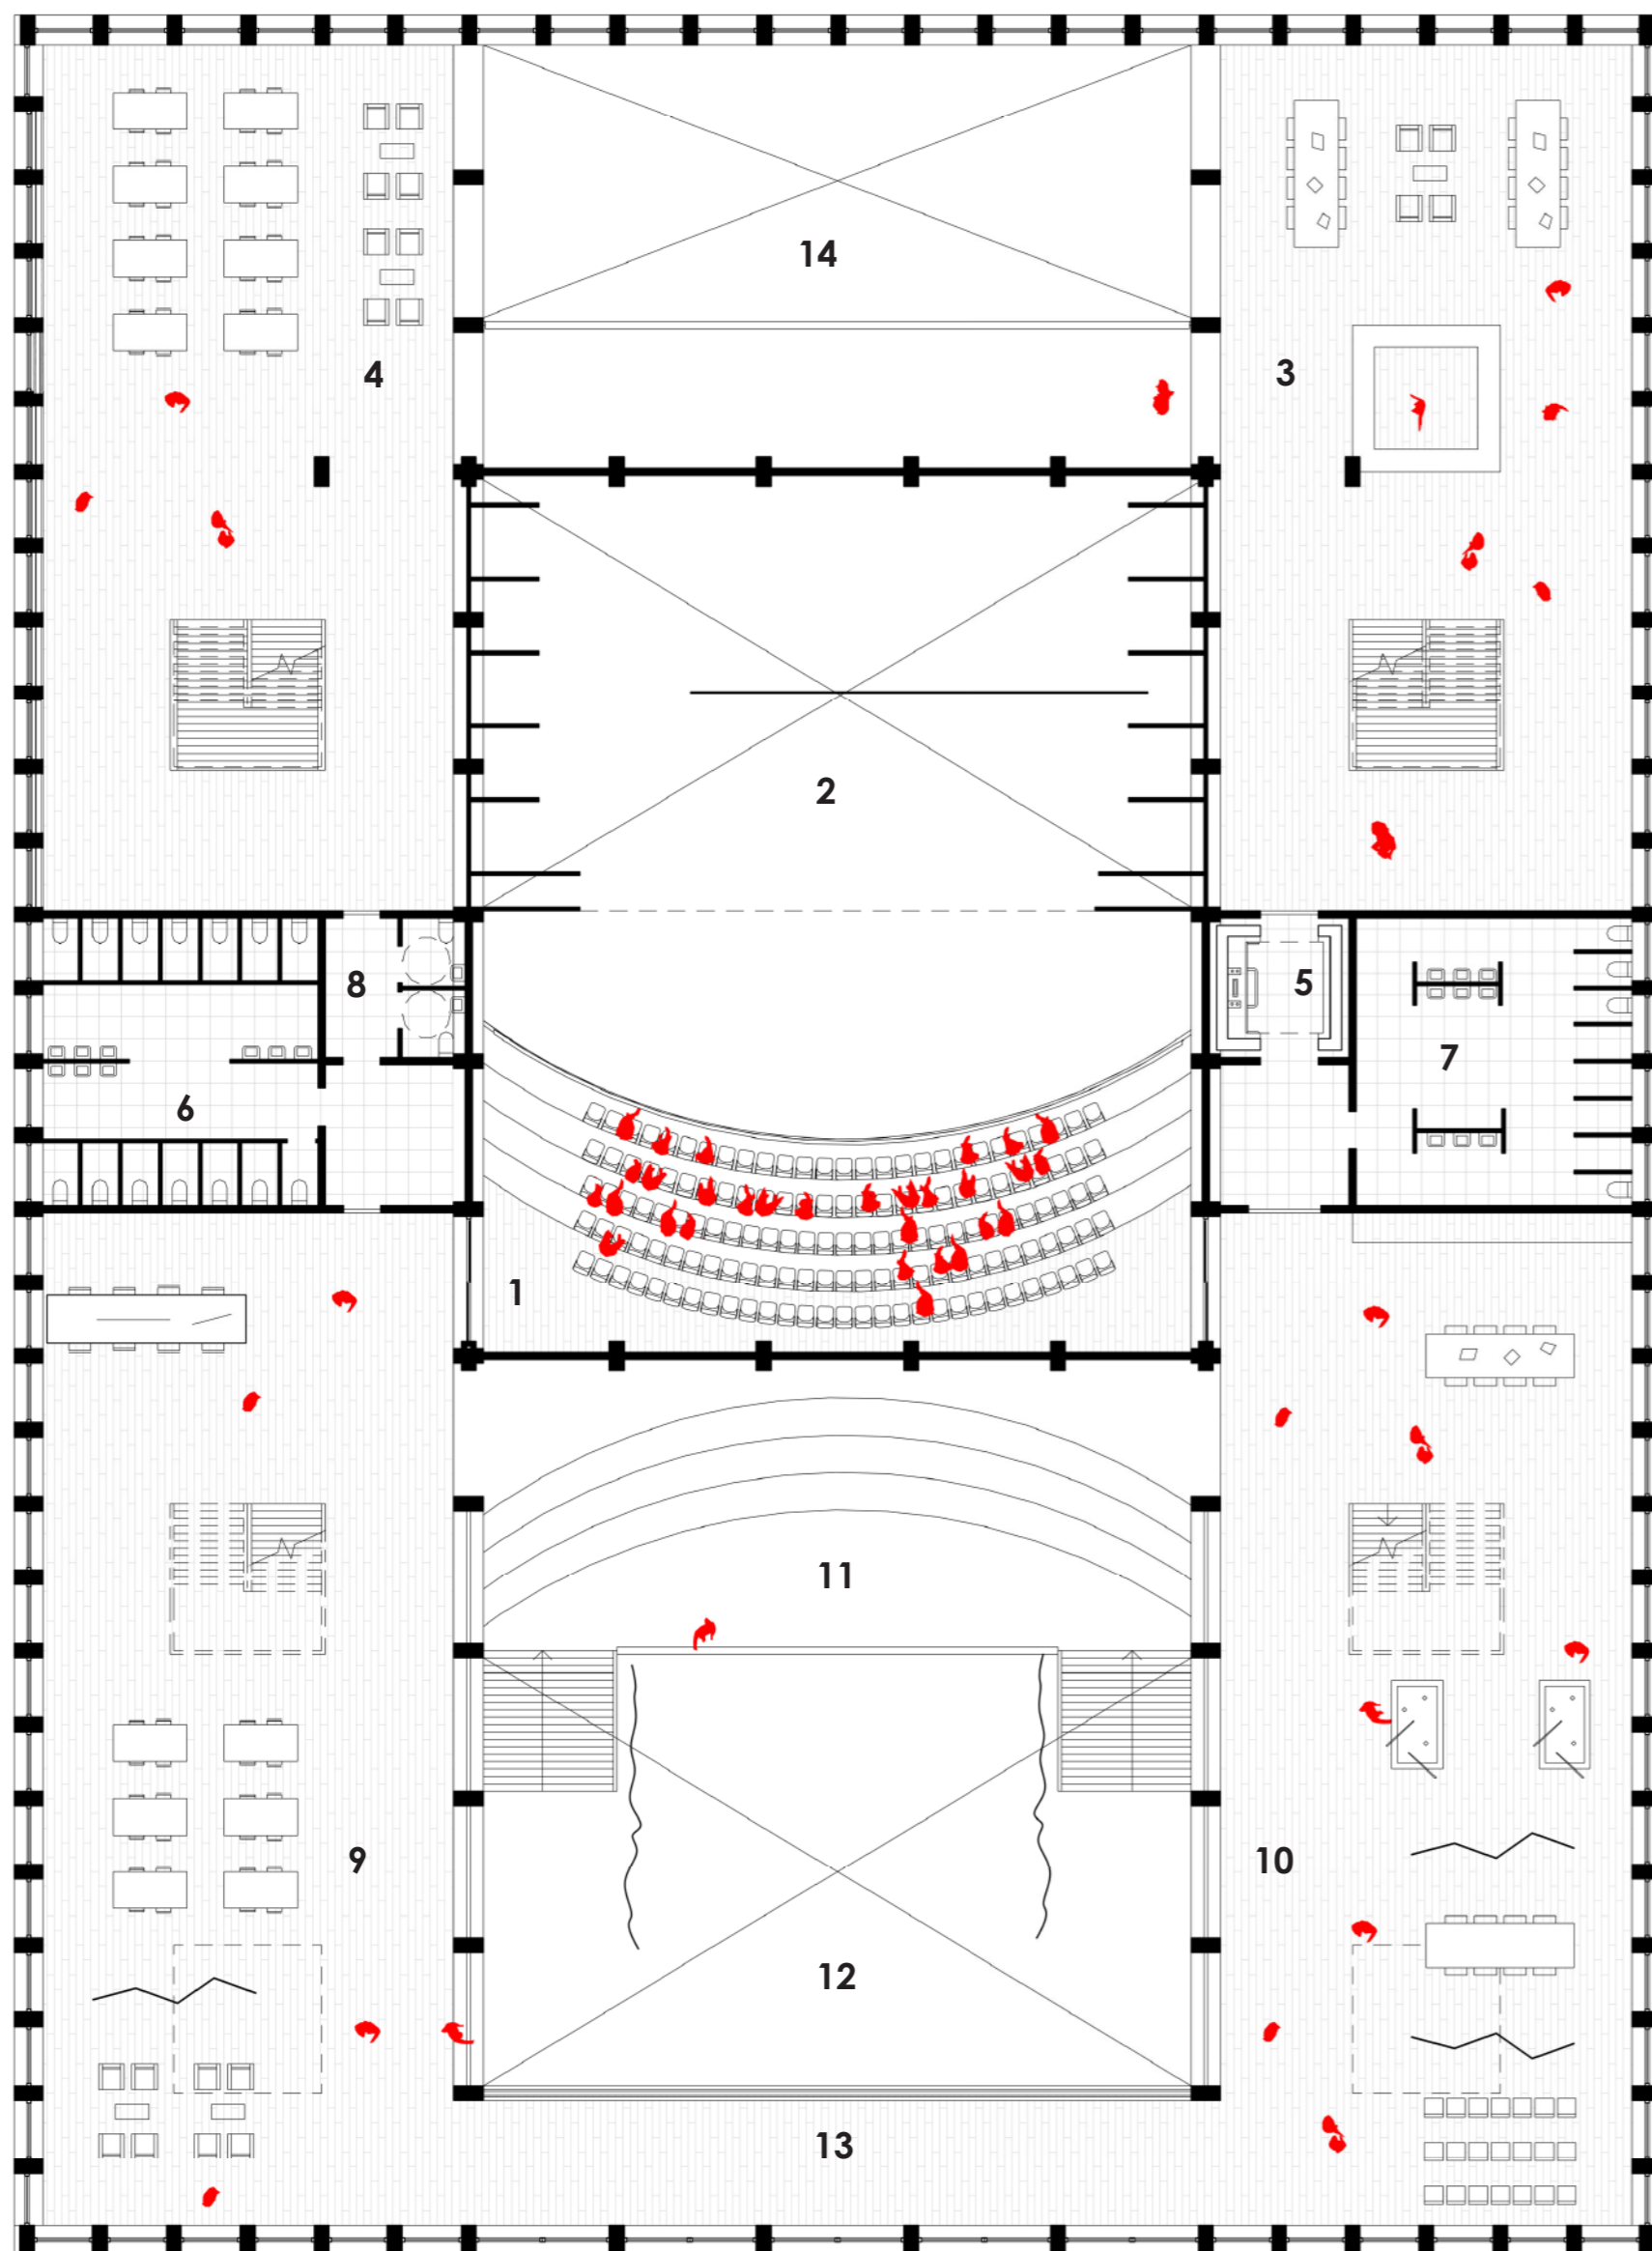


Plattegrond 1e verdieping - REURING

schaal 1 : 200

Legenda

- | | |
|--------------------------------|--------------------------------------|
| 1. Balkon - rij 9 t/m 14 | 8. Toiletten miva |
| 2. Speelveld grote zaal - vide | 9. Balkon links - groepen en klassen |
| 3. Artiestenfoyer en brasserie | 10. Balkon rechts - sociaal |
| 4. Kantine kantoorpersoneel | 11. Overloop |
| 5. Lift | 12. Speelveld kleine zaal - vide |
| 6. Vrouwentoiletten | 13. Brug en skyfold |
| 7. Mannentoiletten | 14. Vide logistiek |

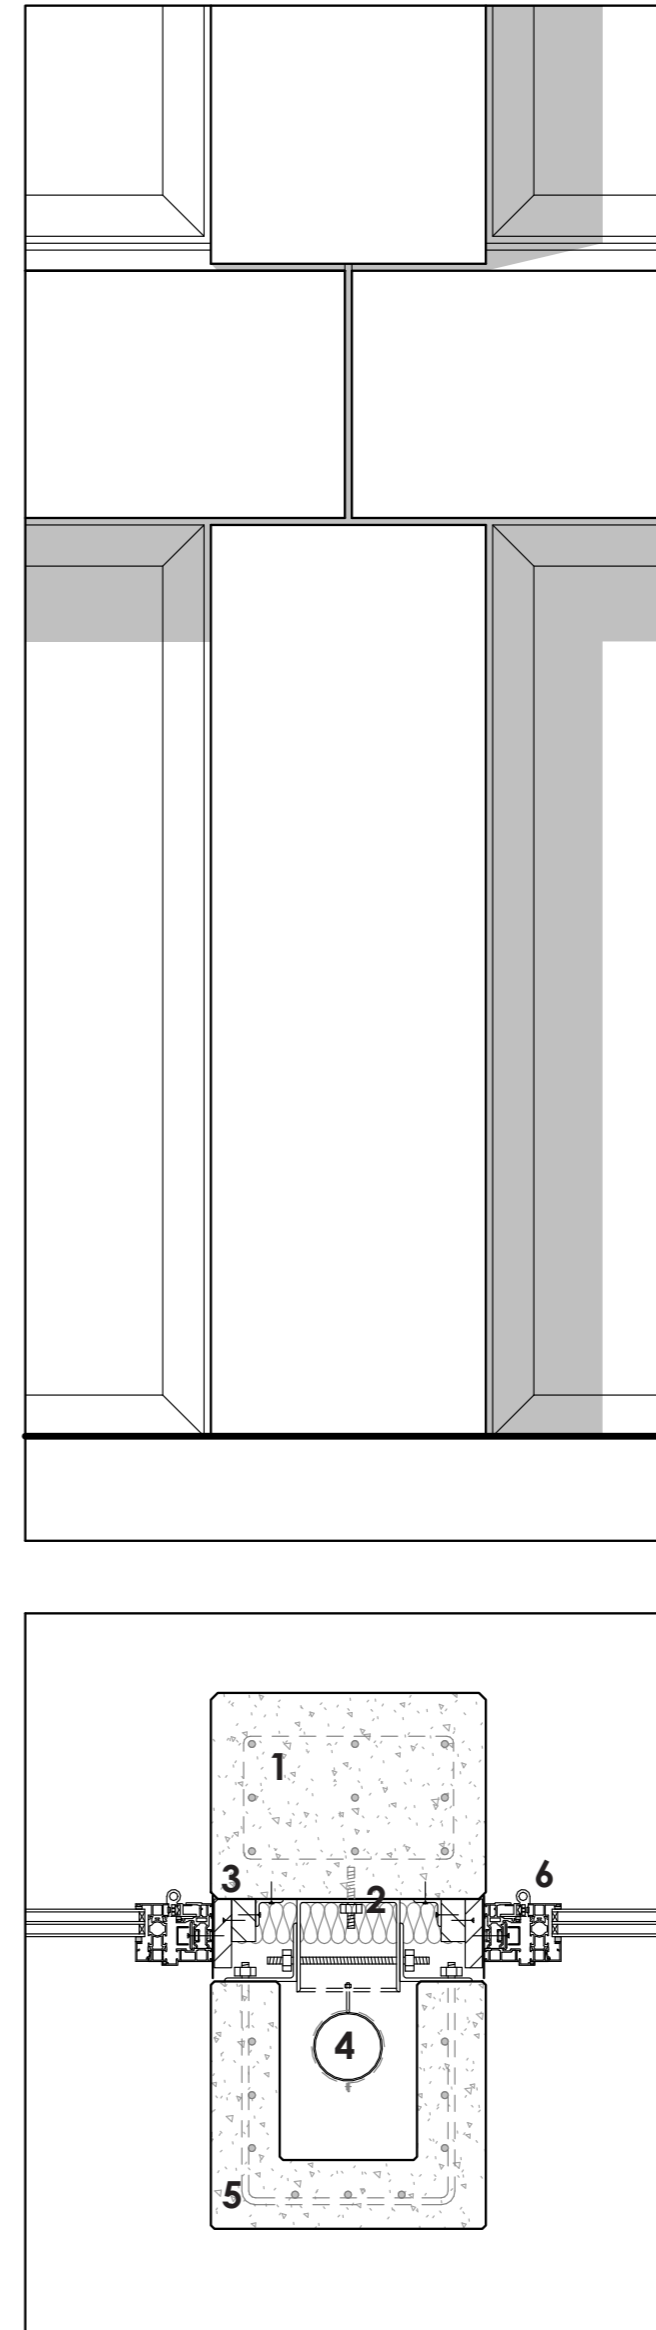

Detailering gevel

schaal 1 : 10

Legenda

- | | |
|------------------------------|--|
| 1. Betonnen kolom | 11. Klinkers op smeervloer (als buiten) |
| 2. Koker bevestigingsprofiel | 12. Gewapende betonligger |
| 3. Stelkozijn en spouwlat | 13. Koker bevestigingsprofiel |
| 4. Hemelwaterafvoer | 14. Vrijdragende betonvloer op L-profiel |
| 5. Prefab betonnen penant | 15. Stelkozijn en spouwlat |
| 6. Aluminium vouw wand | 16. Prefab betonnen penant |
| 7. Funderingsbalk | 17. Aluminium kozijn |
| 8. Betonvloer, geïsoleerd | 18. Tegelvloer vloerafwerking |
| 9. Verholten lijngoot | 19. Verlaagd gipsplaten plafond |
| 10. Aluminium vouw wand | |

