




Gezamenlijk woonhuis

Esmee van Beekhuizen
15-12-2021


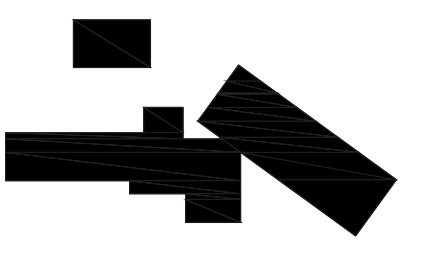


Locatie: Teesinklandweg 150, Boekelo
Hein Salomonson 1954-56

Een gezamenlijk woonhuis waarin contact en verbinding de leidende draad is voor het leven van de twee families

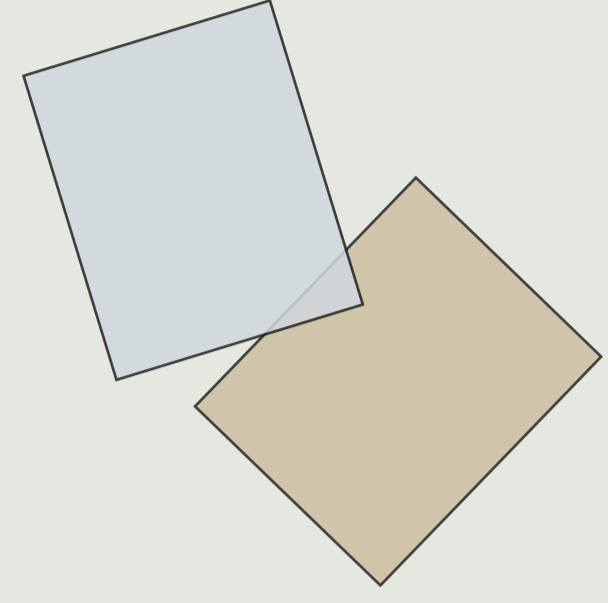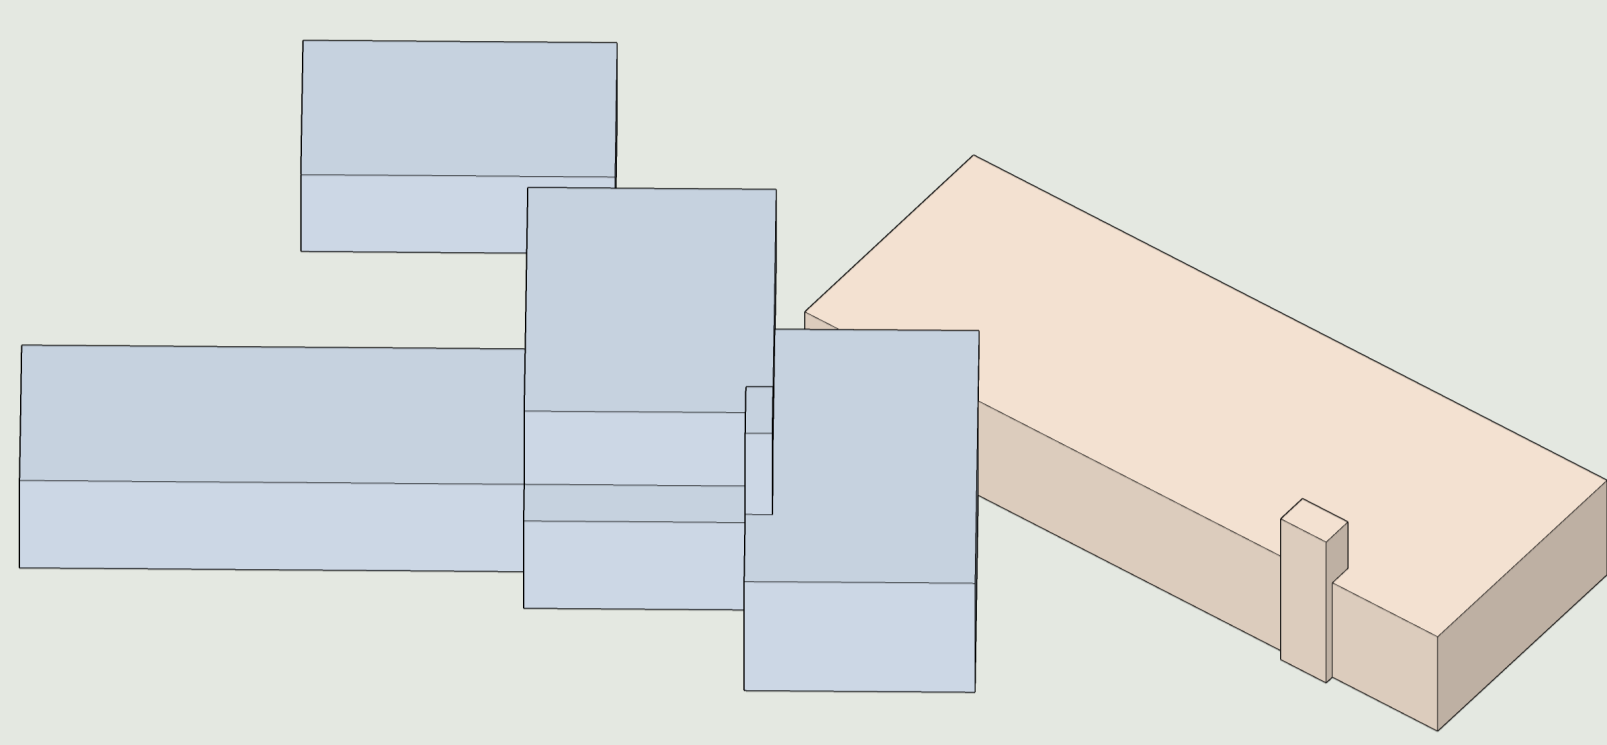


CONTACT & VERBINDEN

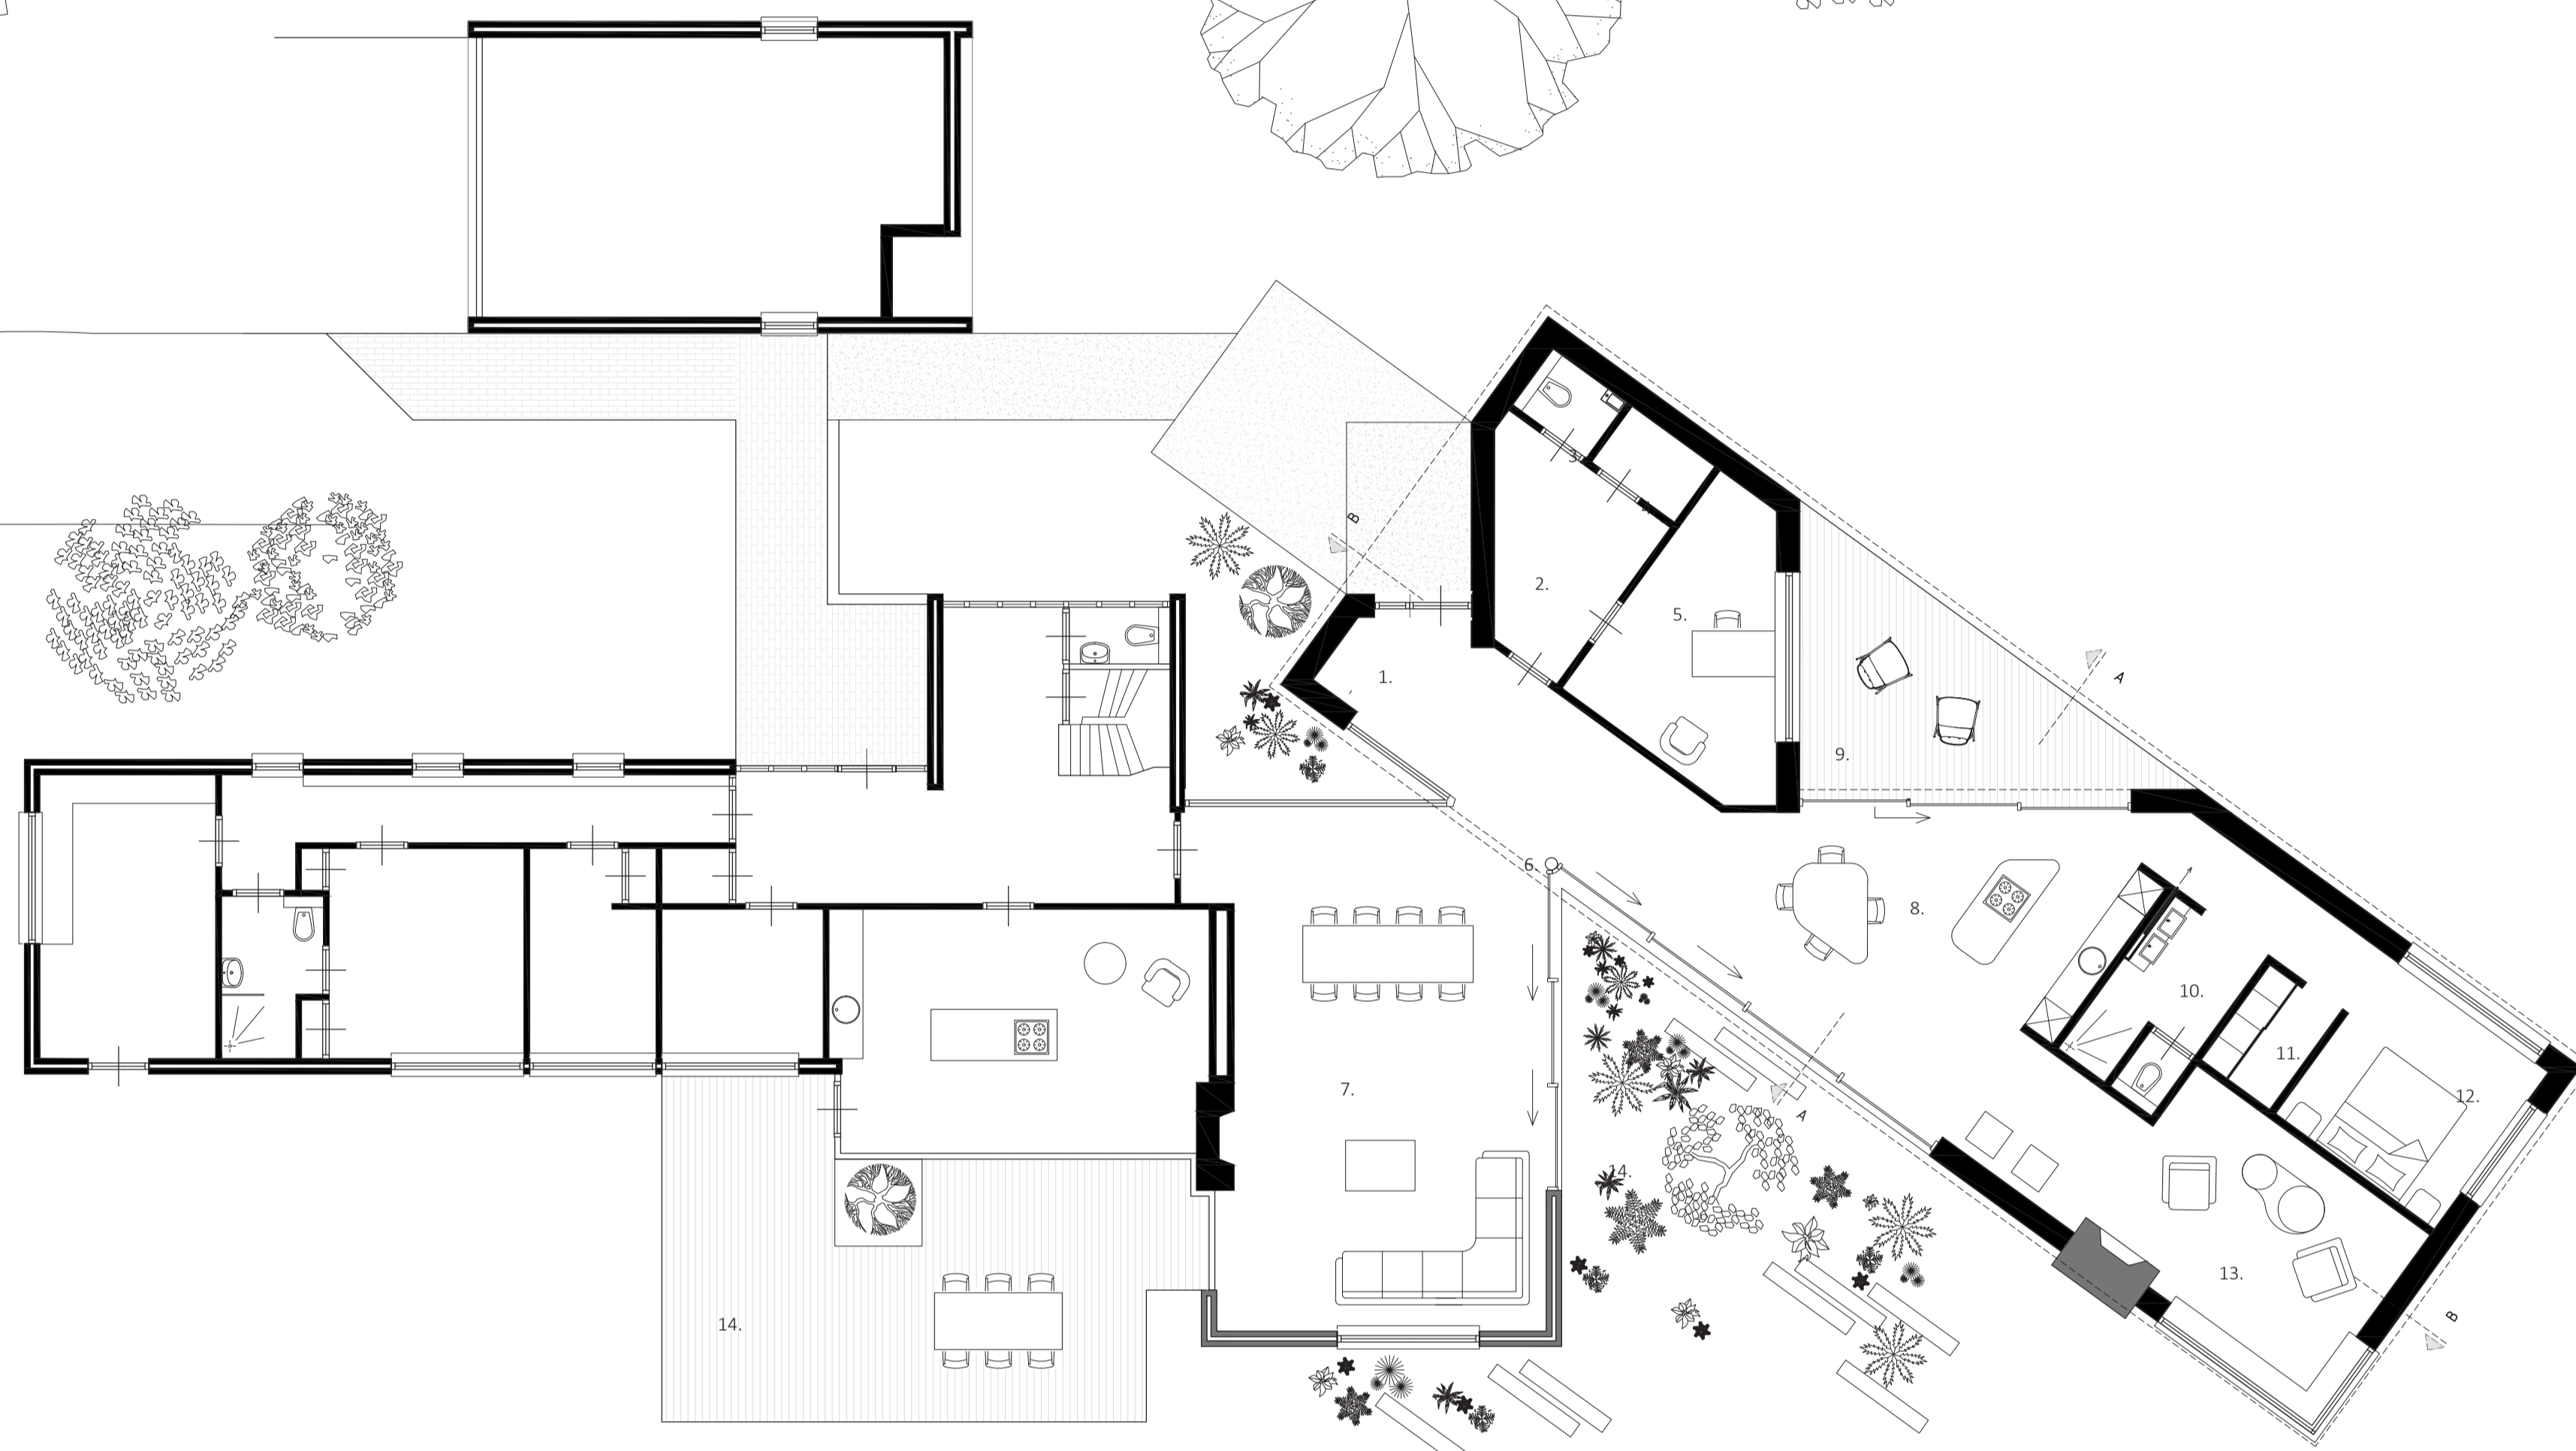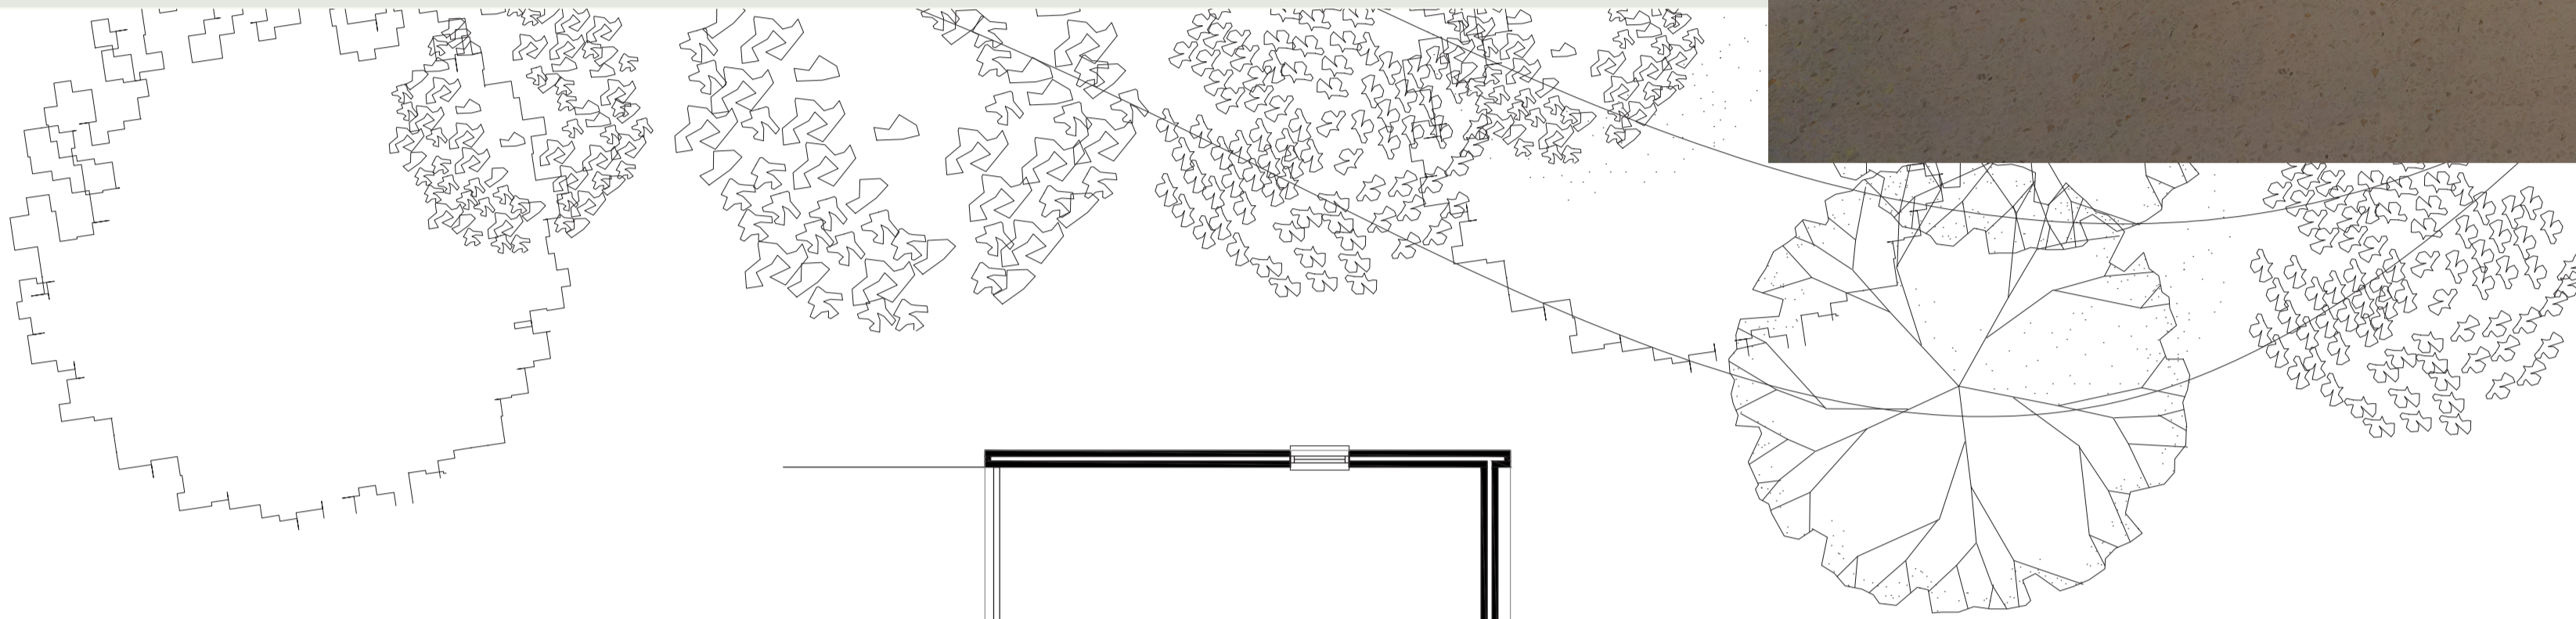

1. Entree
2. Hal
3. Toilet
4. Berging
5. Kantoor
6. Verbinding
7. Woonkamer familie
8. Keuken
9. Patio
10. Badkamer
11. Inloopkast
12. Slaapkamer
13. Zitkamer
14. Buitenruimte
15. Terras familie


Plattegrond schaal 1:100

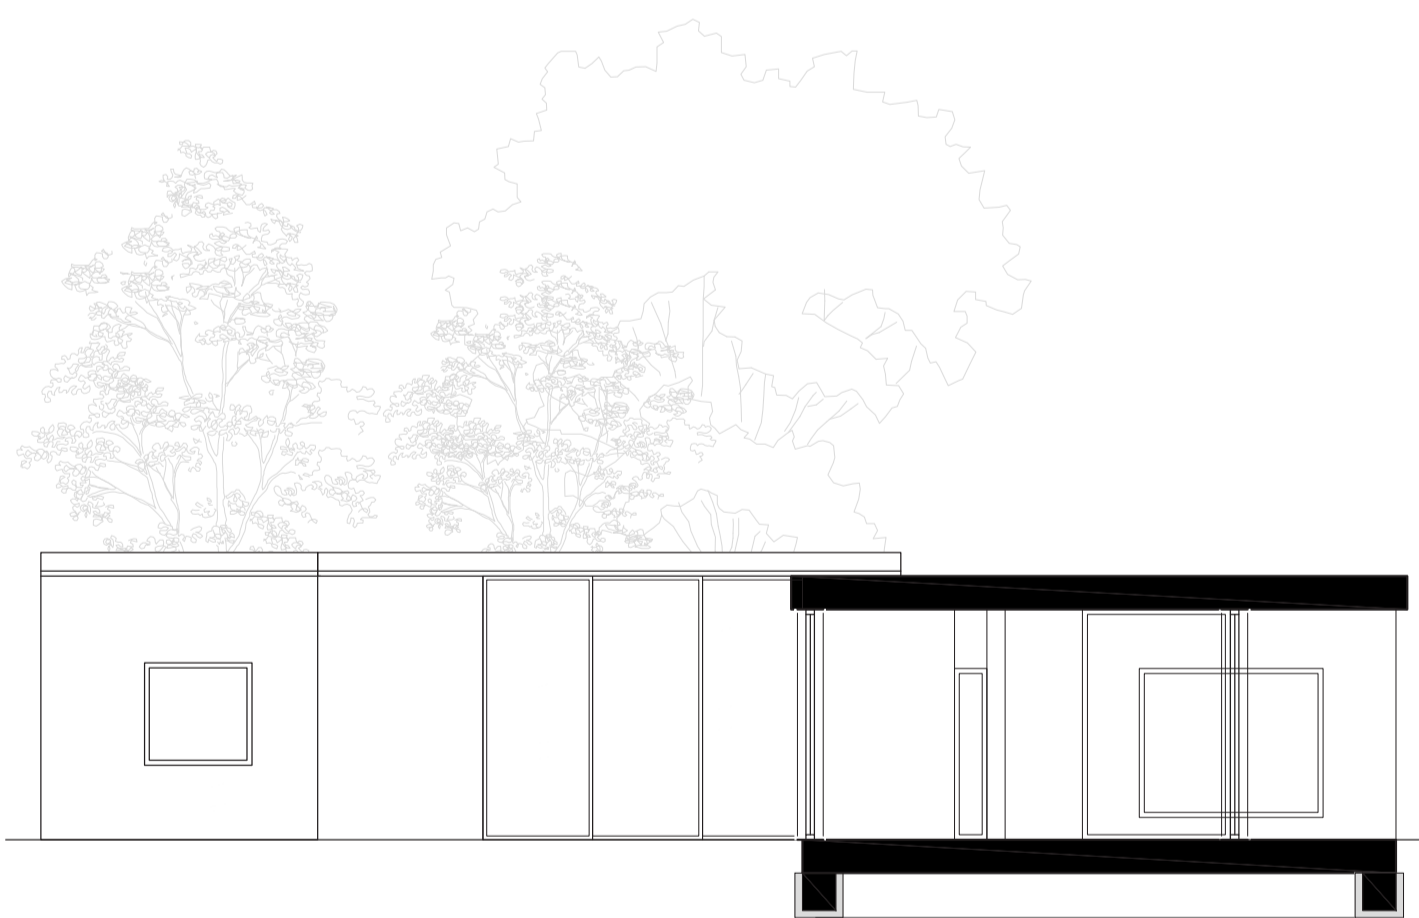

Doorsnede AA



Doorsnede BB

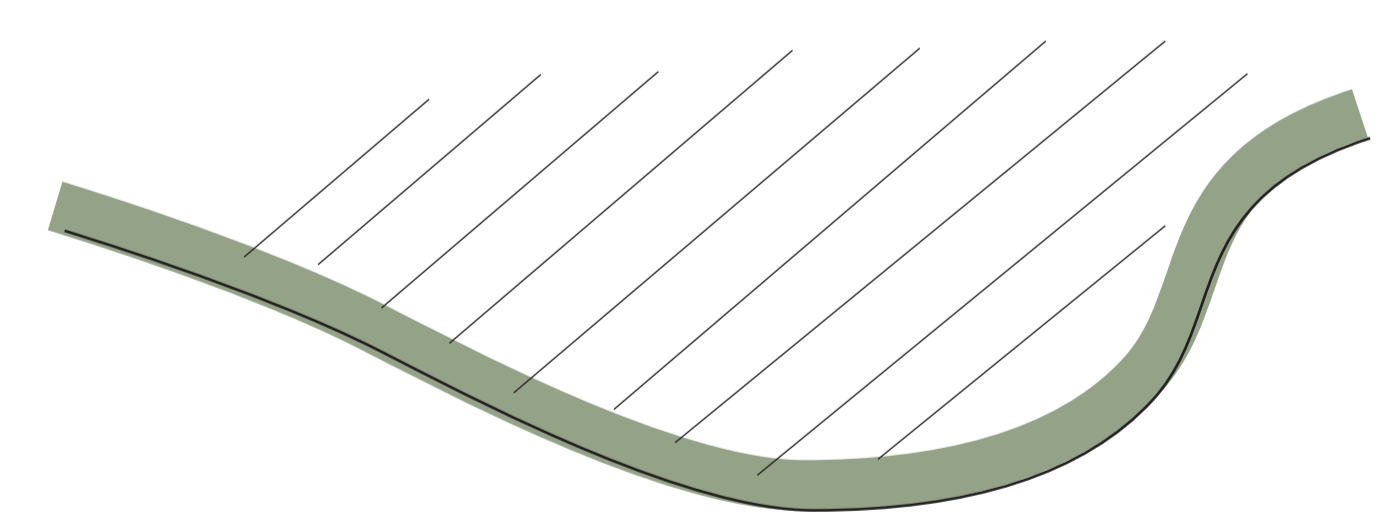

Gevelaanzicht zuid



Gevelaanzicht noord oost



Gevelaanzicht noord west

