




Bouwblok

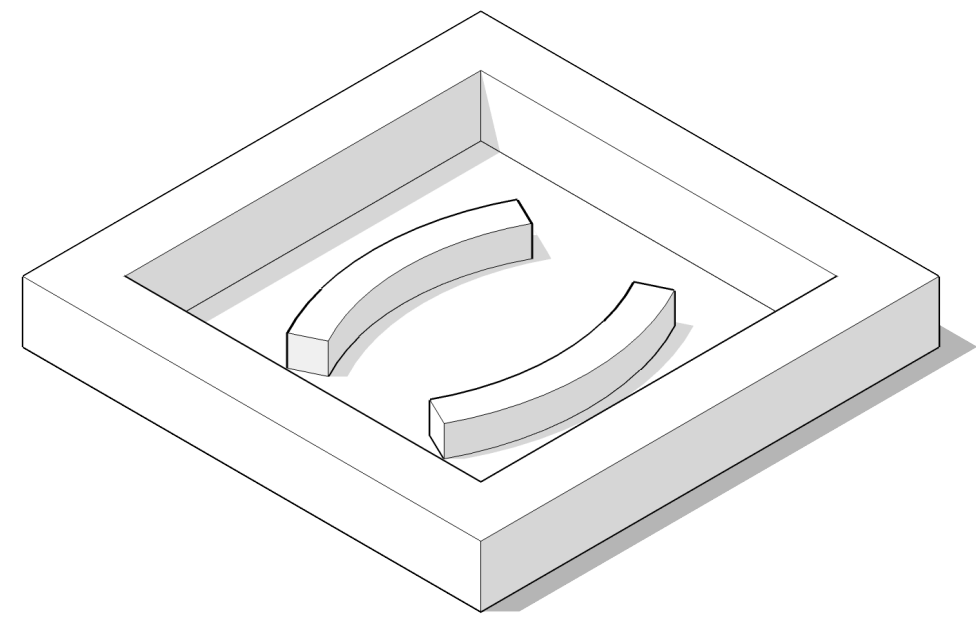


Superblok

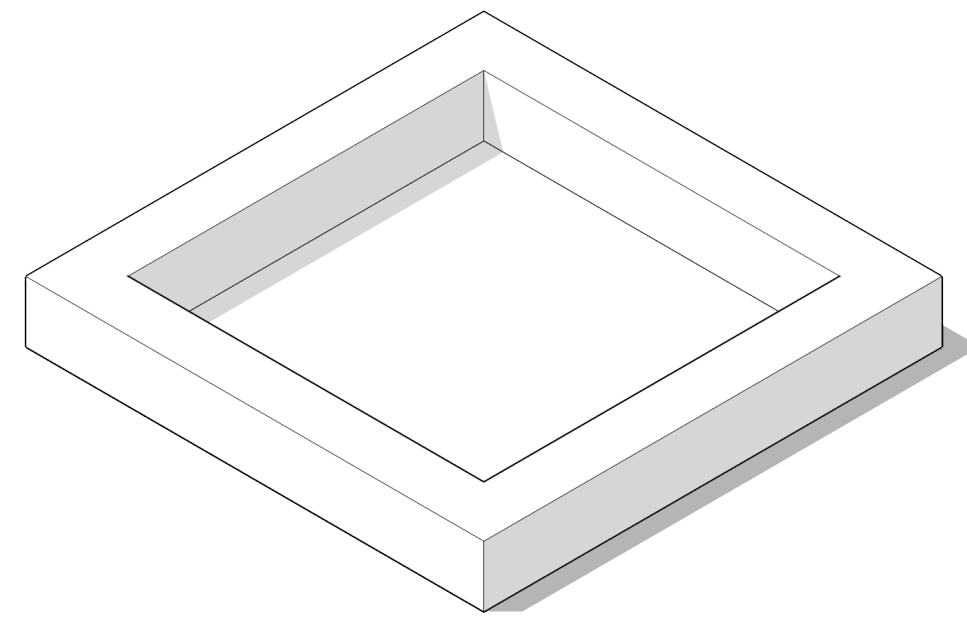


Gesloten

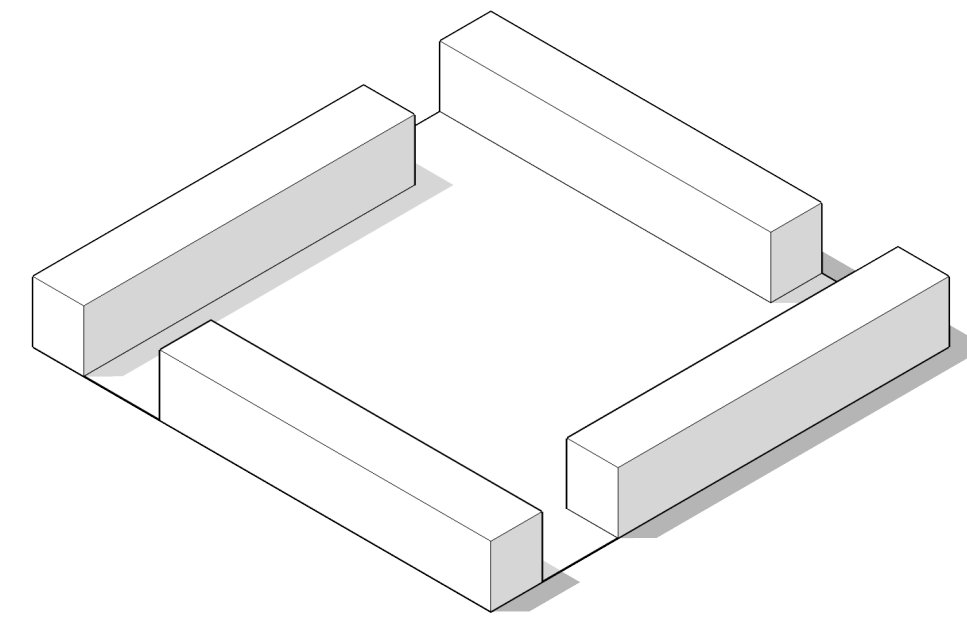


Half open

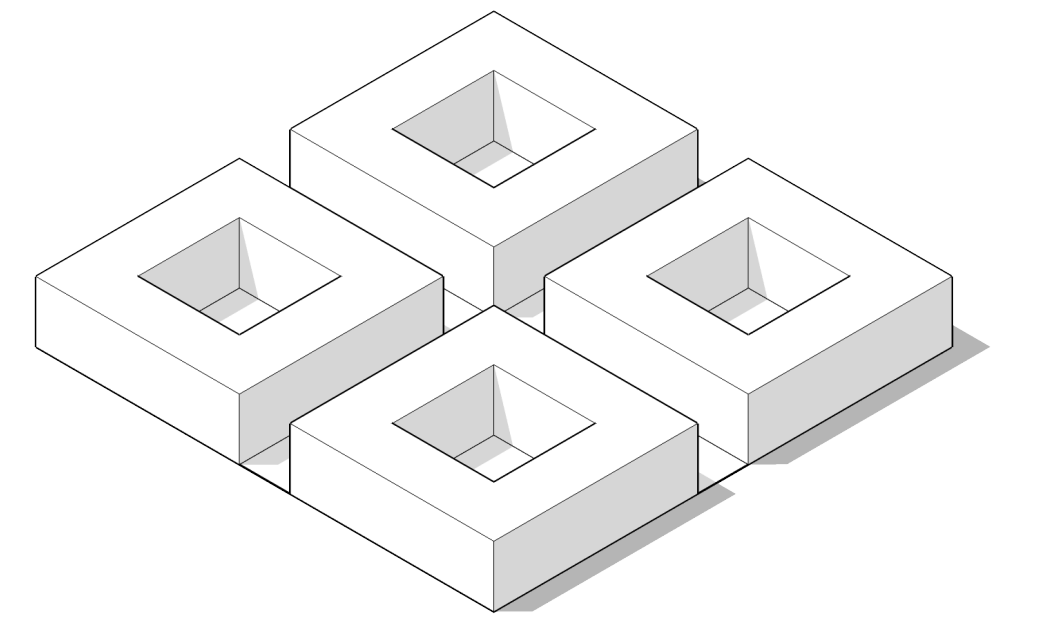


Hof

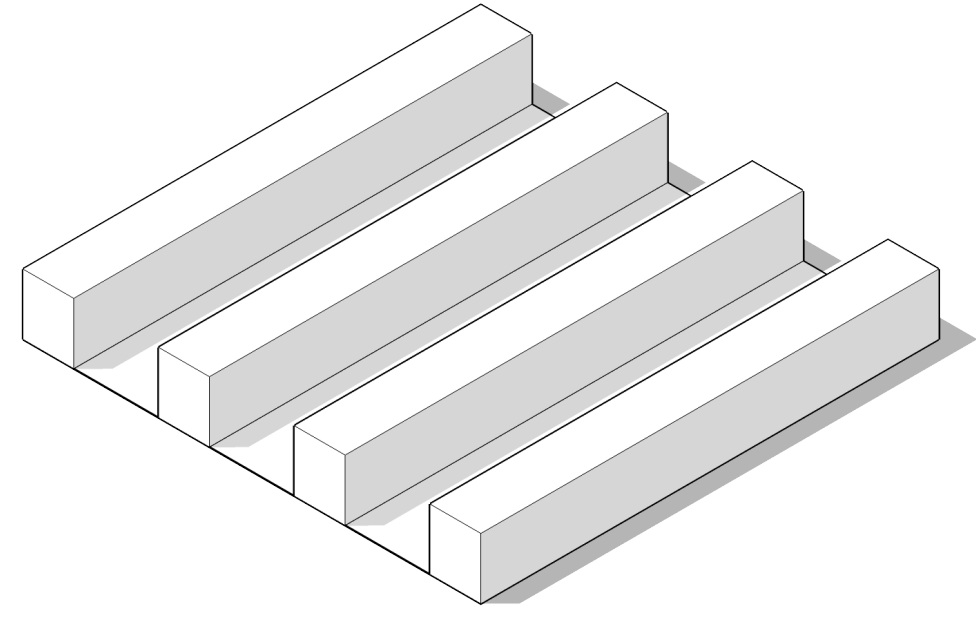


Stroken

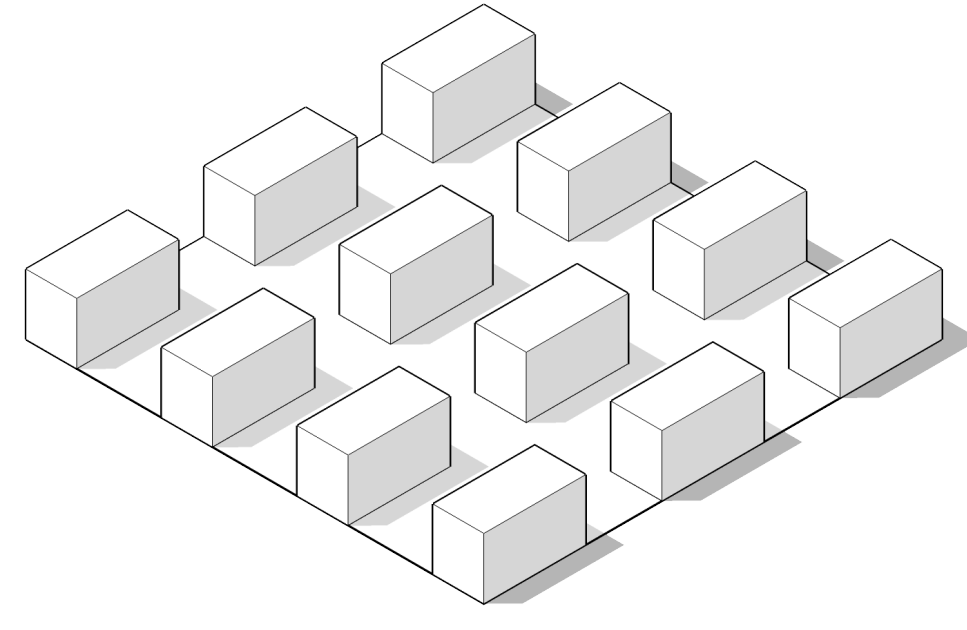

Stempel

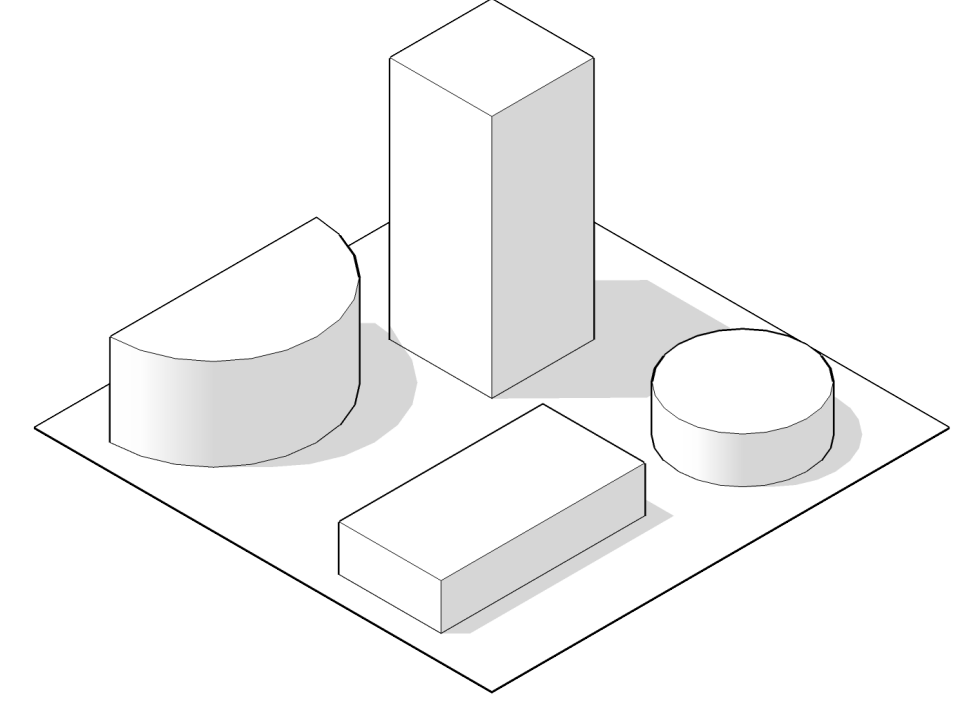


Campus

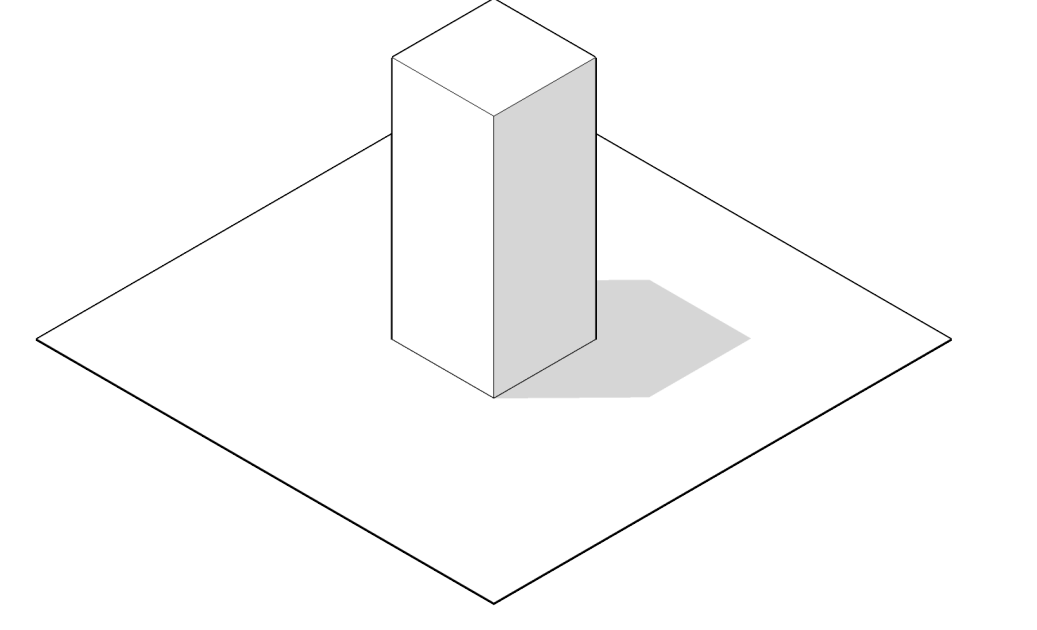


Object


Ontsluiting

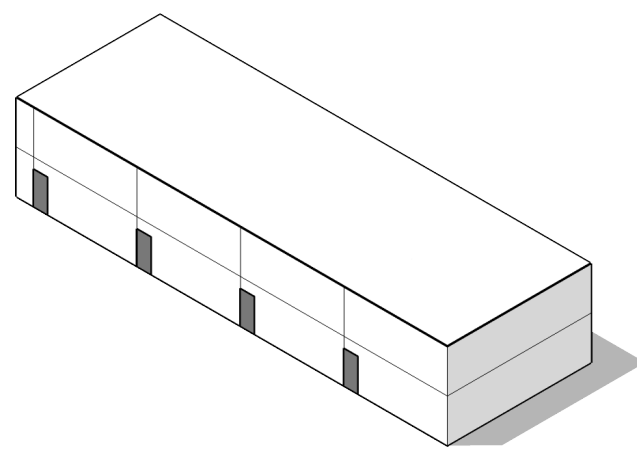


Grondgebonden

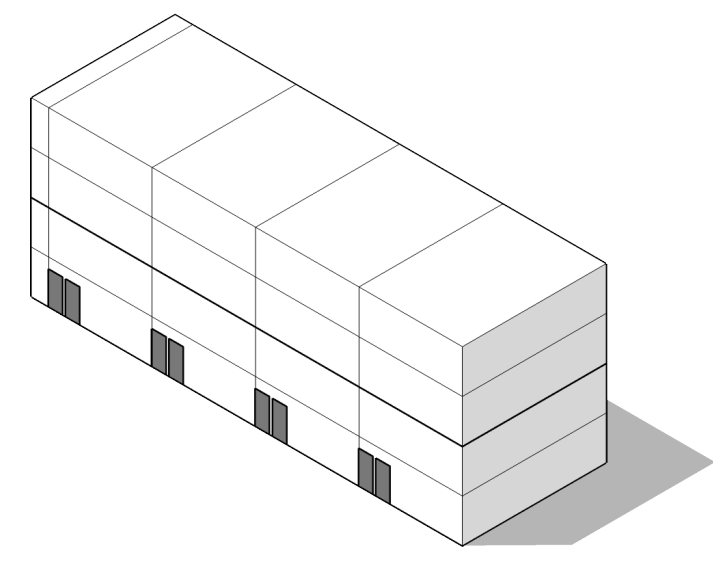


Beneden boven

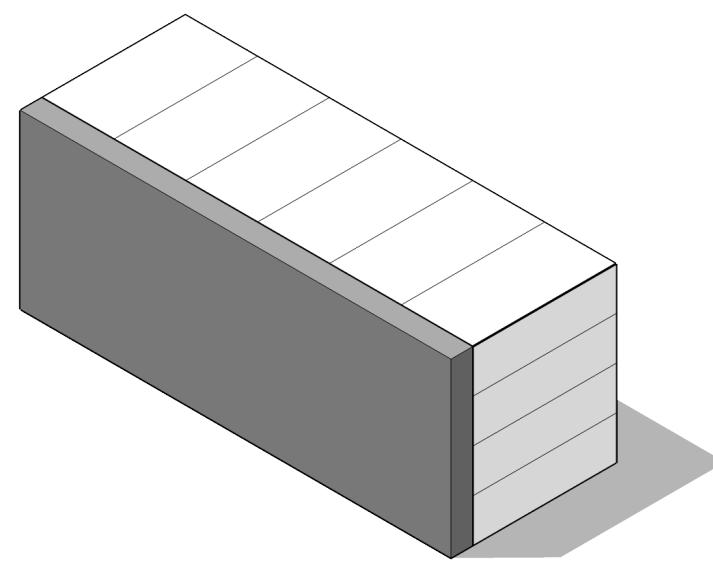


Galerij

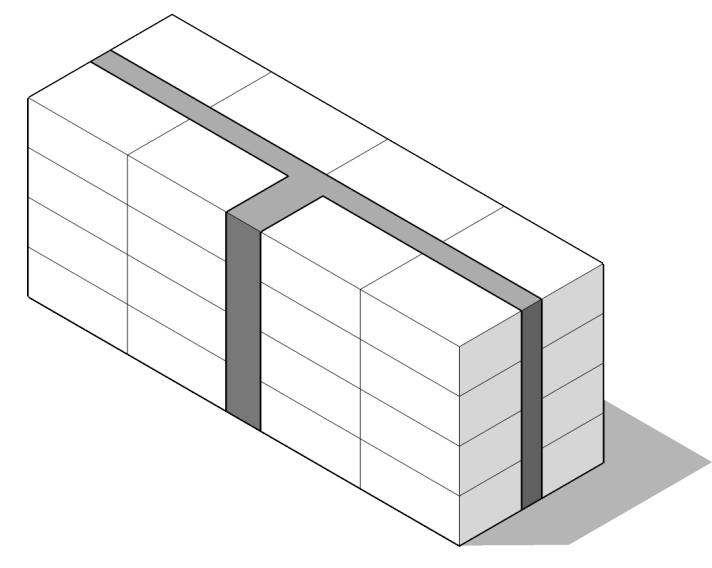

Coridor

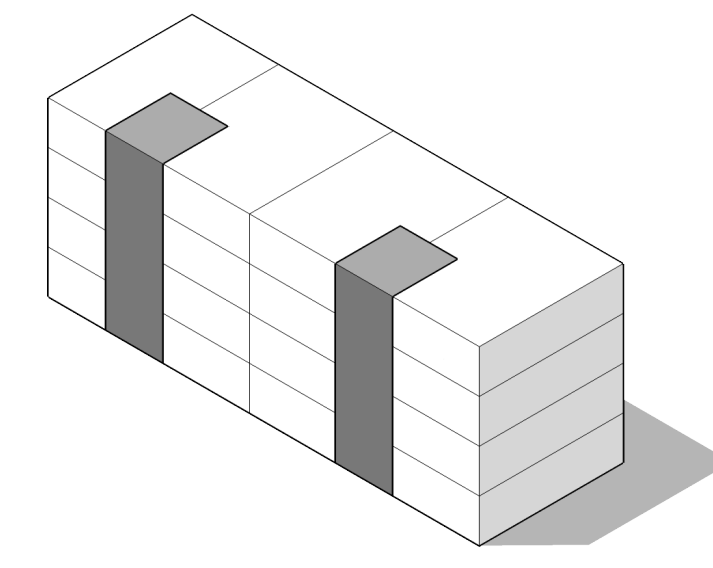


Portiek

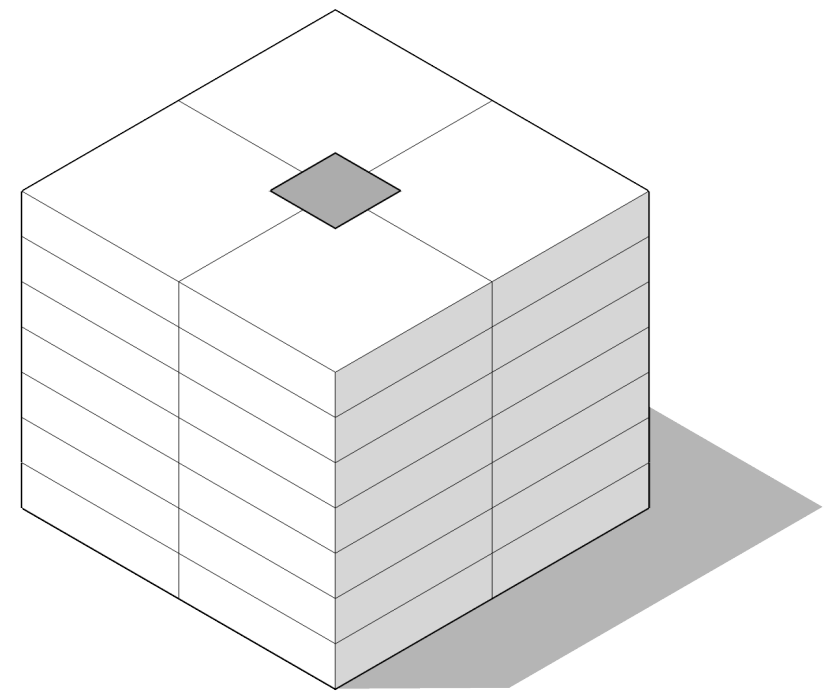


Schacht


Architectonische geleding

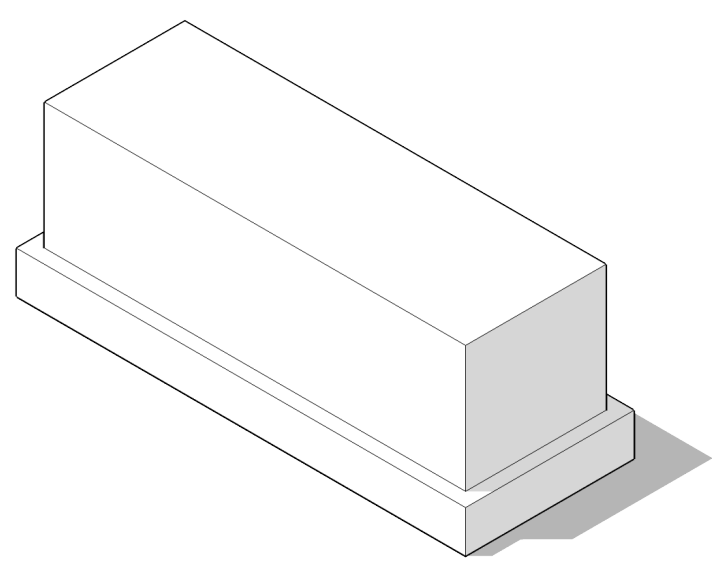


Plint

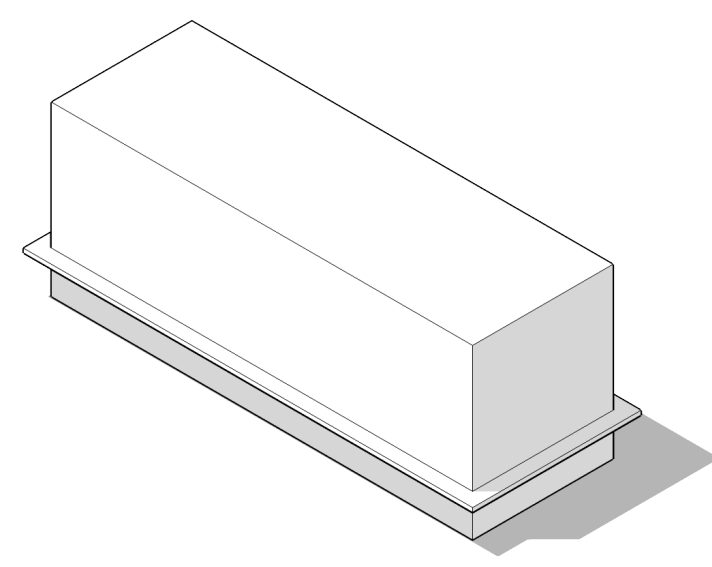


Luifel

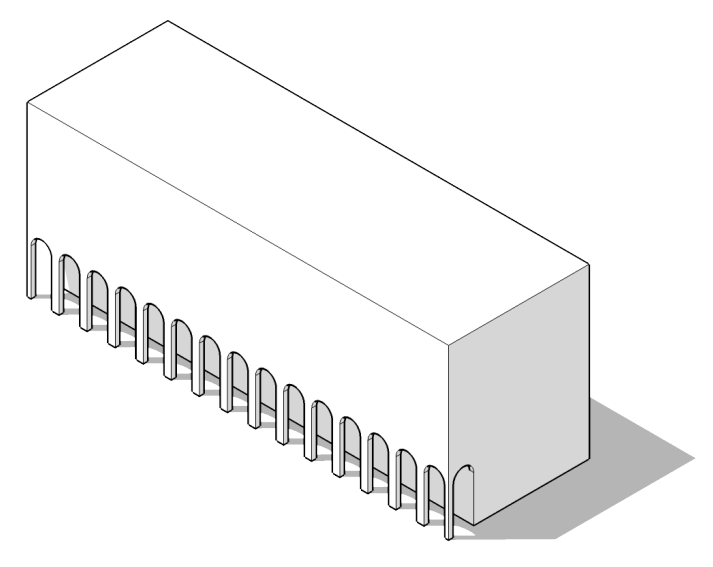


Collonade

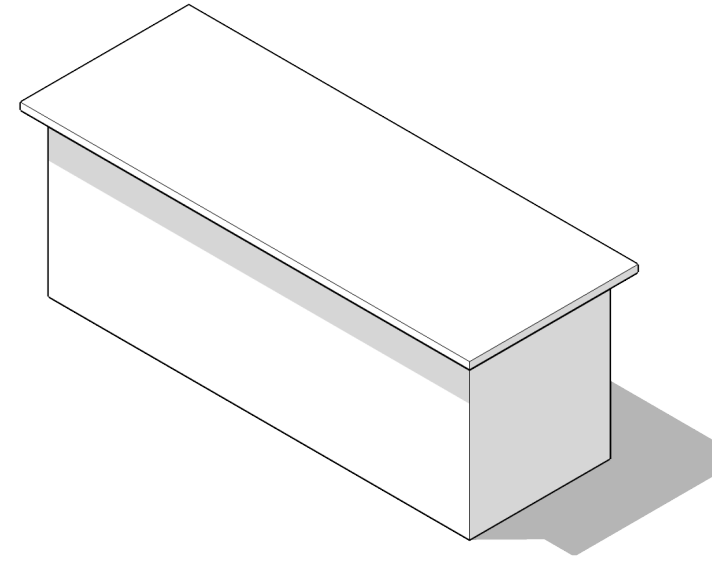


Dakrand

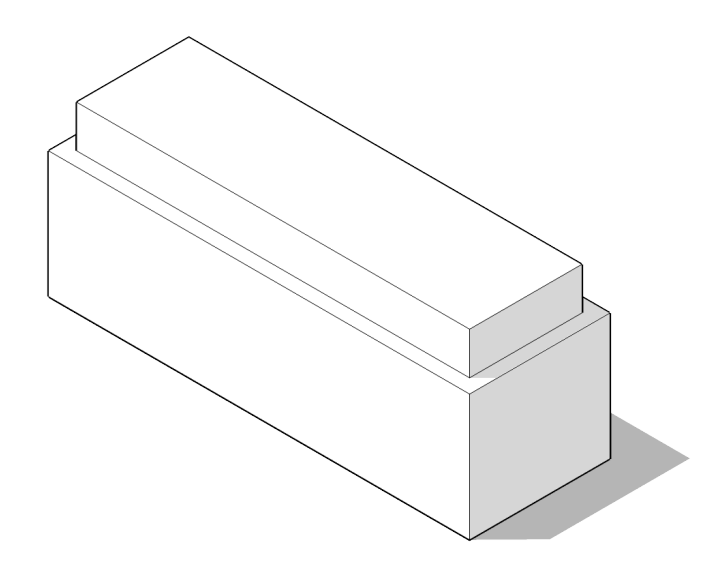


Set-back

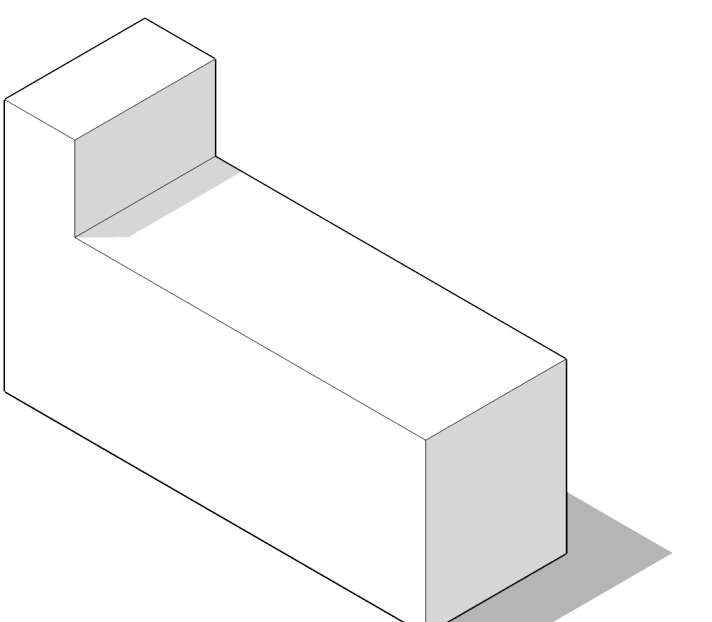


Hoogteaccent

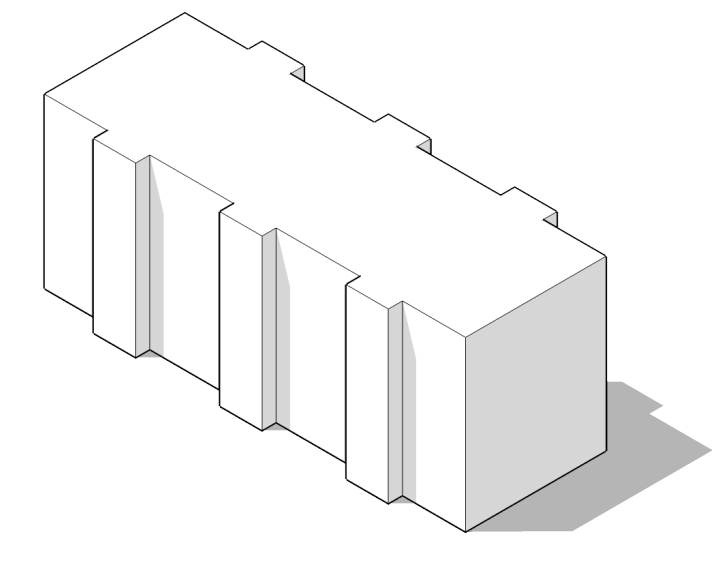


Entree accent

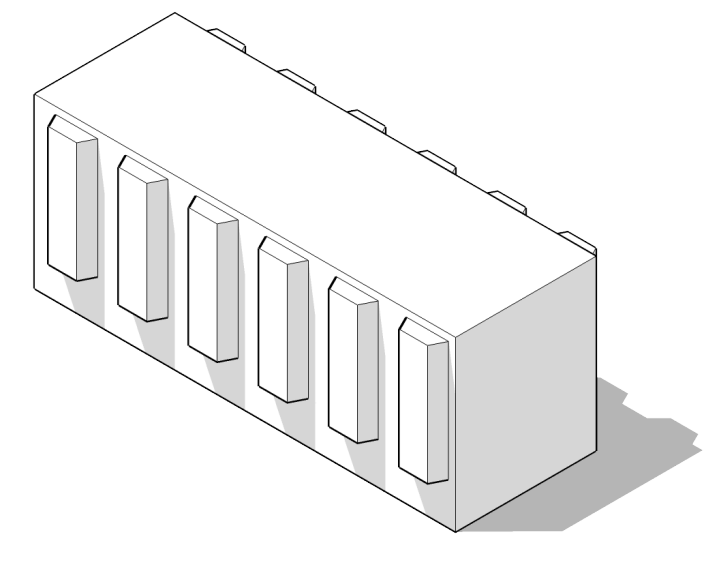


Erker

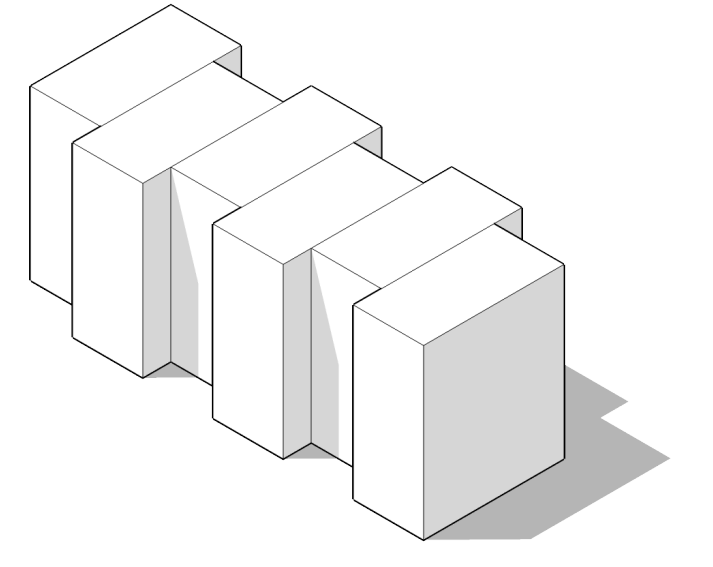


Parcelering

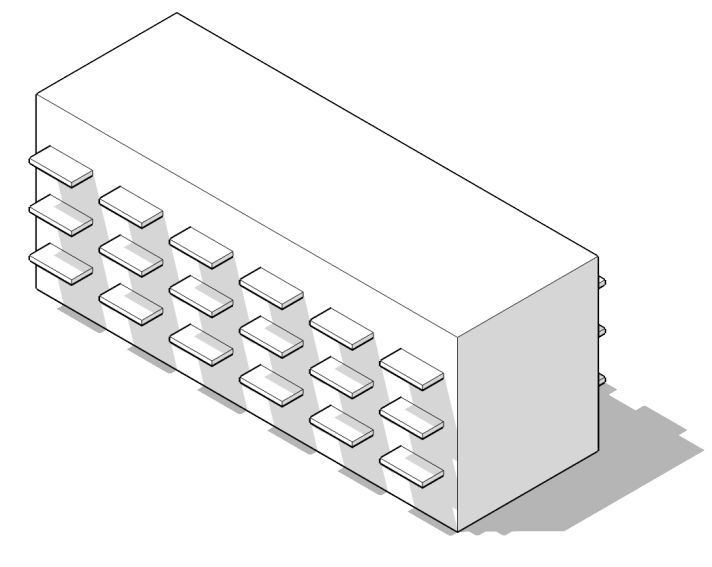

Balkon

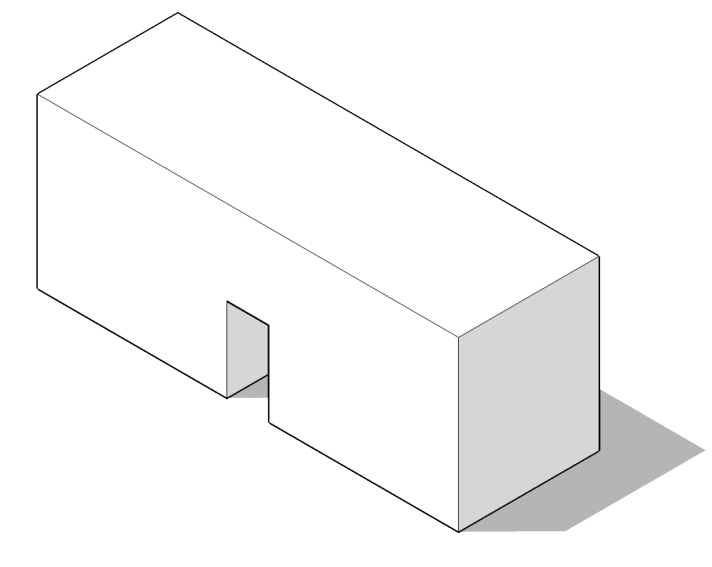


Poort

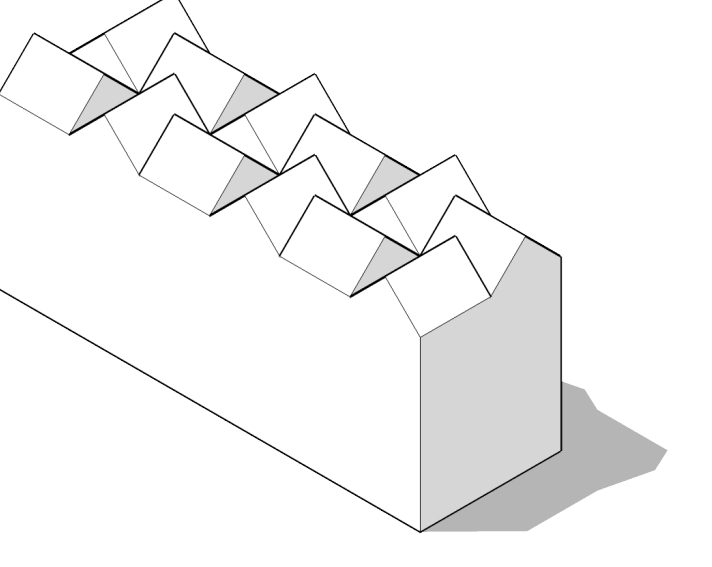


Dak


Plattegrond

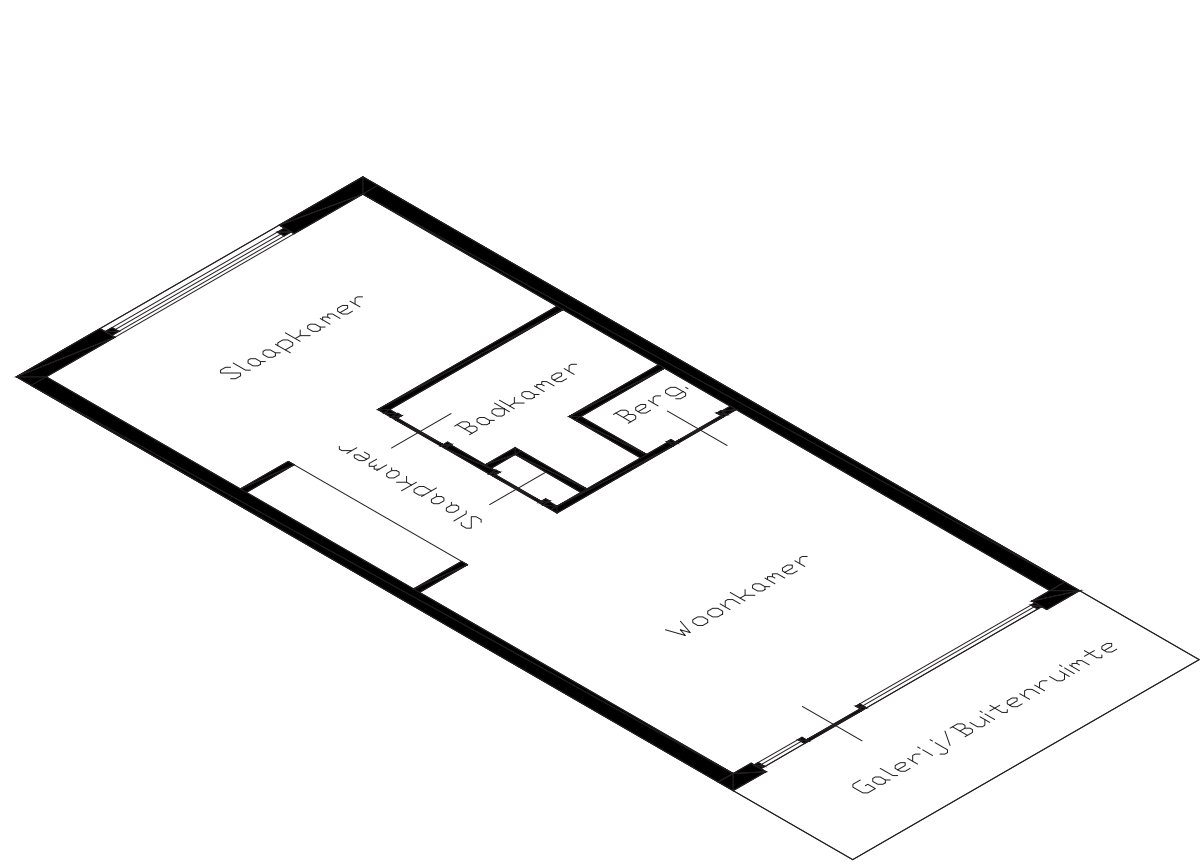


70 m2, gevel vrij

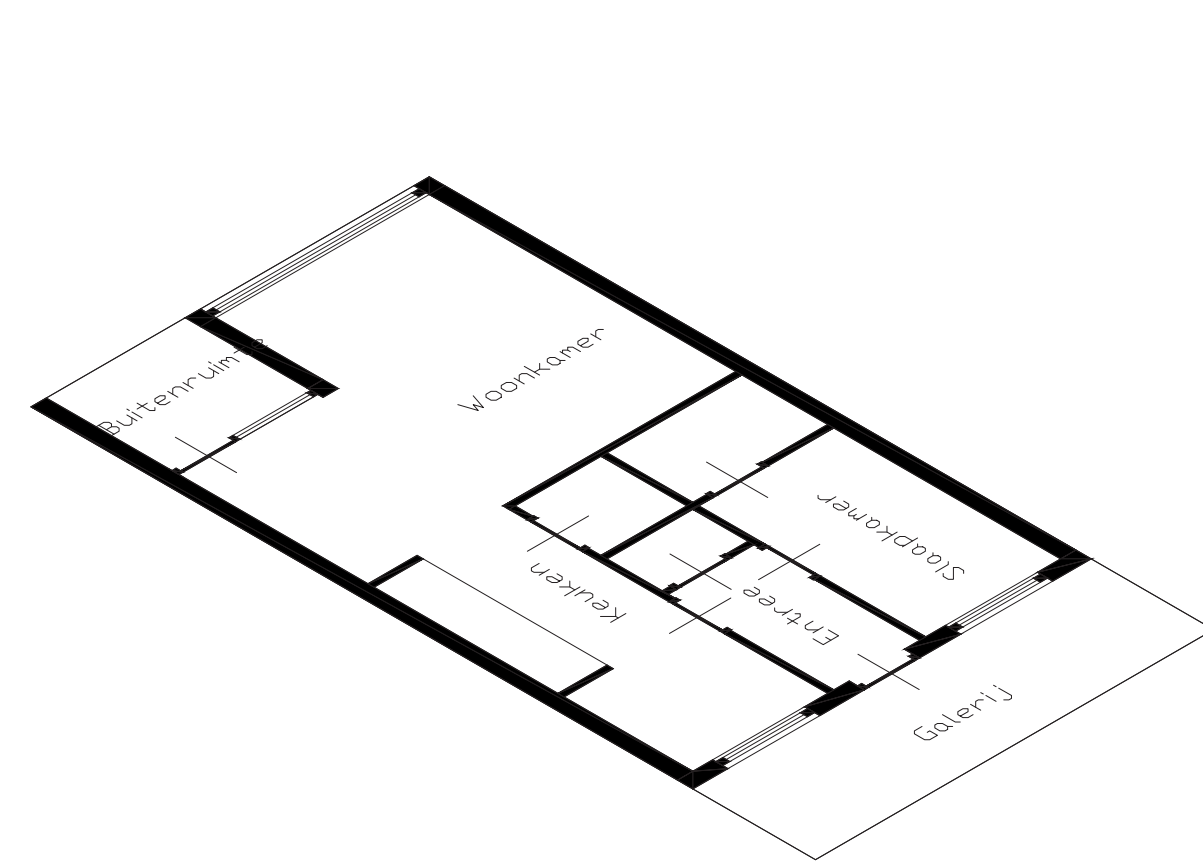

70m2 - gevel niet vrij

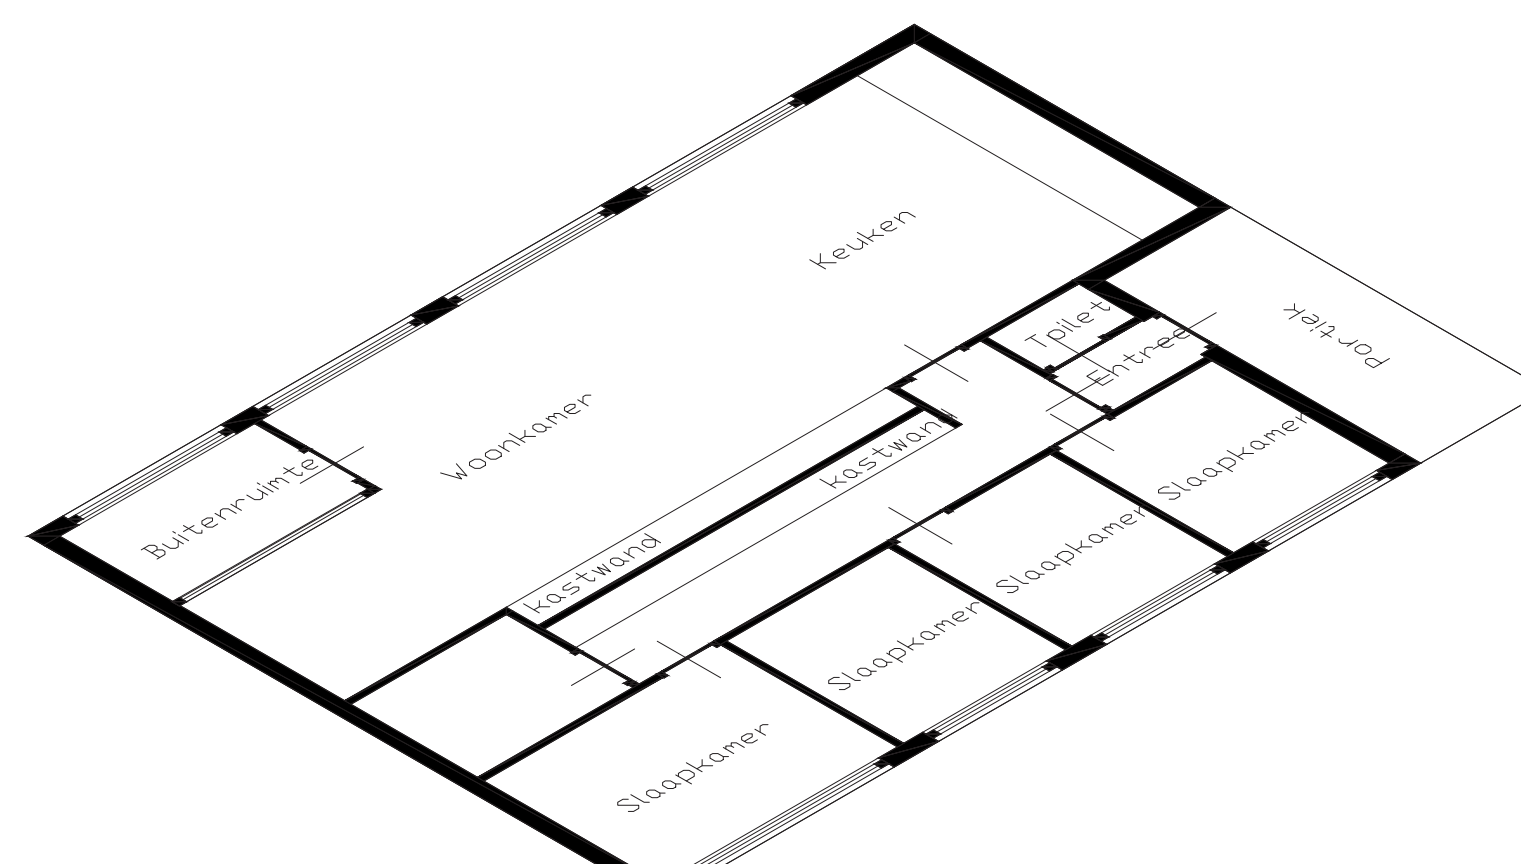


120m2 - breed georiënteerd, langsgewel

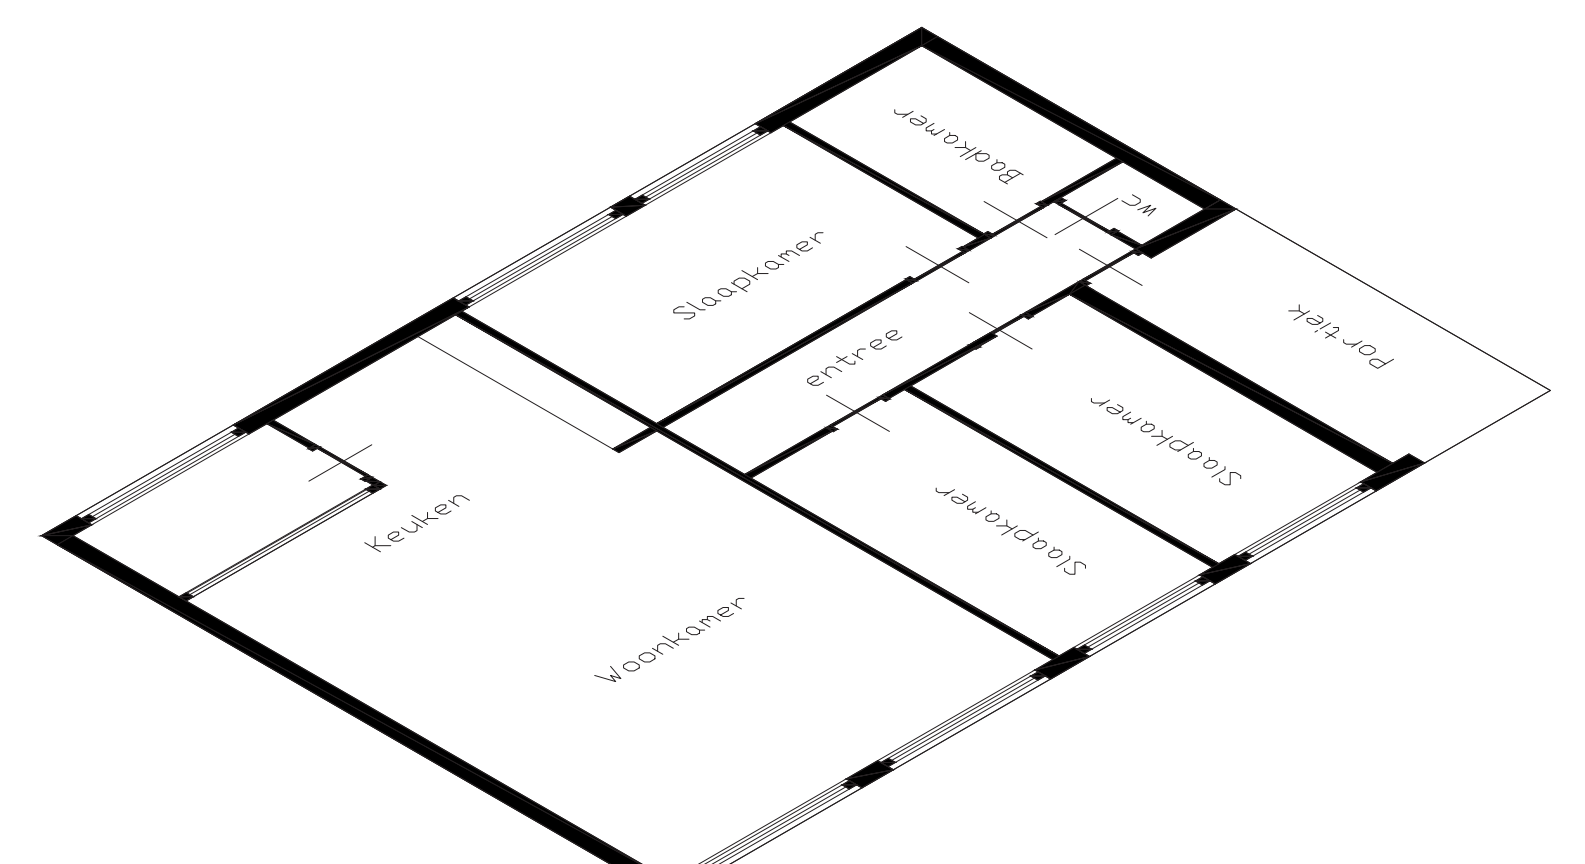


120m2 - breed georiënteerd, shotgun


Gevel

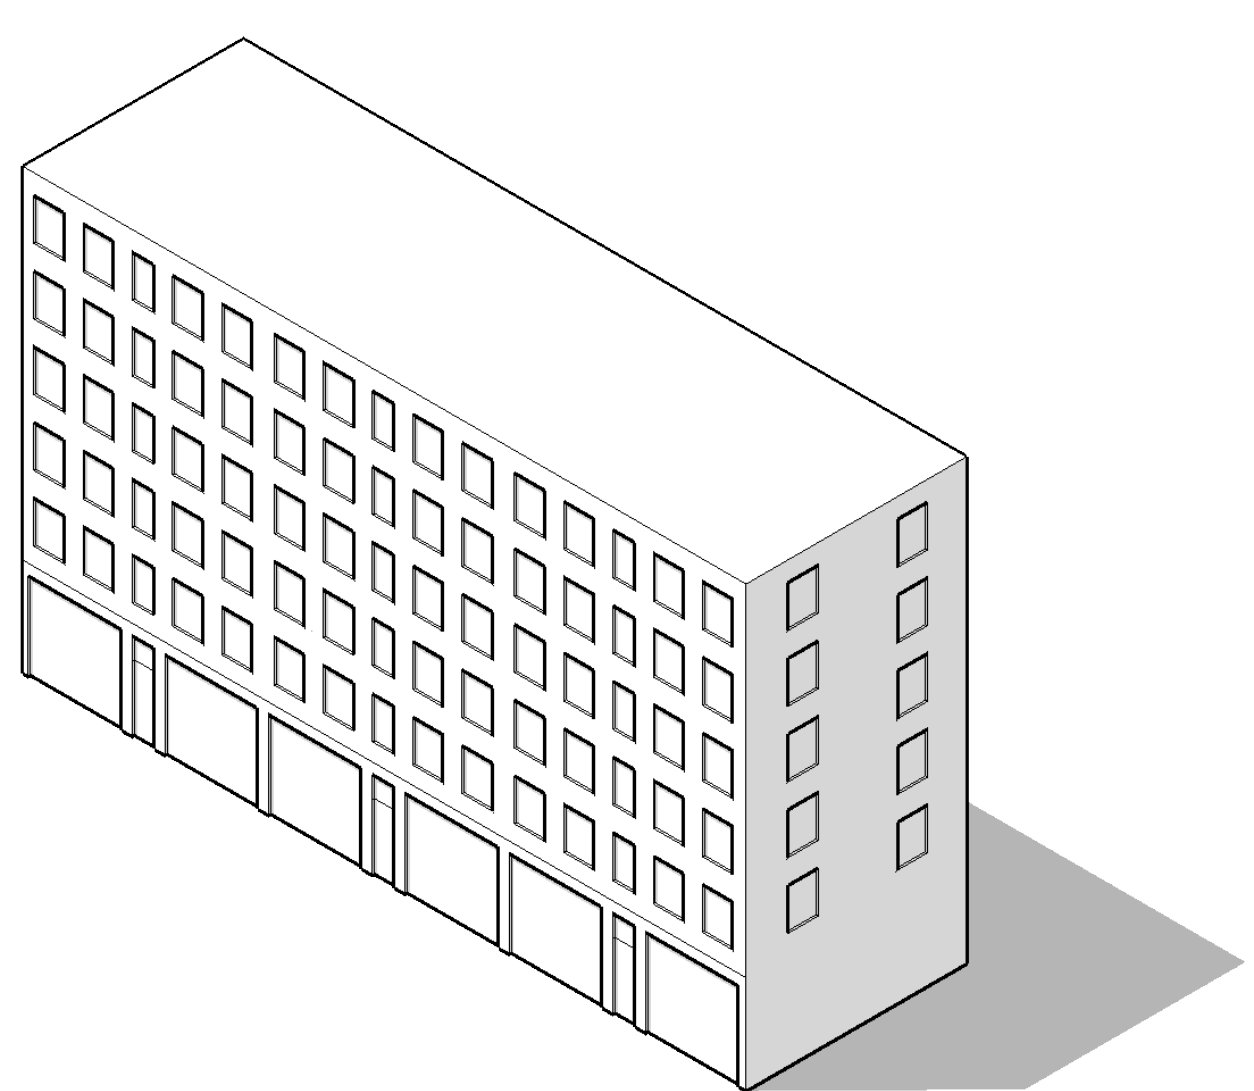


Zwaar stedelijk karakter - gevelindeling geeft geen richting op indeling

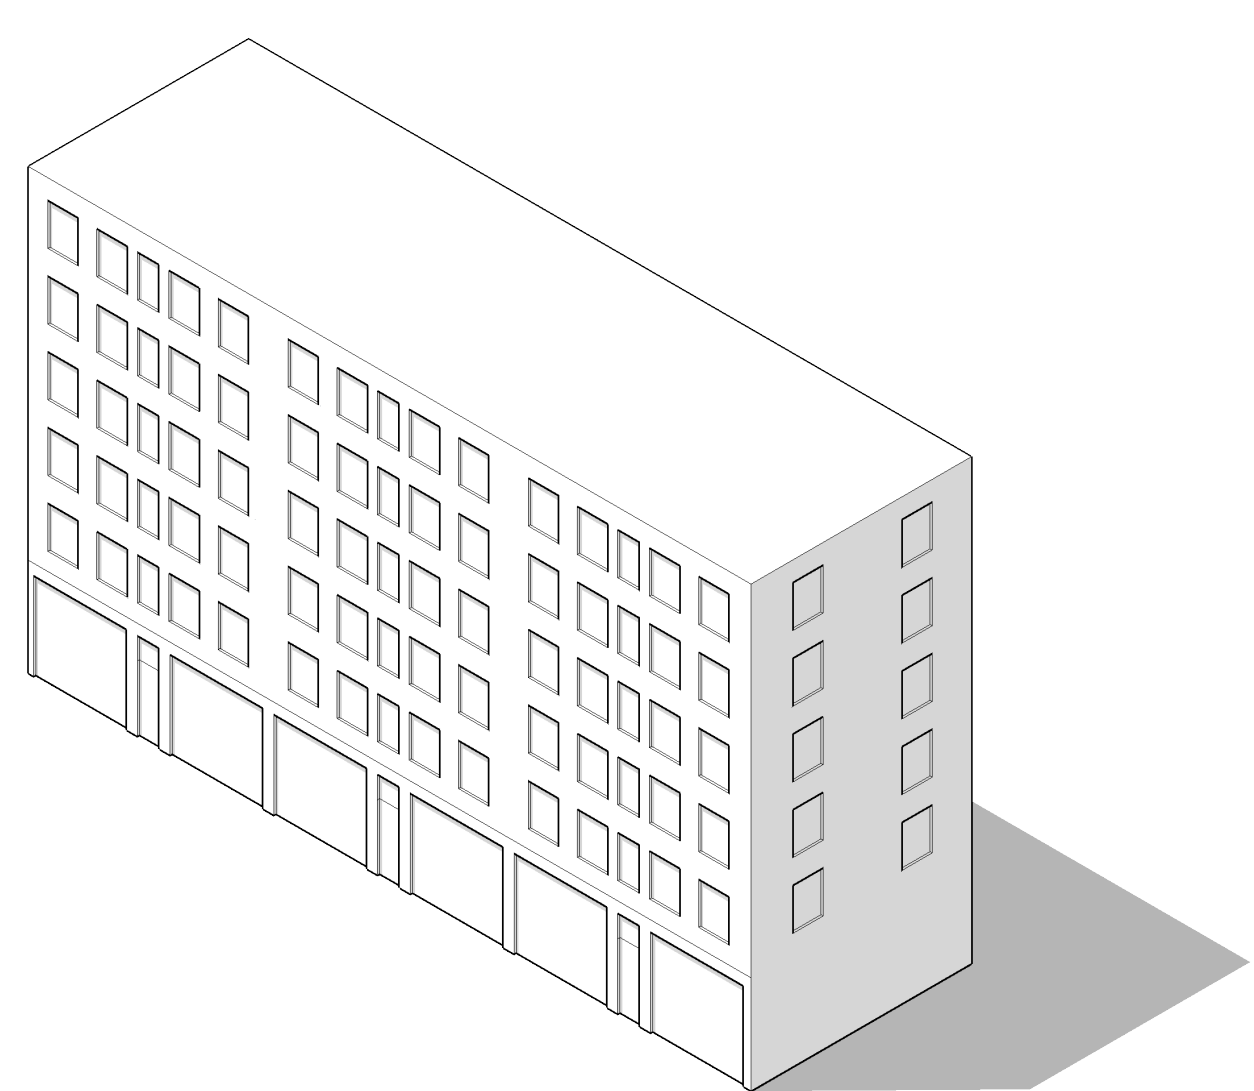

Semi stedelijk karakter - gevelindeling georiënteerd op portiek

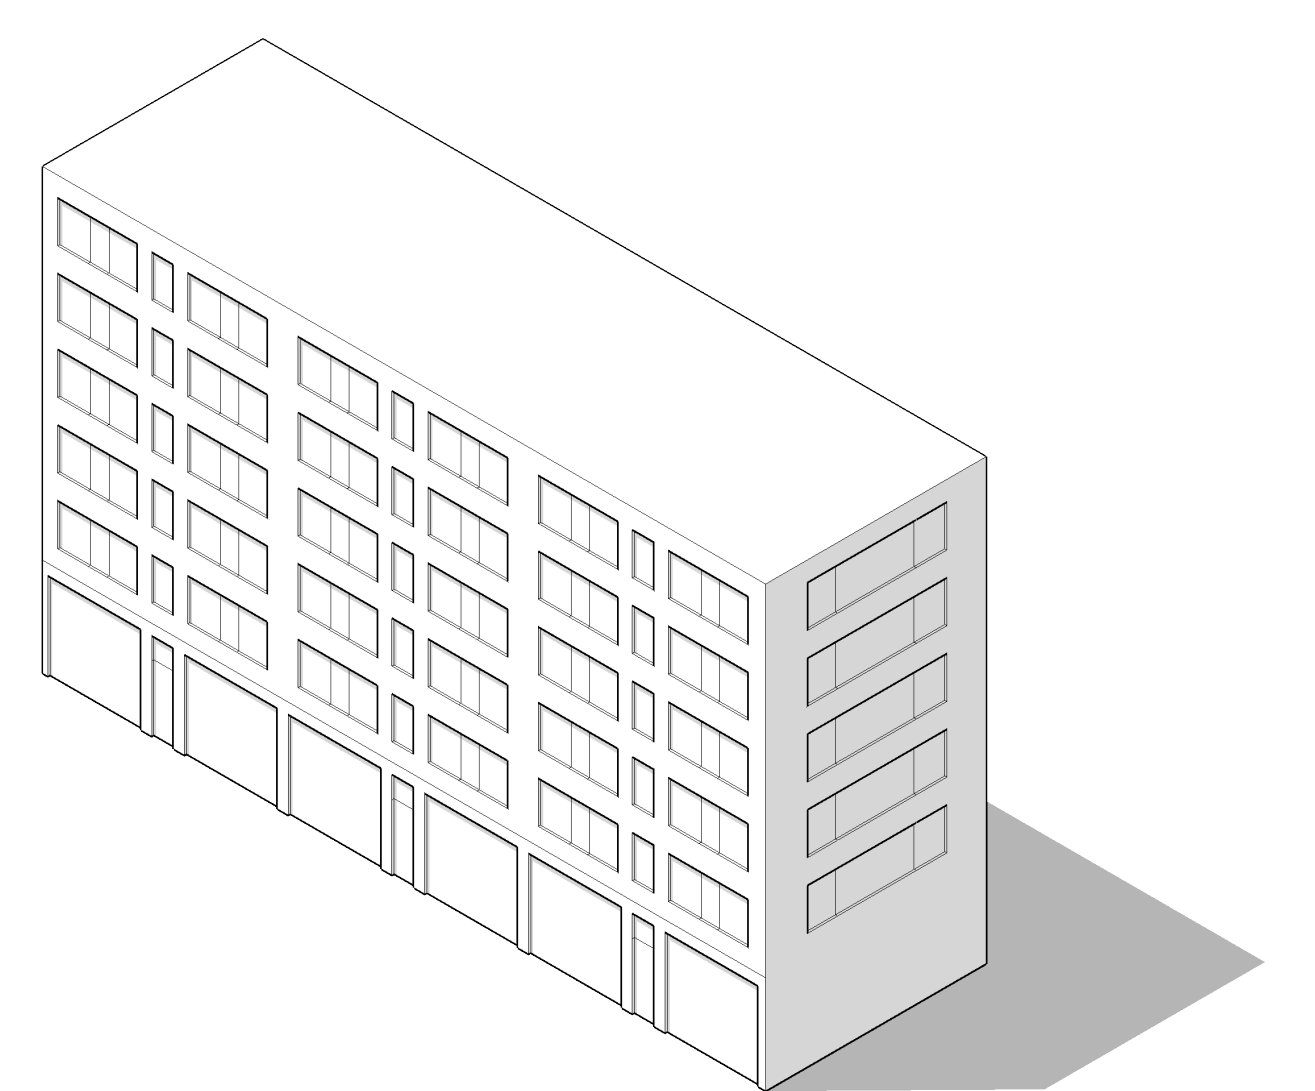


Semi stedelijk karakter - gevelindeling georiënteerd op individuele woning

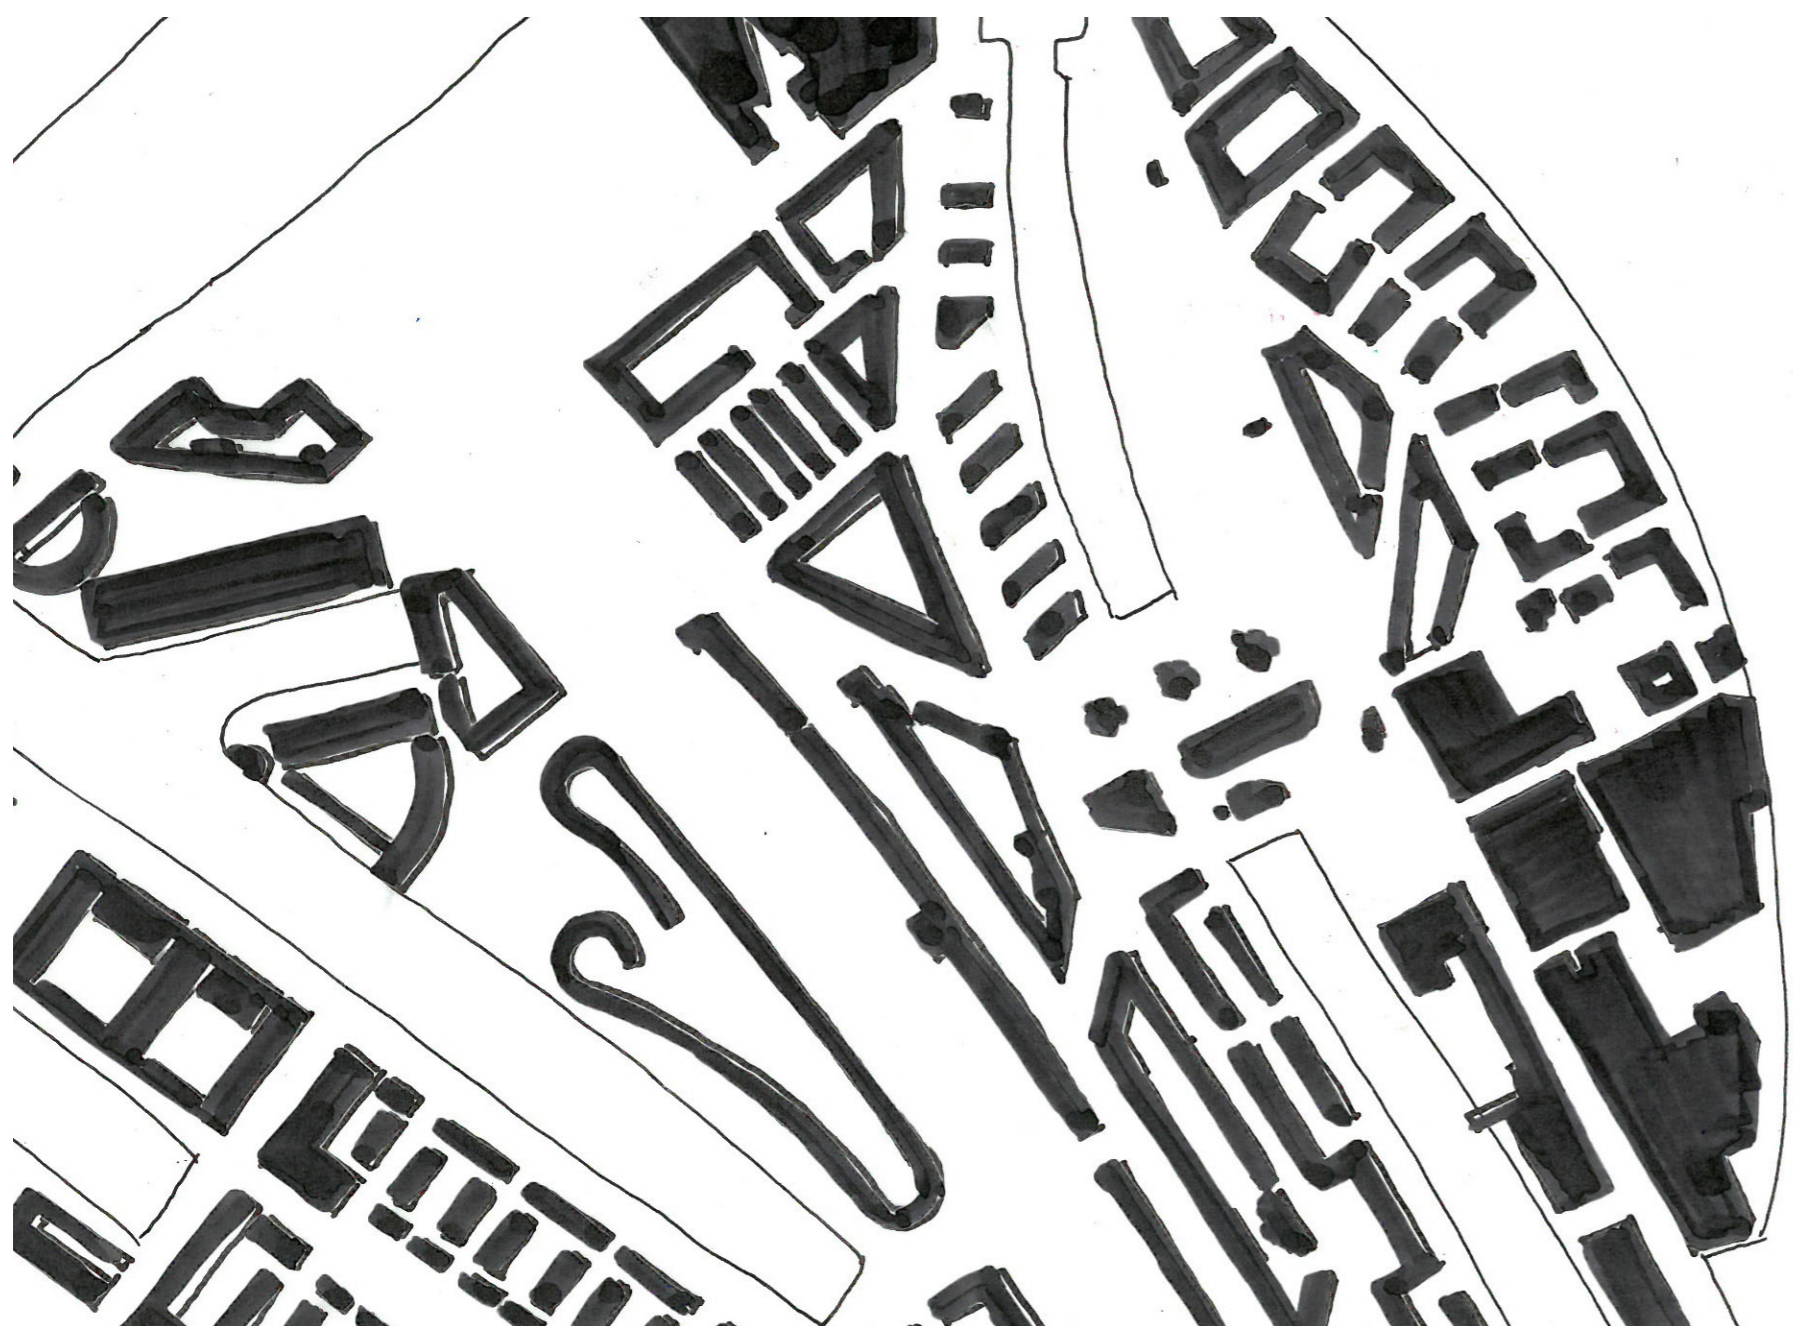


Situatie bestand - 1:10.000



Situatie nieuw - 1:10.000

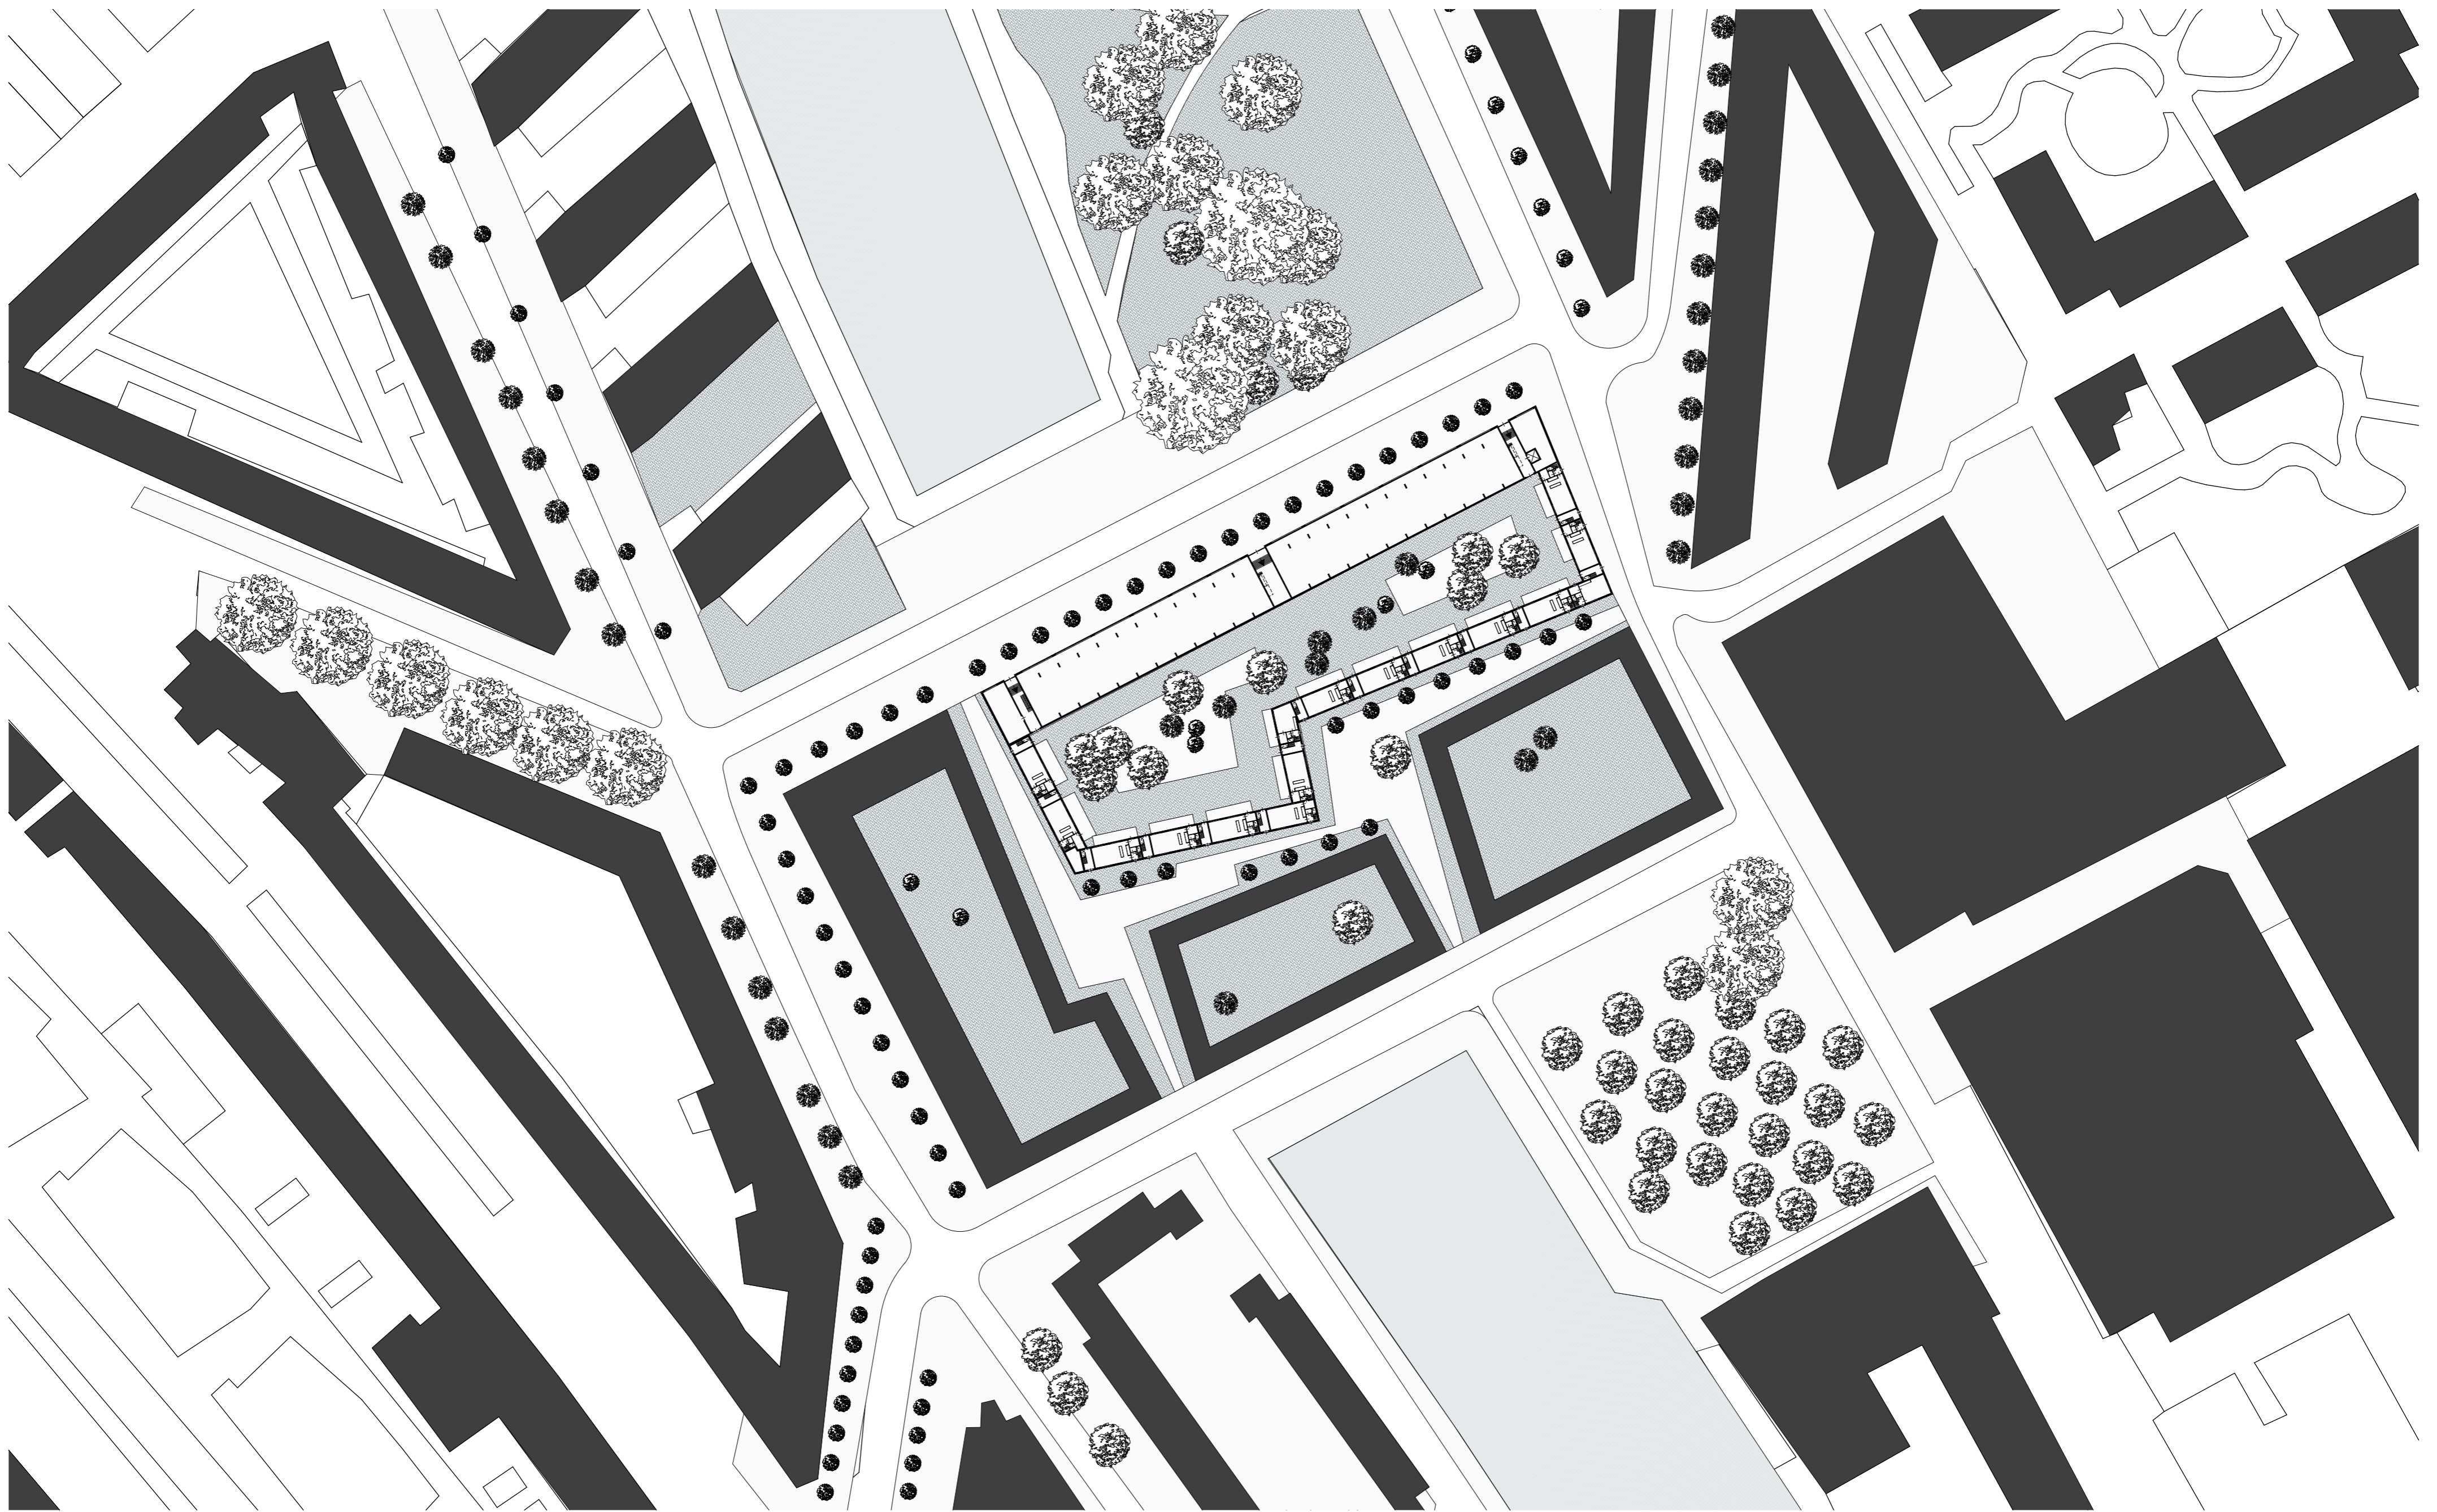


Situatie bestand - 1:1000

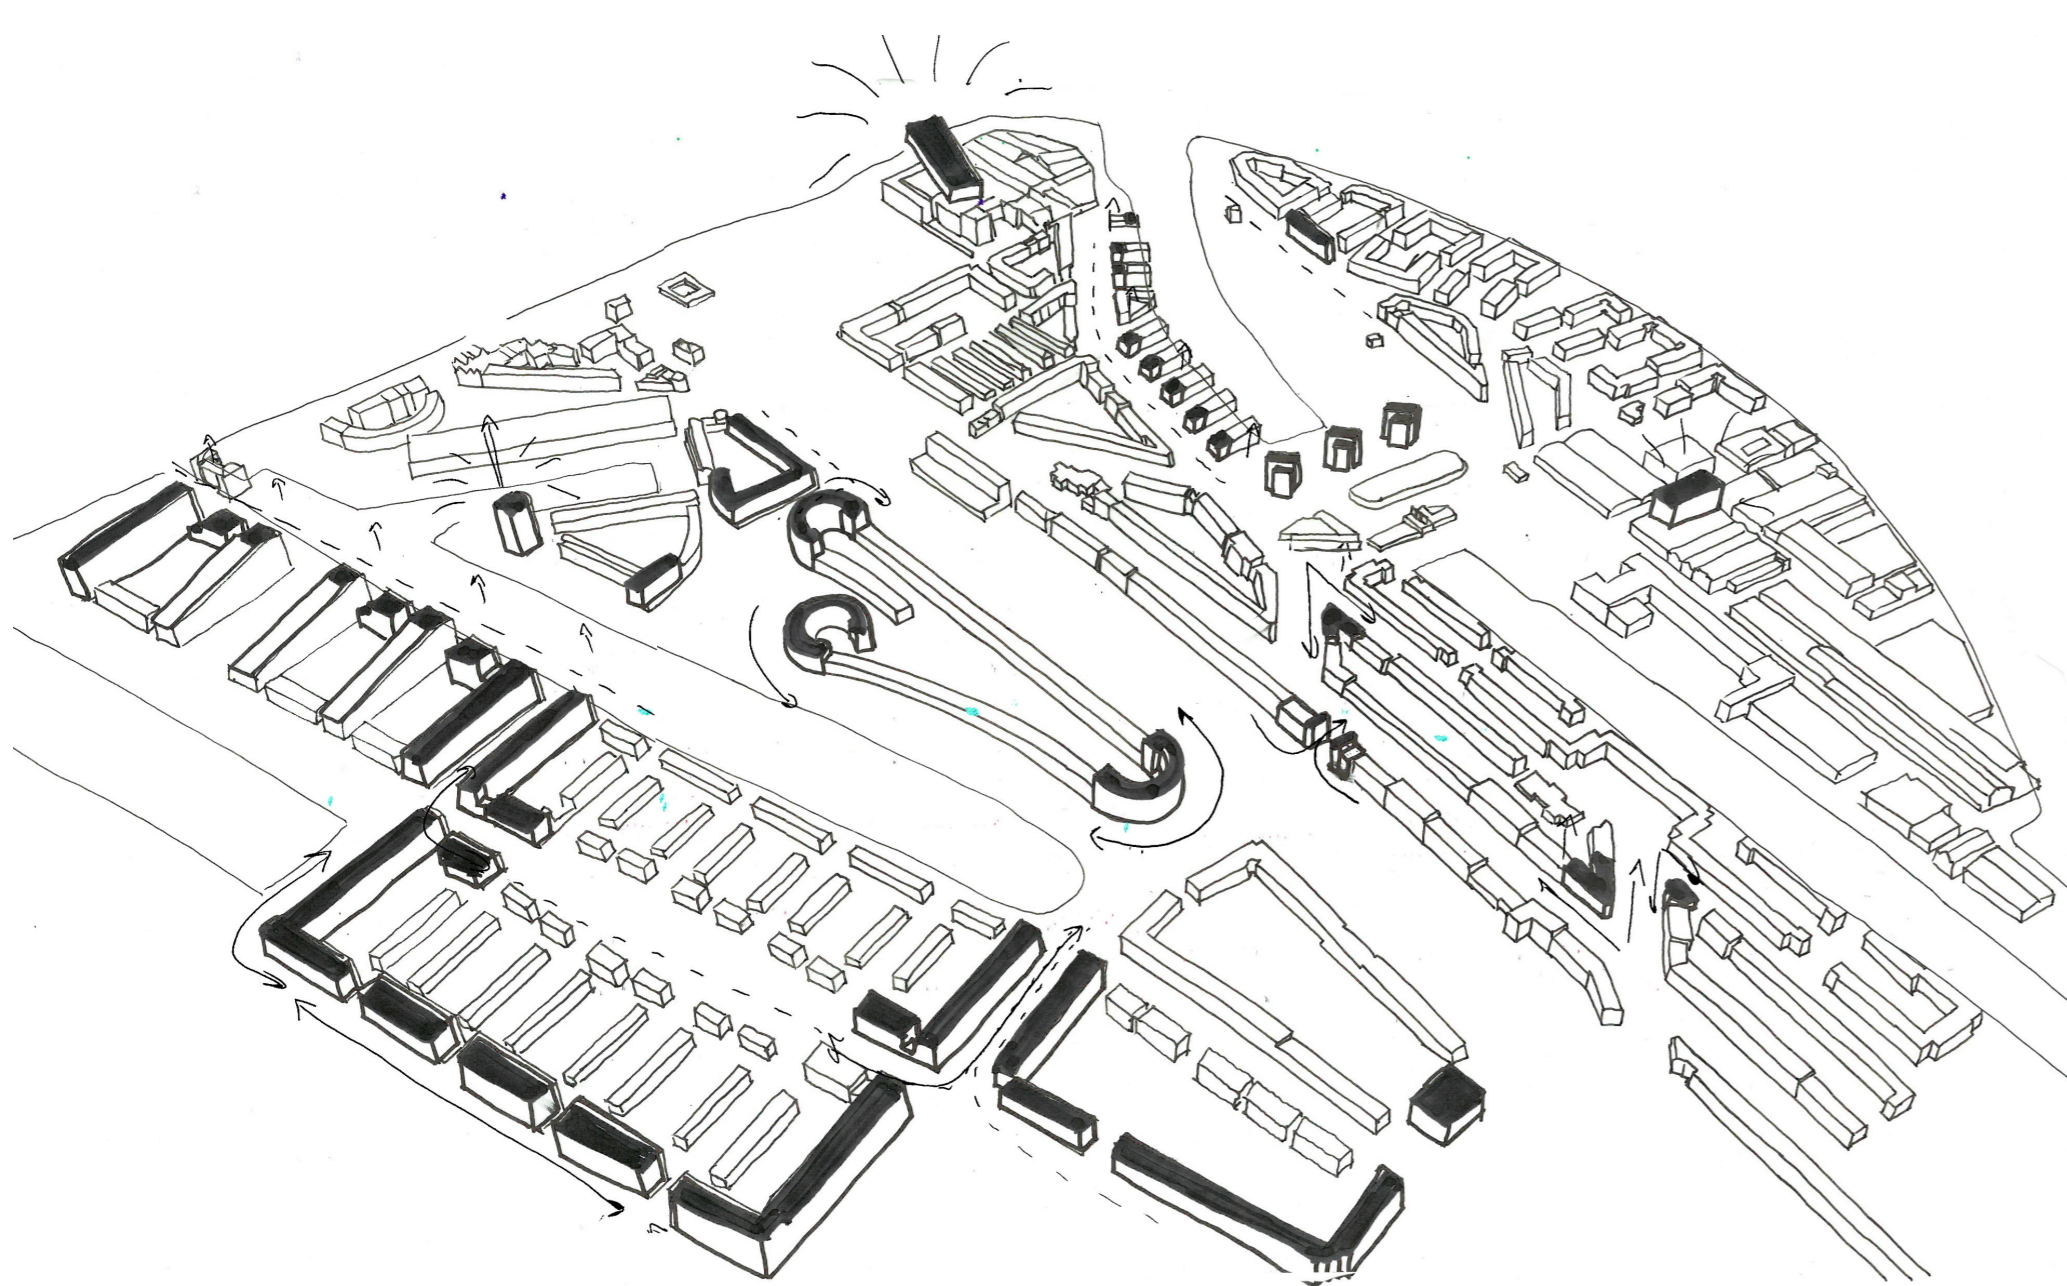


3D hoogteaccenten





2D Hoogteaccenten- 1:10.000

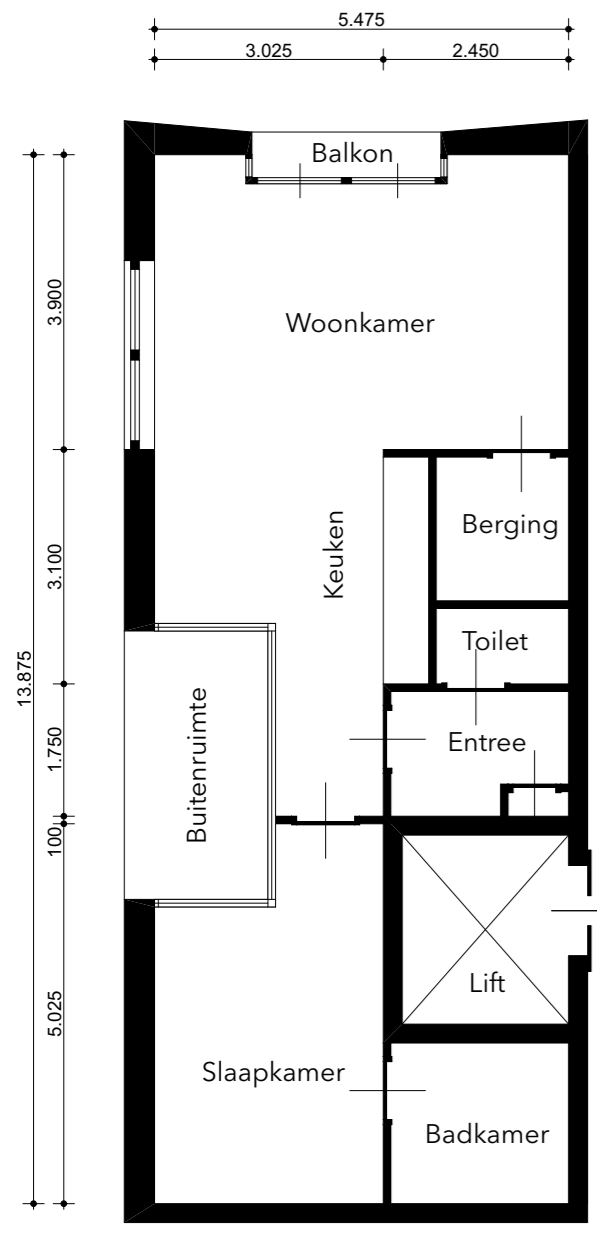


Hoekwoning
Schaal - 1:100

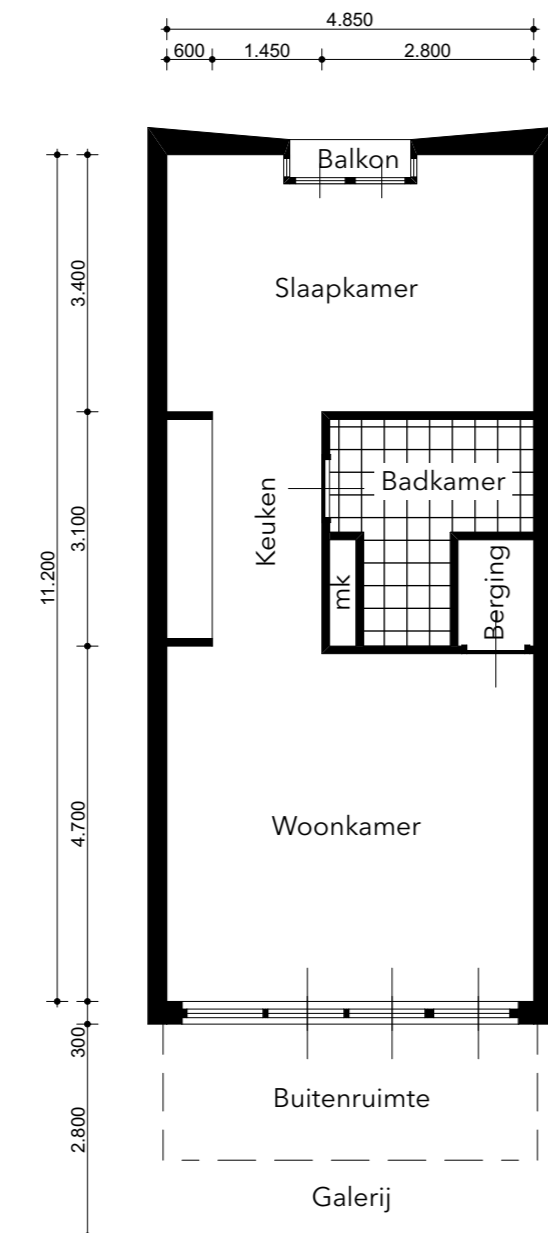


Tussenwoning

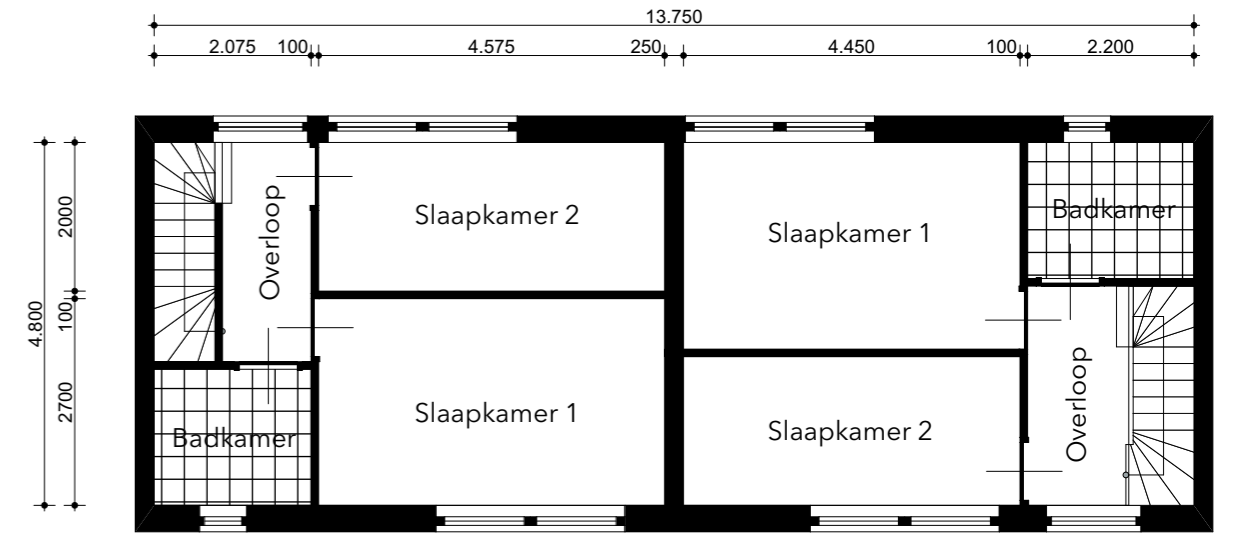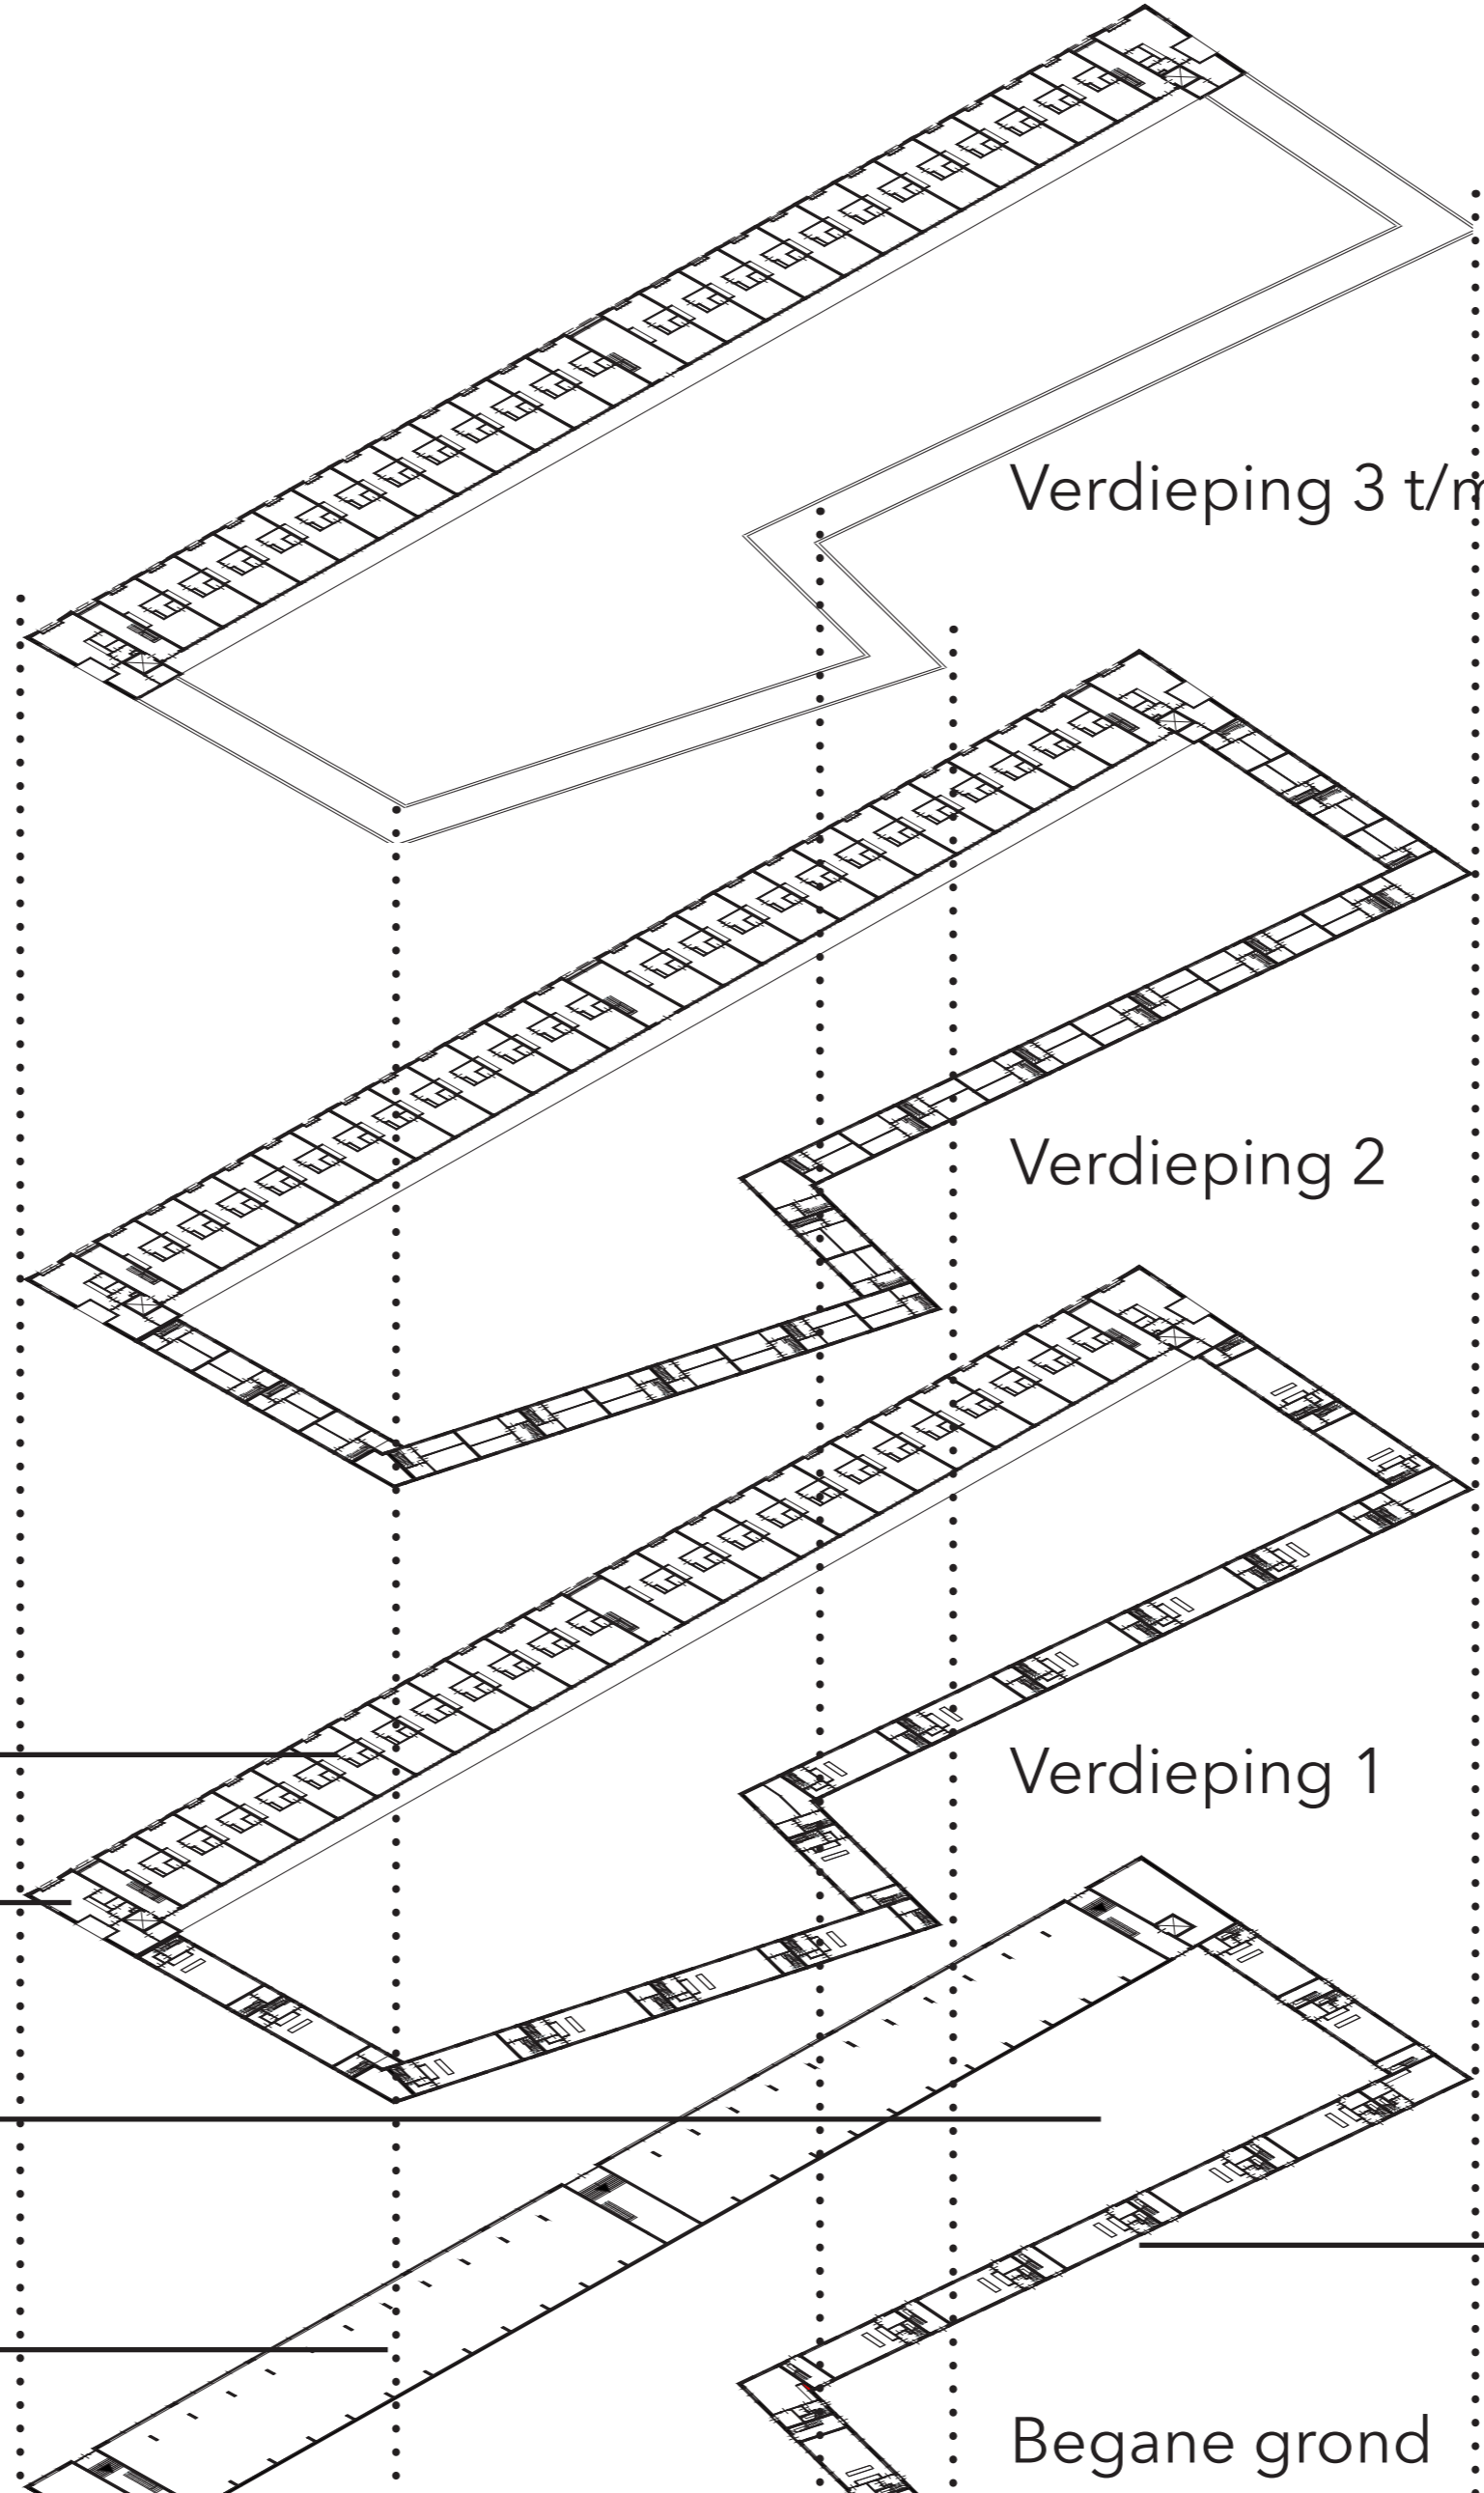

Verdieping 2

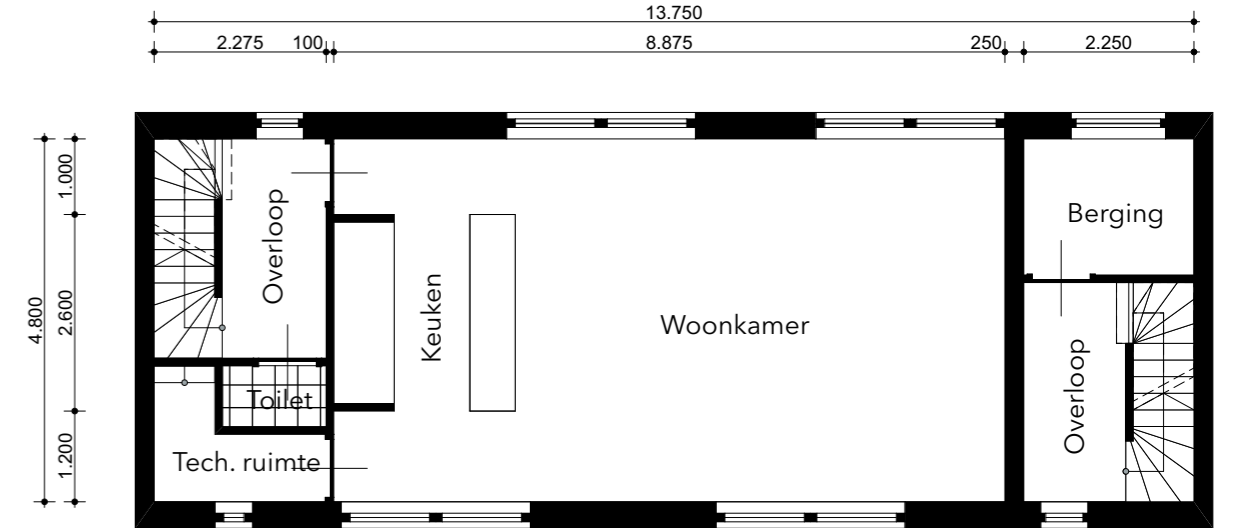

Verdieping 1

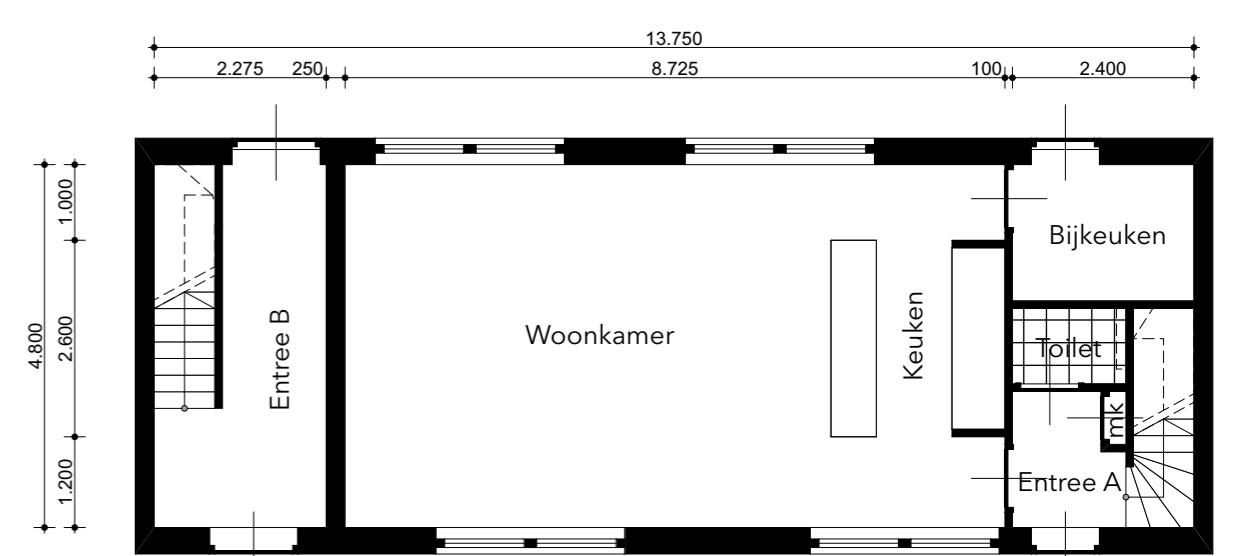

Begane grond

Tussenwoning rand


Hoekwoning rand

Binnenterrein


Commerciële plint

Hof woning


Begane grond

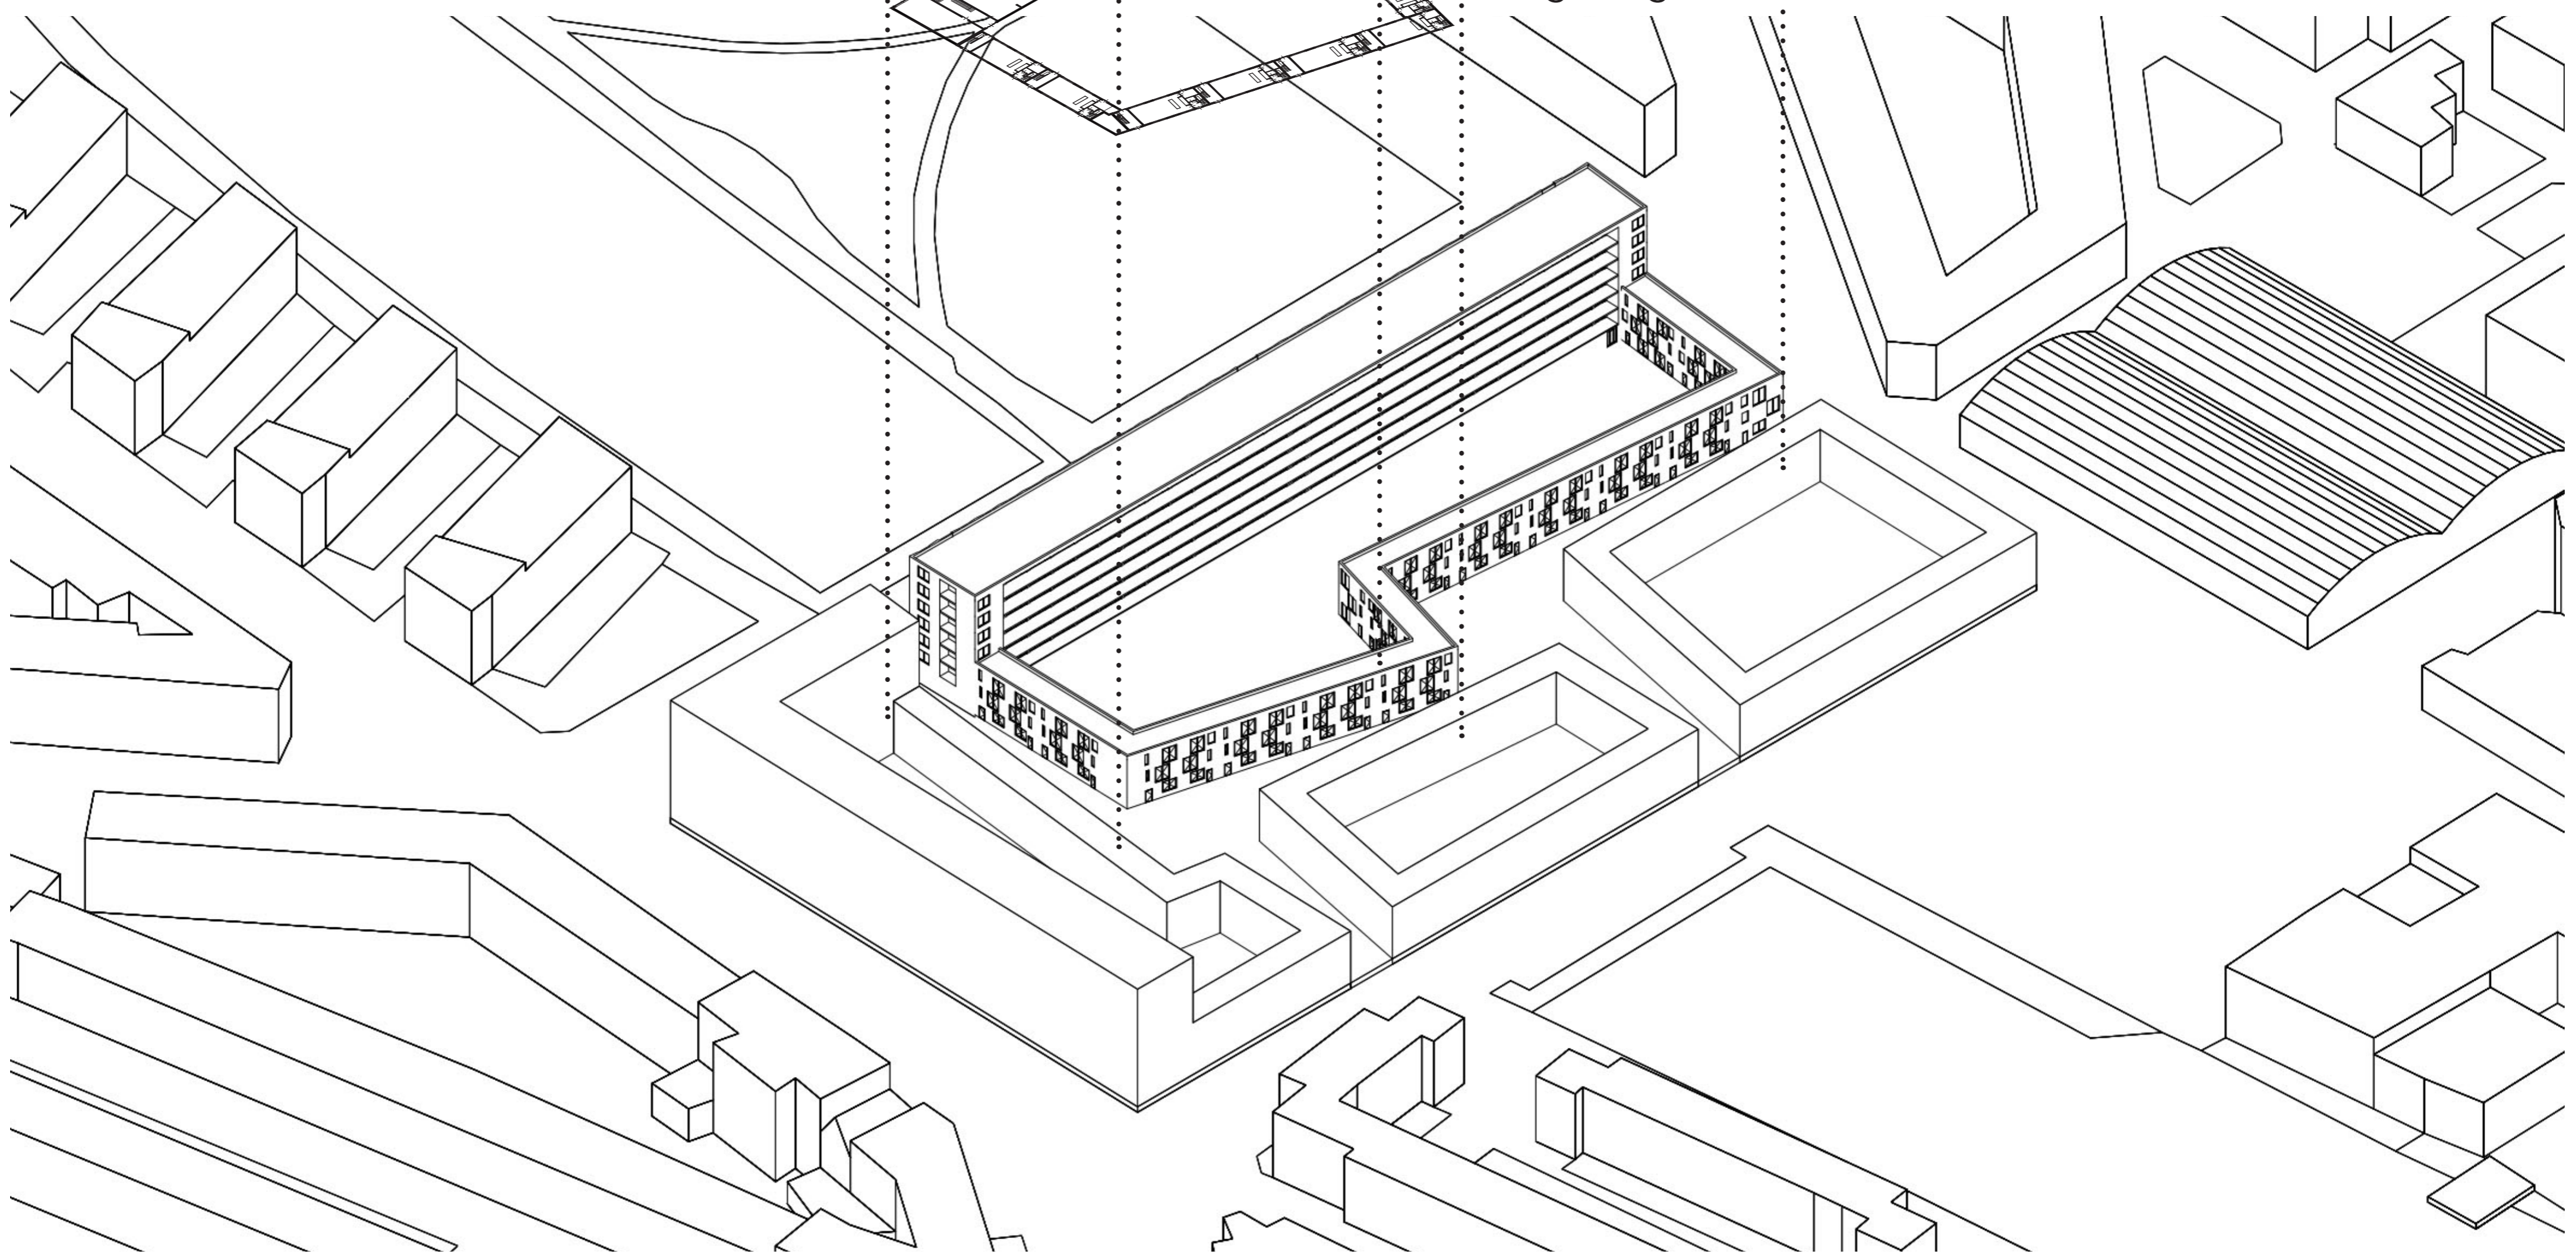

Noordgevel rand

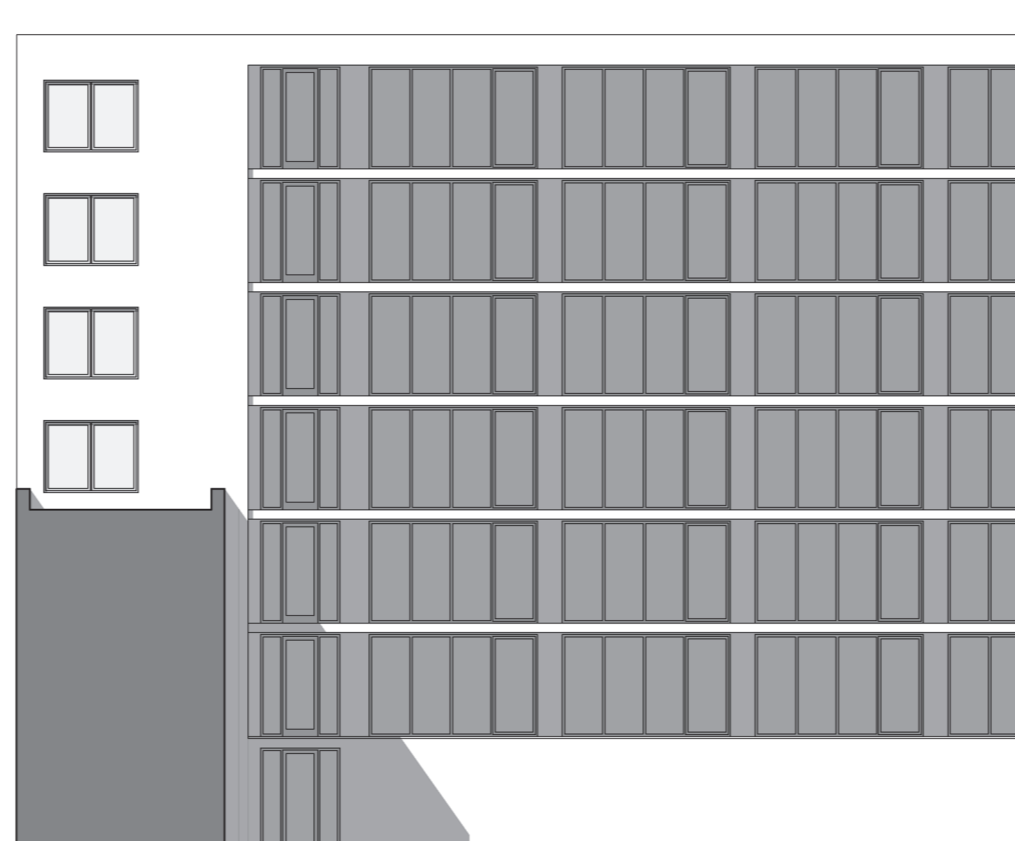

Zuidgevel rand

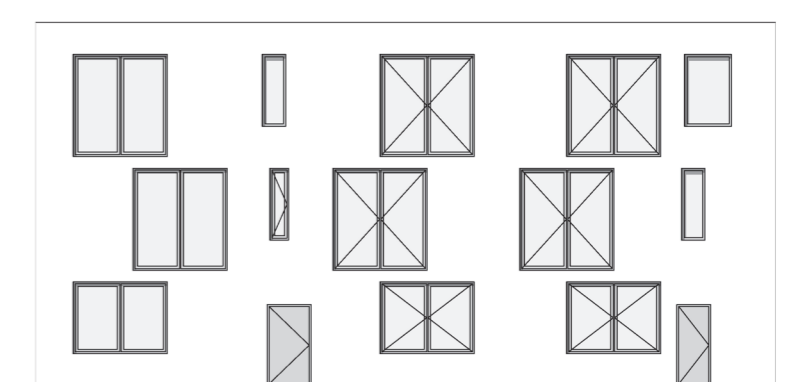

Hofgevel (alzijdig)