

# AUGUSTINUSSCHOOL



Josephstraat 18-30 | Oude Westen, Rotterdam

Architectenbureau Girod & Groeneveld



1983

Opdrachtgever | Gemeentelijk Woningbedrijf Rotterdam  
Aannemer | Eesteren, NV Aannemingsmaatschappij J.P.  
Omschrijving | 13 maisonnetwoningen (bijna 90 m<sup>2</sup>),  
Rooms-katholieke basisschool, Club 7 en buurtcentrum  
'Ons Huis'


Studio | Vernieuwing van de Stadsvernieuwing  
Judith Pellicaan

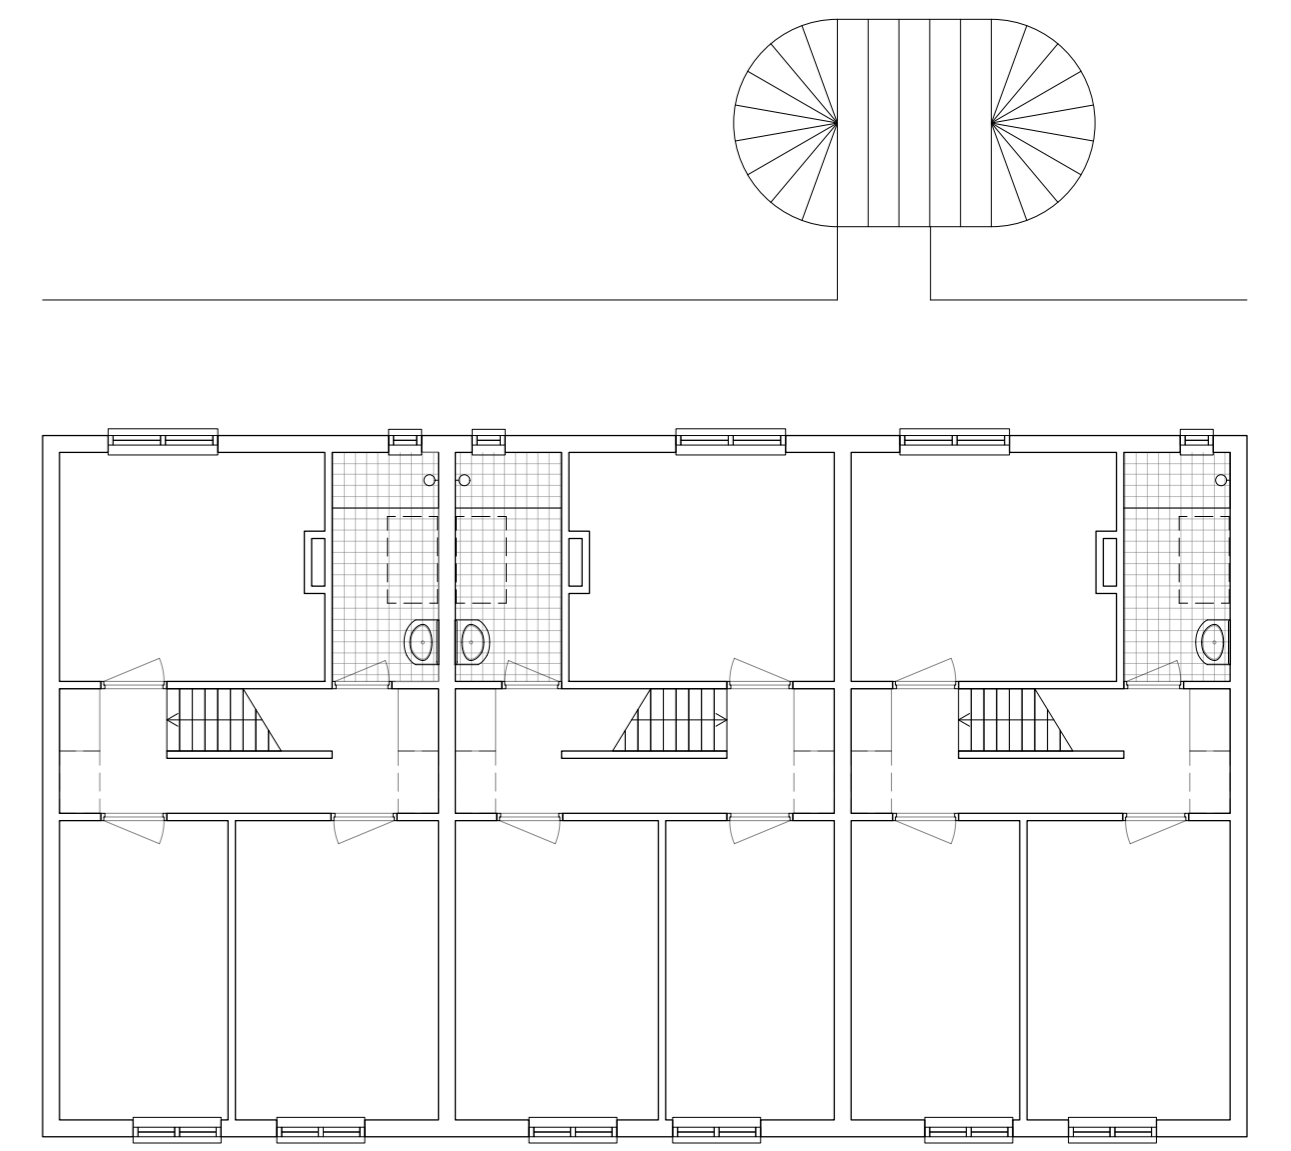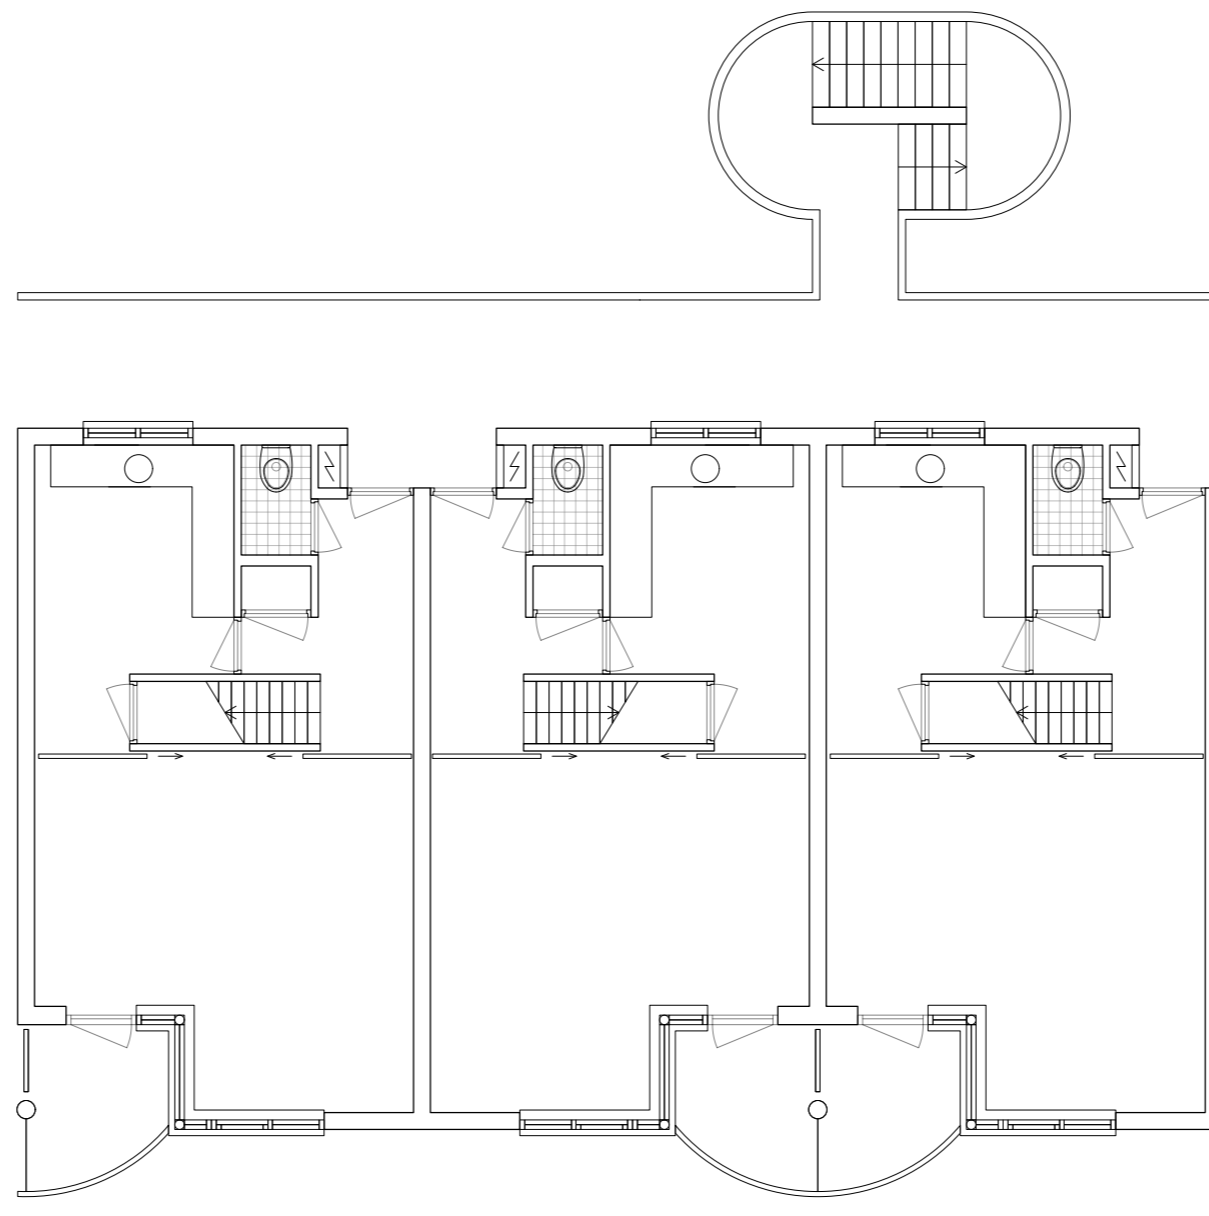

Woningplattegronden | schaal 1:100

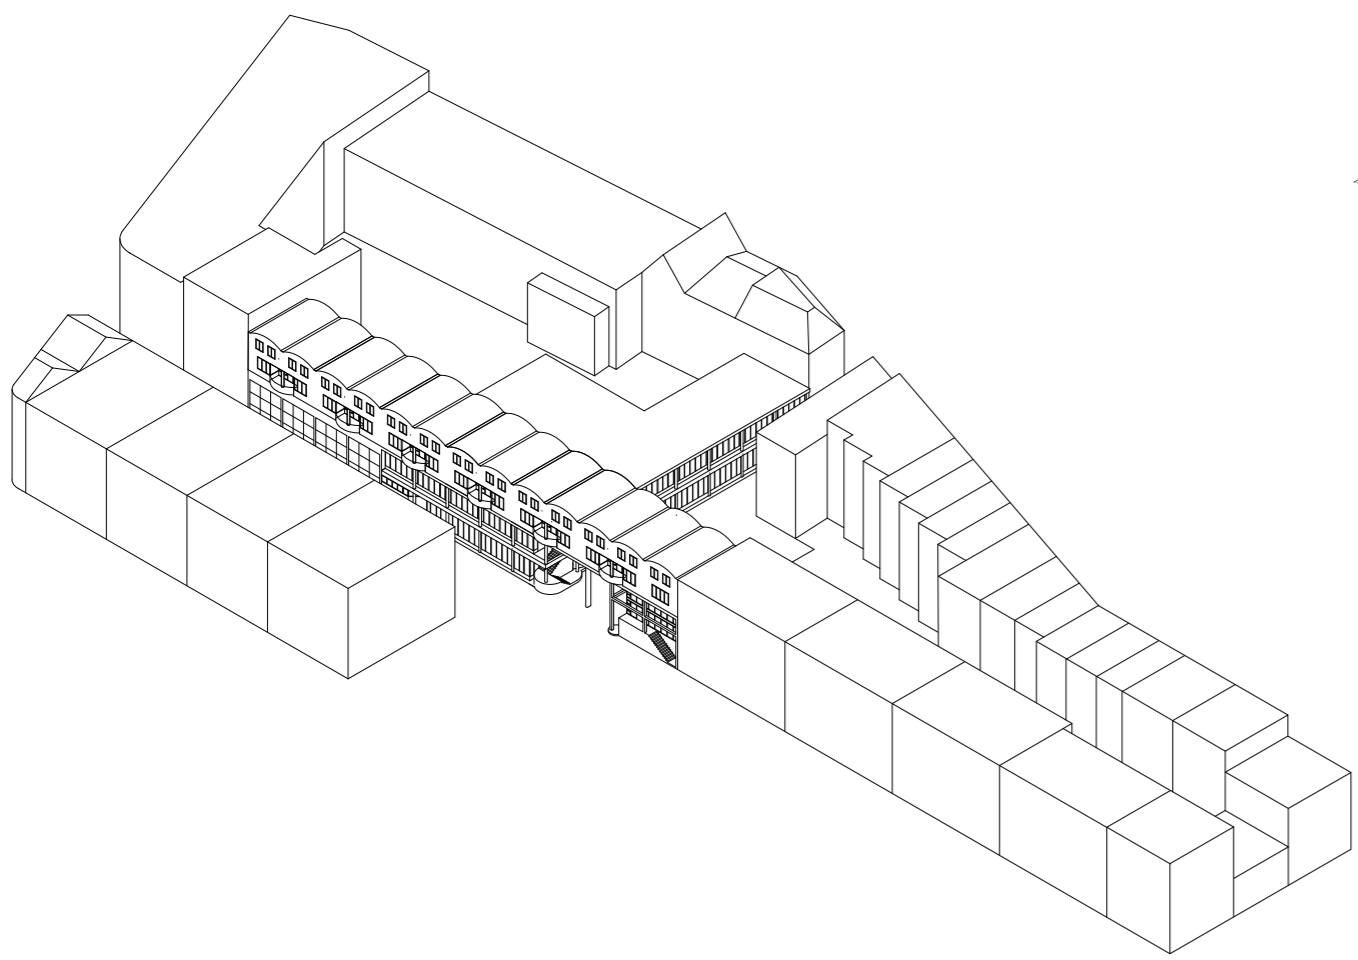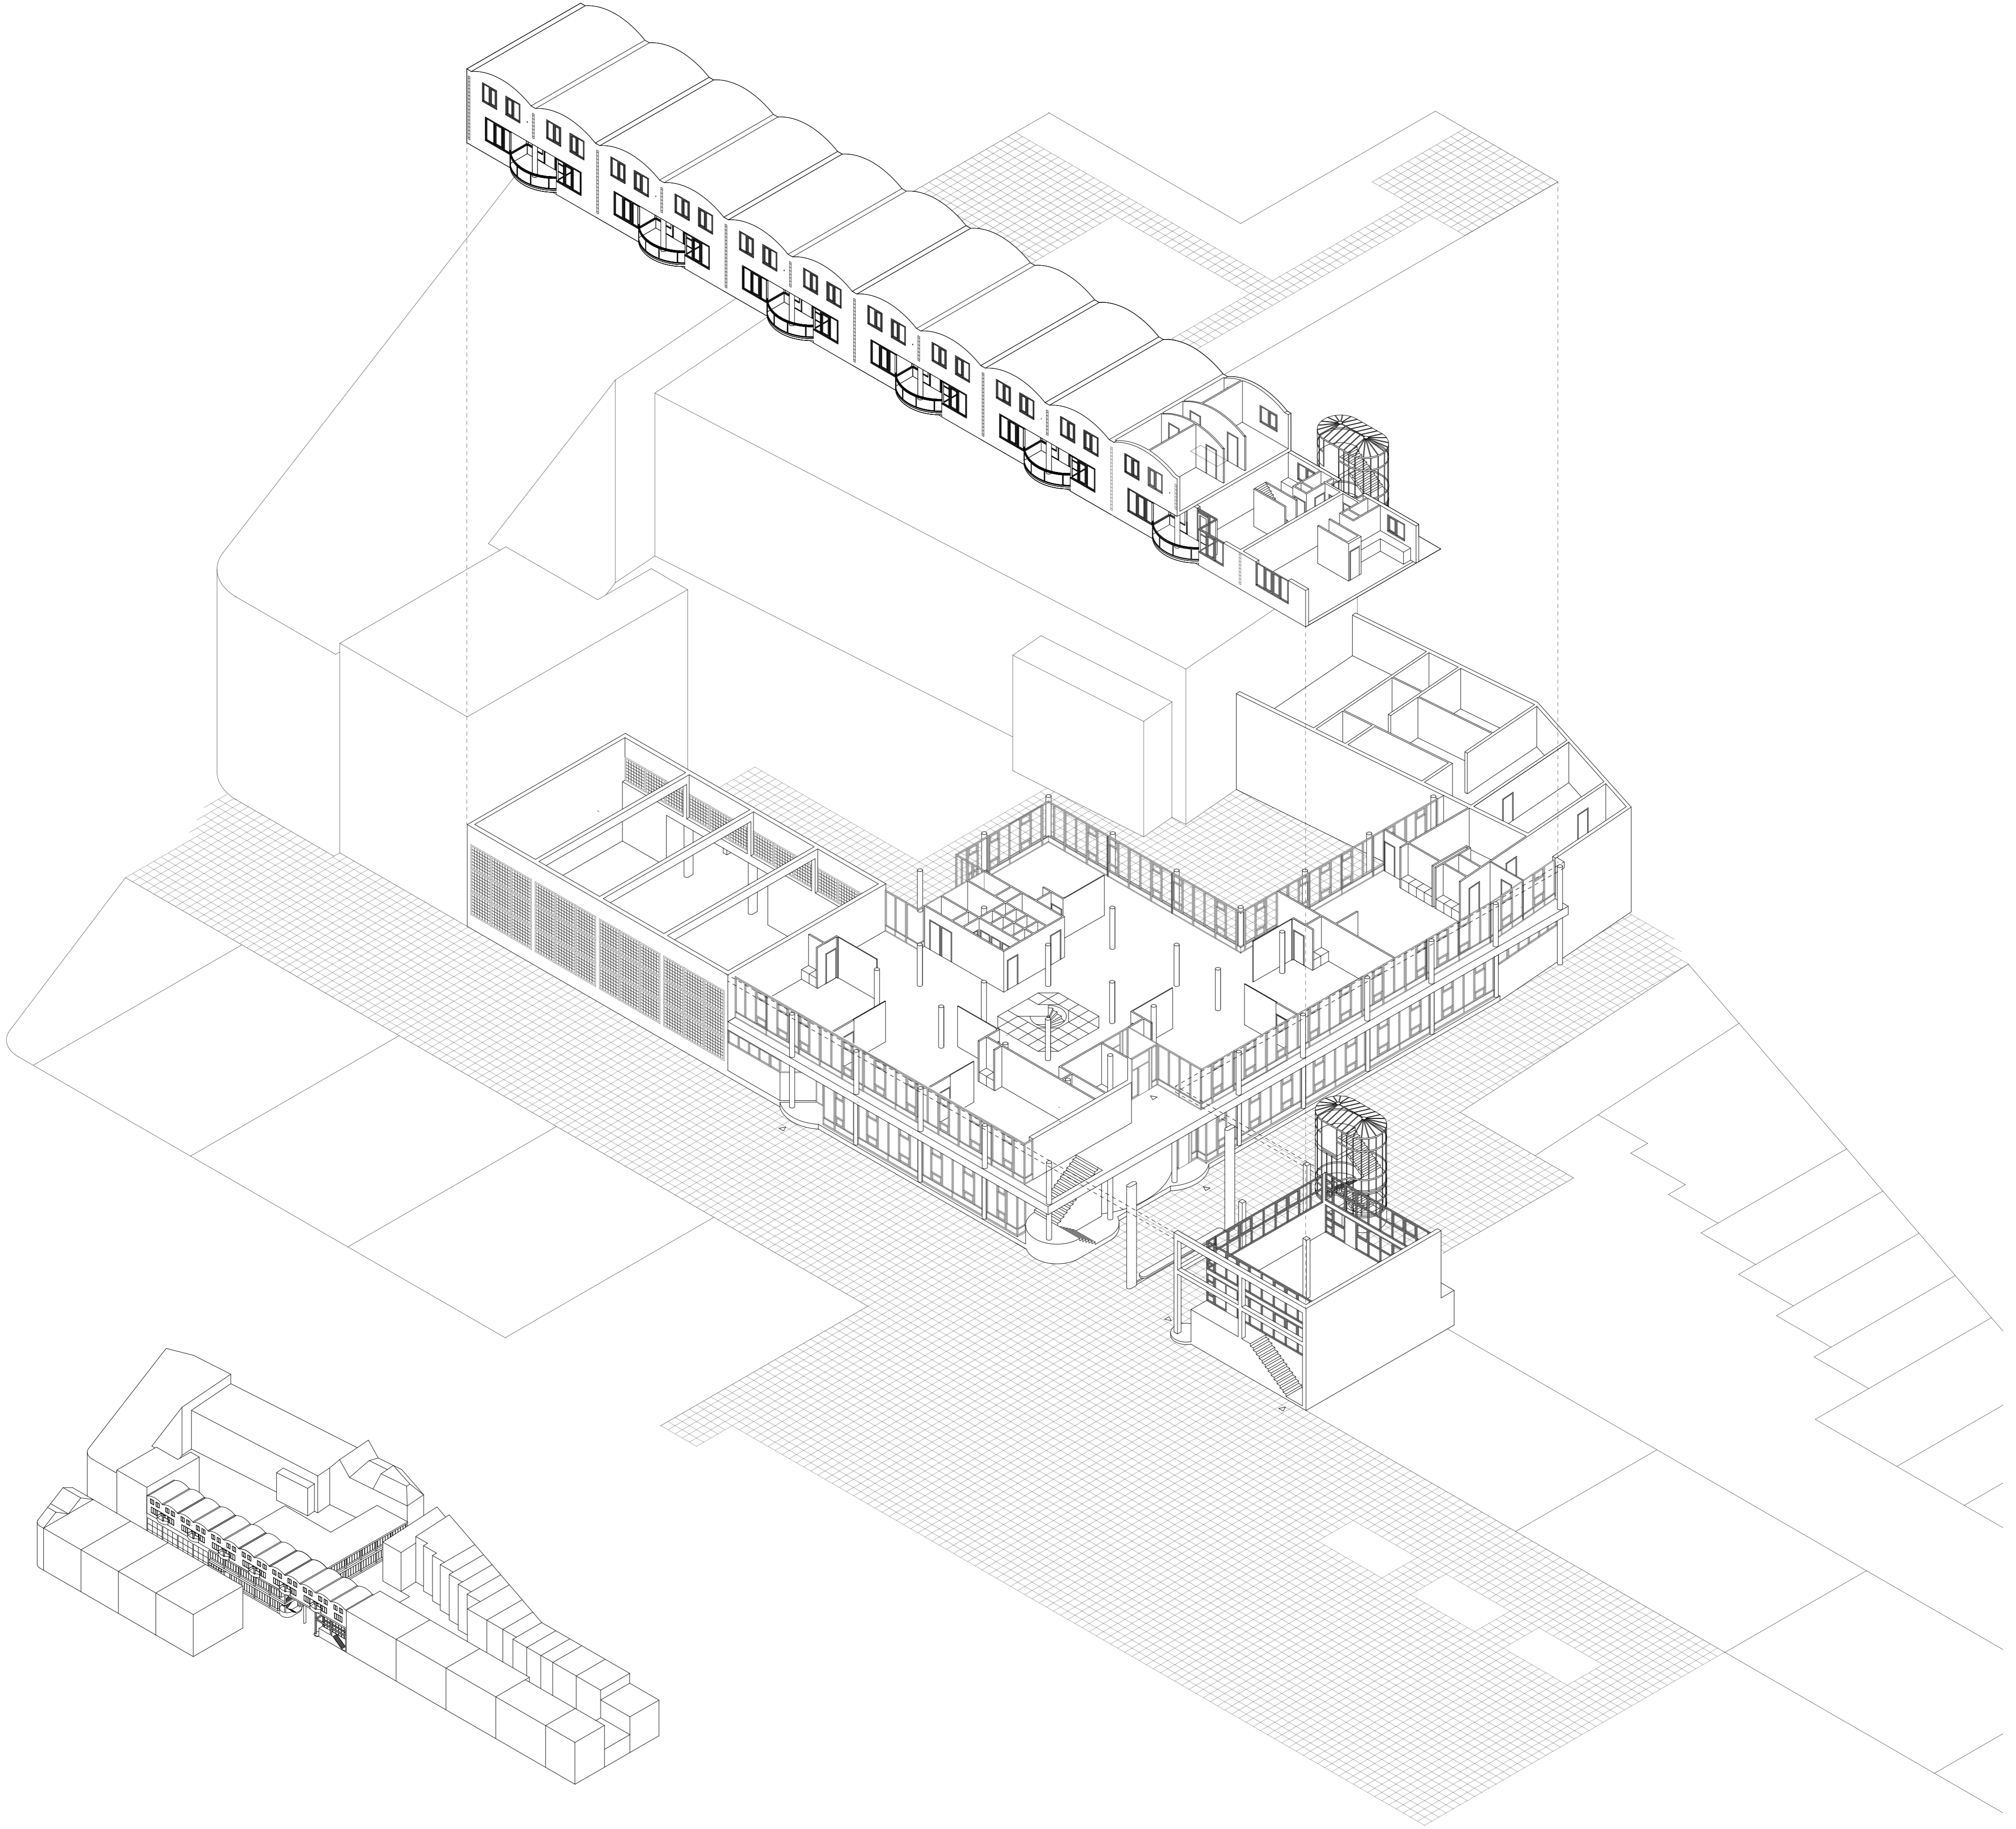

Stedelijke context (2022 en 1893) | schaal 1:5000

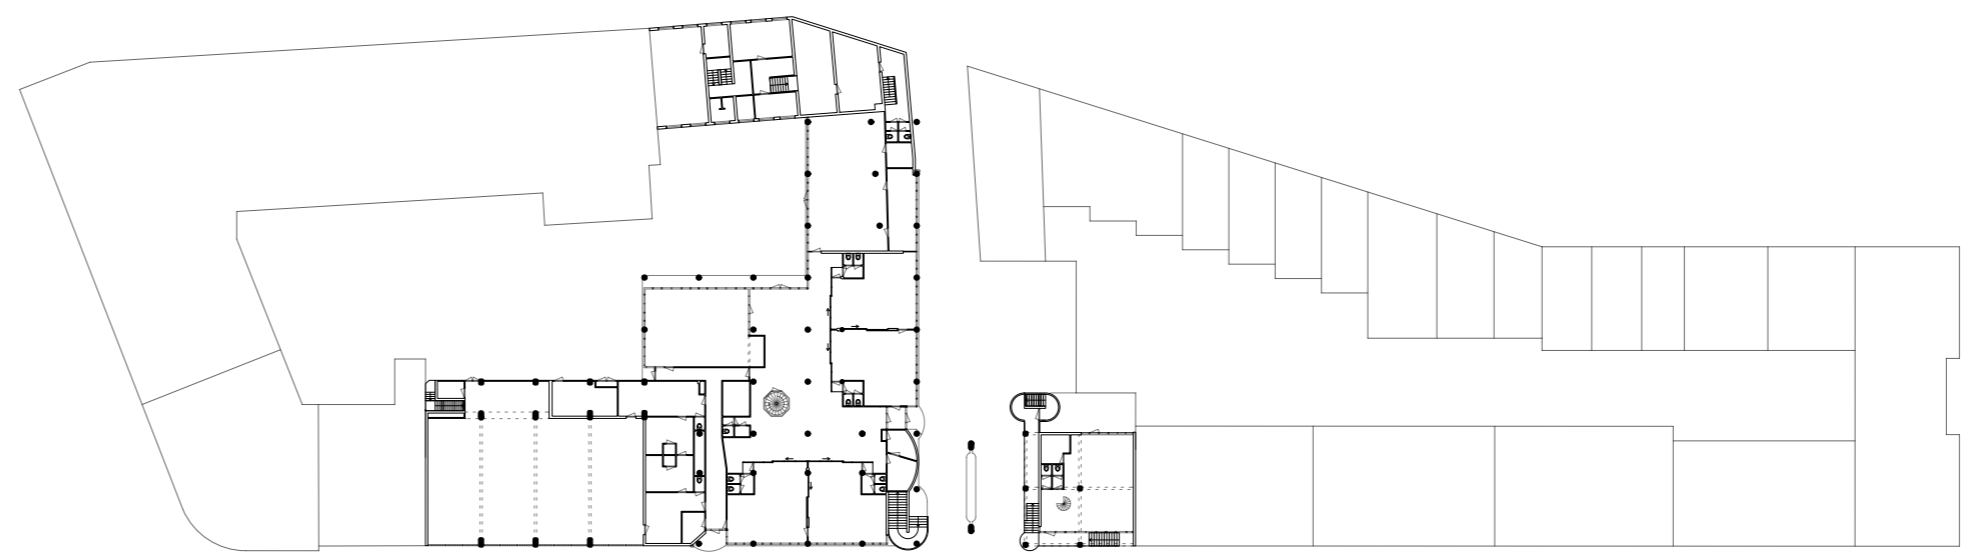

Plattegrond eerste verdieping | schaal 1:750

