




westgevel

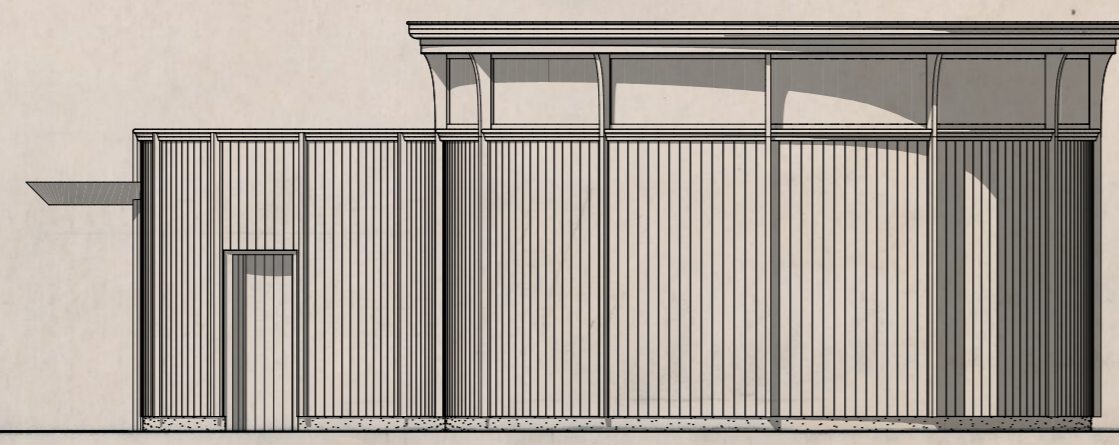


noordgevel

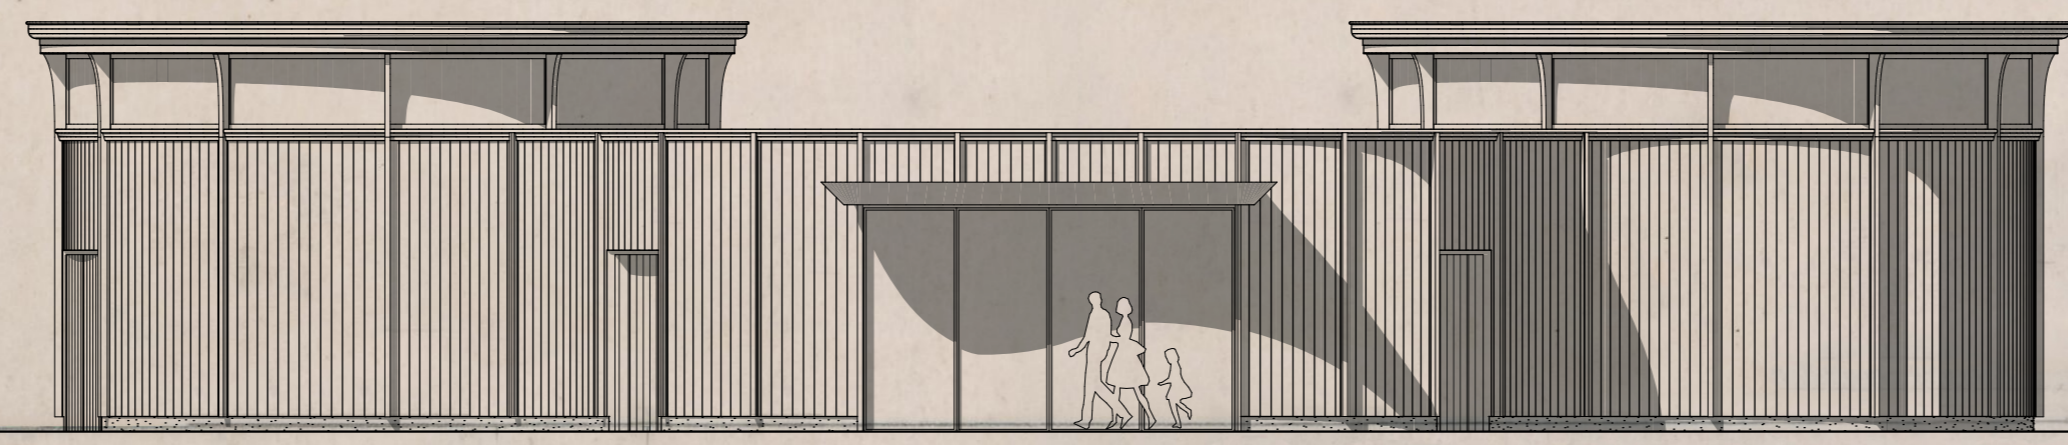


oostgevel

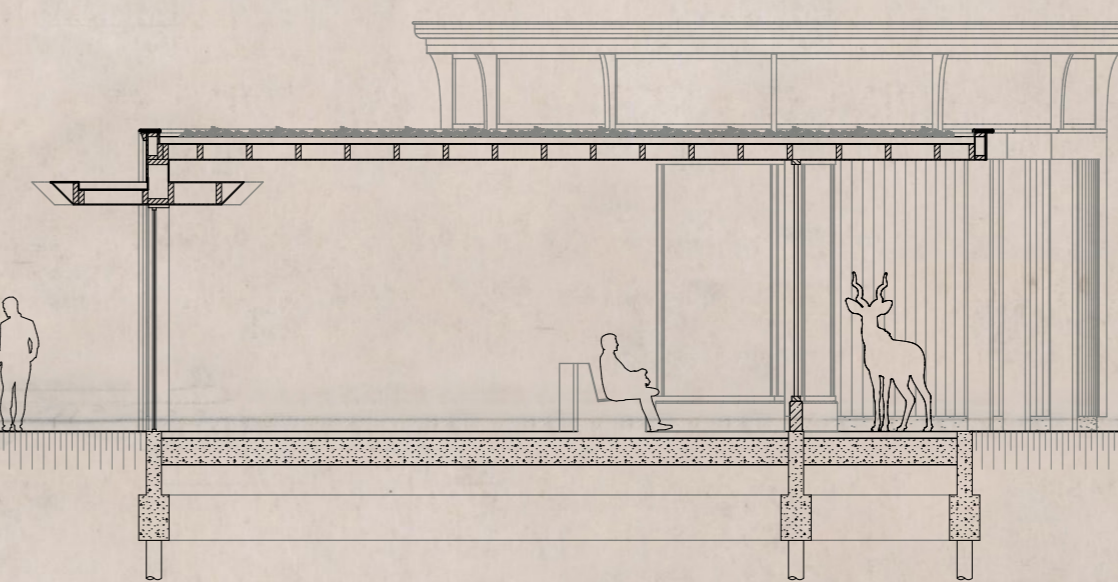


dwars doorsnede

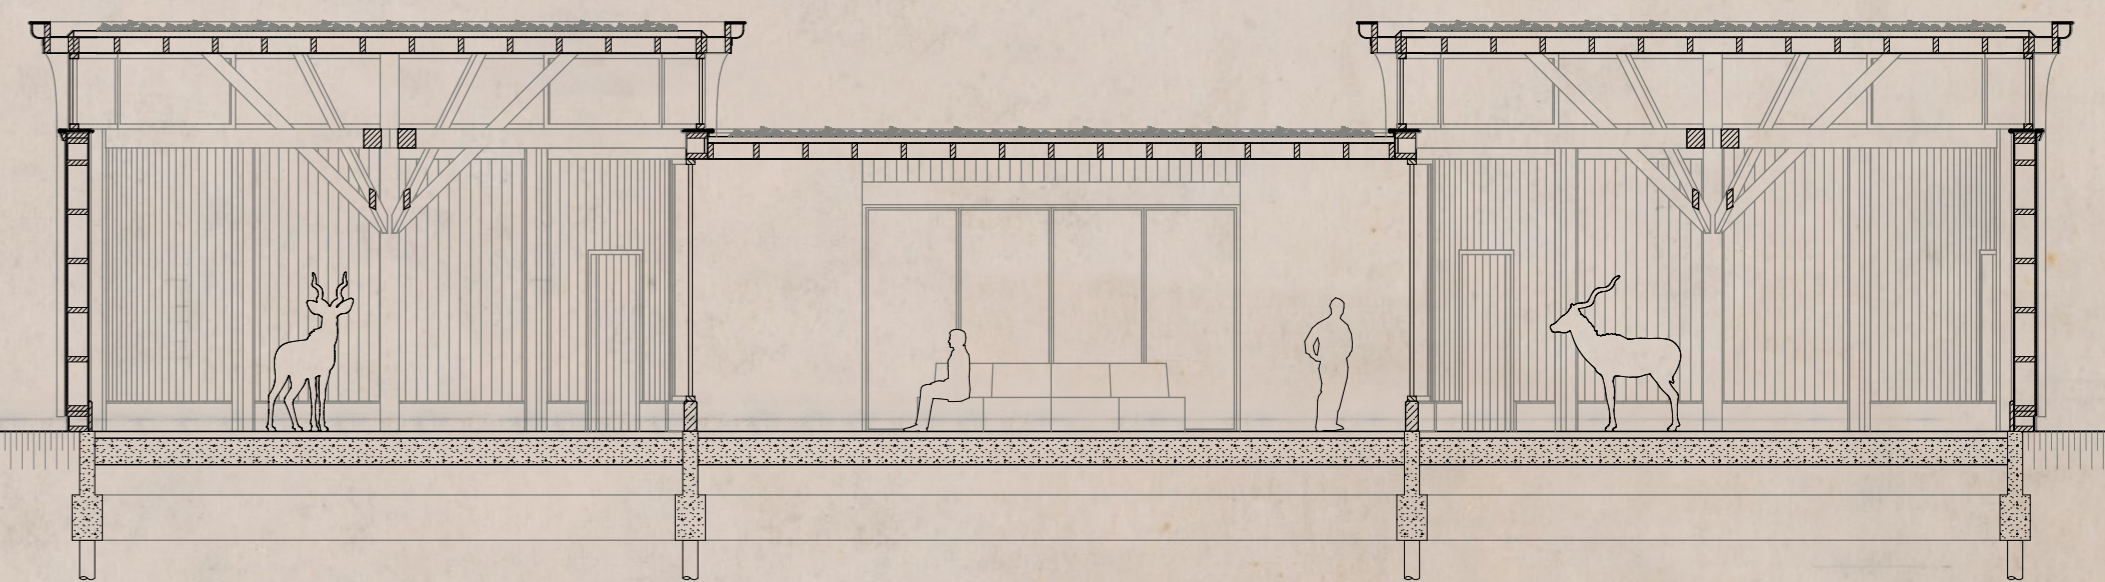

langs doorsnede

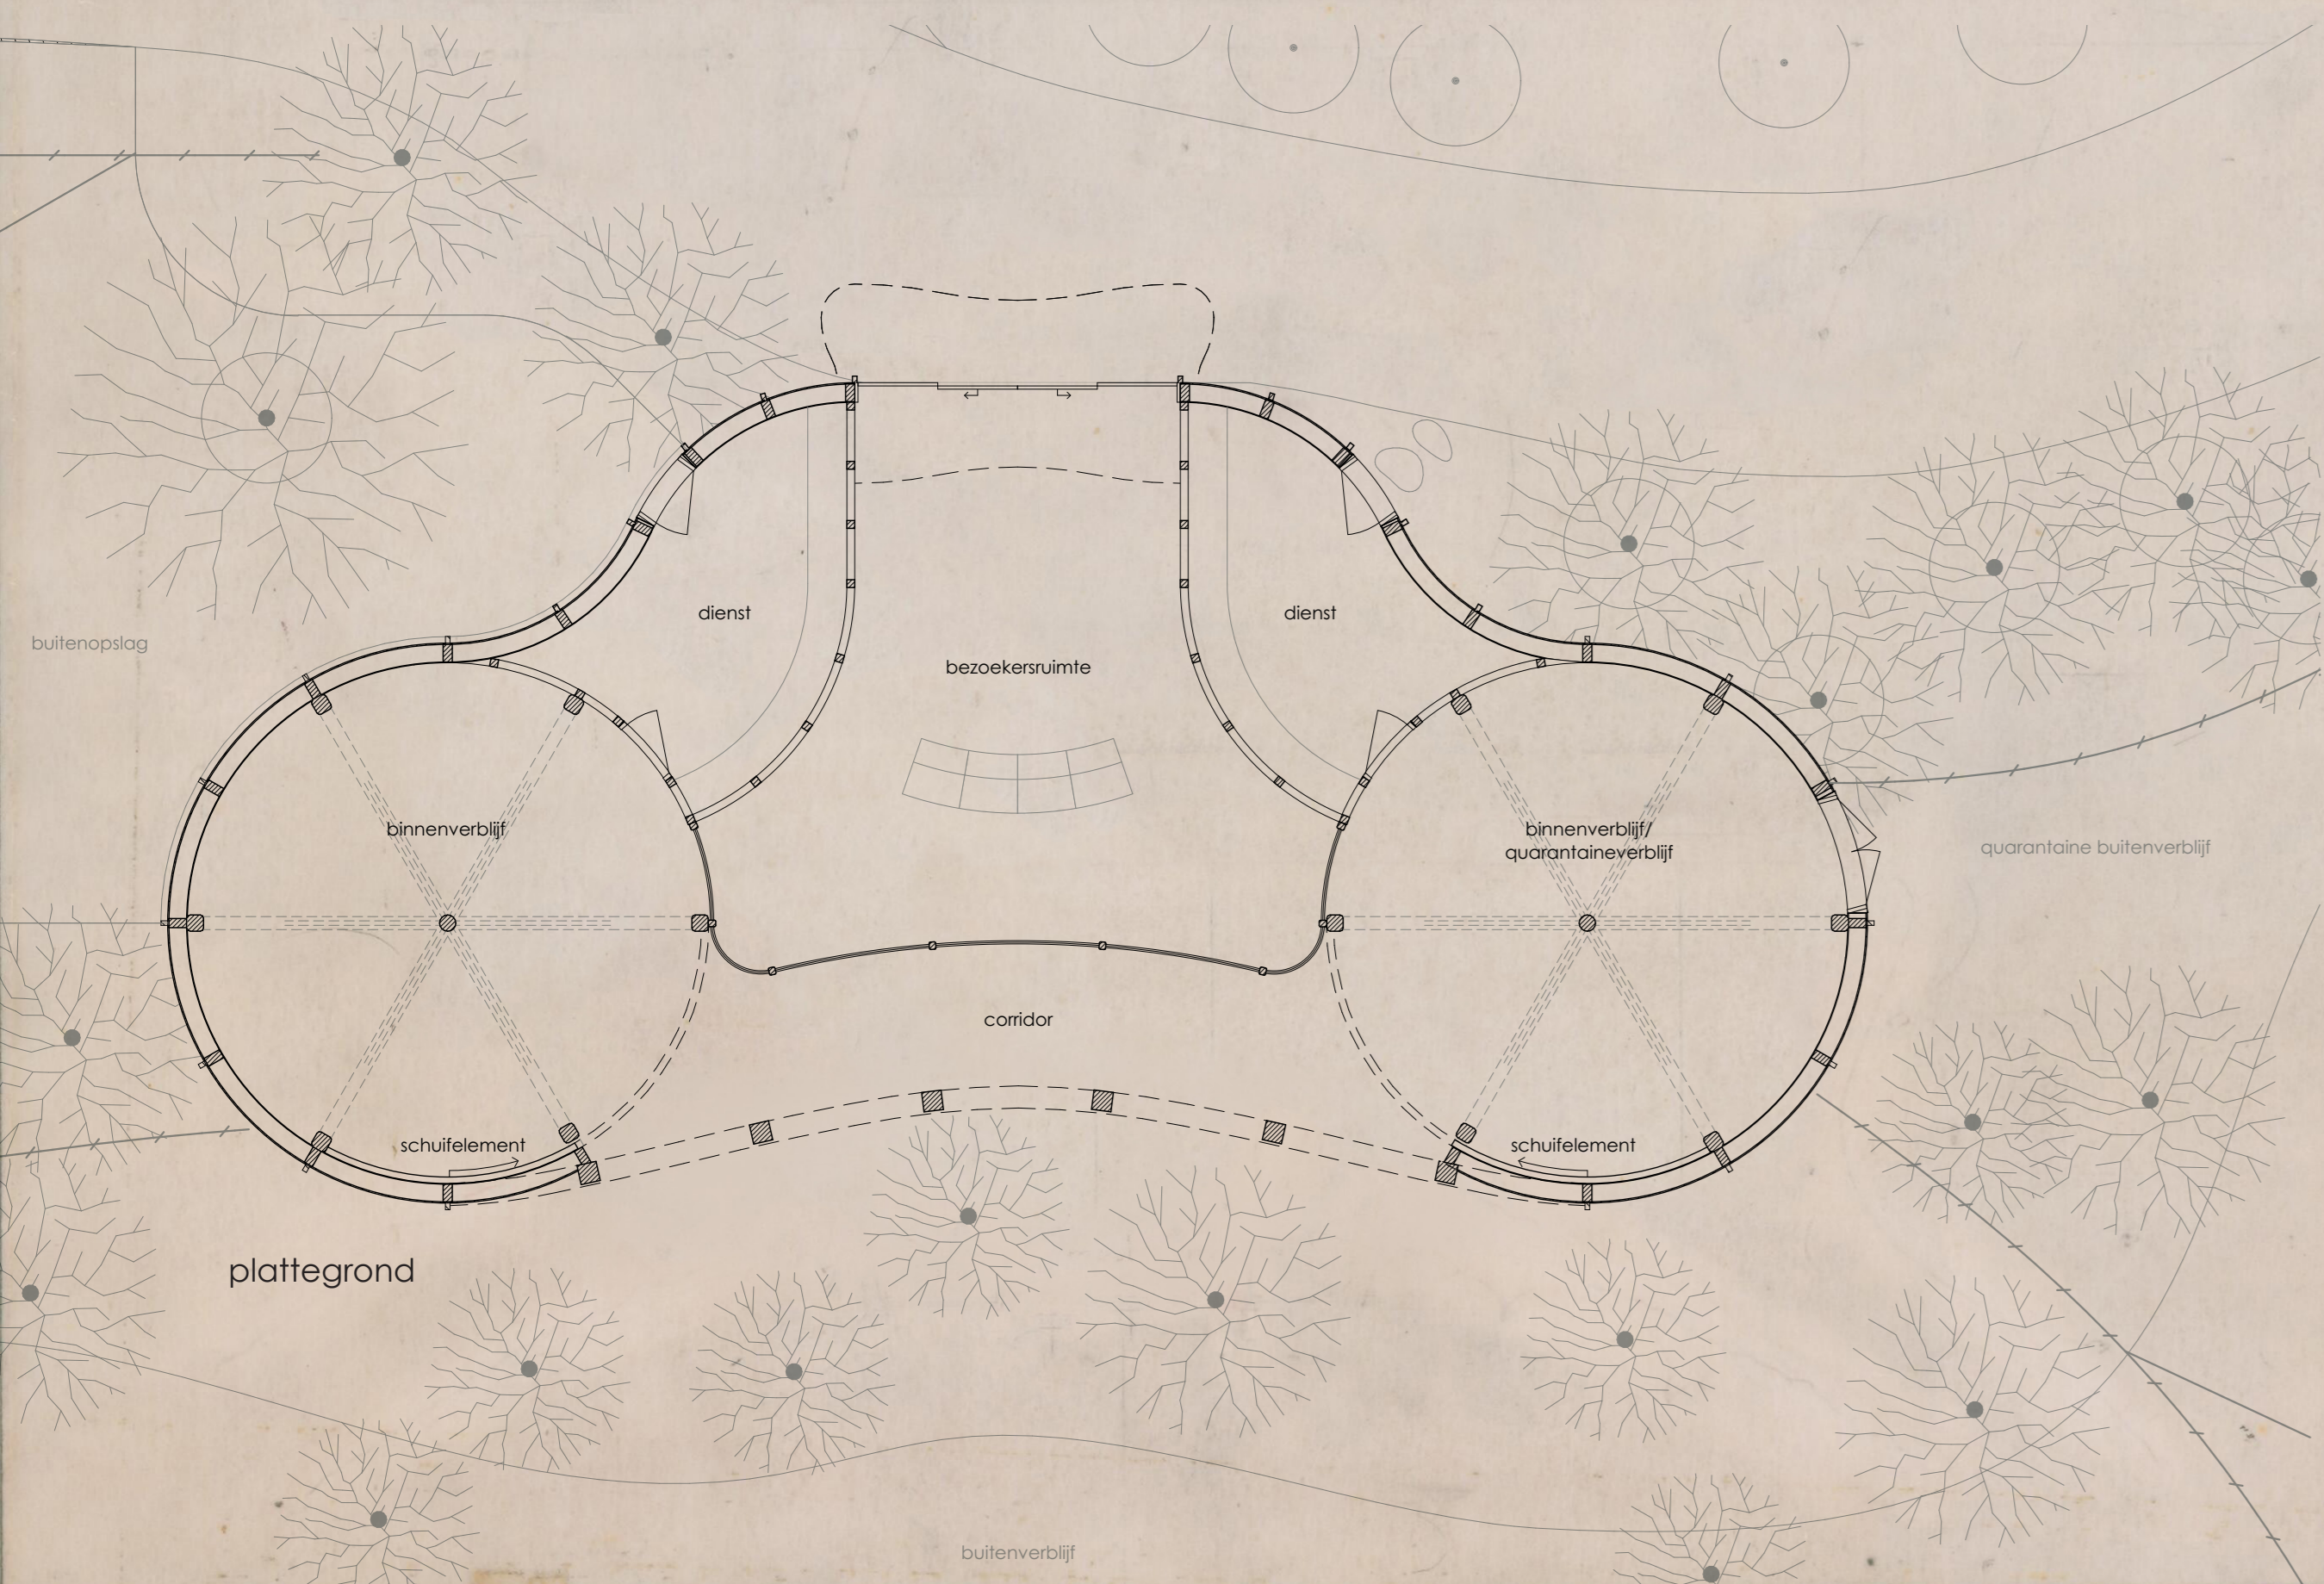


plattegrond

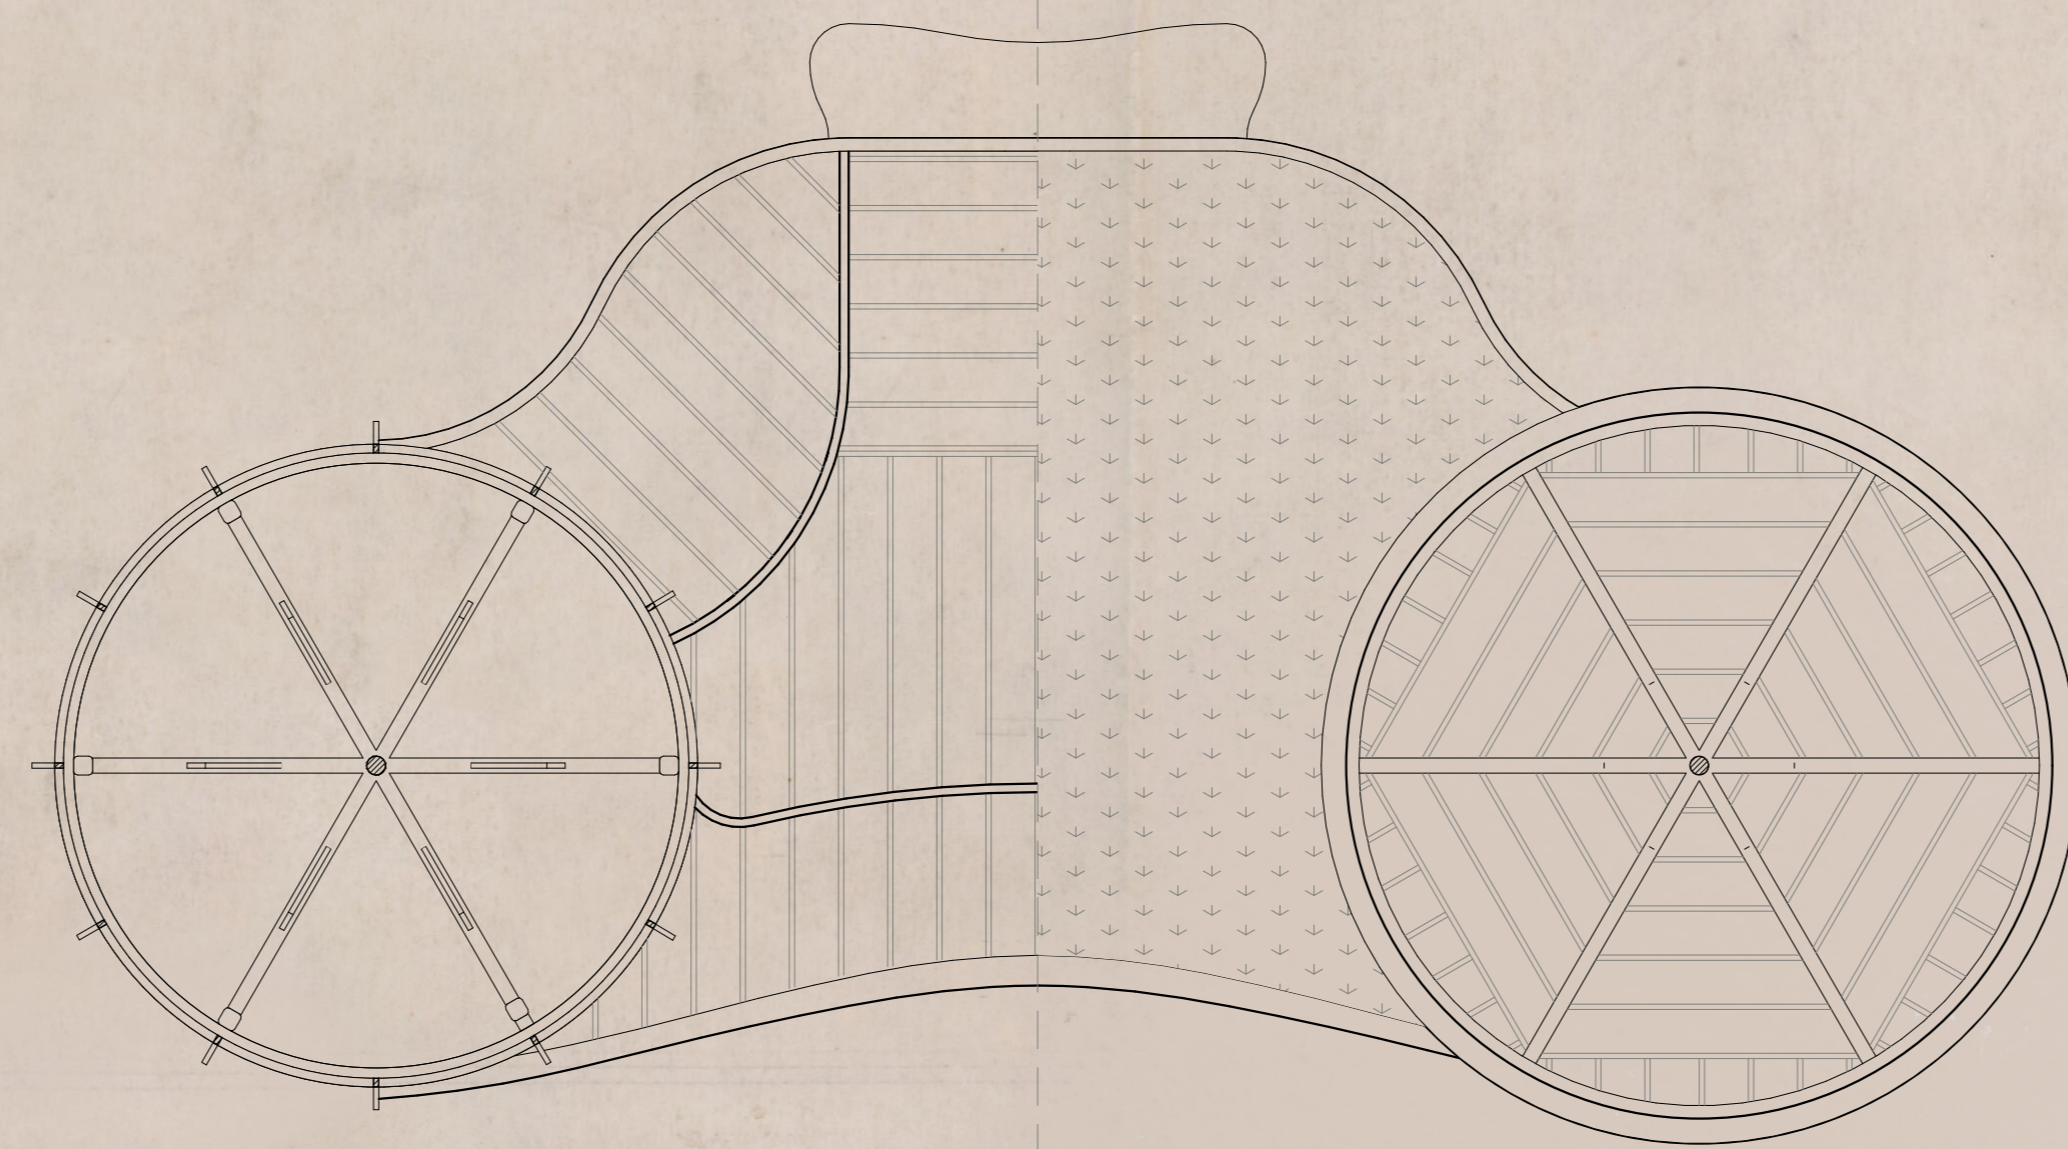

1/2 balkenlaag ± 4.000

1/2 balkenlaag ± 5.000

GOTT. DIEBGAARDE
NACHTVERBLIJF
BONGOS

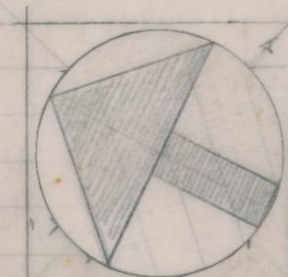


6eb. 62

M. Bravenboer Pieter de Hooghweg 129 ROTTERDAM C.		ARCHITECT B. N. A. TEL. 56831	
WERK	SET.	GEZ.	GEW.
09	I		
SCHAAL	DATUM		
1:100	16-6-93		

V106



-  dicht begroeid
-  licht begroeid
-  grasvlakte

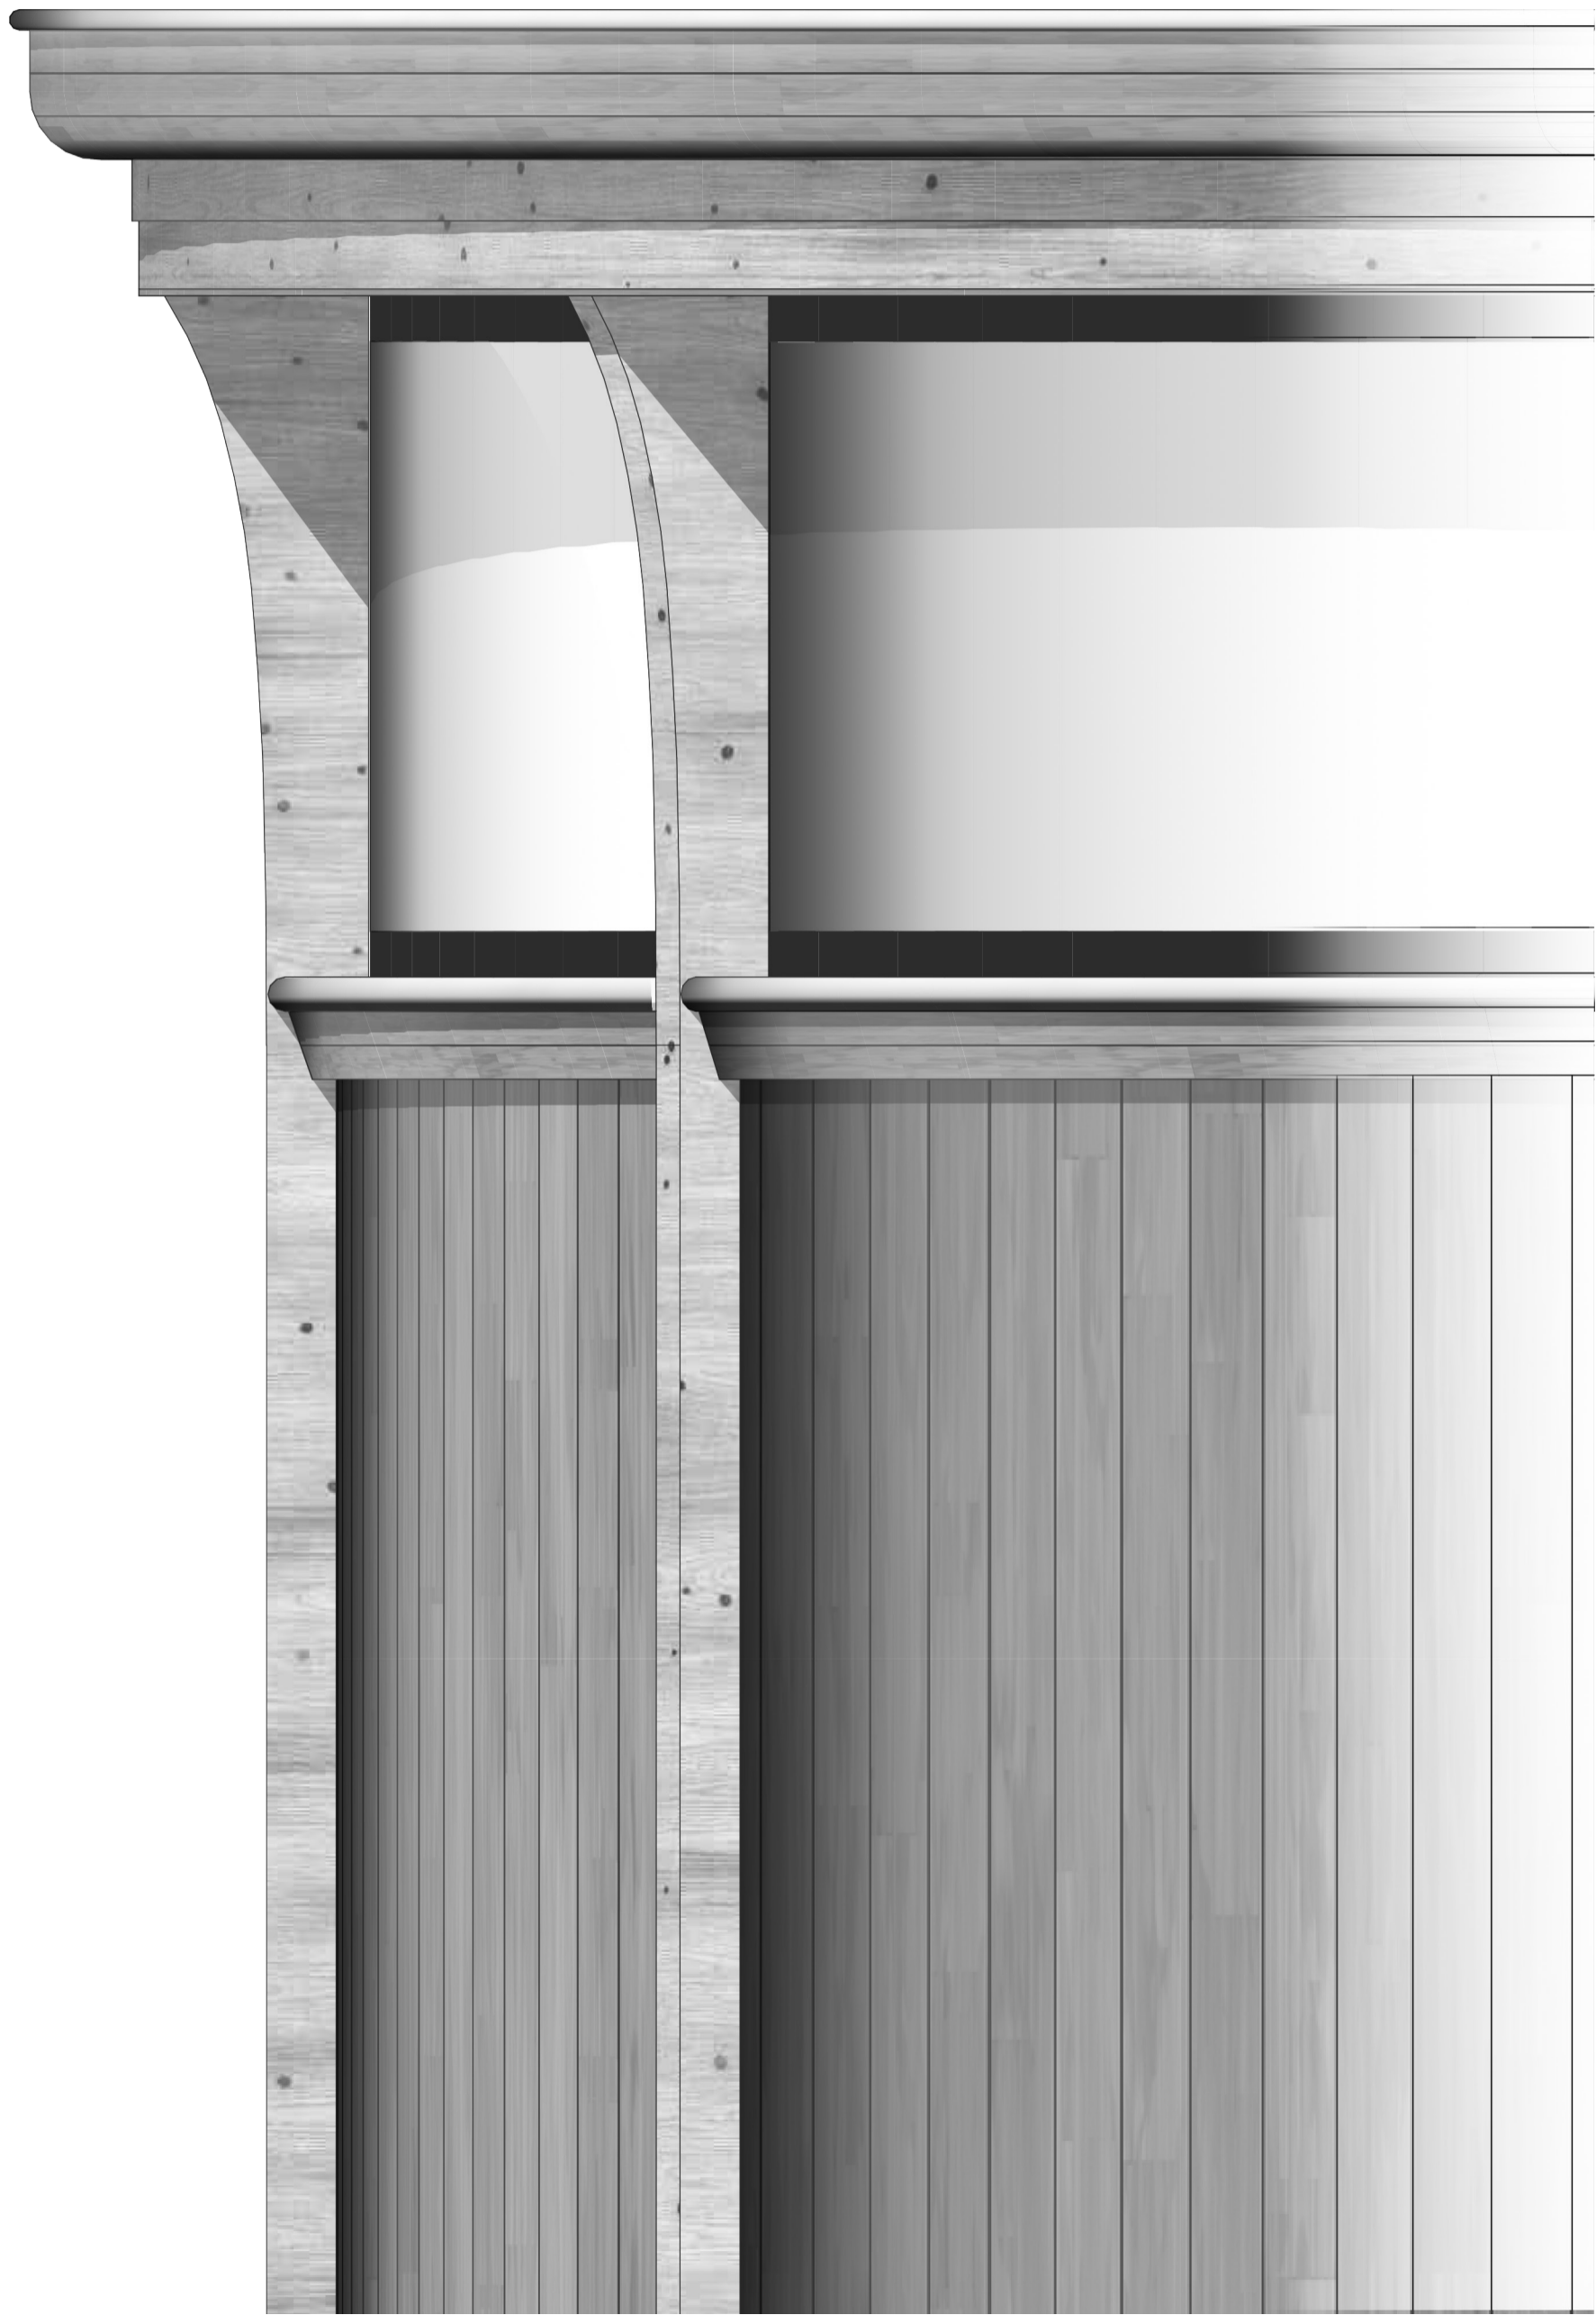

gevelfragment
schaal 1:10

