




Voorgevel 1:50

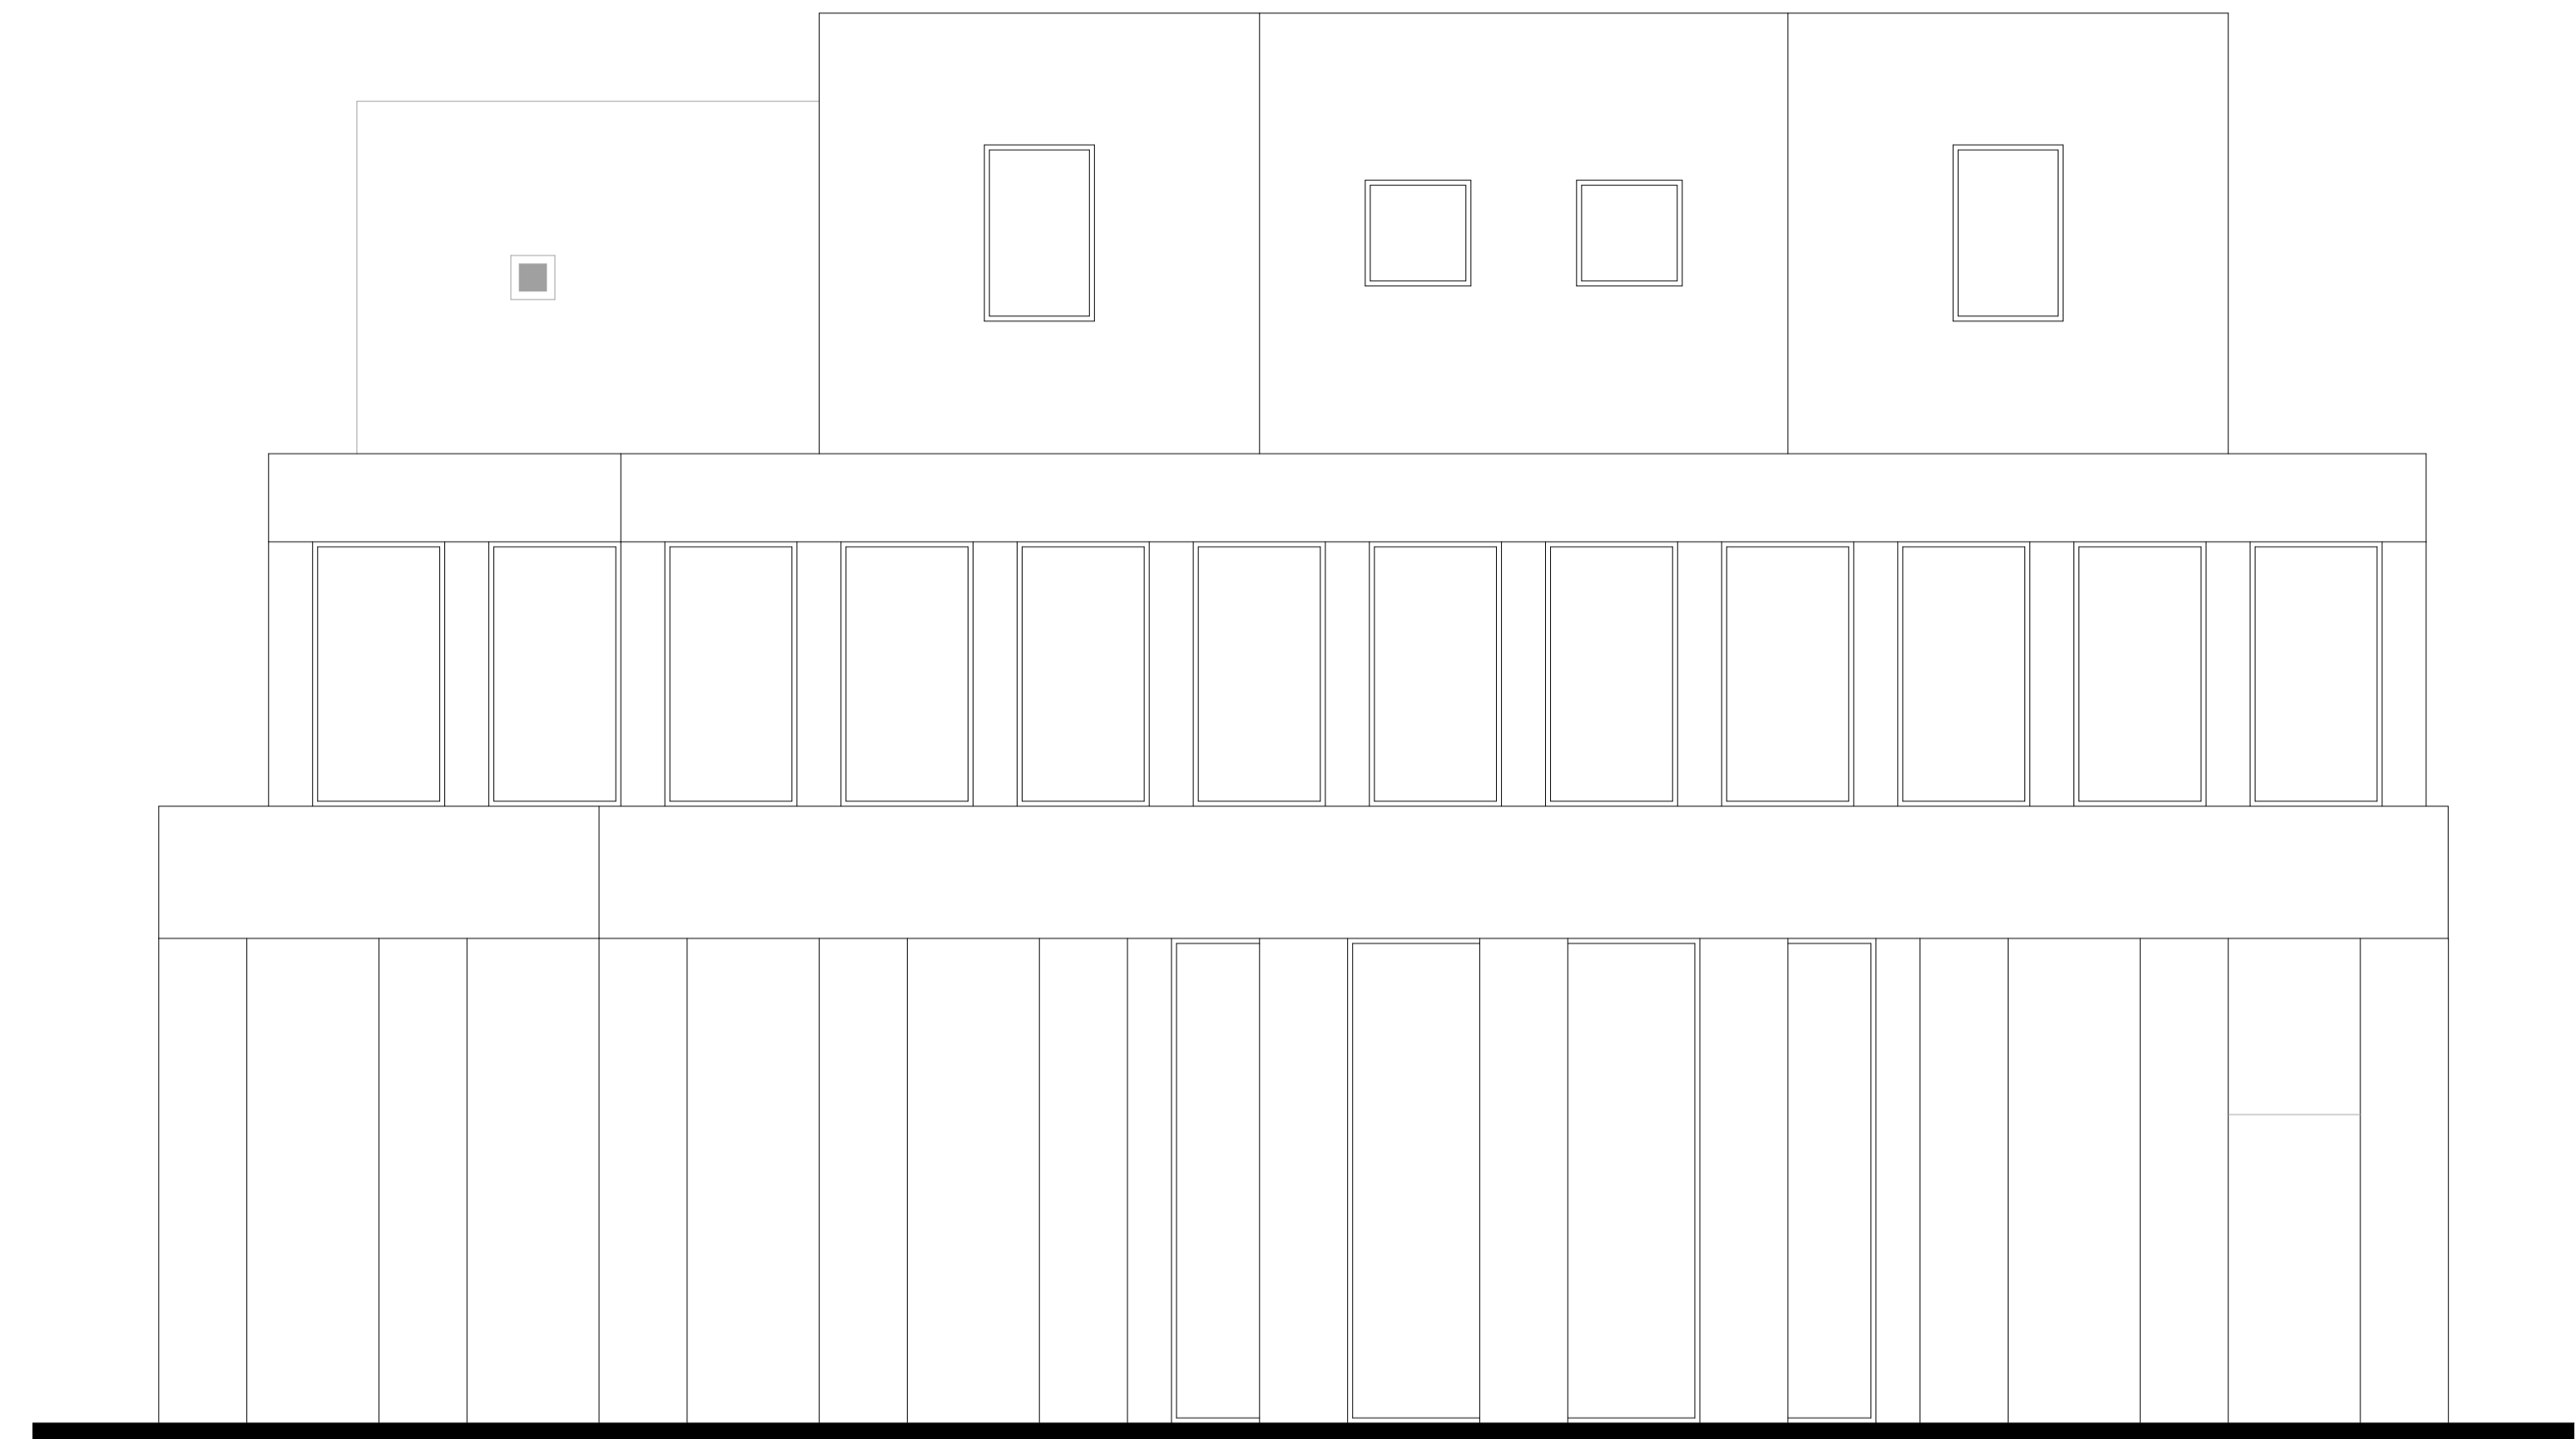







Rechter Zijgevel 1:50




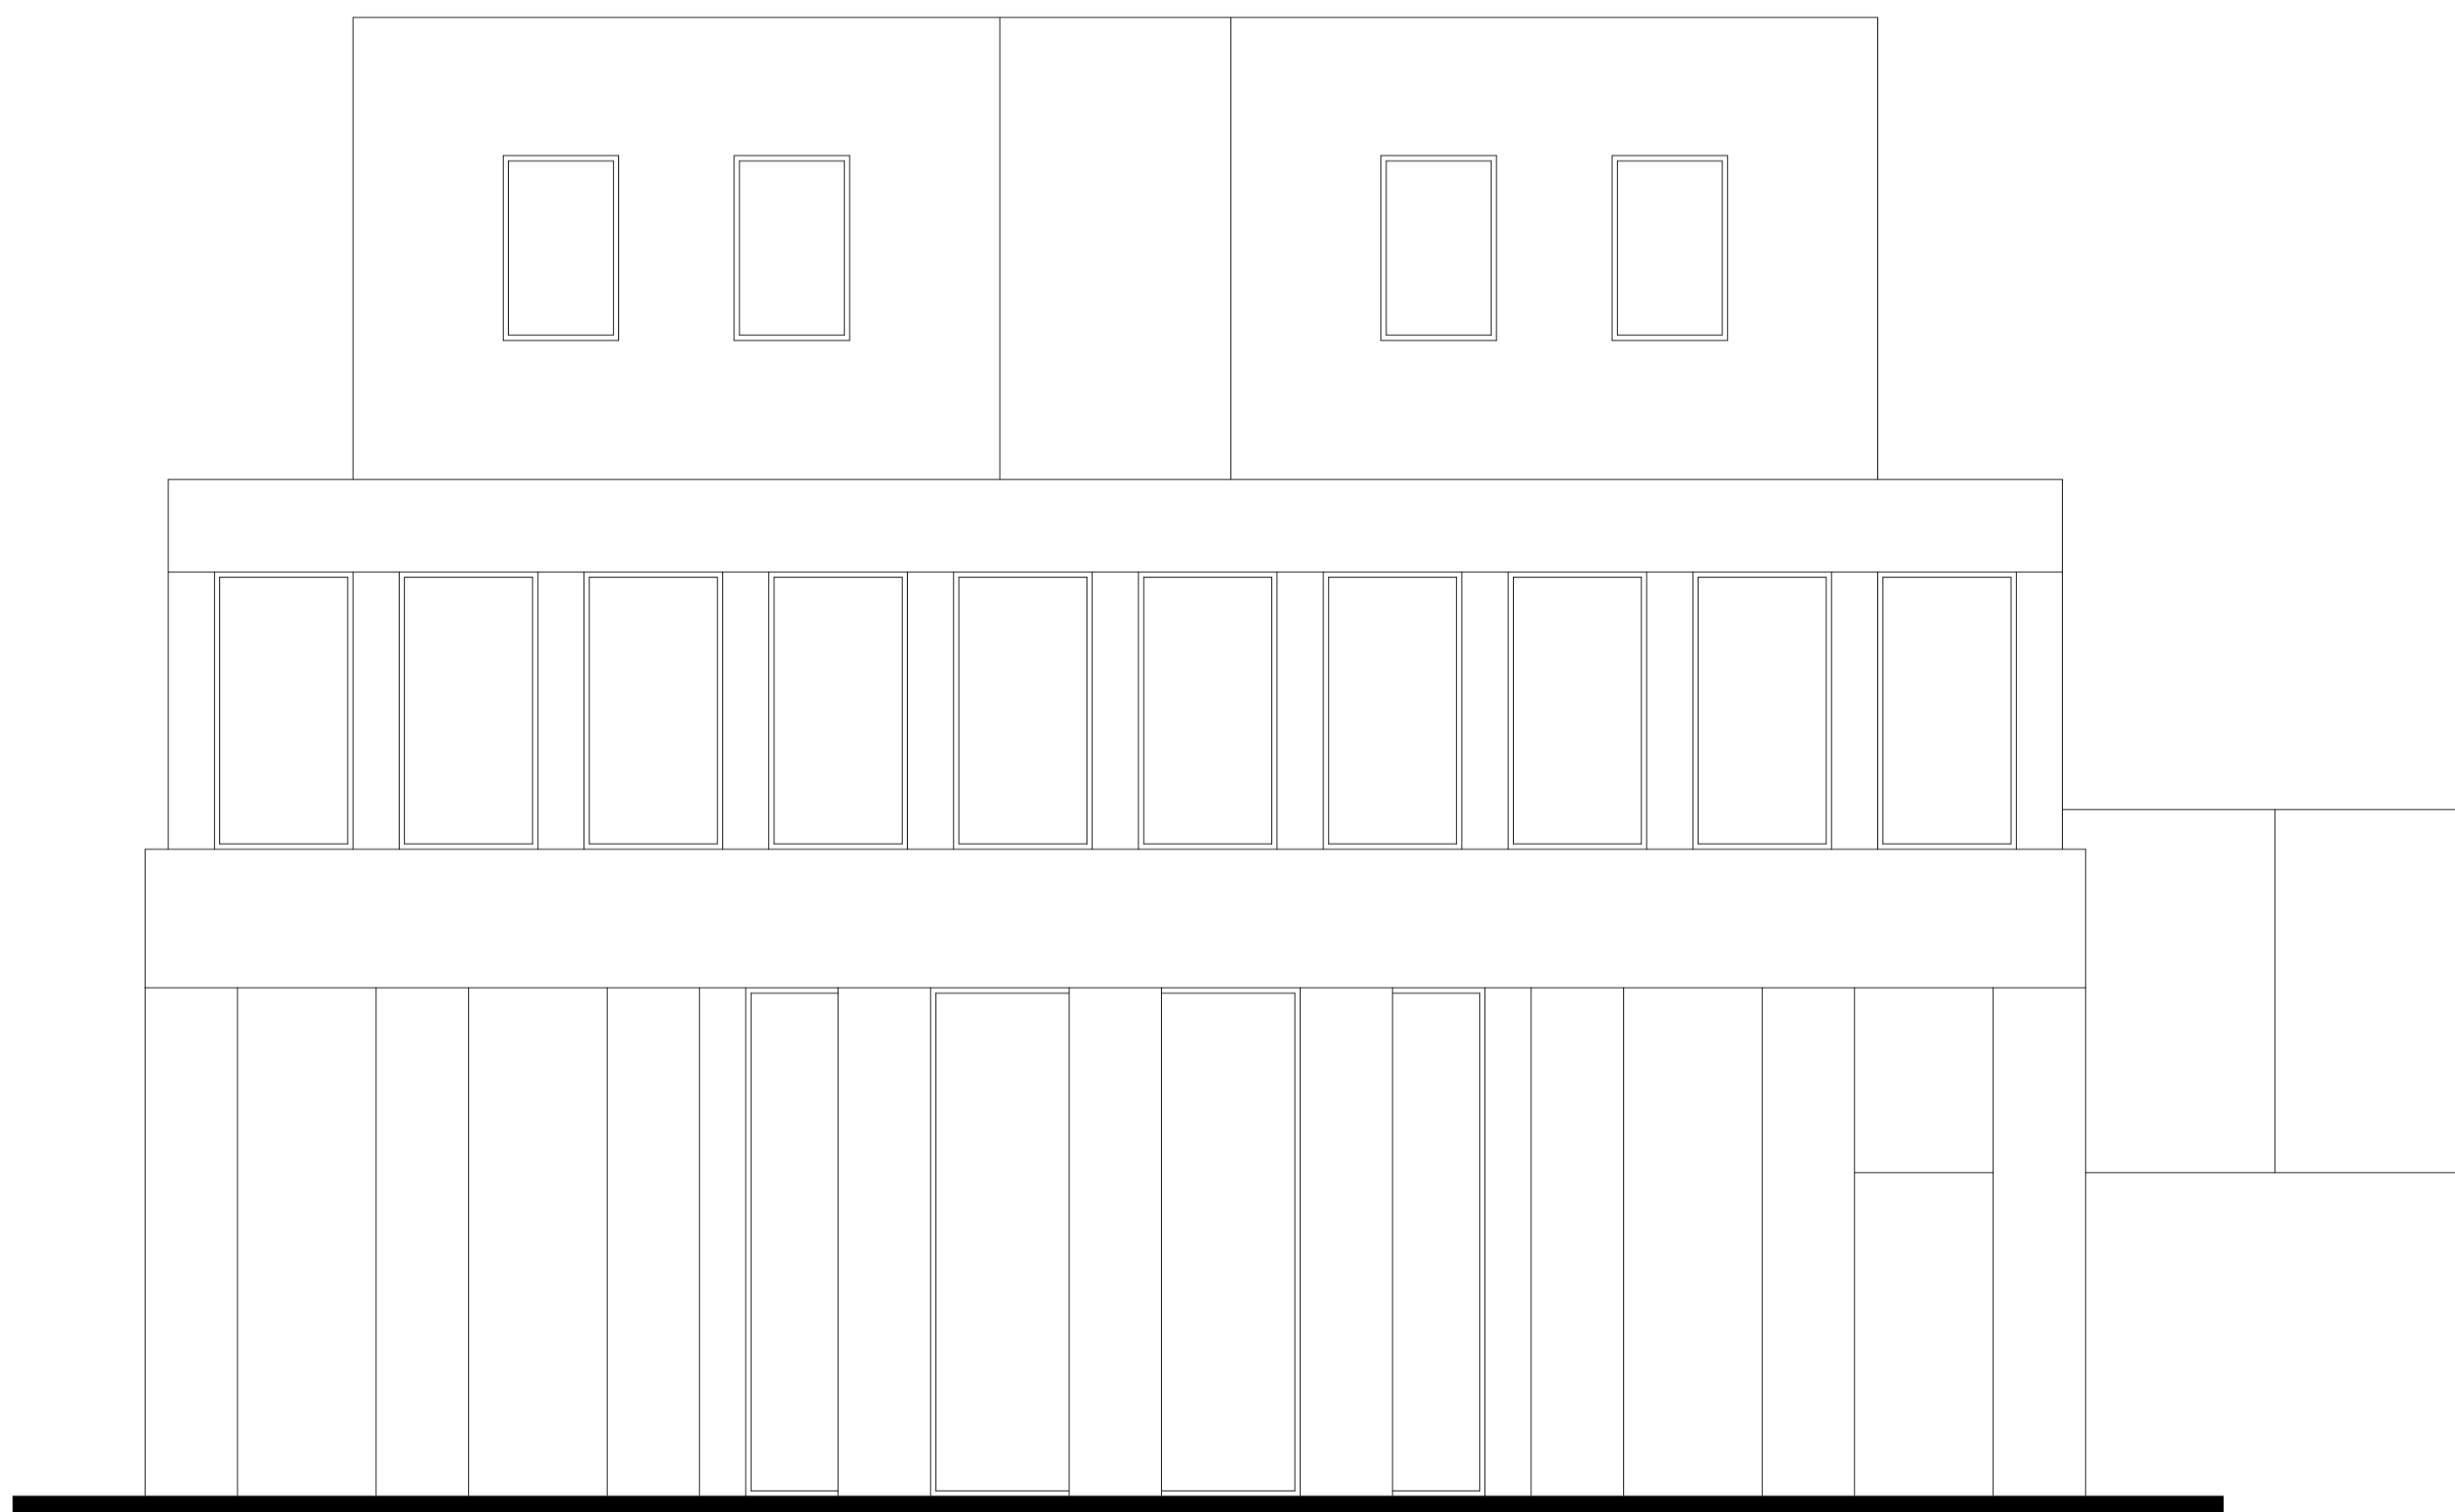


Achtergevel 1:50

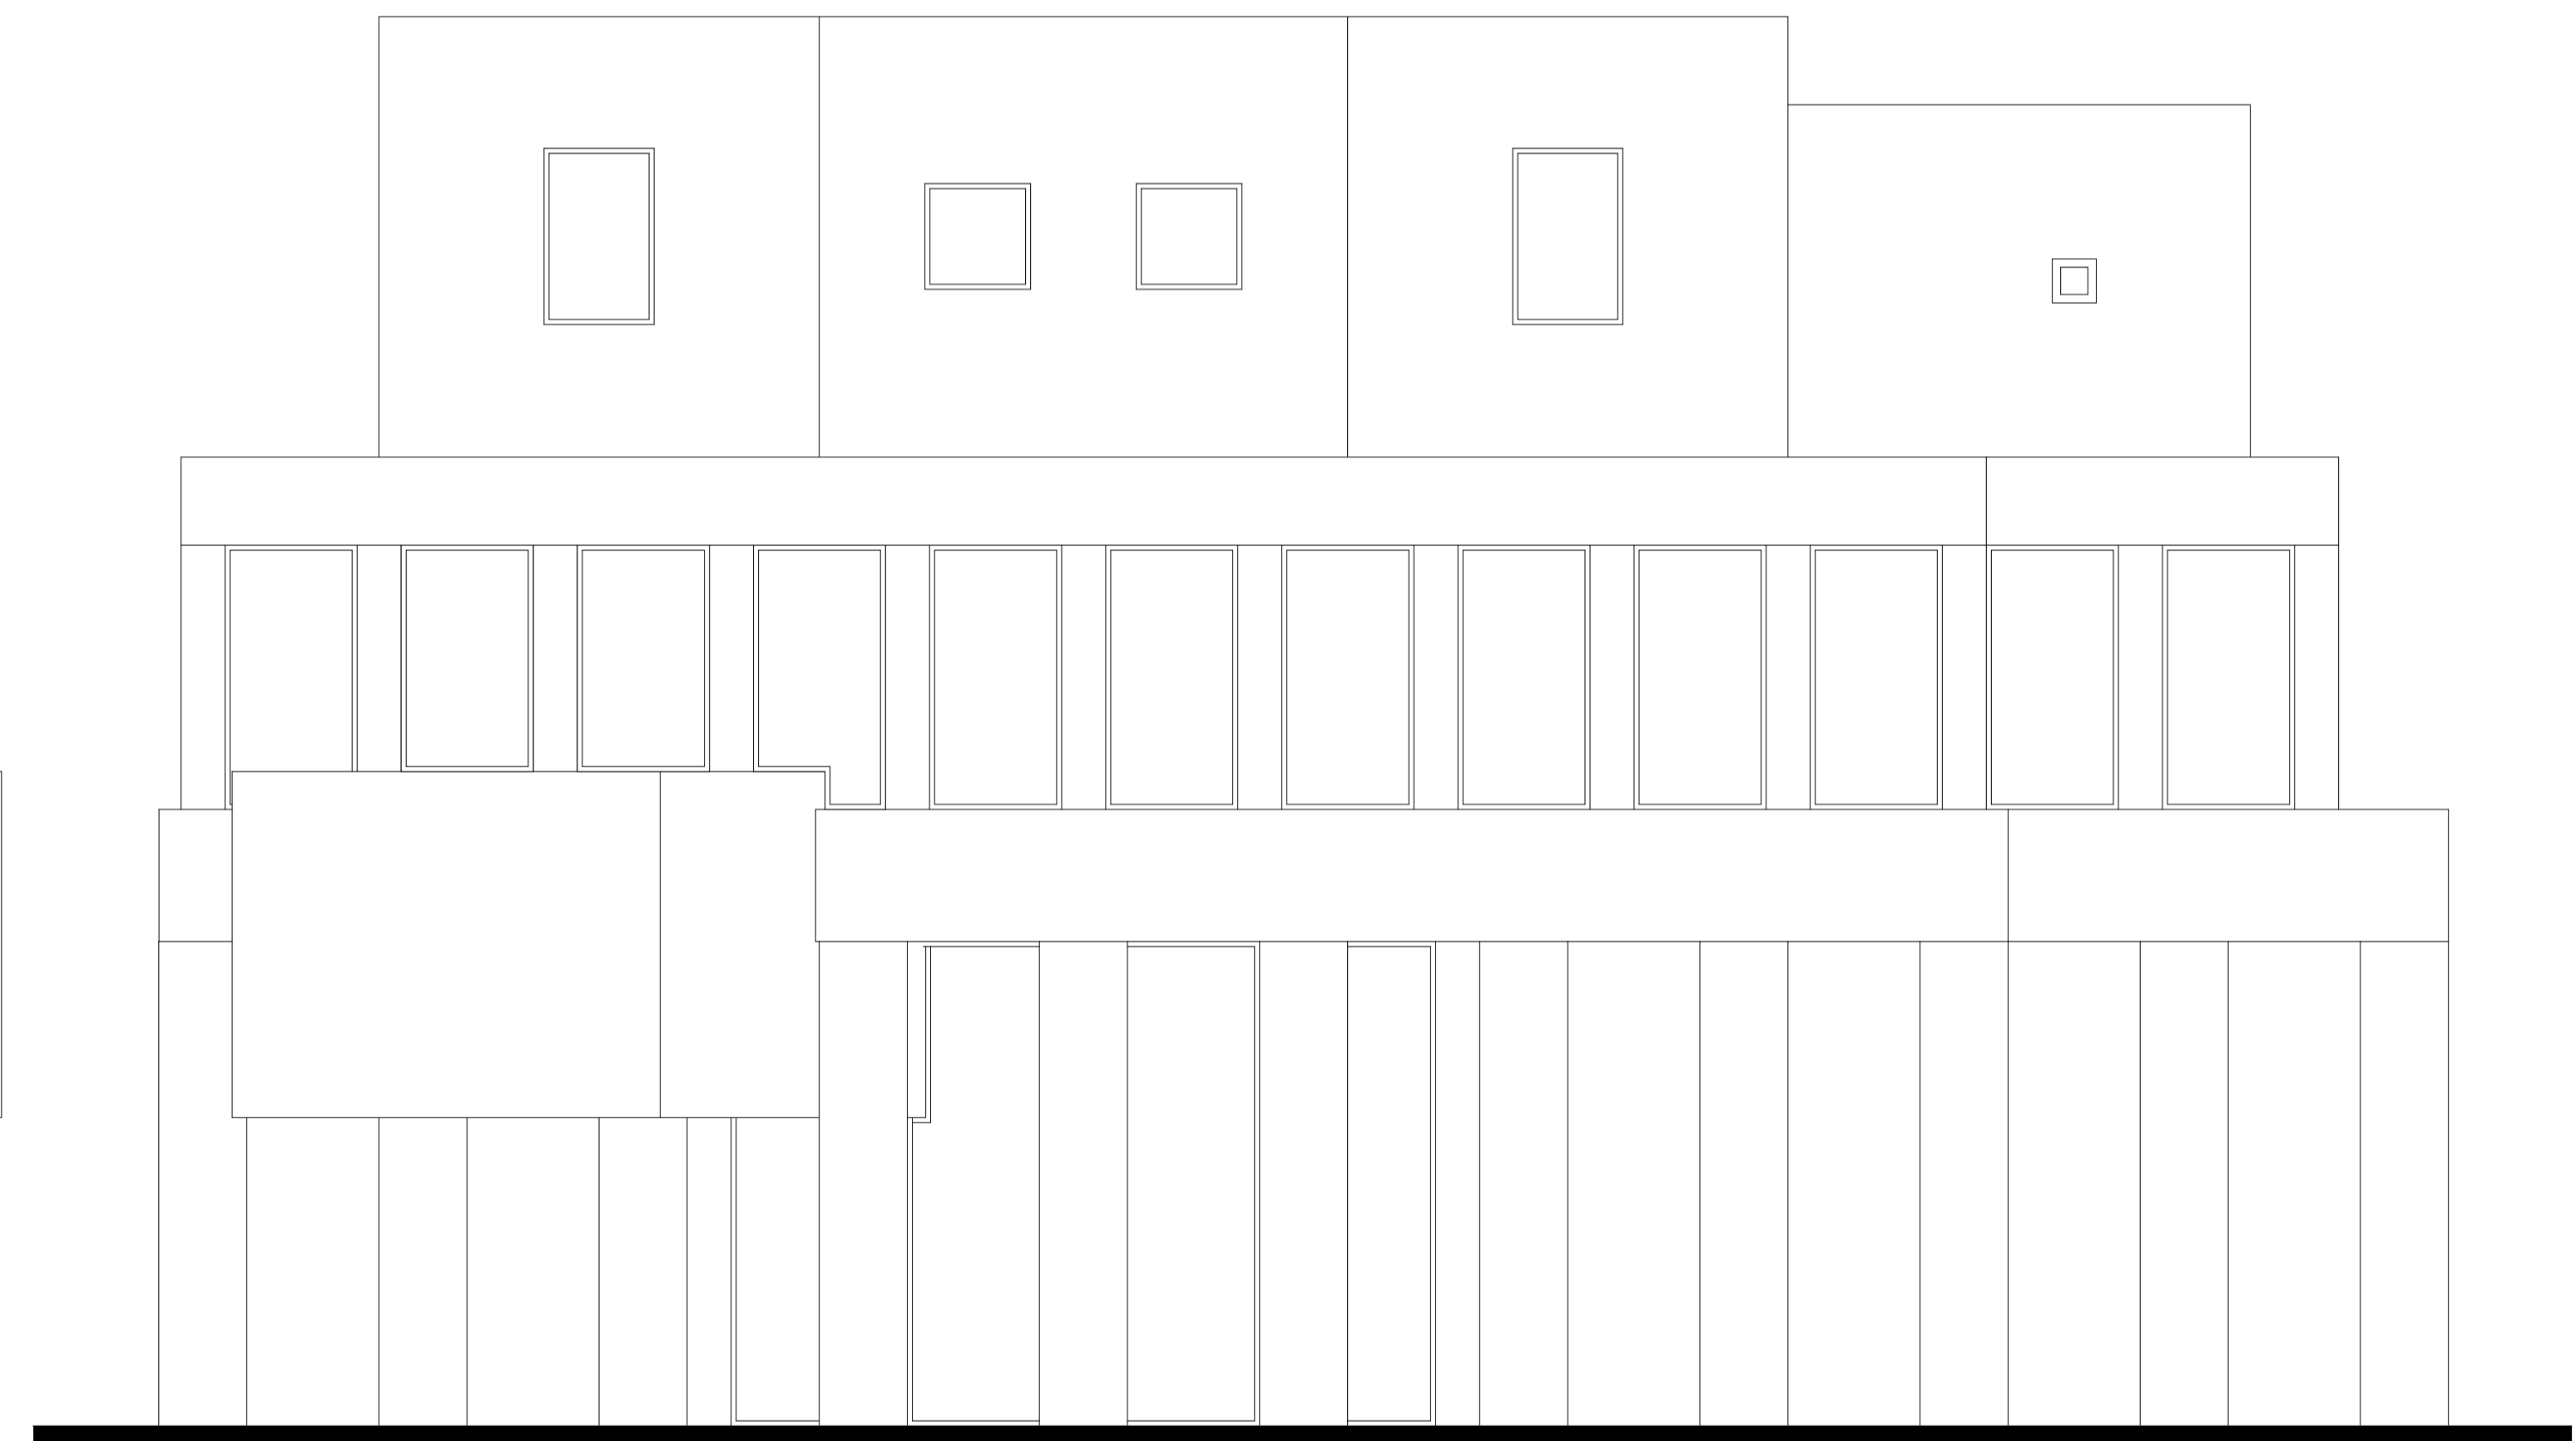

Linker Zijgevel 1:50

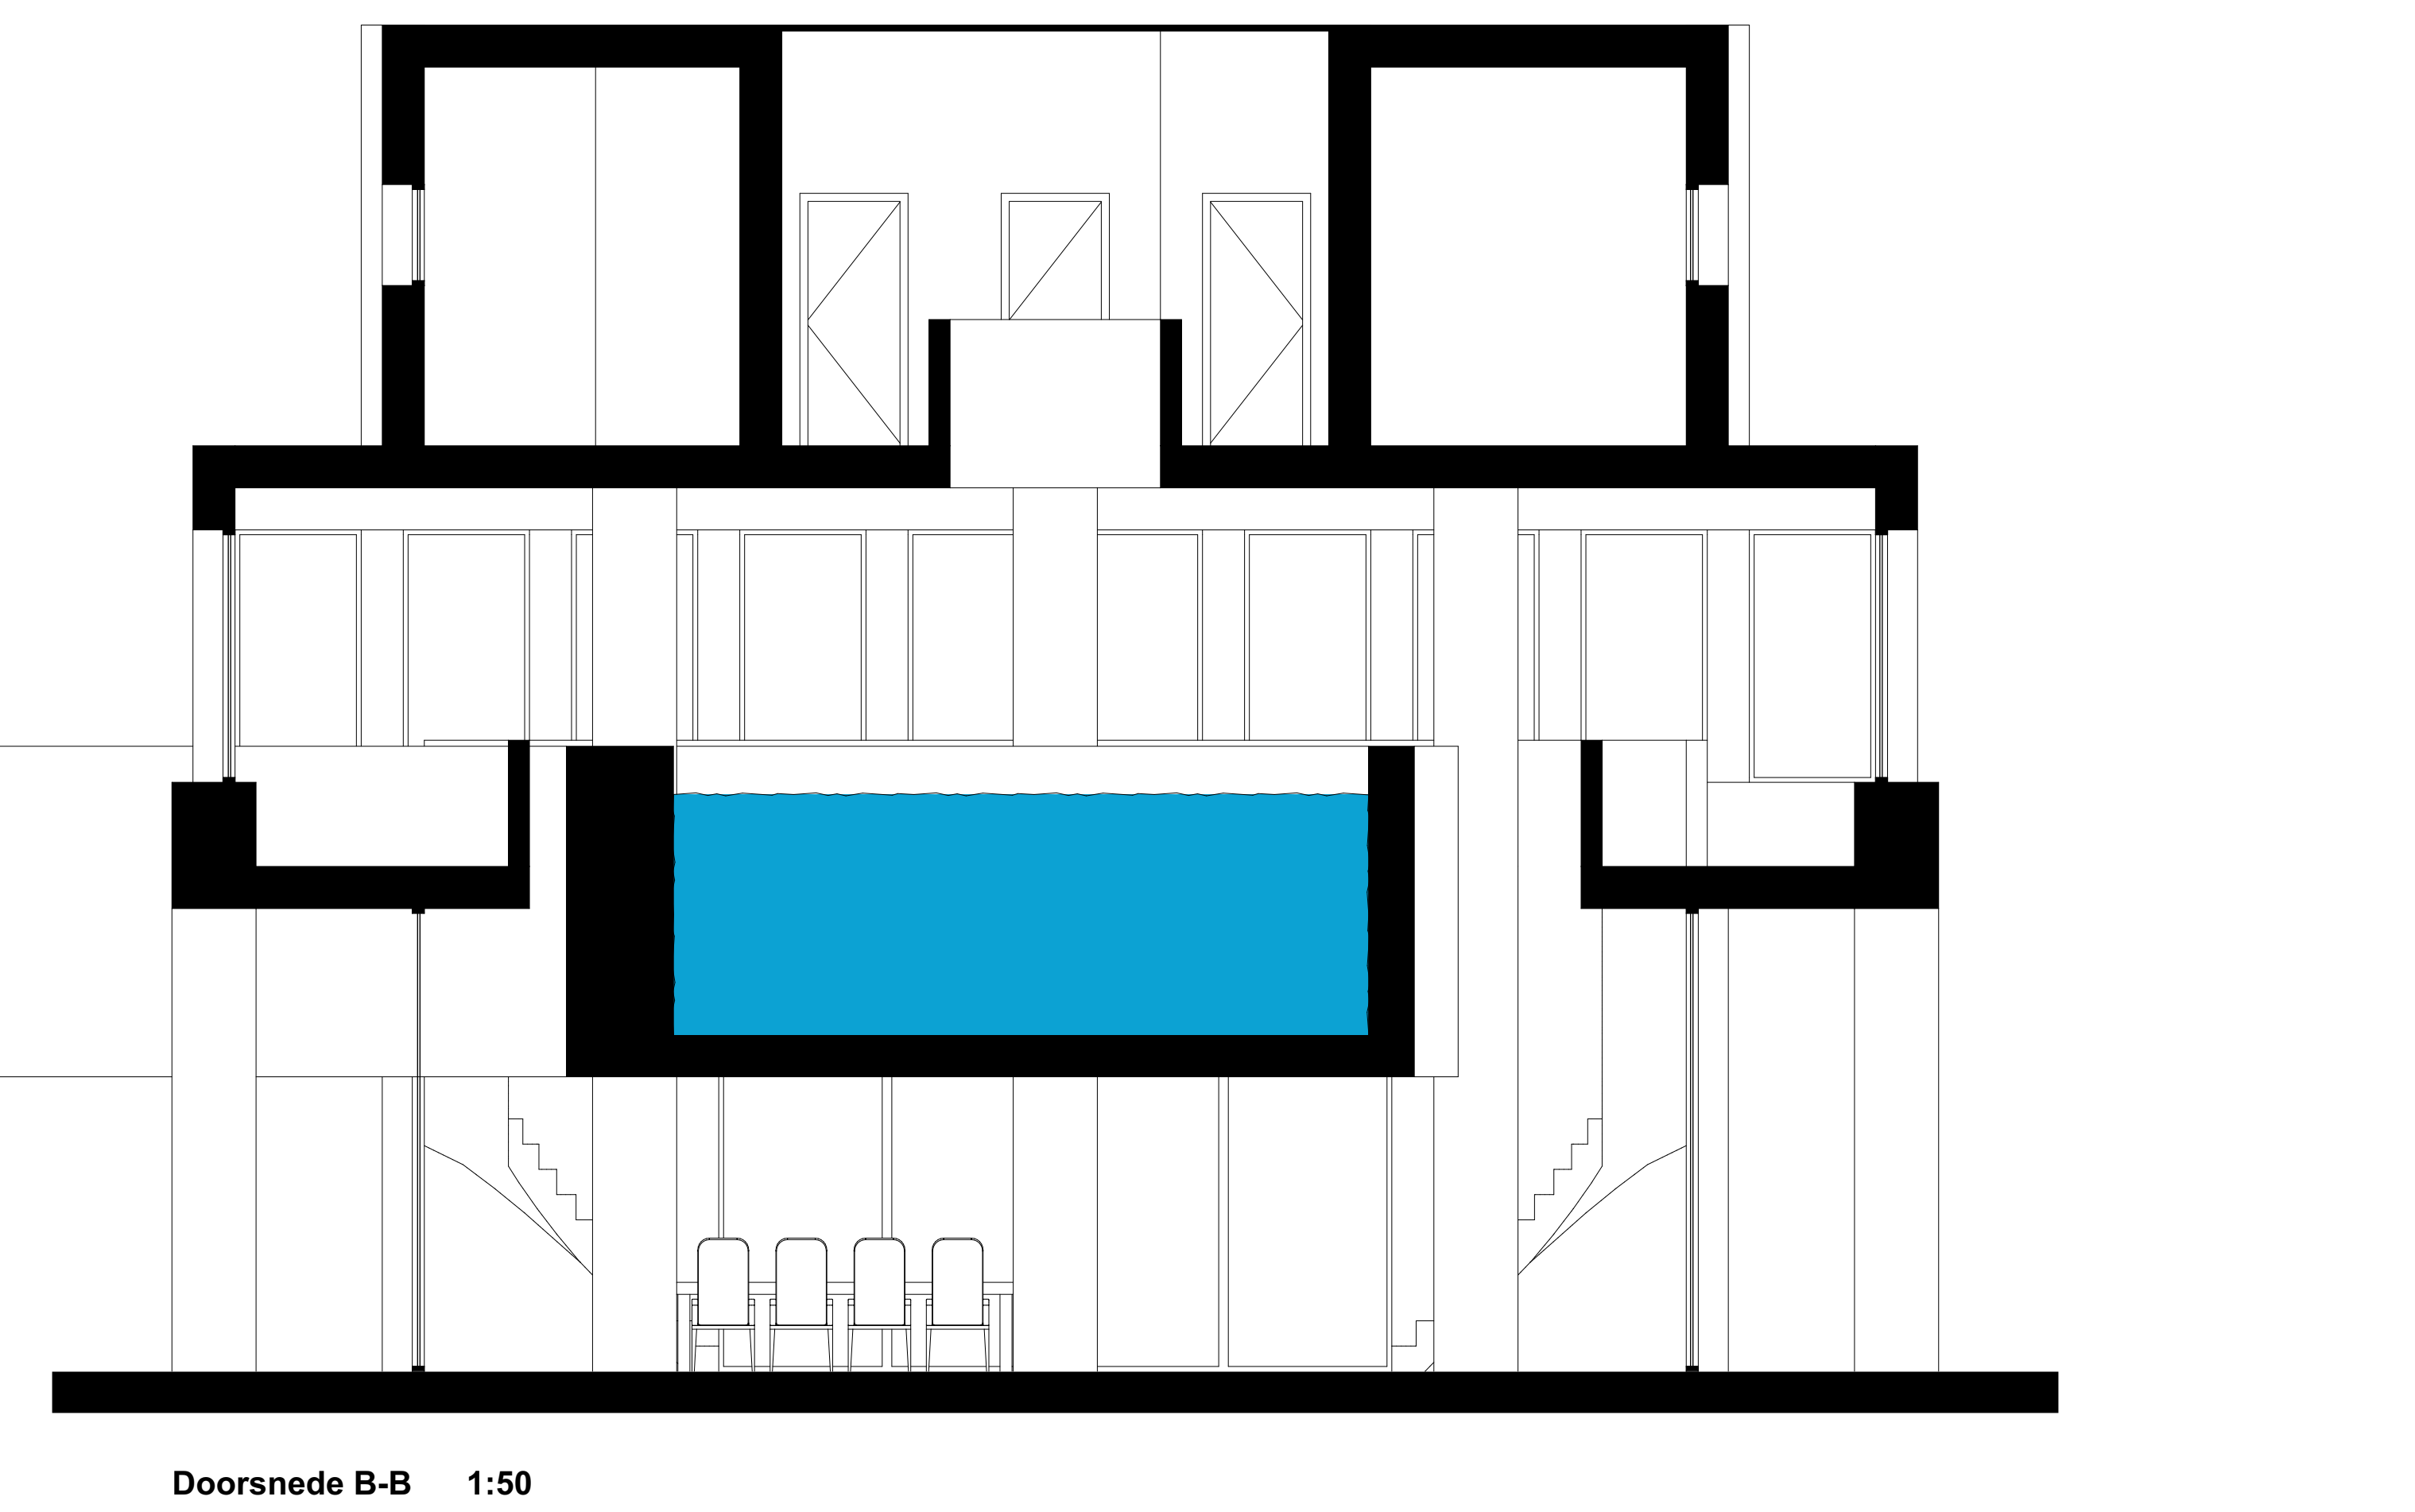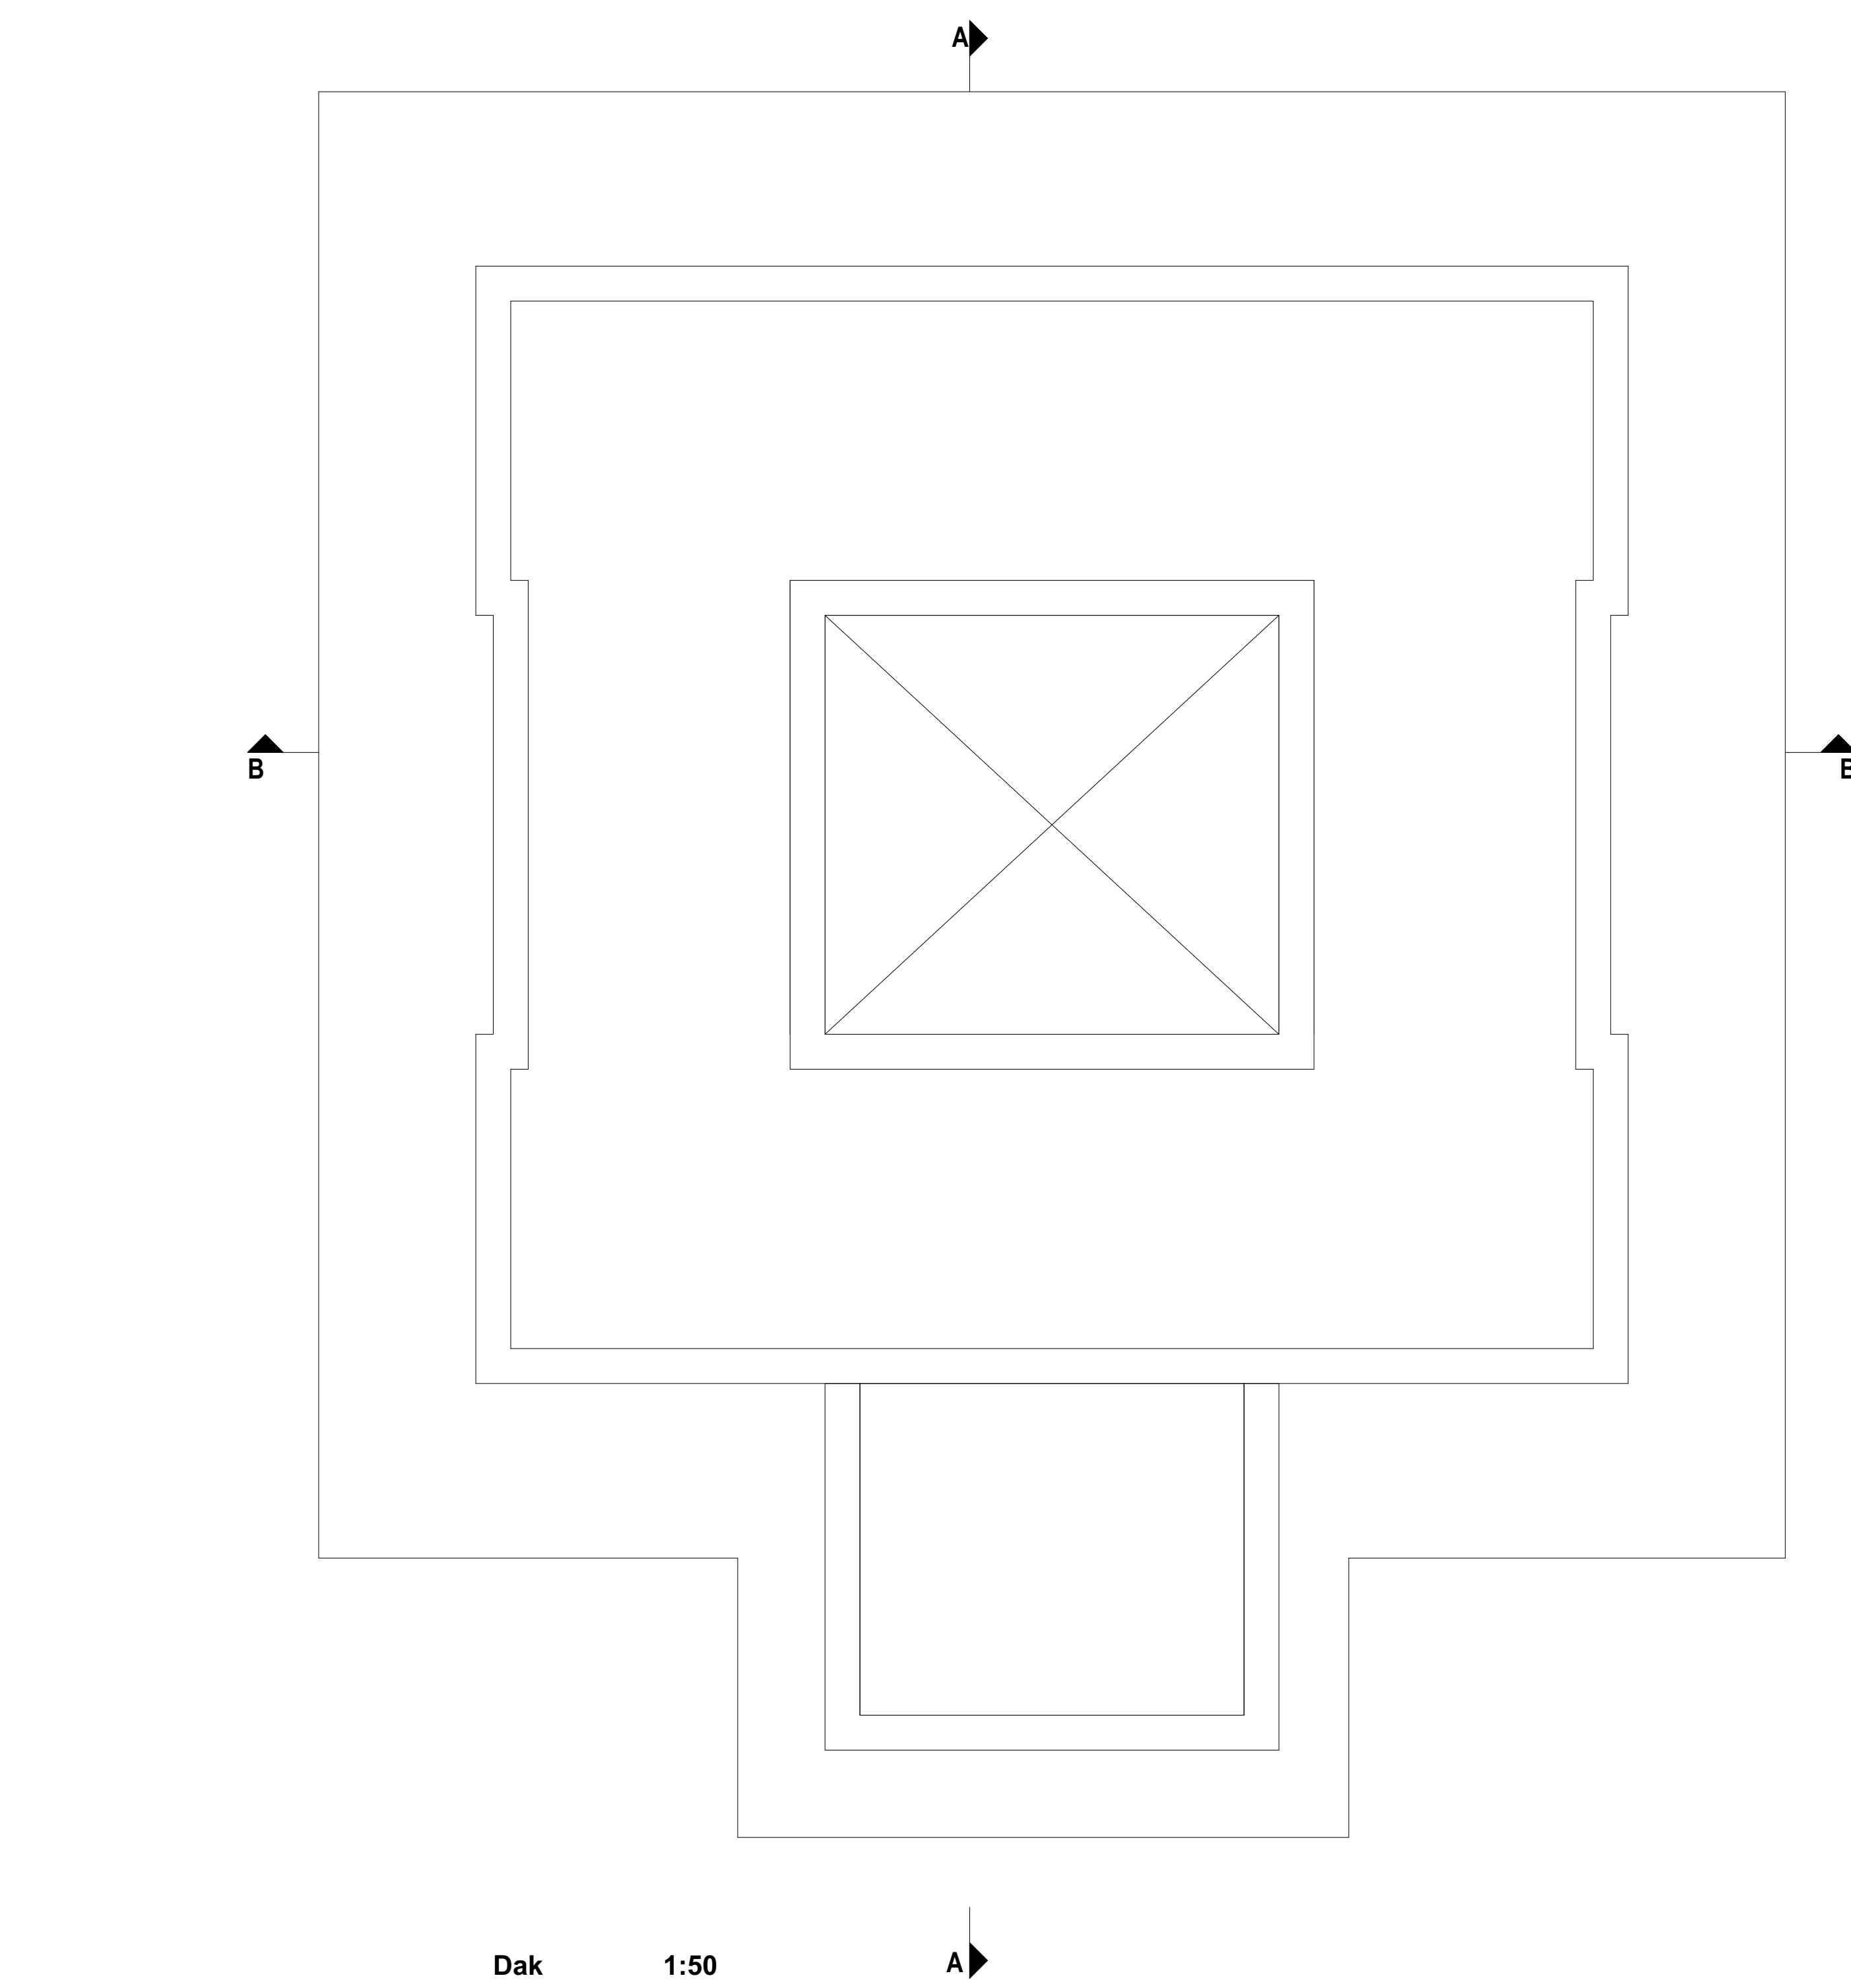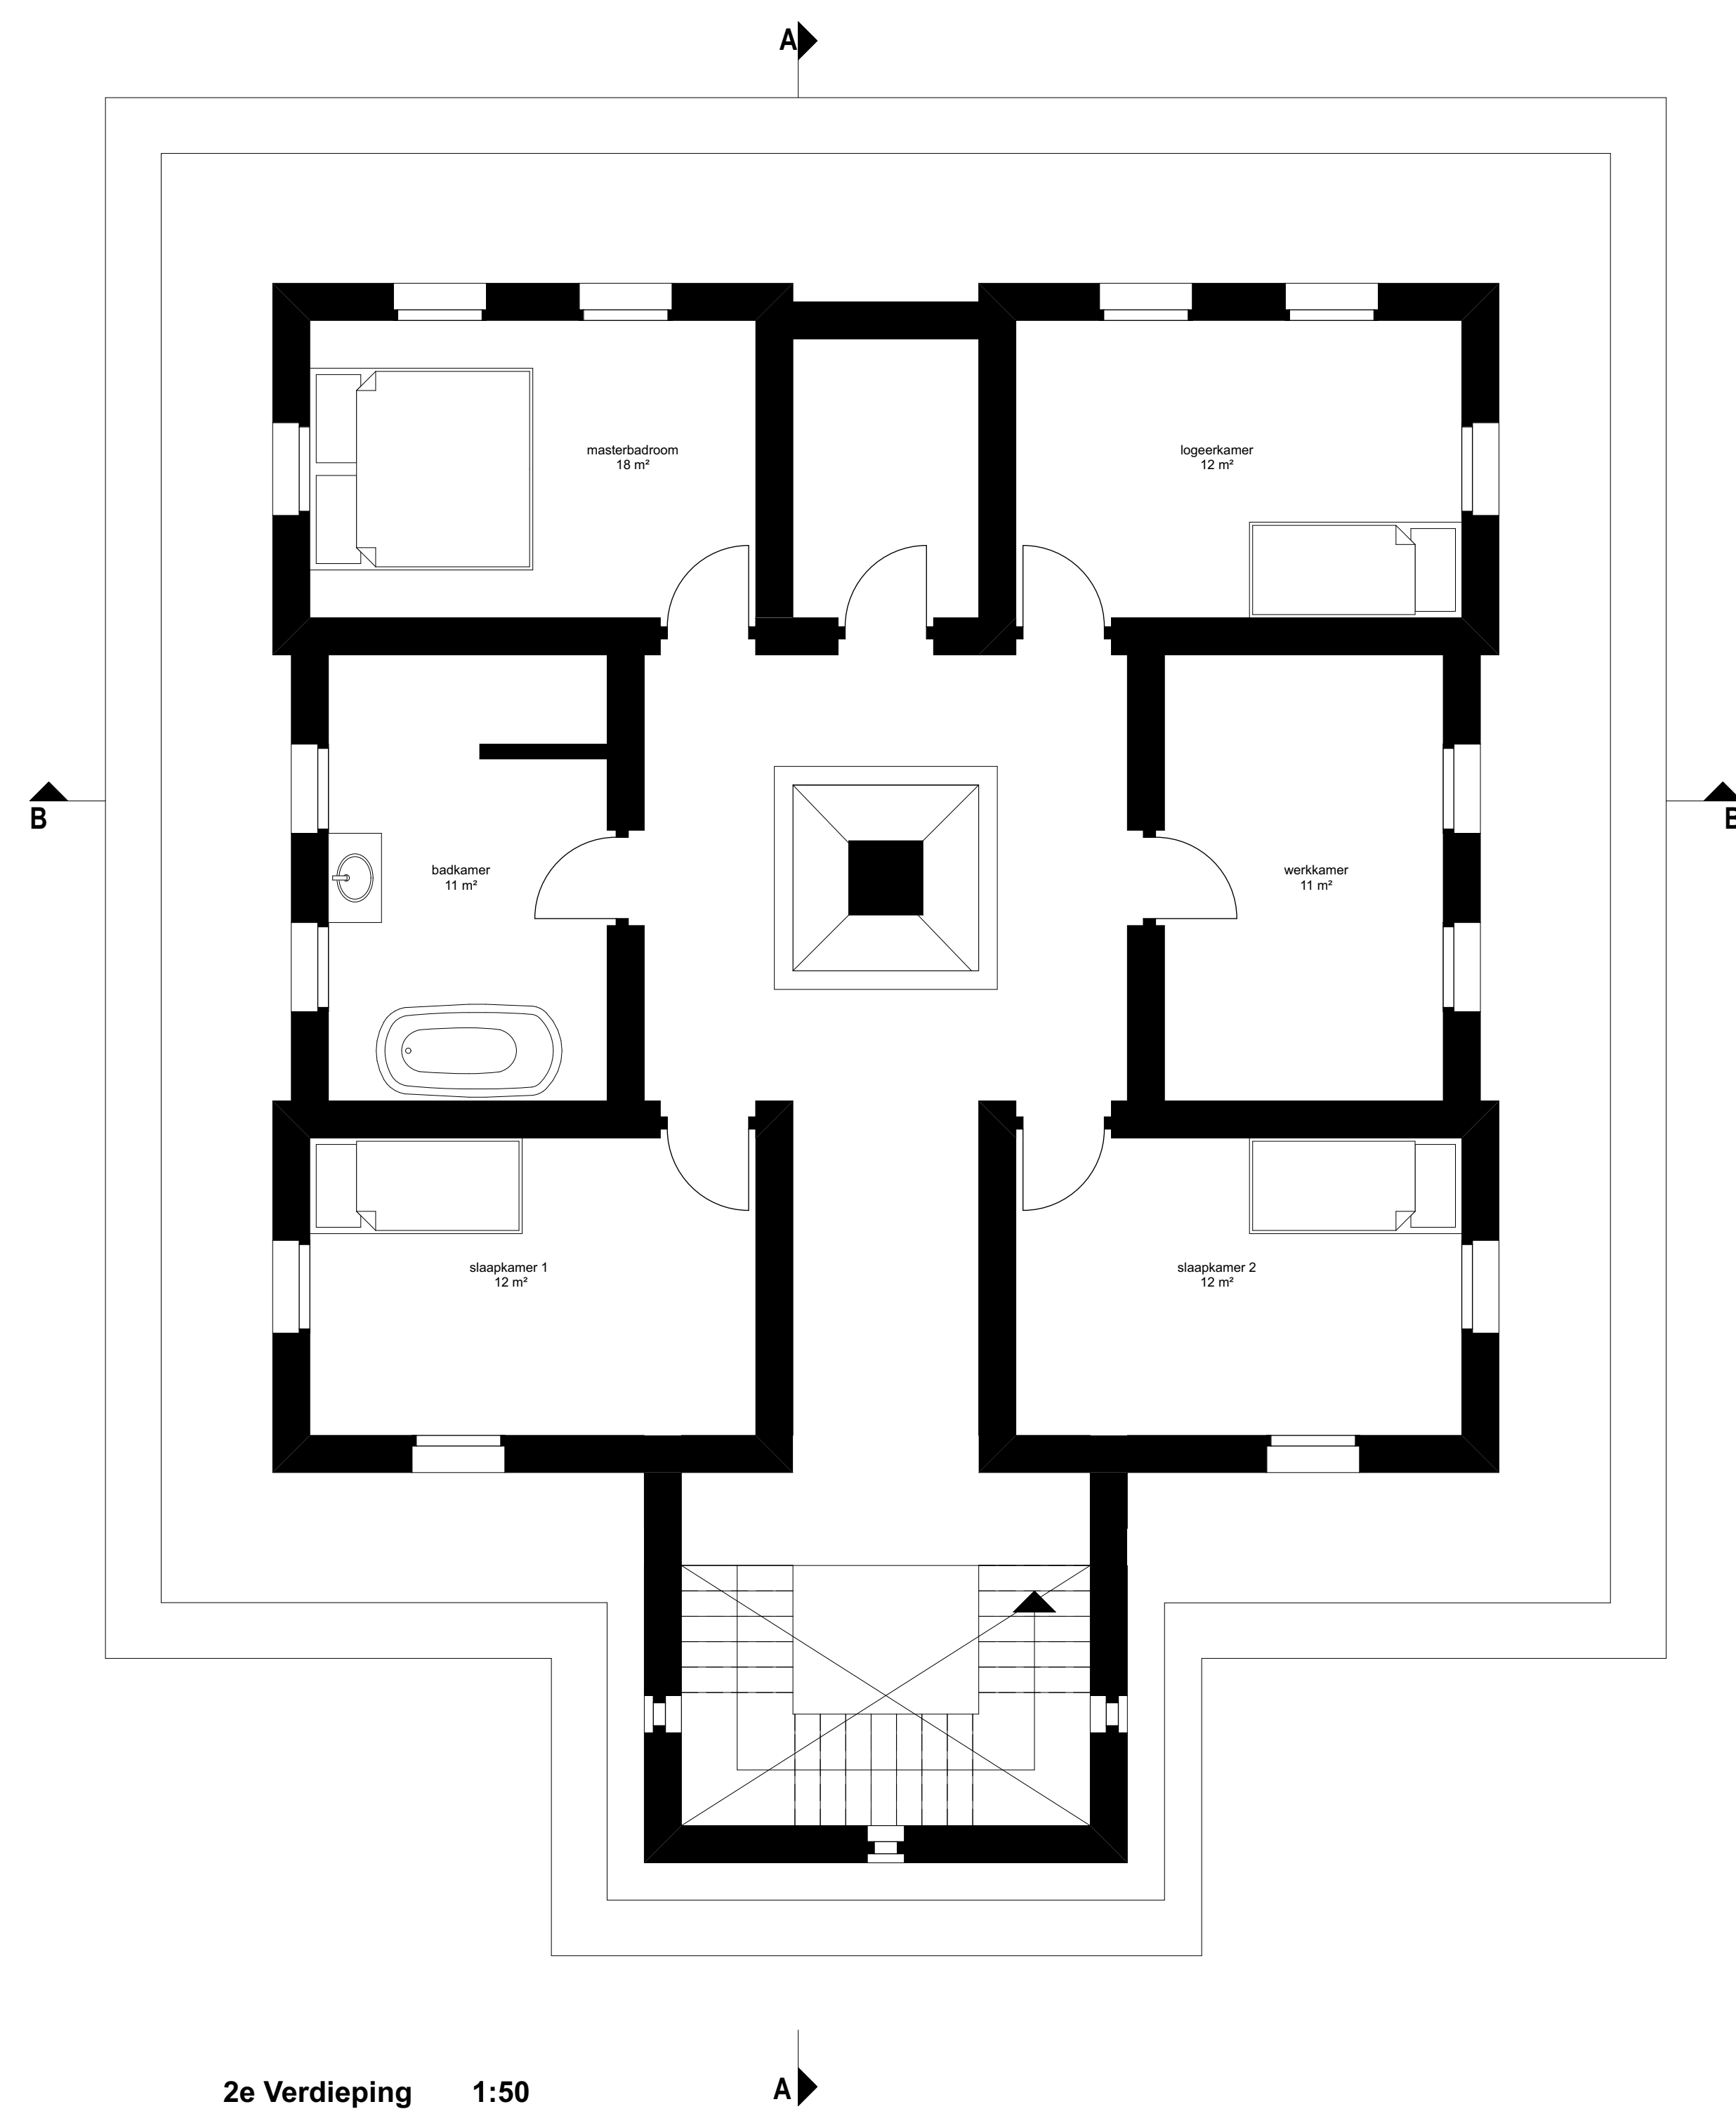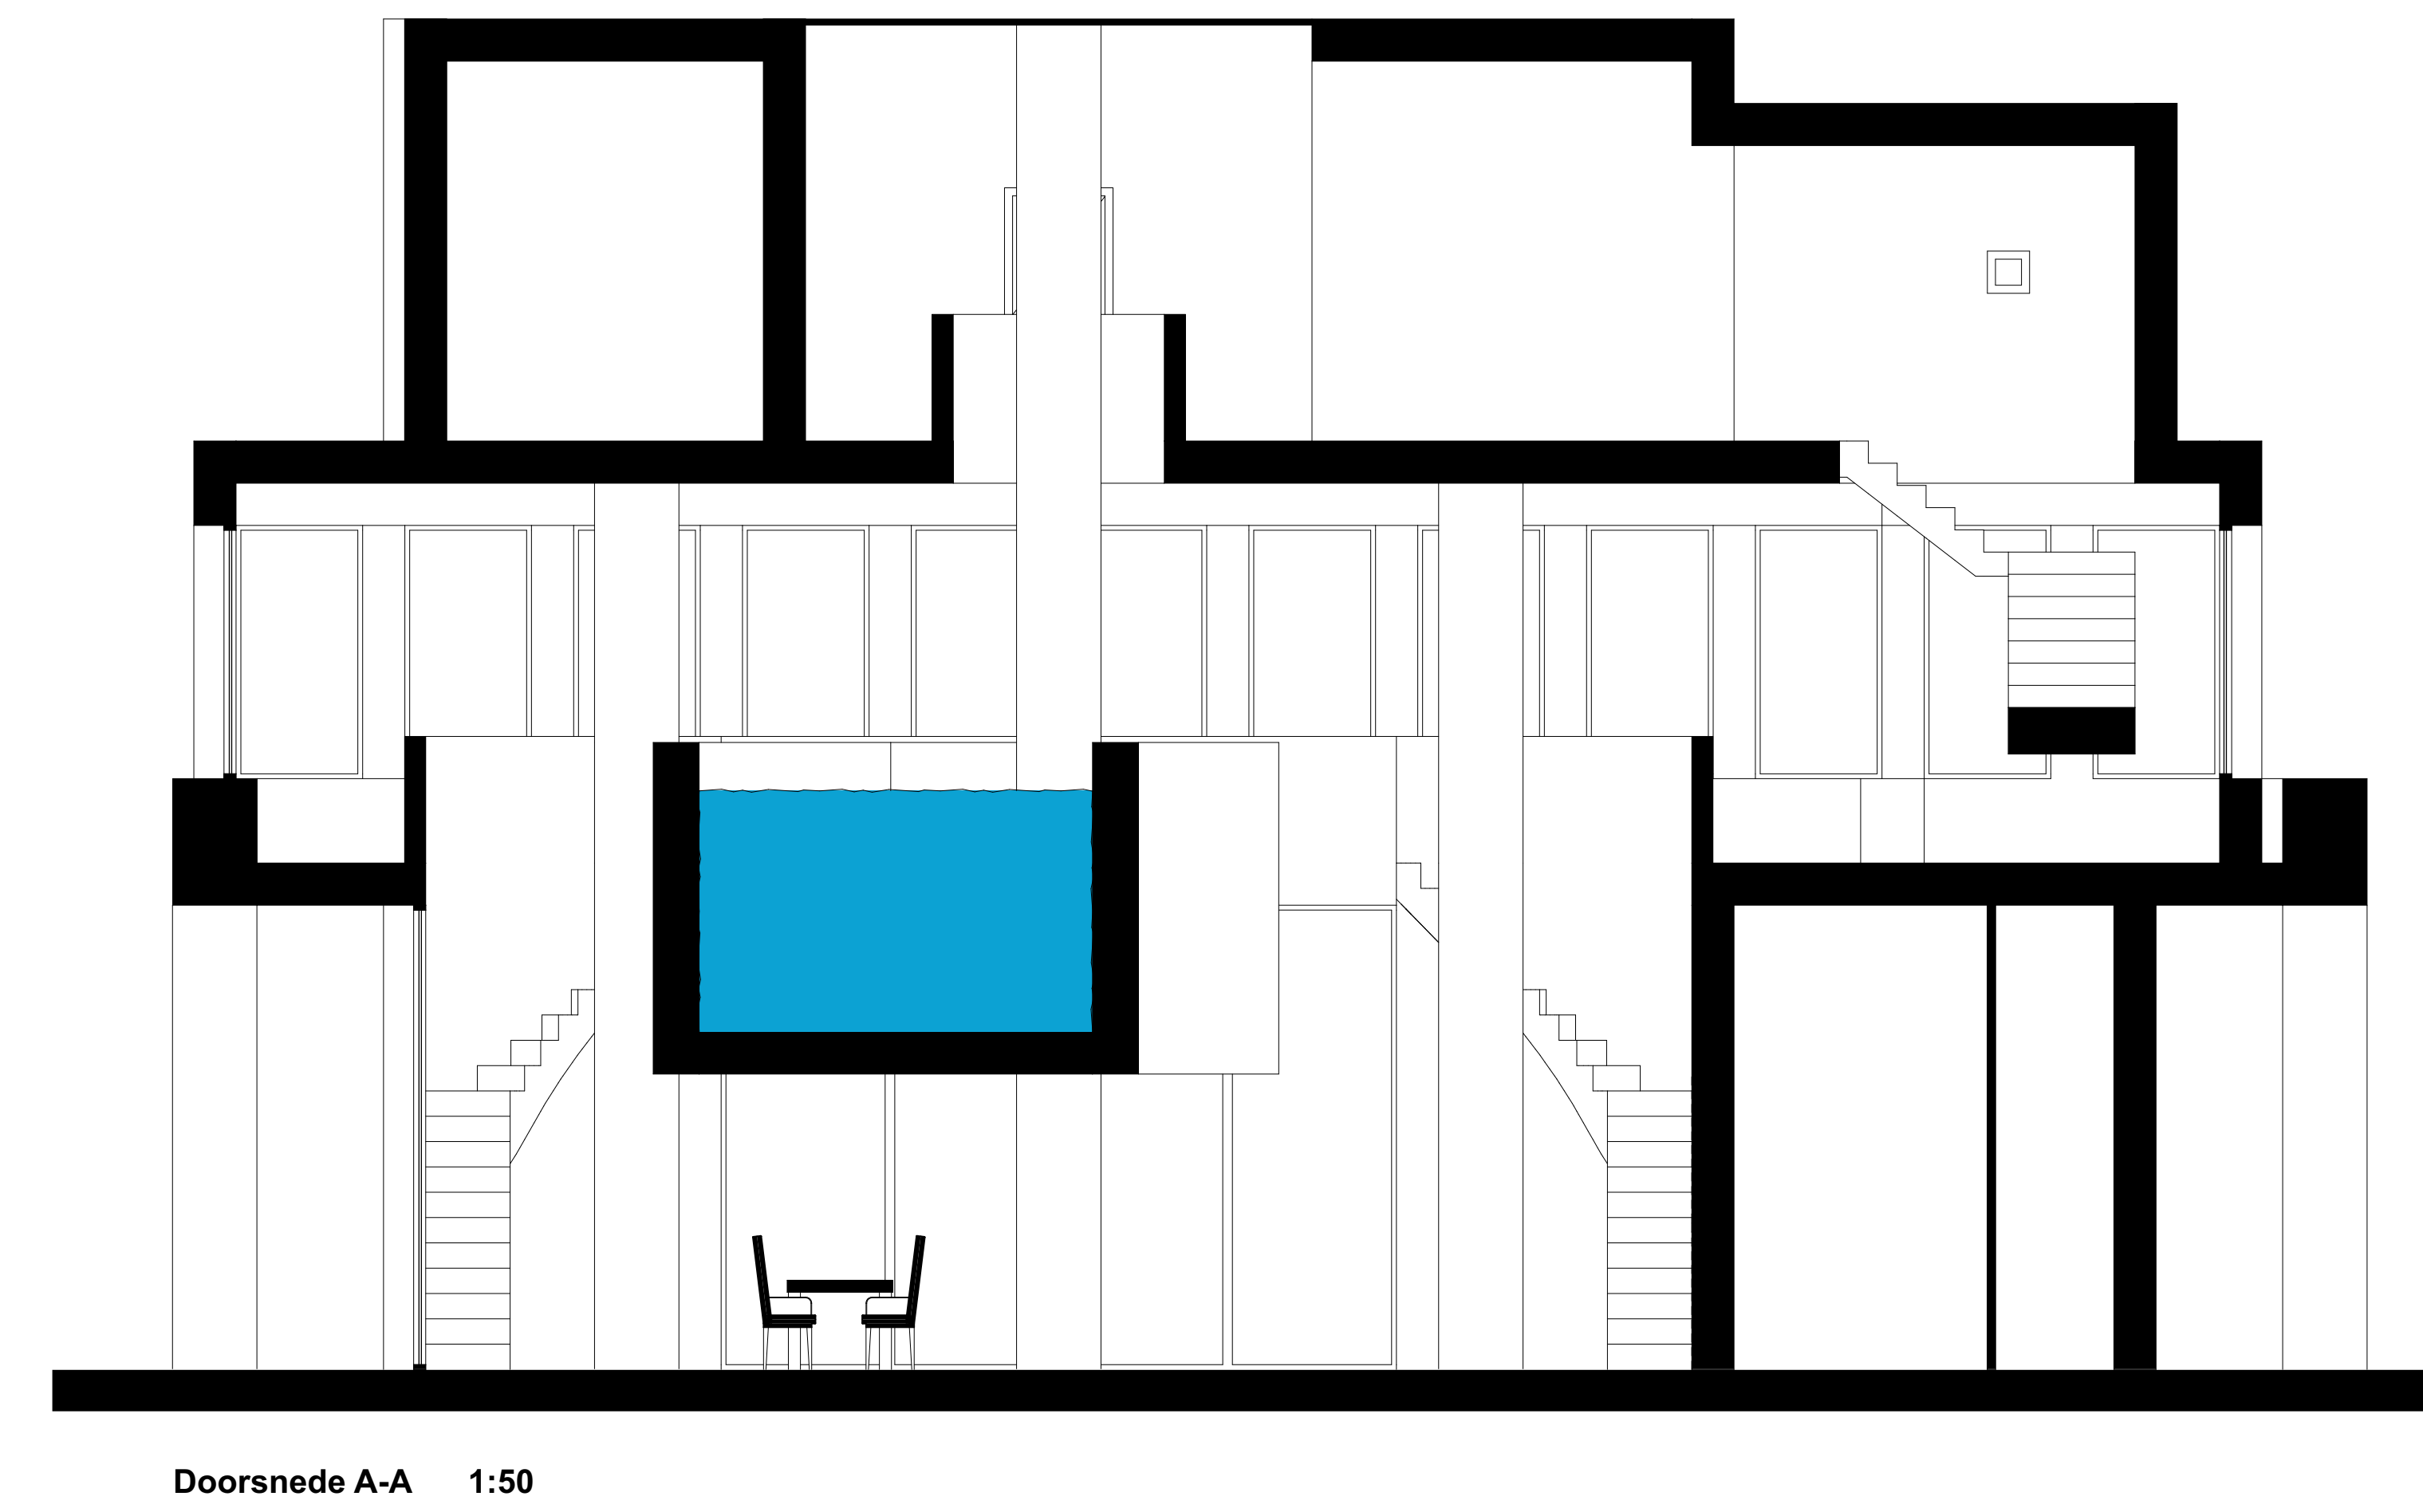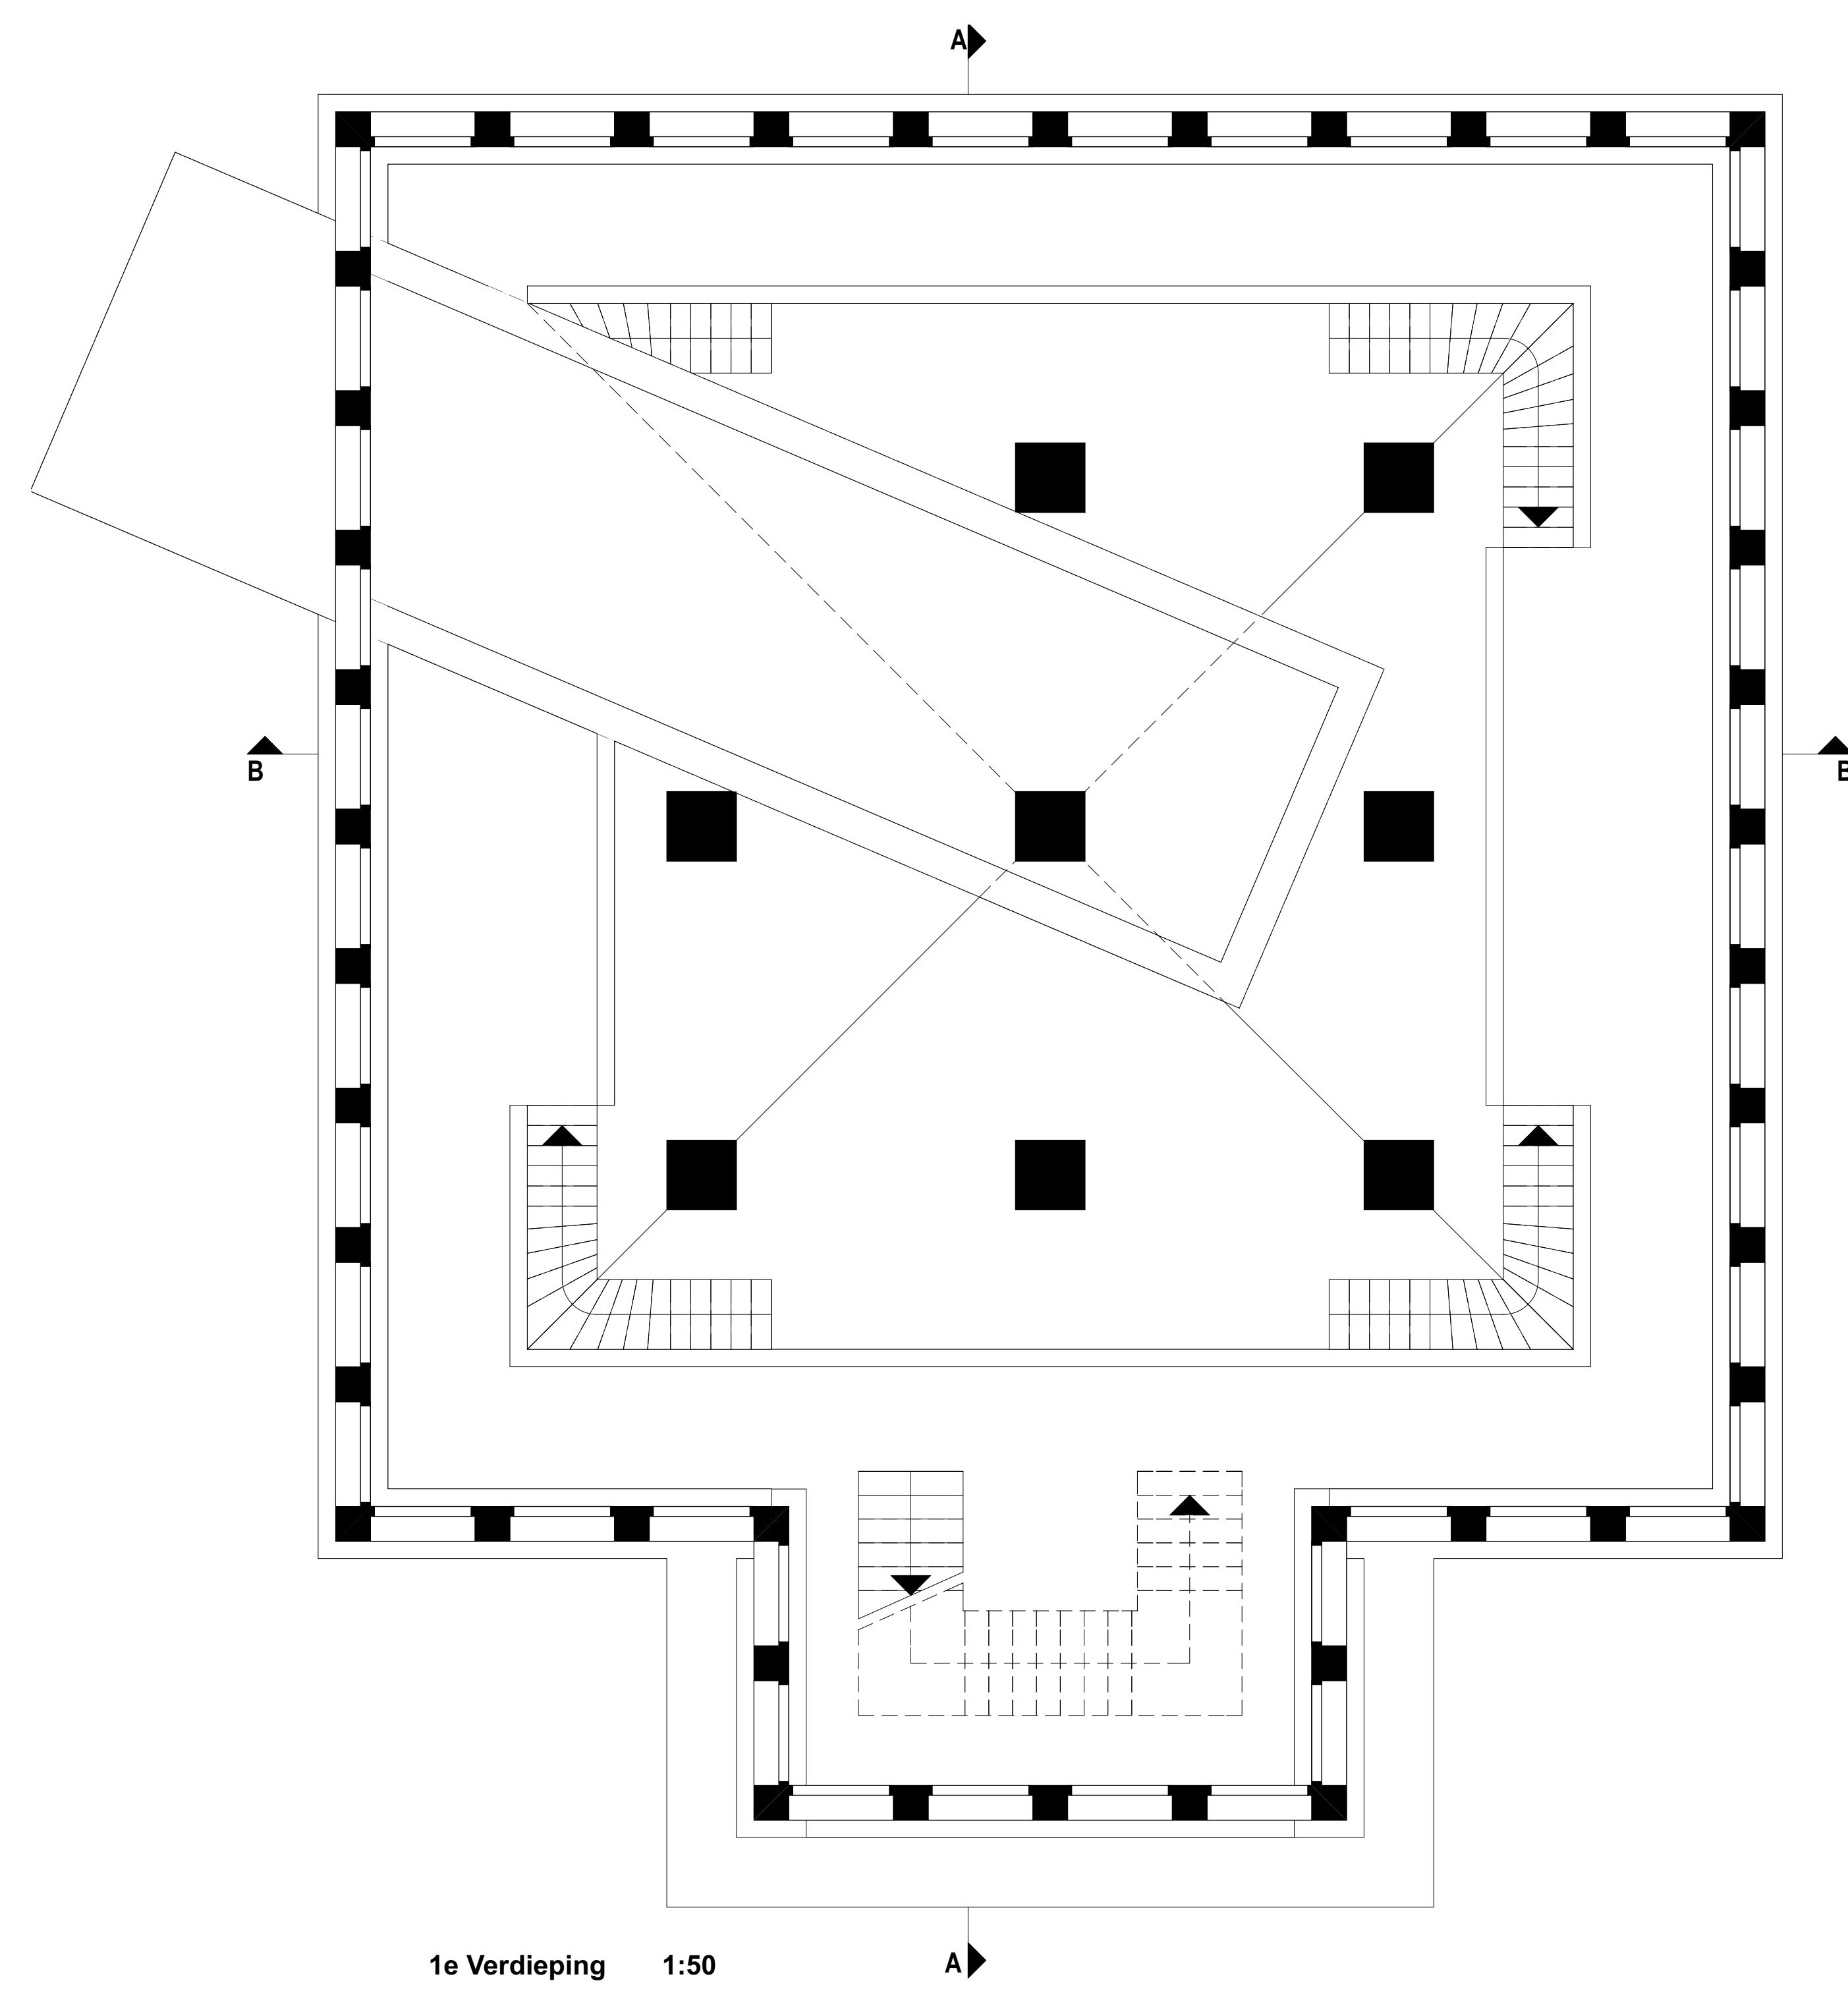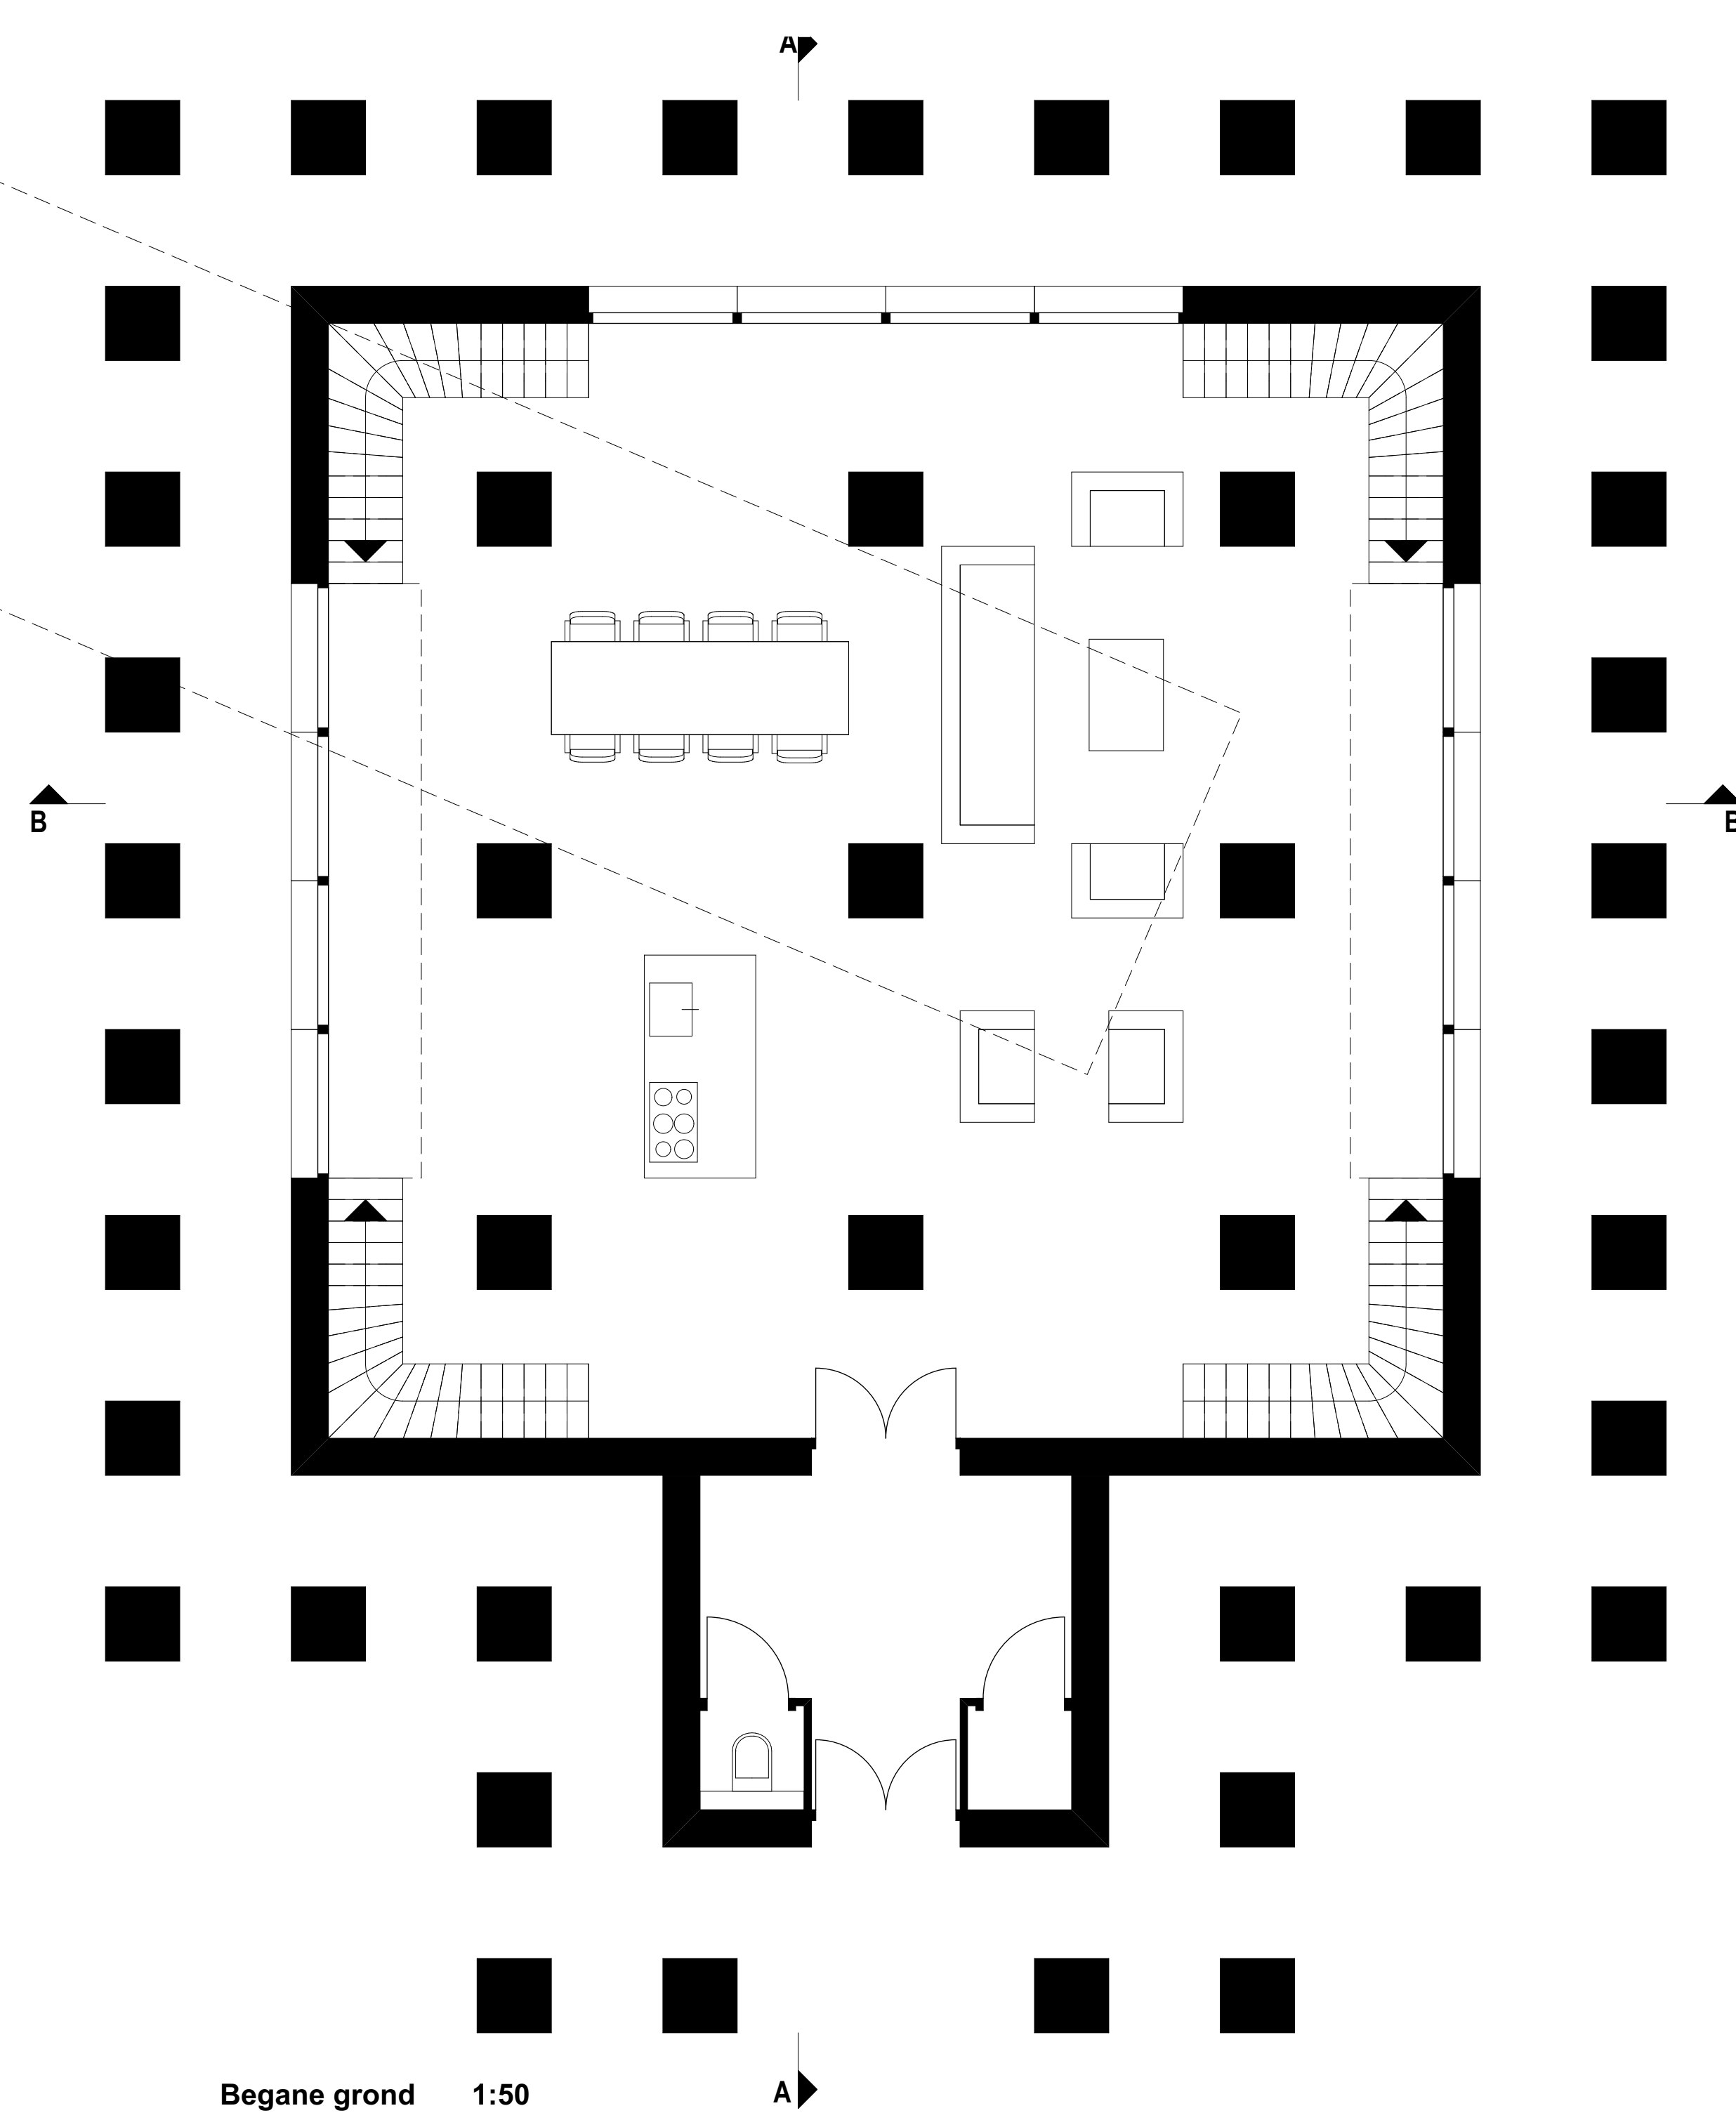

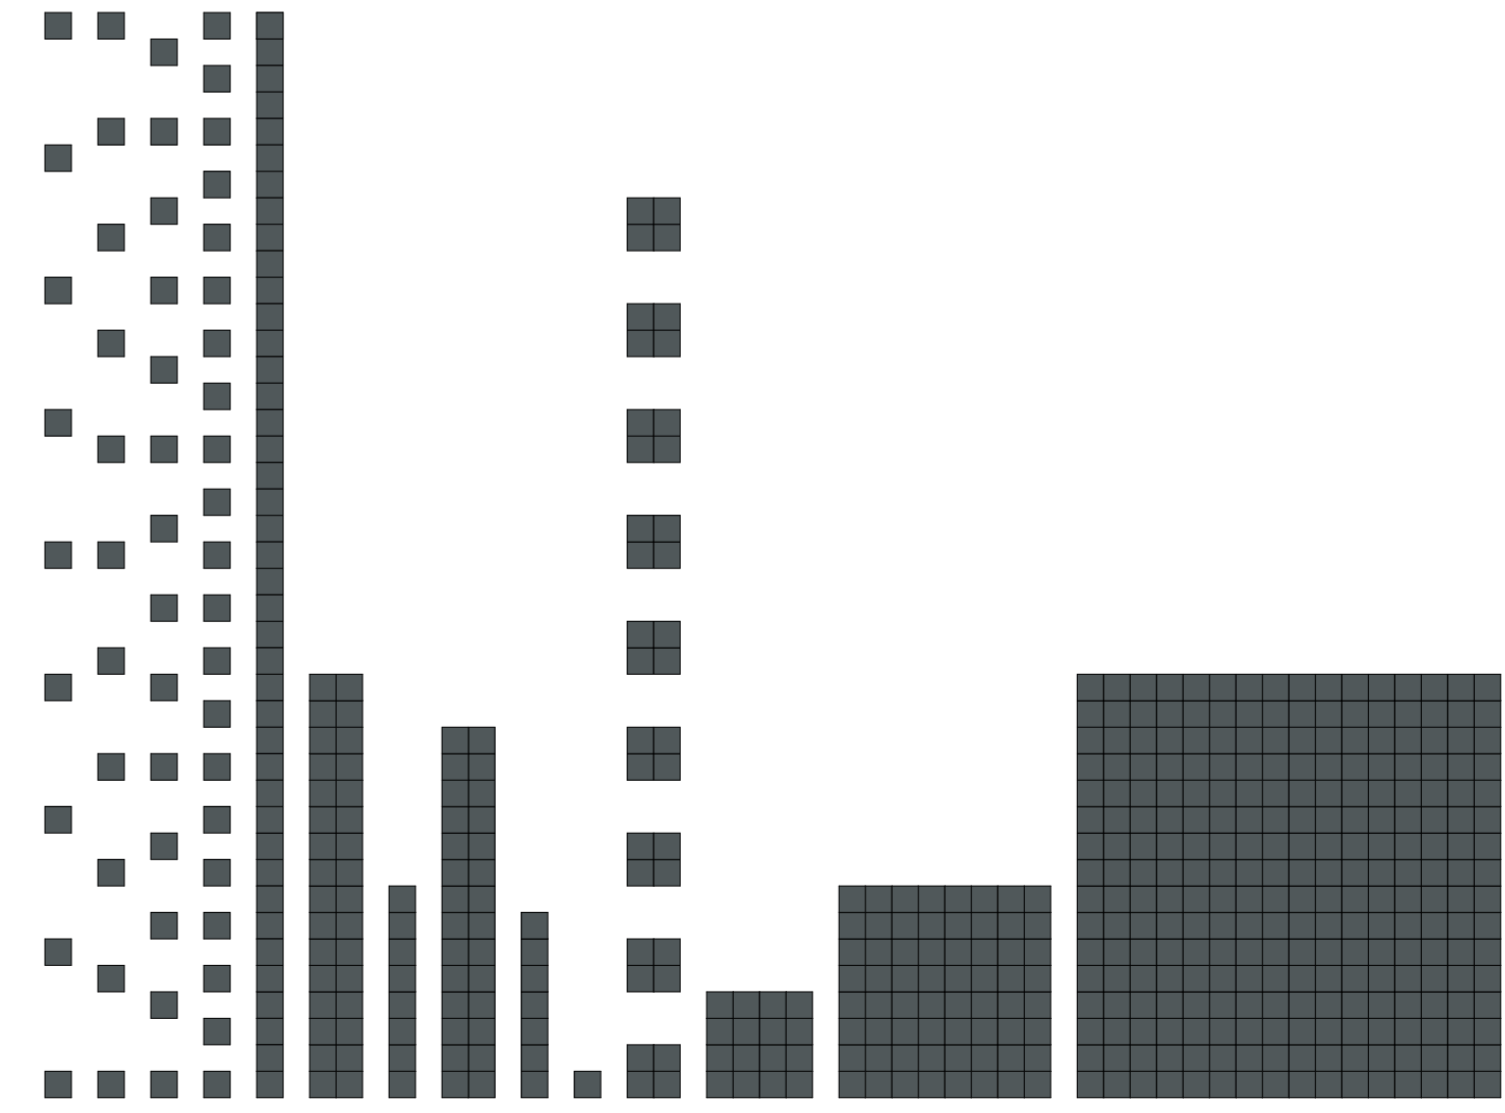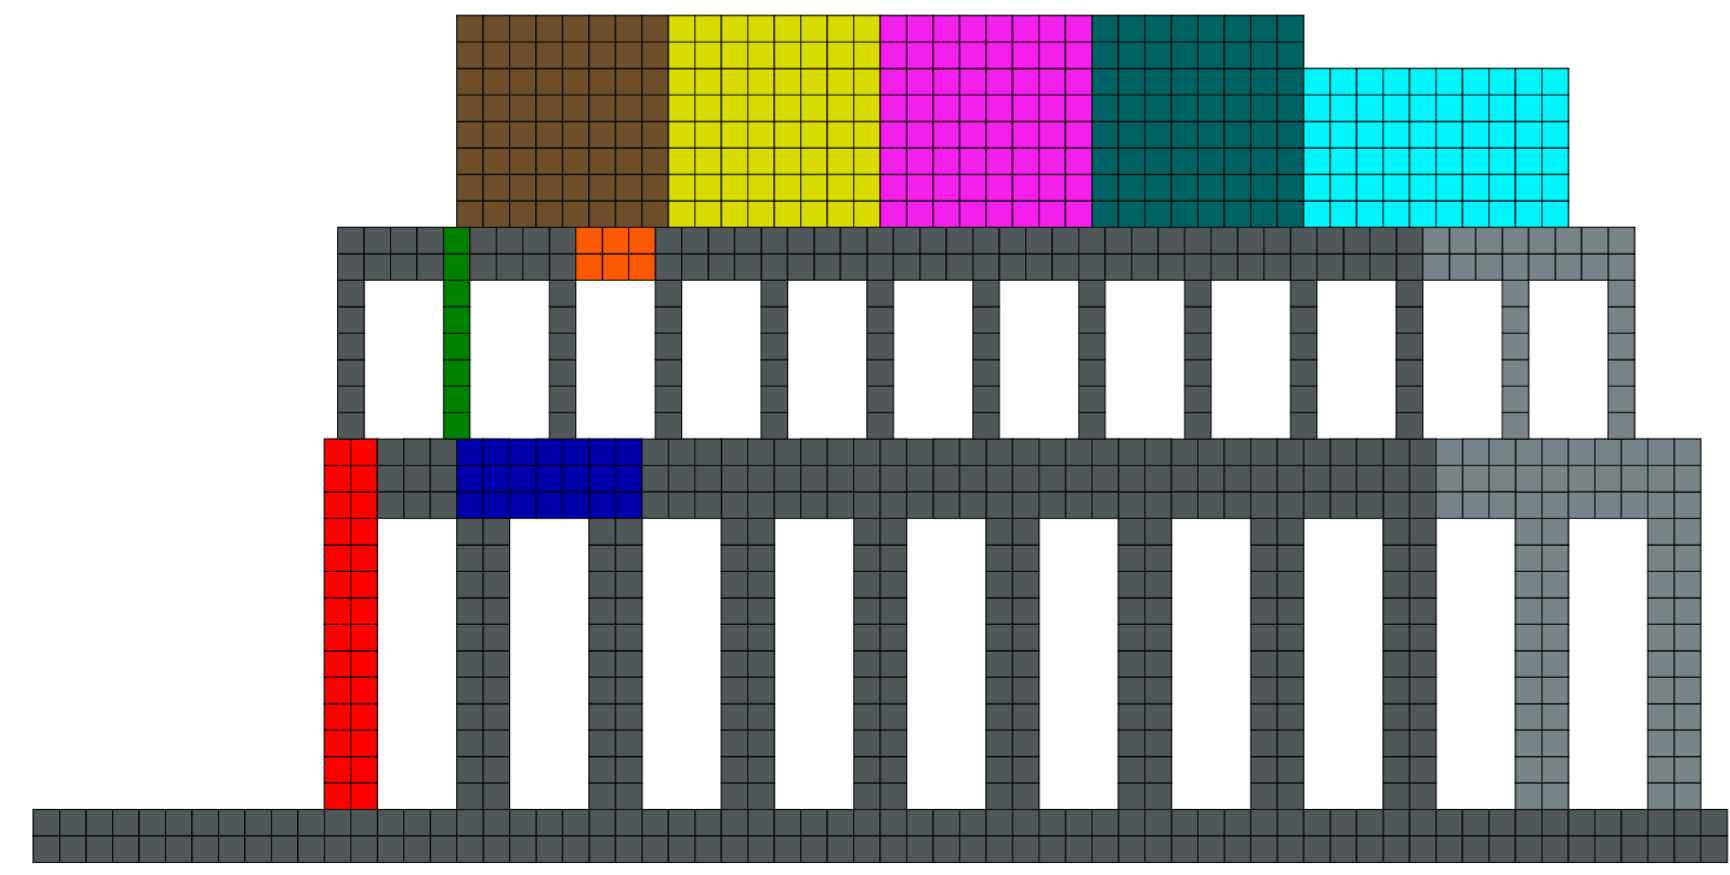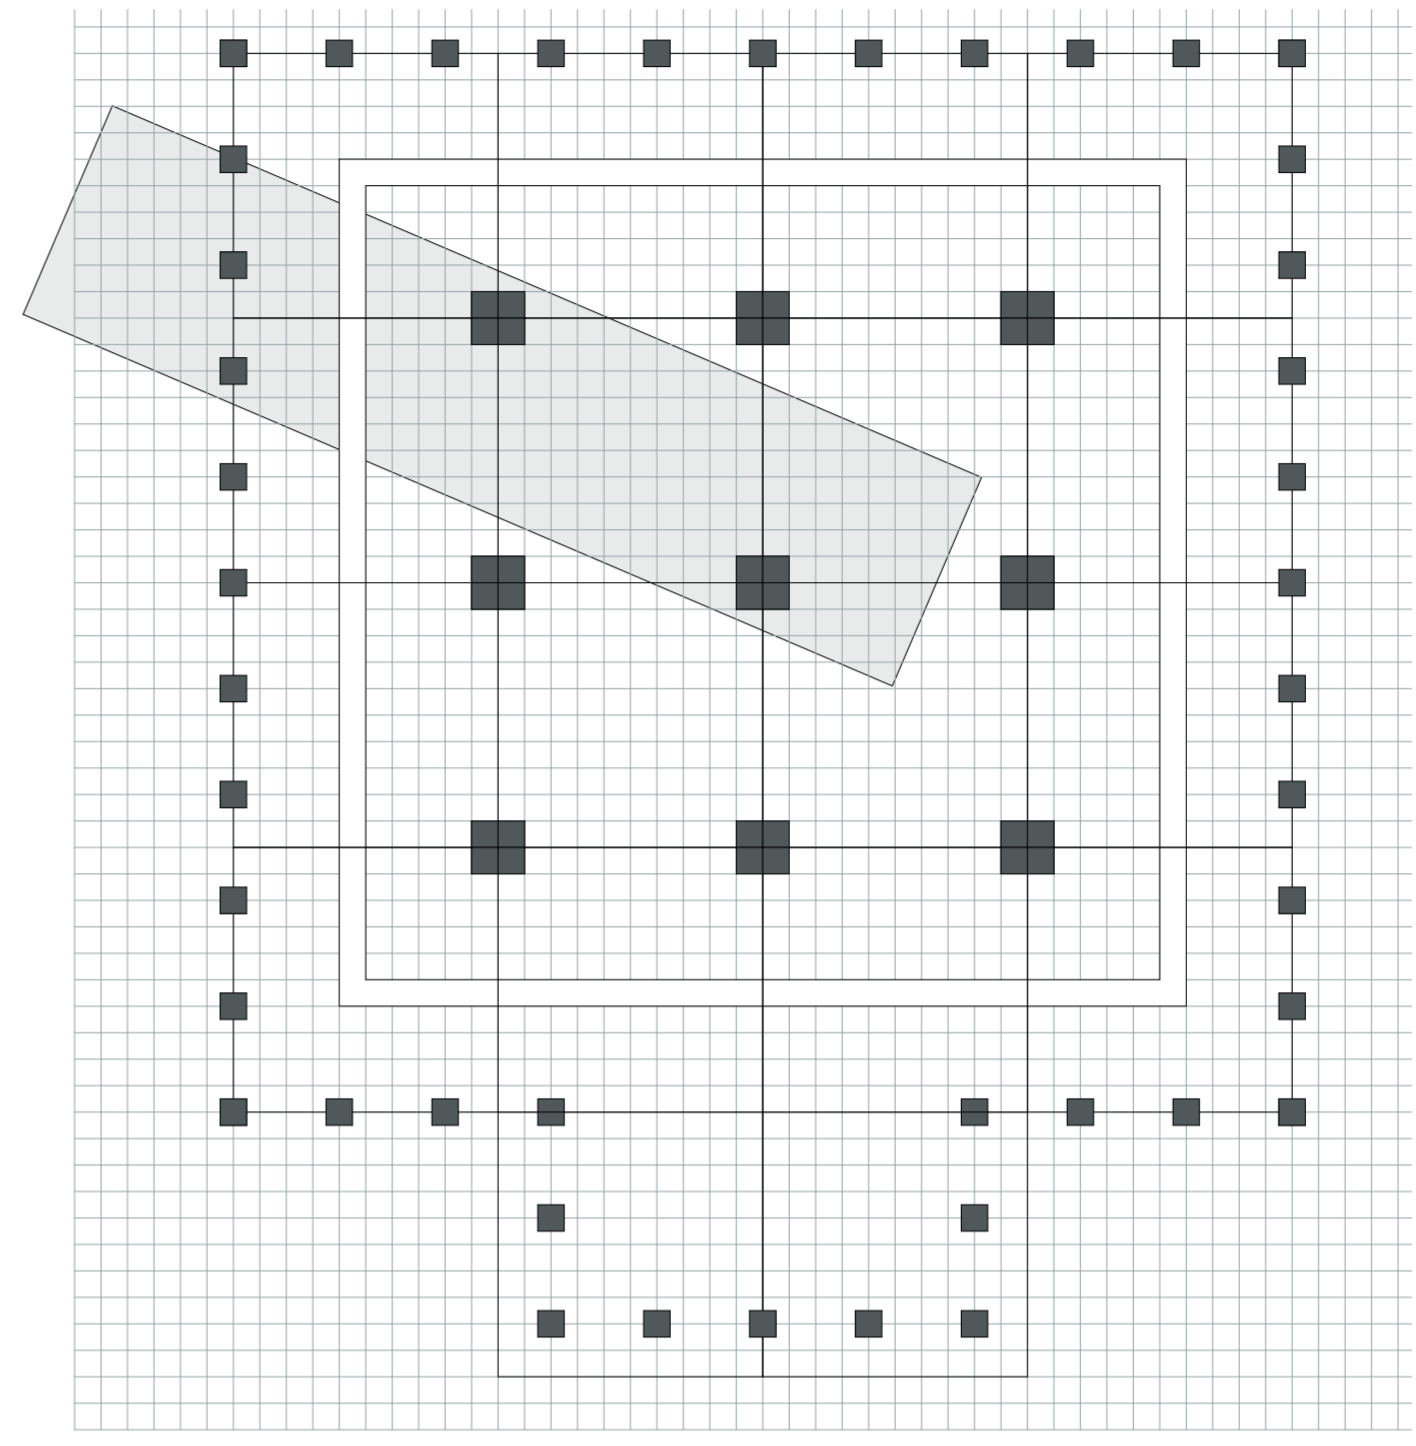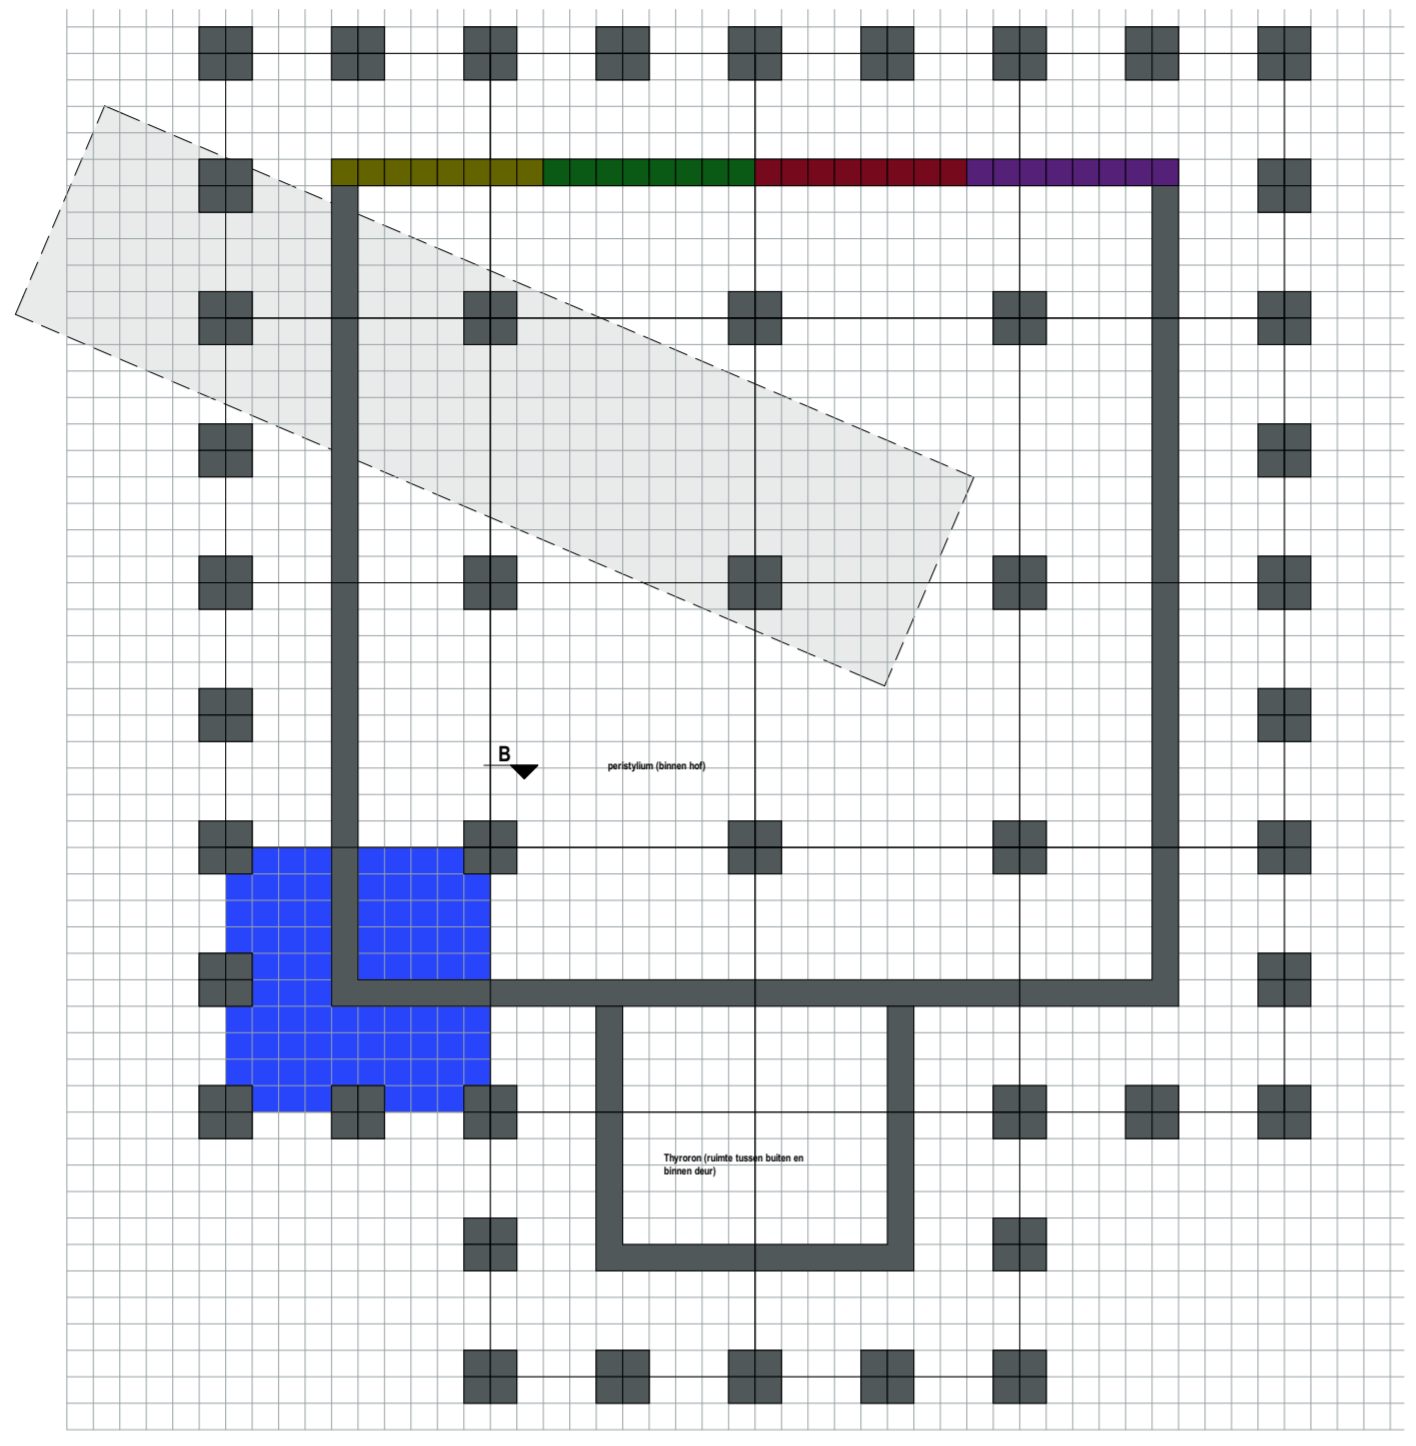

**Elementair Ontwerpen**  
3e opgave: Het huis heeft een zwembad van 12,5 x 3 meter  
Jeroen Bastiaansen 2018-04-13