



DE ONTDEKKINGSTOCHT


Roy van den Brand - Rotterdamse Academie van Bouwkunst - December 2018

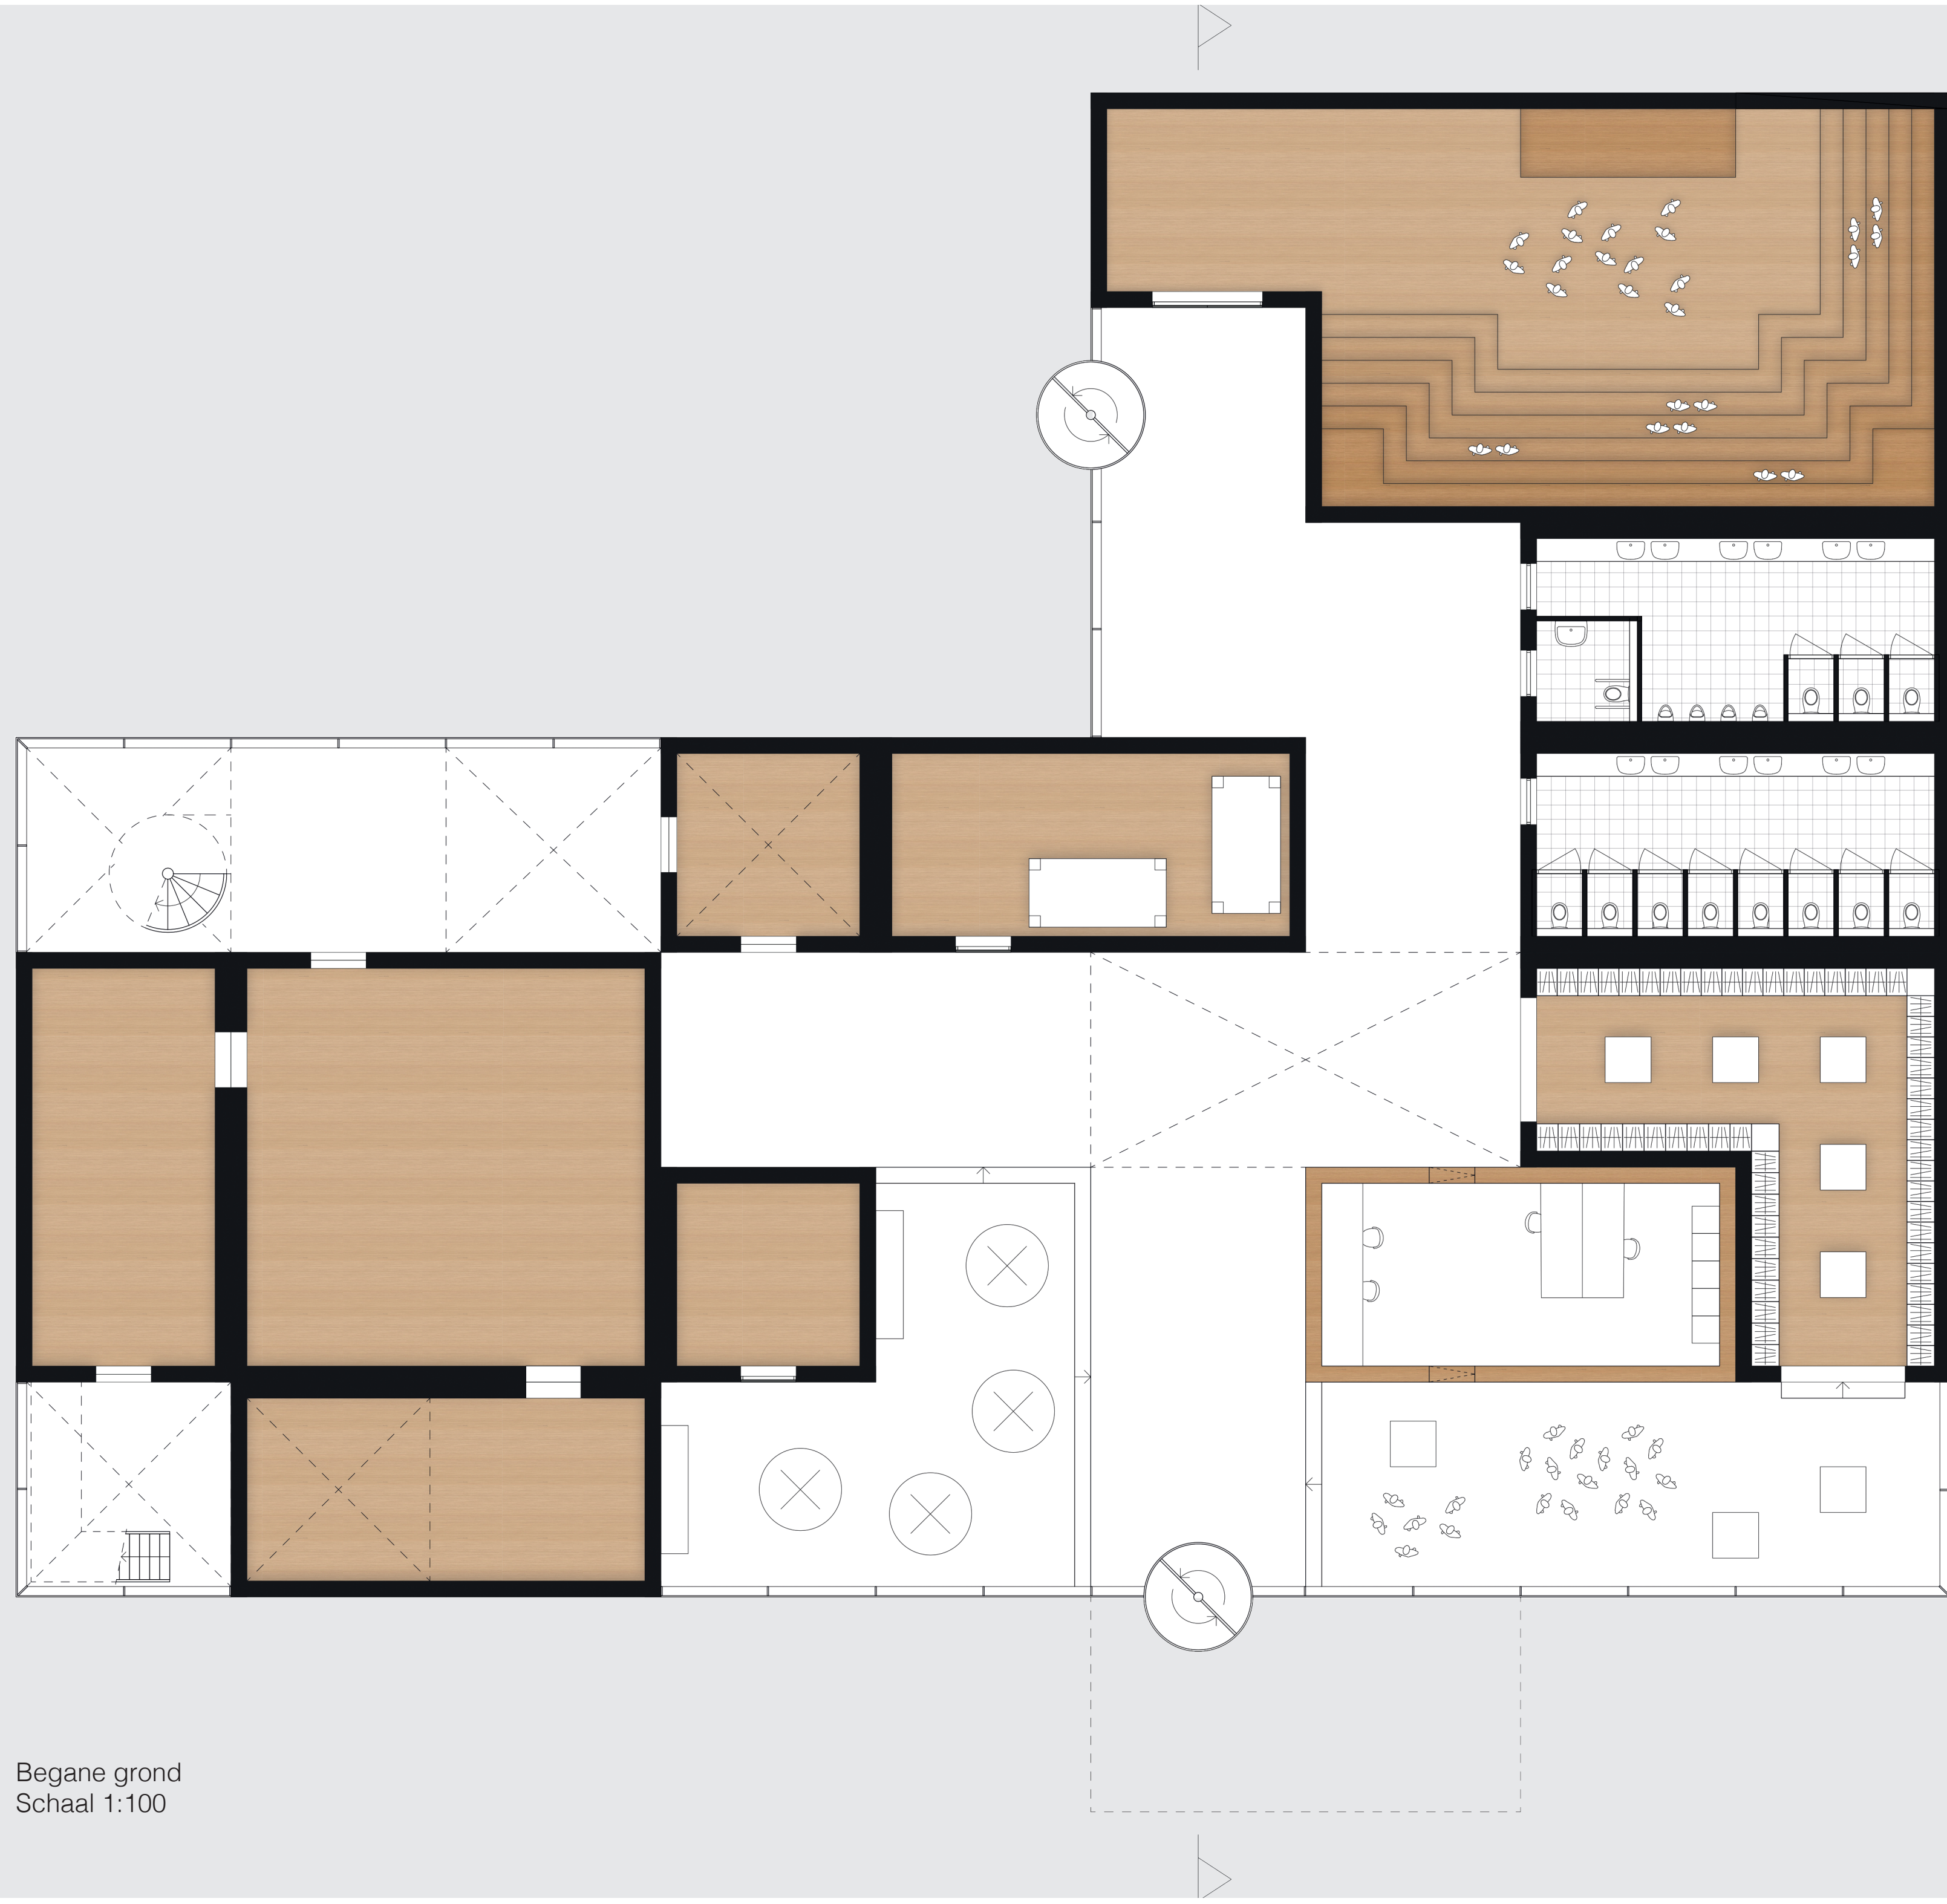


Situatie

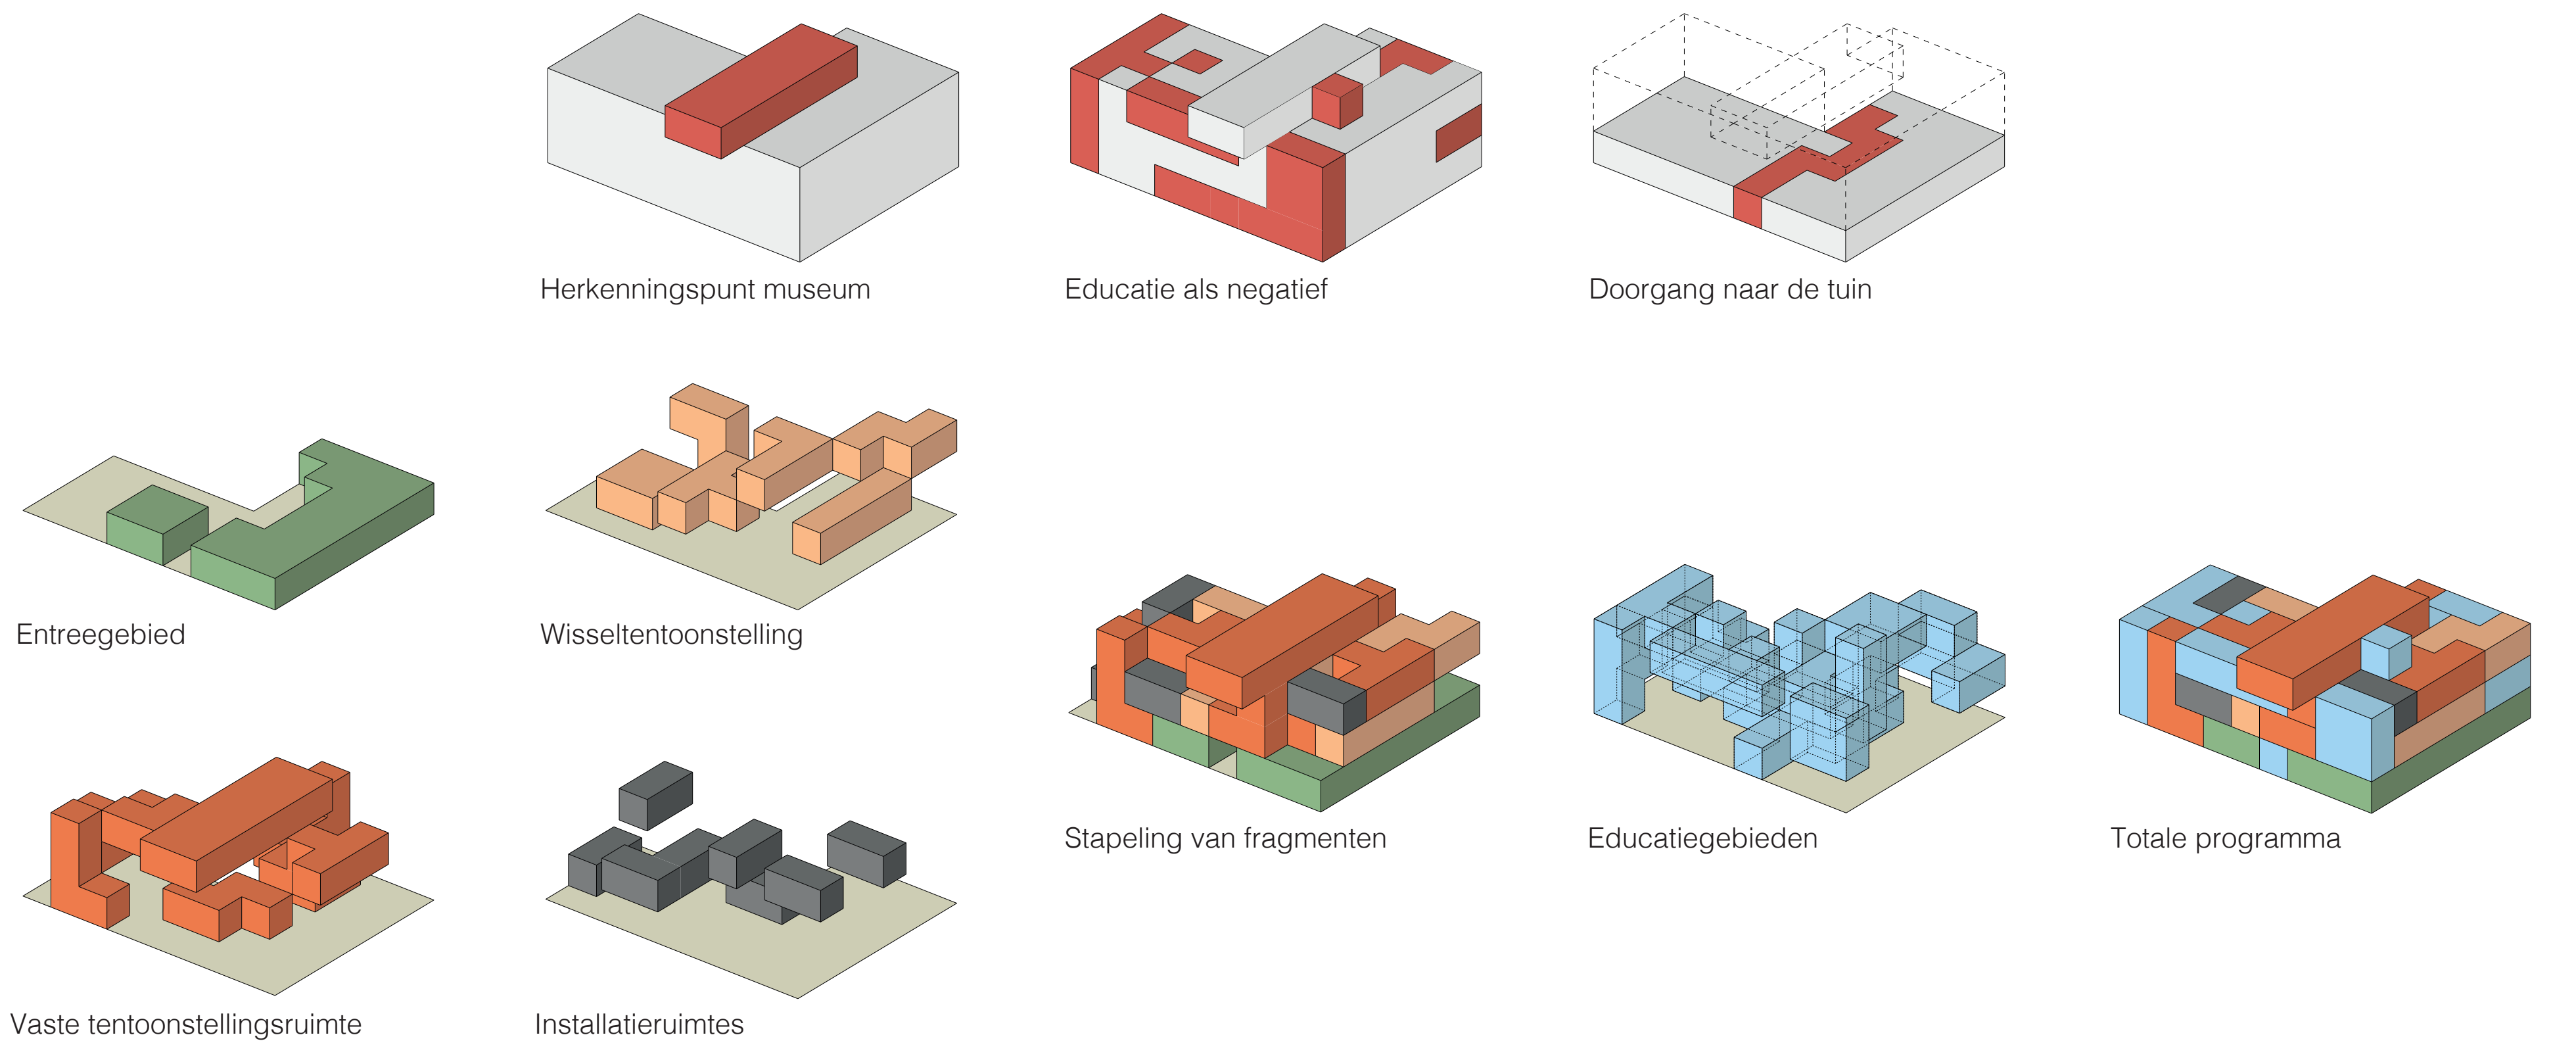


Begane grond
Schaal 1:100

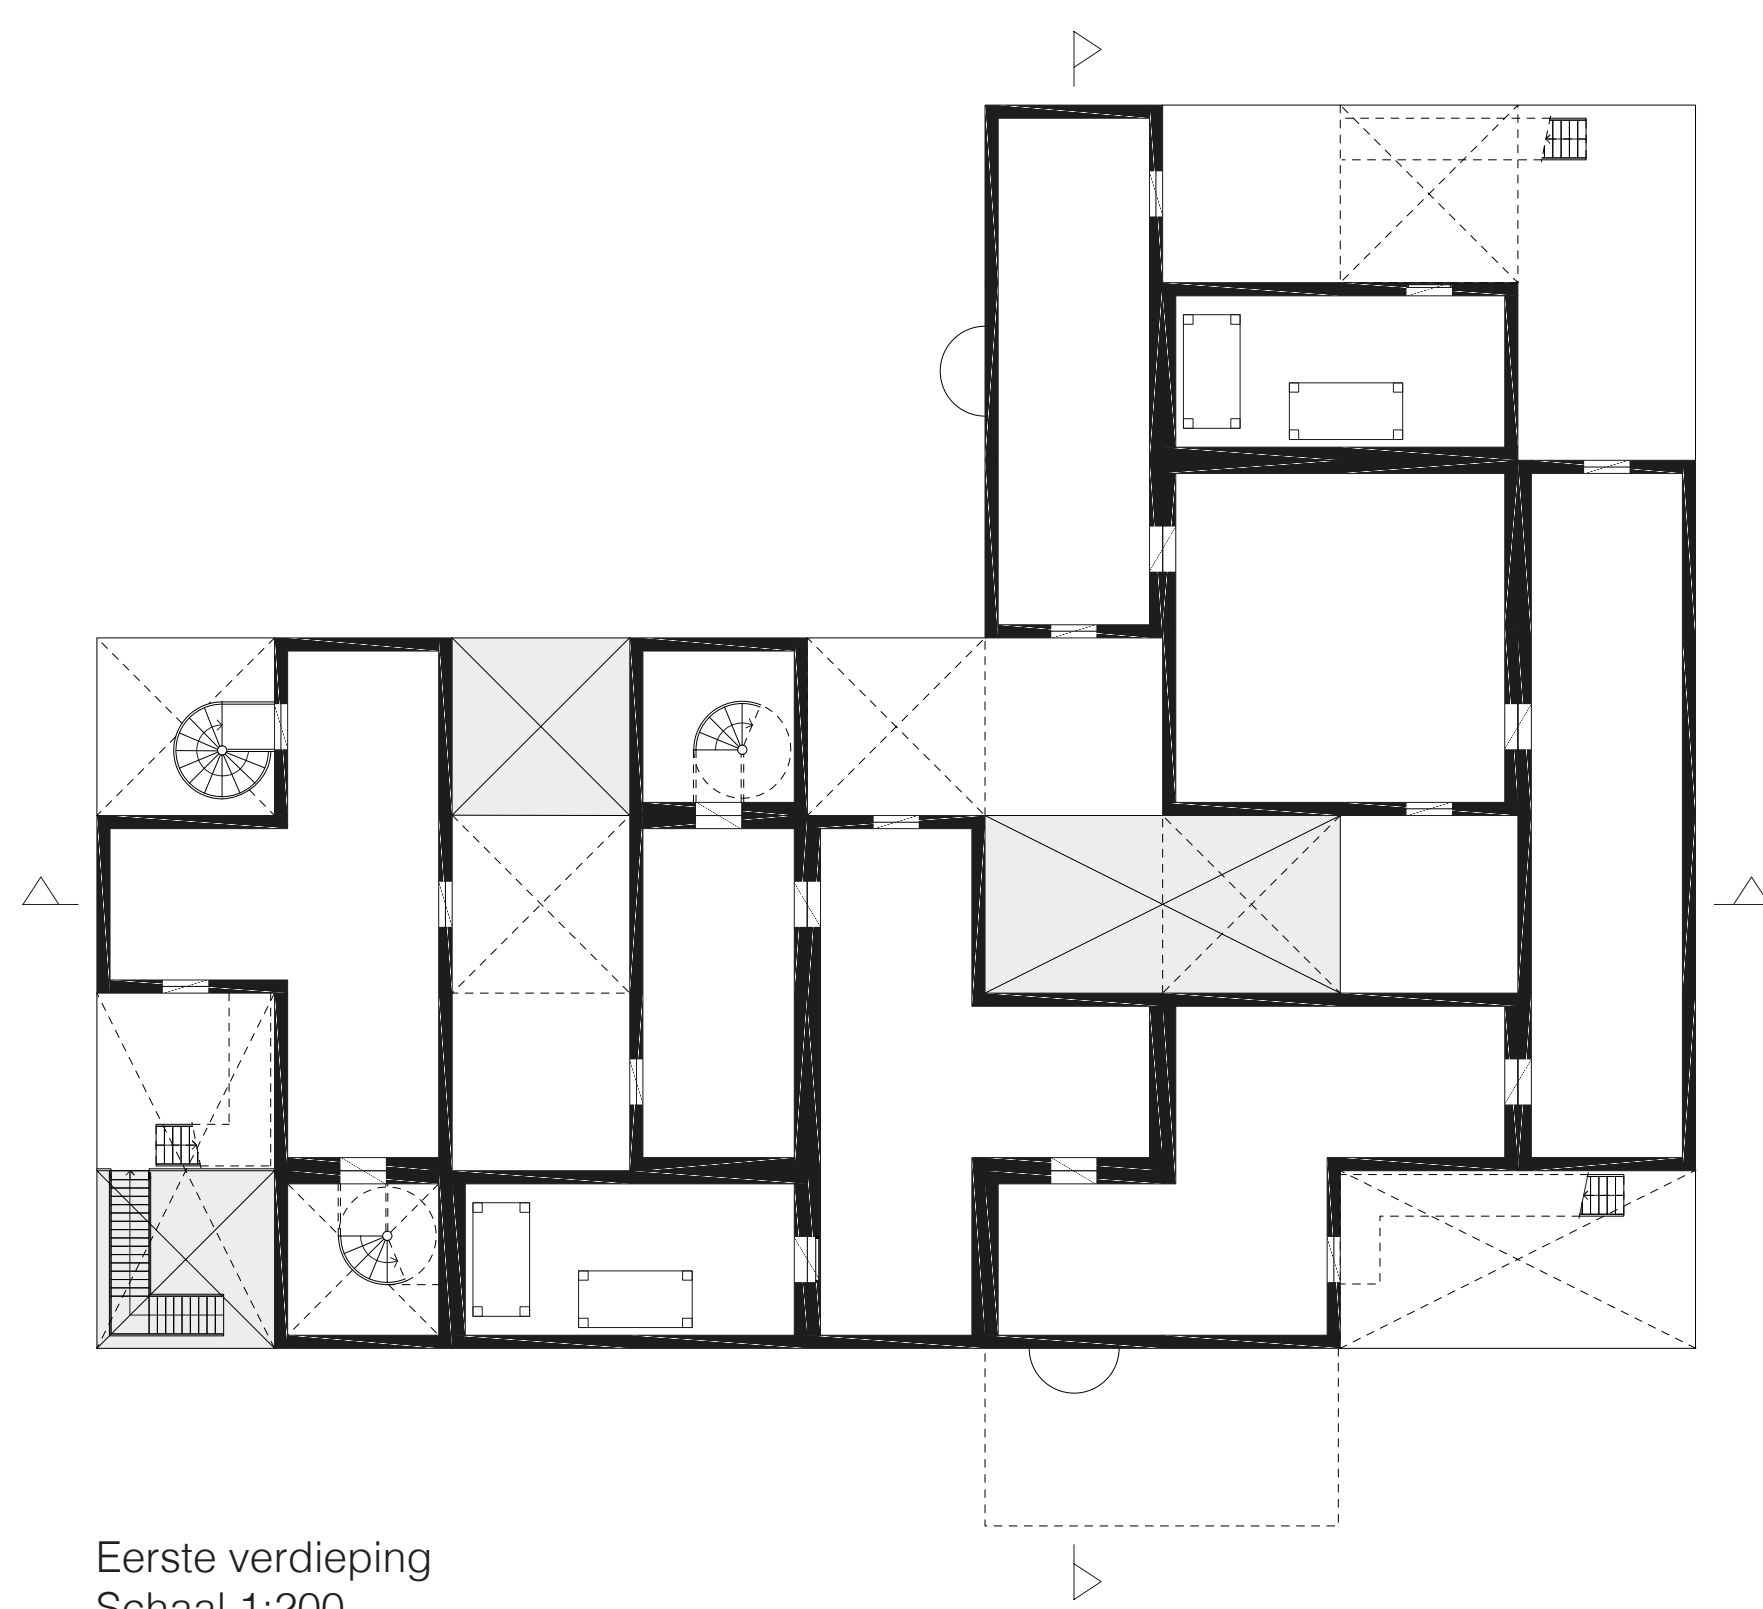


Eerste verdieping
Schaal 1:200

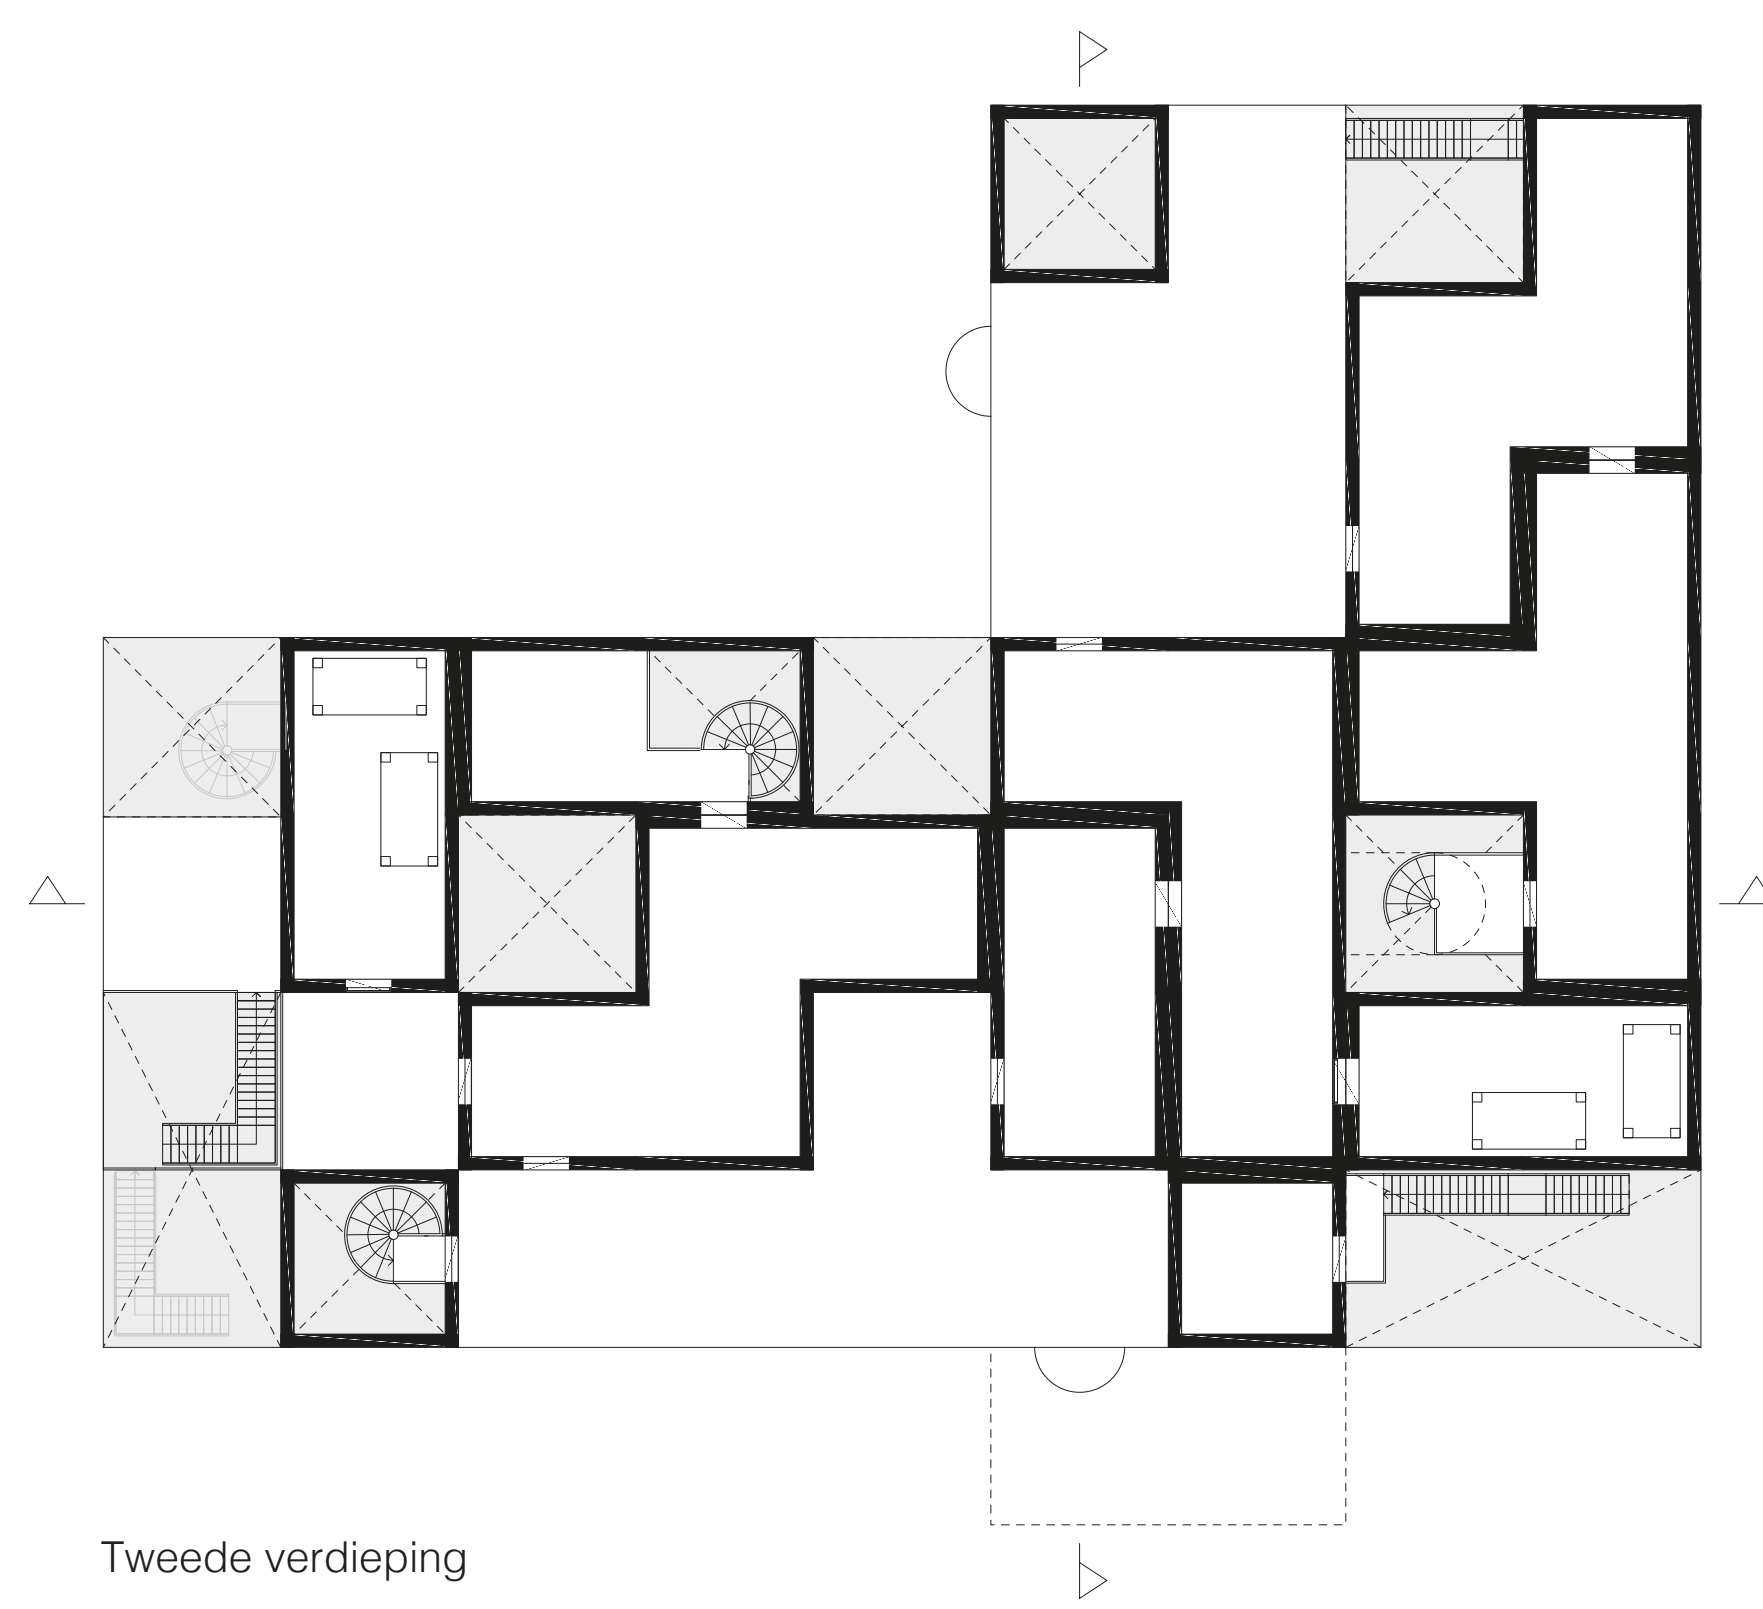


Tweede verdieping

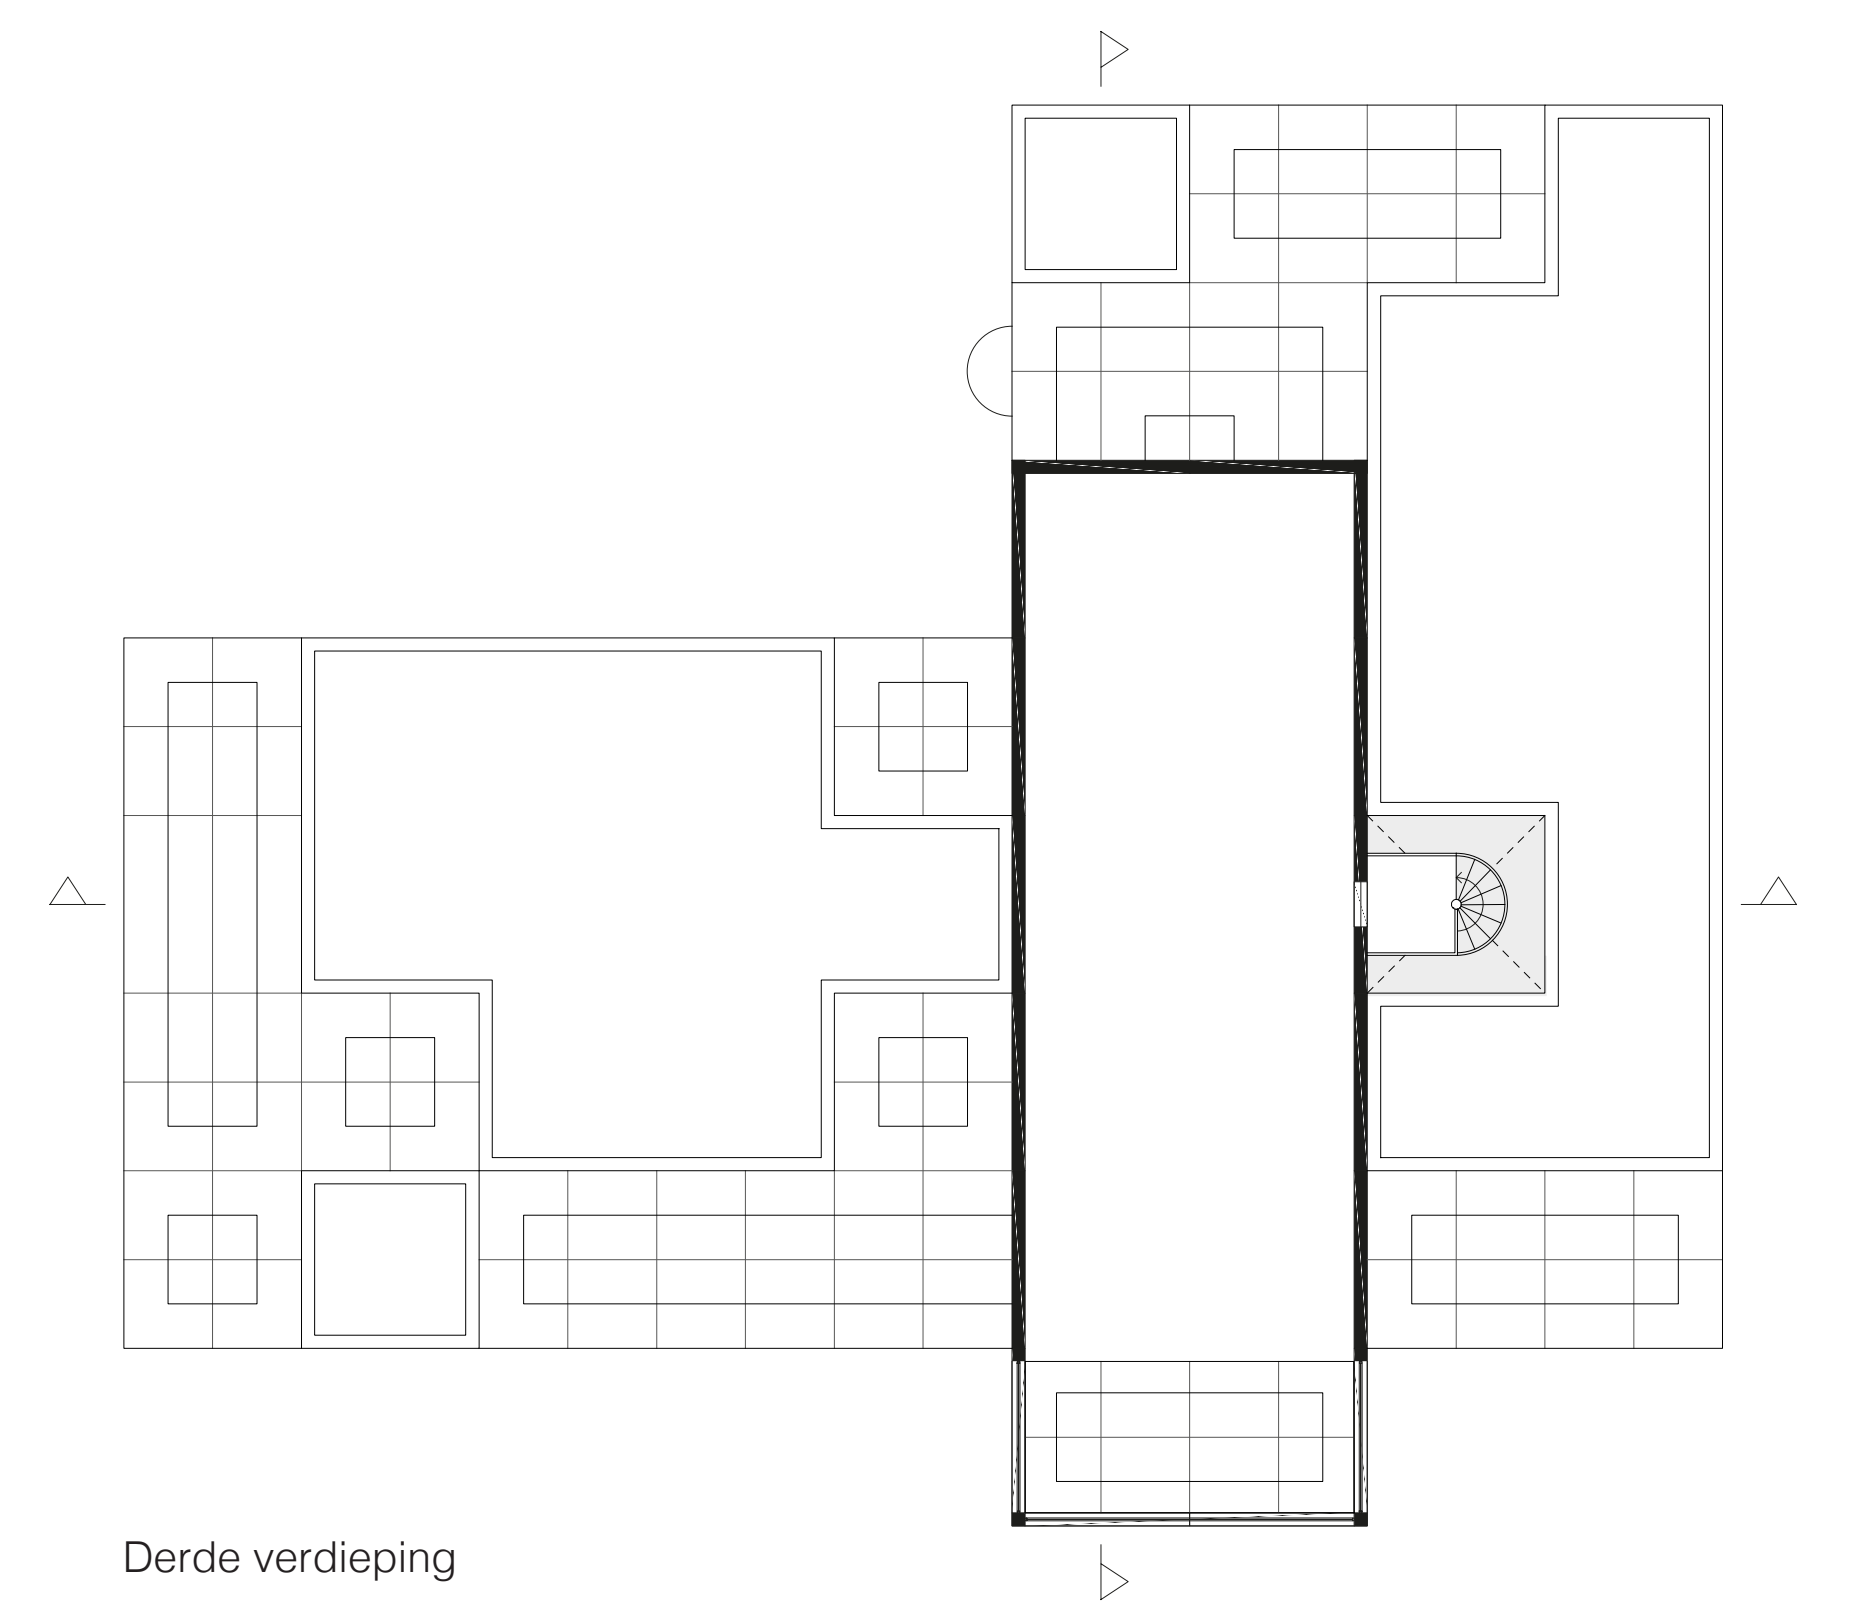


Derde verdieping

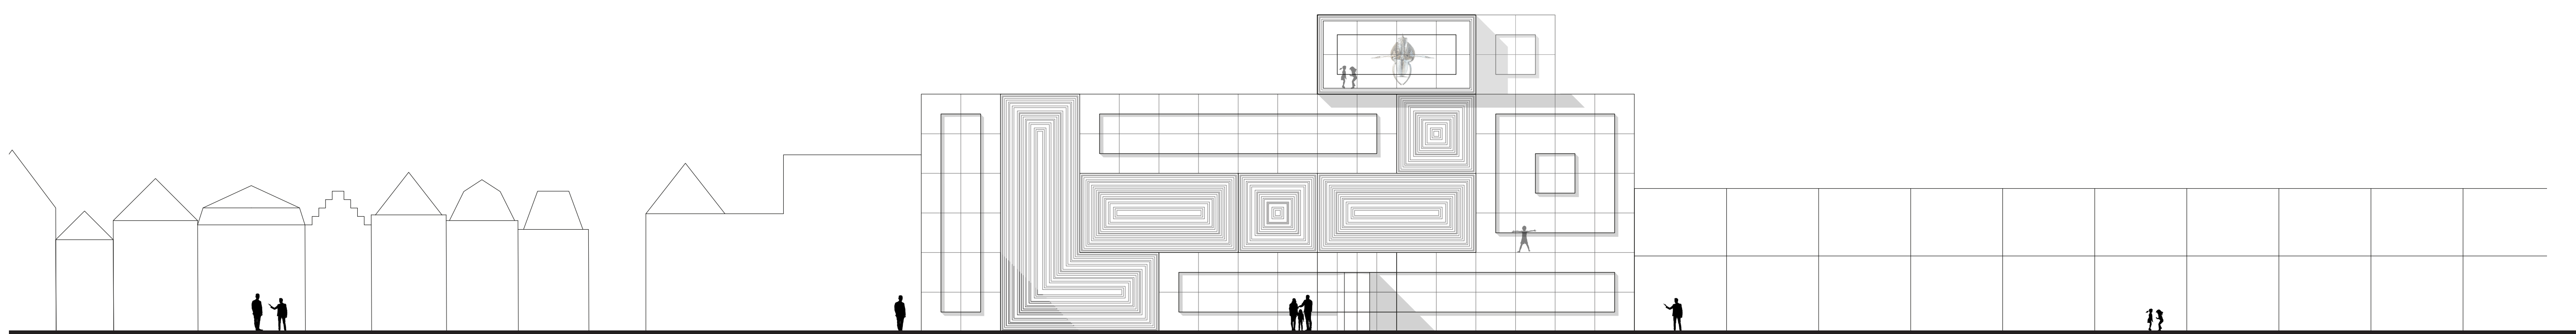


Zuid gevel
Schaal 1:200

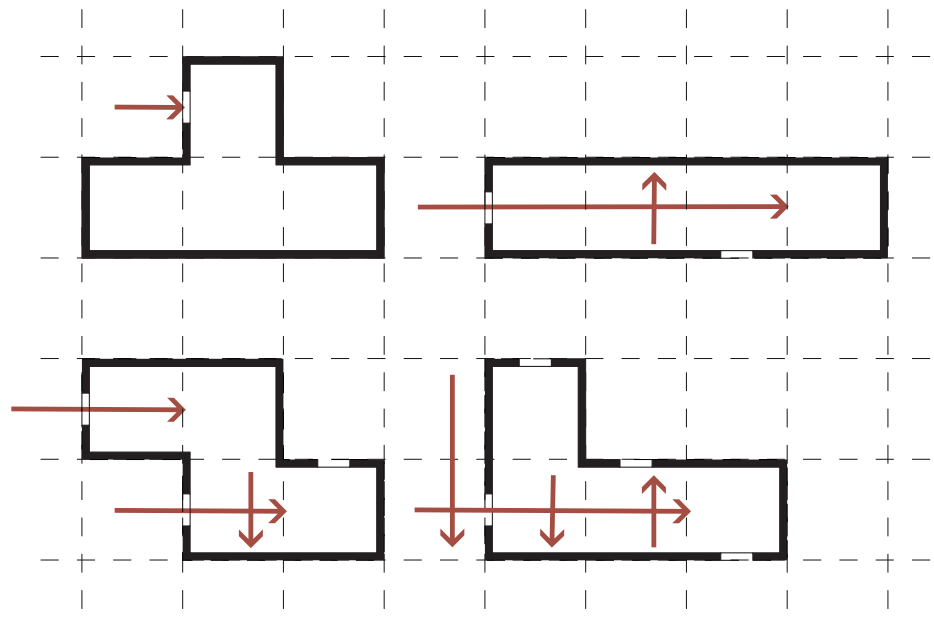


Geen deuren in het verlengde van elkaar

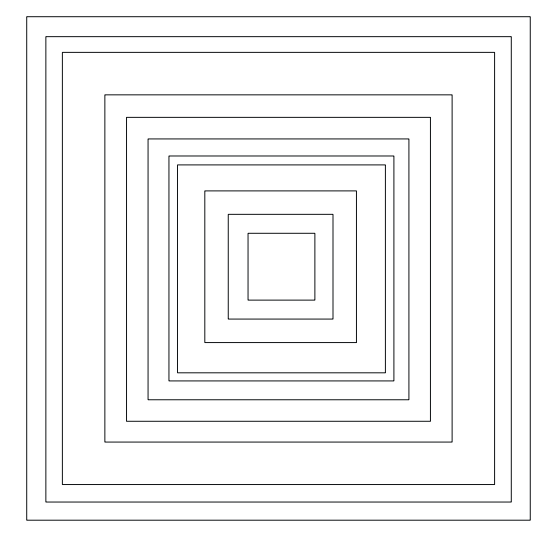



Materiaal benadrukt het fragment

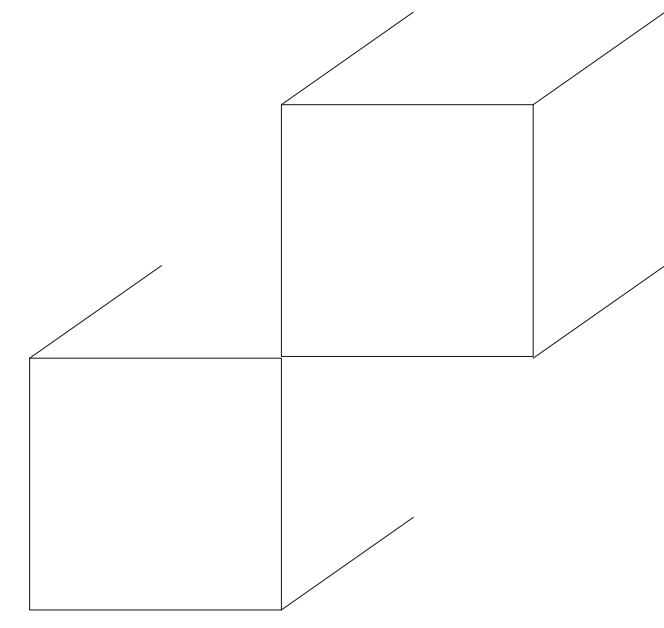


Gestapelde volumes

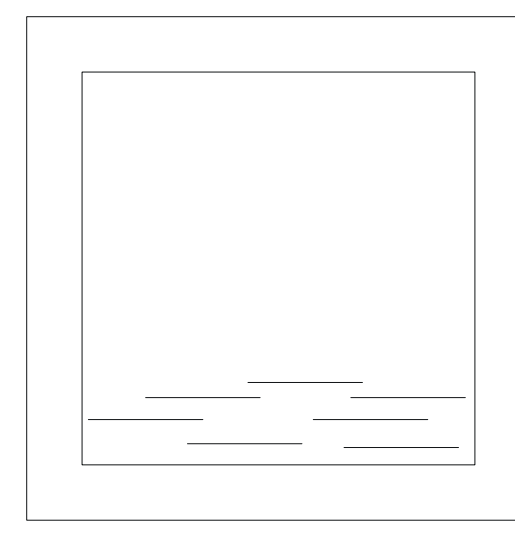


Houten interieurs

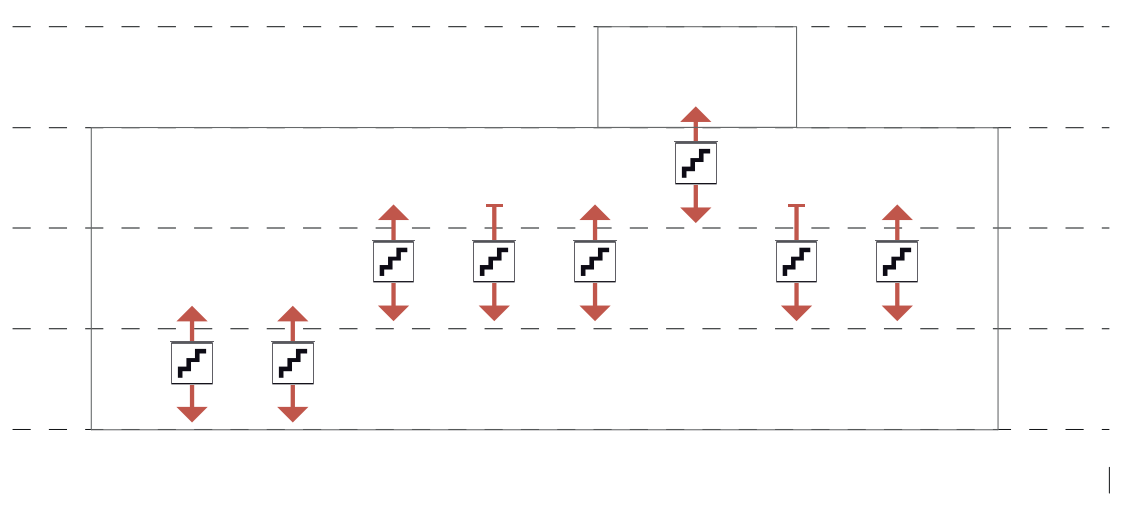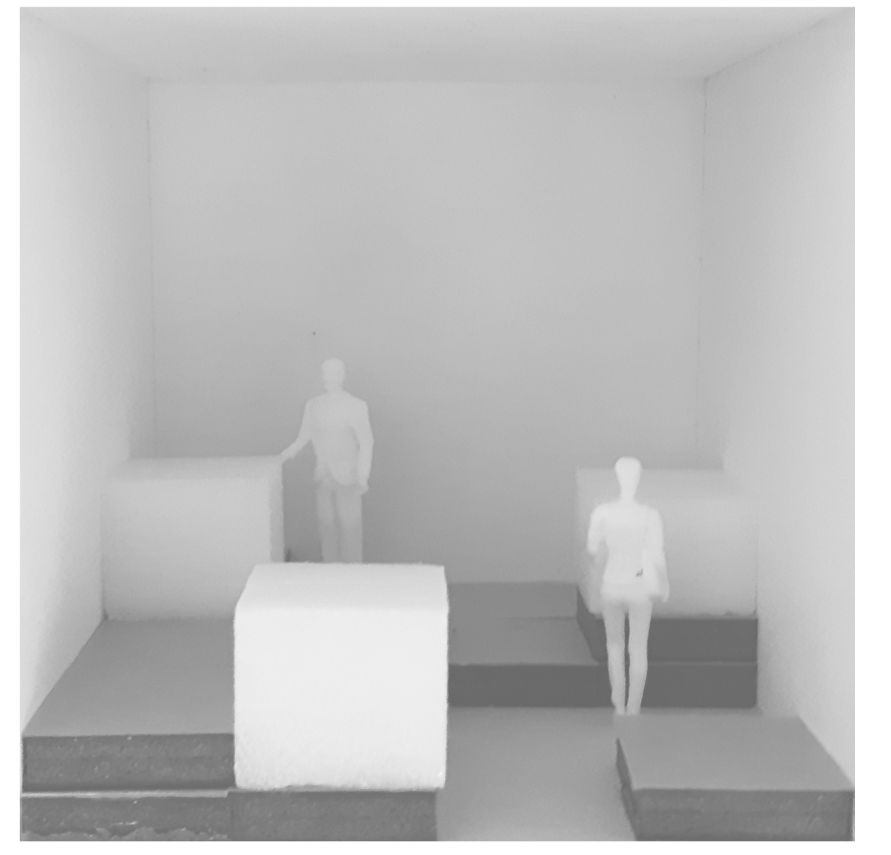


Stijgpunten in het gebouw

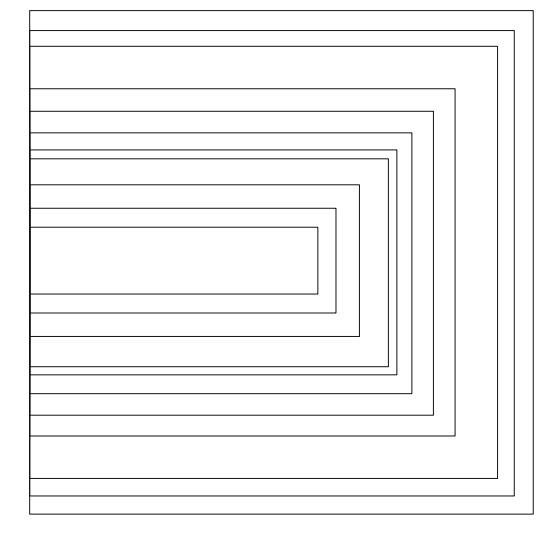

Materiaal benadrukt het fragment

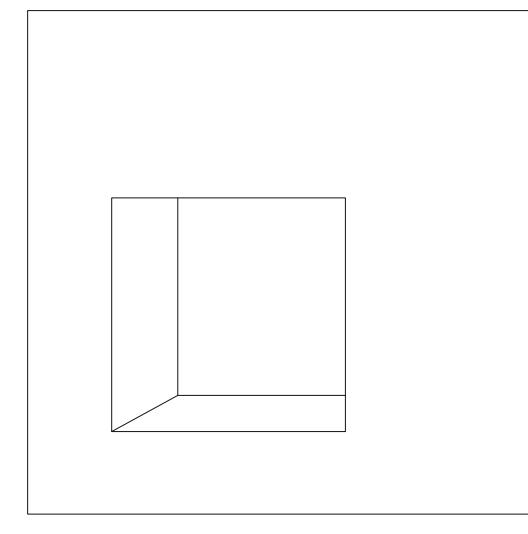


Doorgang als gat in een volume

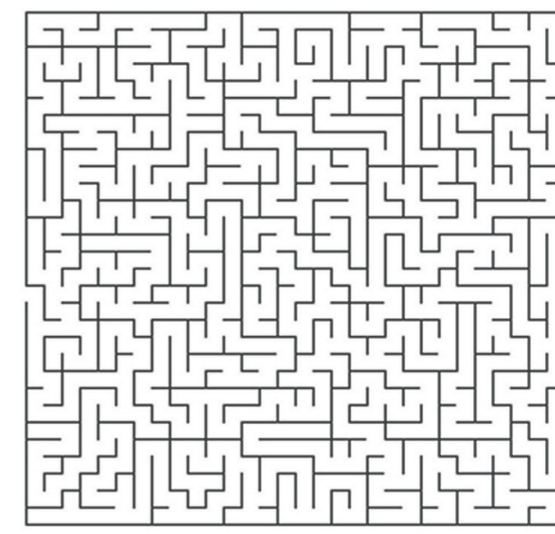


Dwalen in het doolhof




Impressie tentoonstellingsruimte

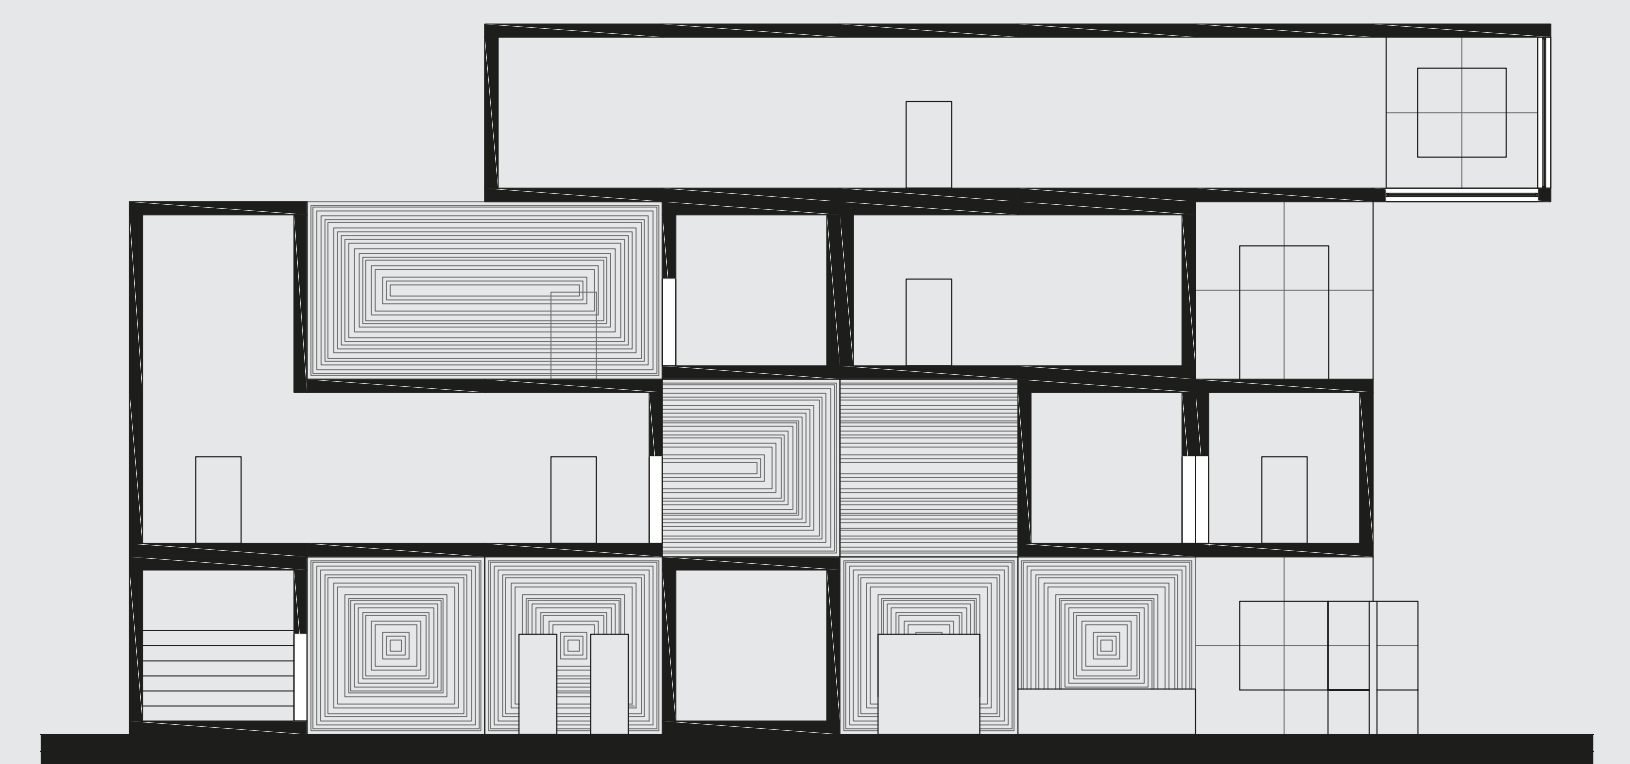


Doorsnede B-B
Schaal 1:200

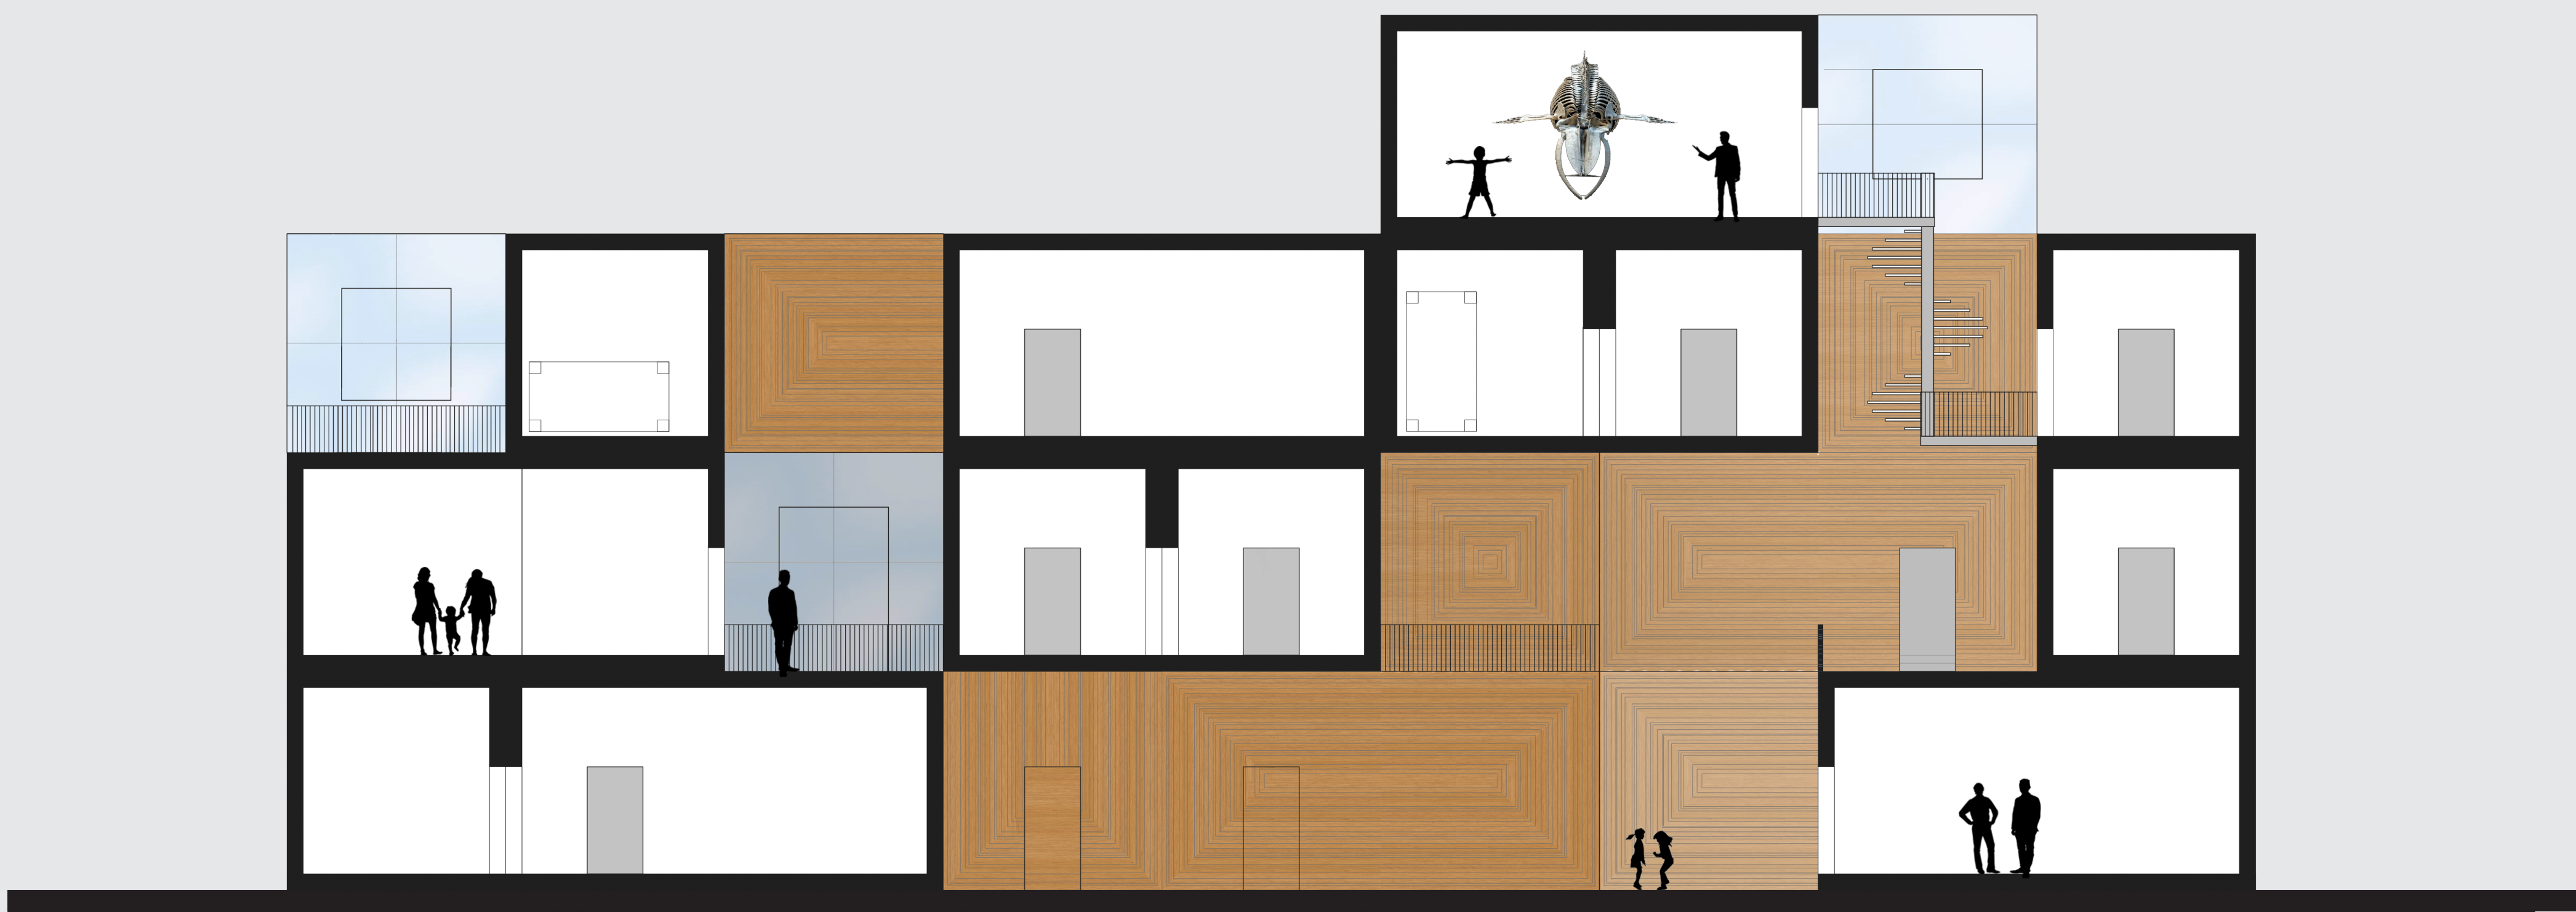


Doorsnede A-A
Schaal 1:100

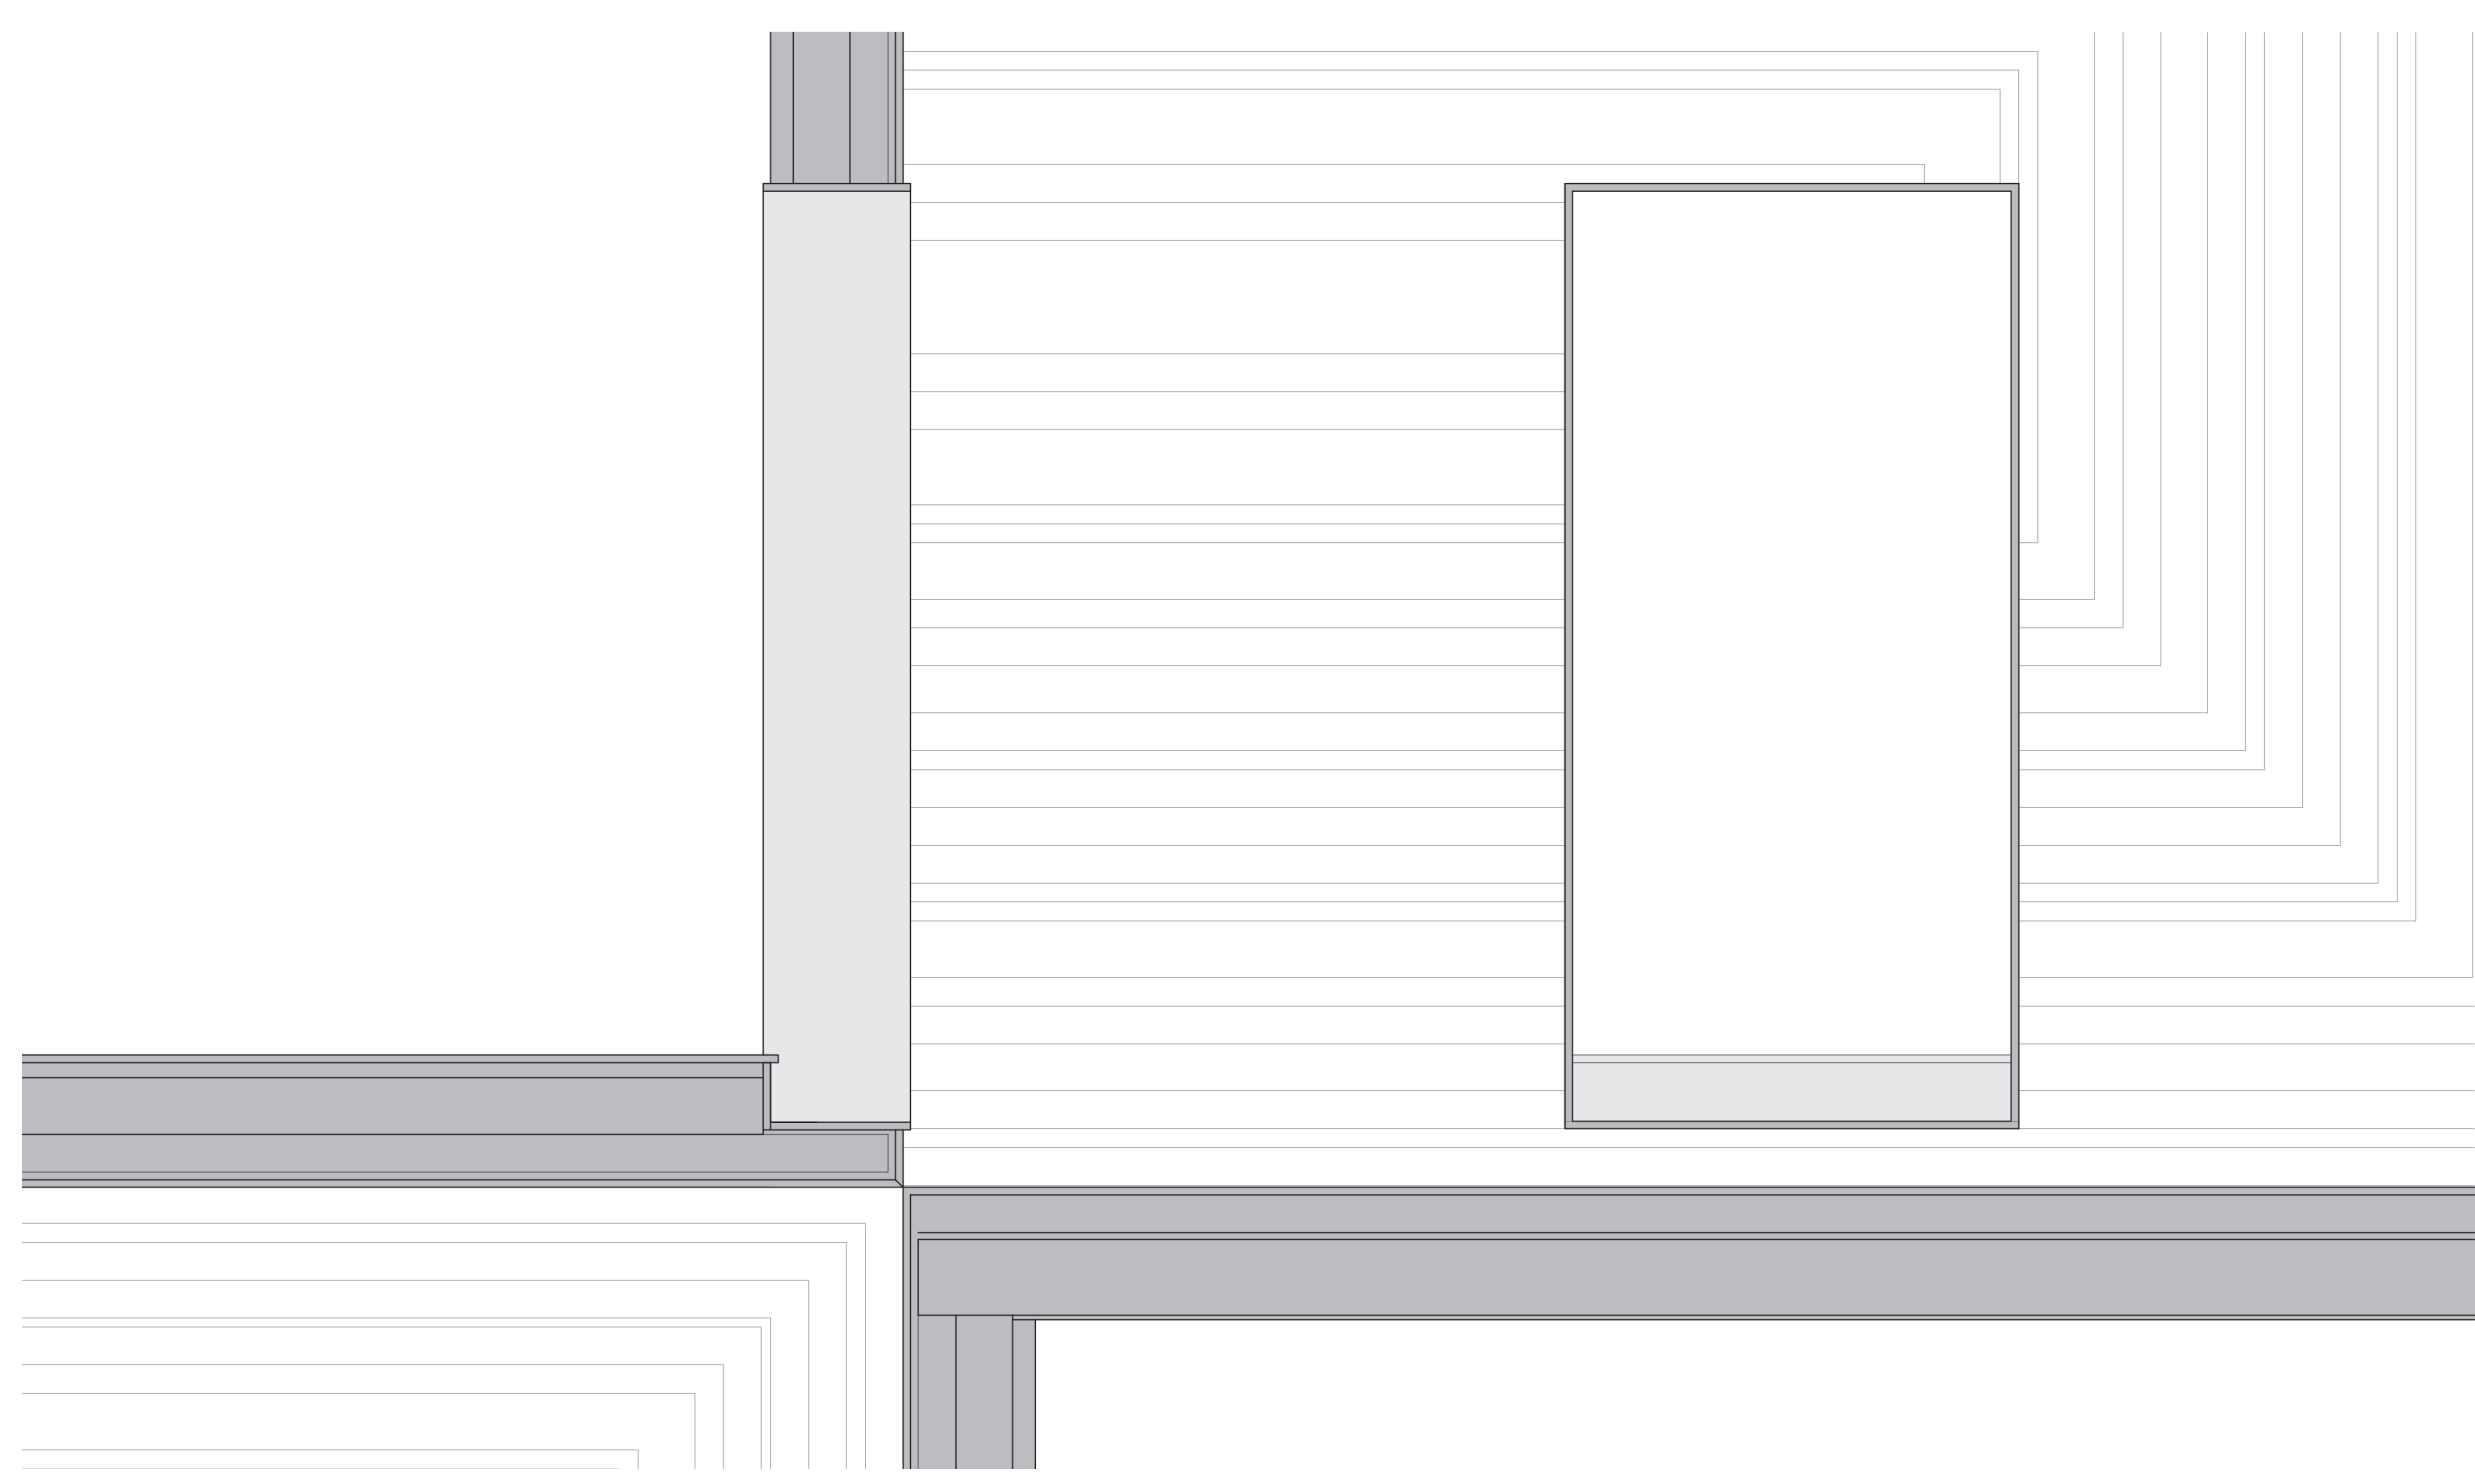


Concept doorsnede overgang educatie/tentoonstelling
Schaal 1:20

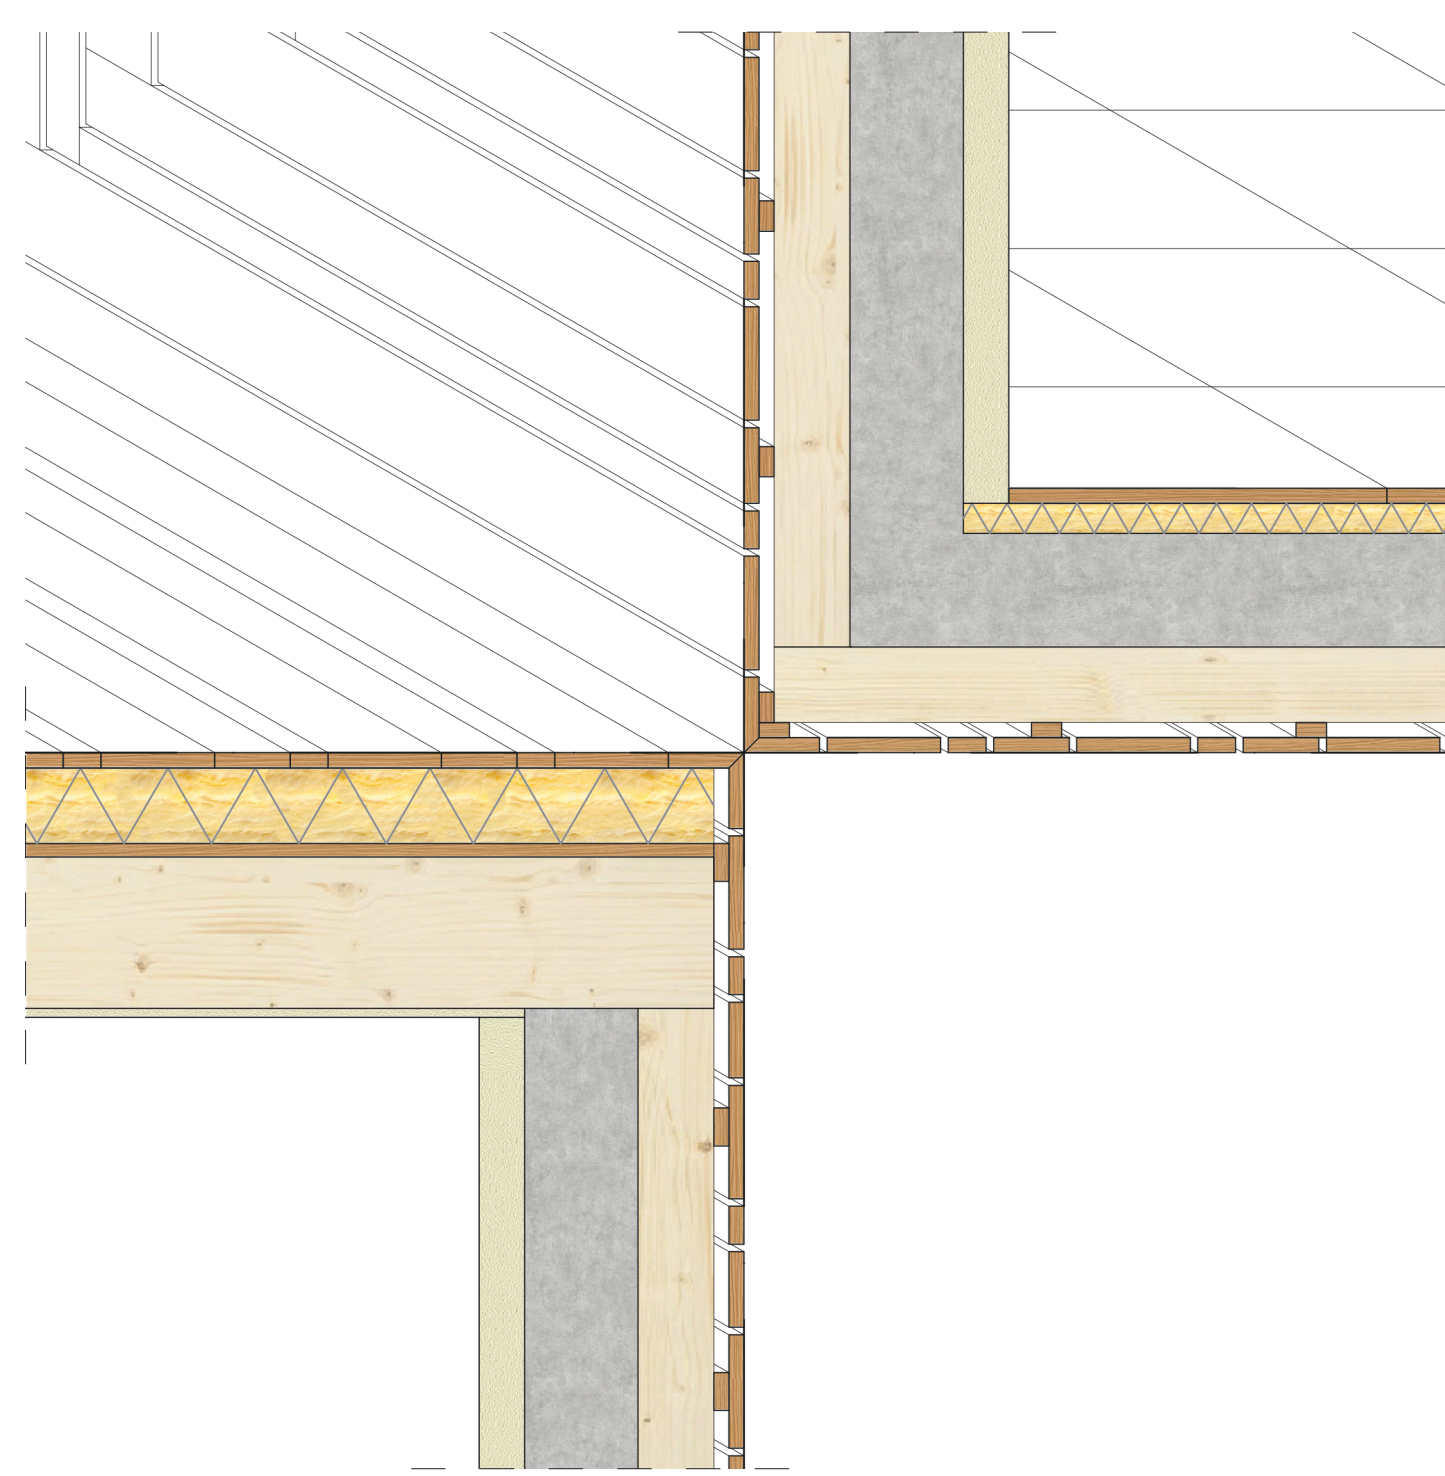


Detail hoekoplossing interieur
Schaal 1:10

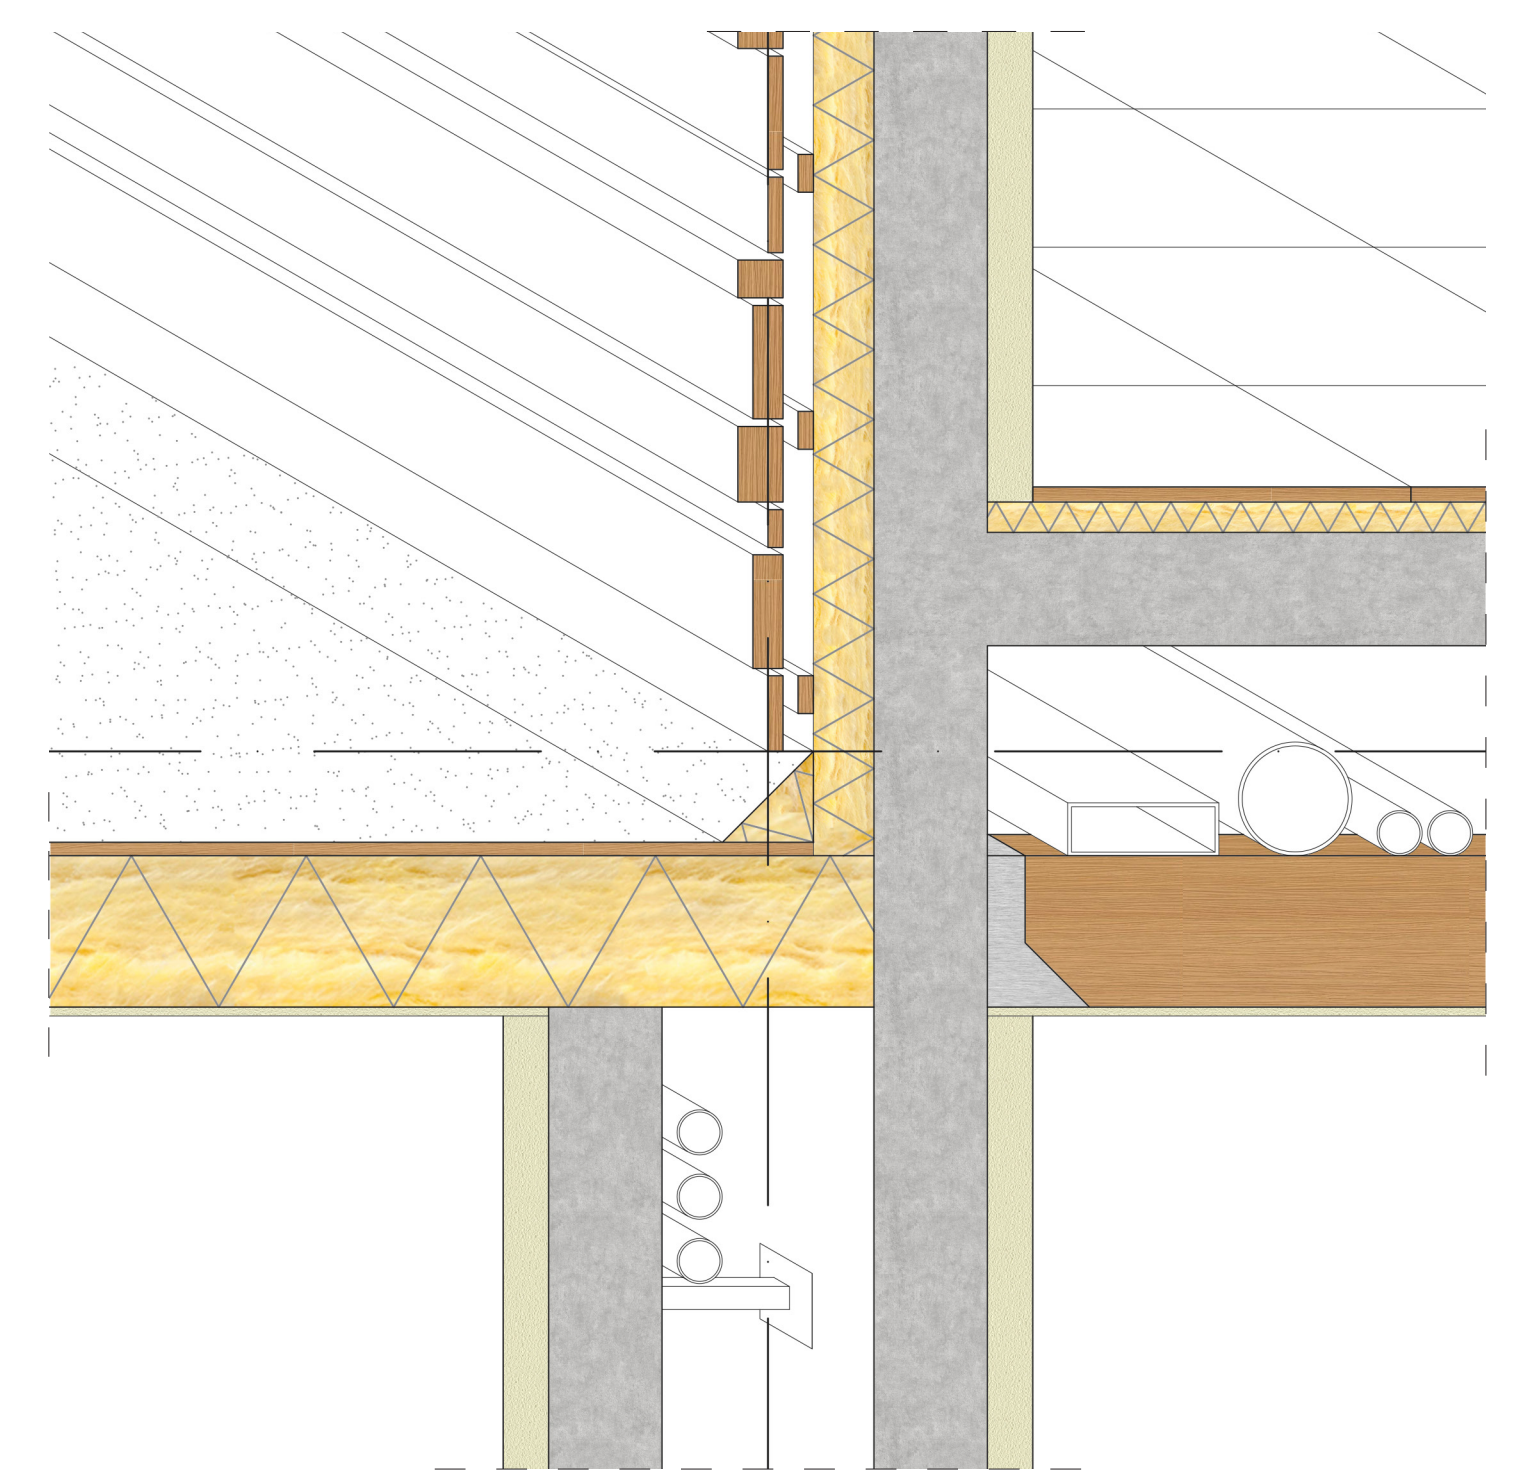


Detail hoekoplossing met buiten

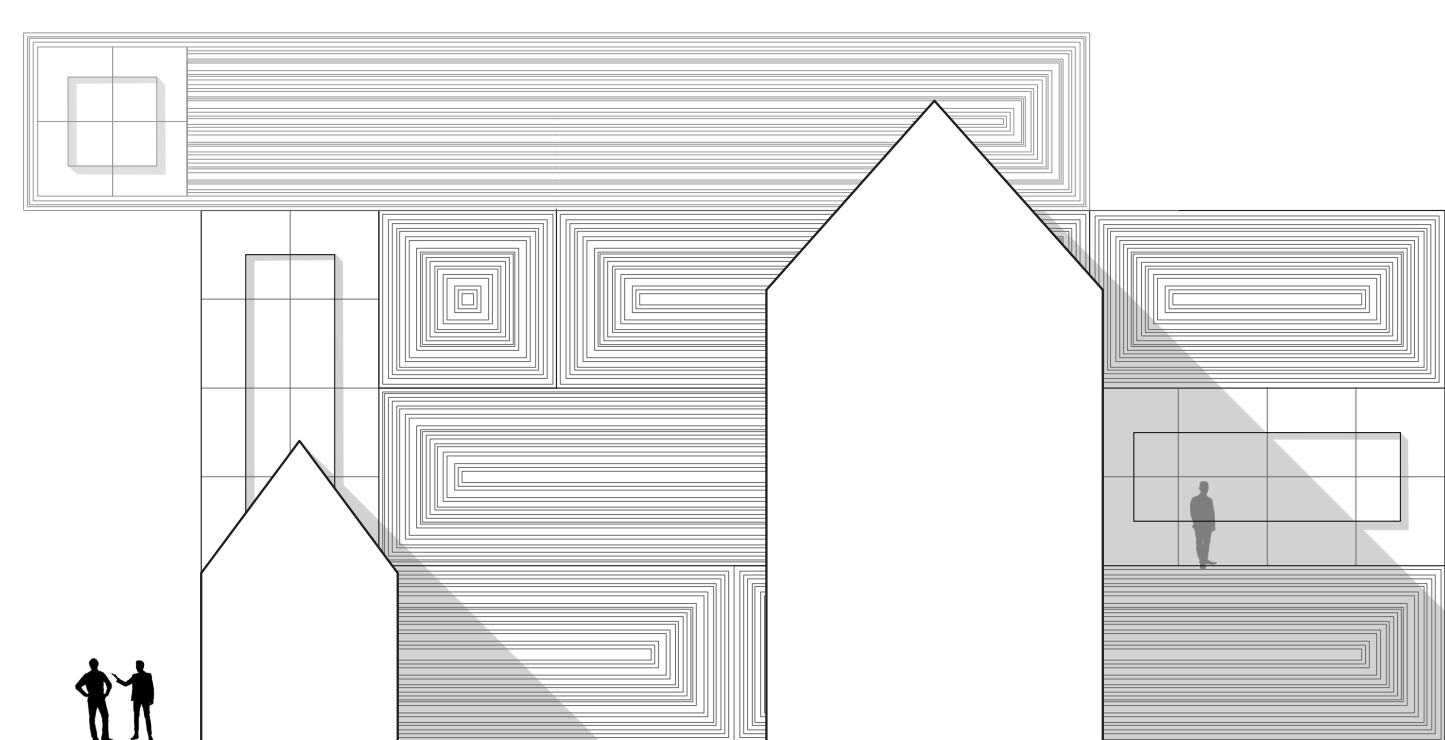

Oost gevel

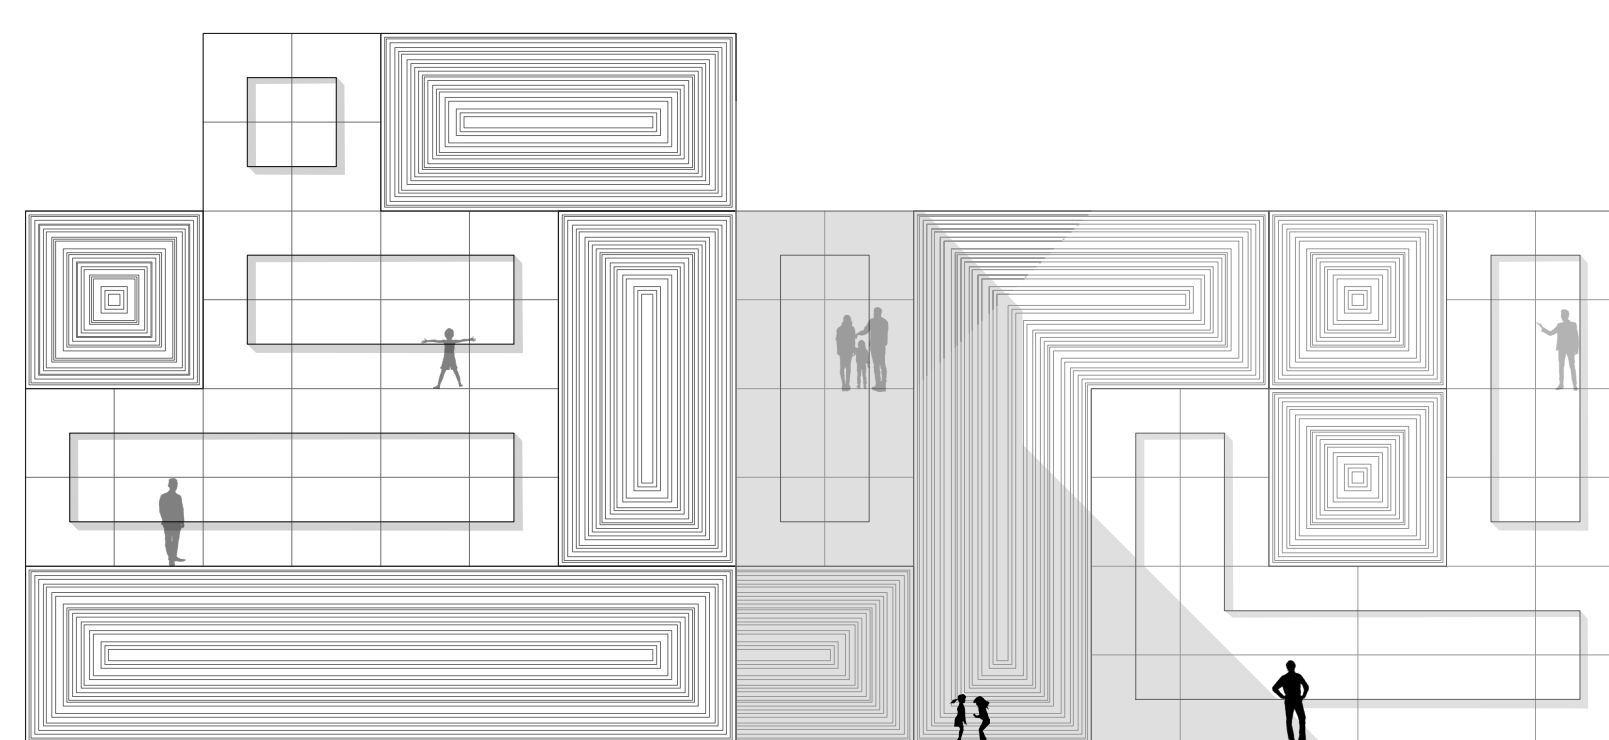

Noord gevel

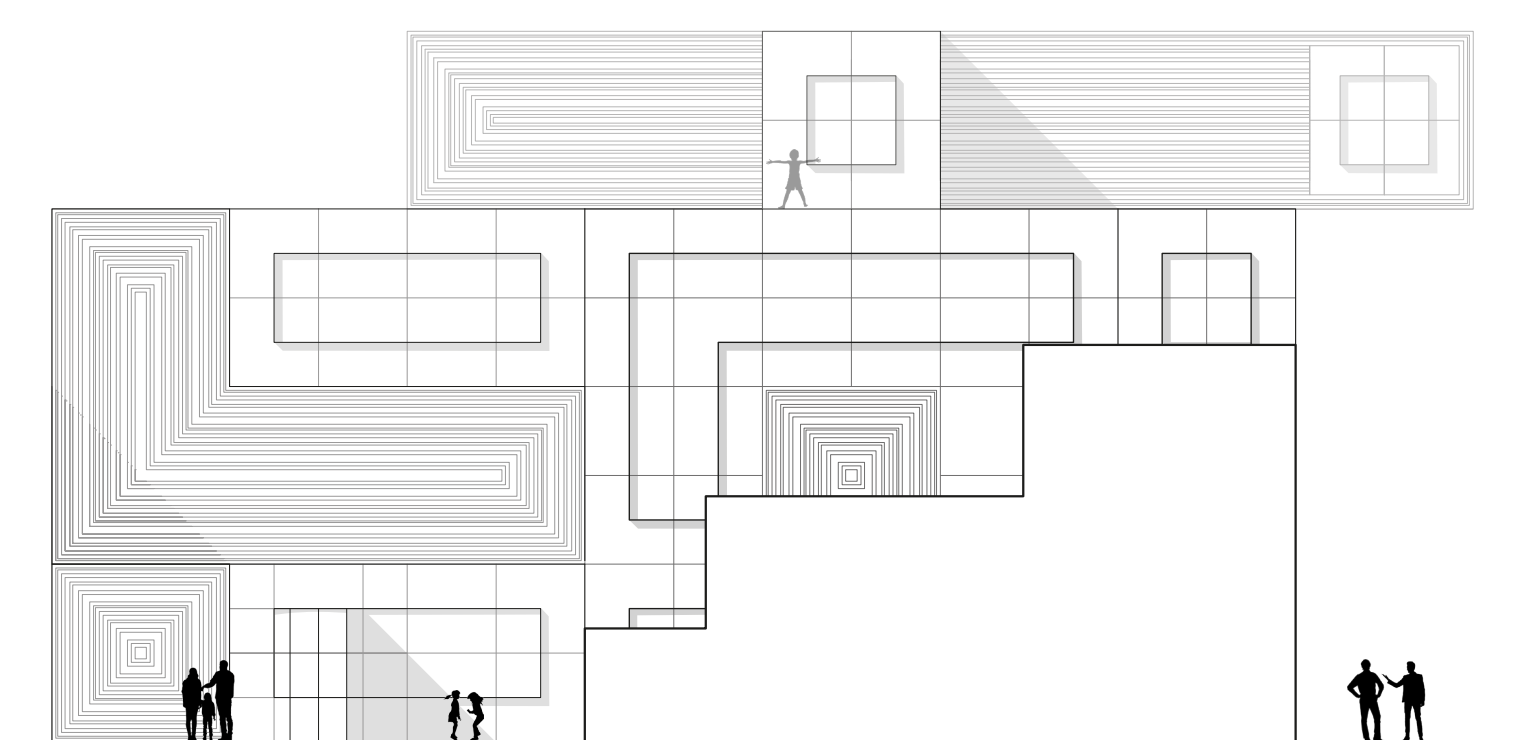

West gevel