


HET HUIS VAN DE BUURT

HUIS OP ZUID

MARZIEH DOLATSHAHI

EEN BUURTHUIS IS ER OM VERSCHILLENDE PERSPECTIEVEN TE ZIEN, TE ERKENNEN EN TE BEGRIPEN. MENSEN KOMEN UIT VERSCHILLENDE CULTUREN, HEBBEN OOK VERSCHILLENDE NORMEN EN WAARDEN, VERSCHILLENDE LEEFTIJDEN EN INTERESSE EN BEHOEFTE. EEN BUURTHUIS IS ER OM EEN BETERE LEEFOMGEVING TE CREEREN. ALS BUURTHUIS WIL JE STEEDS WEER NIEUWE DOELGROEPEN BINNENKRIJGEN EN ZE LATEN DEELNEMEN, IN PLAATS VAN HEN ALLEEN IETS VOOR HUN EIGEN GEMEENSCHAP TE LATEN ORGANISEREN.

ONTWERP PROCES

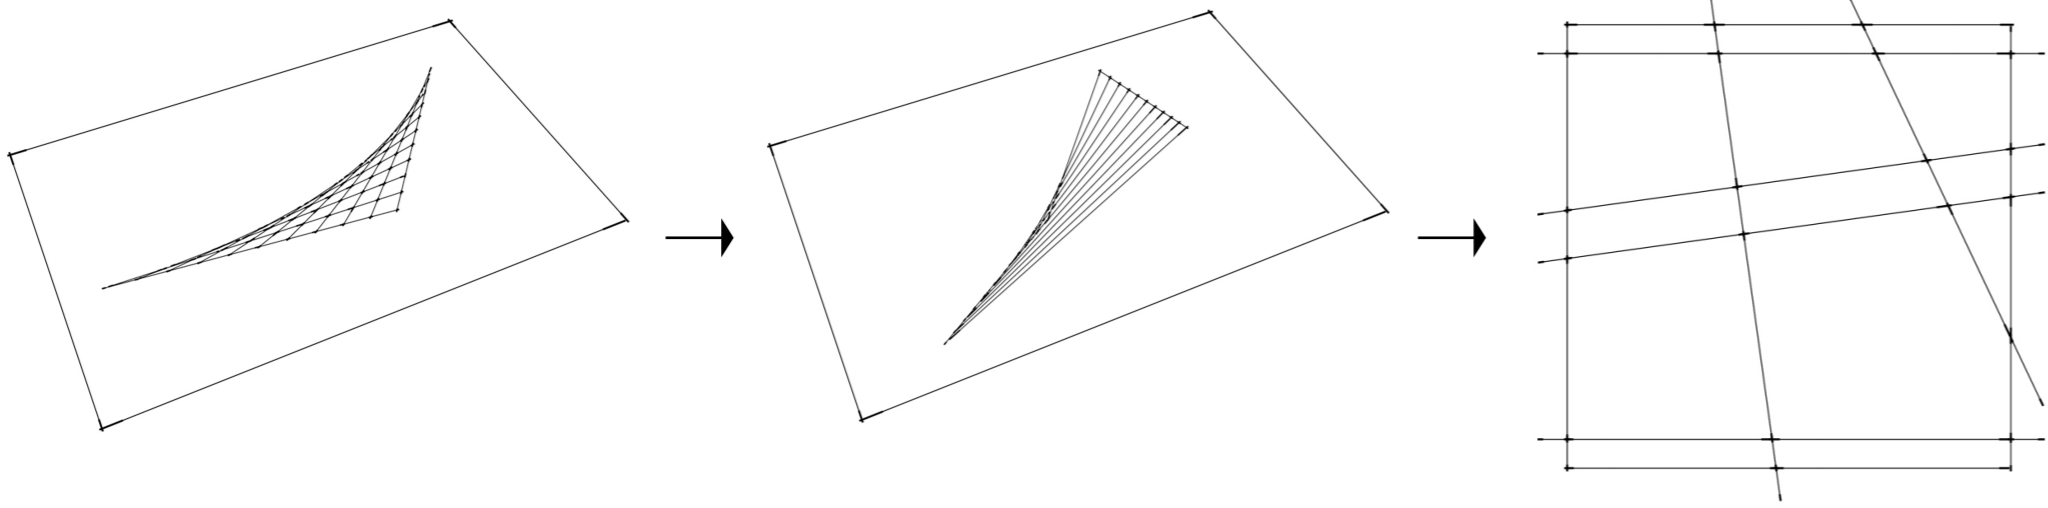


PLEIN

GROEN


GEBOUW

STRAAT

PARTICIPATIE PROCES

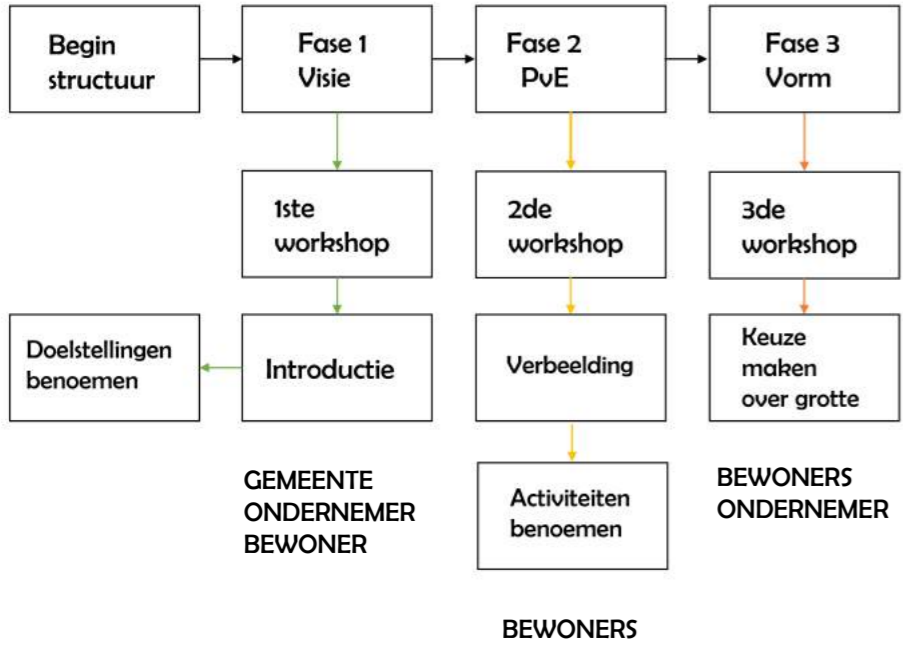


VAN SIMPLE LIJNEN EEN BIJZONDERE VORM TOT EEN ONVERWACHTE RUIMTE CREEREN OM DE MENS NAAR BINNEN TOE TE TREKKEN.

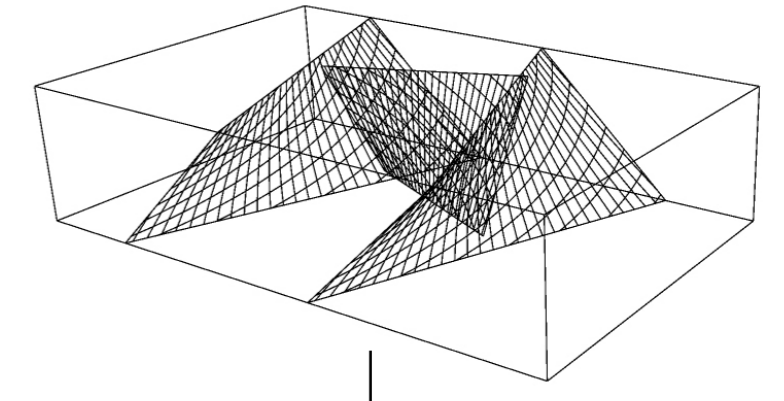


SCHIEDING SCHIL

EEN BUURTHUIS VOOR DIT ONWERP IS EEN KLEIN SCHAALIGE BUURT MET ALLE STEDENBOUWKUNDIGE ELEMENTEN: STRAAT, PLEIN, GEBOUW EN GROEN

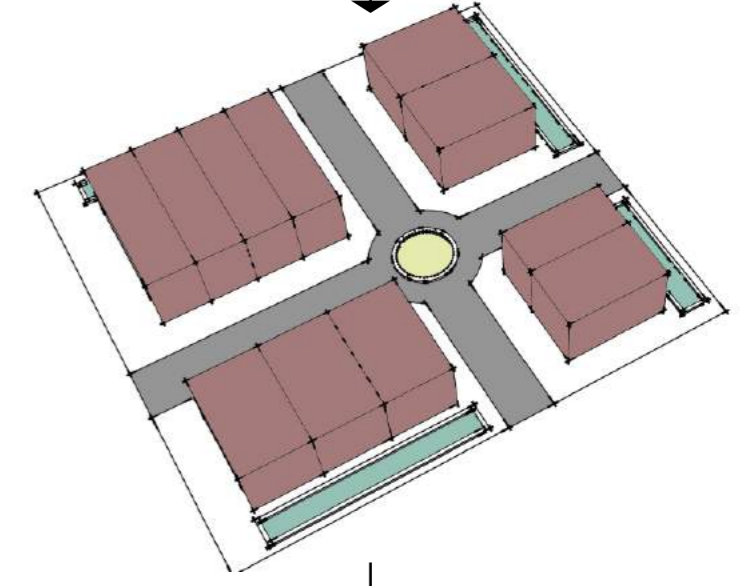


STEDENBOUWKUNDIG ELEMENTEN

PARTICIPATIE STRATEGIE BESTAAT UIT DRIE FASES IN DRIE WORKSHOPS. DOOR DE PARTICIPATIE WORDEN HET PROGRAMMA VAN EISEN EN DE GROOTTE VAN DE RUIMTE BEPAALD.

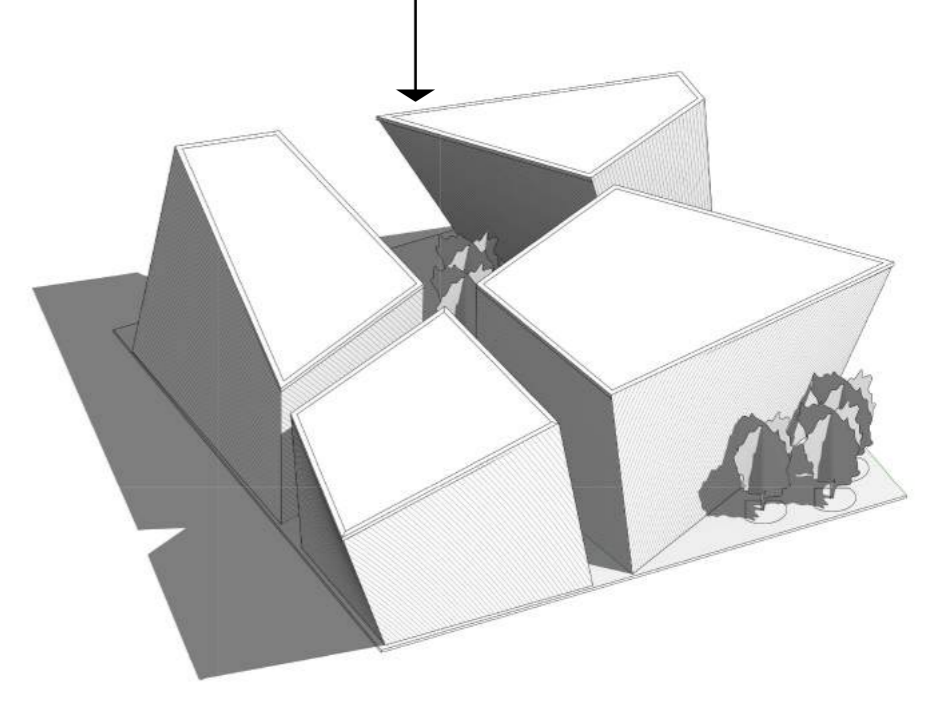

DE VORM

ZUID STEEG

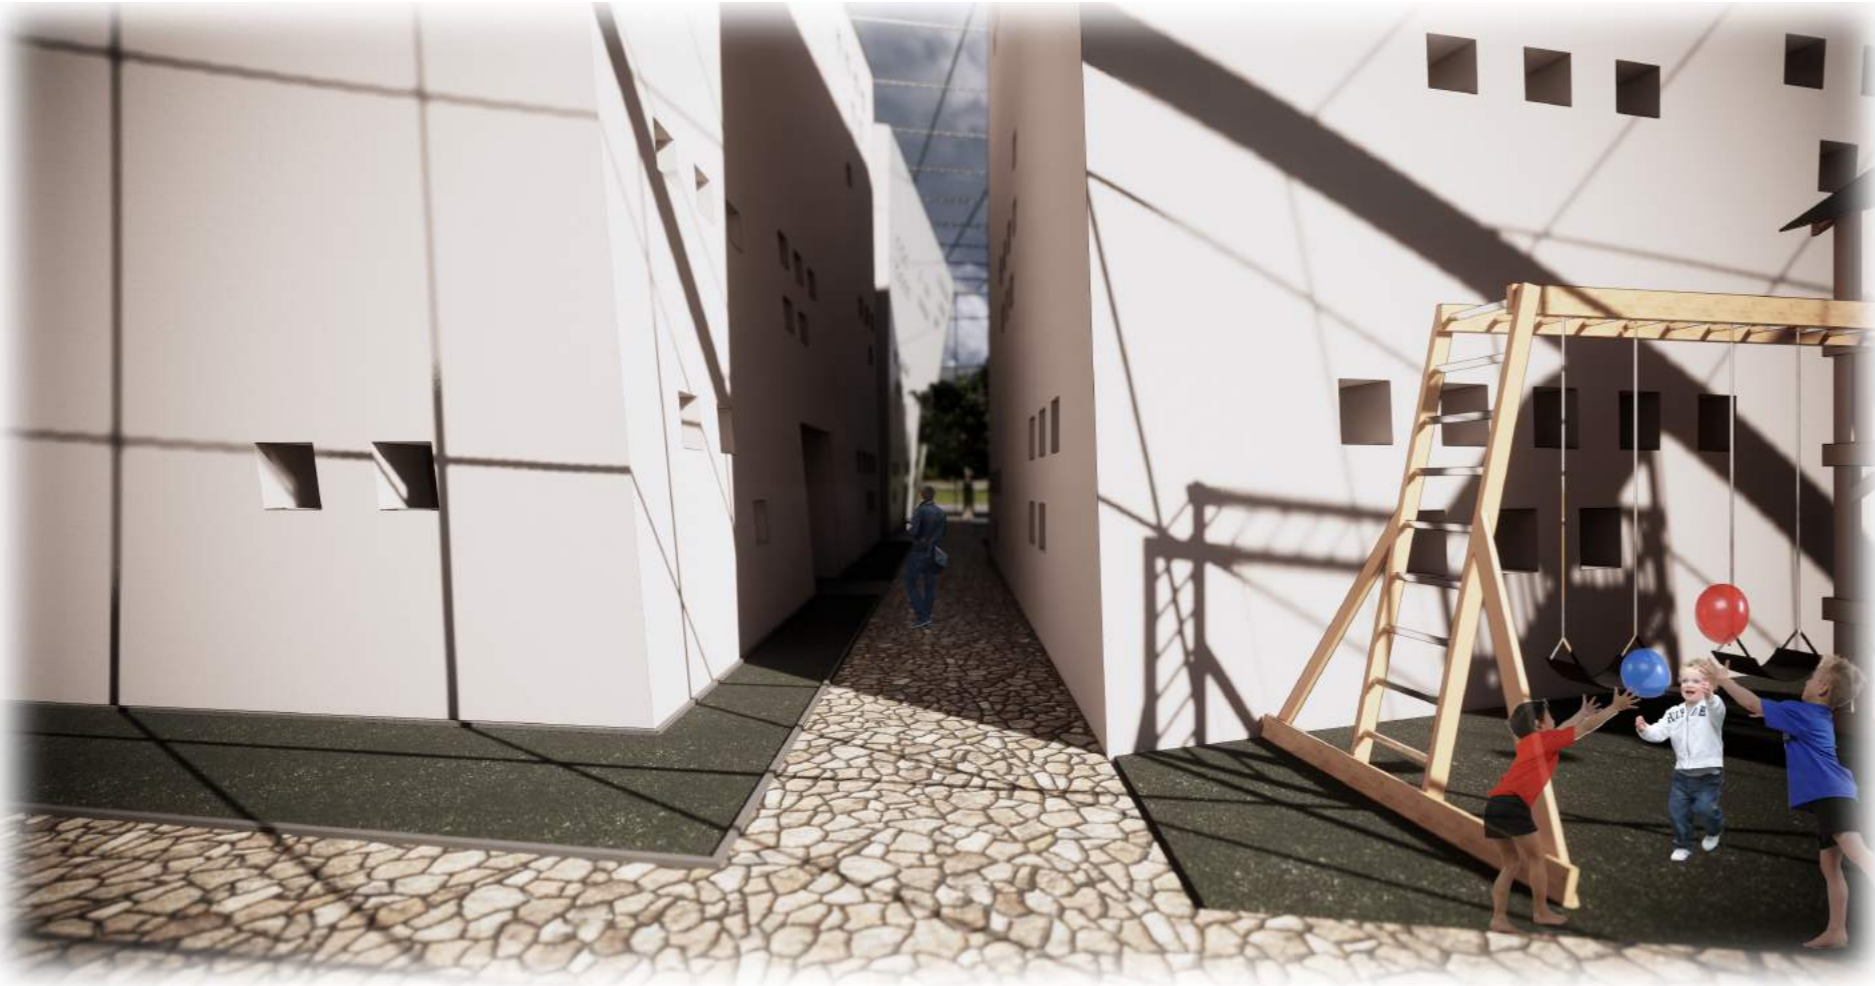

OOST STEEG



DOORSNEDE A - A
SCHAAL: 1:200




DOORSNEDE B - B
SCHAAL: 1:200




BEGANE GROND SCHAAL 1:200

1. TENTONSTELLING/ VERHUURBARE UNITS
2. RESTEURANT/BAR/KOOKCURSUS
3. BEJAARDENCLUB/ KINDEROPVANG
4. WORKSHOP

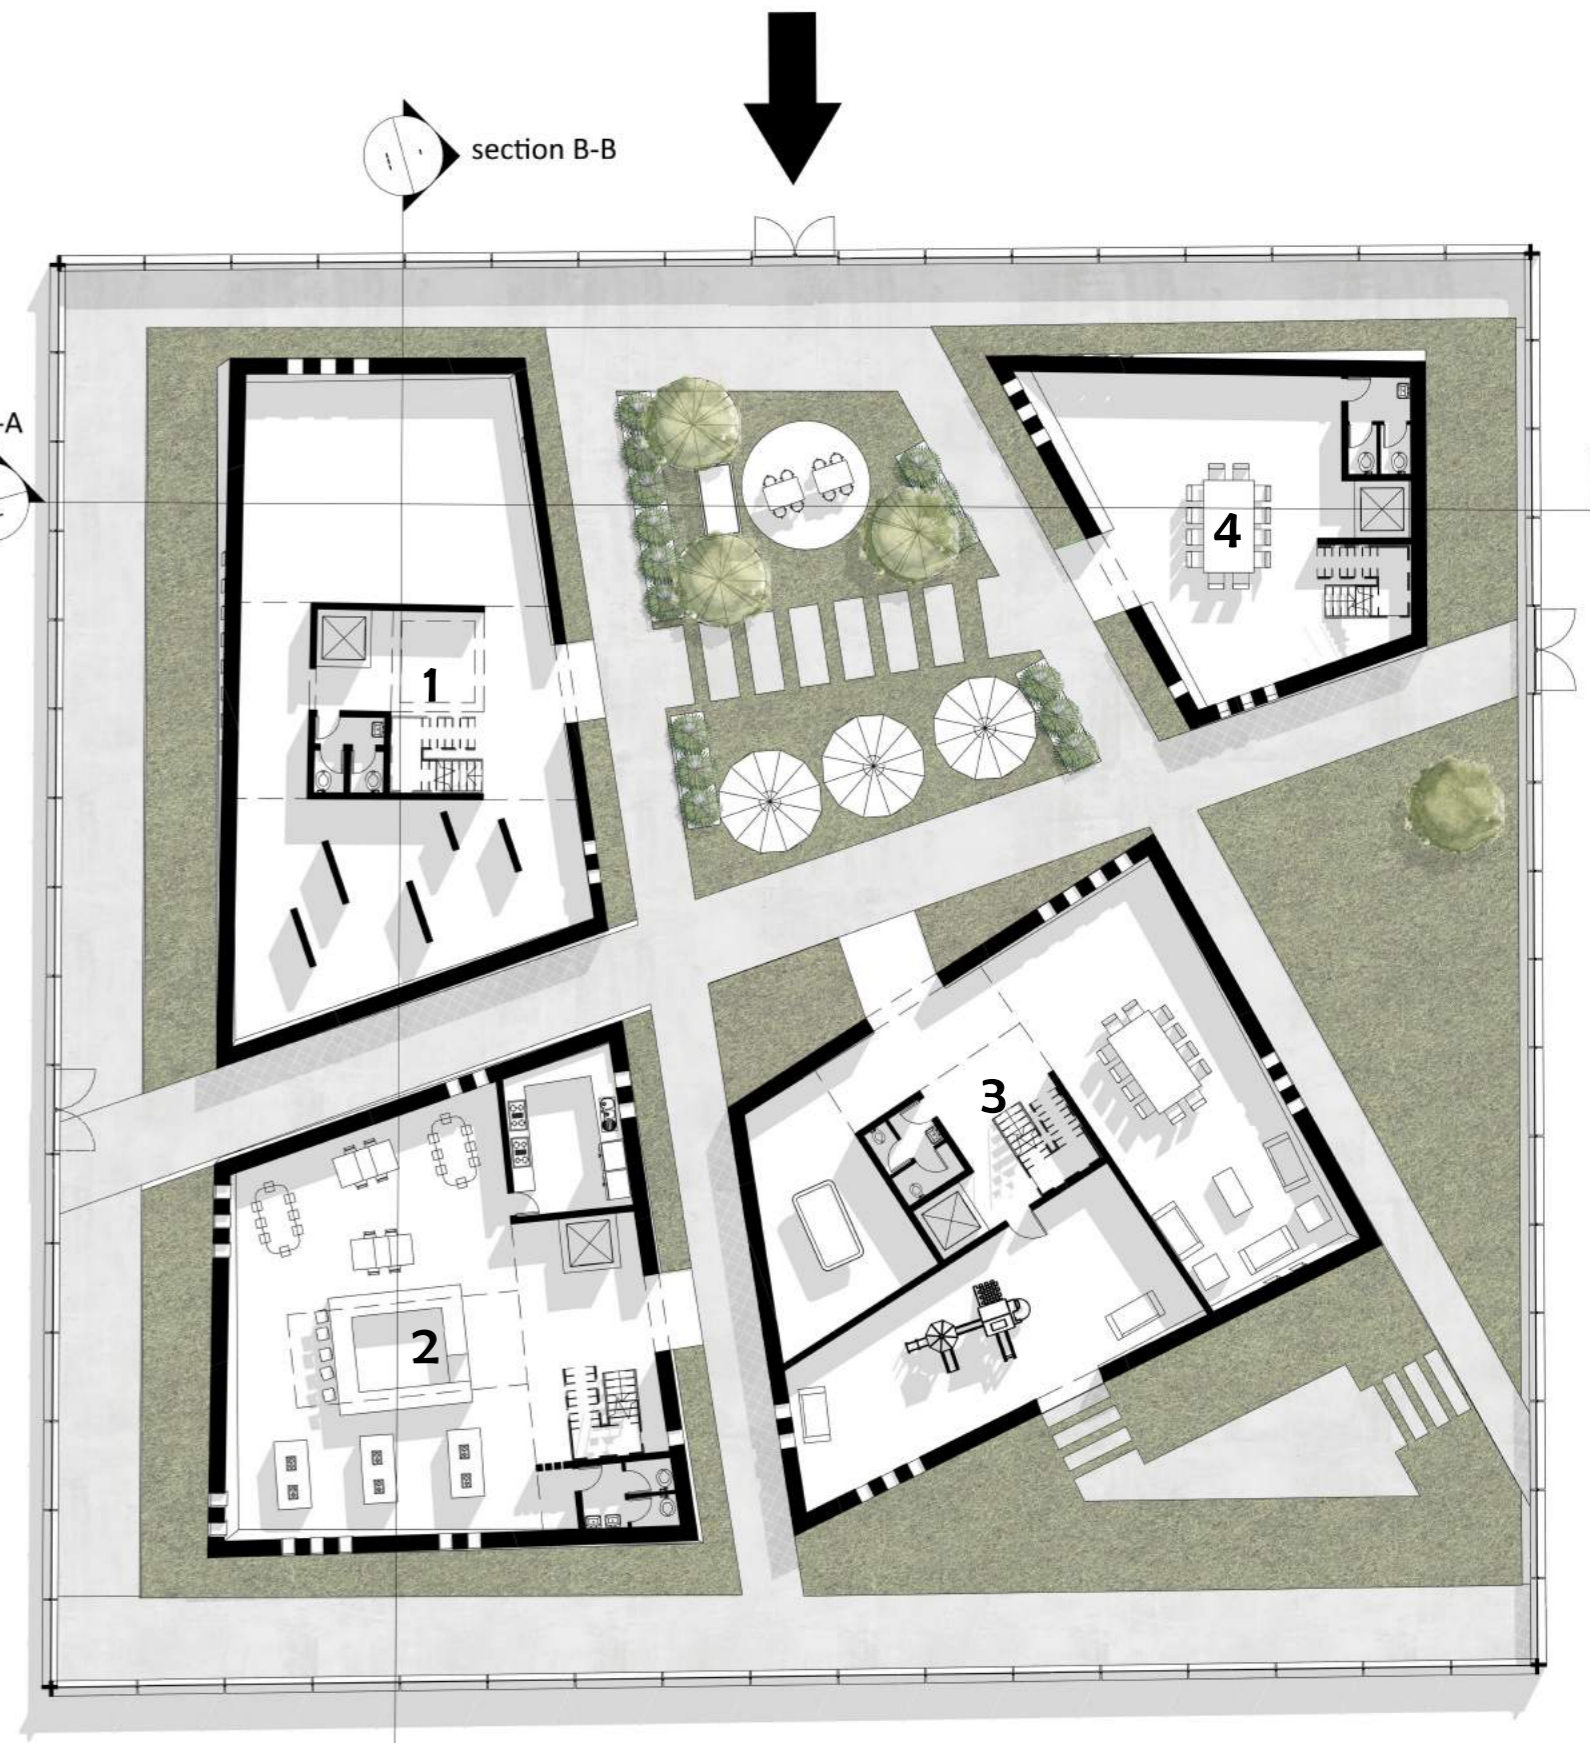


EERSTE VERDIEPING


1. JEUGDCLUB/ HUISWERKCLUB
2. MULTIFUNCTIONELE ZAAL
3. UITLEEN BOEKEN/ TAALCORSUUS/ LEESCLUB
4. MUZIEKLES

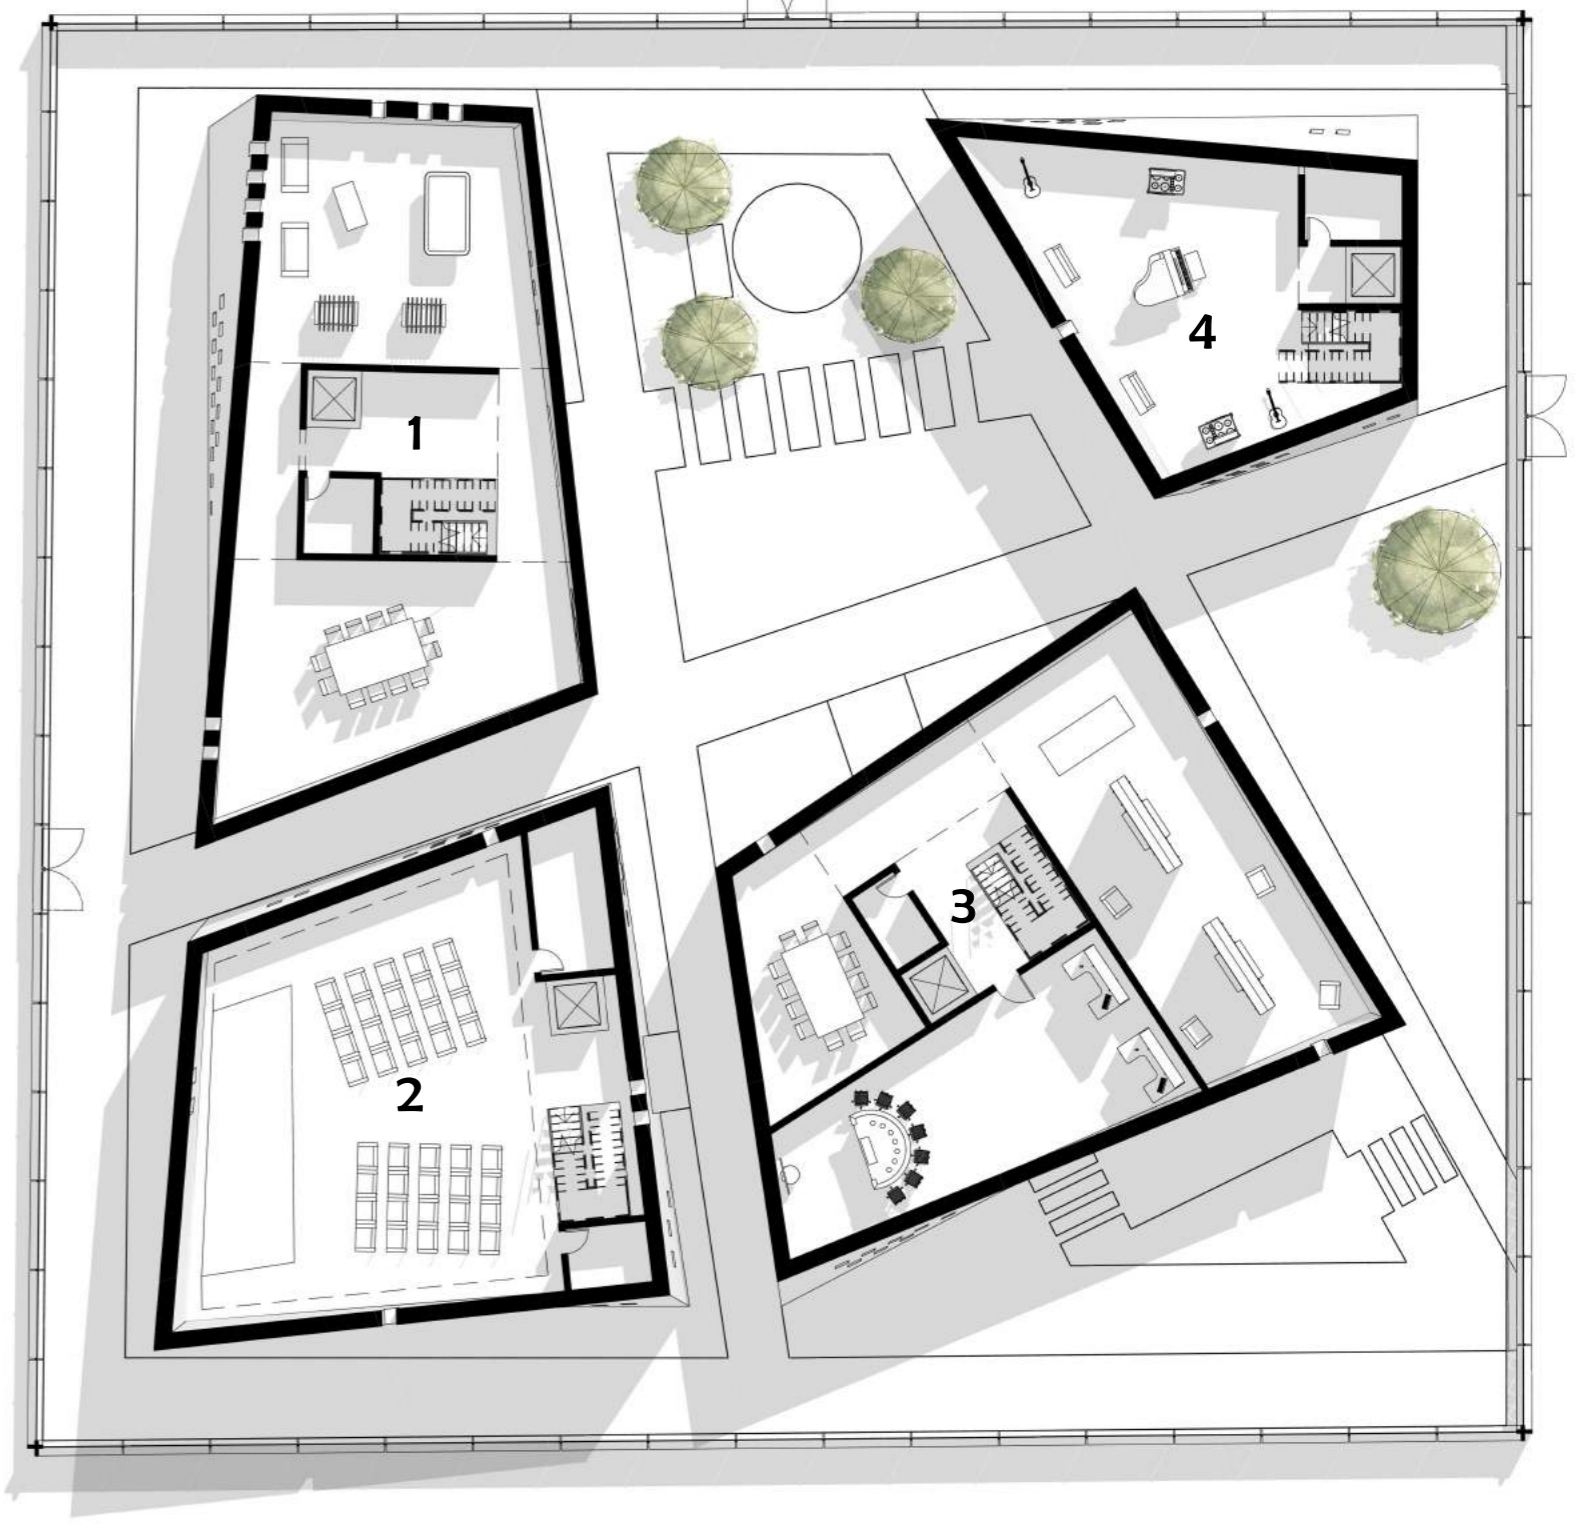


HET HUIS VAN DE BUURT

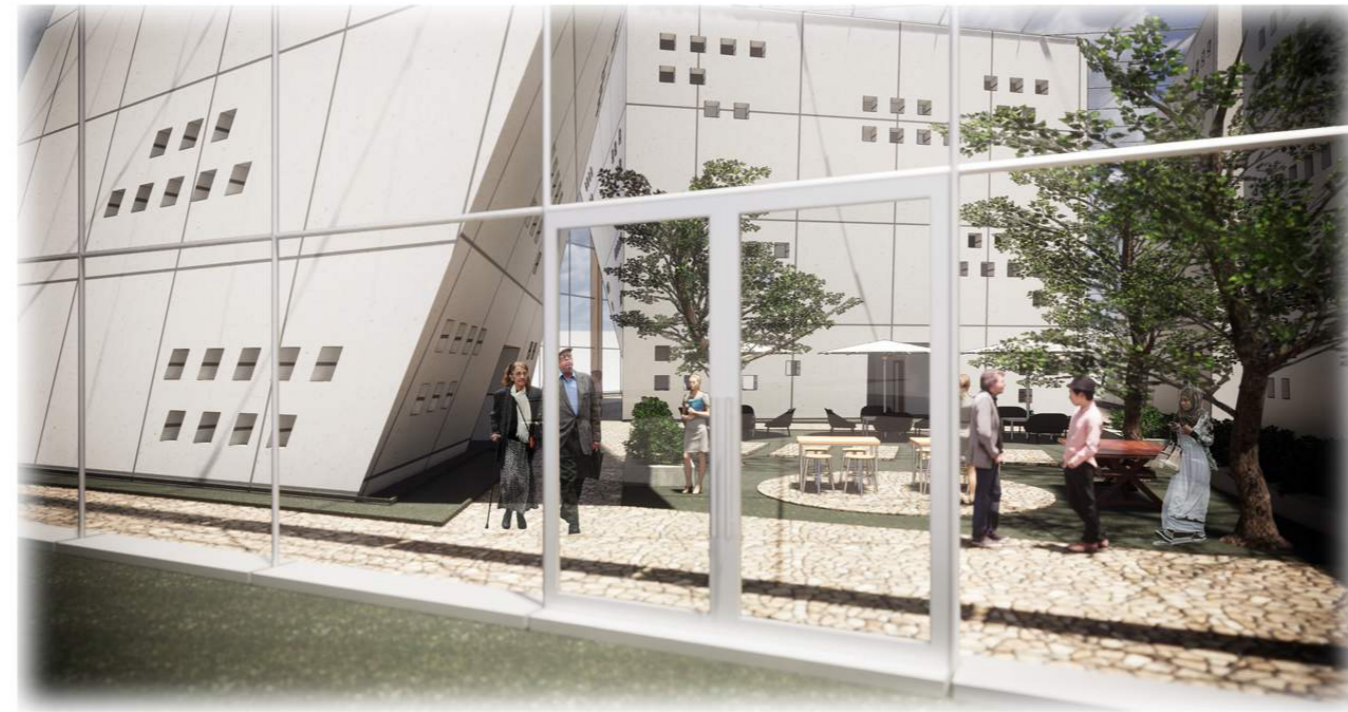


SERVICE KERN

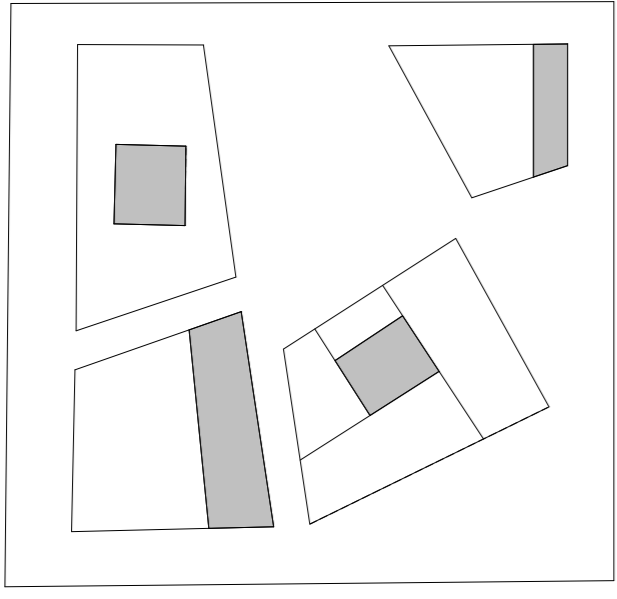


2E VERDIEPING

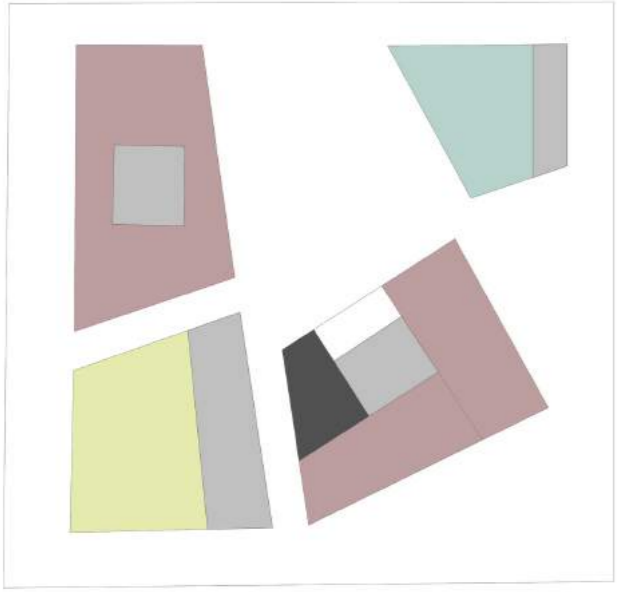

1E VERDIEPING

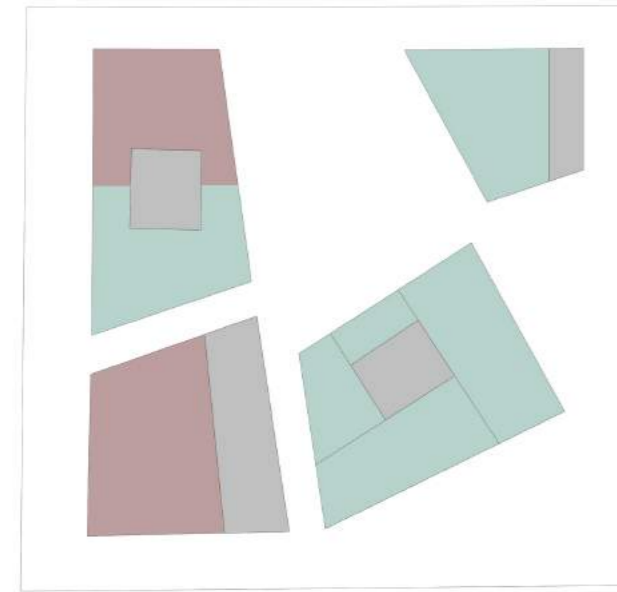

BEGANE GROND

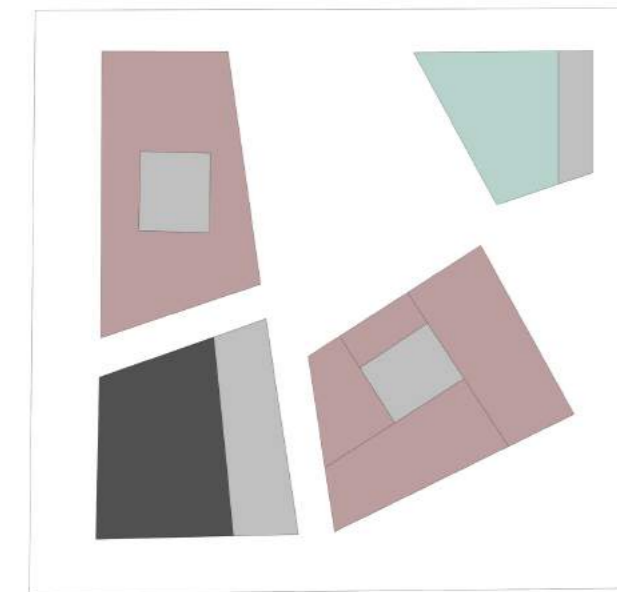


ACTIVITEITEN CATEGORIE

- SPORT EN SPEL
- MAATSCHAPPELIJK
- ONDERWIJS
- SERVICE KERN
- HORECA

DOOR DE GEBRUIKER WORDEN DE ACTIVITEITEN BEPAALD EN VALLLEN DEZELFDE ACTIVITEITEN ONDER EEN CATEGORIE.

GFRC BETON DETAIL

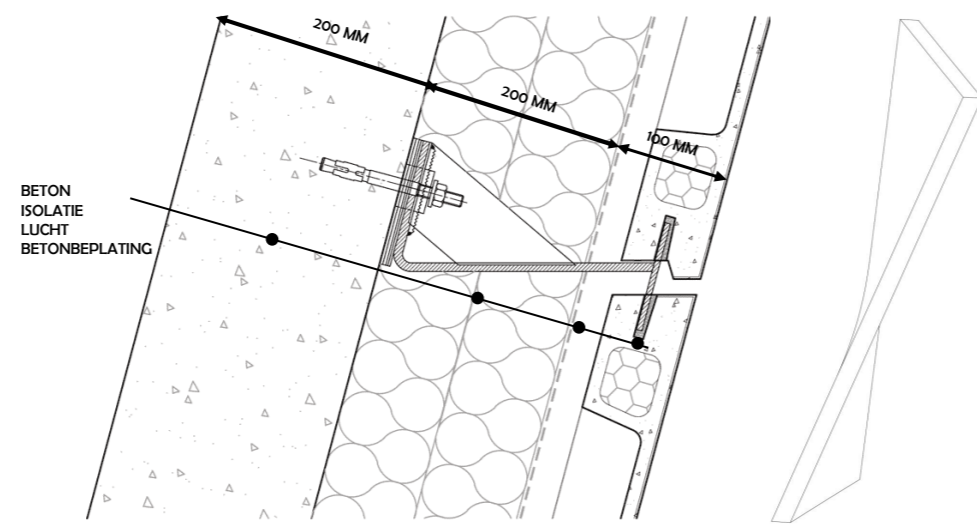

GLASVEZEL VERSTERKT OF BETON GFRC IS EEN TYPE VEZELVERSTREKT BETON. GLASVEZEL-BETON WORDT GEBRUIKT IN GEVELPANELEN VAN BUITEN GEBOUW EN ALS ARCHITECTONISCH PREFAB BETON.




NOORD GEVEL
SCHAAL: 1:1200




OOST GEVEL
SCHAAL: 1:1200

FUNCTIE VERDELING

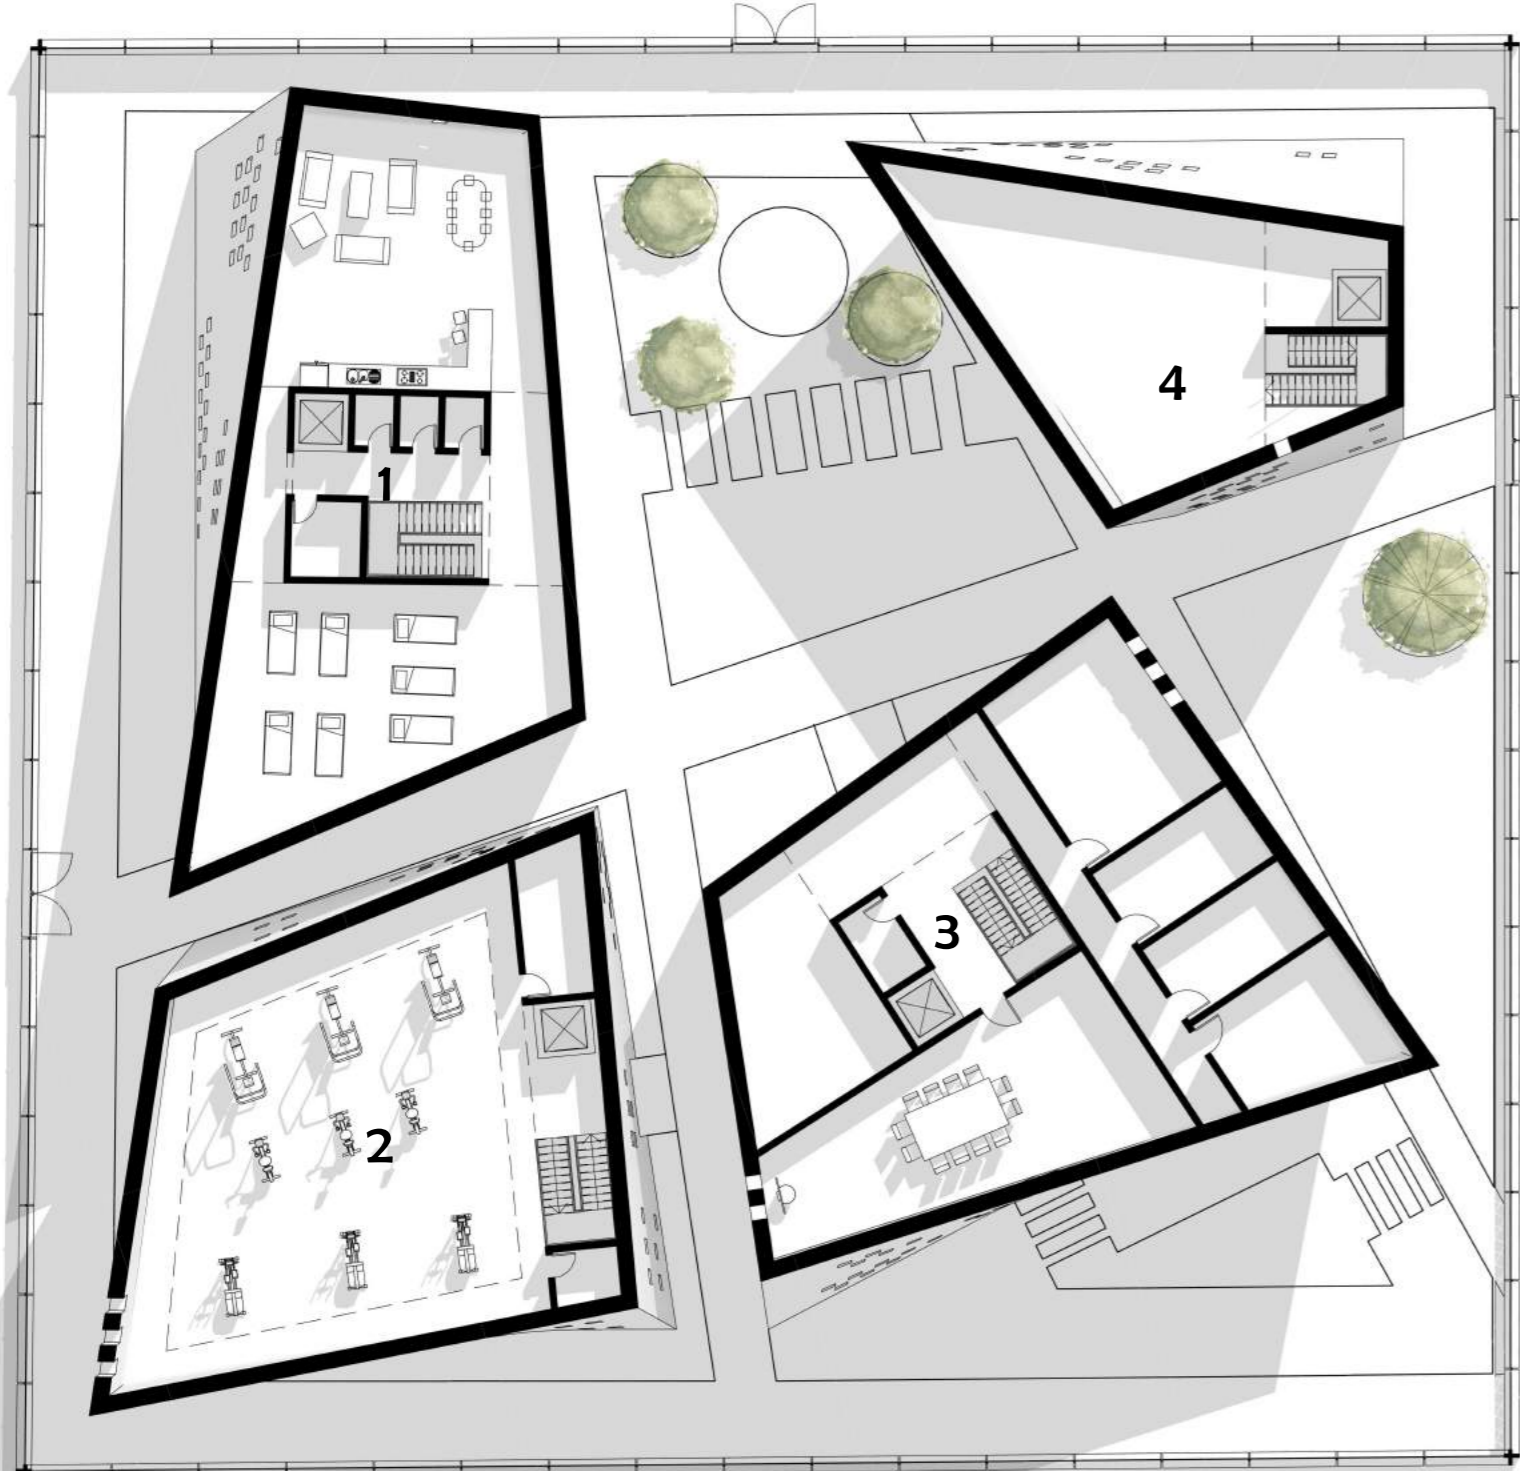

TWEDE VERDIEPING

1. WONINGEN
2. SPORTZAAL
3. HUISARTZEN/ VERGADERINGKAMER
4. ZANGLES

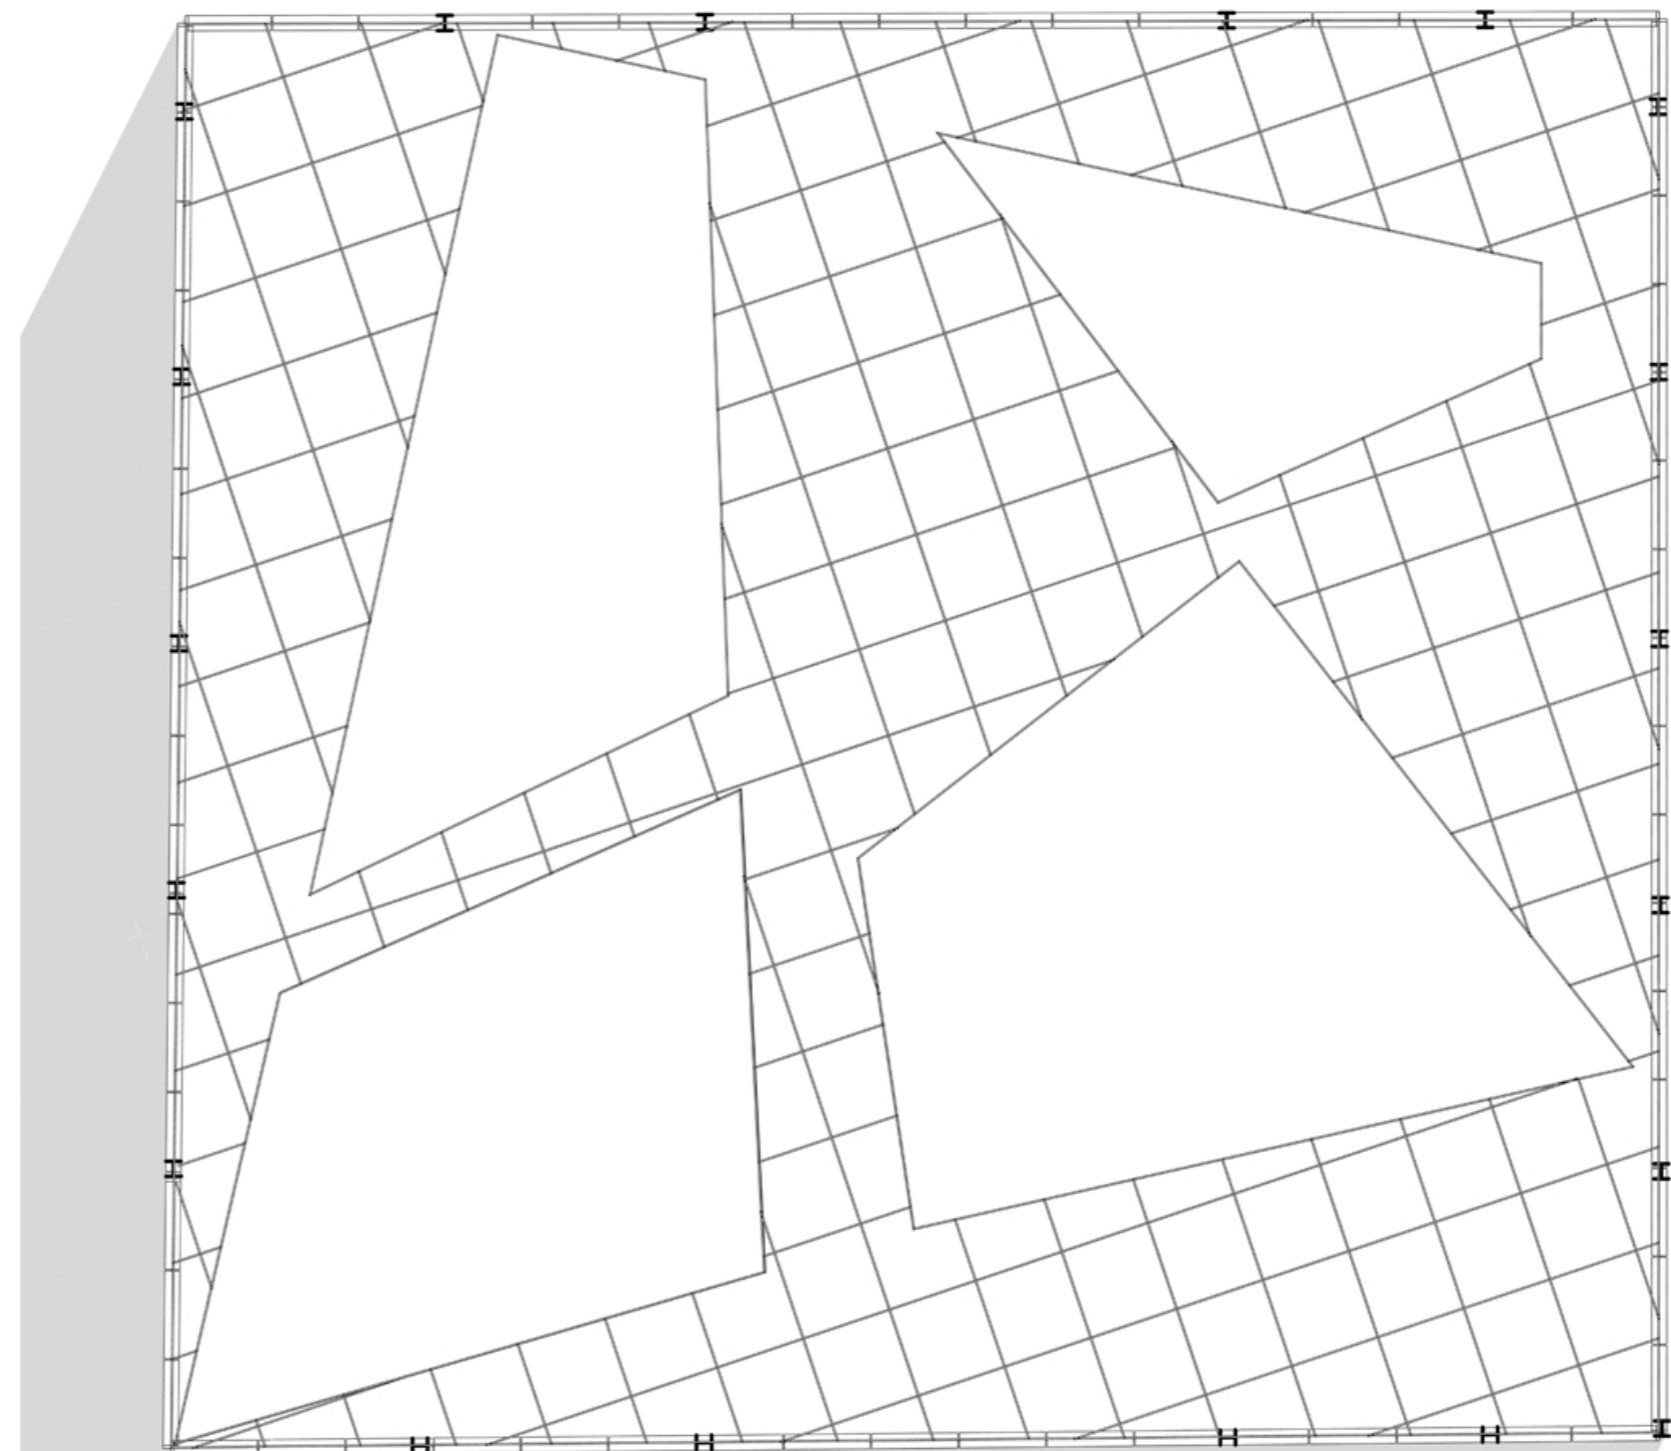

DAK AANZICHT