


CONCEPT


De verborgen collectie

Het museum heeft een depot waar ze de wisselcollectie bewaren. Deze collectie staat ergens anders in Utrecht. De meeste bezoekers weten dit niet en zullen dit deel niet zien. Hierdoor is er een verborgen collectie van het museum.

Het concept komt terug door de verborgen ruimte in het museum waar je moeite voor moet doen om het te kunnen zien.

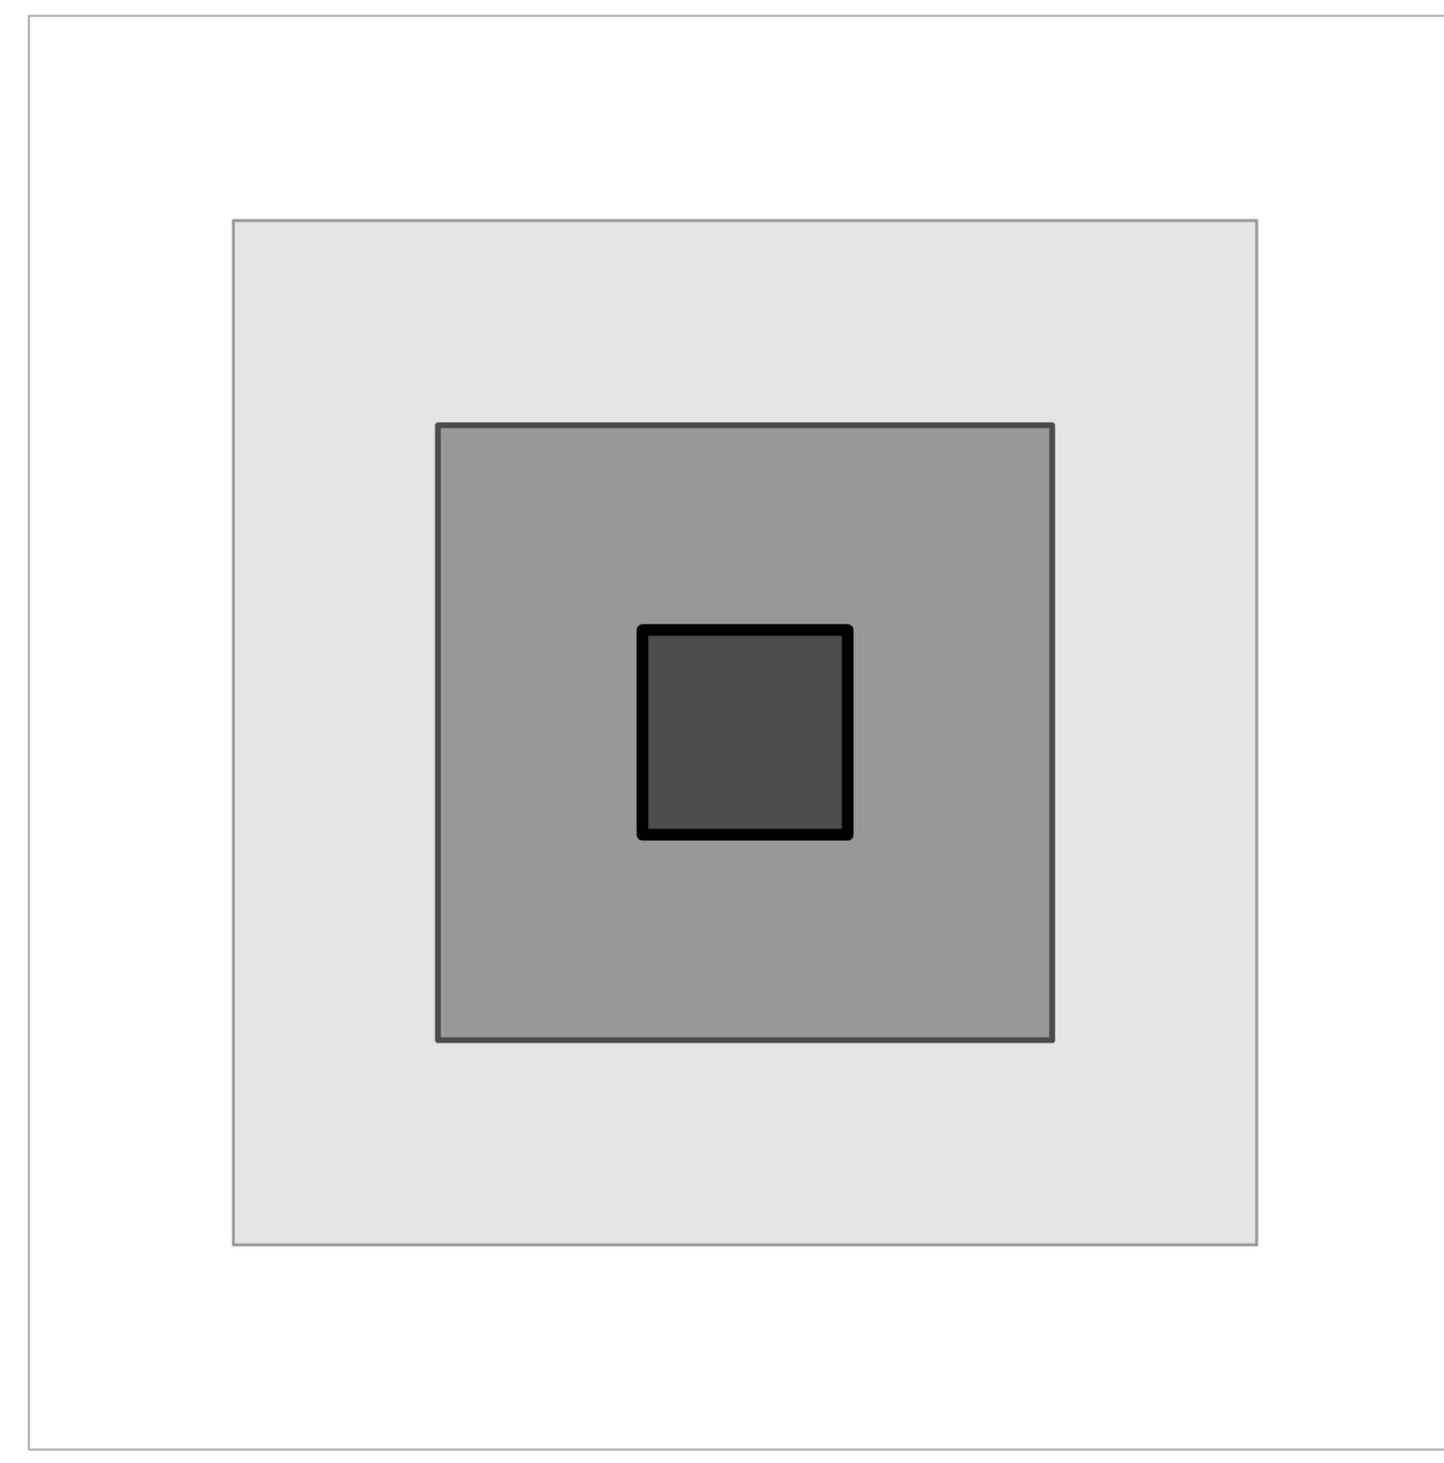

Concept diagram

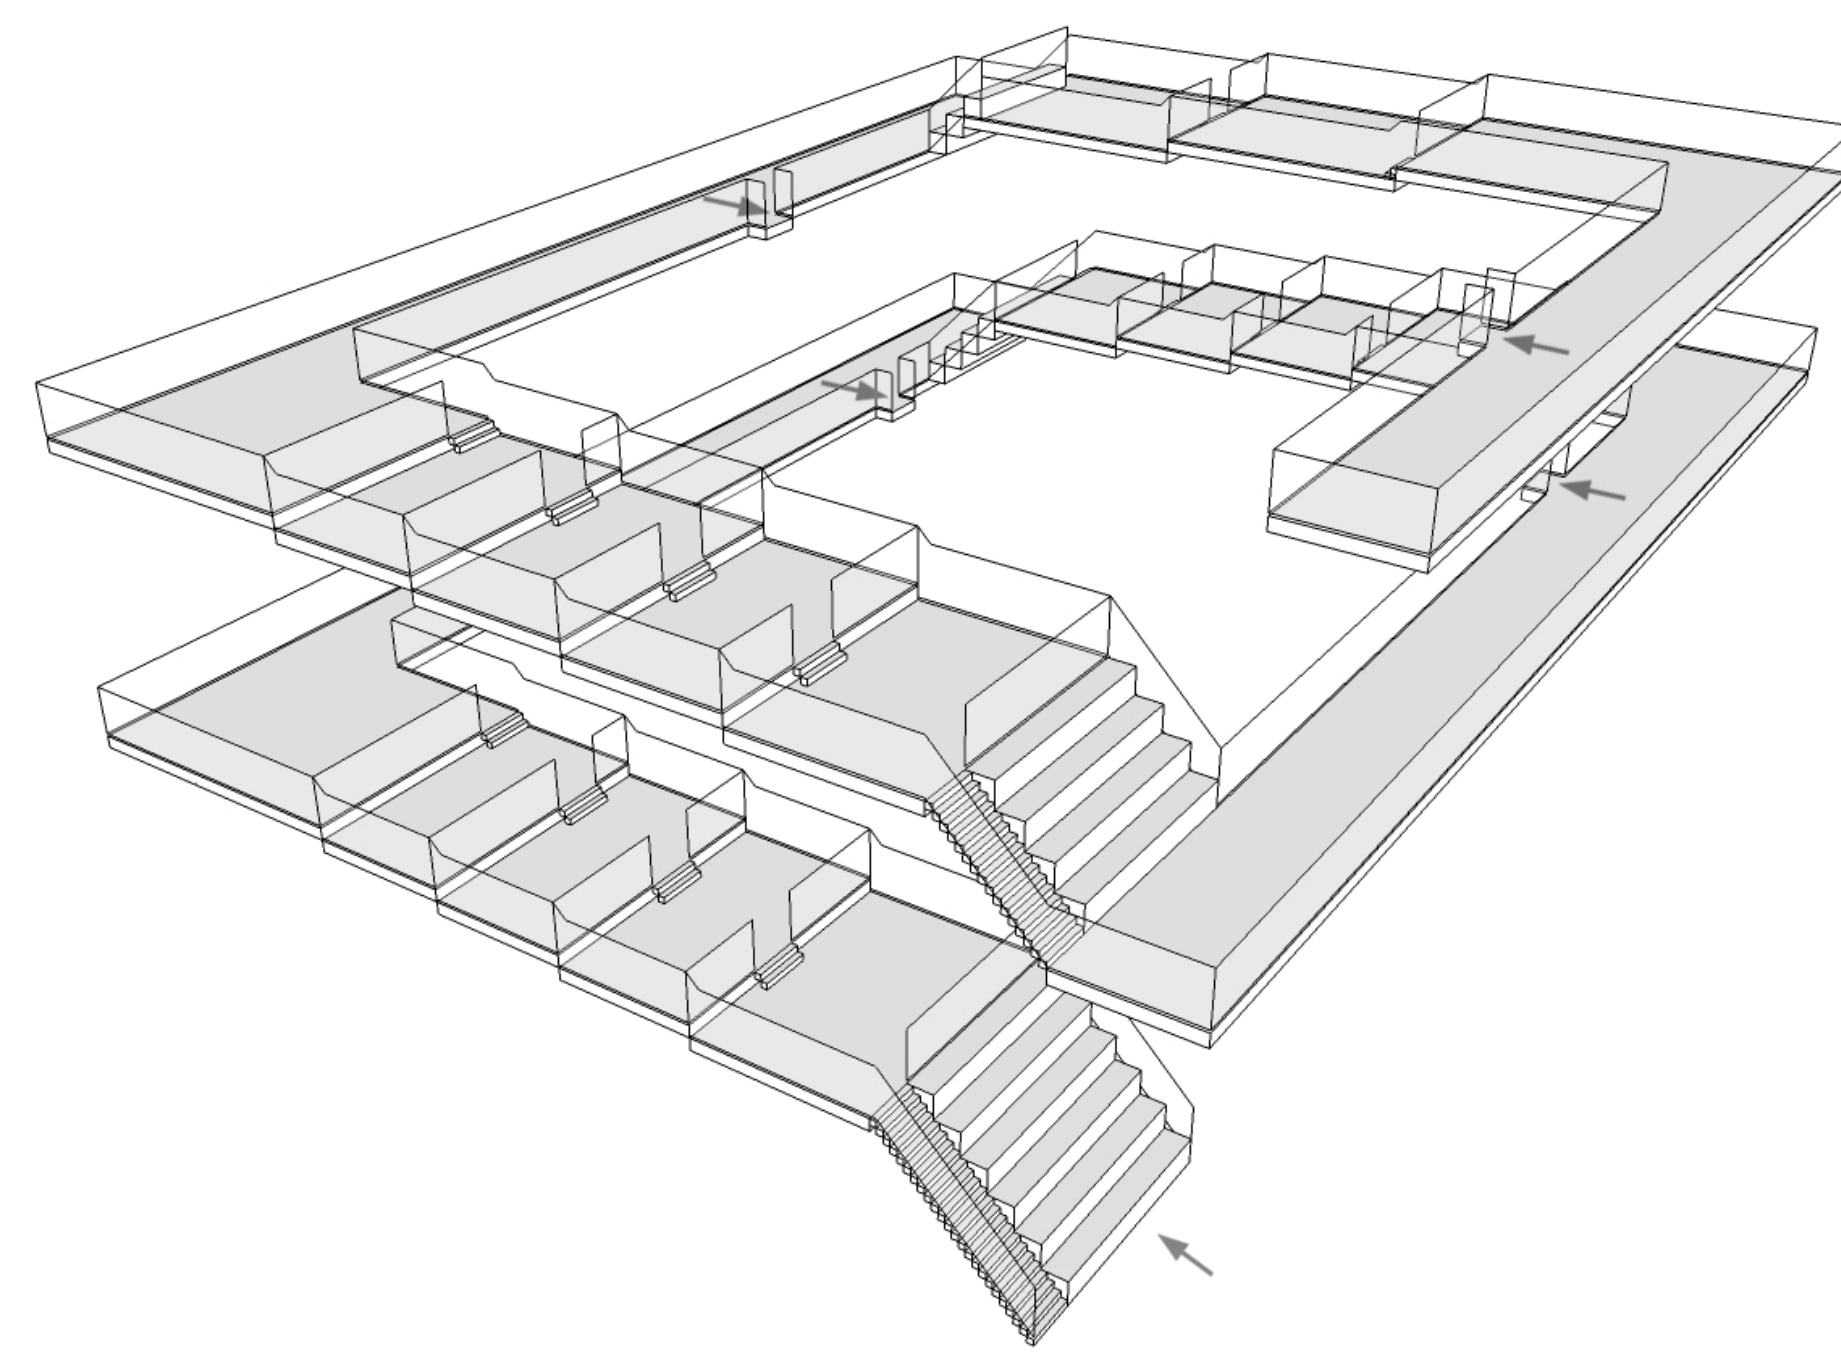

Routing


SITUATIE

1:500




PLATTEGRONDEN


1:100

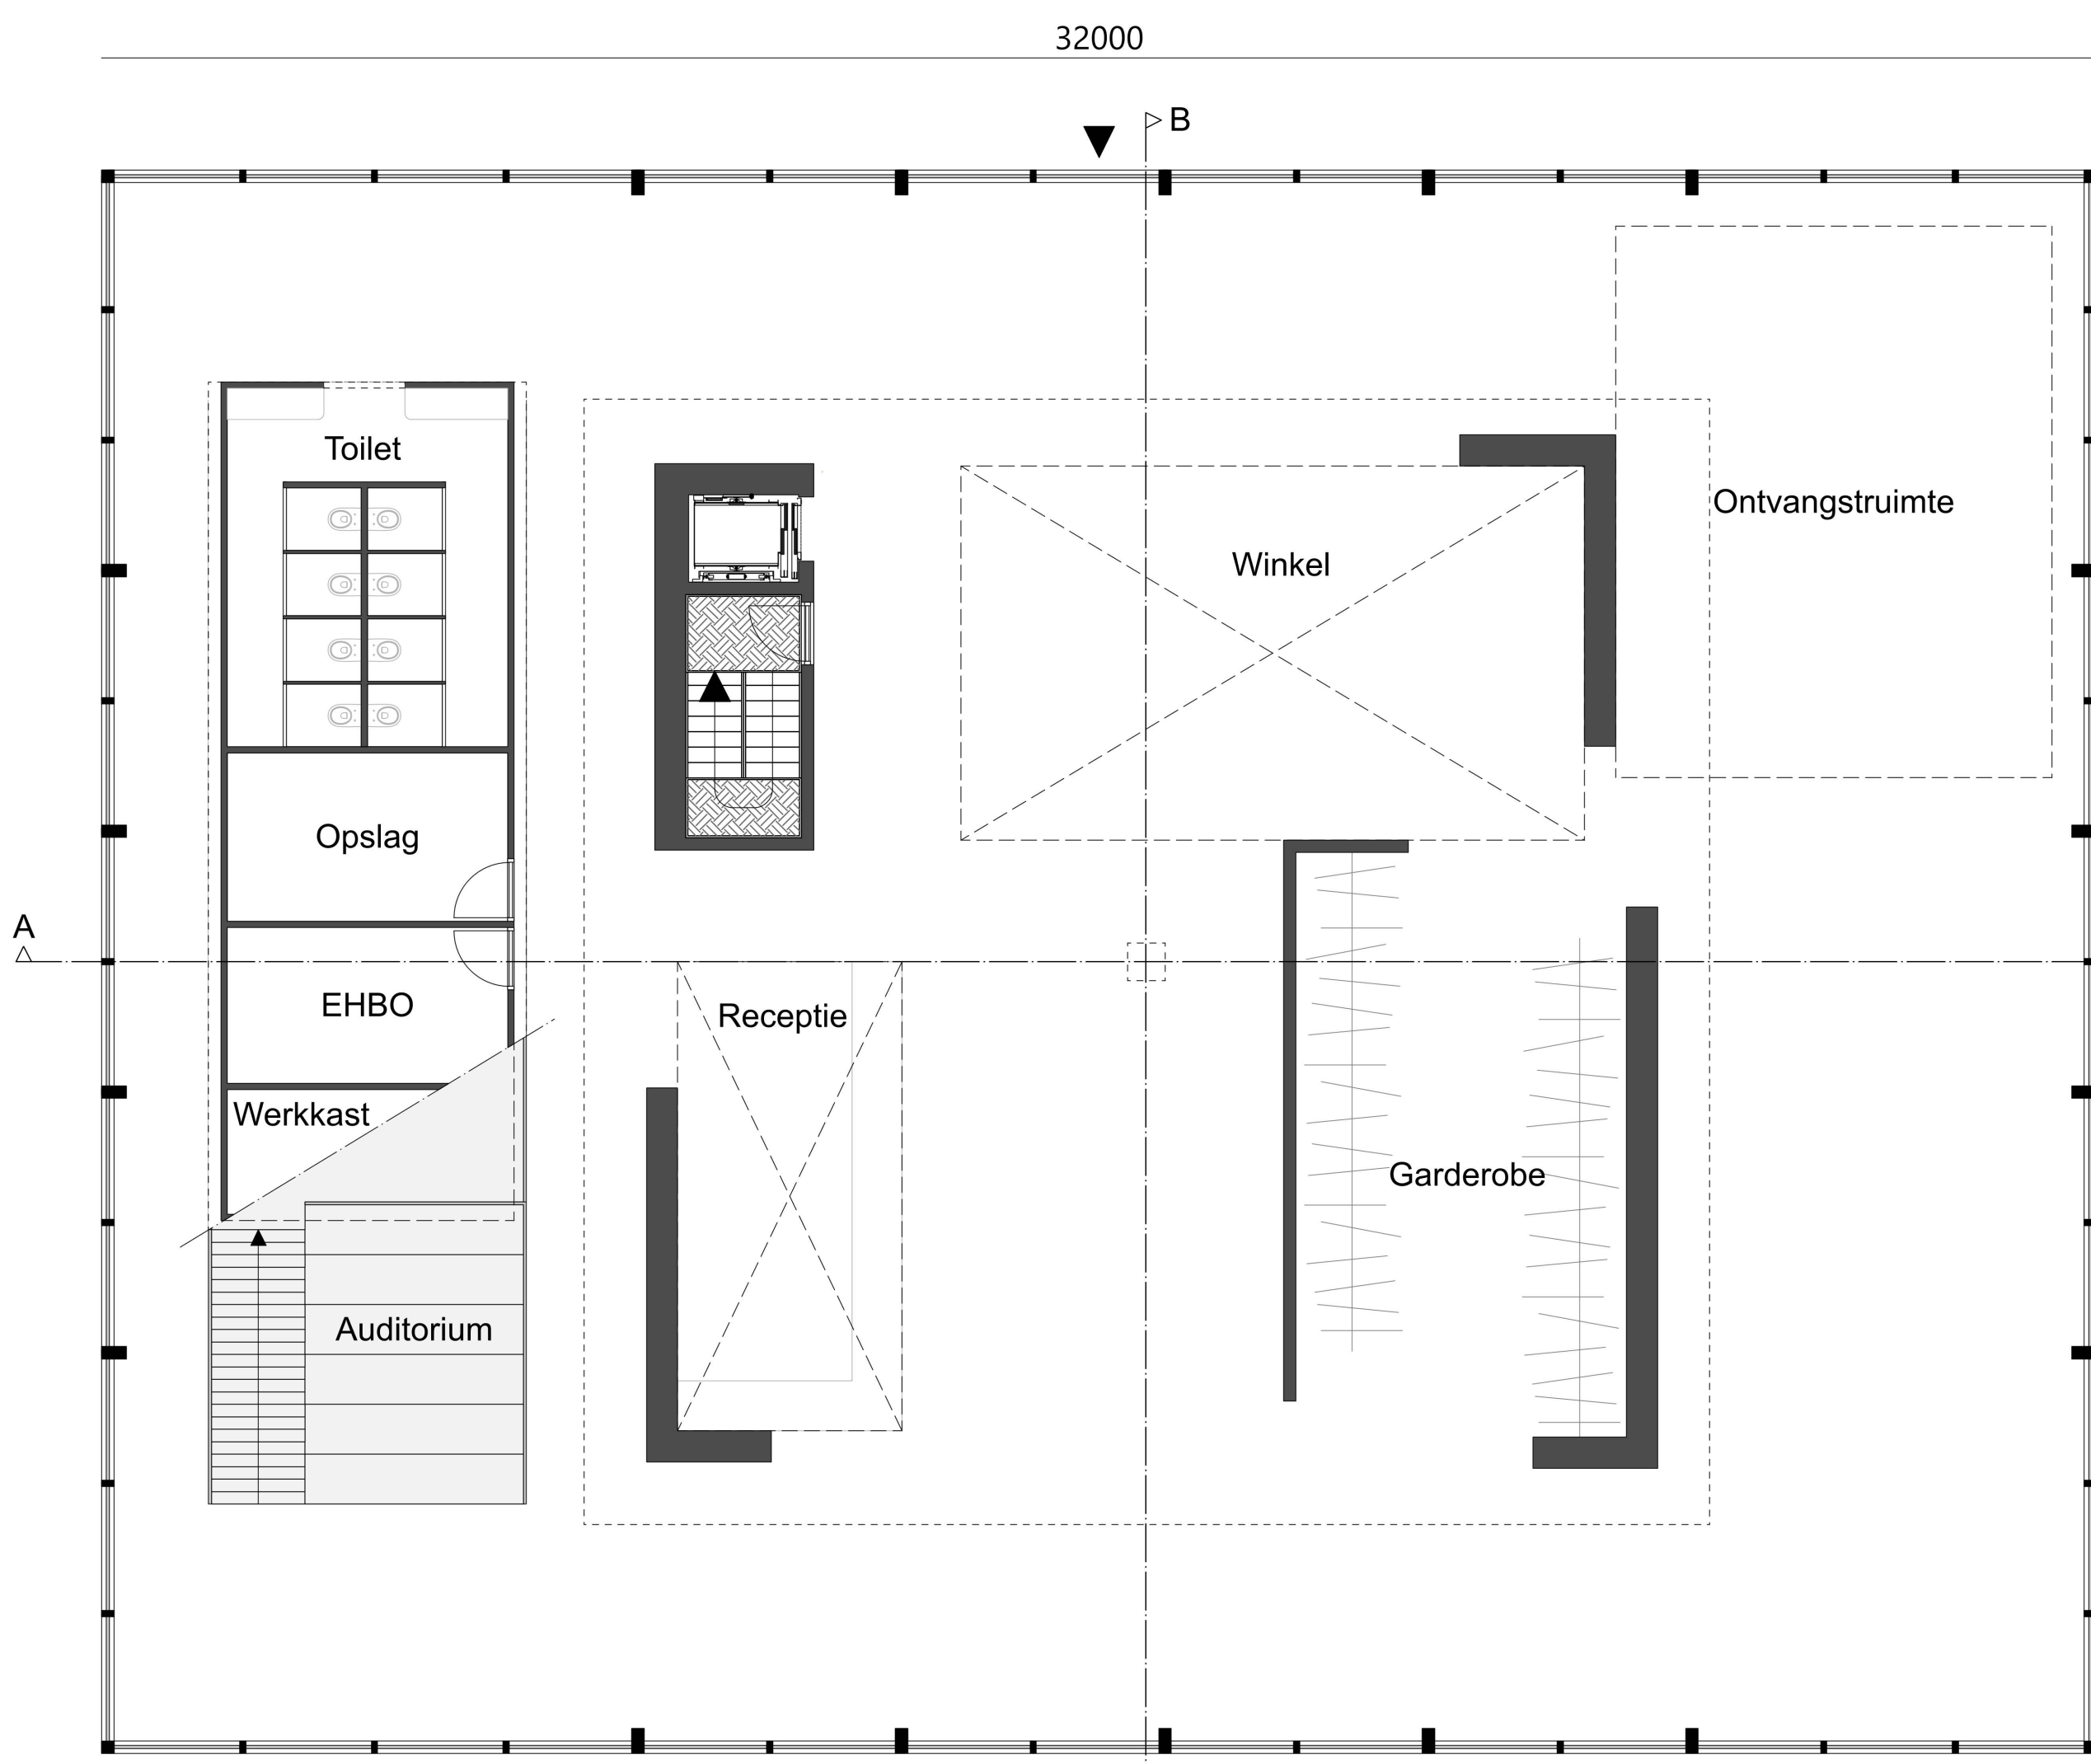


Begane grond

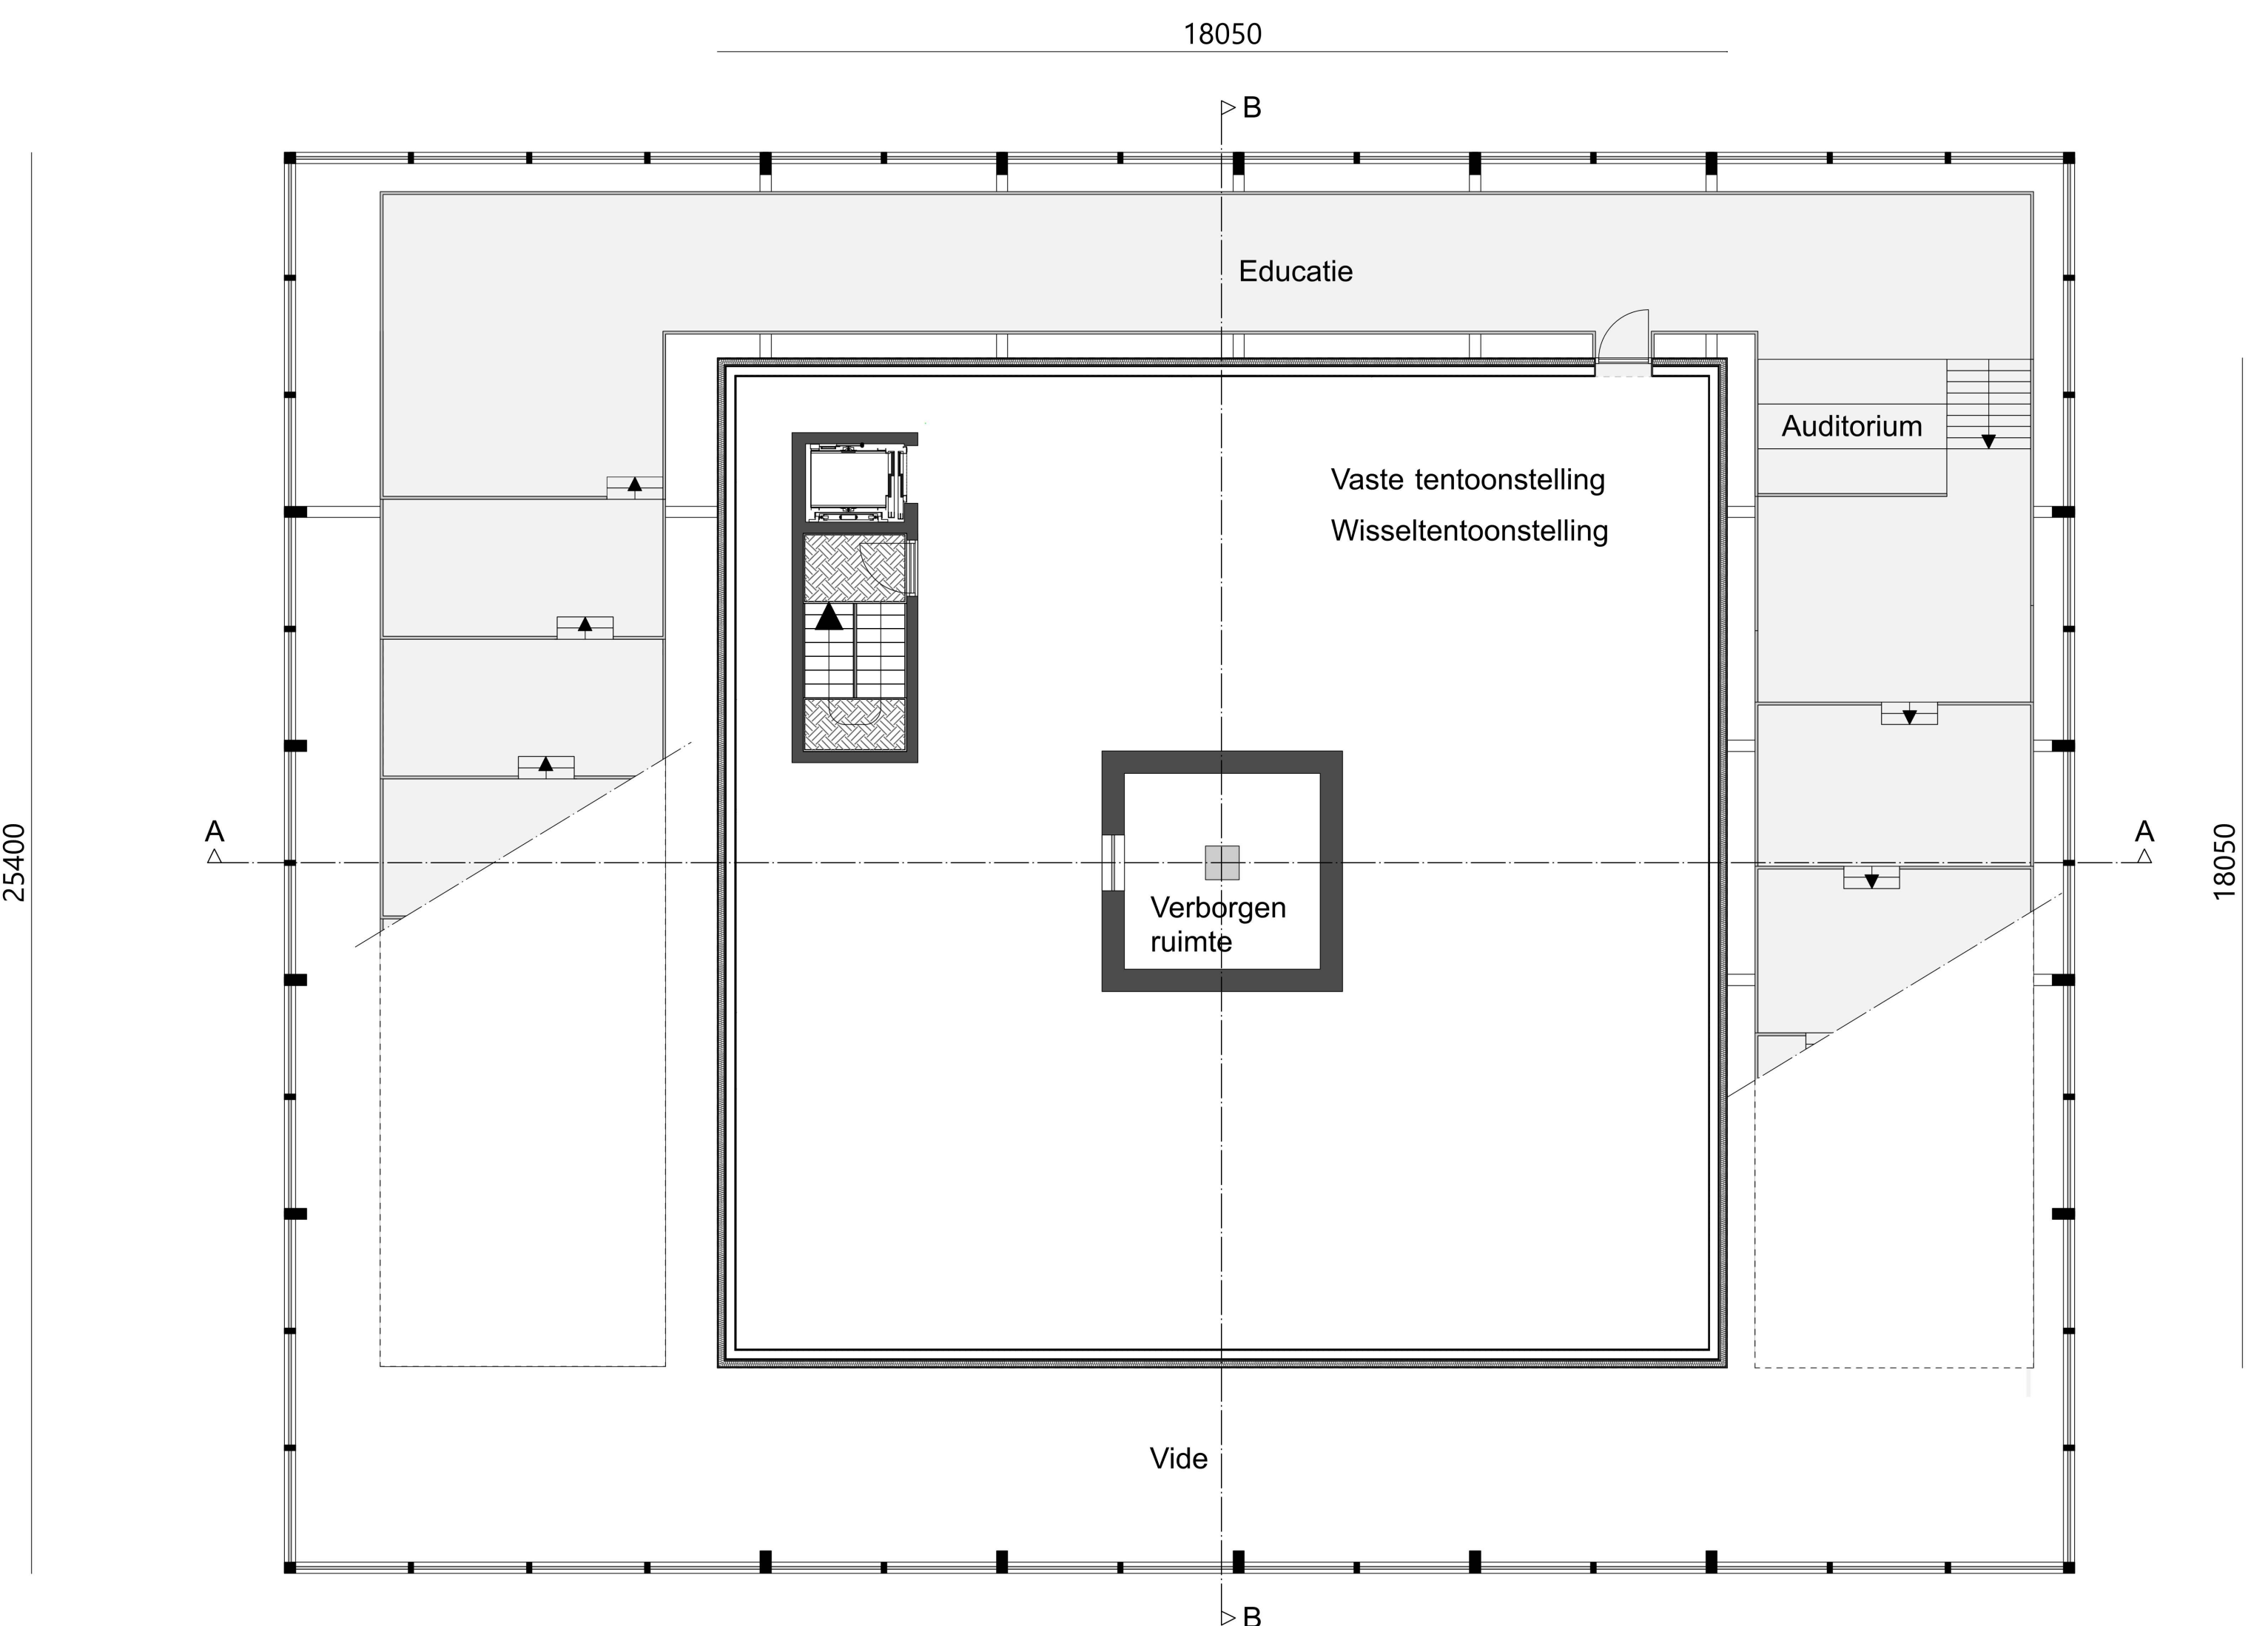


Eerste verdieping

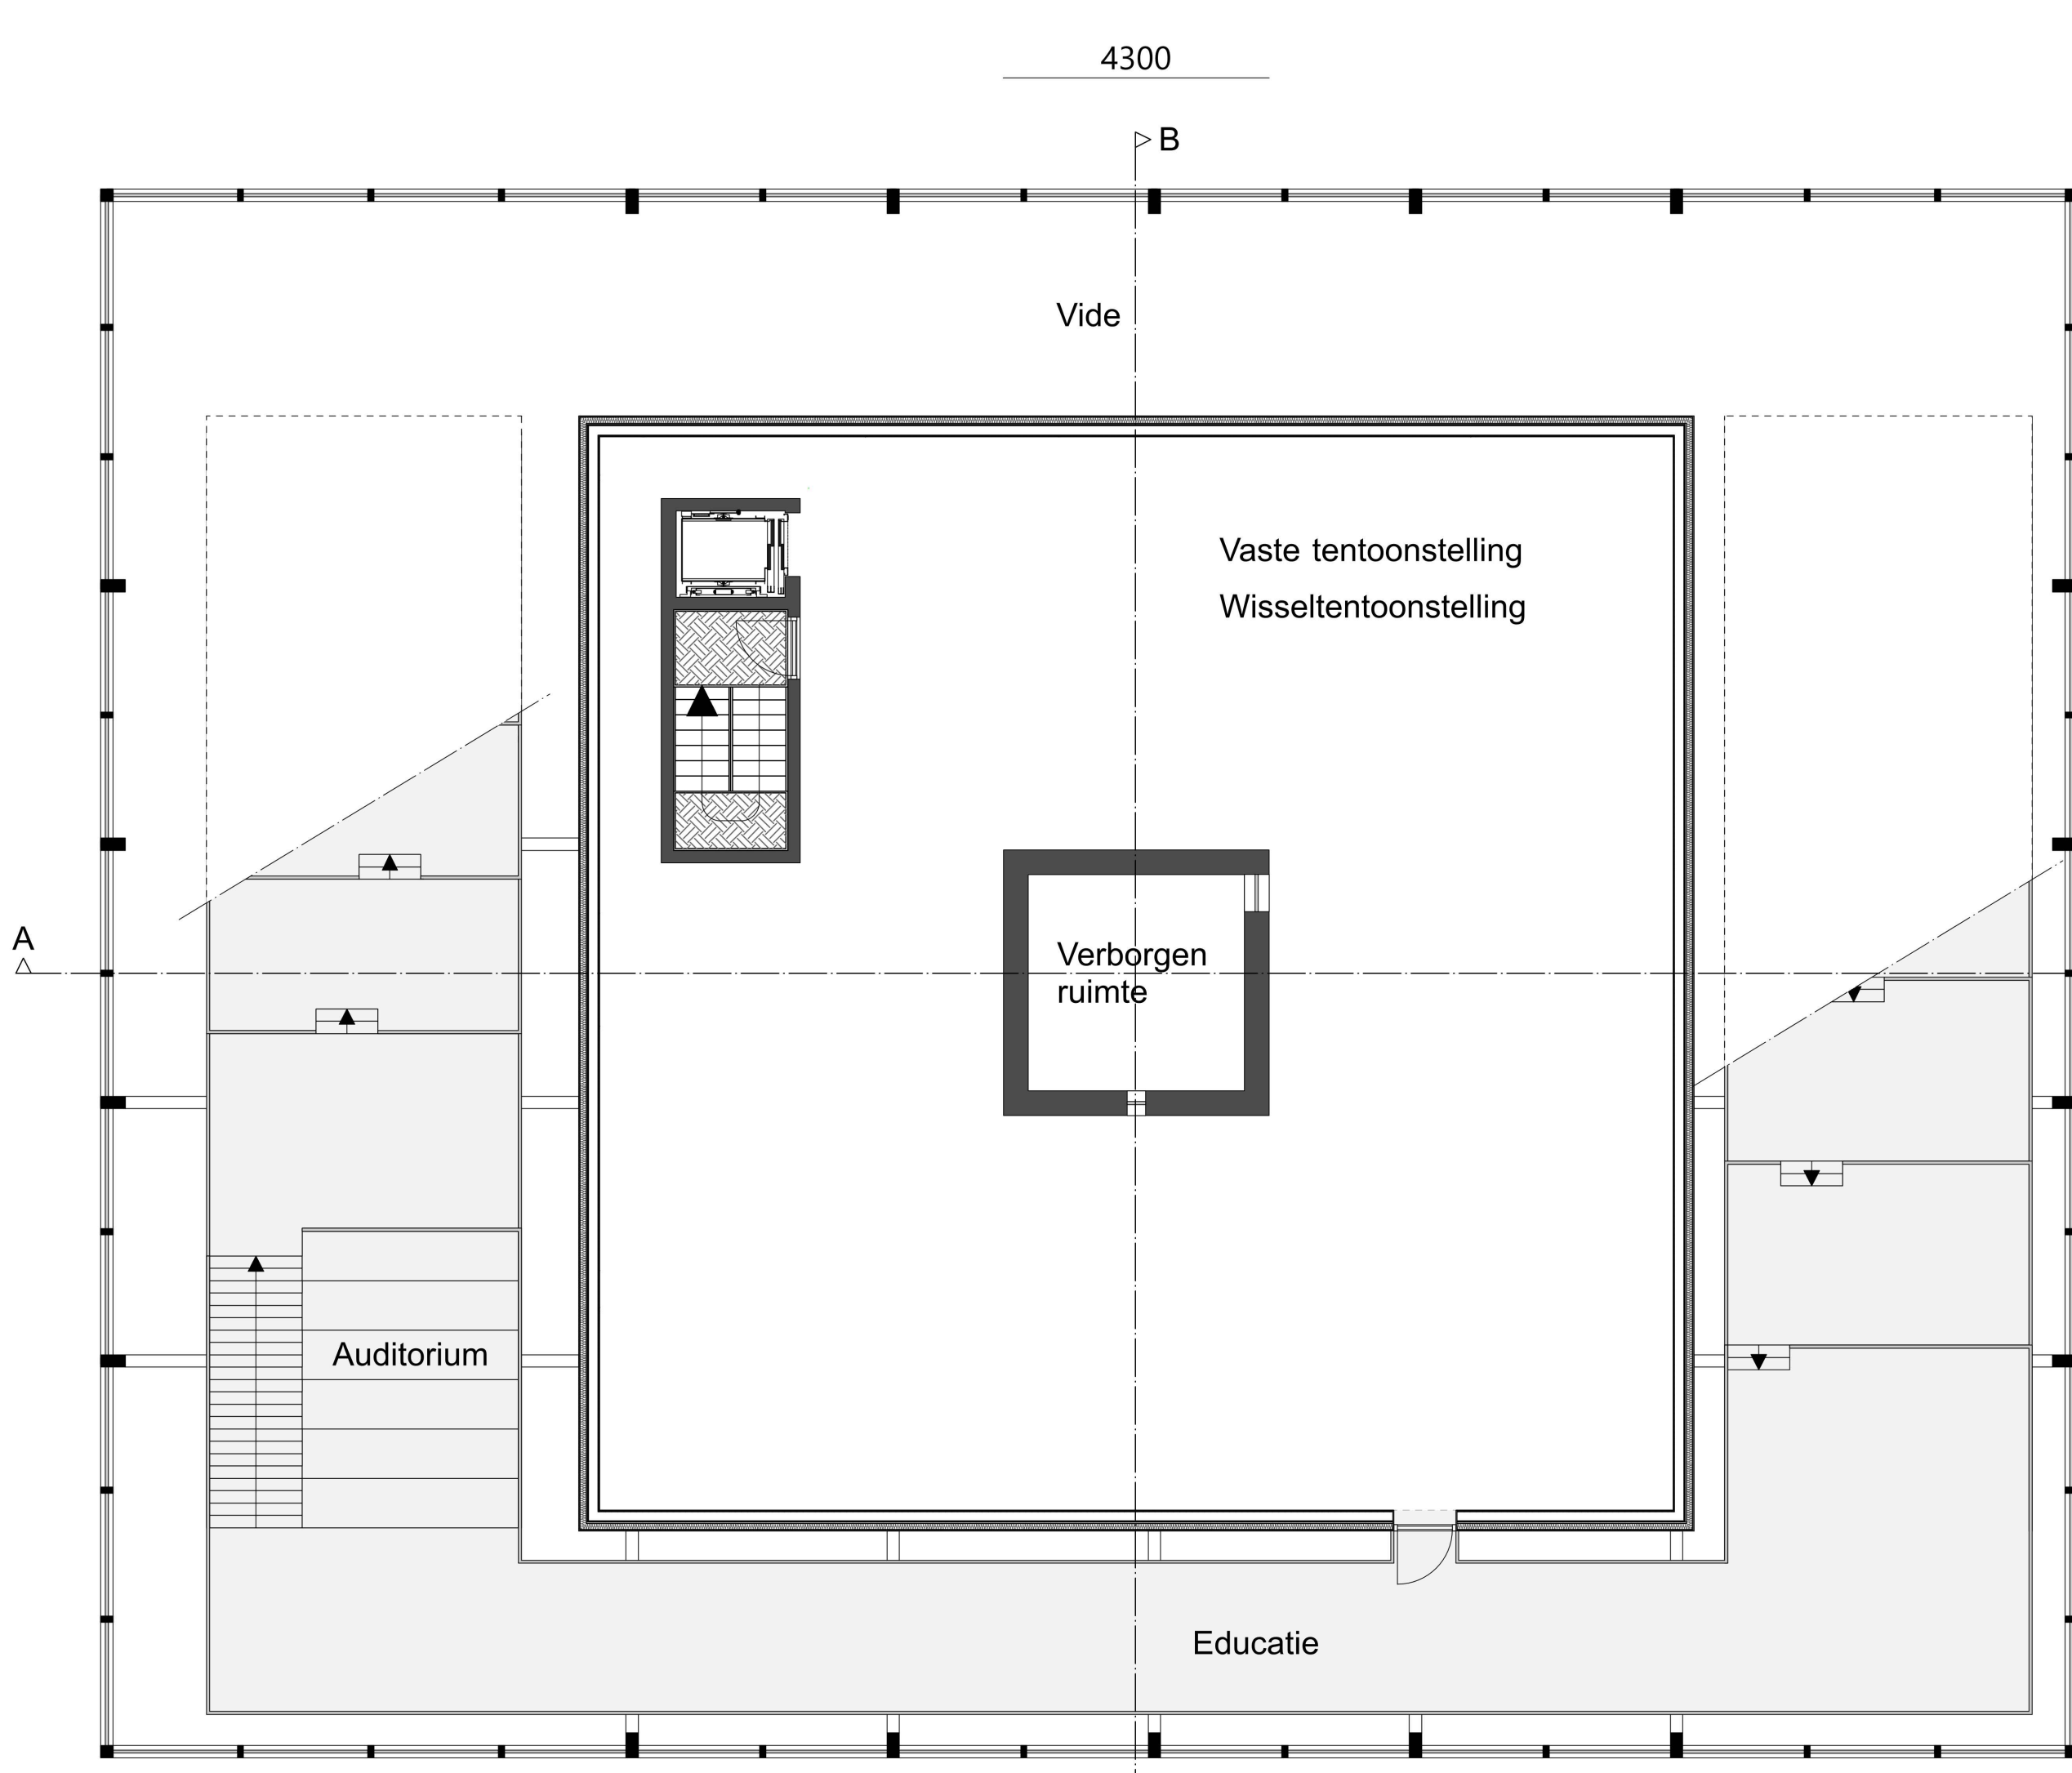


Tweede verdieping

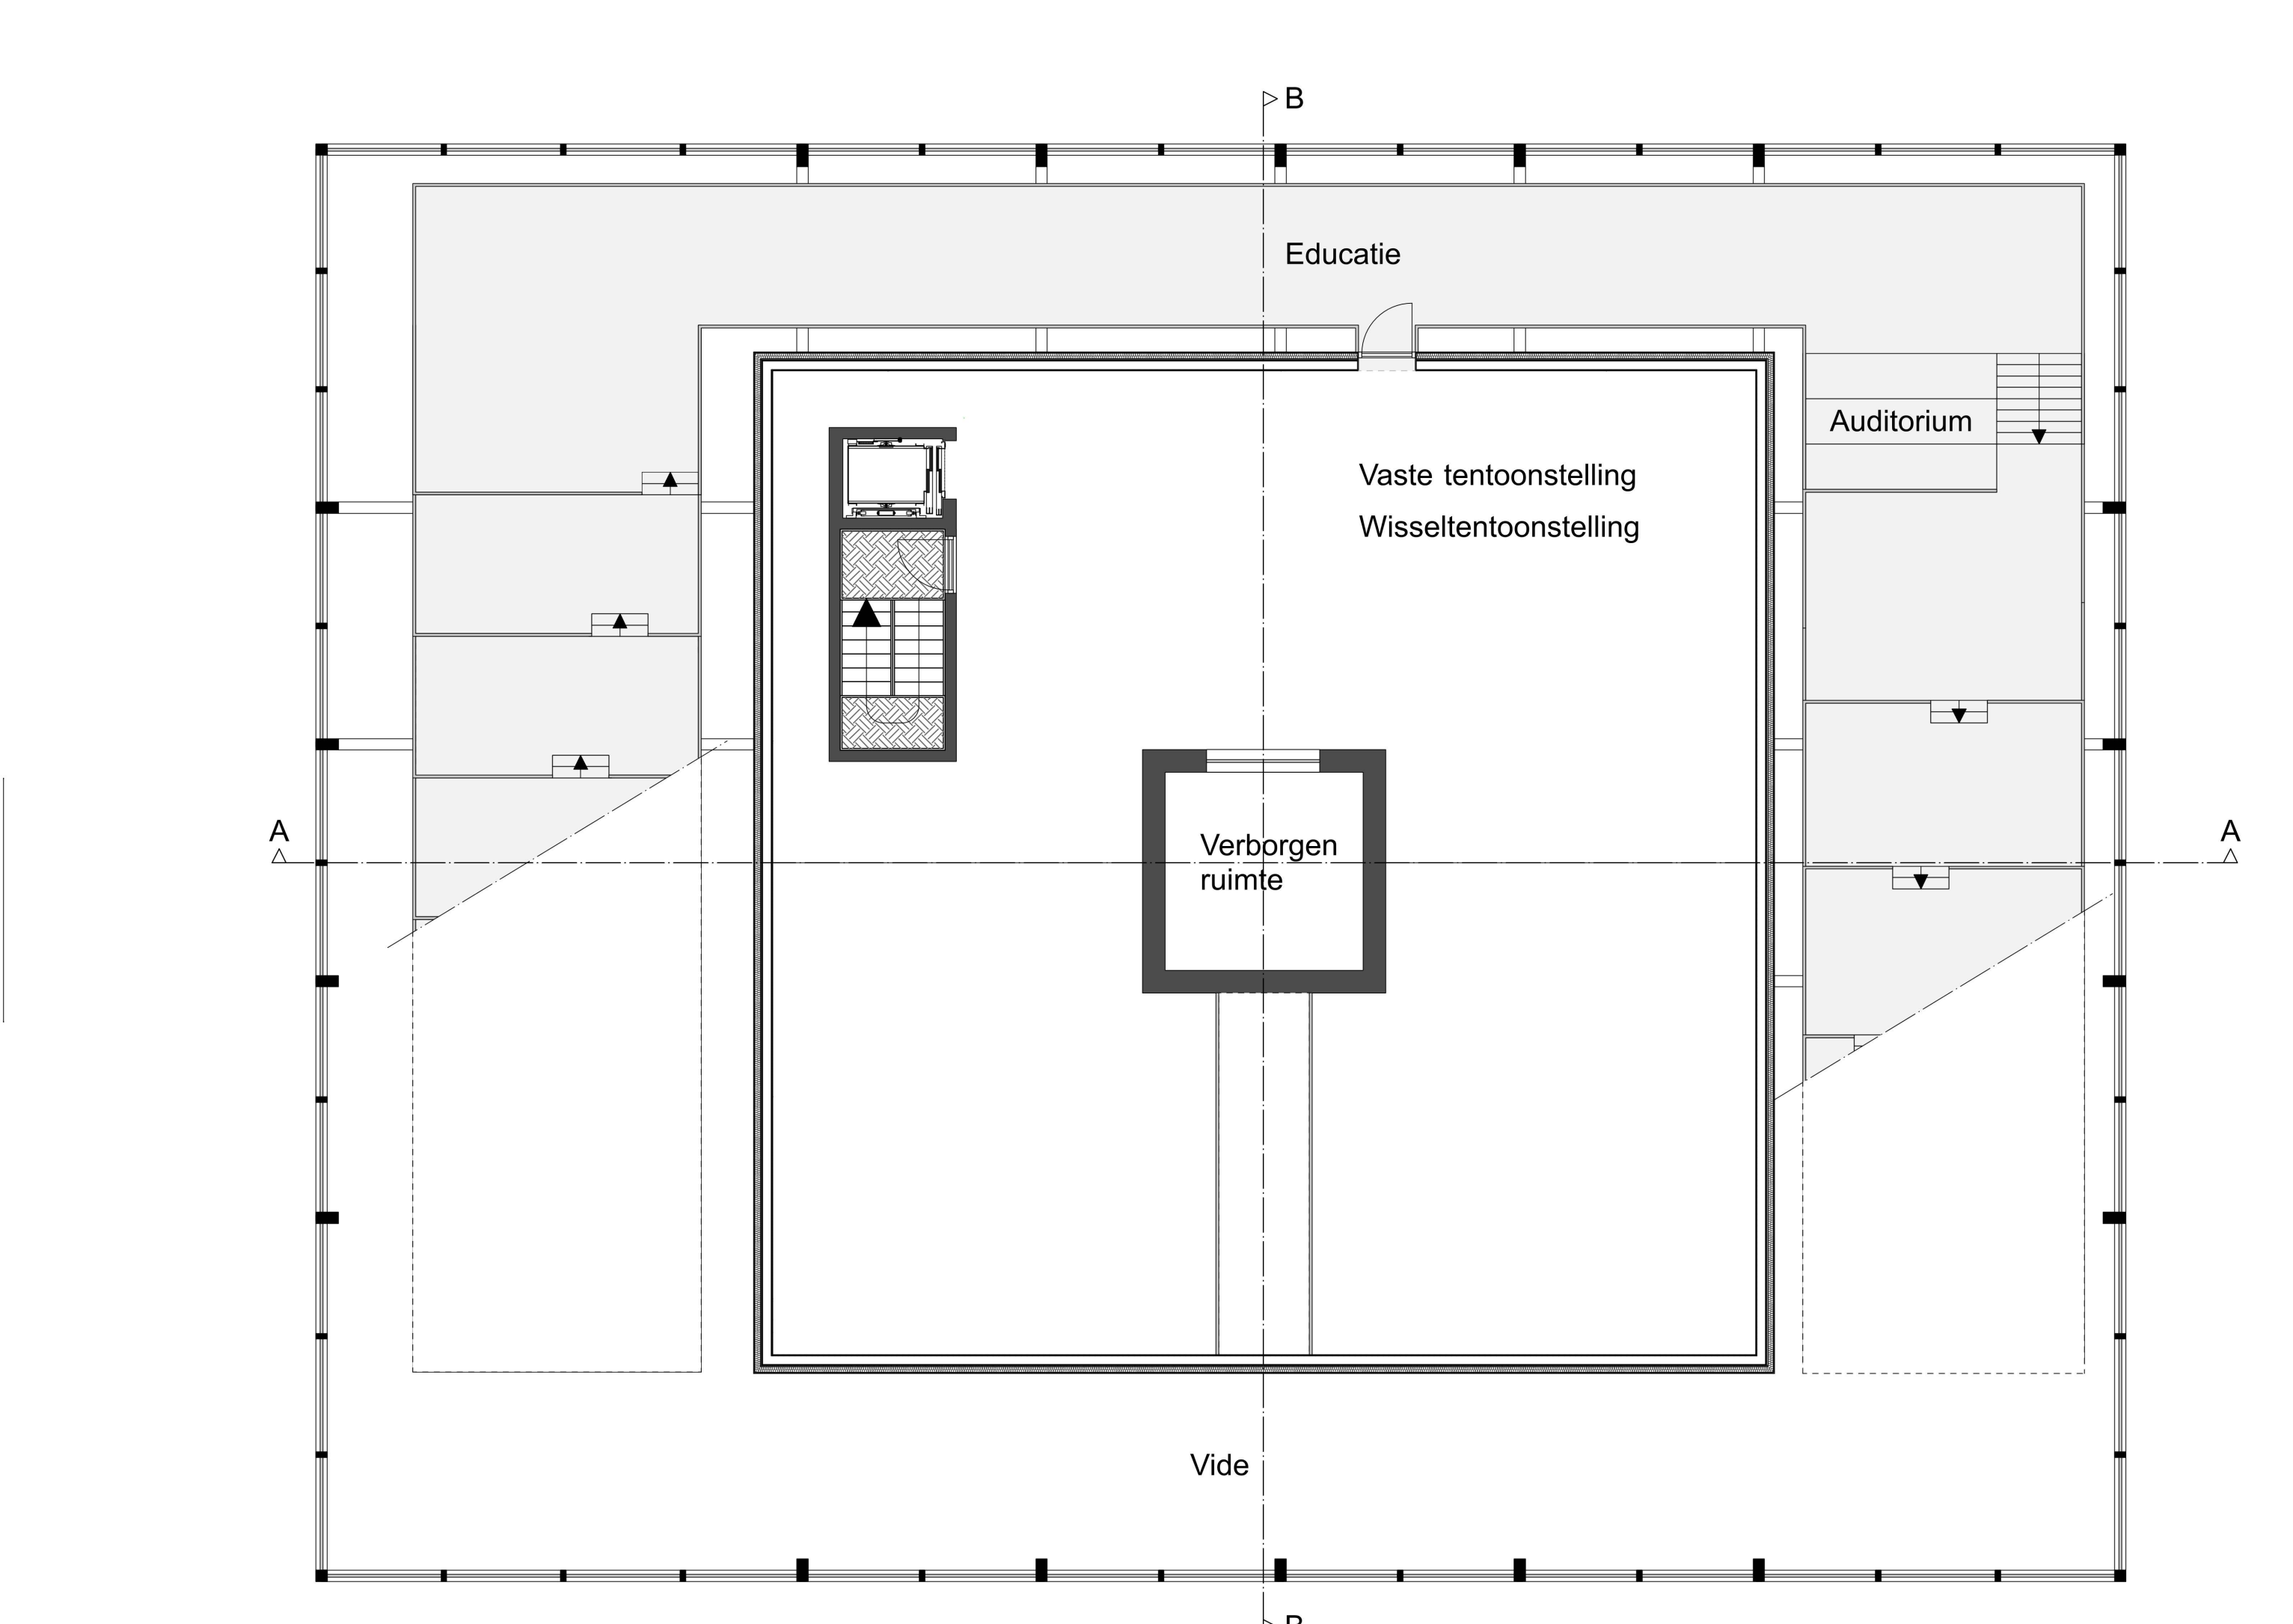

Derde verdieping

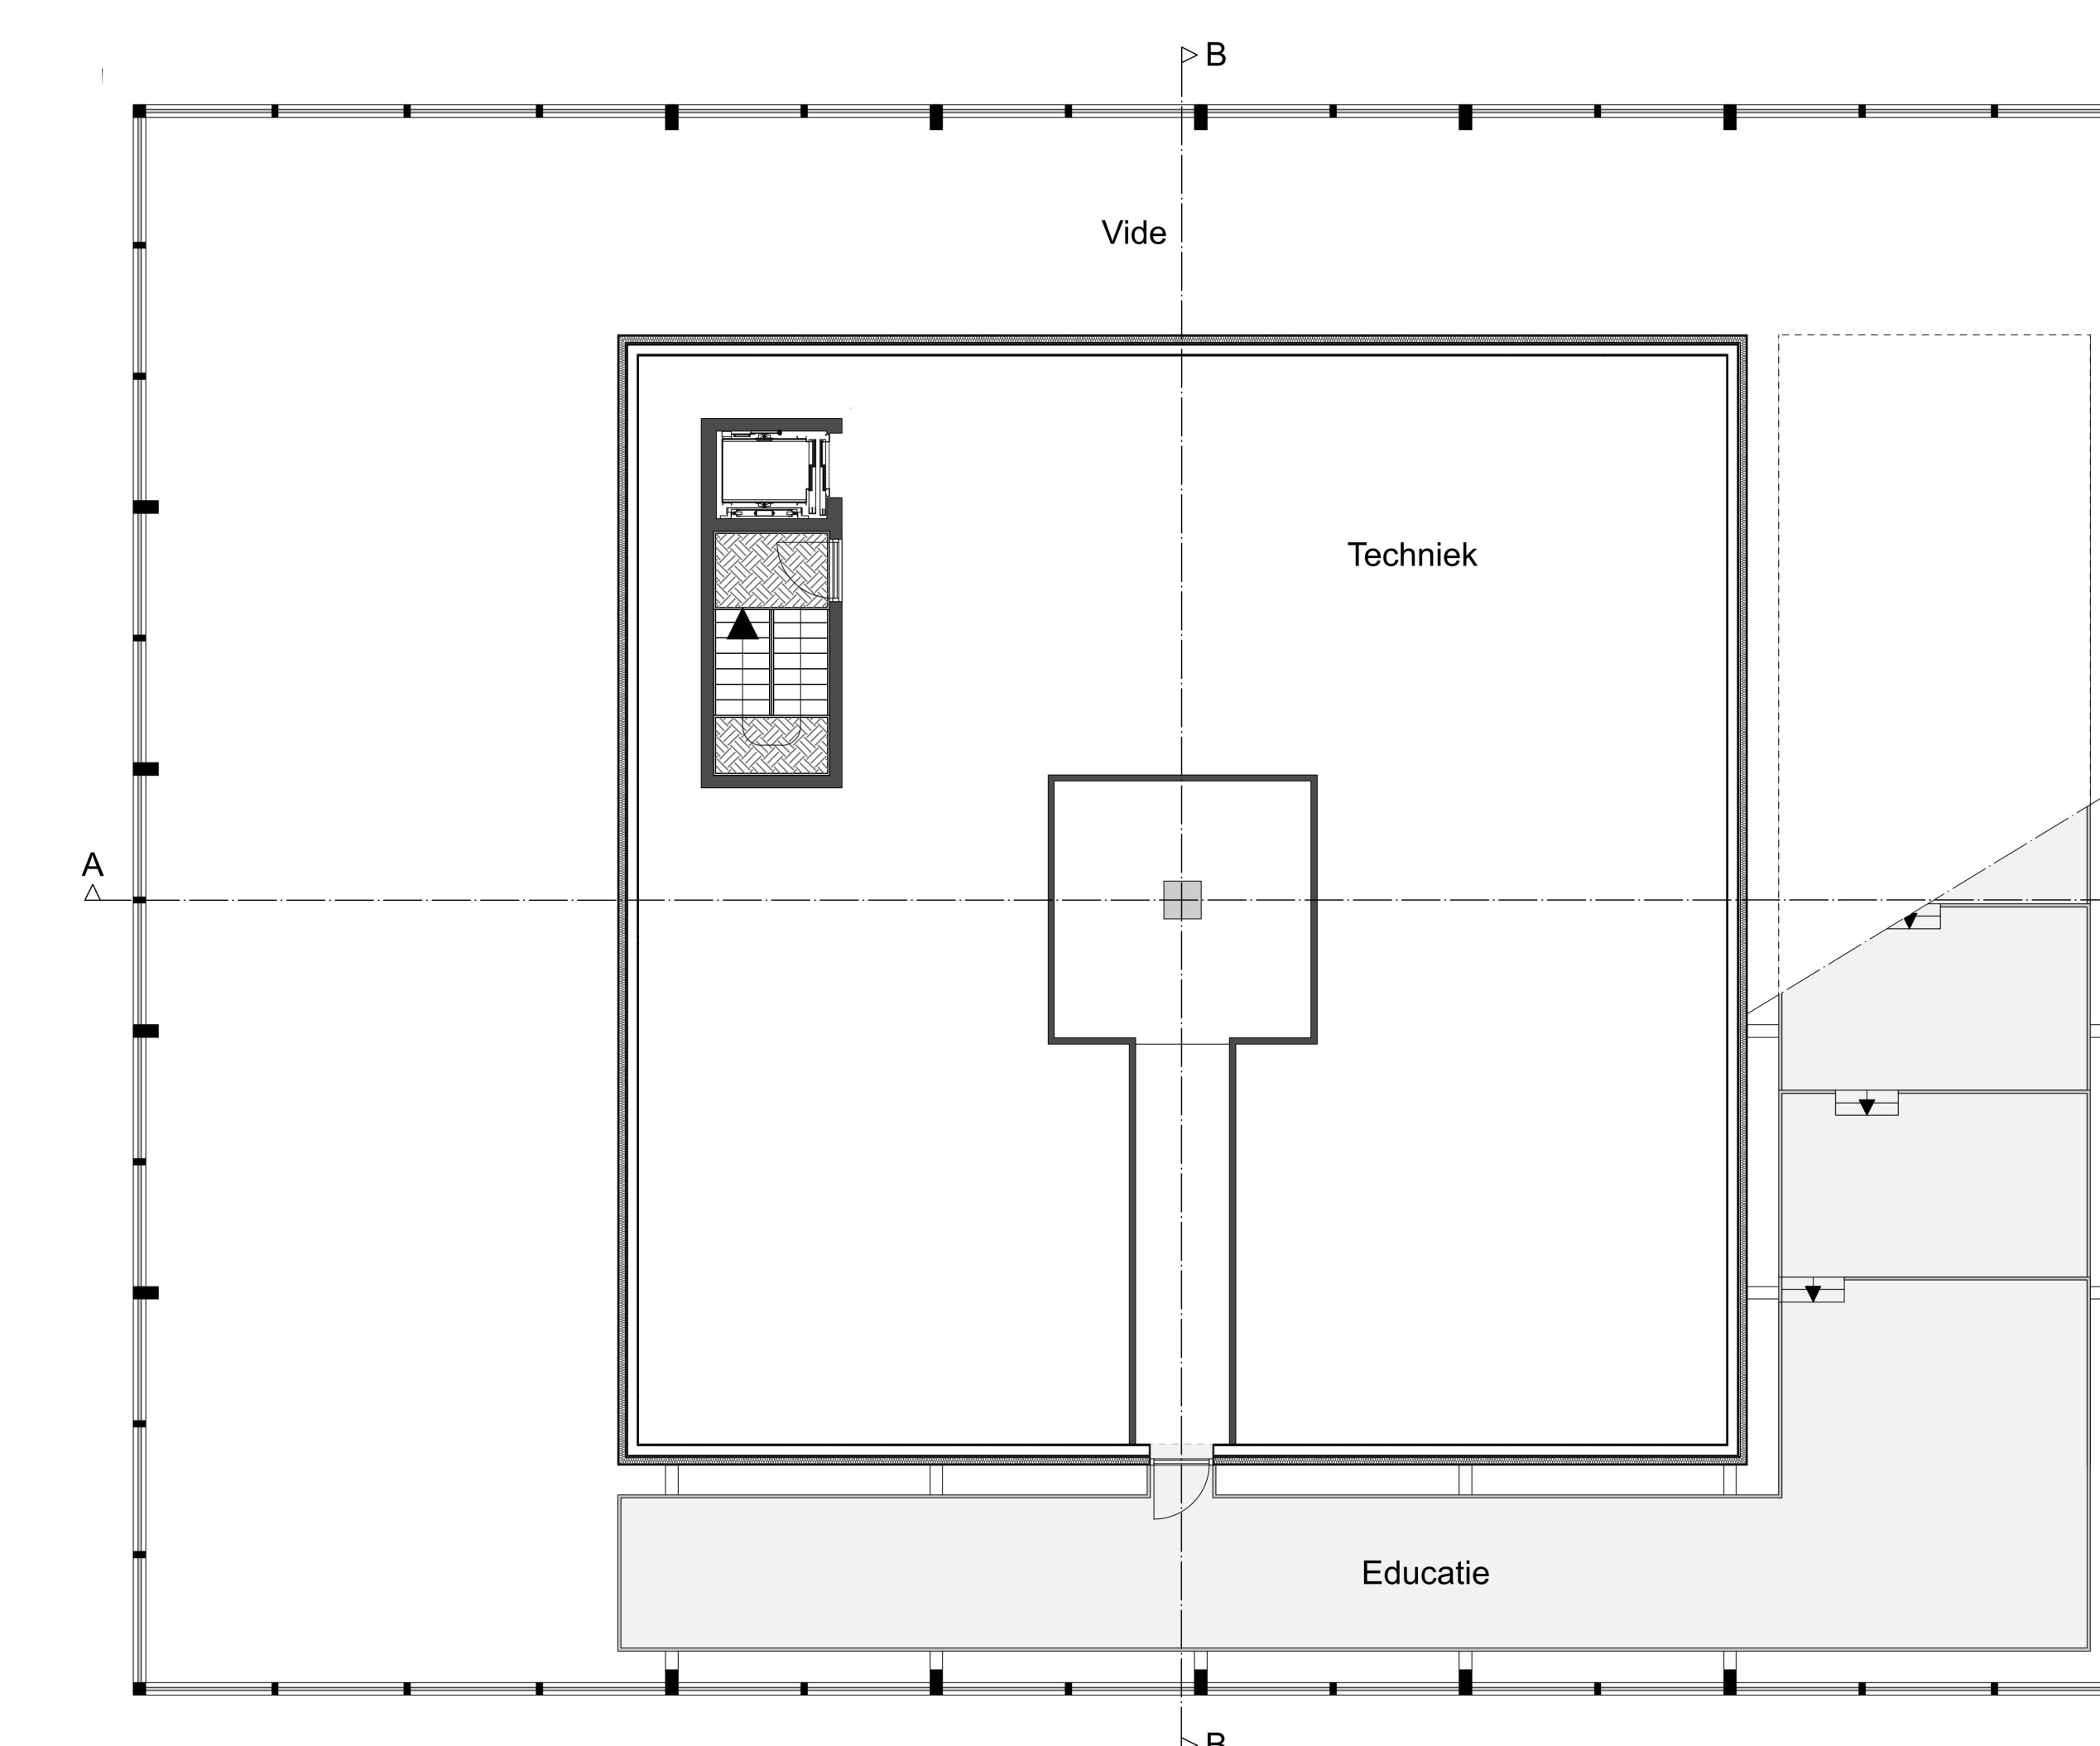


Vierde verdieping

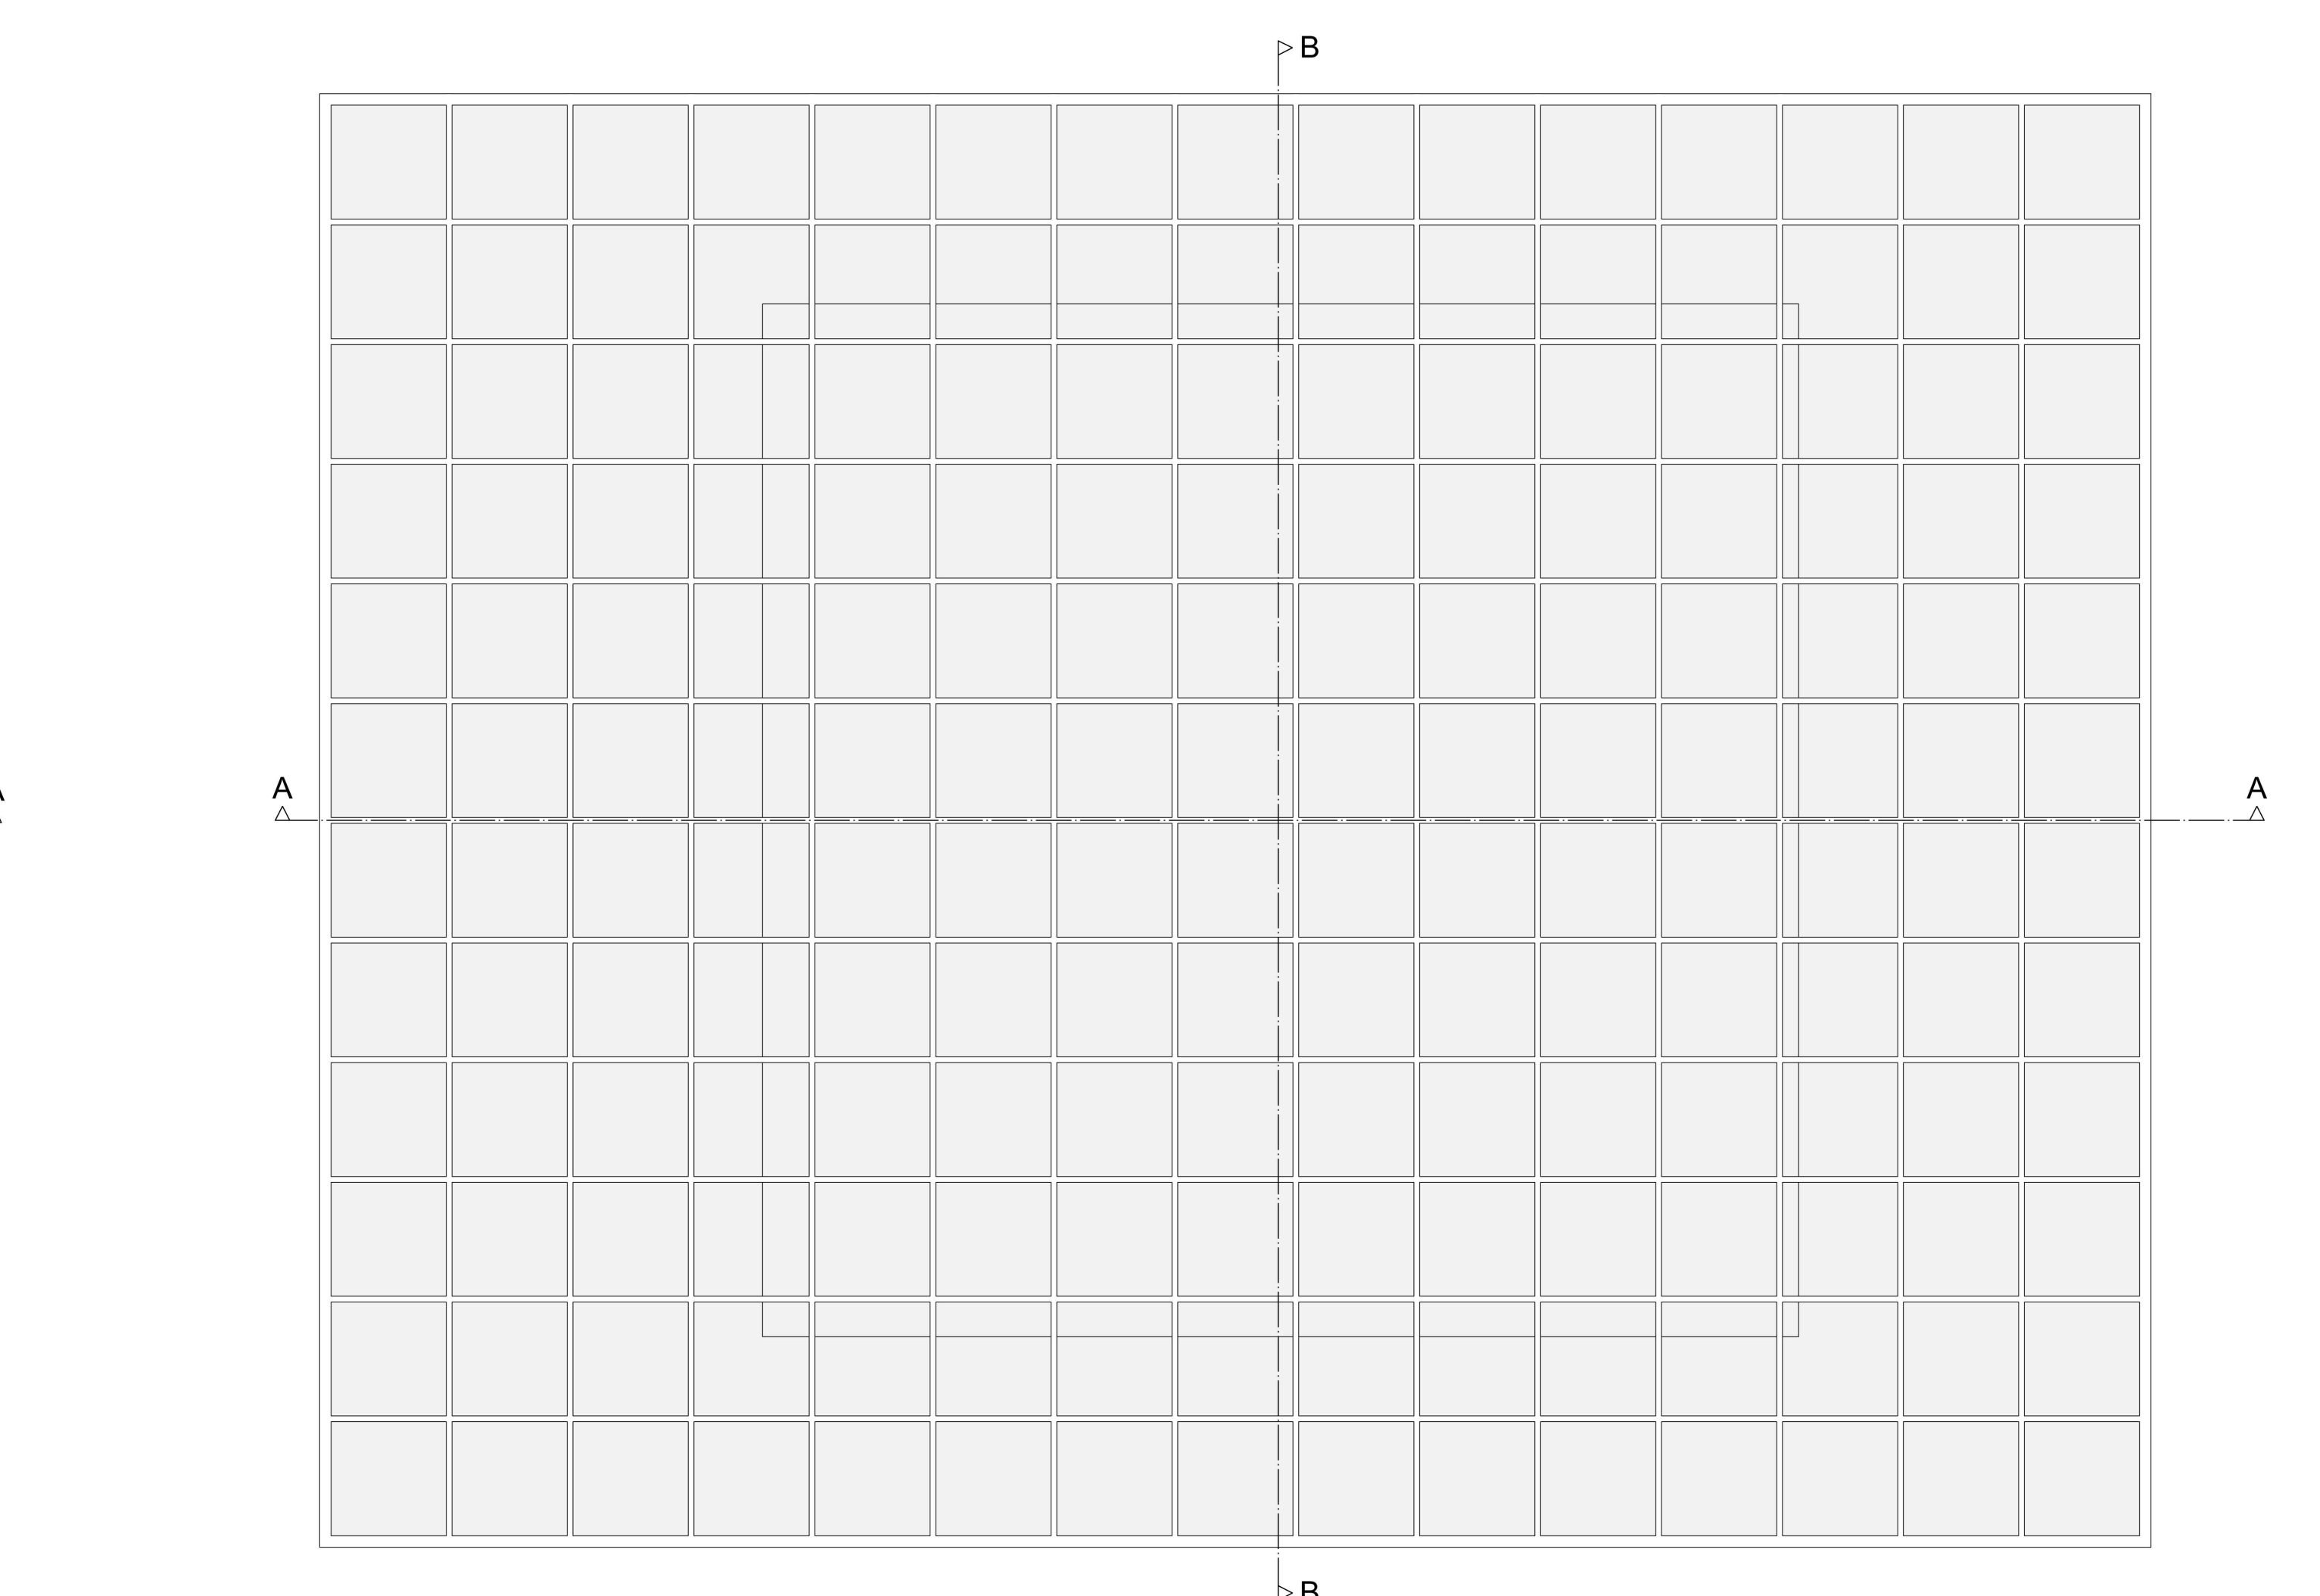


Dak aanzicht

DOORSNEDEN

1:100

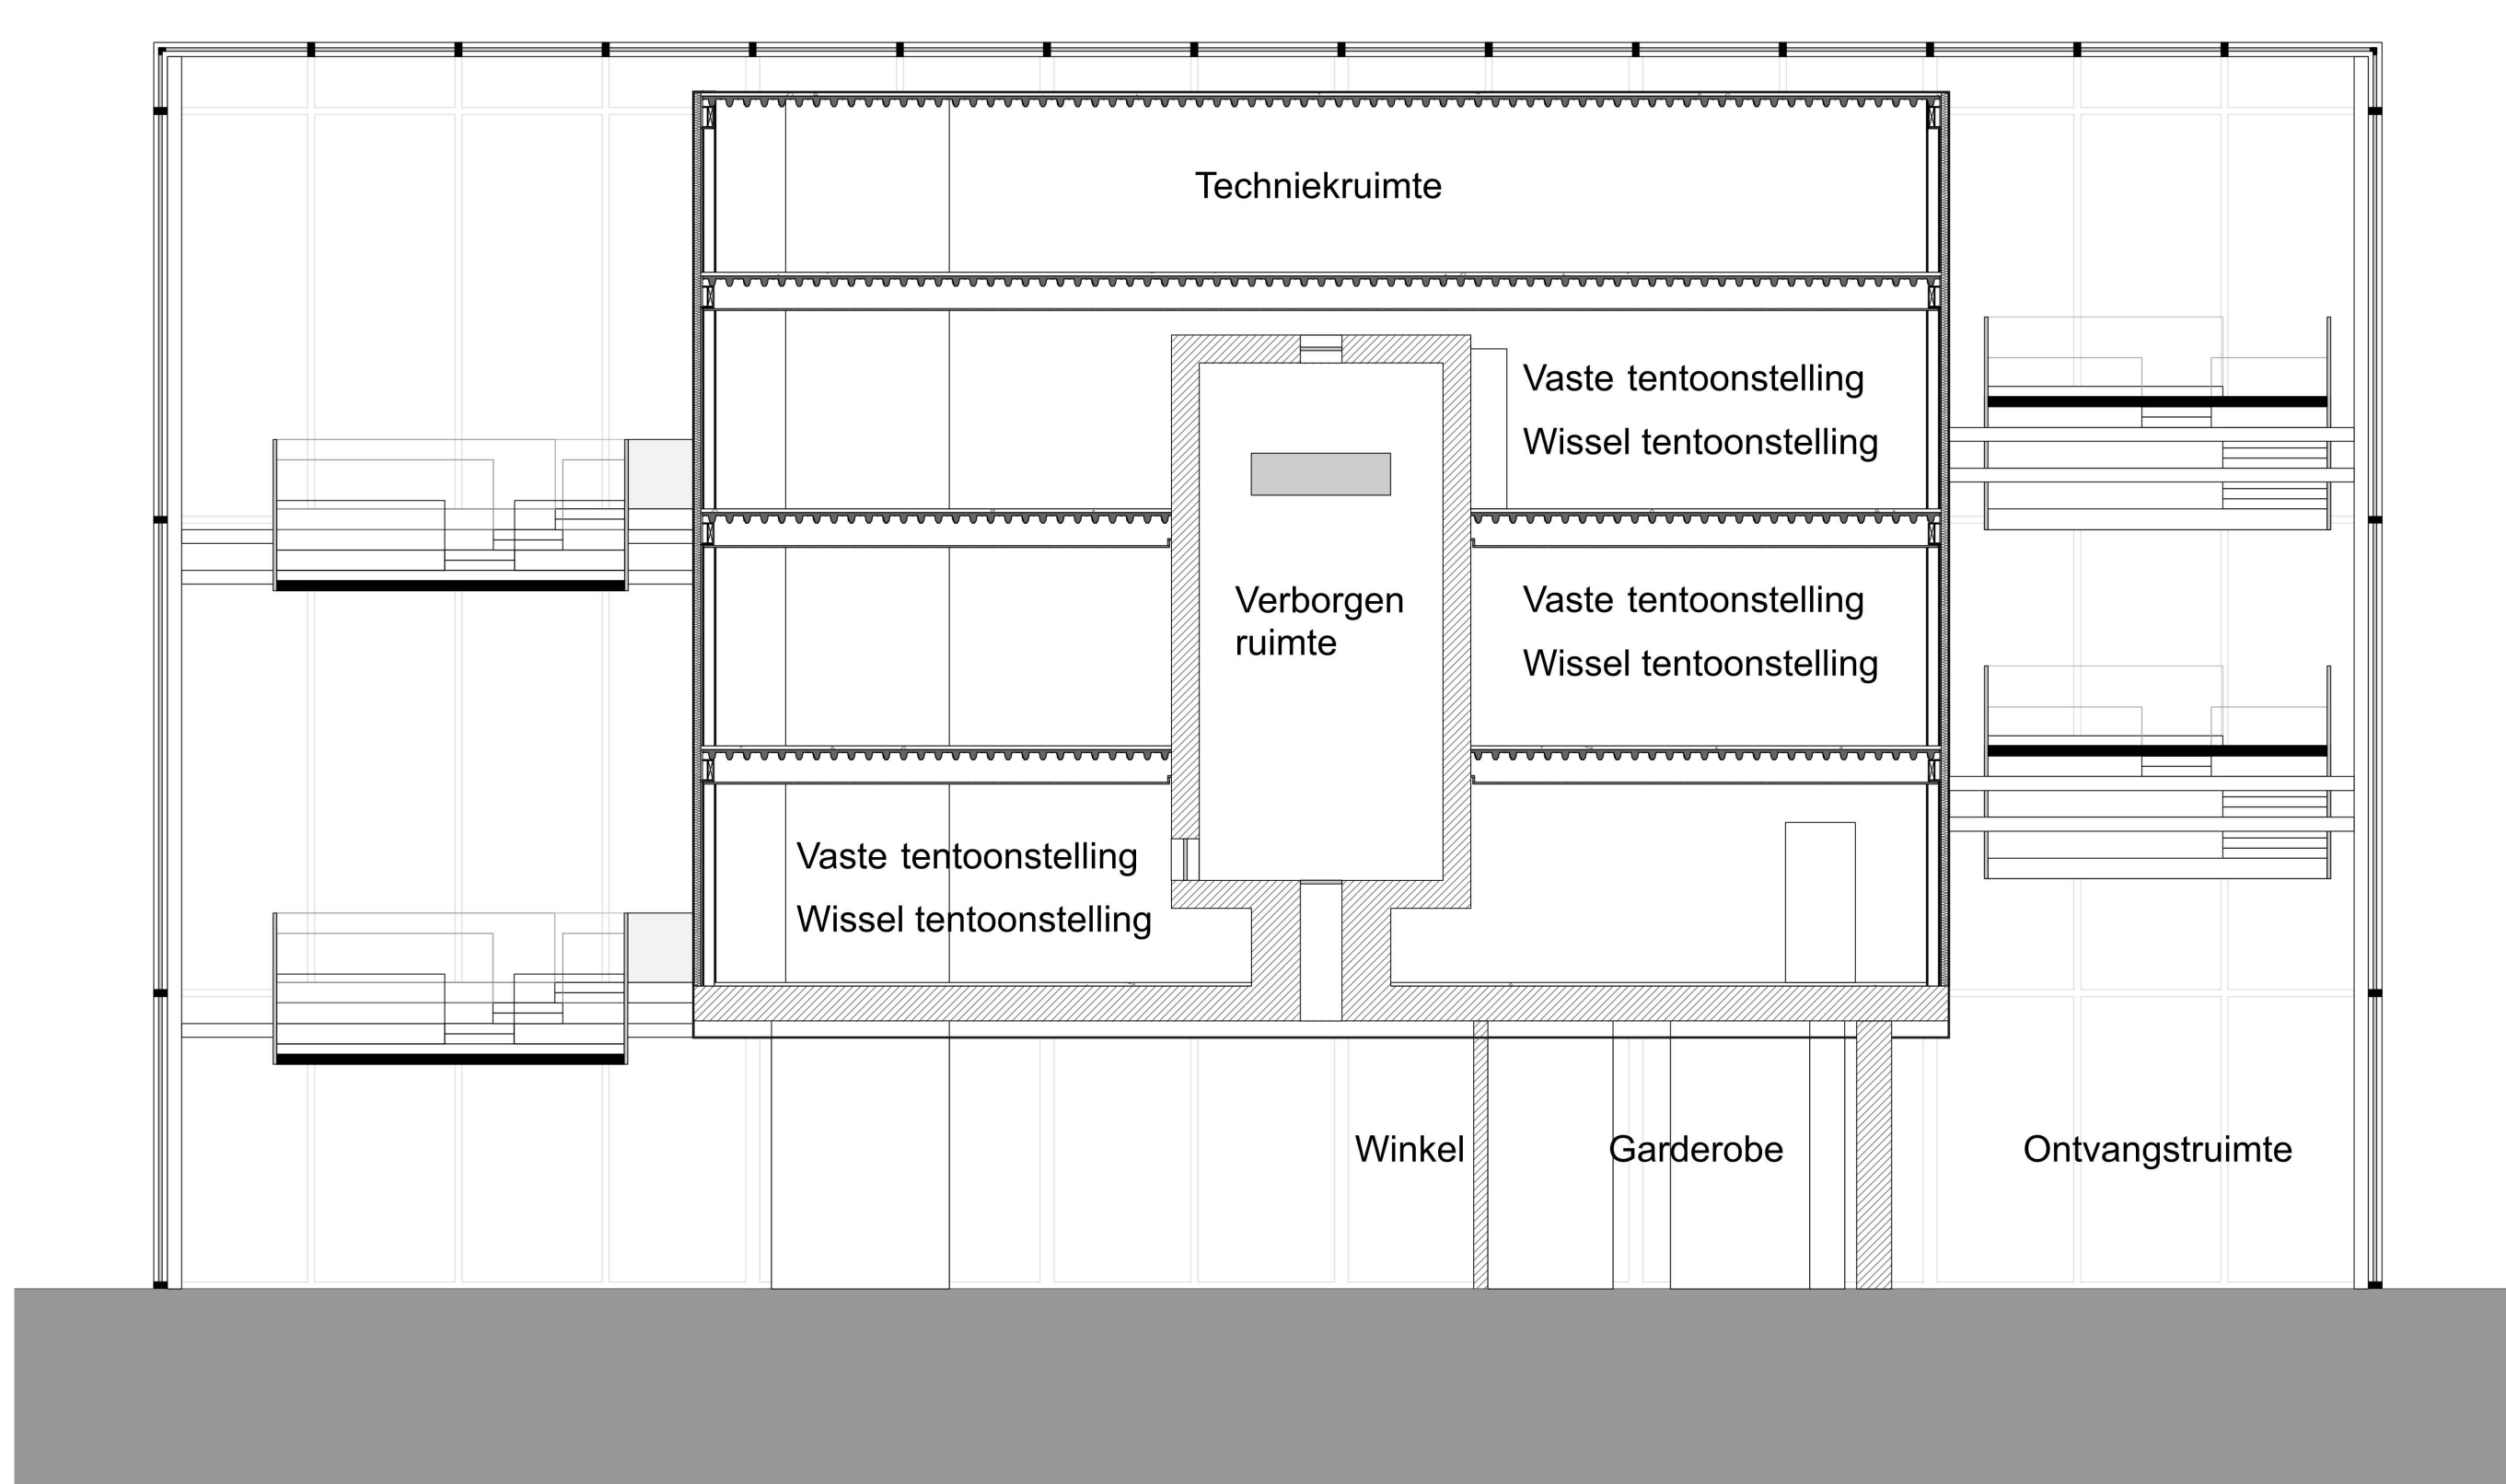


Doorsnede A-A

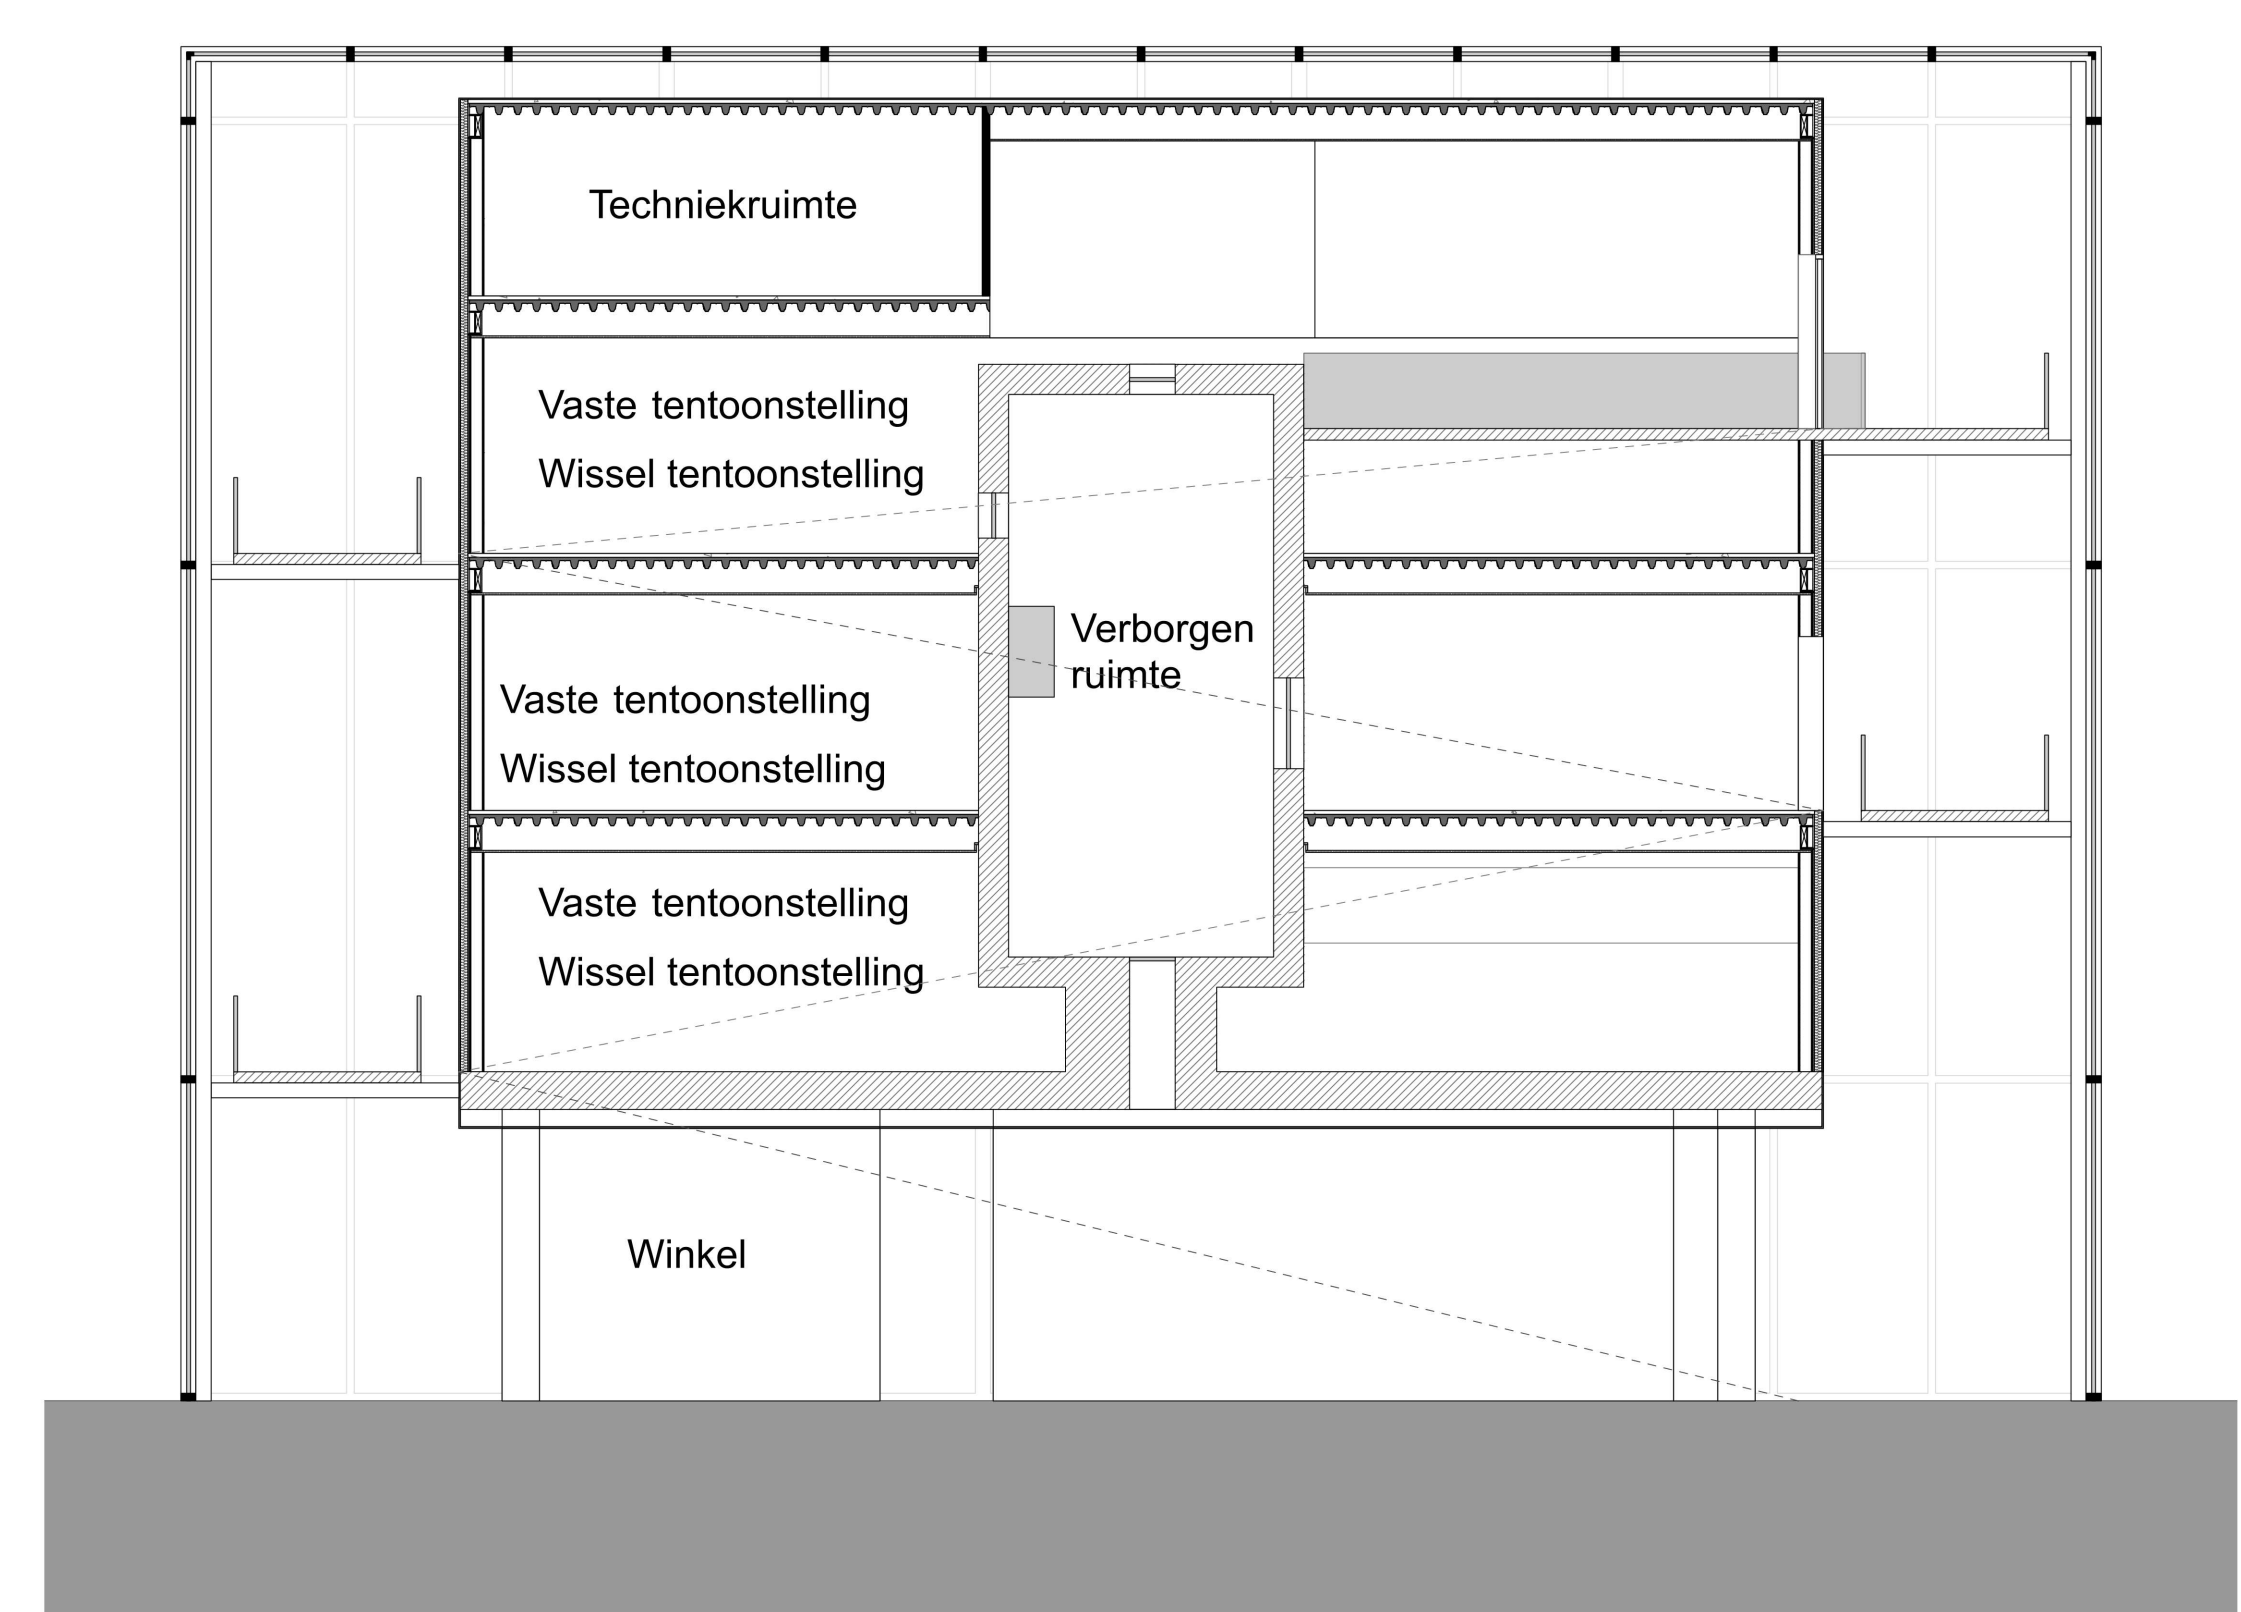


Doorsnede B-B

DETAILS

1:5

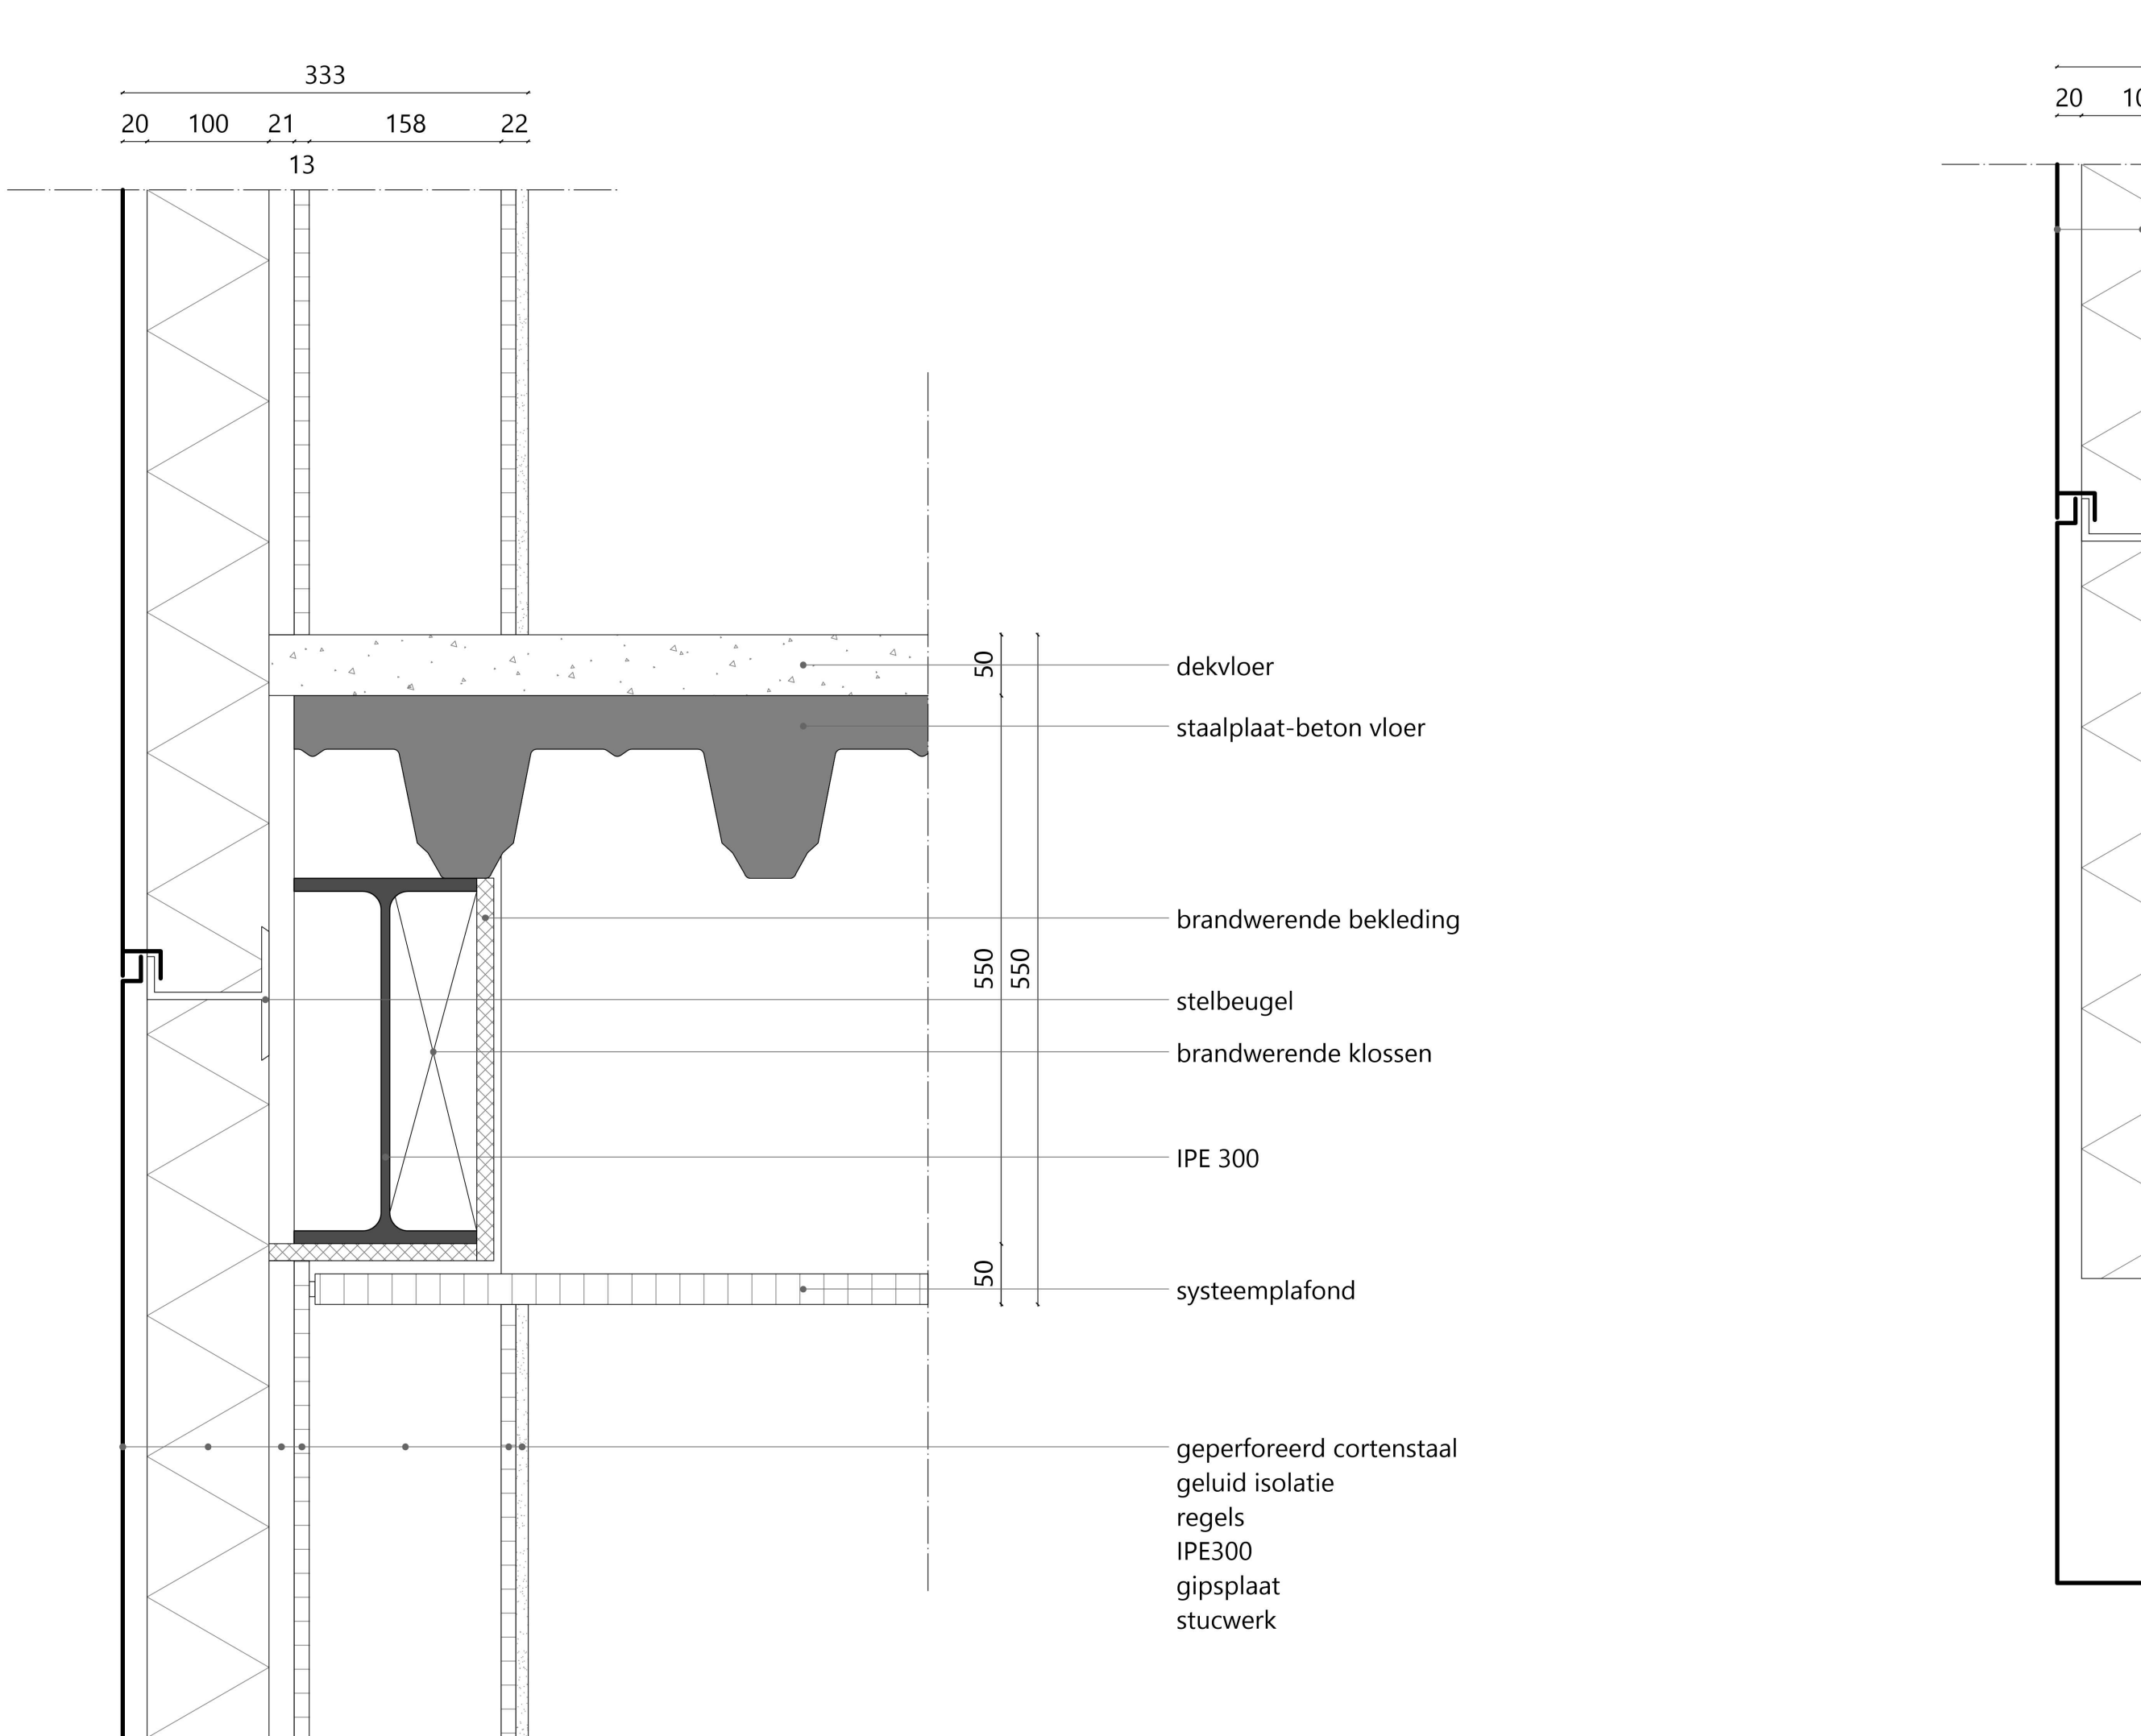


Detail 1

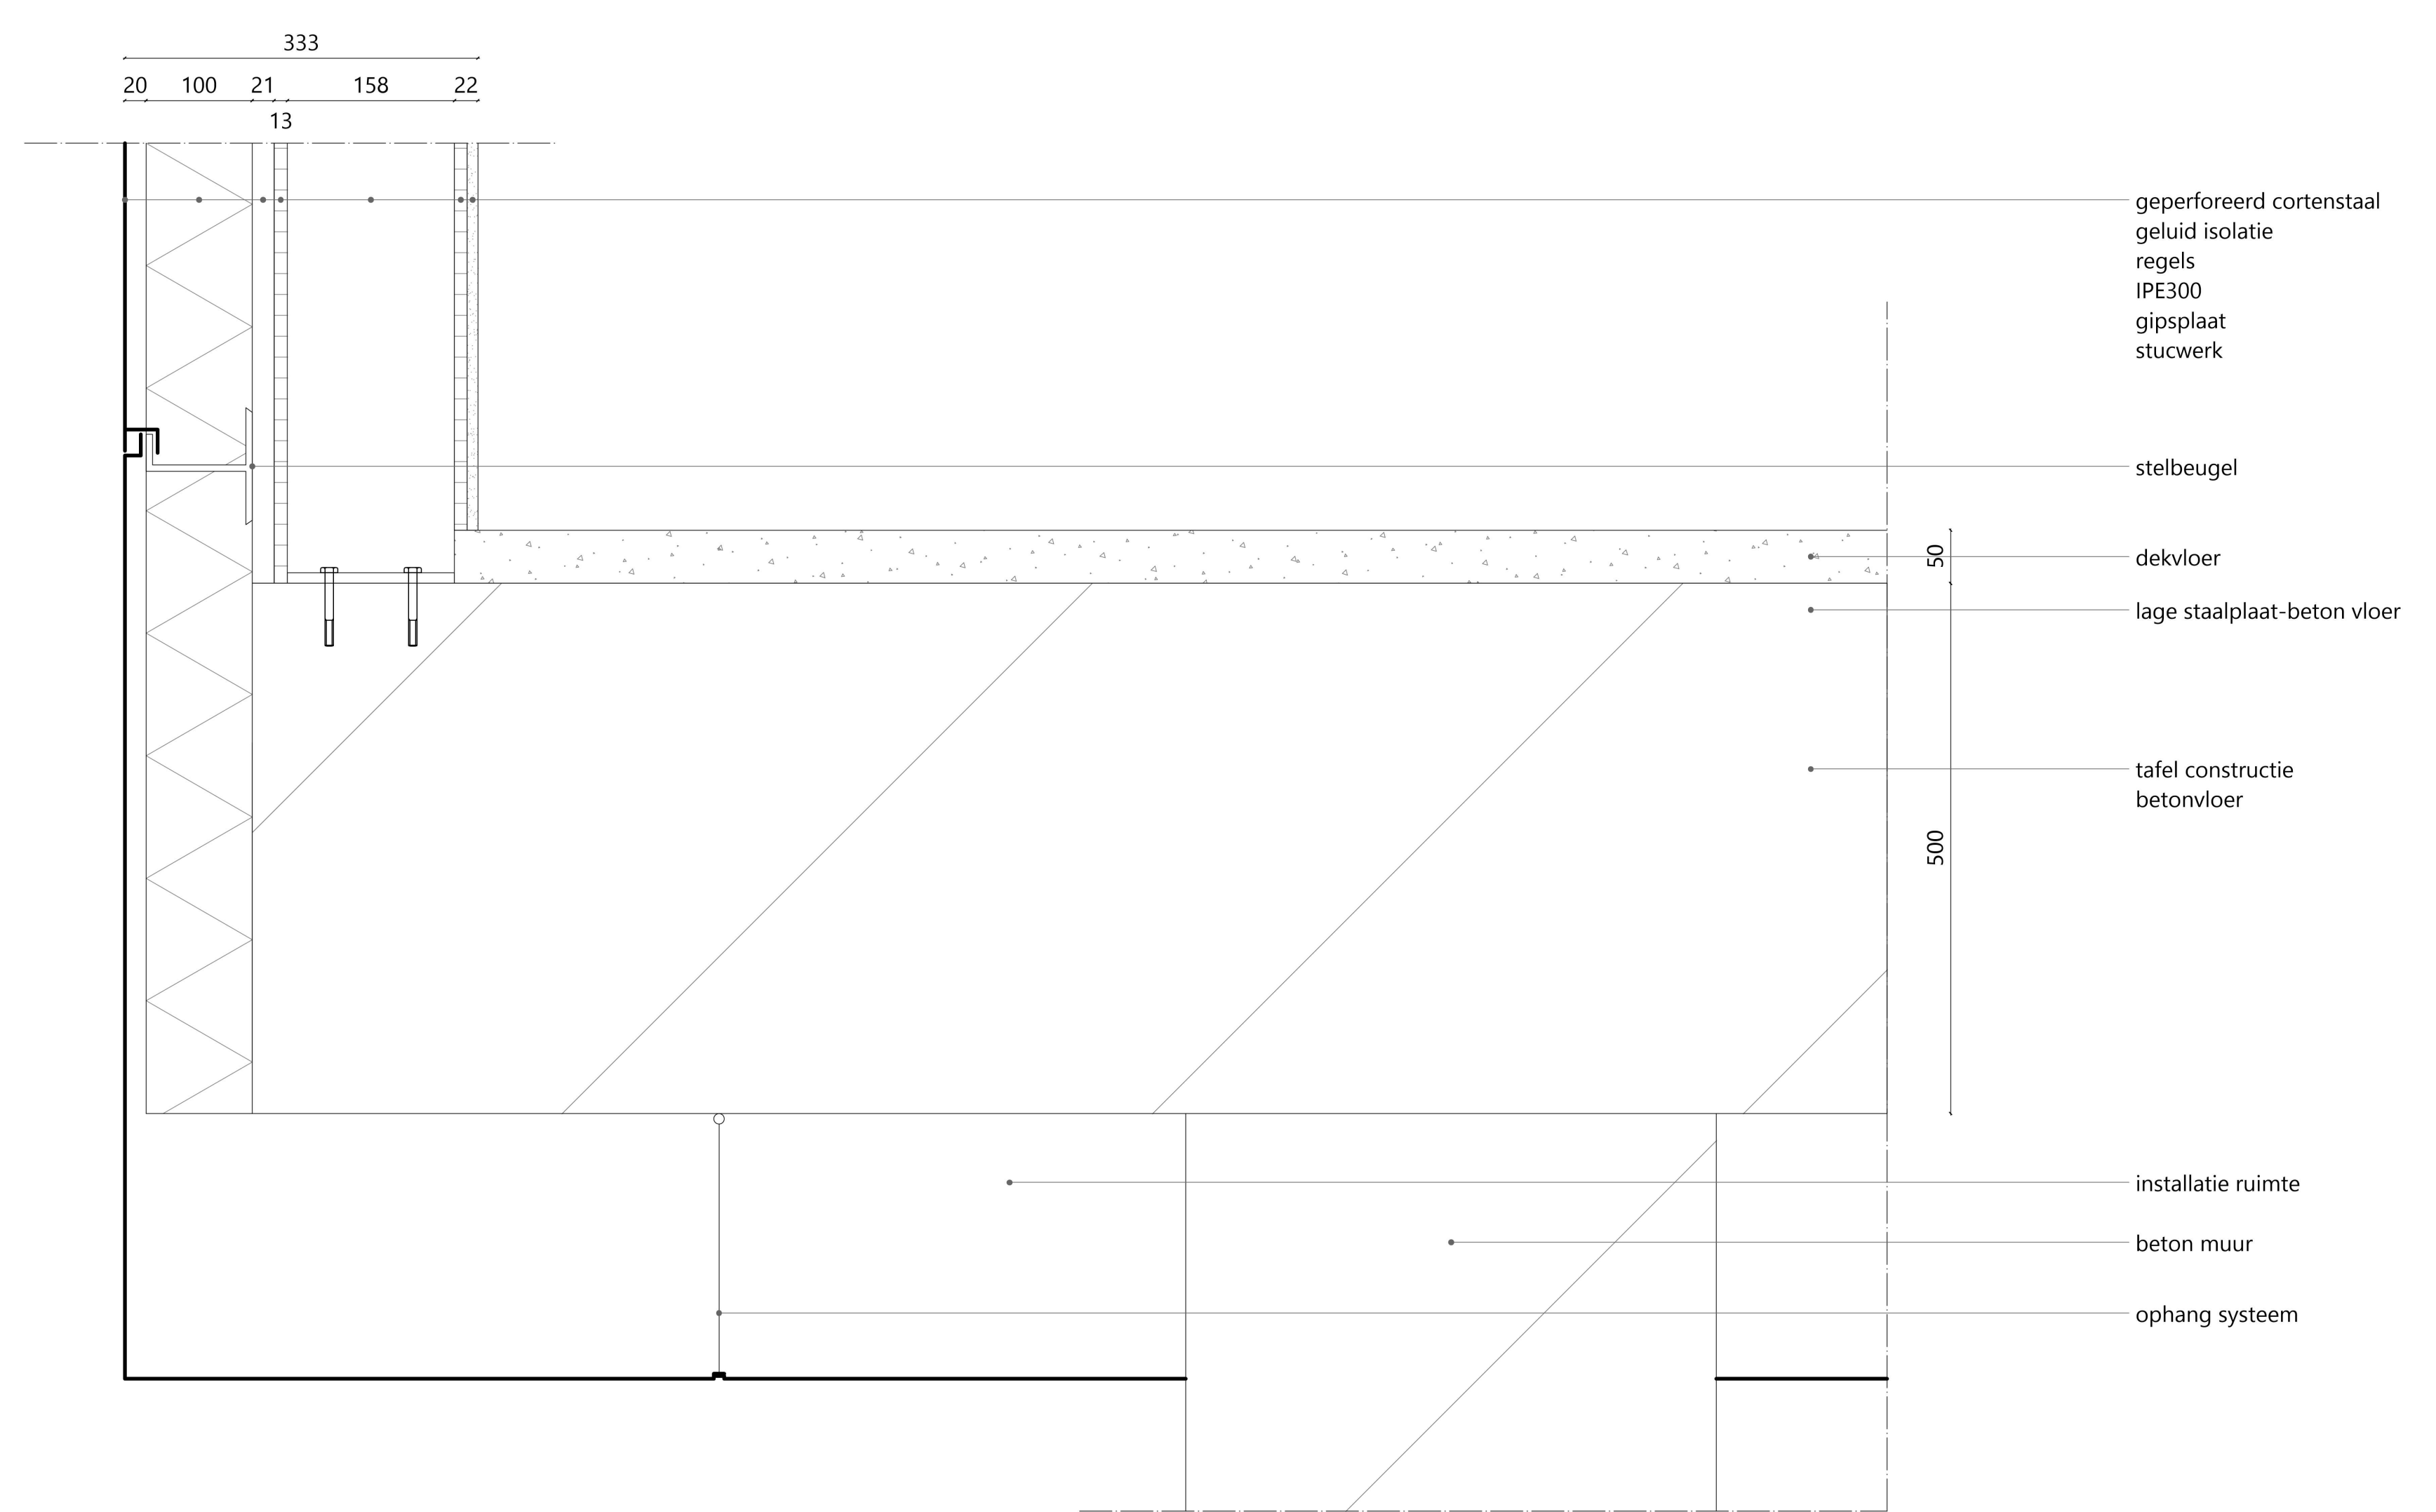

Detail 2

GEVEL

1:100

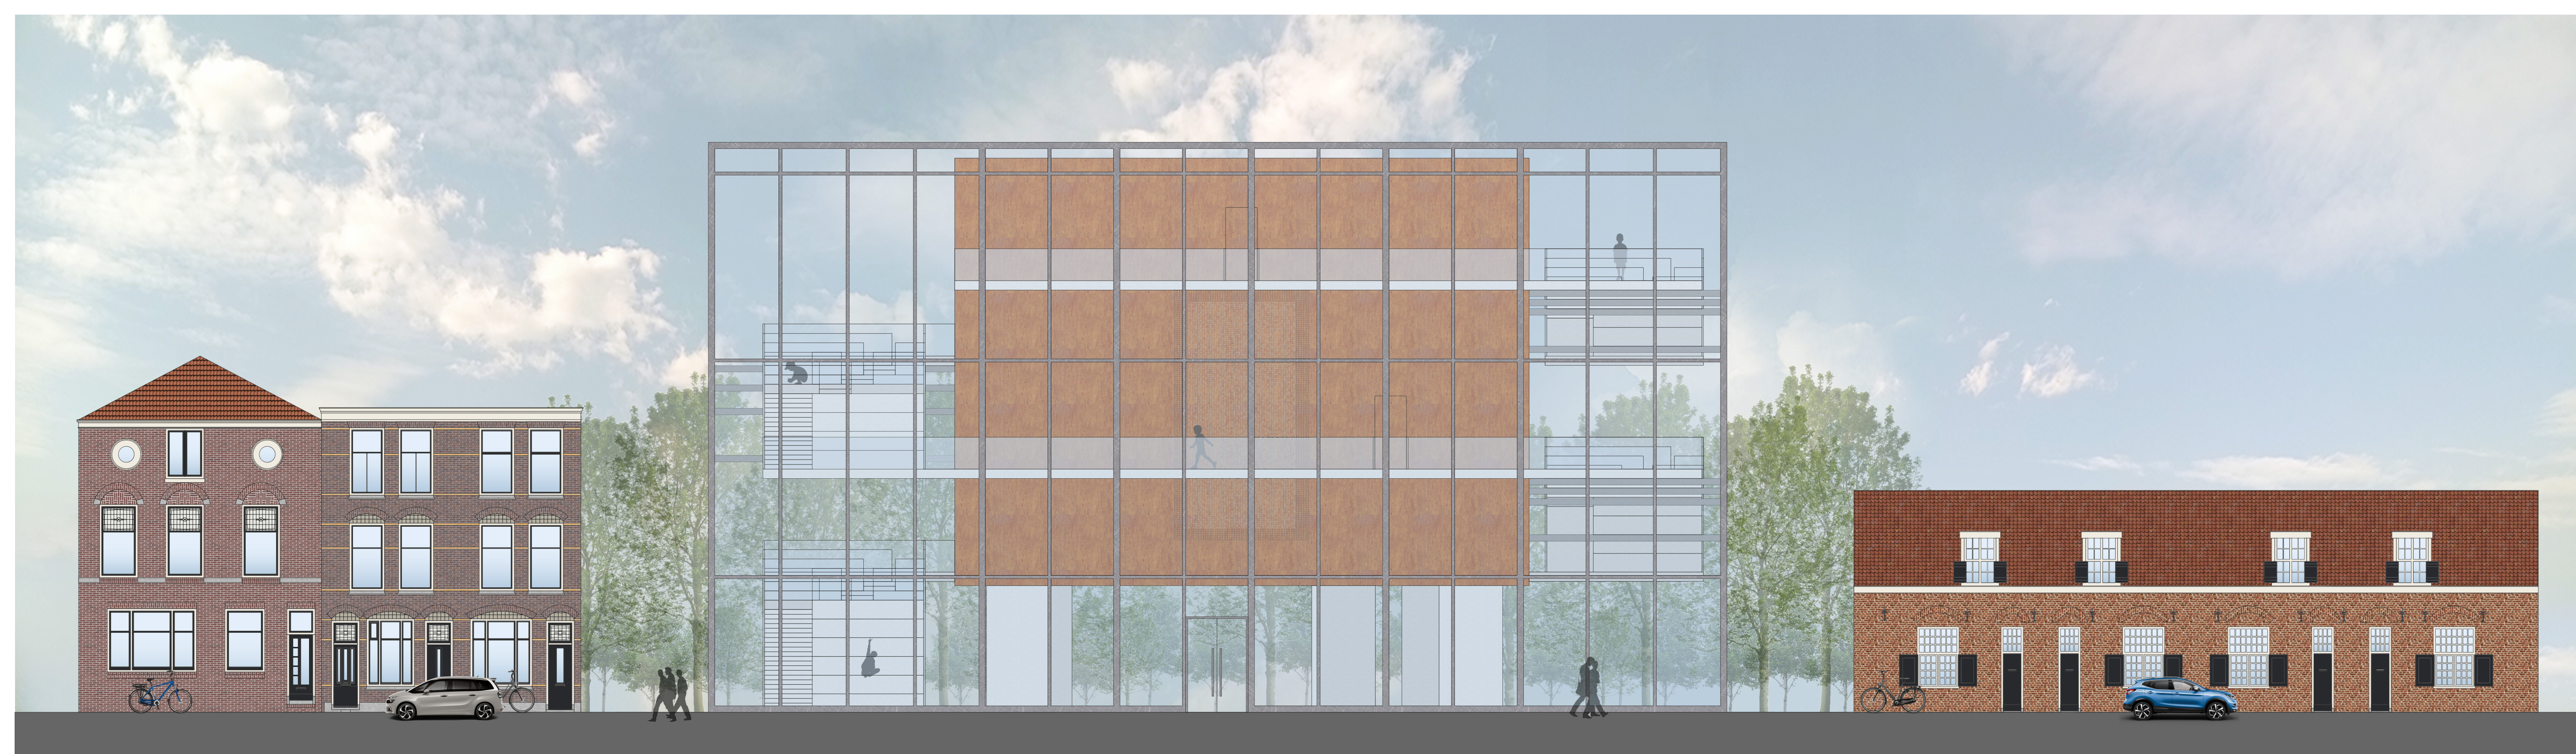

BEELDEN



KENMERKENDE DOORSNEDE

1:20

