



Schiedamseweg
**Kleur
 RIJK
 010**
 Mike van Staten

De straat op wijk- stads- & wereldniveau

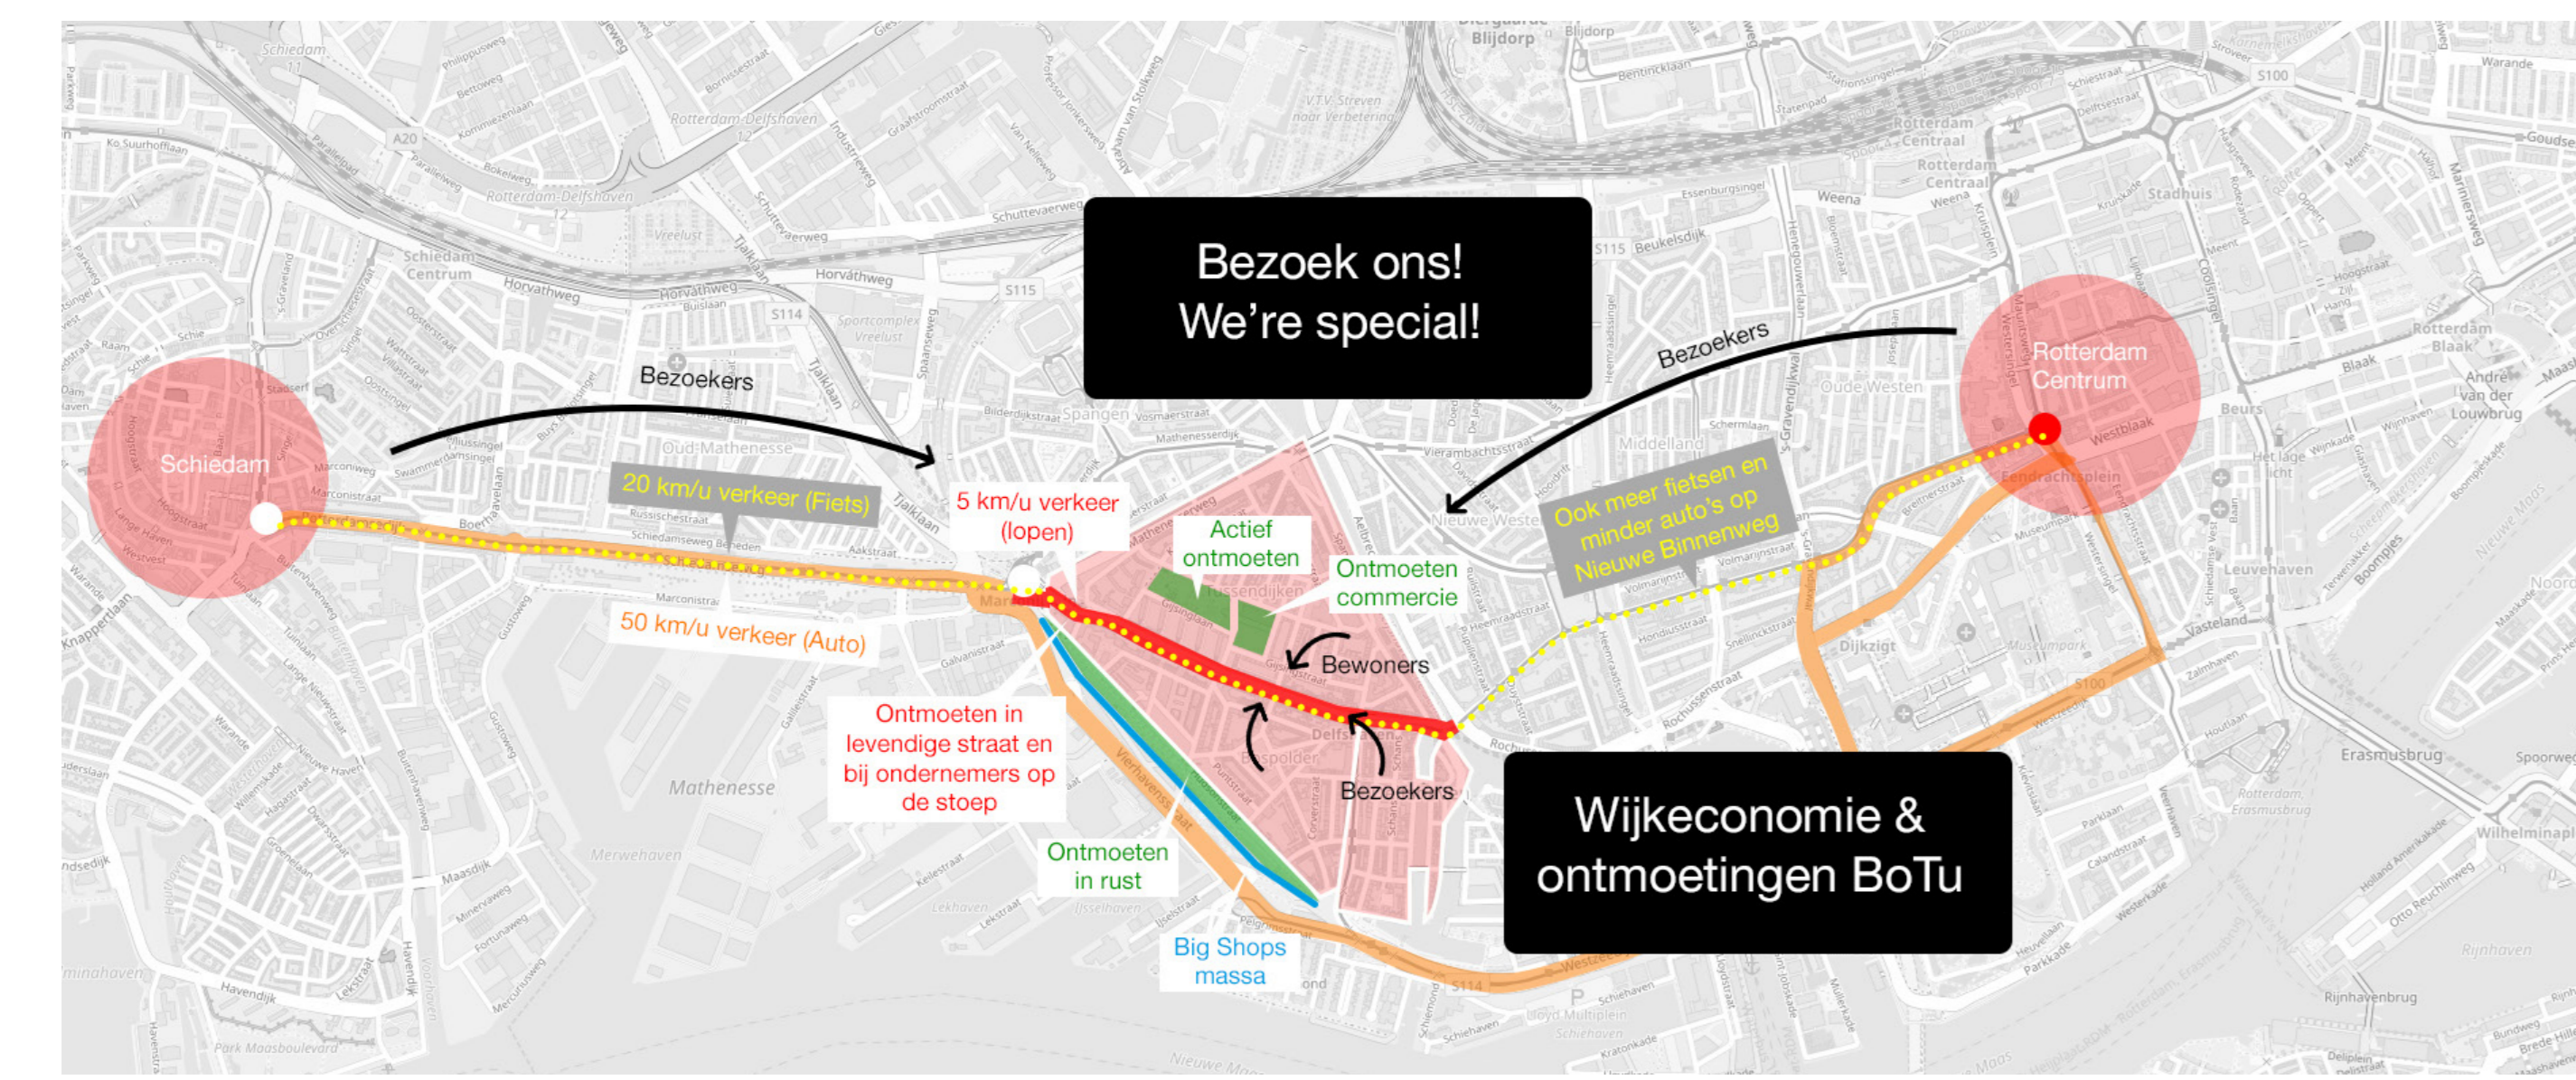

"Ondernemers Brengen Syrische Lekkernijen naar de Schiedamseweg"

Ambitie

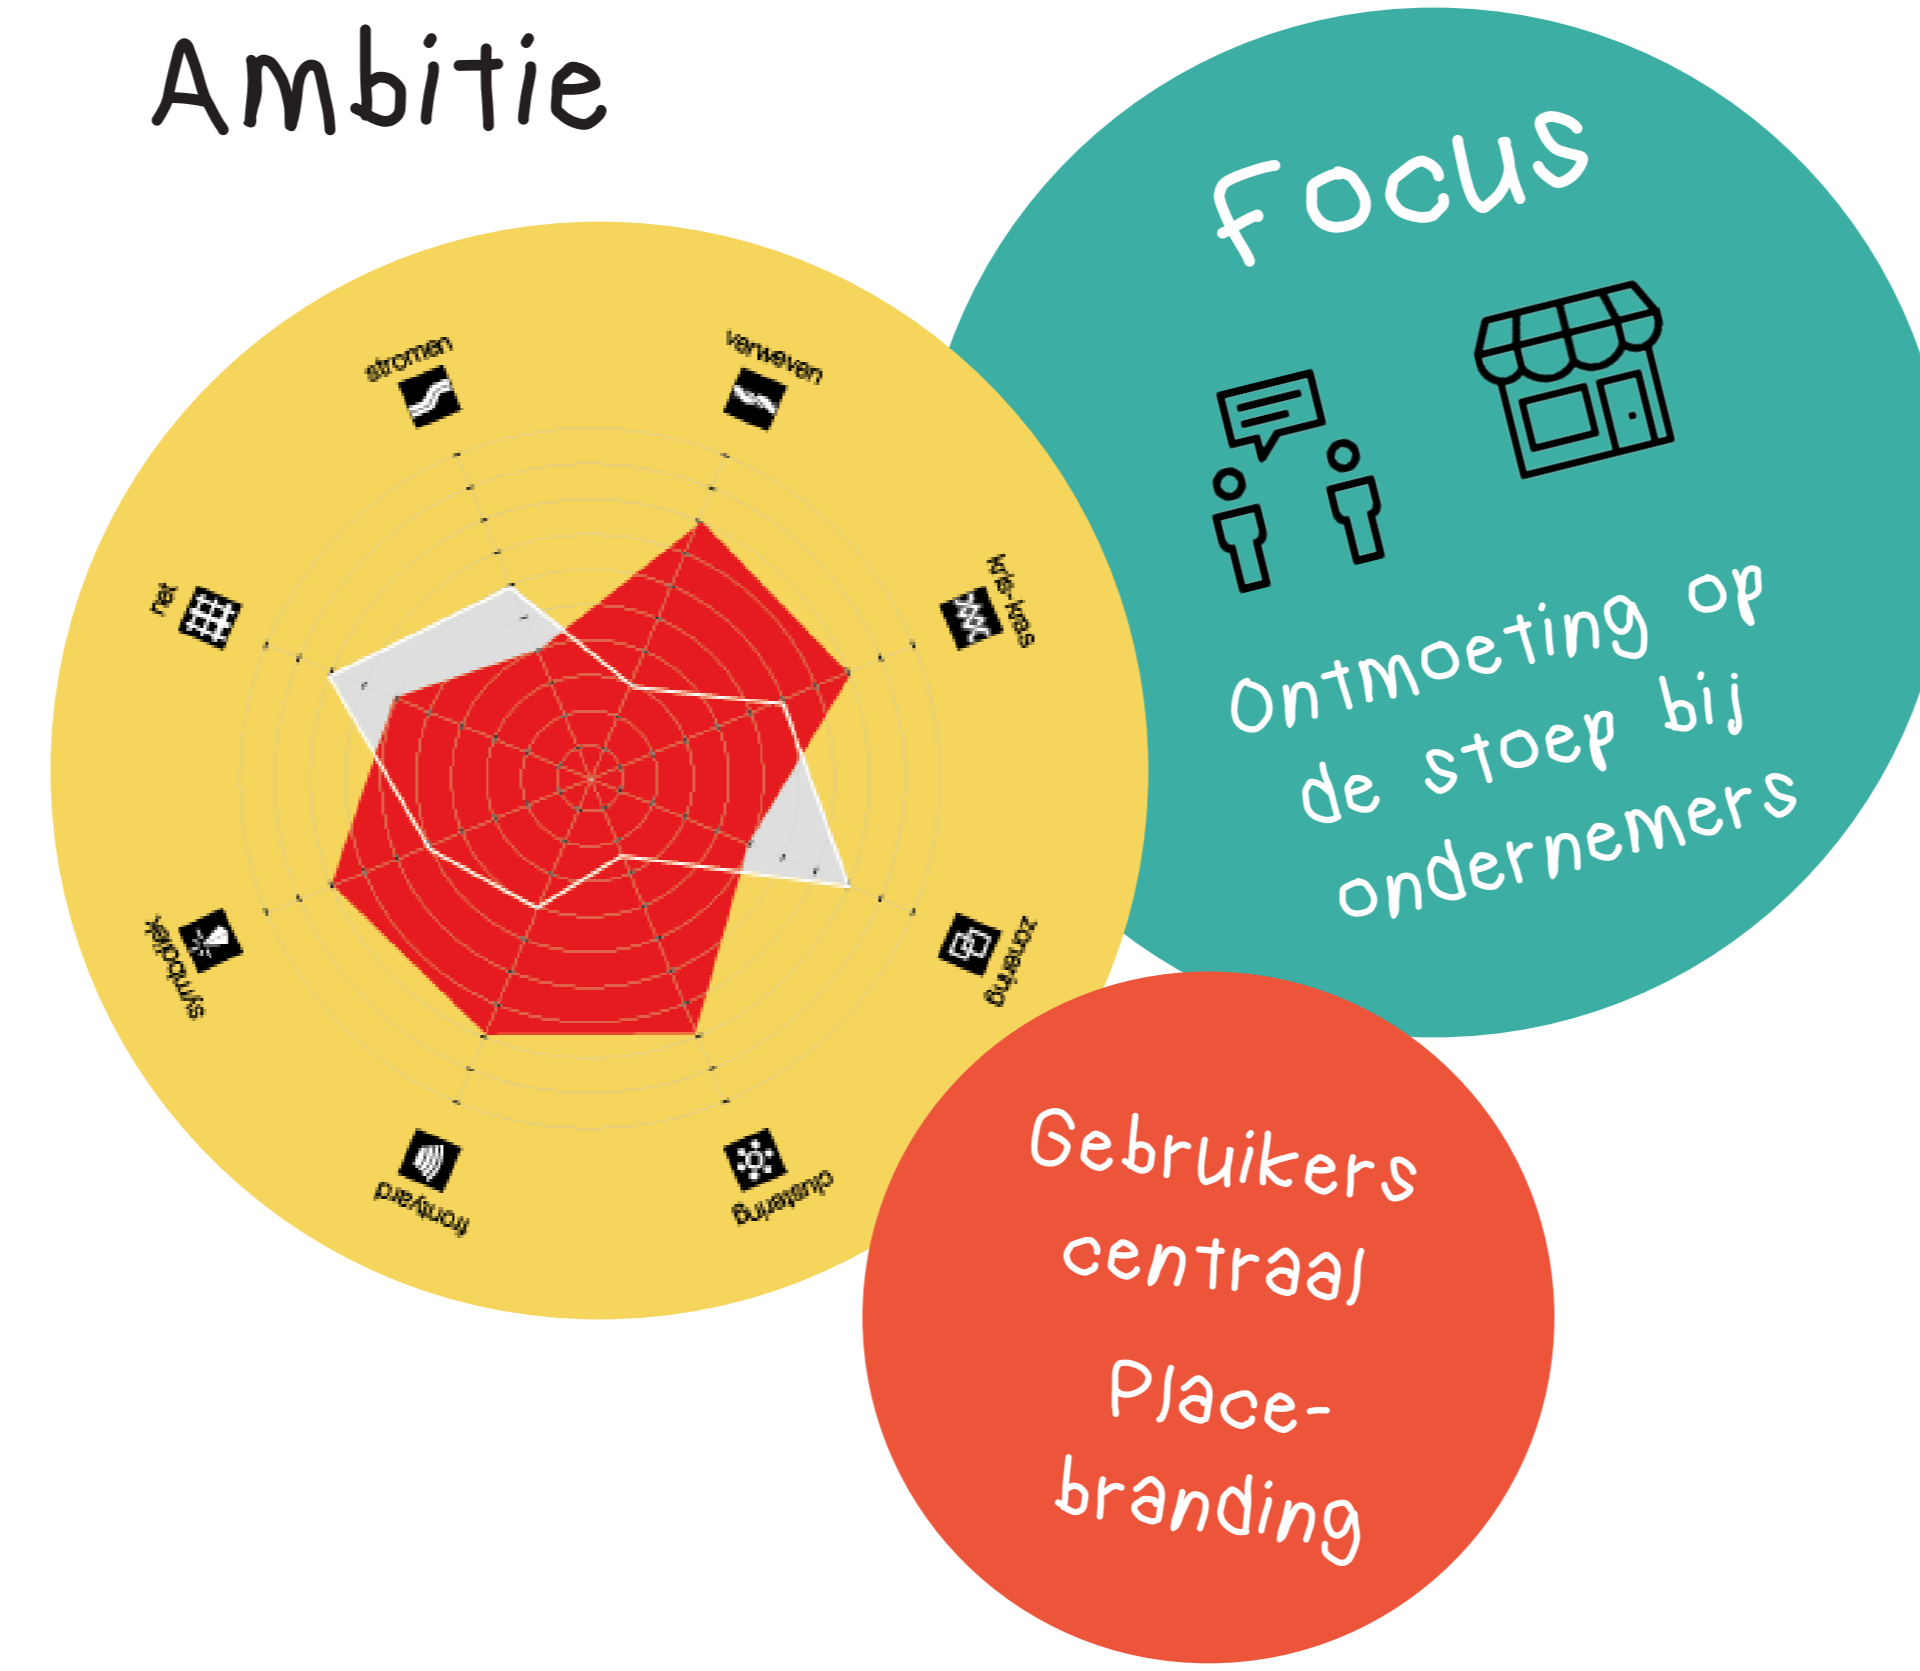

Enkele Ontwerpkeuzes



Clustering

Symboliek

Frontyard

In detail



De nieuwe Schiedamseweg: een uitgerekt plein met zones



Schoolplein

Doorlopend profiel

Hart van de straat

Caféplein