



Gevelaanzicht 1:50

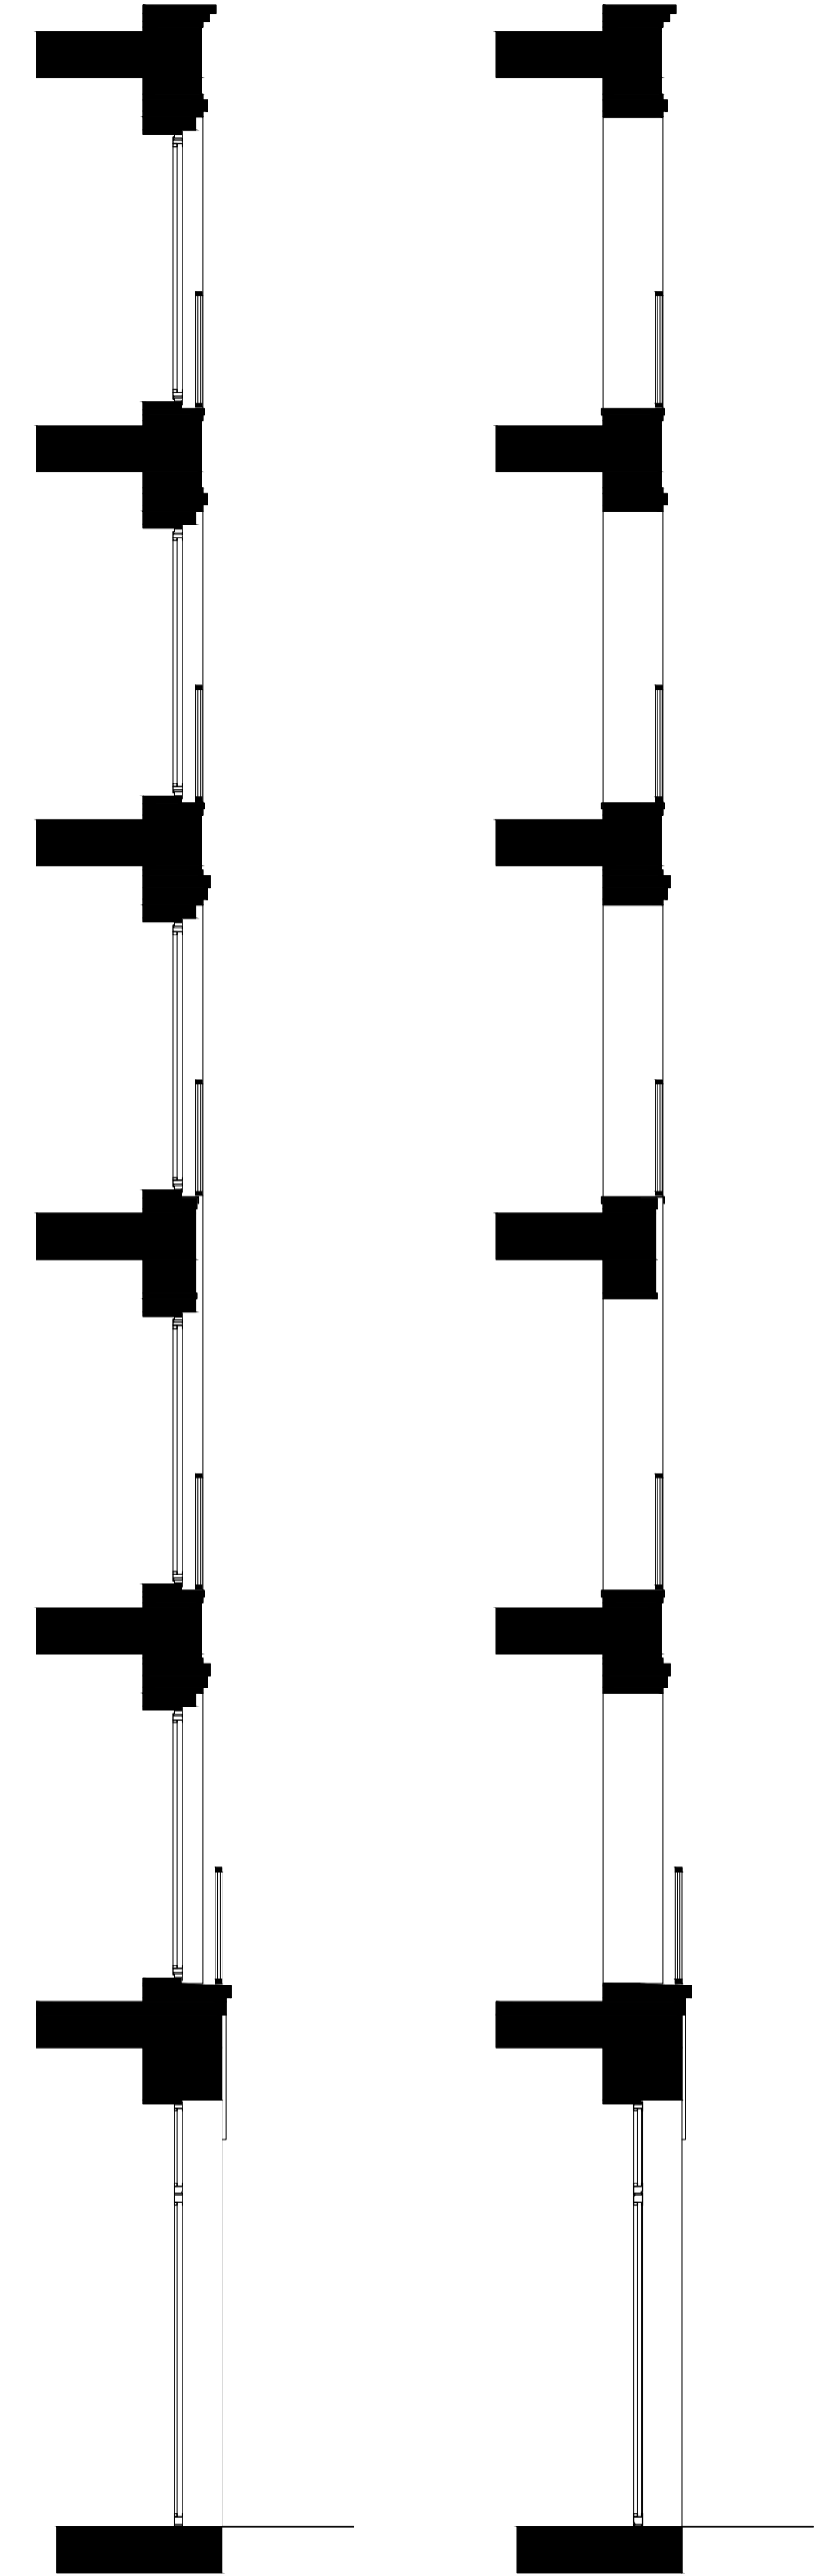


Doorsnede A 1:50

Doorsnede A 1:50

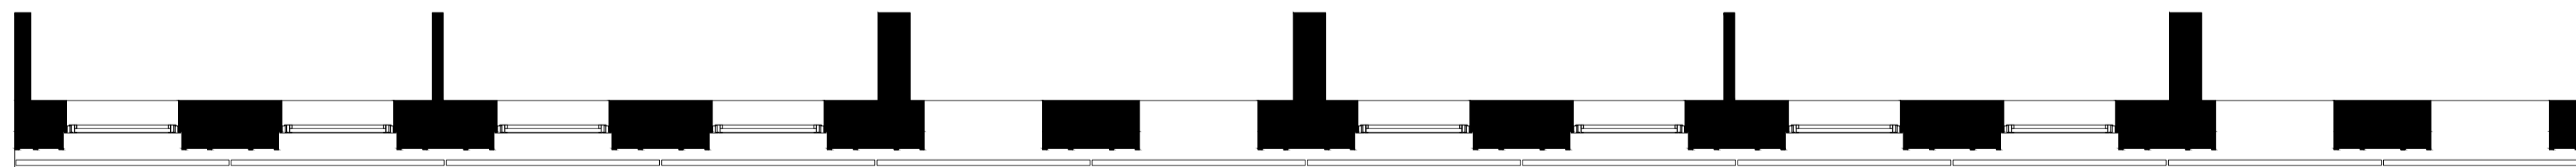


Plattegrond 1:50

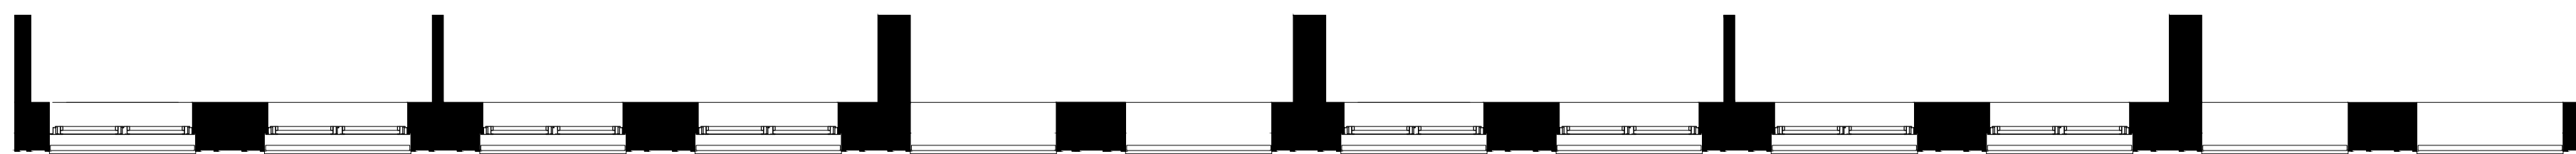


Plattegrond 1:50




Aanzicht 1:20

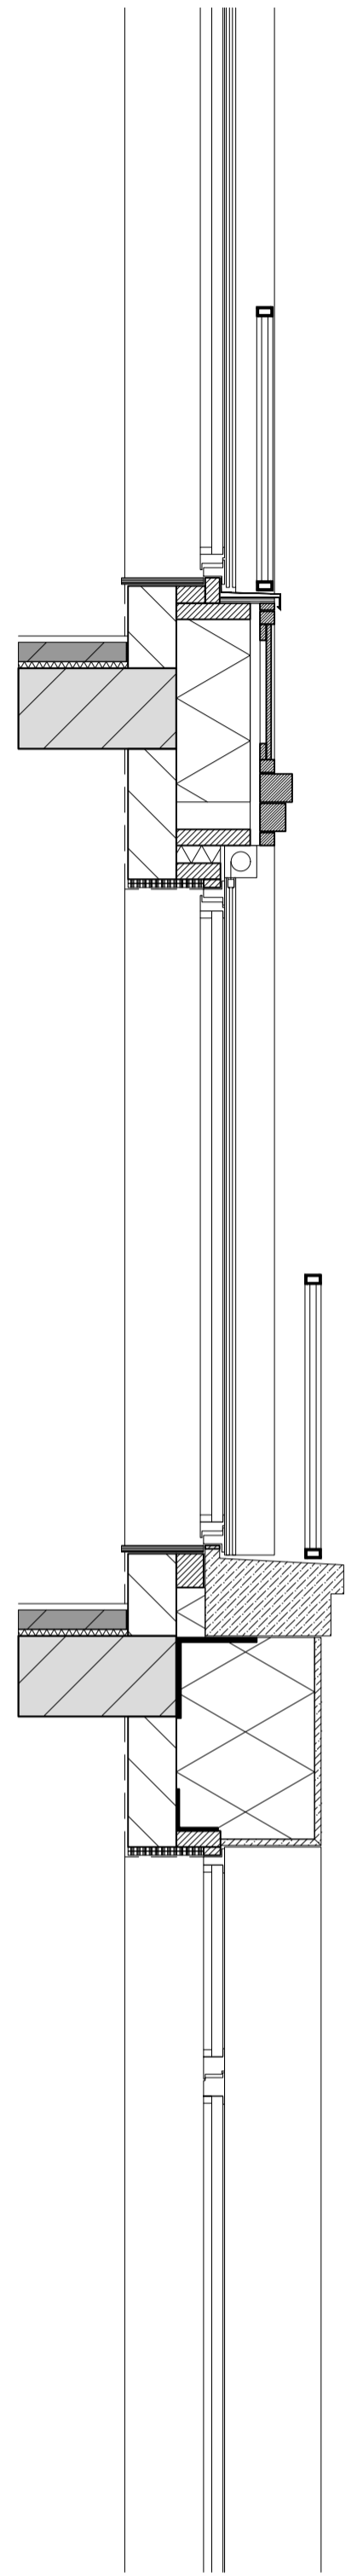


Doorsnede 1 1:20

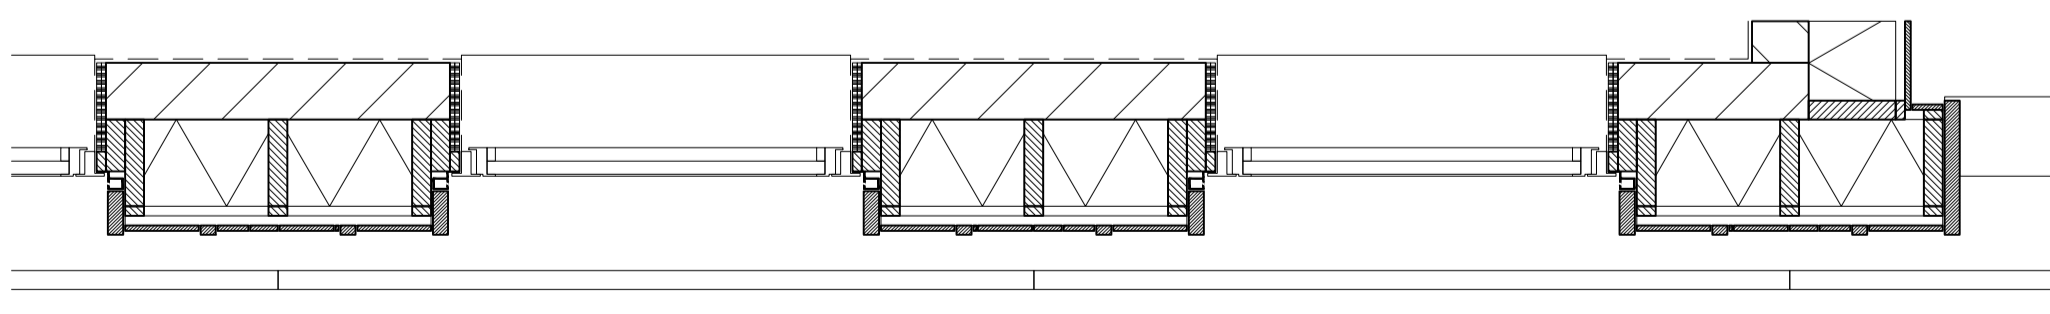

Doorsnede 2 1:20

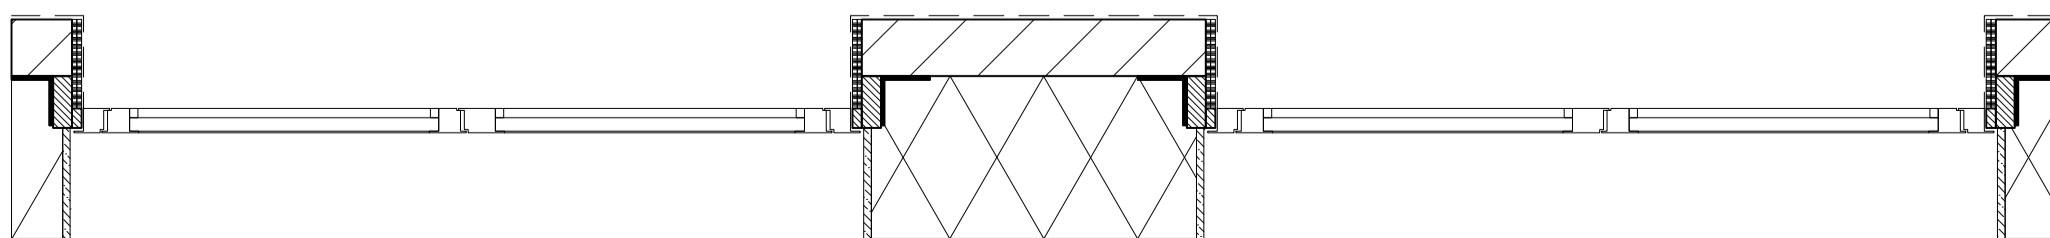

Doorsnede 3 1:20

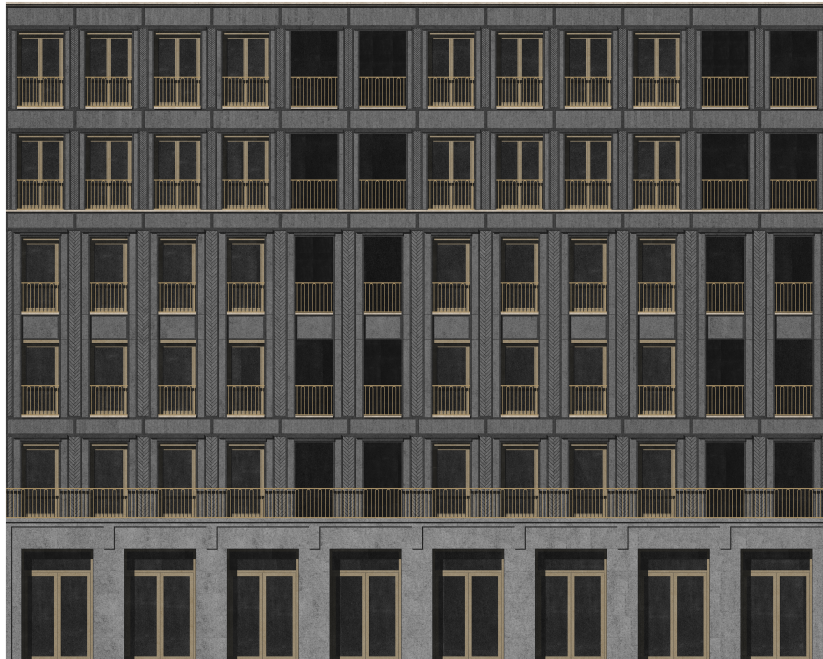

Level rendering net texture 150



