


FANTASTISCH VINEX

IN RAP TEMPO IS DE STAD ZICH AAN HET ONTWIKKELEN OP EEN MANIER WAARDOR HET VOOR VEEL JONGE MENSEN NIET LANGER BETAALBAAR IS OM IN TE WONEN IN DE WONING DIE ZE ZOUDE WILLEN. TOCH BLIJFT DE STAD IN INWONERSAANTAL GROEIEN EN BLIJVEN DE PRIJZEN STIJGEN. ALS MEN OUDER IS EEN GROTERE WONING NODIG HEEFT DAN TREKT MEN VAAK WEG UIT DE STAD, EN OFFERT MEN HET GEMAK VAN VOORZIENINGEN EN DE REURING VAN DE STAD OP VOOR MEER VIERKANT METERS EN EEN TUIN.

MIJN IDEALE BUURT BIEDT BEIDE! EEN WONING VAN 150M² IN EEN GEZELIG STRAATJE MET EEN EIGEN TUIN, EN ALLE VOORZIENINGEN VAN DE STAD OP LOOPAFSTAND. DIT ALLES WORDT GEREALISEERD DOOR EEN STAPELING VAN PLATFORMS WAAROP UITSLUITEND VERTROUWDE RIJESHUIZEN STAAN IN EEN STRAATJE MET MAXIMAAL 10 VAN DEZE VERGELIJKBARE VERSCHILLENDE WONINGEN.


IN DEZE TORENS DIE ZICH, BOVEN BESTAANDE BOUWBLOKKEN OF OP NOG ONBEBOUWDE PLEKKEN IN DE STAD BEVINDEN, HEEFT MEN EEN WONING DIE LEVENLOOPBESTEDING IS EN GESCHIKT IS OM ZICH TE VORMEN NAAR IEDERS WOONWENS.

OPBOUW VAN PLATFORMS

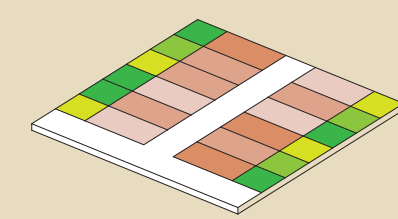


BASIS PLATFORM VAN 35X35 METER

- BIEDT PLAATS AAN EEN STRAAT MET 2 RIJES VAN 6 WONINGEN
- WONINGEN HEBBEN EEN VLOER OPPERVLAKE VAN 150M²
- ALLE WONINGEN HEBBEN EEN ACHTERTUIN VAN 5 METER DIEP

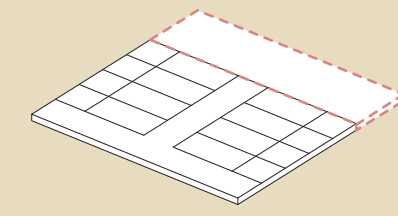


VARIATIE PLATFORM

- HET PLATFORM KAN WORDEN VERGROOT OF VERKLEINT IN DE STAPELING OM TOT EEN TOREN TE KOMEN.
- OP HET KLEINERE PLATFORM ZIJN ER 2 RIJES VAN 4 WONINGEN

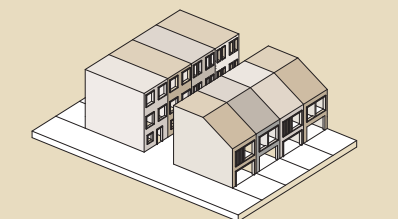


VARIATIE WONING

- WONINGEN HEBBEN ALLEN 3 VERDIEPINGEN
- KEUZE UIT WONINGEN ZONDER KAP OF MET HALVE KAP

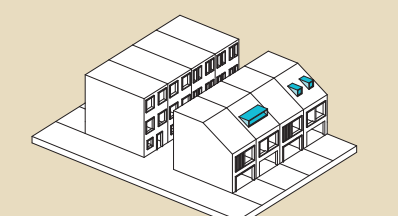


UITBREIDING

- WONINGEN MET KAP ZIJN AAN TE PASSEN NAAR WENS DNV DAK KAPEL.

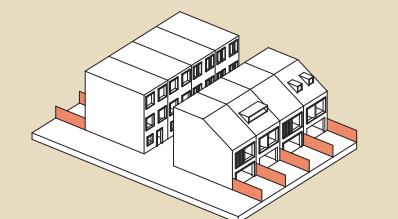

OPENBAAR/PRIVE


- TUINEN ZIJN VAN ELKAAR GESCHIEDEN DNV EEN SCHUTTING BESTAANDE UIT SCHUTTINGPANELEN NAAR KEUZE VAN 1,8X1,8 METER VERKRIJGBAAR IN DE BOUWMARKT.
- STRATEN ZIJN 5 METER BREED, DAARBIJ IS AAN WEERSZIJDEN 1 METER VAN DE STRAAT IN TE RICHTEN ZOALS HET AANGRENZENDE HUIS WIL

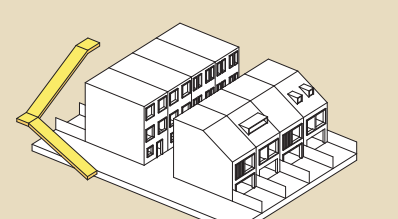

VERBINDING MET ANDERE PLATFORMS

- PLATFORM ZIJN MET ELKAAR VERBODEN DOOR MIDDEL VAN BREDE ROLTRAPPEN.
- DIT ZORGT ERVOOR DAT MEN GENOODZAAKT IS OM EEN WANDELING DOOR DE BUURT TE MAKEN EN MEN DE ANDERE TOREN BEWONERS GAAT HERKENNEN.

VARIABEL IN HOOGTE

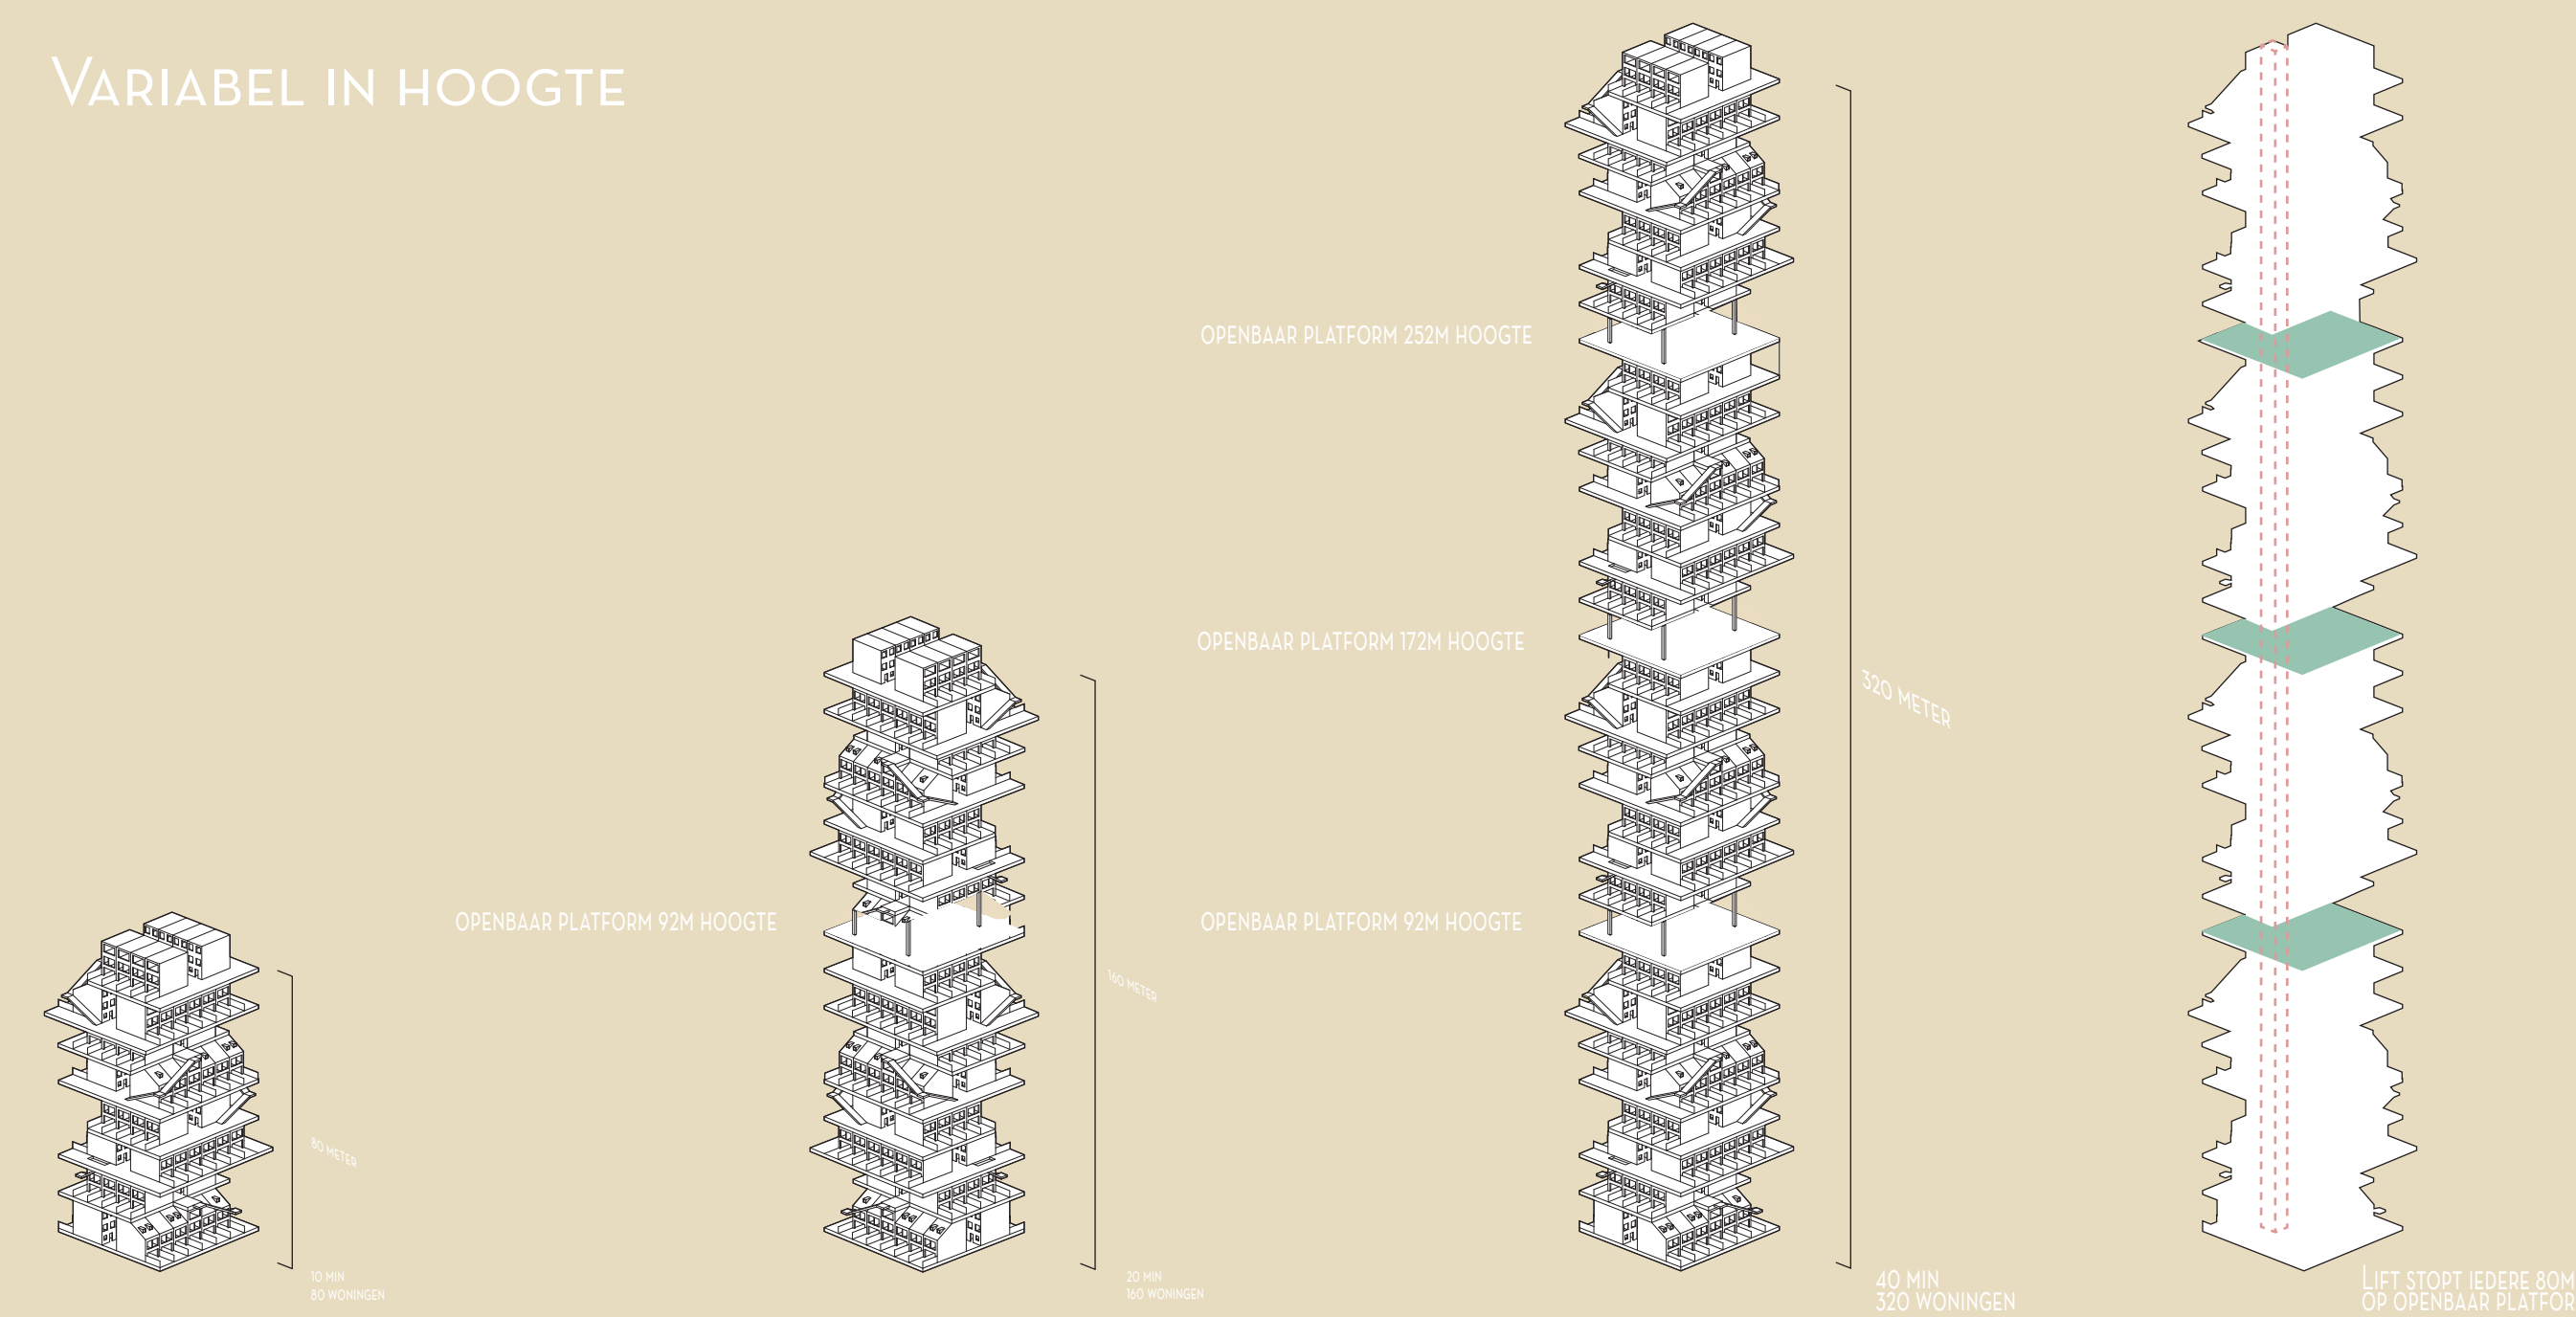


TORENS TUSSEN HET BESTAANDE STEDELIJK WEEFSEL



ONTWIKKELING HUISHOUDENS 2015-2030

- KRIMP >2,5%
- STABIEL
- LICHTE GROEI 2,5% - 5%
- GROEI 5% - 7,5%
- STERKE GROEI 5% - 7,5%
- ZEER STERKE GROEI >10%

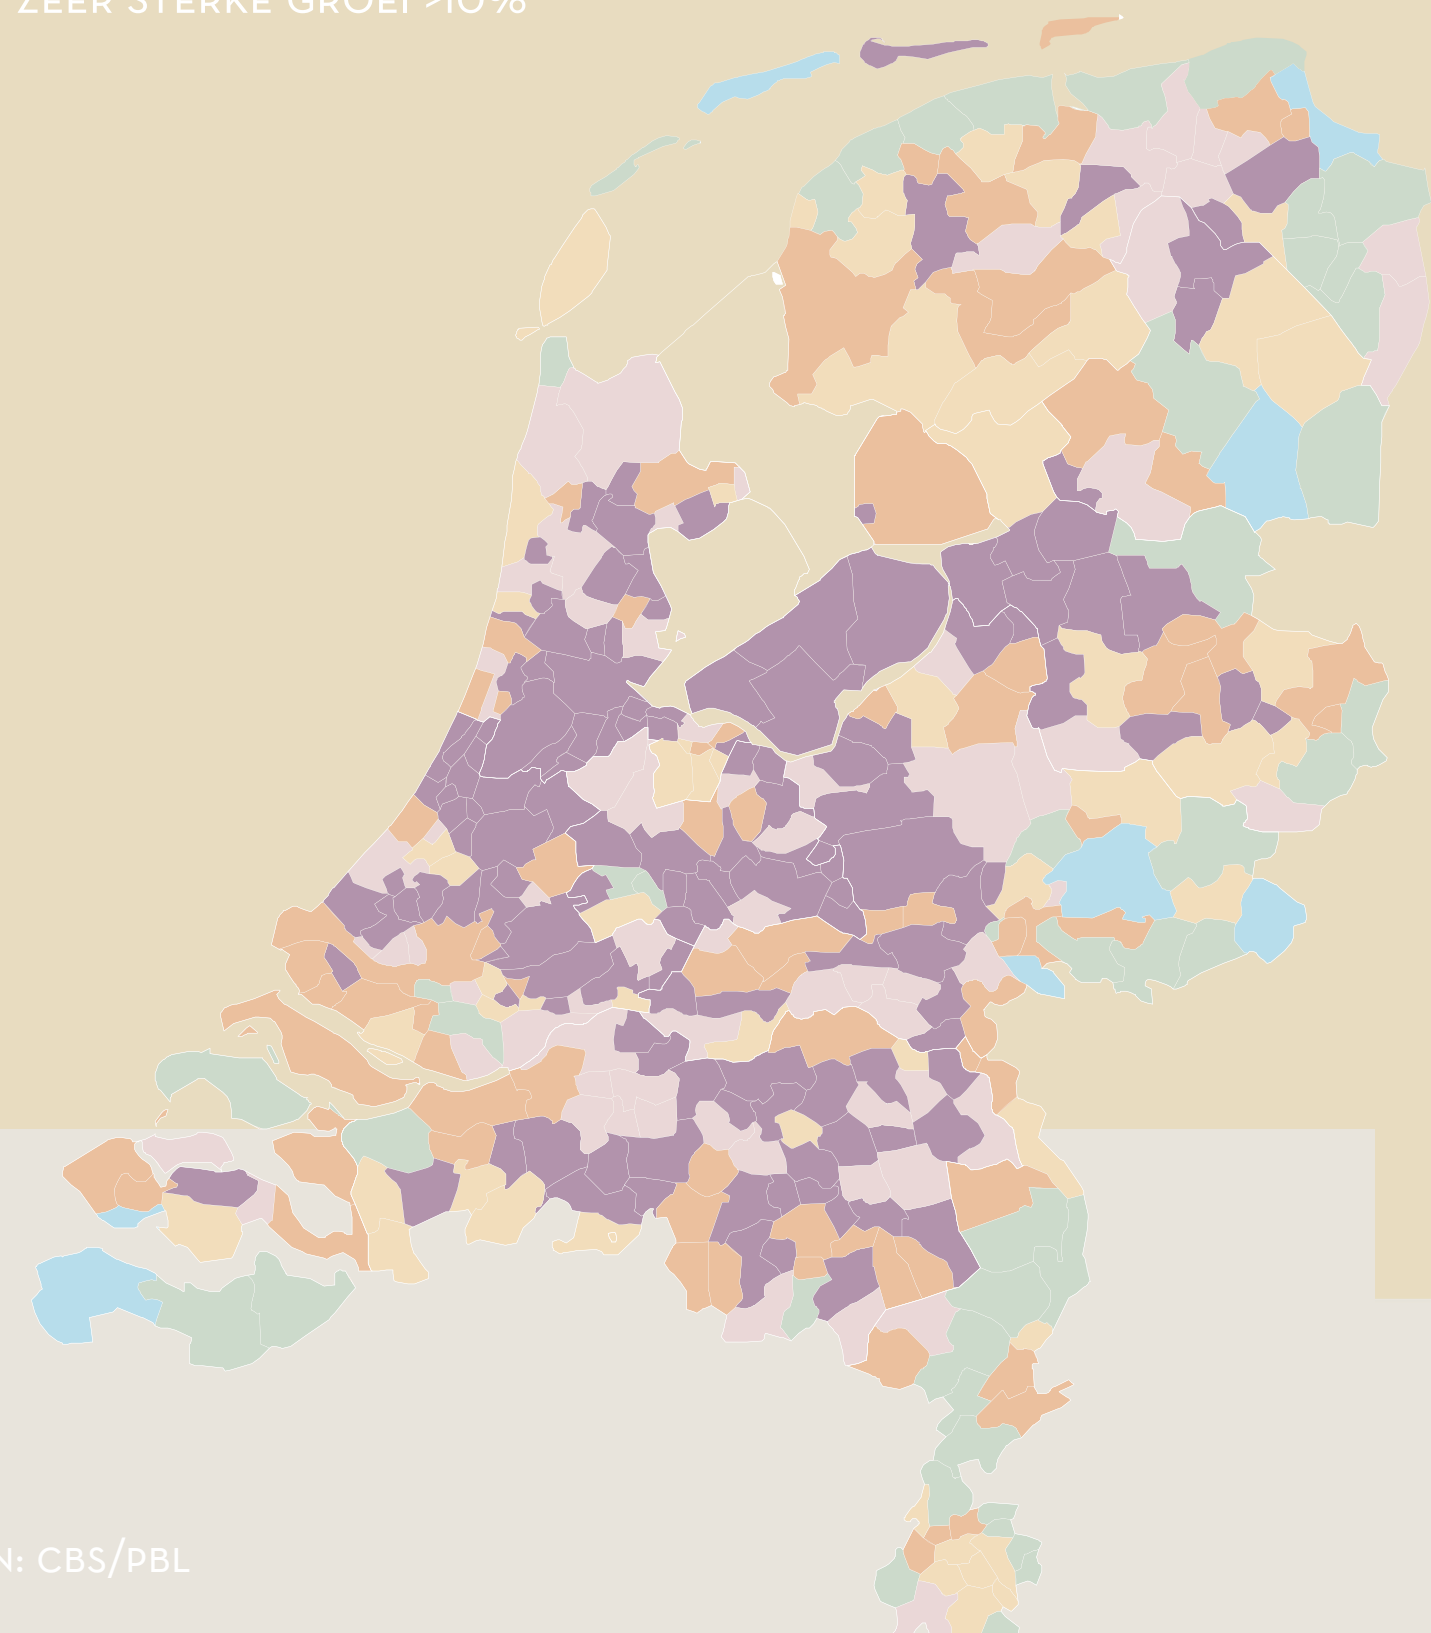

BRON: CBS/PBL

