

DRIFT

REMCO VAN DEN BROEK
APRIL - JUNI 2019
STUDIO (ECO-LIVING
HOODDRIFT, ROTTERDAM

Nederland wordt steeds theoretischer opgeleid, steeds minder jongeren kiezen voor praktische opleidingen en beroepen. Is Luuk ook niet veel liever met zijn handen bezig?


Ben gaat dit samen met andere autofanaten veranderen! Samen met meerdere verzamelaars bouwt hij stadswoningen, met in de woonkamer plek voor zijn favoriete bolide.

Maar dat niet alleen: de gezamenlijke sleutelplaats is het ideale klaslokaal voor Luuk en zijn medestudenten. Ben wil namelijk dolgraag zijn kennis en passie voor de auto delen met deze nieuwe generatie, en zo gelijktijdig een ontmoetingsplek in de buurt creëren.


Zo worden jongeren geprikkeld, terwijl zij verduurzaming in de autobranche doorontwikkelen en weer delen. Luuk weet het zeker, hij wil niets liever dan met zijn handen werken!



SITUATIE HOODDRIFT, ROTTERDAM
1:1000

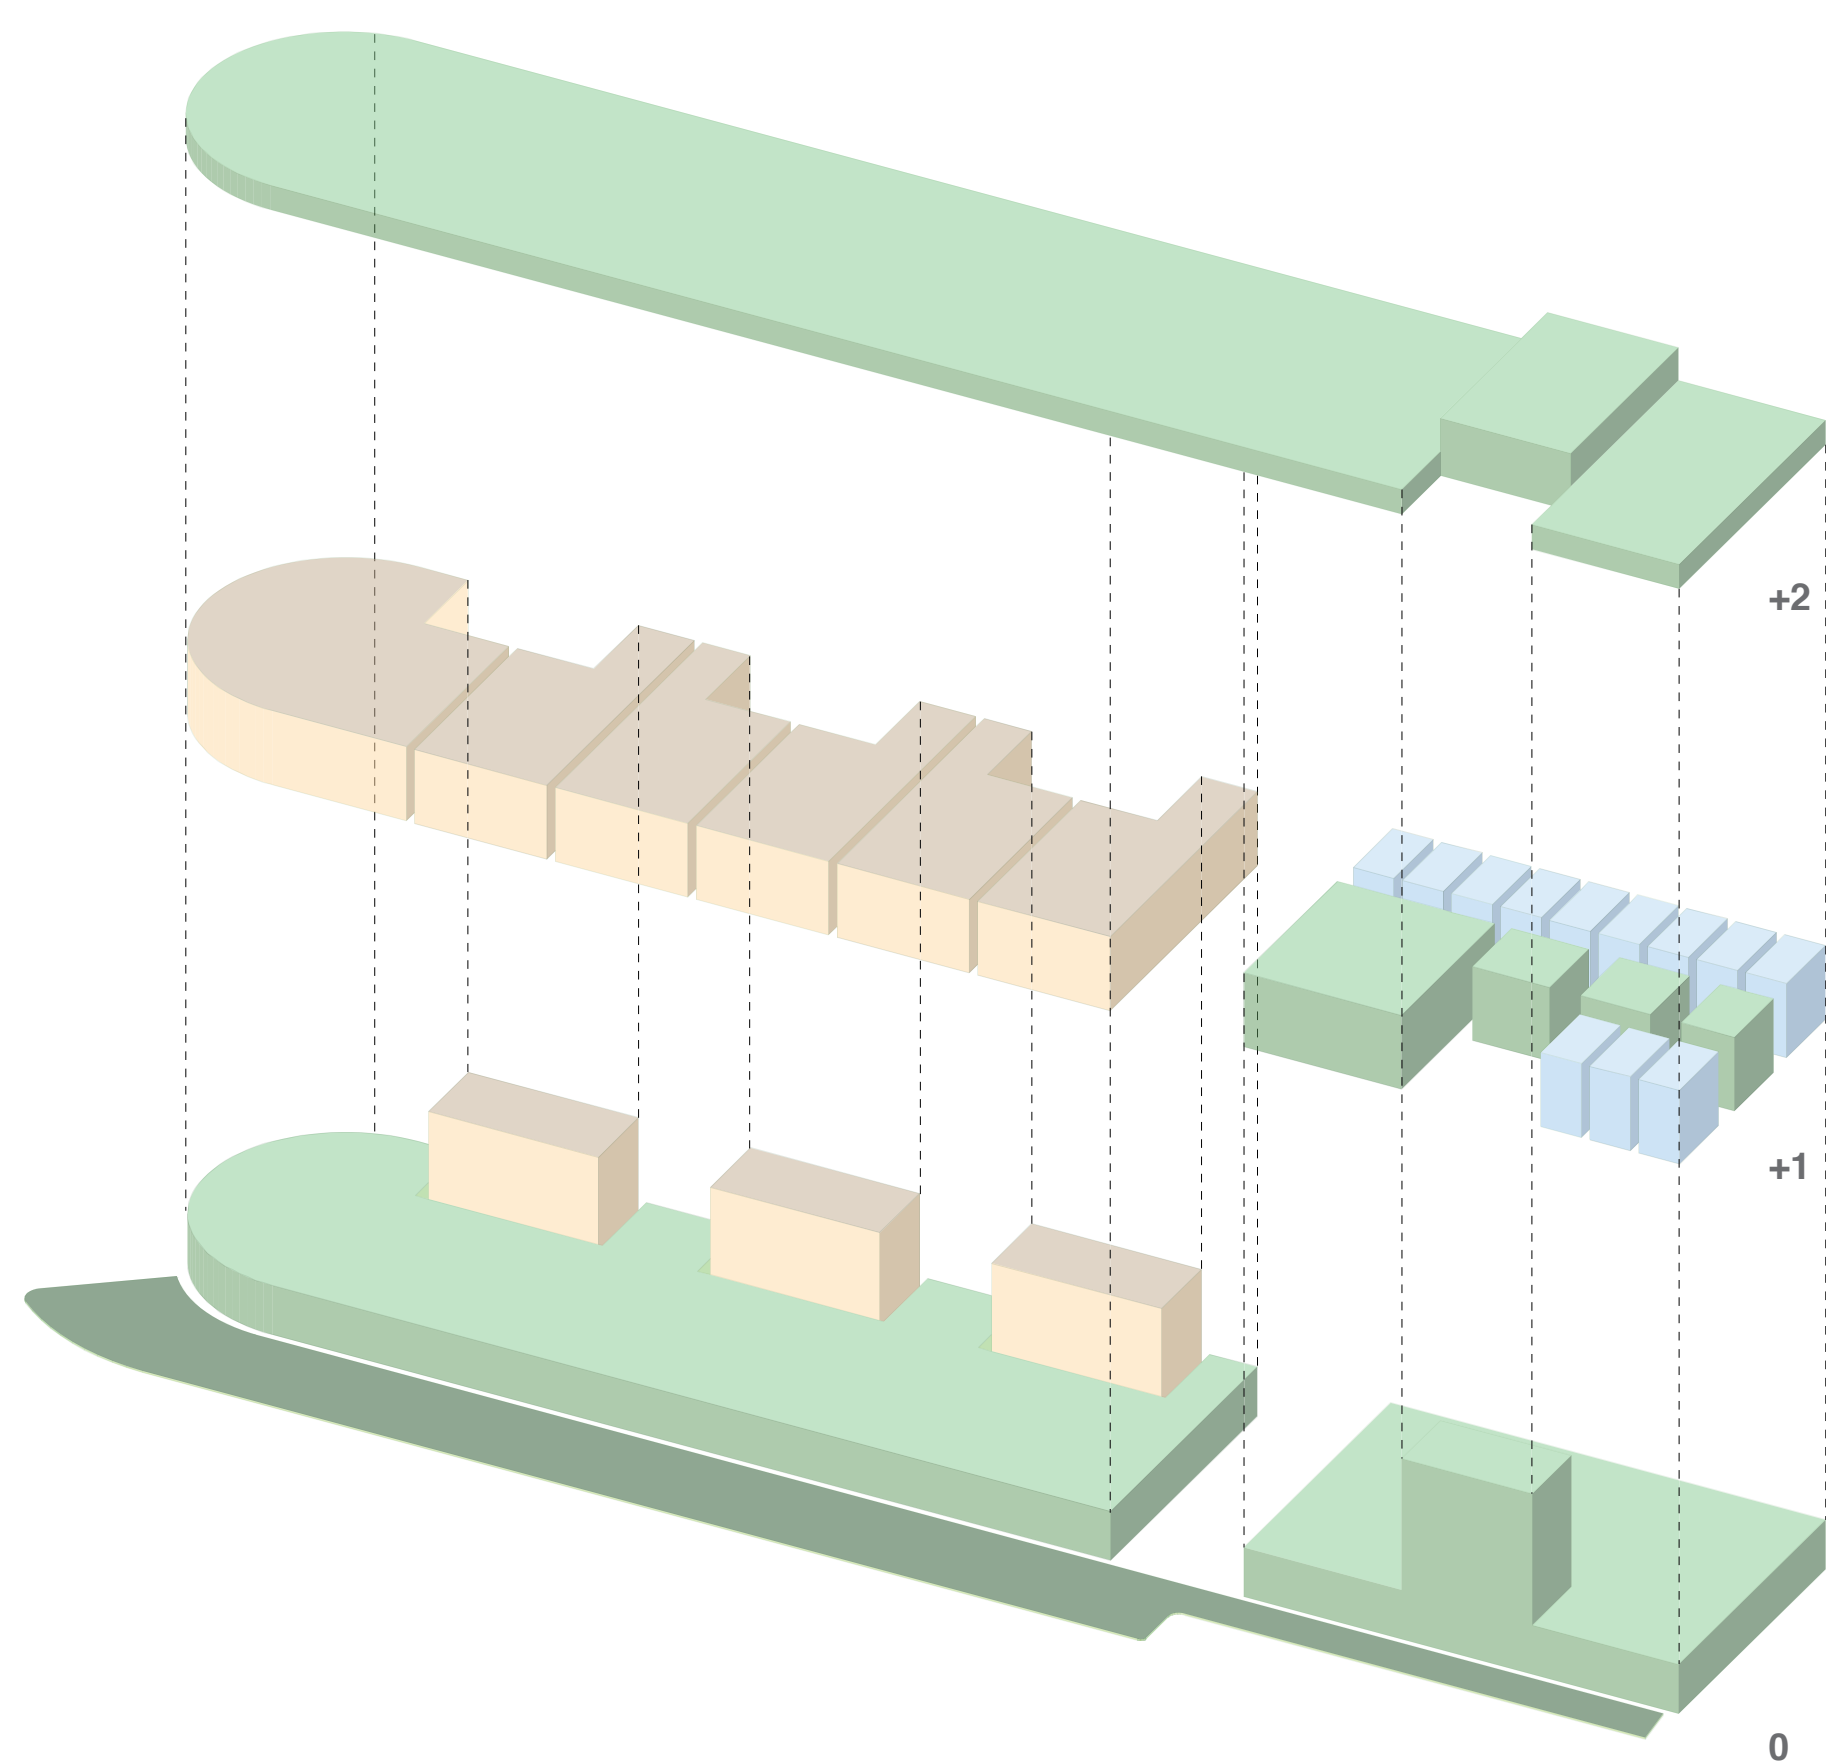


■ studenten ■ verzamelaars ■ collectief
PRINCIPESCHEMA
opbouw drift

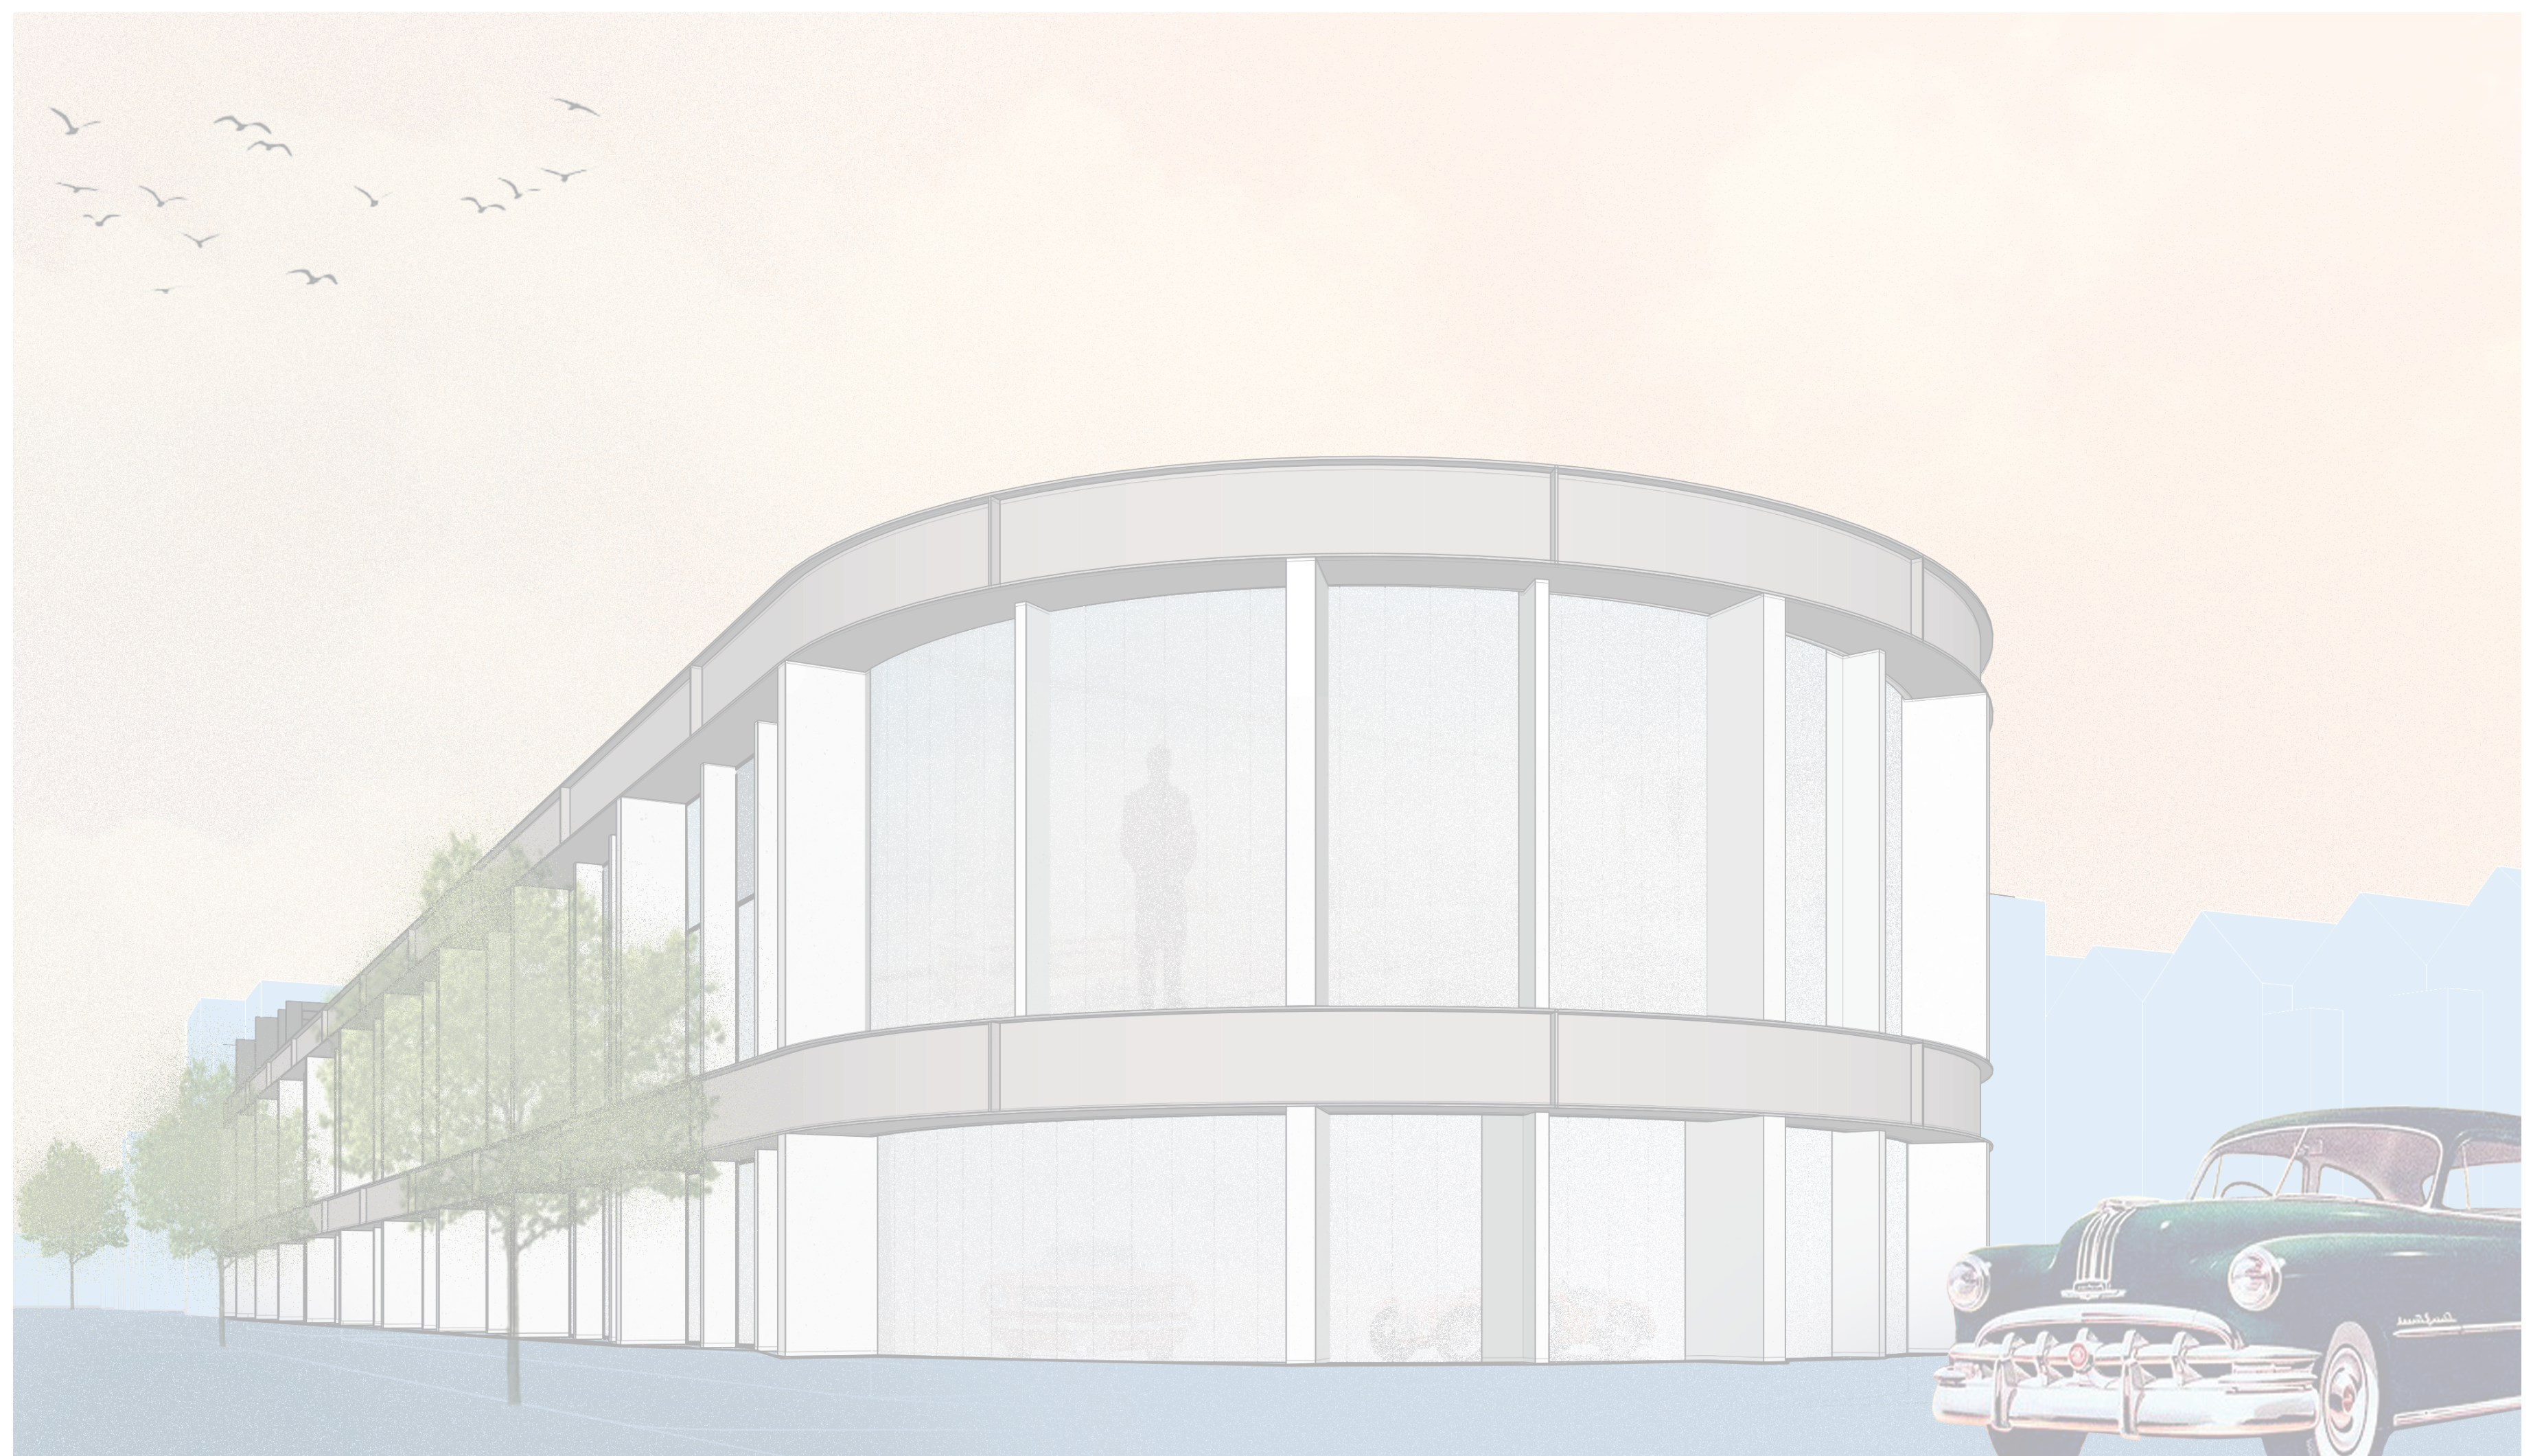

IMPRESSIE
vanaf kruising Hoozdrift - Mathenesserlaan




NOORDGEVEL
1:200

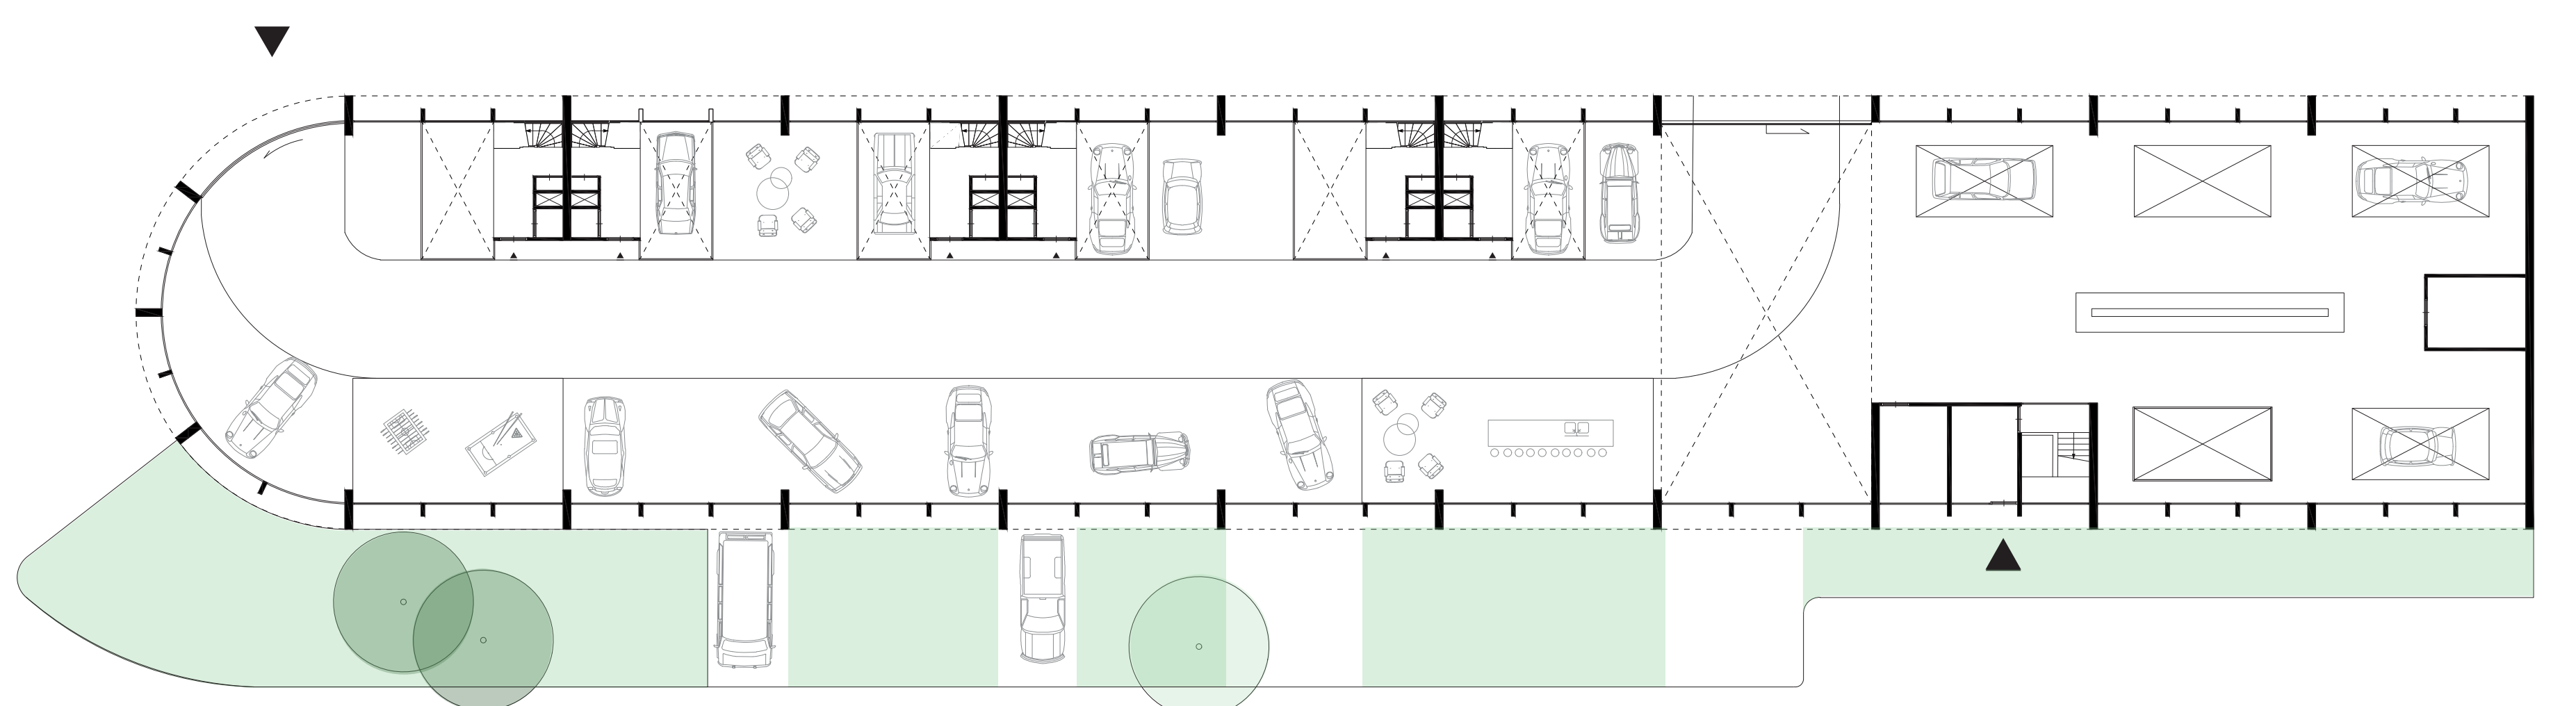


0 COLLECTIEVE GARAGE
1:200




IMPRESSIE
auto in woonkamer

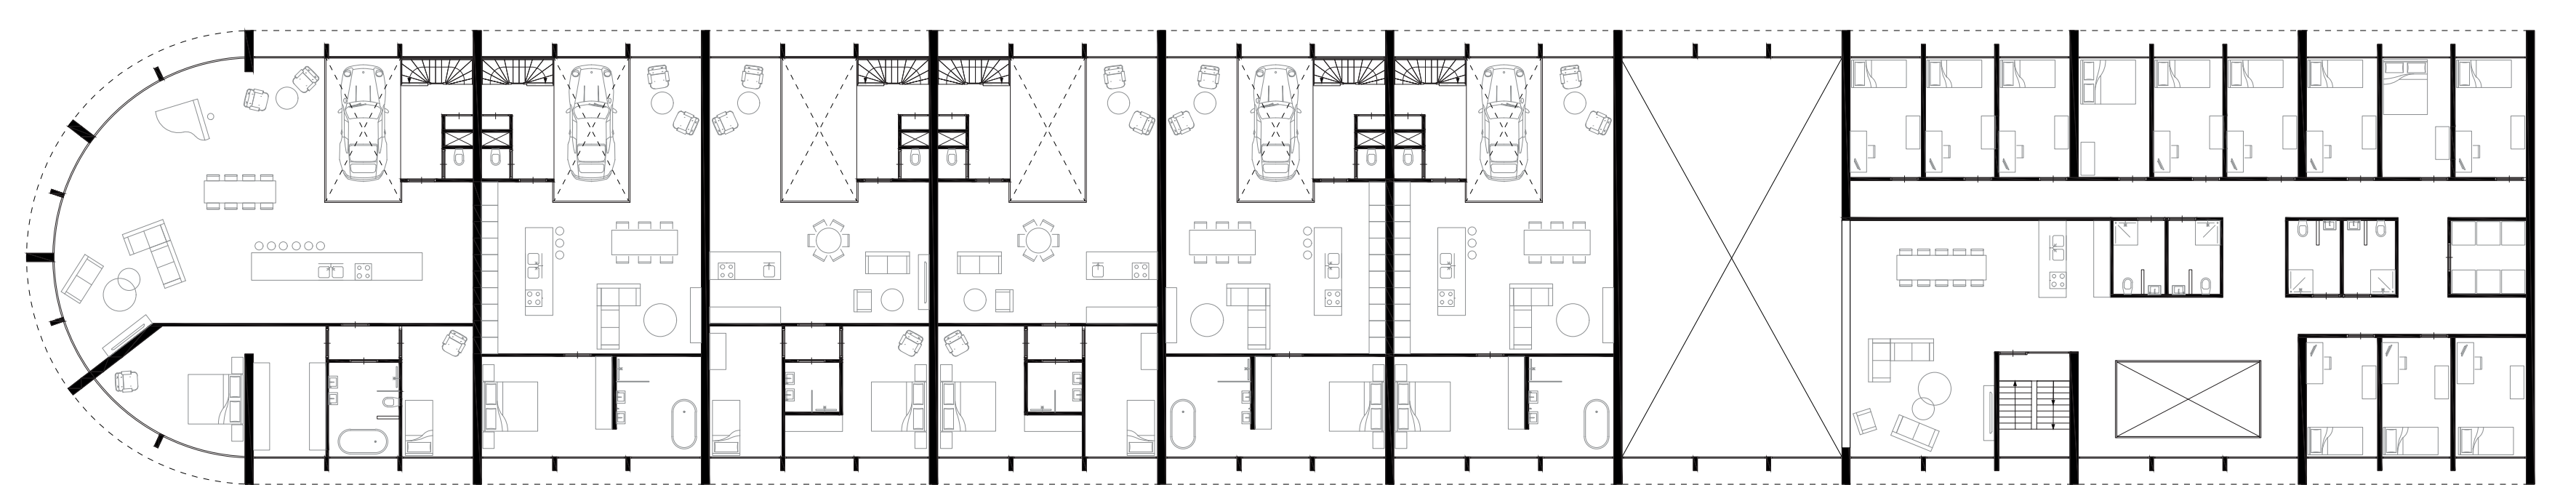

+1 WOONLAAG
1:200

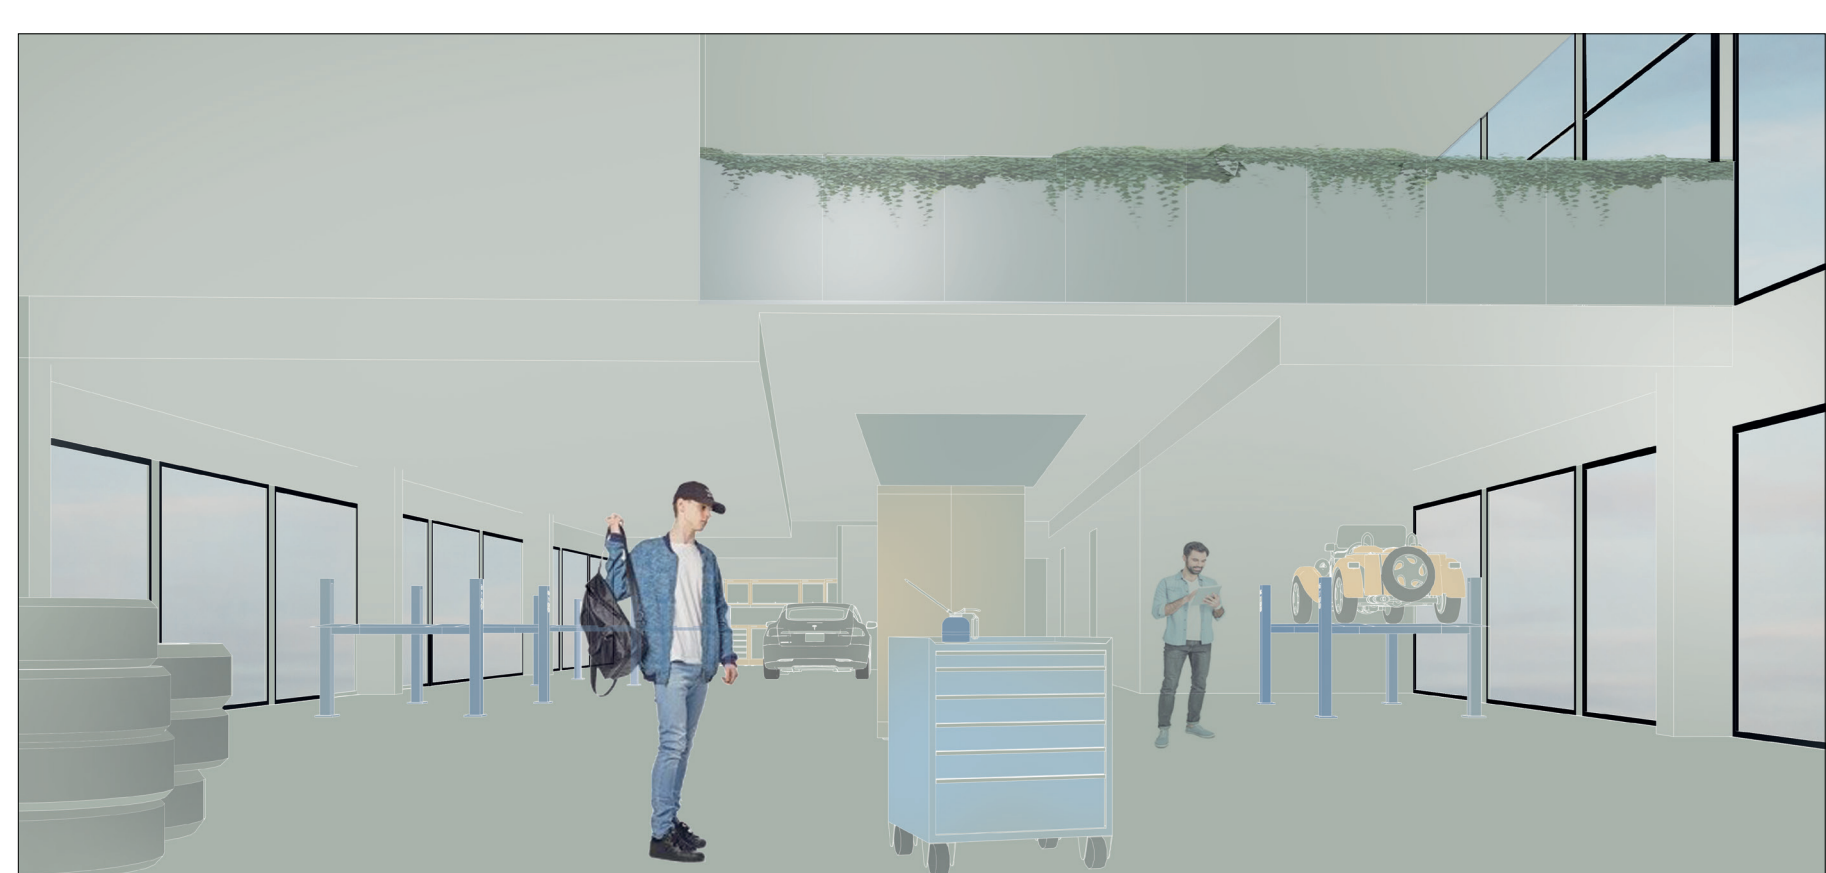

IMPRESSIE
collectieve garage

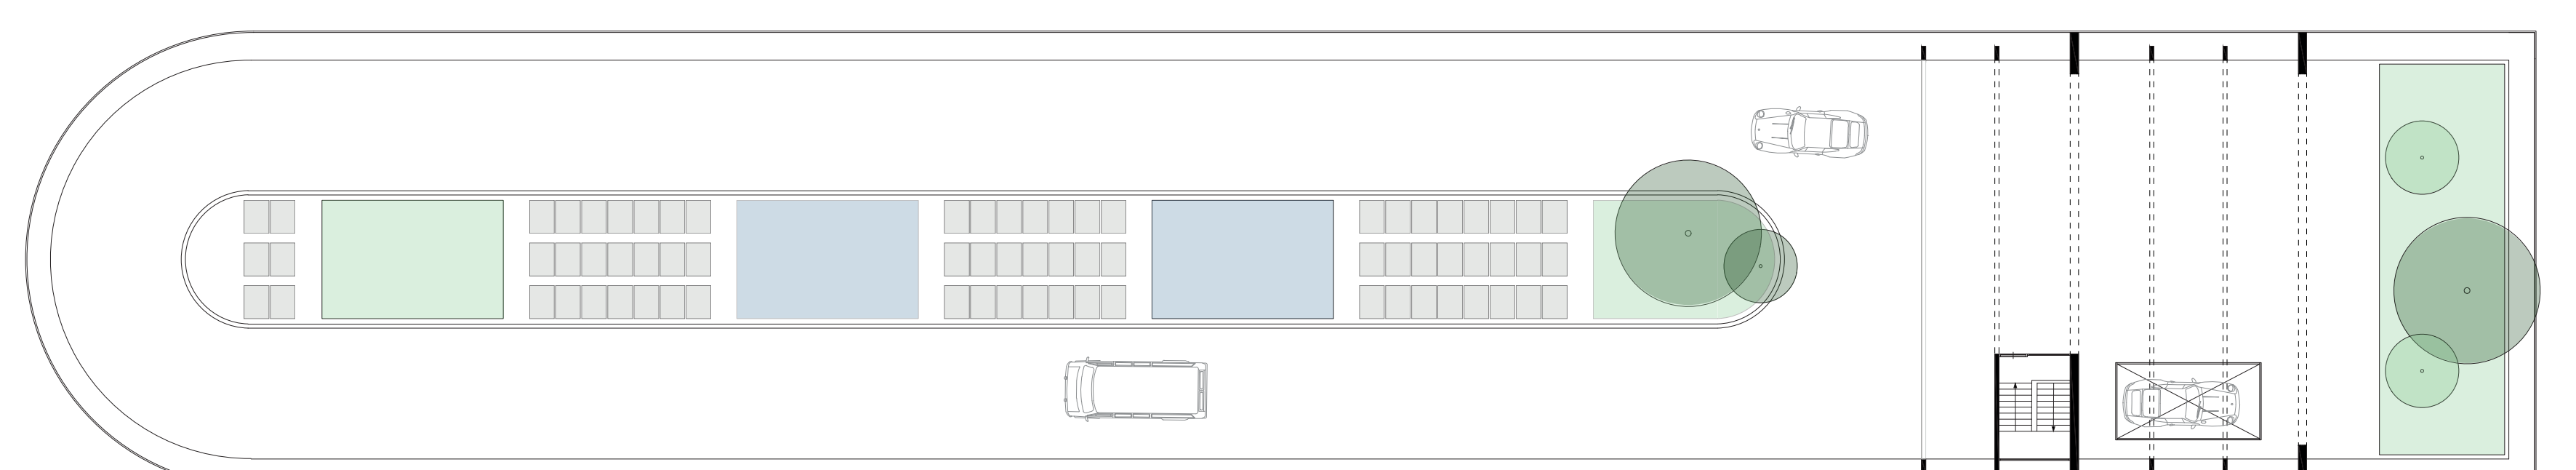

+2 COLLECTIEVE PROEFTUIN
1:200