


GREENHOUSE ROTTERDAM

Yannick Hoogstrate
APRIL - JUNI 2019
STUDIO (E)CO-LIVING
HOODRIFT, ROTTERDAM

Het concept Greenhouse Rotterdam biedt een omgeving die bijdraagt aan de duurzame toekomst van Rotterdam. Onderdeel hiervan is een collectieve woonomgeving die zelf gebouwd en onderhouden wordt door haar (toekomstige) bewoners. Binnen het constructieve frame is iedereen vrij om invulling te geven aan ieders woonwensen. De insteek van het concept is een bijdrage leveren aan de verkleining van de ecologische footprint. Dit wordt bereikt door kennisdeling, samenwerking, eigen voedselvoorziening en toepassing van hergebruikte en duurzame materialen. Kortom Greenhouse Rotterdam is een duurzame plek voor de buurt en de stad.




SITUATIE
1:500

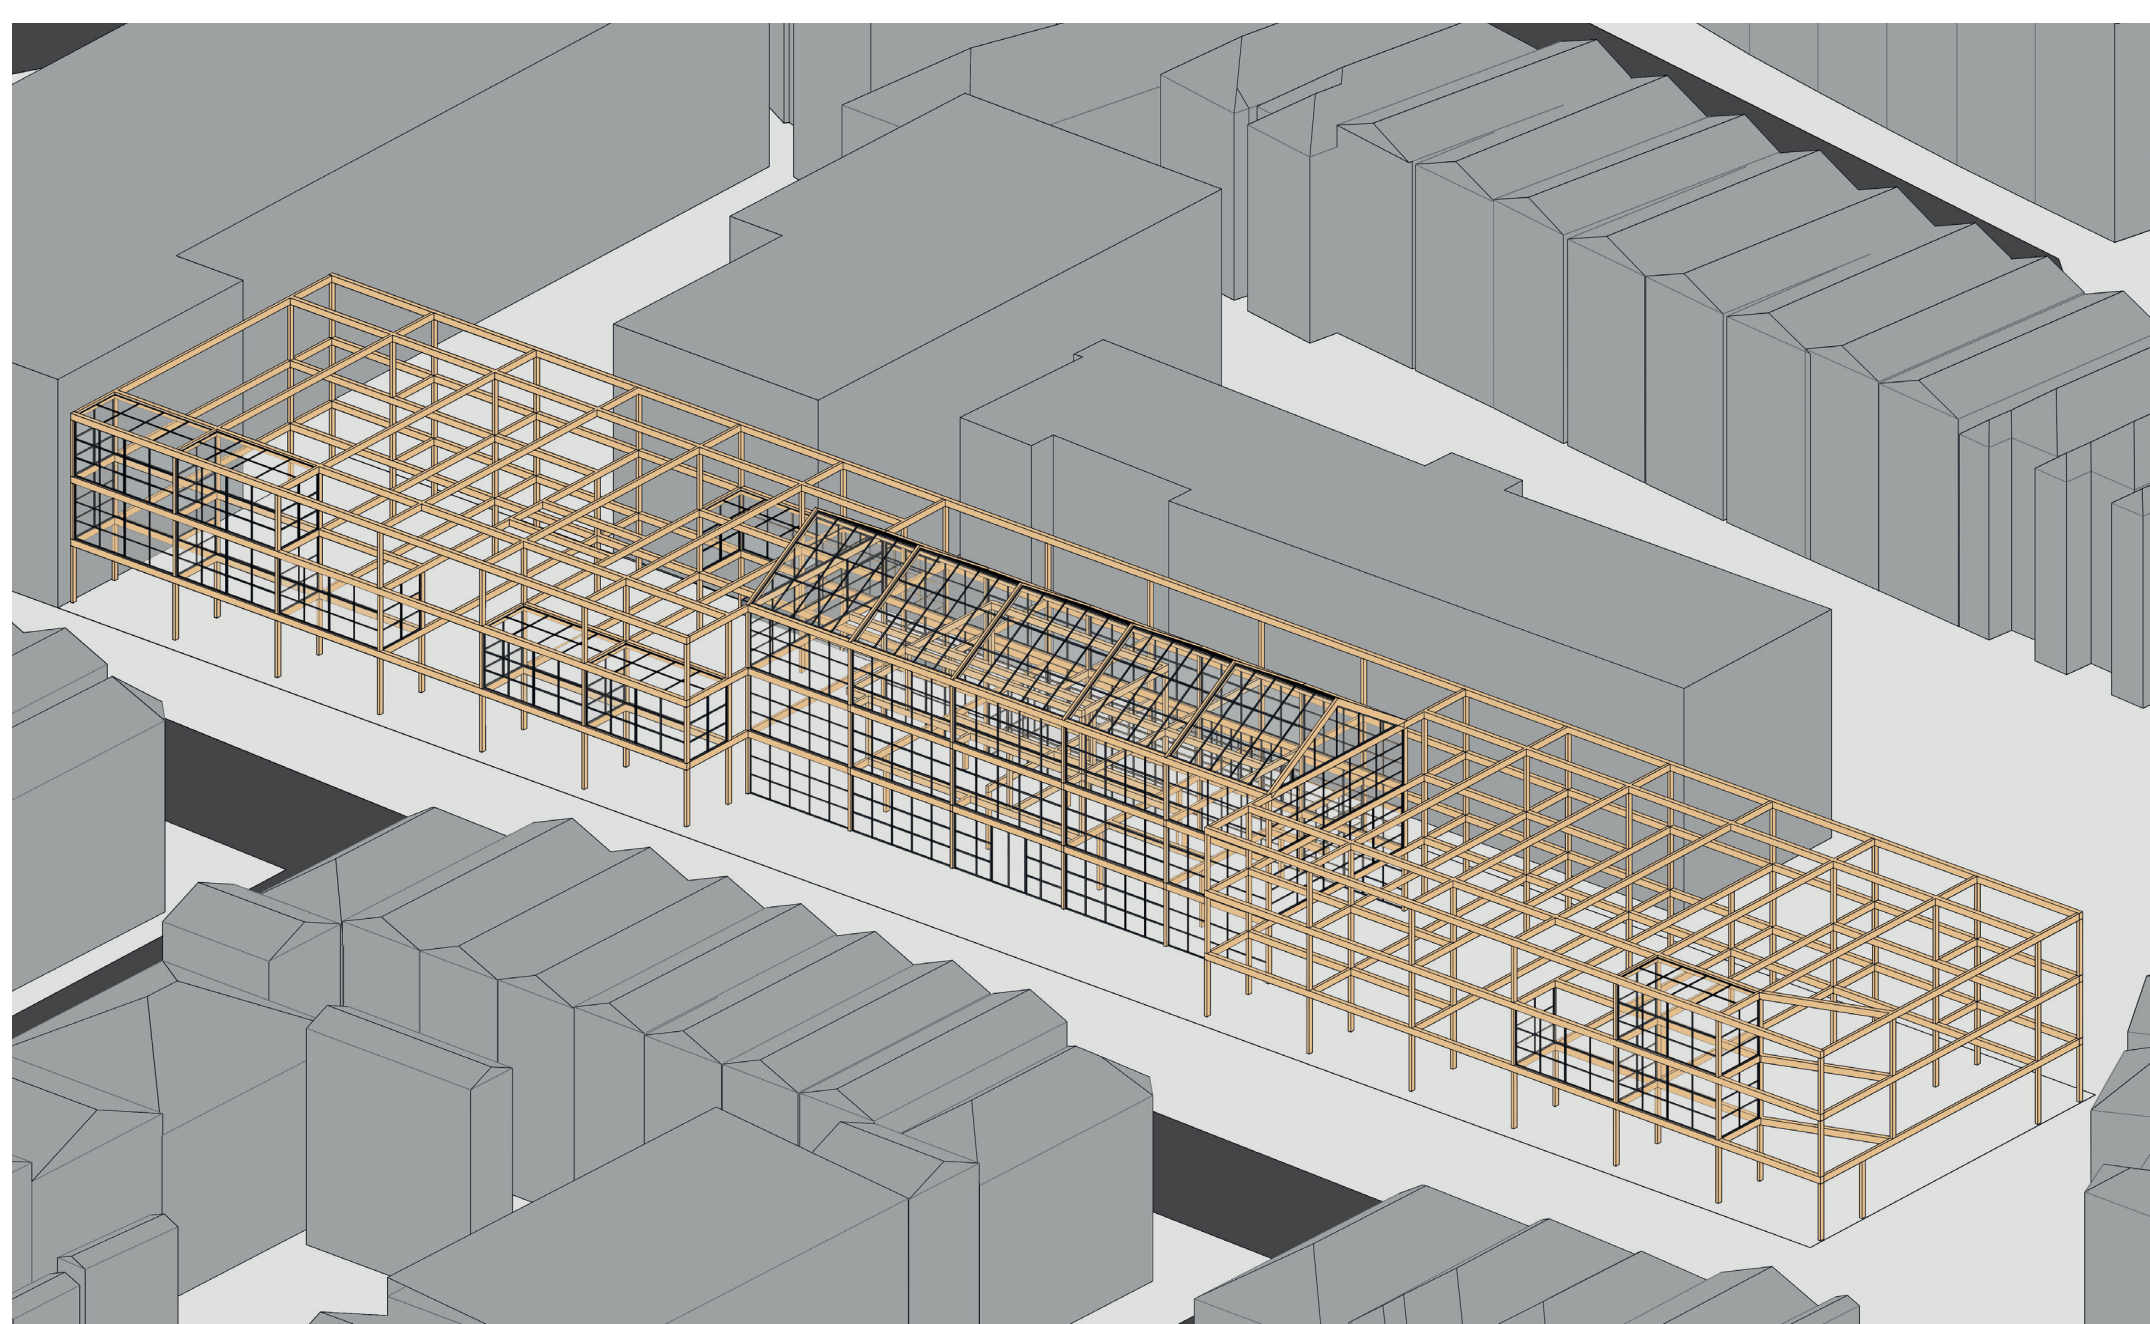


Overzicht constructief frame met wintertuinen en collectieve kas, woningen worden zelf gebouwd door (toekomstige) bewoners.



PLATTEGROND
begane grond - 1:250

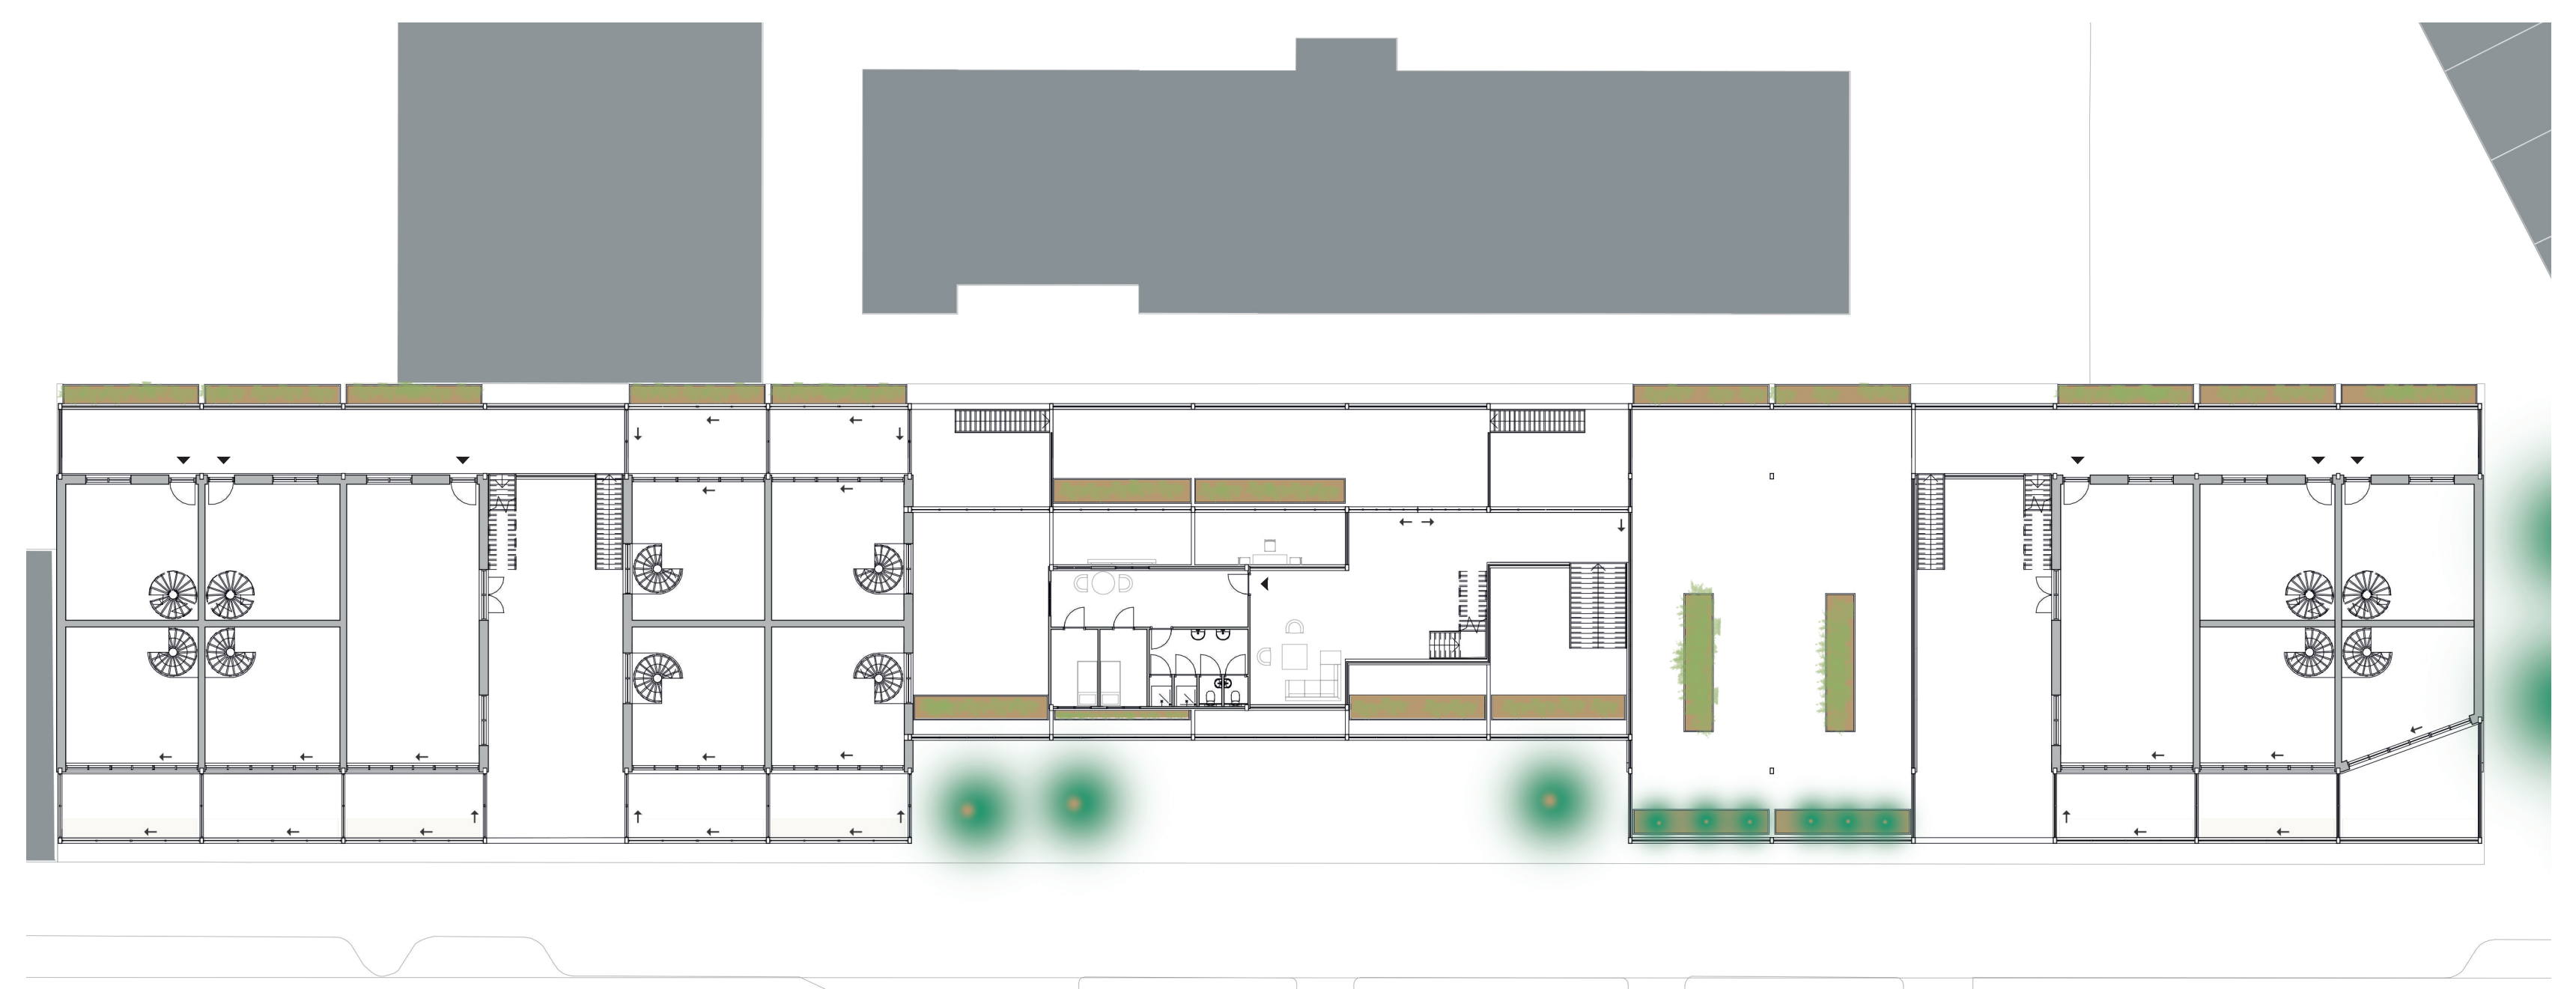


PLATTEGROND
1e verdieping - 1:250

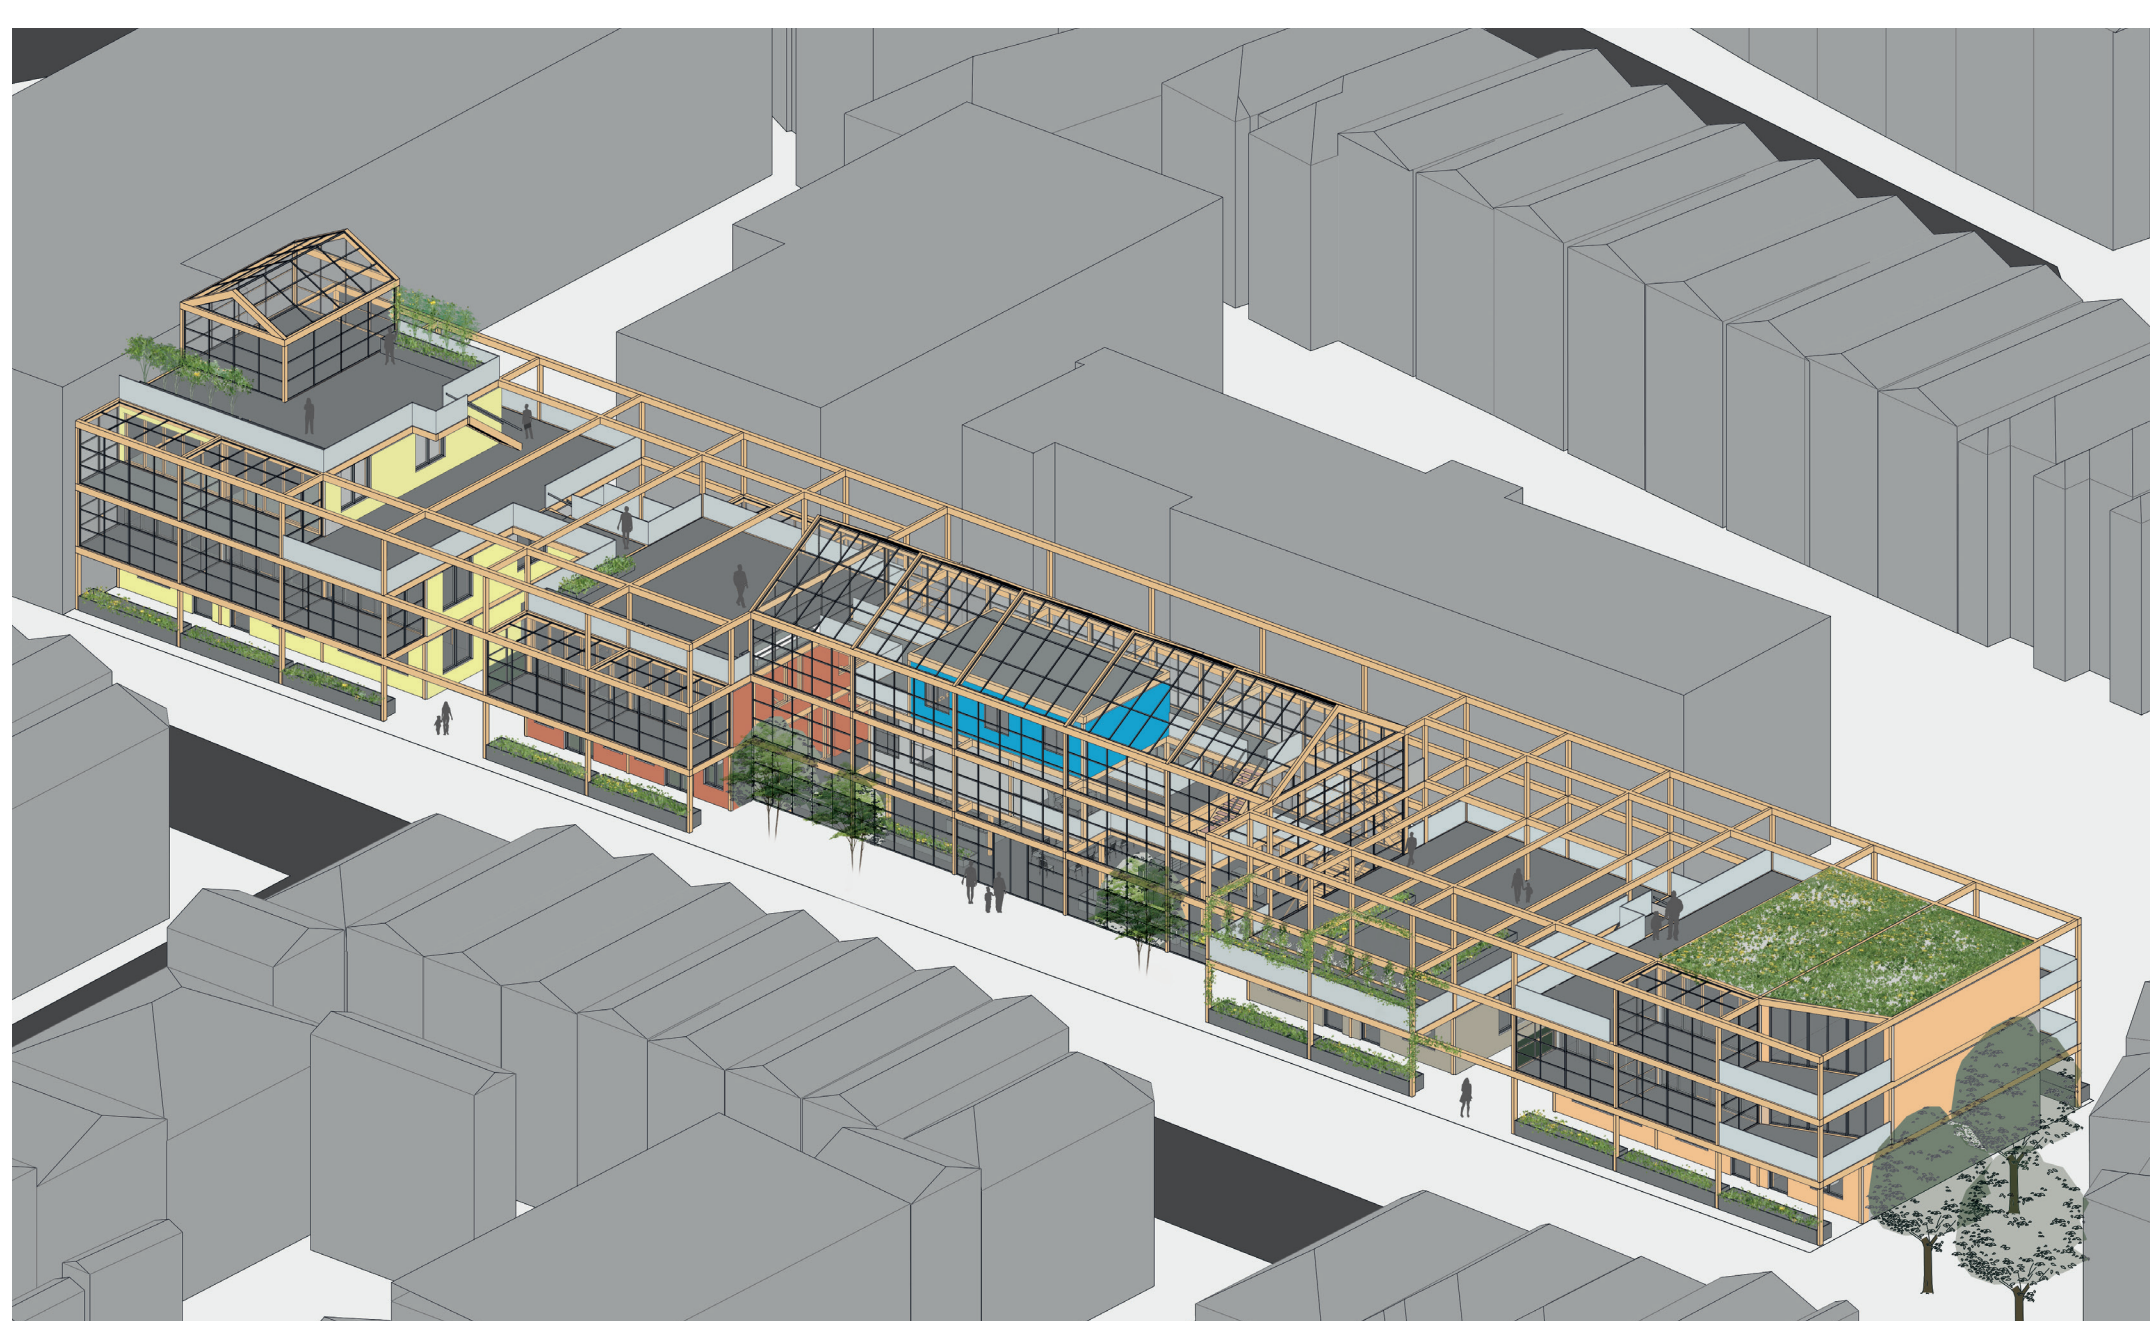


Overzicht mogelijke invulling constructief frame door toepassing van hergebruikte en duurzame (bouw)materialen.



PLATTEGROND
2e verdieping - 1:250

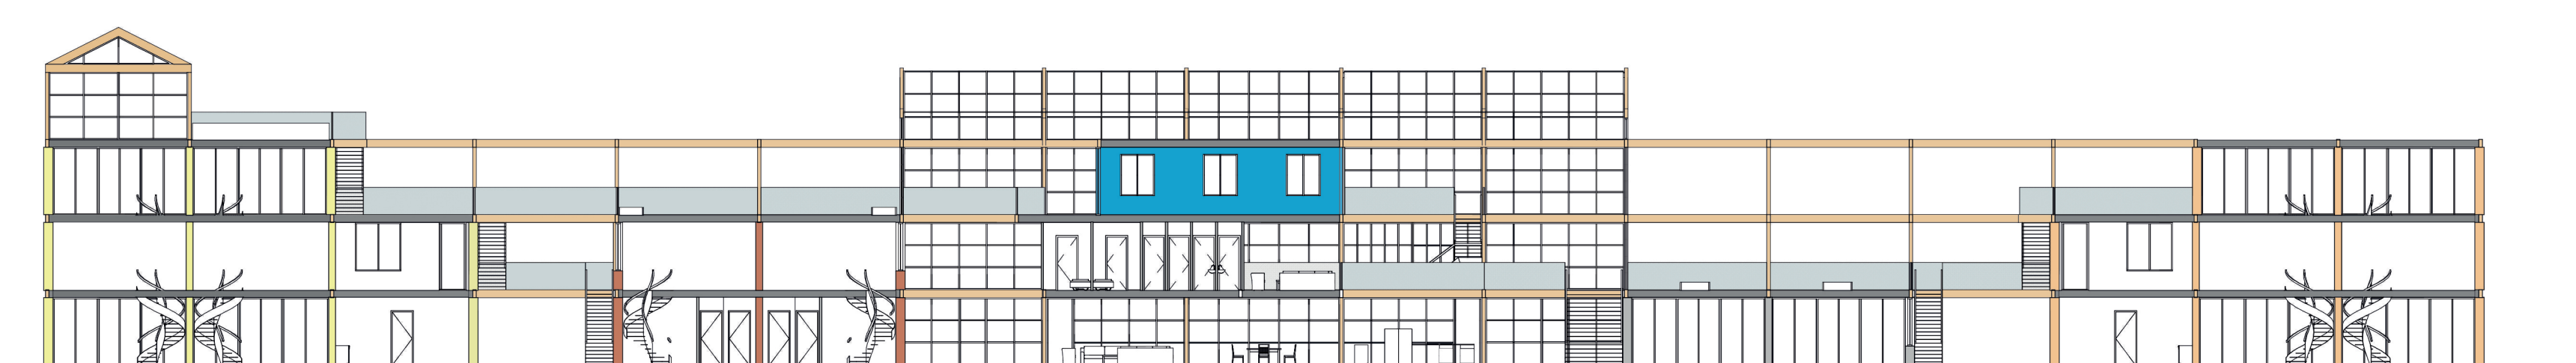

DOORSNEDE
1:250

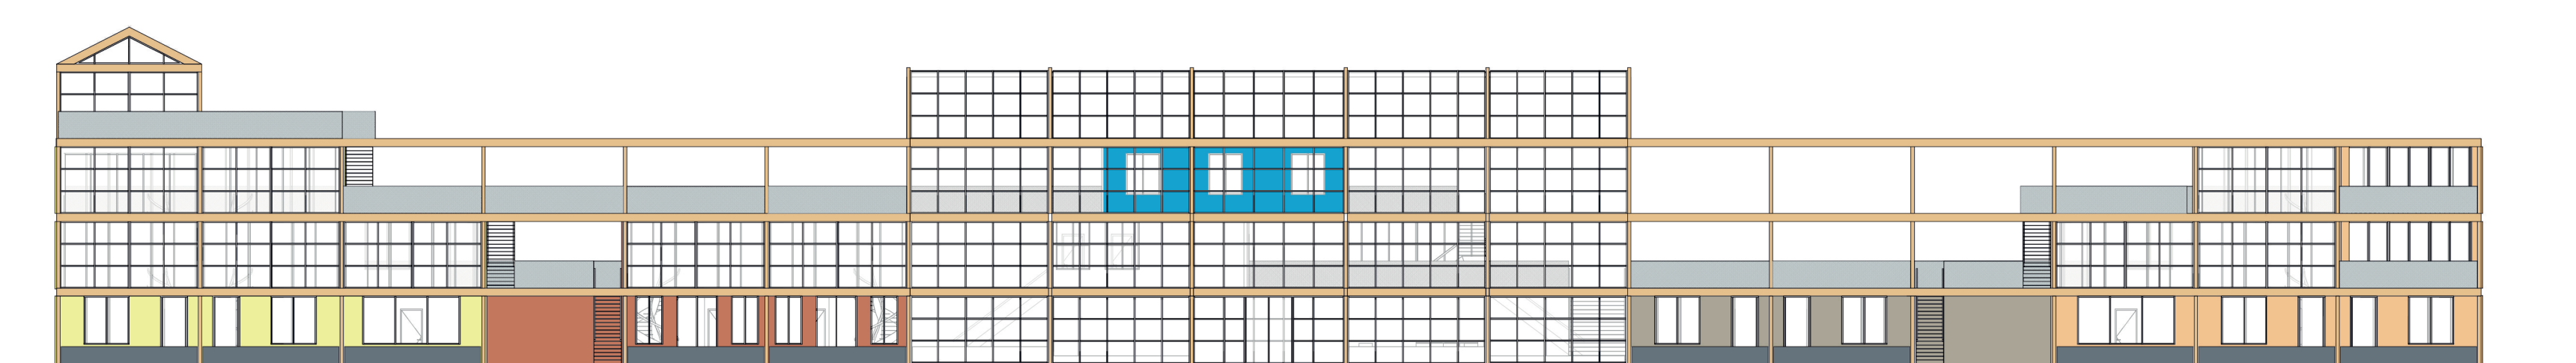

VOORGEVEL
1:250