

3 beelden
Silo collage



3 beelden

Headquarters Slave City, AVL



Aaneenschakeling van ruimtes met verschillende assen en zichtlijnen

3 beelden

St. Peter Klippan, Sigurd Lewerentz



Opbouw van de structuur: kolom, ligger en gewelf

Observatie


Maquette



Opbouw van de structuur: kolom, ligger en gewelf

Observatie

Axonometrie

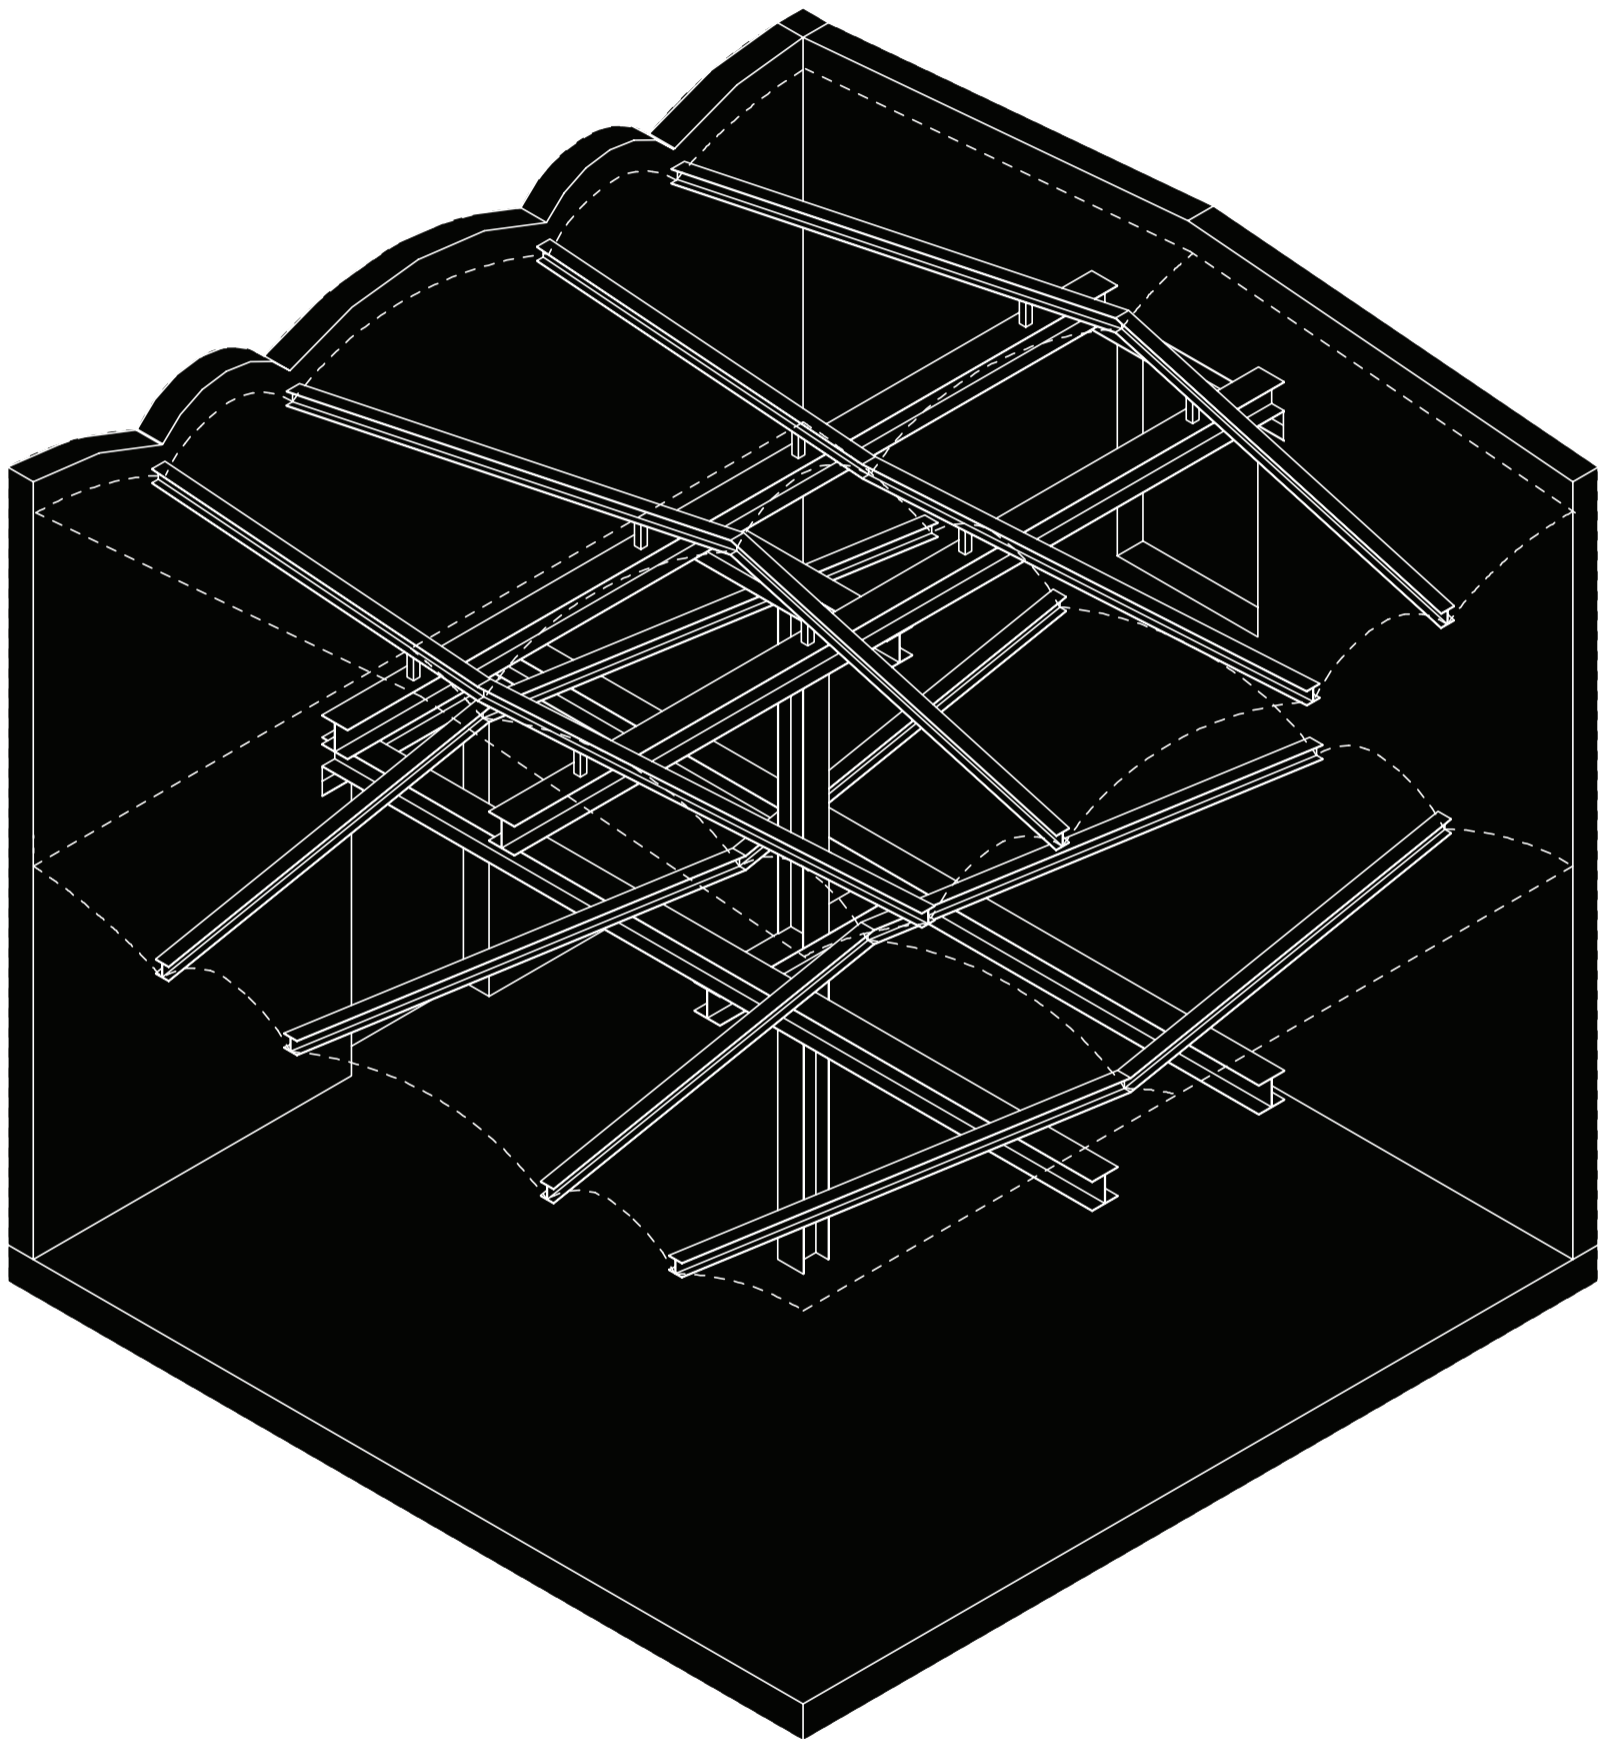

Stapeling en verdraaiing van de structuur

Observatie


Maquette



Structuur verdieping: gewelf wordt vloer

Hoek

Axonometrie

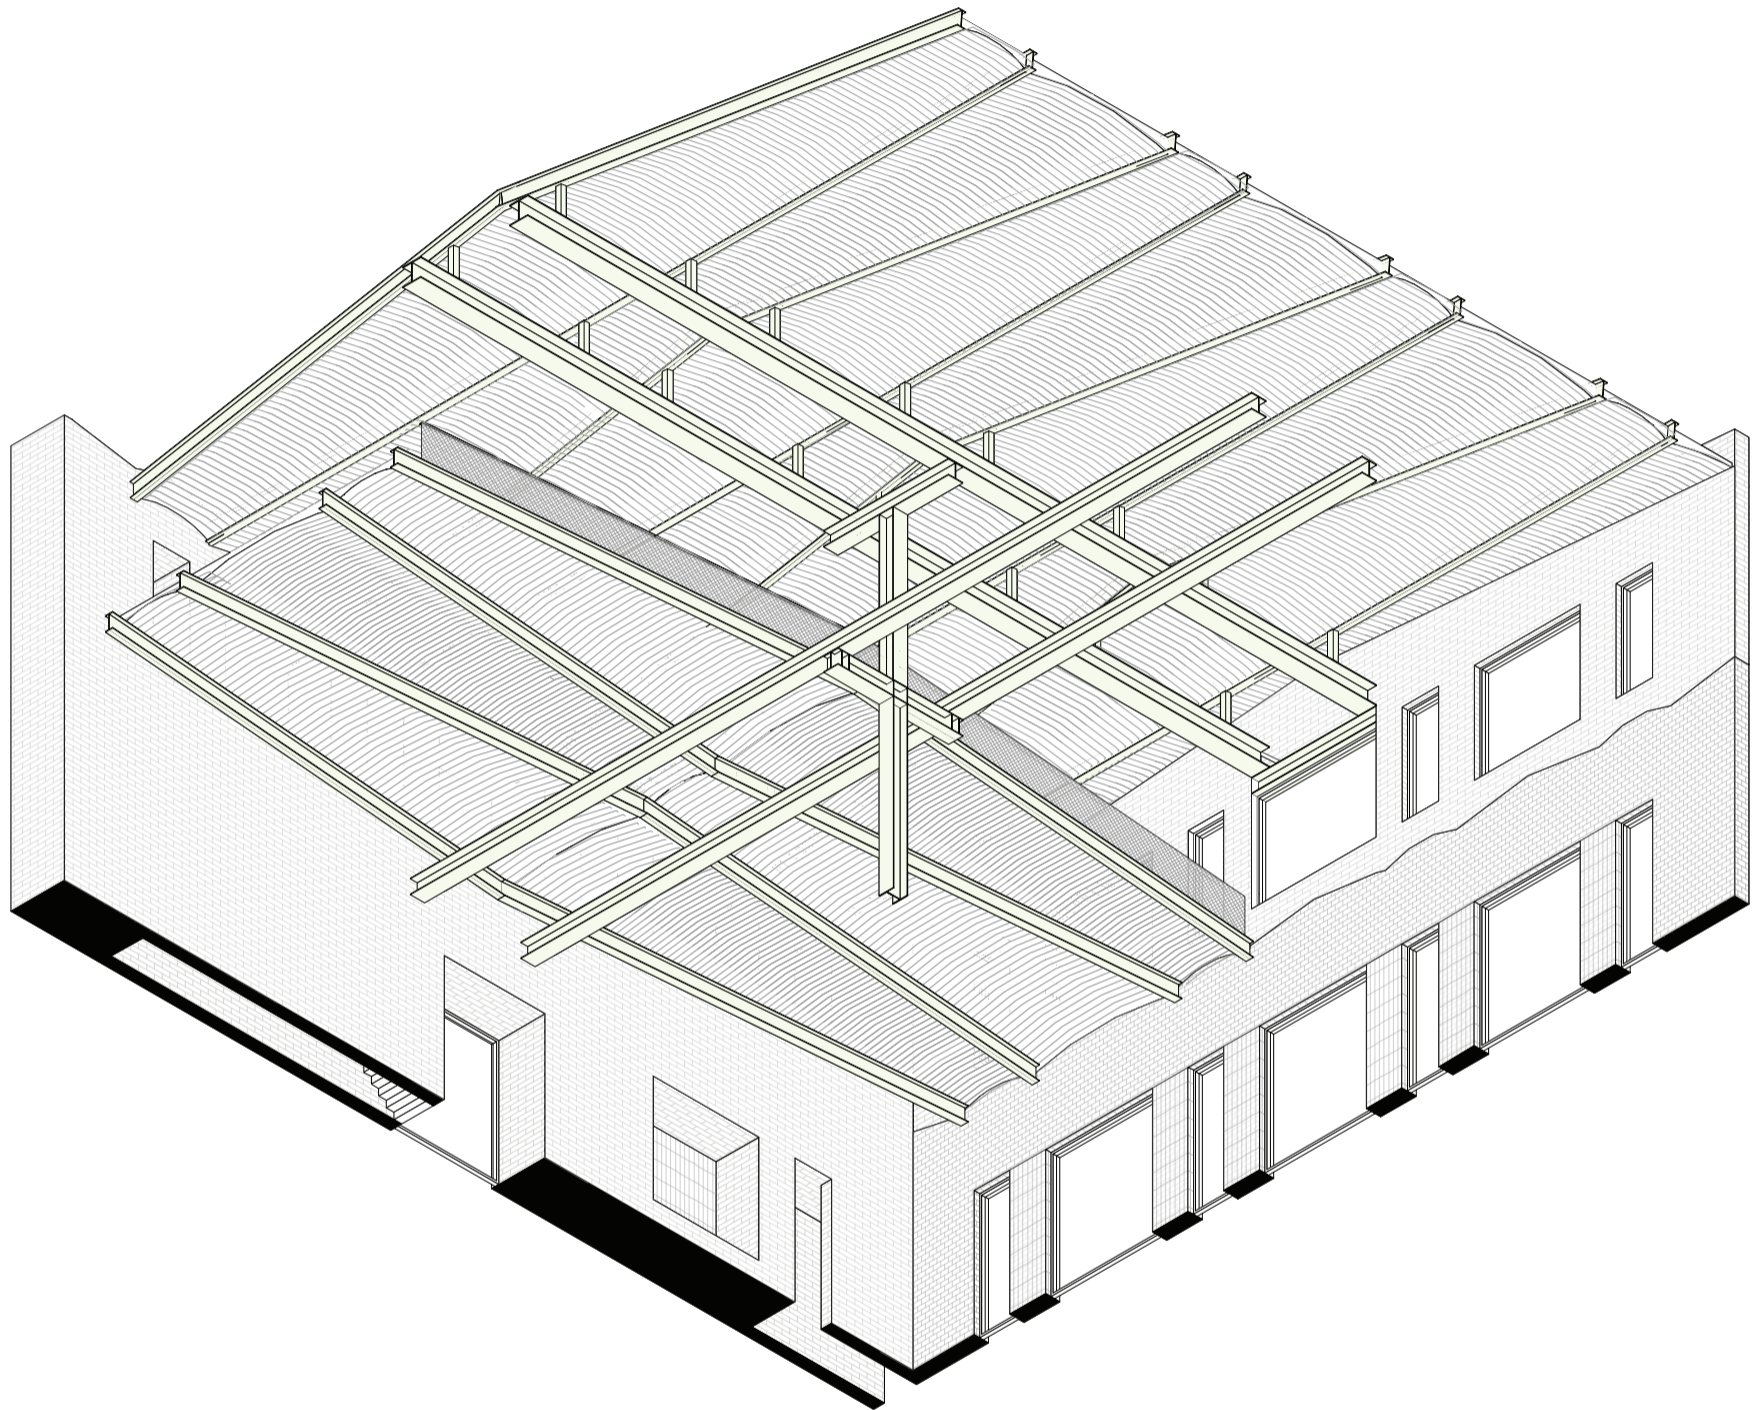

Dikke muren organiseren de ruimte en creëren een bypass d.m.v. verborgen gangen

Hoek

Beeld



Zicht vanuit de binnentuin richting het depot

Hoek


Beeld



Zicht vanuit de werkplaats met op de verdieping het museum

Gebouw

Axonometrie 1:500

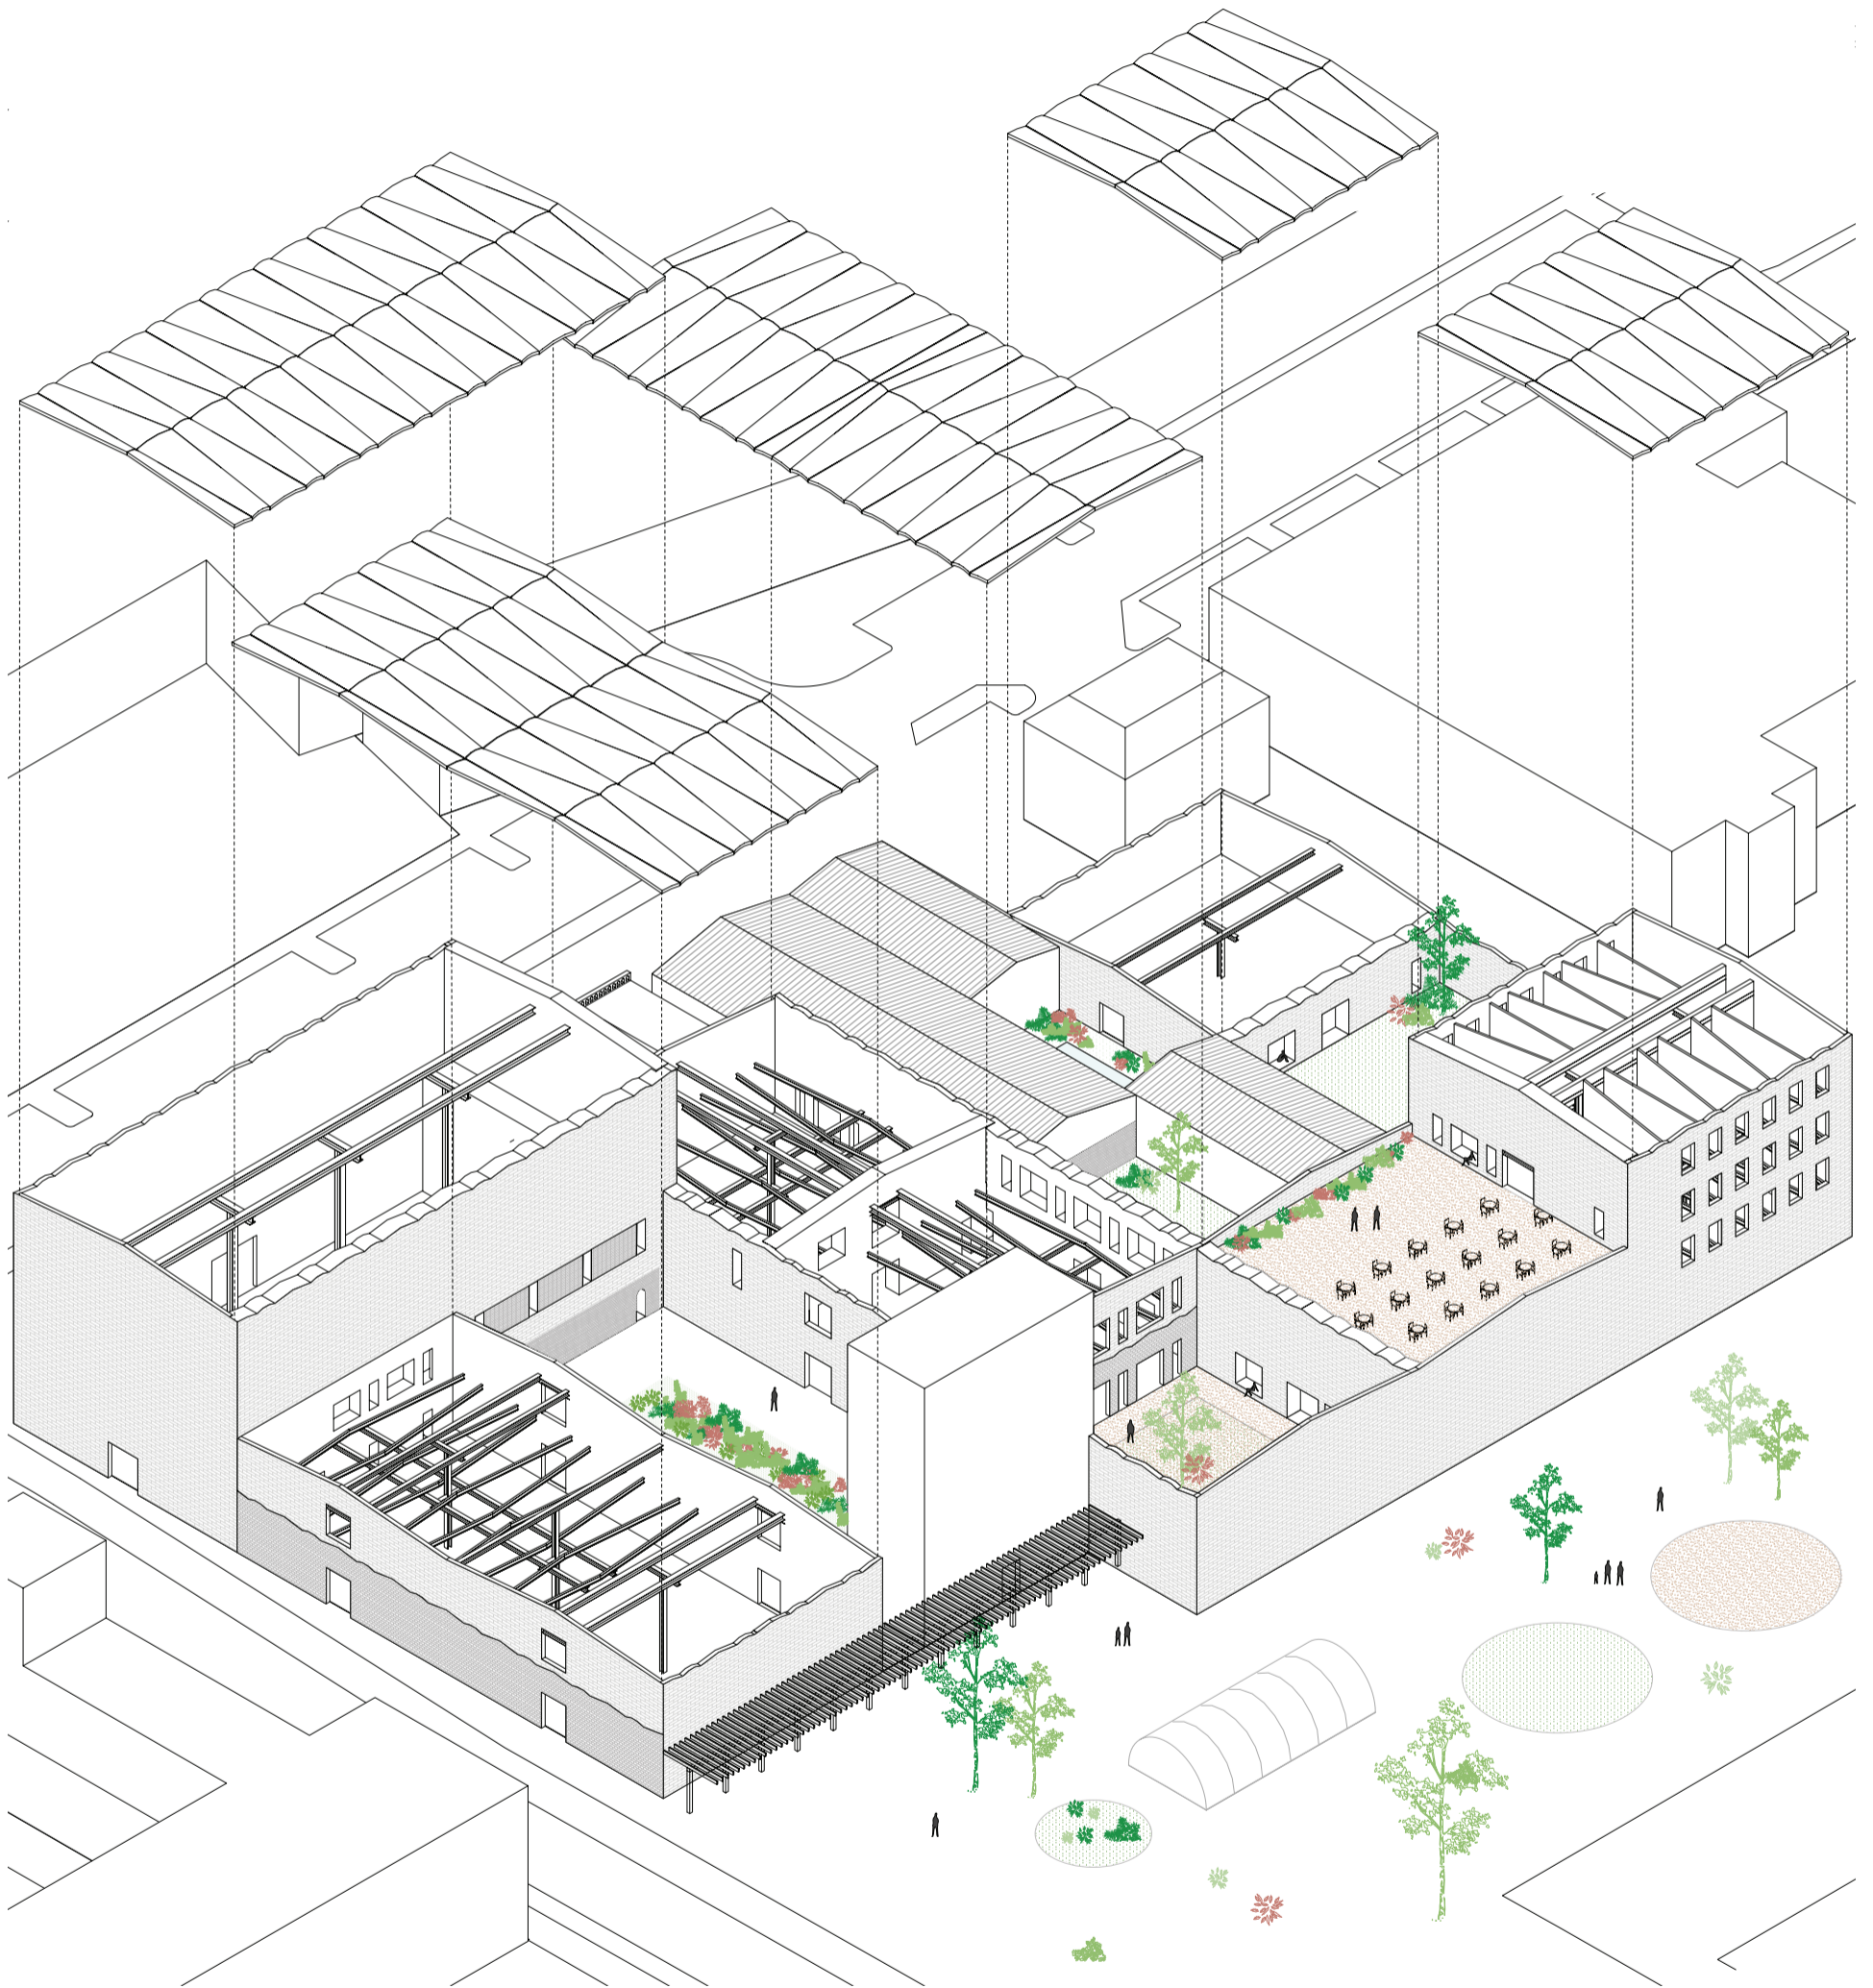

Aaneenschakeling van binnen- en buitenruimtes

Gebouw

Plattegrond 1:500



Aaneenschakeling van binnen- en buitenruimtes

Gebouw

Doorsnede 1:500



Overgang van binnen- naar buitenruimte