



DE ONREGELEMATIGE DIENSTDRAAIER

MARJOLIN VROLLEK
APRIL - JUNI 2013
STUDIO CECO-LIVING
HOOFDSTAD, ROTTERDAM


EEN ONREGELEMATIGE DIENSTDRAAIER IS IEMAND WIENS WERKTIDEN NIET ALLEEN MAAR OP WERKDAGEN TUSSEN 08.00 - 19.00 UUR VALLEN. VOLGENS HET CBS WERKEN ER IN NEDERLAND TEGENWOORDIG MEER MENSEN ONREGELEMATIG DAN REGELMATIG, MAAR DAT BRENGT VEEL MET ZICH MEER, VOORAL VOOR DE ECHTE NACHTWERKERS. HET HEEFT NIET ALLEEN EEN FYSIEKE MAAR OOK VOORAL MENTALE IMPACT. NACHTWERKERS HEBBEN EEN GROTE KANS OP SOCIAAL ISOLEMENT EN VERVOLGENS DEPRESSIES. NA HET INTERVIEWEN VAN DE DOELGROEP WERD ER AL GAUW GECONCLUDEERD DAT DEZE MENSEN VOORAL TEGEN PROBLEEMEN AANLEPEN MET DE MENSEN OM ZICH MEER EN DAT ER BENODIGTE WAS AAN MEER SPONTANITEIT. DEZE WONINGEN ZIJN ONTWORPEN VOOR DE HARDWERKENDE DIENSTDRAAIERS EN HUN FAMILIE.

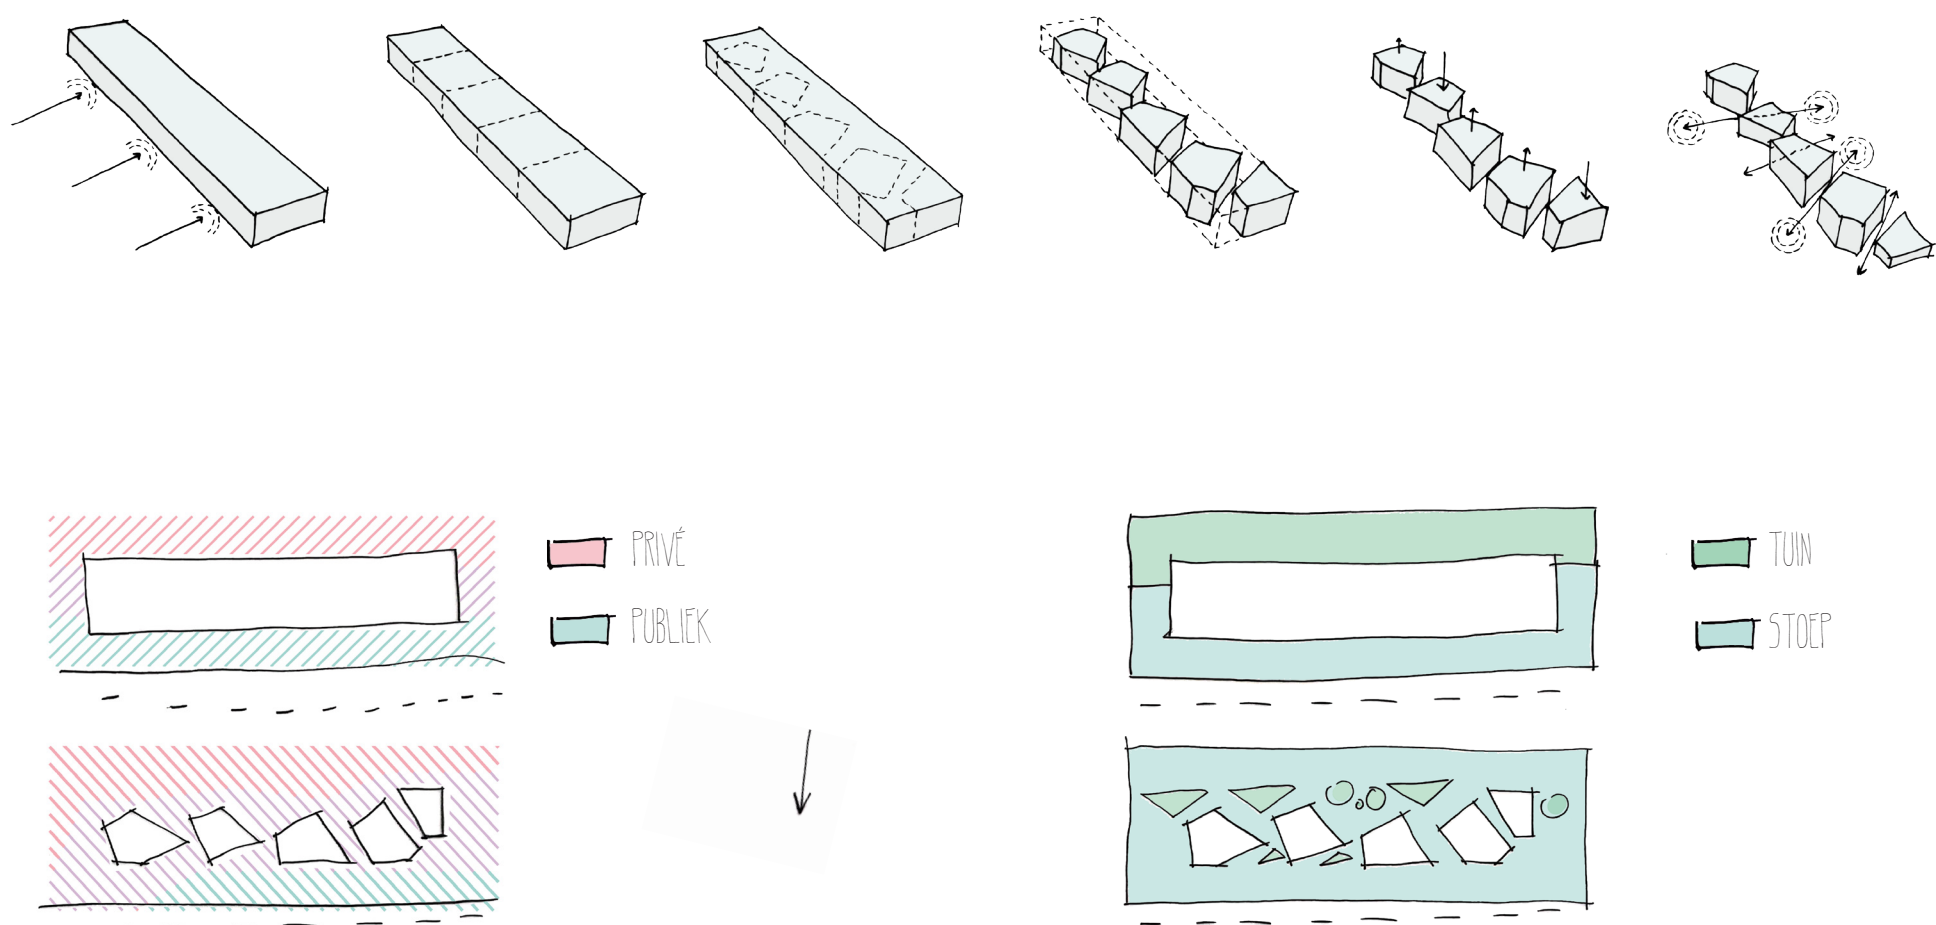


OM EEN SPONTANERE PLEK TE KRIJGEN IS HET BELANGRIJK DAT HET GEBOUW INTERACTIEF IS MET DE OMGEVING. DAAROM BESTAAT HET ONTWERP UIT DIVERSE VOLUMES, ZODAT DE BEGANE GROND PUBLIEKER WORDT EN NIEUWE ONTHOETINGEN PLAATS KUNNEN VINDEN. DE VORMEN NODIGEN DE BUURTBEWONERS EN VOORBIJGANGERS UIT OM VERDER TE KIJKEN DAN ENKEL DE GEVEL.

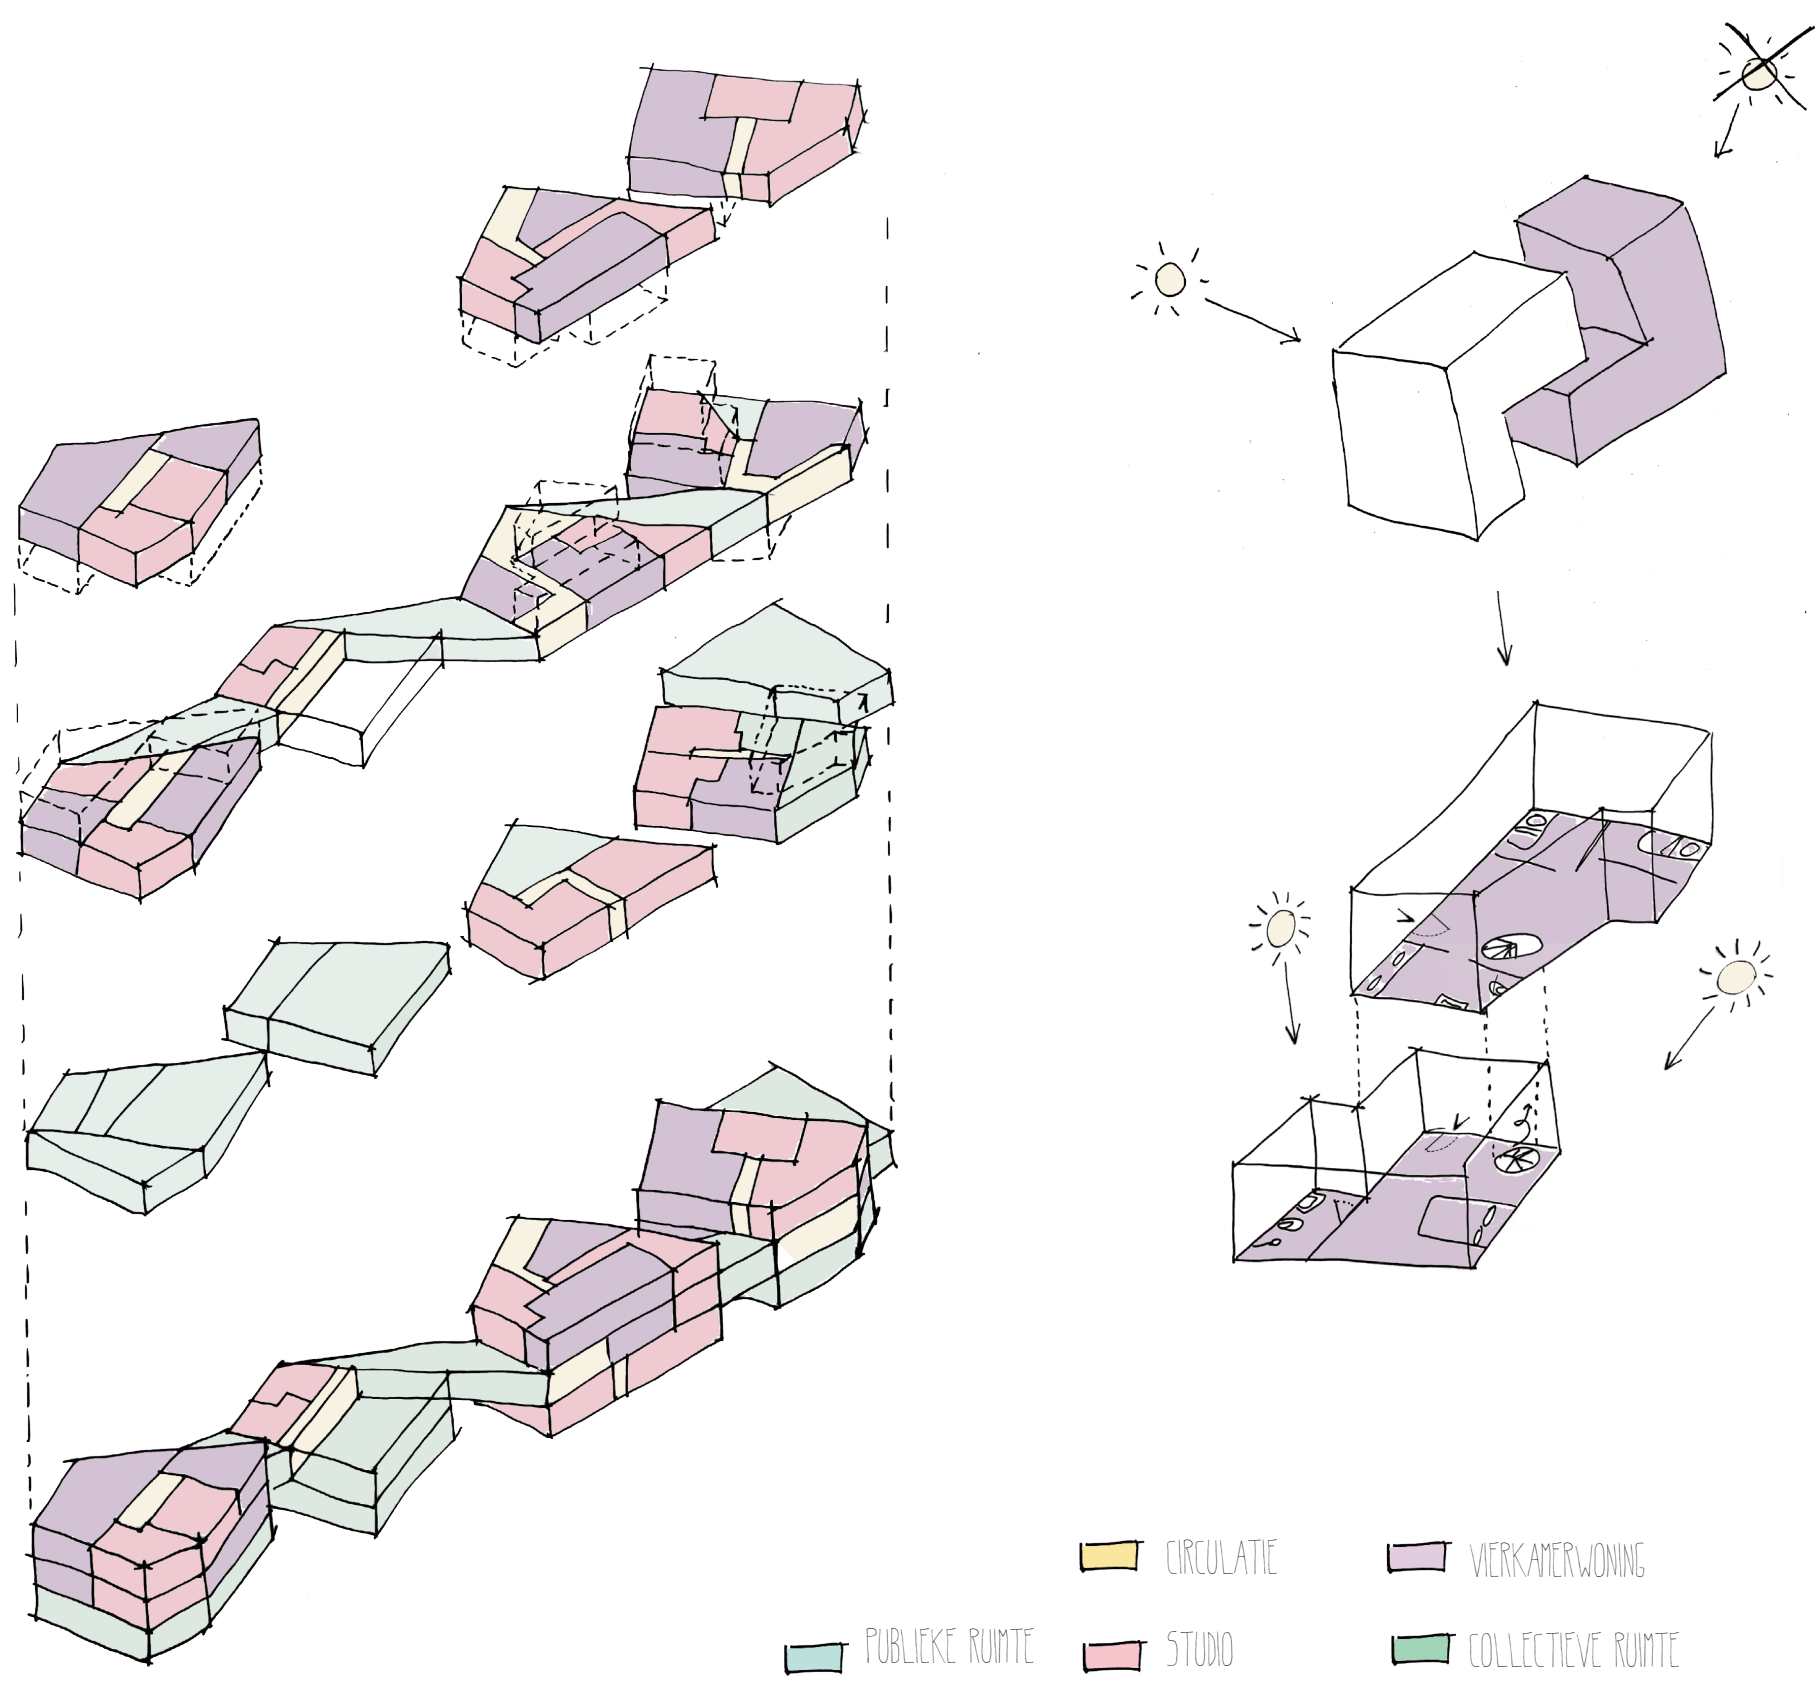


OPBOUW VAN DE WONINGEN. OP DE BEGANE GROND OVERHEERSEN DE COLLECTIEVE RUIMTES DIE TOEGANG GEVEN TOT DE WONINGEN. DAAR ZIJN ER TWEE SOORTEN VAN DE STUDIO'S VOOR EEN PERSOON OF EEN KOPPEL EN DE VIERKAMERWONINGEN. DEZE BESTAAN ALTIJD UIT TWEE LAGEN EN TWEE ENTREE'S. OP DE MANIER STOOFT DE NACHTWERKER ZIJN FAMILIE NIET, EN ANDERSON. IN EEN LAAG ZIT NAMELIJK EEN SLAAPKAMER EN EEN BAIKKAMER EN OP DE ANDERE DE OVERIGE SLAAPKAMERS EN WOONKAMER EN NOG EEN BAIKKAMER.

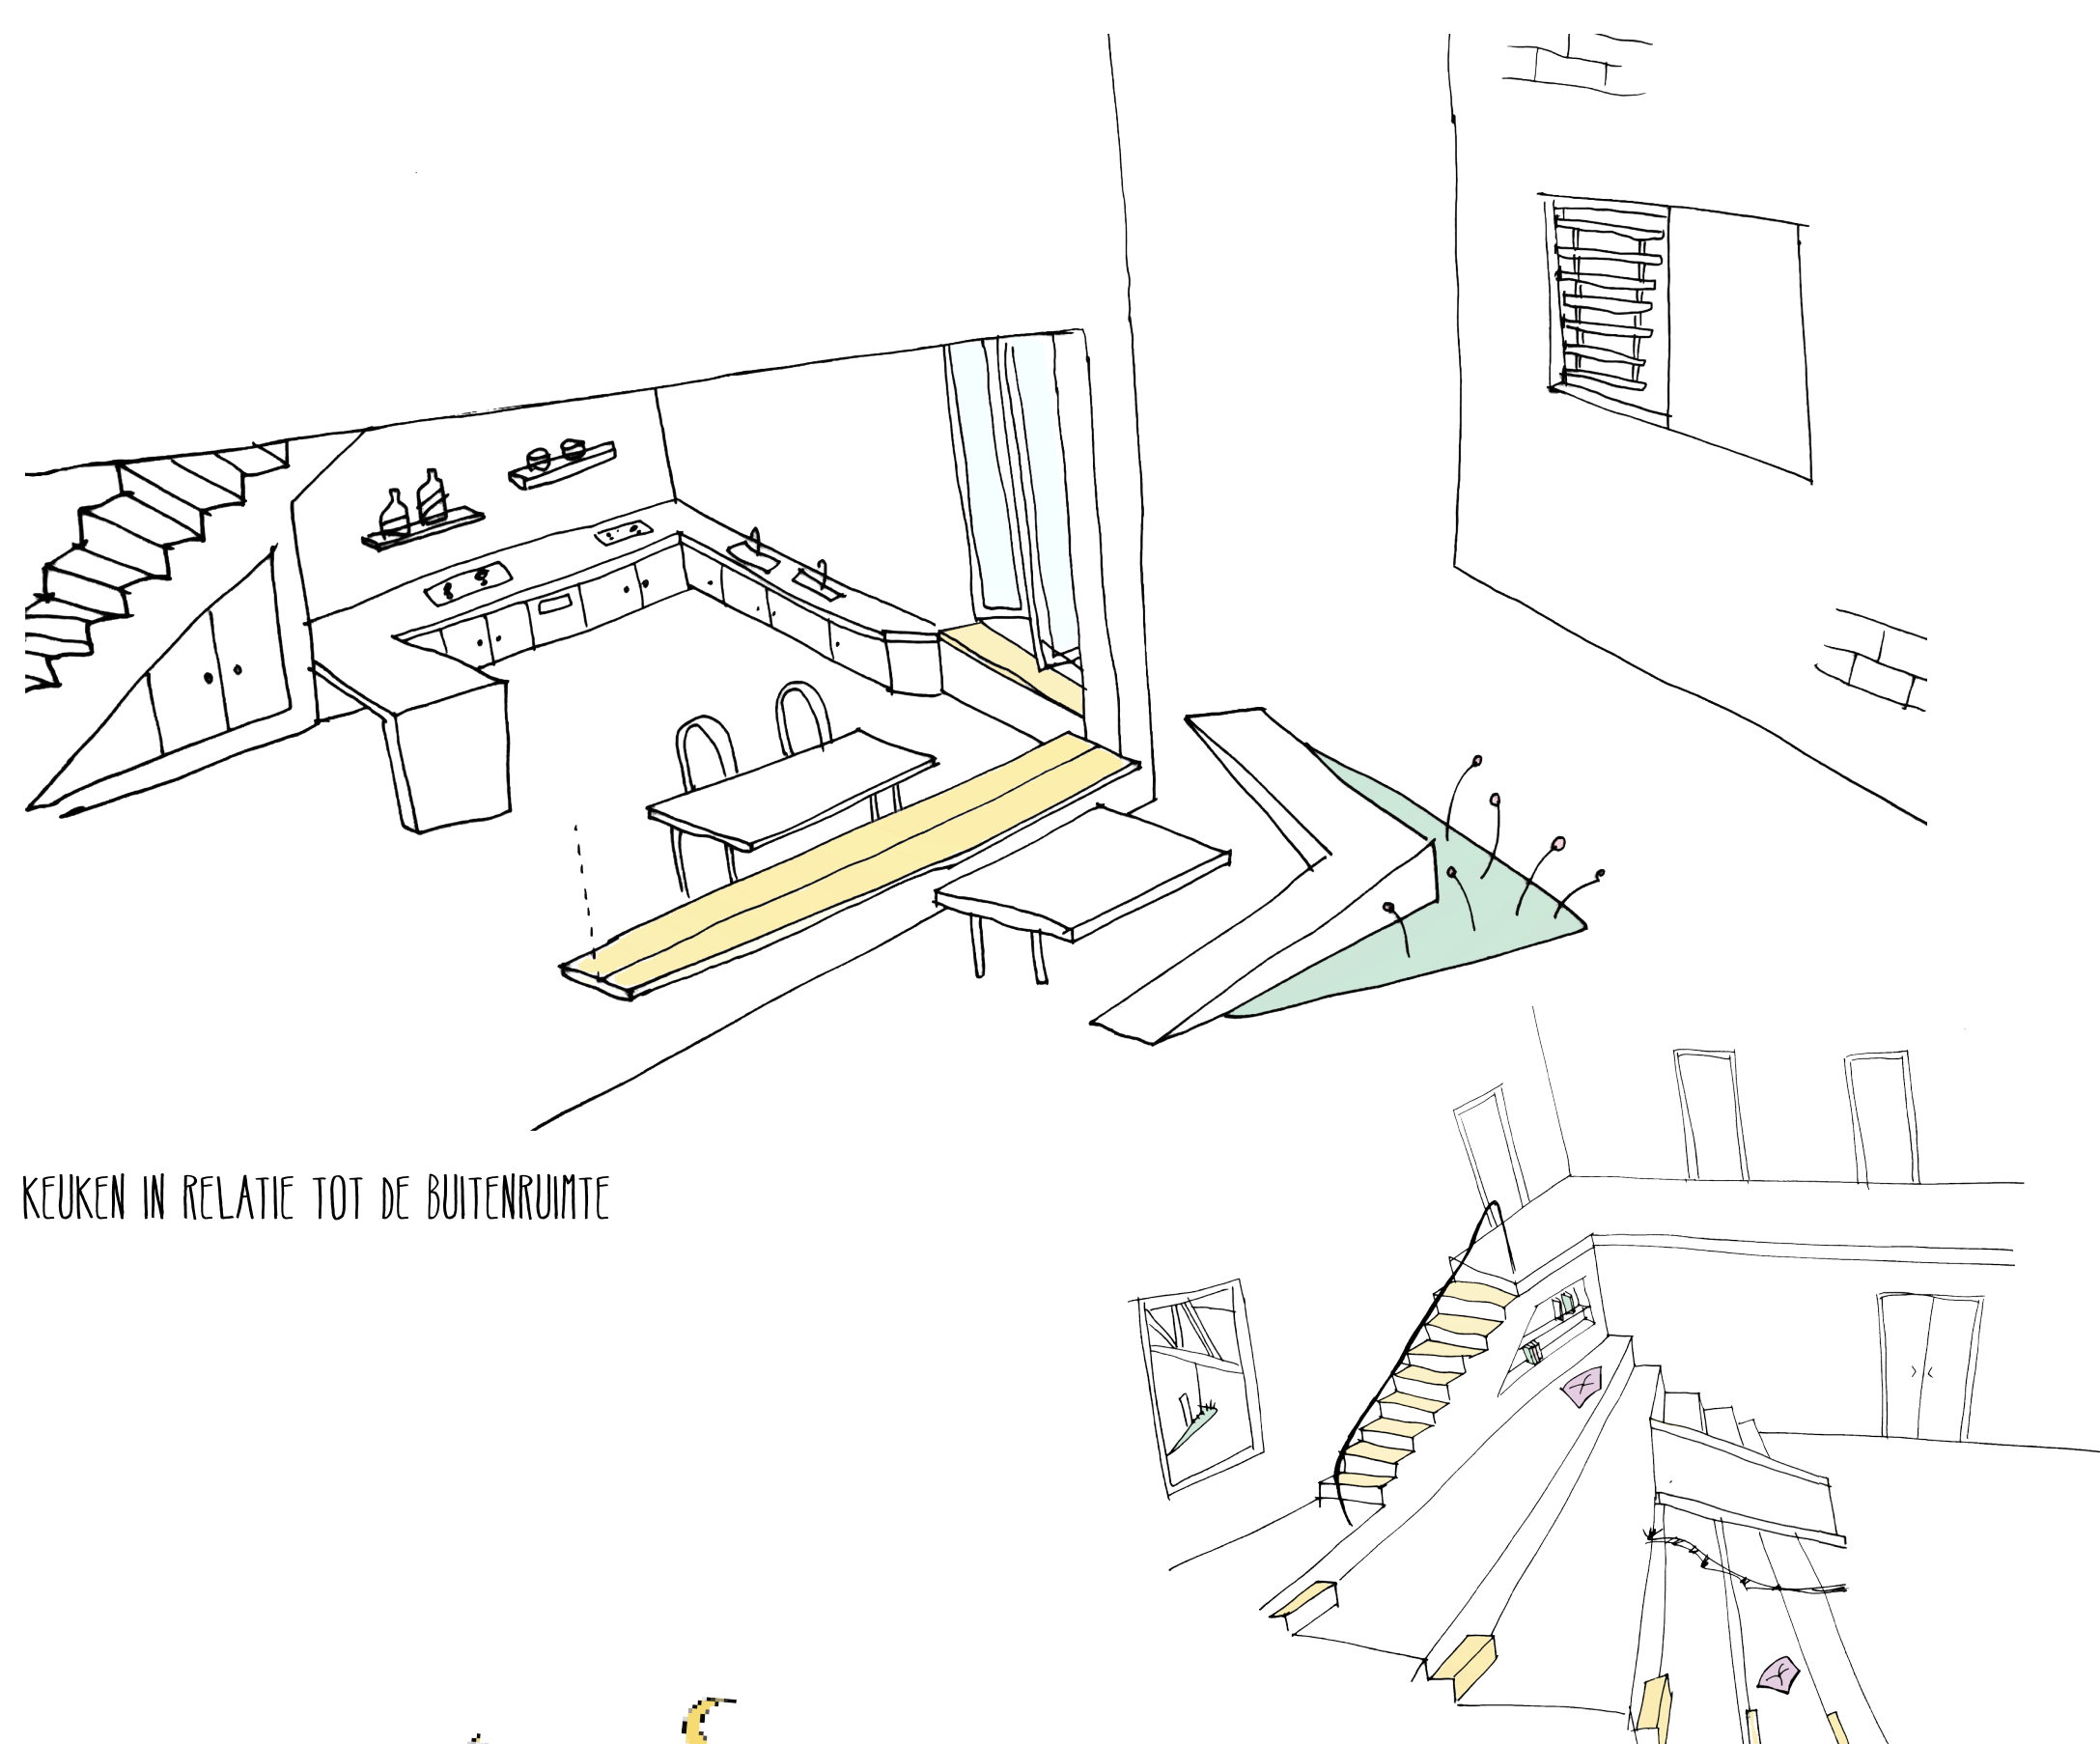

PERSPECTIEF HOODRIJFT

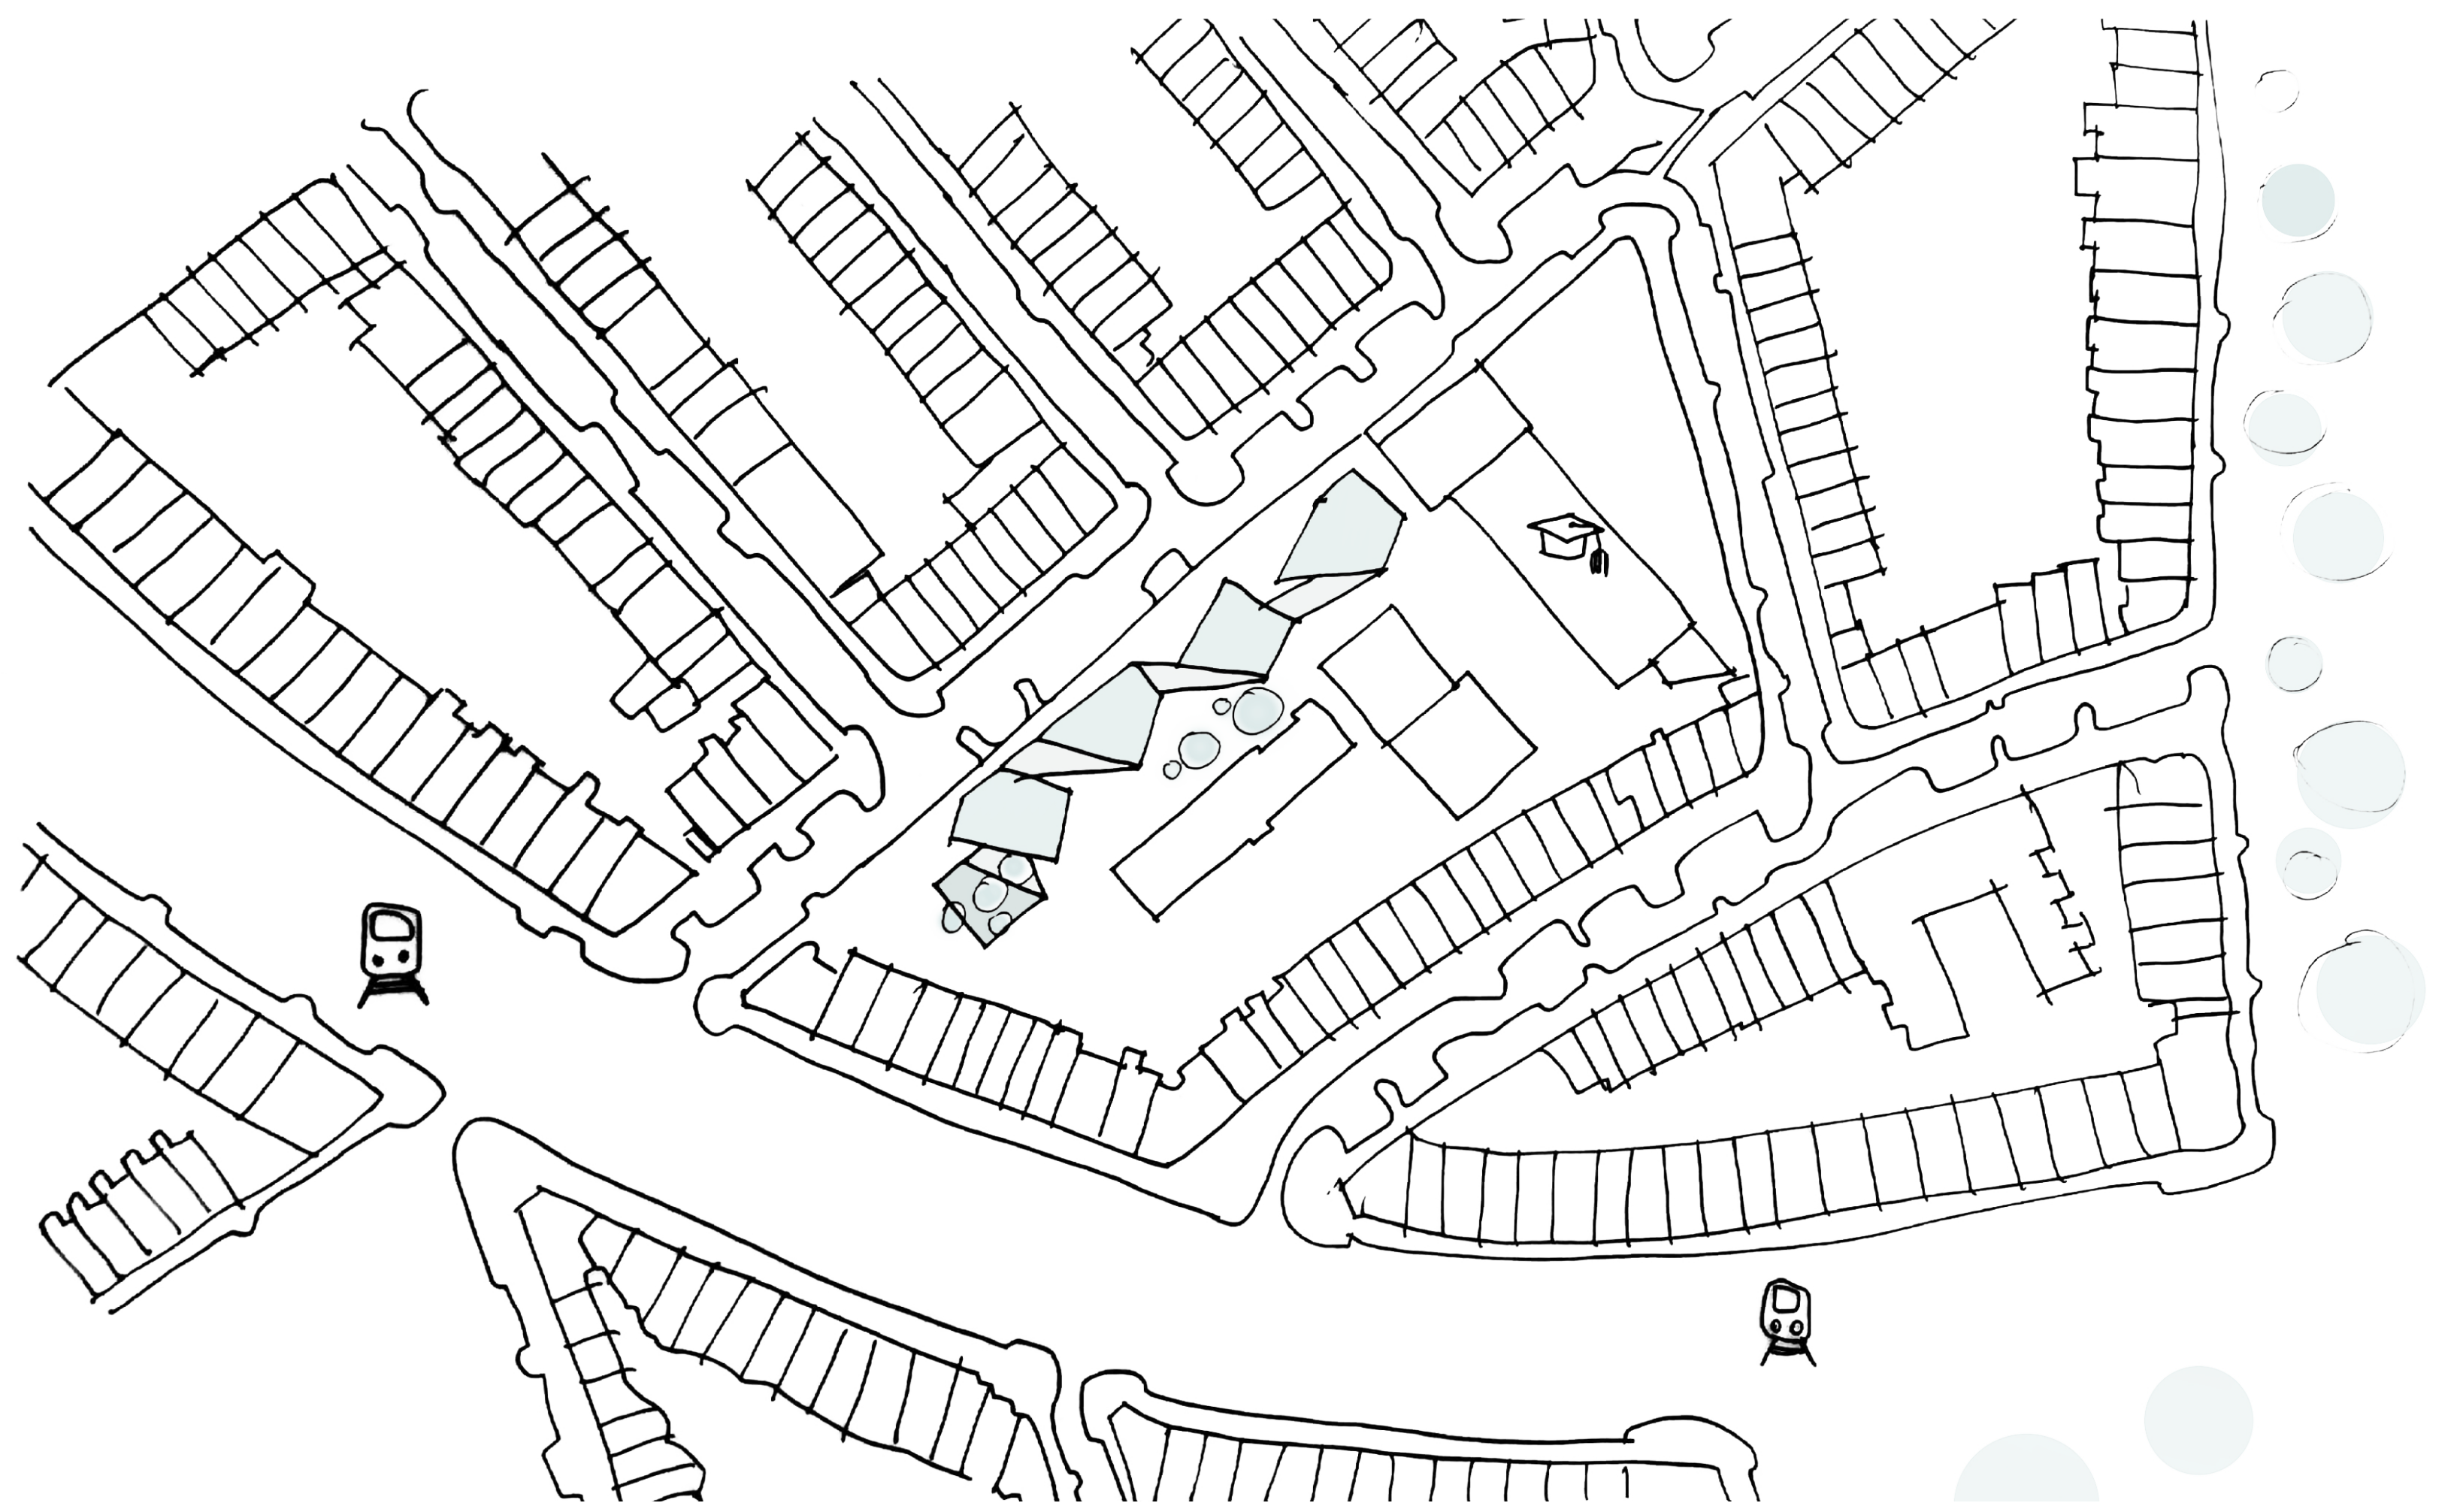


LIGGING
1:1000

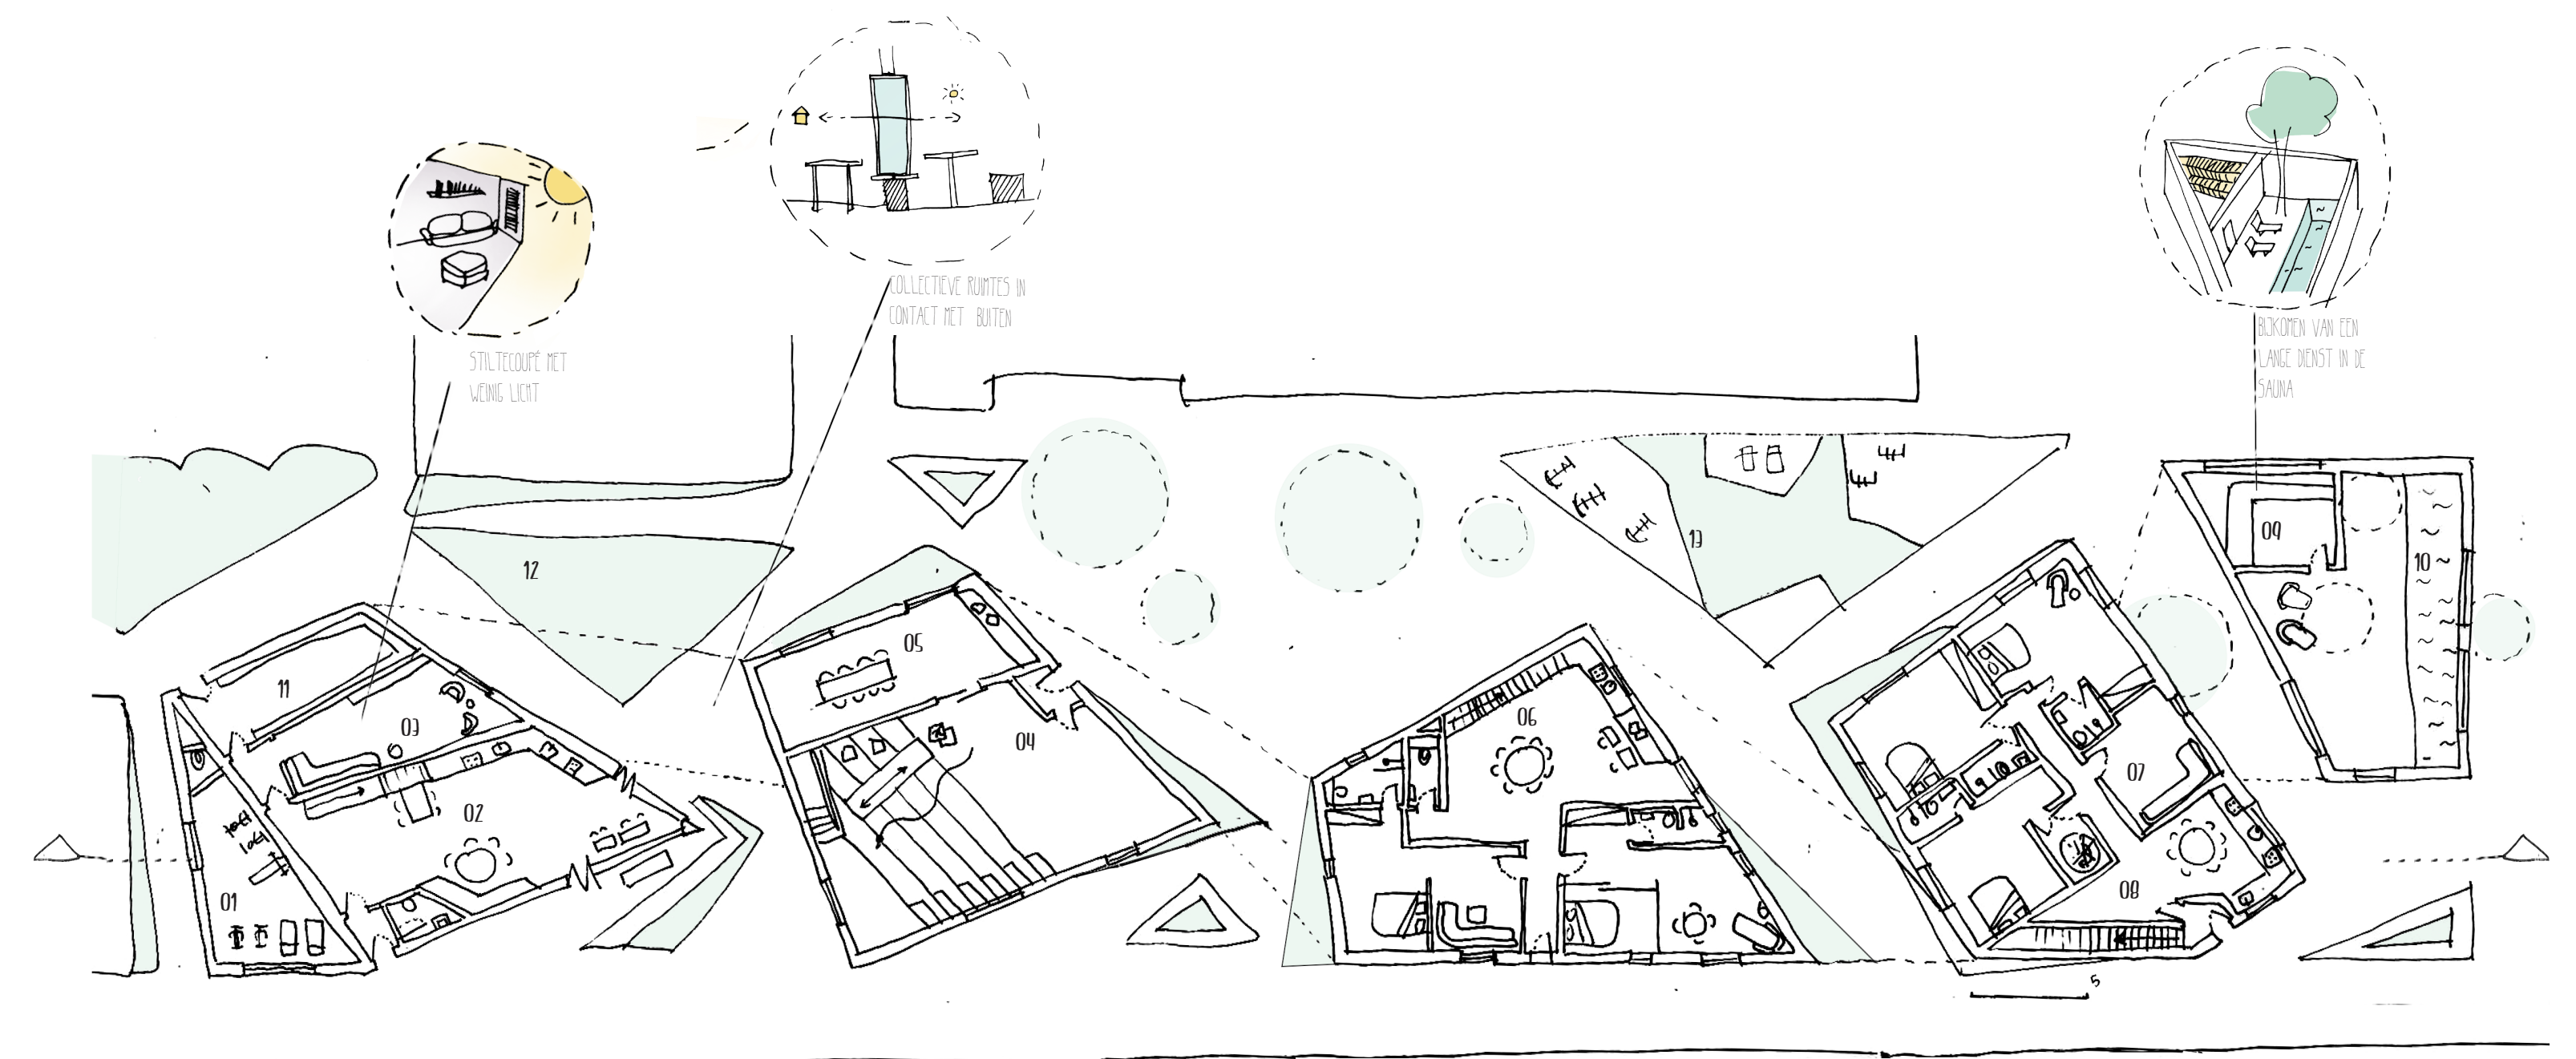


PLATTEGROND
BEGANE GROND - 1:250


1. STOKRUIMTE, 2. KEUKEN, 3. STUCCORUIMTE, 4. SKEELRUIMTE, 5. LEEFRUIMTE, 6. KEUKEN, 7. STUCCORUIMTE, 8. KEUKEN, 9. SALON, 10. ZWARTAL, 11. BERGING, 12. VOLKSTON, 13. OUTDOOR SPORTAPPARATUUR.

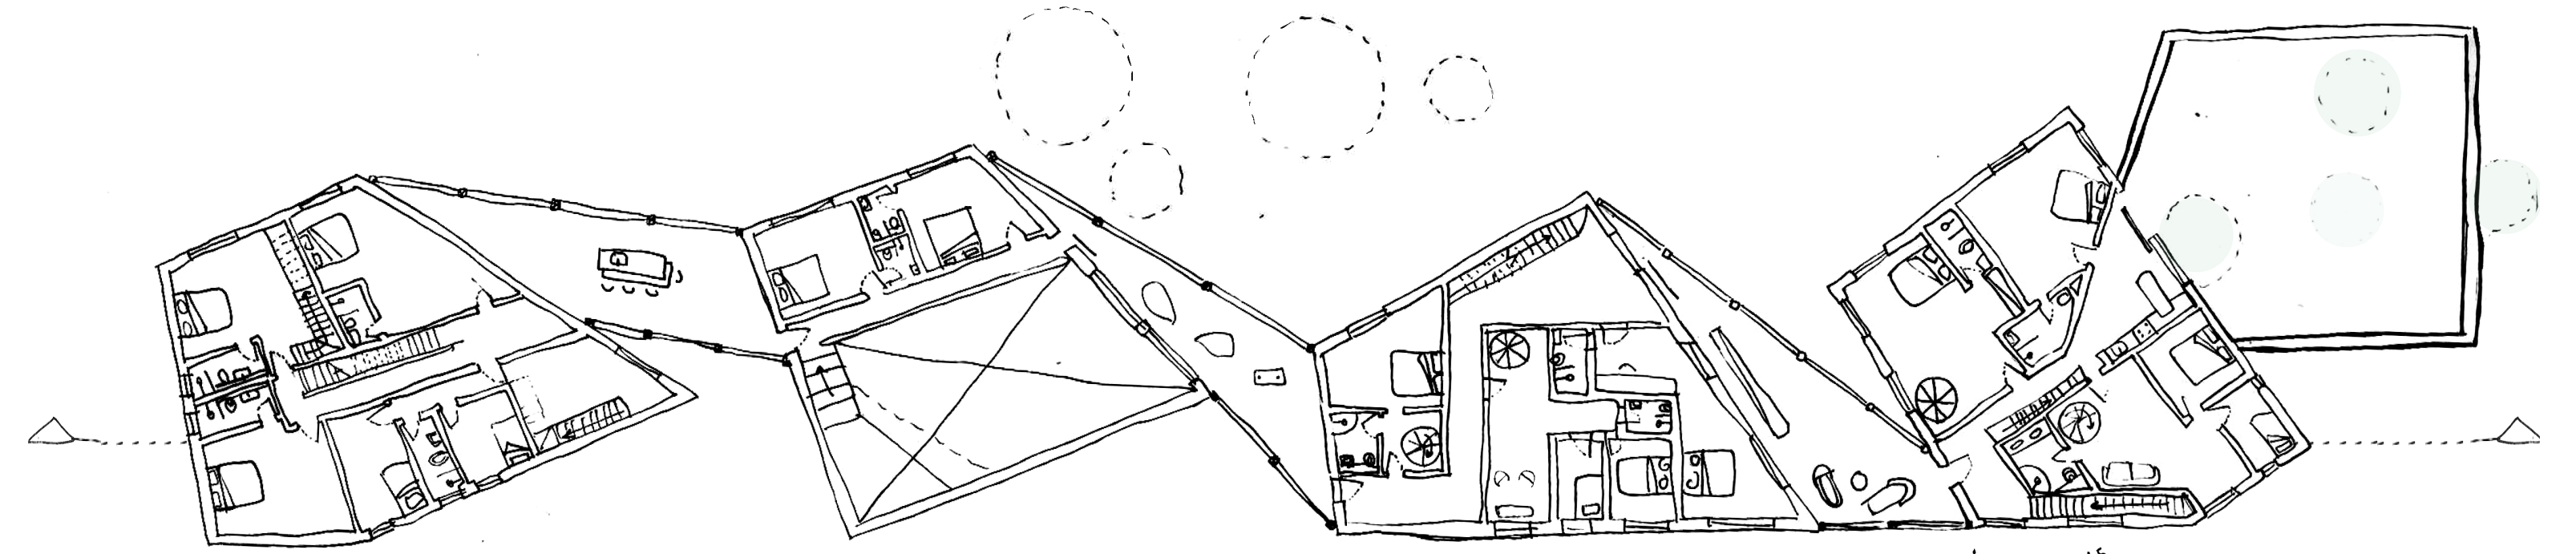

PLATTEGROND
EERSTE VERDIEPING - 1:250

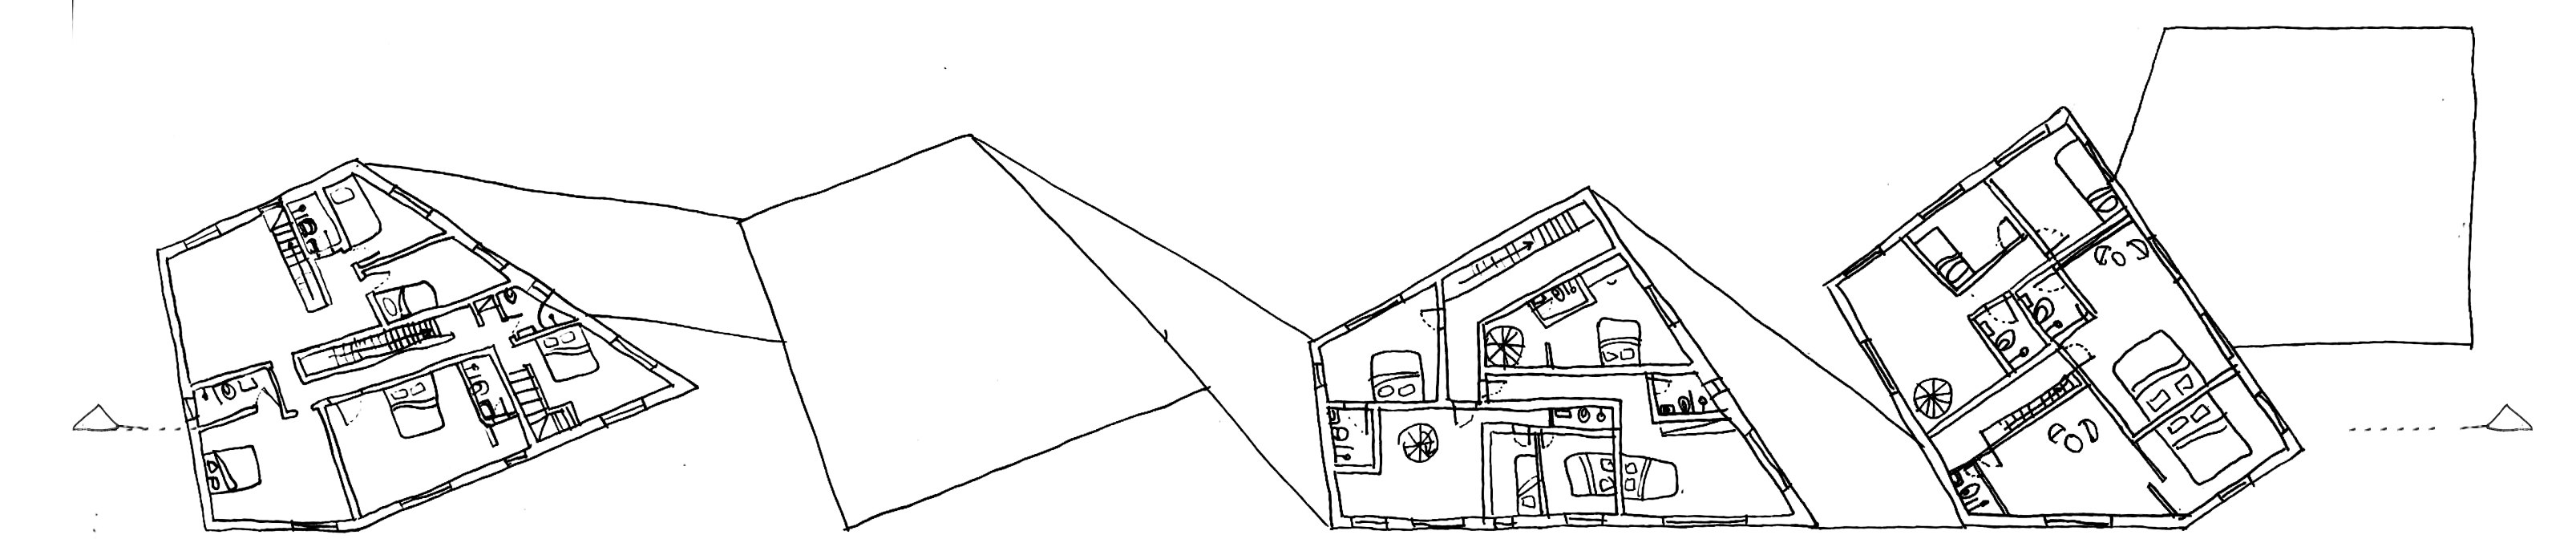

PLATTEGROND
TWEDE VERDIEPING - 1:250

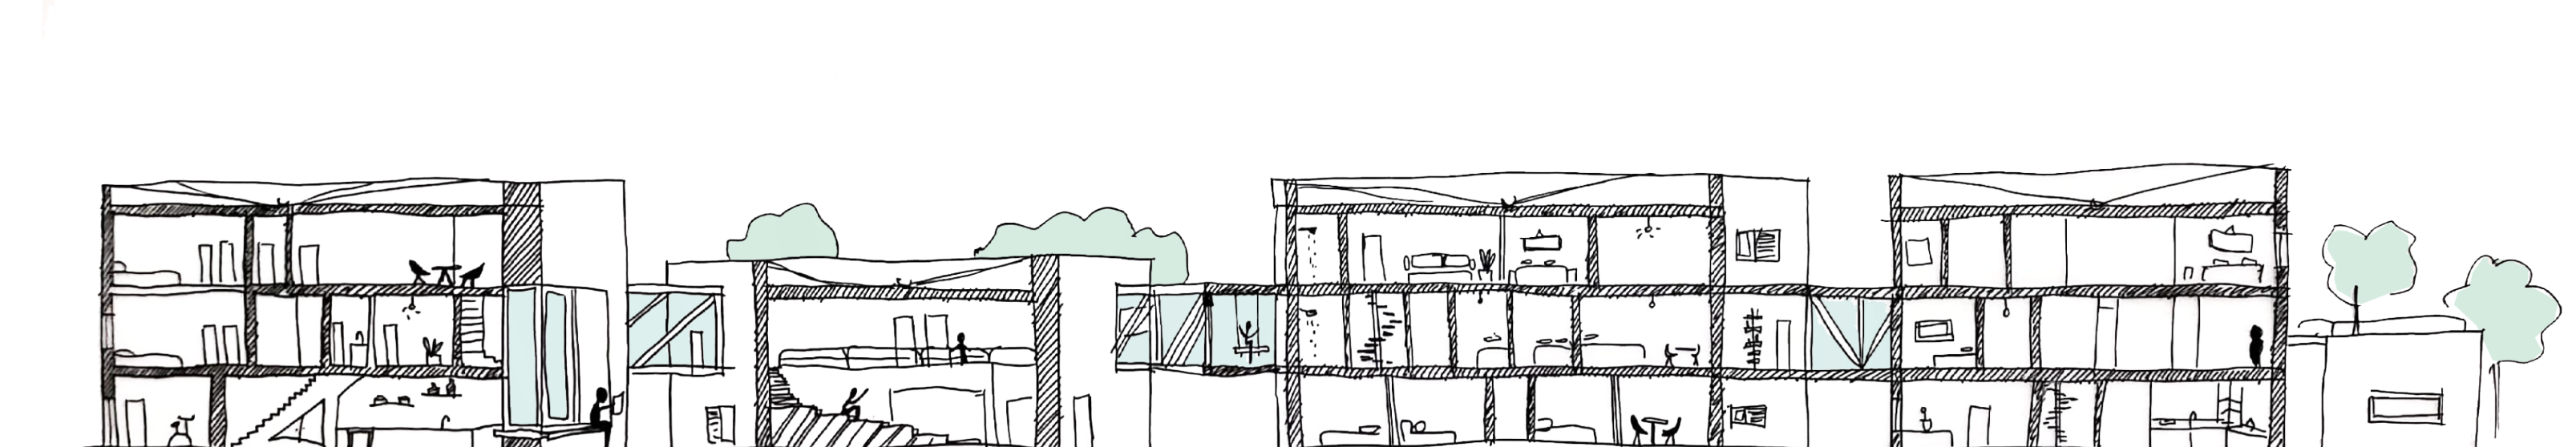

DOORSNED
1:250



GEVELAANZICHT
1:250