











Rémon Mulder

HET ROTTERDAMSCH WOONGENOOTSCAP

Veilige en inclusieve gezinswoningen, verbonden met de buurt

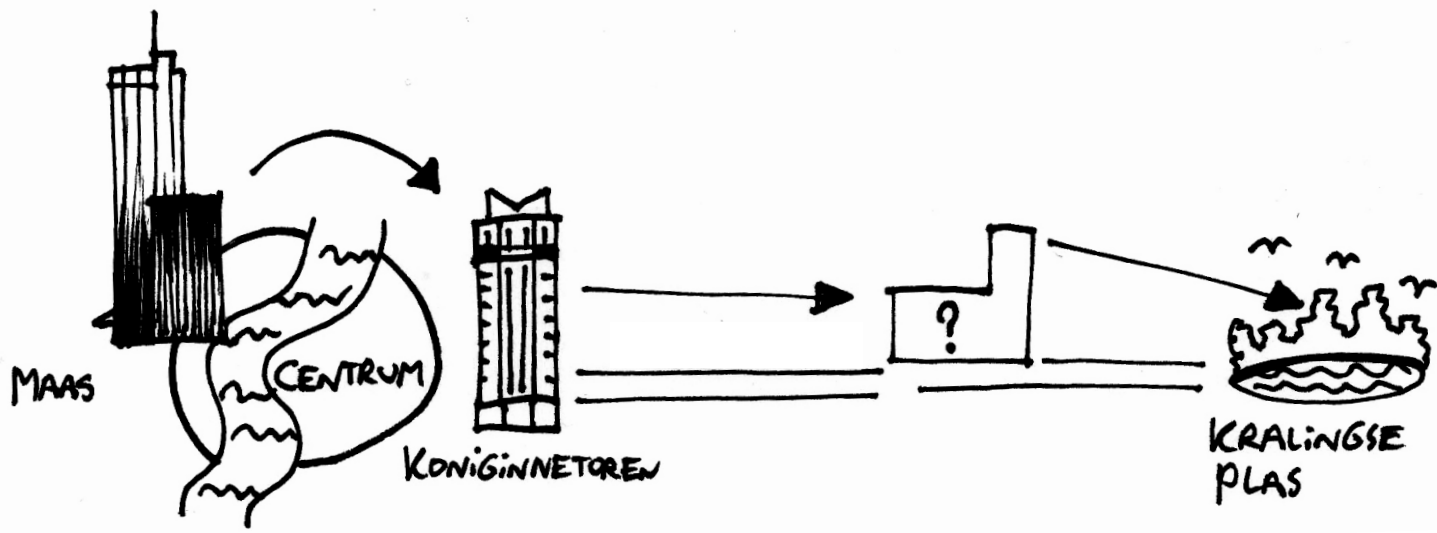

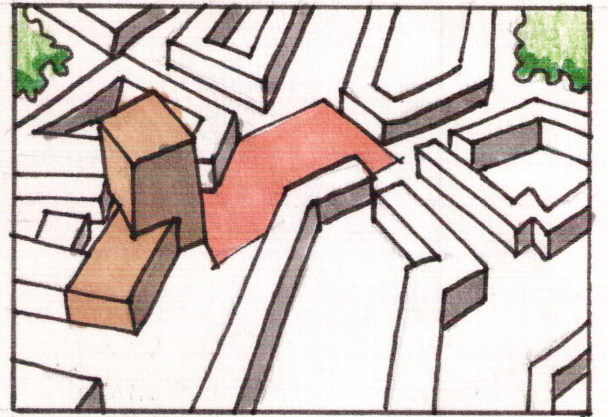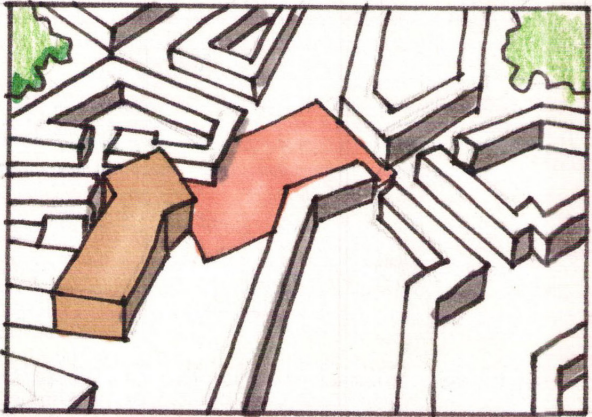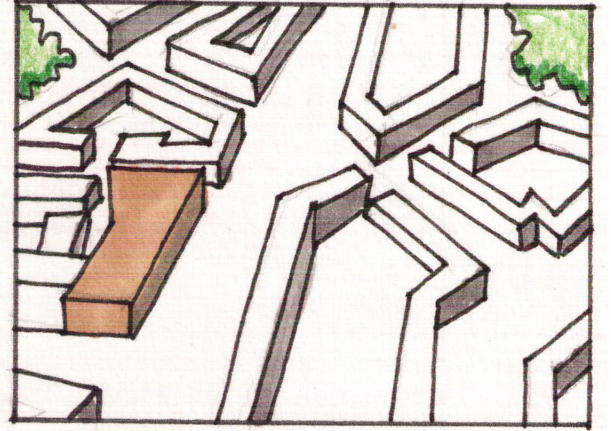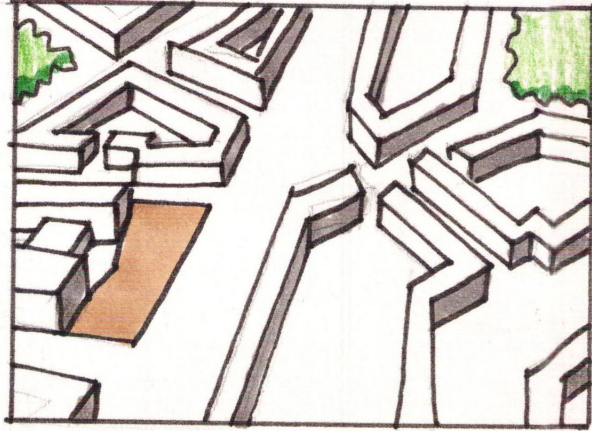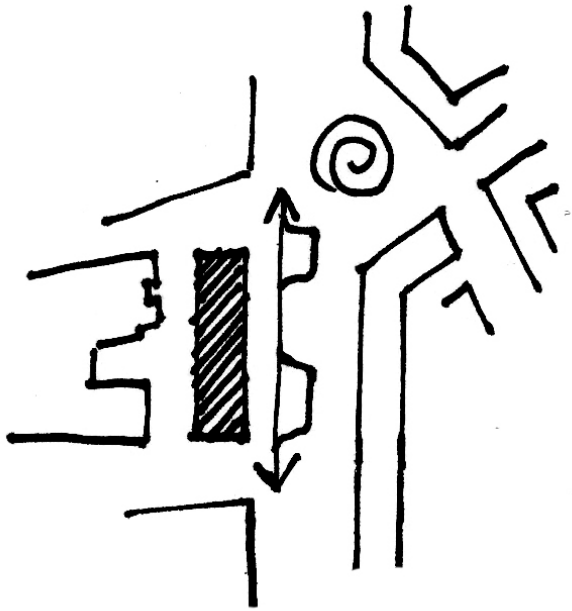

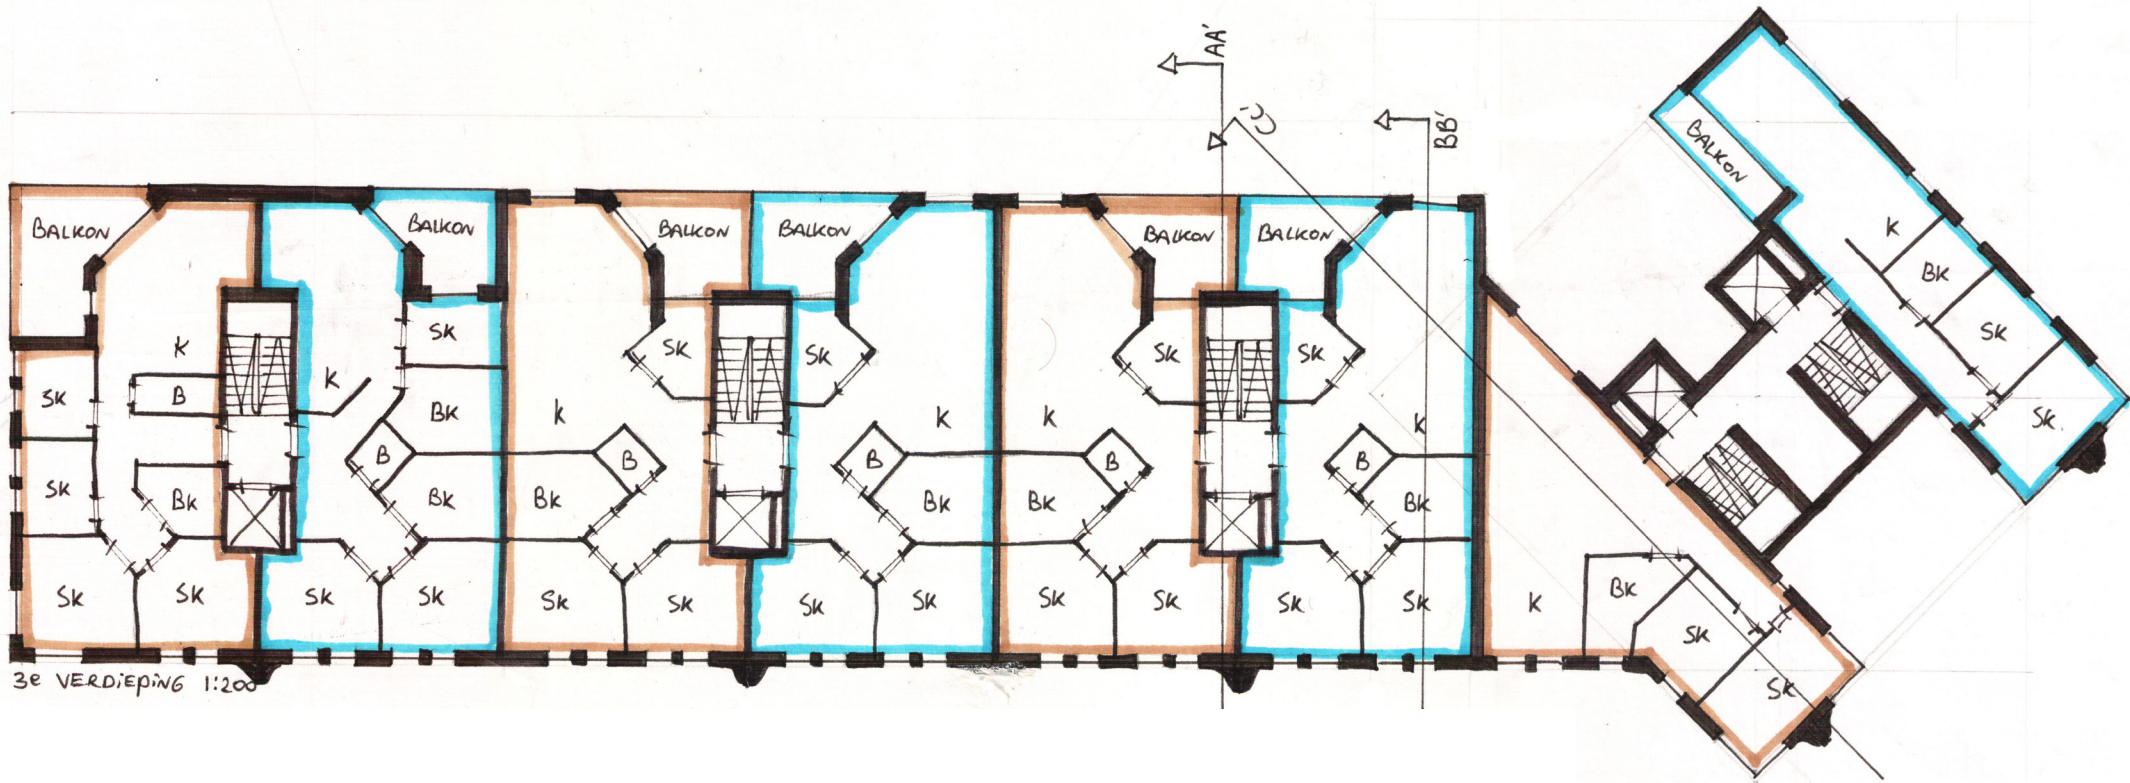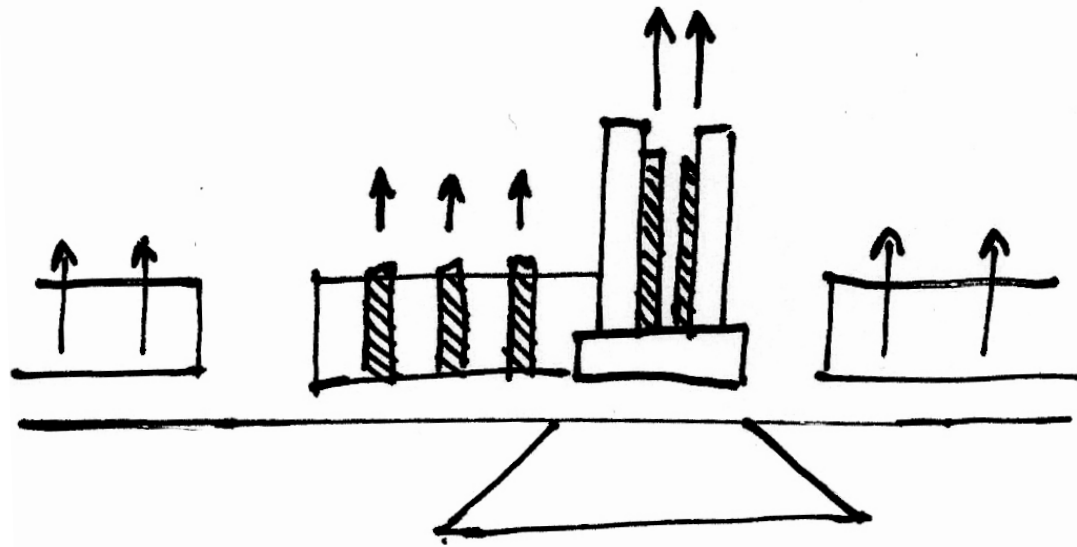

3e VERDIEPING 1:200



