


HET GORDIJN WEG OP DE PLEINWEG


Op een doordeweekse dag op de pleinweg...

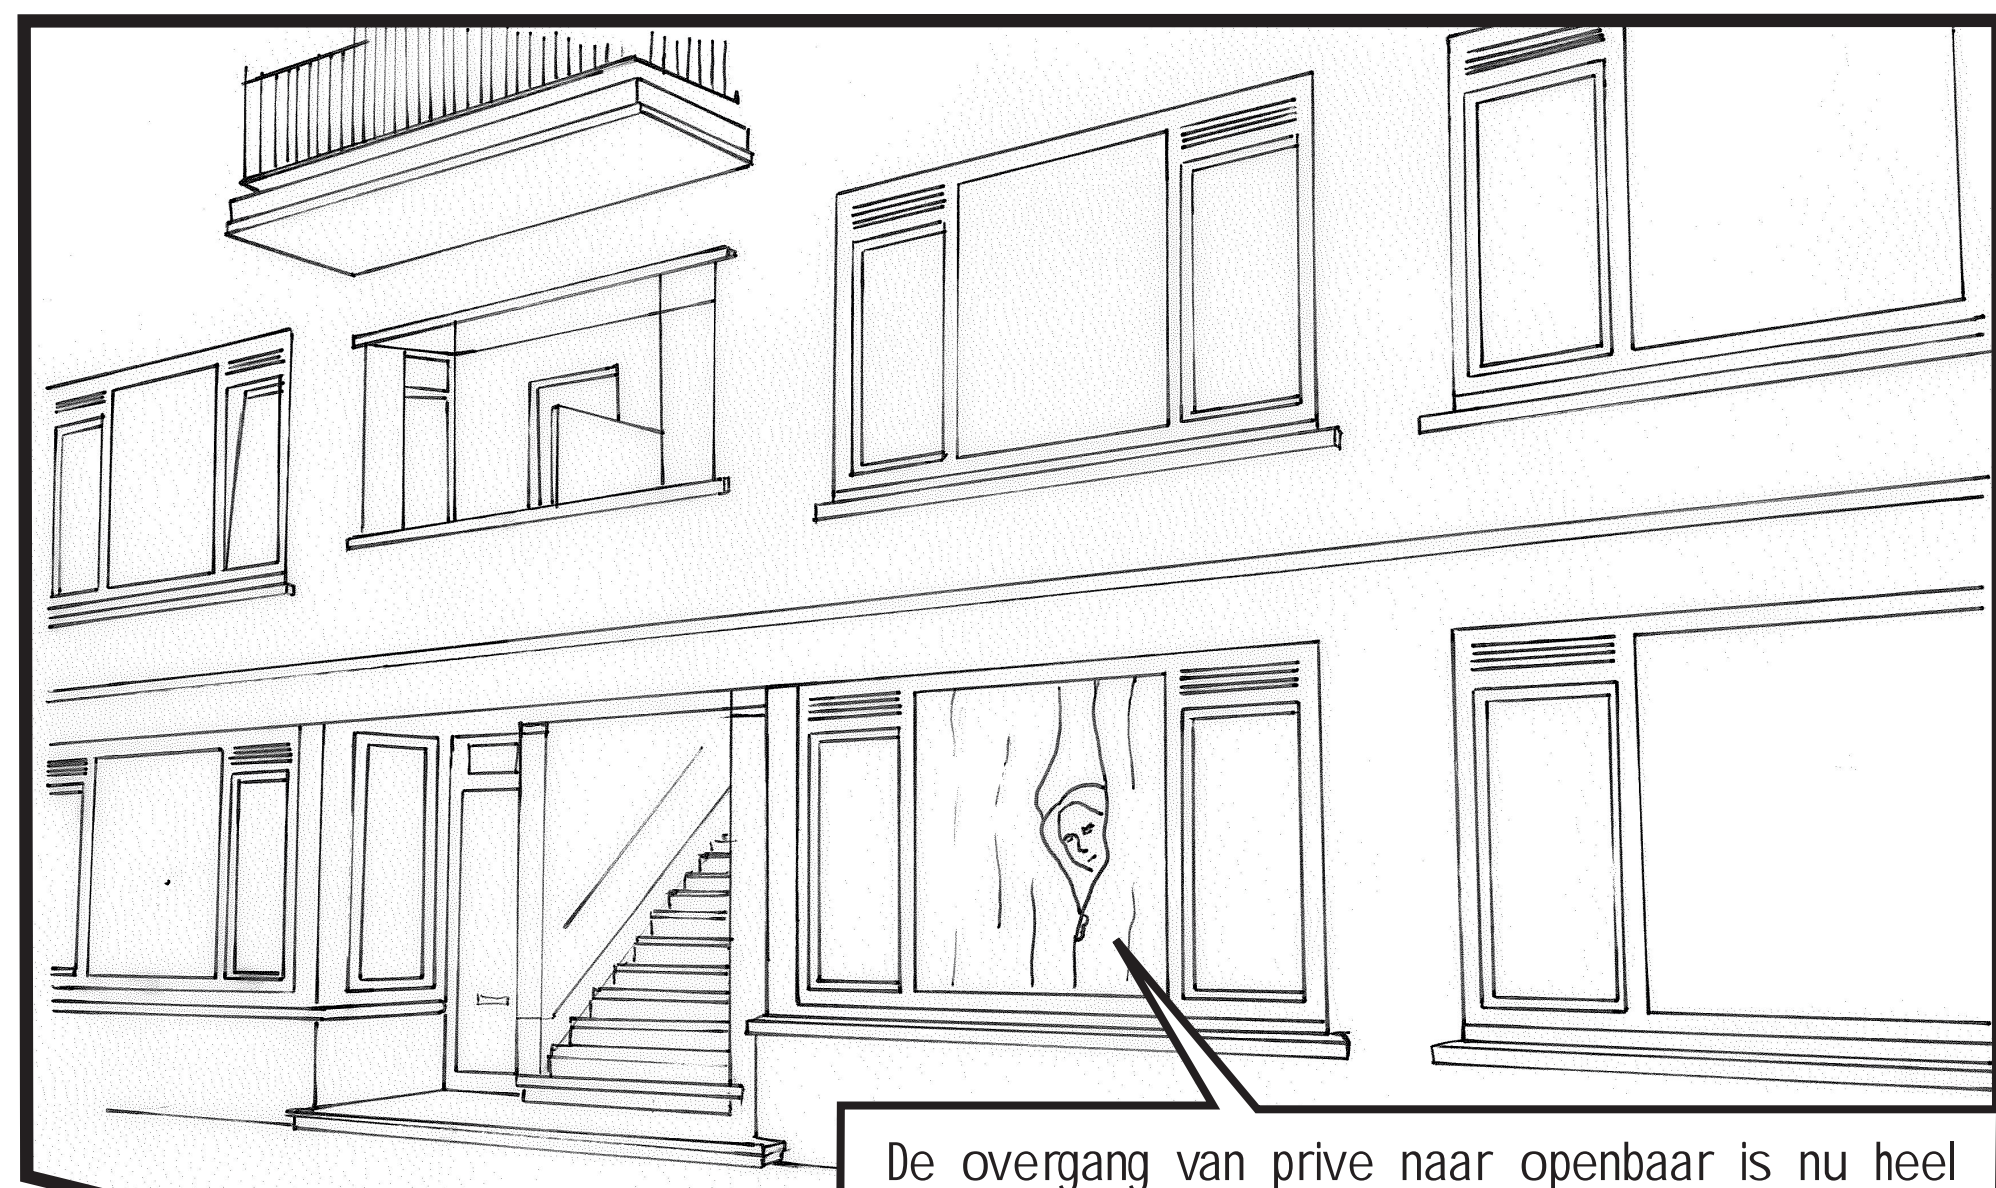



De overgang van prive naar openbaar is nu heel hard. Een smalle stoep vlak langs de gevel en een aangrenzende parkeerstrook zorgen voor dichte gordijnen.




een enkeling eigent zich de stoep toe en plaatst een plantenbak

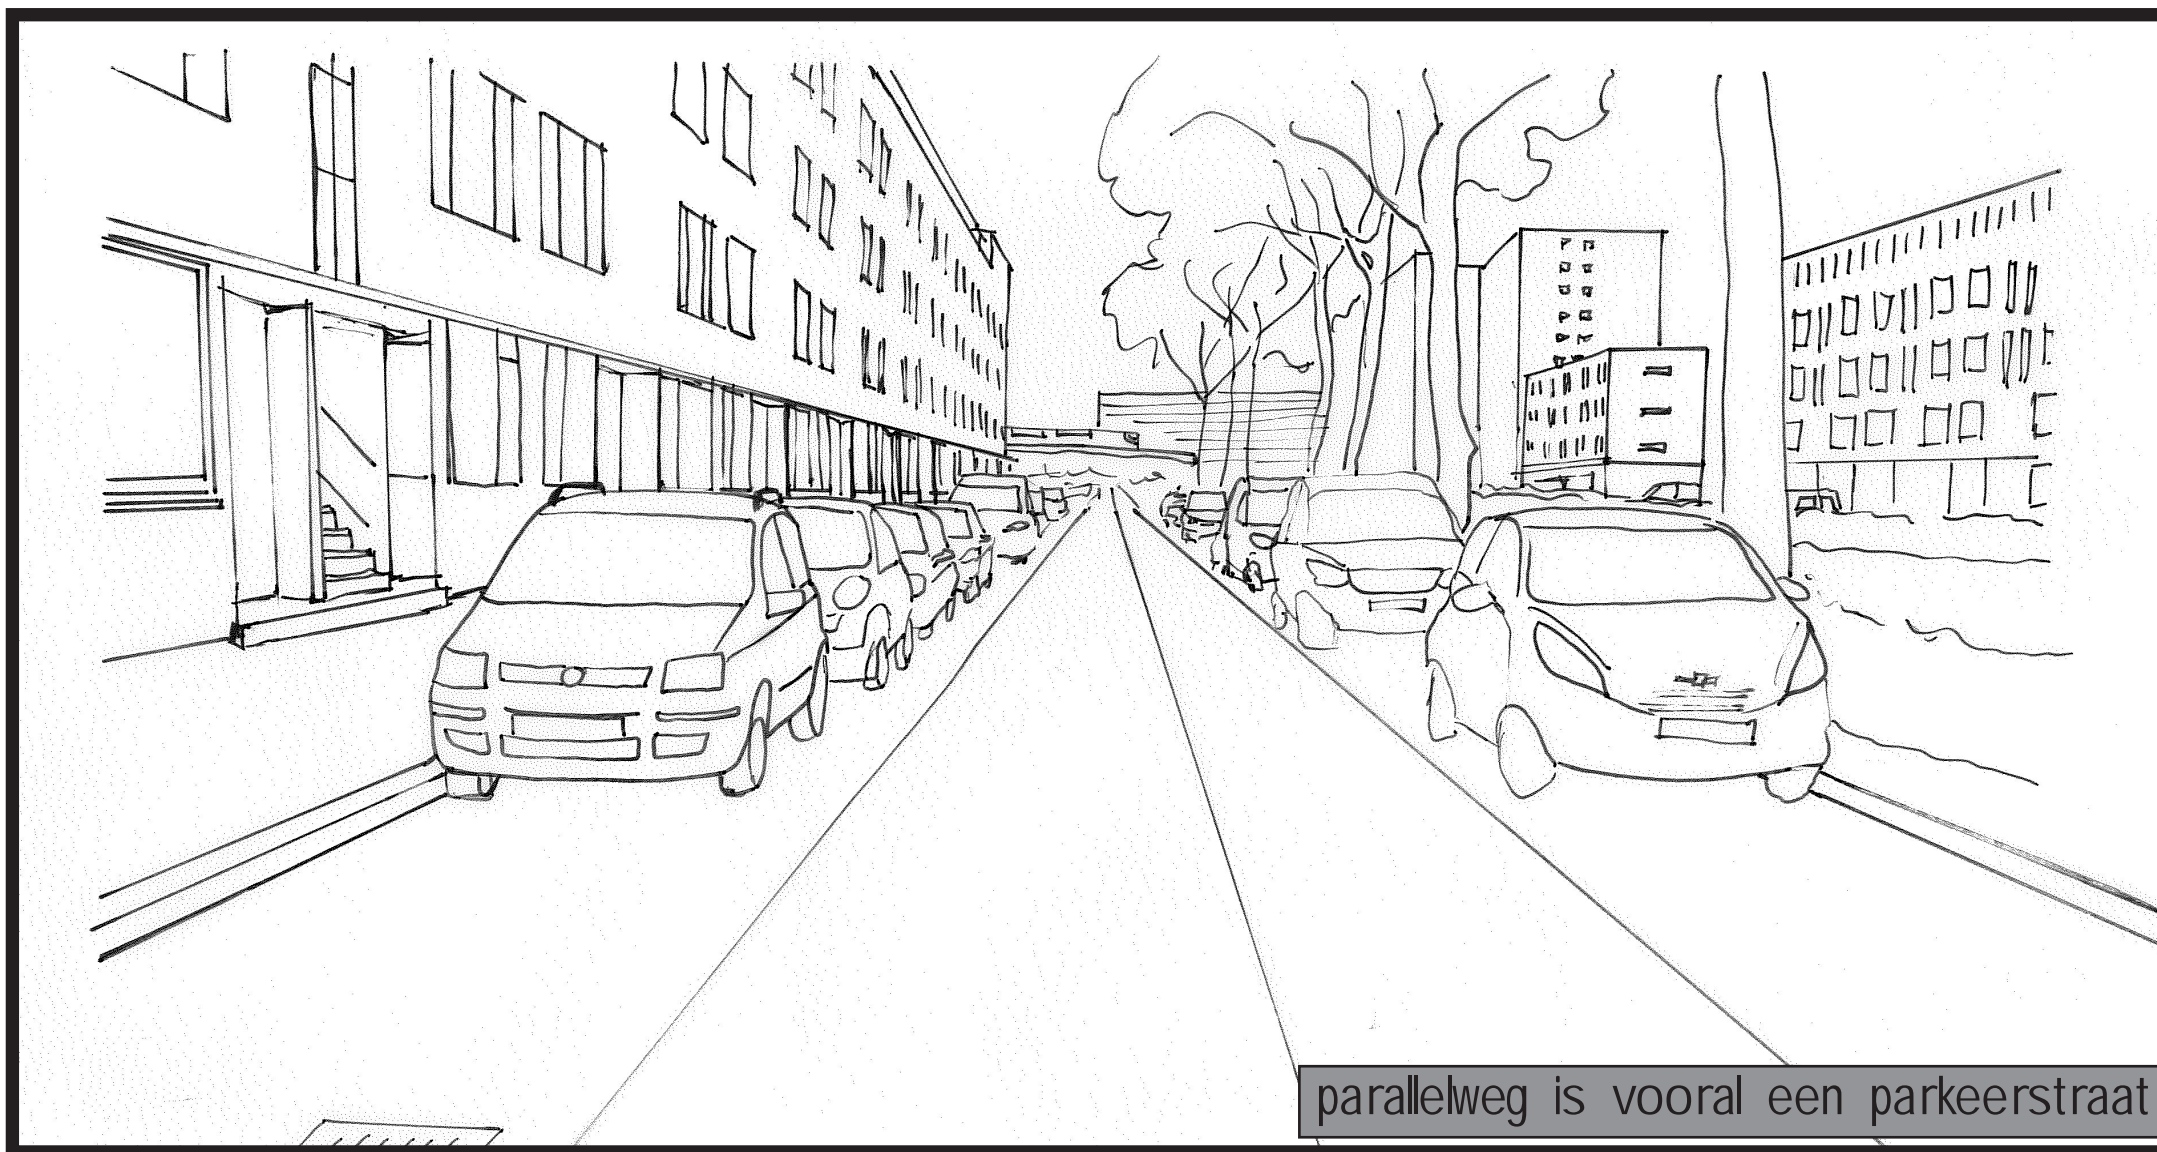

parallelweg is vooral een parkeerstraat

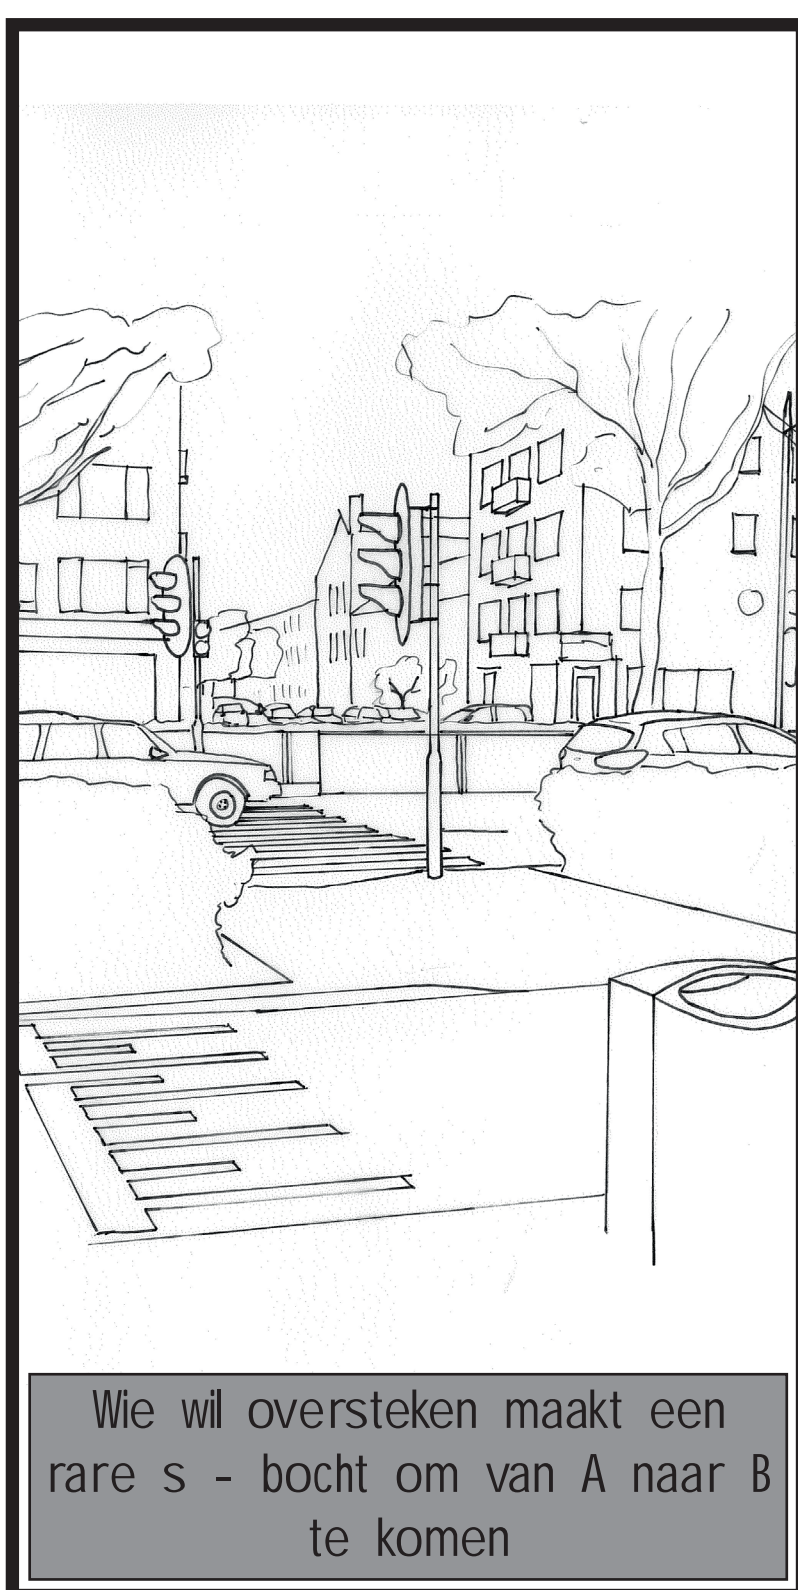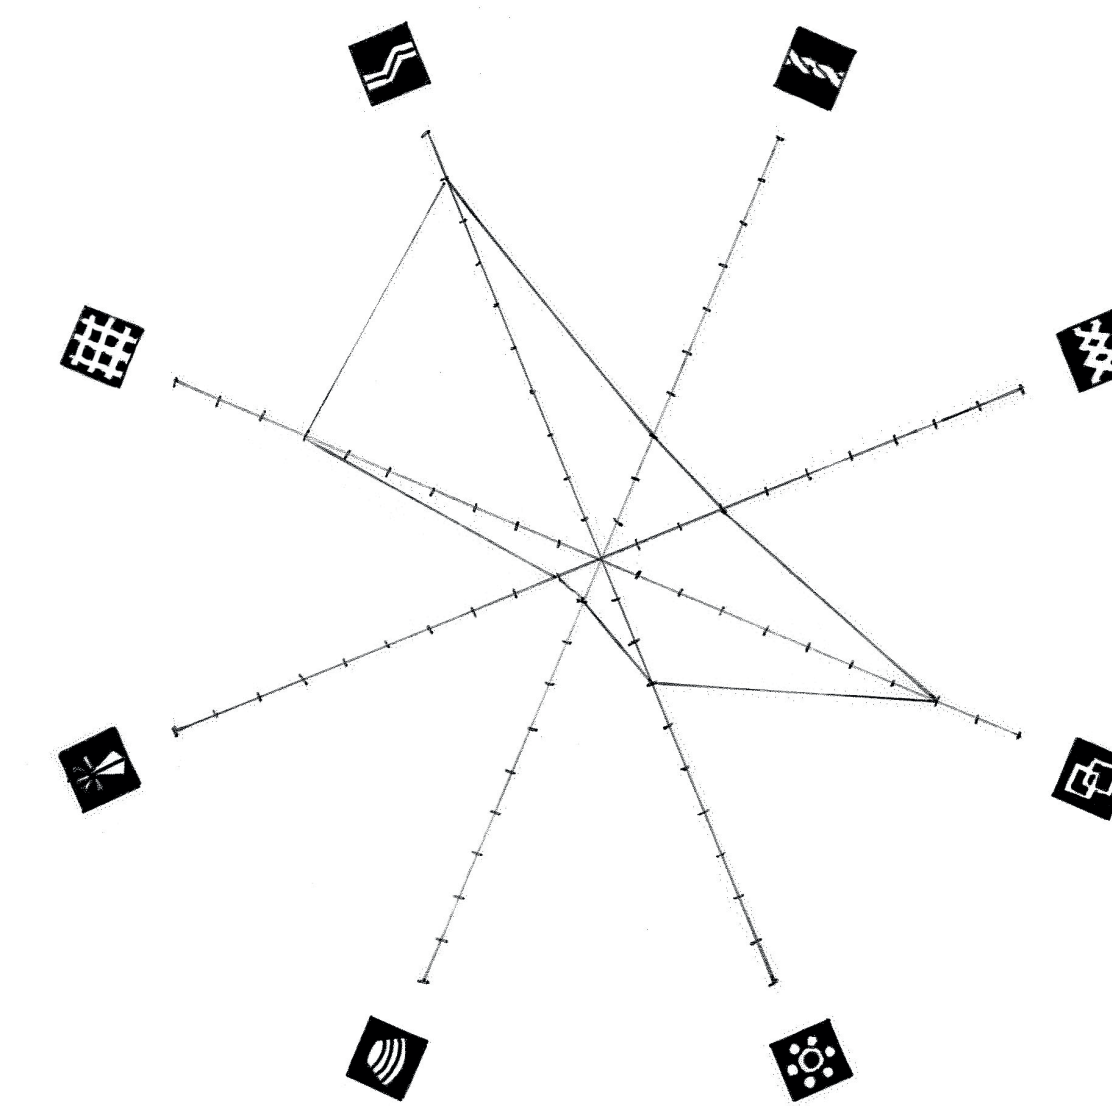

Wie wil oversteken maakt een rare s-bocht om van A naar B te komen

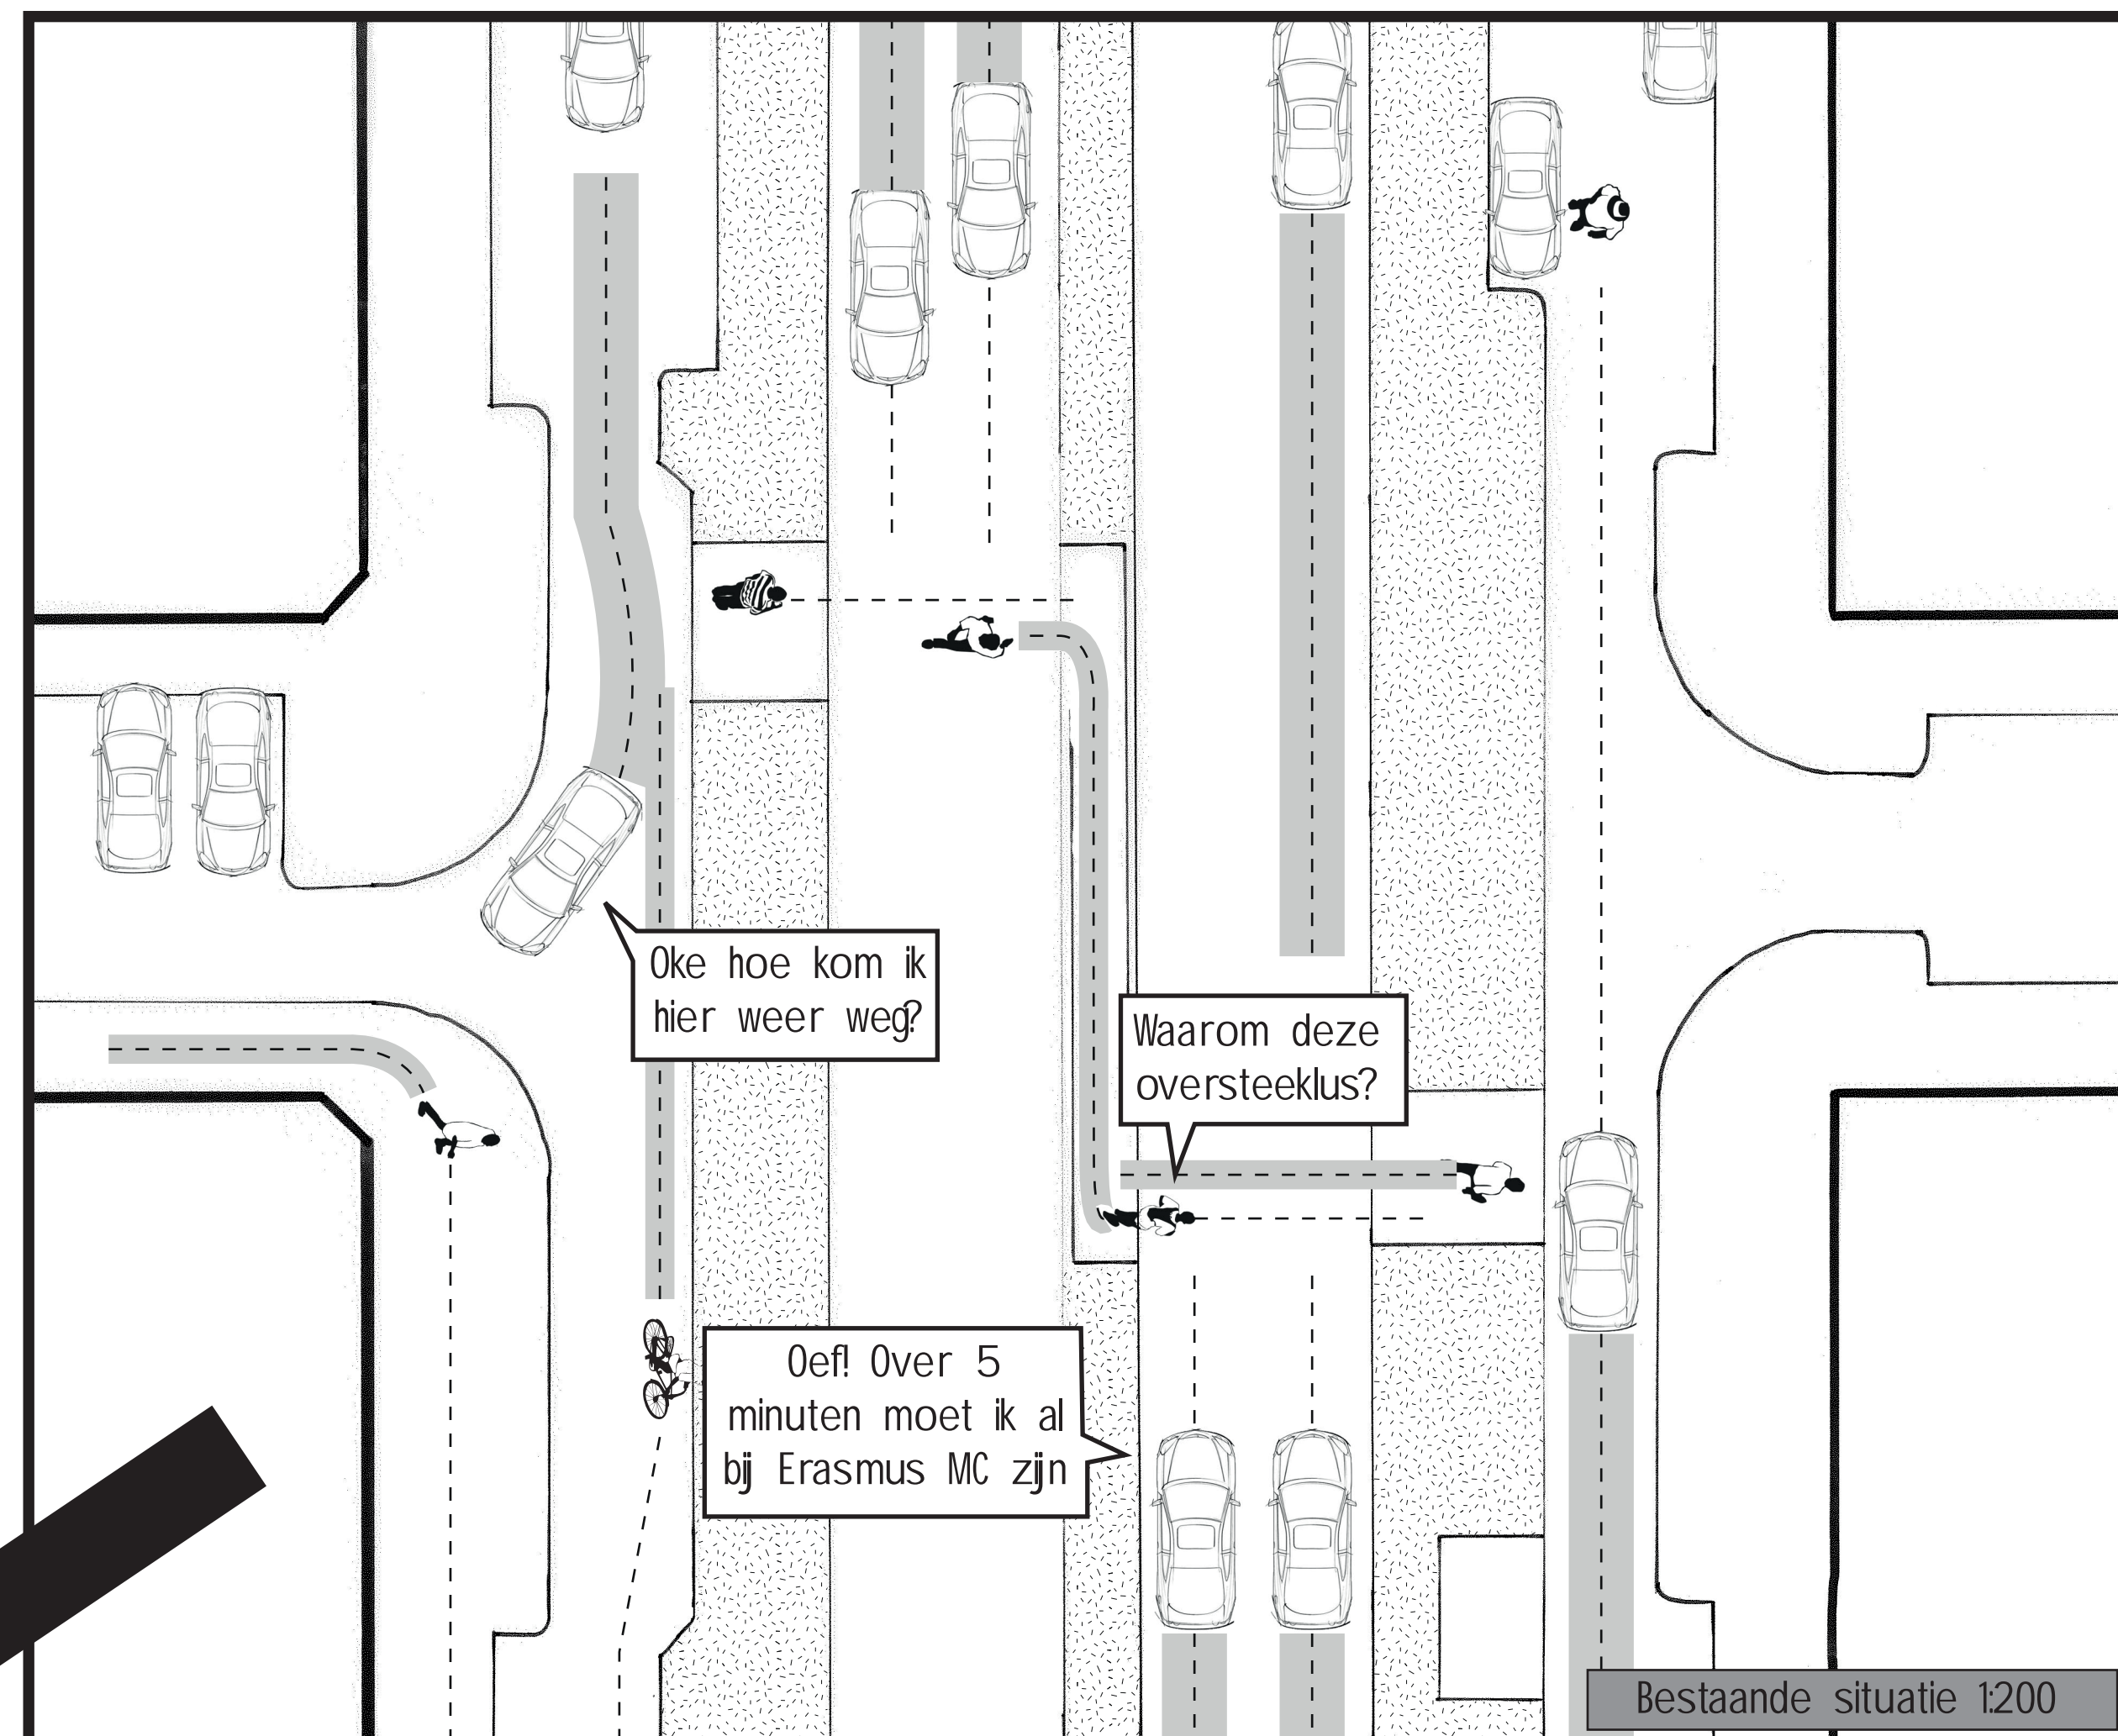


Oke hoe kom ik hier weer weg?

Waarom deze oversteeklus?

Oeff! Over 5 minuten moet ik al bij Erasmus MC zijn

Bestaande situatie 1200

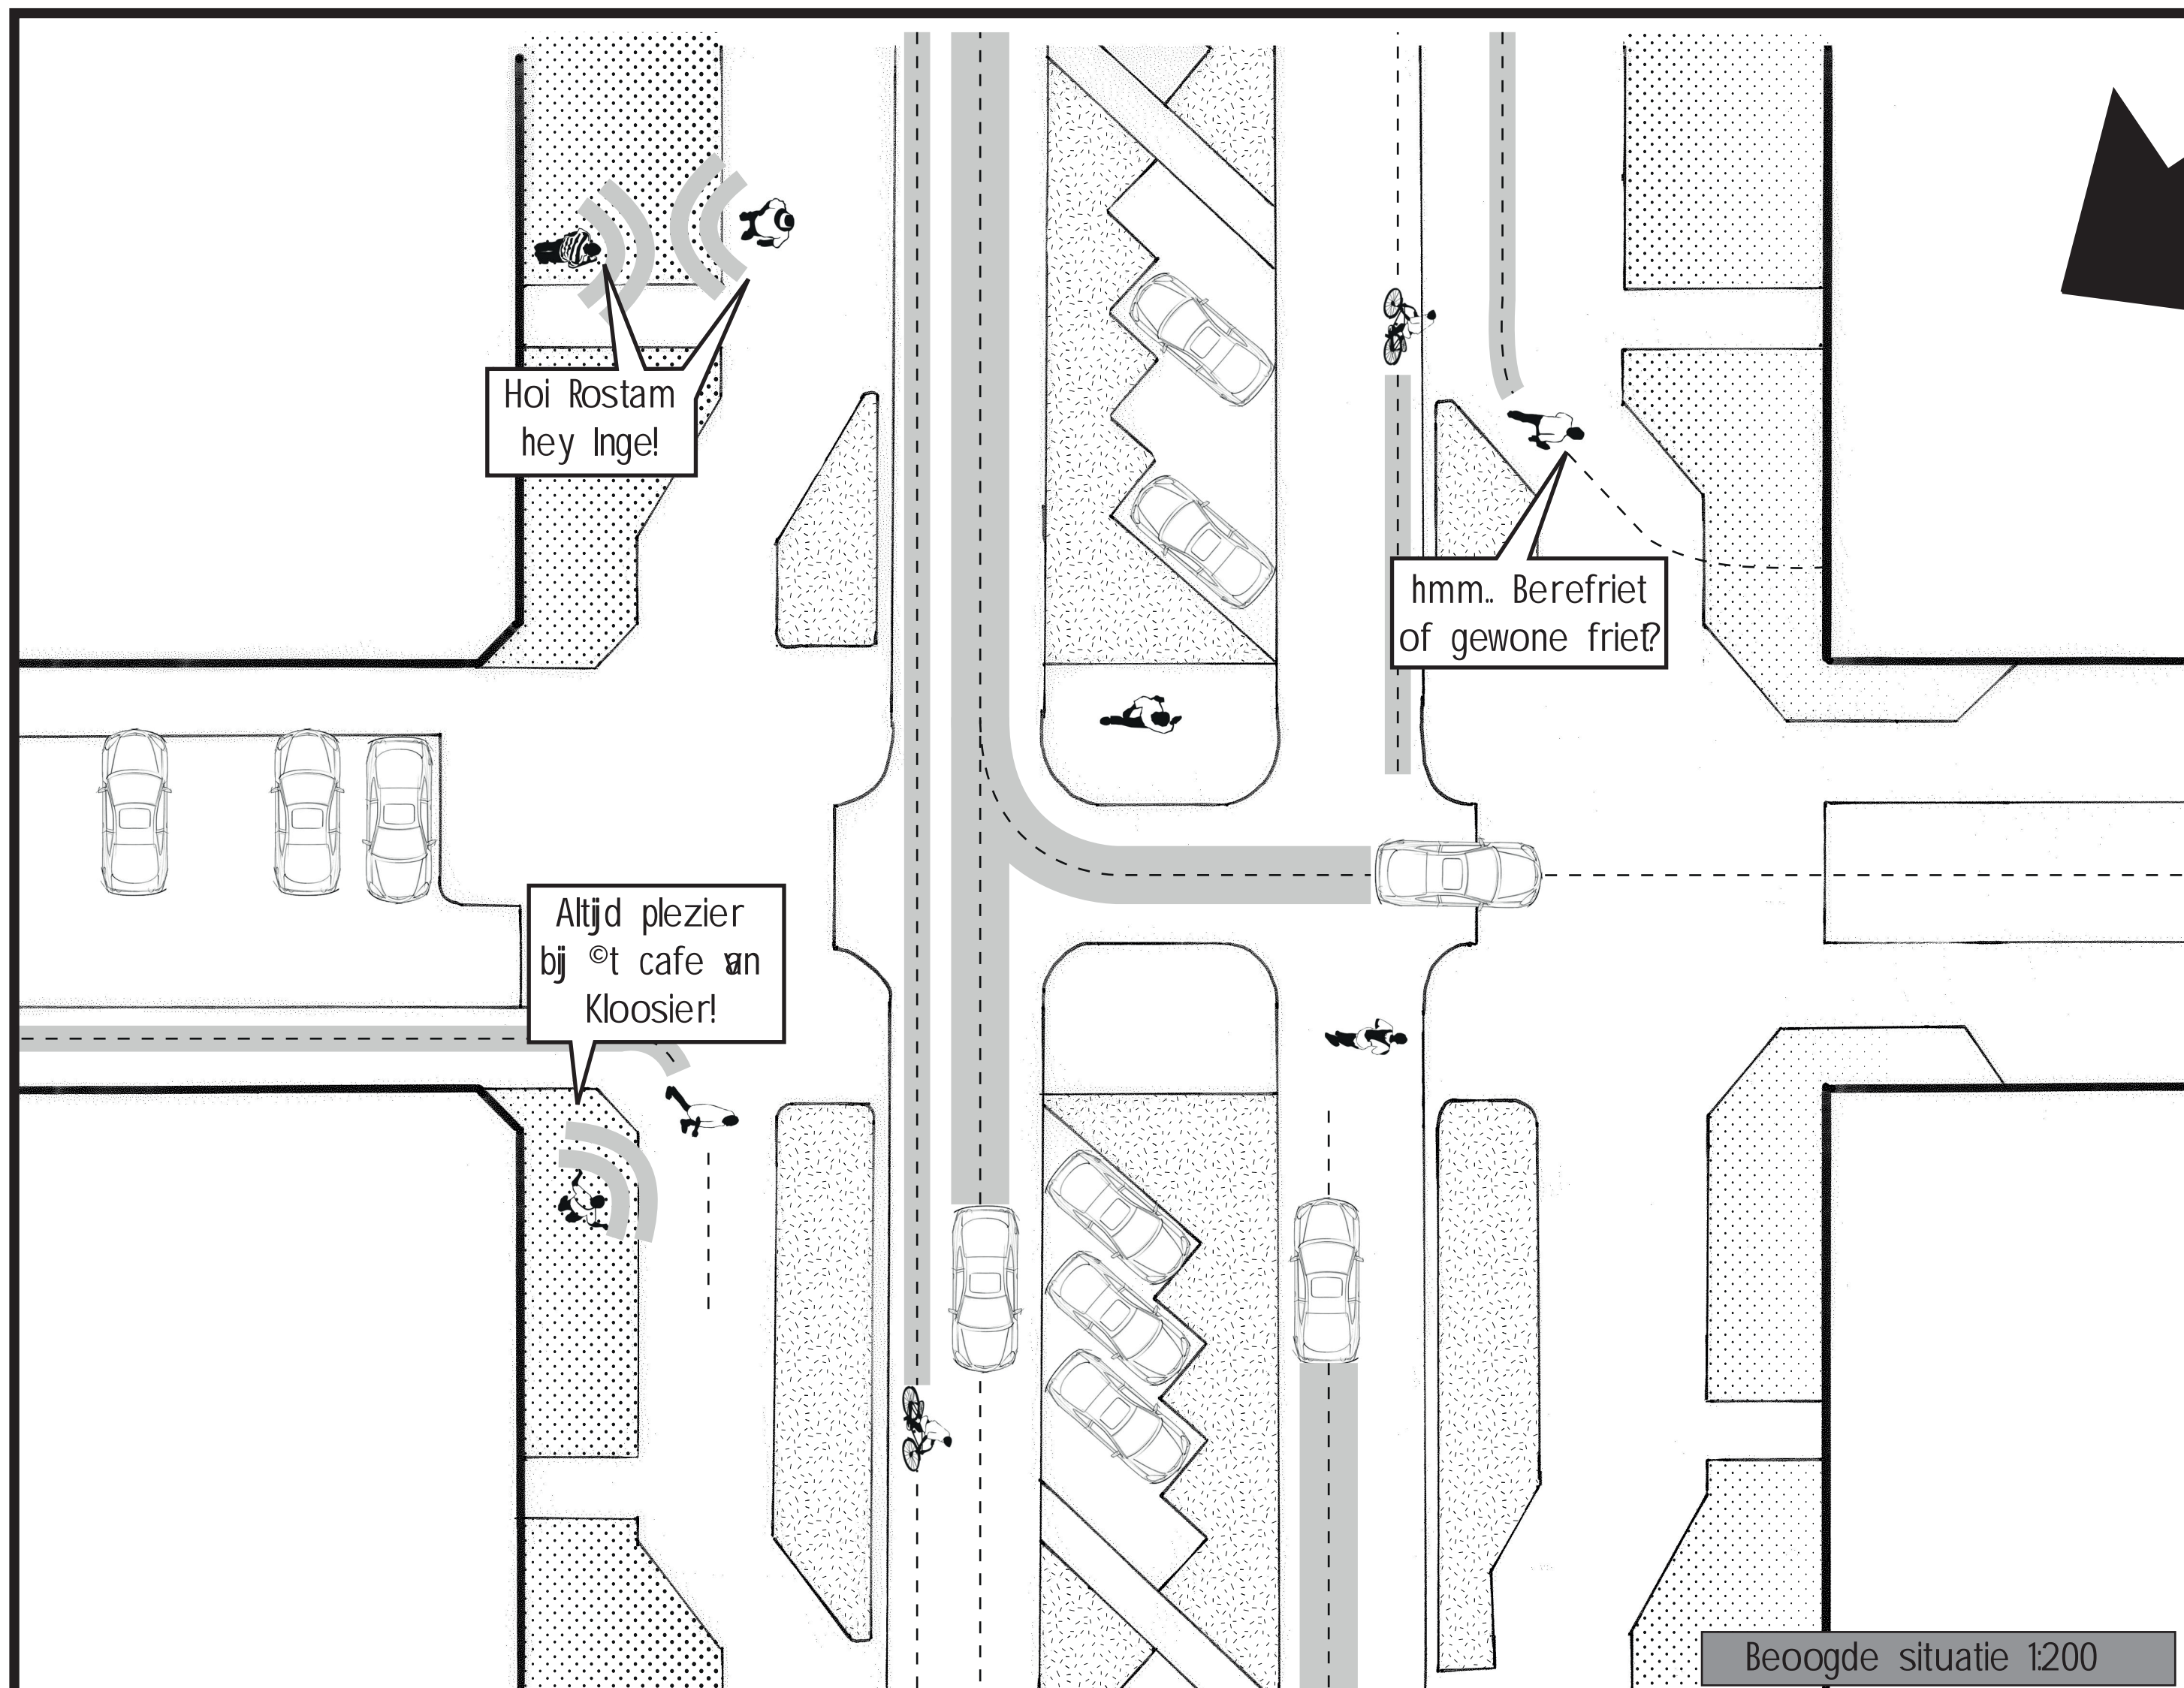


Hoi Rostam hey Inge!


hmm. Berefriet of gewone friet?

Altijd plezier bij 't cafe van Kloosier!


Beoogde situatie 1200

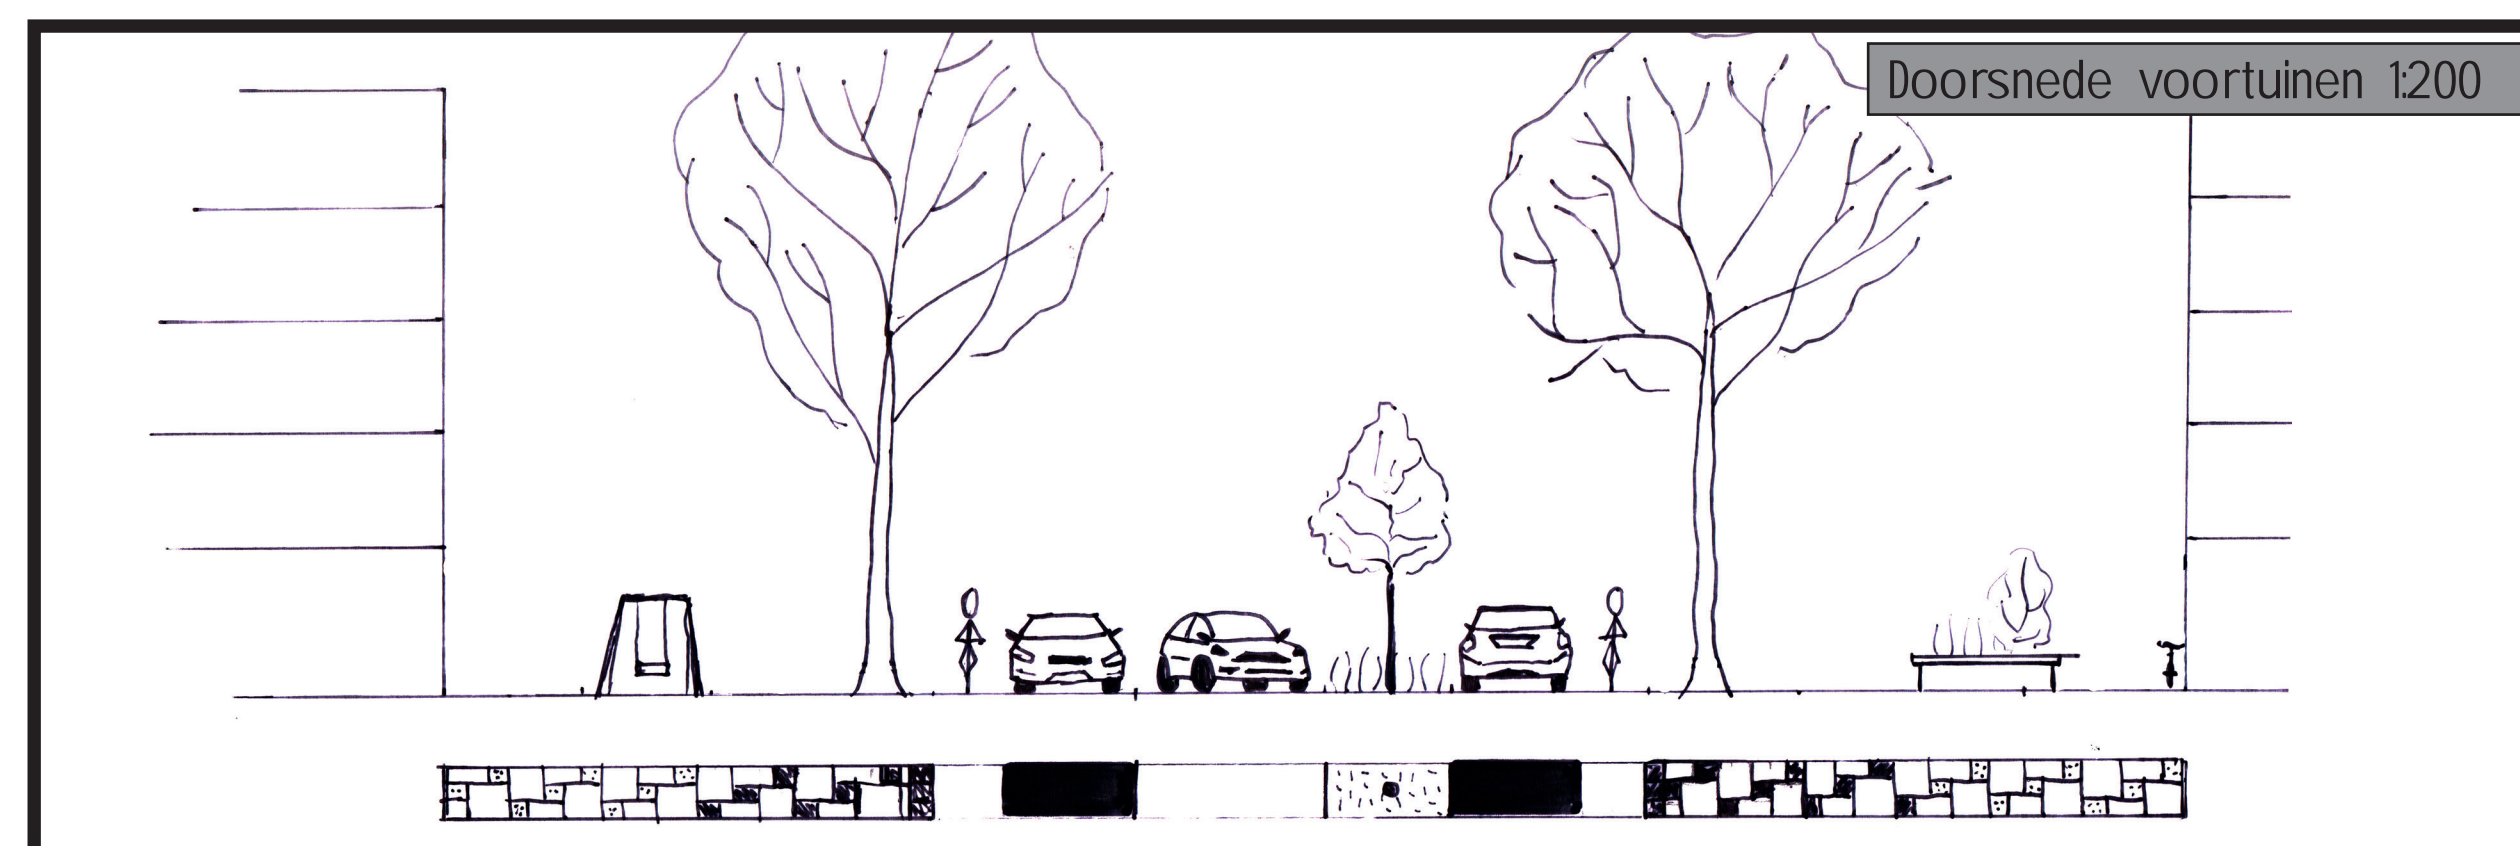

Doorsnede voortuinen 1200

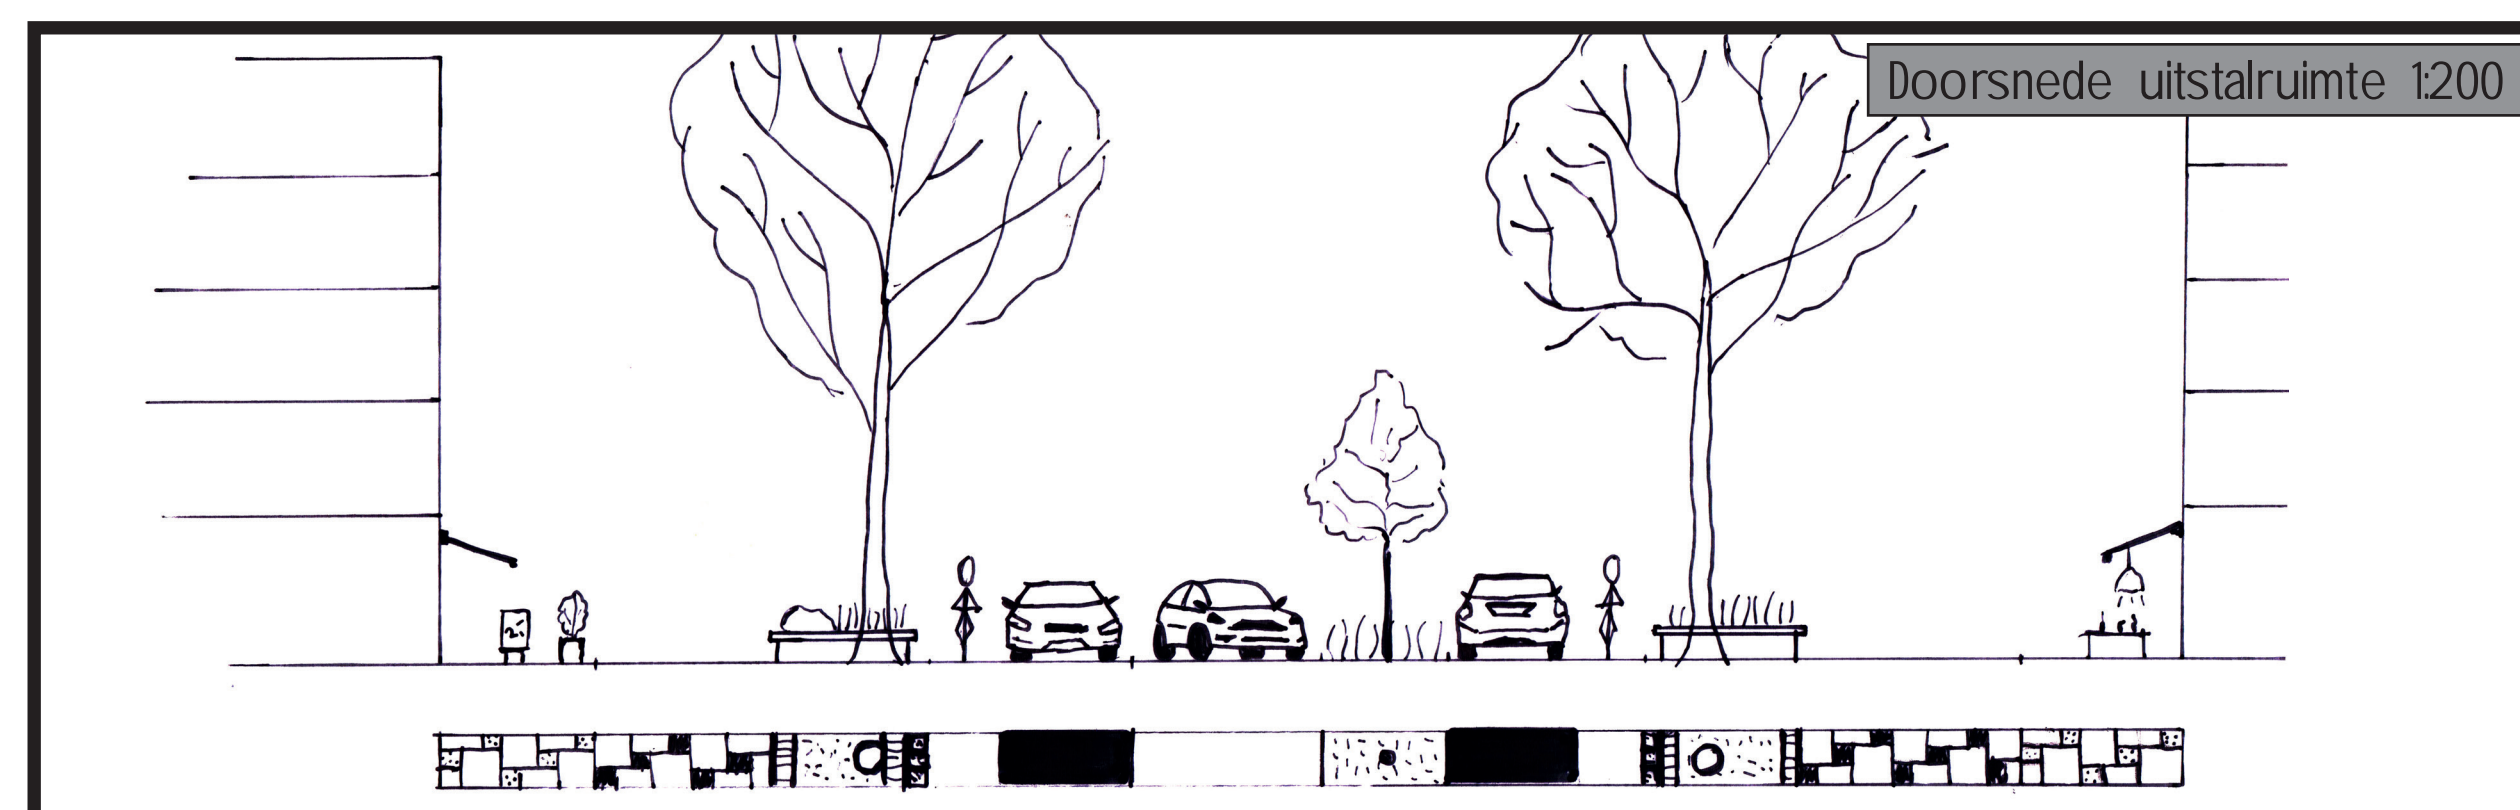

Doorsnede uitstairuimte 1200

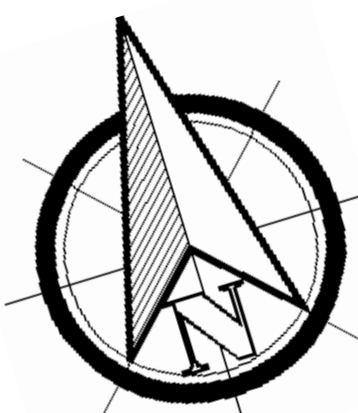

Ontwerp
1 : 500



Deze strip is gemaakt door Lianne Blok Rotterdamse Academie van Bouwkunst

