




STEDENBOUWKUNDIGE INPASSING

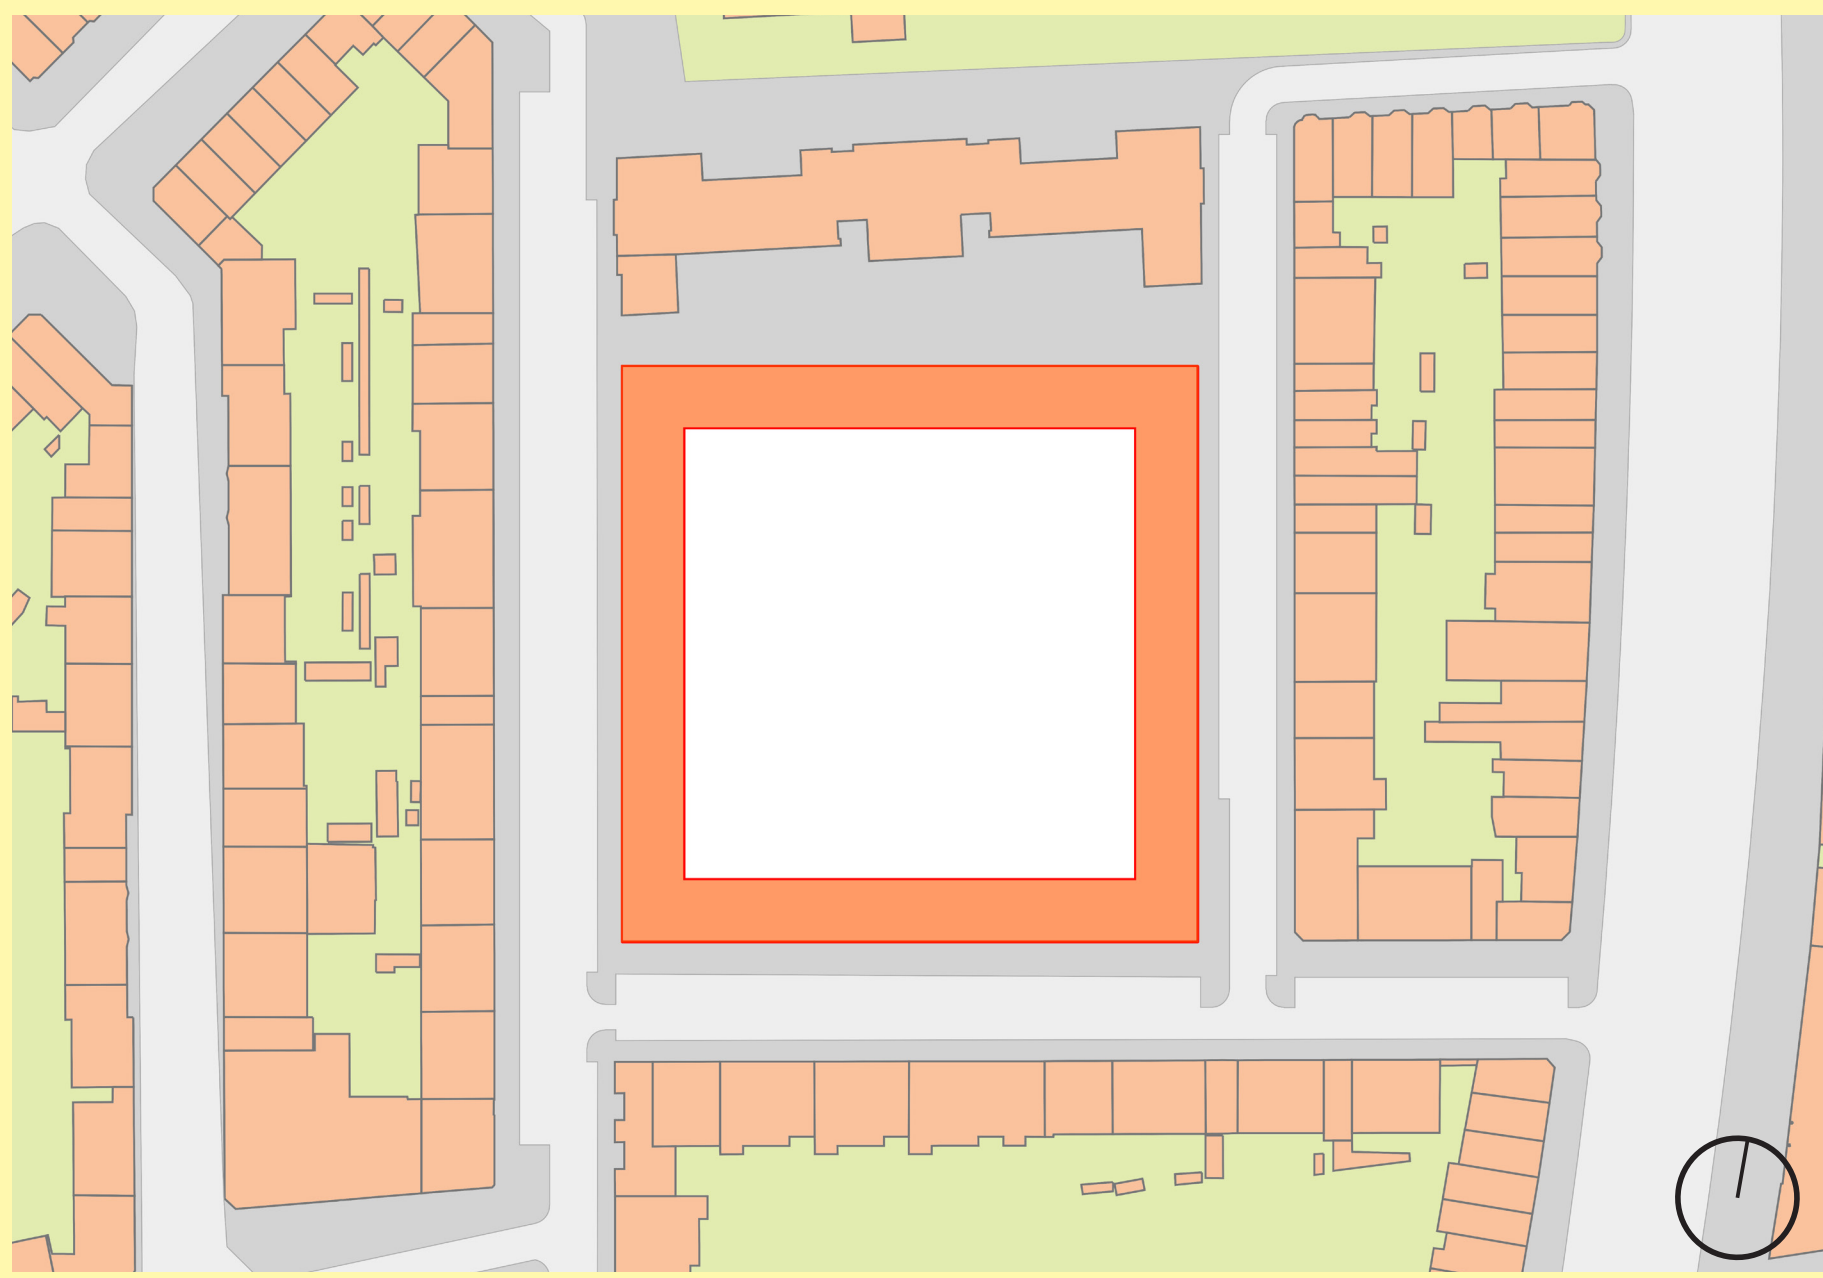

TYOLOGIE:
GESLOTEN BOUWBLOK

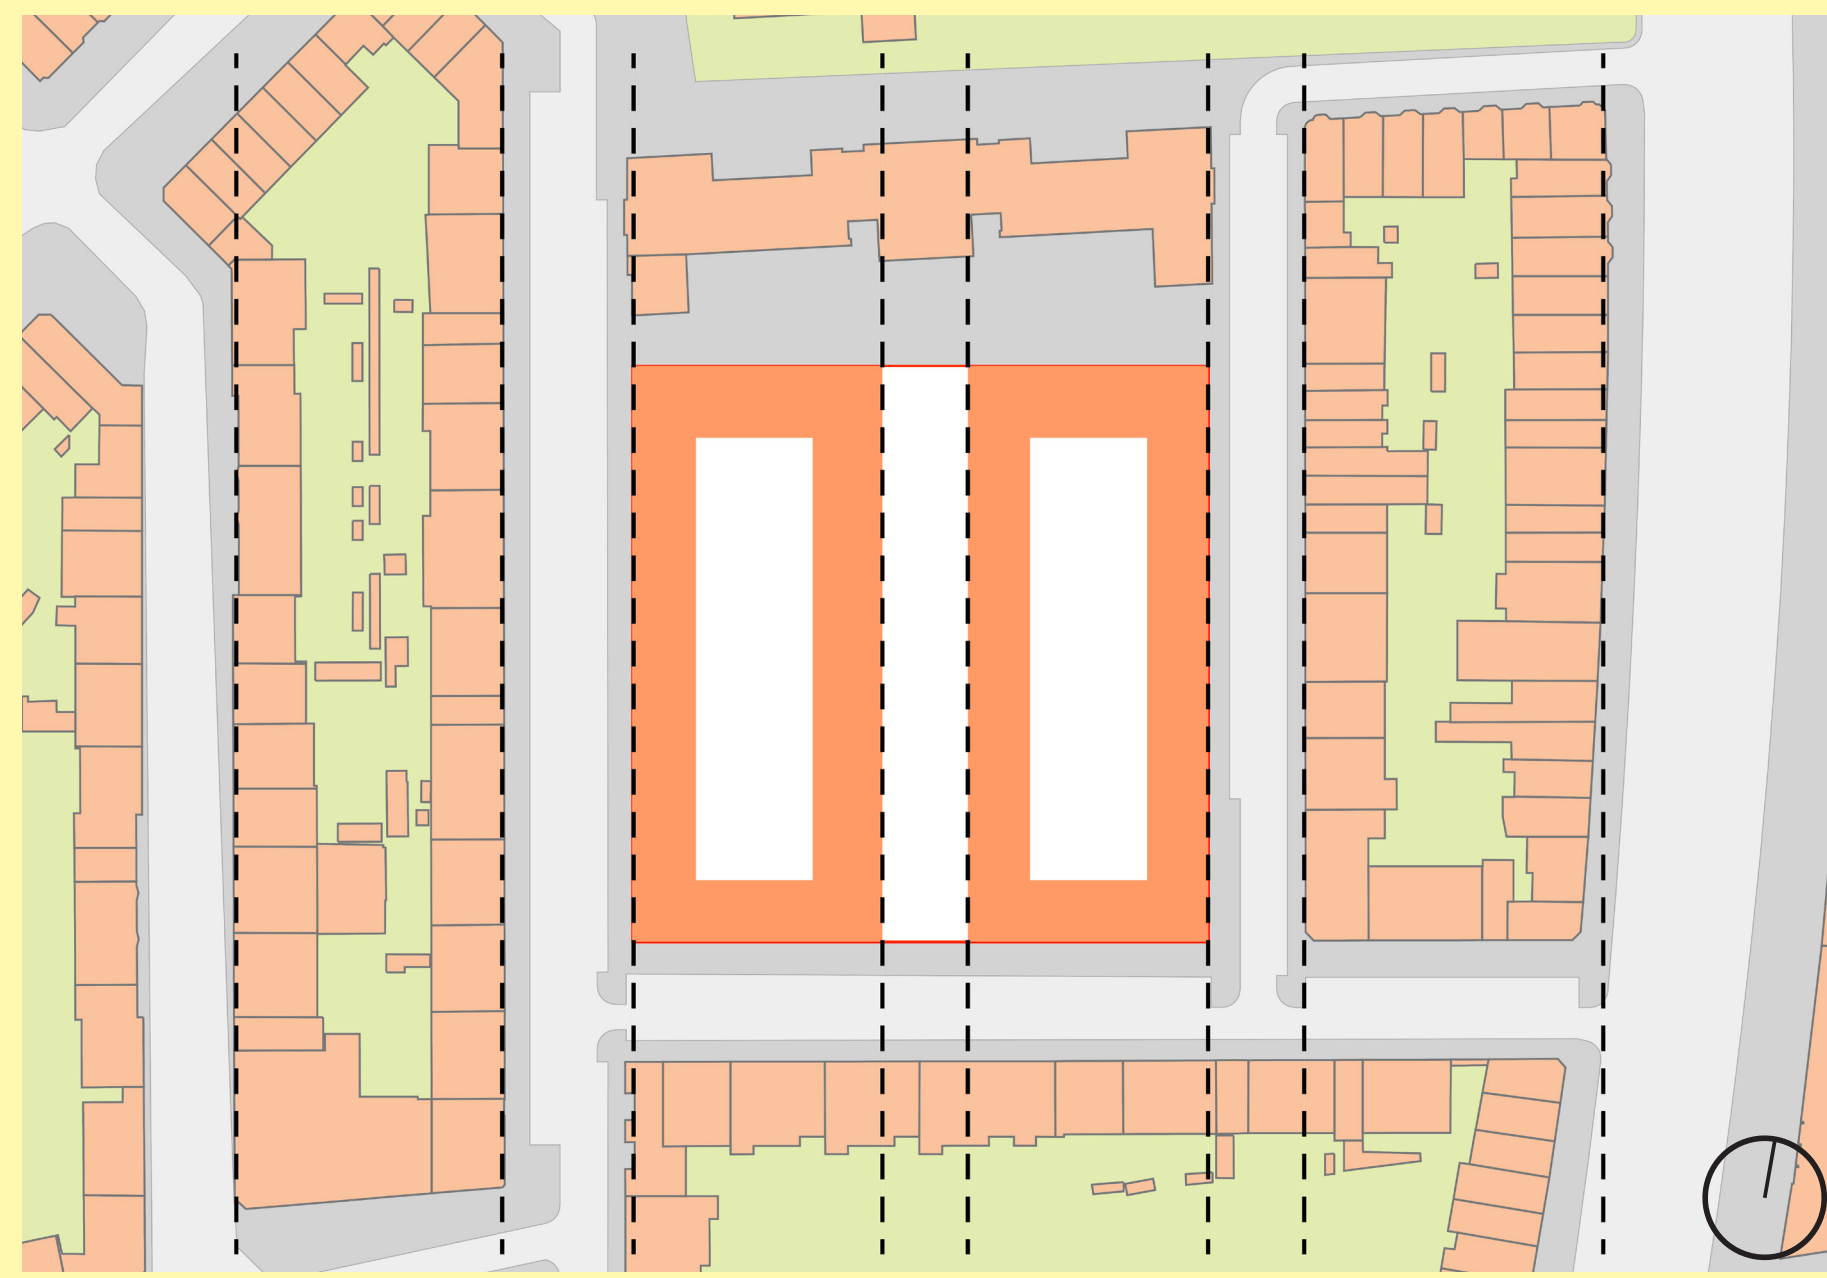

RITME:
2-DELING

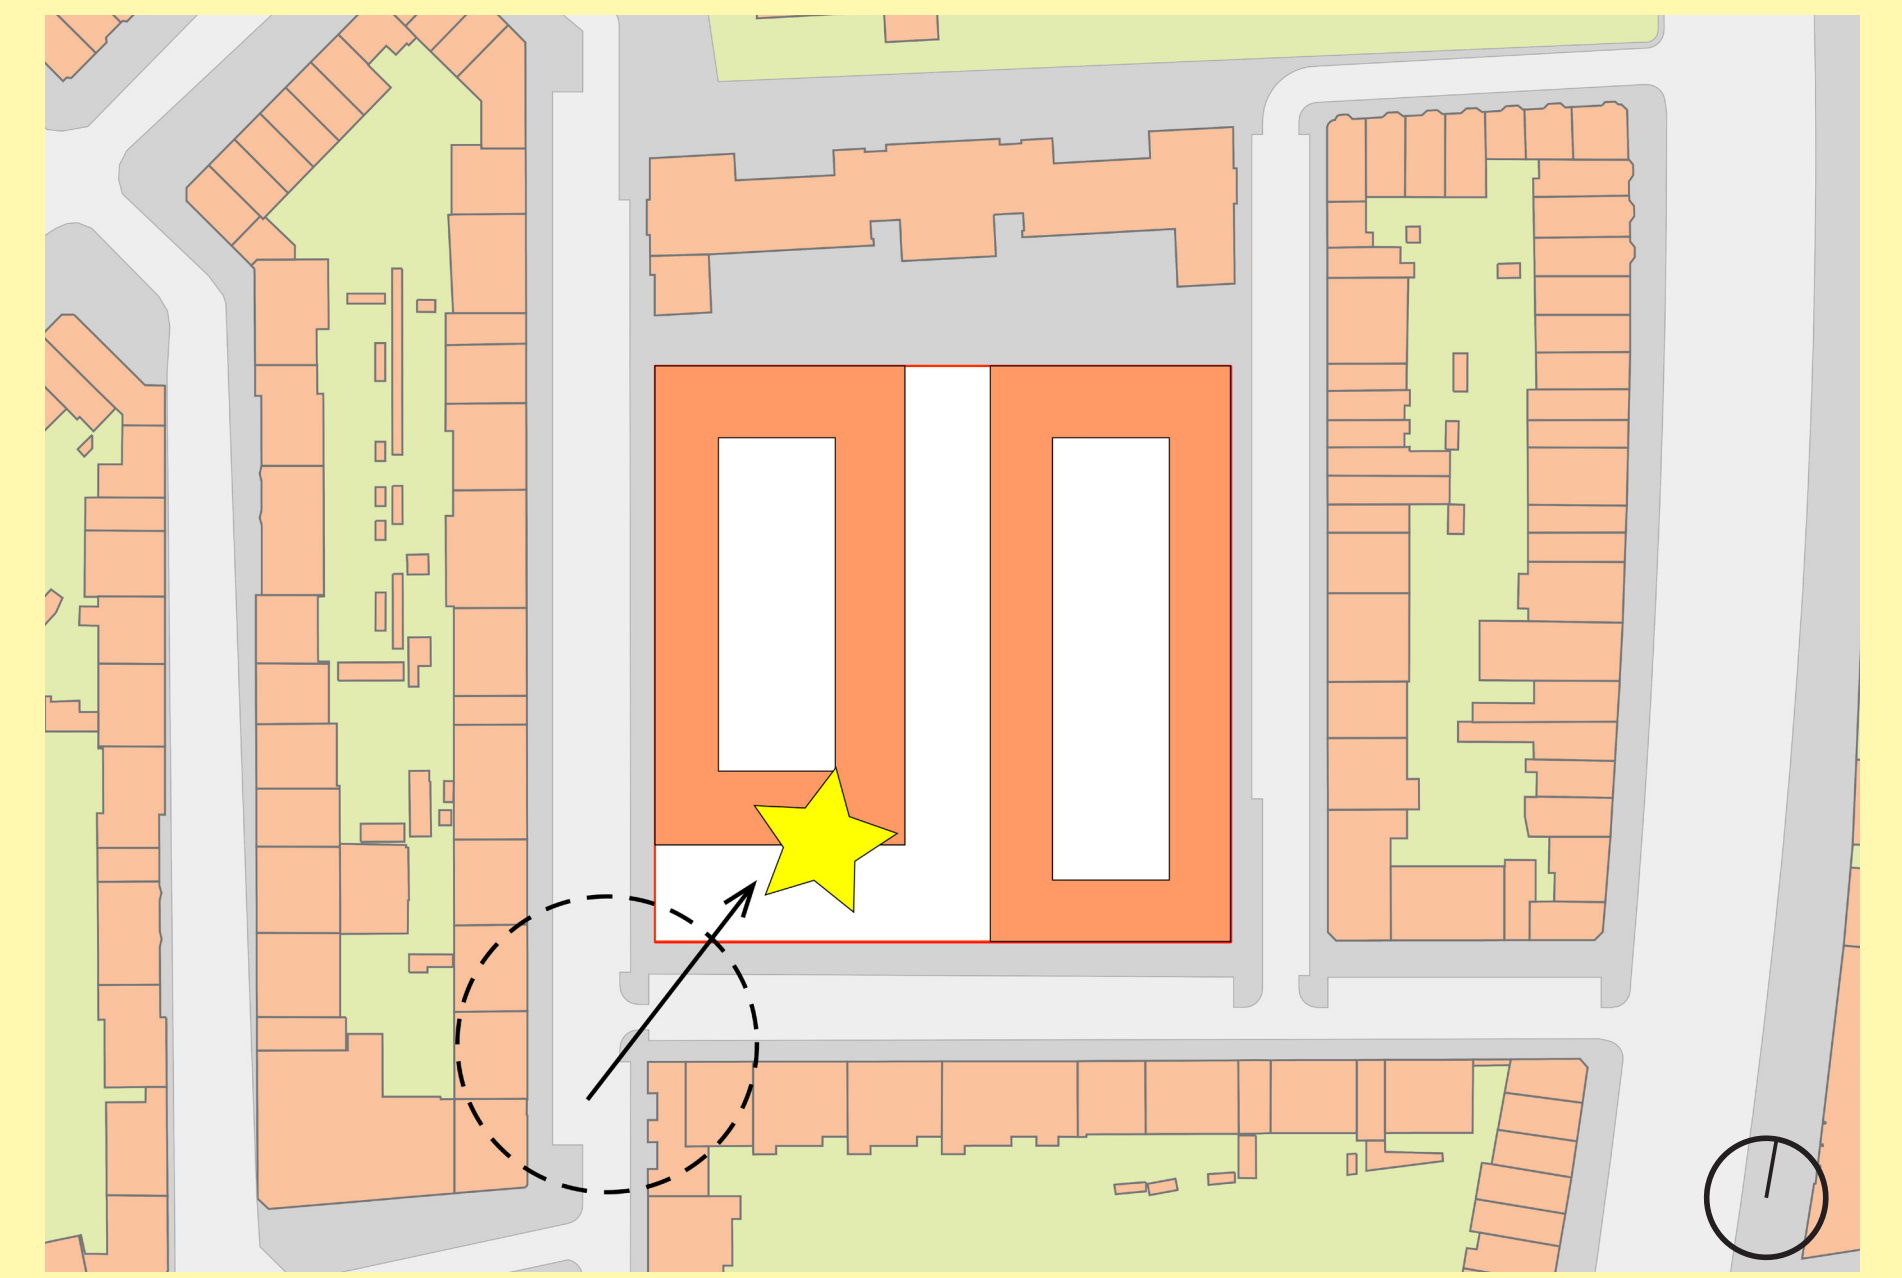


VERBIJZONDERING:
AANSLUITING KNOOPPUNT




SITUATIE 1:500


CONCEPT CPO
(collectief particulier opdrachtgeverschap)

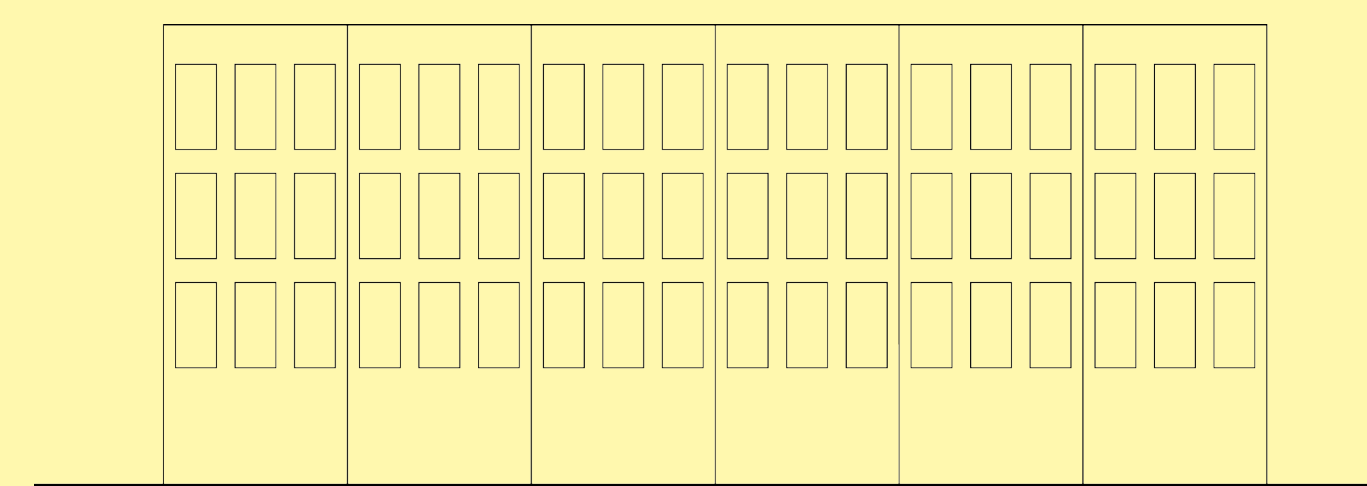


AANSLUITING BESTAANDE BEBOUWING
 - KRACHTIG RITME
 - STRAMIEN MATEN 5,4m

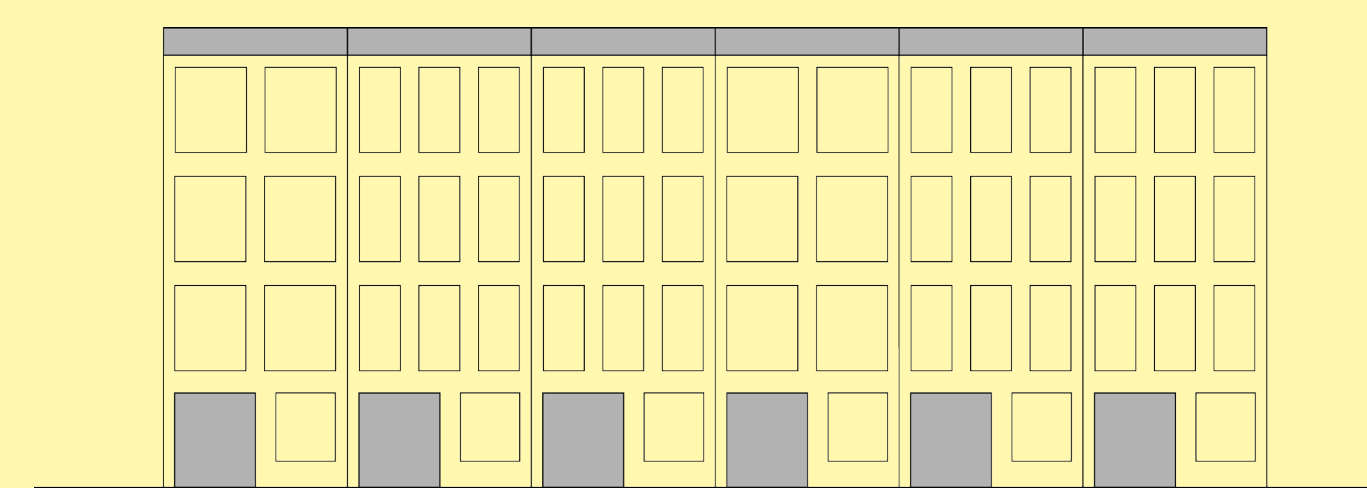


DIVERSITEIT MET EIGEN KARAKTER
 - DIVERSITEIT GEVEL TERUG BRENGEN
 - PLINT EN TOP EIGEN KARAKTER GEVEN

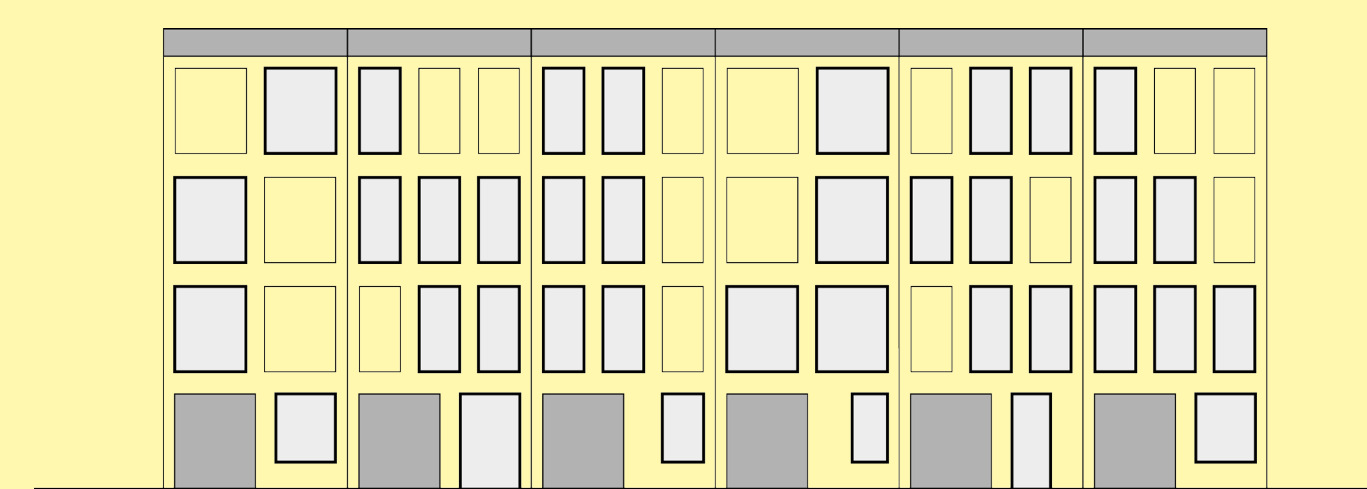


INPASSING EIGEN WOONWENSEN
 - OPDRACHTGEVERS KUNNEN EIGEN GEVELOPENINGEN BEPALEN IN RITME

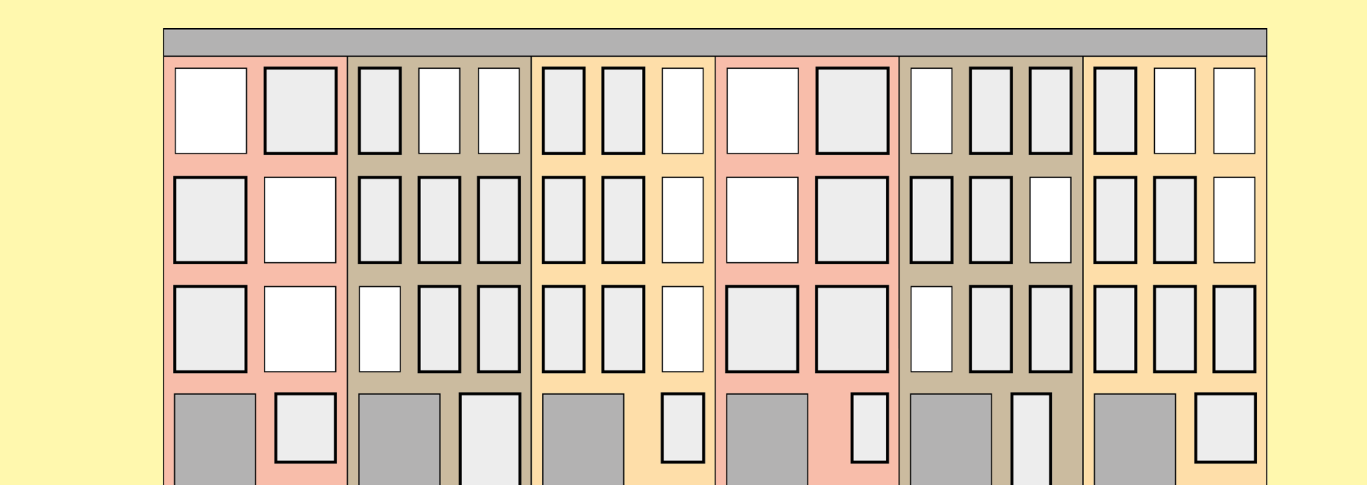


WONINGEN IN BAKSTEEN
 AANGRENZENDE WONINGEN VERSCHILLEN VAN KLEURSAMENSTELLING

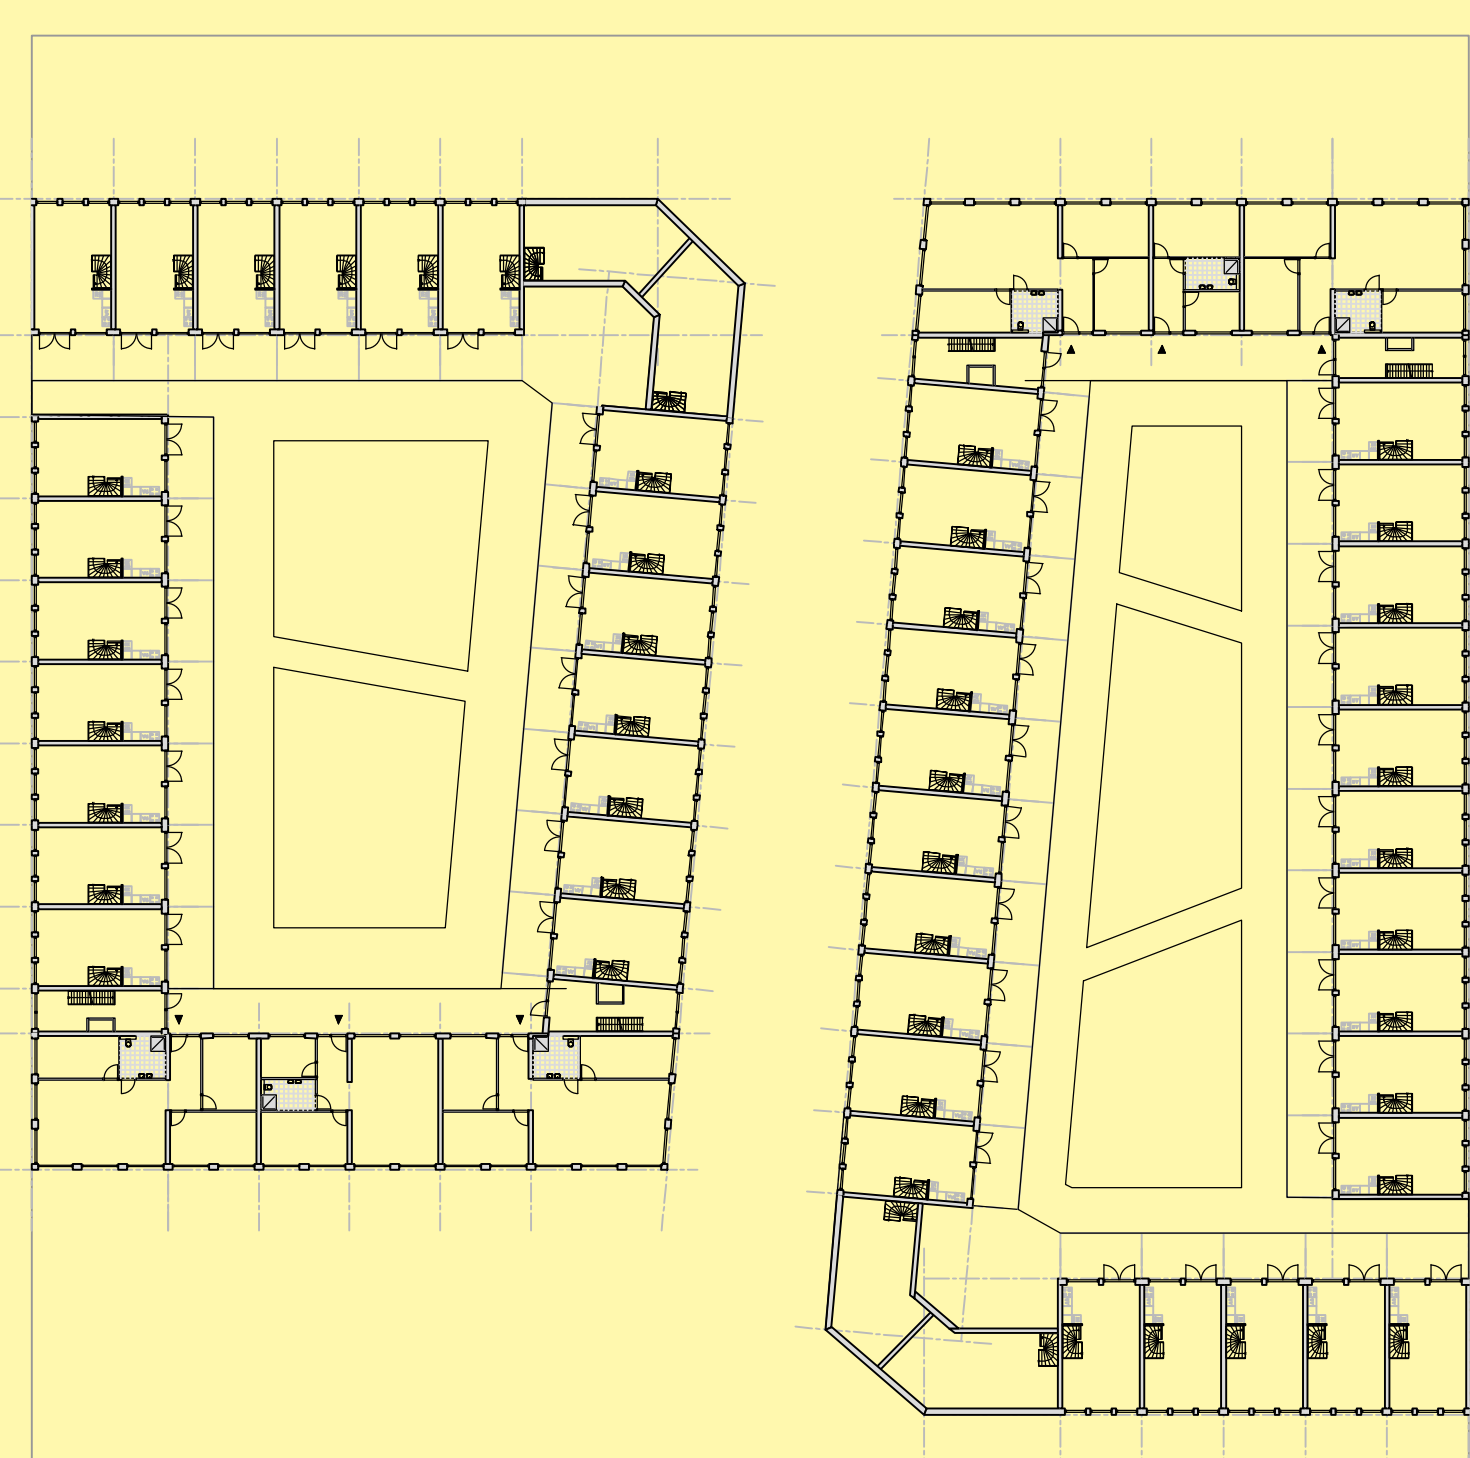


1e VERDIEPING

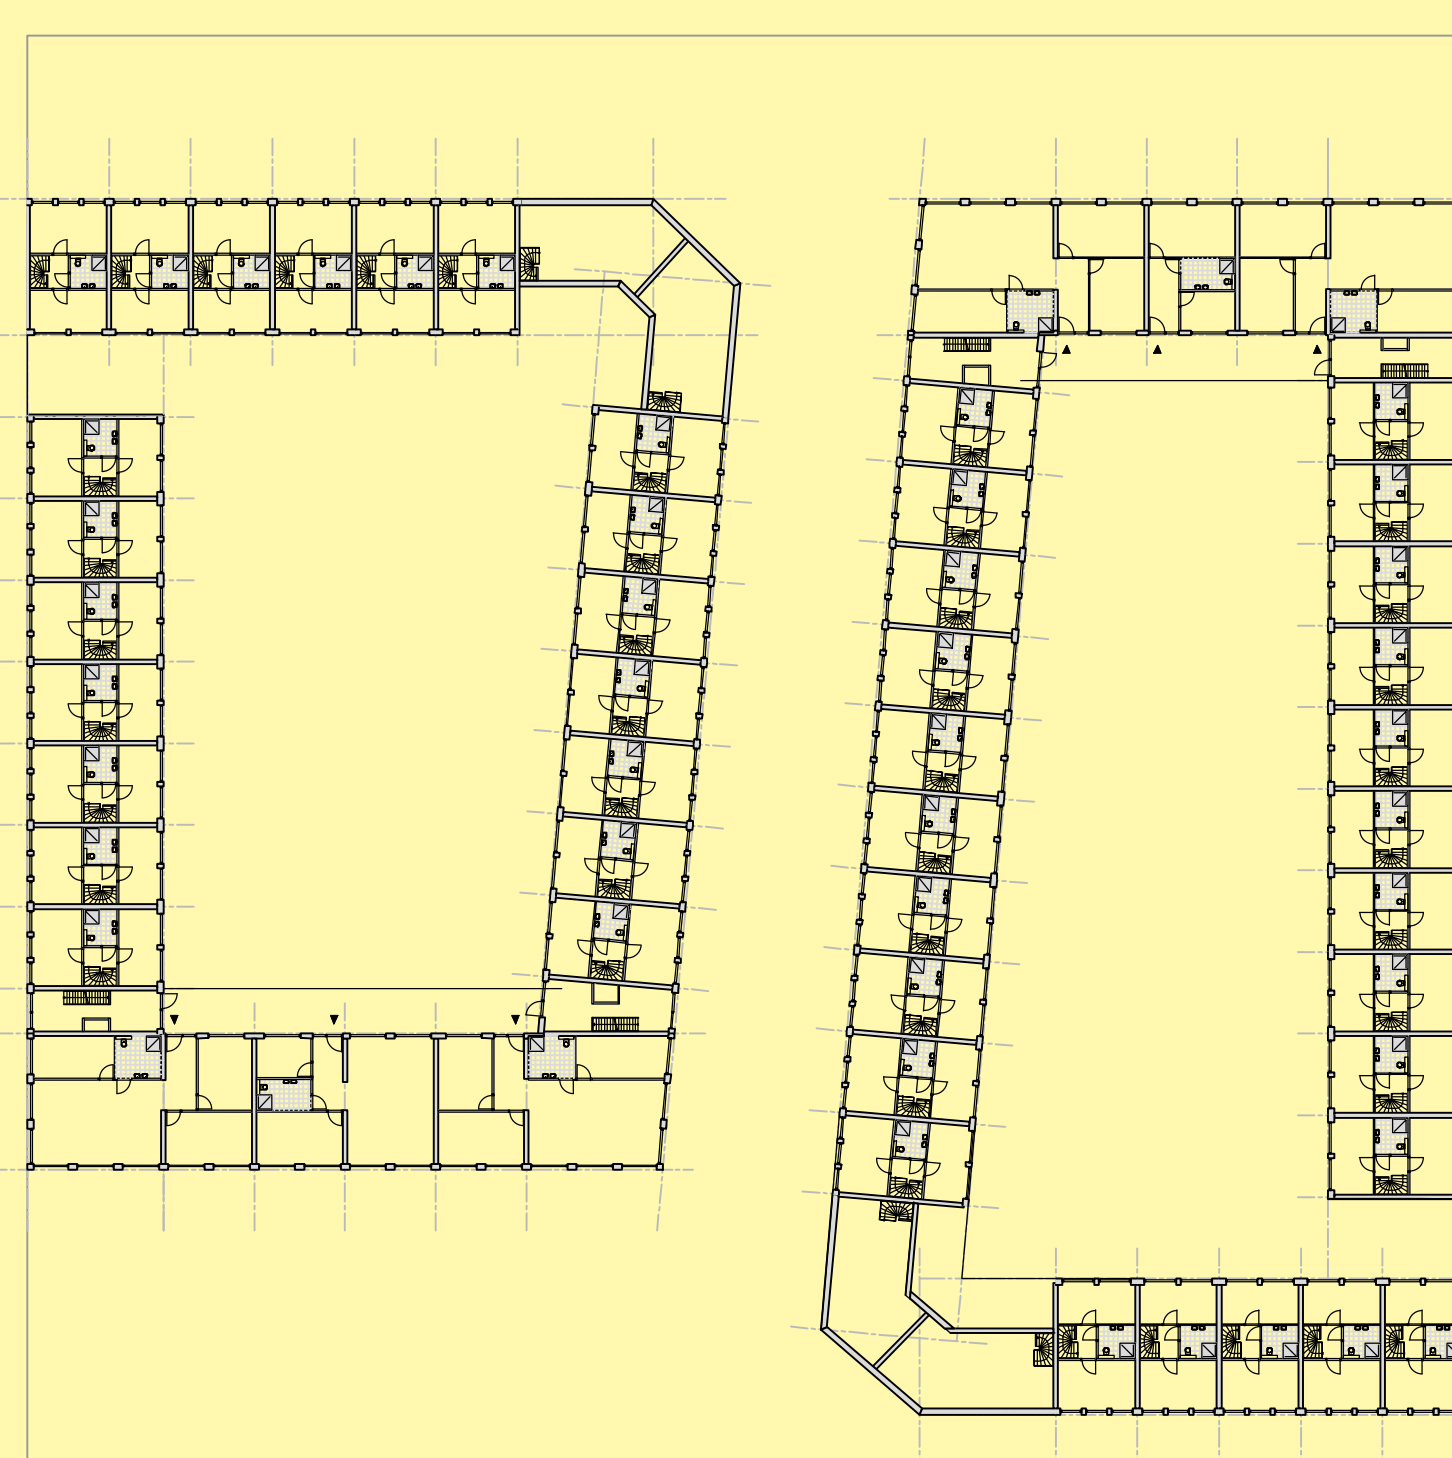


2e VERDIEPING

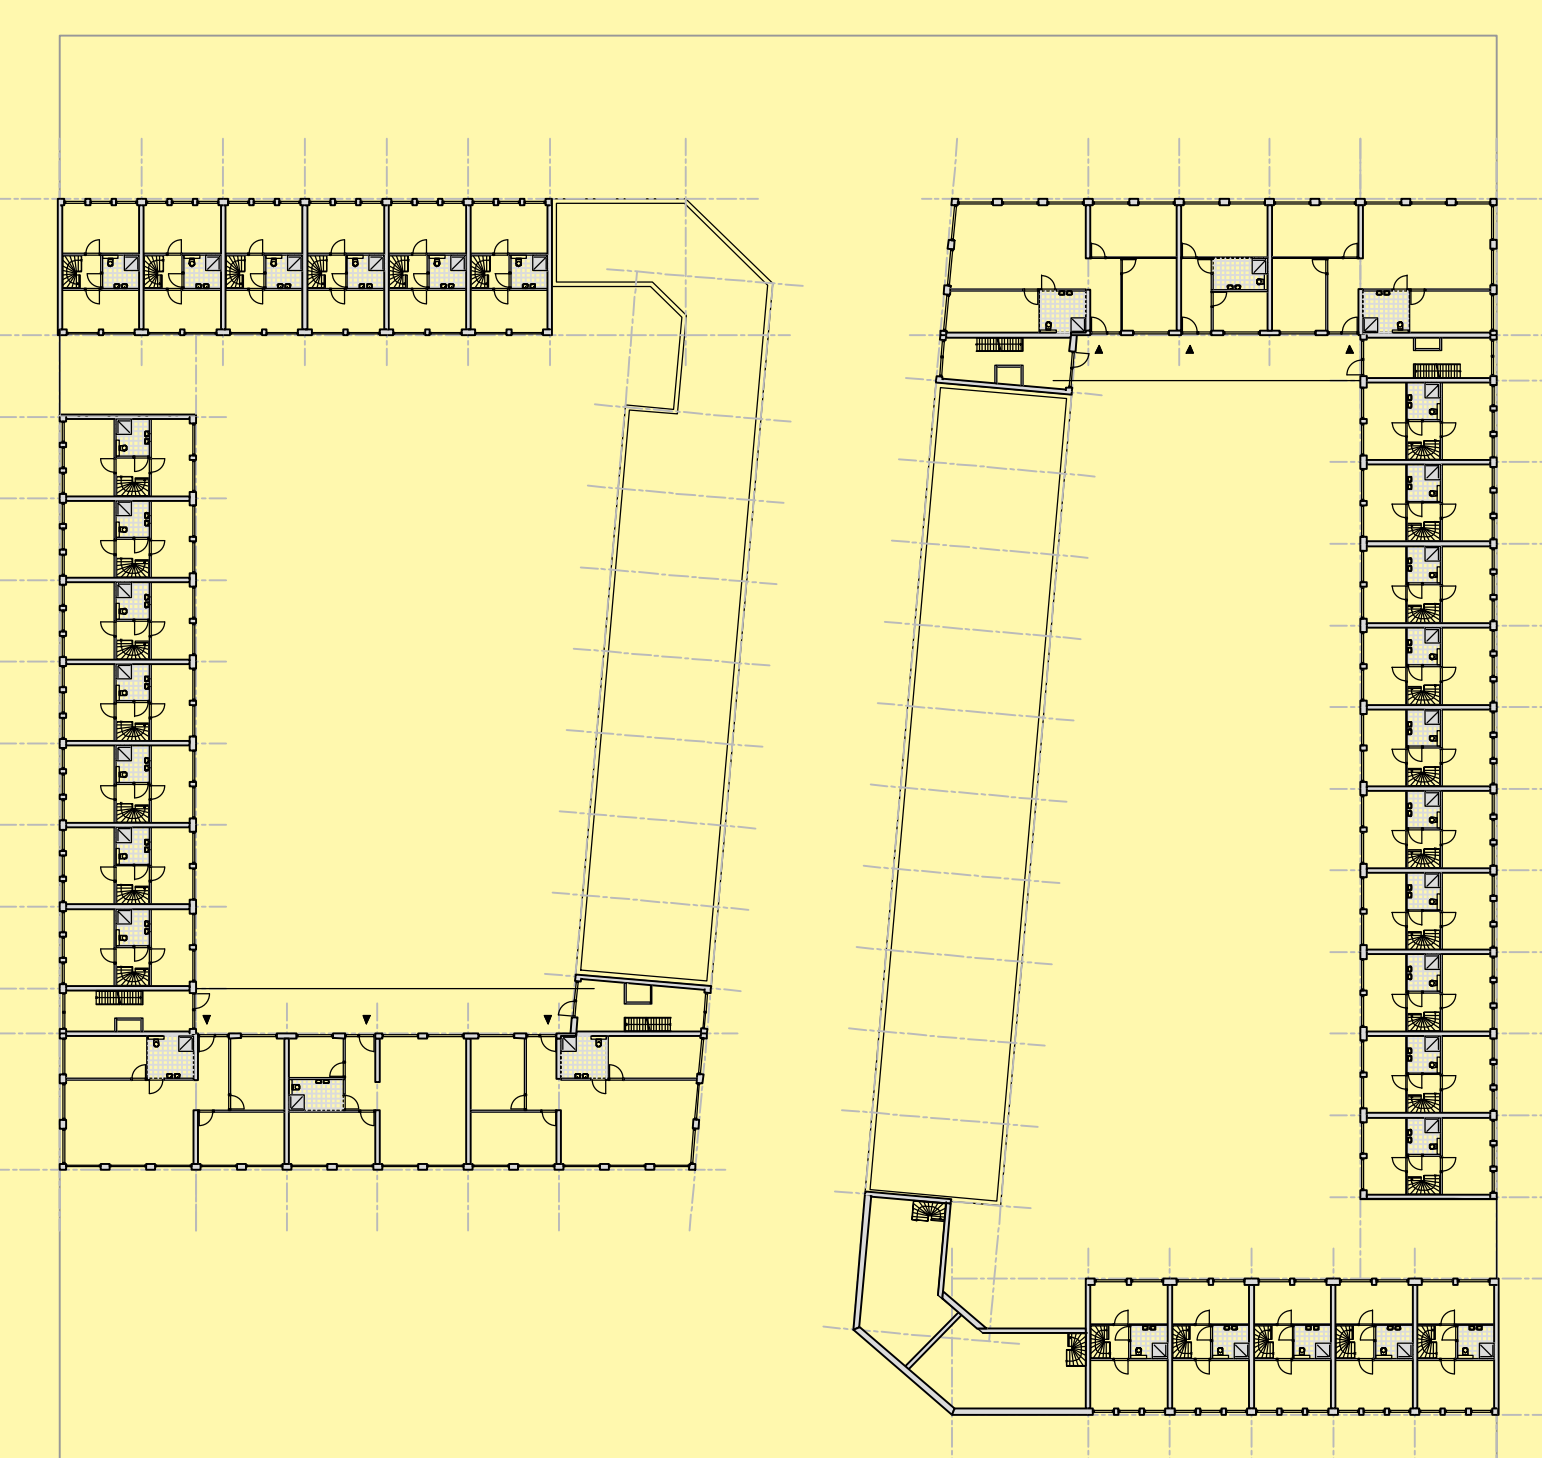


3e VERDIEPING

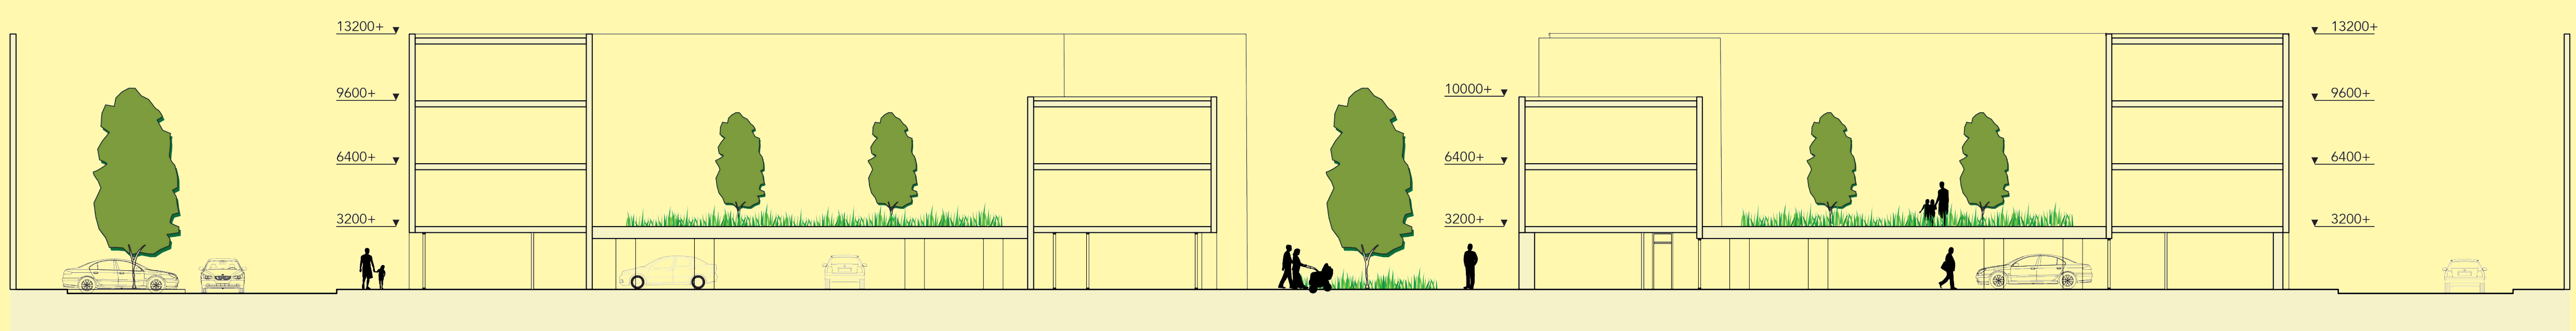


DOORSNEDE A-A

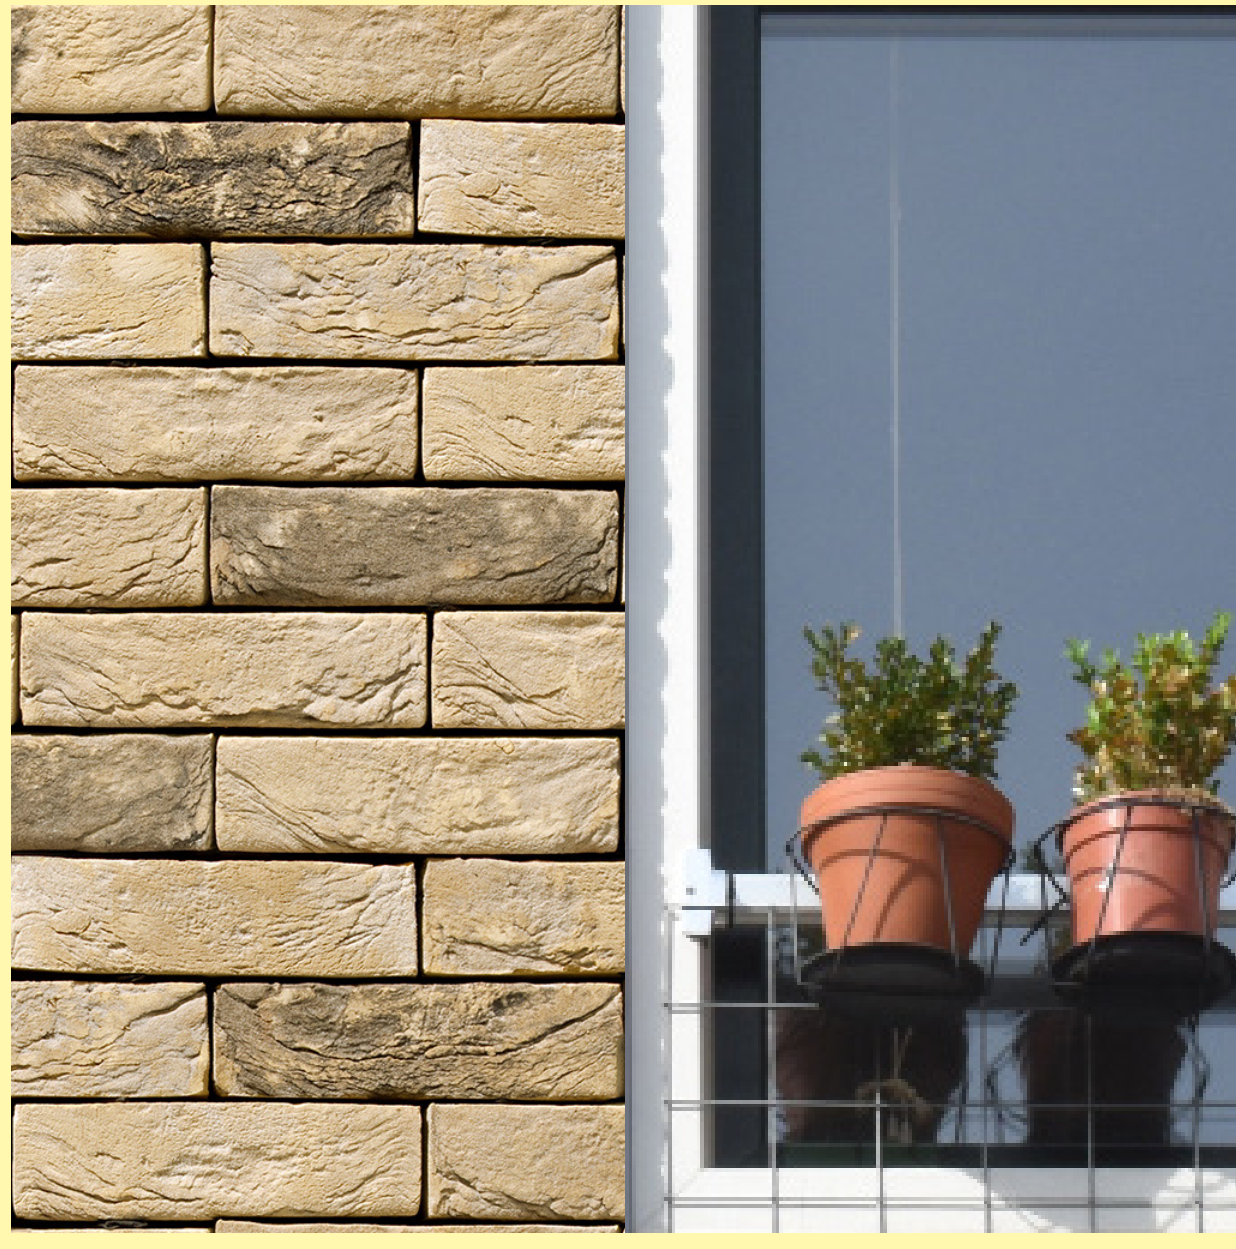


REPRESENTATIEVE
STADSWONING 180m² (4-lagen)
1:100

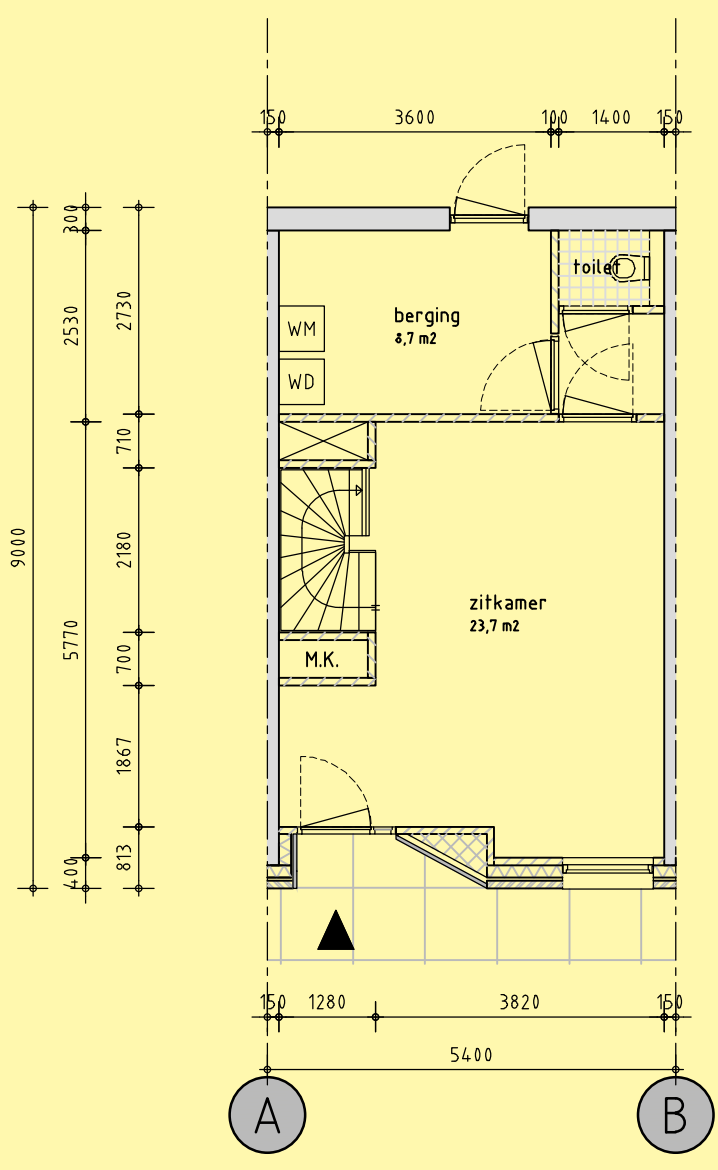


BEGANE GROND

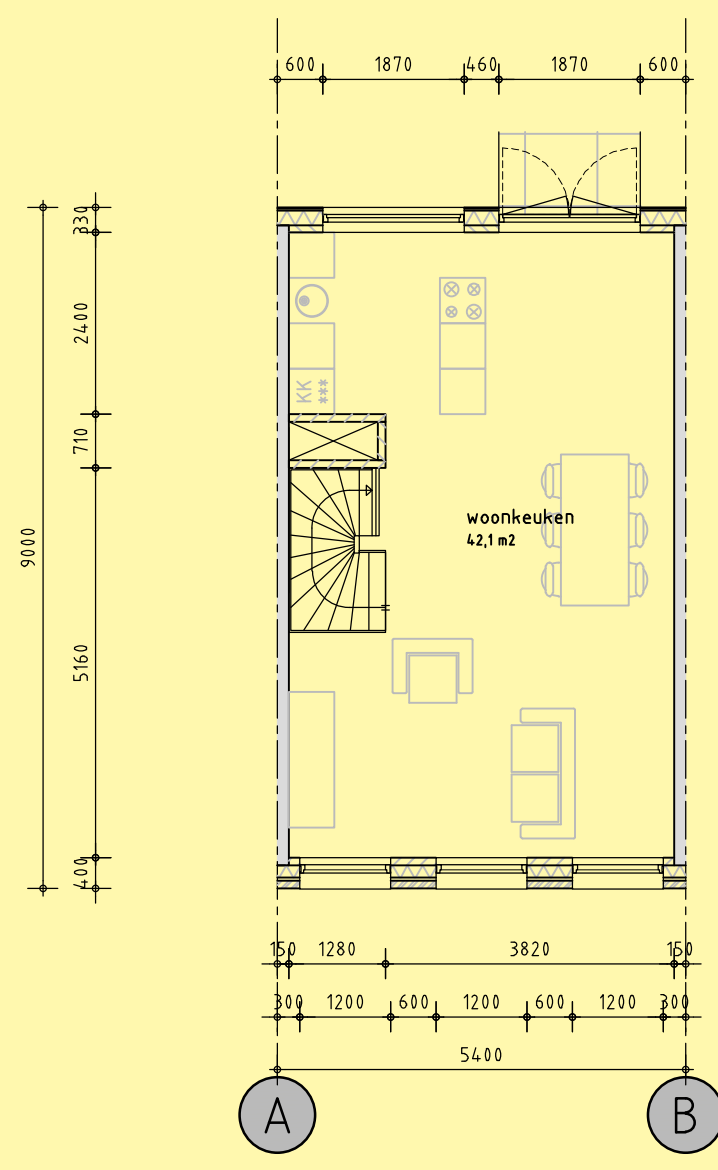


1e VERDIEPING

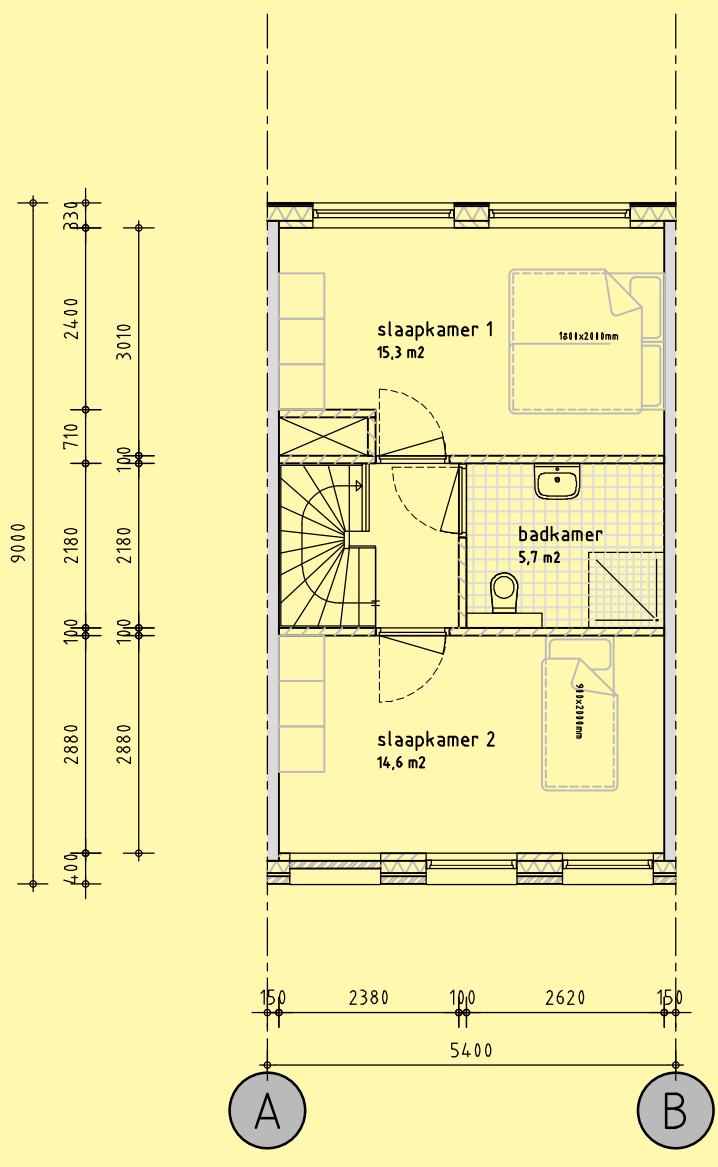

2e VERDIEPING

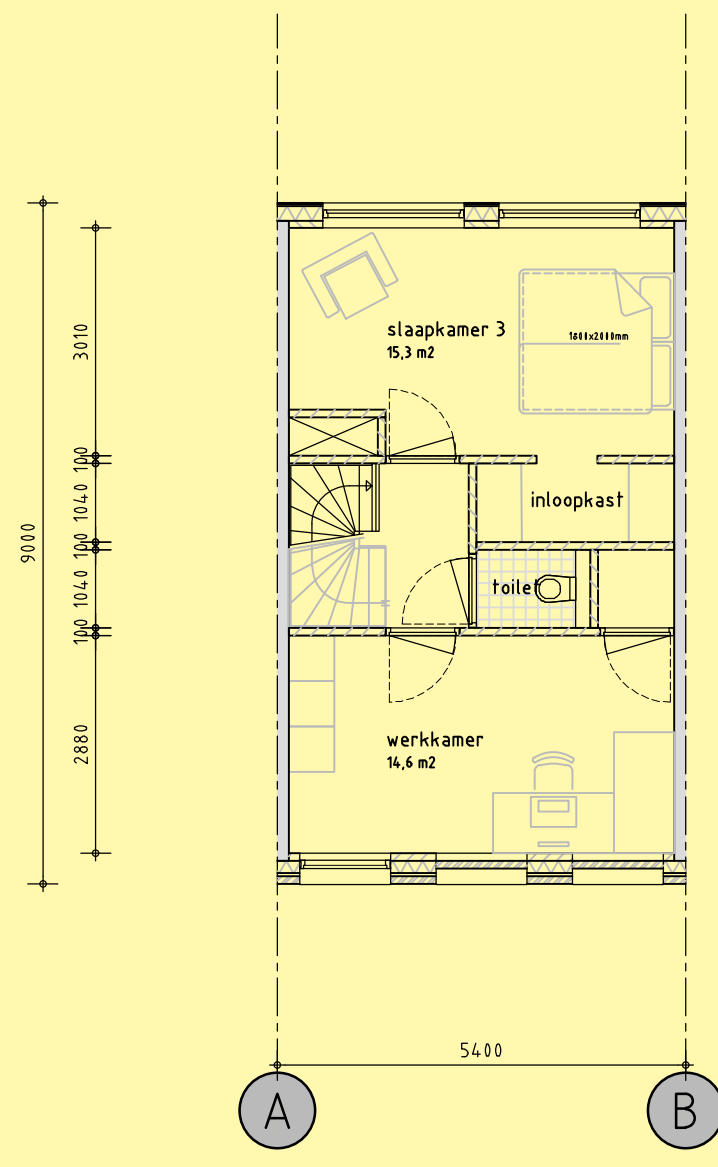

3e VERDIEPING

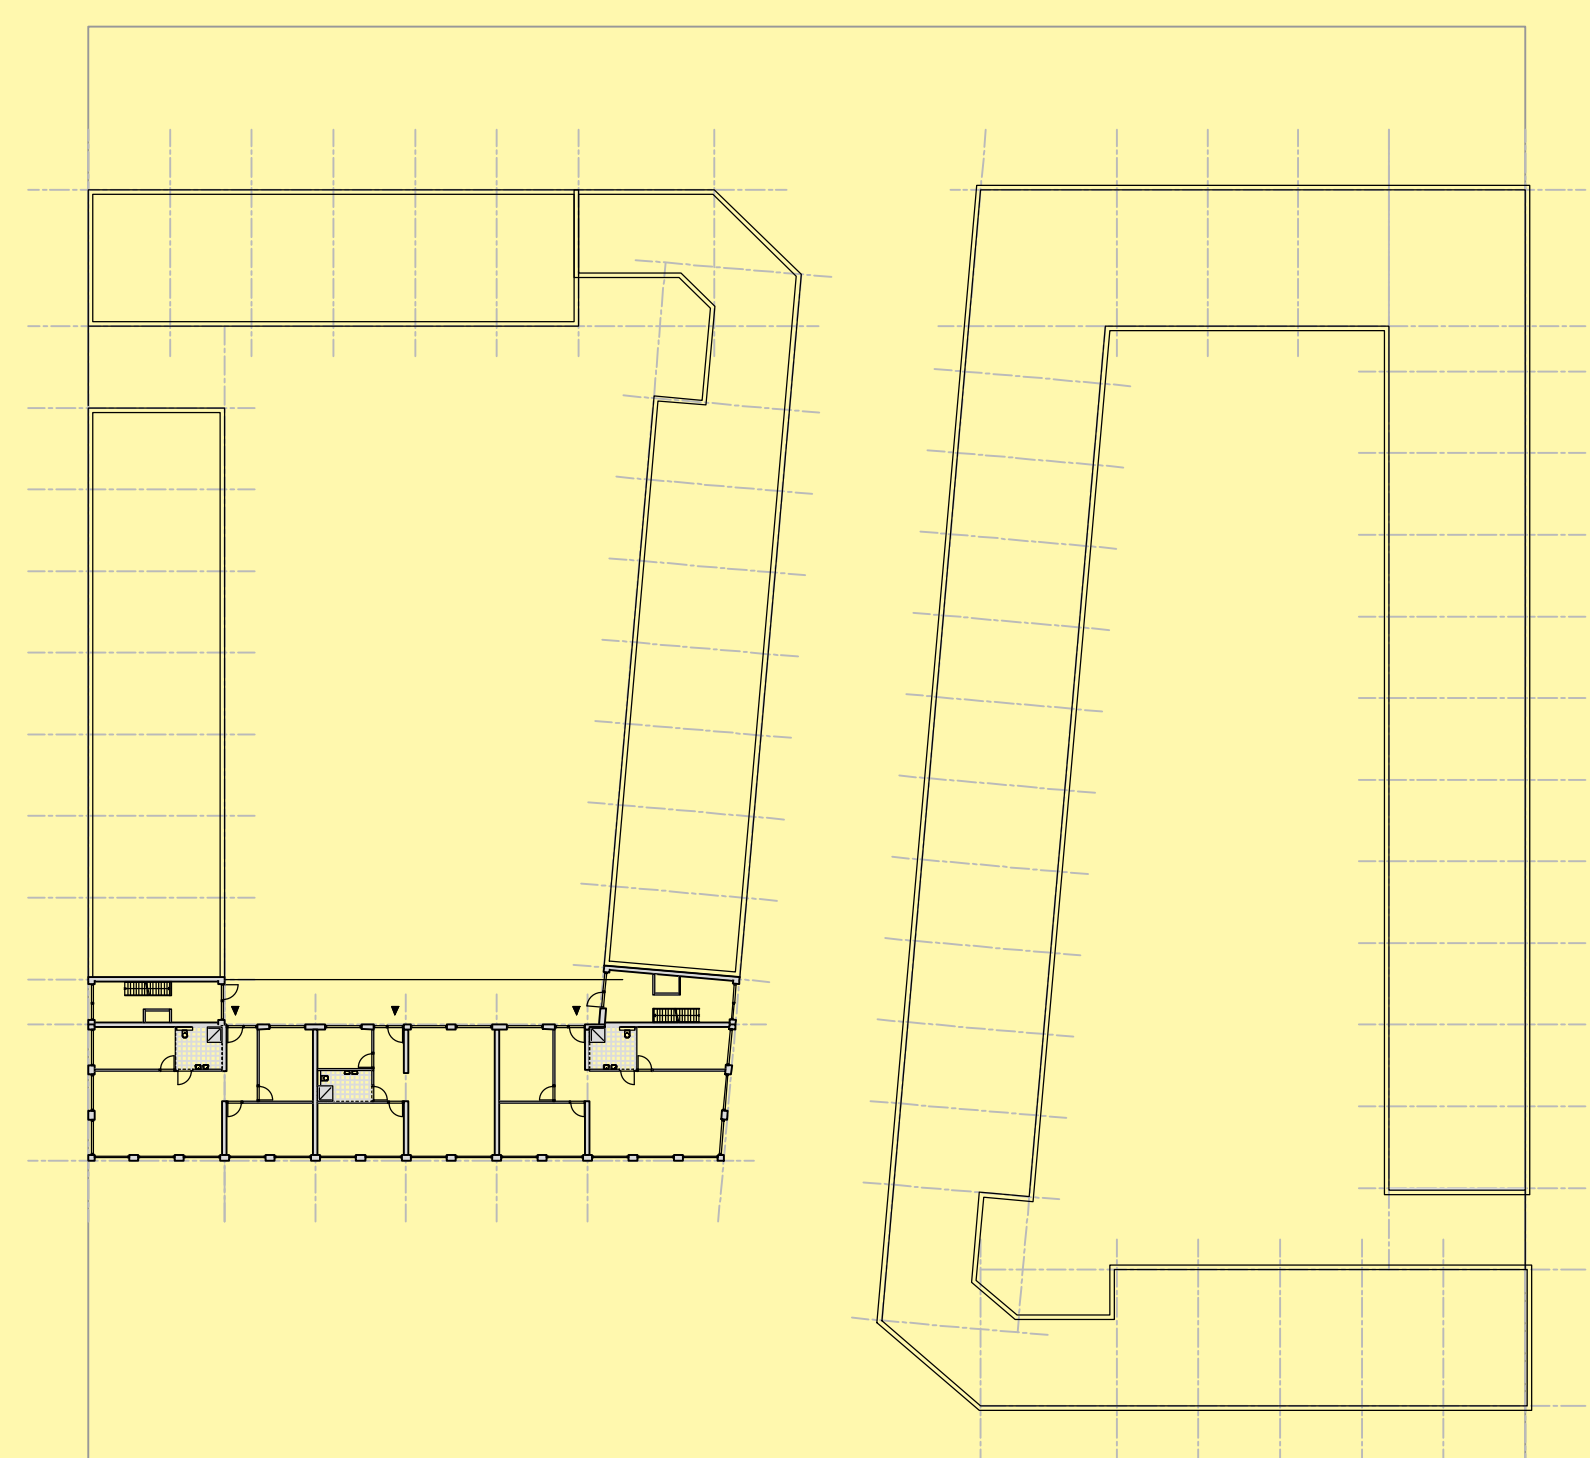

4e VERDIEPING

