

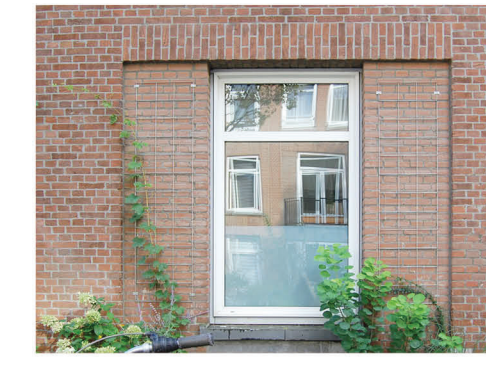




"Entree's en voordeuren"

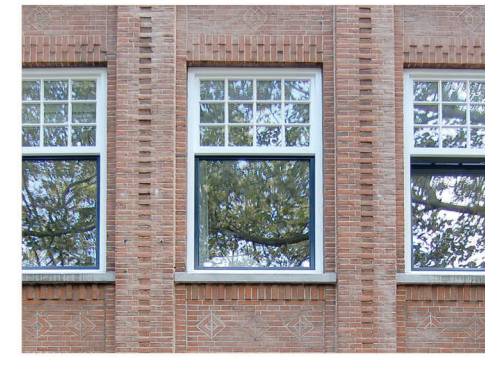


"Reliëf, details en bakstenen"

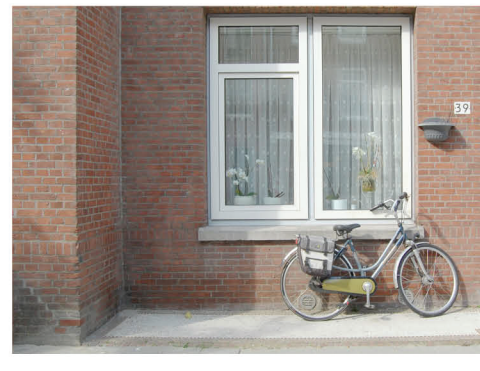


"Massa, hoekjes en groen"

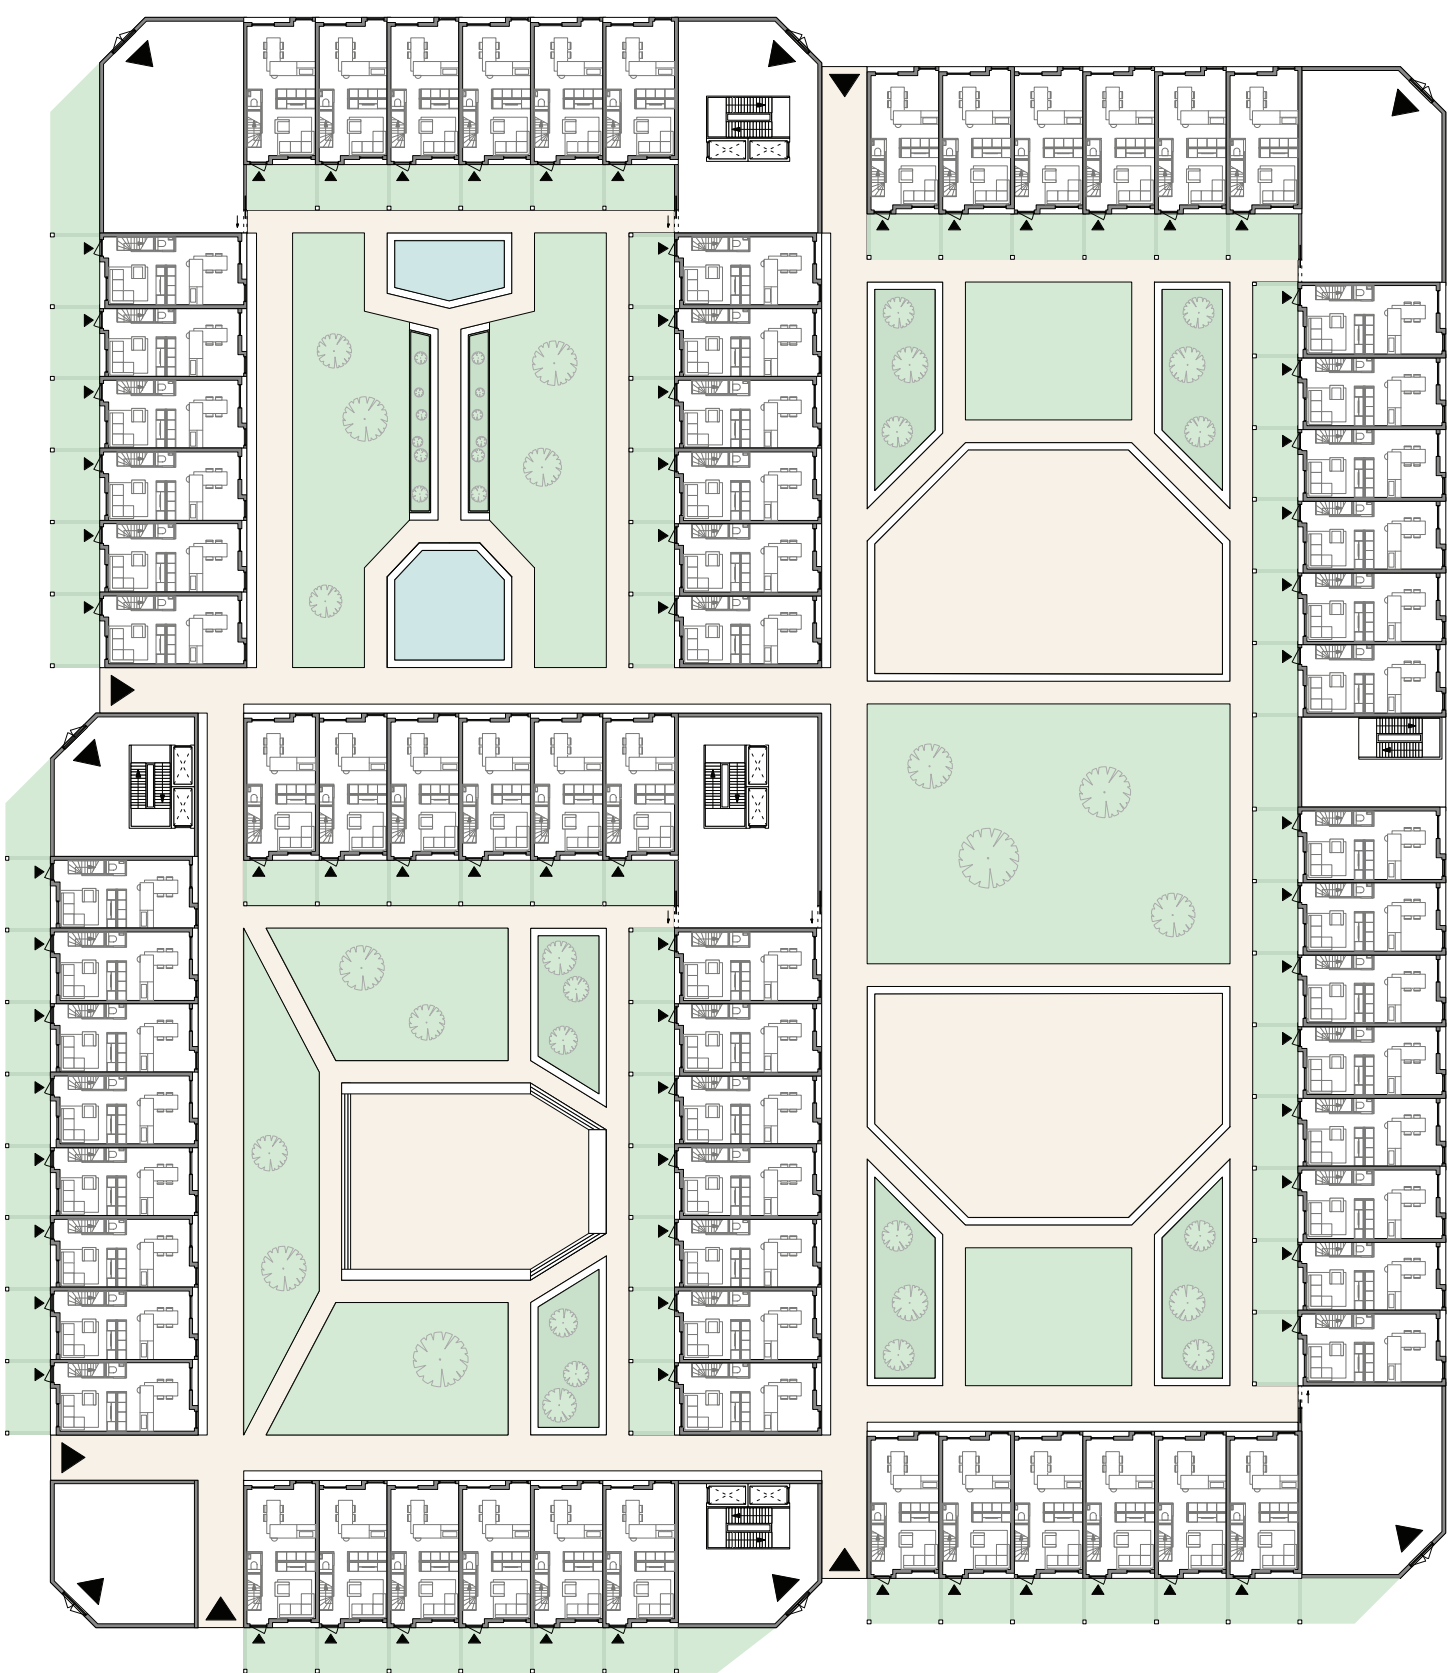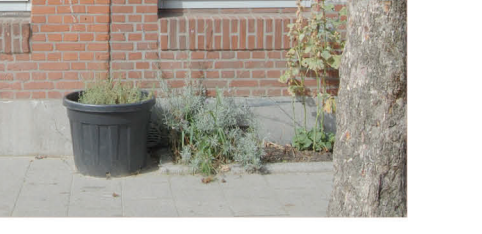


begane grond - schaal 1:500

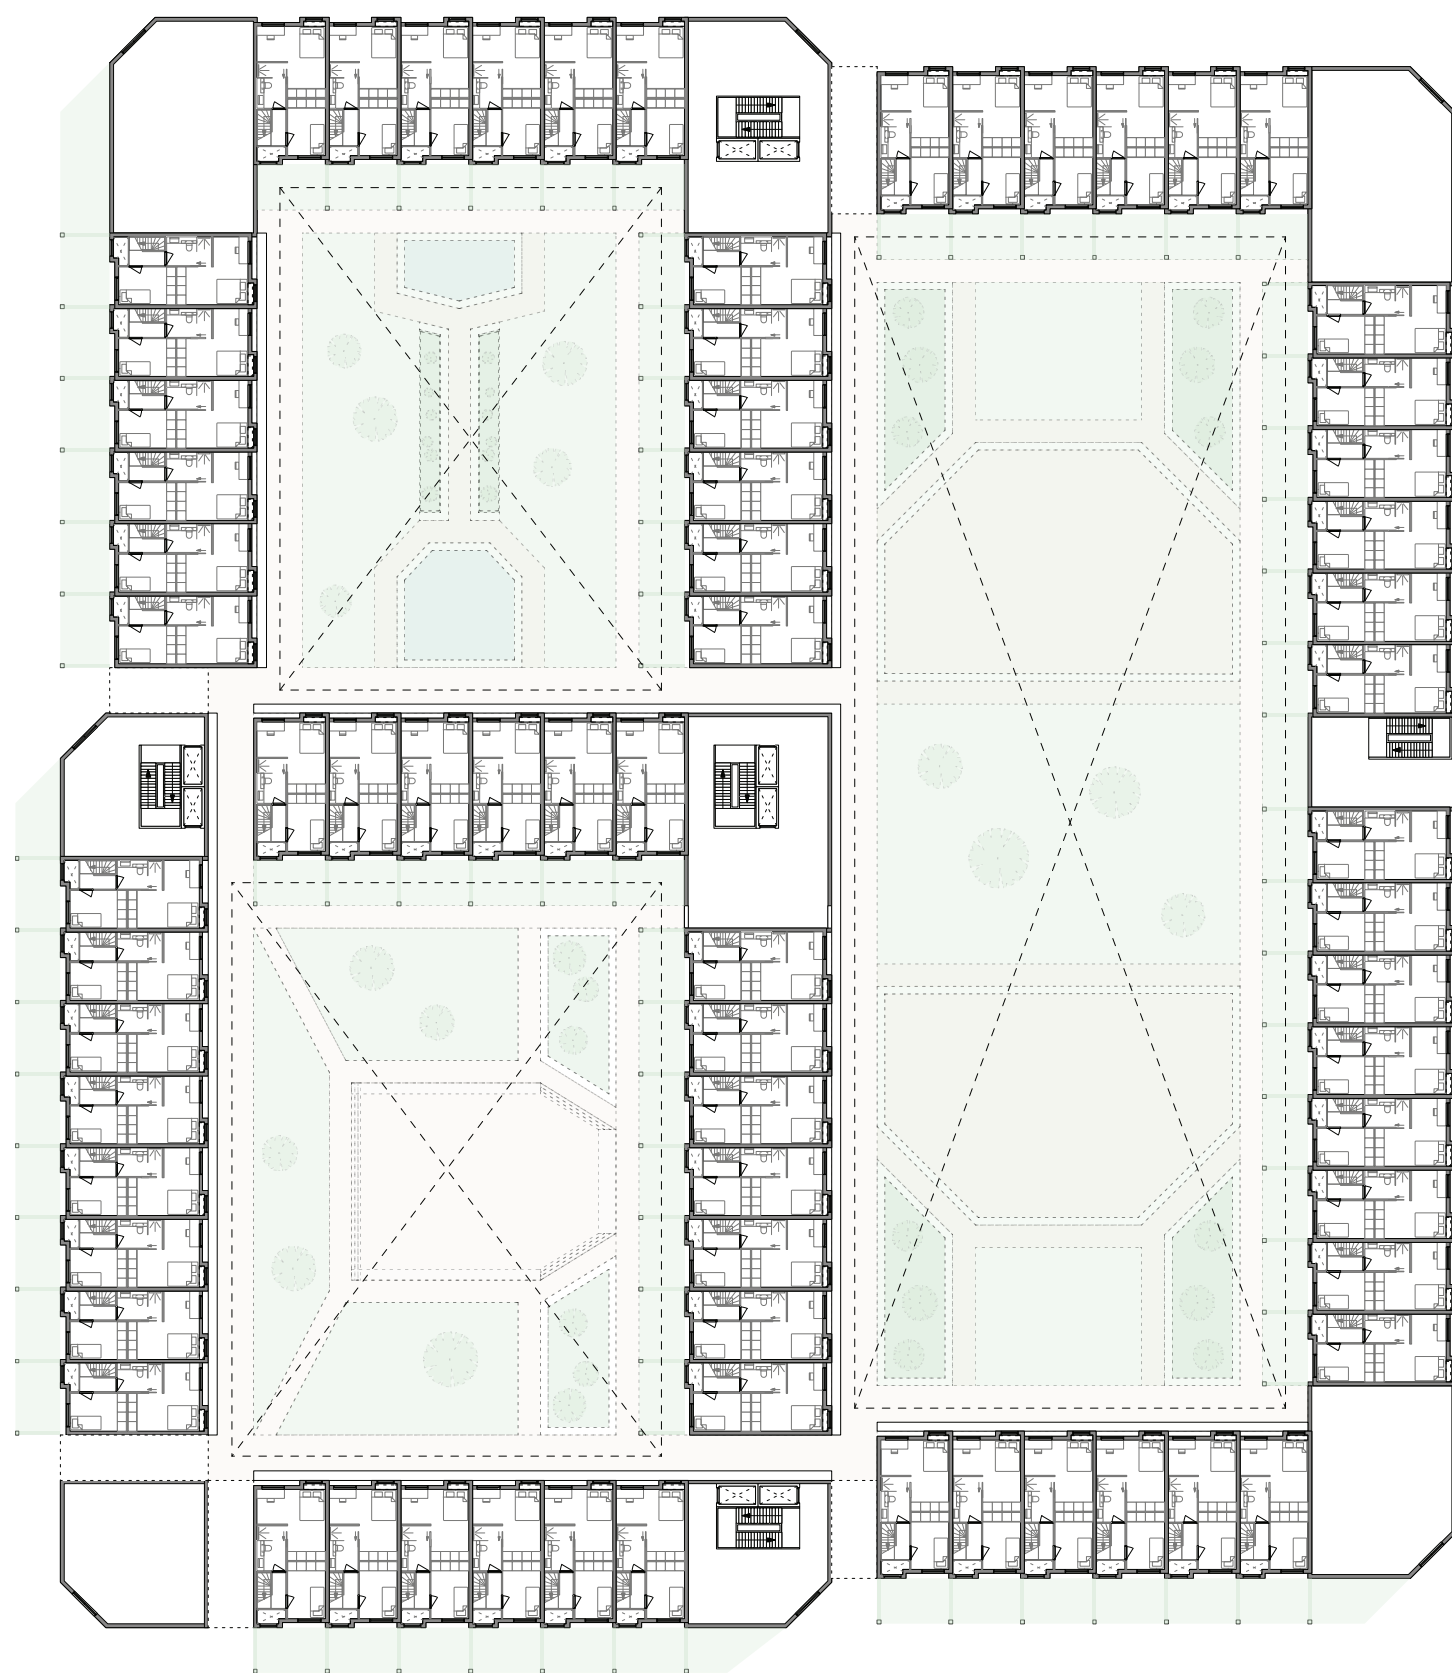


2e verdieping - schaal 1:500

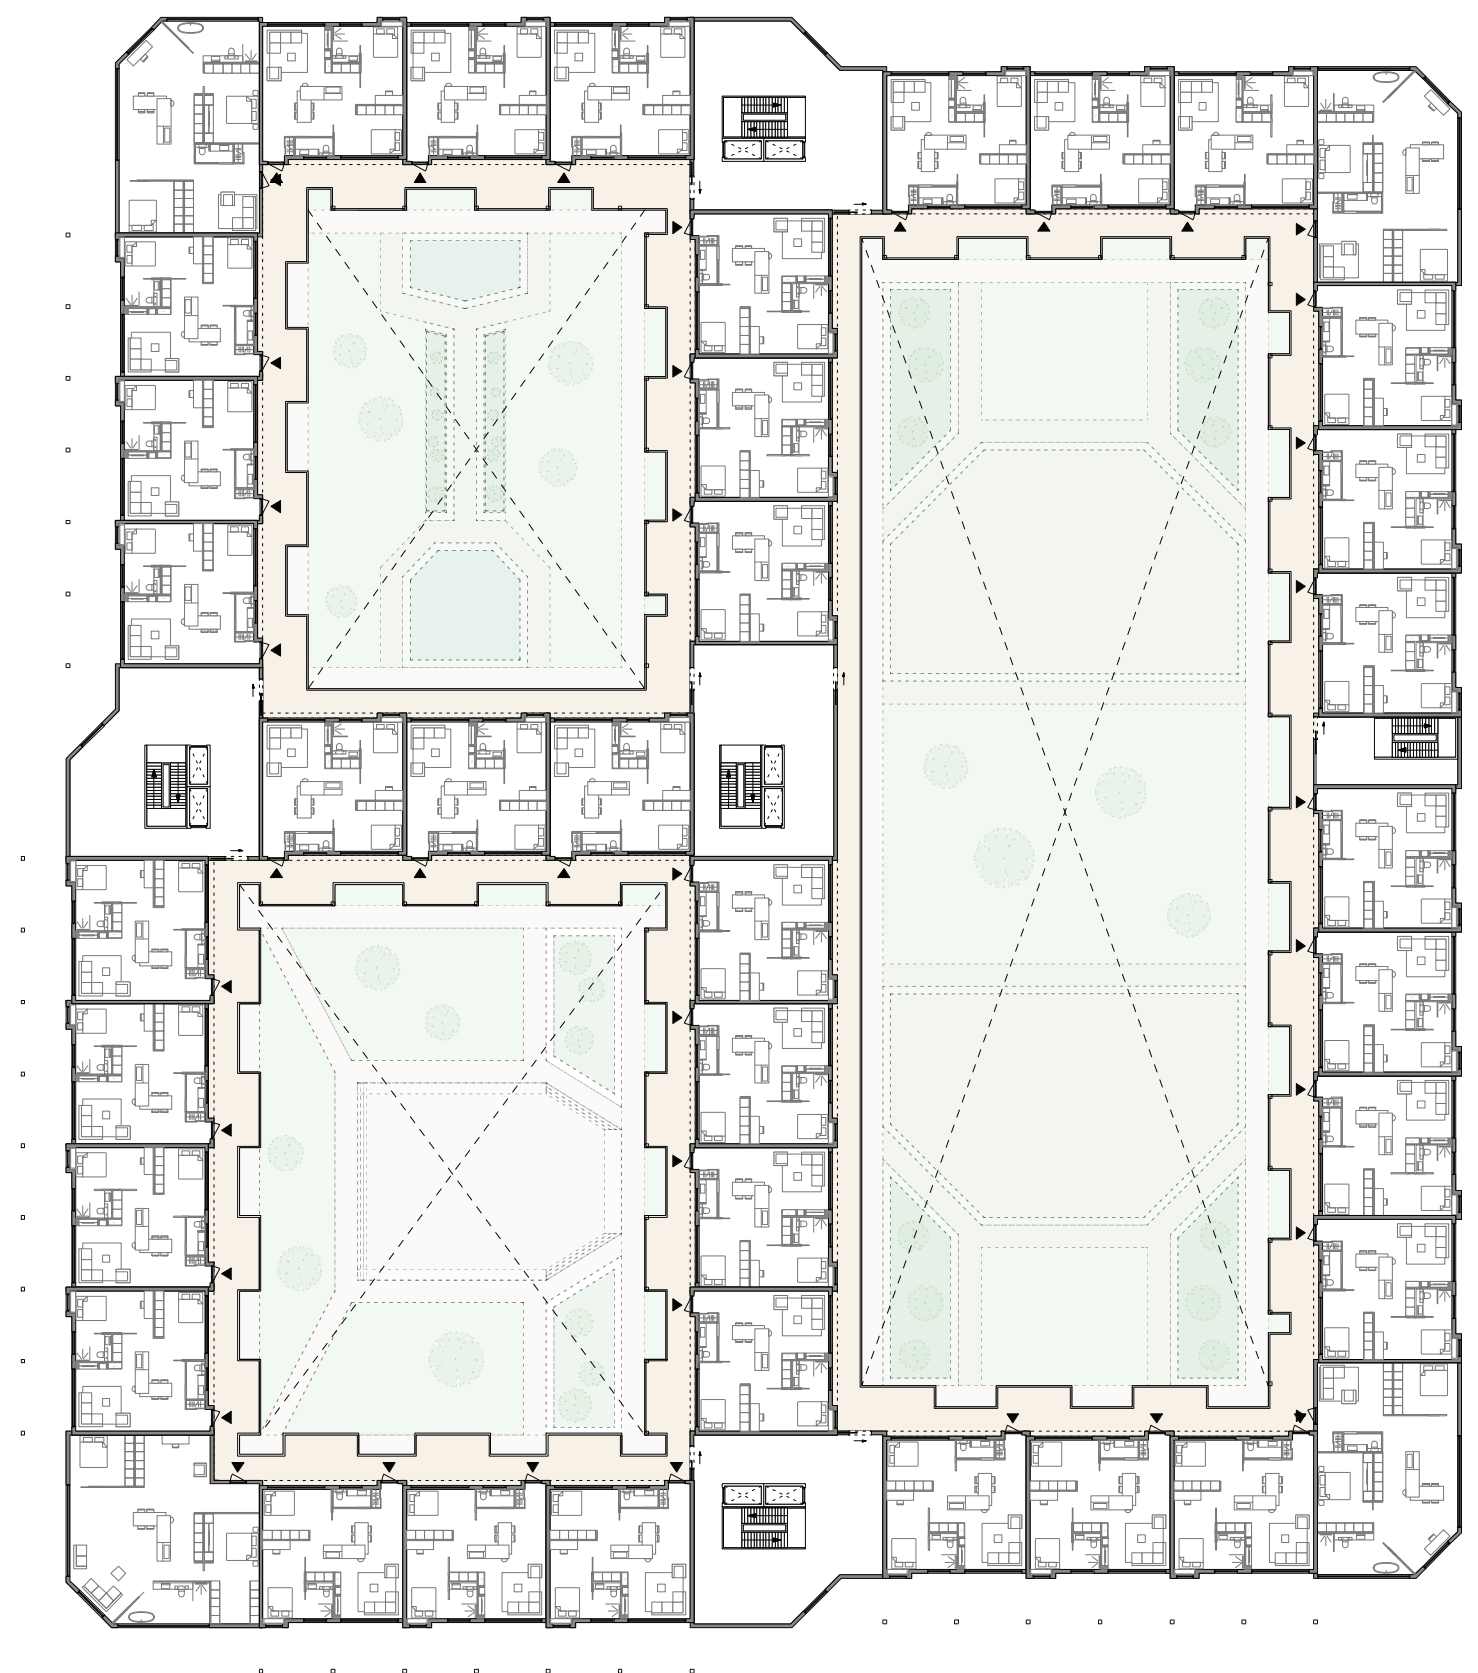

3e verdieping - schaal 1:500

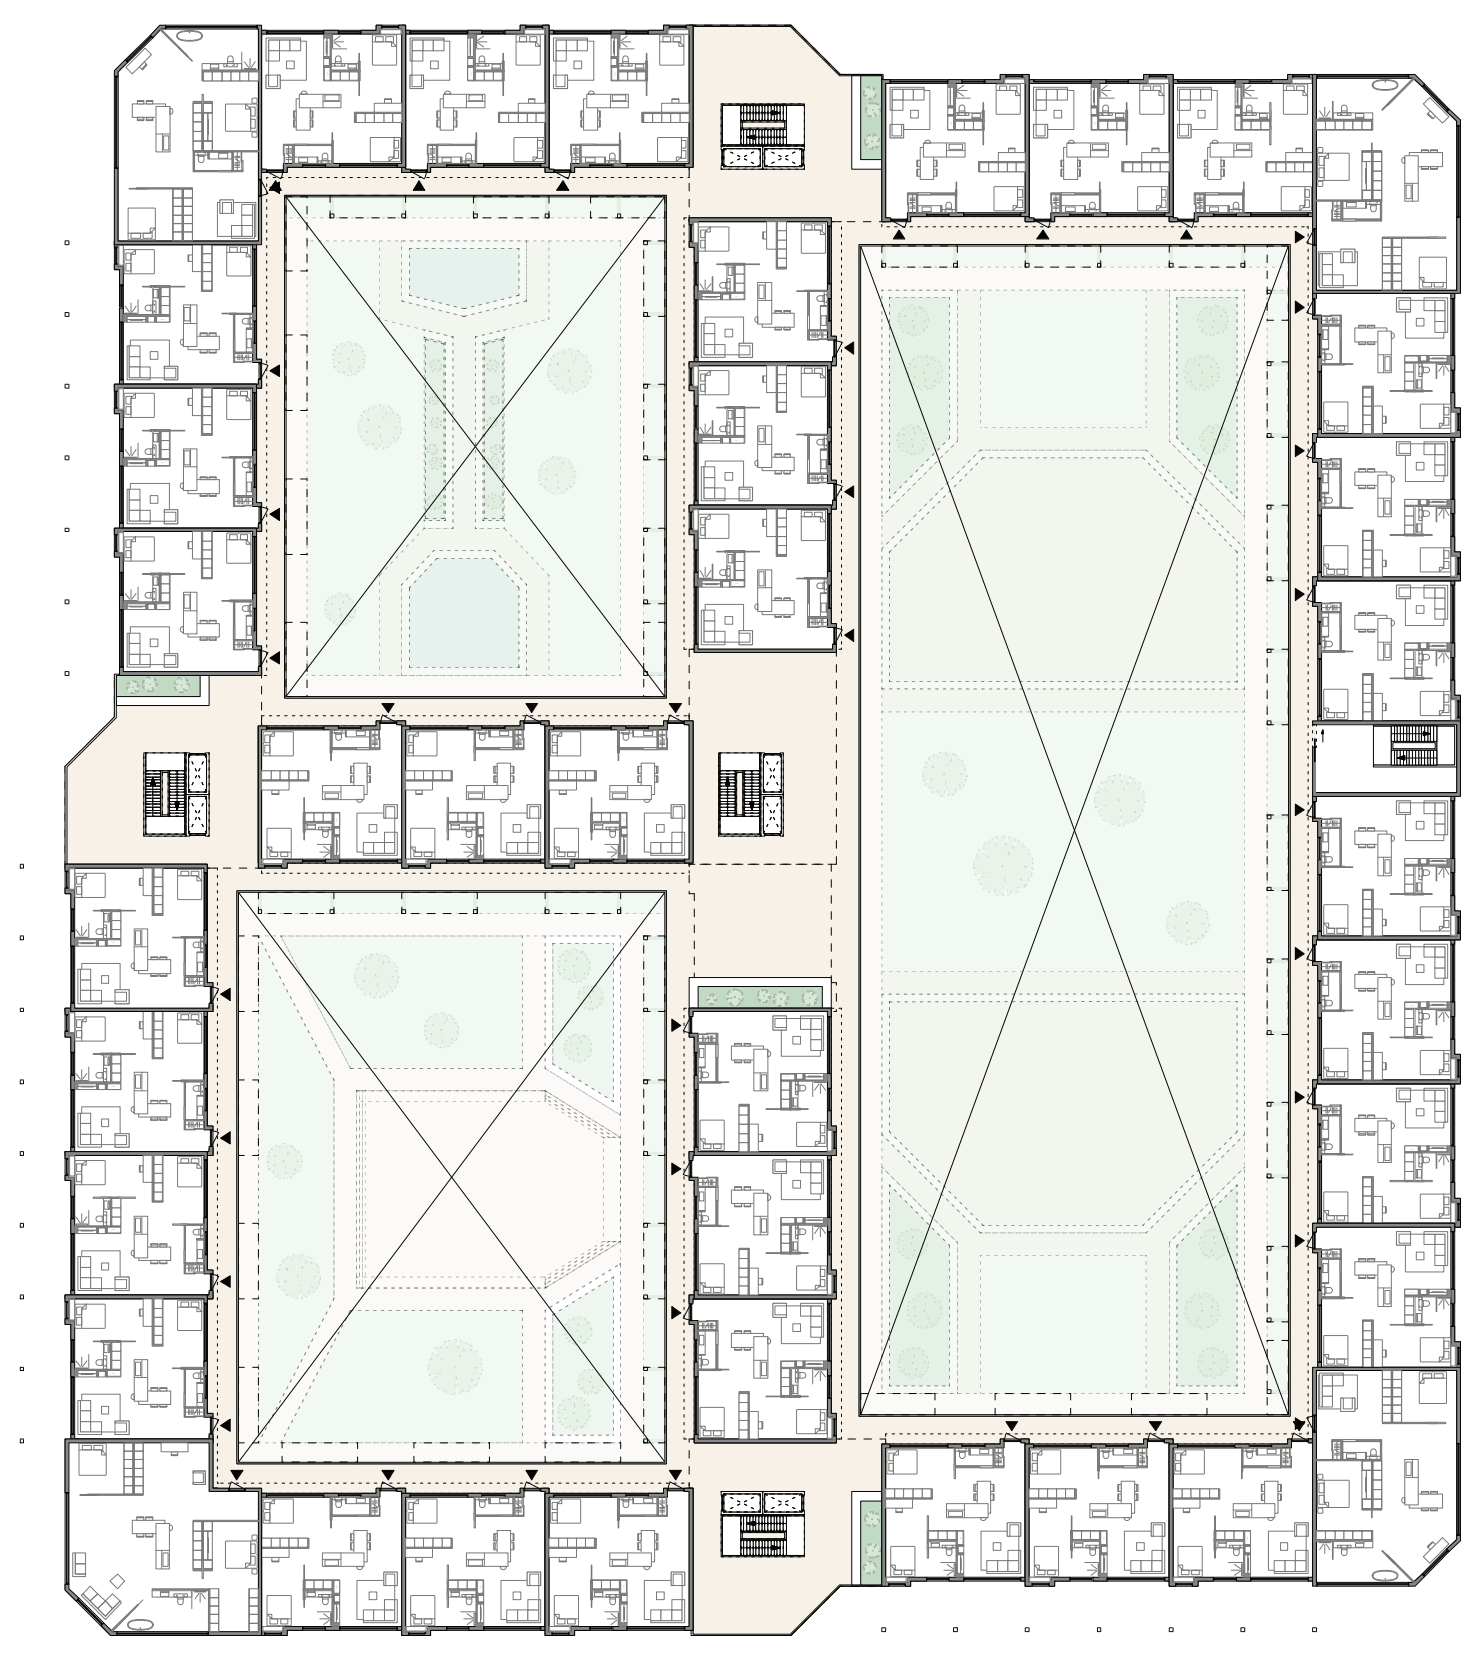

4e verdieping - schaal 1:500

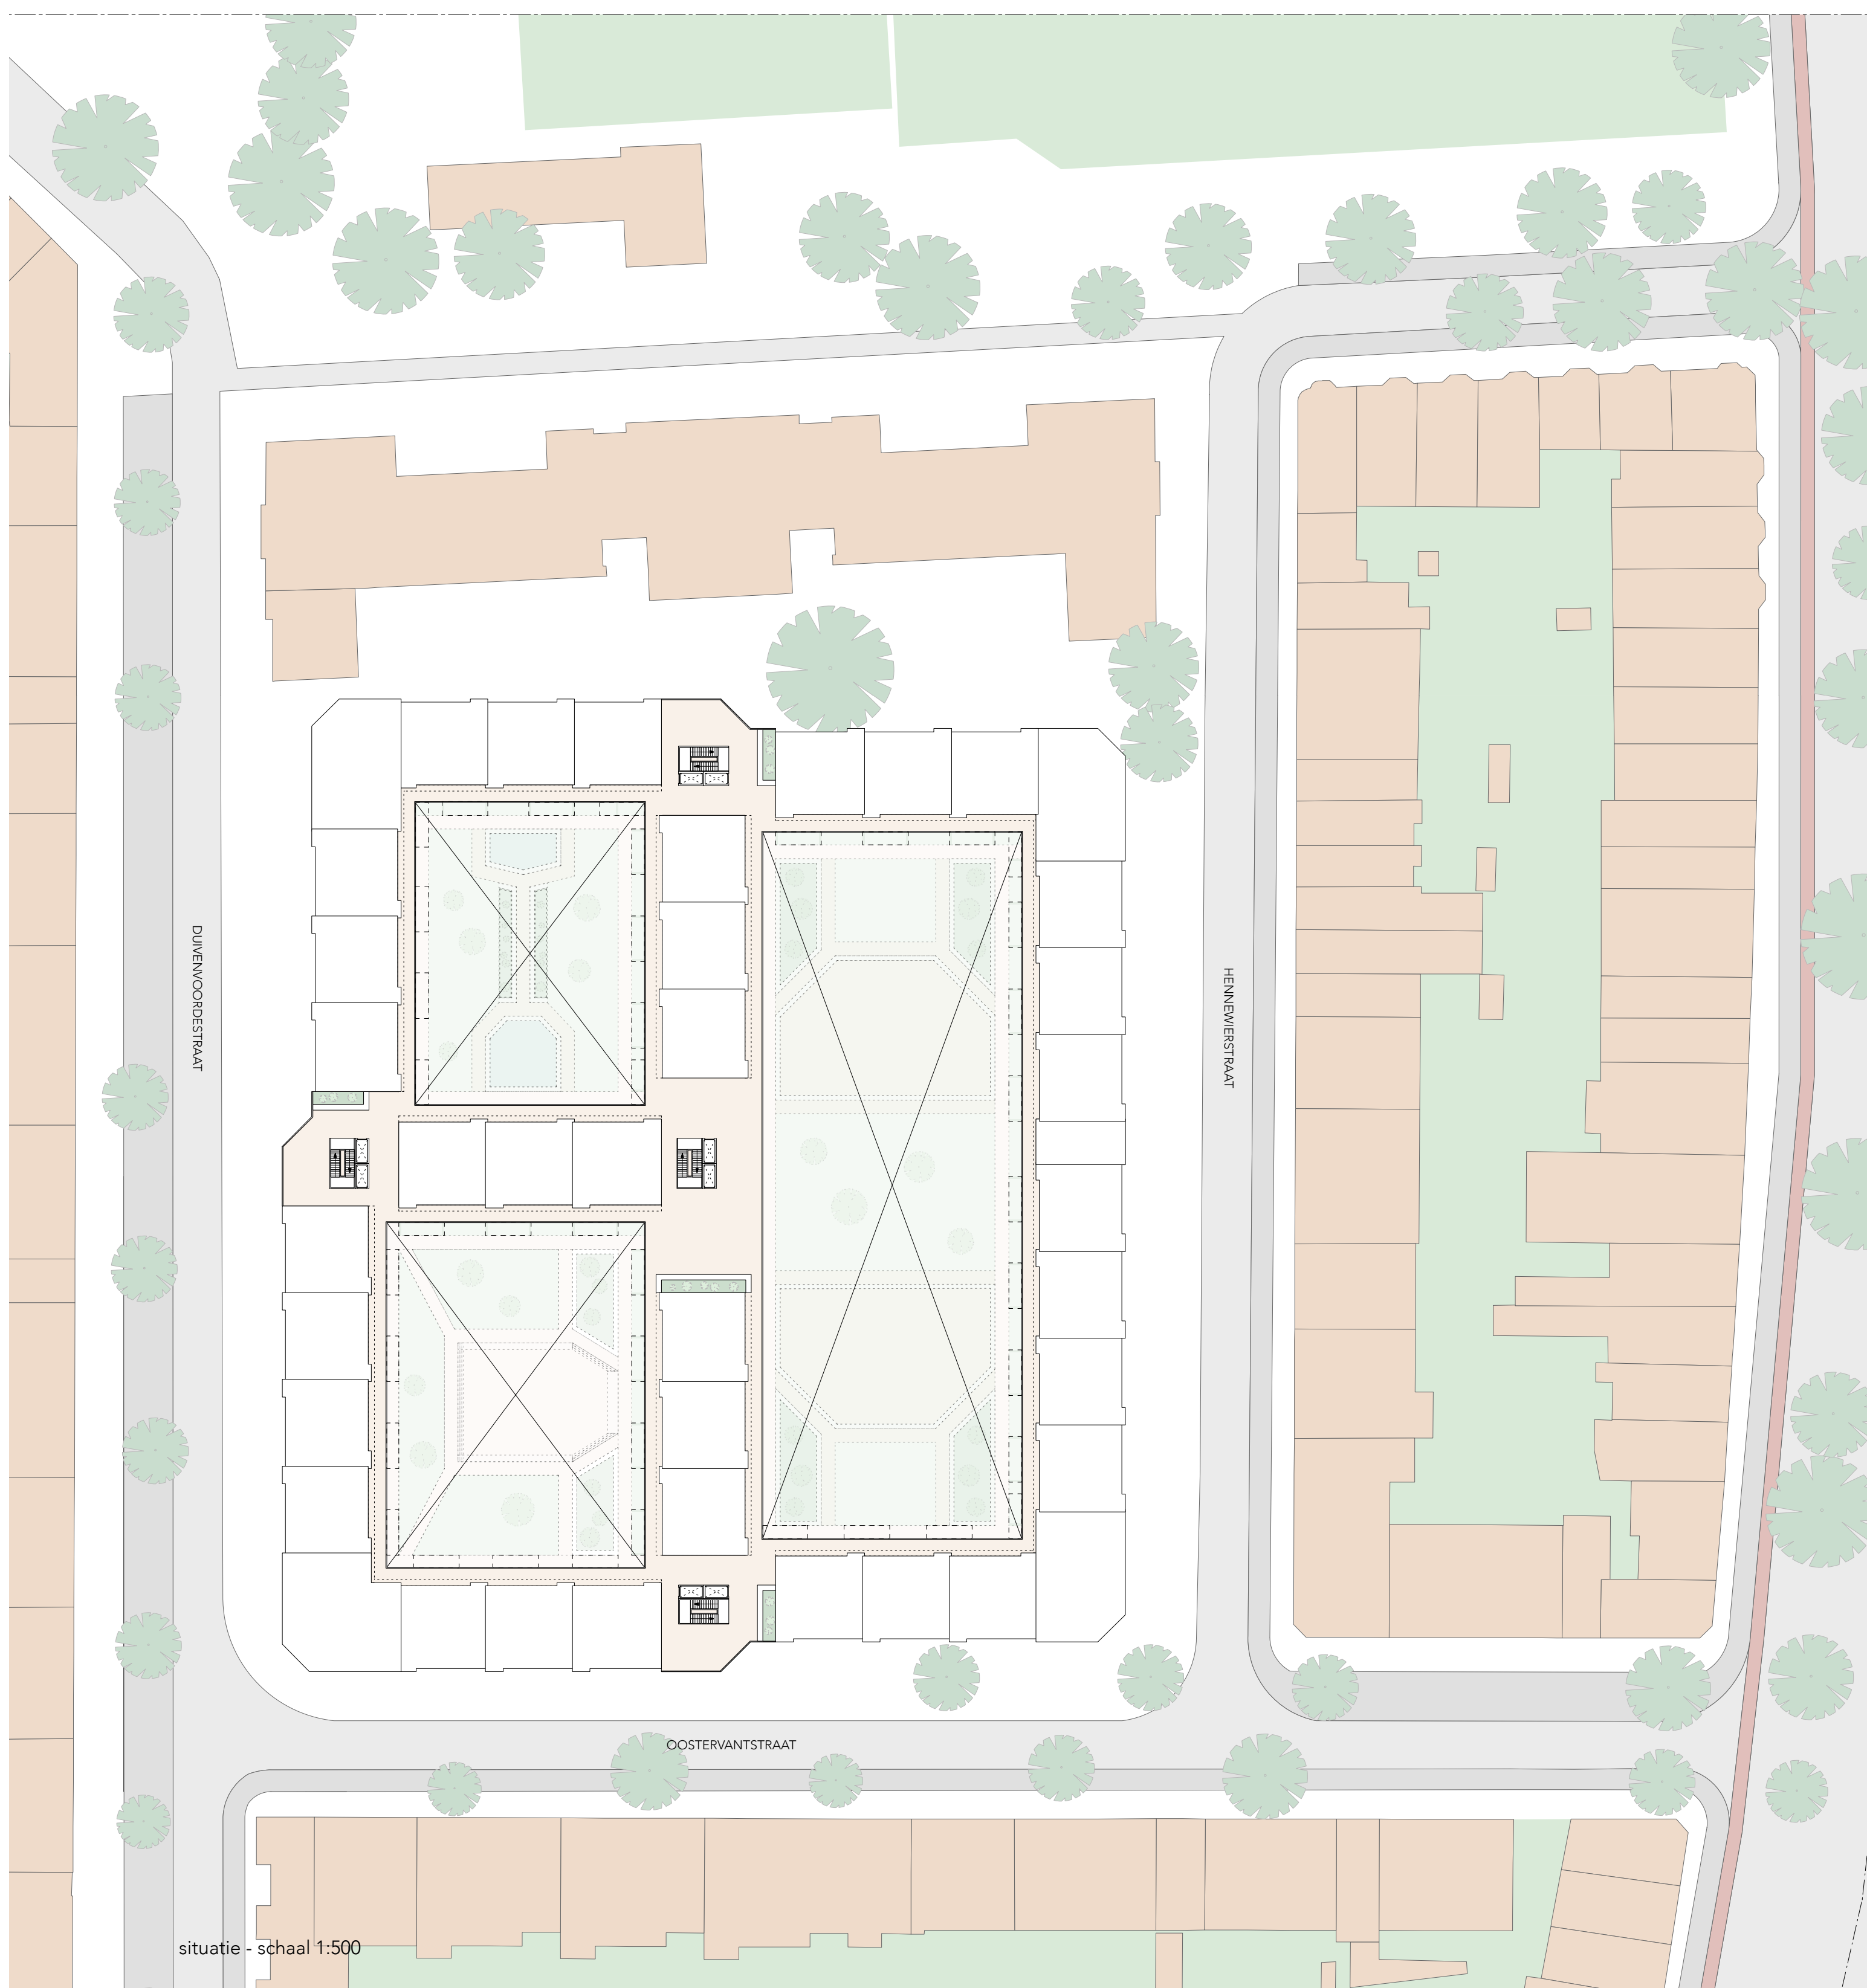

situatie - schaal 1:500

# Stadsvernieuwing