

SAVINE ABENDROTH


VOLT
EINDPRESENTATIE

WOENSDAG 11 DECEMBER 2019

ENERGIETRANSITIE
ENERGIECENTRALE 1932




ENERGIETRANSITIE
ENERGIECENTRALE 1950

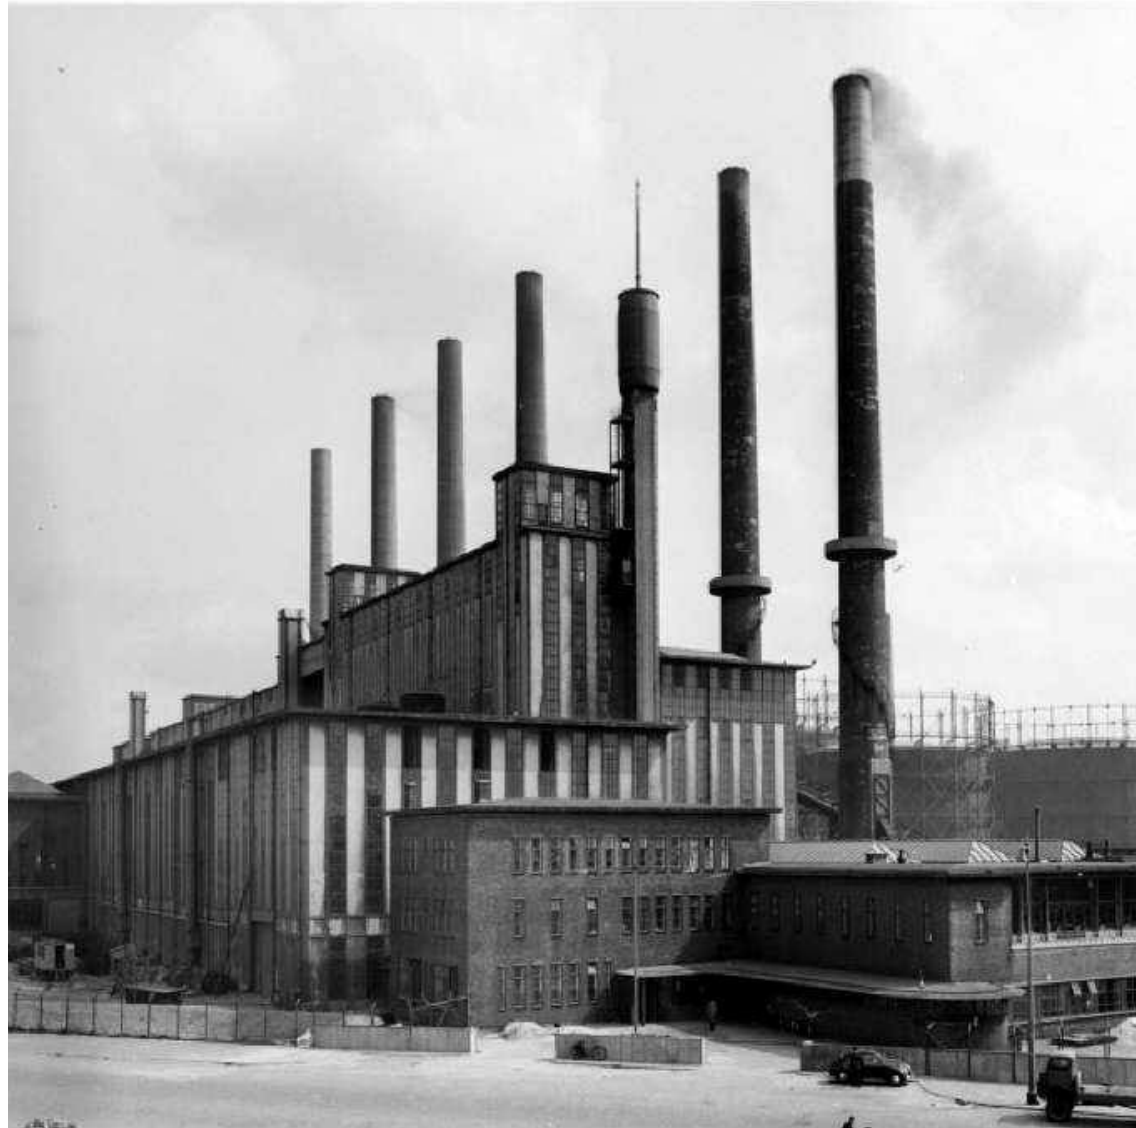


ENERGIETRANSITIE

ENERGIEREGELS TM 2050

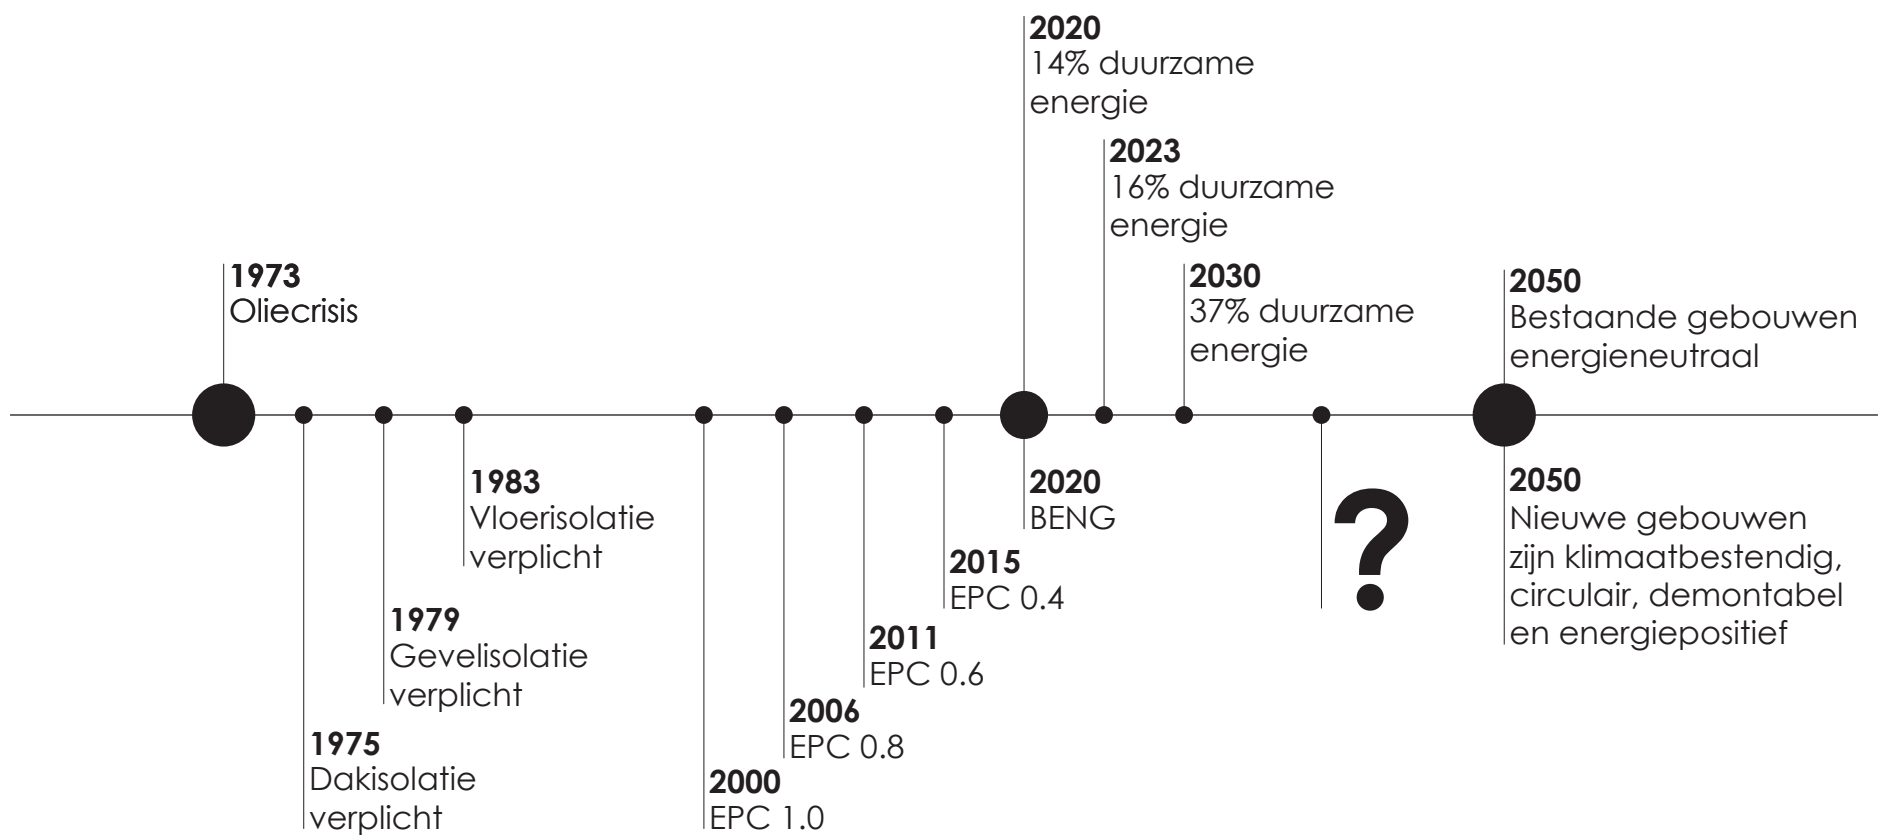

MERWEHAVENS HET PLOT

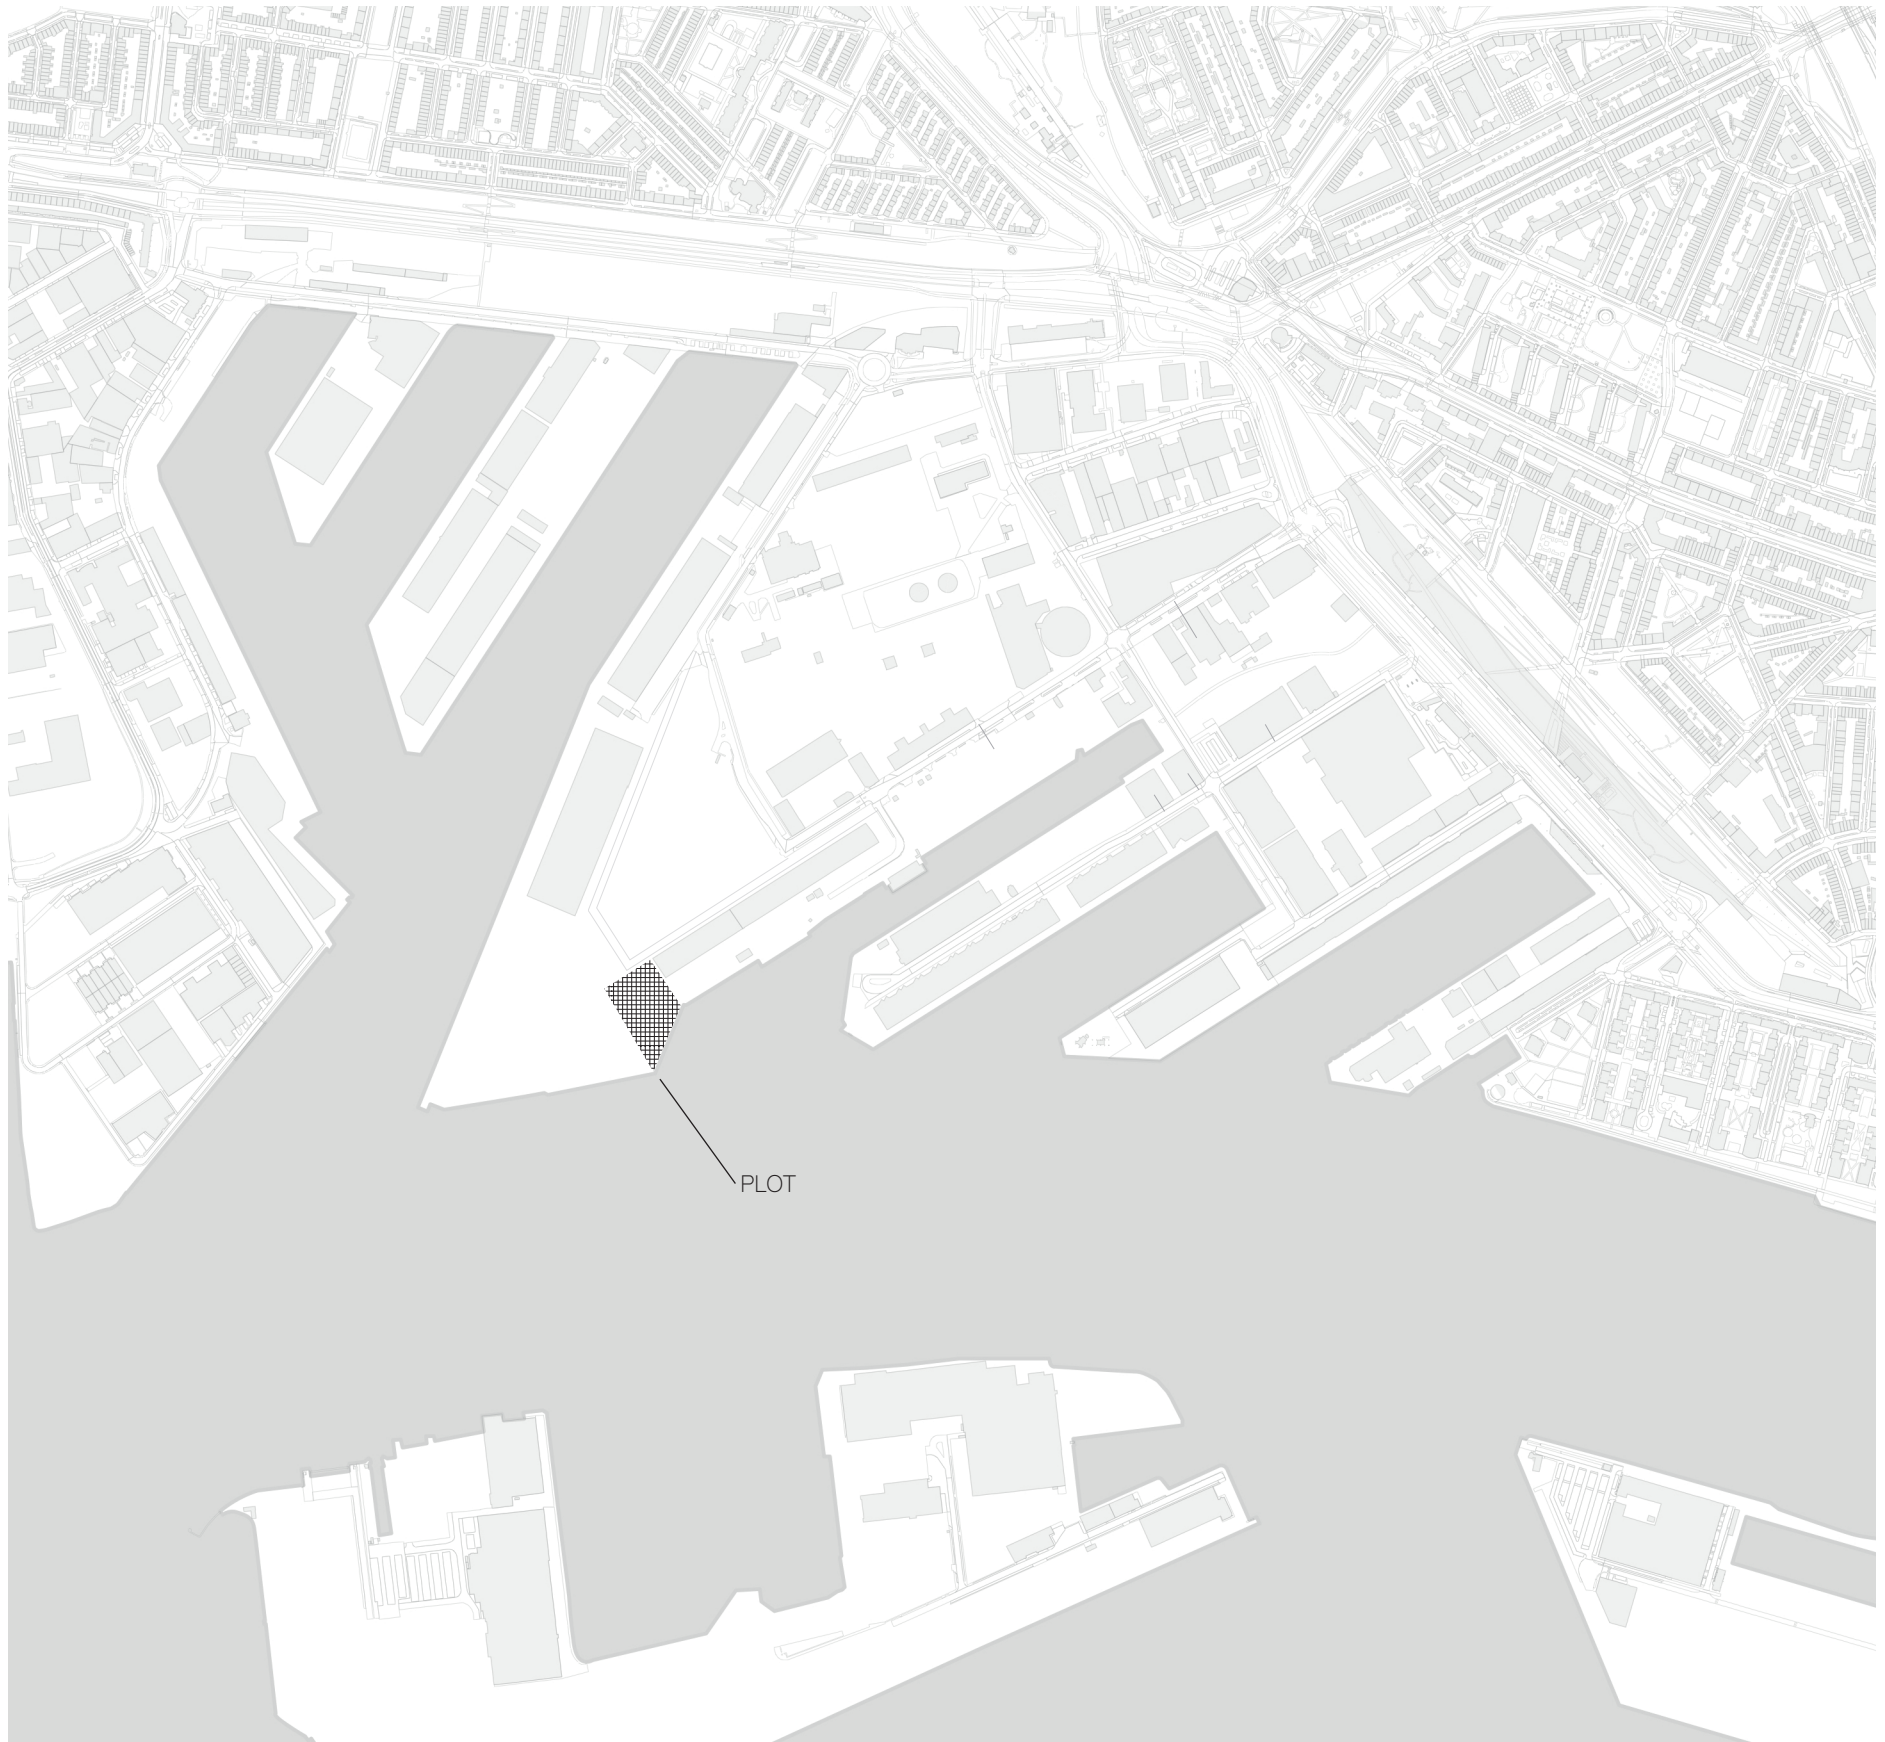


GROENE KOPPEN


DELVA PLAN




GROENE KOPPEN VERBINDEN

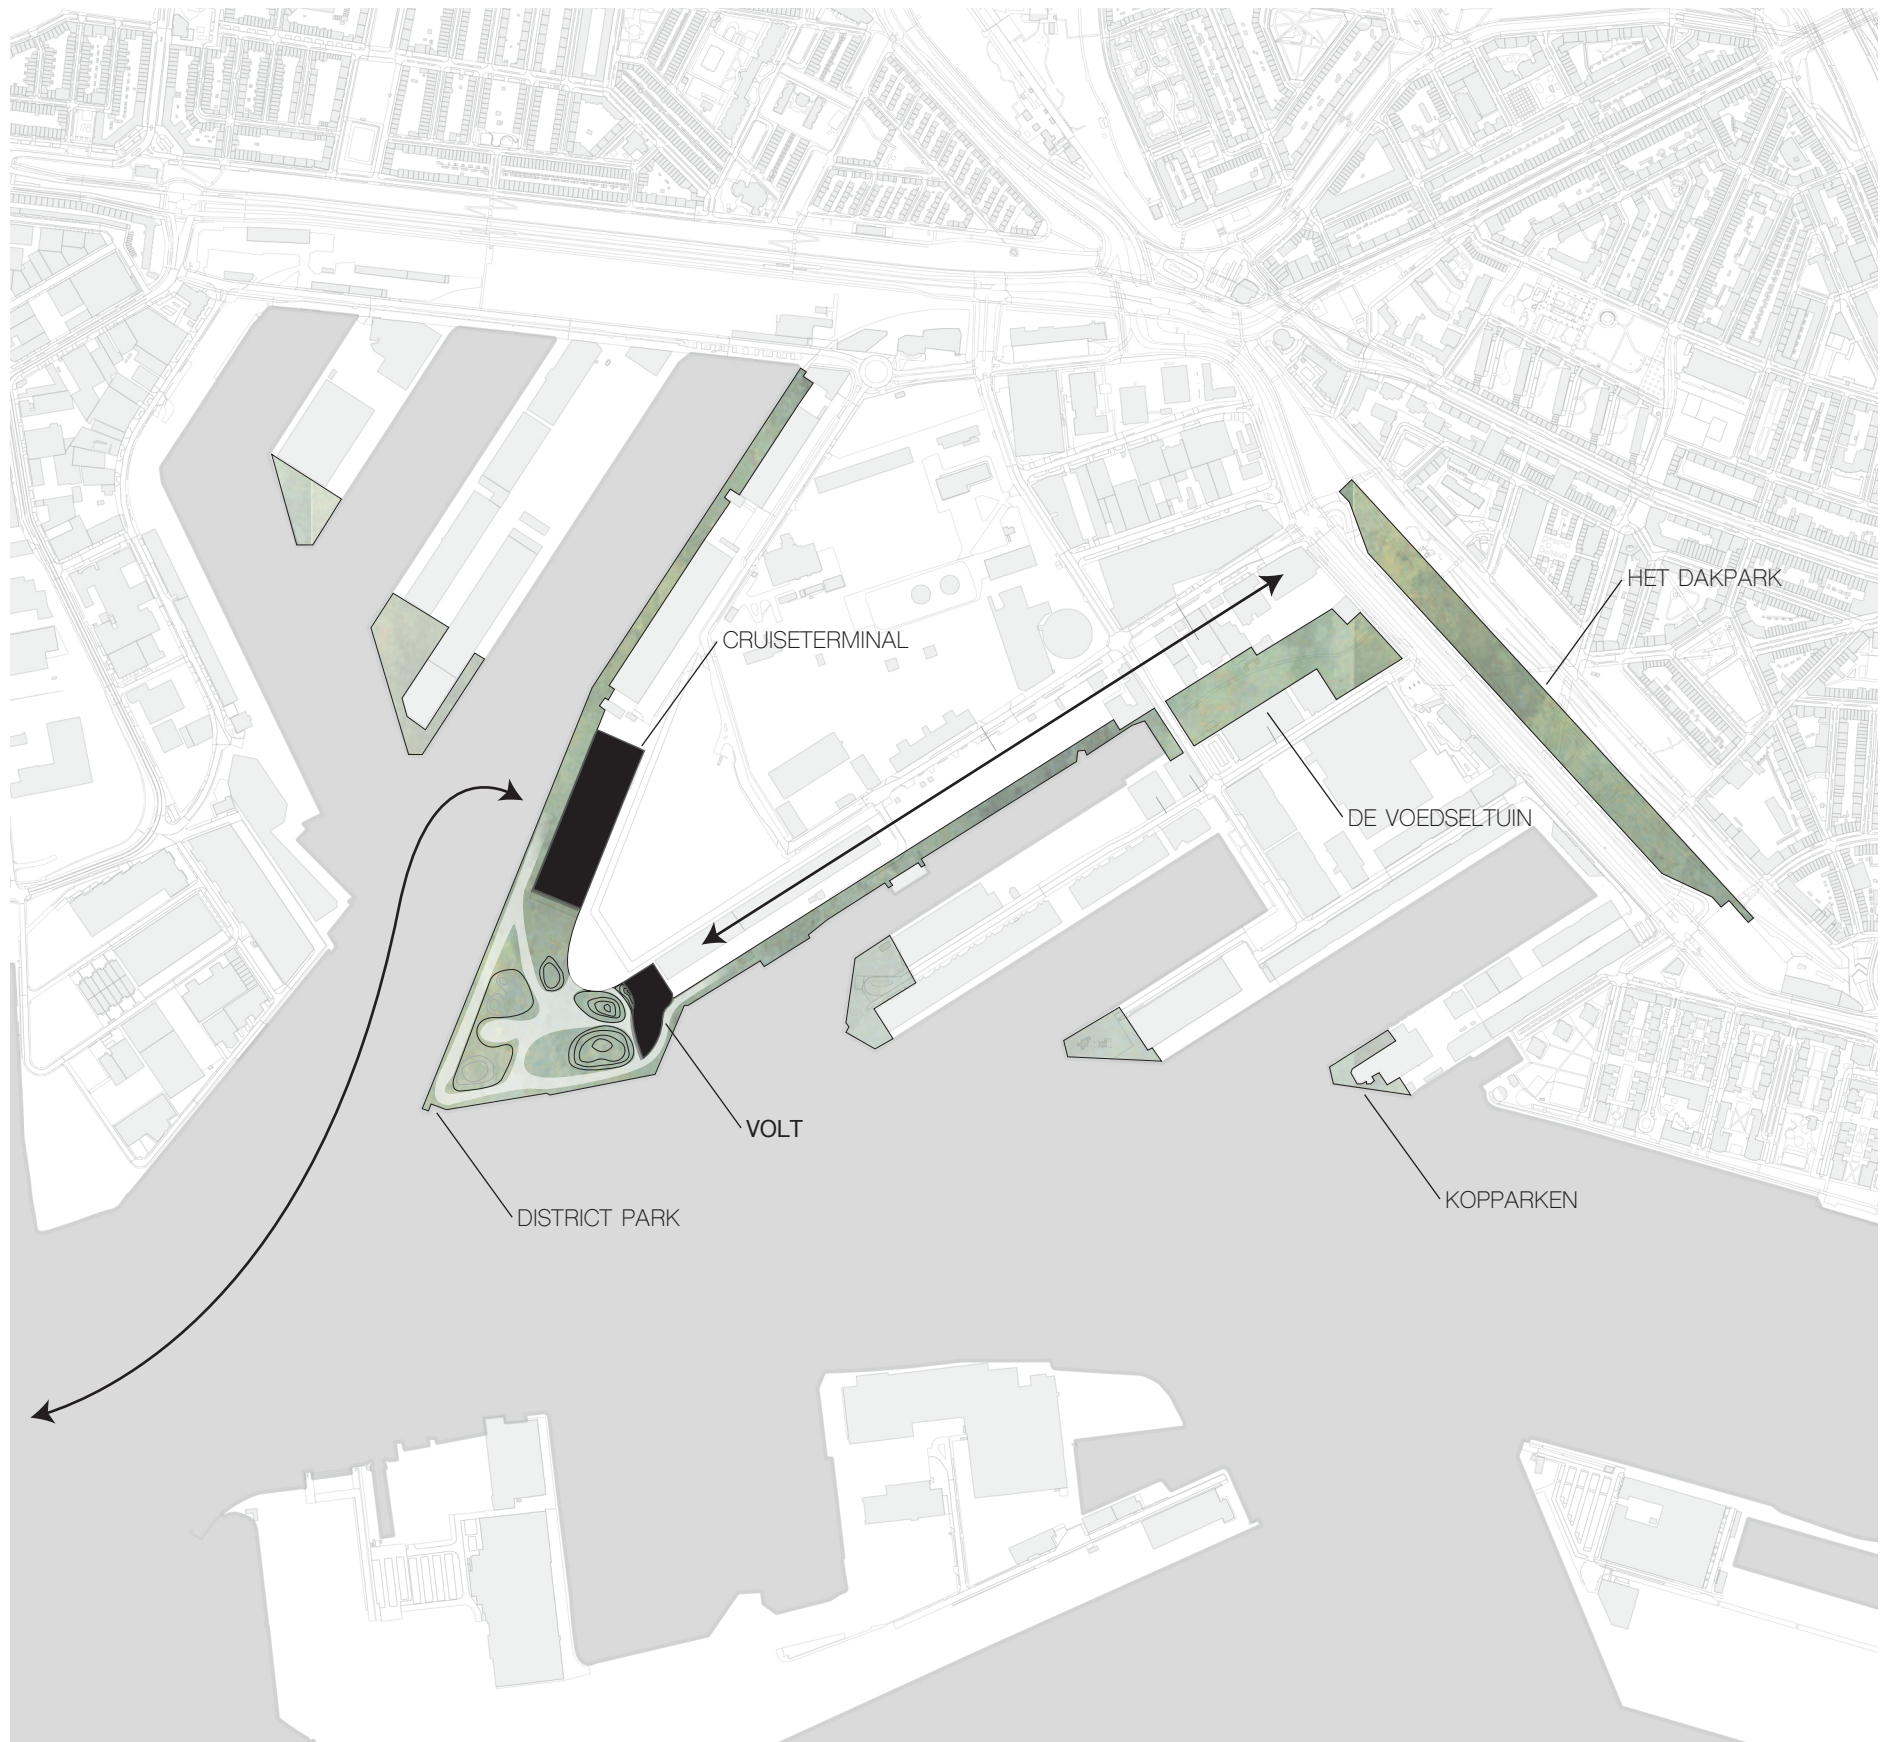

HOOGTE CONTEXT

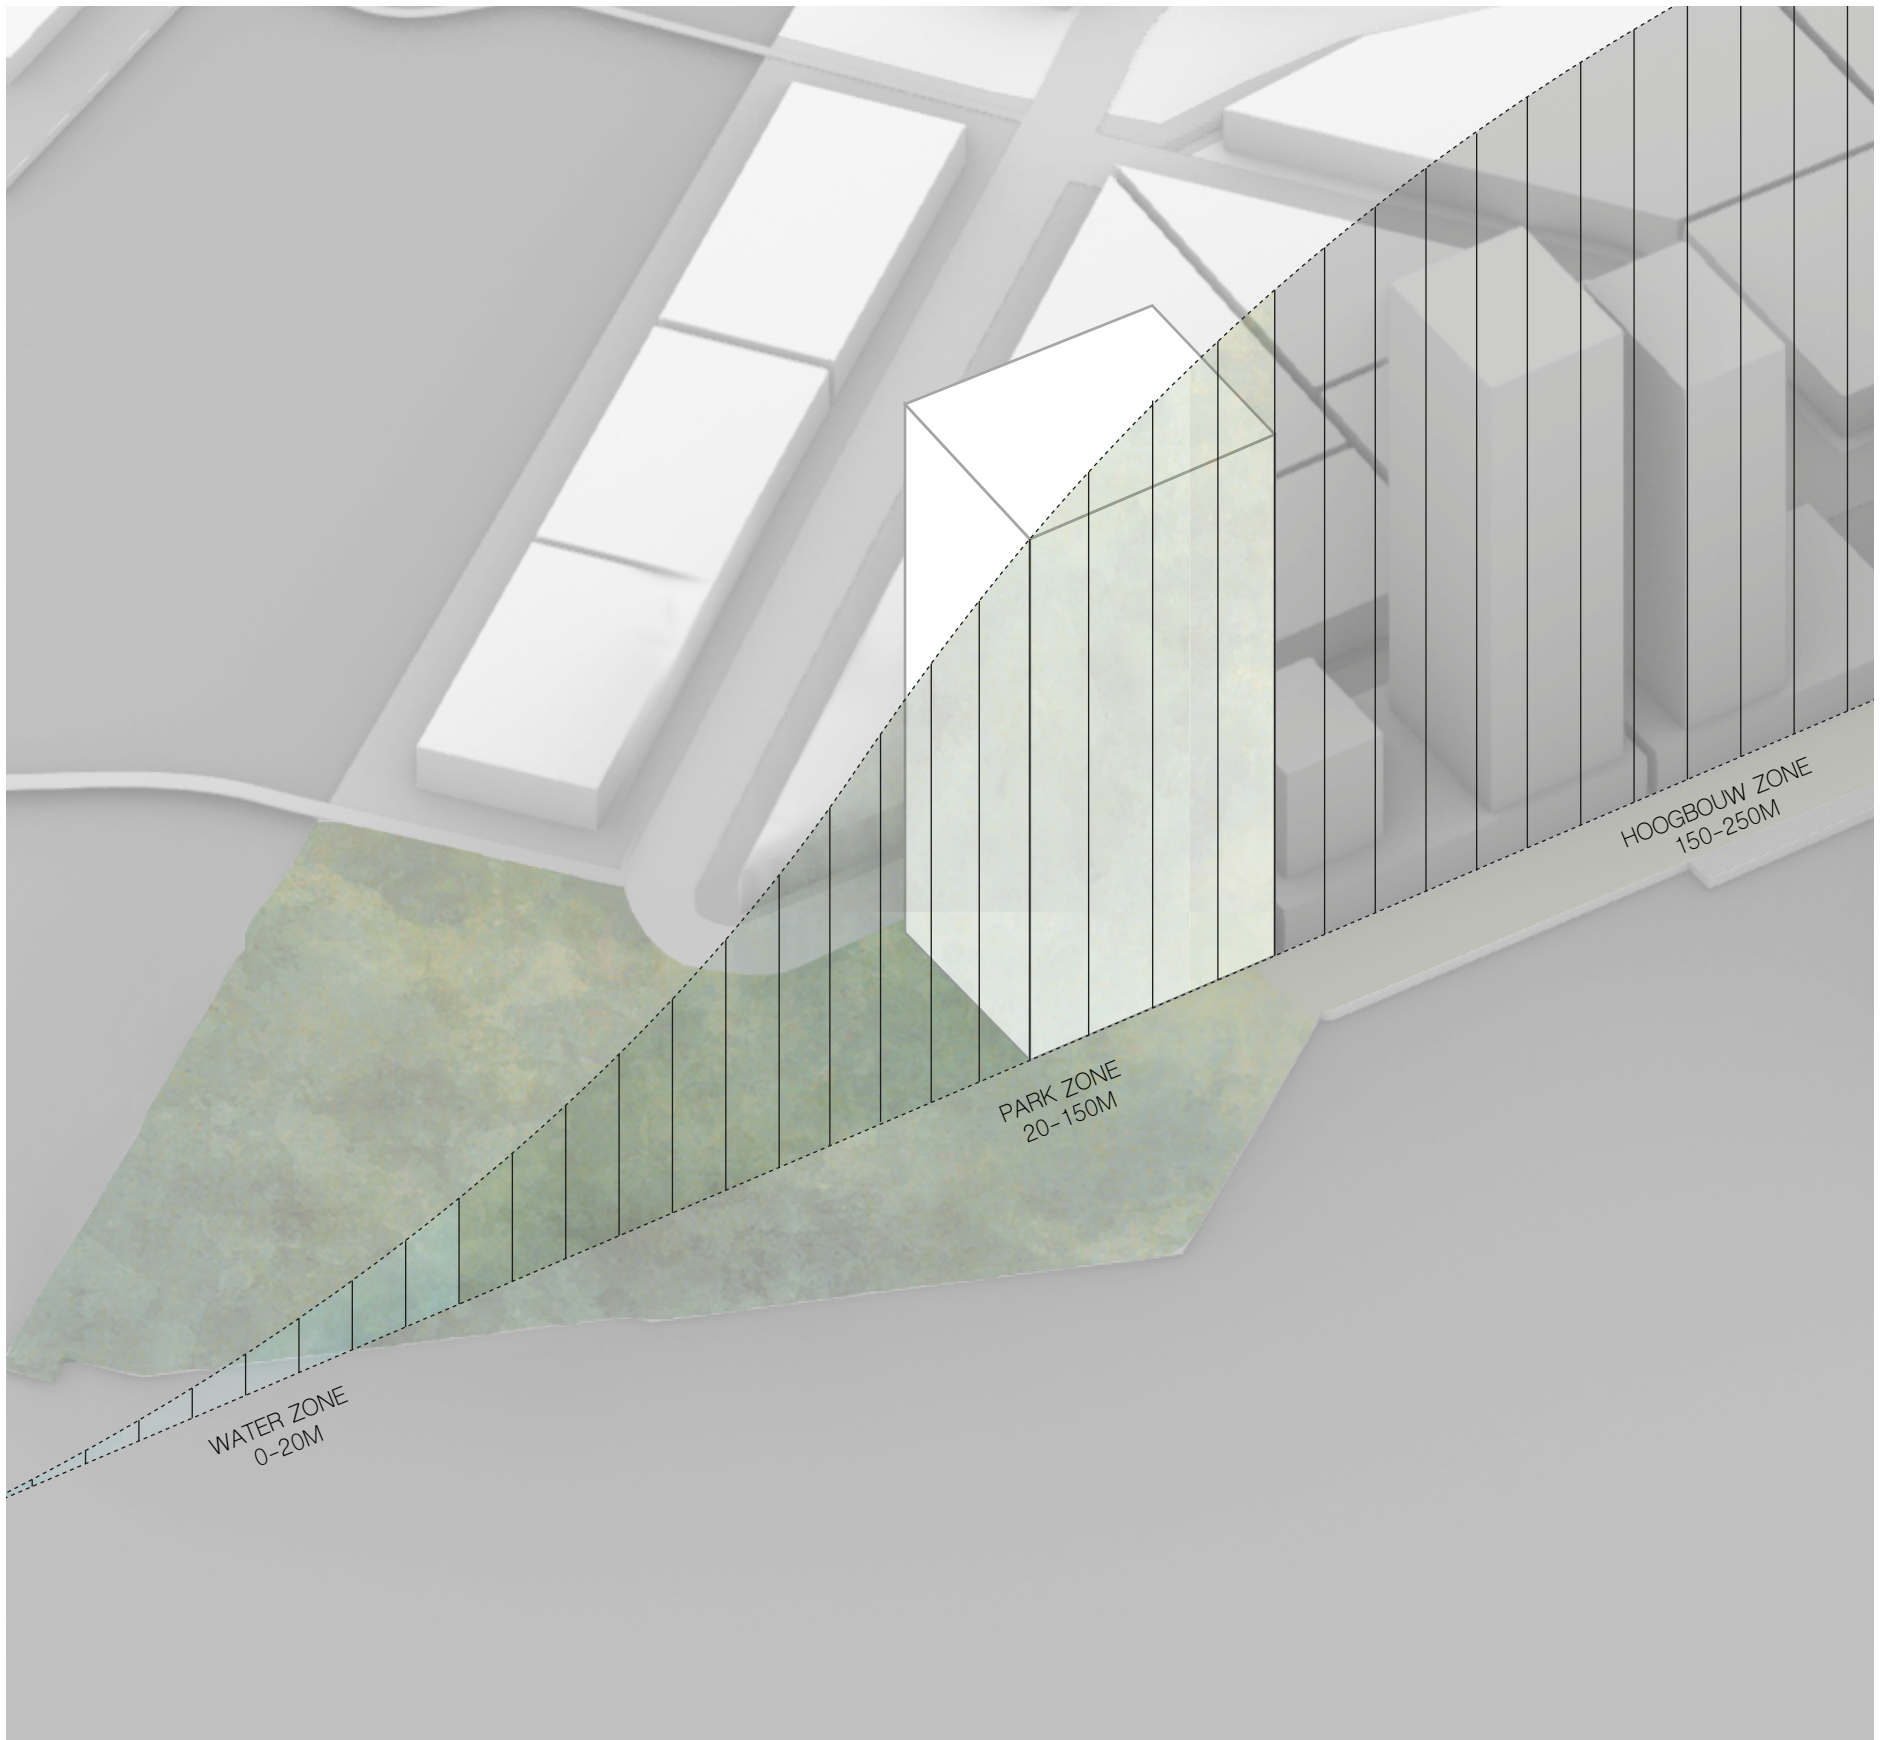

VORM WIND

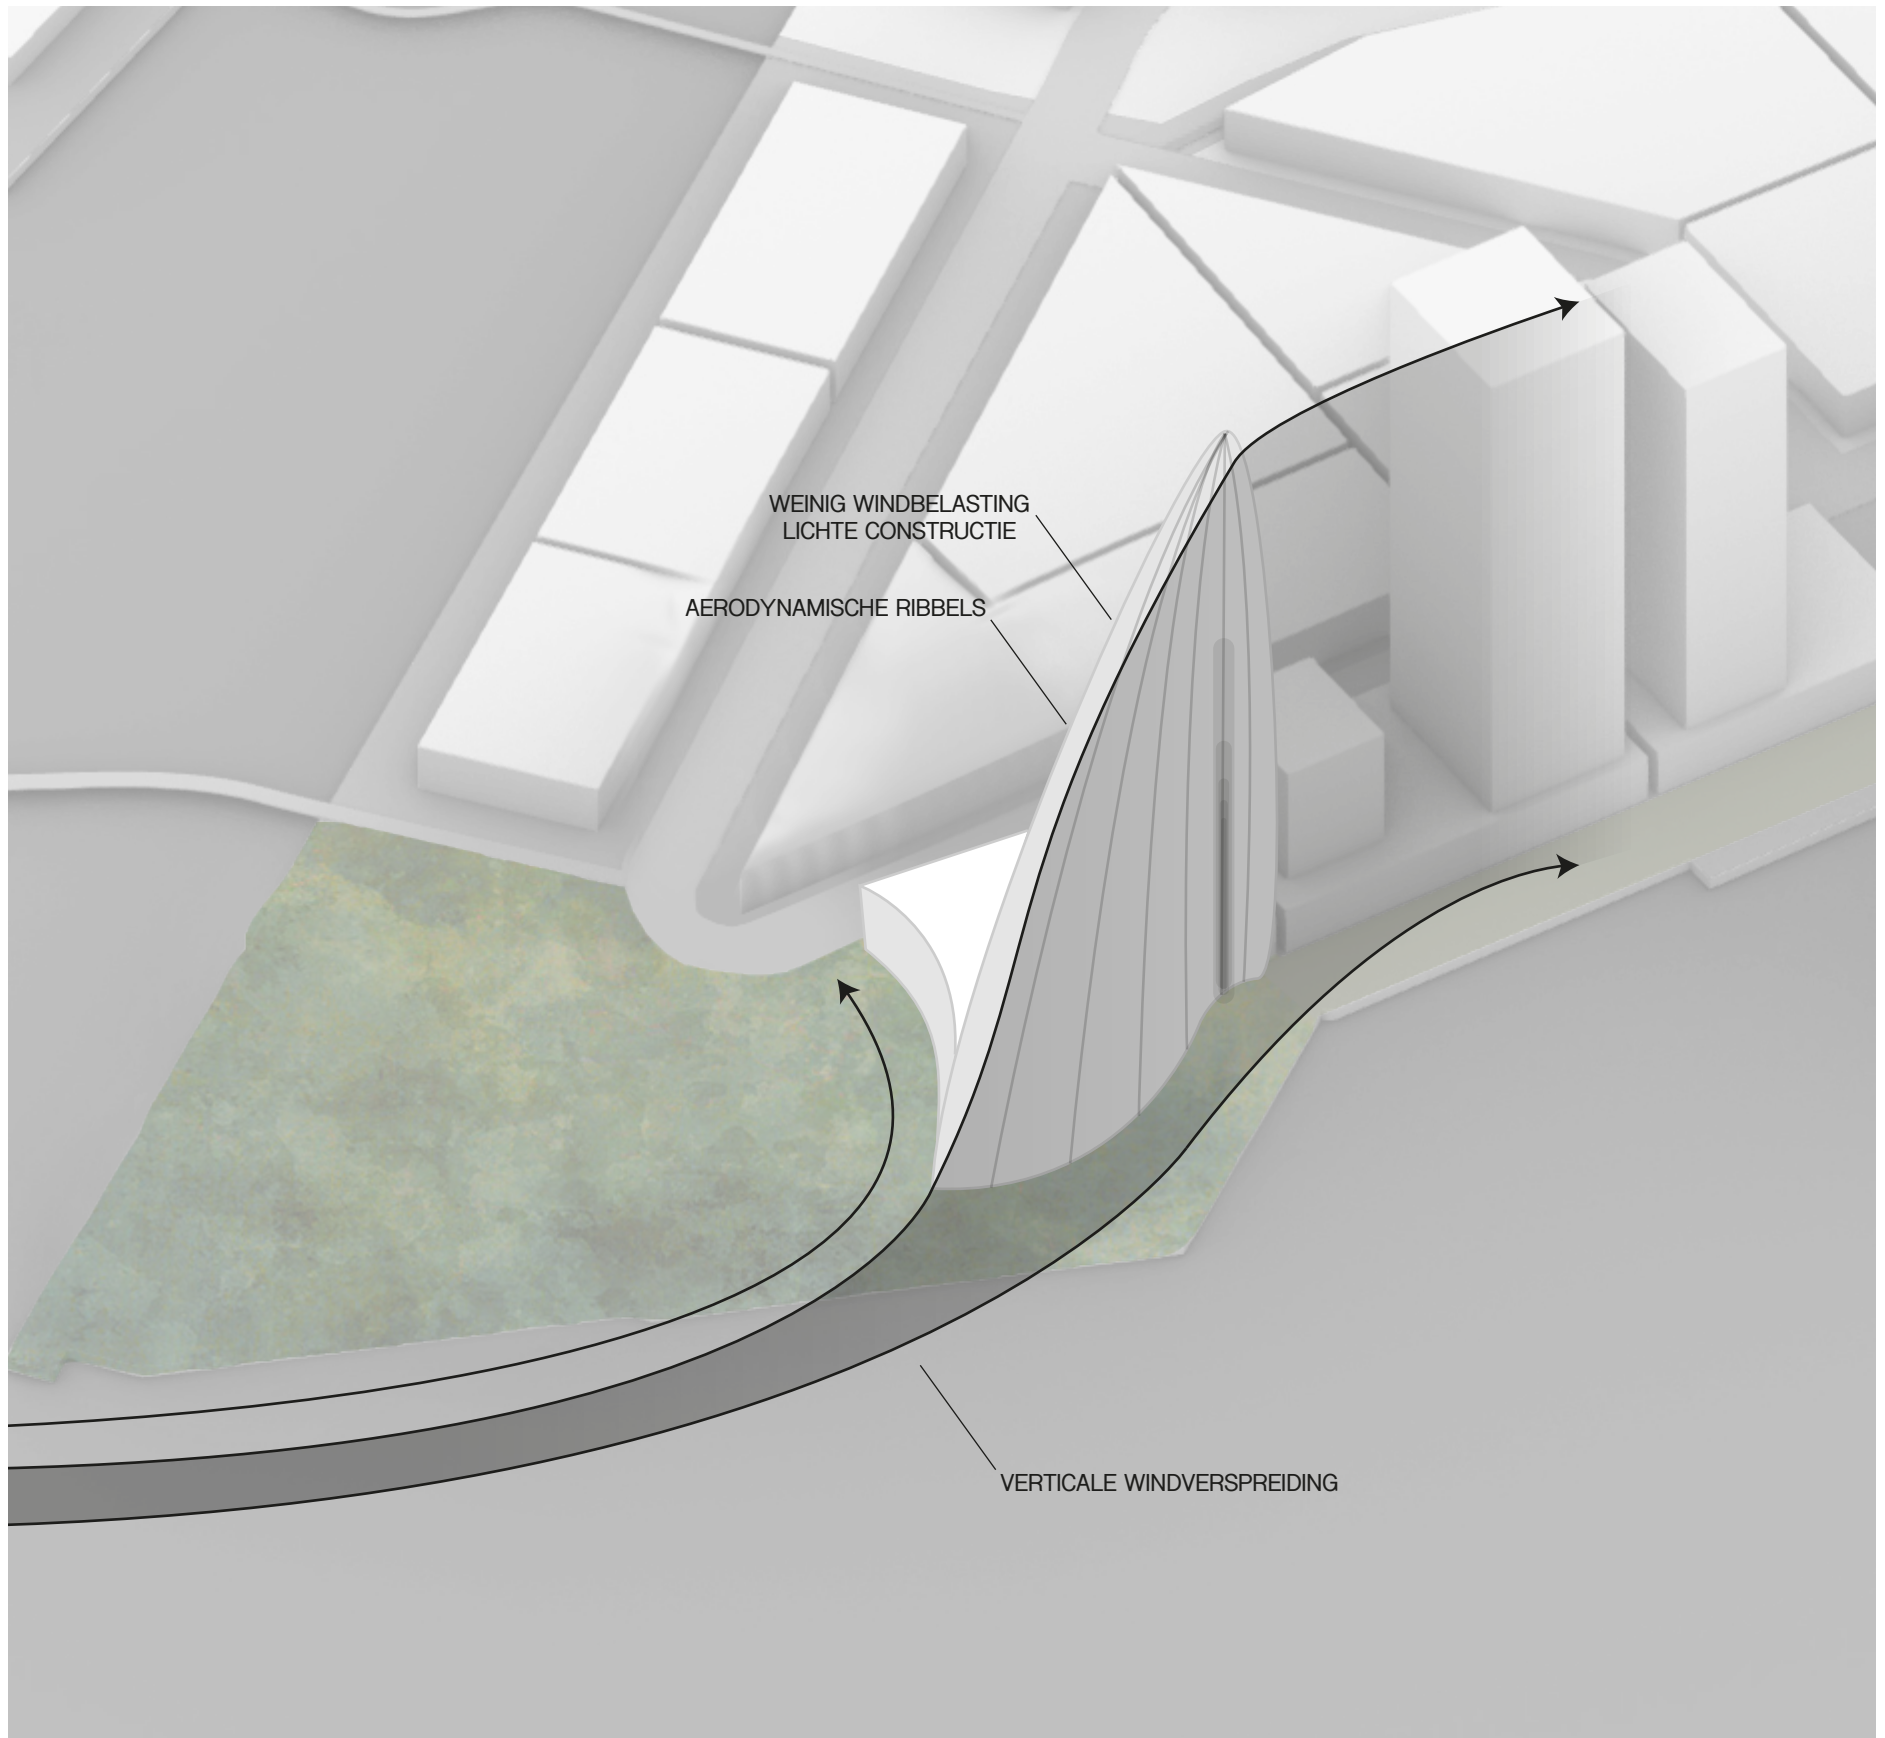



WASTE TO ENERGY

AFVAL OPNEMEN




WASTE TO ENERGY ENERGIE LEVEREN

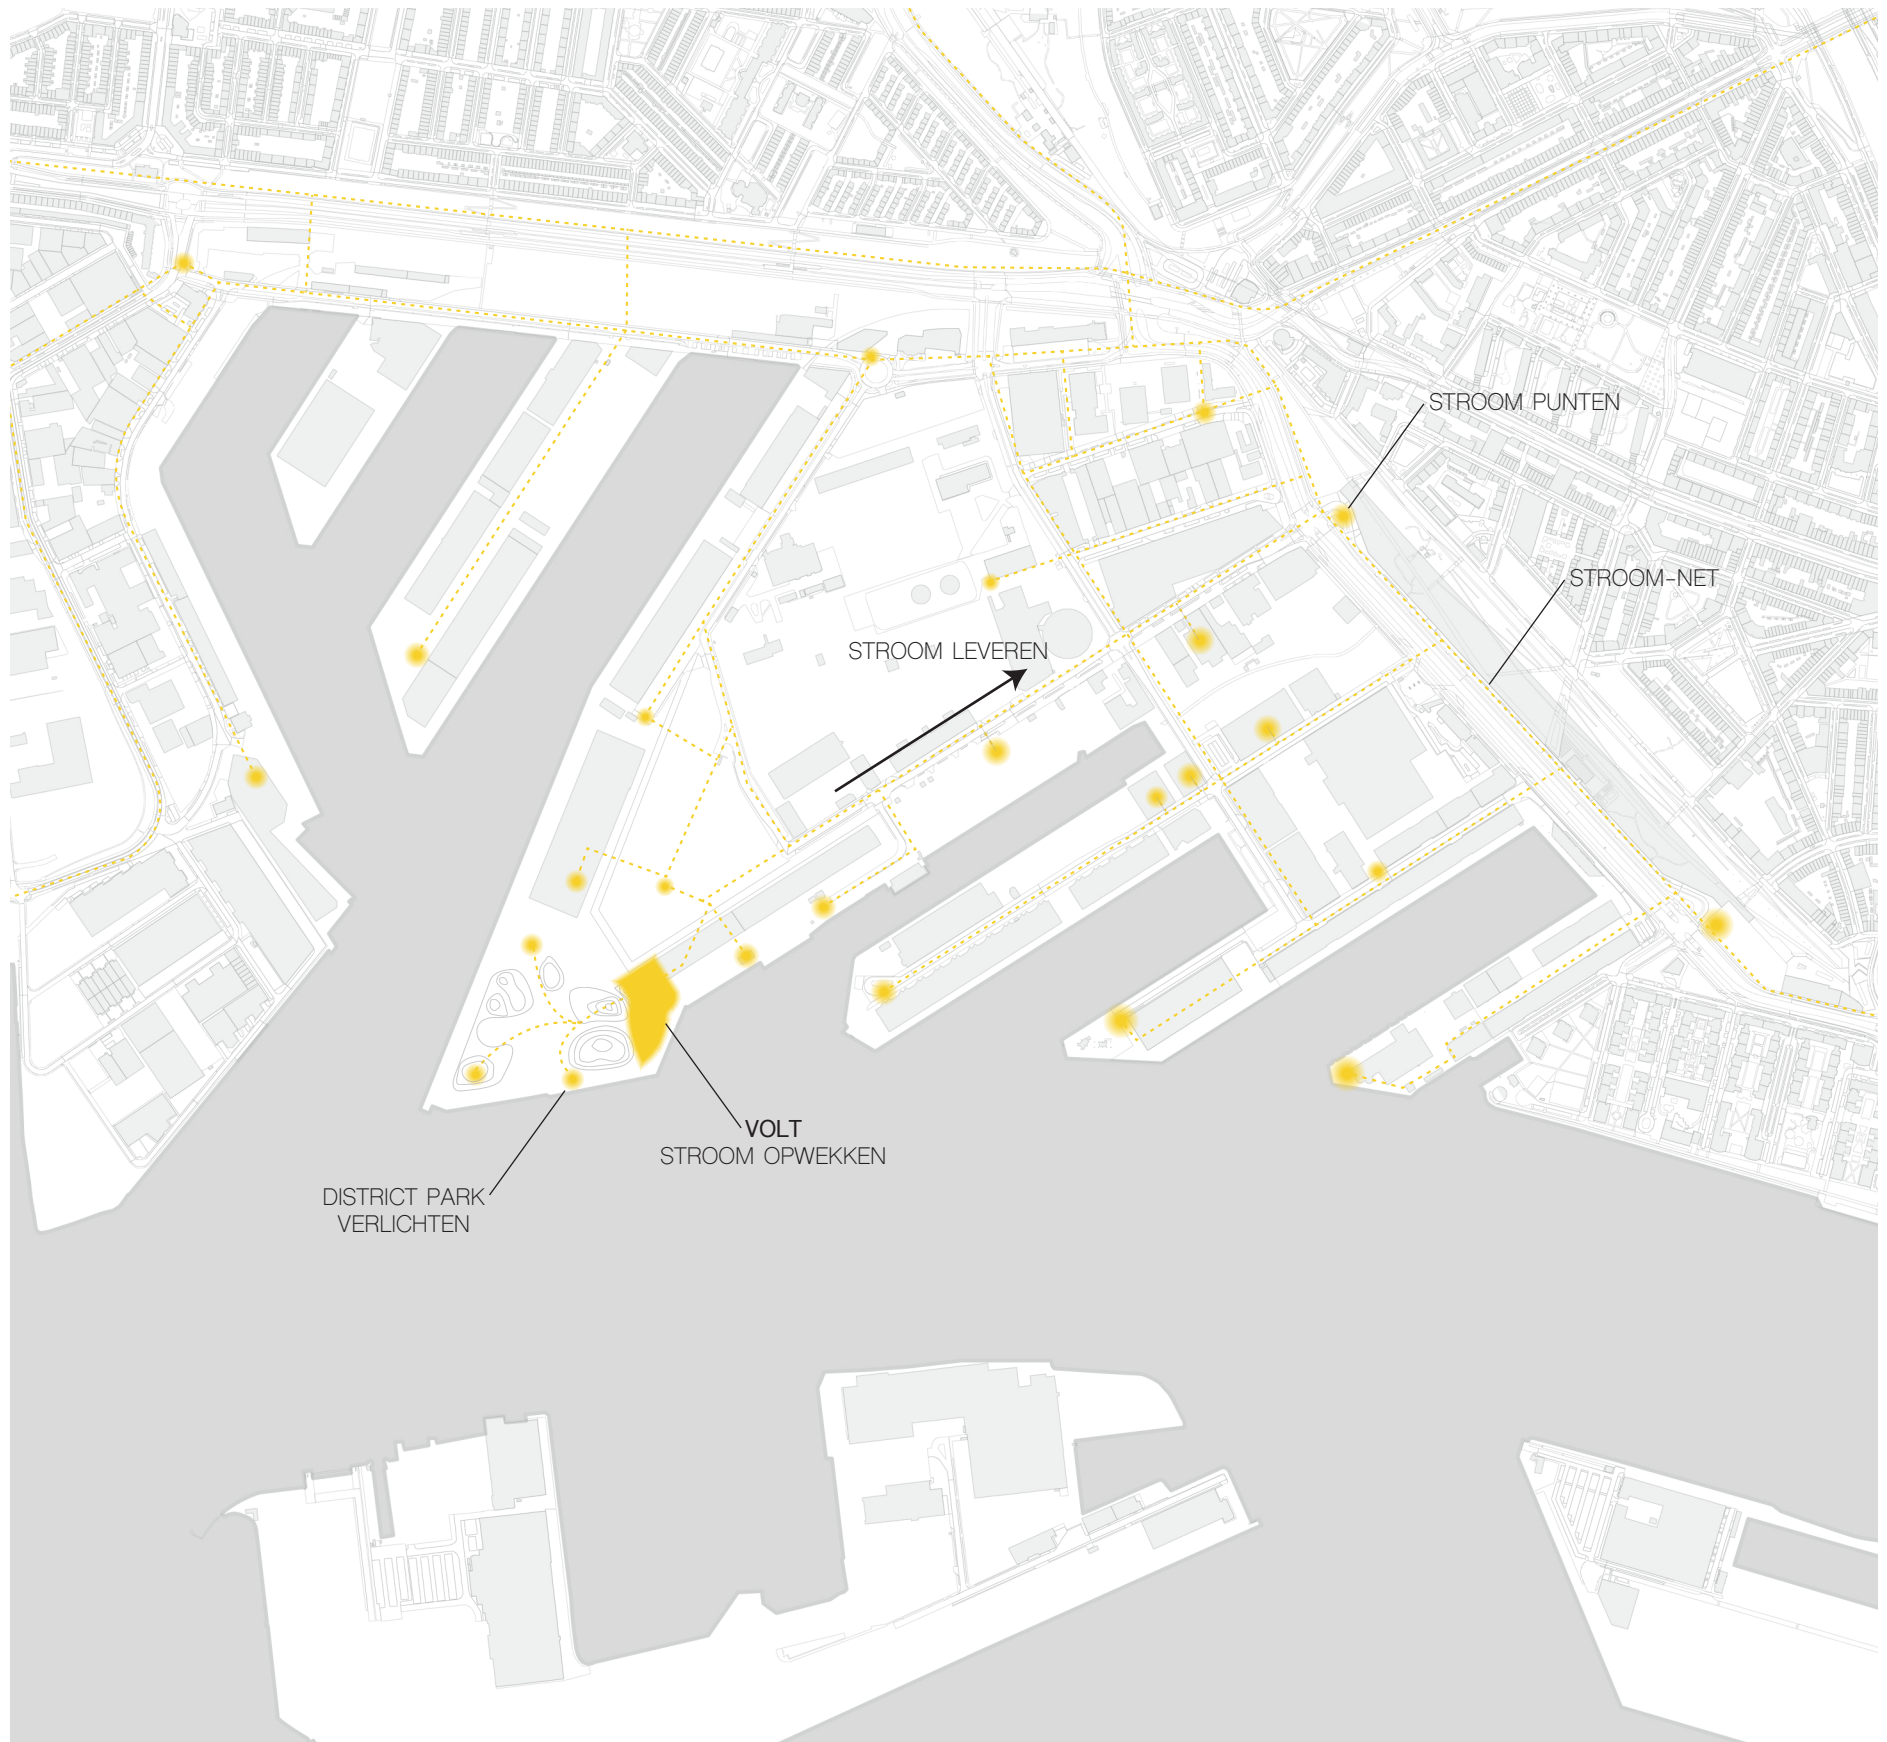


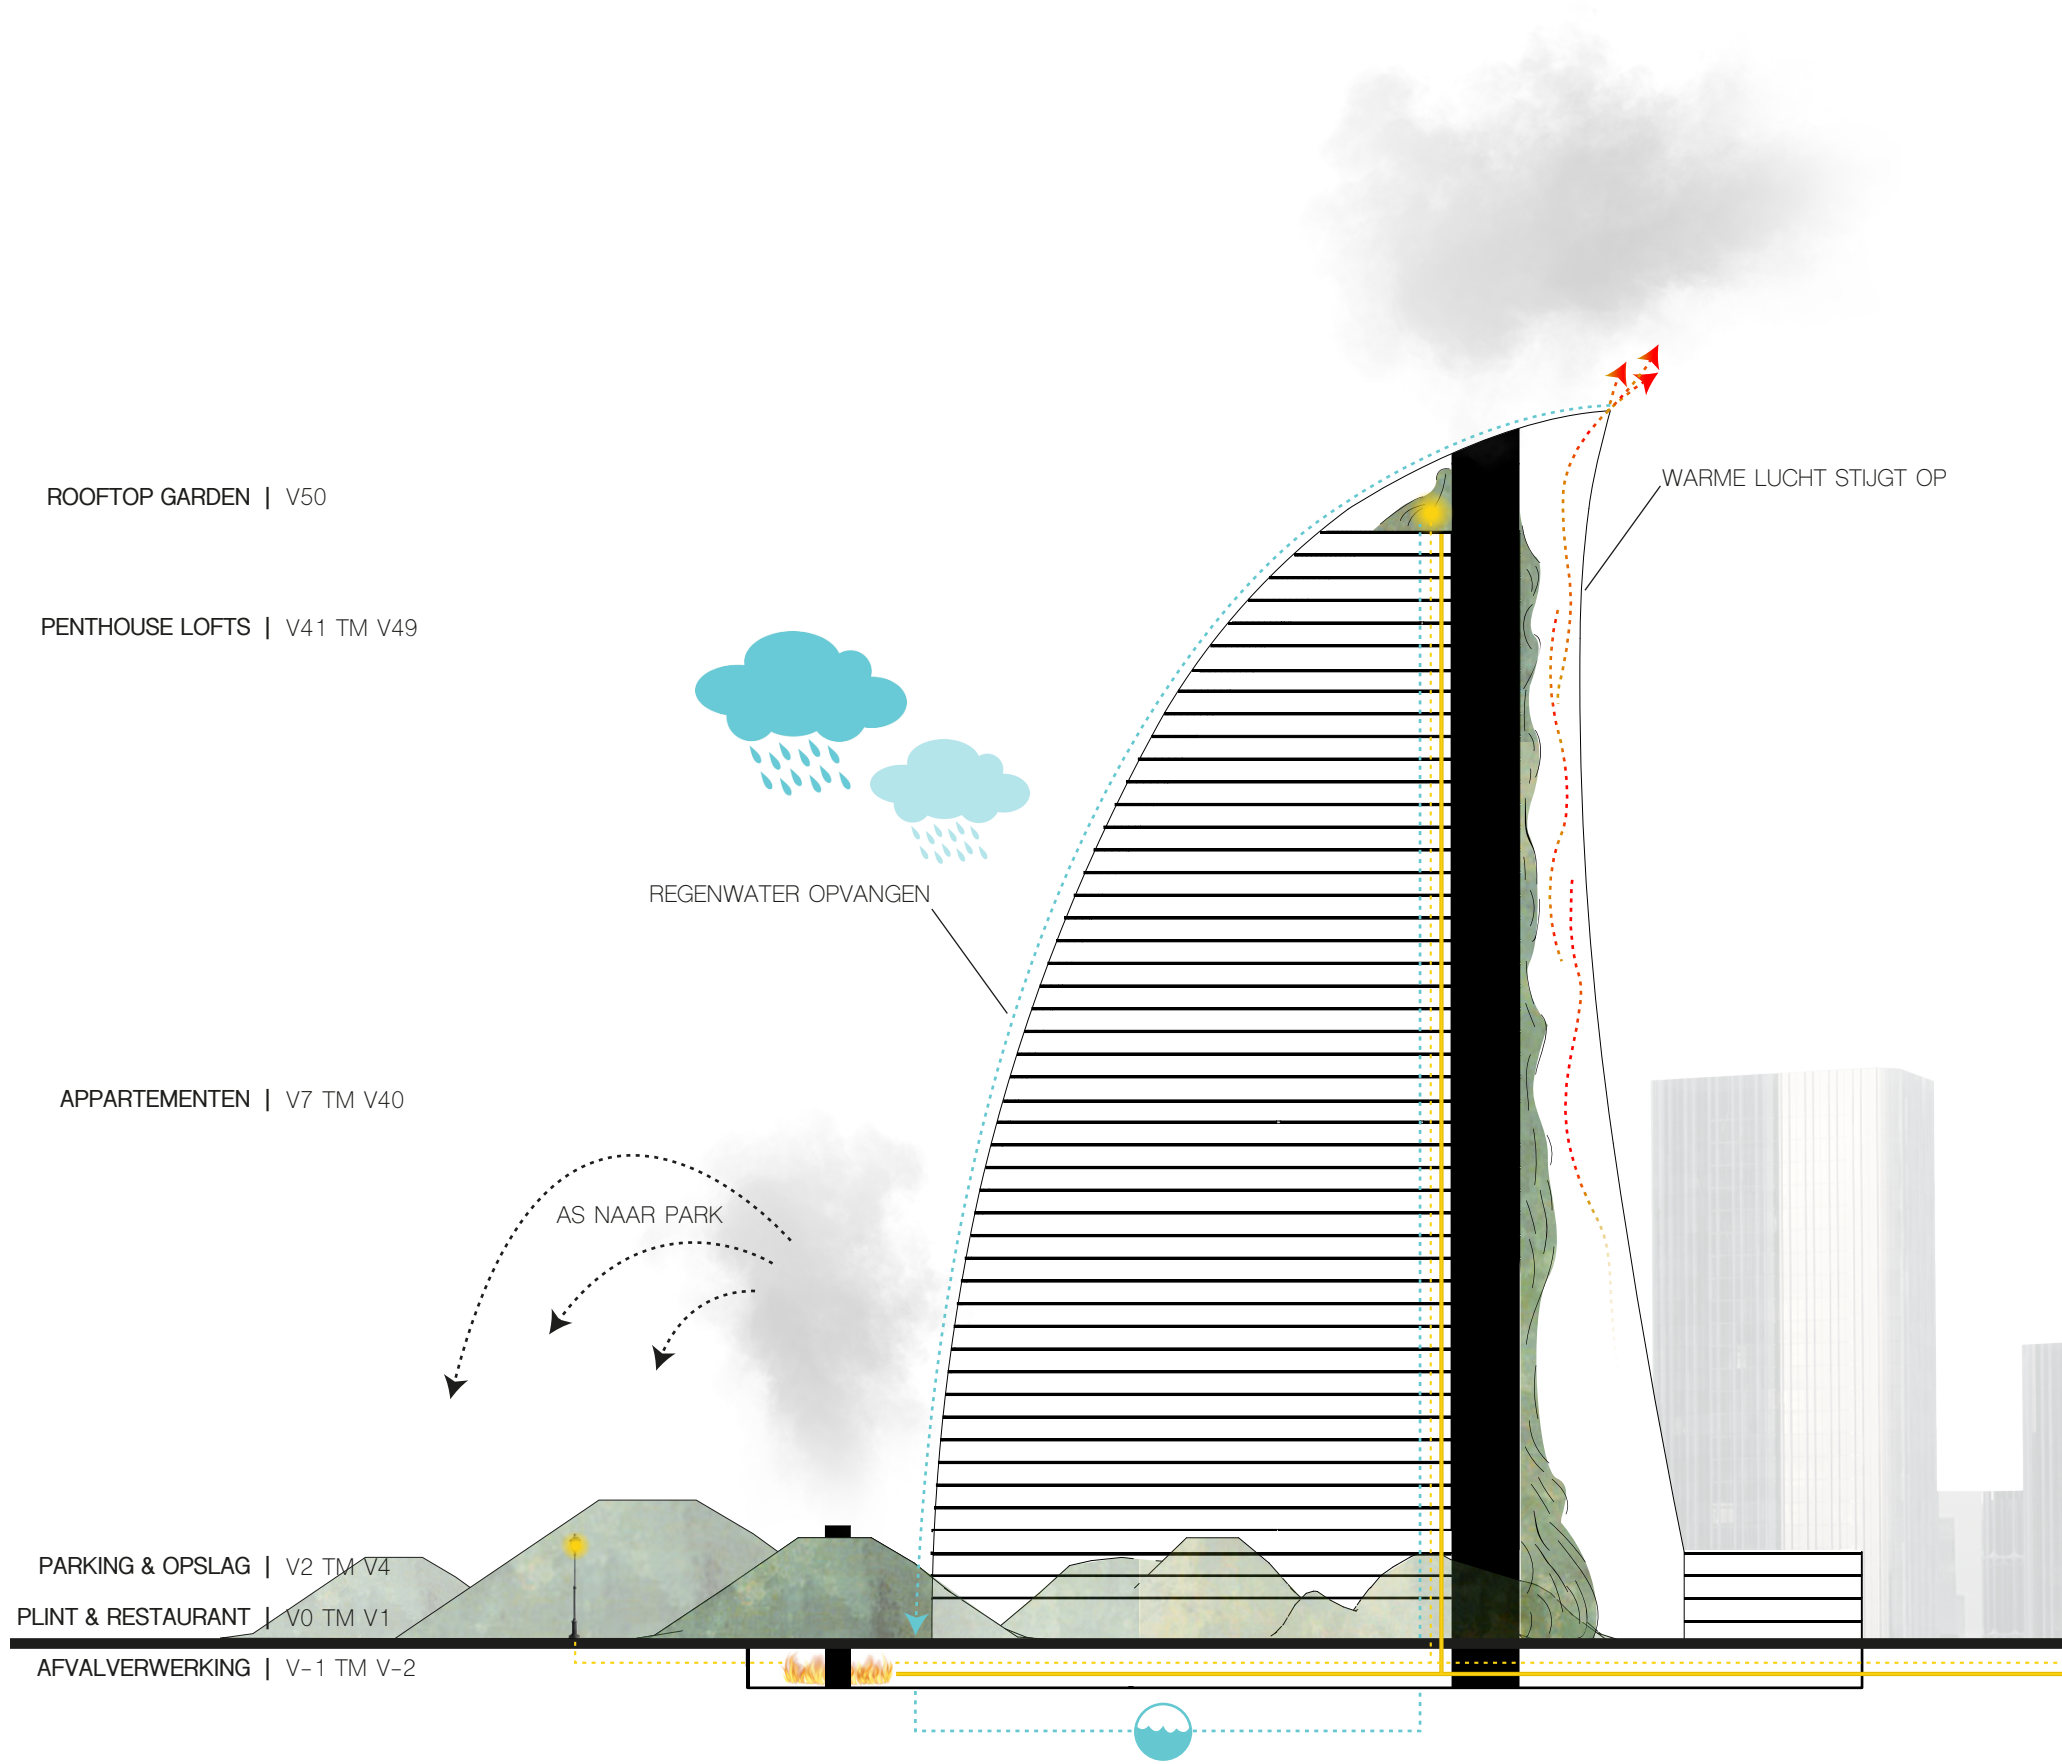


WASTE TO ENERGY IN WERKING

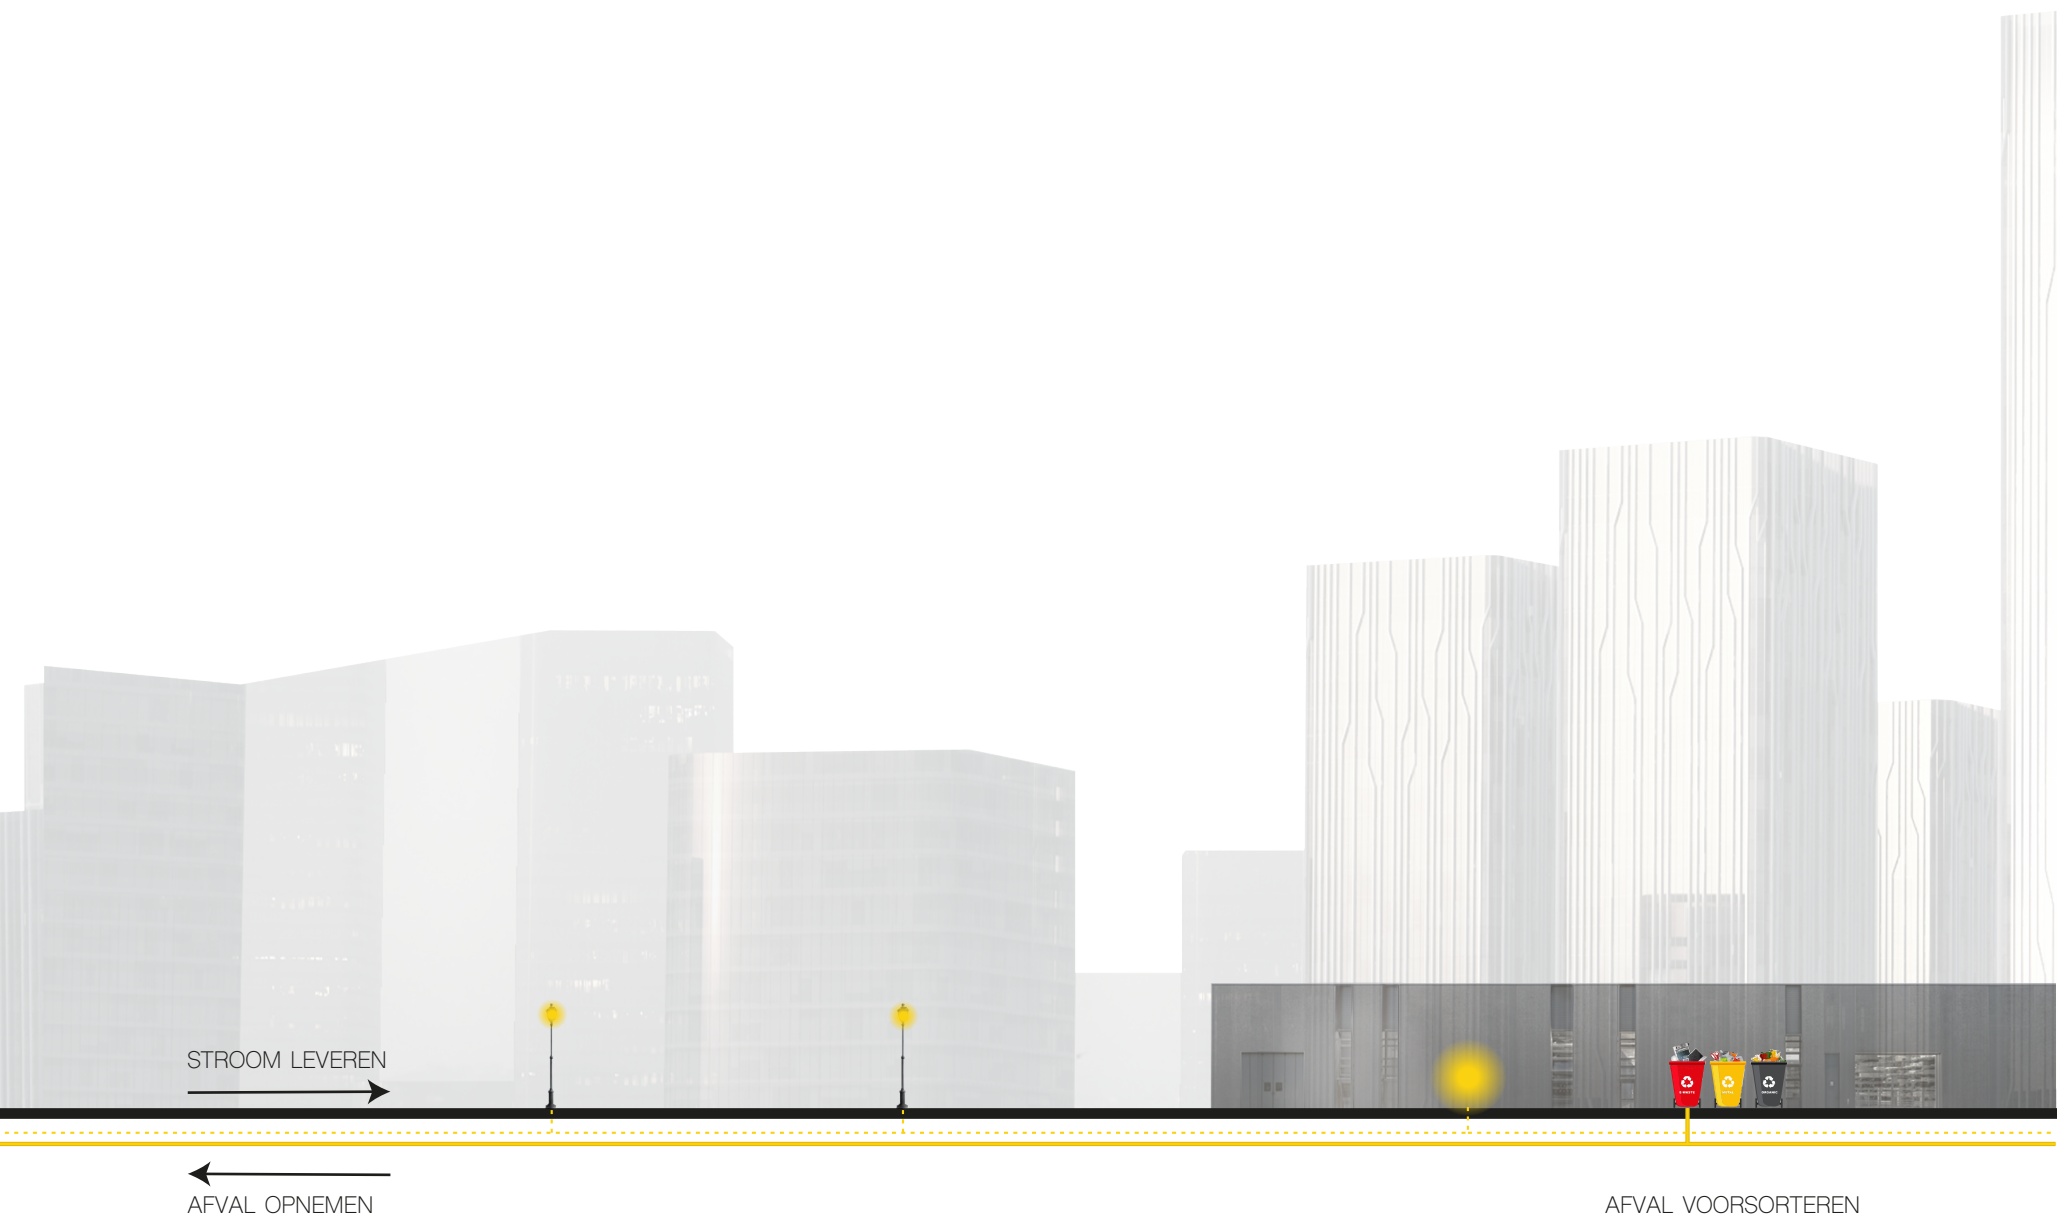

CONSTRUCTIE BINNENKANT

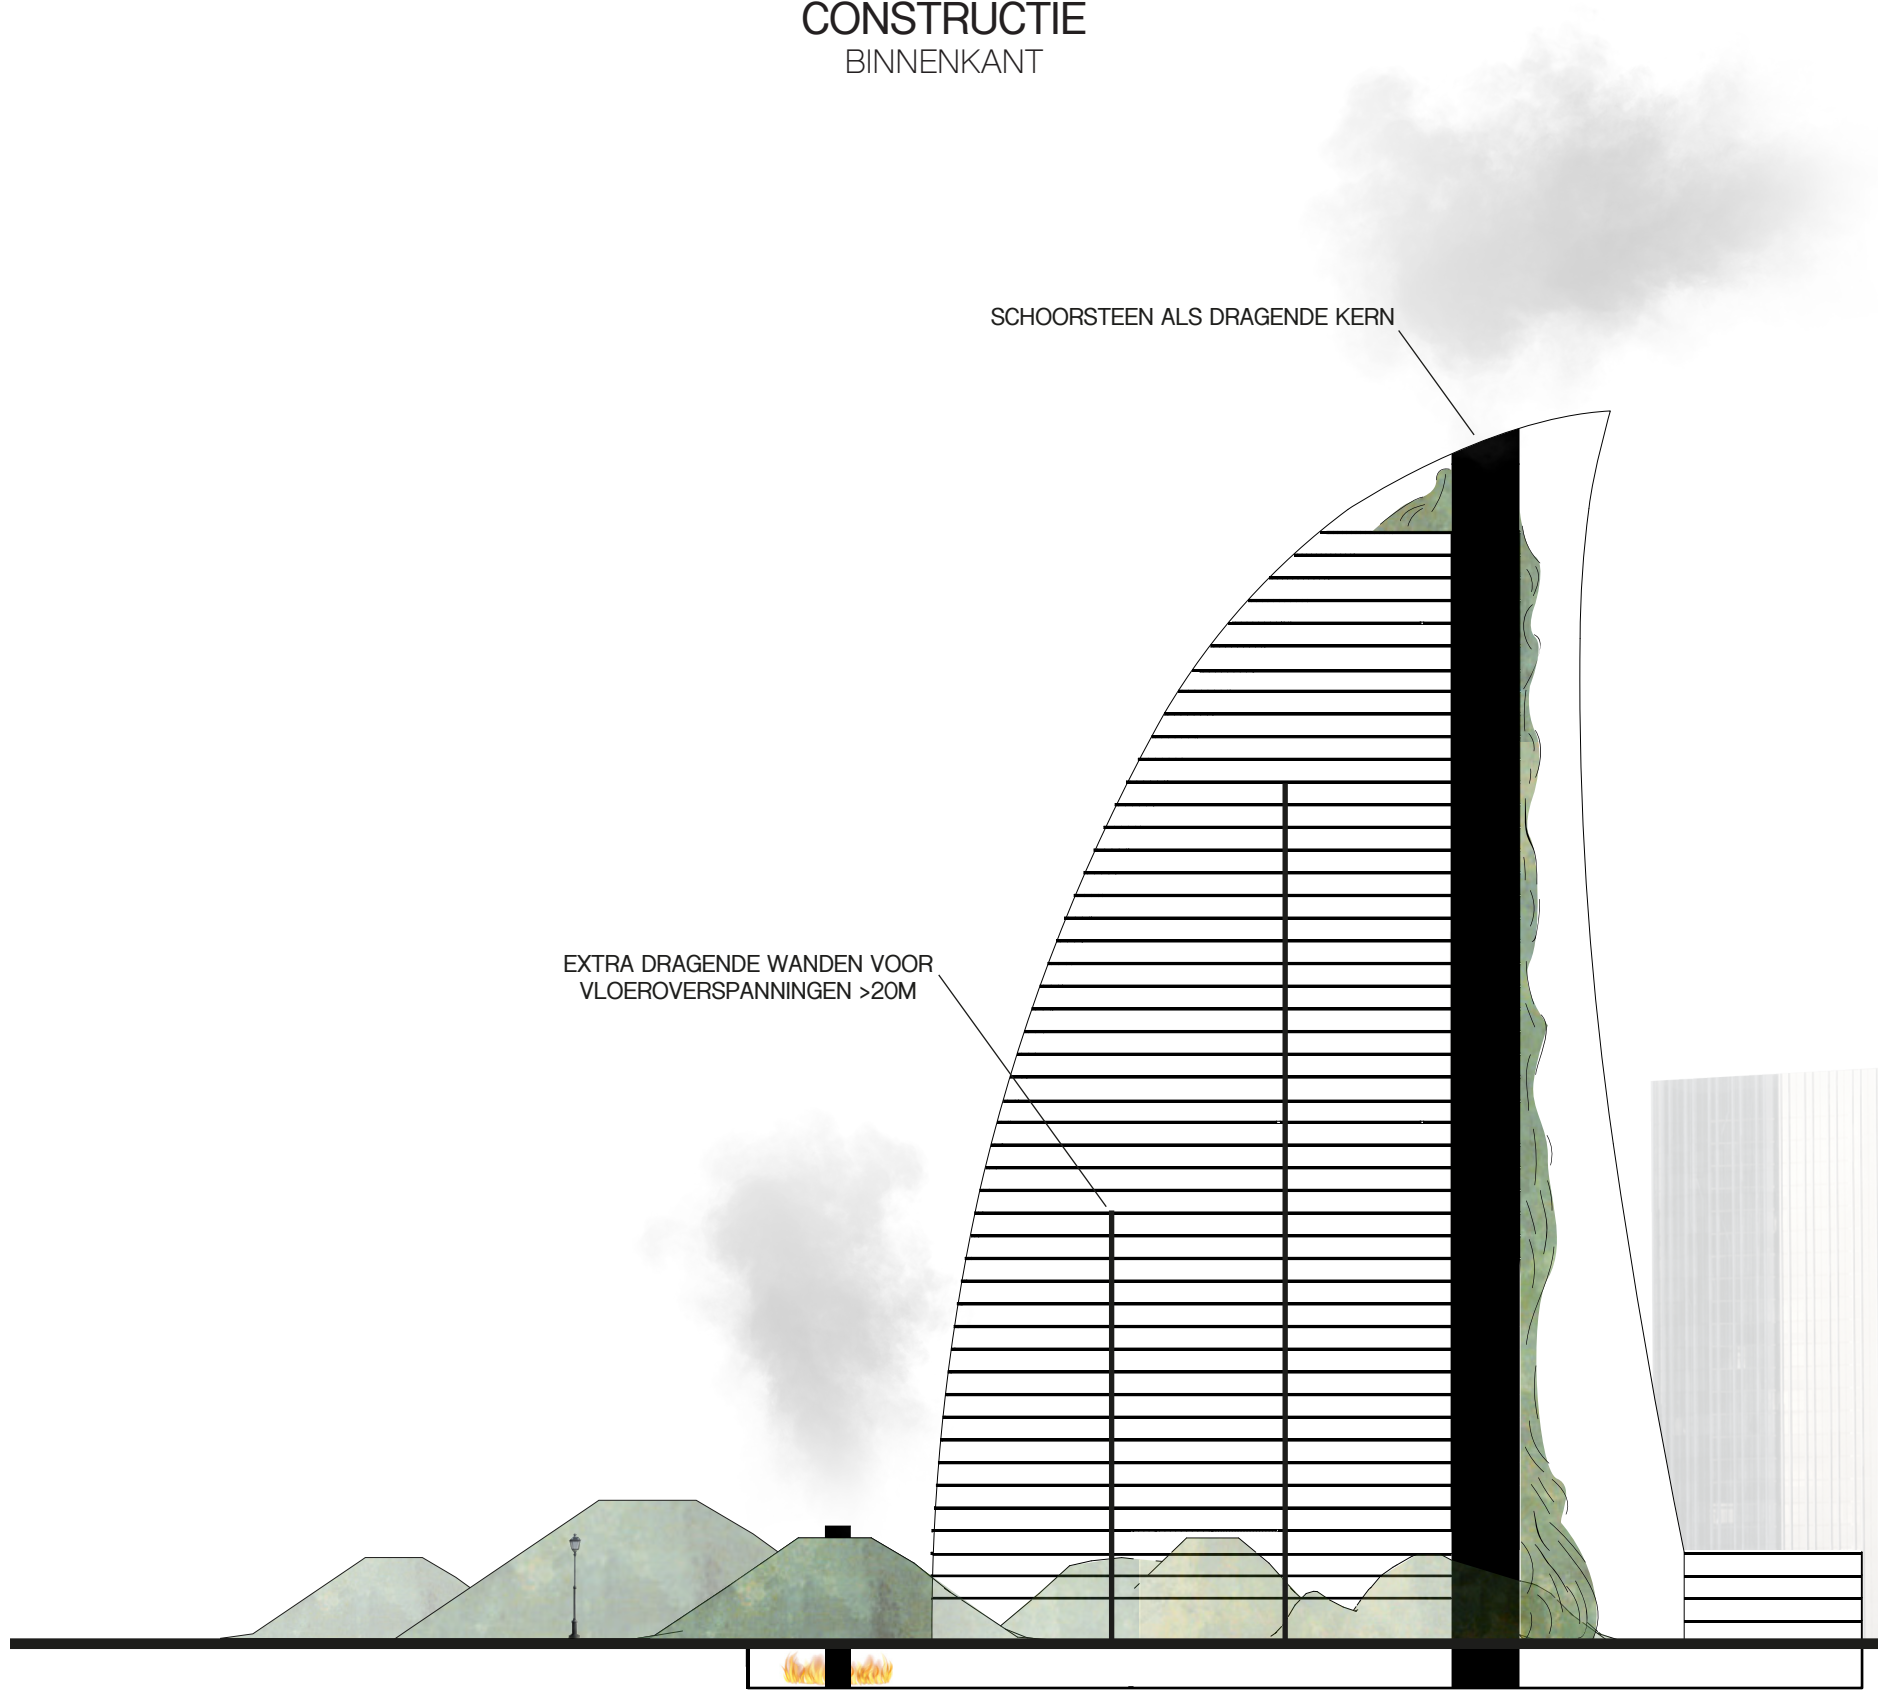

CONSTRUCTIE BUITENKANT

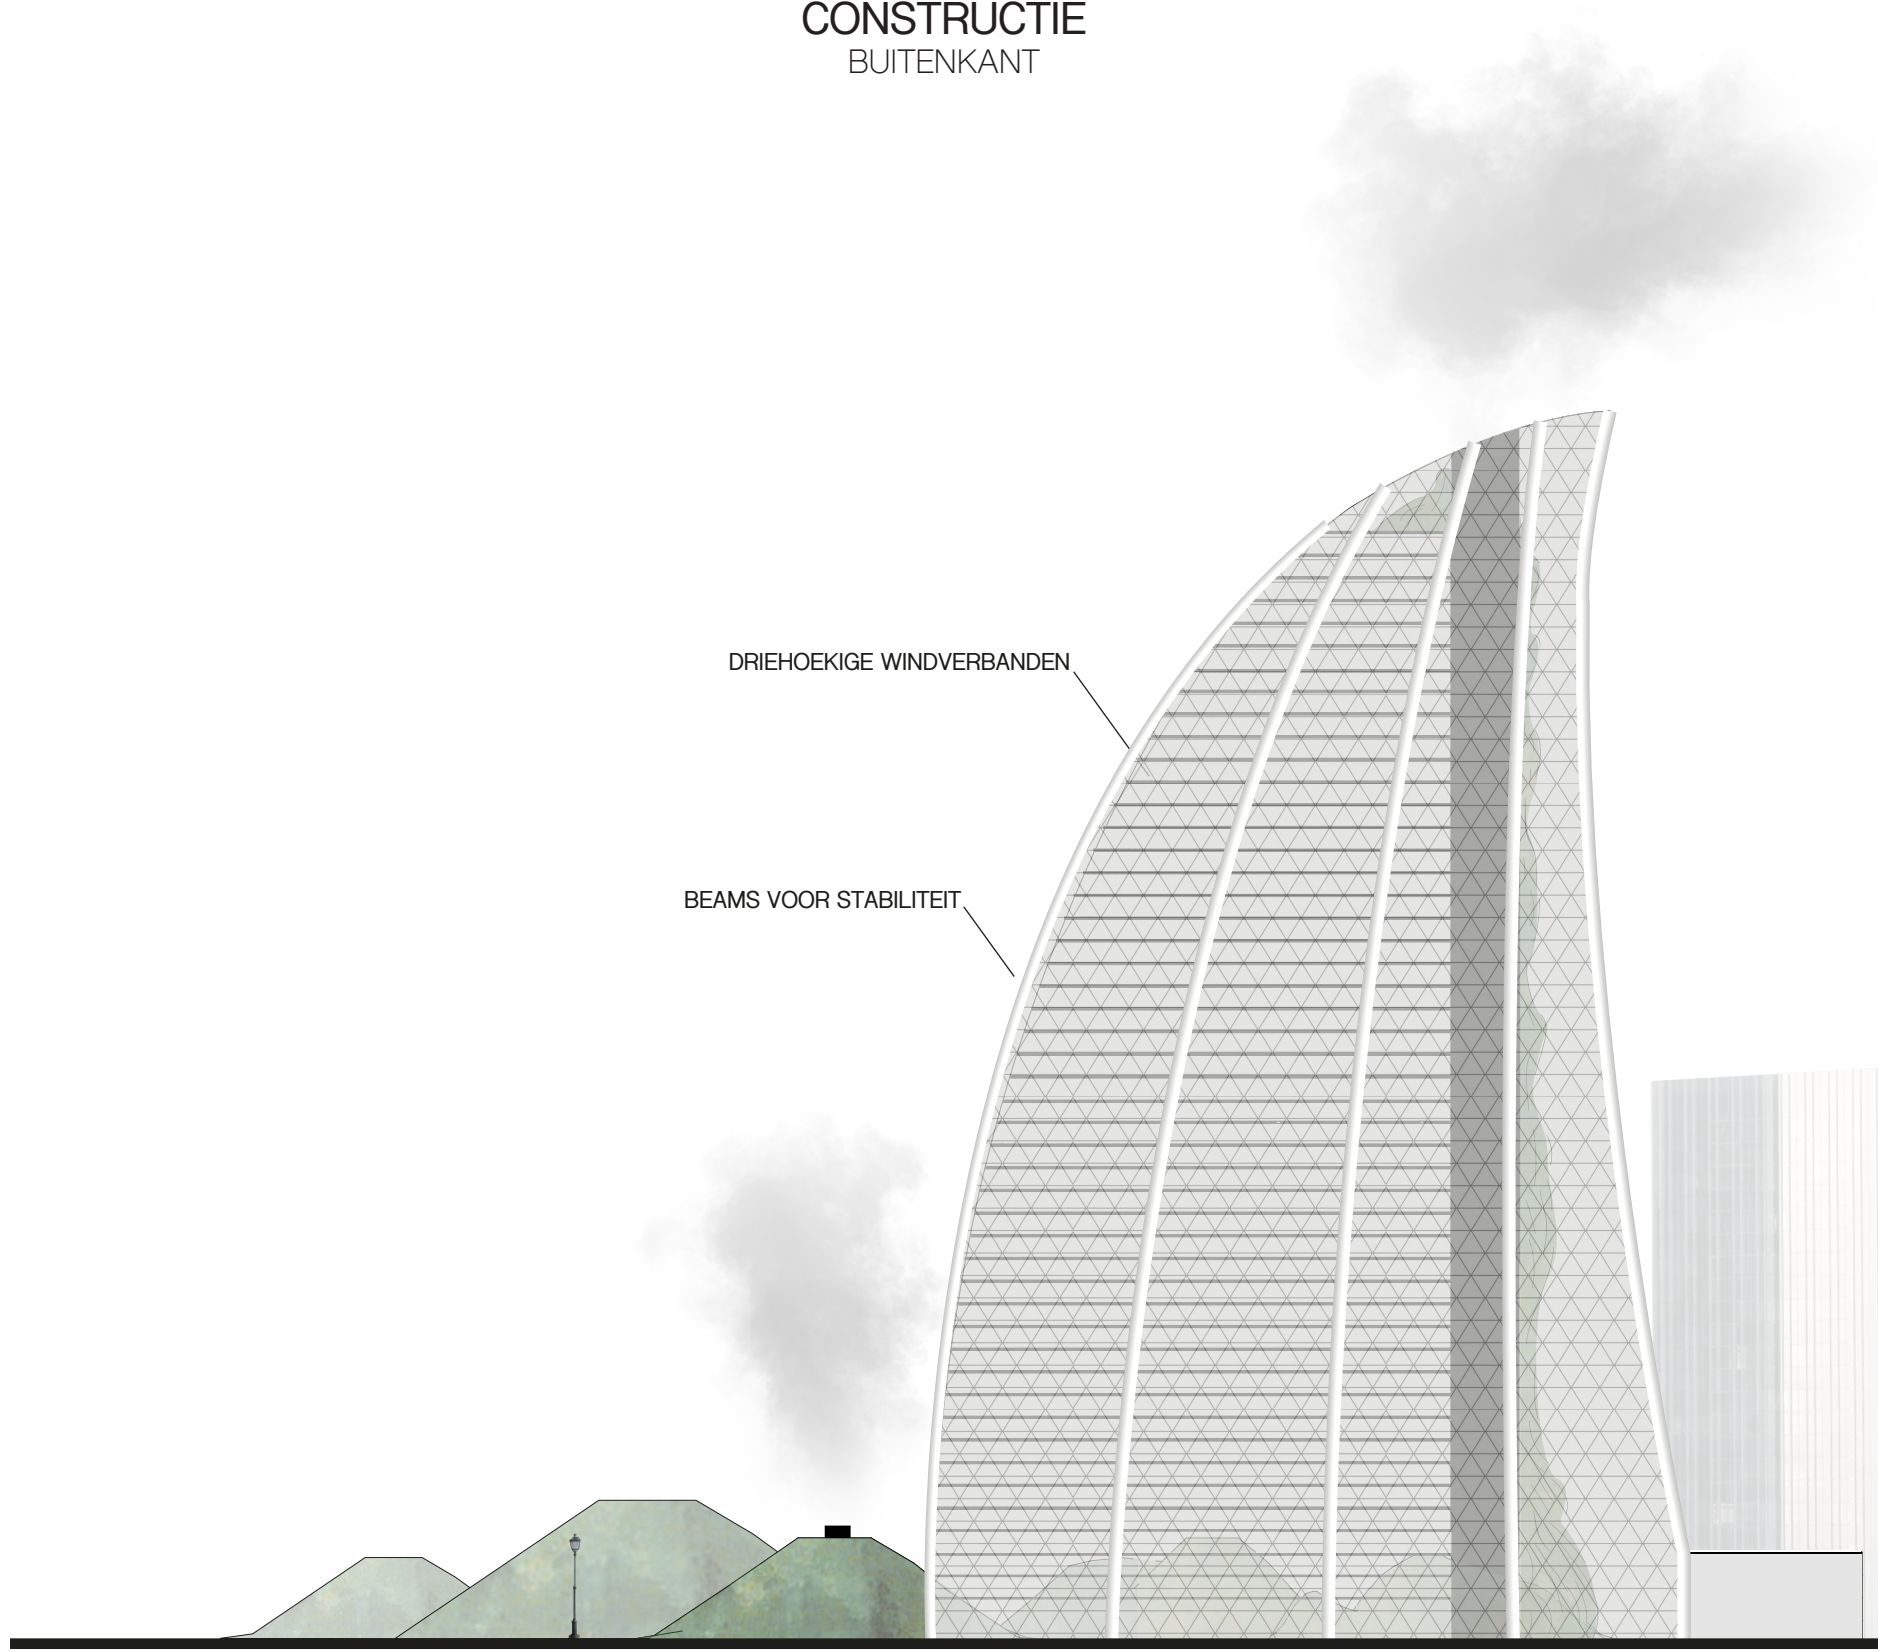





VOLT | SAVINE ABENDROTH

V-1
AFVALVERWERKING 1:500



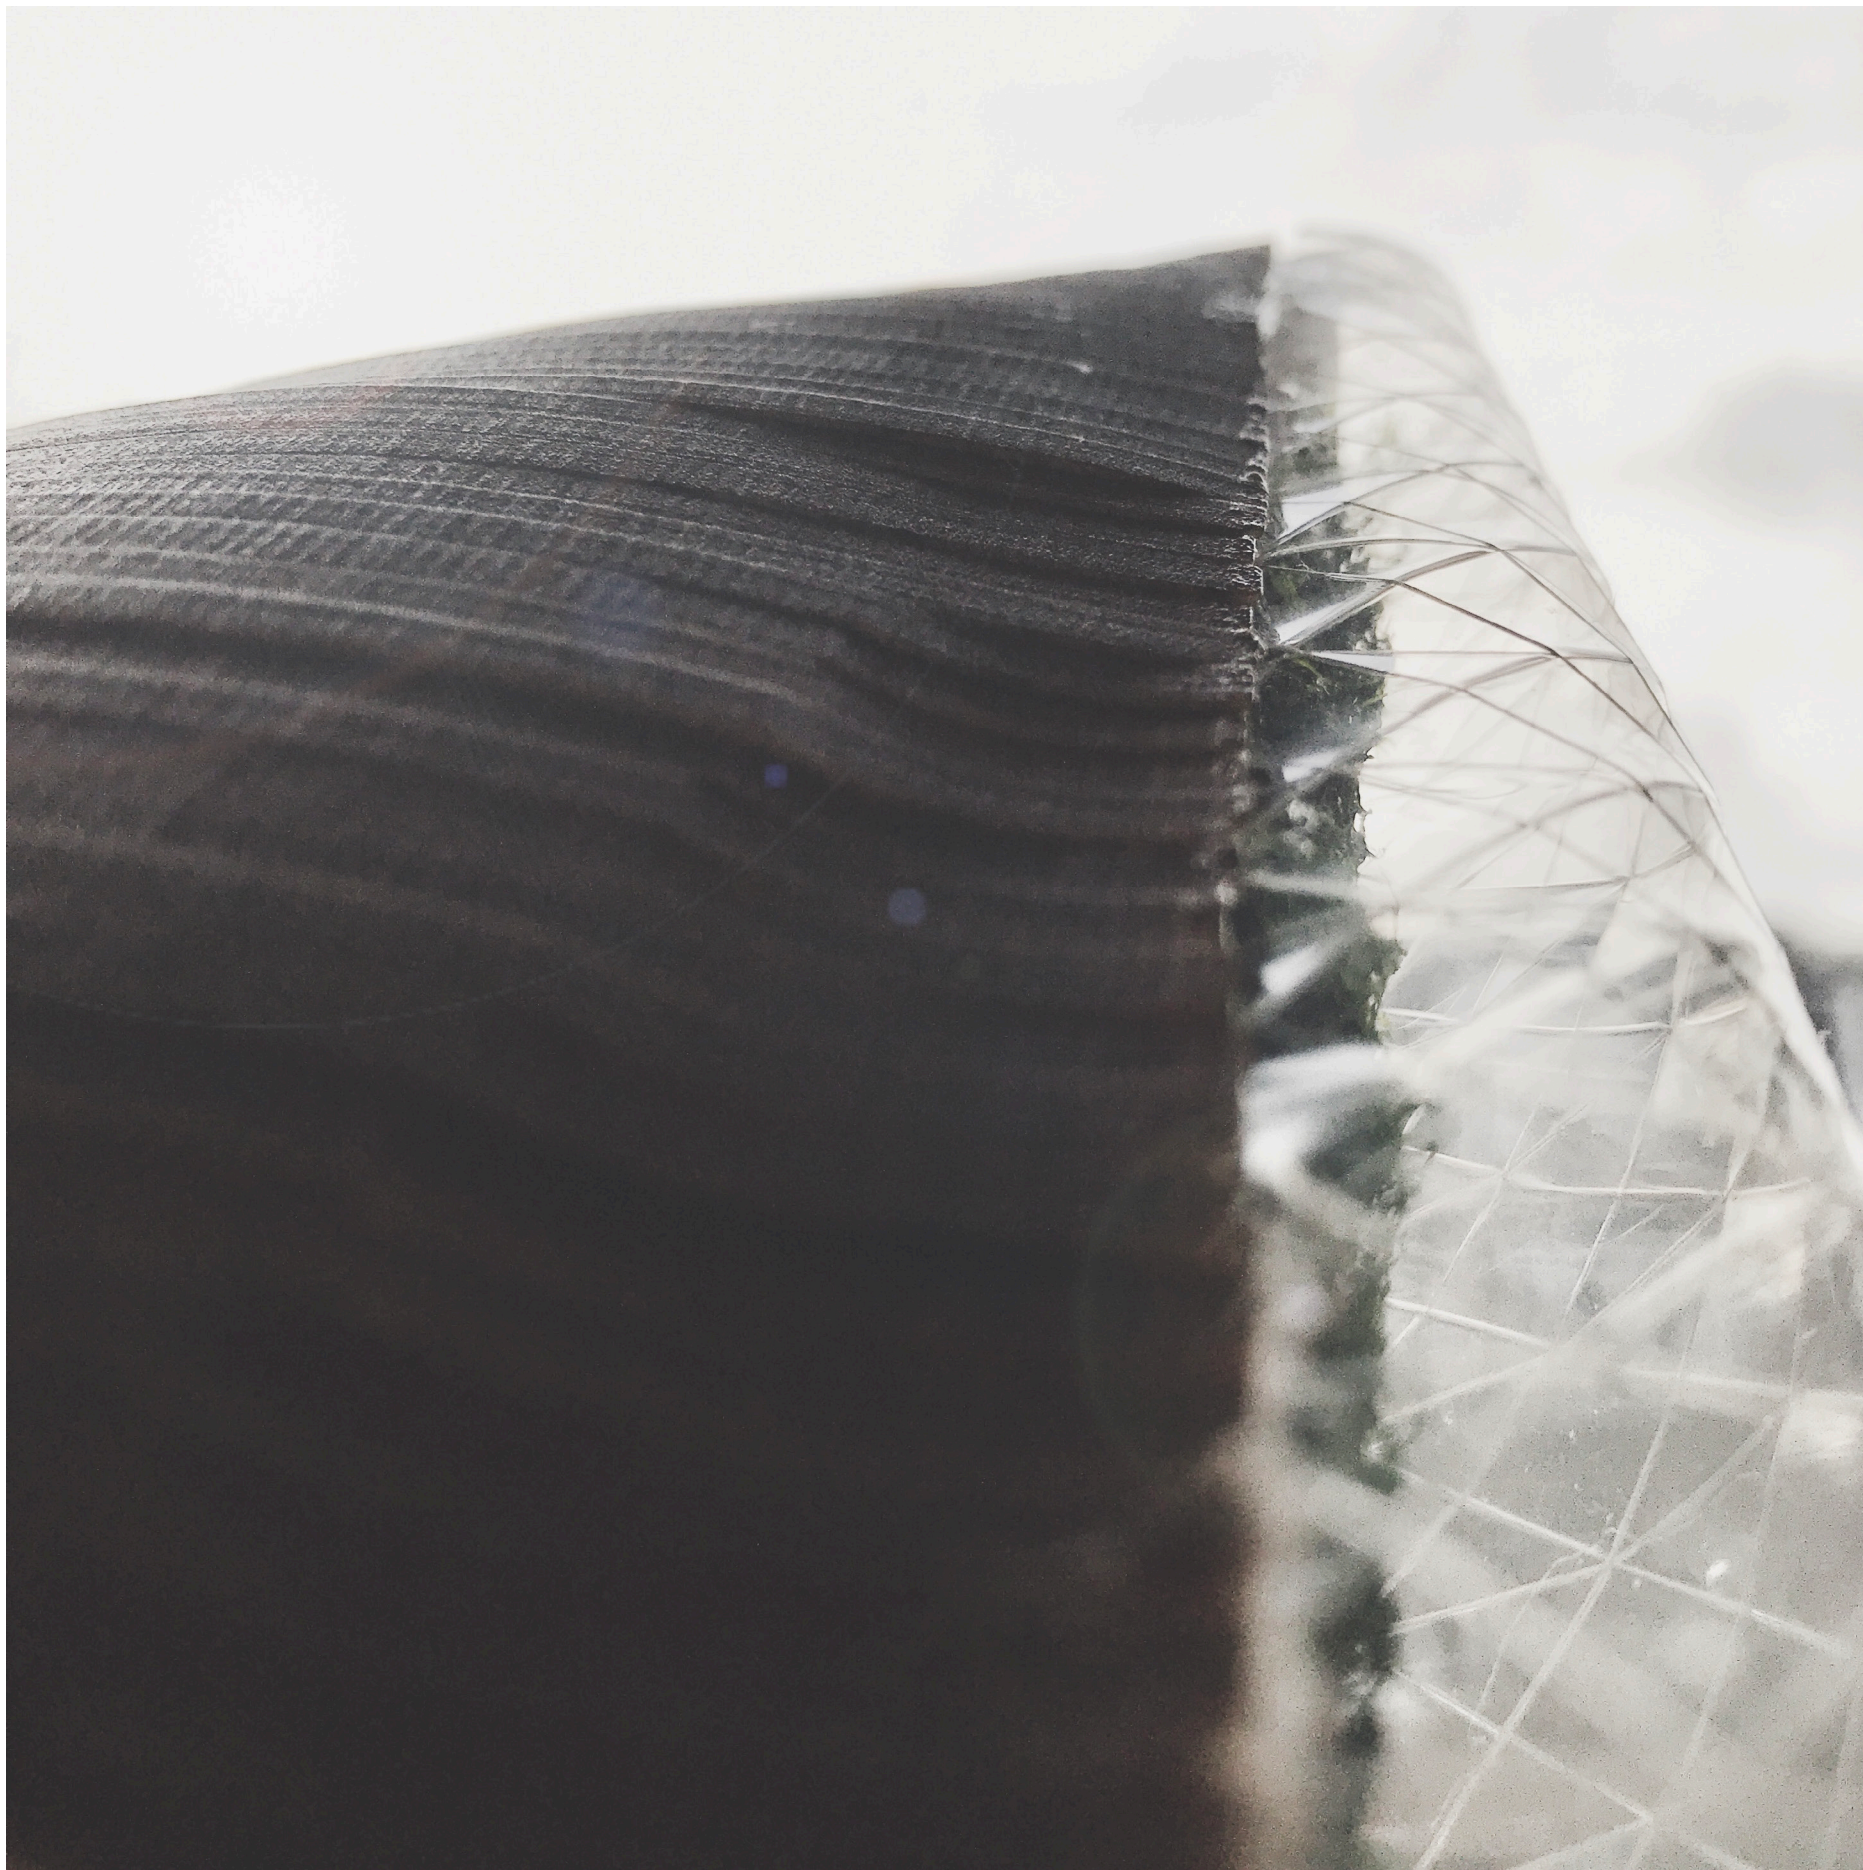


V0
PLINT & RESTAURANT 1:500

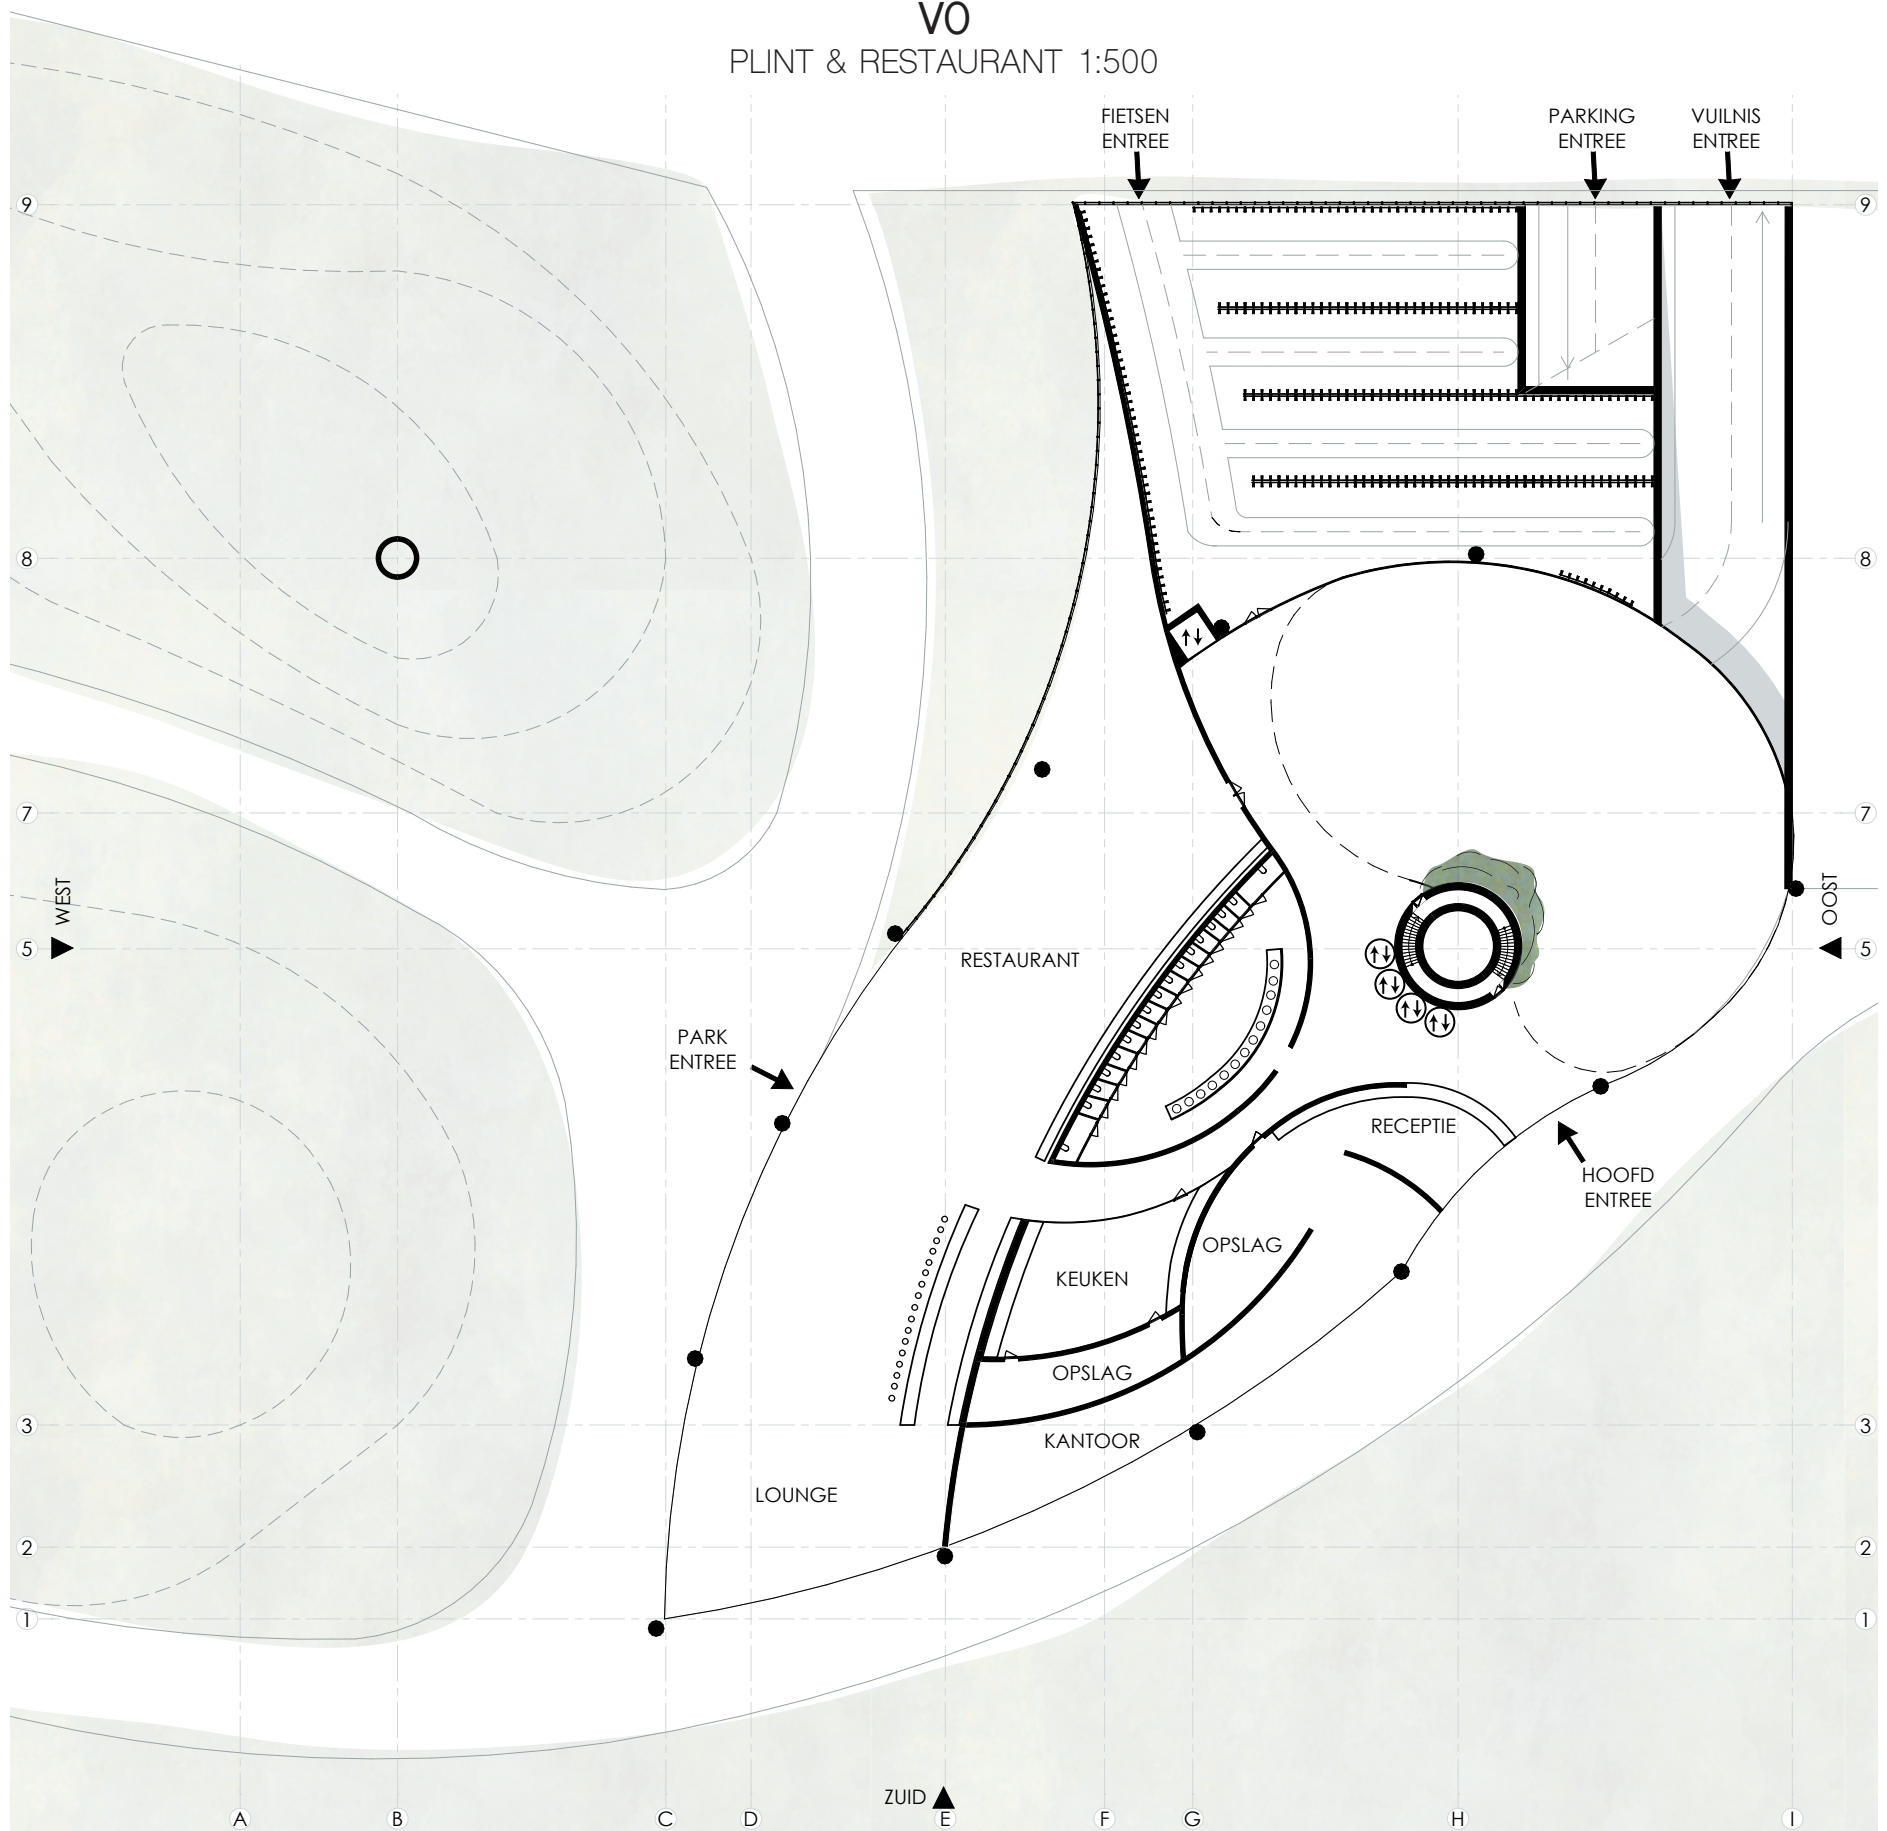




V5
HOTEL 1:500

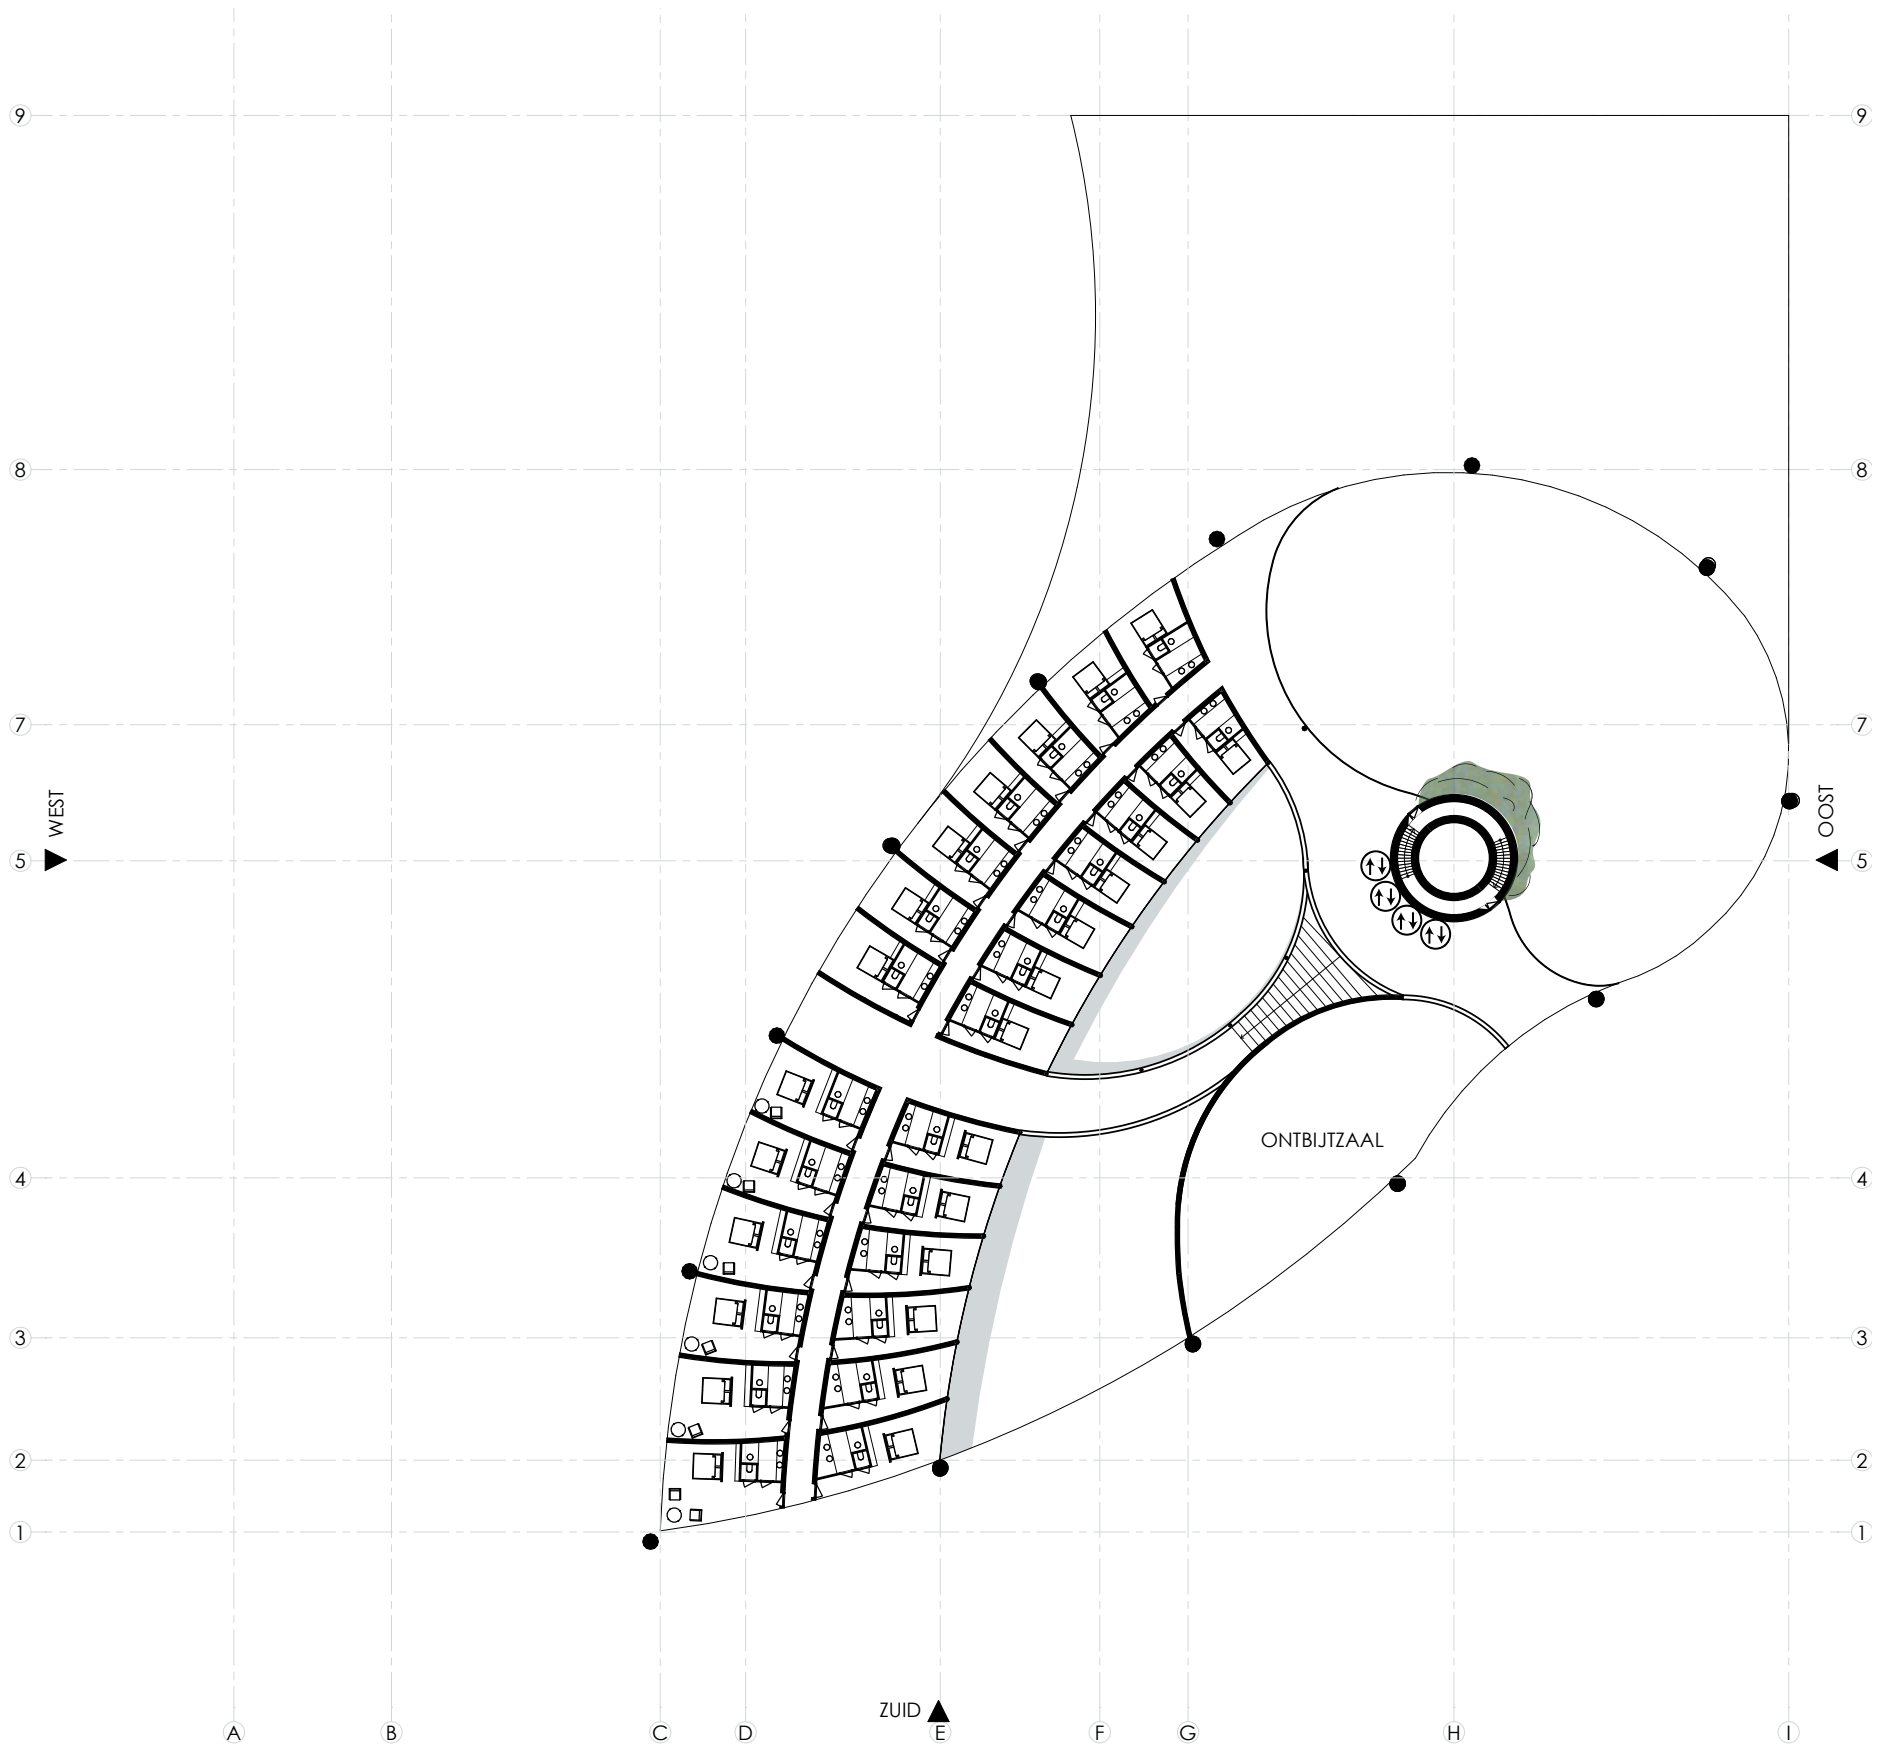

VOLT | SAVINE ABENDROTH



V40
APPARTEMENTEN 1:500

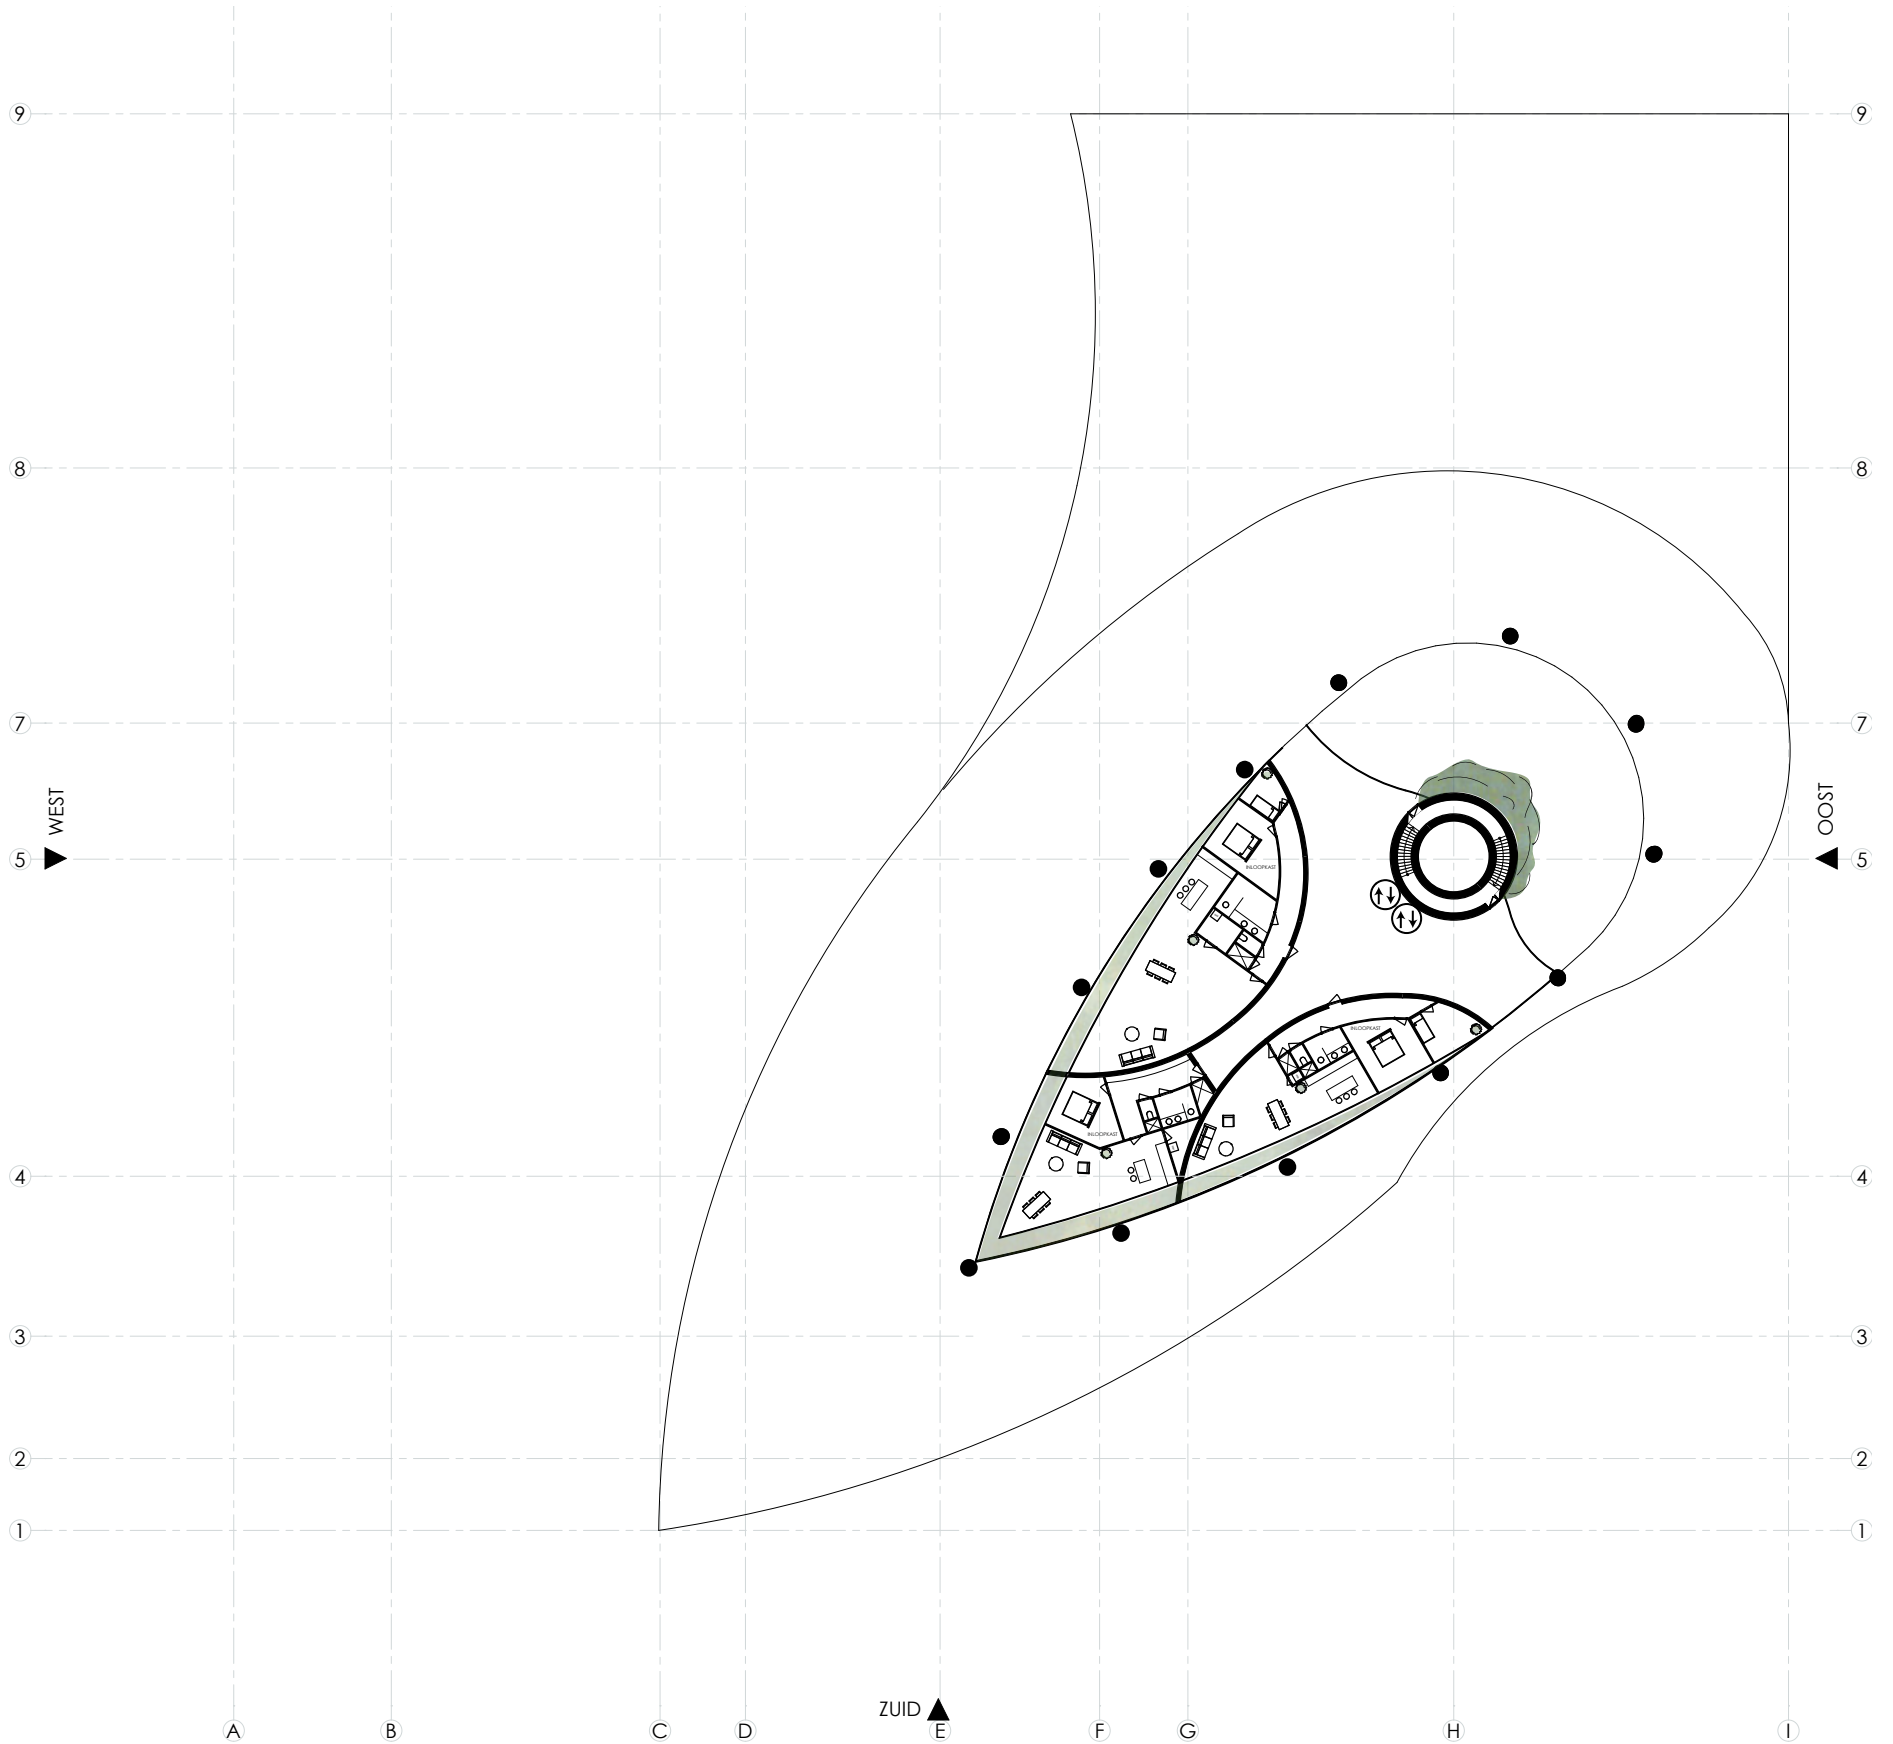

VOLT | SAVINE ABENDROTH

LIVING ENERGY 

