
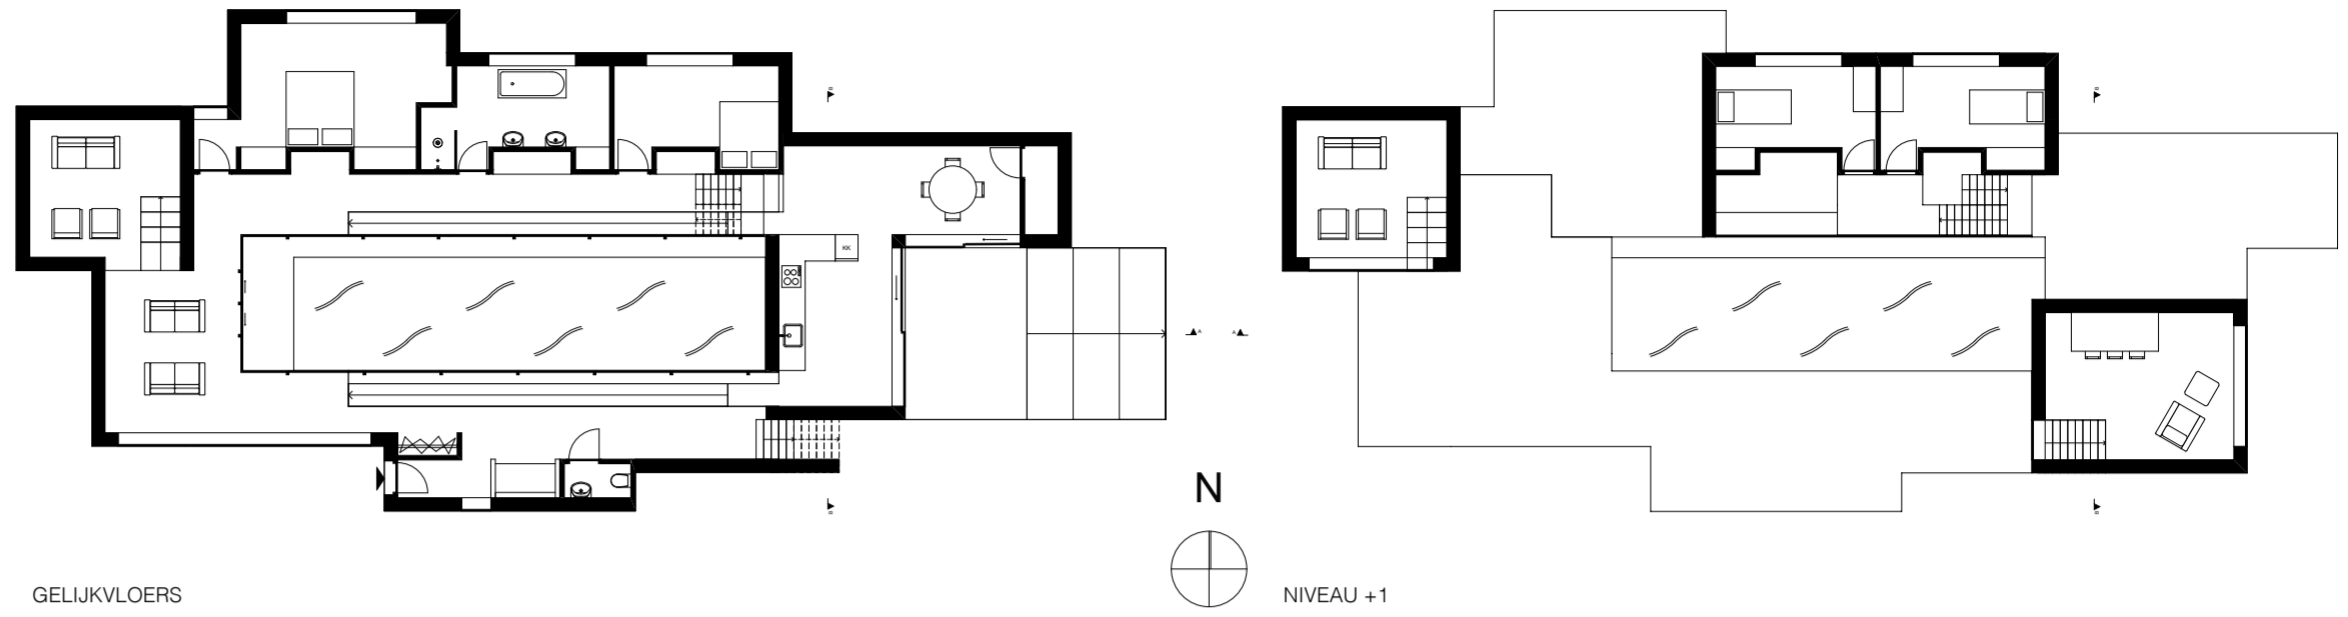



# HUIS I

EEN HUIS MET EEN ZWEMBAD

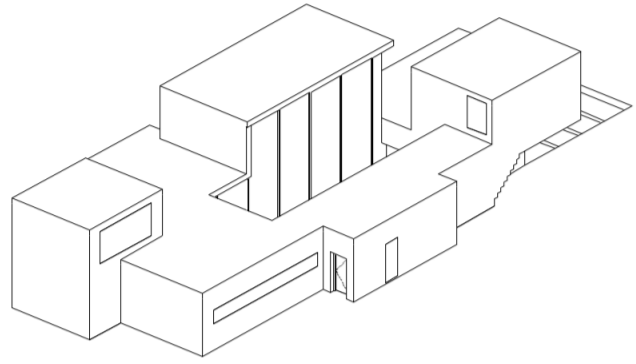


GELIJKVLOERS


NIVEAU +1

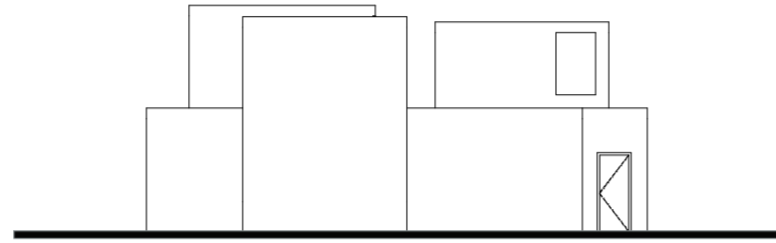


GEVEL 1 (WEST)

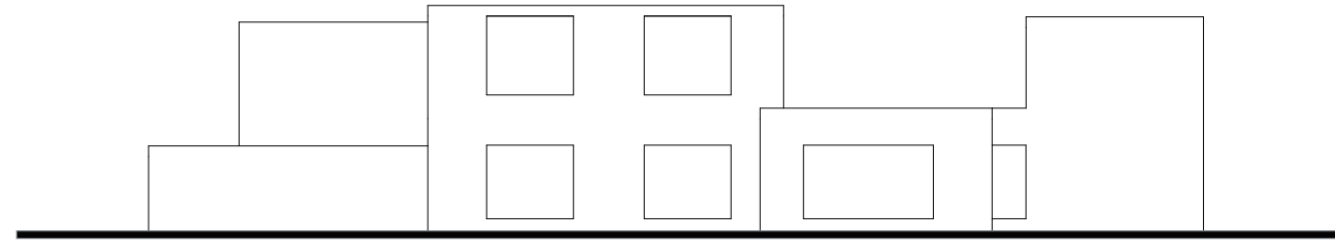


GEVEL 2 (NOORD)

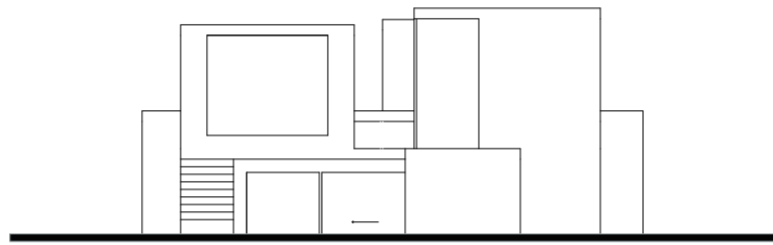


GEVEL 3 (OOST)

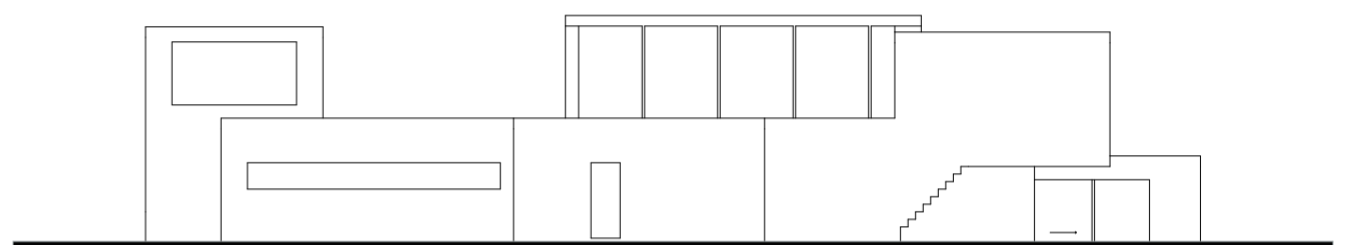

GEVEL 4 (ZUID)

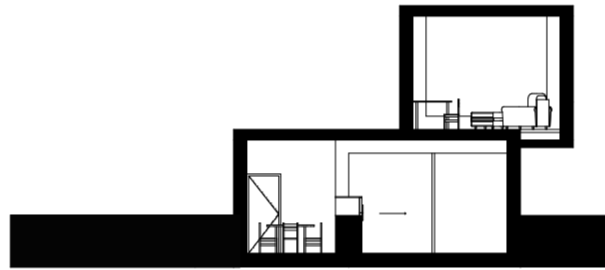

DOORSNEDE B


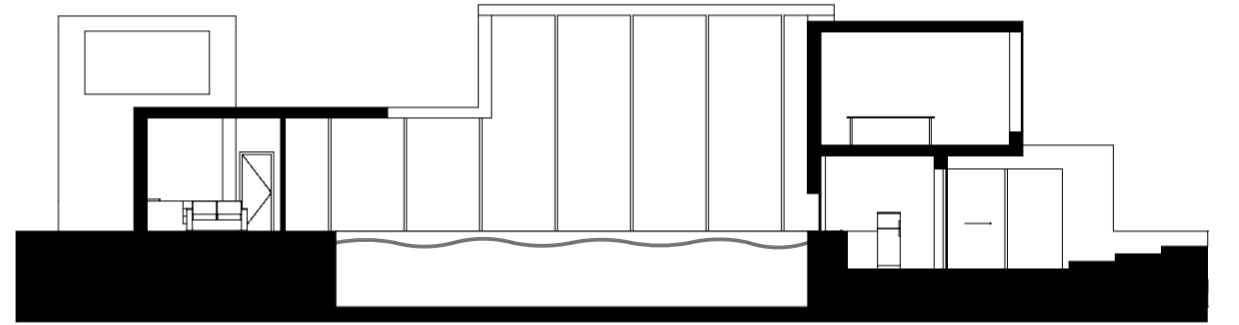


DOORSNEDE A


EEN DYNAMISCHE WONING

# HUIS II


EEN HUIS ZONDER GANGEN

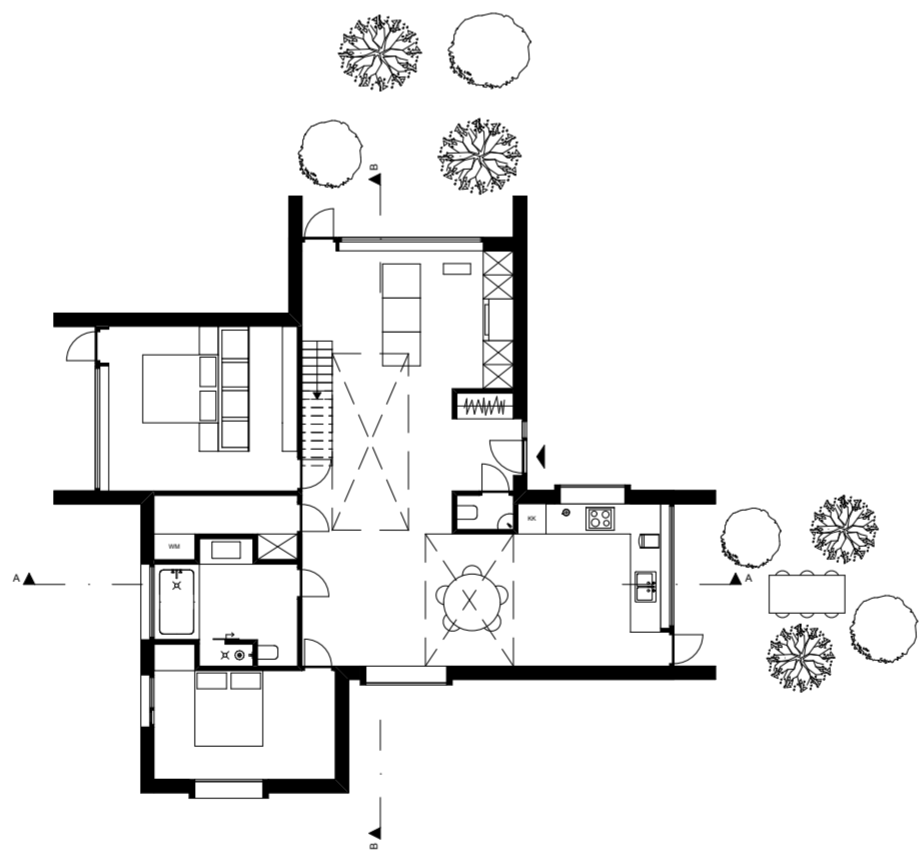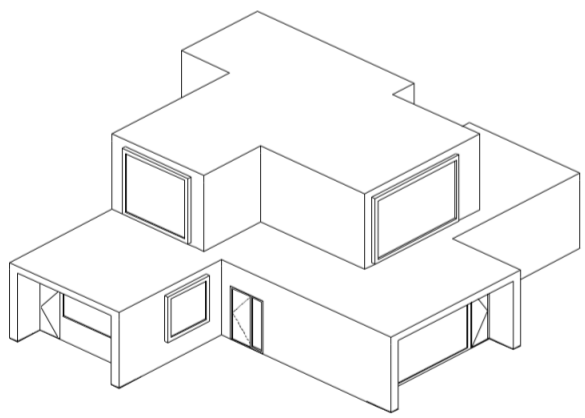


GELIJKVLOERS

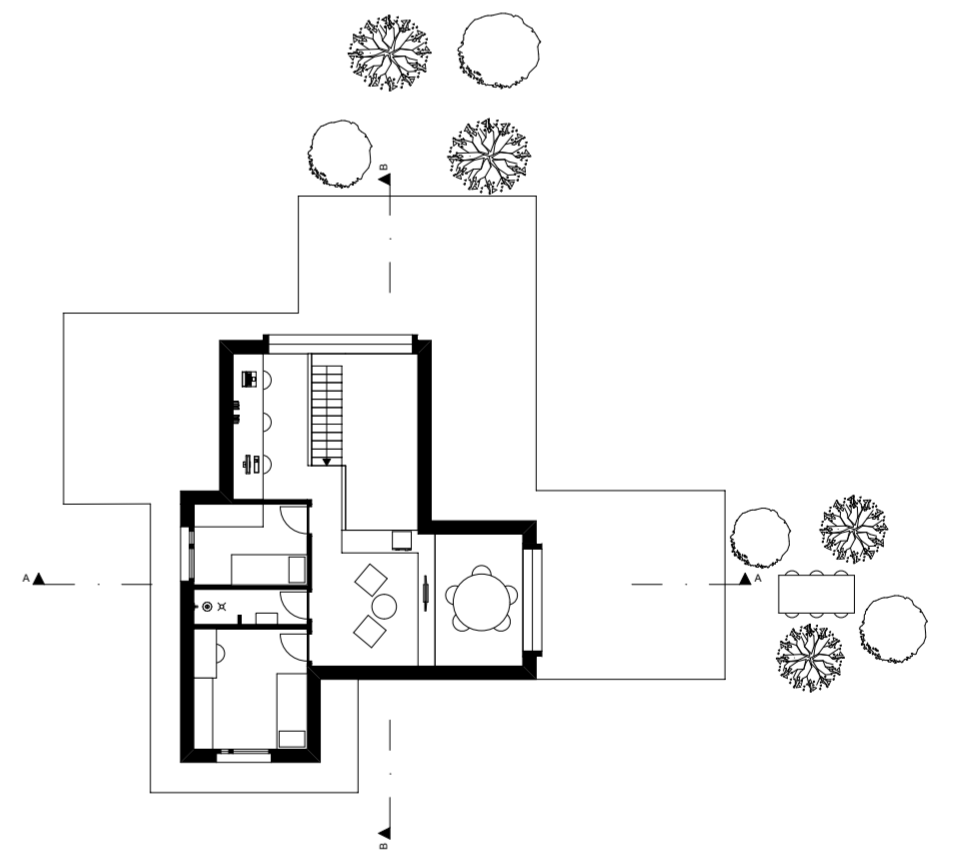


NIVEAU +1

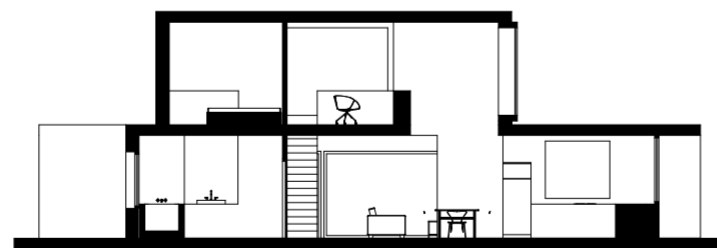


DOORSNEDE A

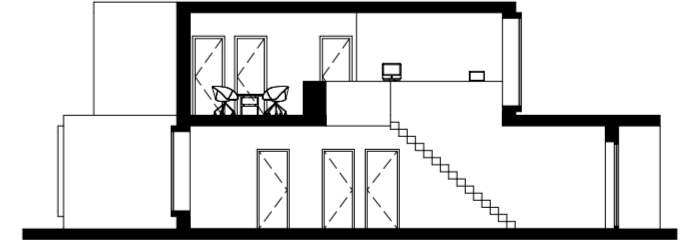


DOORSNEDE B

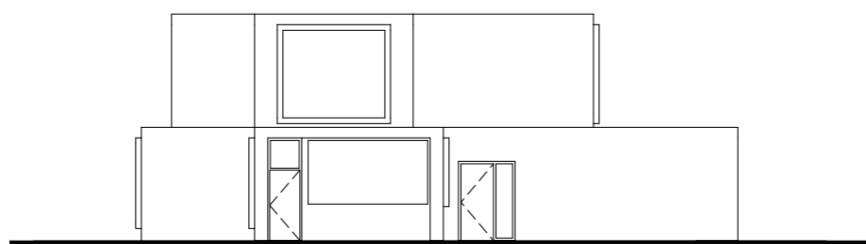


VOORGEVEL

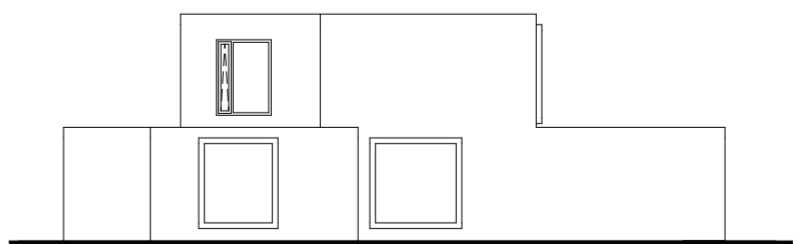

ZIJGEVEL 1 (LINKS)

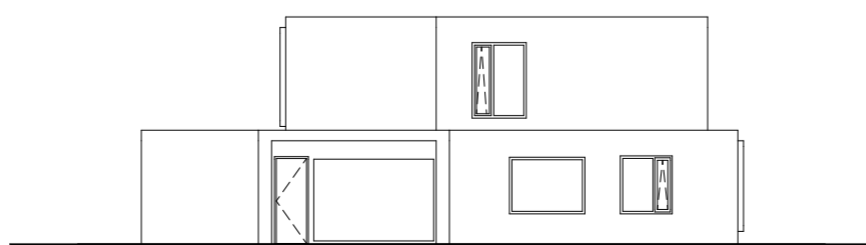


ACHTERGEVEL

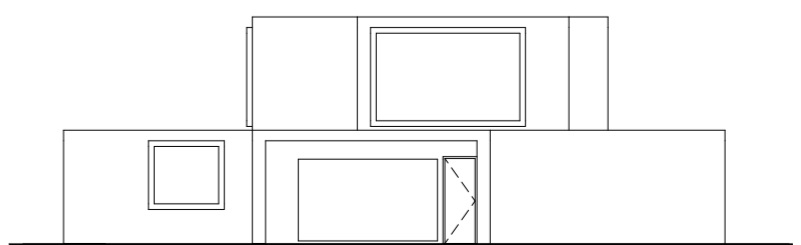


ZIJGEVEL 2 (RECHTS)

RUIMTE VOOR JONG EN OUD

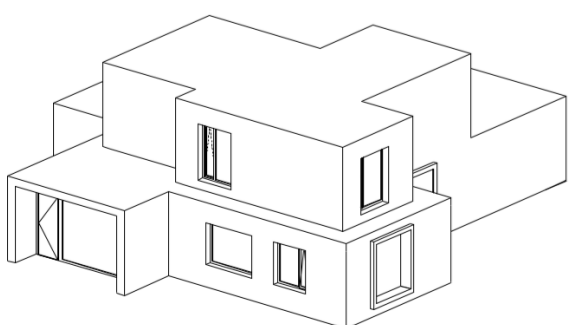


### HUIS III


EEN WONING IN EEN VIERKANT VAN 10X10X10 METER

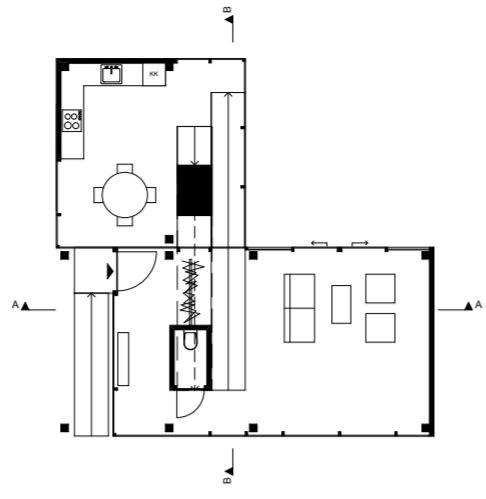


GELIJKVLOERS

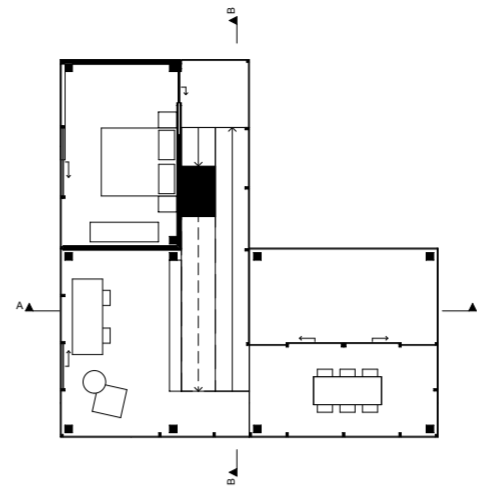


NIVEAU +1

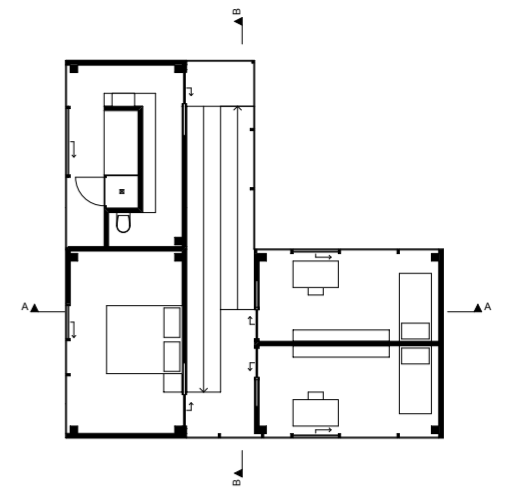


NIVEAU +2

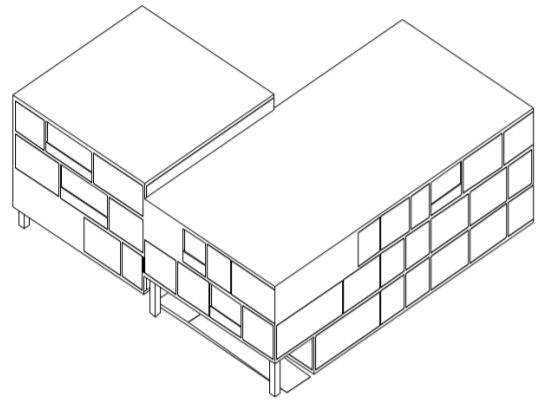

VOORGEVEL

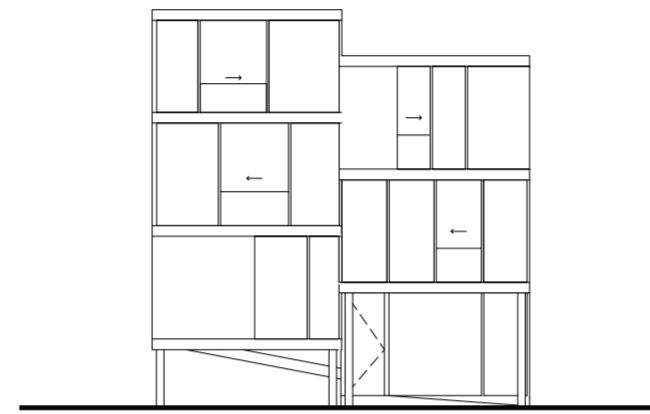


ZIJGEVEL 1 (LINKS)

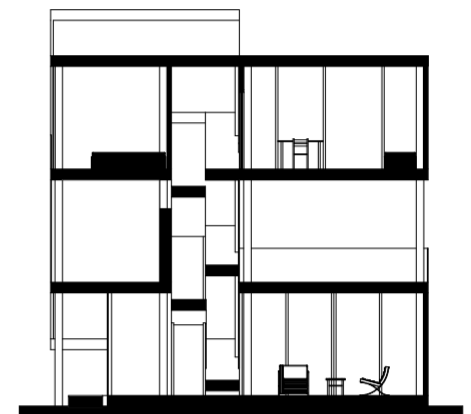


DOORSNEDE A


LICHT, LUCHT EN RUIMTE

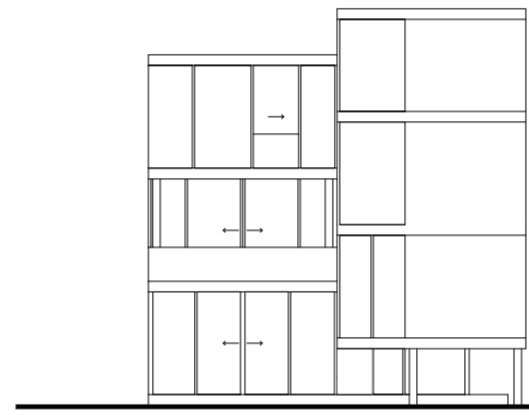

ACHTERGEVEL

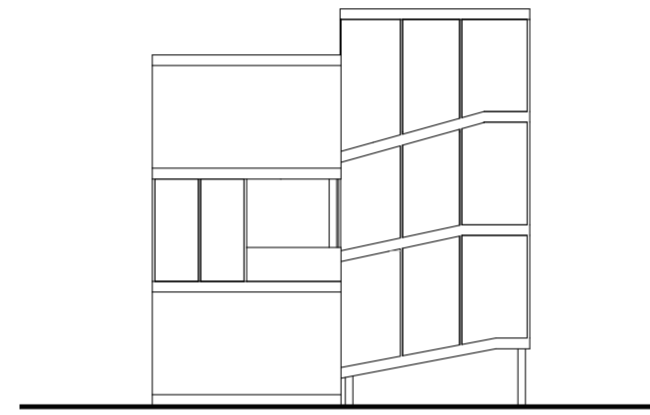



ZIJGEVEL 2 (RECHTS)

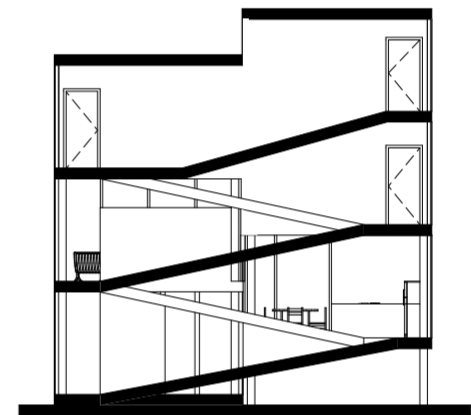


DOORSNEDE B

### HUIS IV


EEN HUIS MET 250 METER BOEKEN

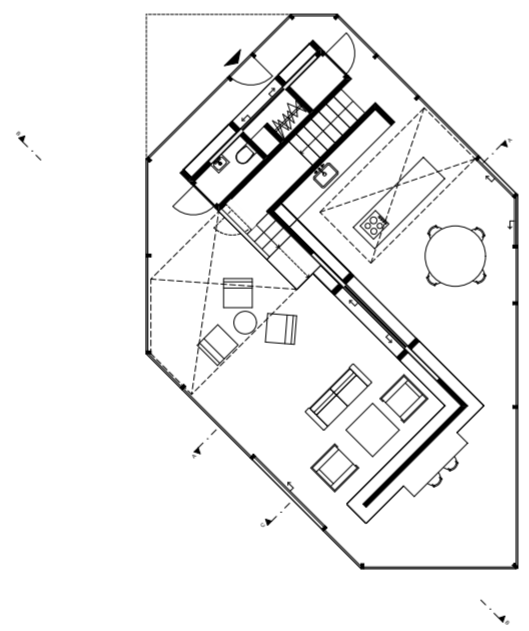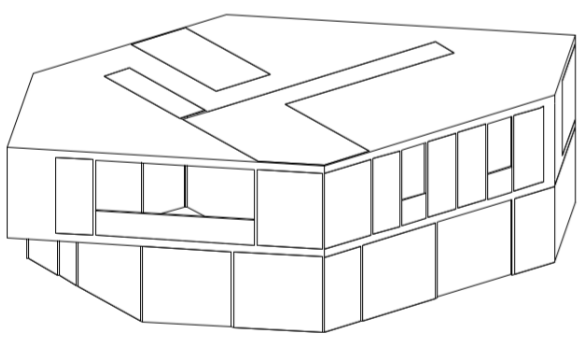


GELIJKVLOERS

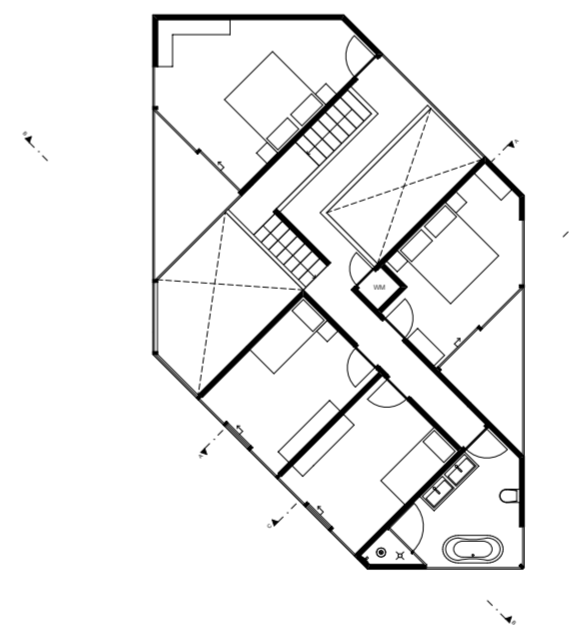


NIVEAU +1

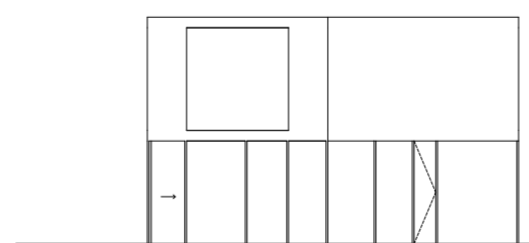

VOORGEVEL

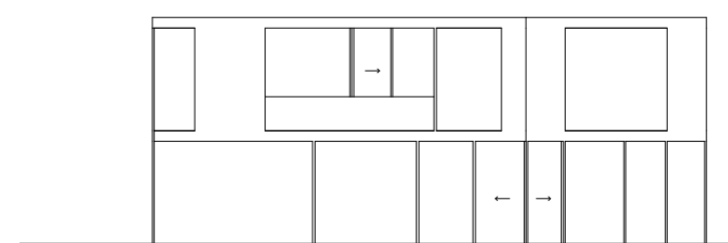


ZIJGEVEL 1 (LINKS)

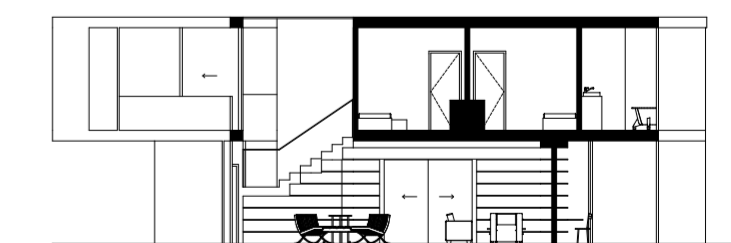


DOORSNEDE B


EEN BOEKENKAST ALS ETALAGE

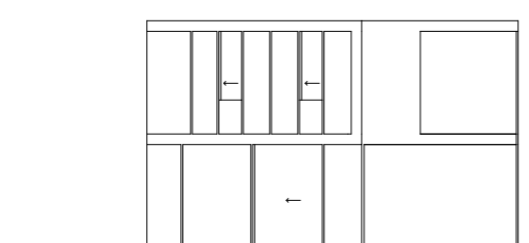

ACHTERGEVEL

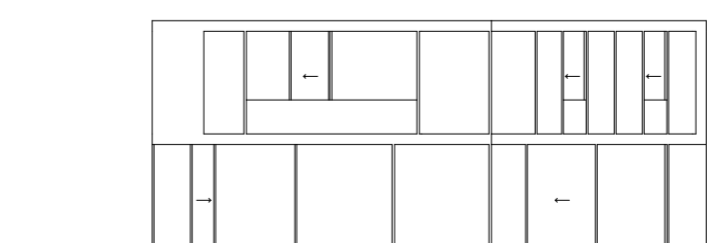


ZIJGEVEL 2 (RECHTS)

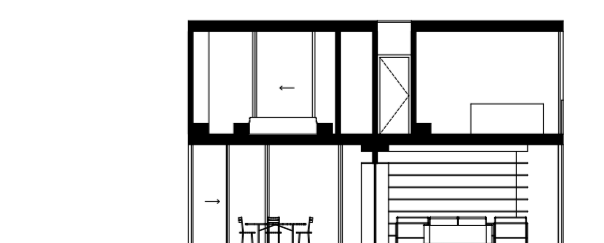




DOORSNEDE A

# HUIS V


EEN HUIS ZONDER OPENINGEN IN DE GEVEL EN DE ENTREE OP 4,75 METER BOVEN HET VLOERPEIL

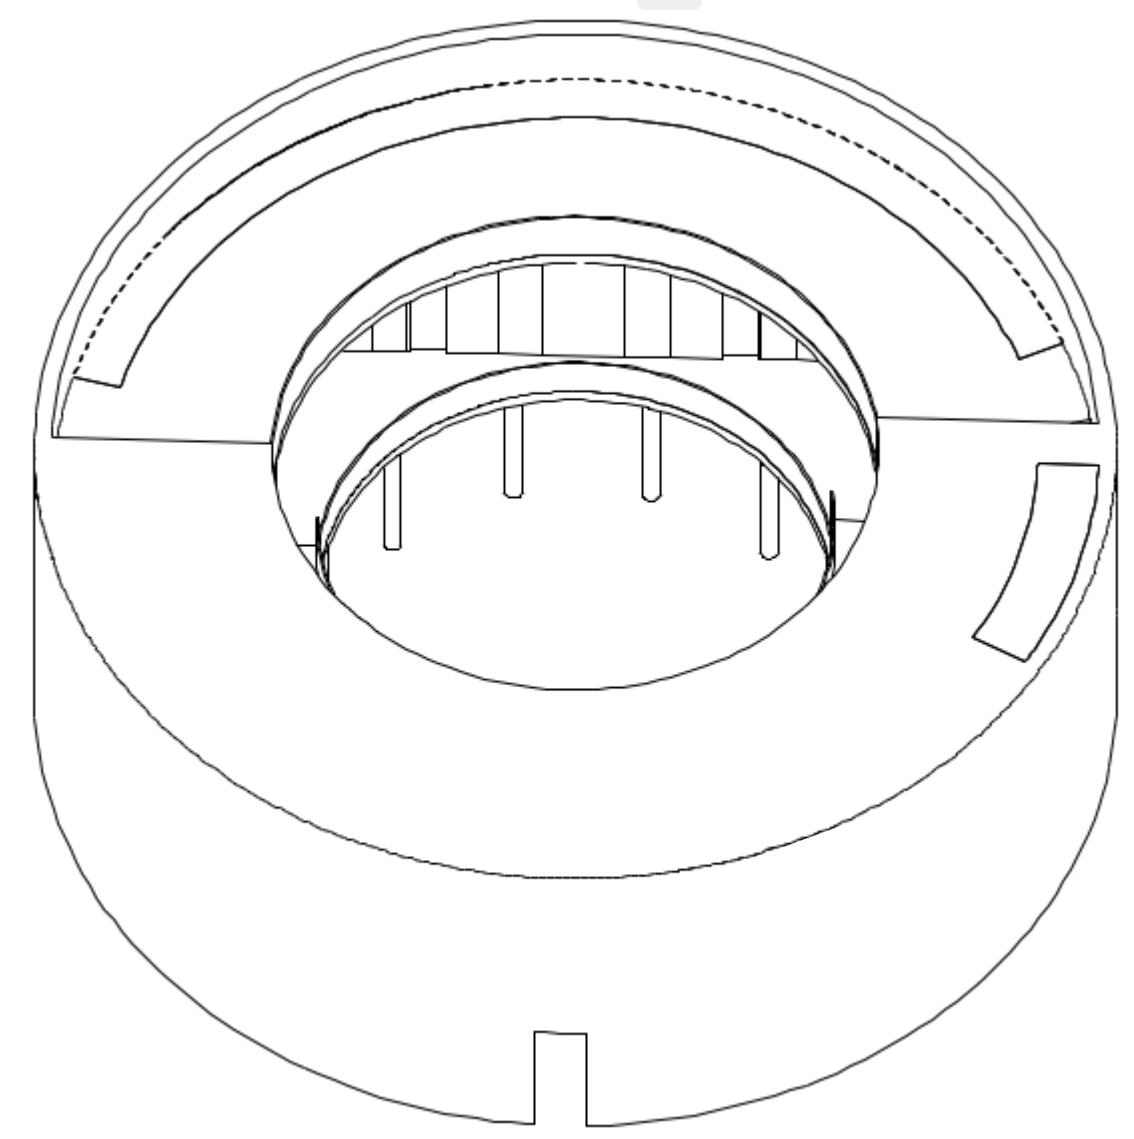


DE BEWEGING VAN DE ZON ALS ORGANISEREND ELEMENT VAN HET HUIS

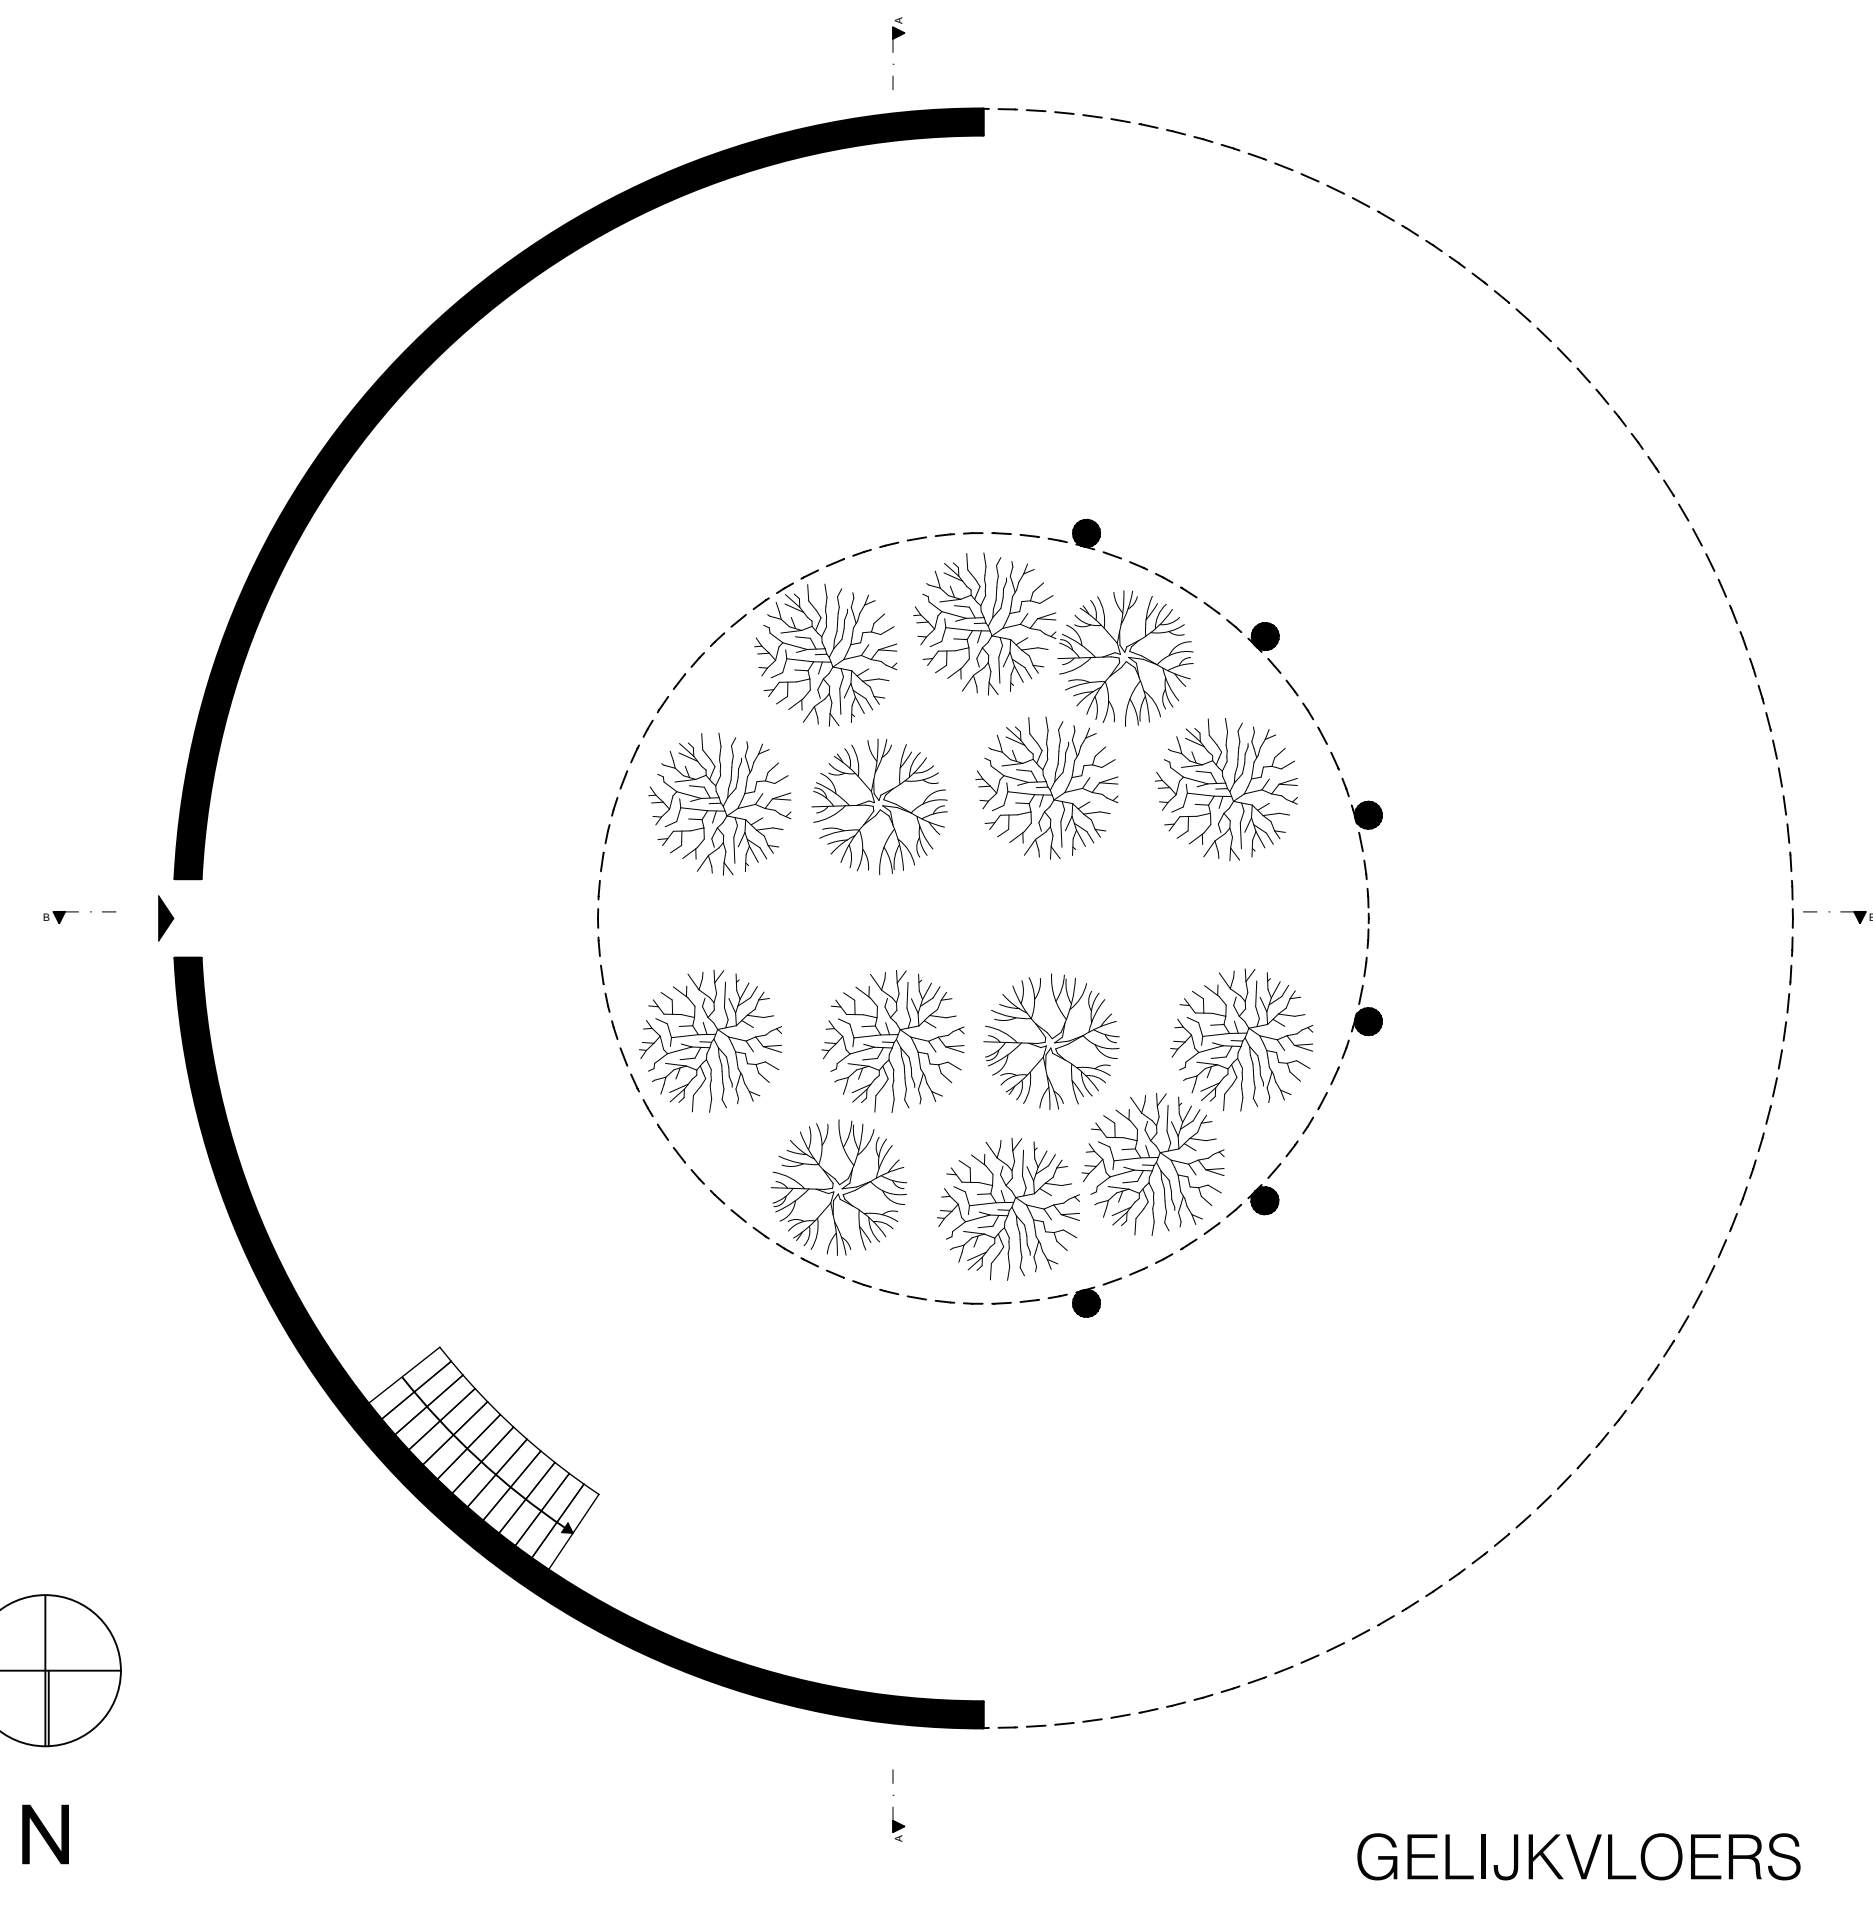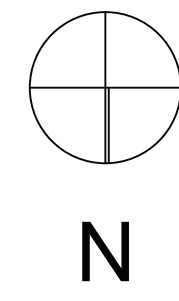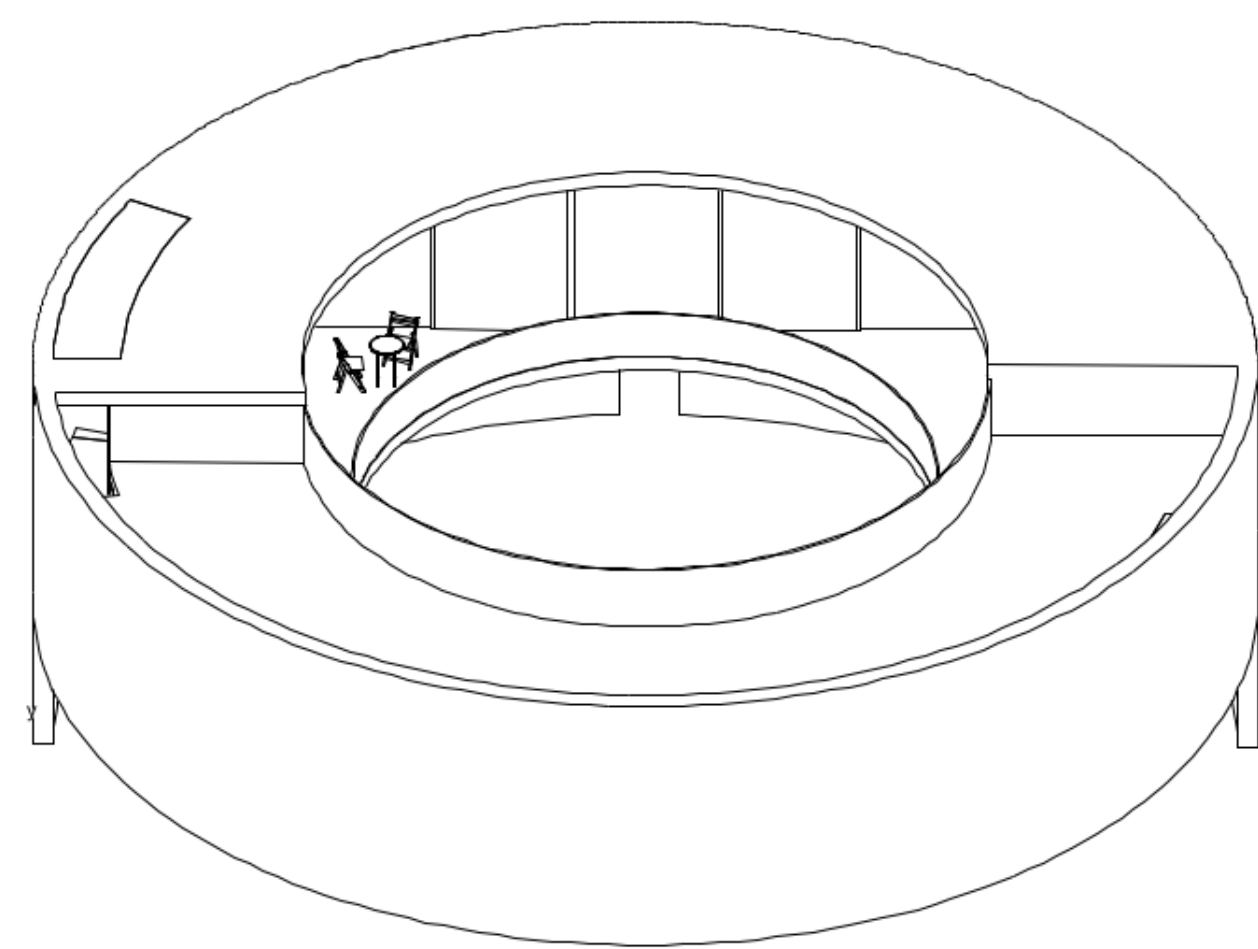


GELIJKVLOERS

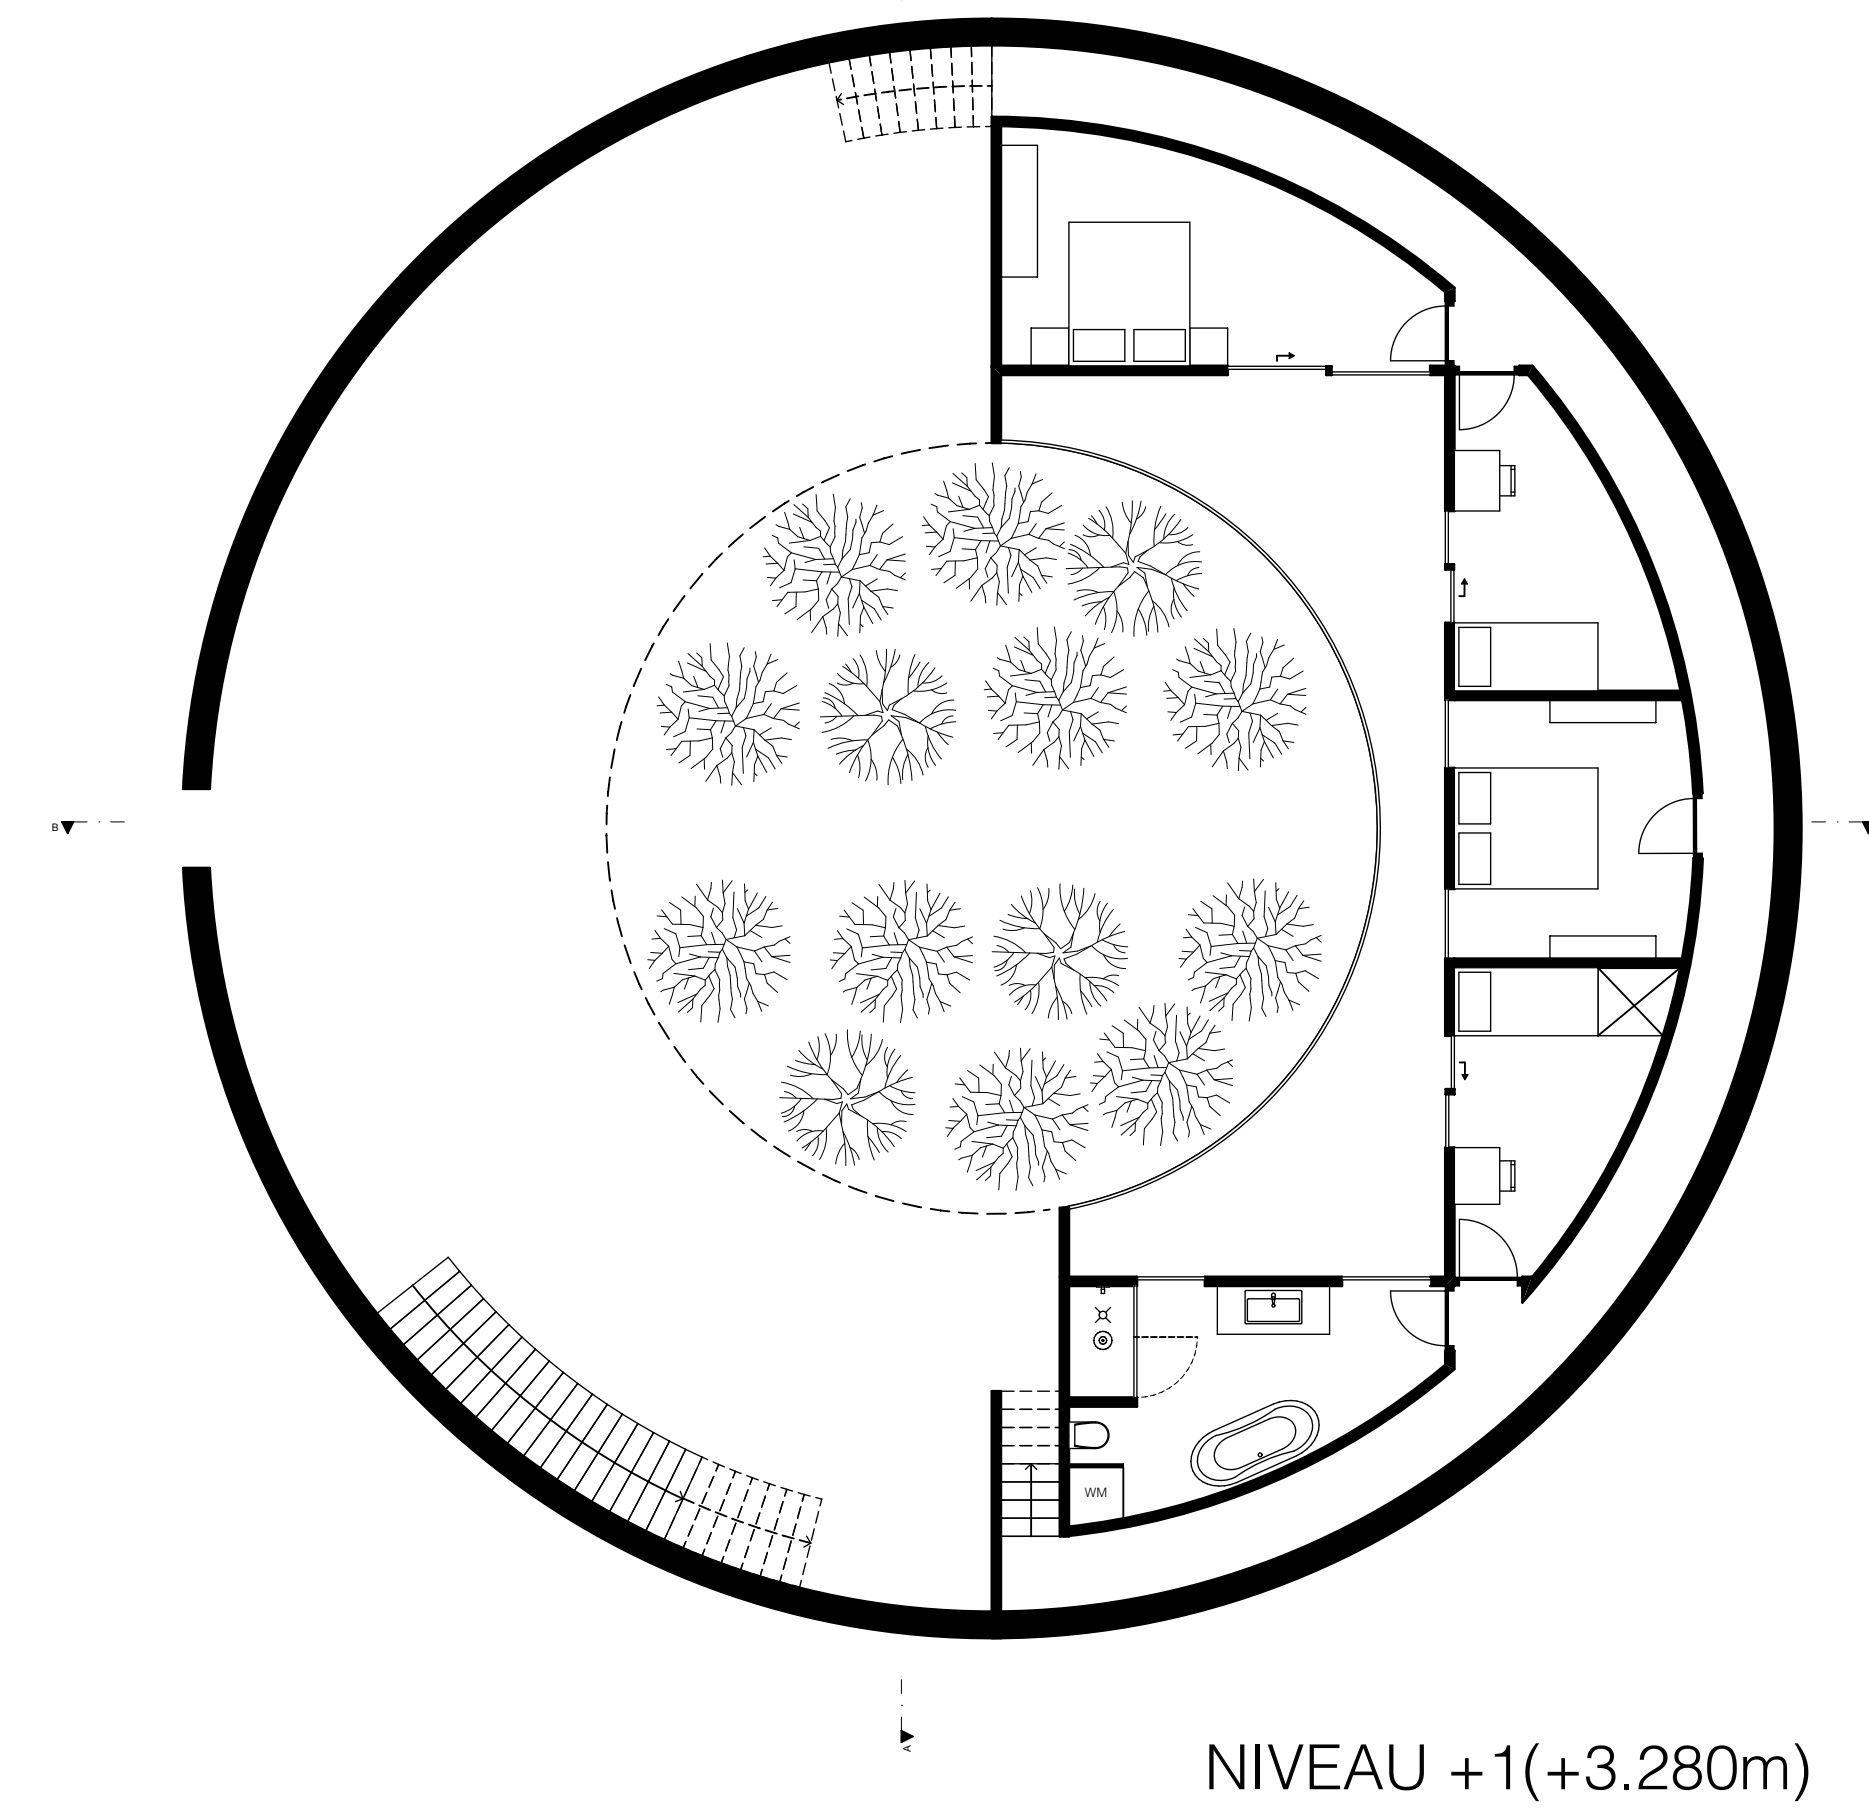


NIVEAU +1(+3.280m)

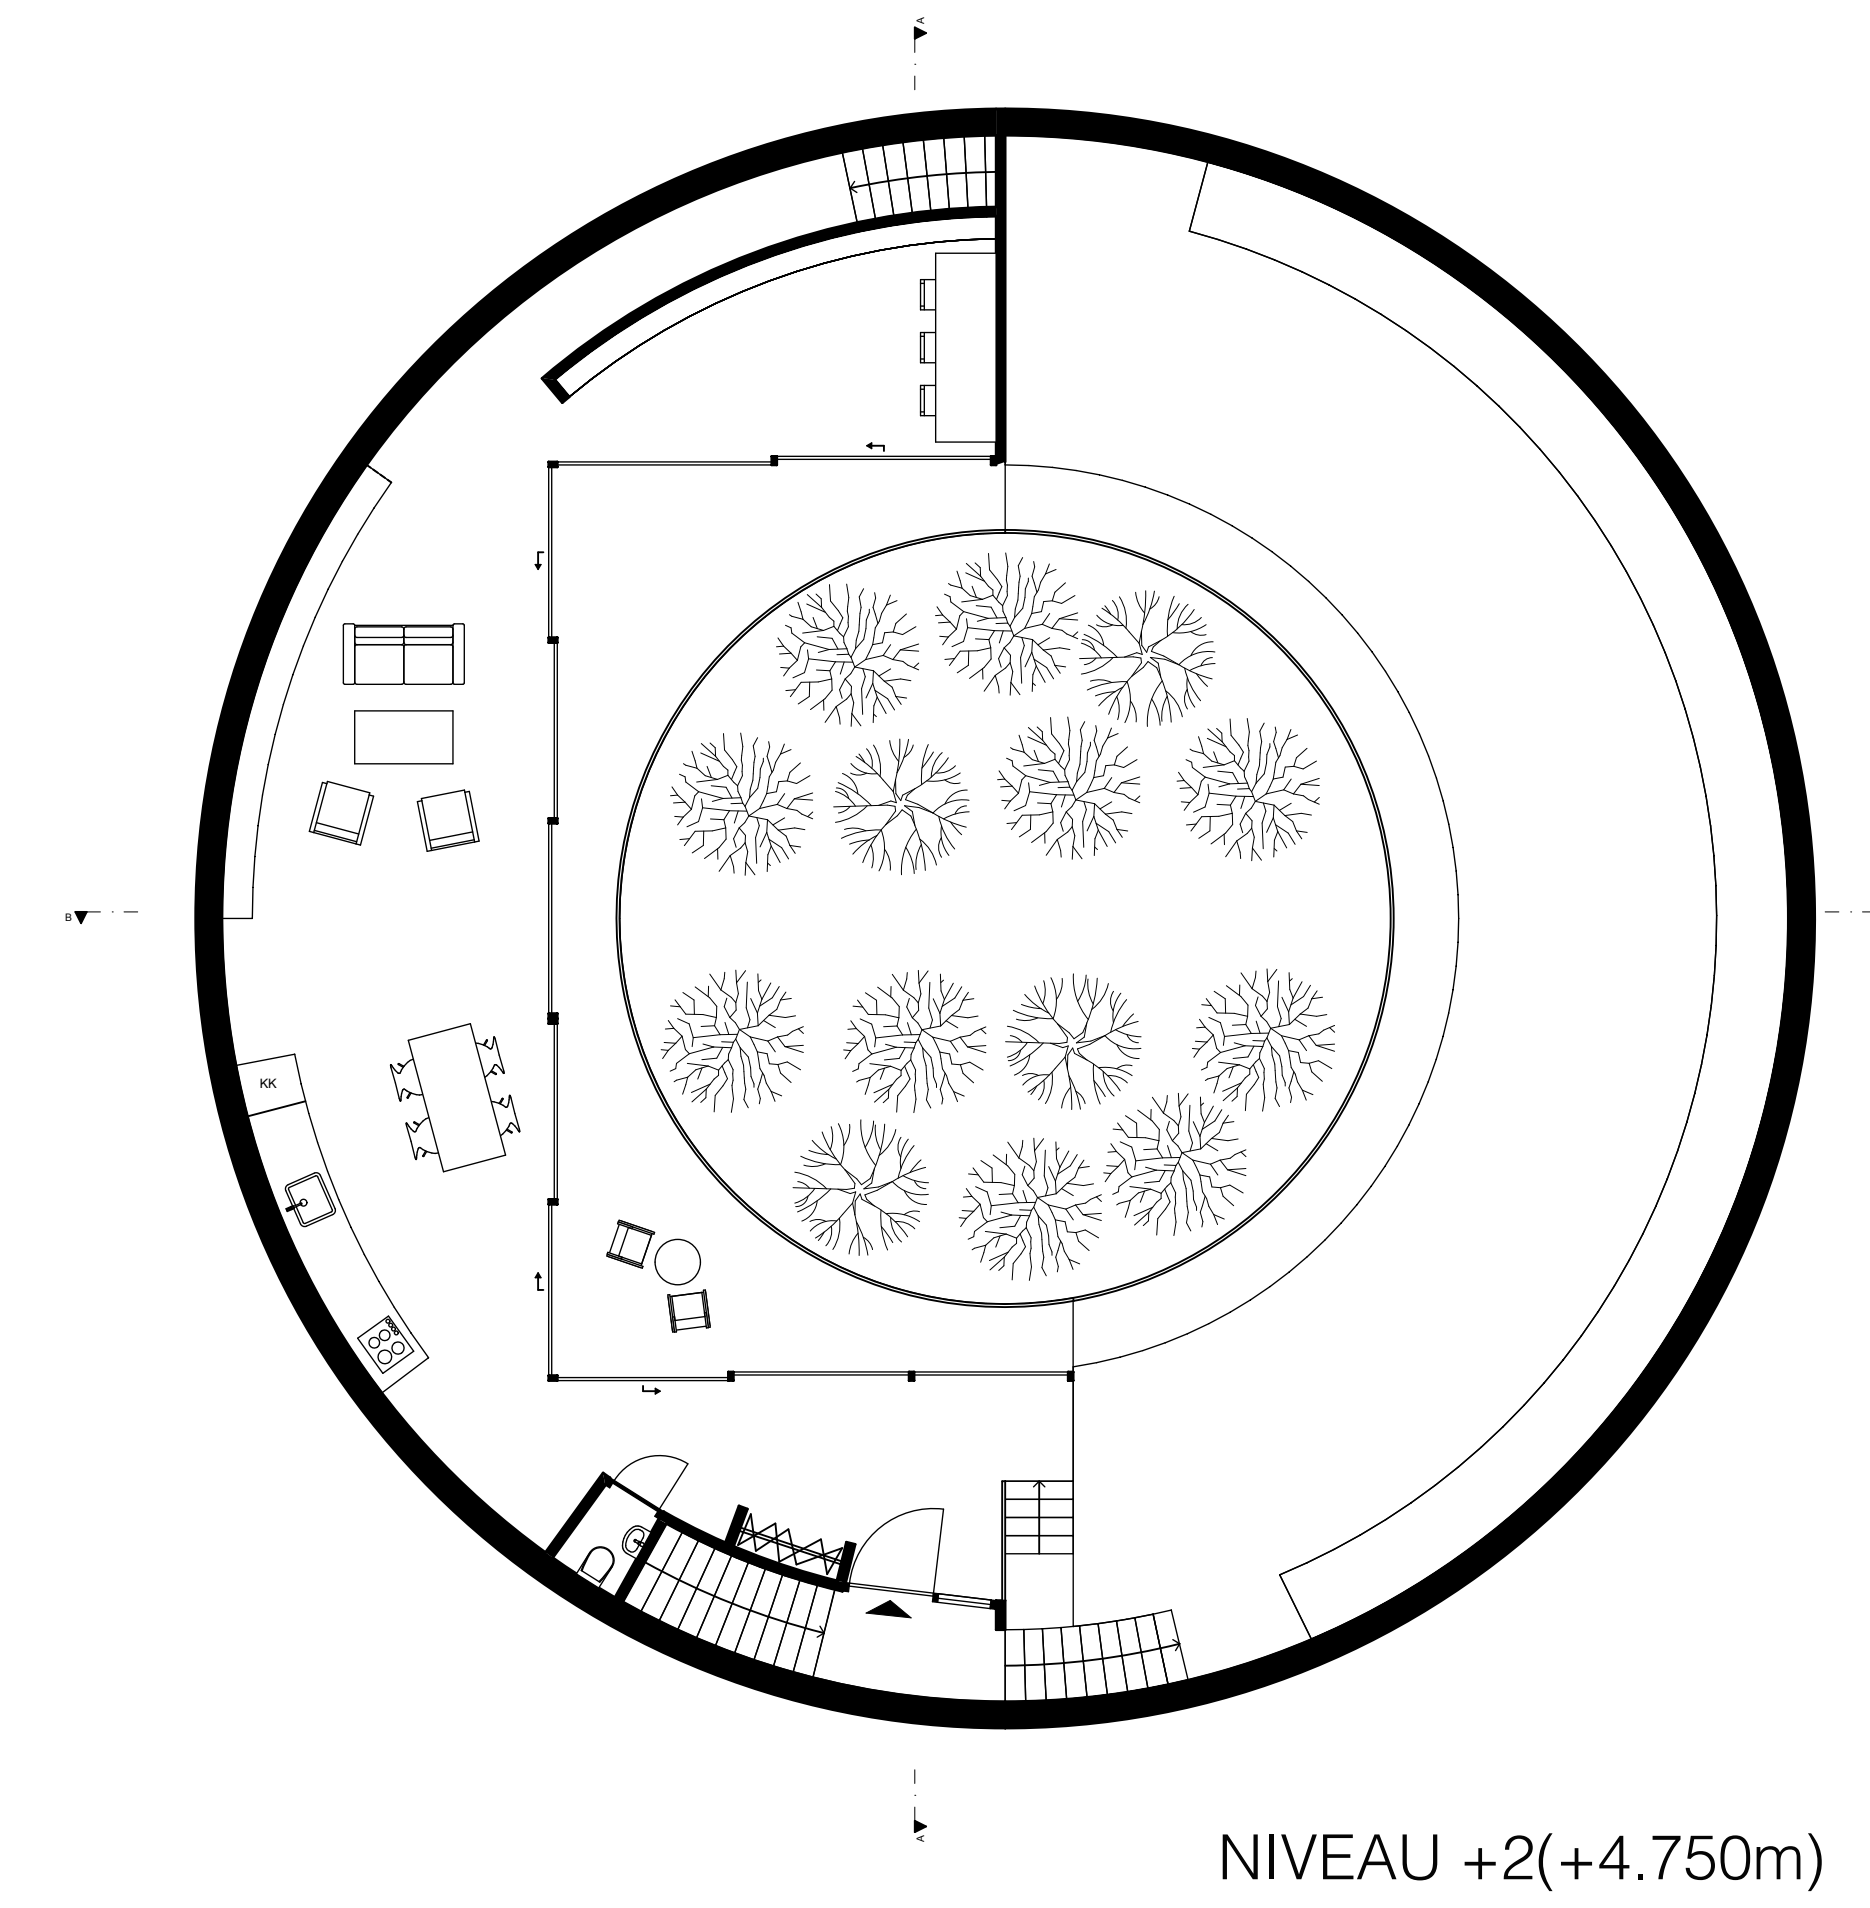


NIVEAU +2(+4.750m)

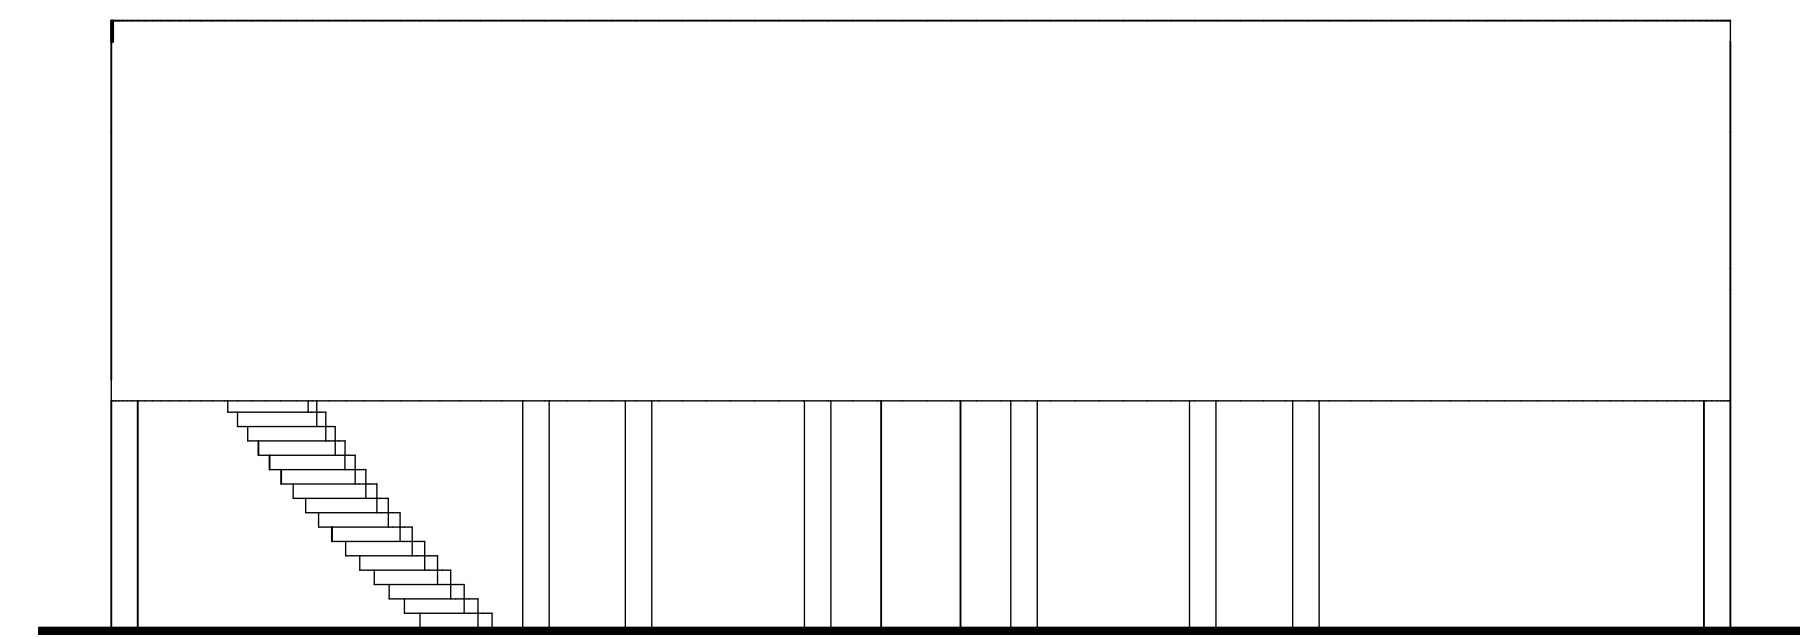


GEVEL 1 (WEST)

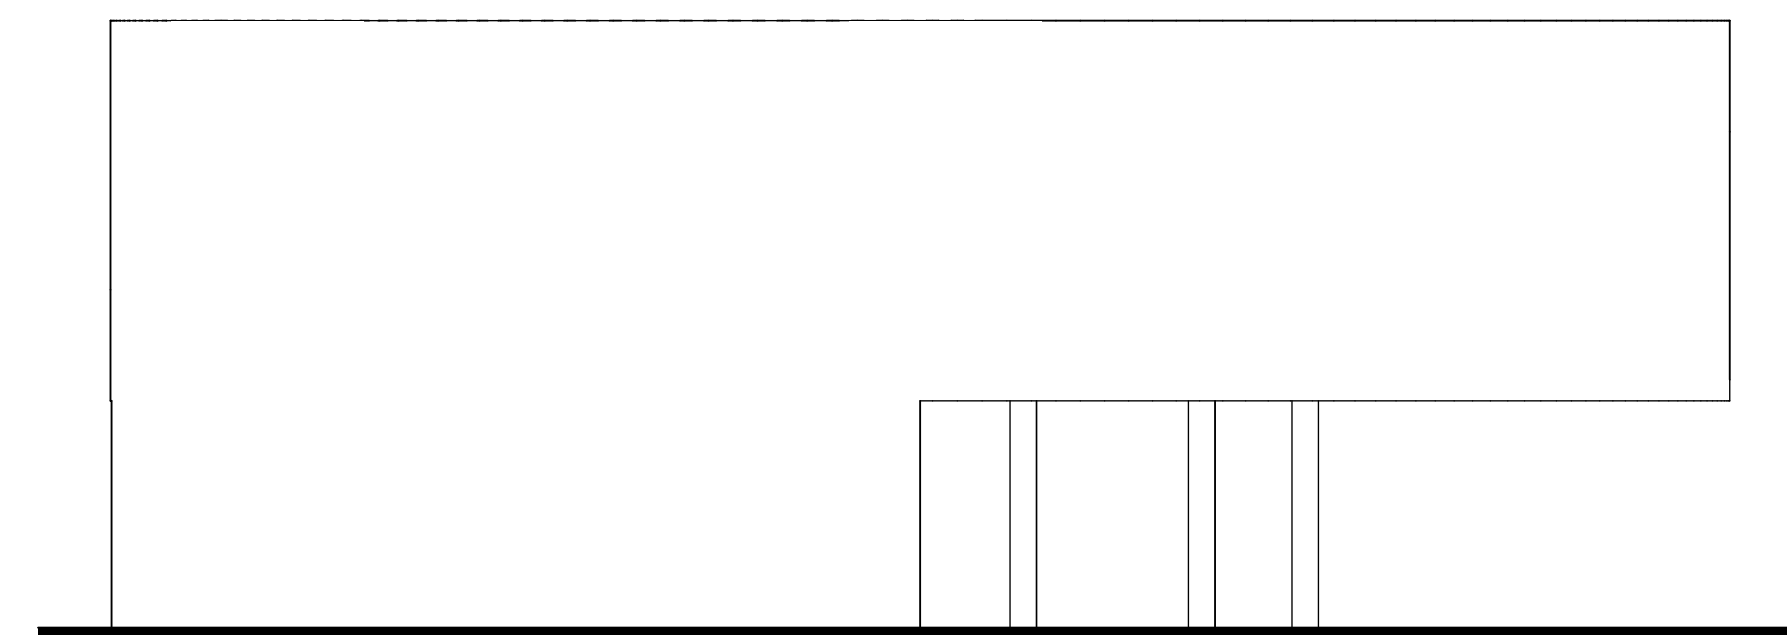


GEVEL 2 (NOORD)

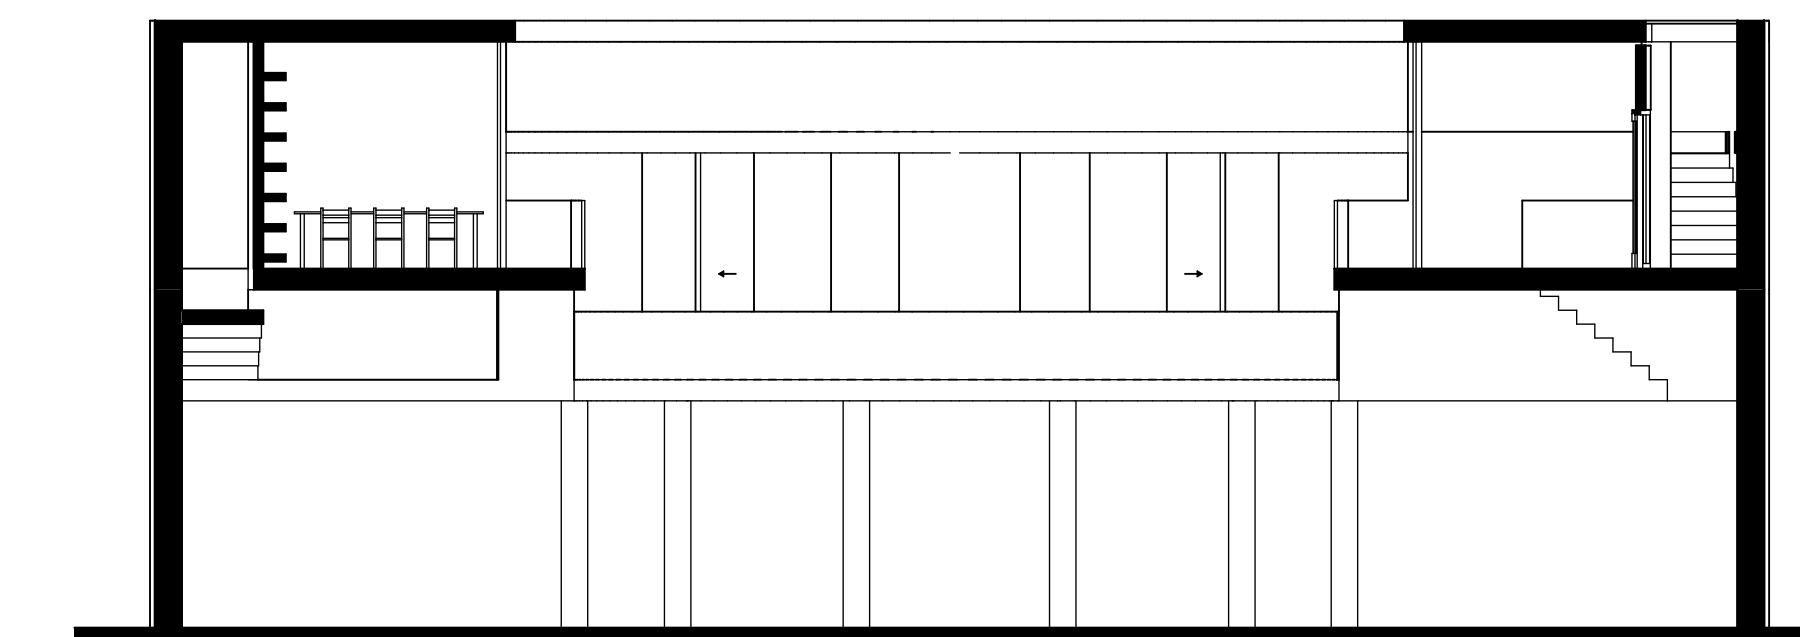


DOORSNEDE A

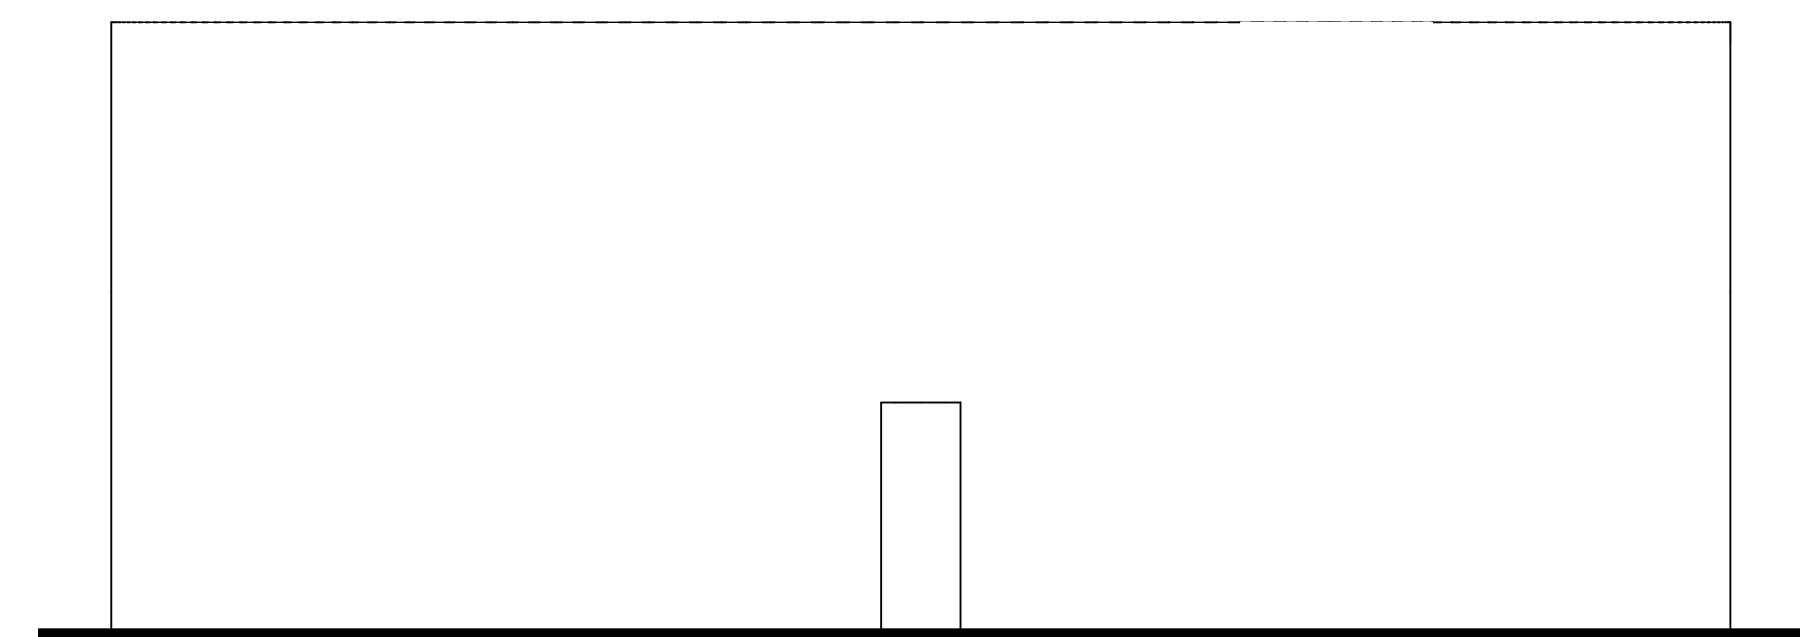

GEVEL 3 (OOST)

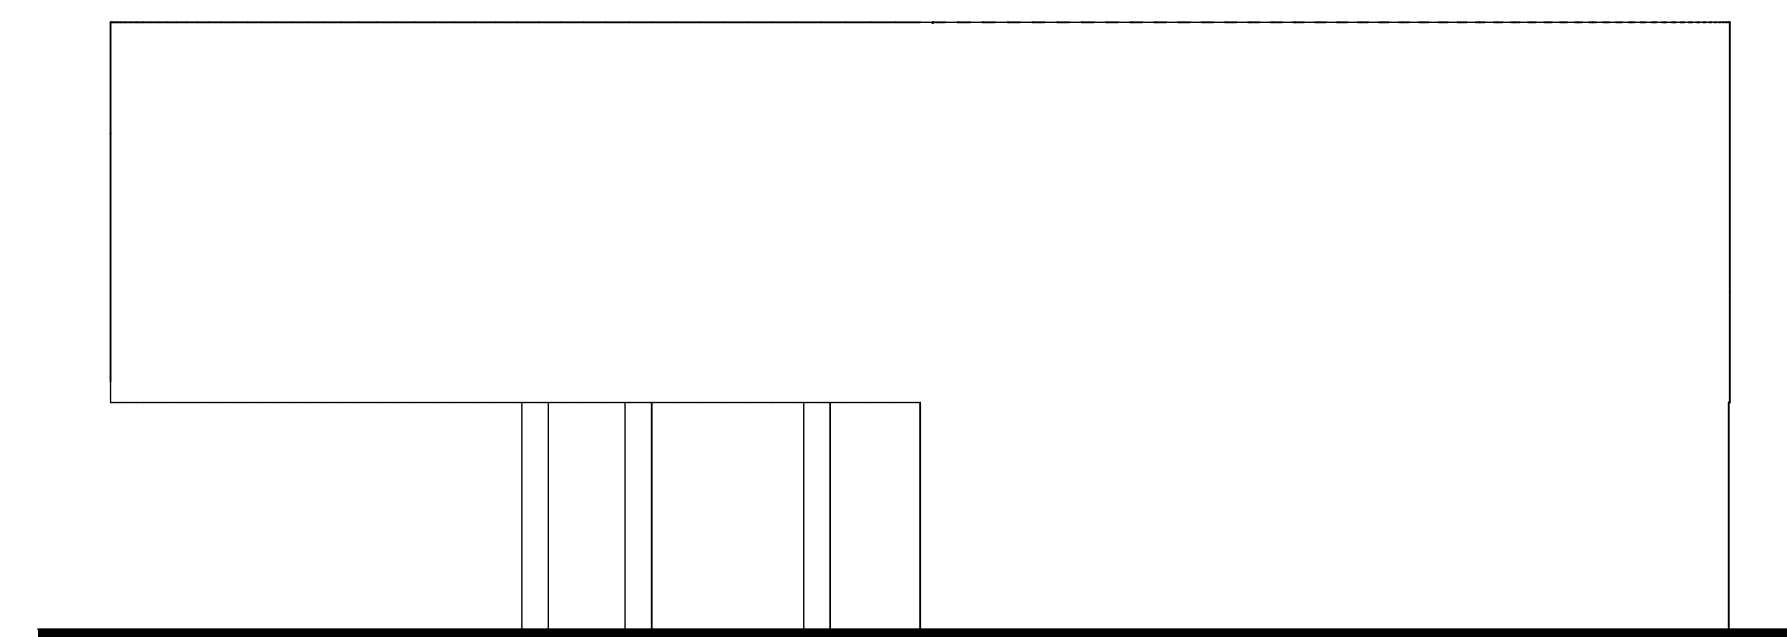

GEVEL 4 (ZUID)

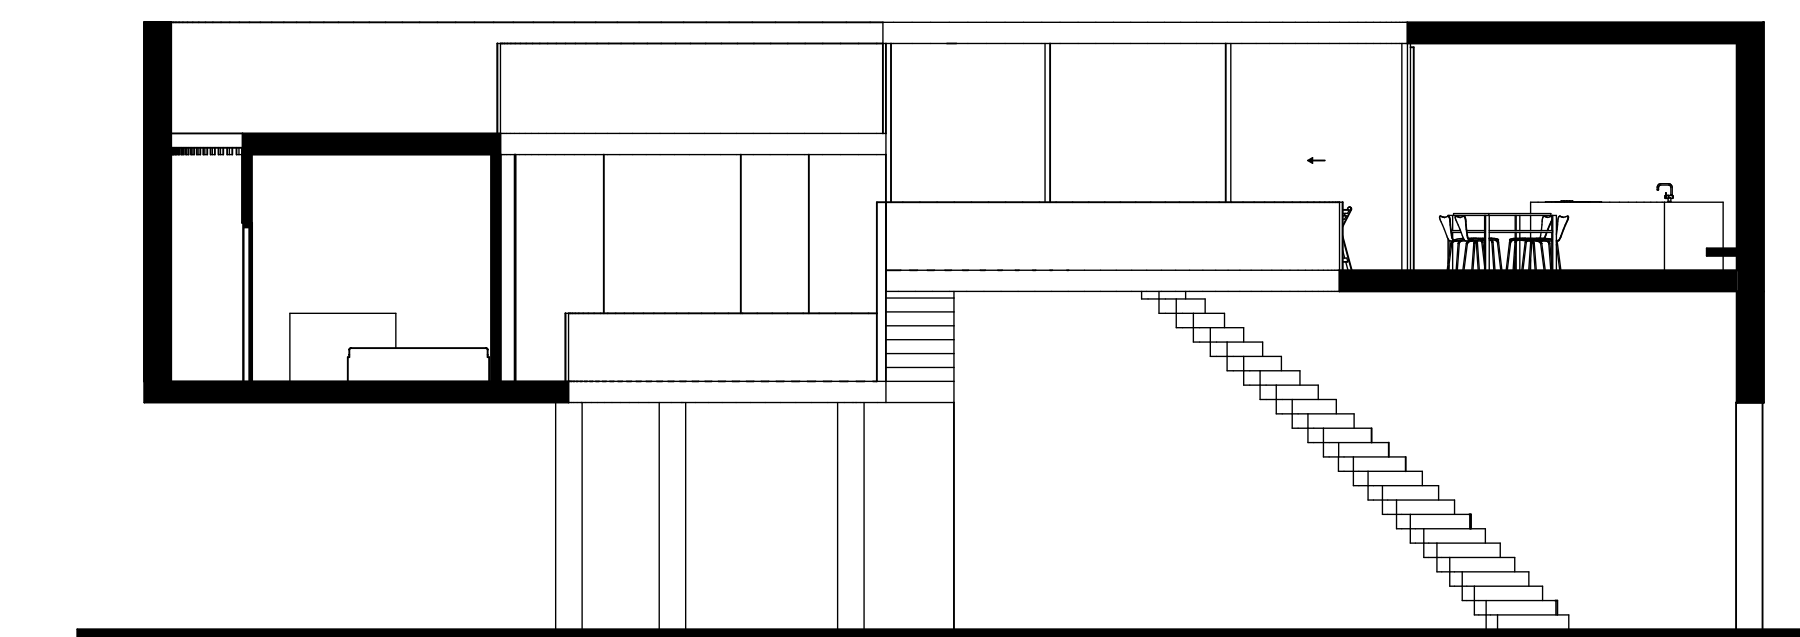

DOORSNEDE B

# ELEMENTAIR ONTWERPEN

Rotterdamse Academie van Bouwkunst  
Semester 1, cursusjaar 2019-2020

Jurriaan Blom  
0996213

Ernie Mellegers  
Jasper de Haan  
Kras Bocklandt  
Violette Schönberger

Ontwerpen  
House I 1:100  
House II 1:100  
House III 1:100  
House IV 1:100  
House V 1:100