


Framing Den Bosch

Mike van Staten | 0863074

's Hertogenbosch kent een aantal ongedefinieerde plekken met veel potentie. Het zijn nu plekken waar de gemiddelde Bosschenaar weinig komt omdat ze er niks (denken) te zoeken hebben. Door letterlijk en figuurlijk de ruimtelijke kwaliteiten van deze locaties the 'ramen' en deze centraal te stellen in het ontwerp, worden de locaties een duidelijke bestemming voor de Bosschenaar:

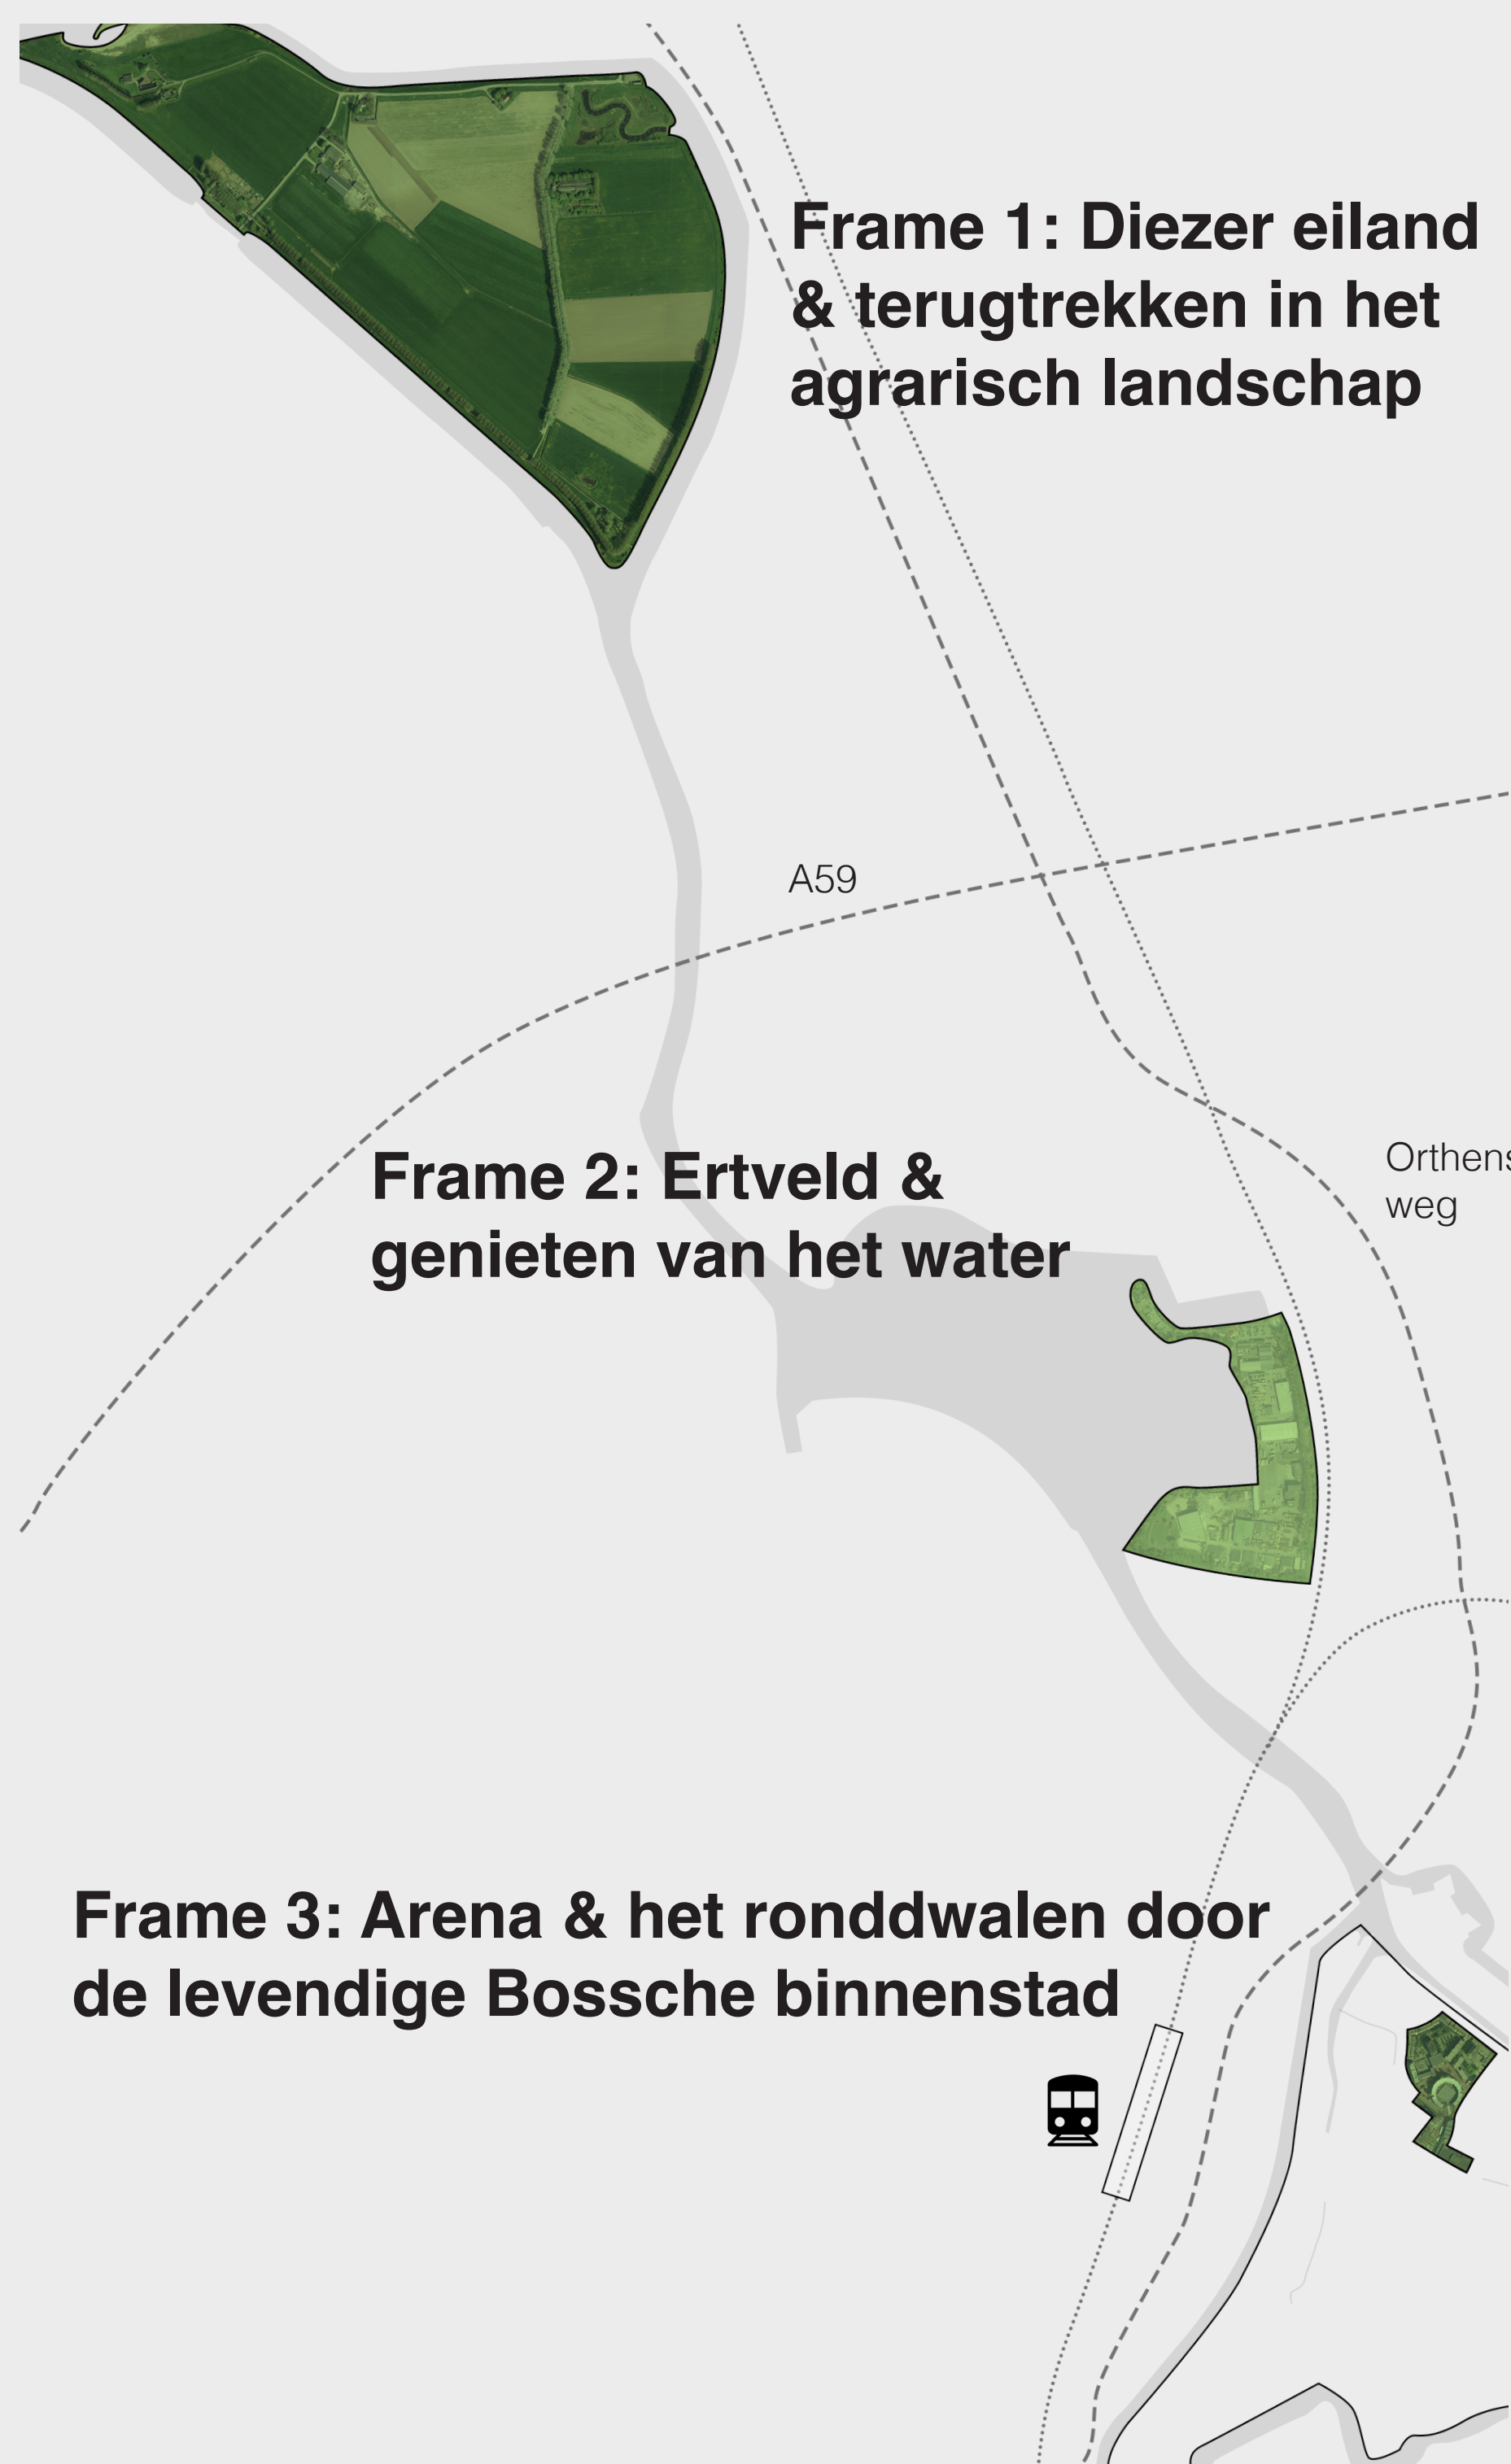

Framen =
 1. Het creëren van plekken door randen aan te zetten of toe te voegen.
 2. Zorgen dat de Bosschenaar een duidelijk beeld heeft waarvoor hij/zij op deze plekken moet zijn. Dit 'frame' is leidend in het nieuwe ontwerp.

Legenda plankaarten

- Winkelstraat
- Bestaande bebouwing
- Nieuwe bebouwing
- Tuinen/terassen
- Collectieve binnentuin
- Openbaar groen
- Ontsluiting
- Trottoir
- Weg
- Strand onverhard pad
- Zandbedding
- Fietspad
- Parkeren
- Water
- Water
- Vlonder
- Parkeren
- Dijk
- Landbouw



