

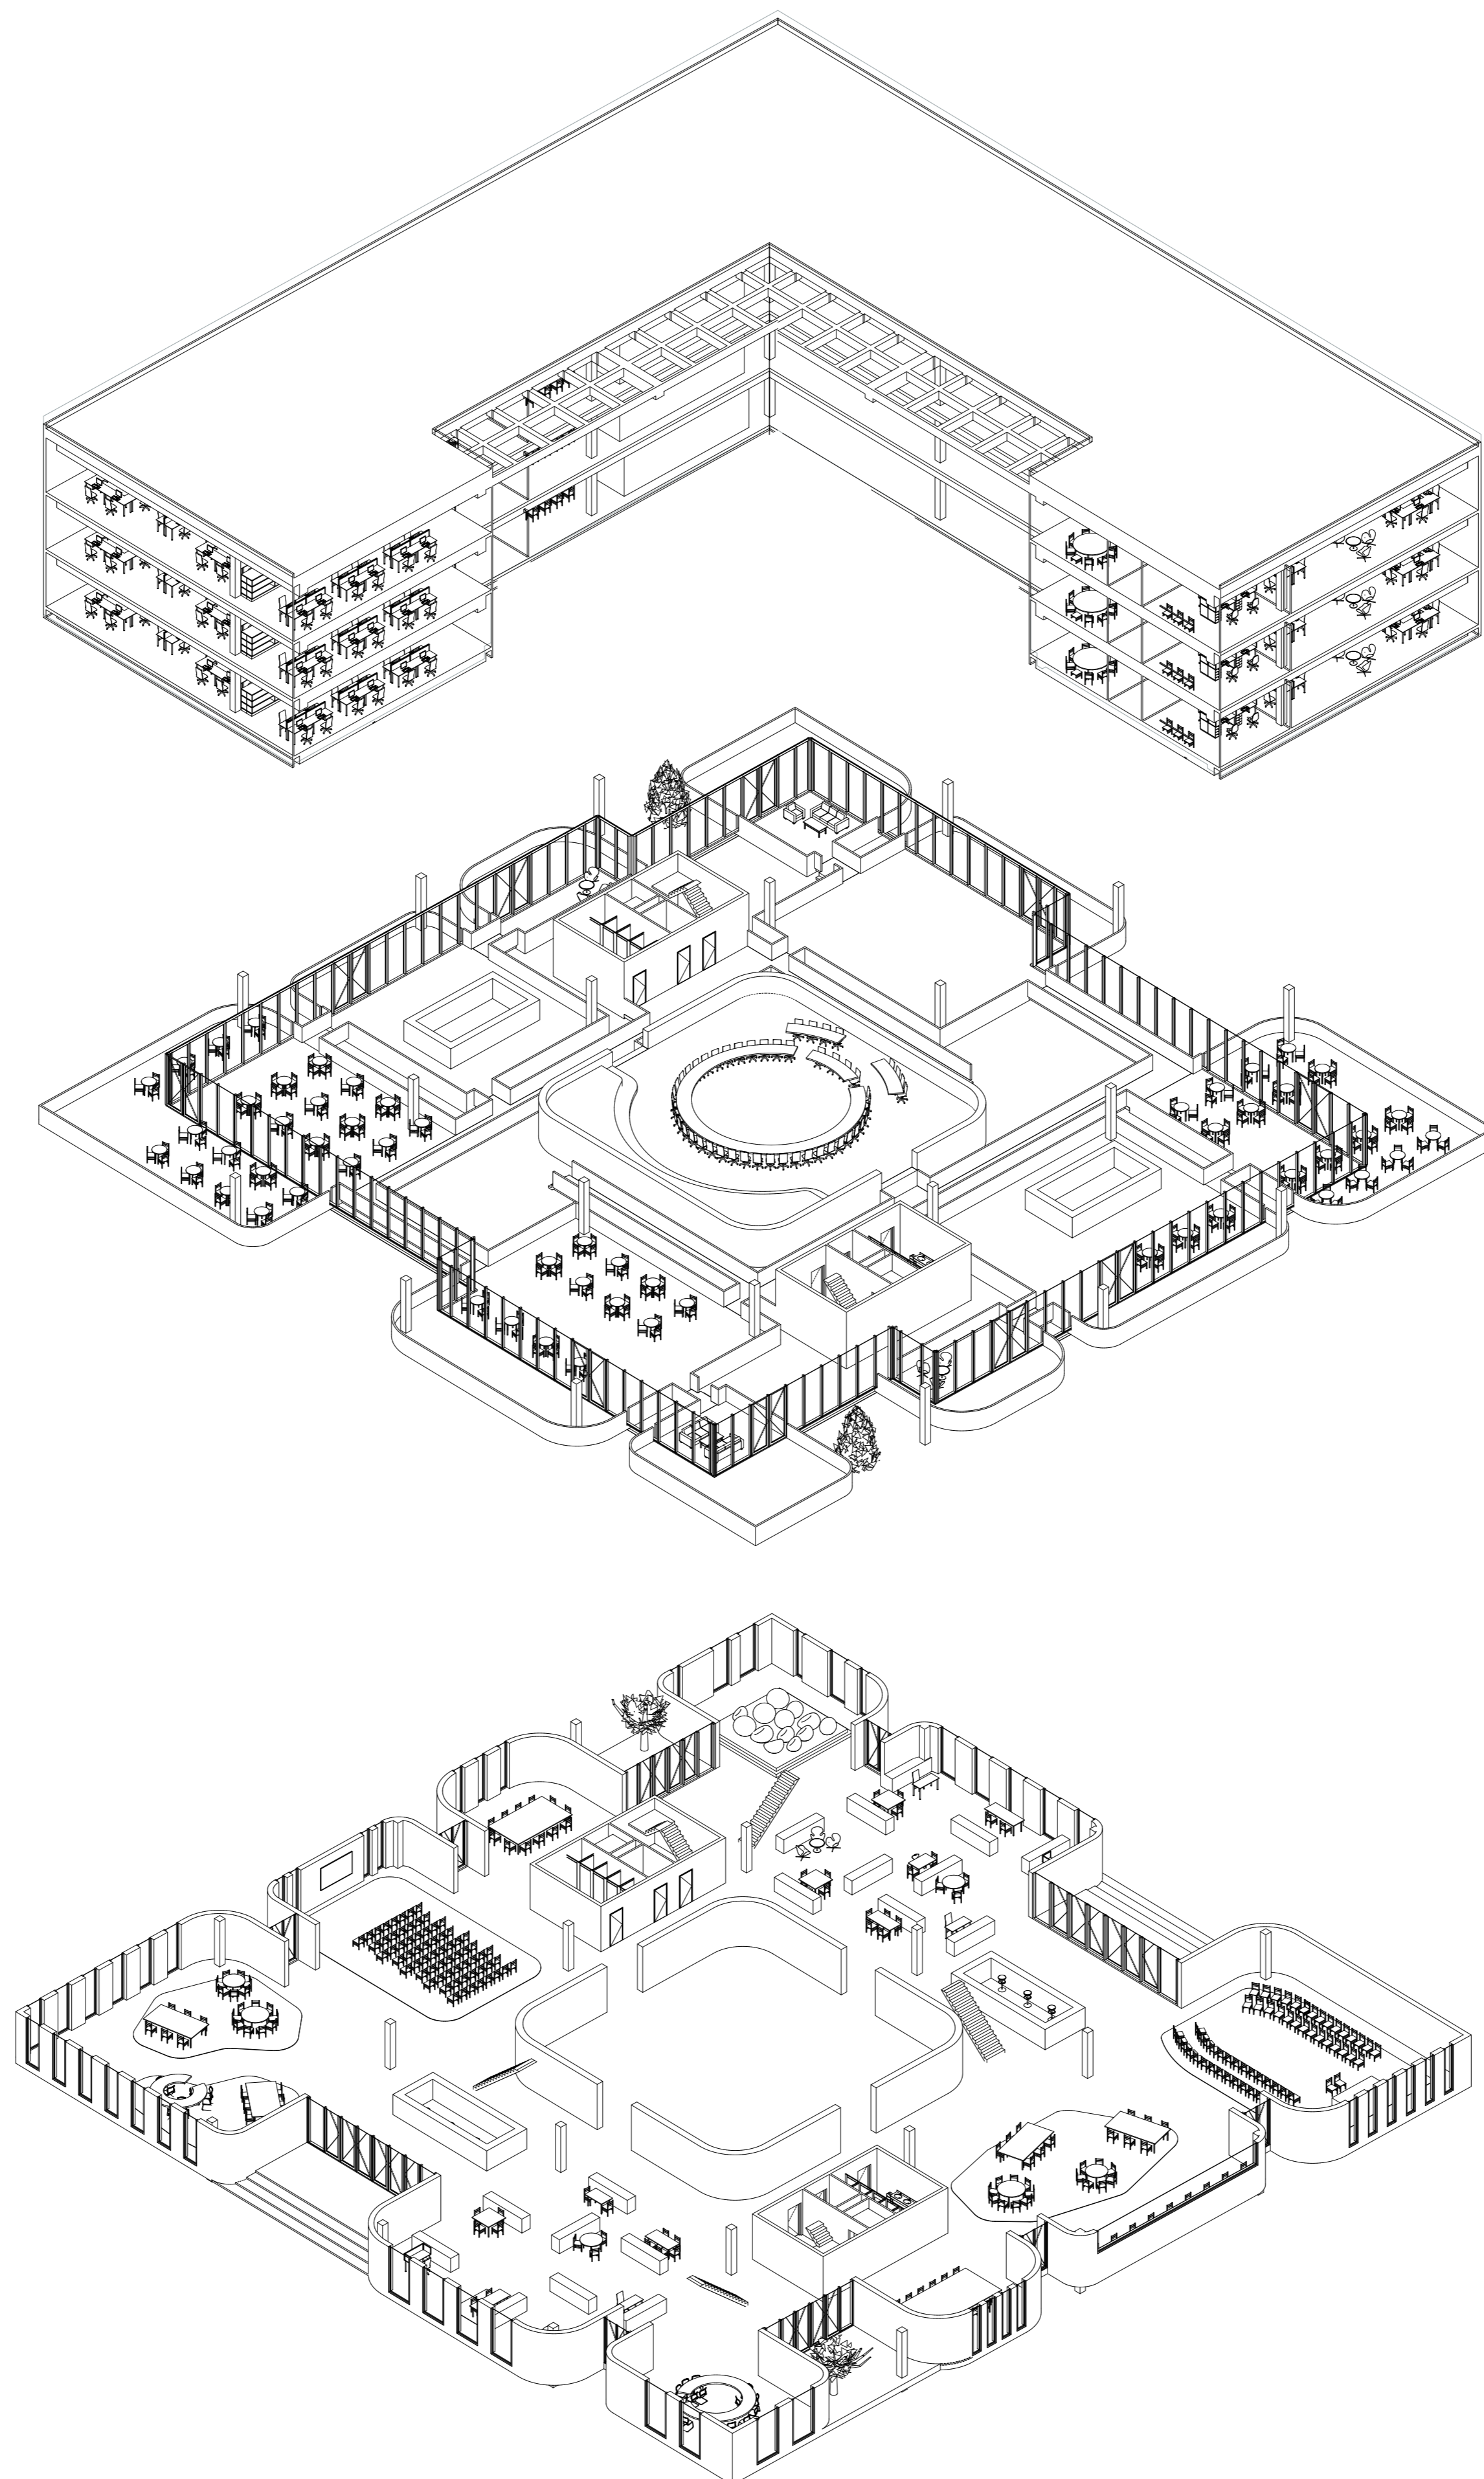



Het Raadhuis activeert het publiek positie te kiezen in hun politieke besluitvorming. Dit doet het ontwerp door in te spelen individuele comfort behoefte maar benadrukt tegelijk het collectieve.

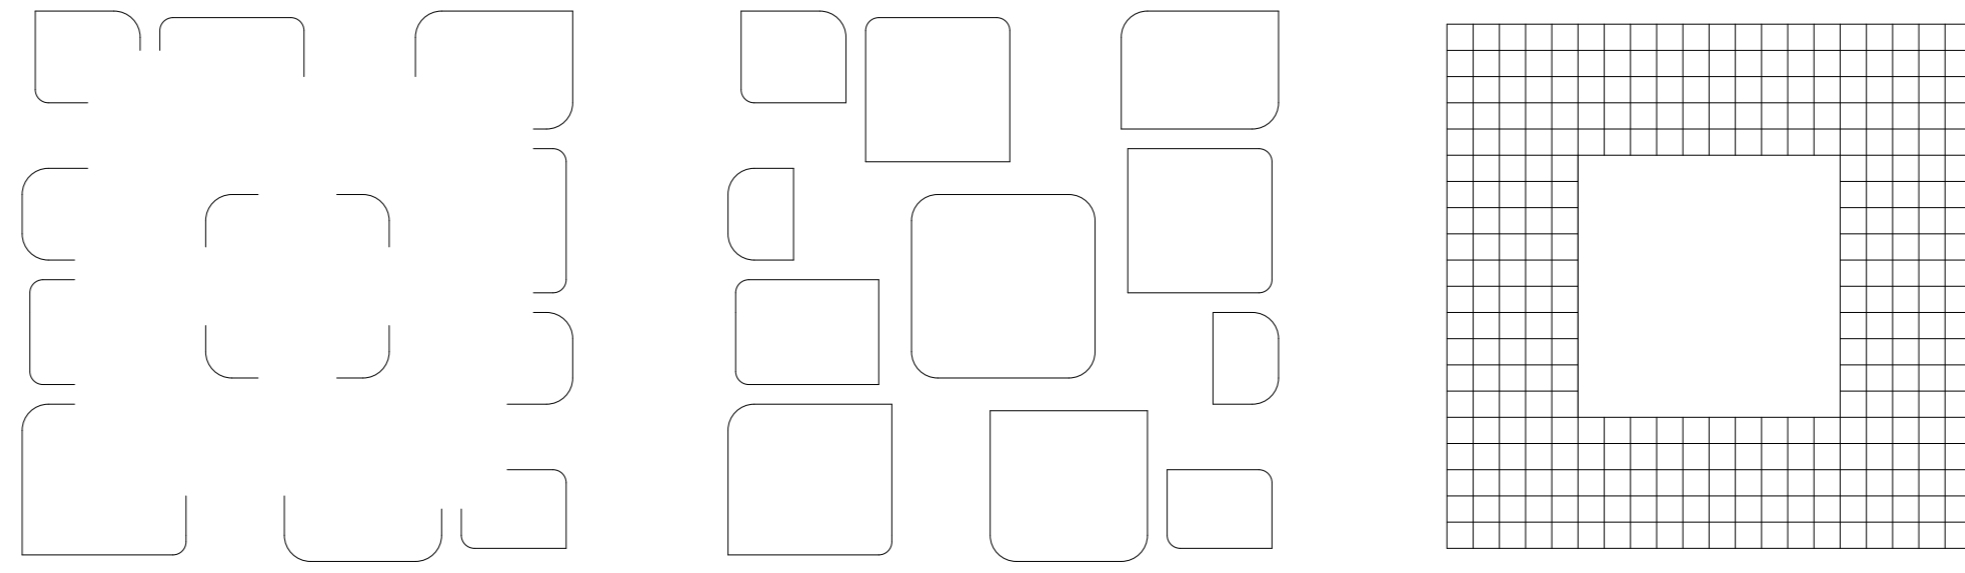

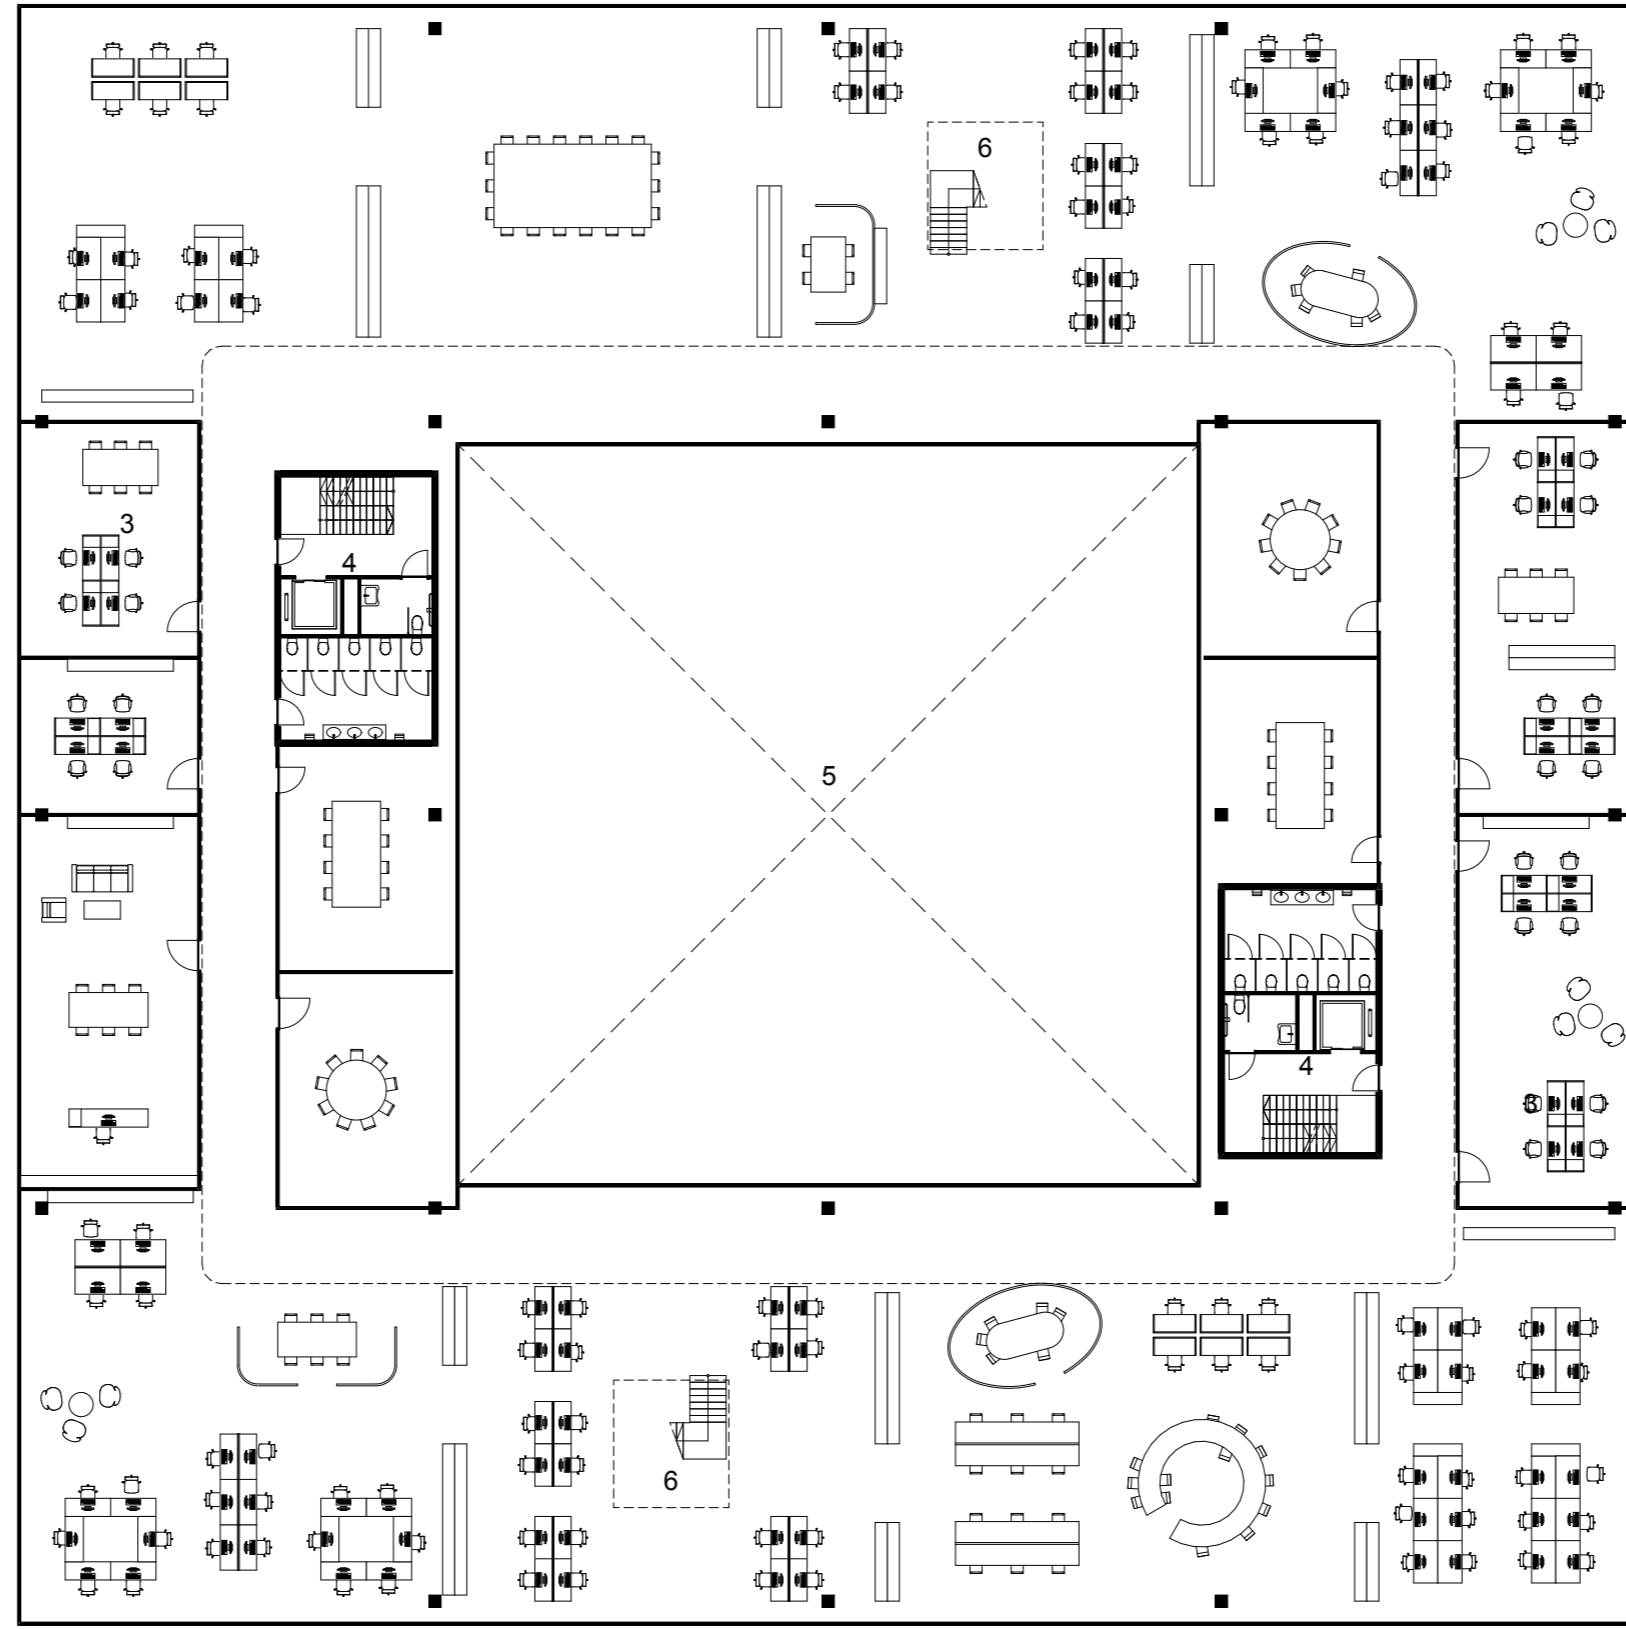


VERDIEPING 2

- 1 open kantoorruimte
- 2 gesloten kantoorruimte
- 3 pantry
- 4 traphuis en sanitair
- 5 vide
- 6 trap kantoorvloer

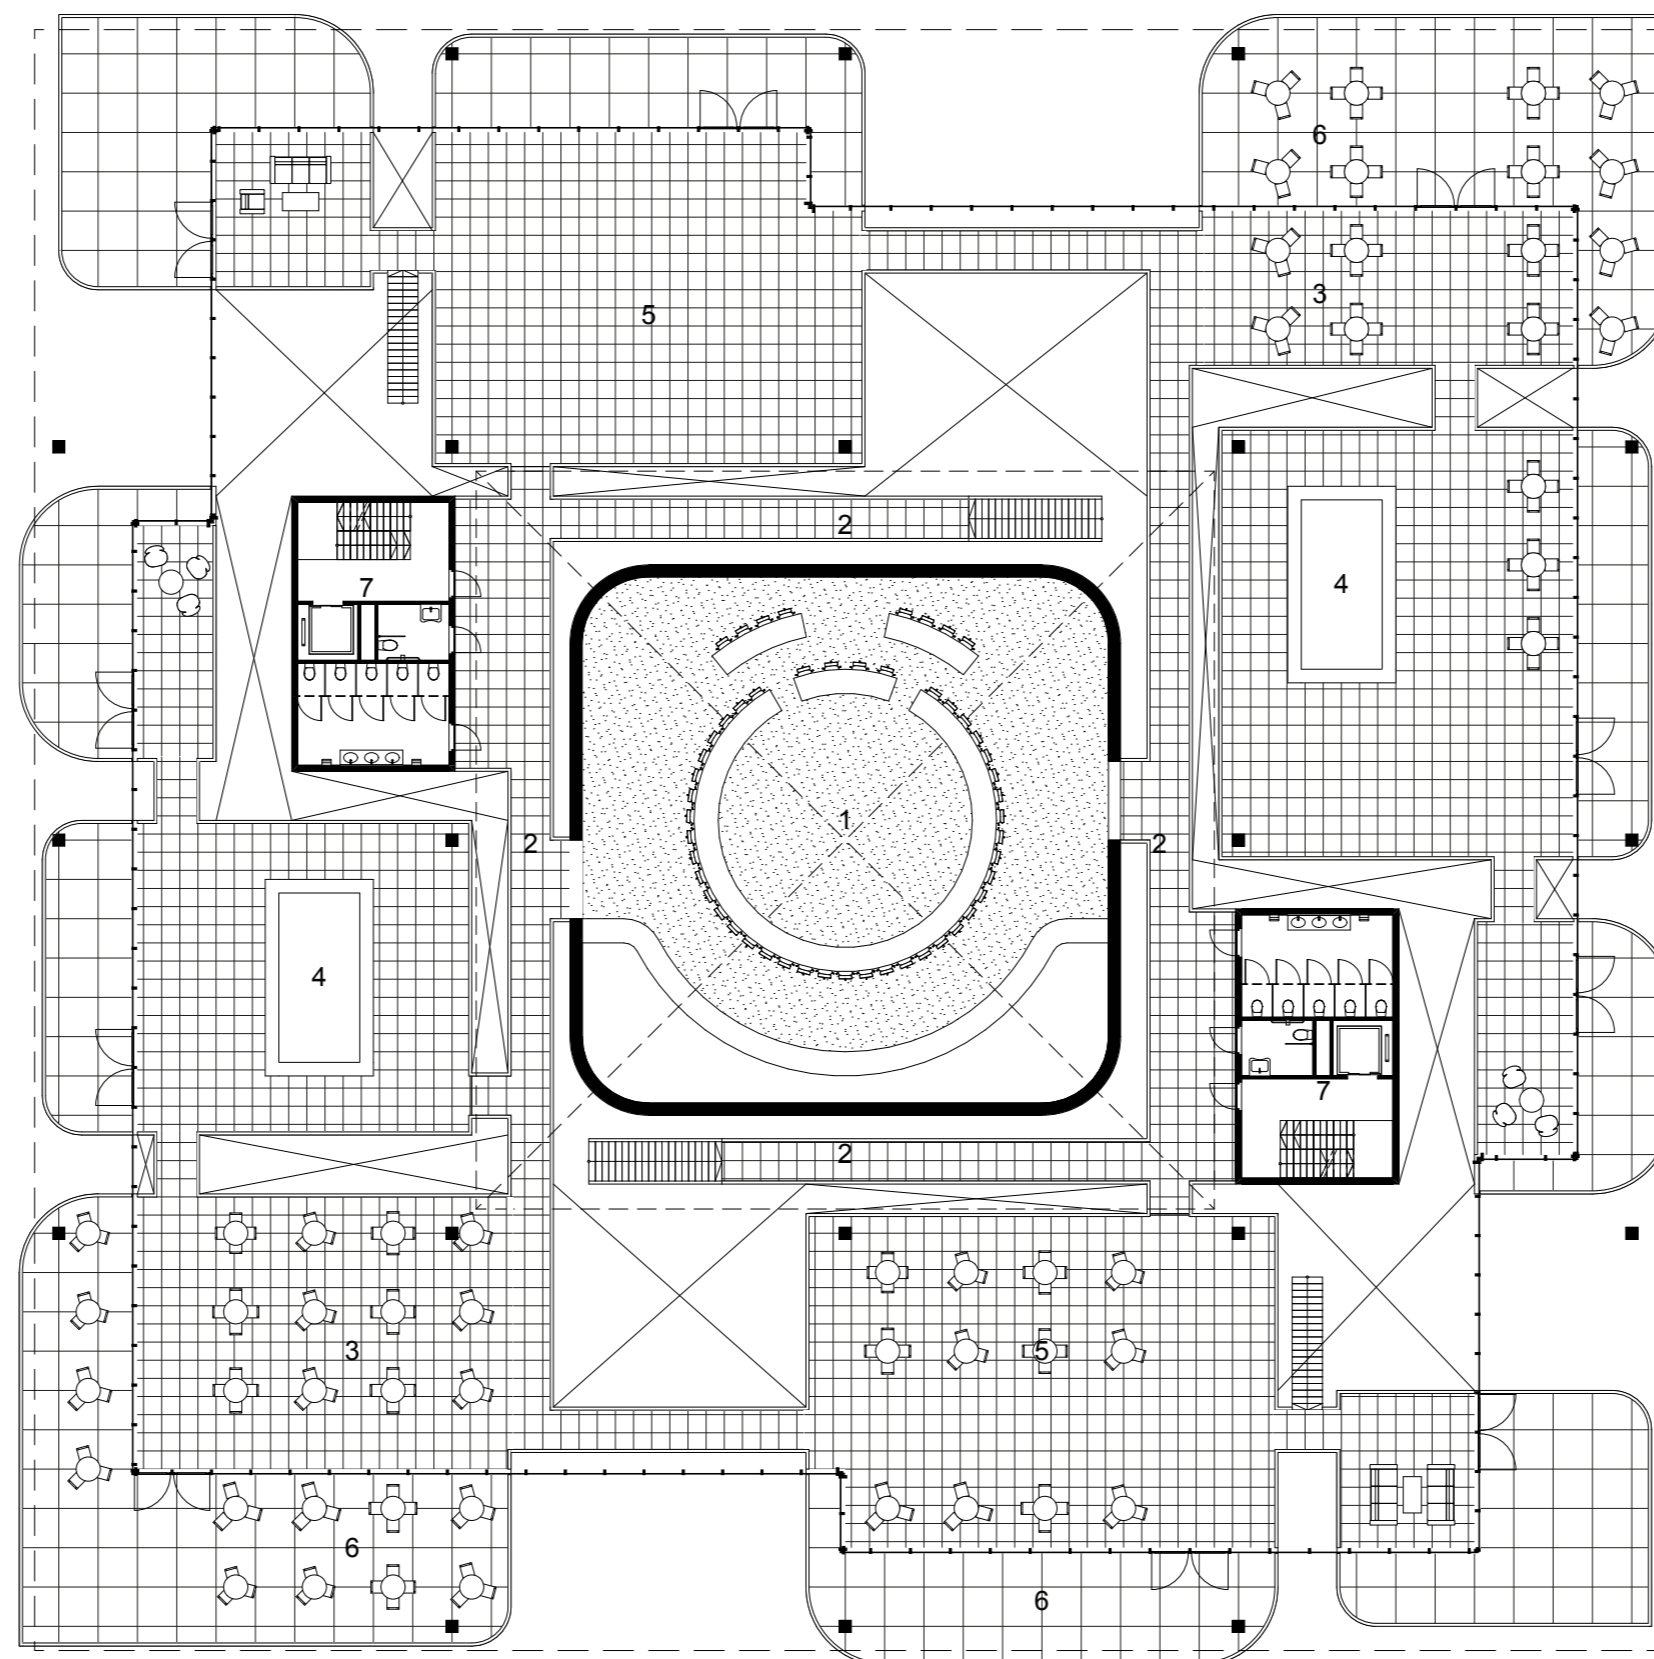


VERDIEPING 1

- 1 raadzaal
- 2 omloop
- 3 restaurant
- 4 bar en keuken
- 5 ontmoeting en werkruimte
- 6 buitenruimte
- 7 traphuis en sanitair

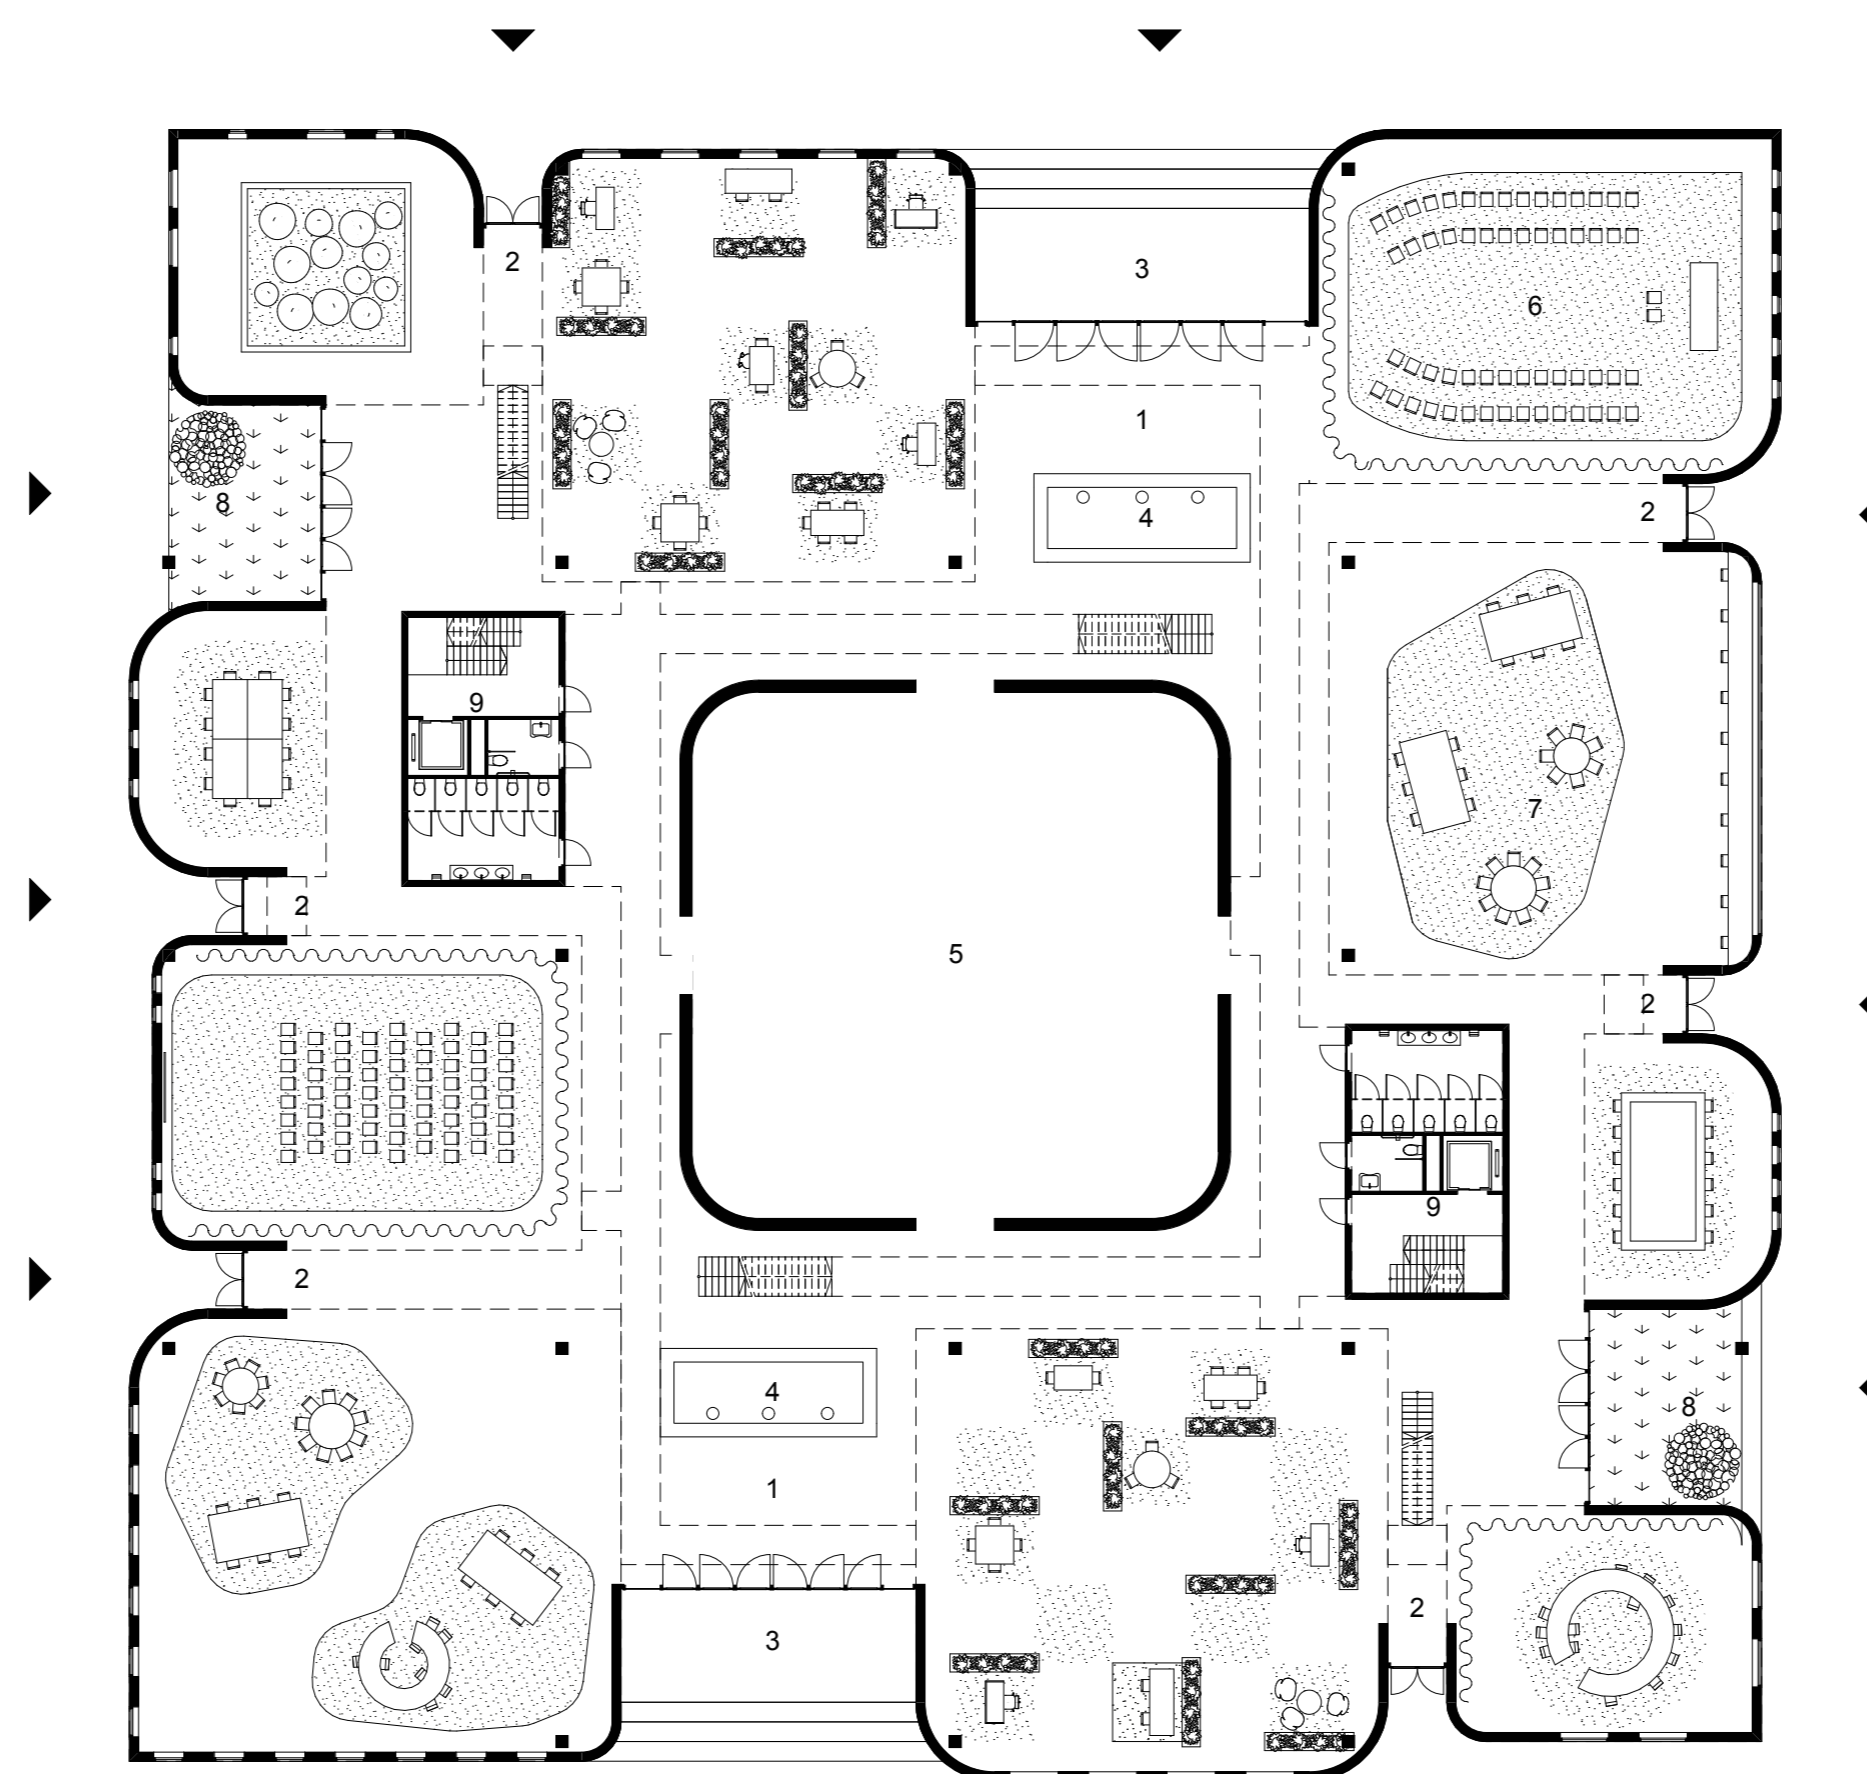


BEGANE GROND

- 1 hoofdentree stadhuis
- 2 secundair entree
- 3 bordes trouwen
- 4 publieke balie
- 5 stadhuishal
- 6 trouwzaal
- 7 ontmoeting en werkruimte
- 8 buitenruimte
- 9 traphuis en sanitair

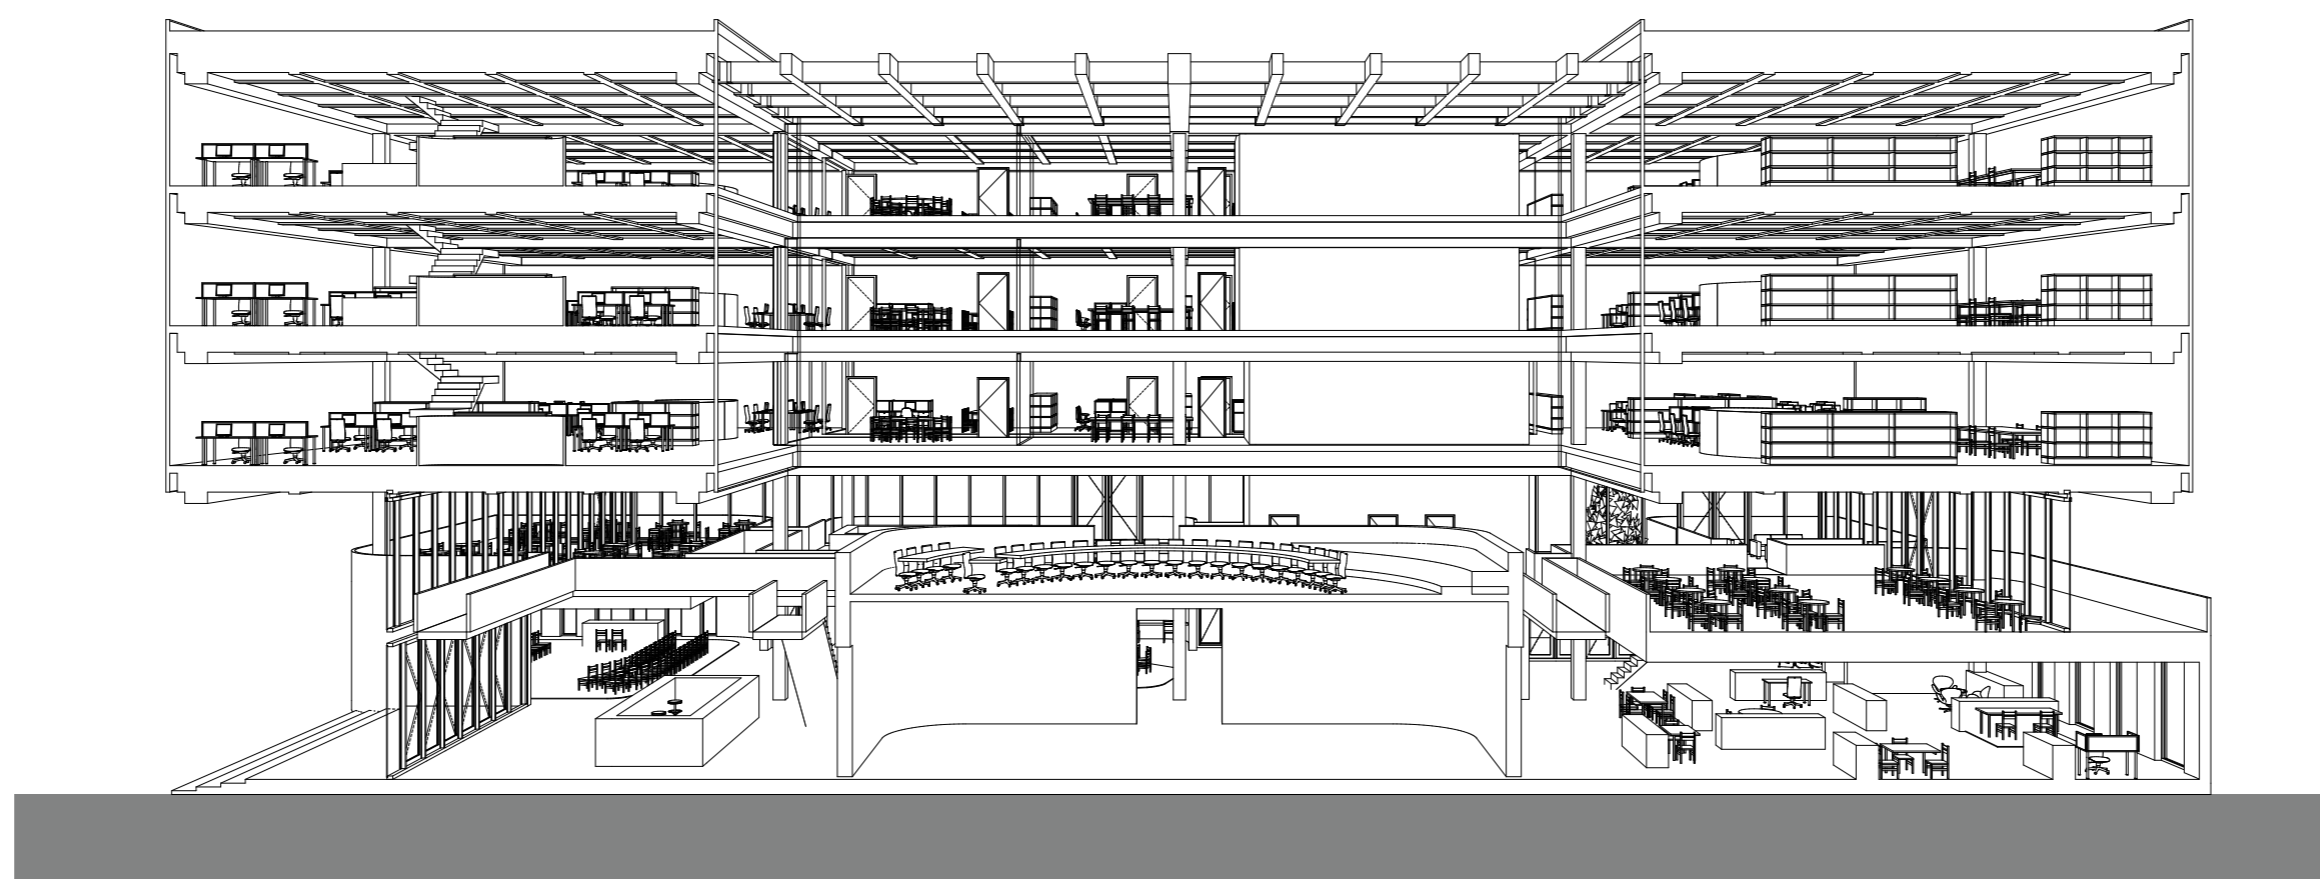

DWARSDOORSNEDE

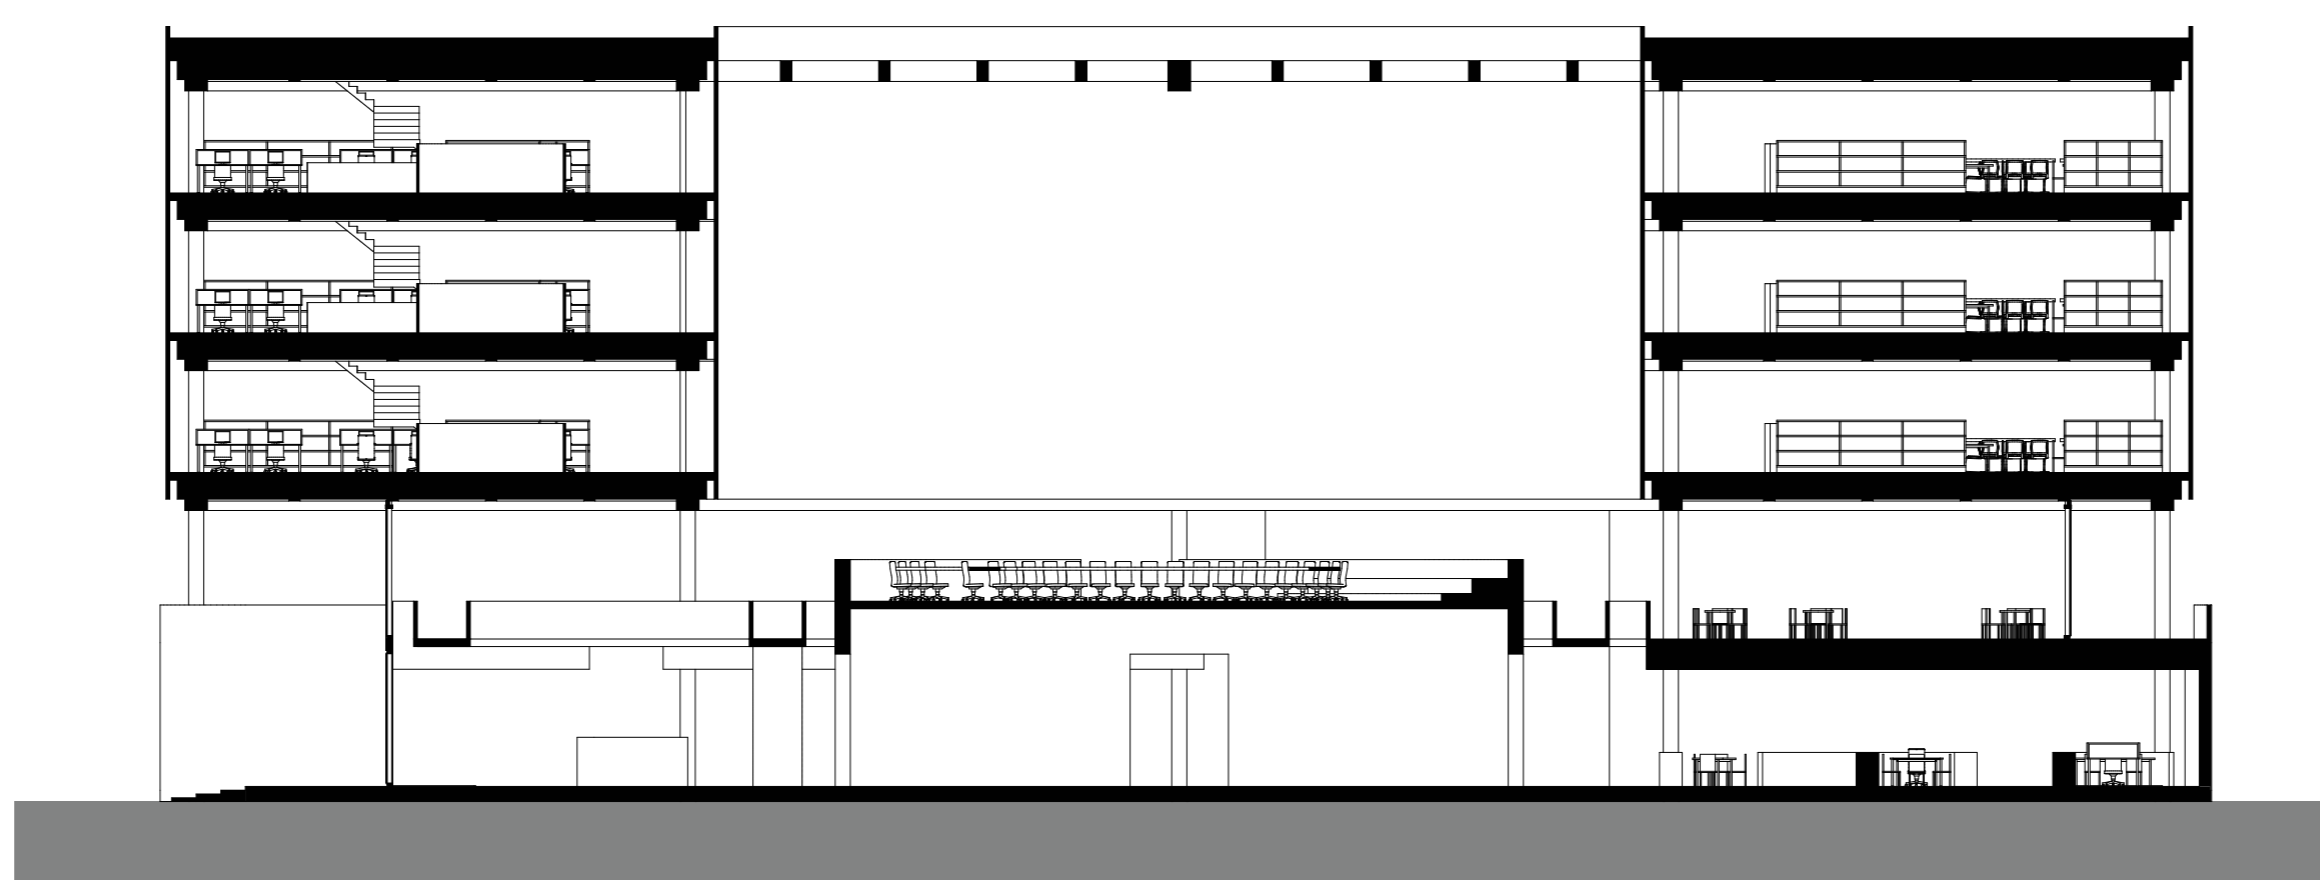

DWARSDOORSNEDE