



gevelaanzicht, 1:50

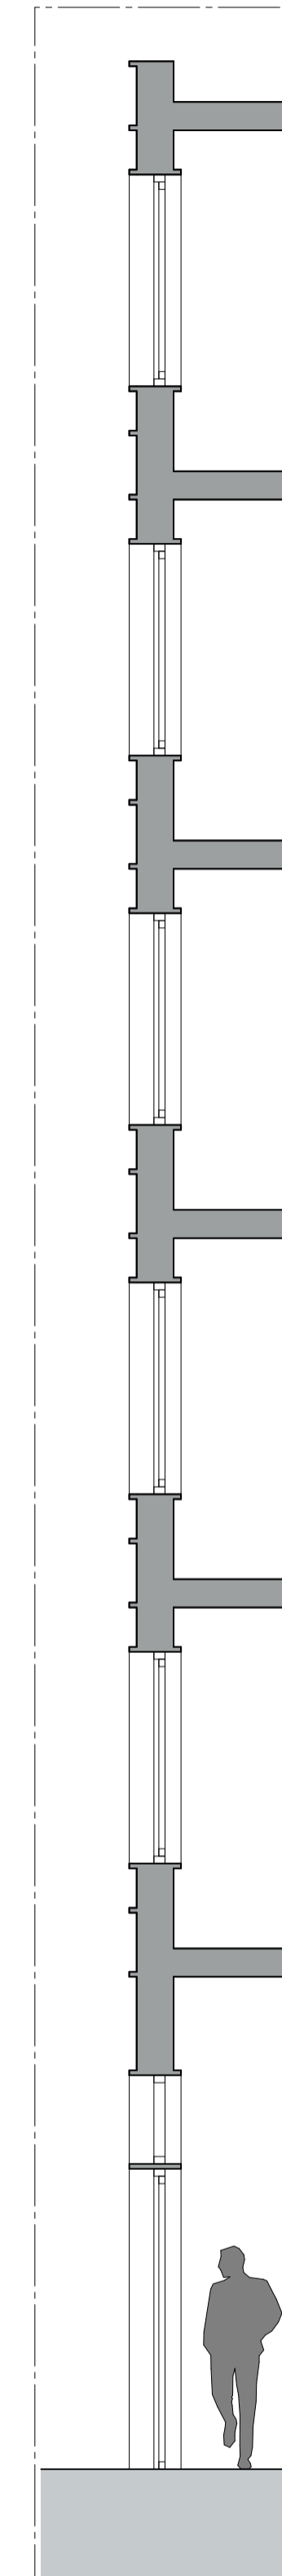


doorsnede verticaal, 1:50

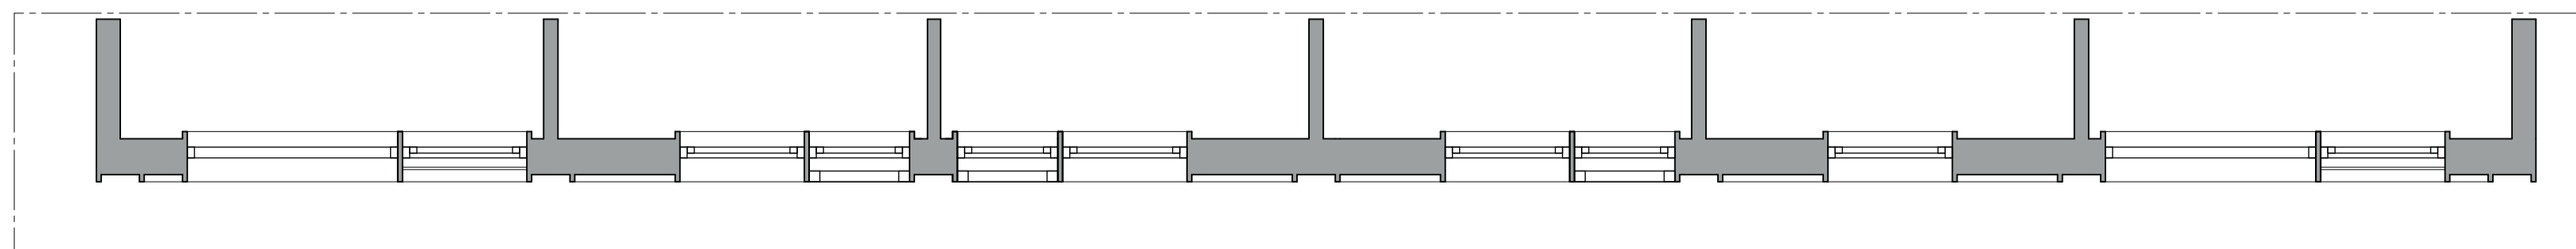


doorsnede horizontaal, 1:50



gevelfragment, 1:20

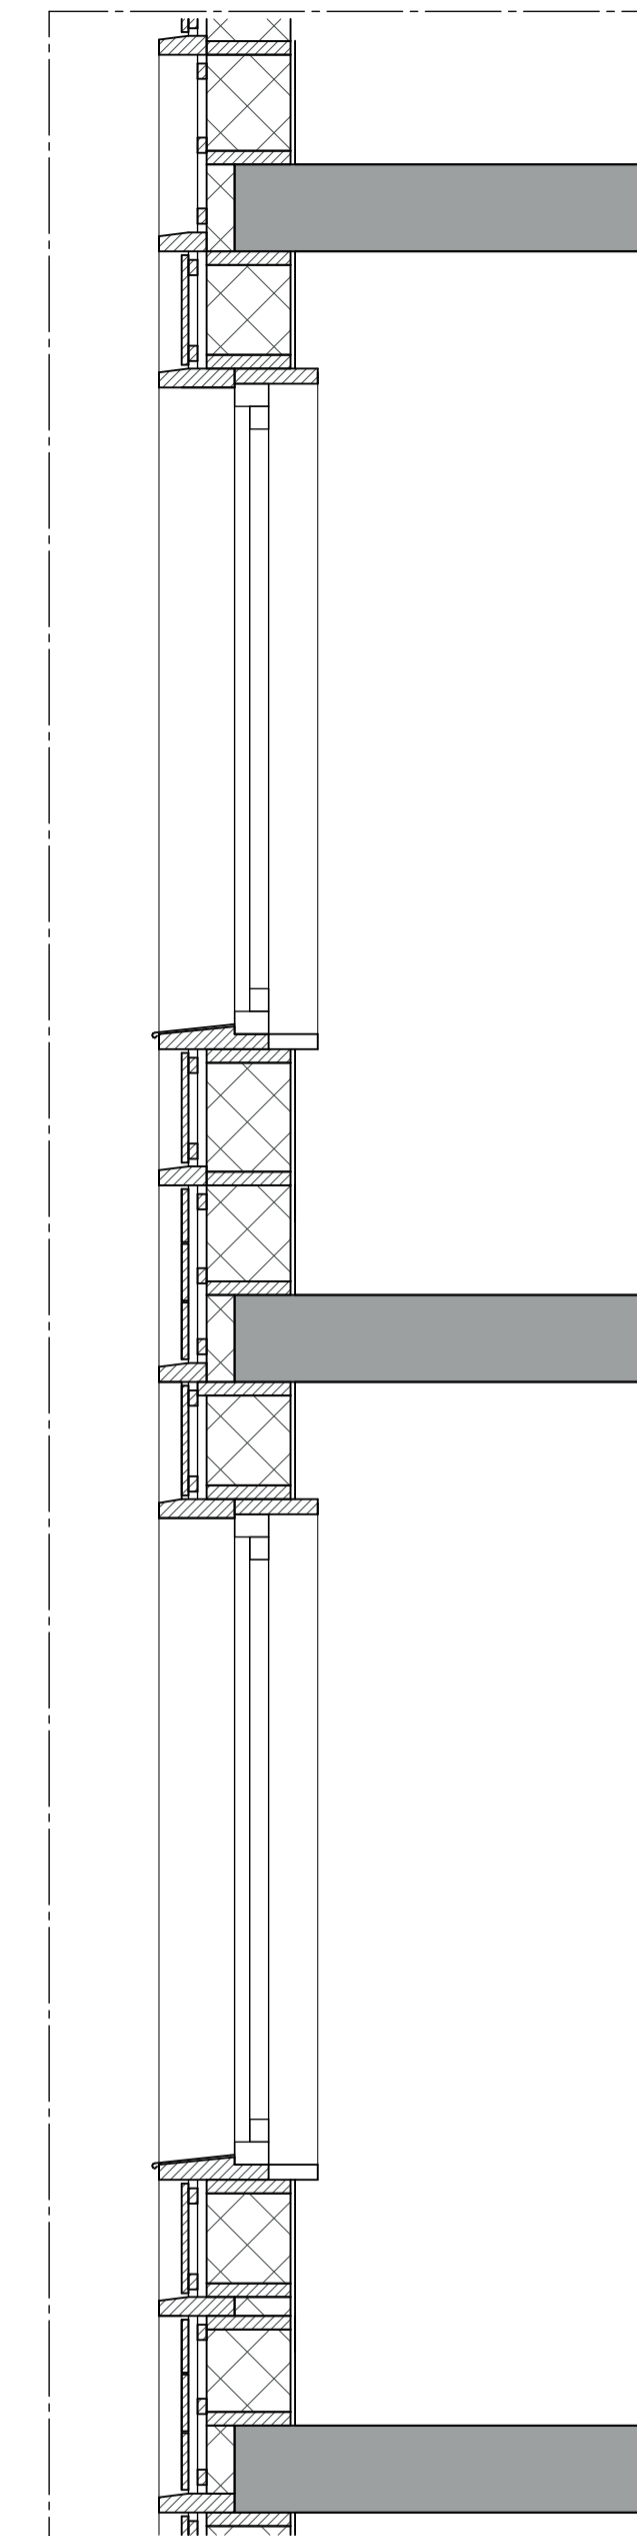

doorsnede verticaal, 1:20

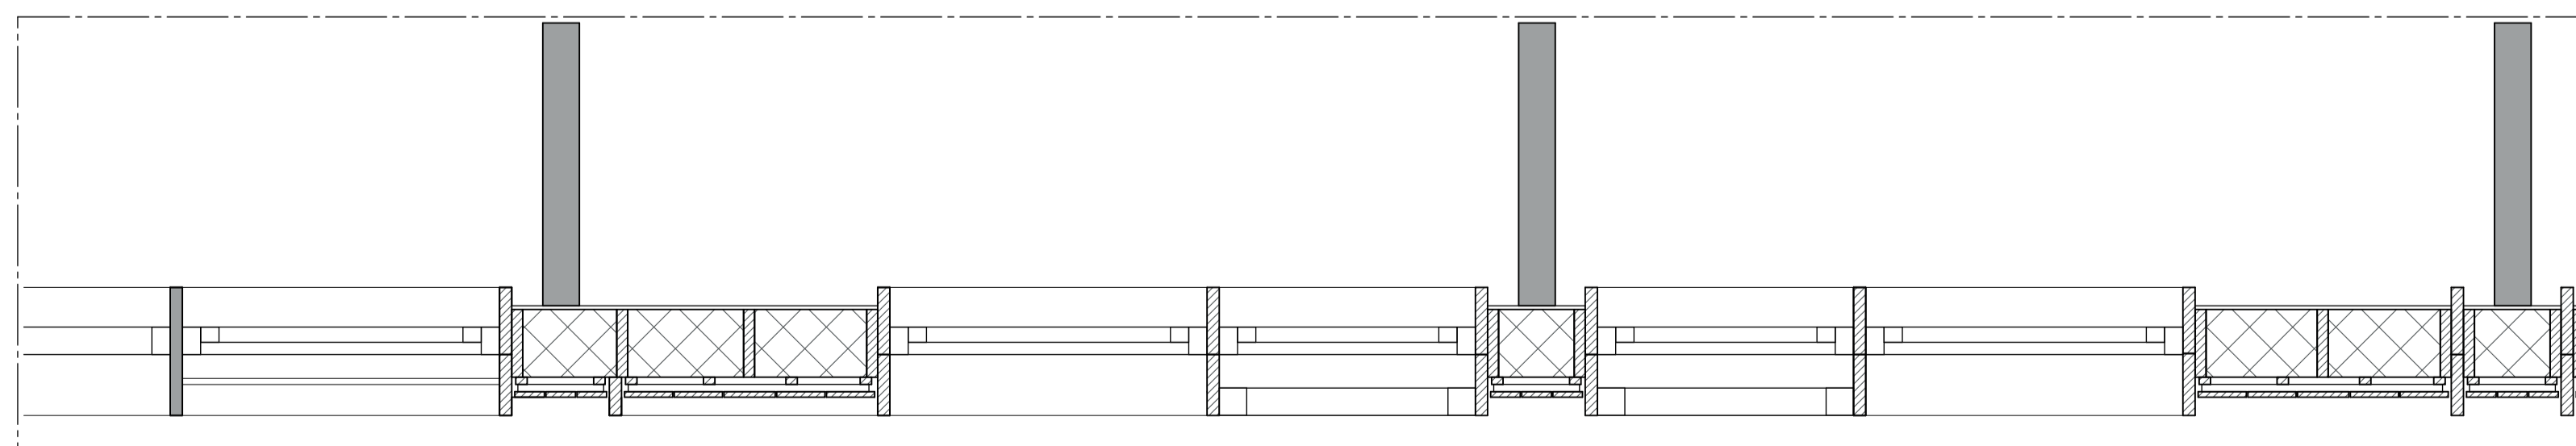

doorsnede horizontaal, 1:20





Gevelaanzicht vanaf straat