




Dieze eiland uitsnede 1:1000

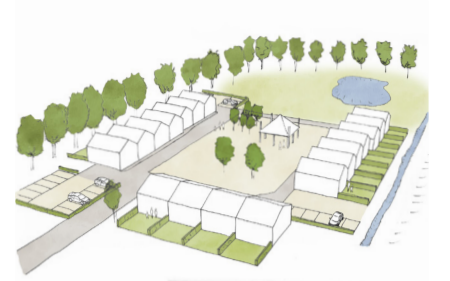

DIEZE EILAND - Ten noorden van Den Bosch ligt het natuurgebied Dieze Eiland. Met slechts een aantal boerderijen is het gebied voornamelijk natuur en akkergrond. Door de nieuwbouw in te passen aan de hand van bestaande structuren, denk aan de sloot- en boomstructuren, blijft de landschappelijke kwaliteit zo veel mogelijk bewaard. Door middel van erven worden kleine buurtjes gecreëerd op het Dieze Eiland. Deze buurtjes worden allemaal ingesloten door, dan wel een bestaande structuur zoals de sloten, of door een boomstructuur. Temidden van de erven is er ruimte voor collectief gebruik, bijvoorbeeld een speeltuin of boomgaard.



Ertveldplas uitsnede 1:1000



ERTVELDPLAS - De Ertveldplas ligt tussen centrum en hoogwaardige natuur. Momenteel is deze route, van centrum naar de noordelijk gelegen natuur, lastig af te leggen. Met het voorstel voor het wonen aan de Ertveldplas is er ruimte gelaten voor een structuur die de beweging van binnenstad naar hoogwaardige natuur faciliteert. Met enerzijds water en aan de andere zijde het spoor, is er naar beide kanten een formele wand gecreëerd. Deze formele rand wordt aan de spoorzijde versterkt door een dubbele bomenrij. Het binnengebied is daarentegen informeel van karakter.




Arena locatie uitsnede 1:1000



ARENA LOCATIE - Naast de middeleeuwse stad met nauwe straten en lieve bebouwing ligt de Arena locatie. Een stuk stad wat in de jaren '70 en '80 is vernieuwd. De openbare ruimte en architectuur zijn van lage kwaliteit, het gebied past momenteel slecht in de structuur en het imago van de stad. Door de voormalige loop van de Binnendieze zichtbaar te maken en de locatie opnieuw onderdeel te maken van de structuren van Den Bosch past dit gebied weer in de stad. Een aantal historische gebouwen krijgen door nauwkeurige insassing een nieuw podium in de stad. Langs de Binnendieze ontstaat aan de zonzijde een hoogwaardig milieu die commercieel interessant is.

ATLAS DEN BOSCH

DIEZE EILAND

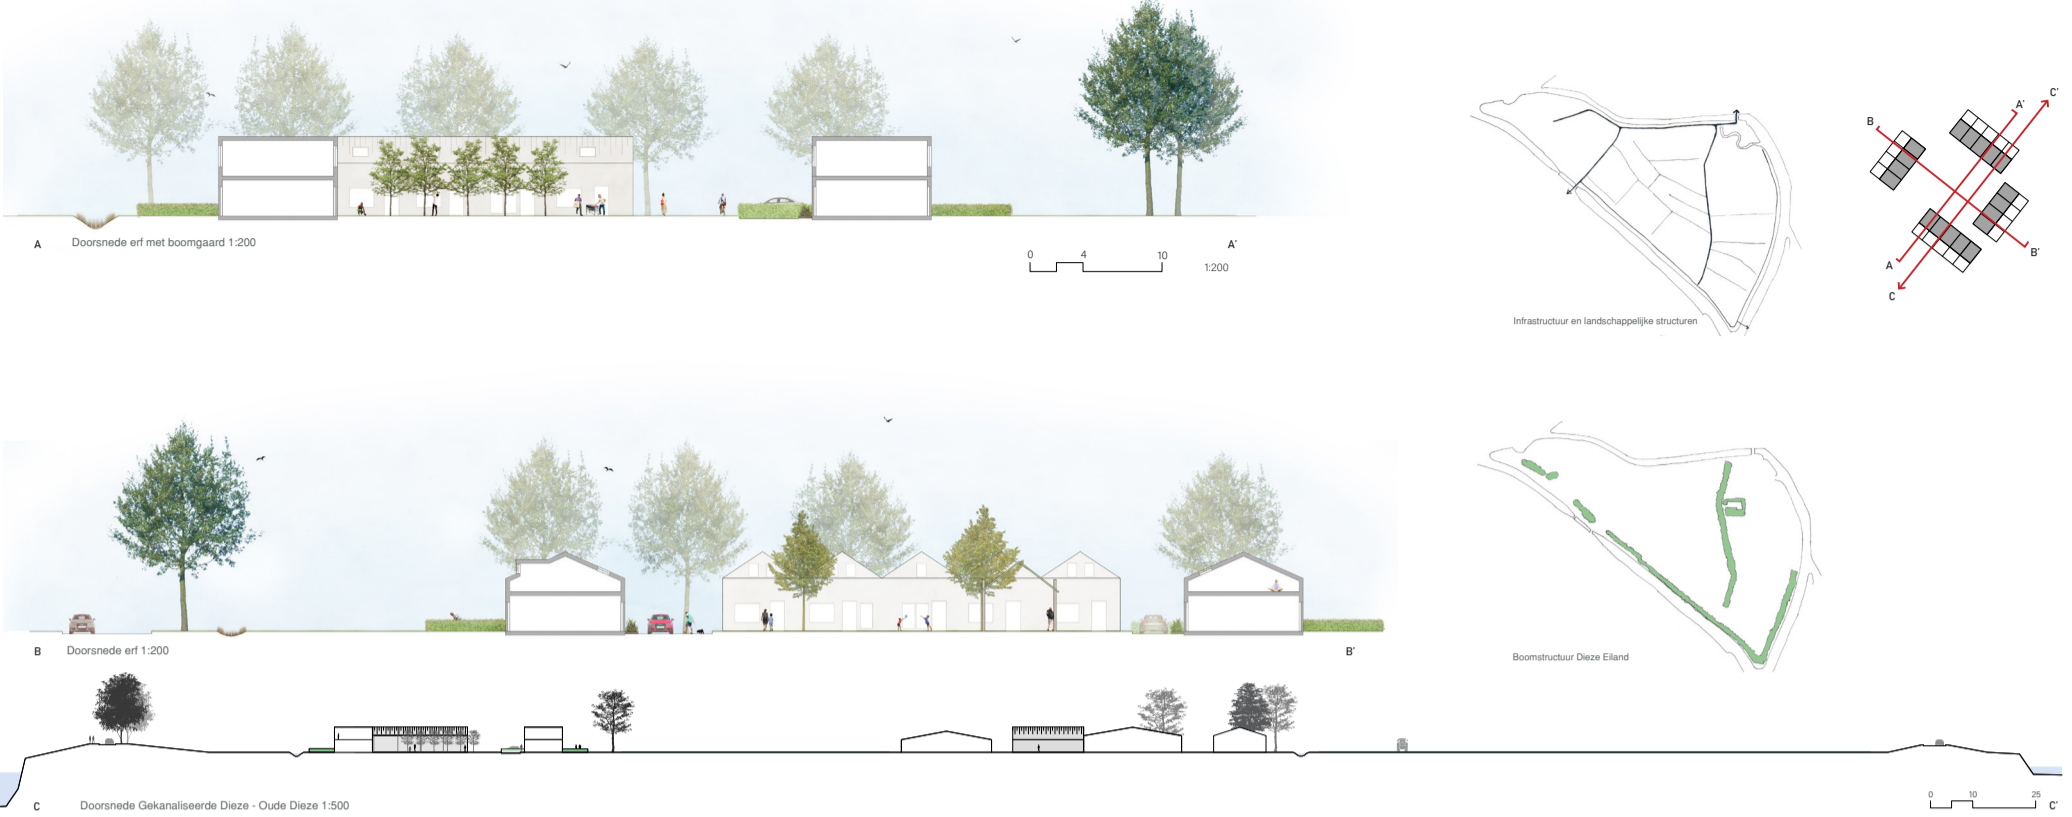

ERTVELD PLAS



ARENA LOCATIE

