





Gevelaanzicht acryl | 1:50




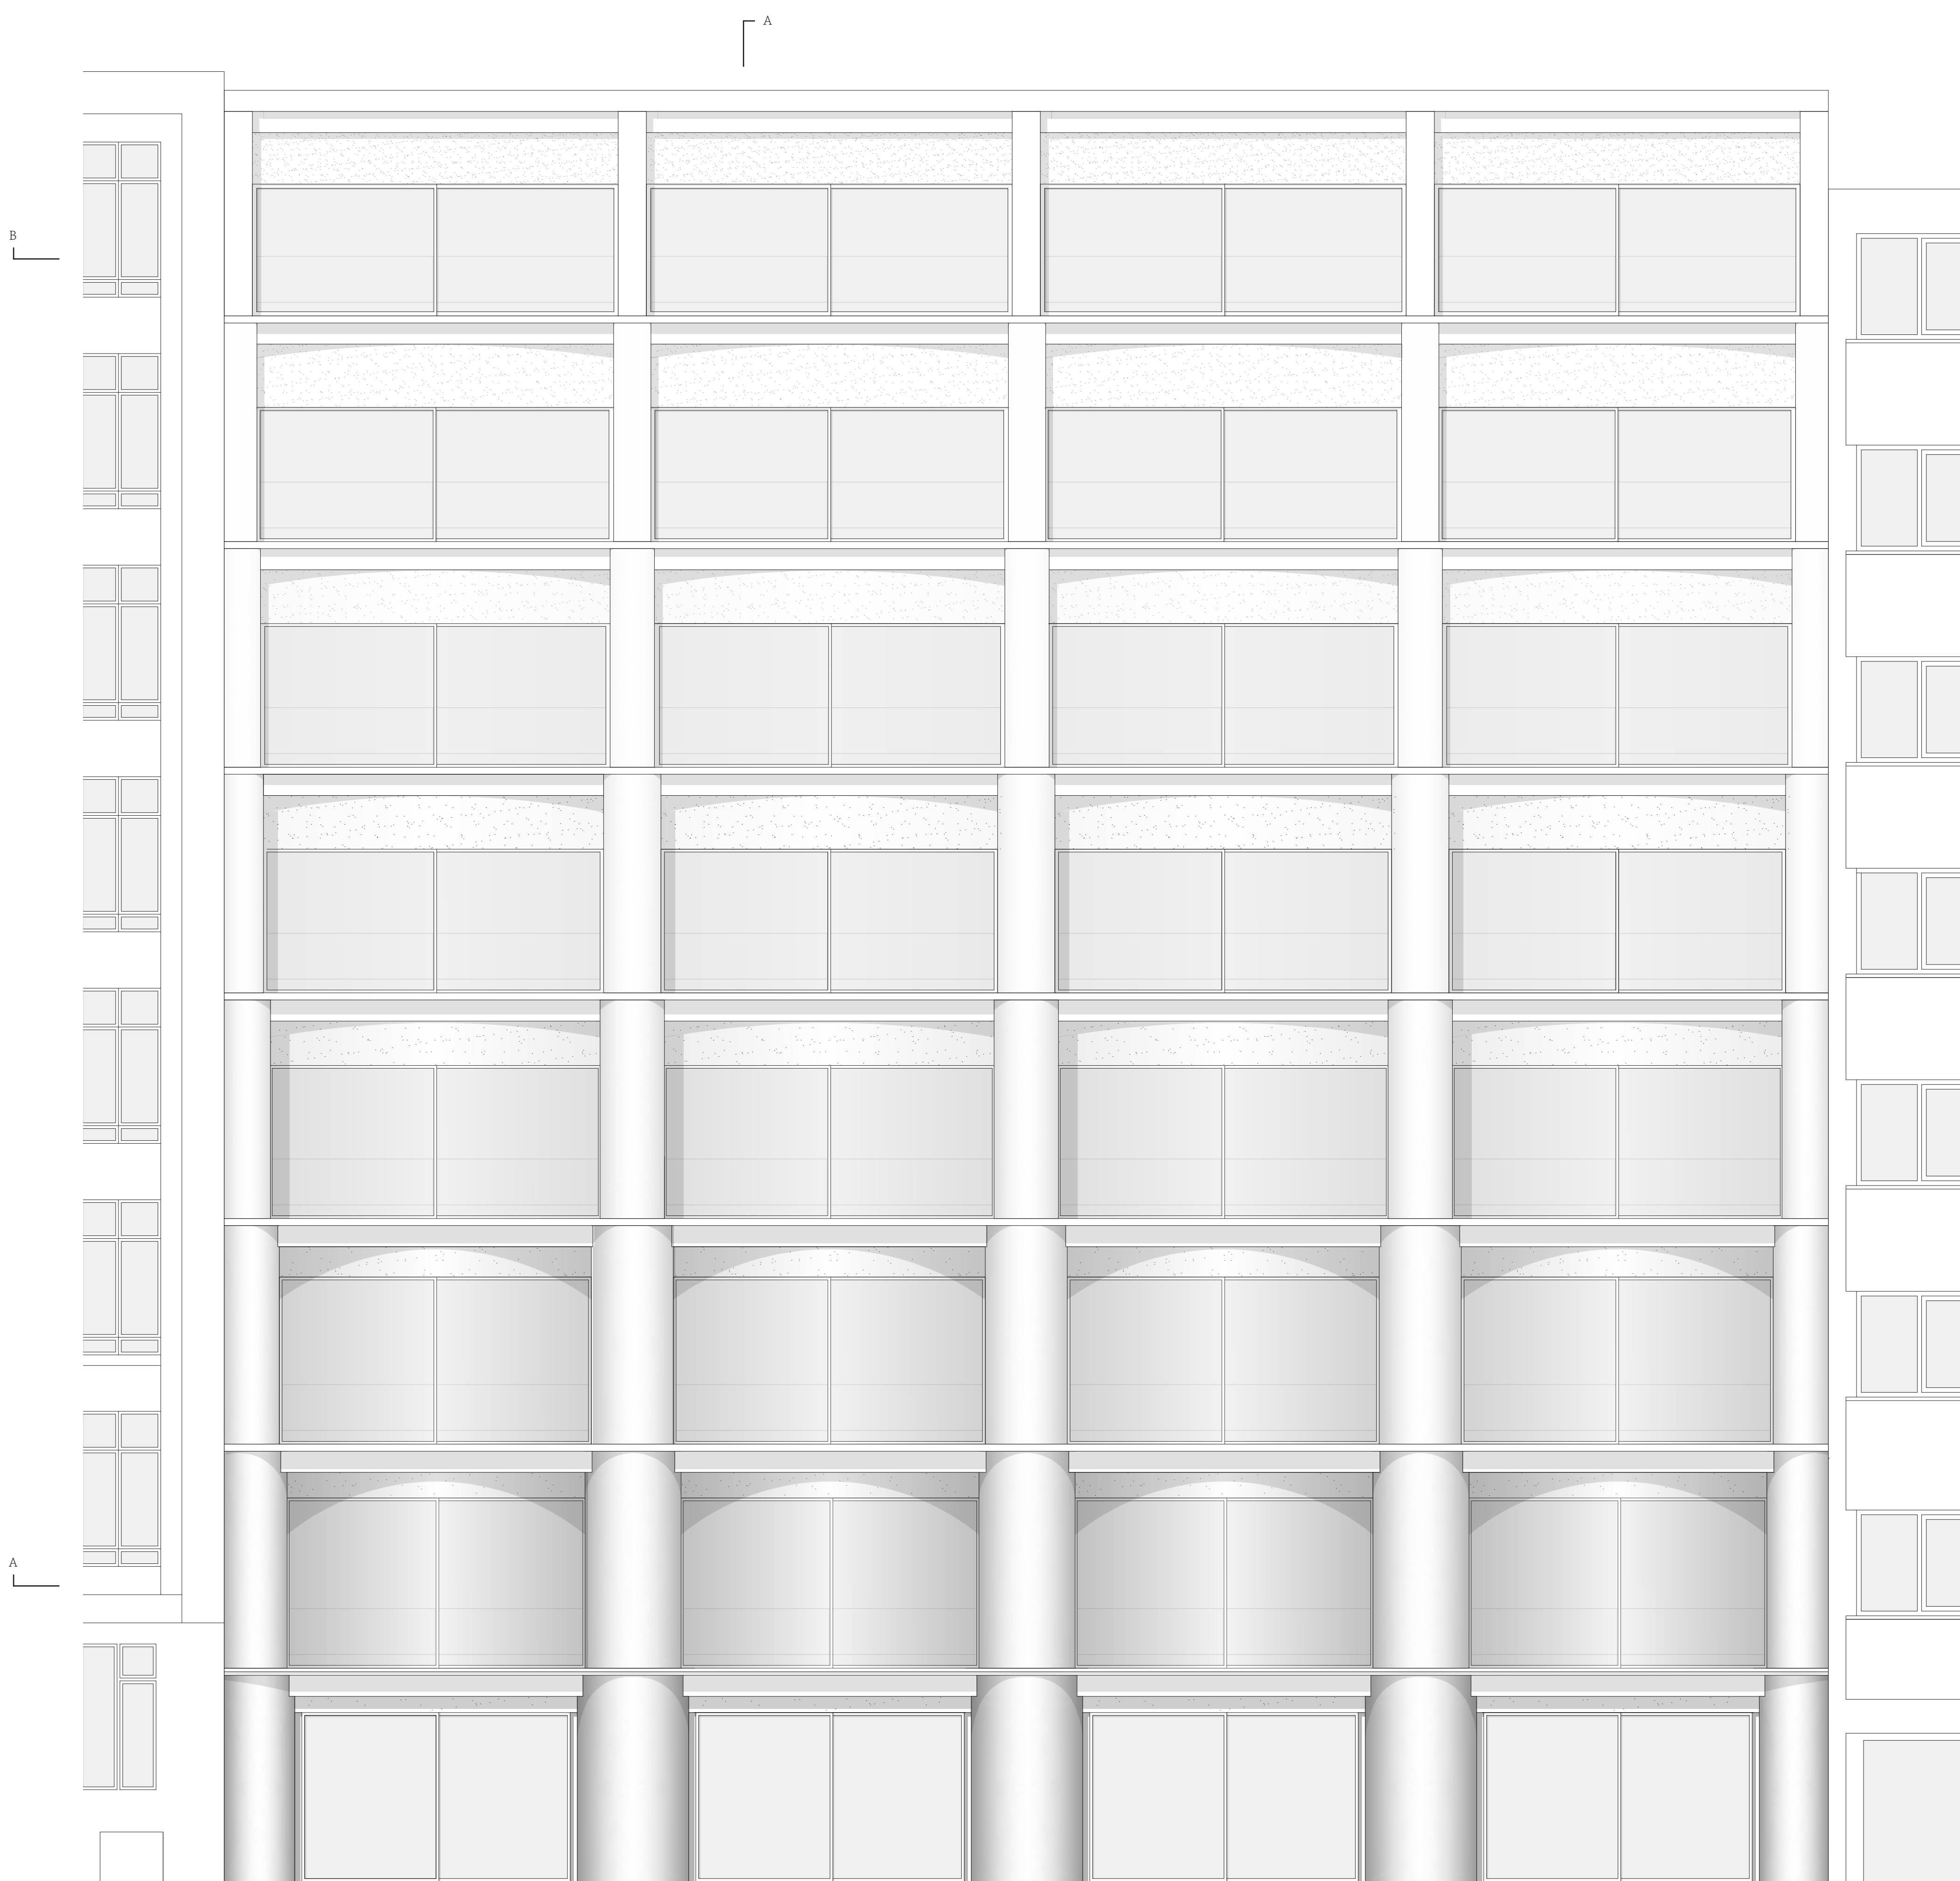


Gevelaanzicht | 1:50

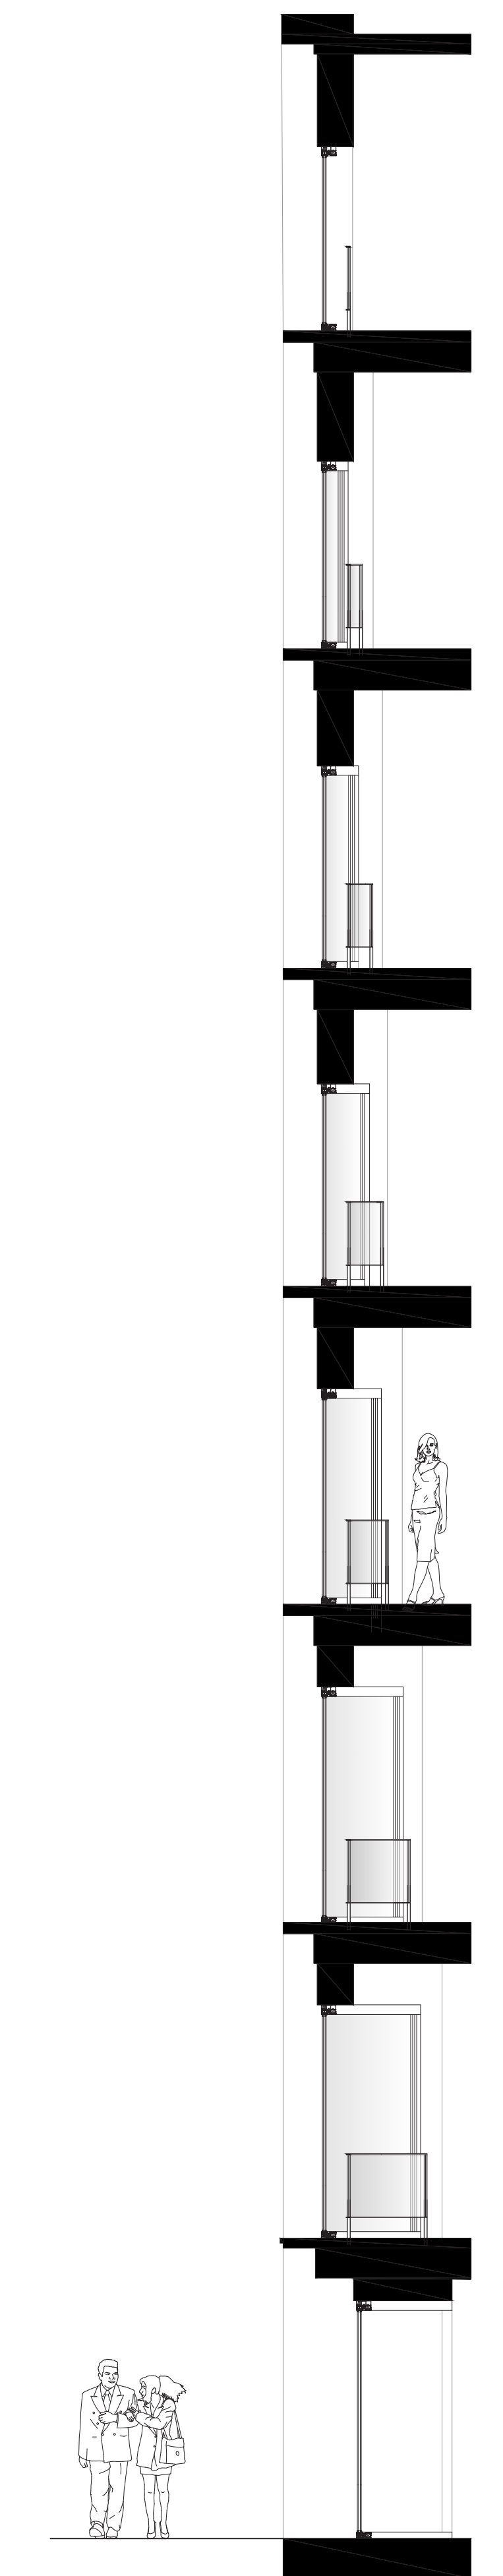


Vertikale doorsnede A | 1:50

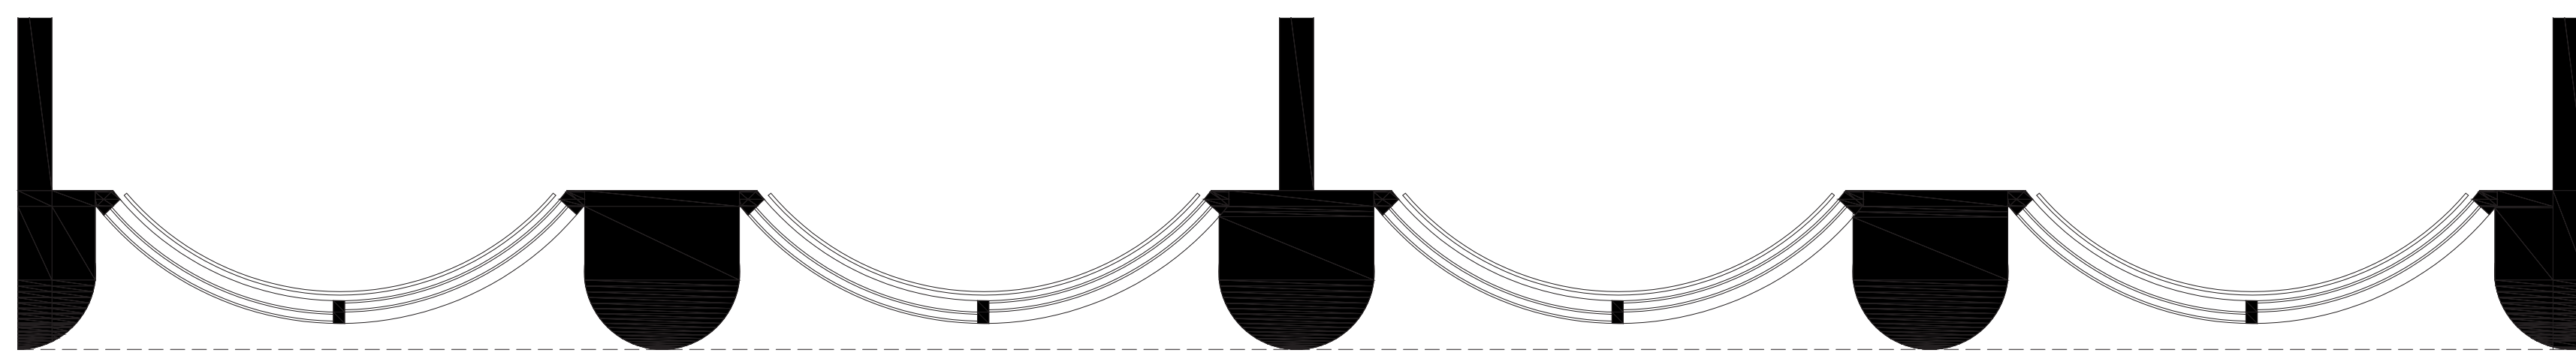


Plattegrond A | 1:50

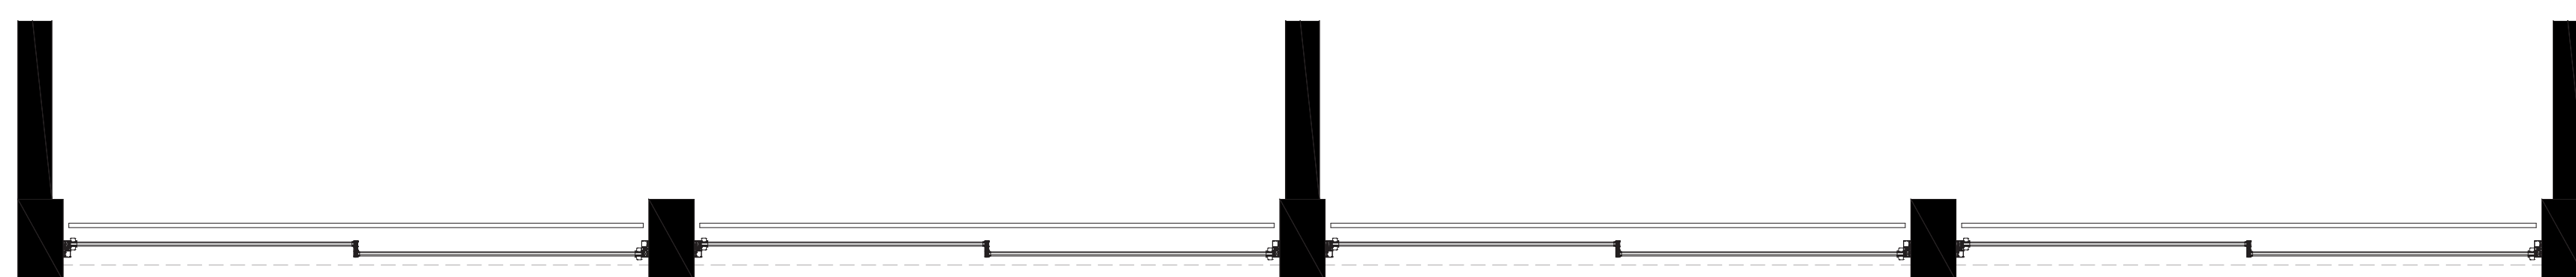

Plattegrond B | 1:50

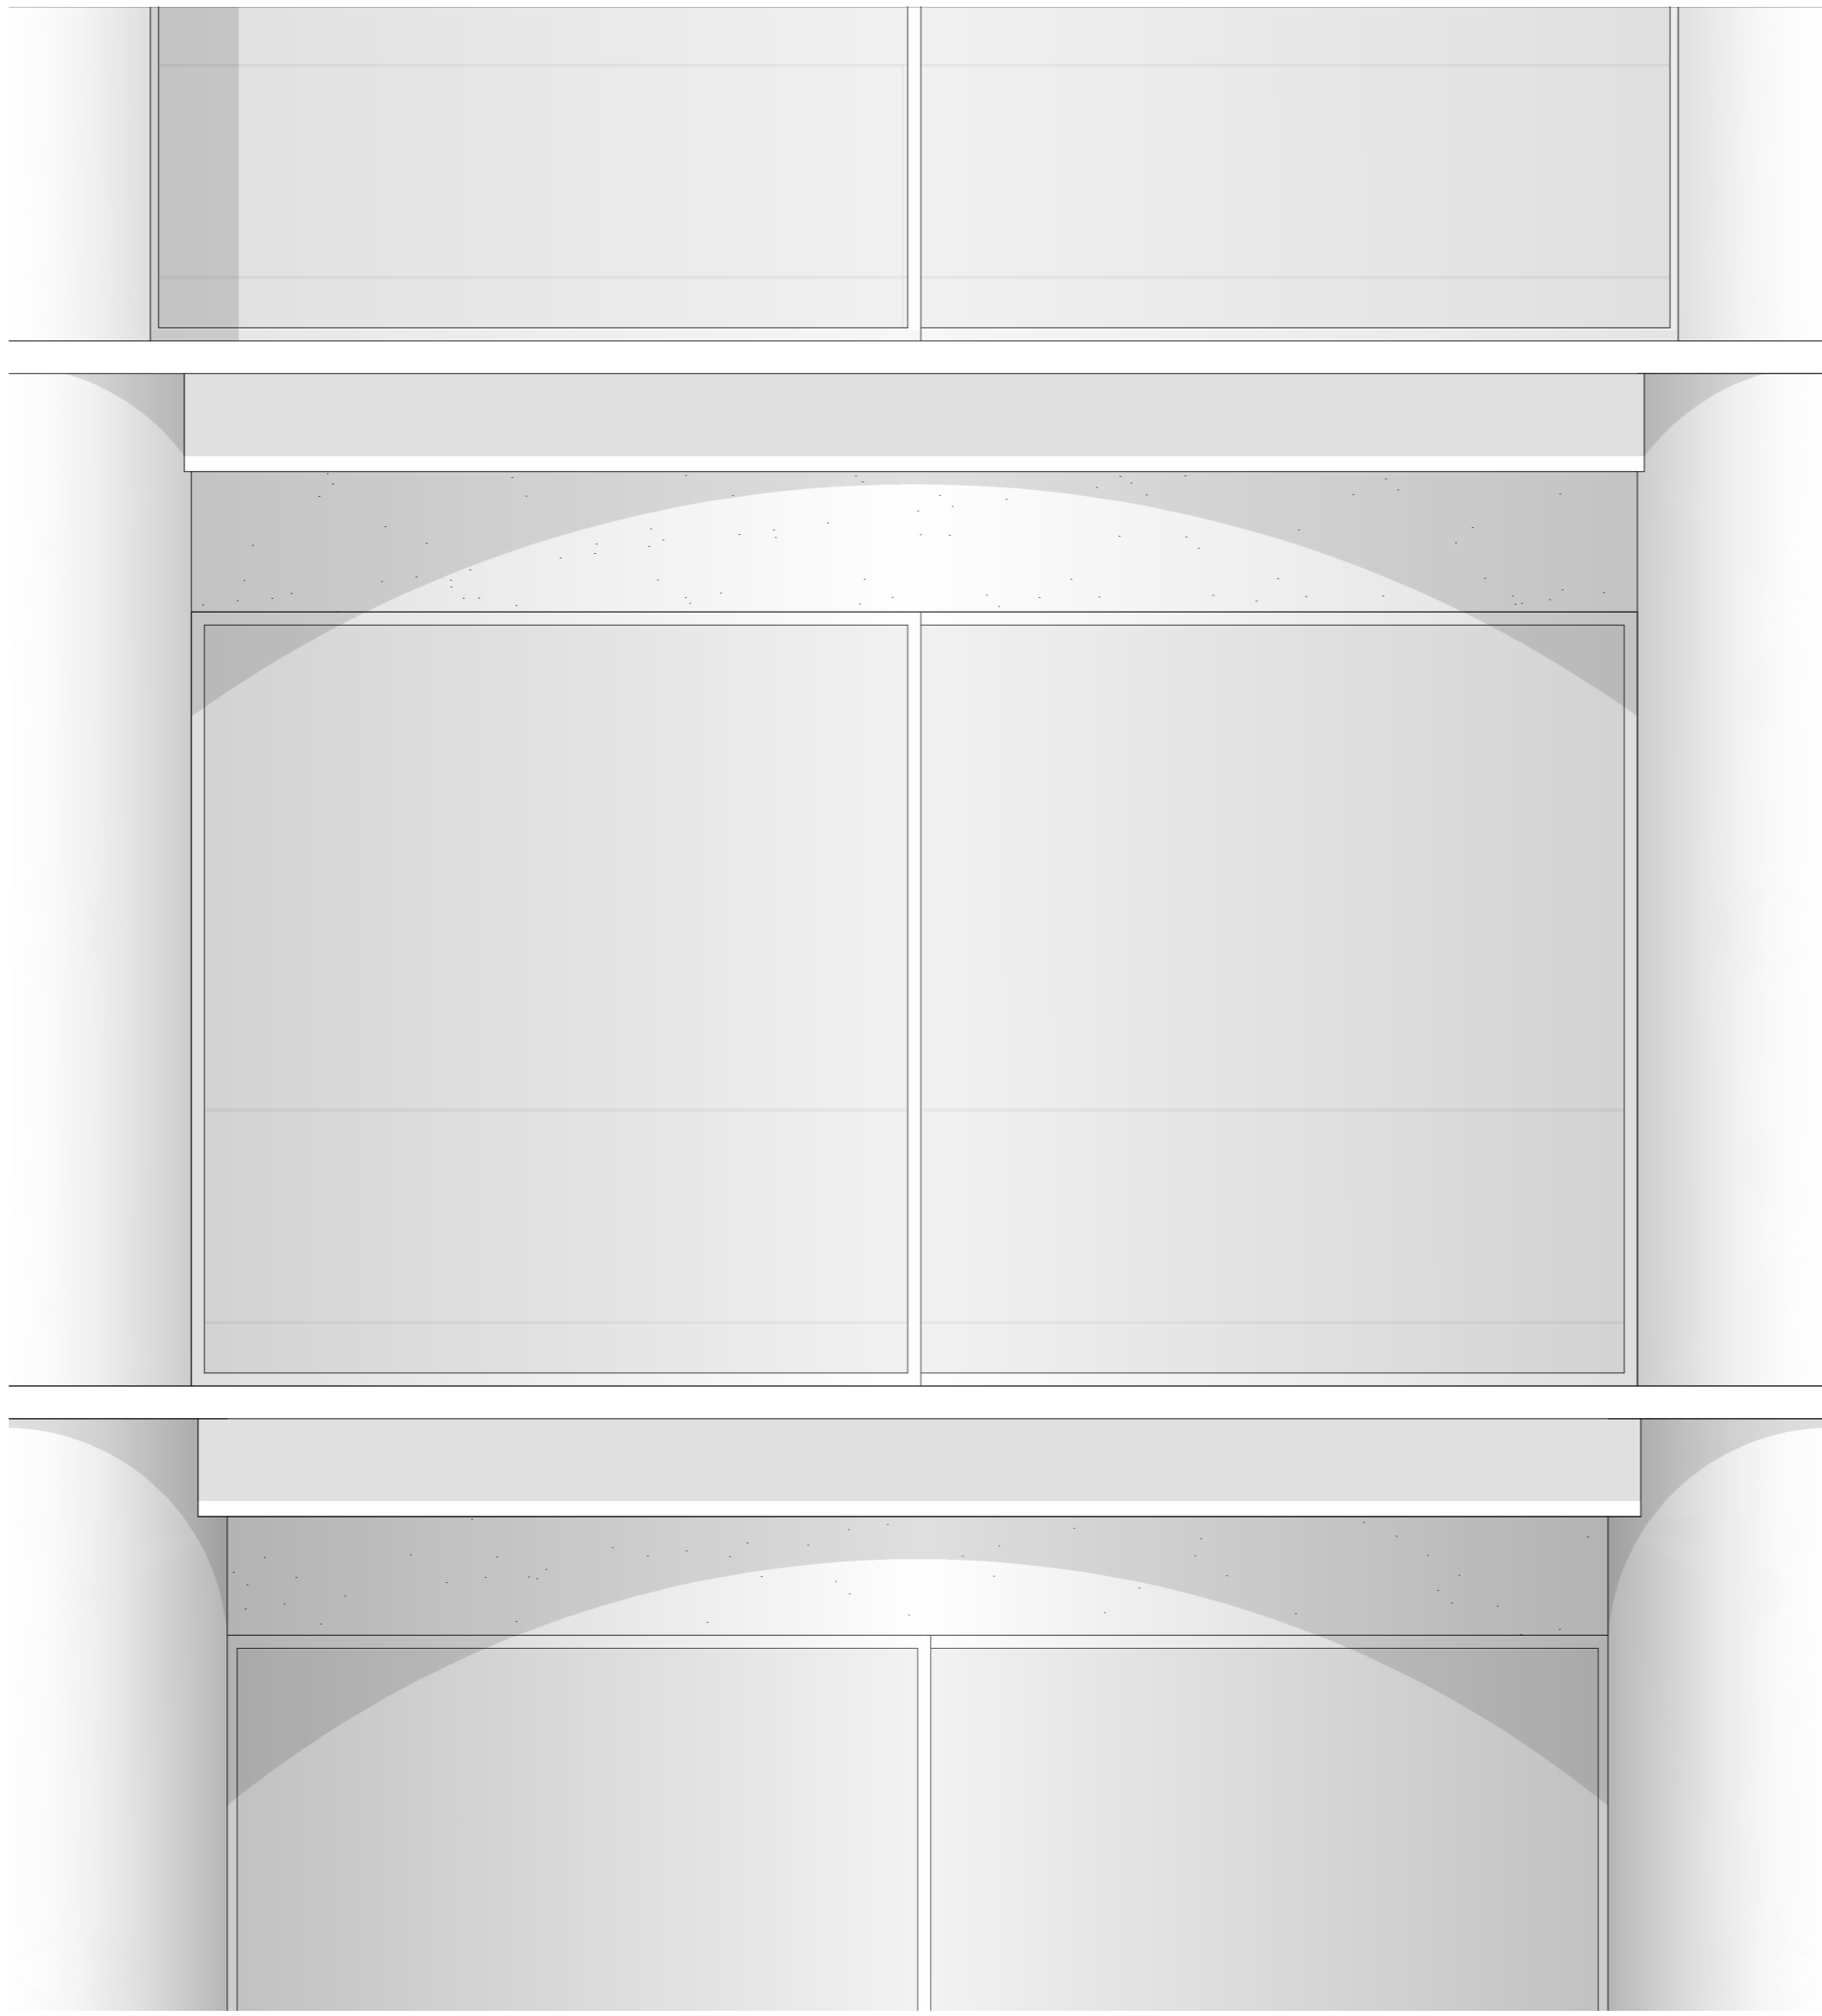

Aanzicht | 1:20

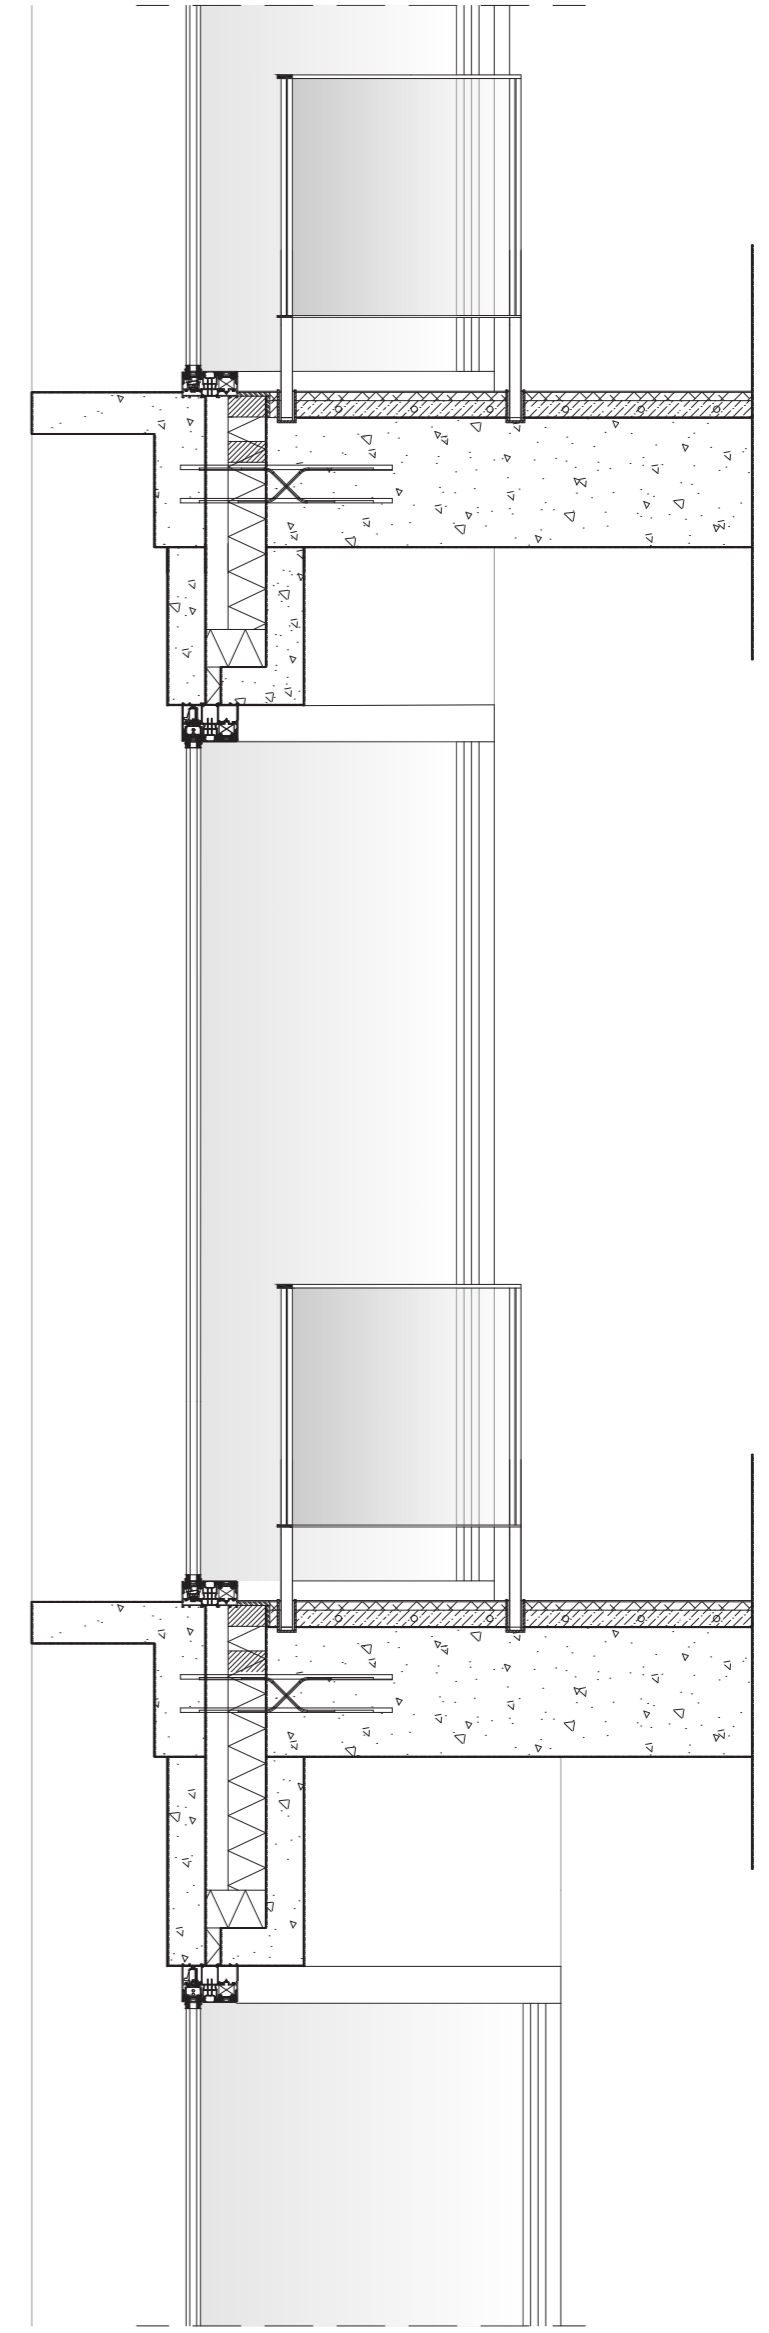


Verticale doorsnede A | 1:20



Horizontale doorsnede | 1:20



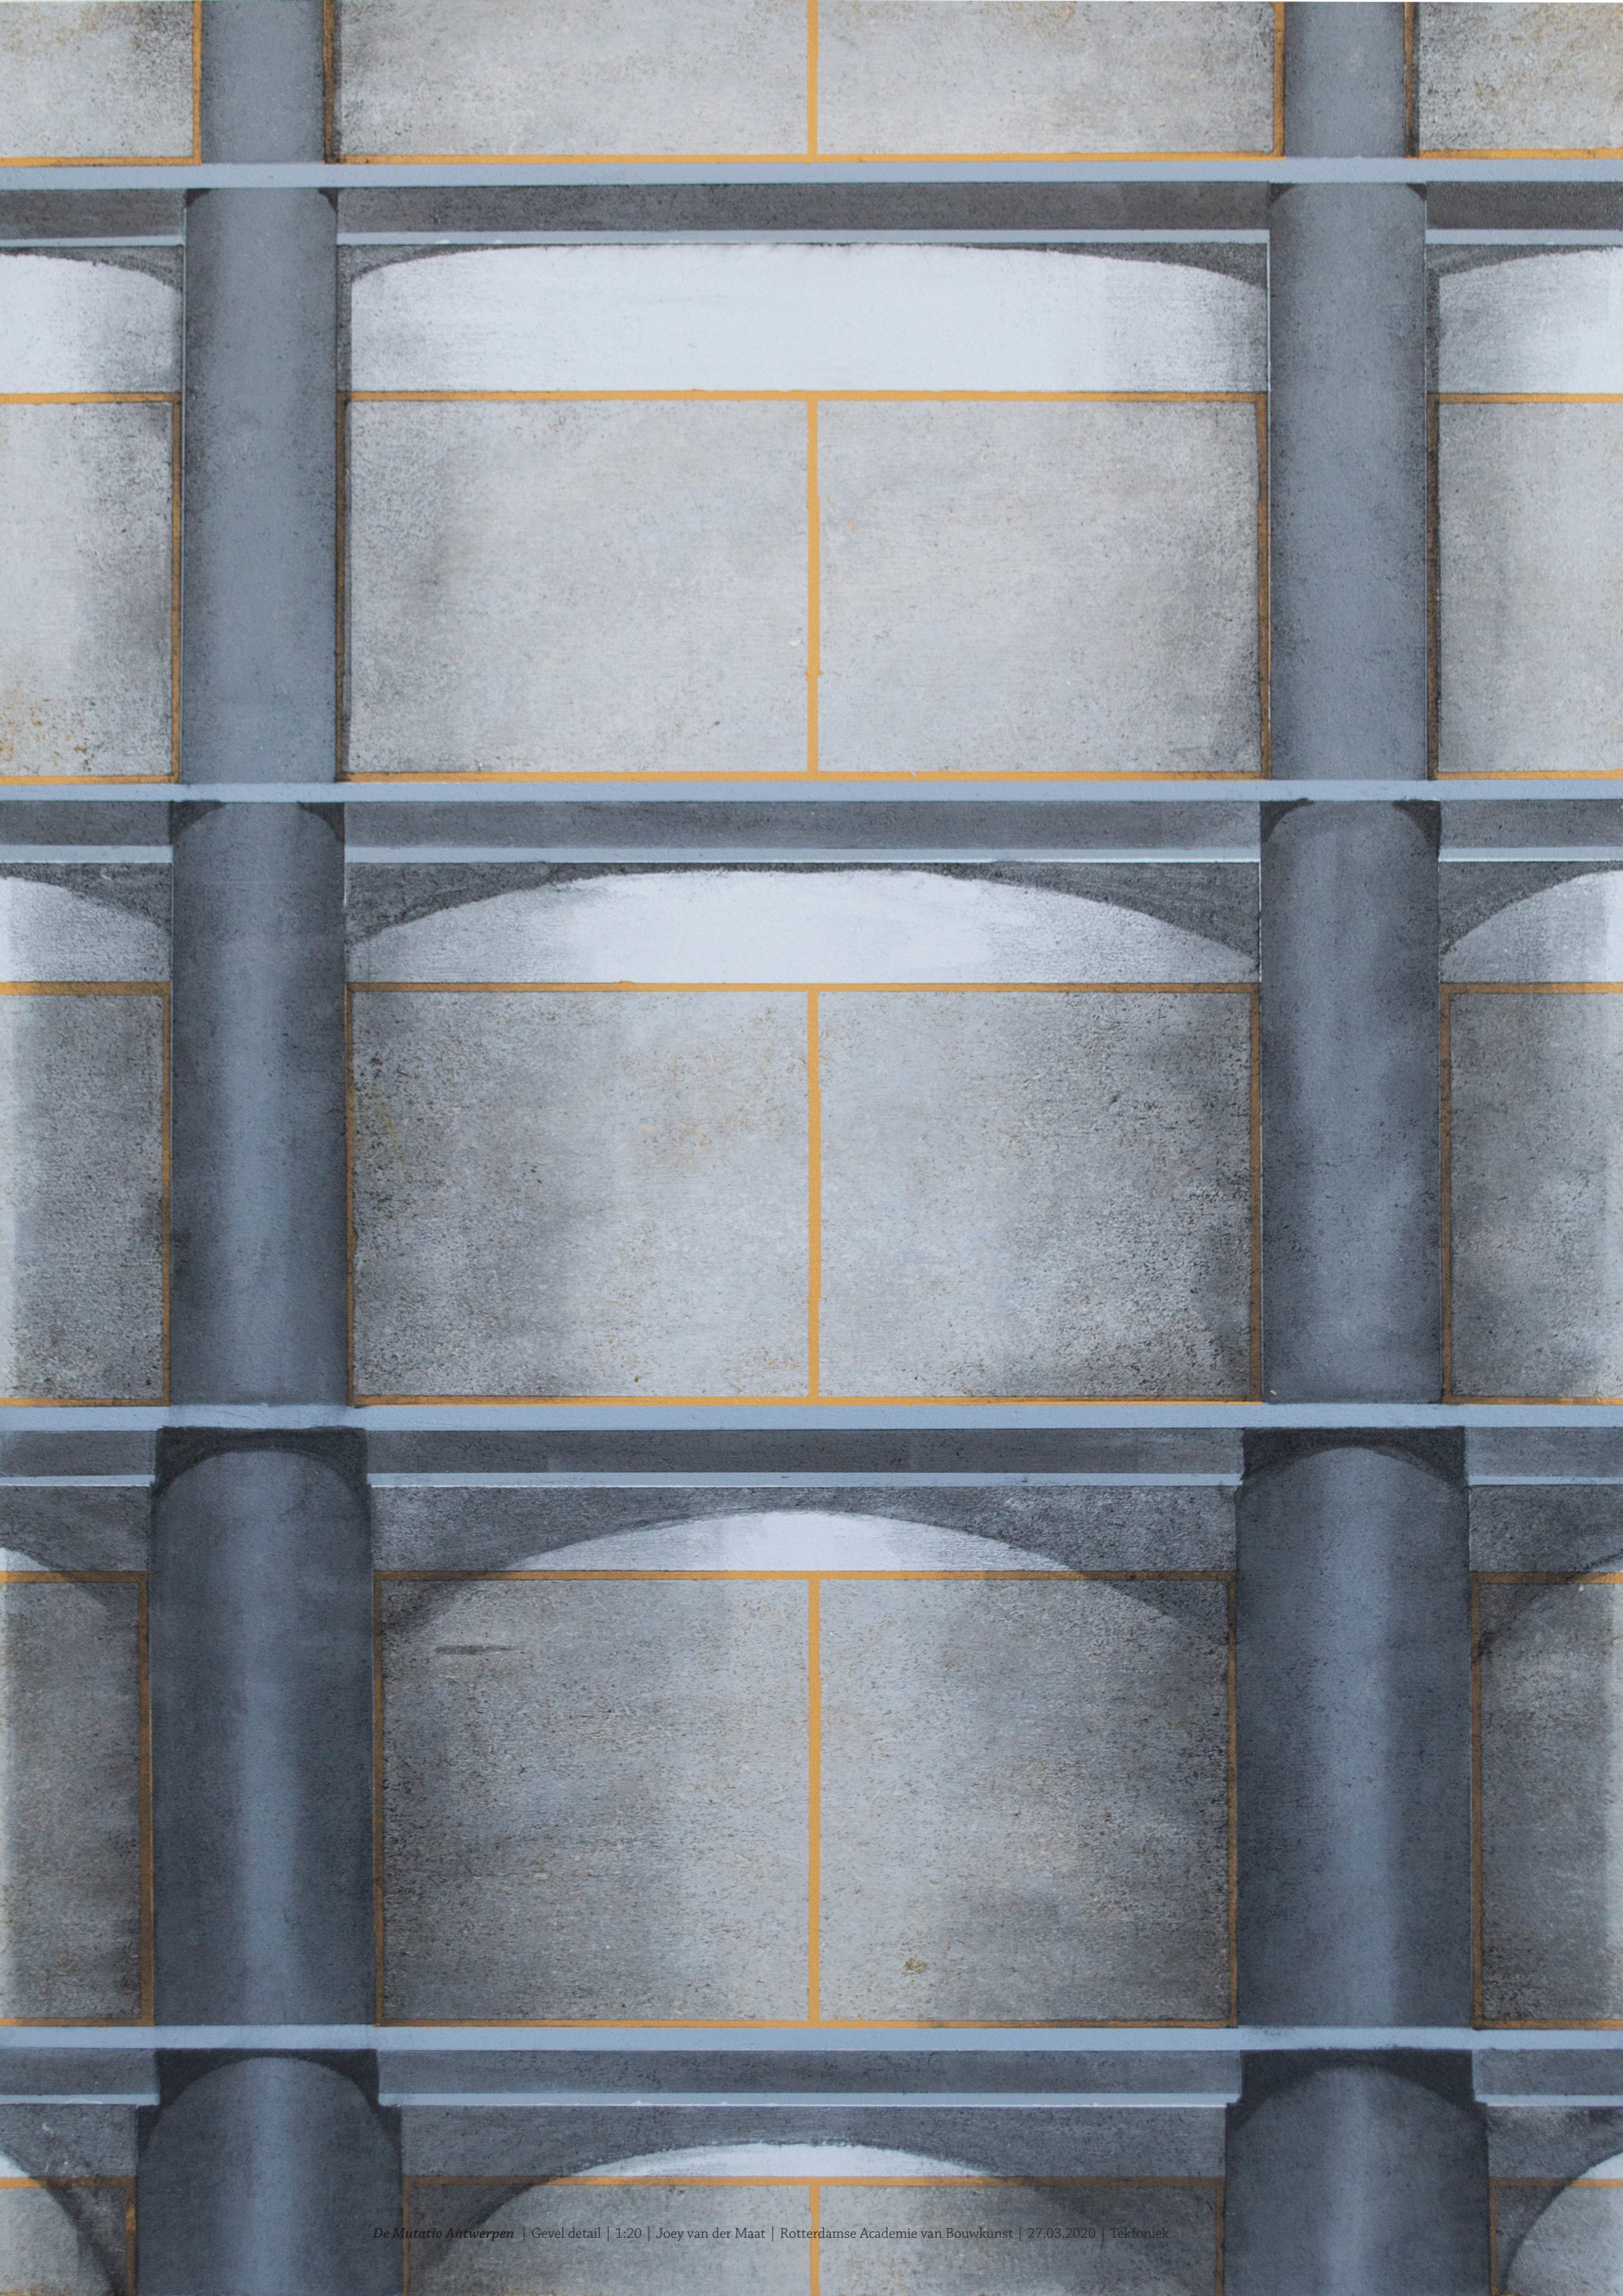






Gevelaanzicht Rubenslei Antwerpen | 1:200



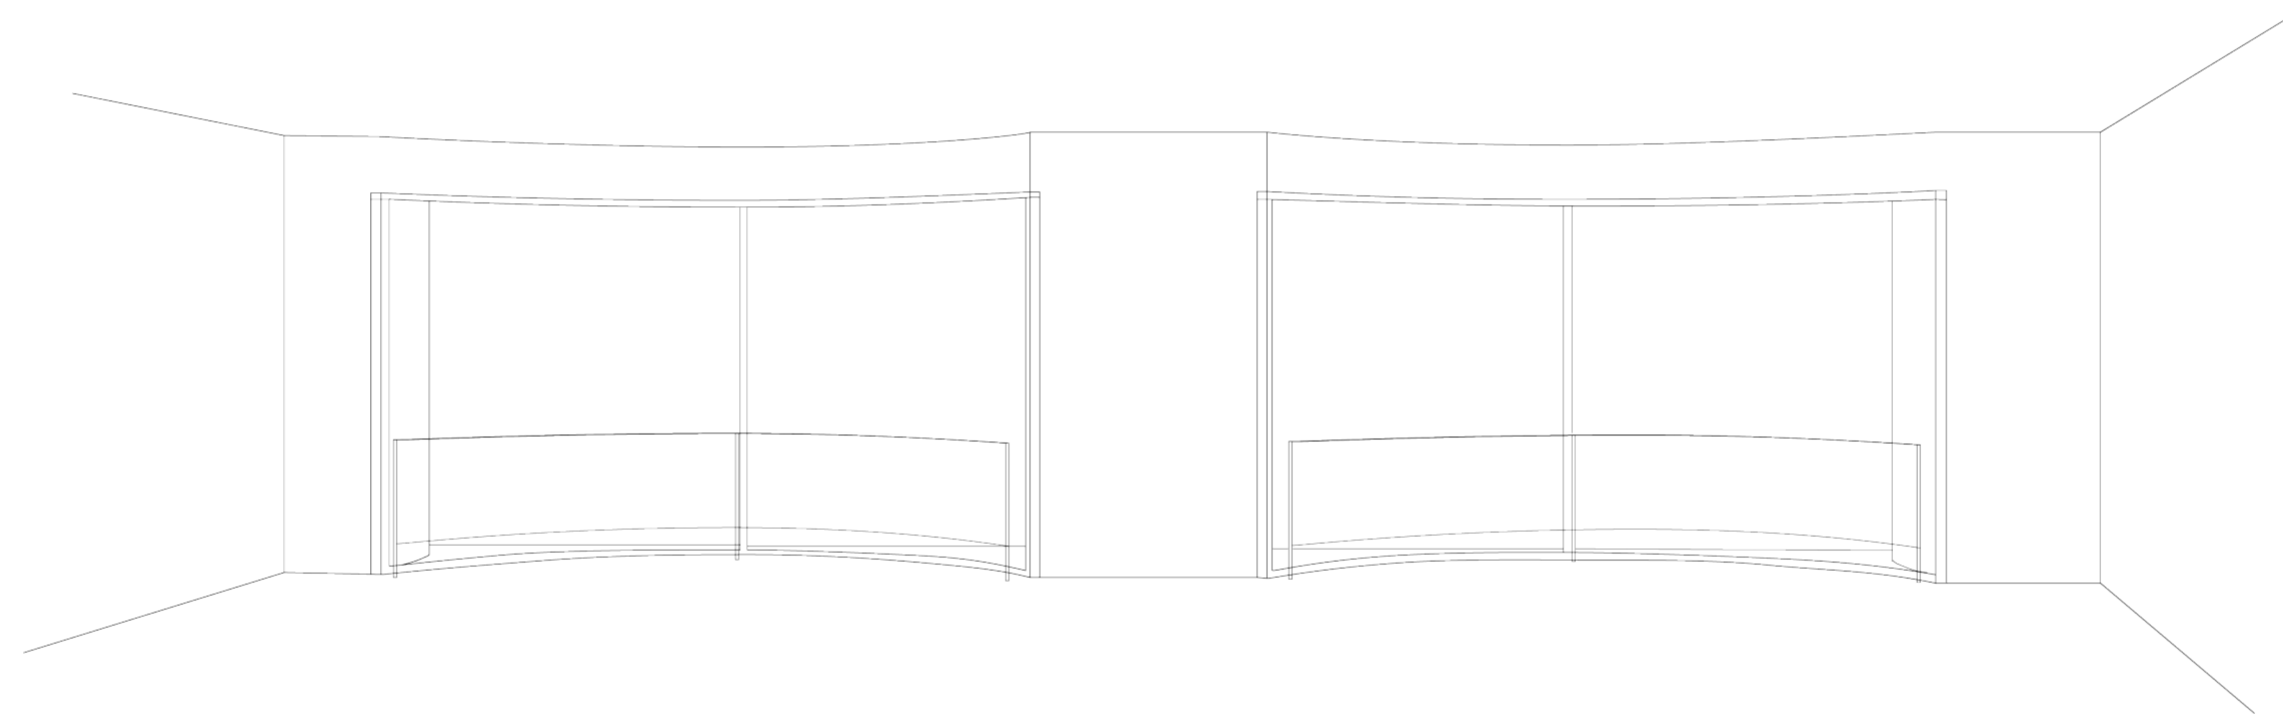

Interieur perspectief