

VAN PLAAG NAAR SYSTEEM

ECOLOGISCHE VRIJPLAATS

VISIE OMGEVING




Schaal 1:5.000

HET ONTWERP IN DE OMGEVING



Schaallos

HET ONTWERP

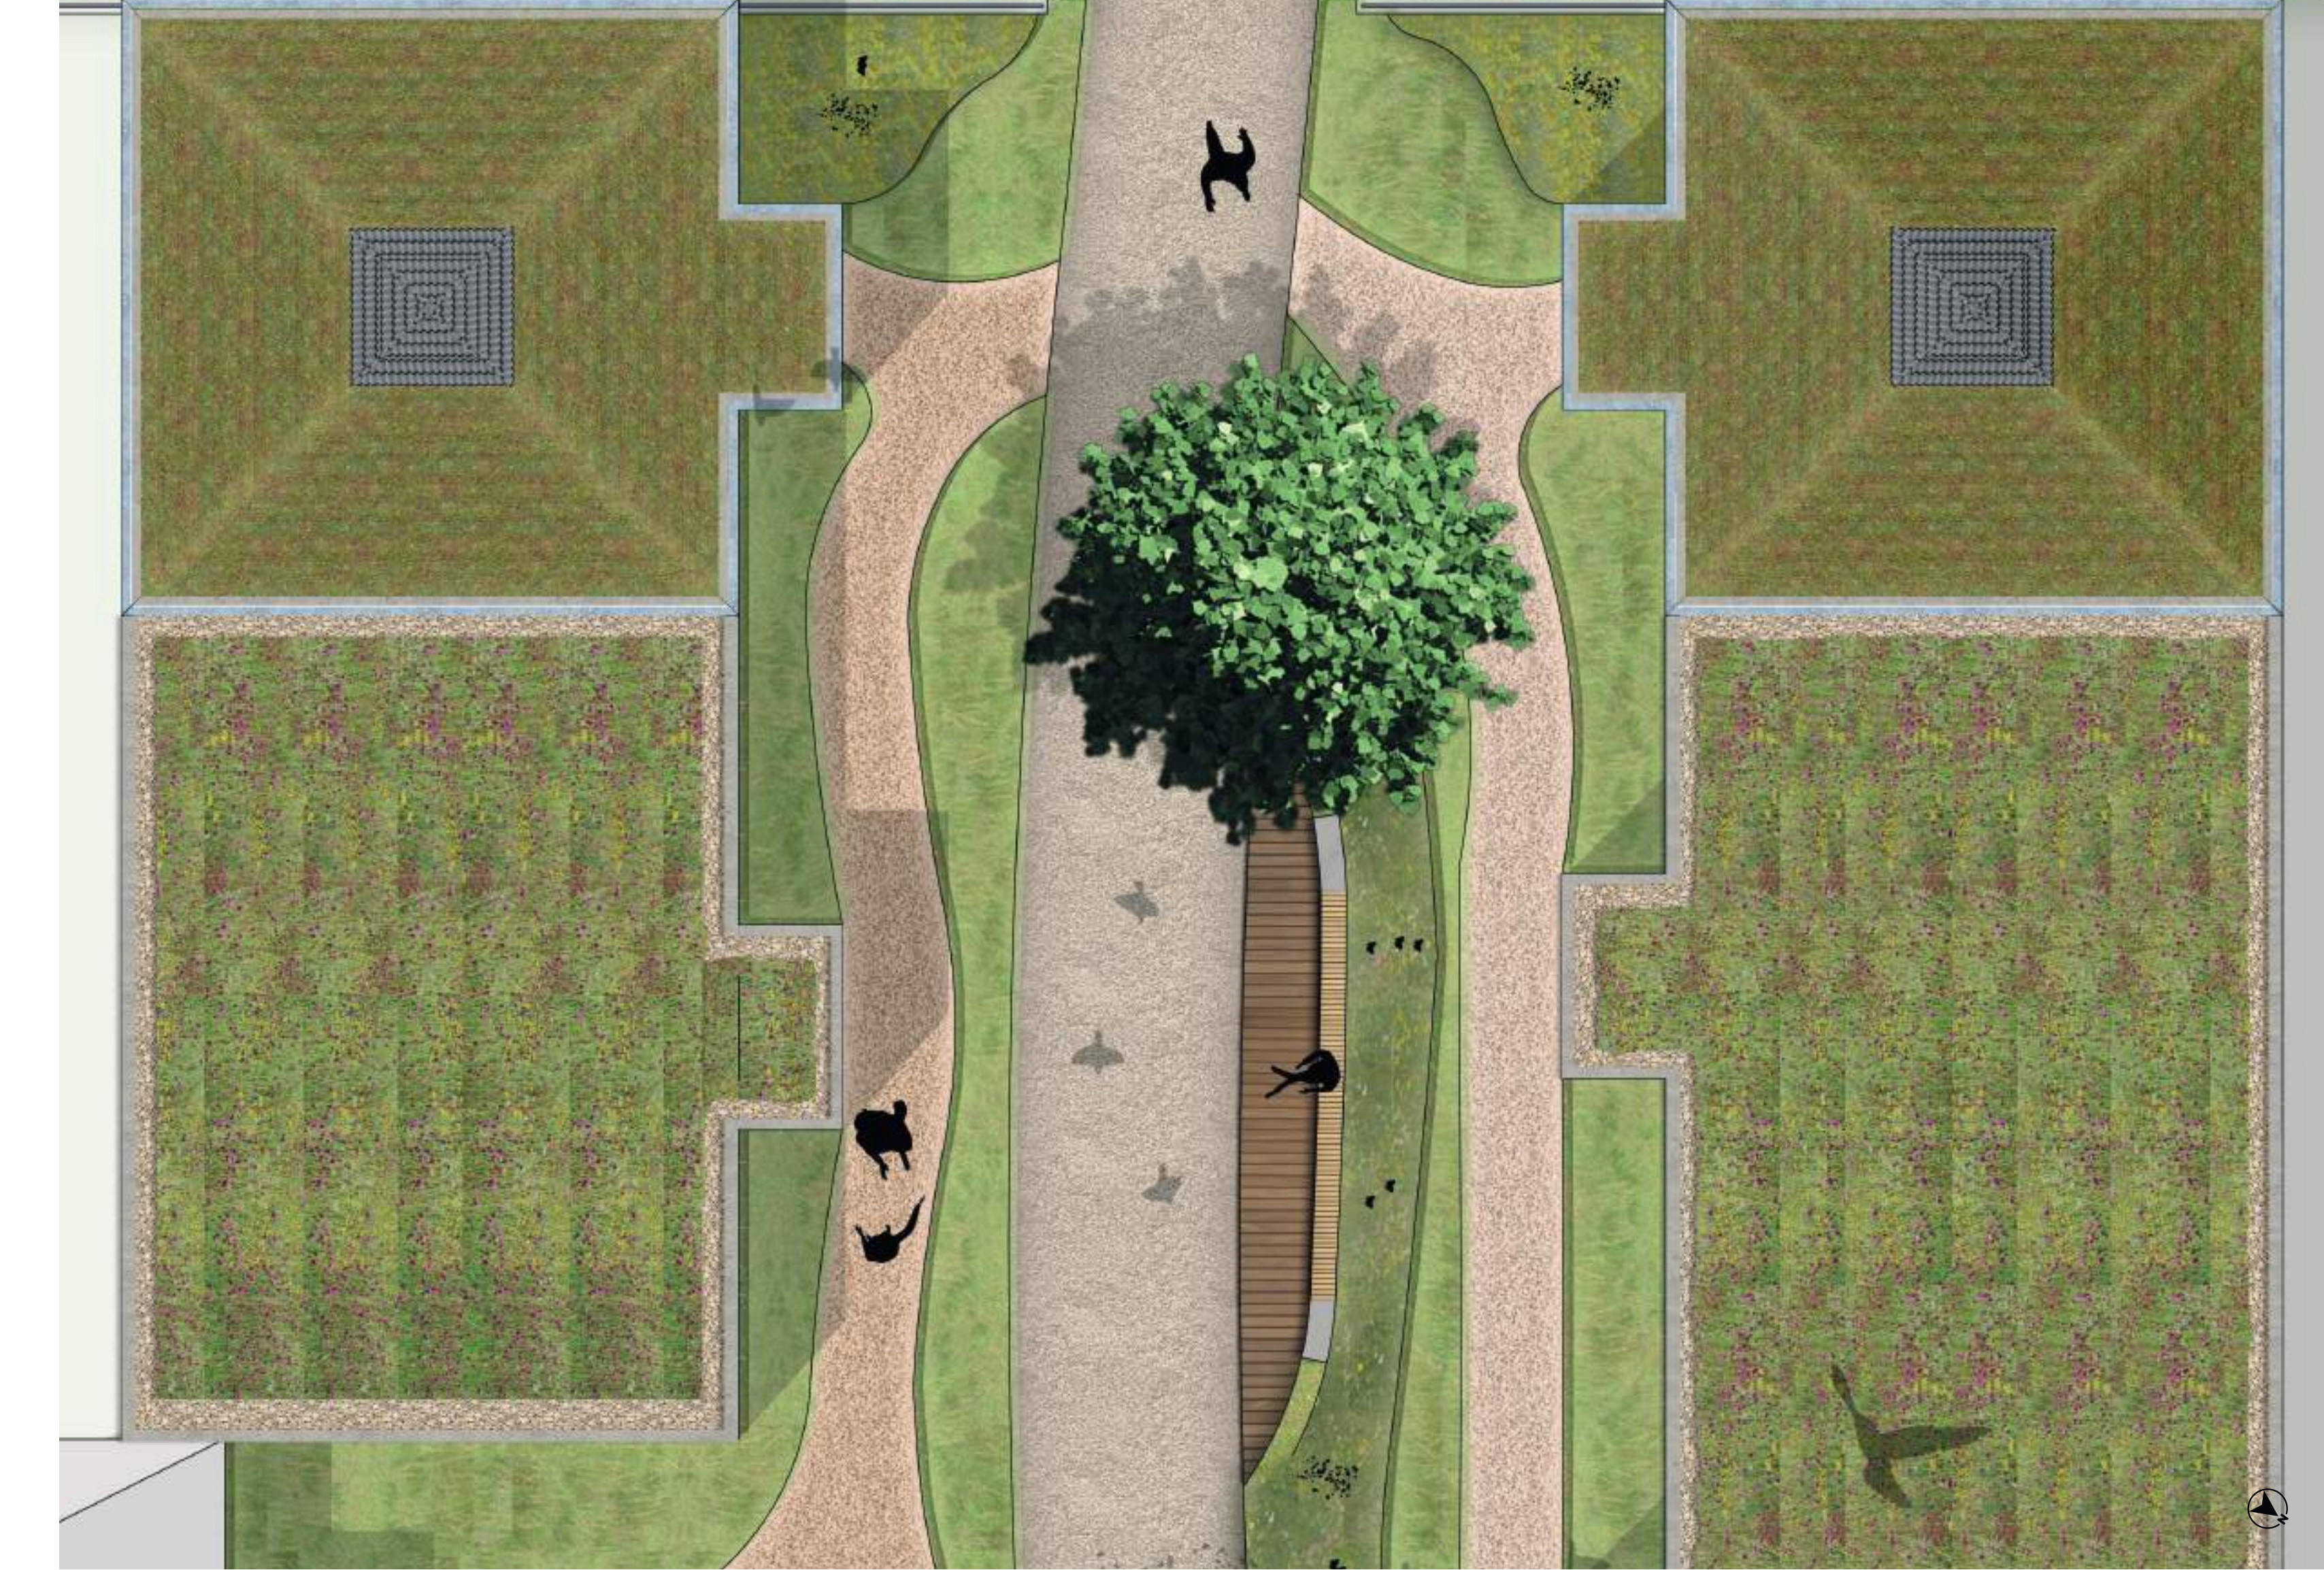

Schaal 1:100

PLAN VAN EISEN

Mens


- Mix van woningen
- Hulpdiensten, verhuishagens en de pakkerbezorger kunnen door de straat.
- De auto is te gast
- Verbijismogelijkheid

Dier

- Foeragegebied ontwikkelen
- Focus op de torenvalk en veldmuis (bestaande en nieuwe diversiteit)
- Nestgelegenheid bieden
- Fijne habitat ontwikkelen

Plant


- Toevoegen van dakvegetatie
- Biodiversiteit verhogen door toepassen van diversen soorten beplanting
- Toevoegen van muurvegetatie
- Inheemse soorten gebruiken

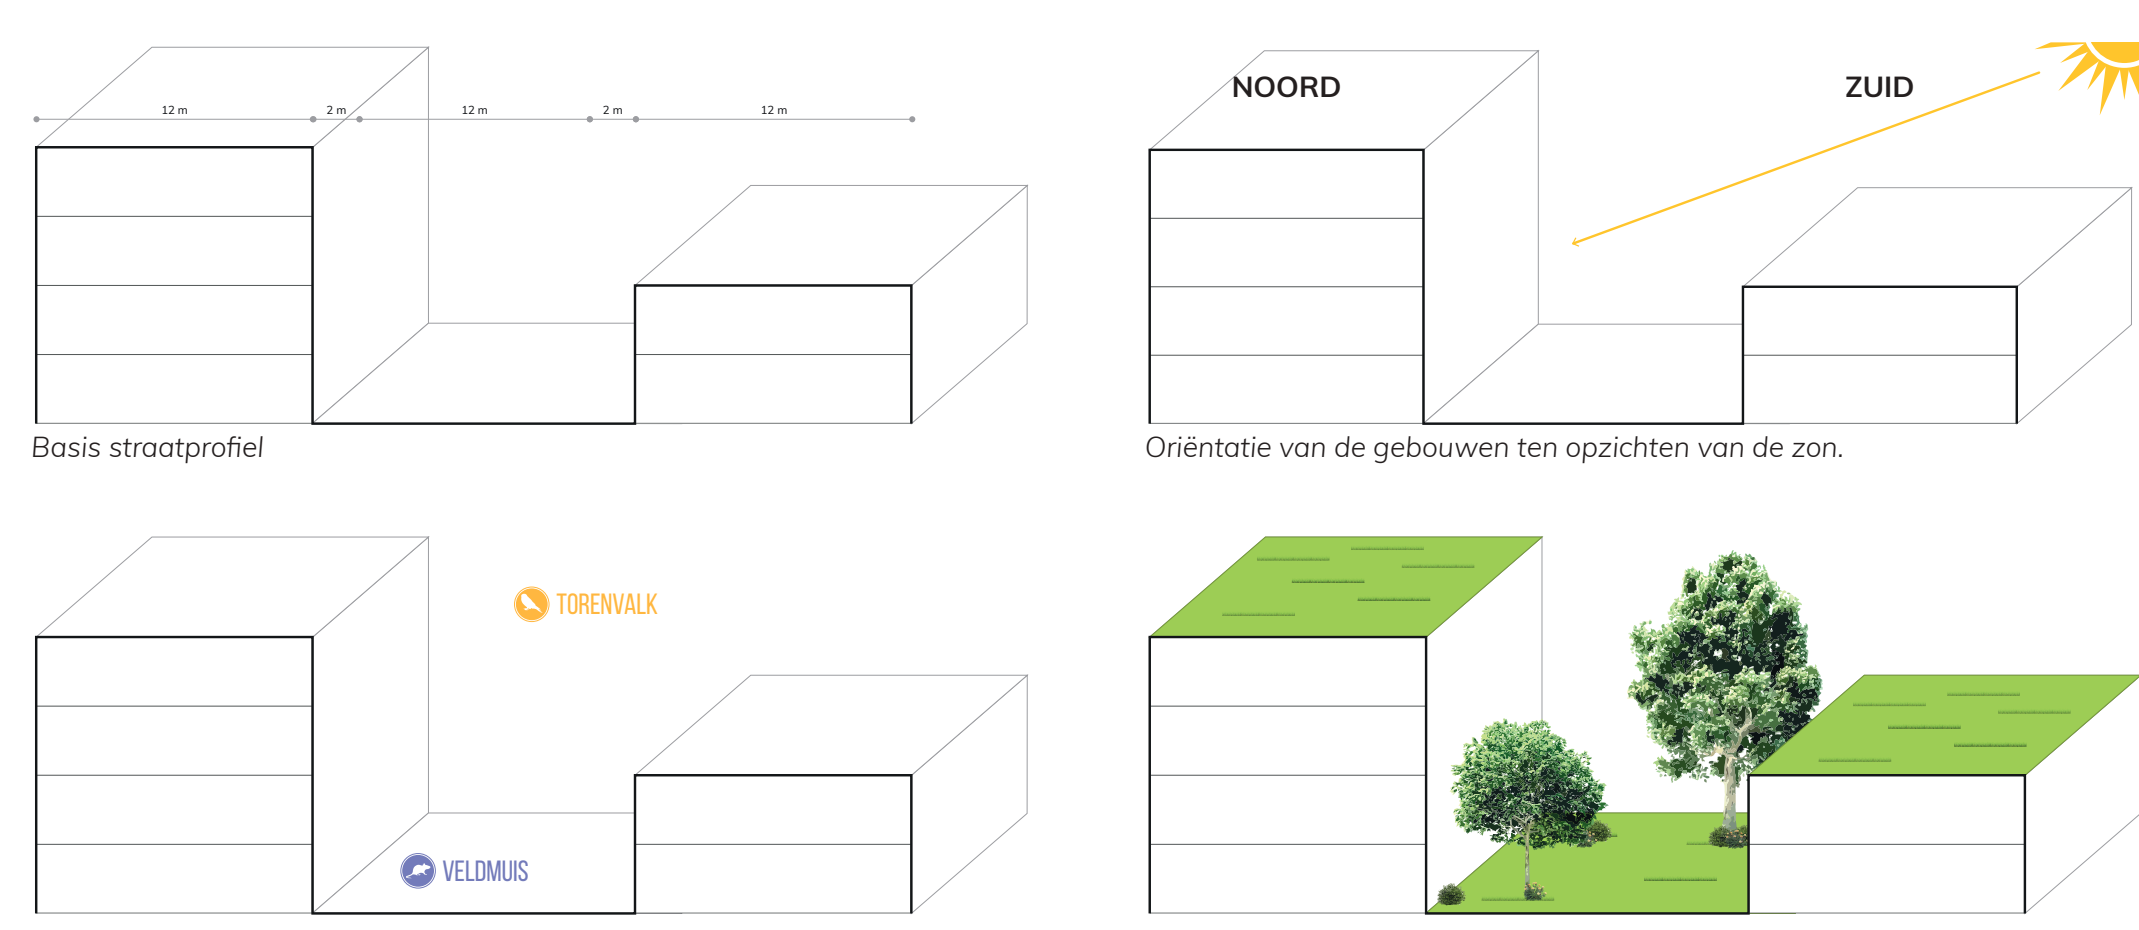

Focus op ecologische voorzieningen voor de torenvalk en de veldmuis

Biotoop gericht op de torenvalk en de veldmuis

VOEDSELWEB

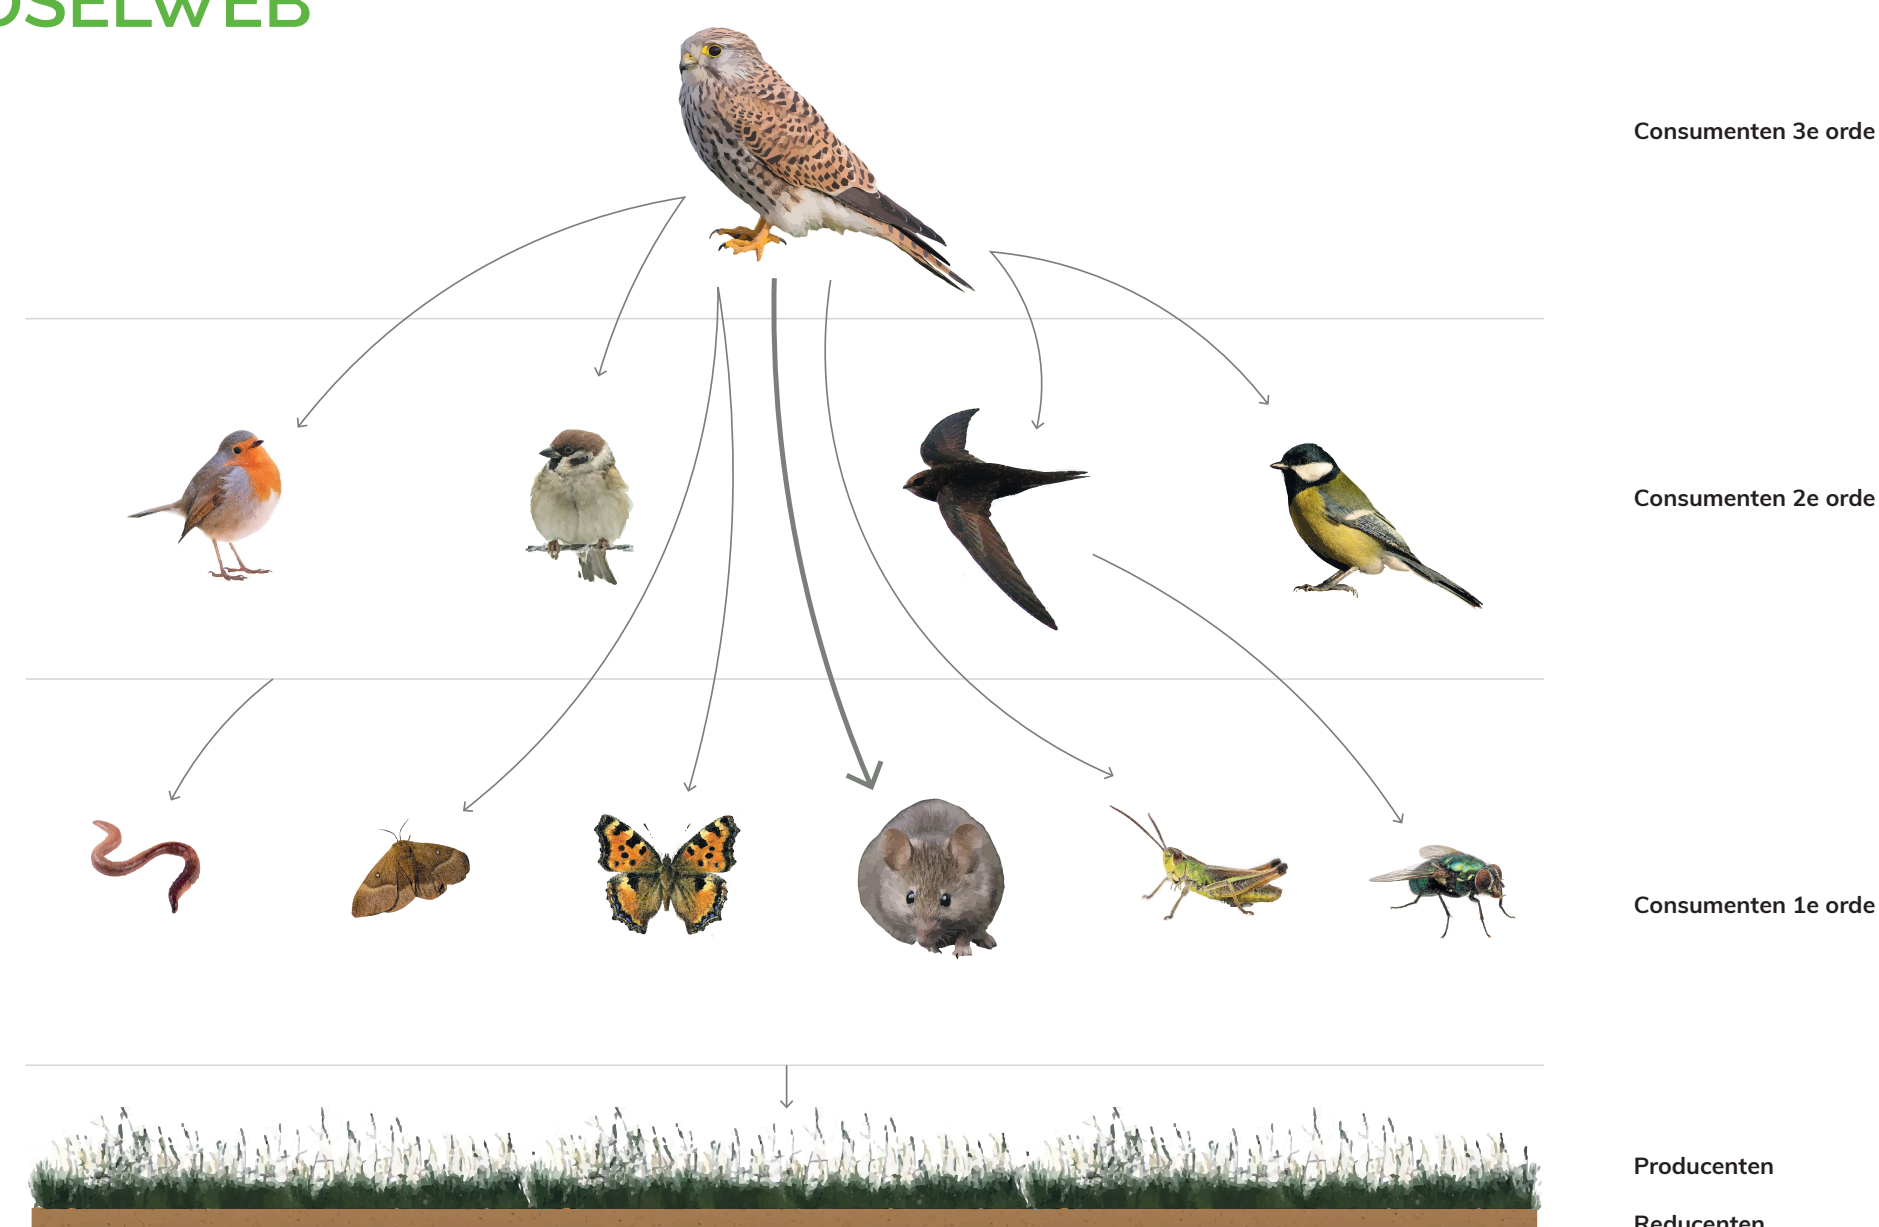

Consumenten 3e orde


Consumenten 2e orde

Consumenten 1e orde

Producten
Reducenten



Schaallos

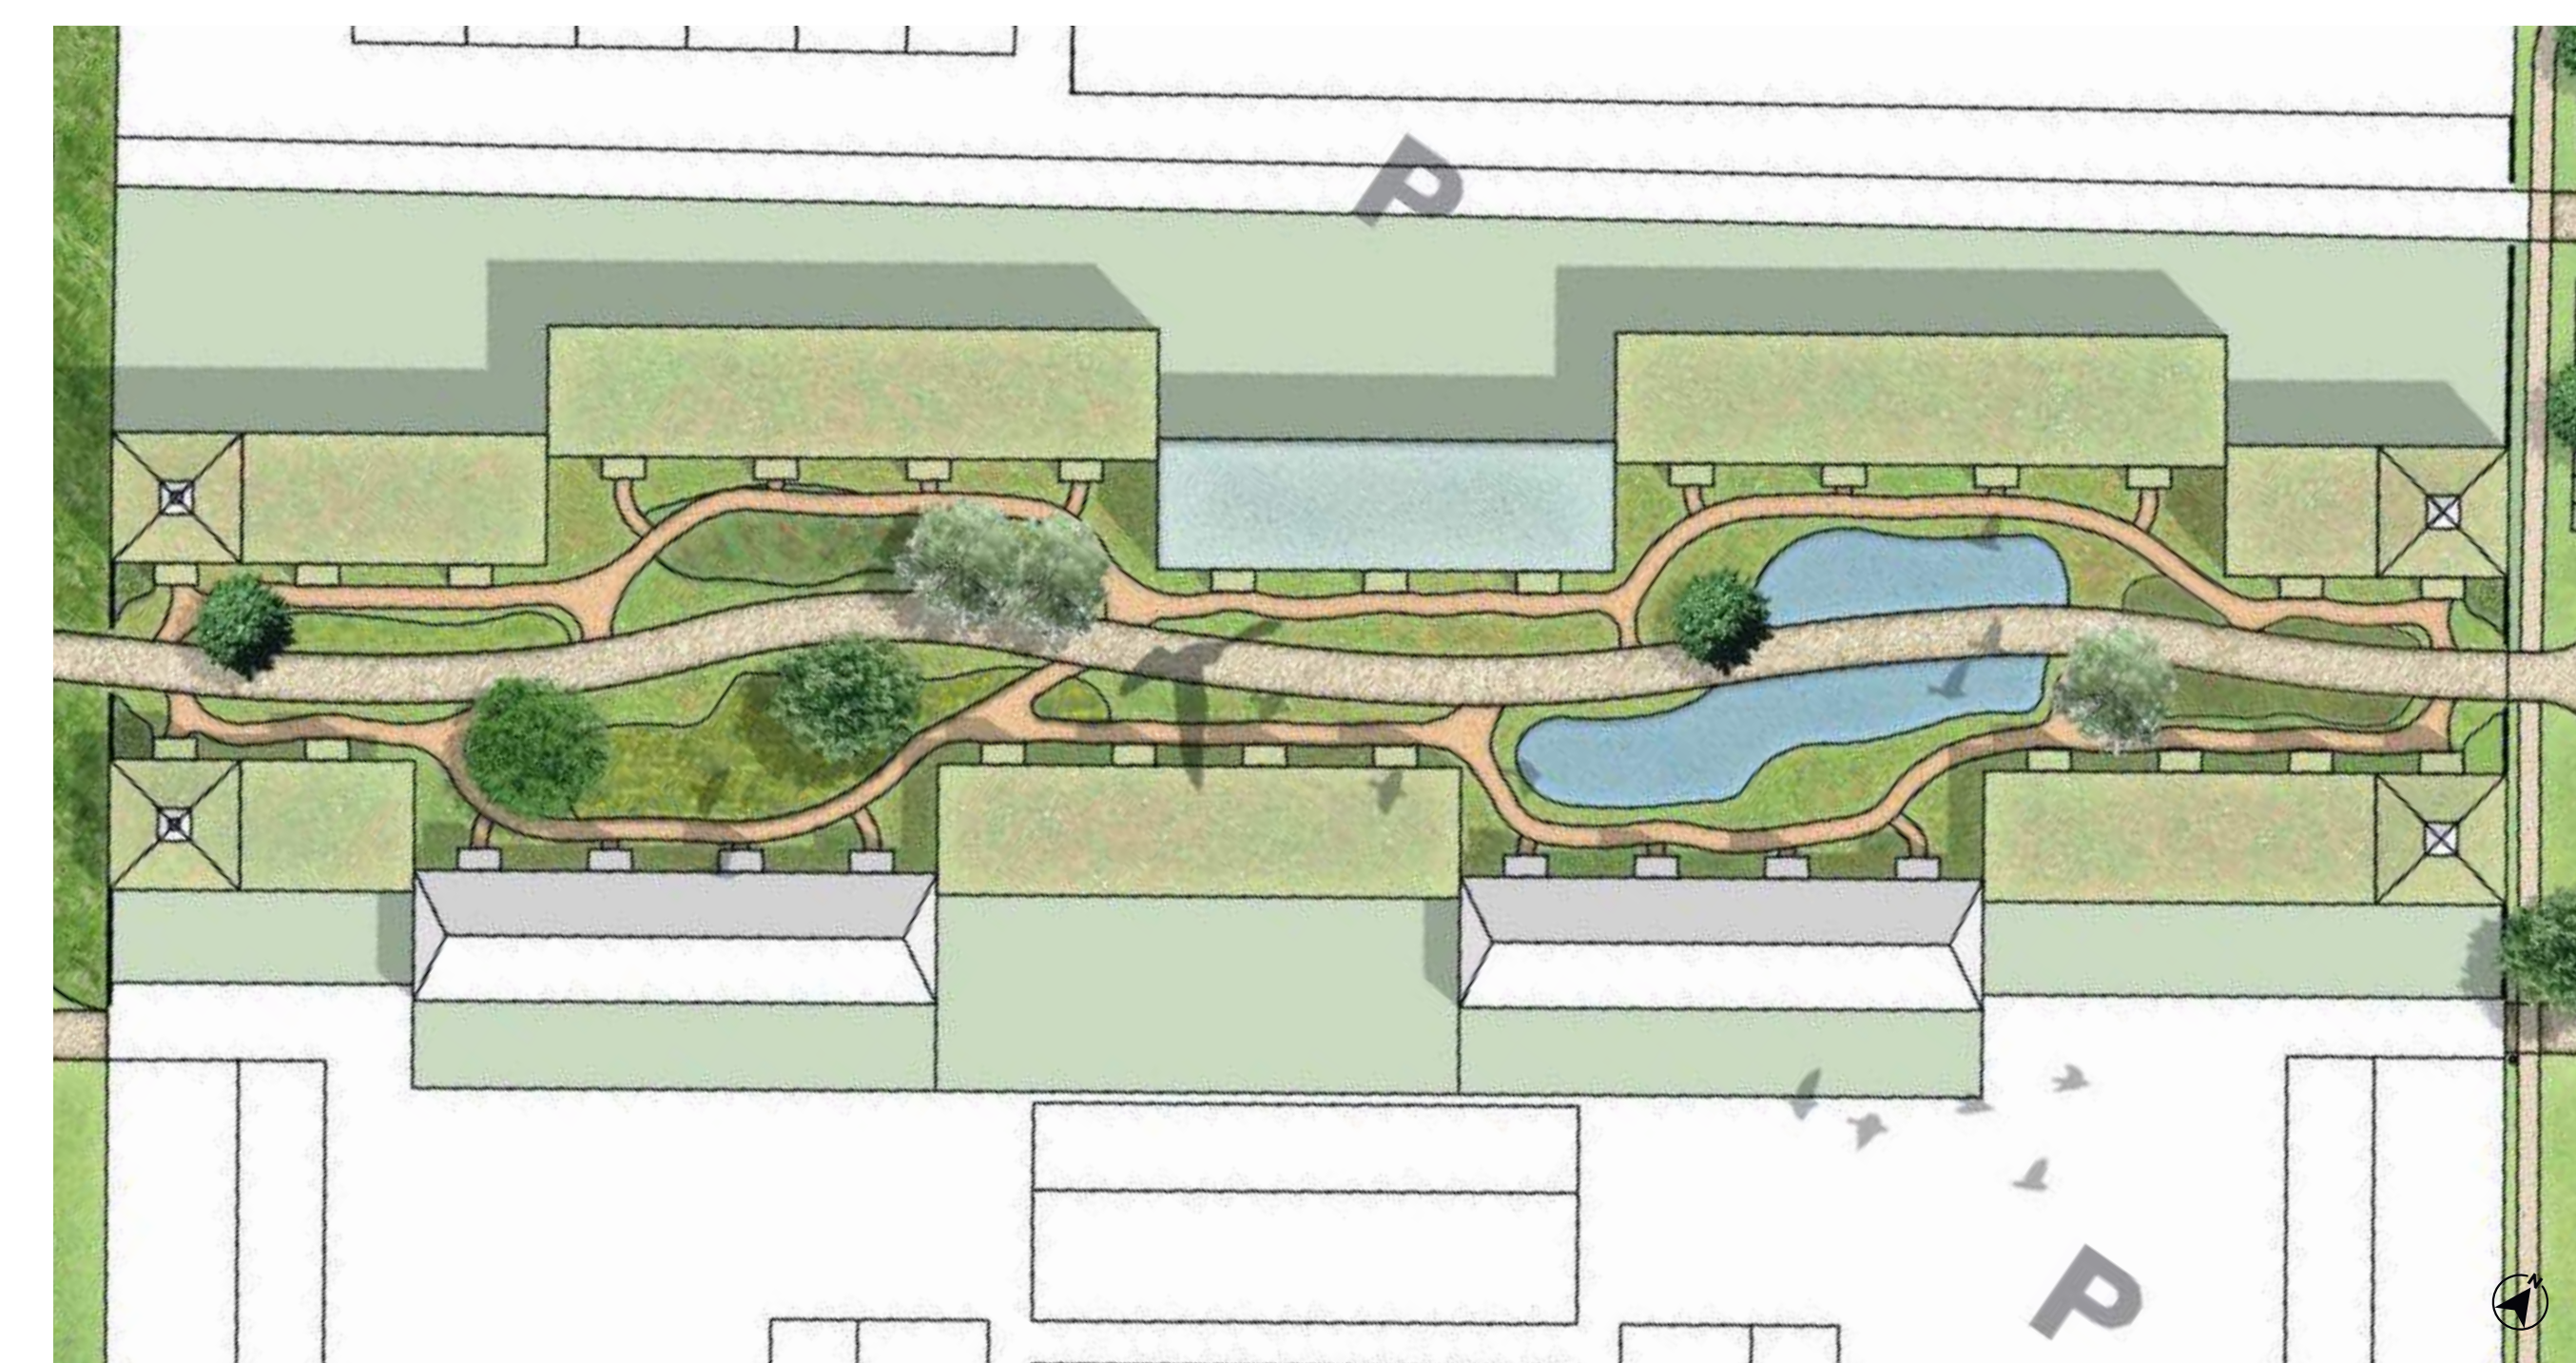

Schaallos



Schaal 1:100




Schaal 1:100


DAK



Schaal 1:100

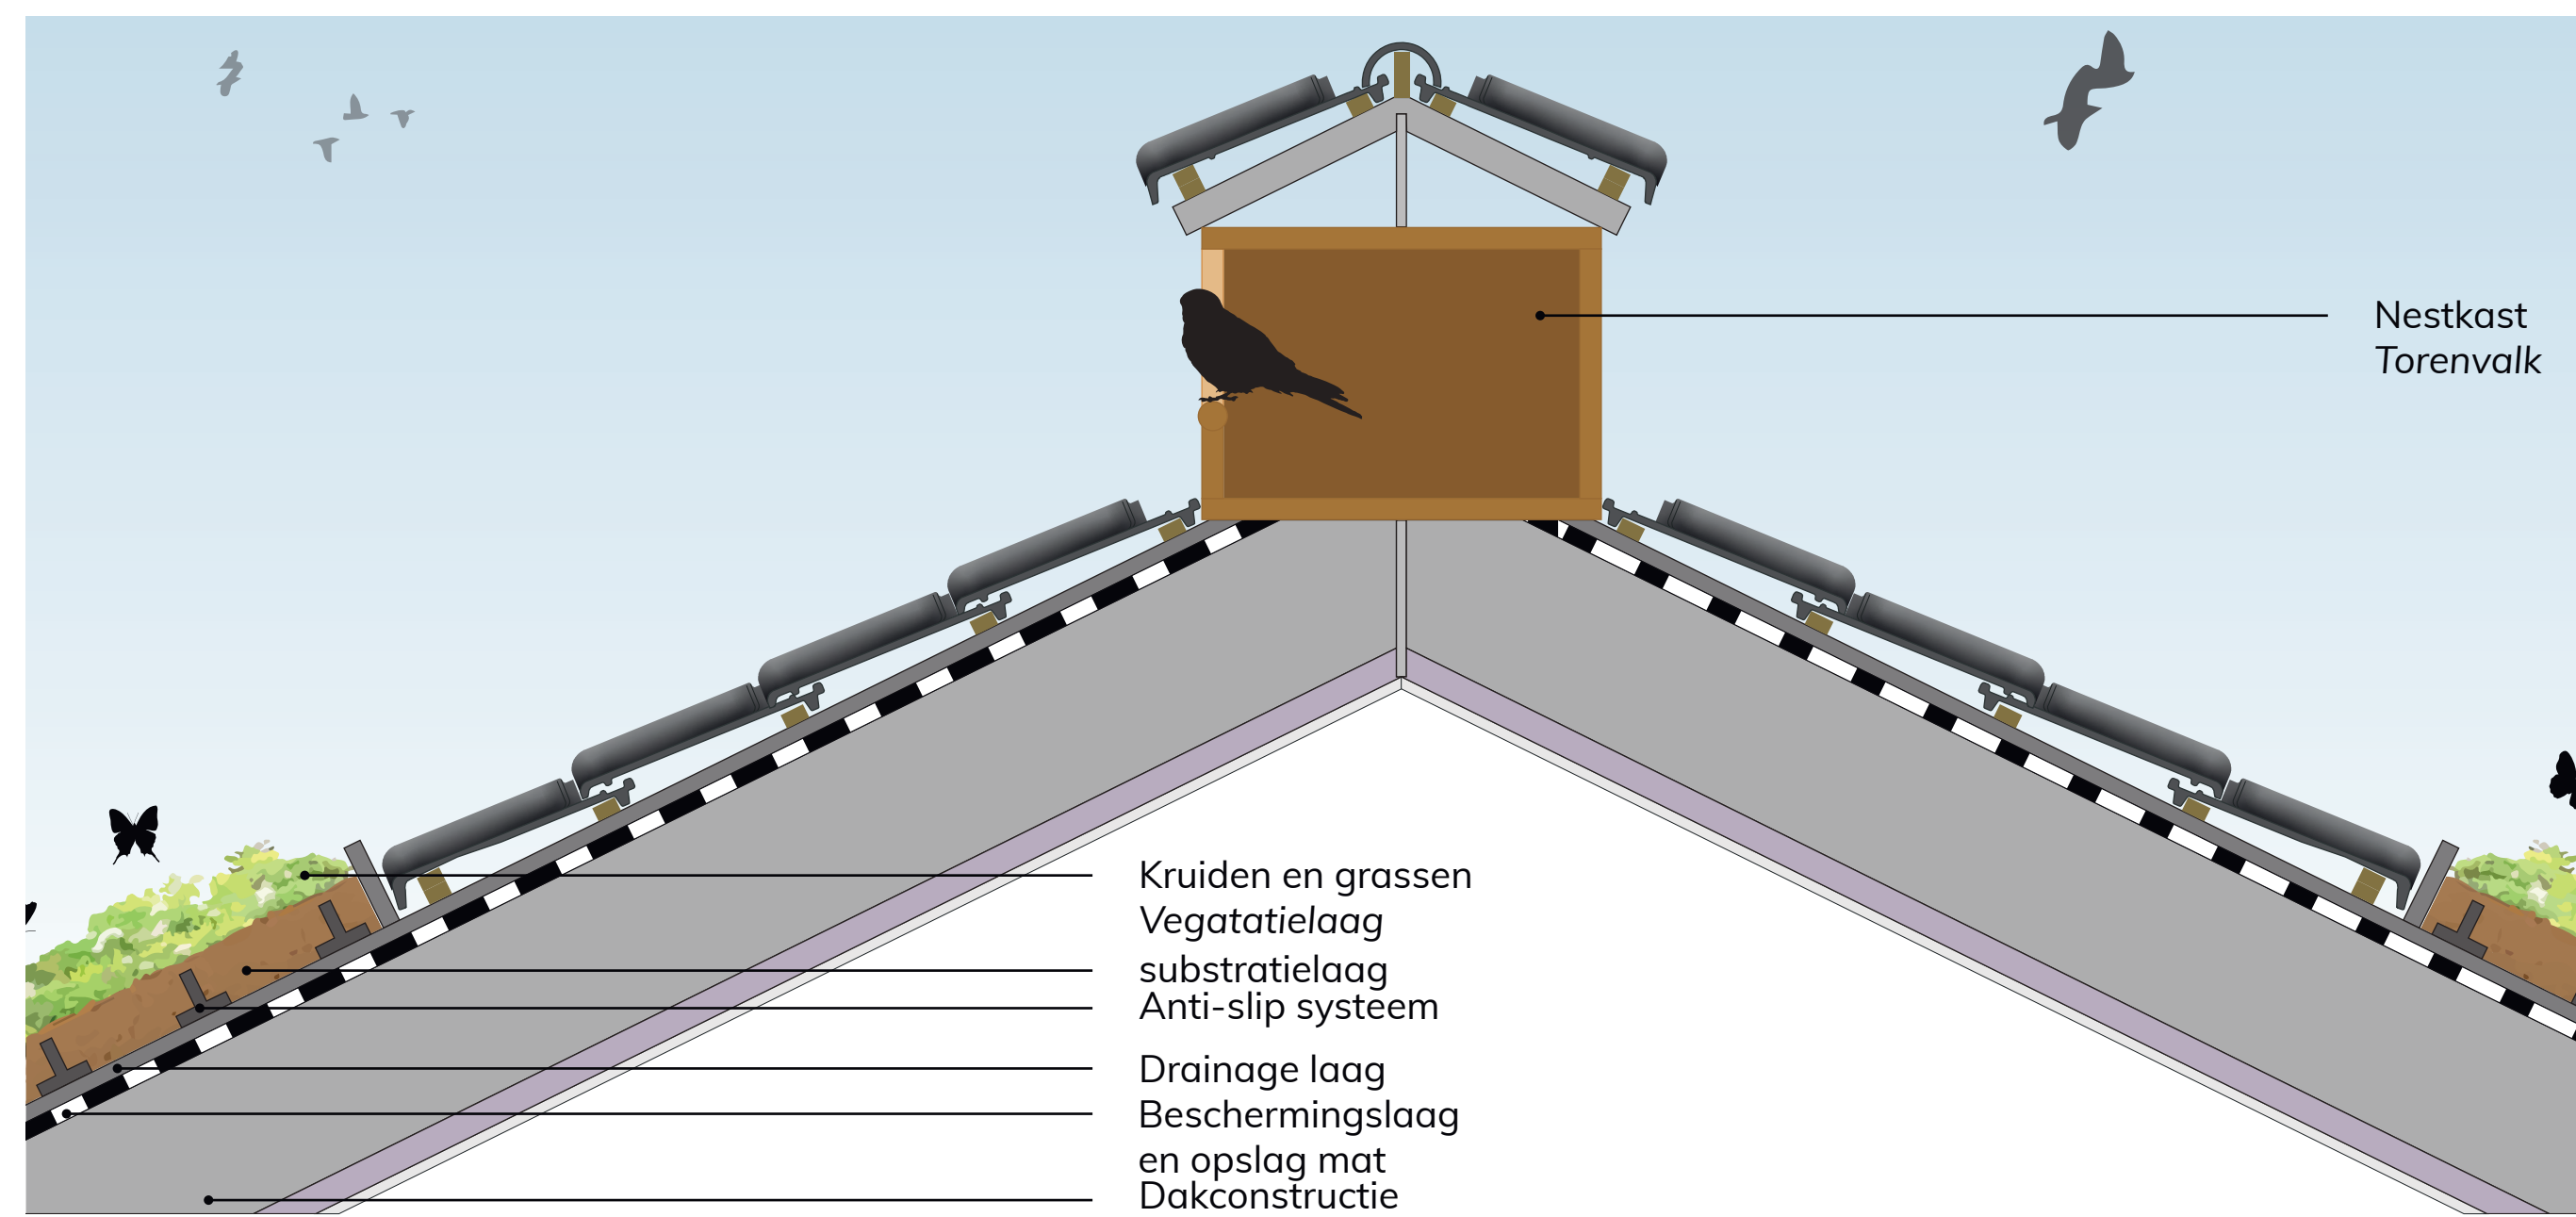

Schaal 1:10

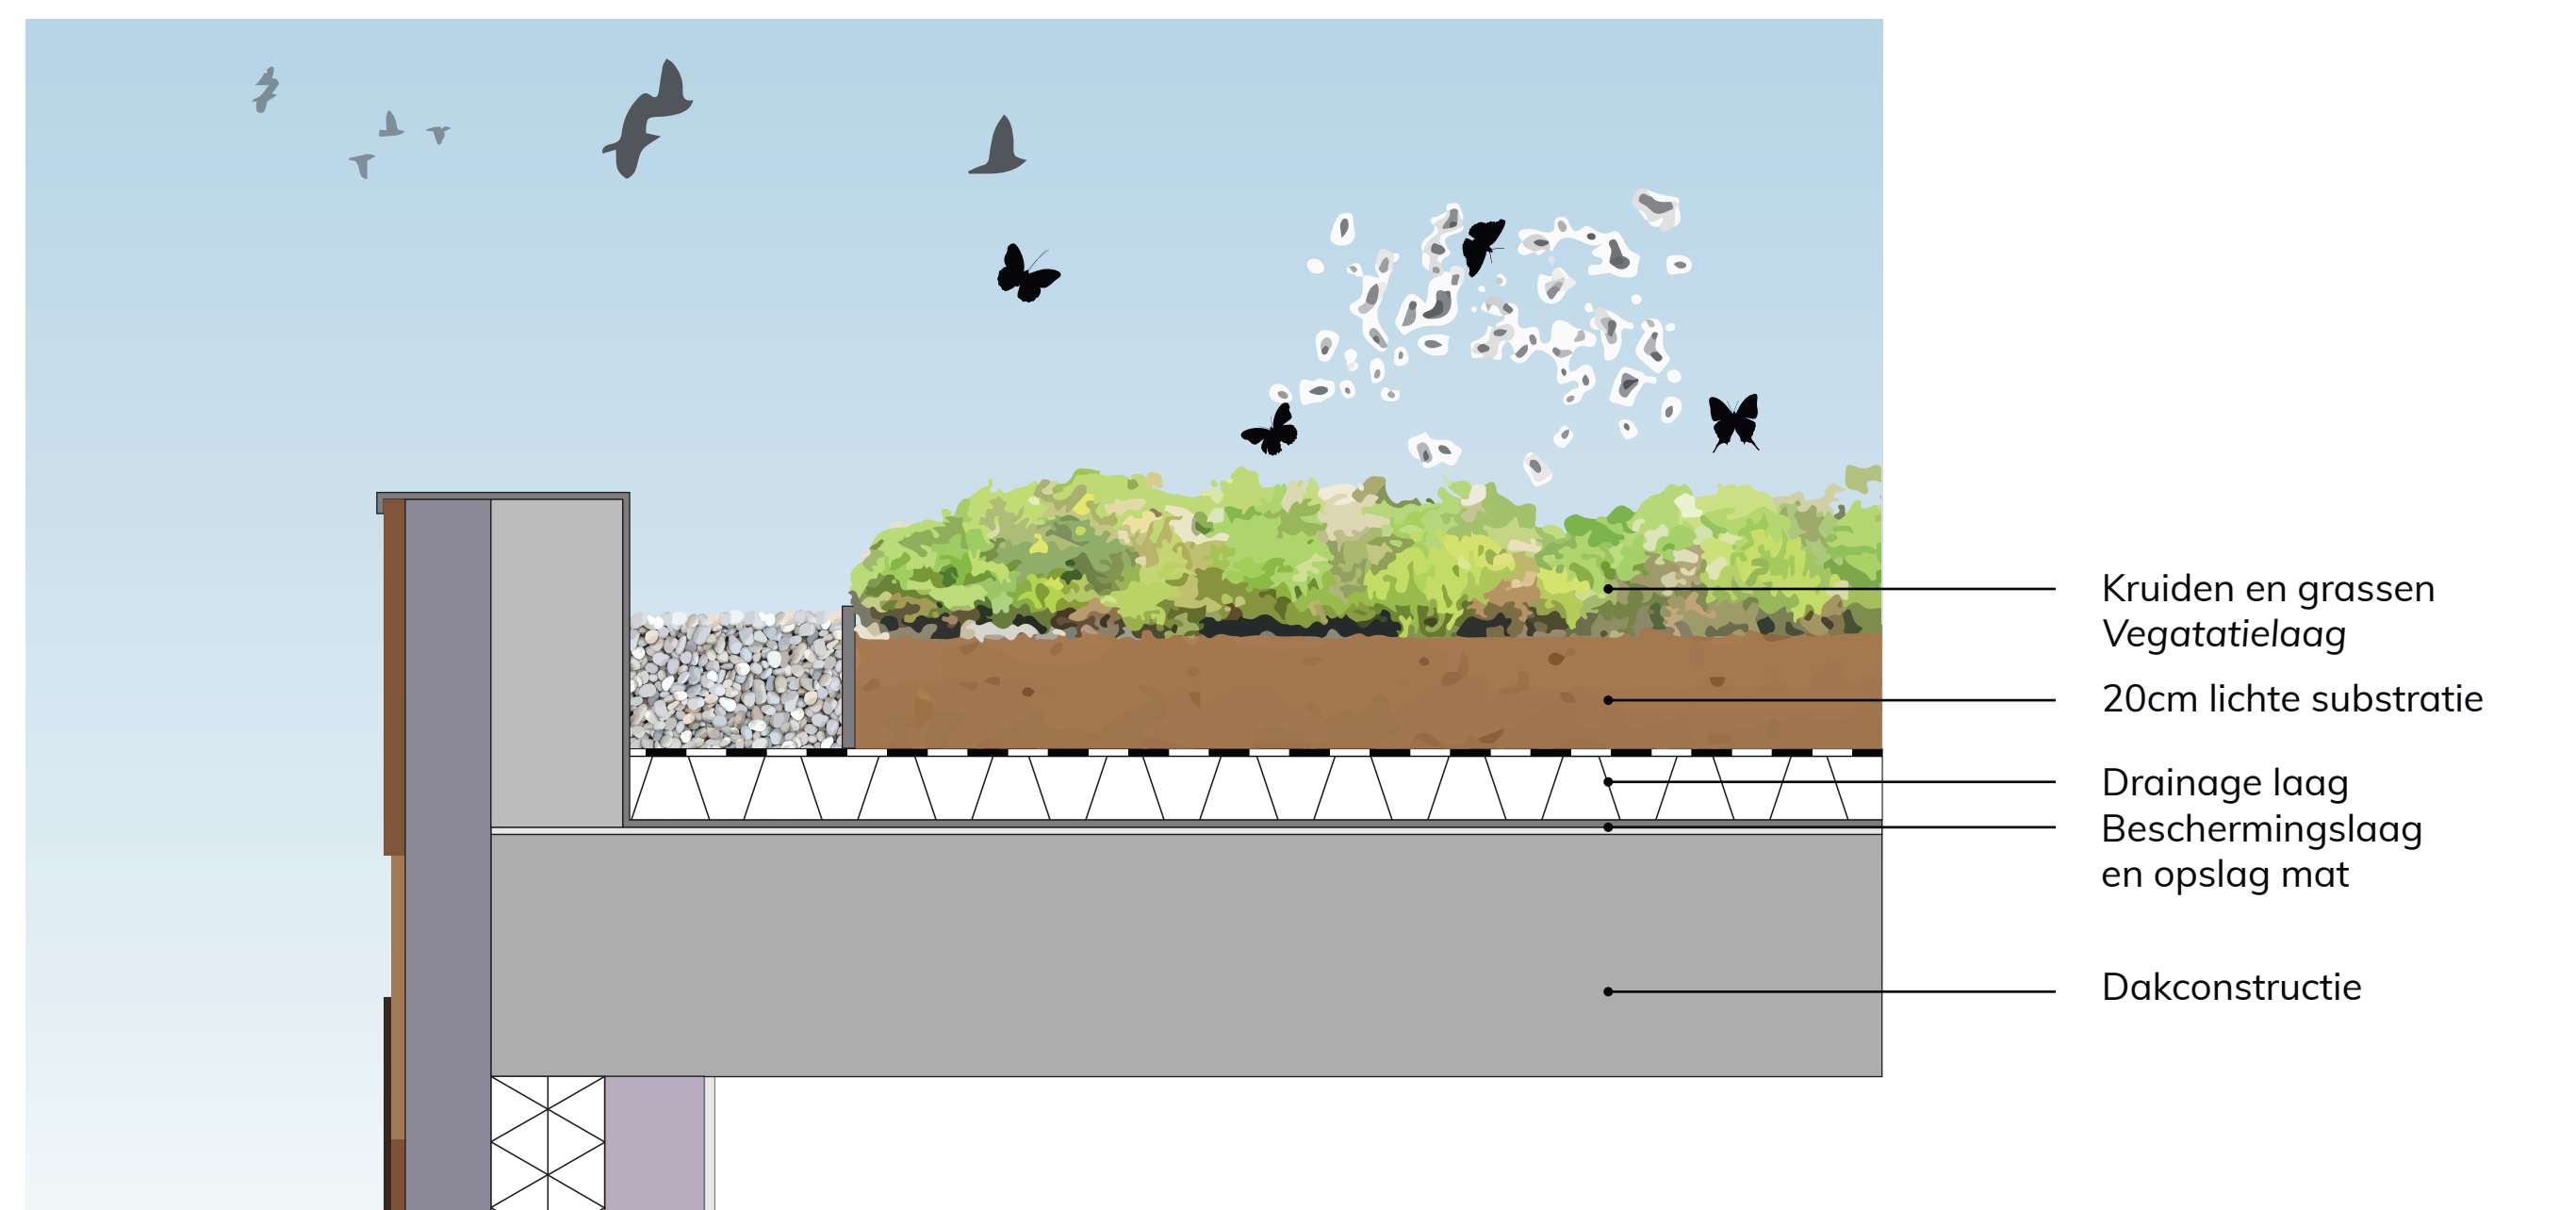

Schaal 1:10

Referenties/Sfeer



Beplanting




GEVEL



Schaal 1:50



Schaal 1:10

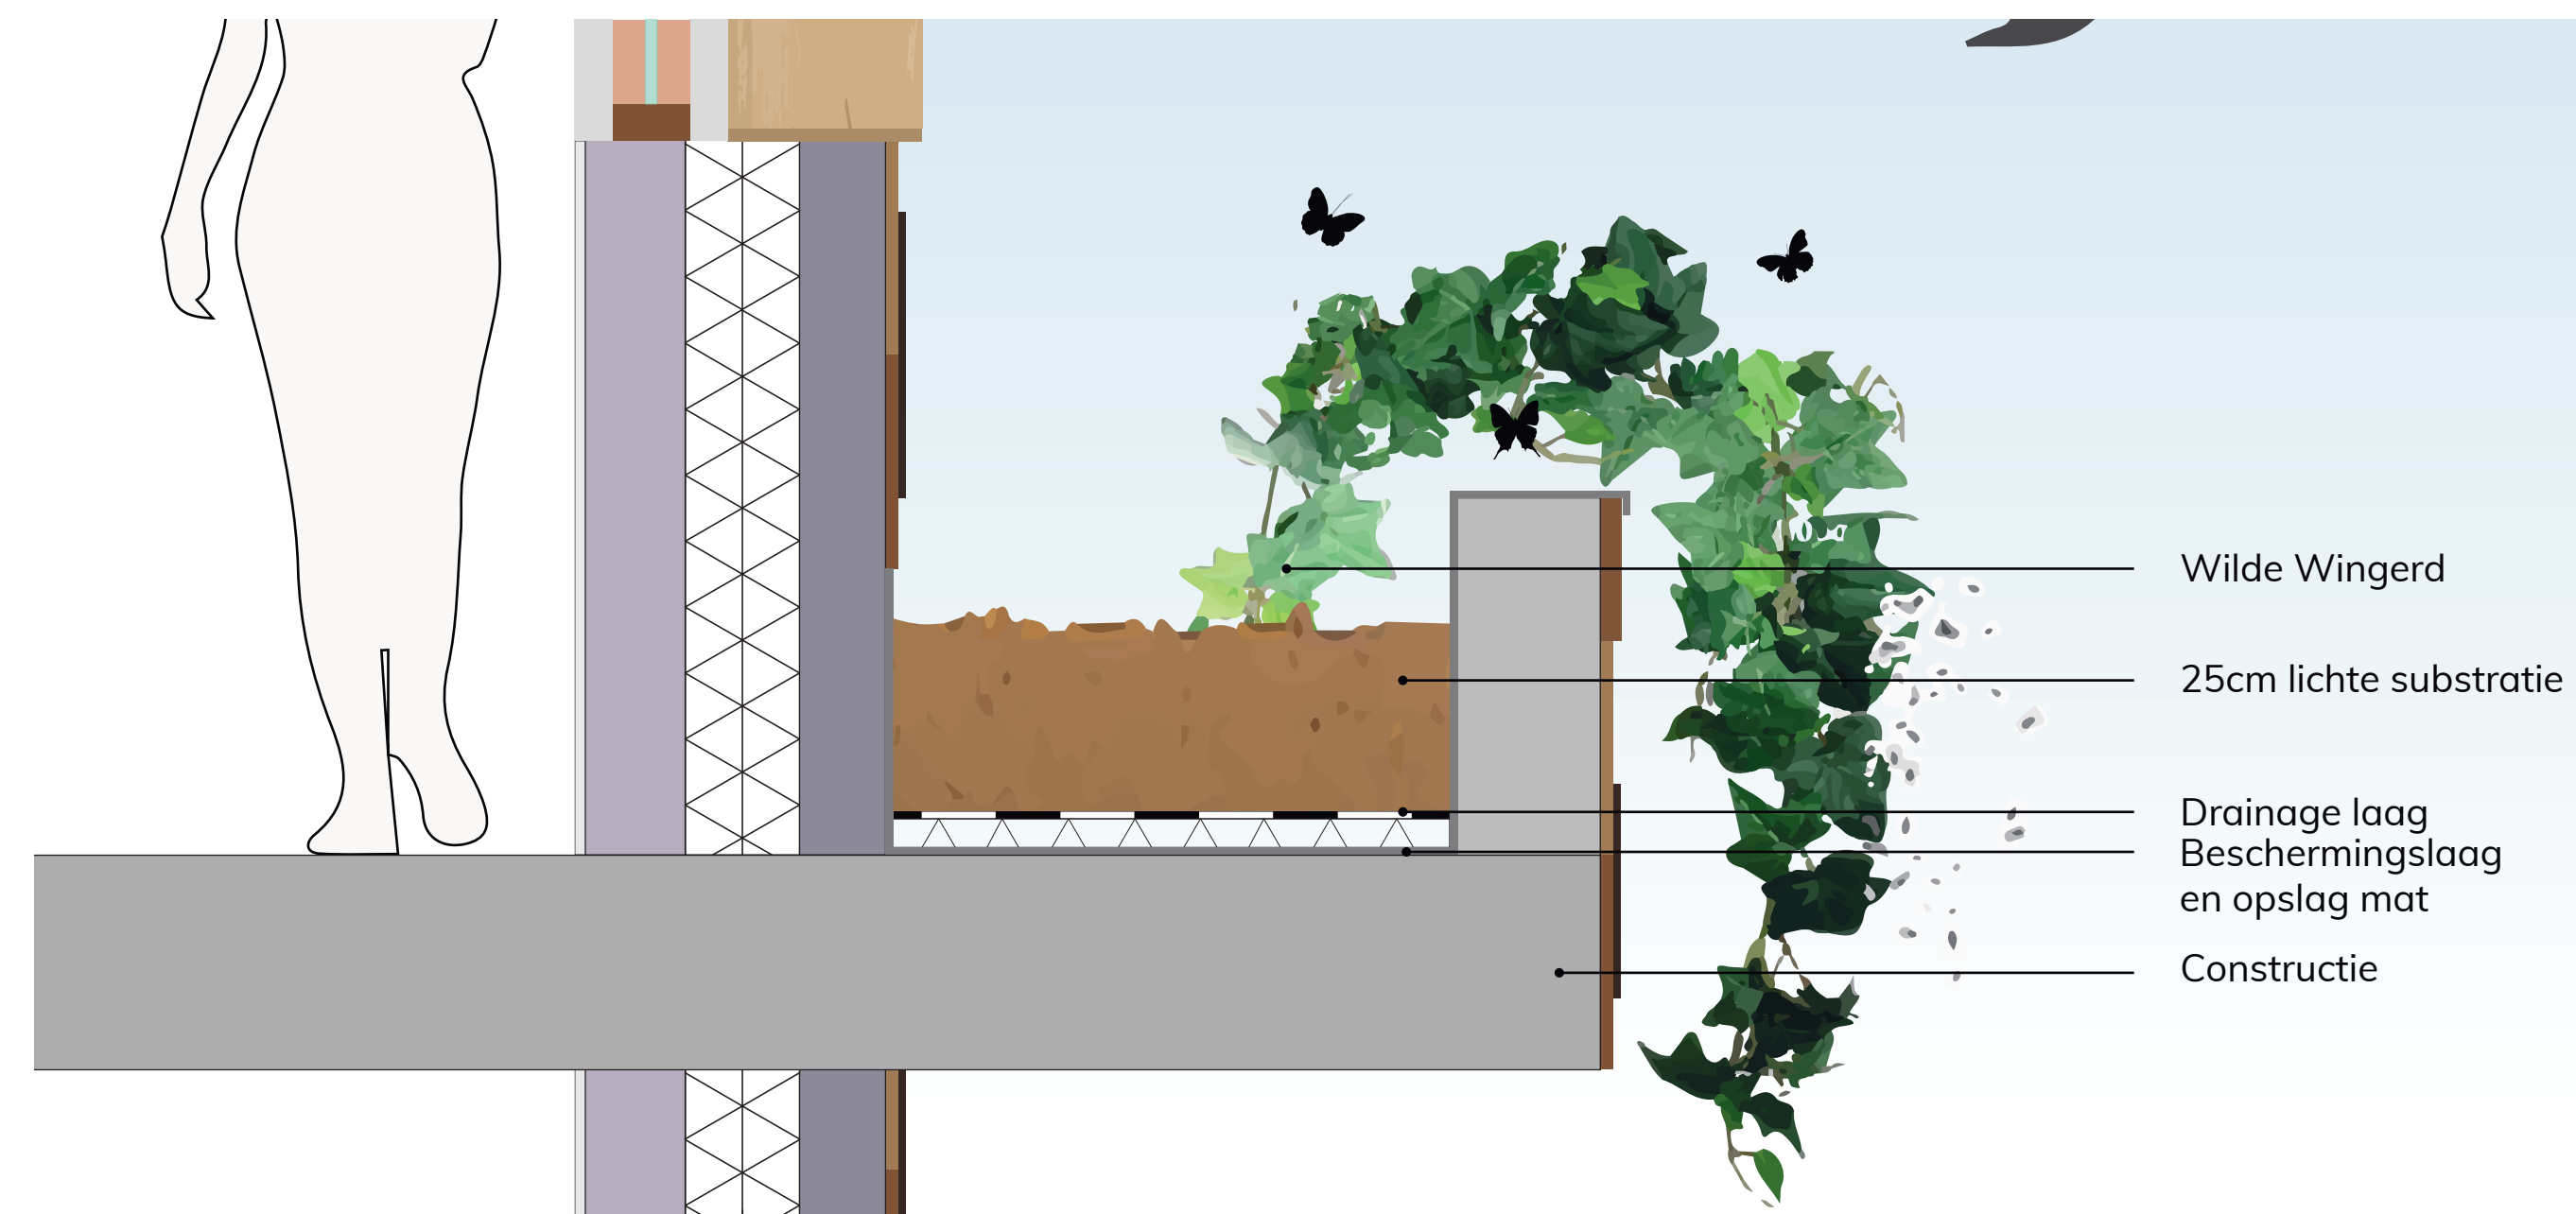

Schaal 1:10


Referenties/Sfeer




Beplanting



STRAAT

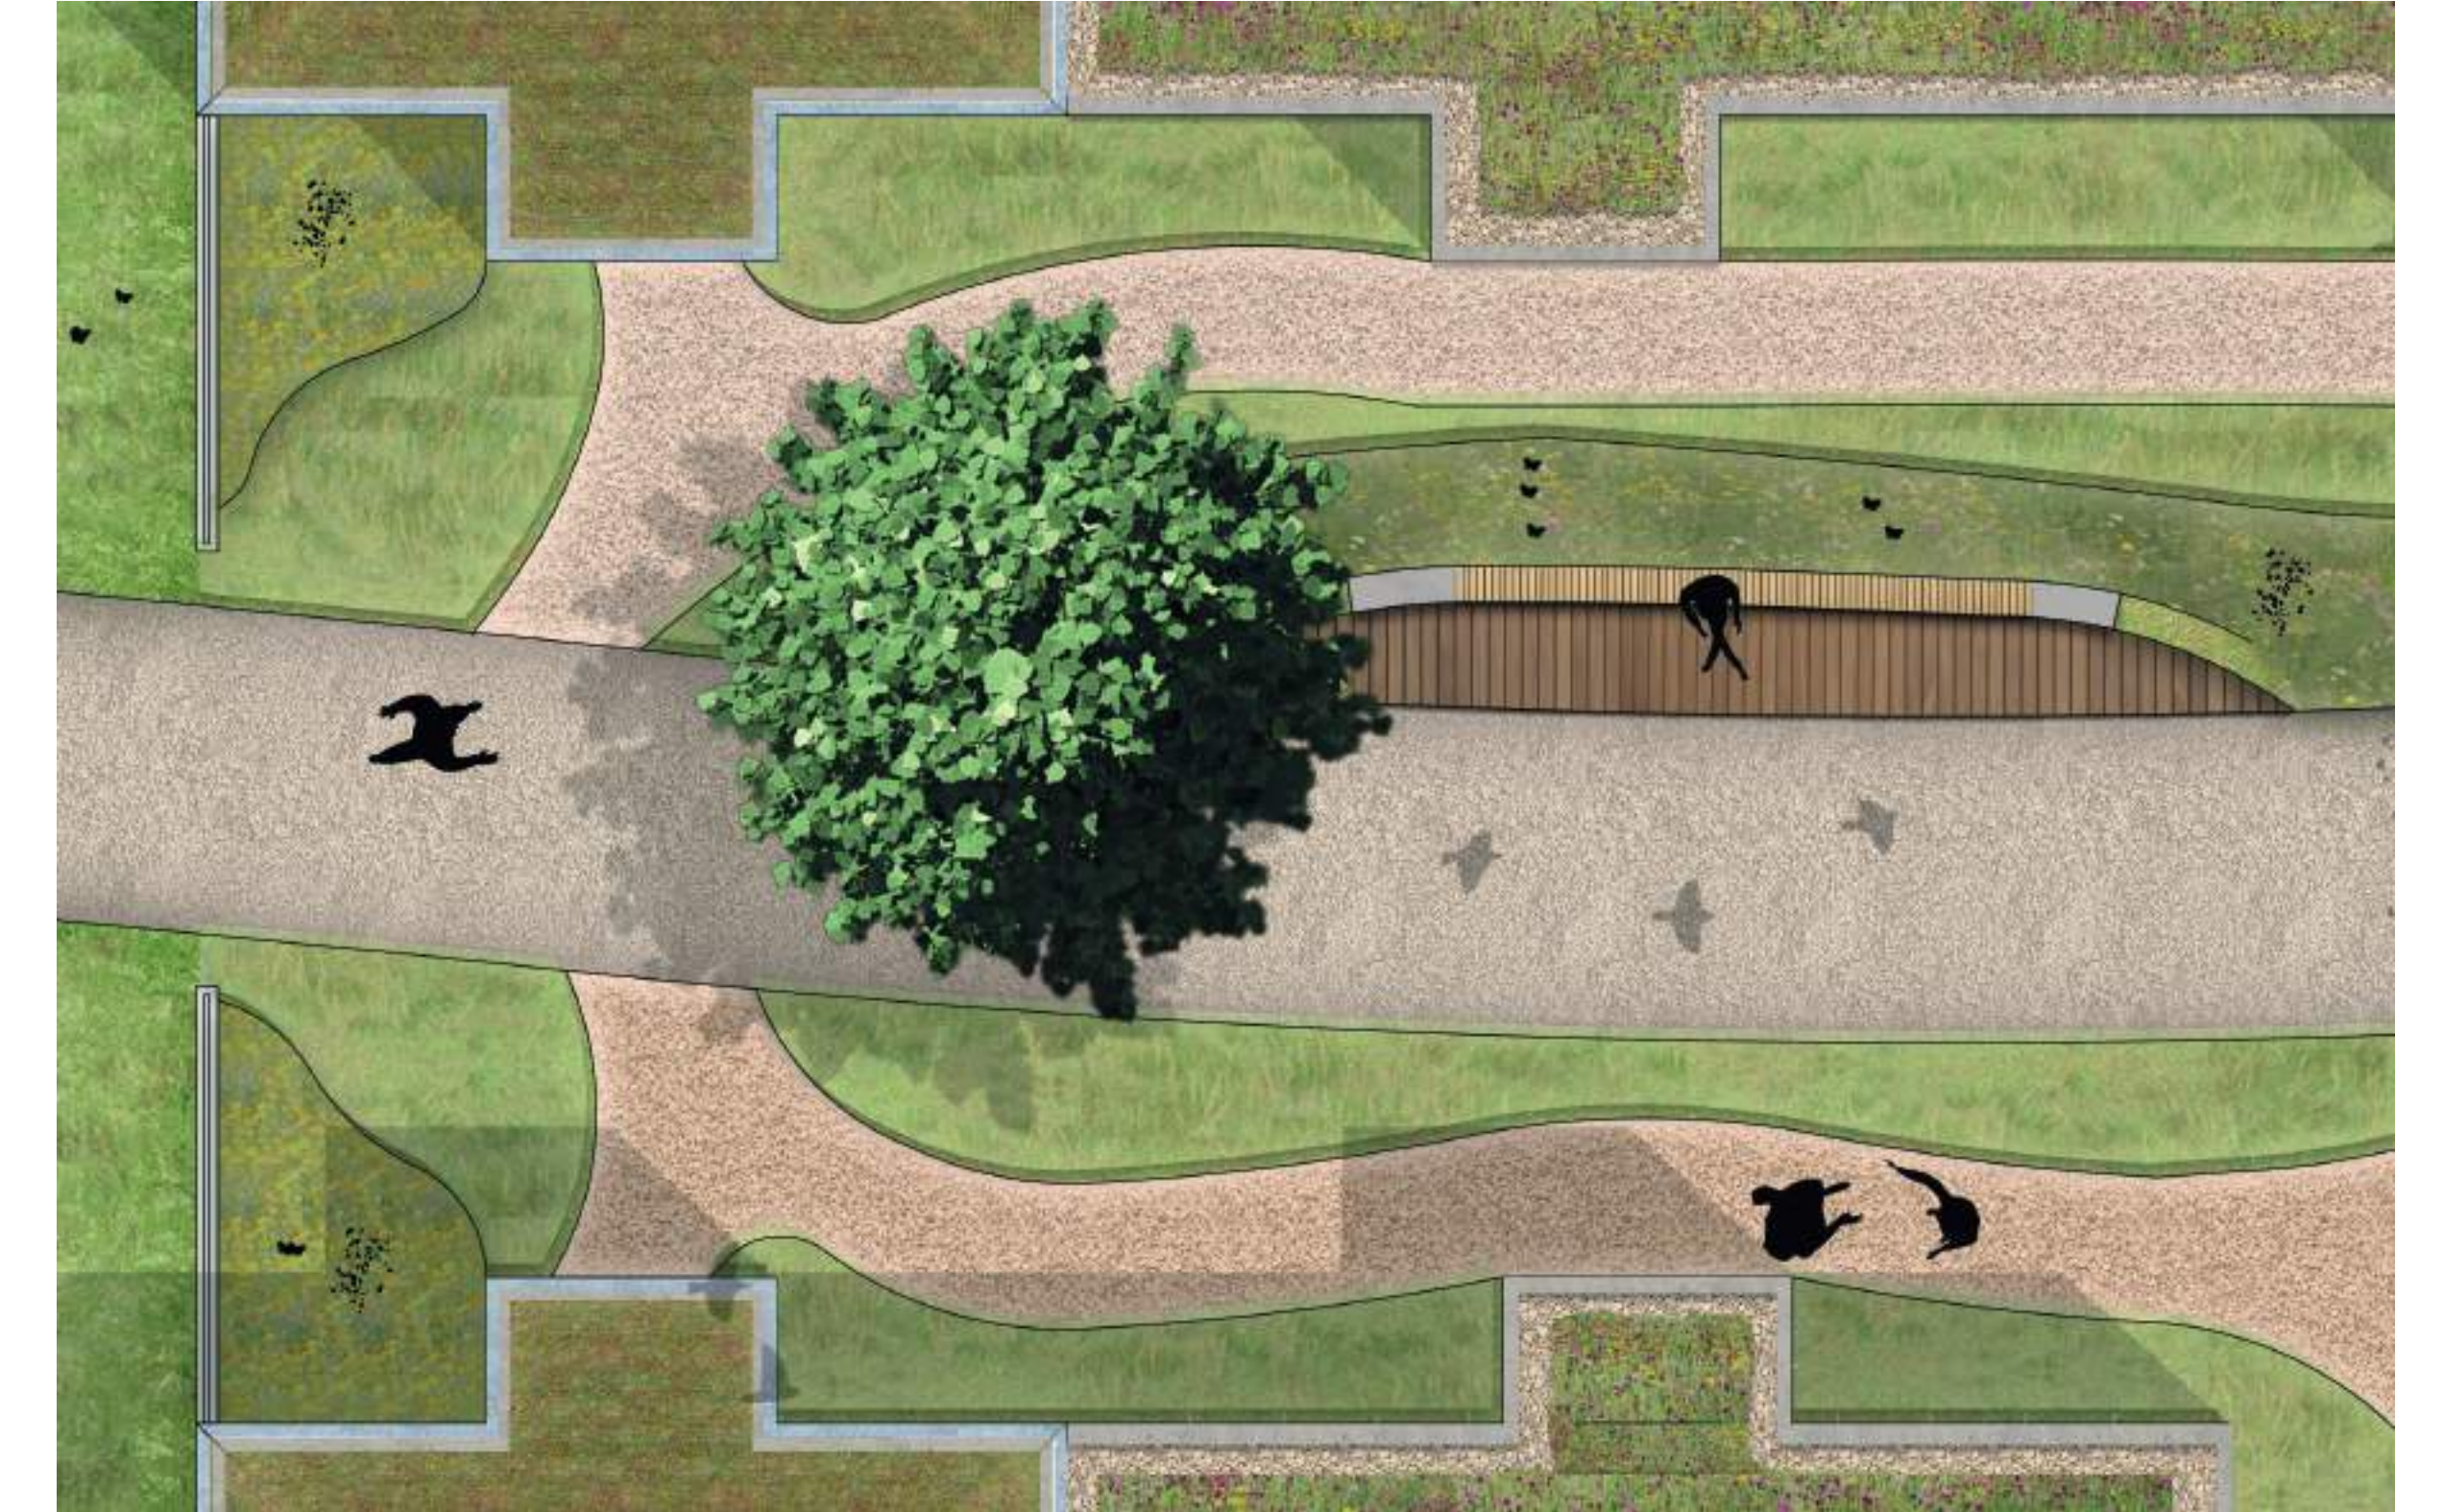

Schaal 1:100

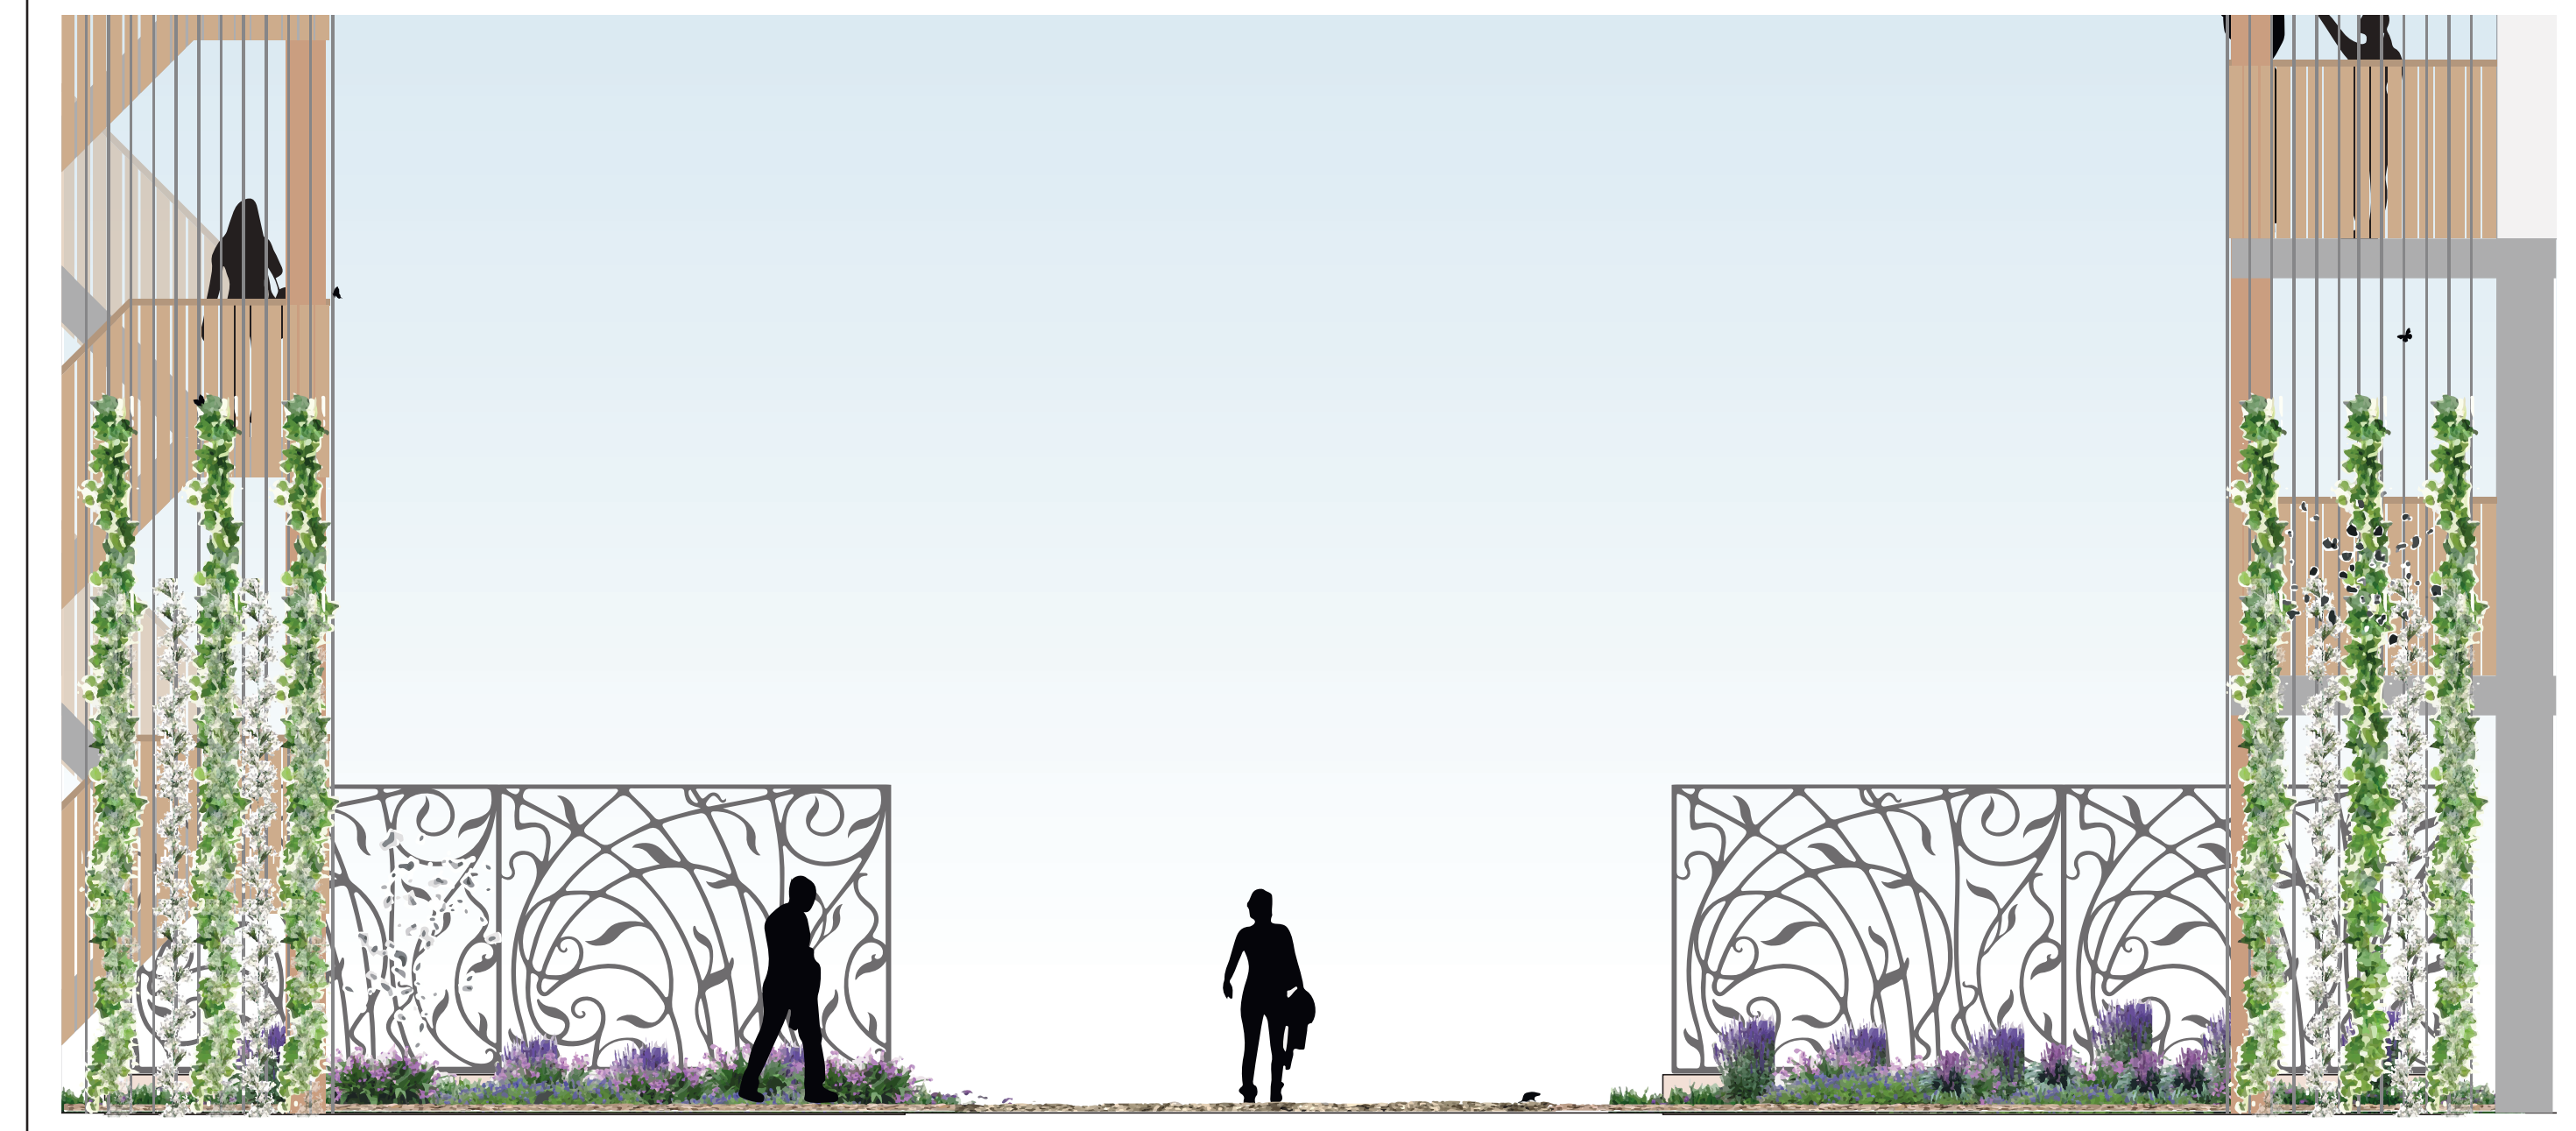

Schaal 1:50



Schaal 1:50

Referenties/Sfeer



Beplanting

