

Green Lantern






Henegouwerplein - Rotterdam West

In de schaduwen van een transformatorhuis ligt een parkeerplaats. In de avonduren, soms zelfs overdag, geen fijne plek om langs te lopen. Onoverzichtelijk, donker, stil. Door met een nieuw ontwerp het plein een gebruiksfunctie te geven ontstaat er



hopelijk meer sociale controle. Nu is het trafohuisje zelf aan de beurt. Met zijn transparante en lichtgevende uiterlijk zal het trafogebouw met daarin een buurtkas fungeren als lampion in de ruimte.

Prototyping Transformator
27-03-2020


Angéla Kortleven
Stedenbouw 1e jaars
0861757

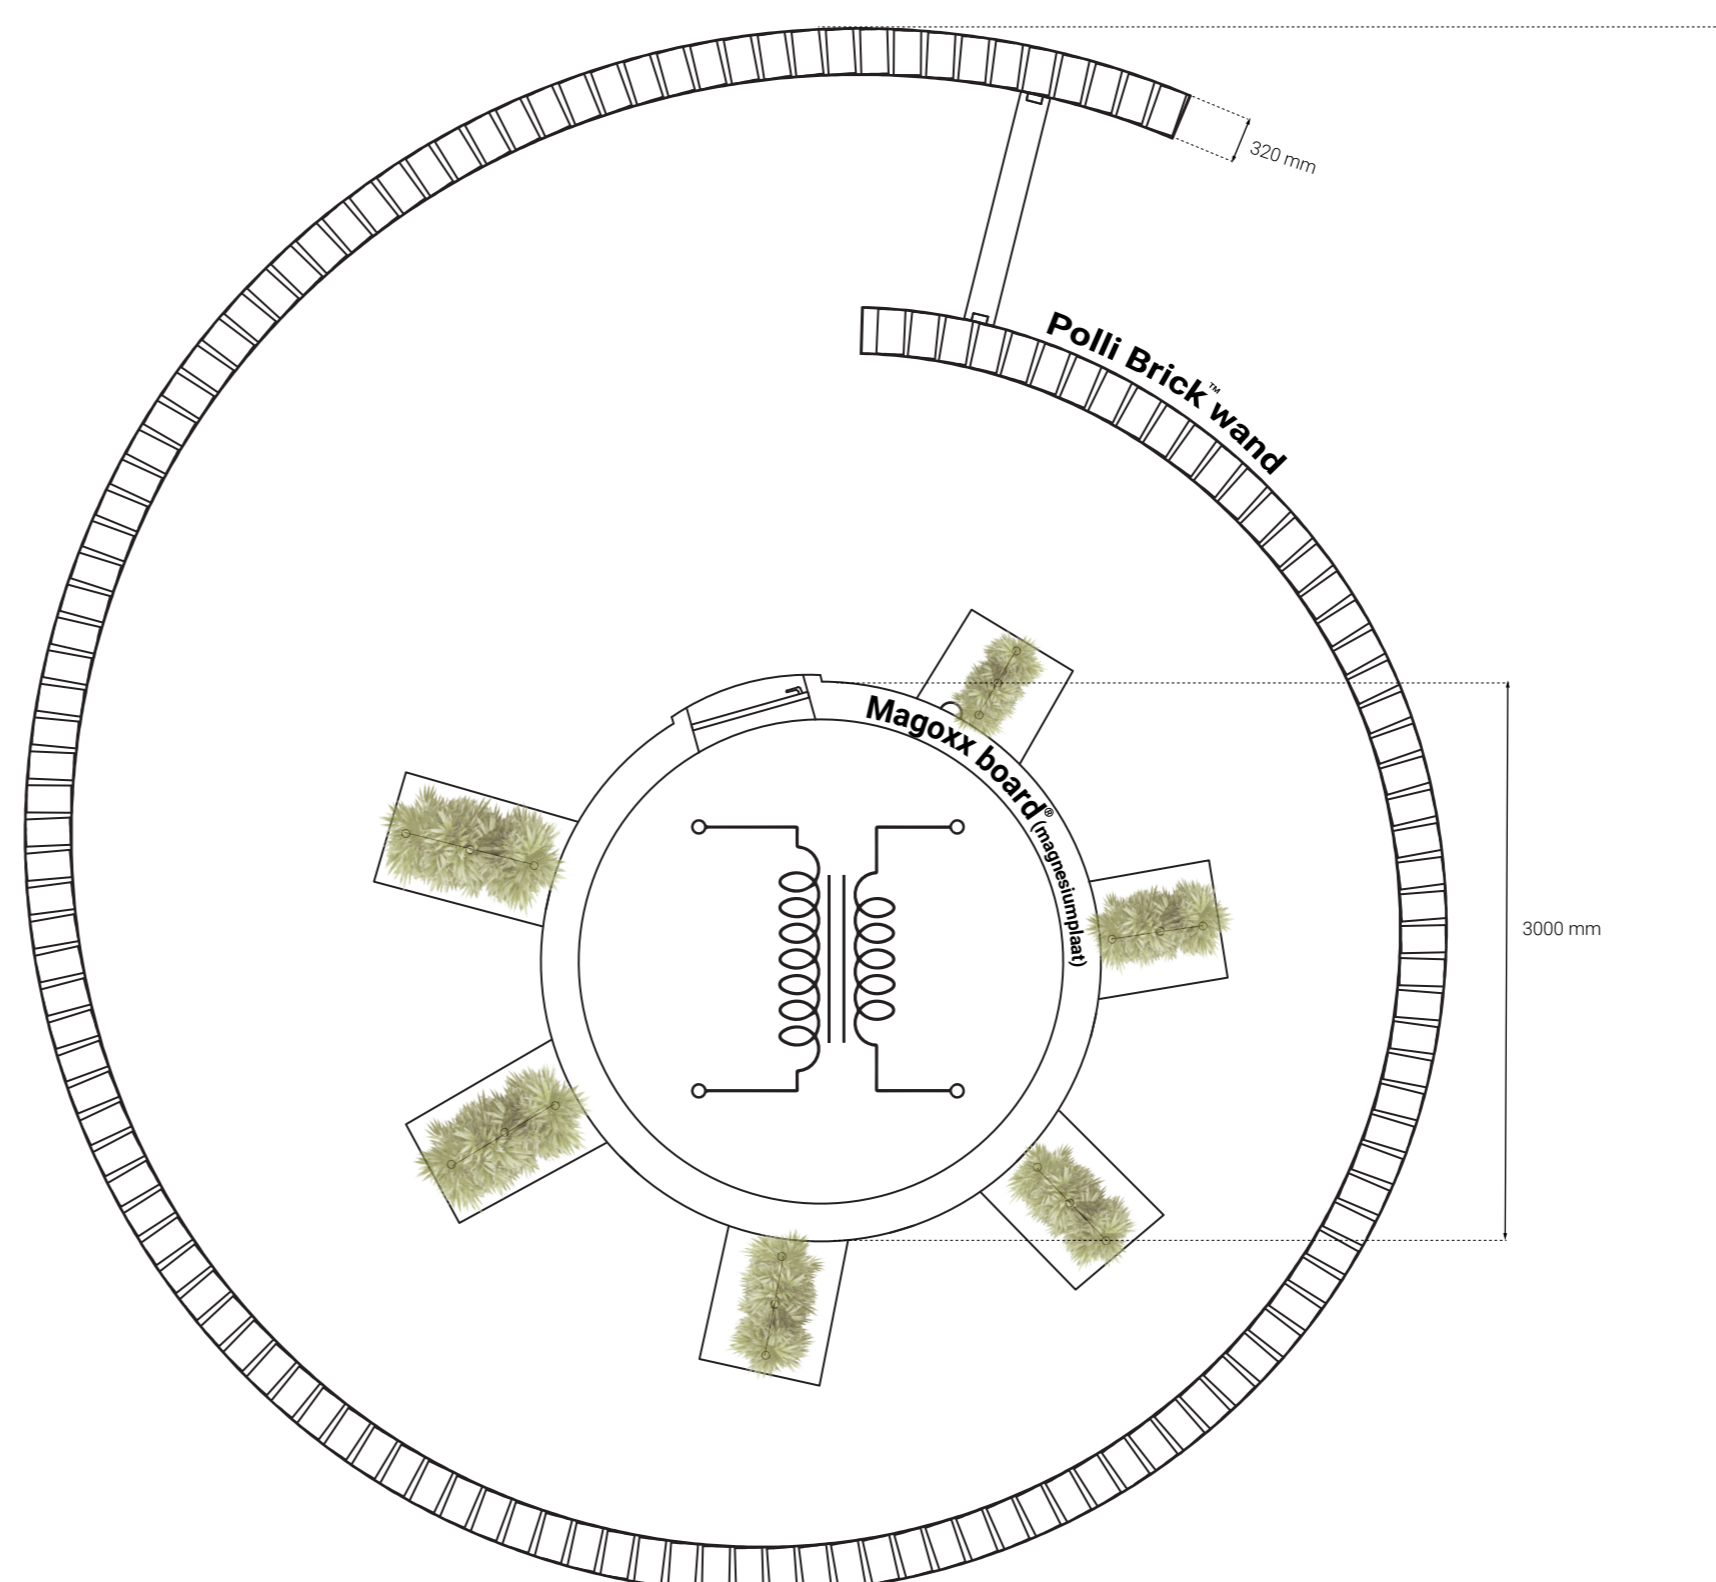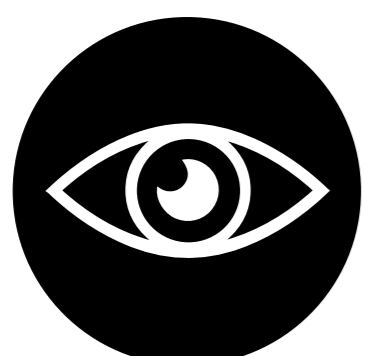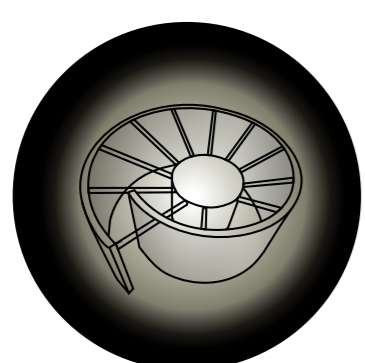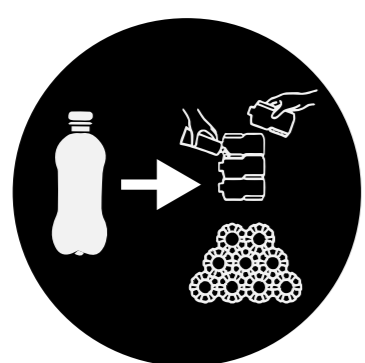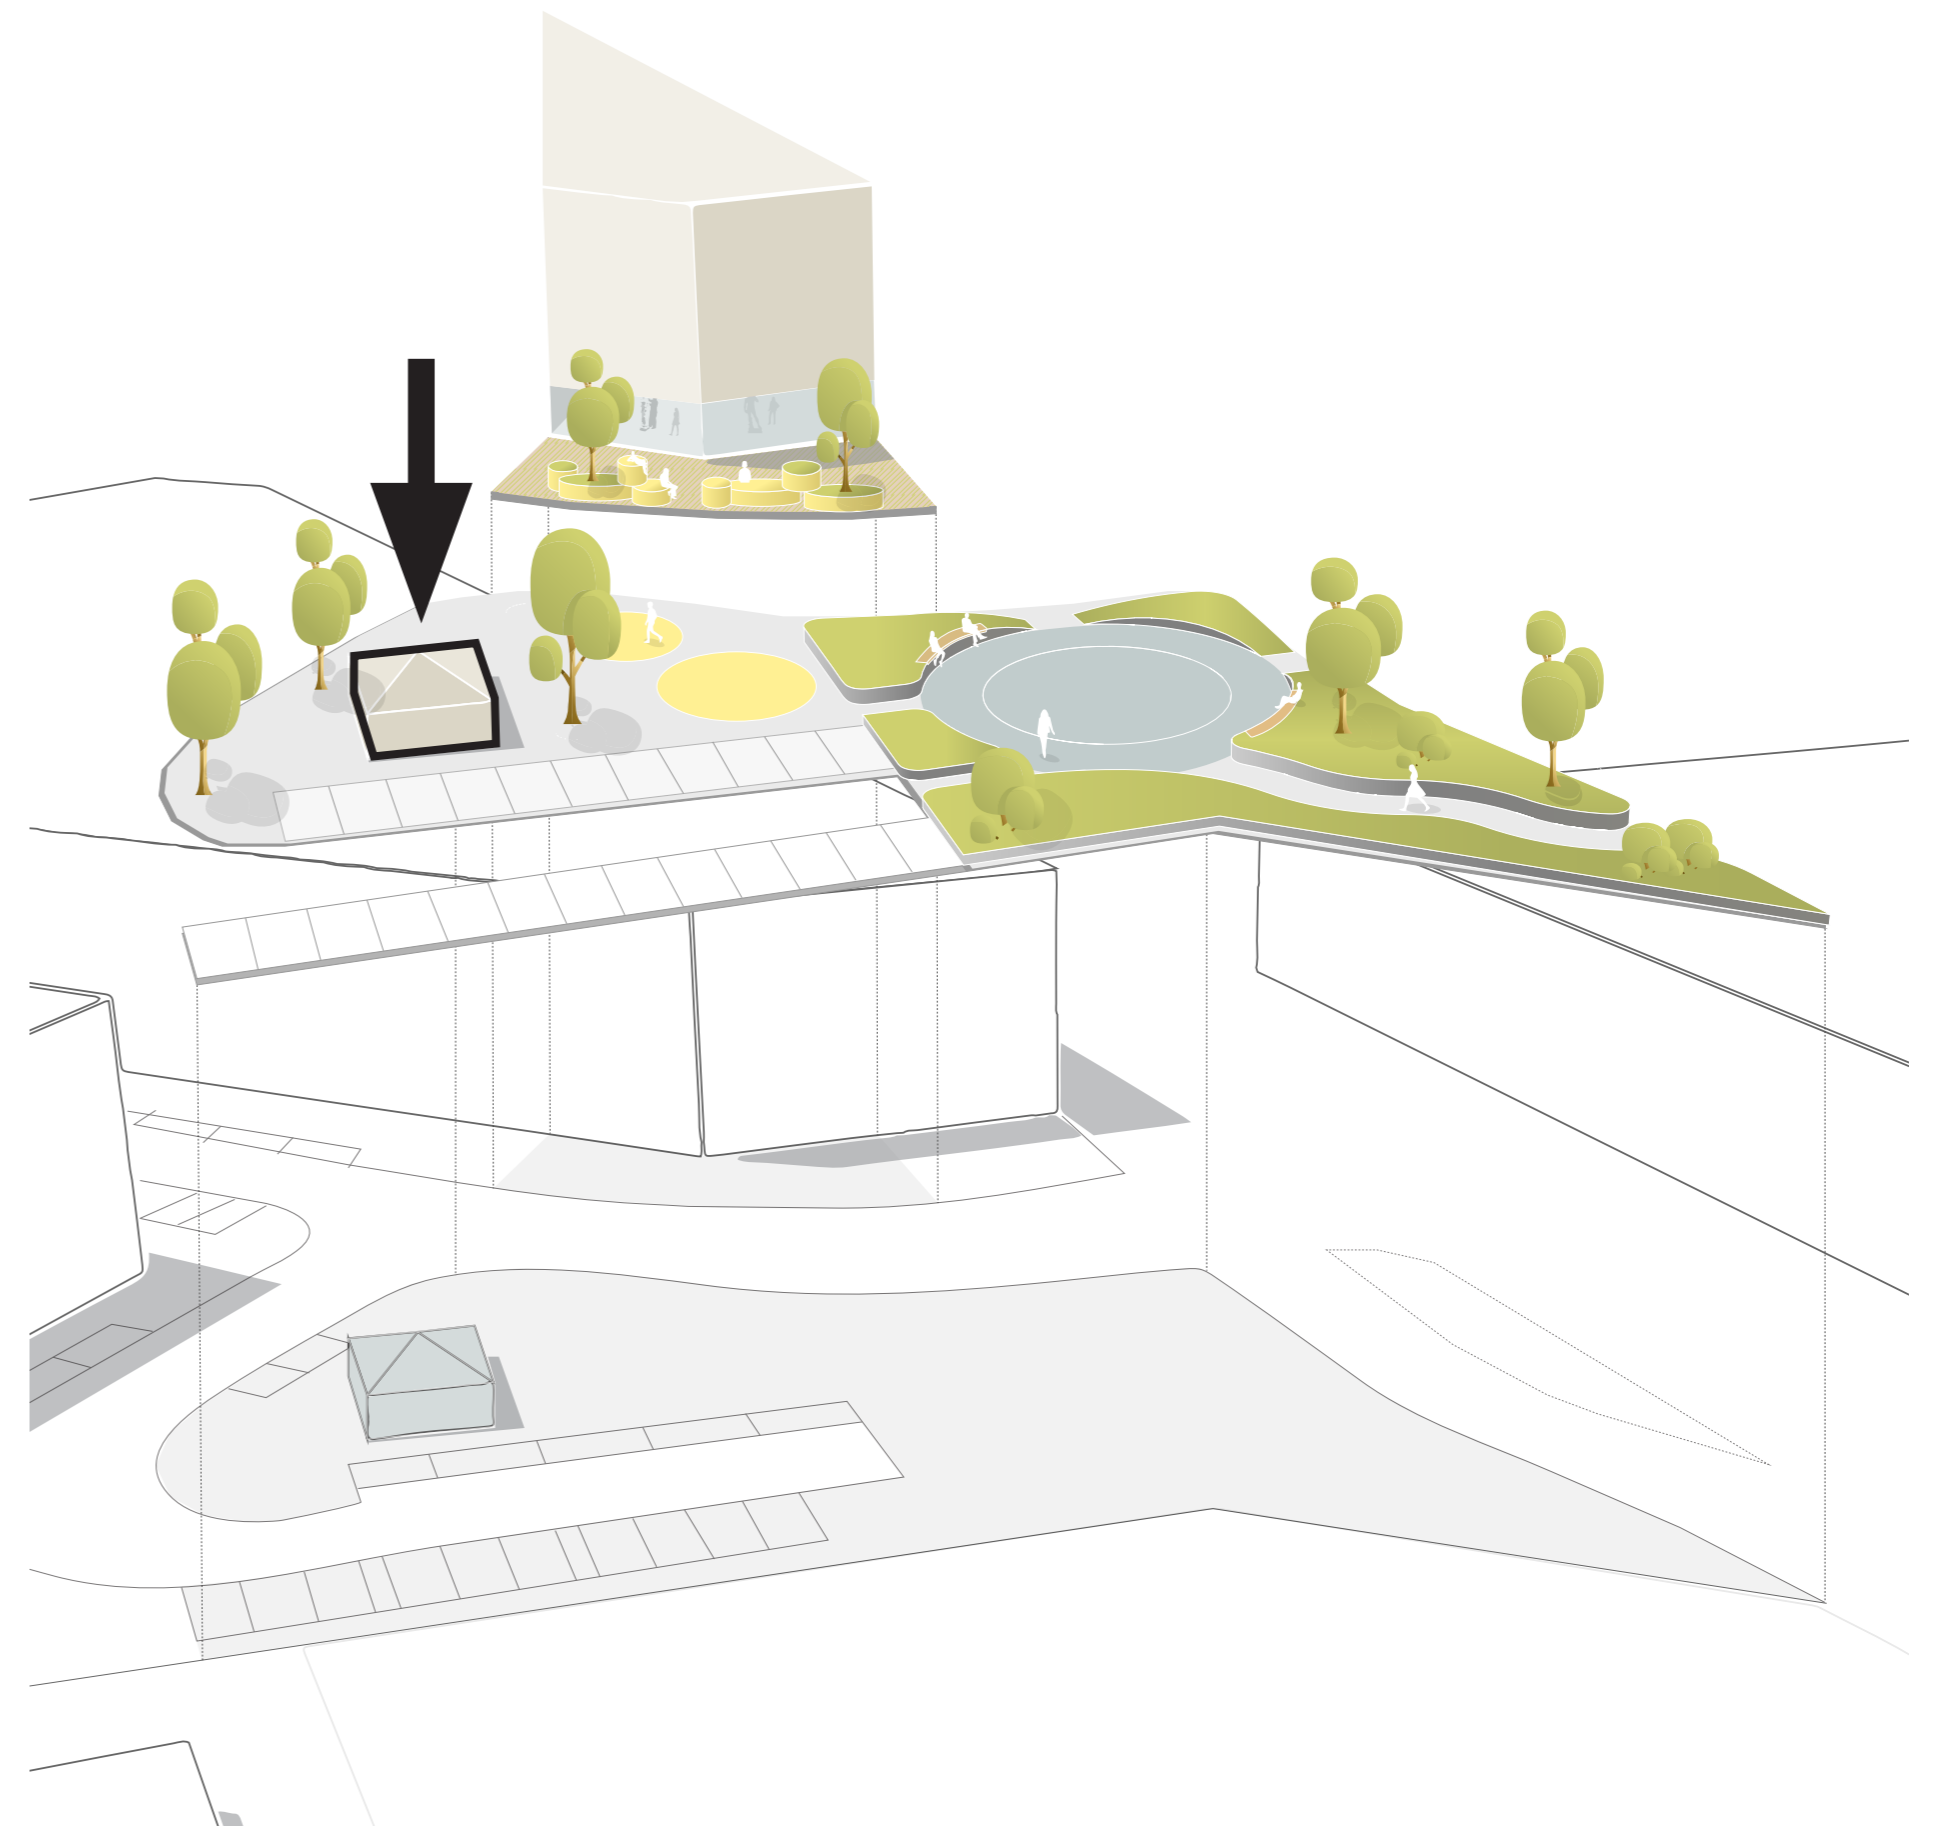



Plattegrond 1:50

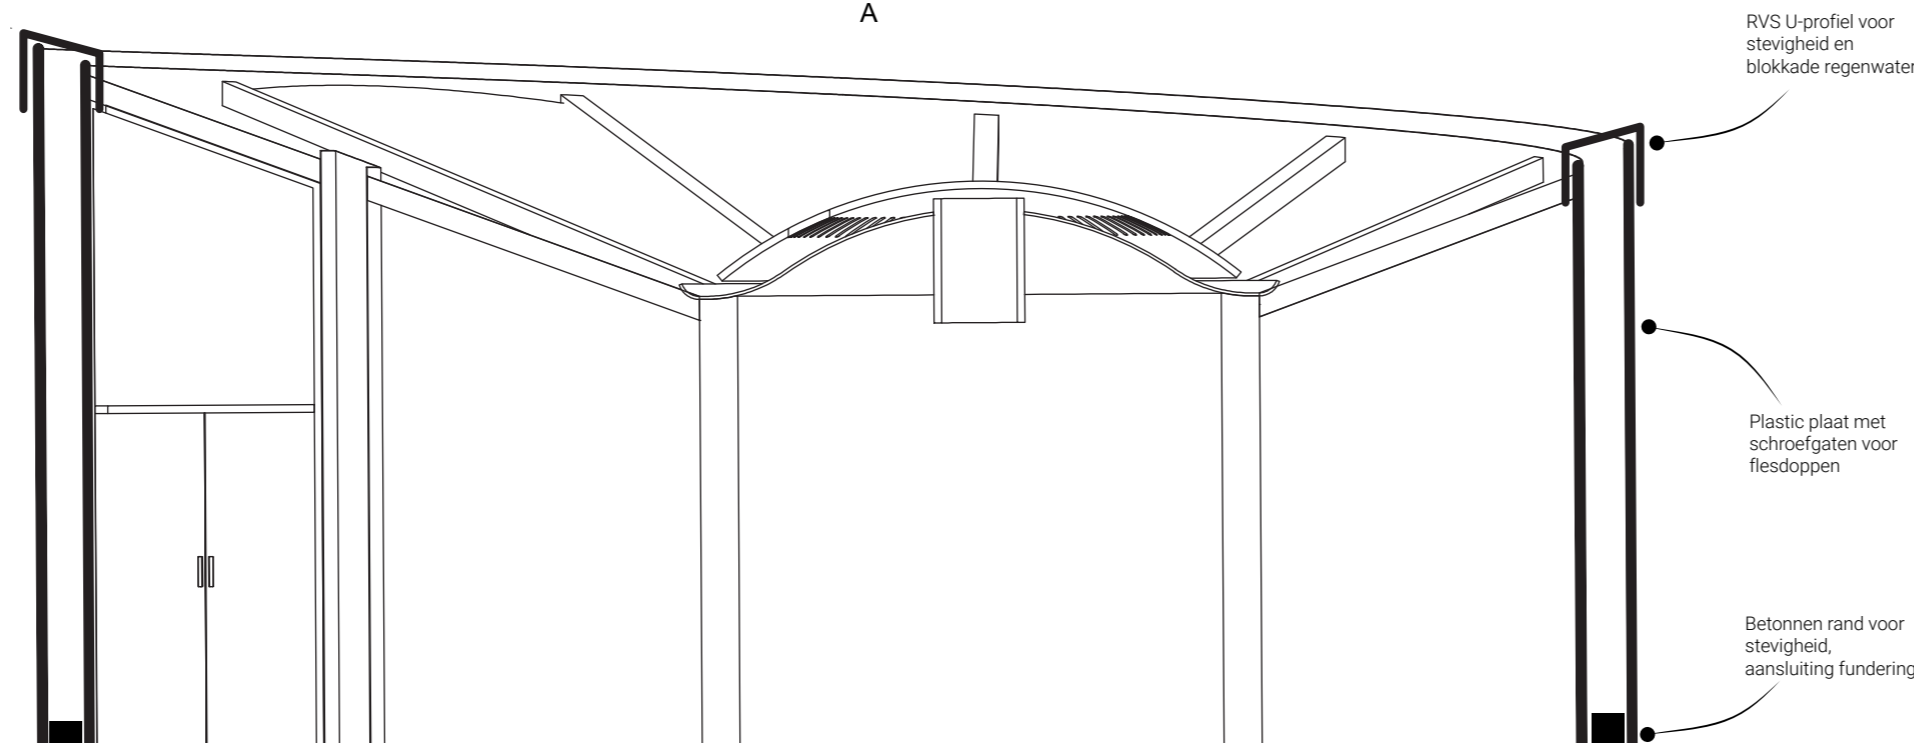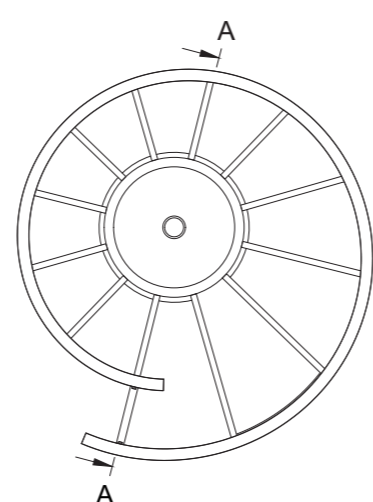


Doorsnede 1:50

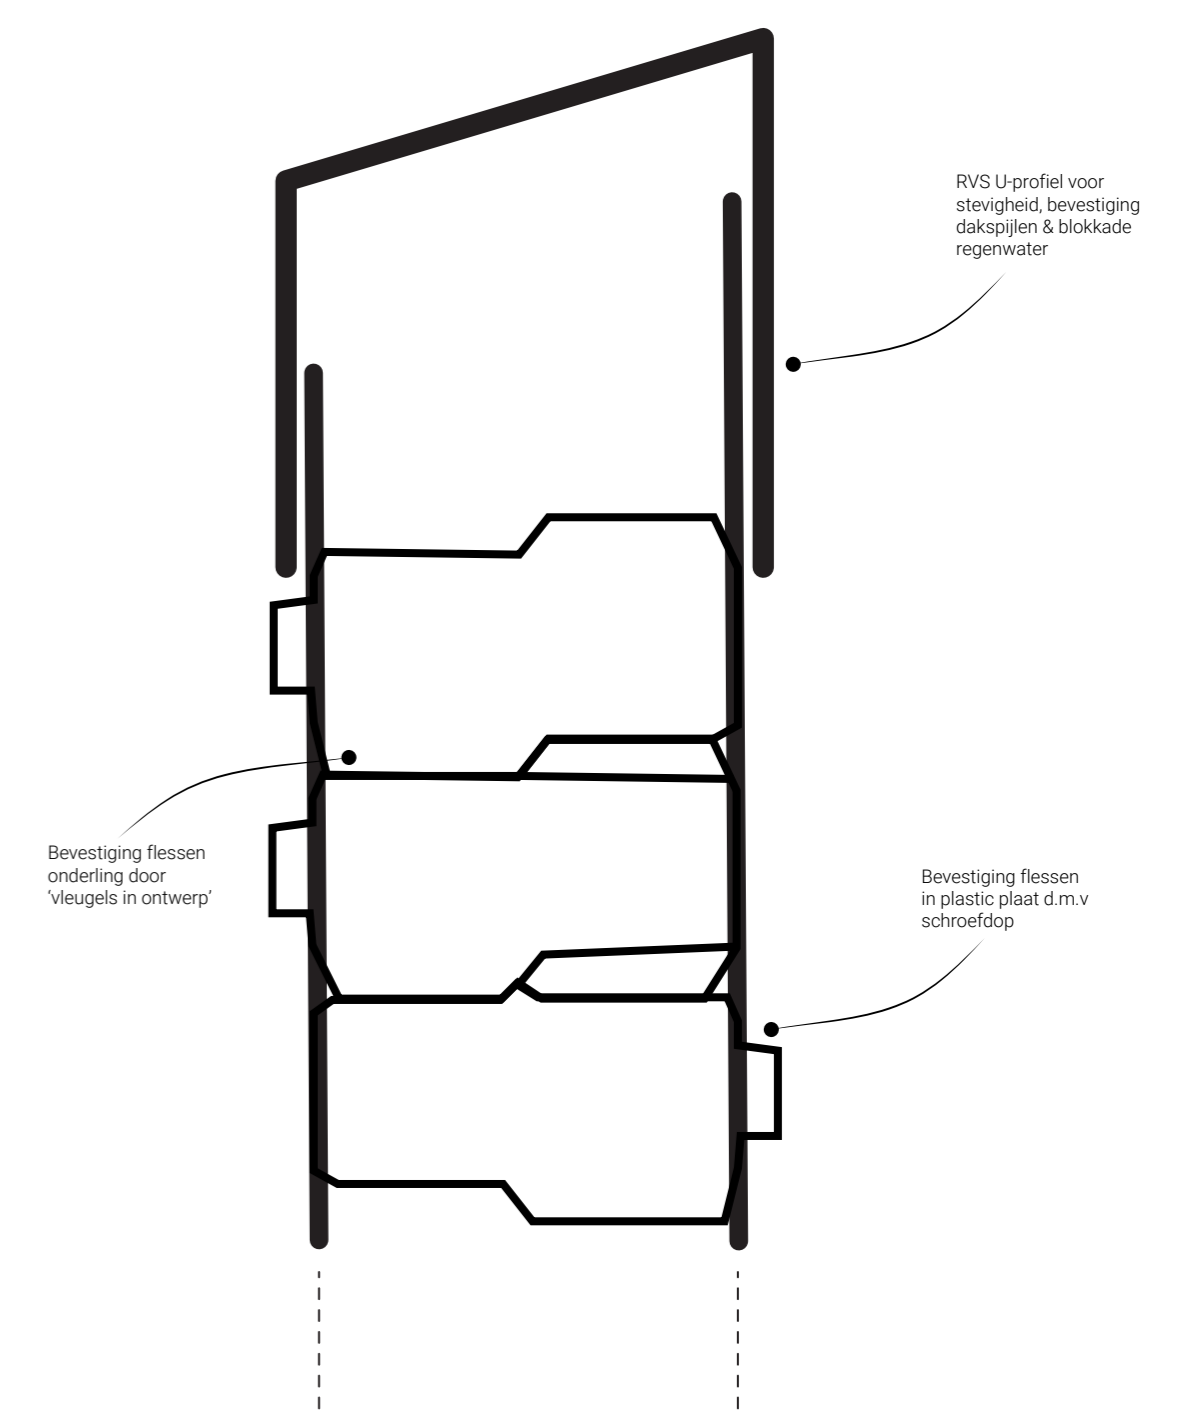





Detail 1:5

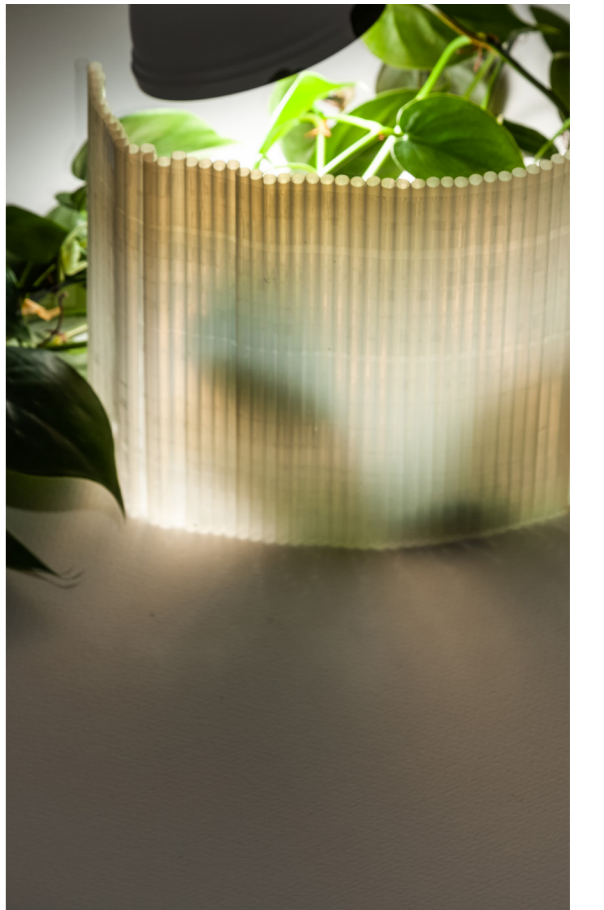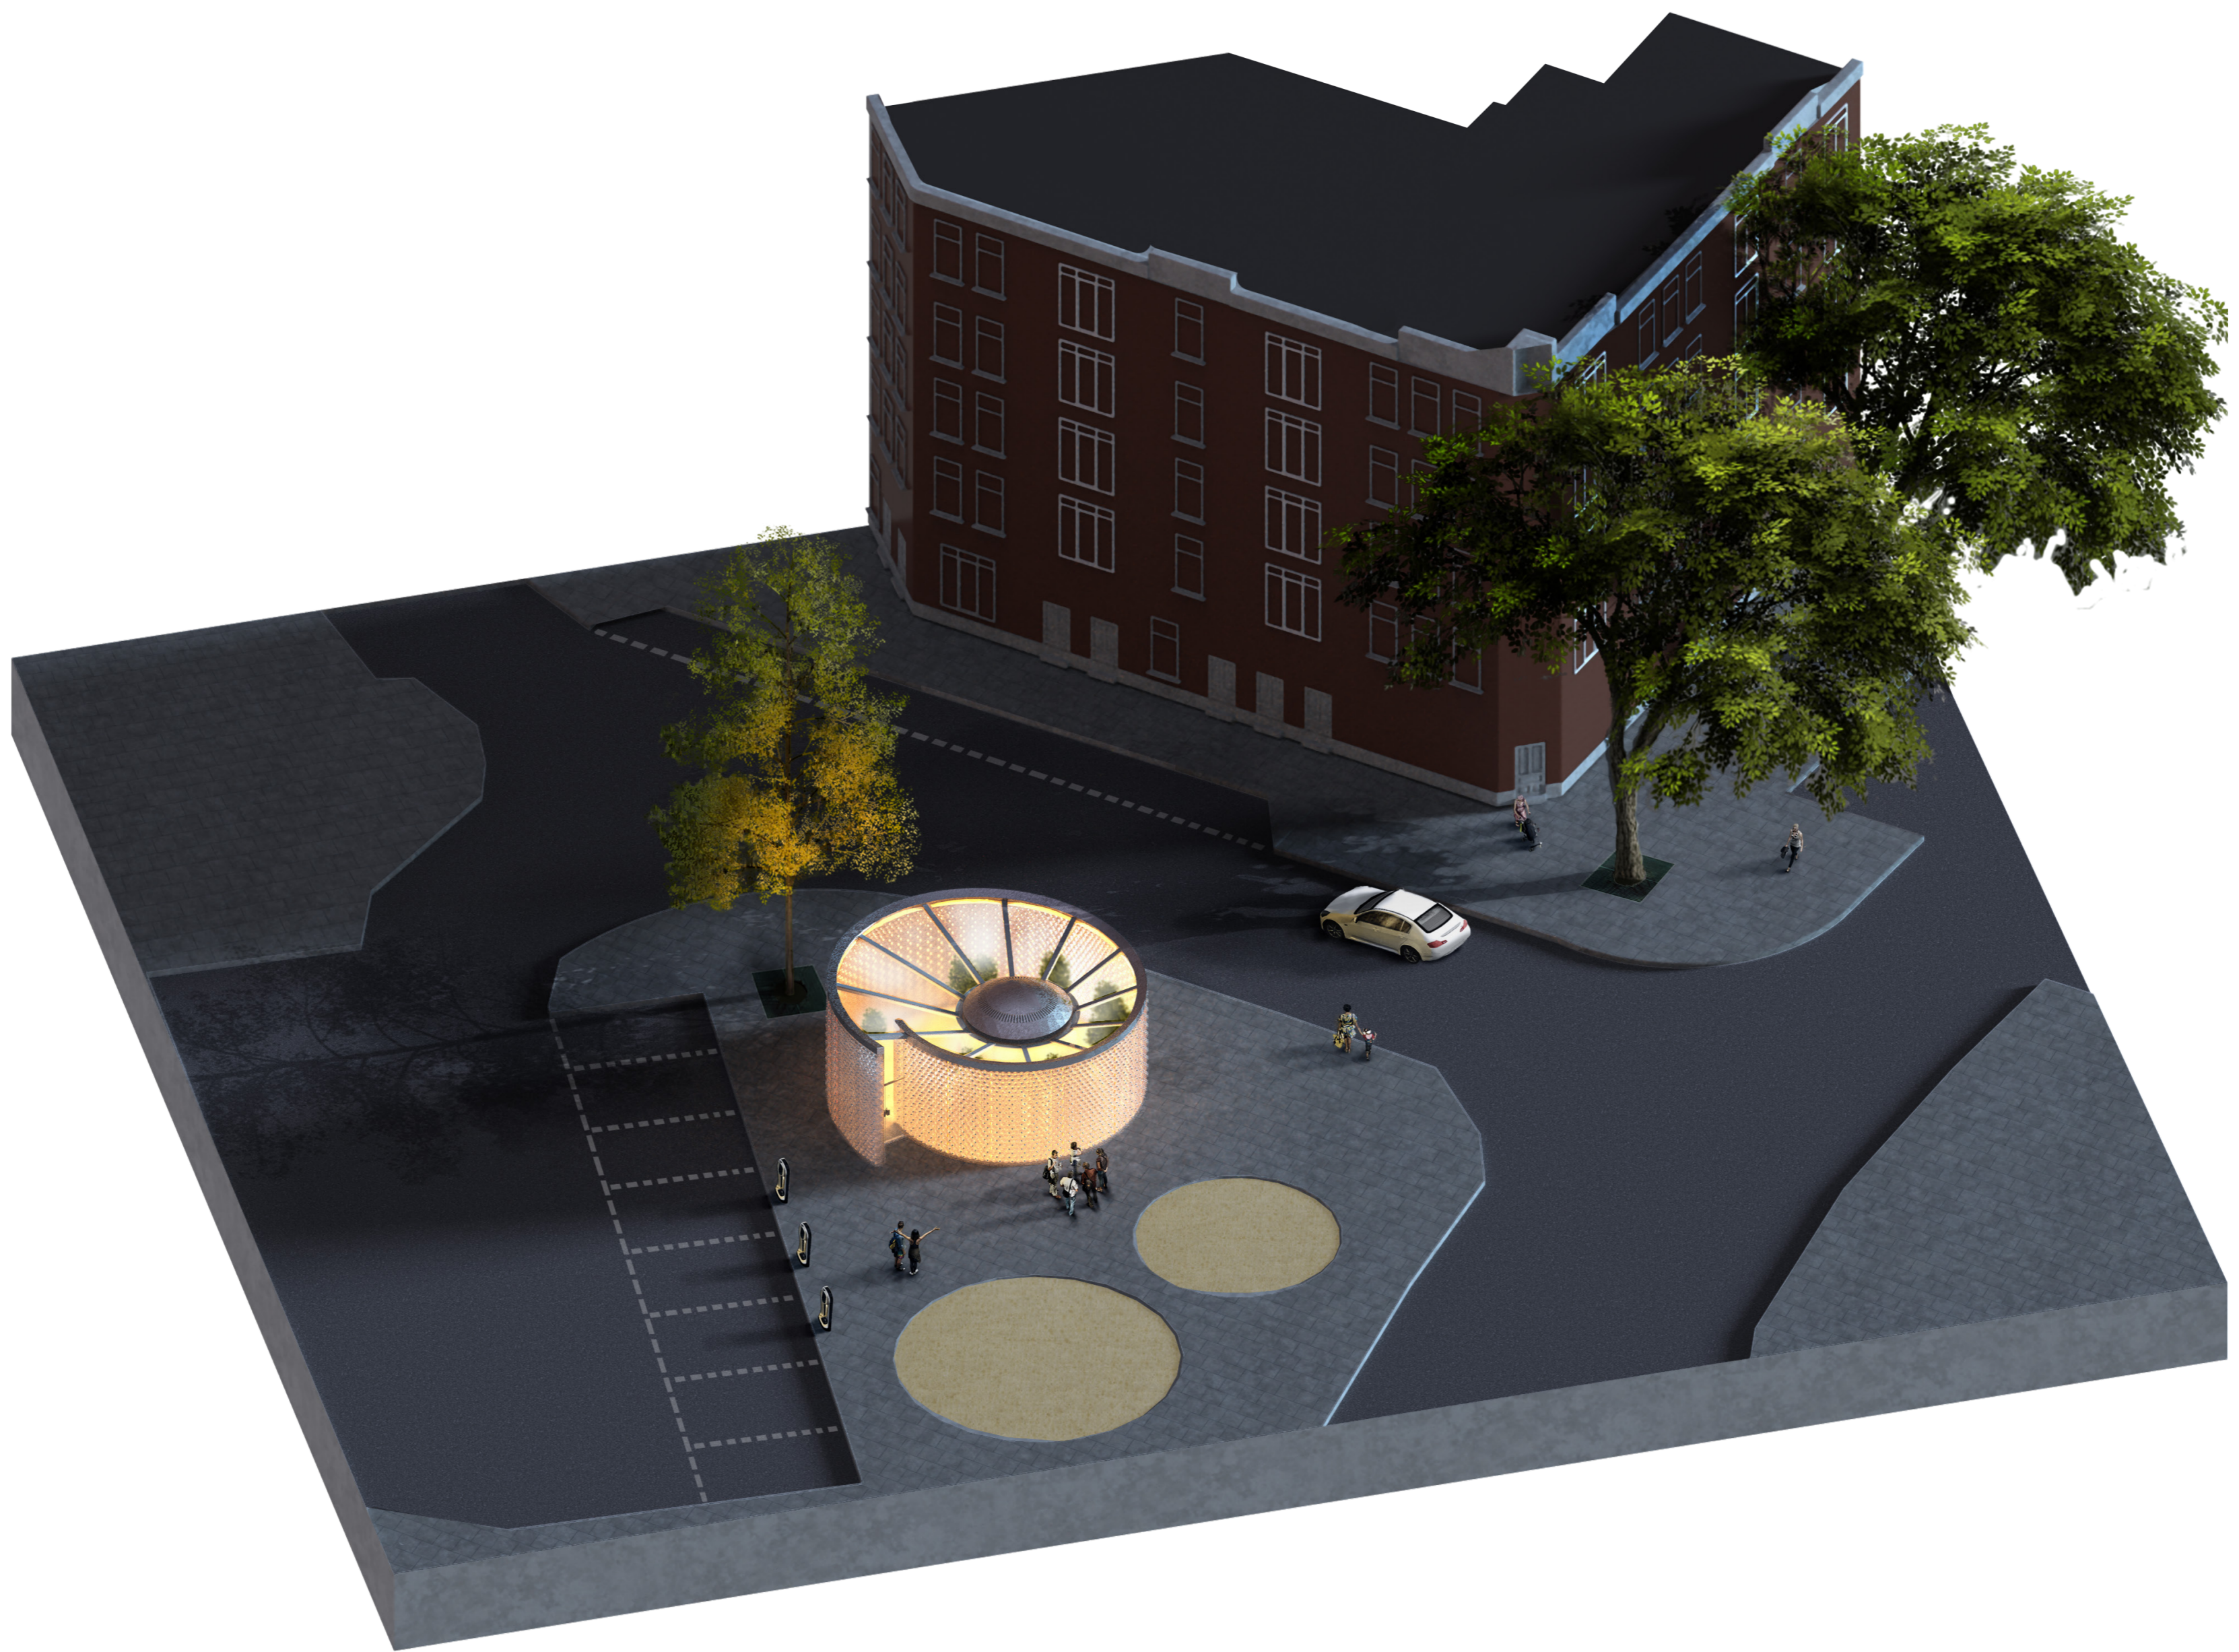

Transparantie studie

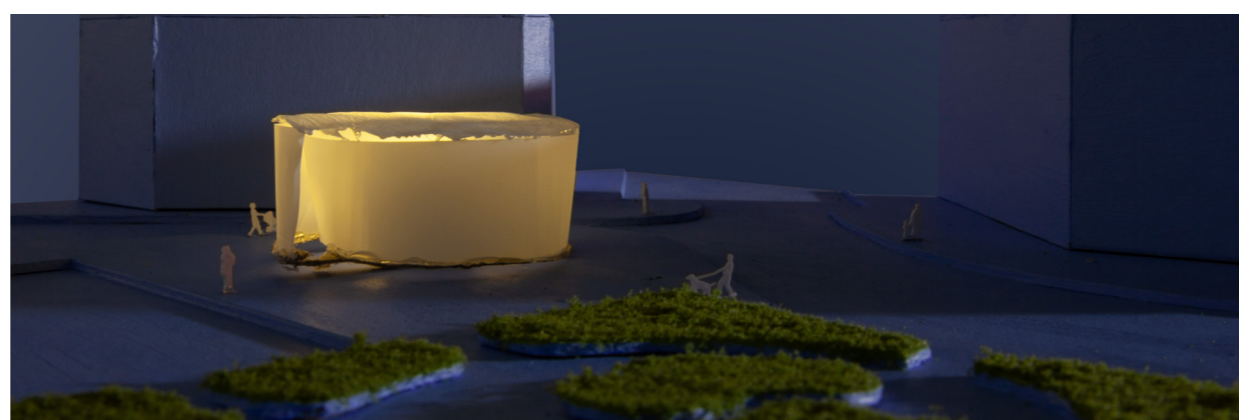

Vormstudie

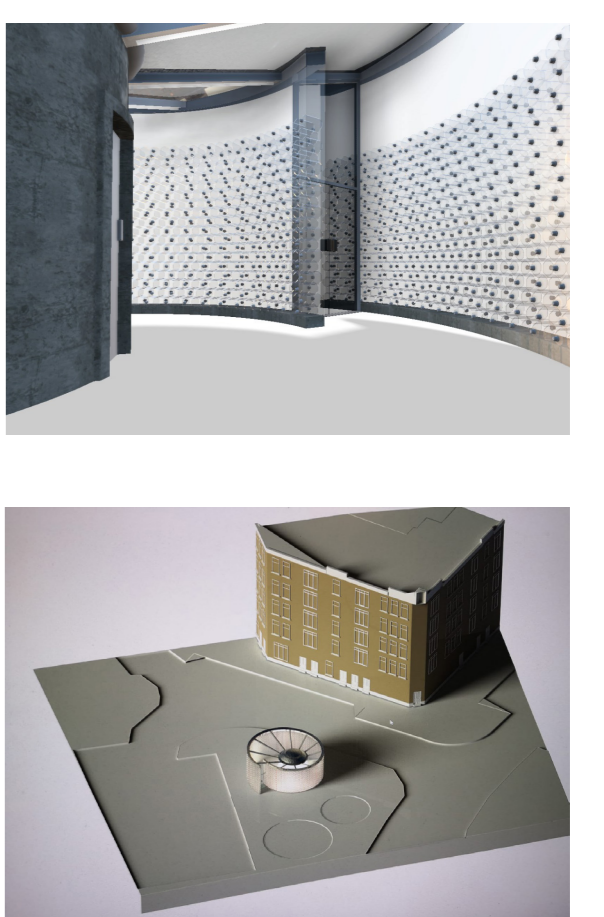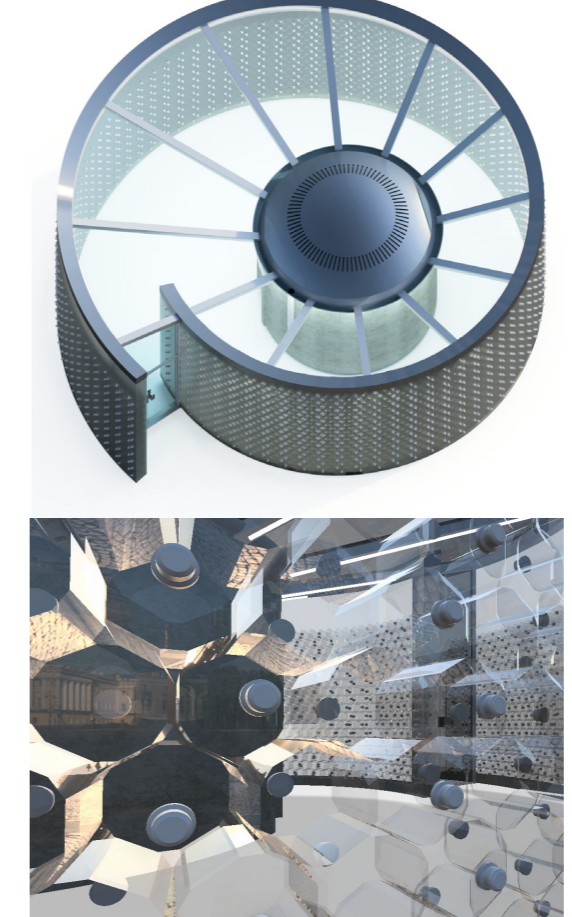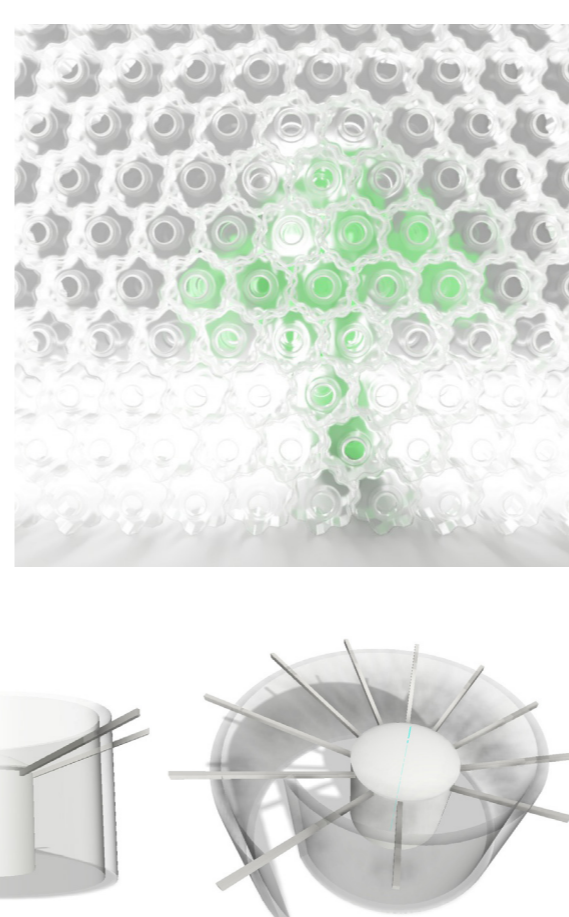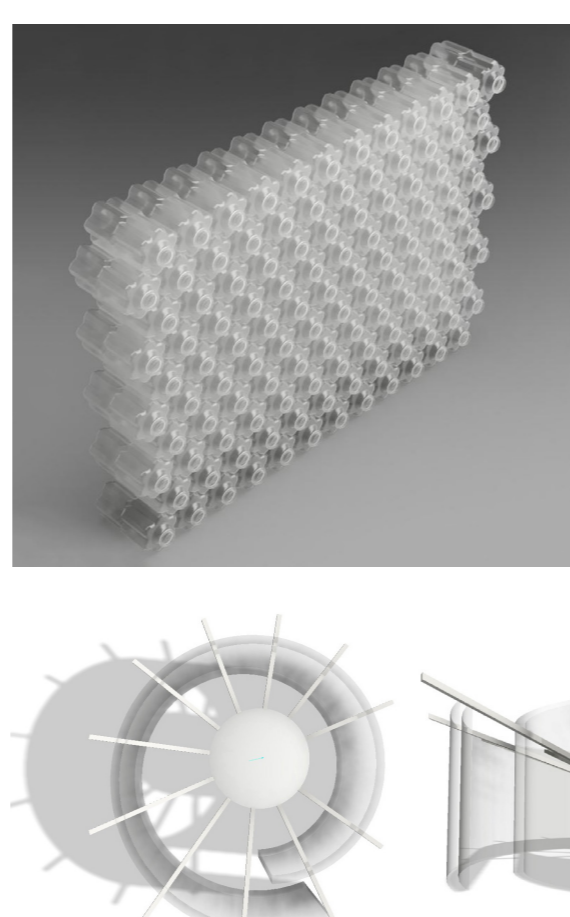

Render proces