

DELEN OPHEMELEN




DELEN ALS VOORBEELD VOOR WOONVORMEN IN ROTTERDAM




Dat wat je nooit alleen eet..


HET POORTGEBOUW EN ZIJN BEWONERS

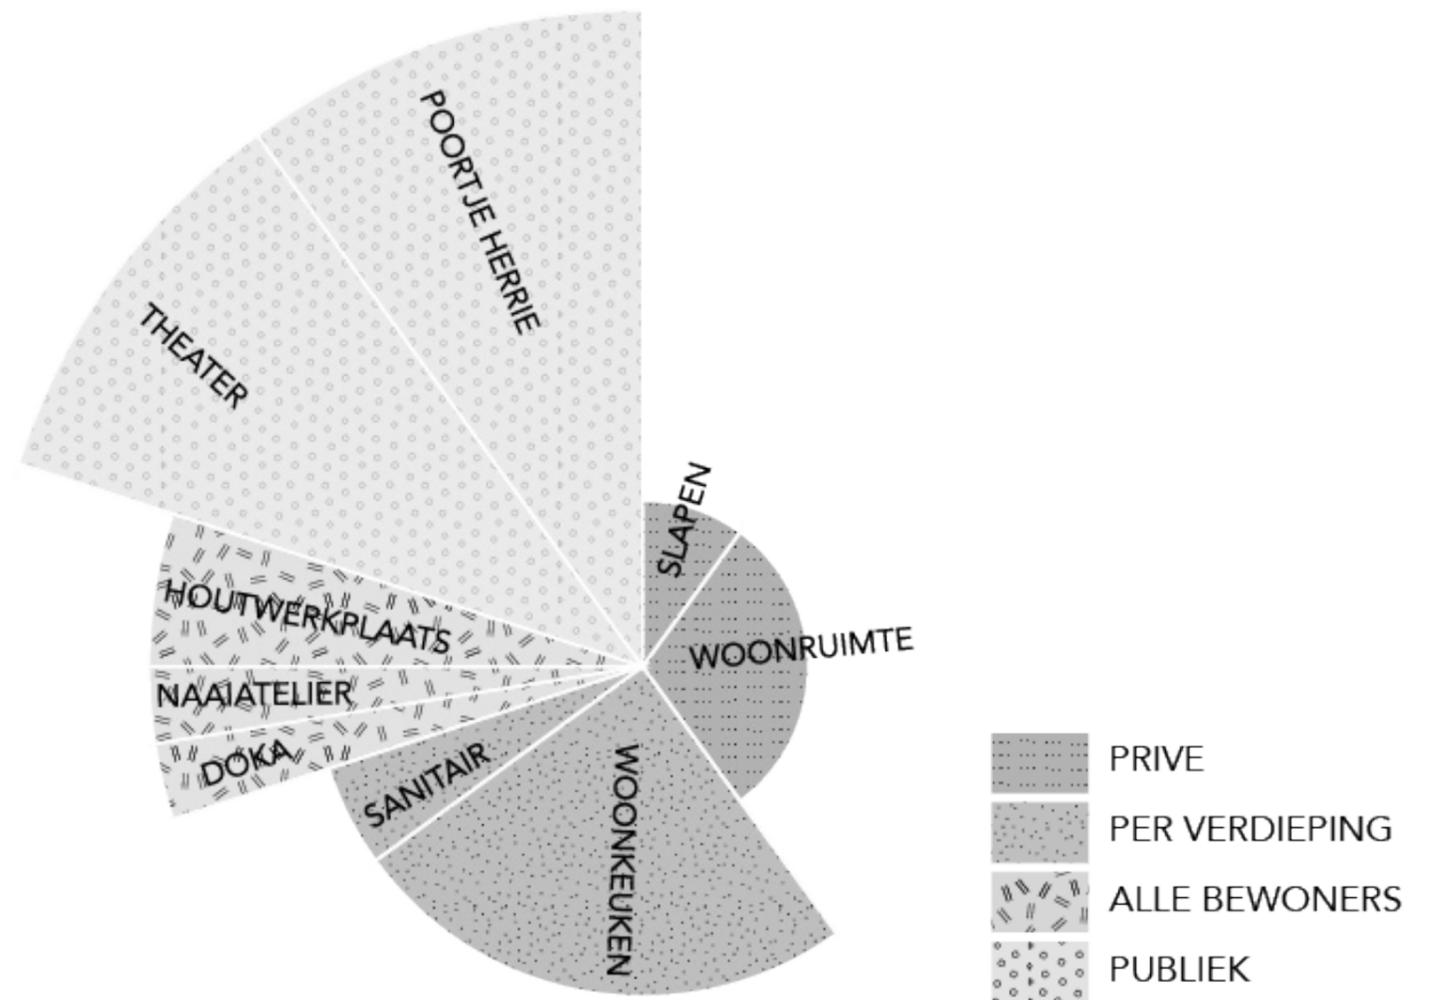


STEDENBOUWKUNDIGE ANALYSE

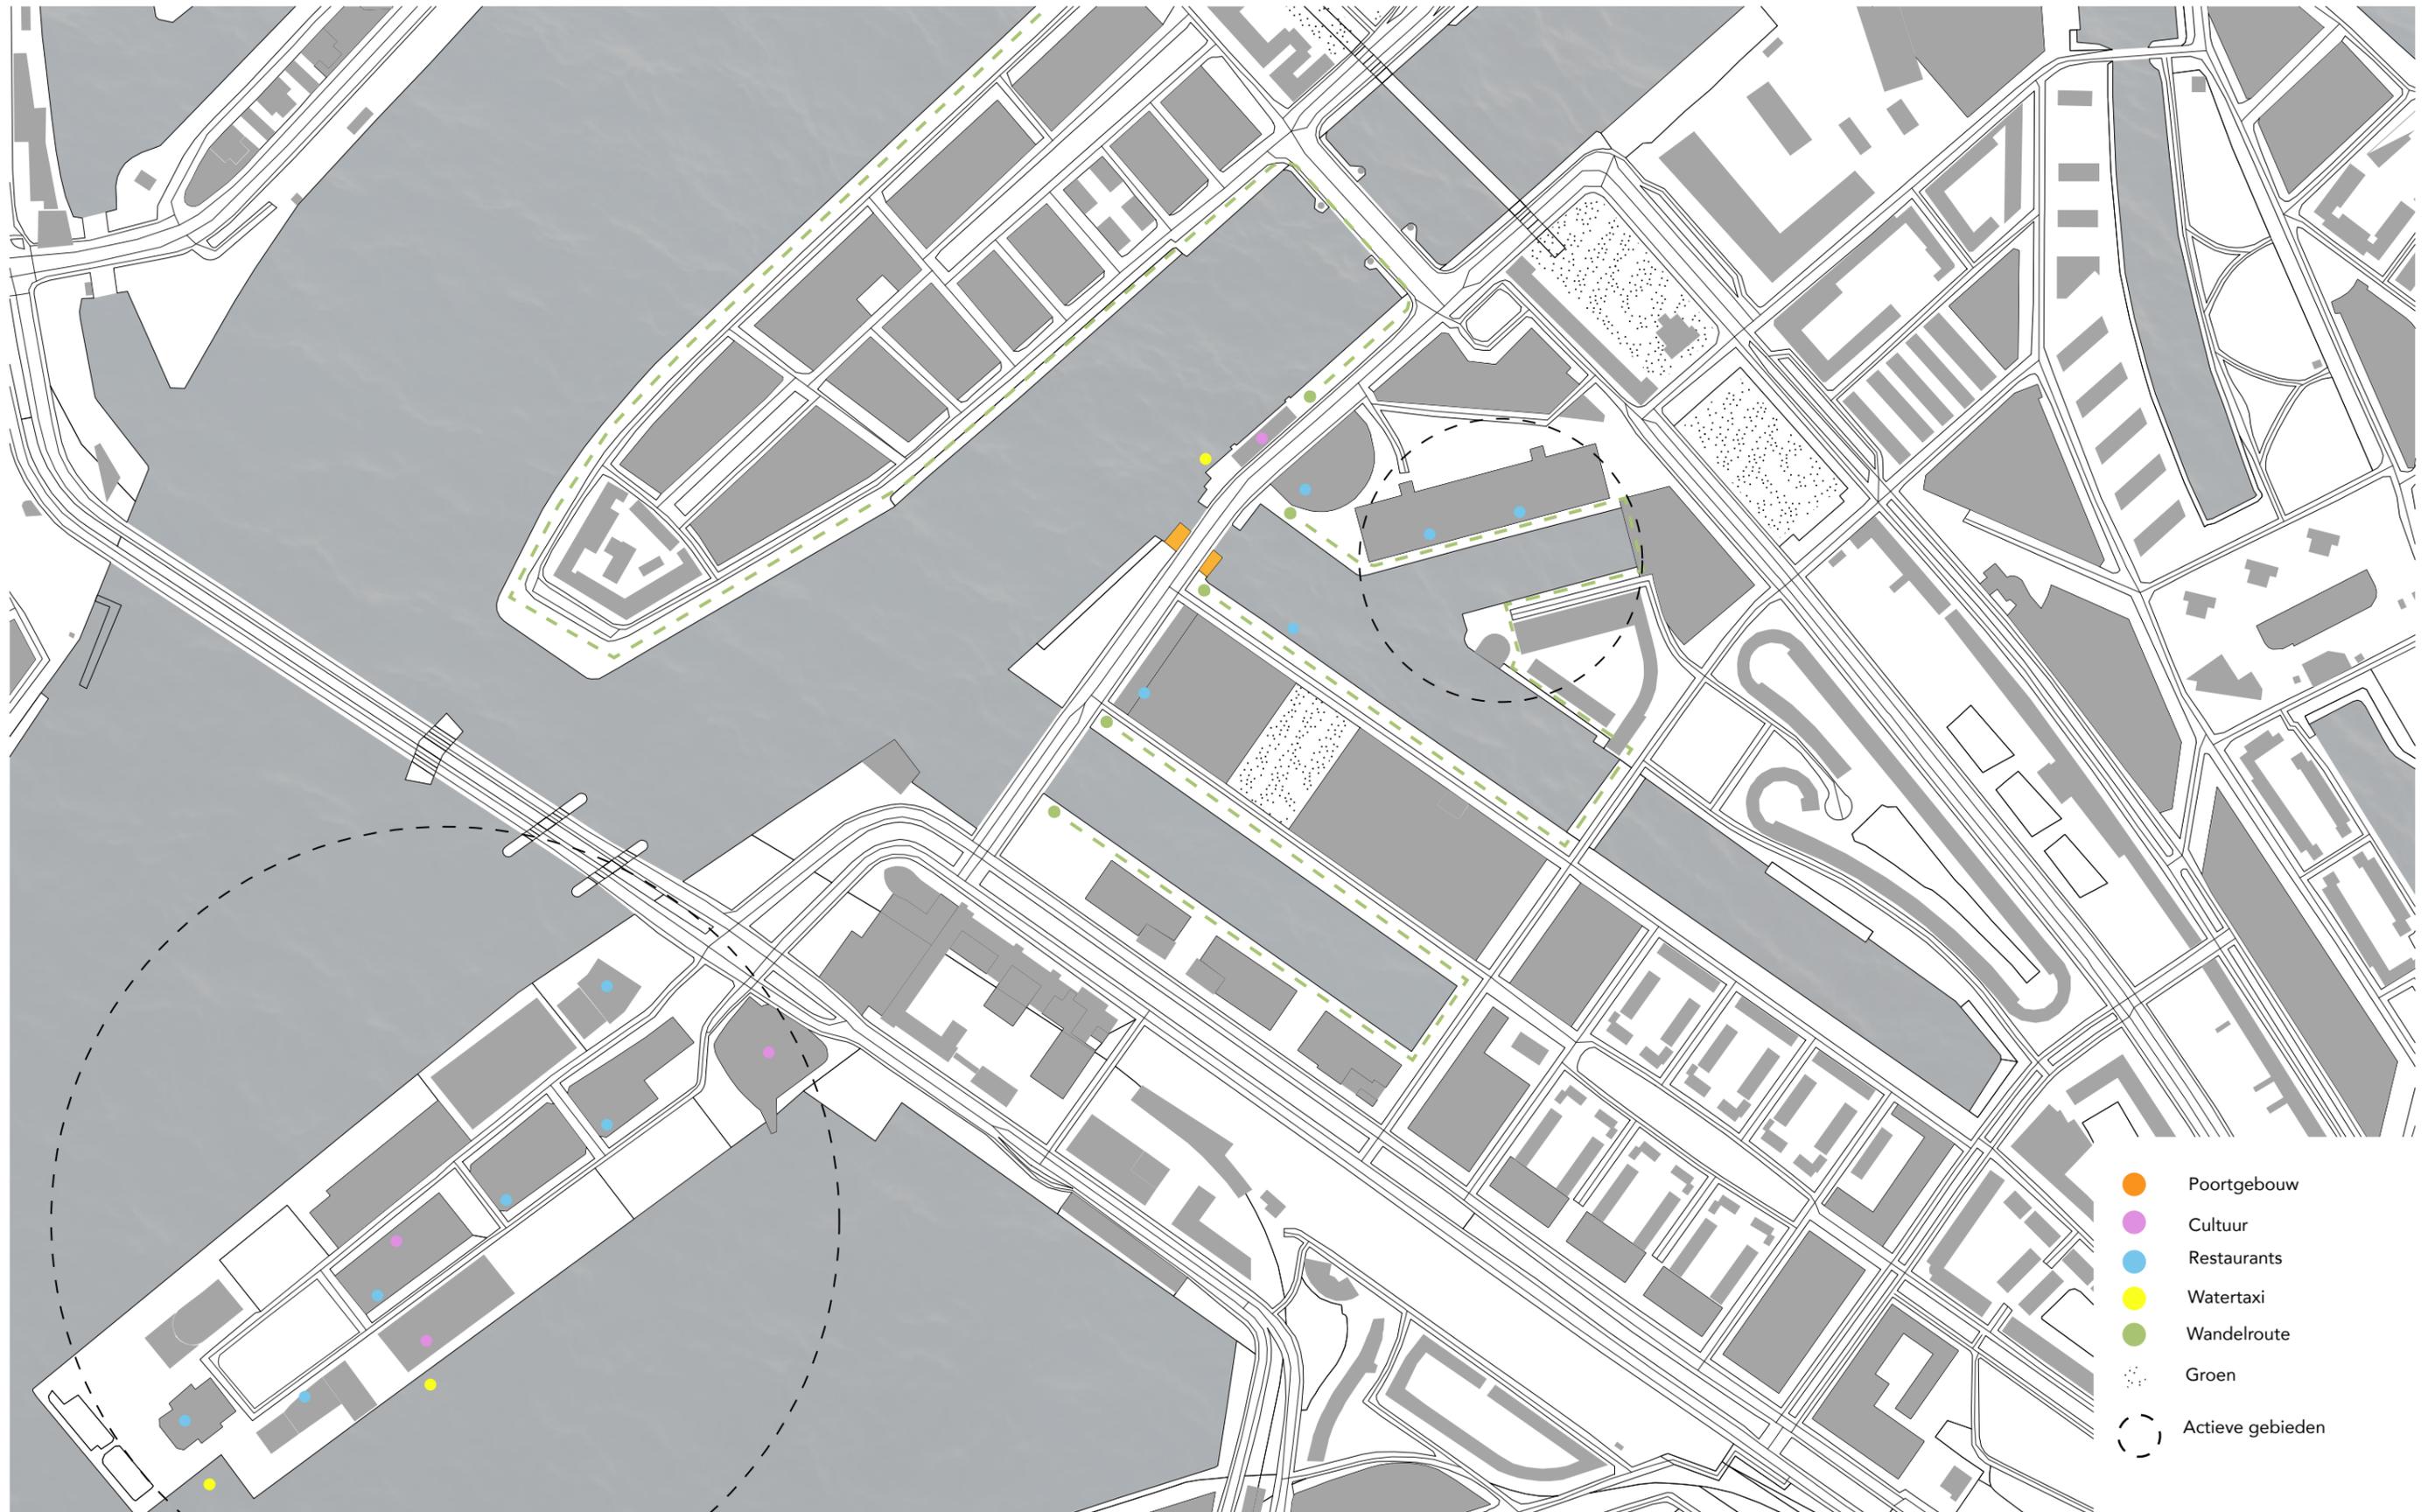


GEBOUW ANALYSE

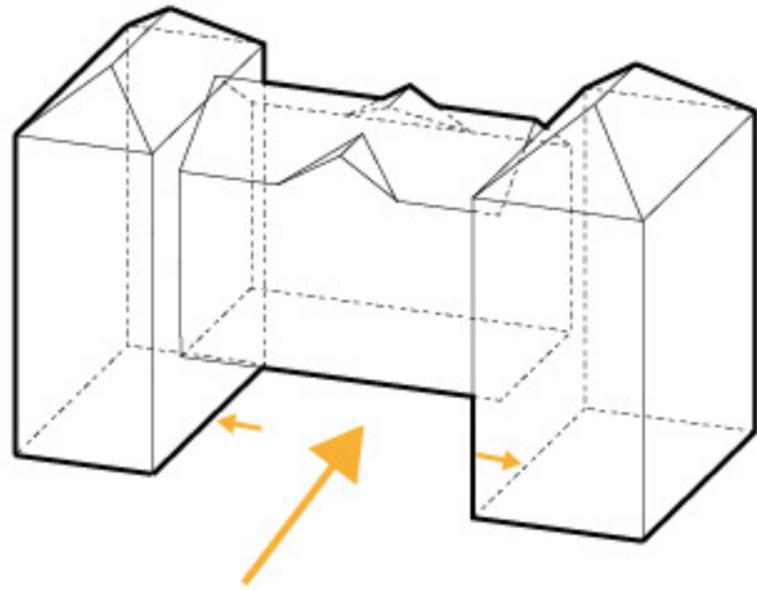

Verstopte entree

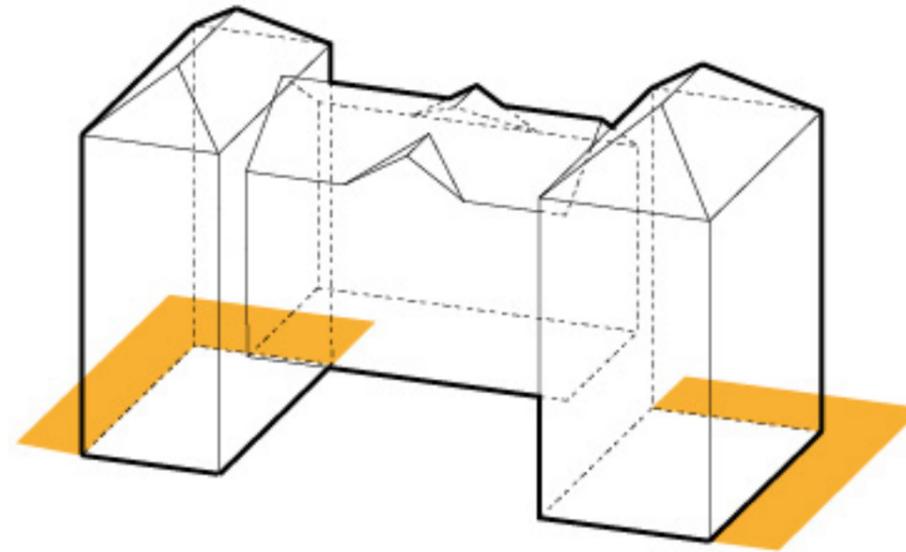


Aan vier kanten omringd door water

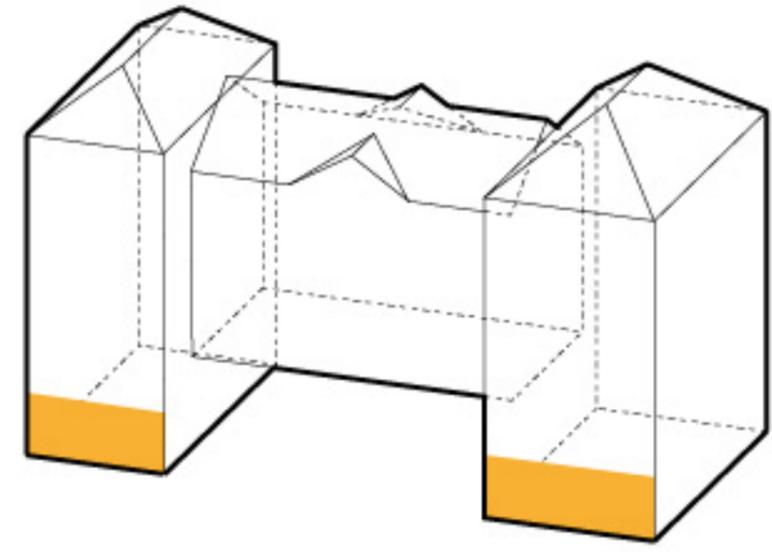


Enige gevel die verbonden is met de openbare ruimte


HET NIEUWE PROGRAMMA

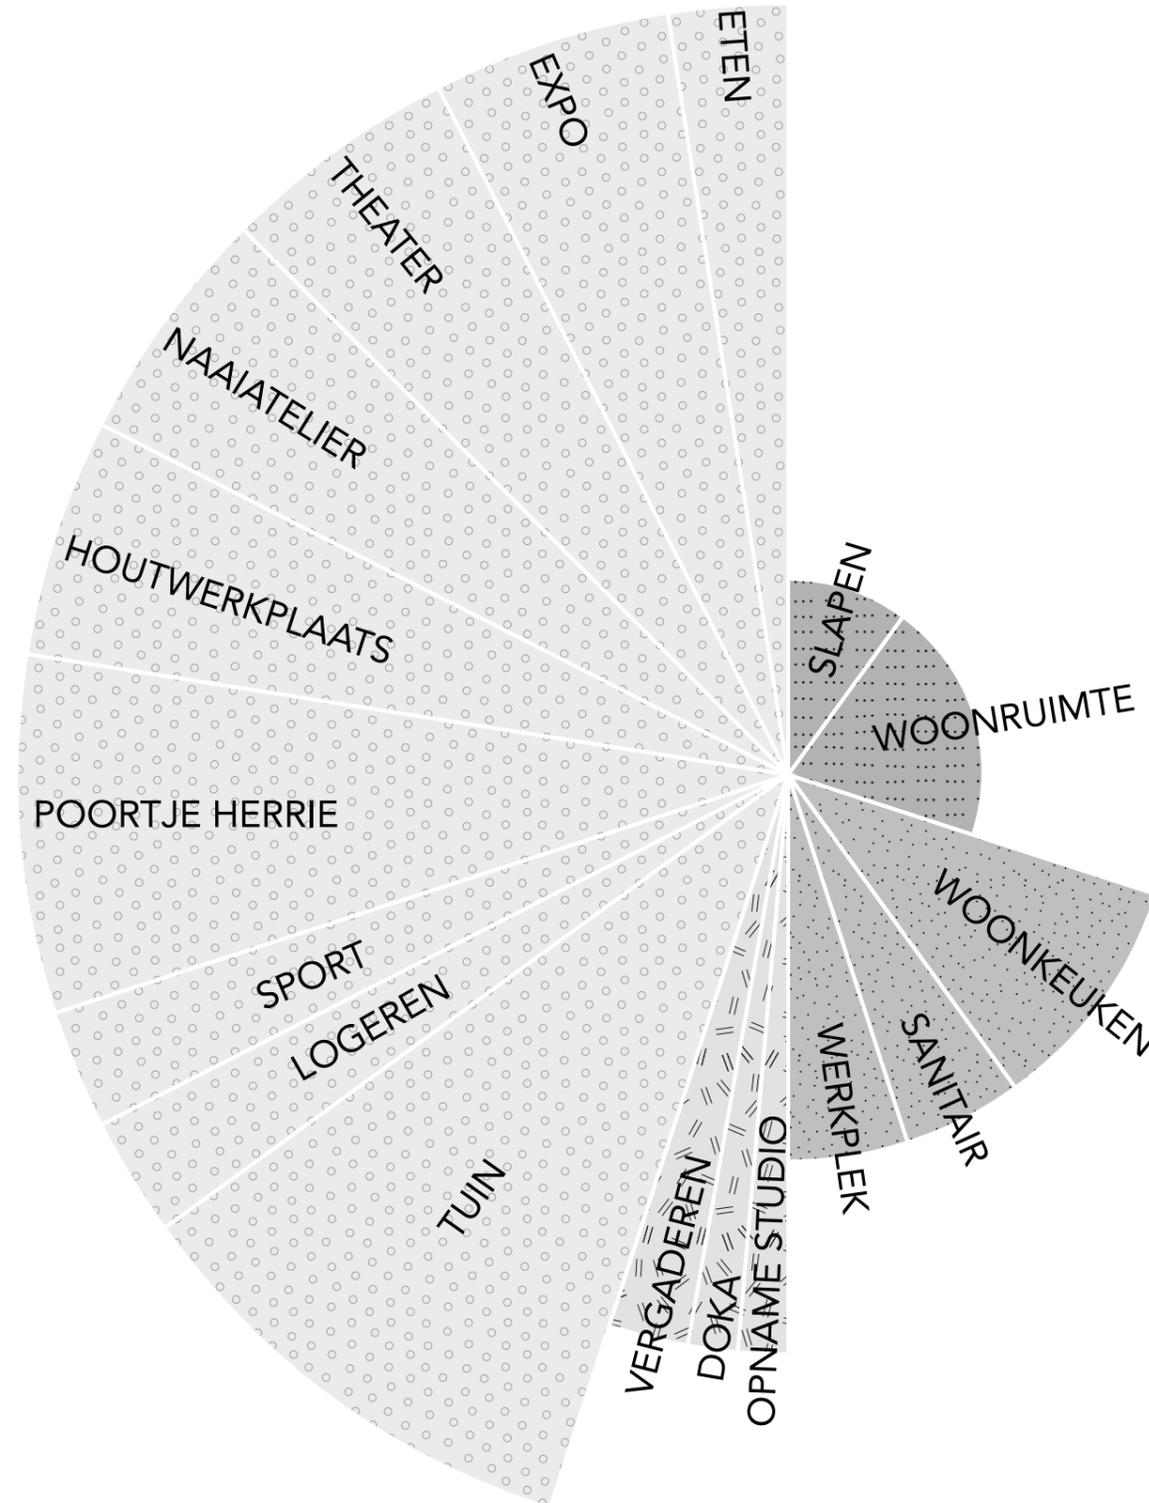


OPHEMELEN IN DE STEDELIJKE CONTEXT

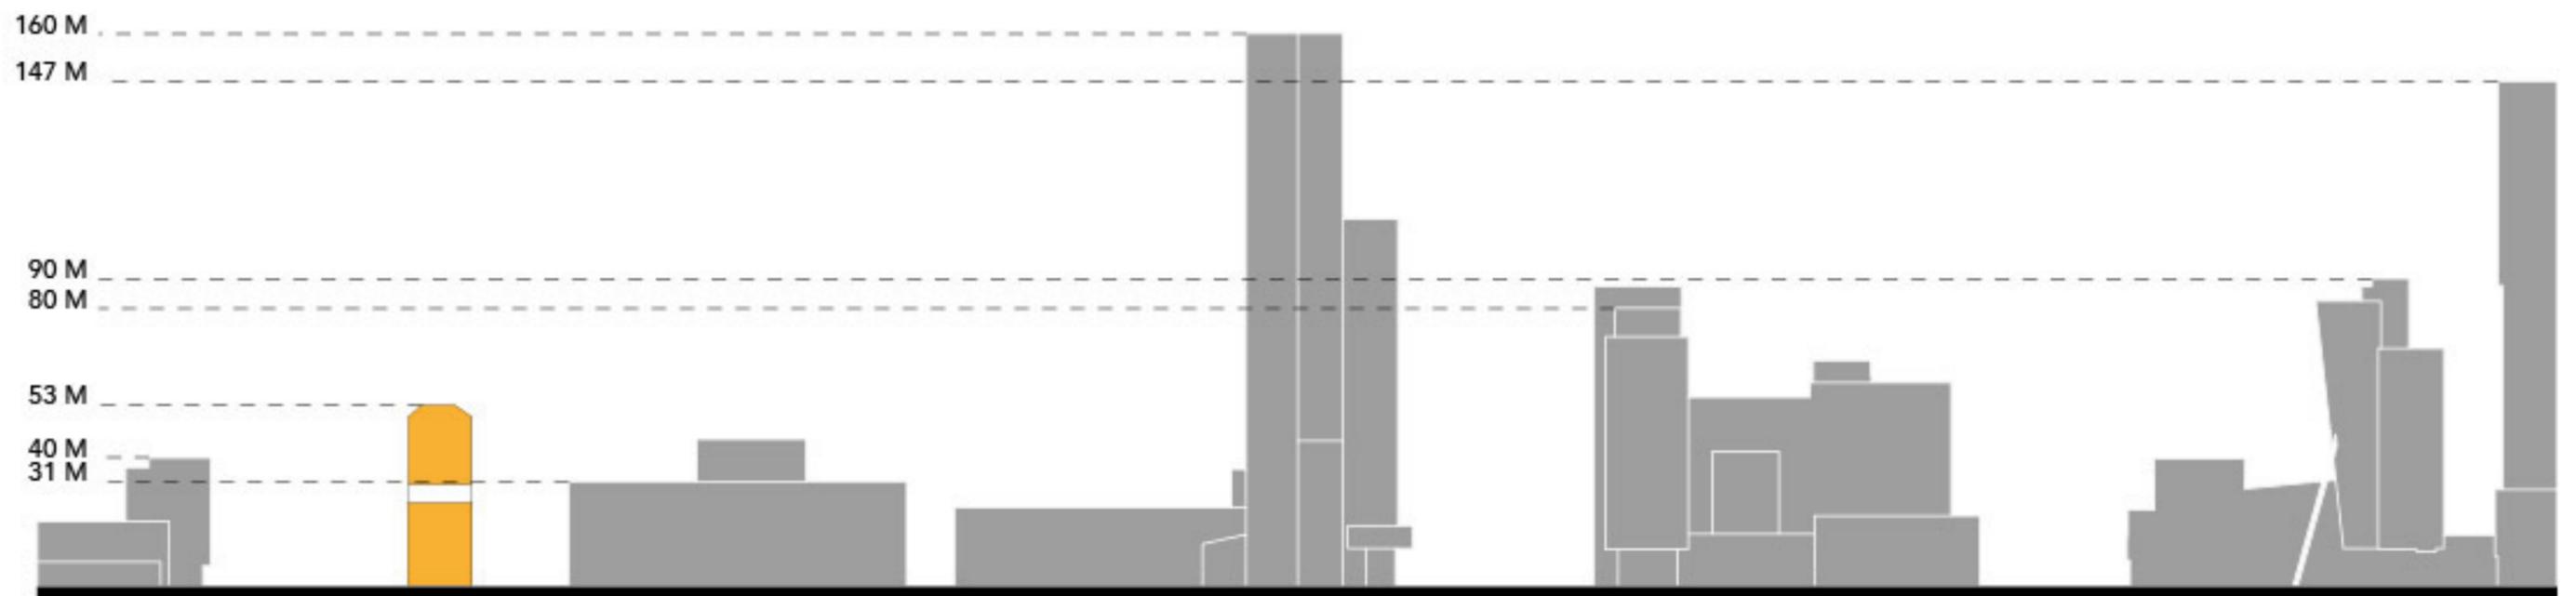


HET POORTGEBOUW OPHEMELEN

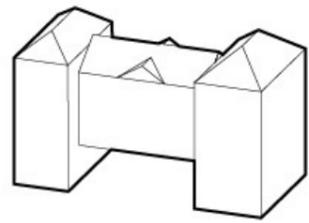


Huidige volume

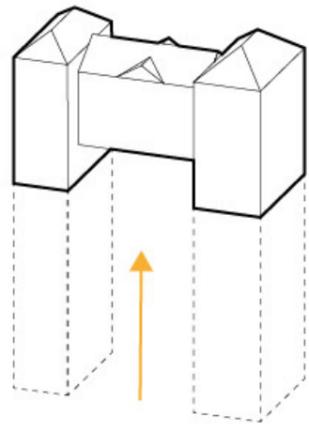


Optillen

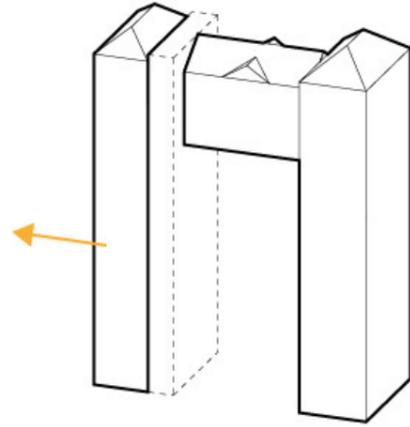


Stijlpunt toevoegen

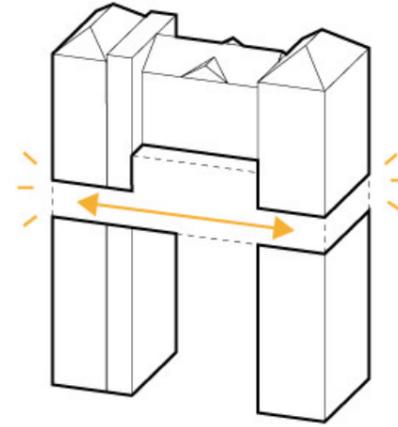

Schakel tussen oud
en nieuw

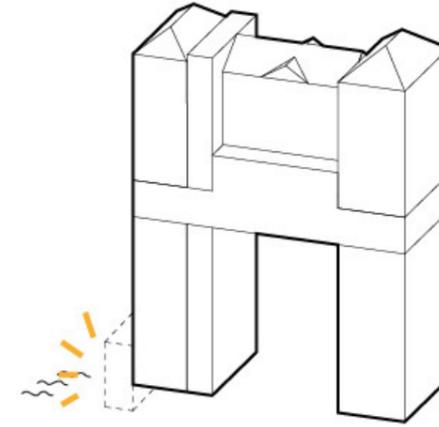

Verbinding met het
water

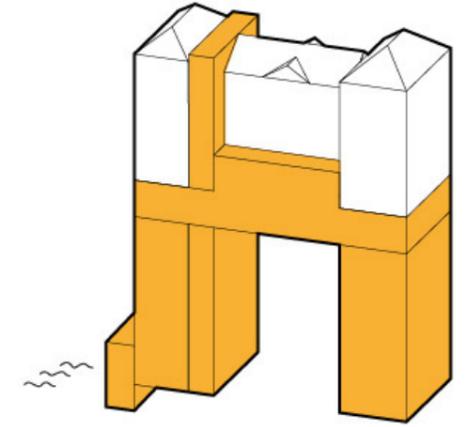

Totaal toegevoegd

PROGRAMMA TOEGEPAST

-  PRIVE
-  PER VERDIEPING
-  ALLE BEWONERS
-  PUBLIEK
-  OPENBAAR

WOONVERTREKKEN
SANITAIR

TUIN

SPORT


DOKA
OPNAME STUDIO

VERGADEREN

THEATER

POORTJE HERRIE

WERKPLEKKEN
WOONKEUKEN

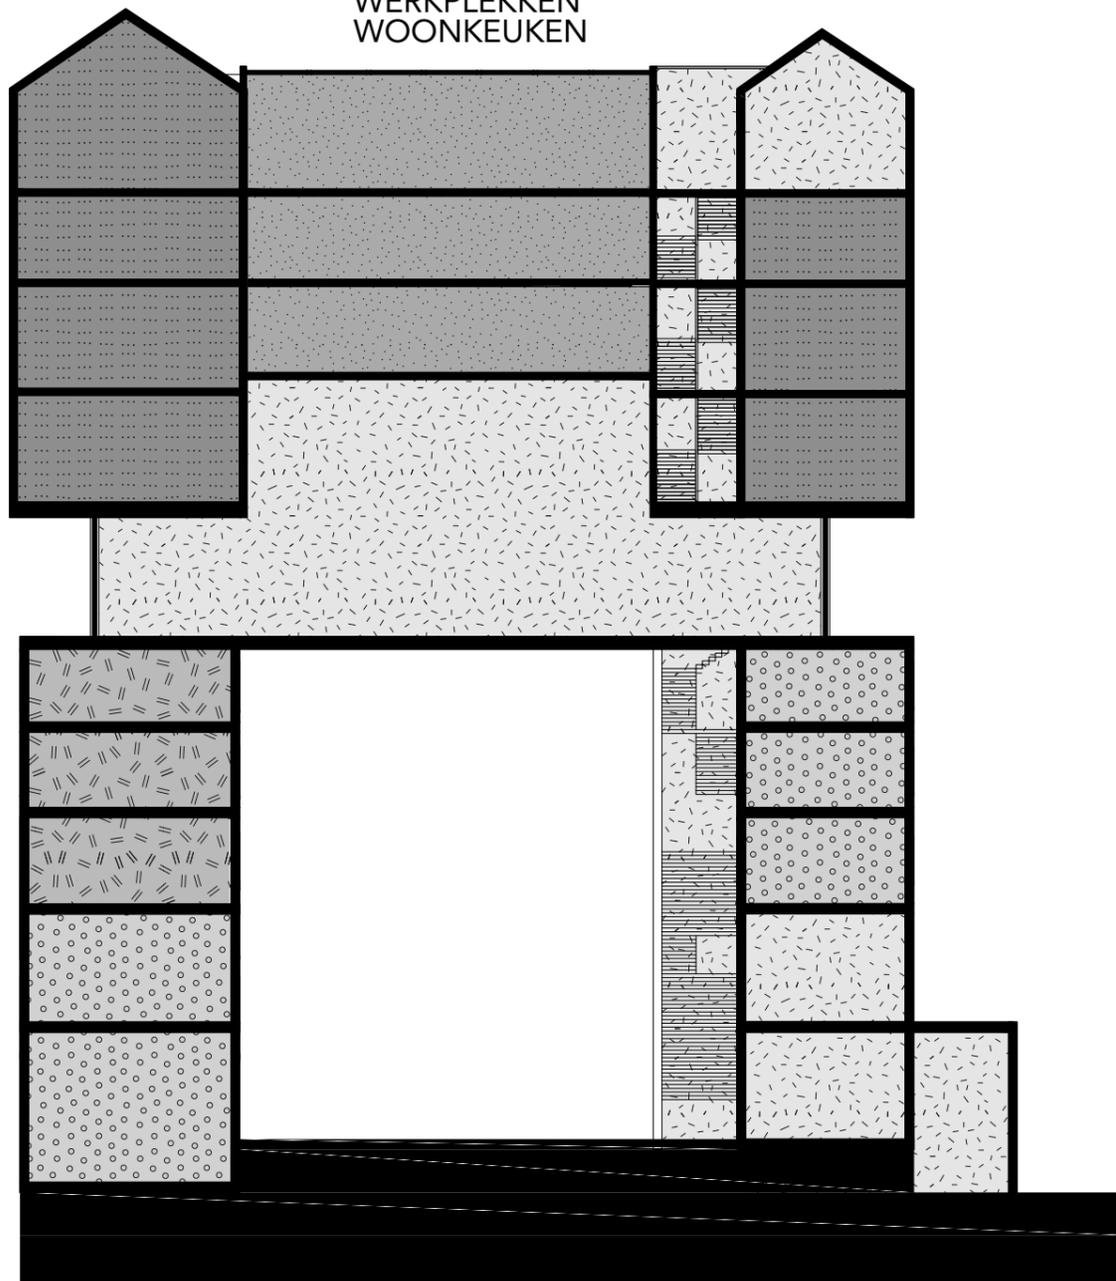

WERKPLEKKEN
WOONKEUKEN

ROTTERDAMMER
POORTBEWONER

RESTAURANT

TUIN


LOGEREN

NAAIATELIER


HOUTWERKPLAATS

EXPOSITIE

CAFE

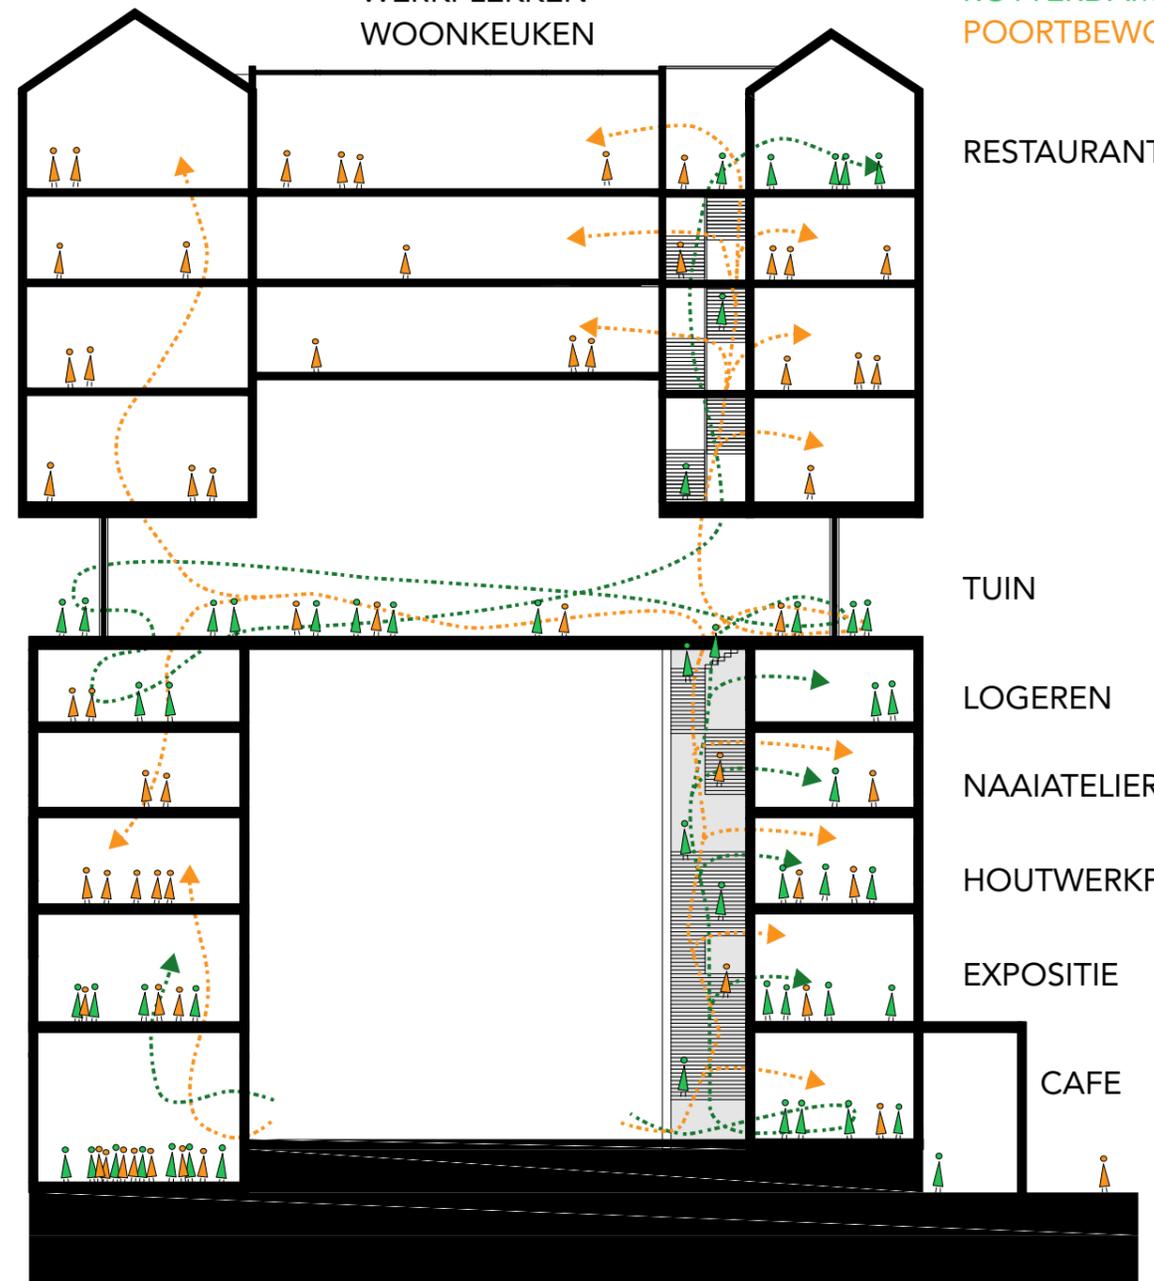



SITUATIE PLATTEGROND

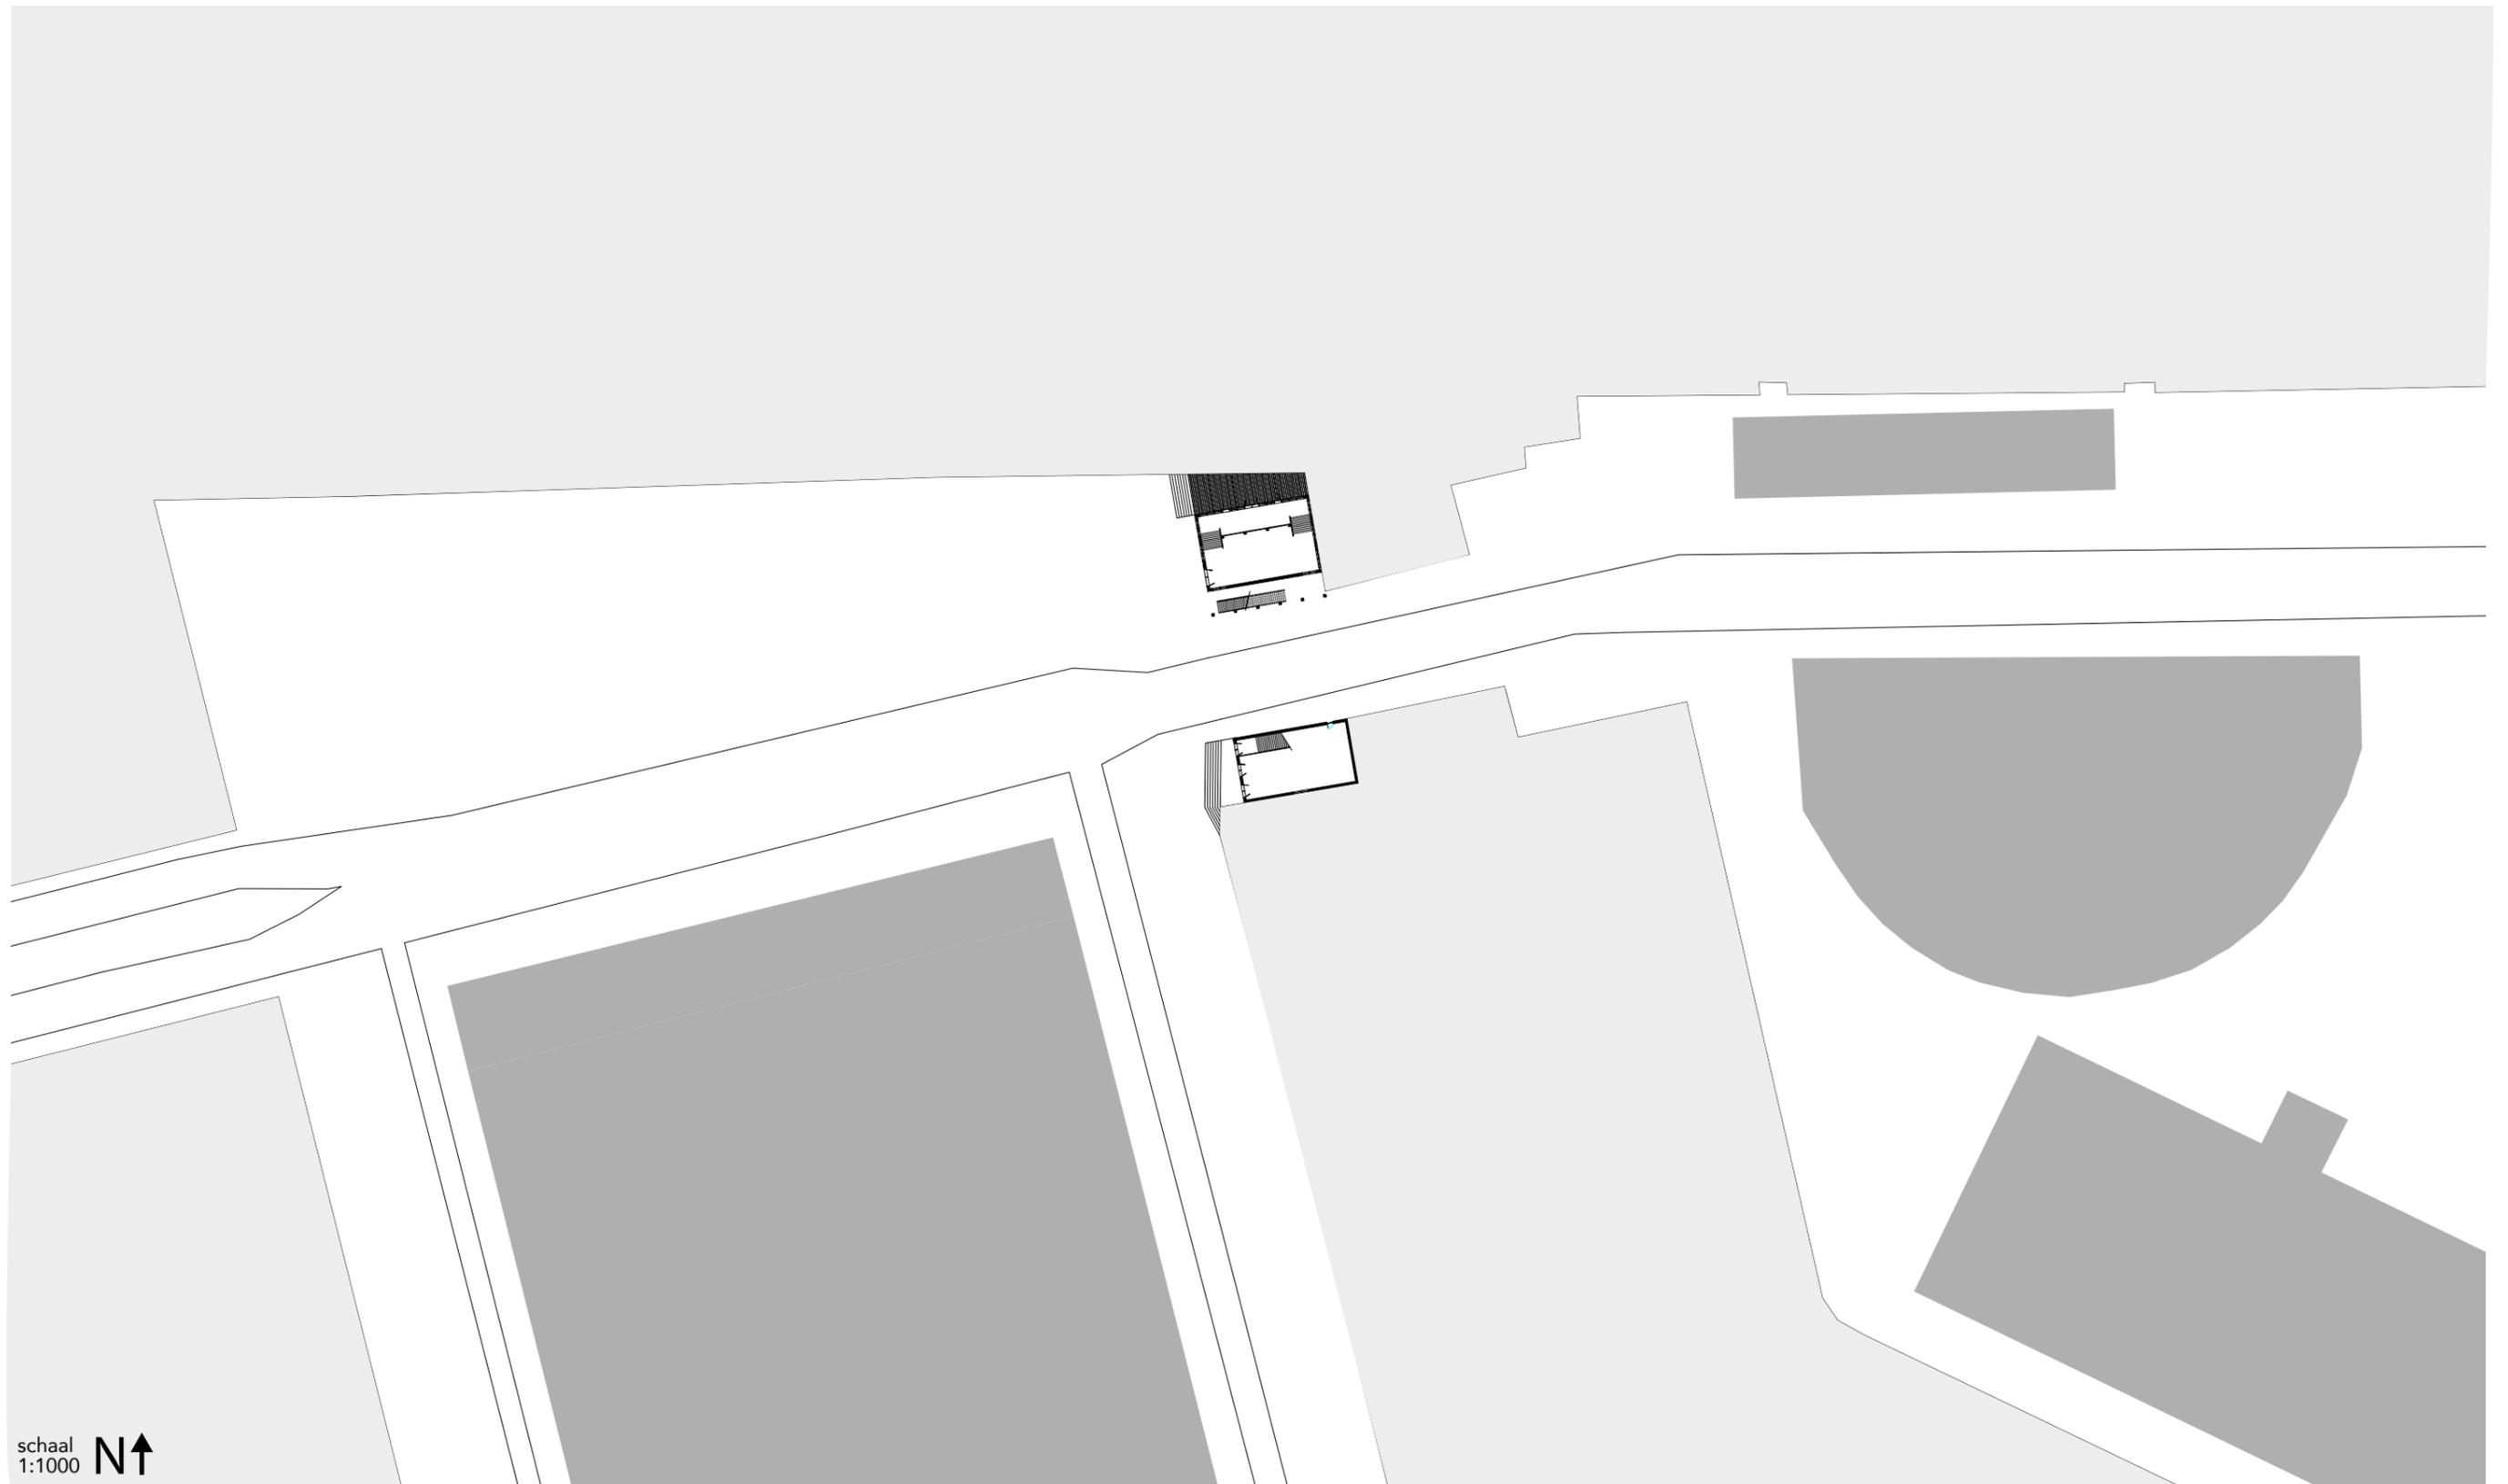


schaal 1:1000 **N**↑

BEGANE GROND

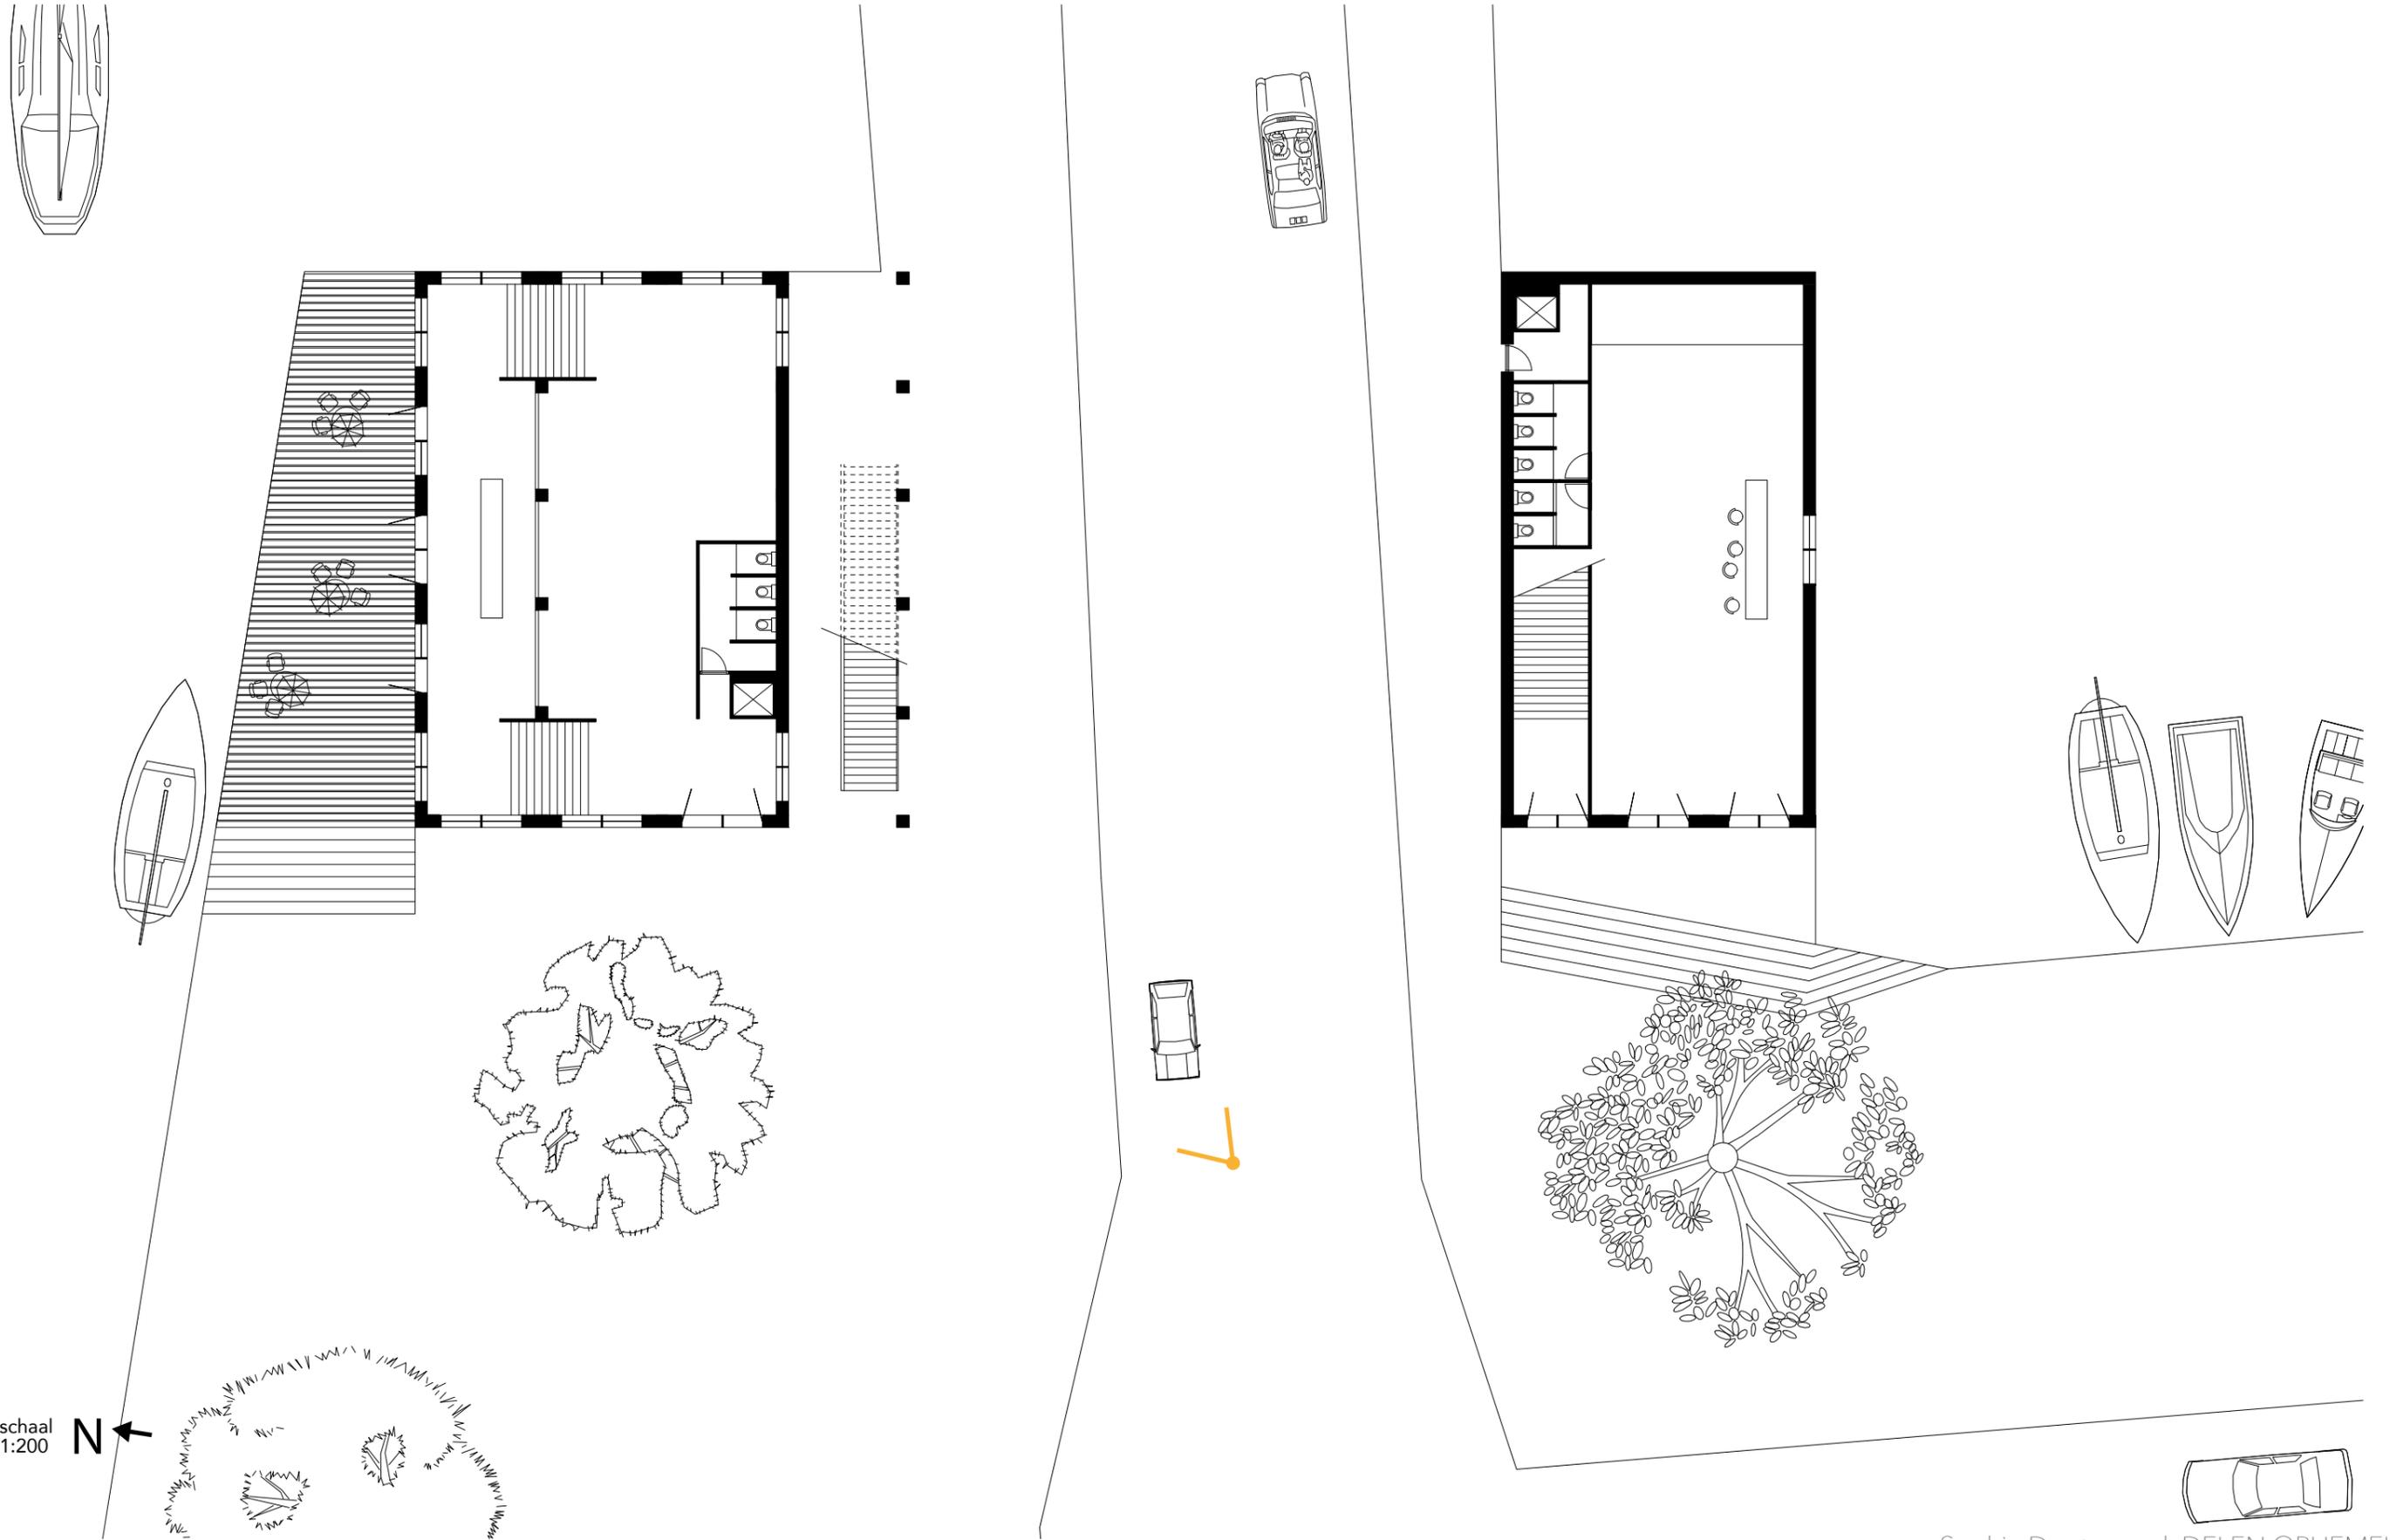

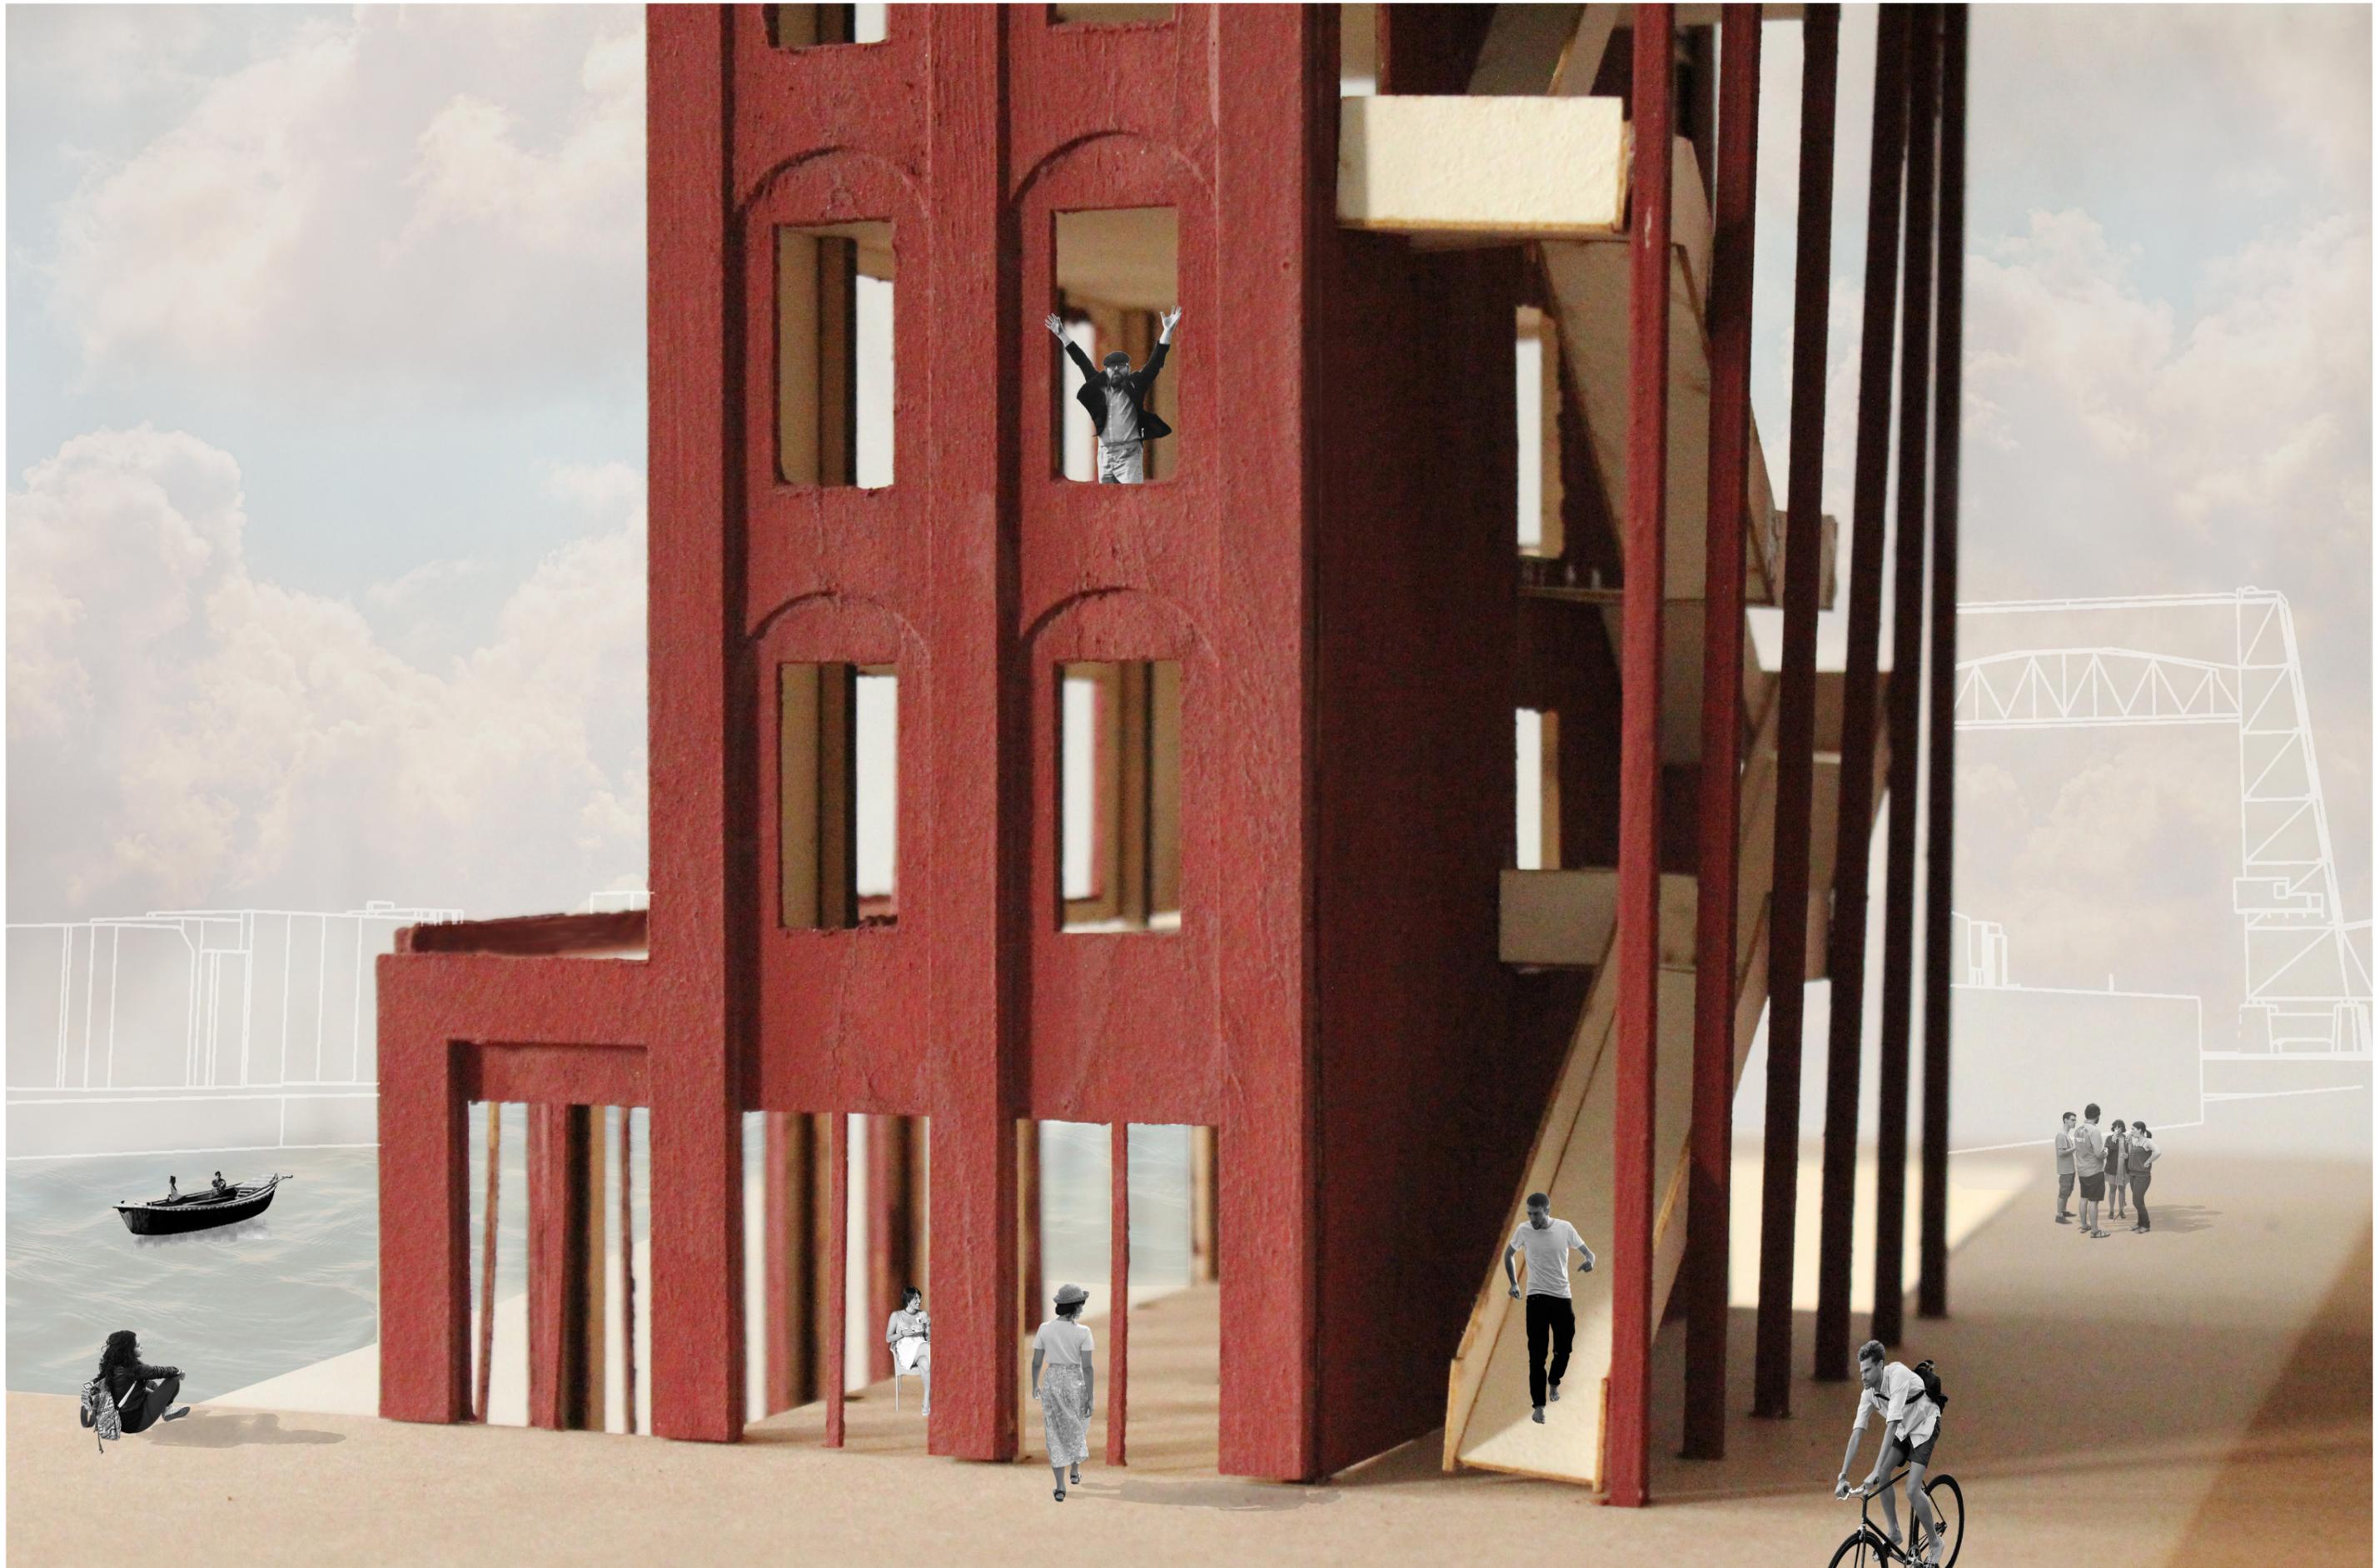

DE PUBLIEKE TUIN

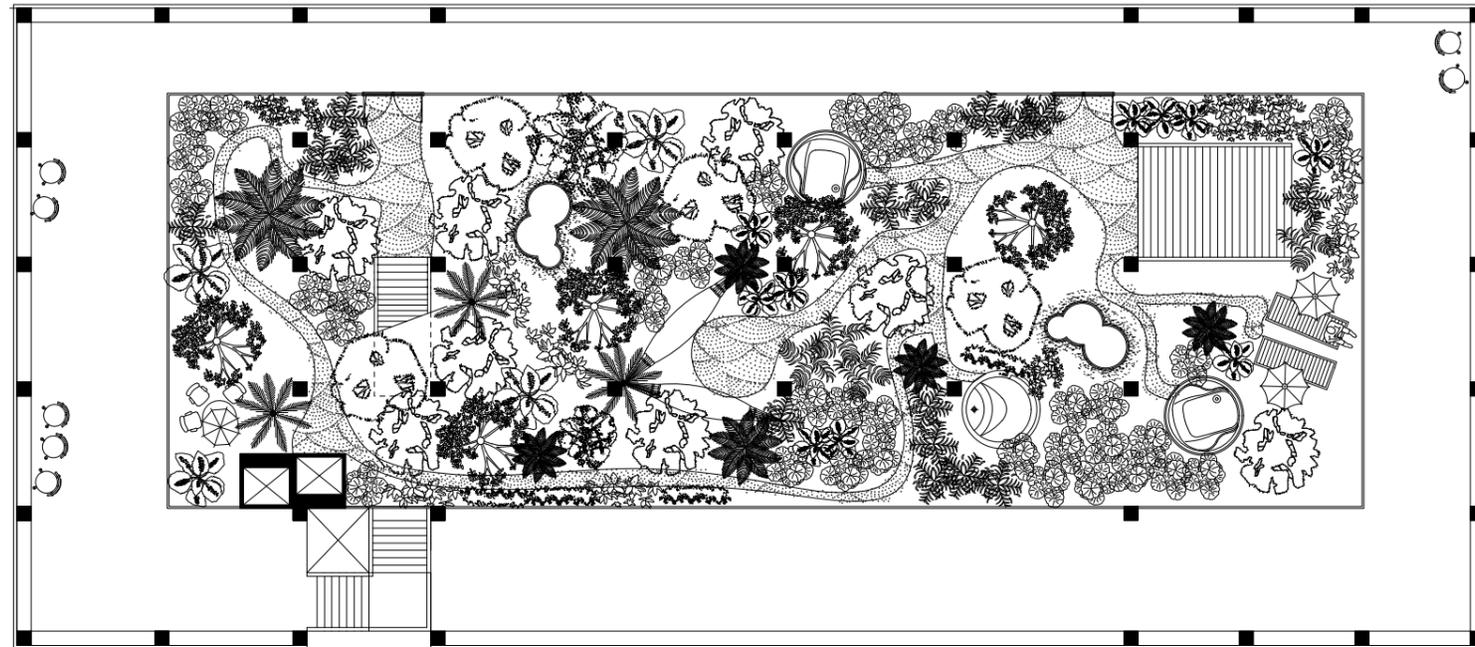

schaal
1:200











VERDIEPING 9 - HET RESTAURANT

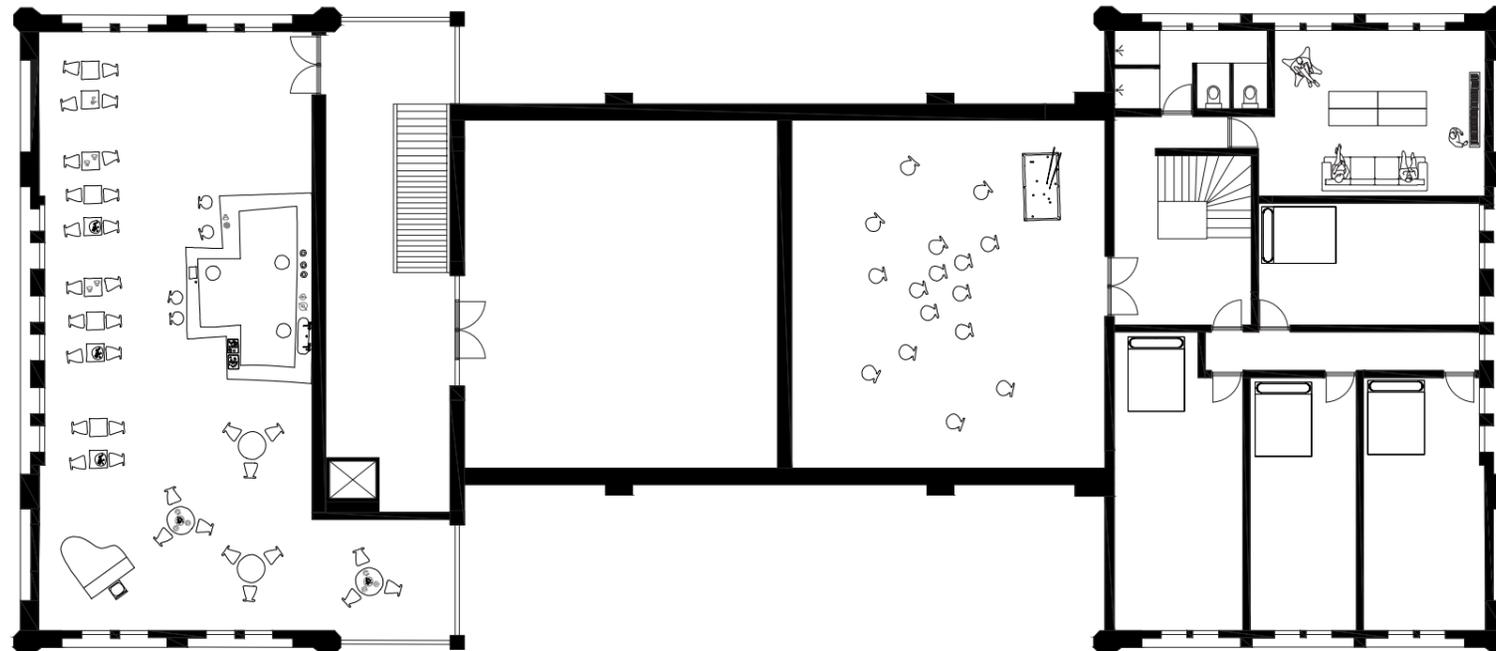















schaal
1:200



DWARSDOORSNEDE

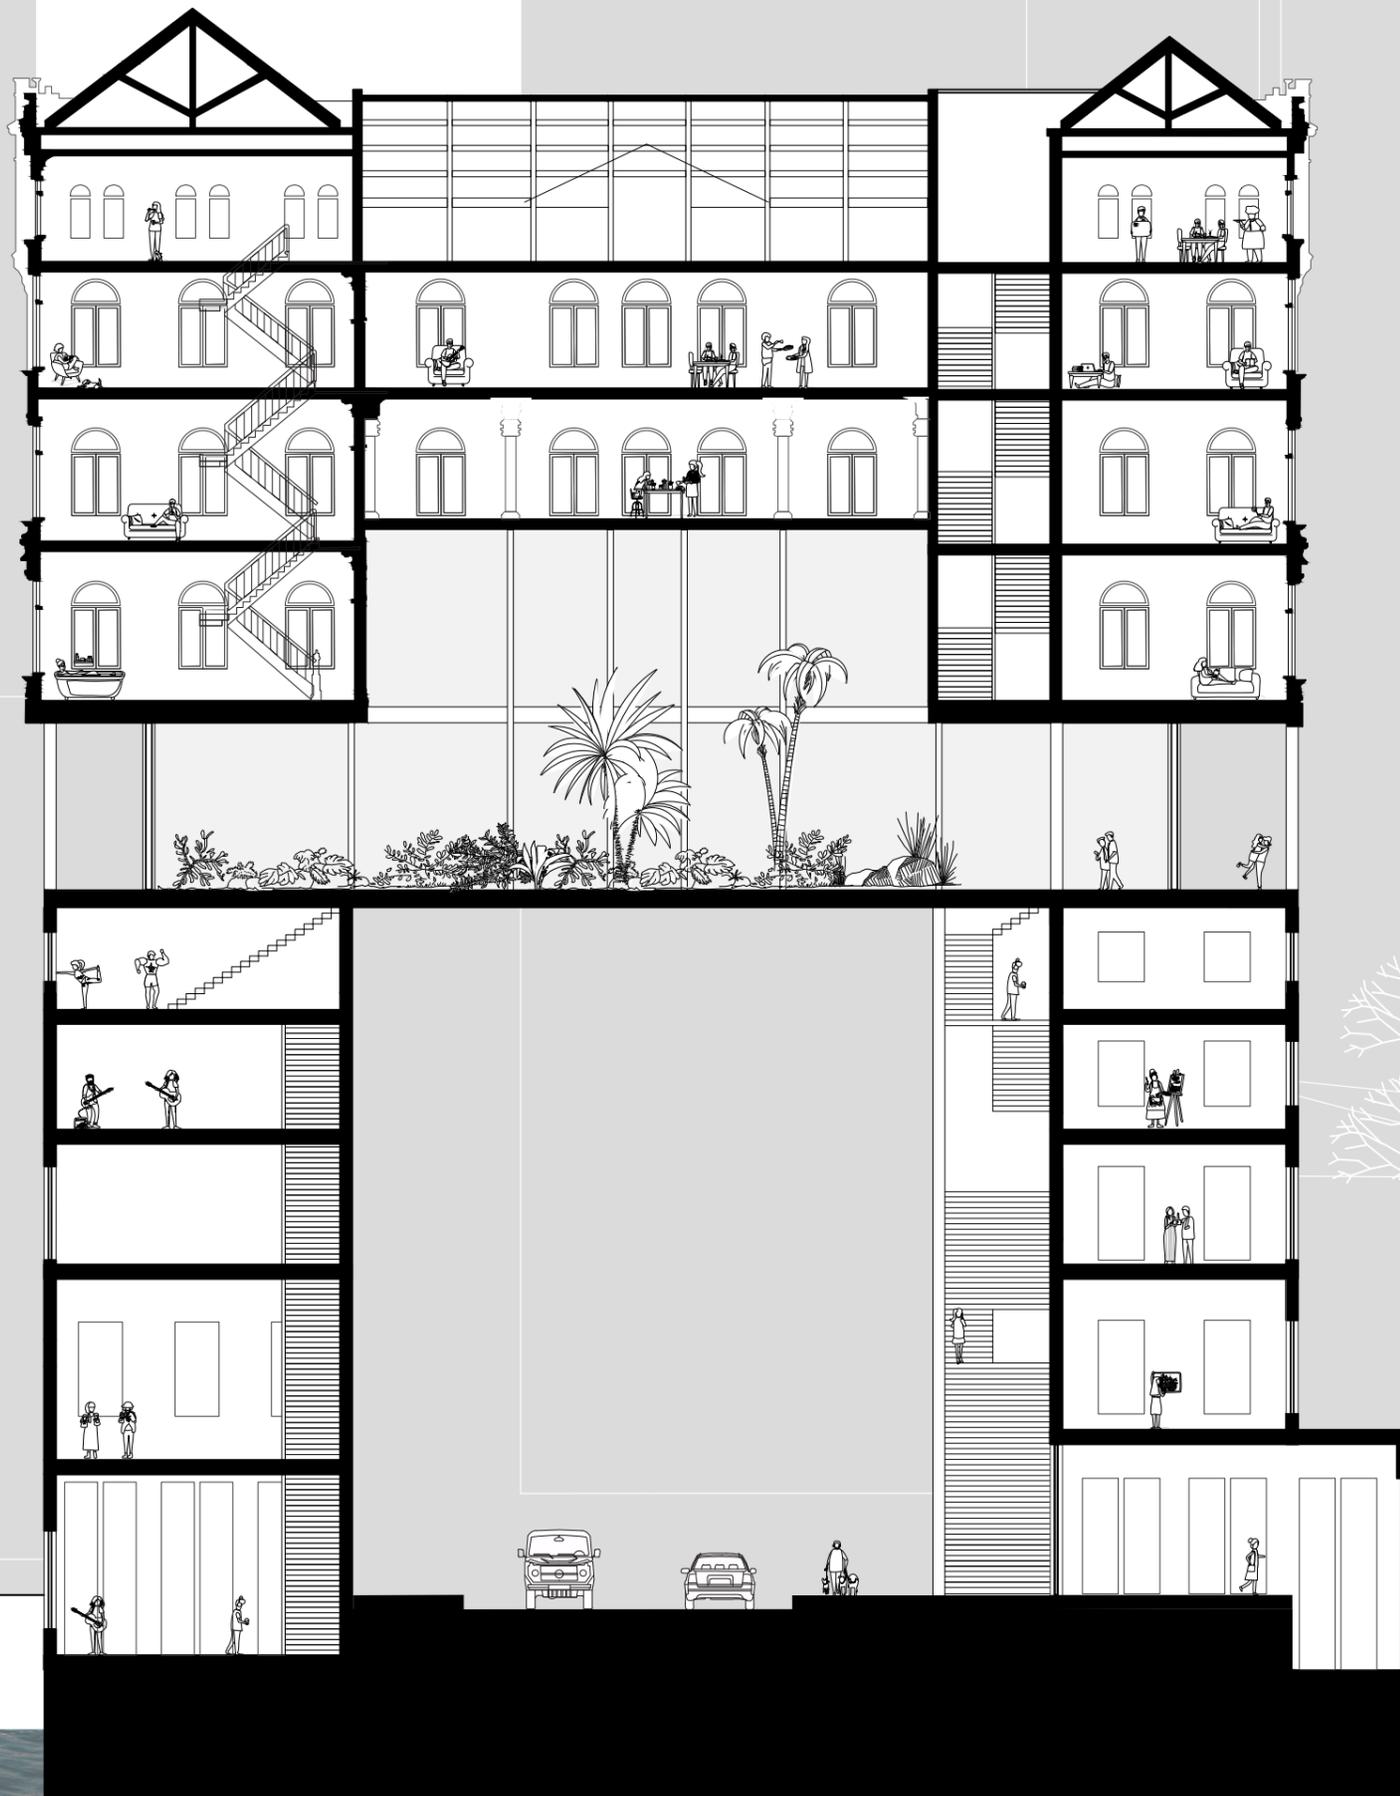

HET RITME VAN DE GEVELS

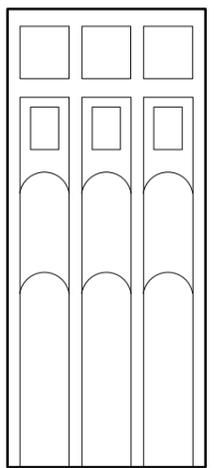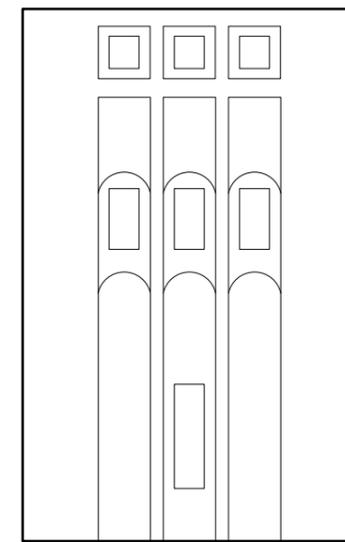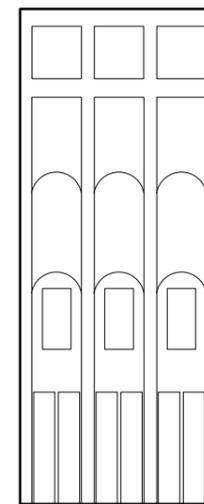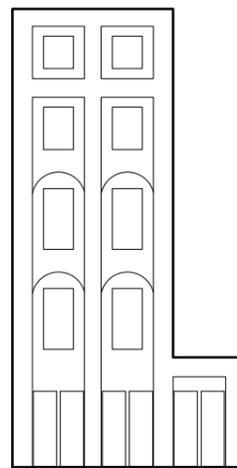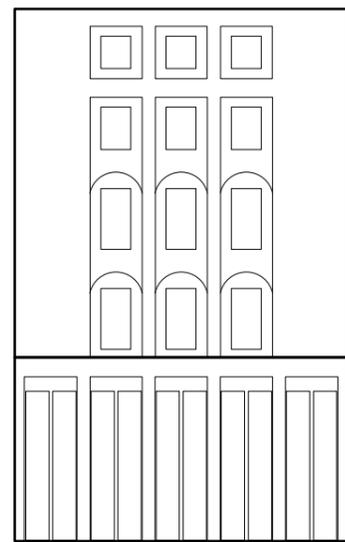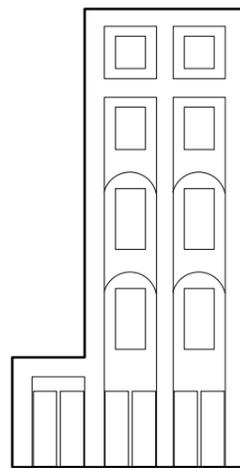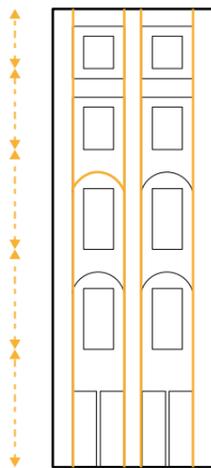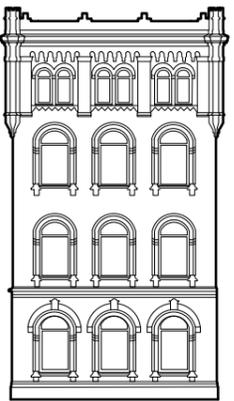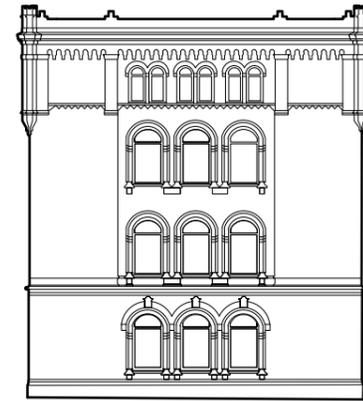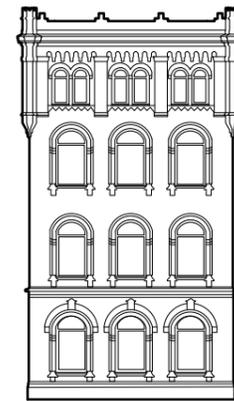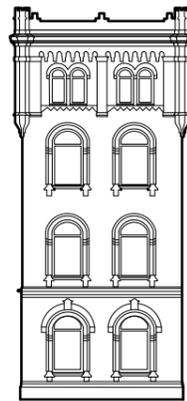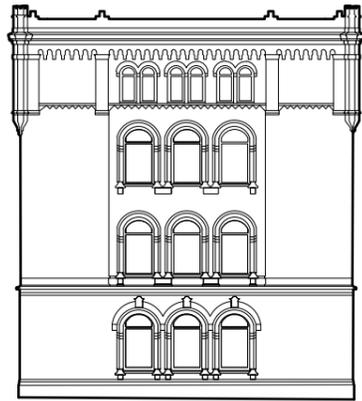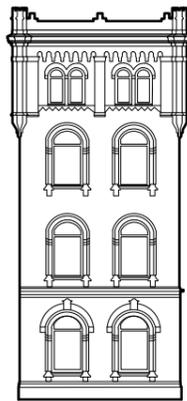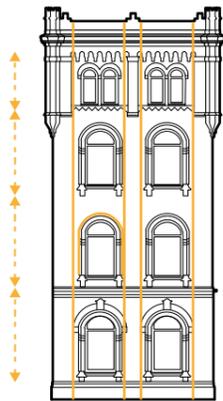

Basis opbouw

Noorderlijke toren

Zuiderlijke toren

GEVEL MATERIALISATIE



Noorderlijke toren



Zuiderlijke toren



