


Plattegrond


Joost Laméris

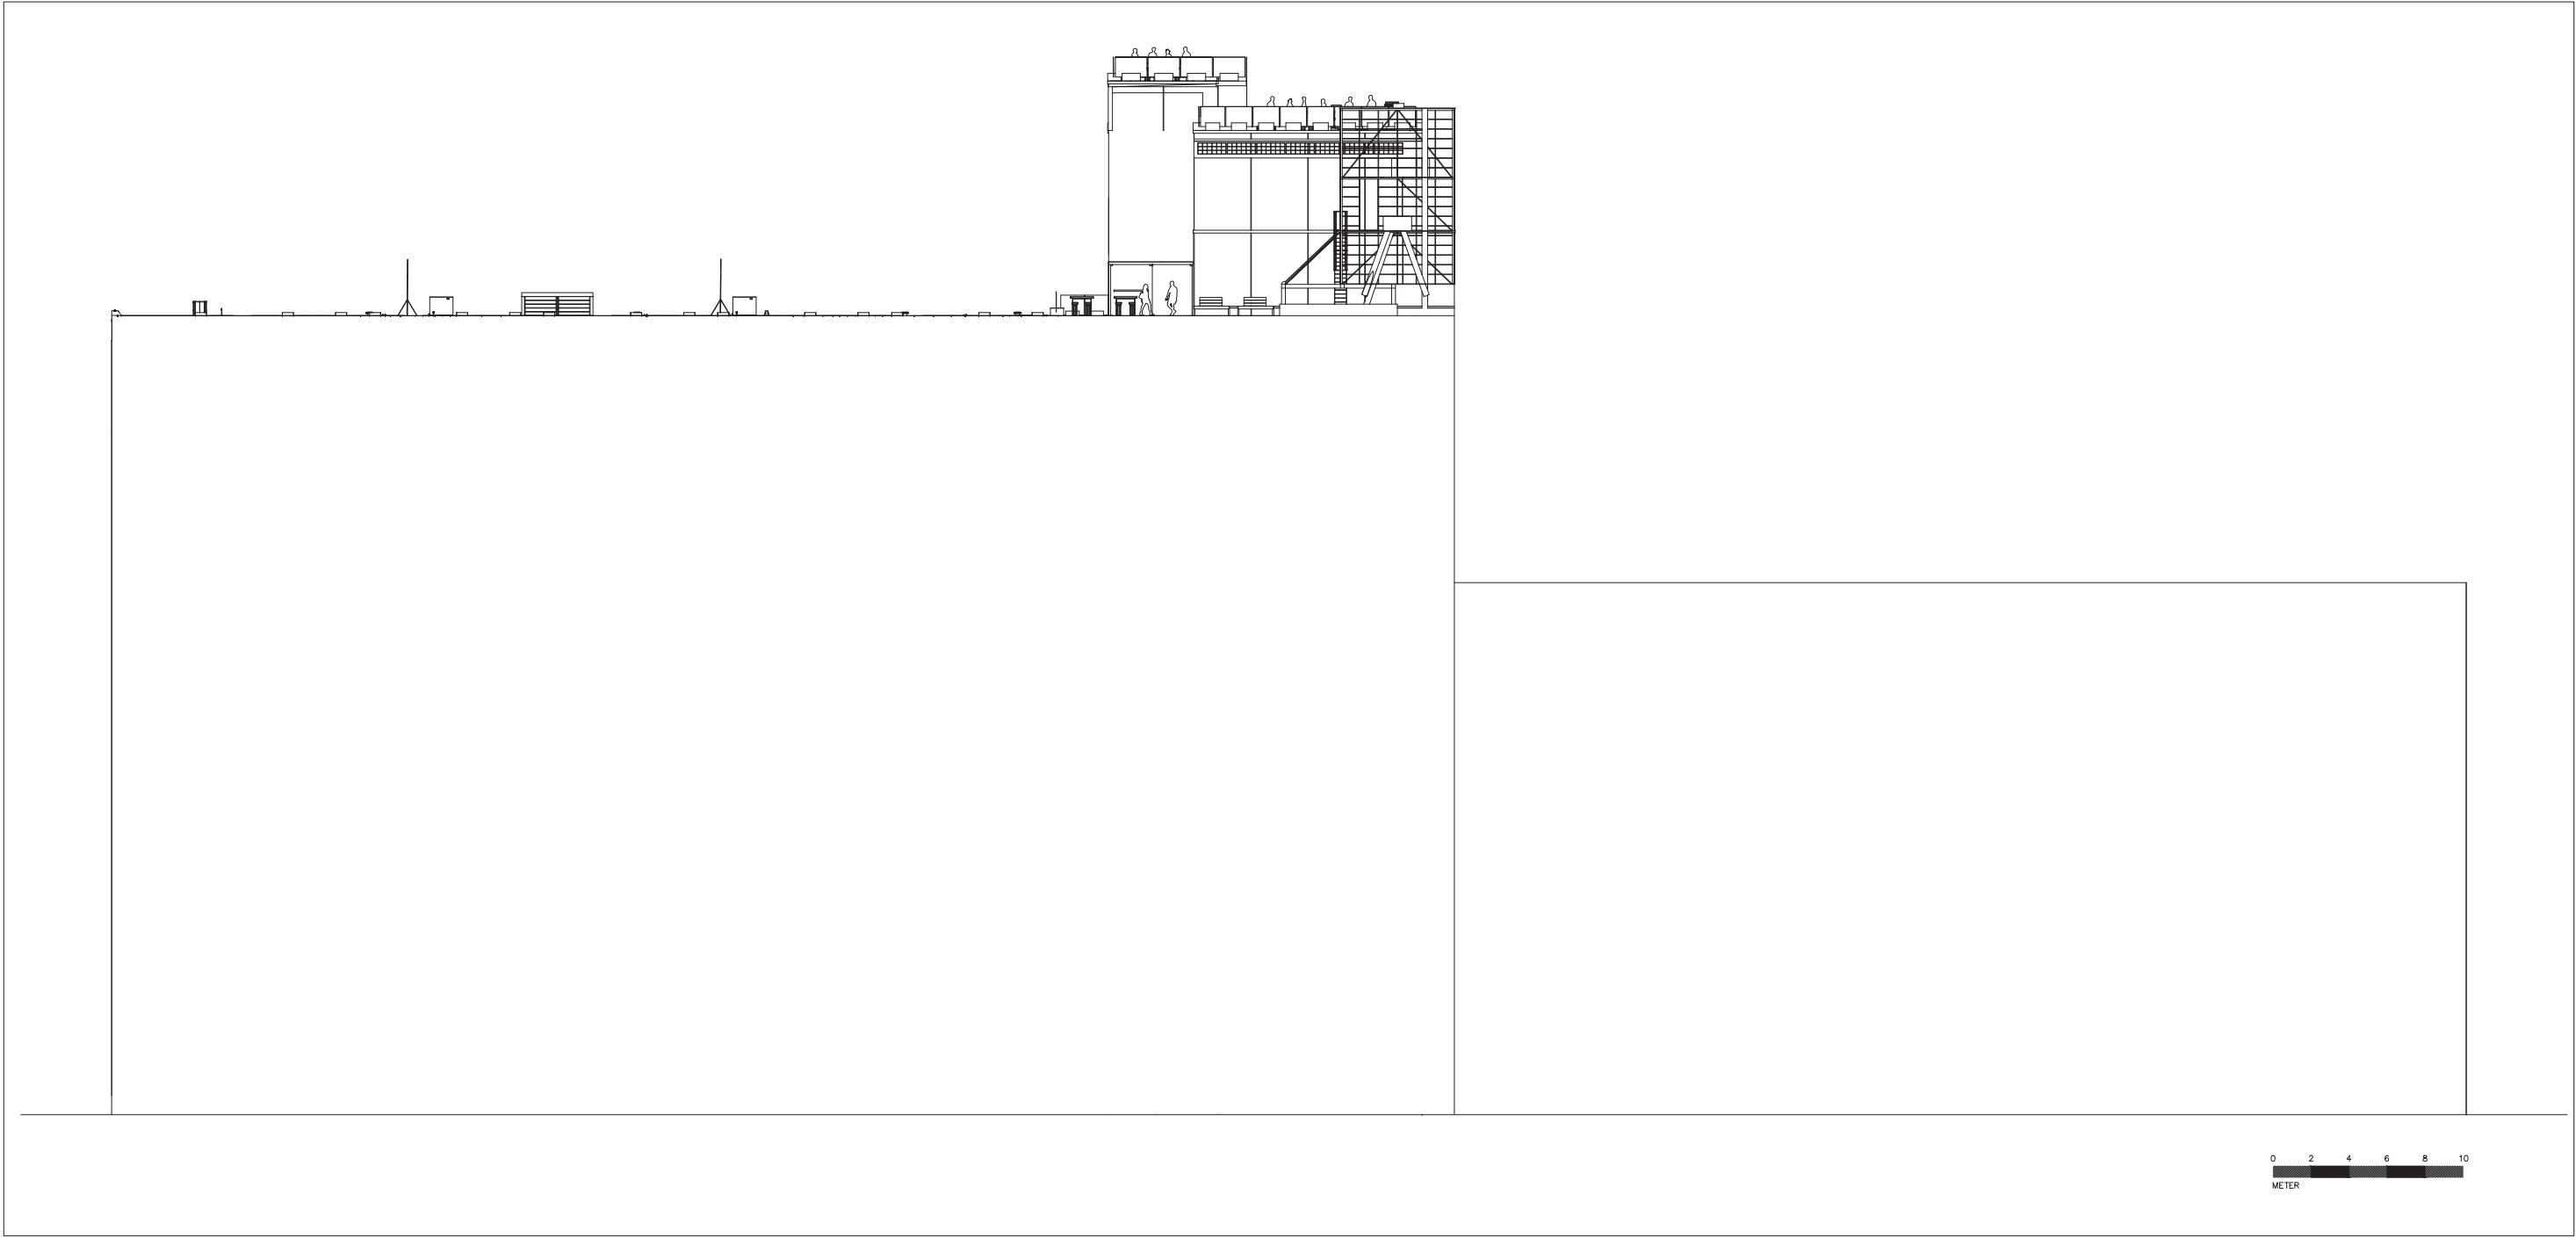

0 2 4 6 8 10
METER


Doorsnede B

Joost Laméris

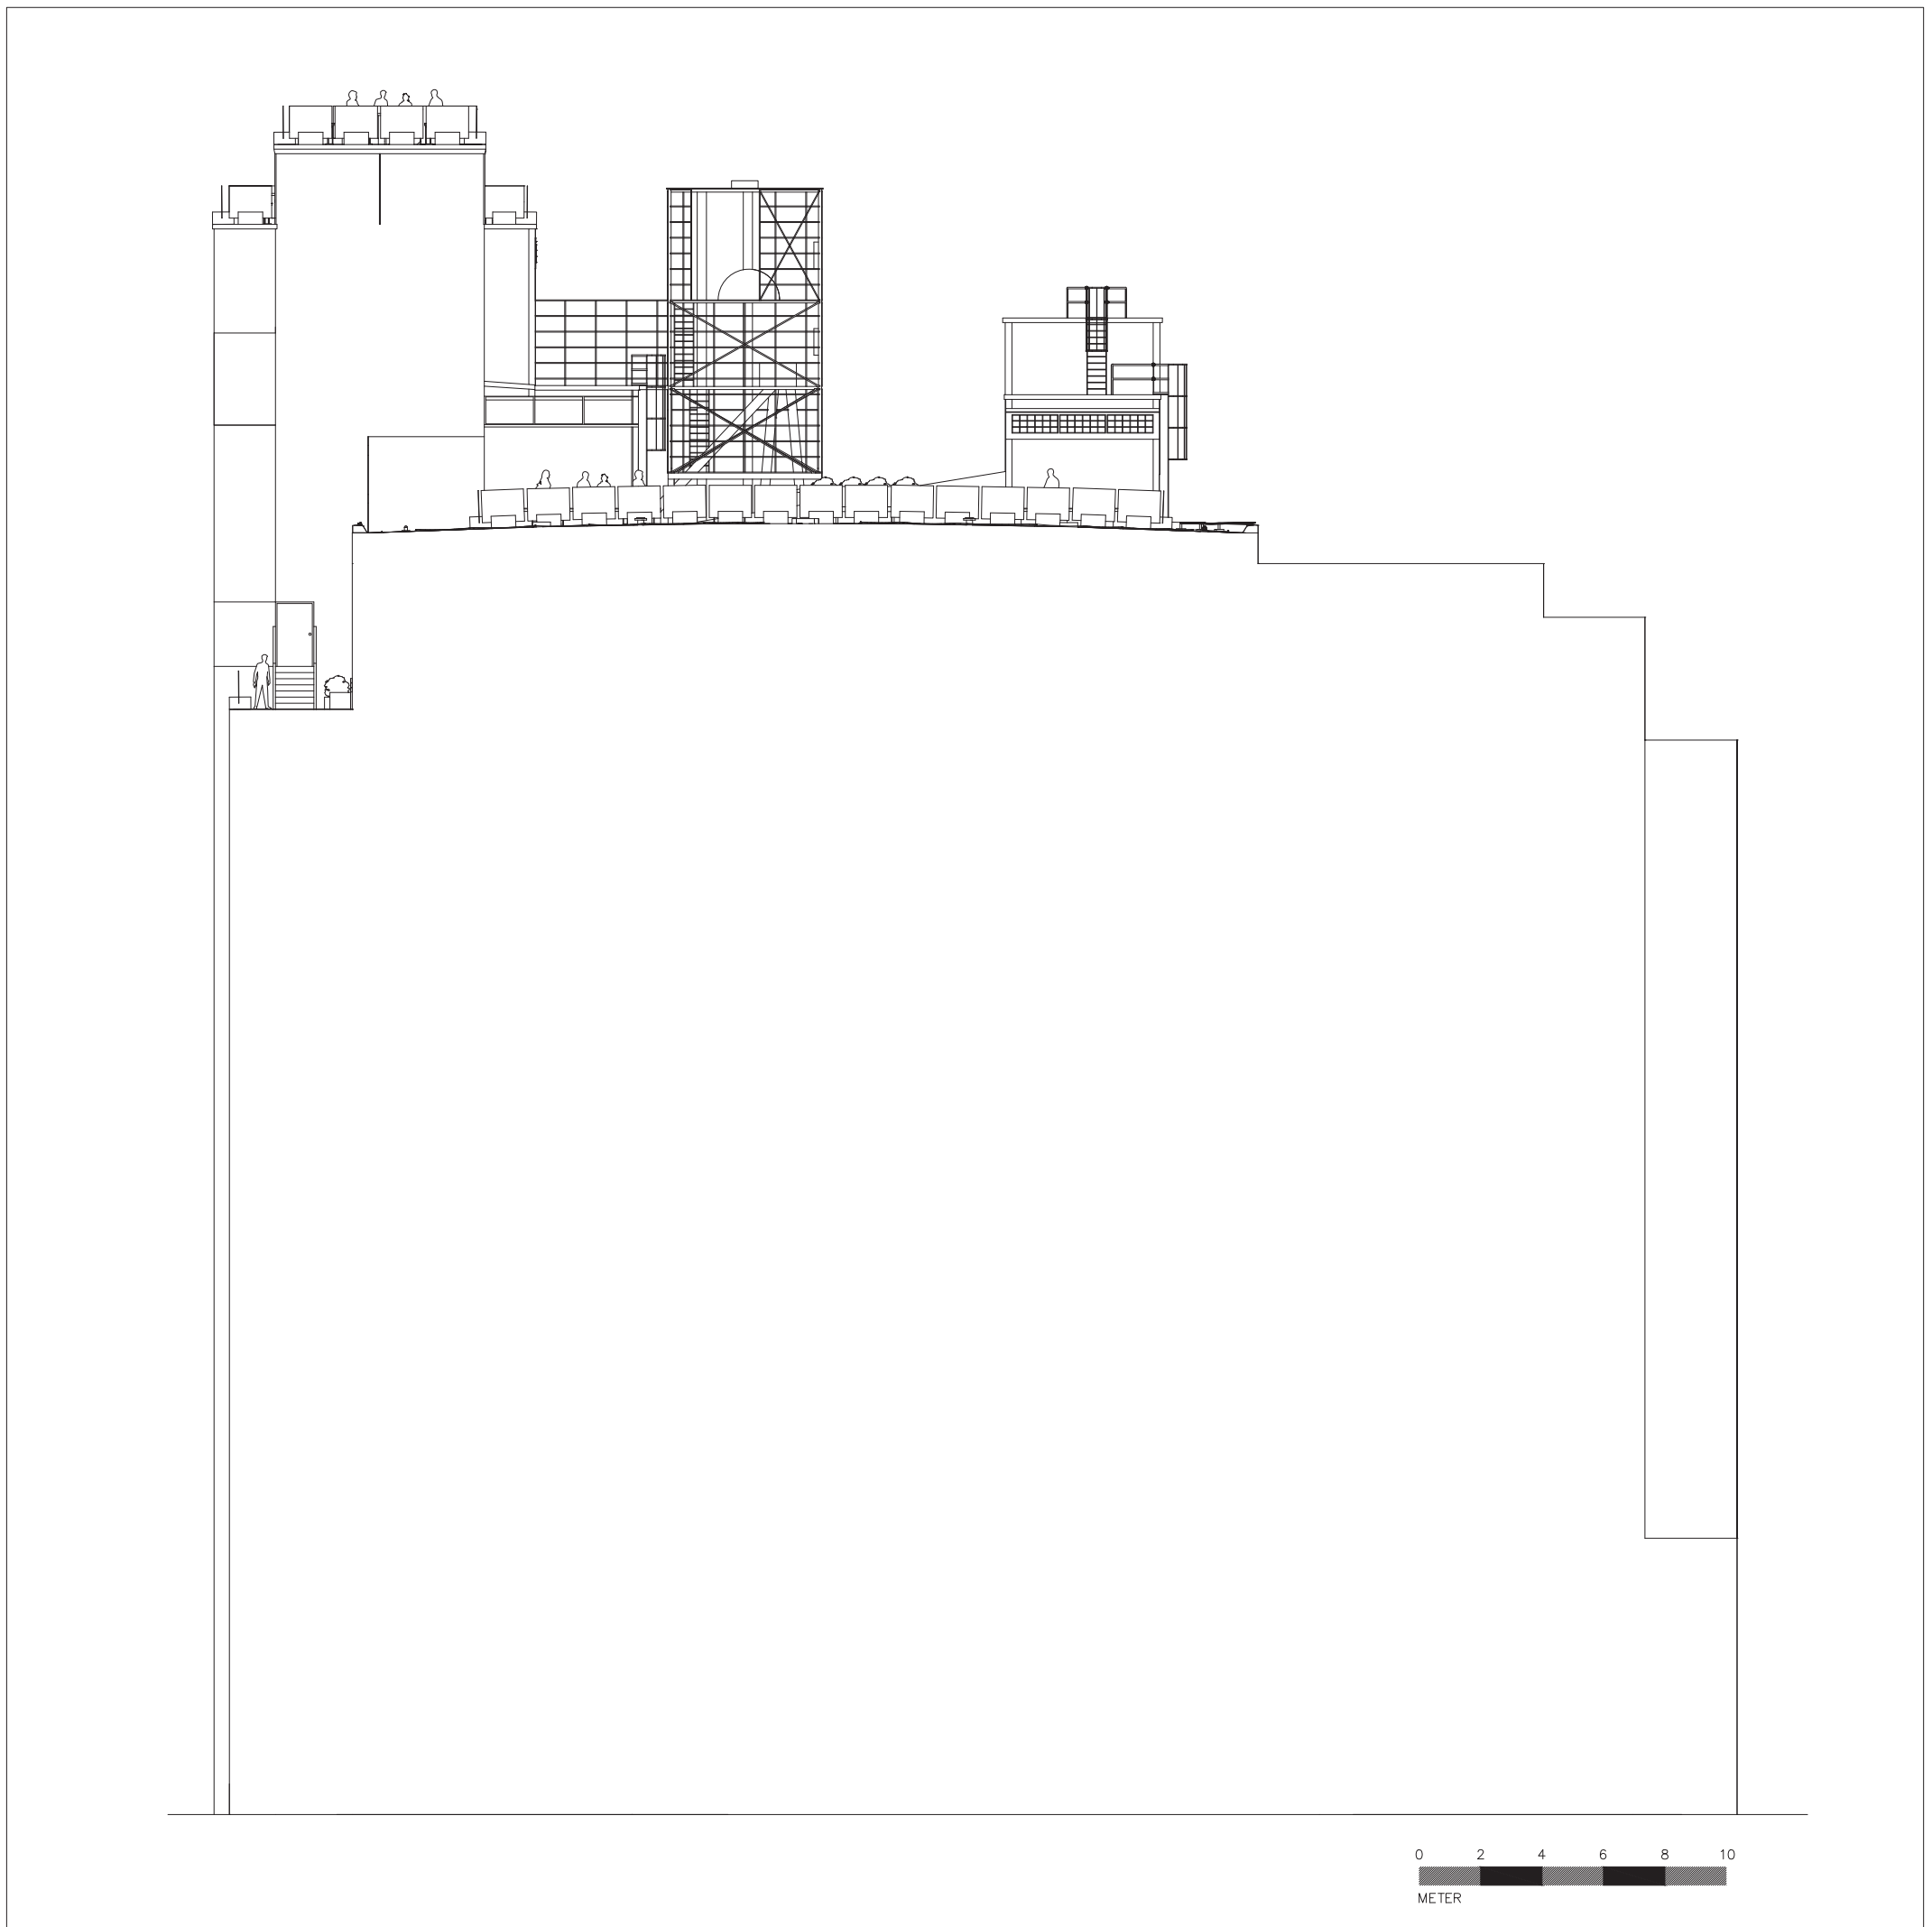

Doorsnede A


Joost Laméris

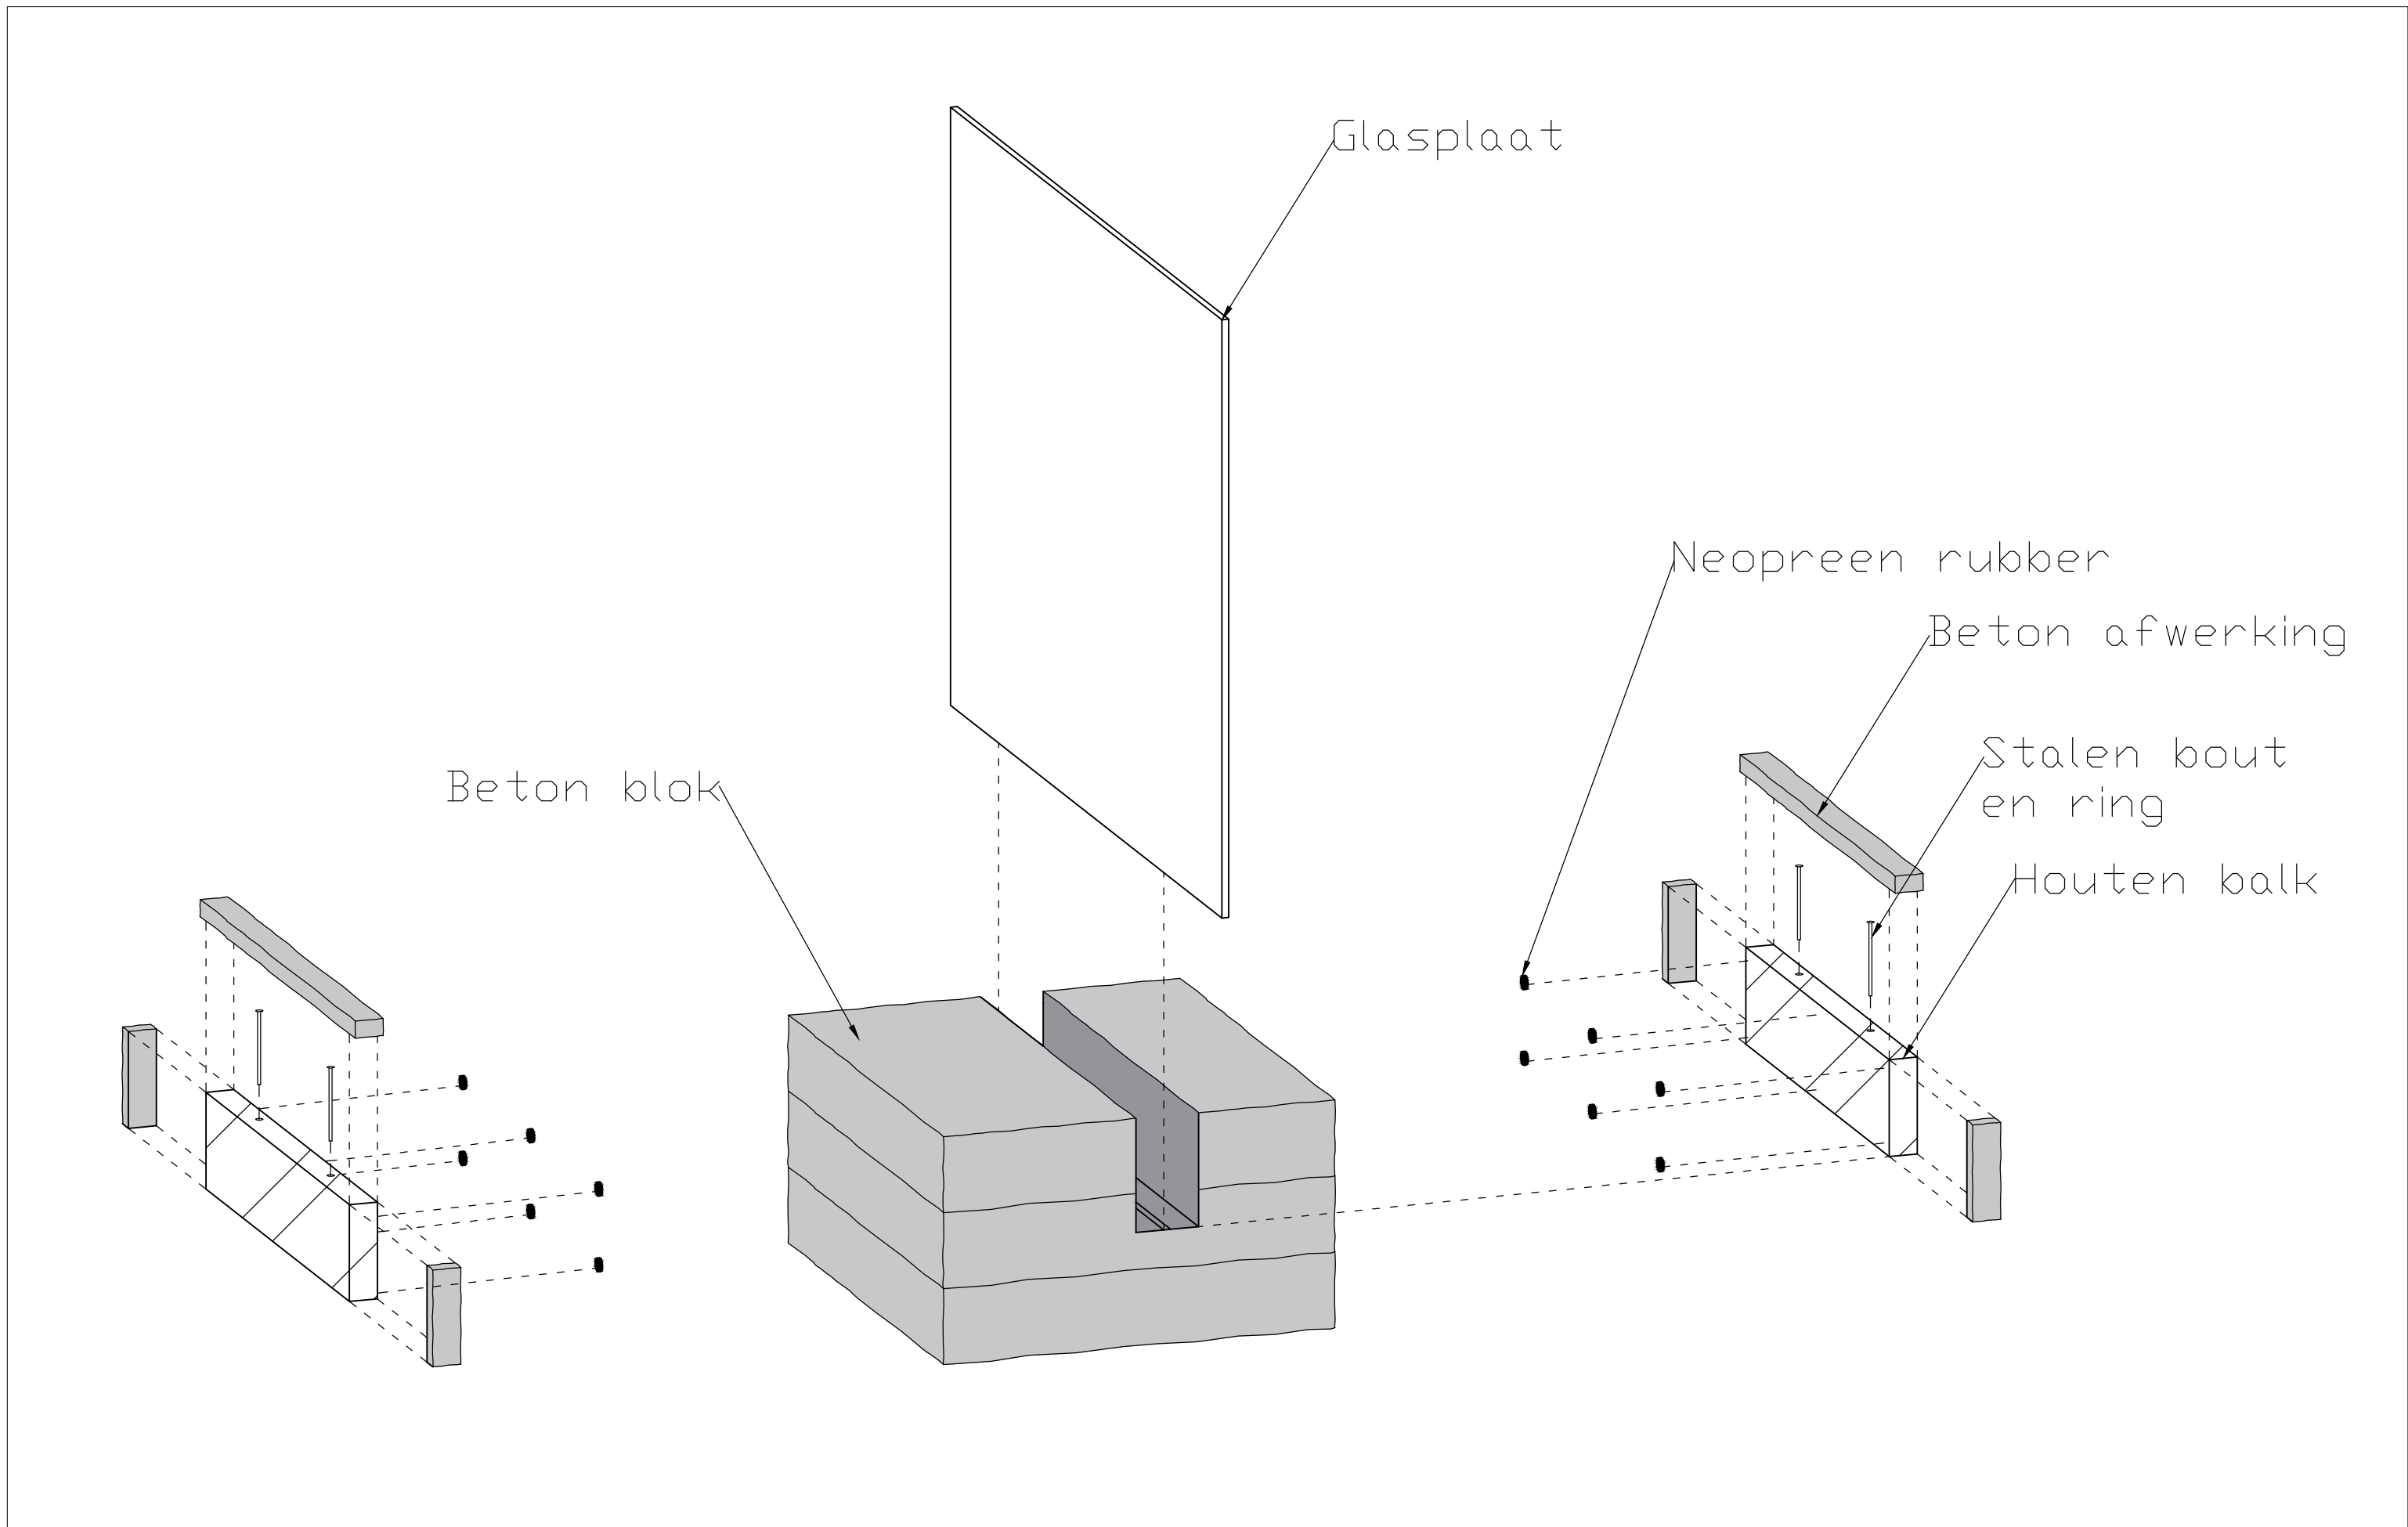


Fragment 1:1

Schaal 1:10

Joost Laméris

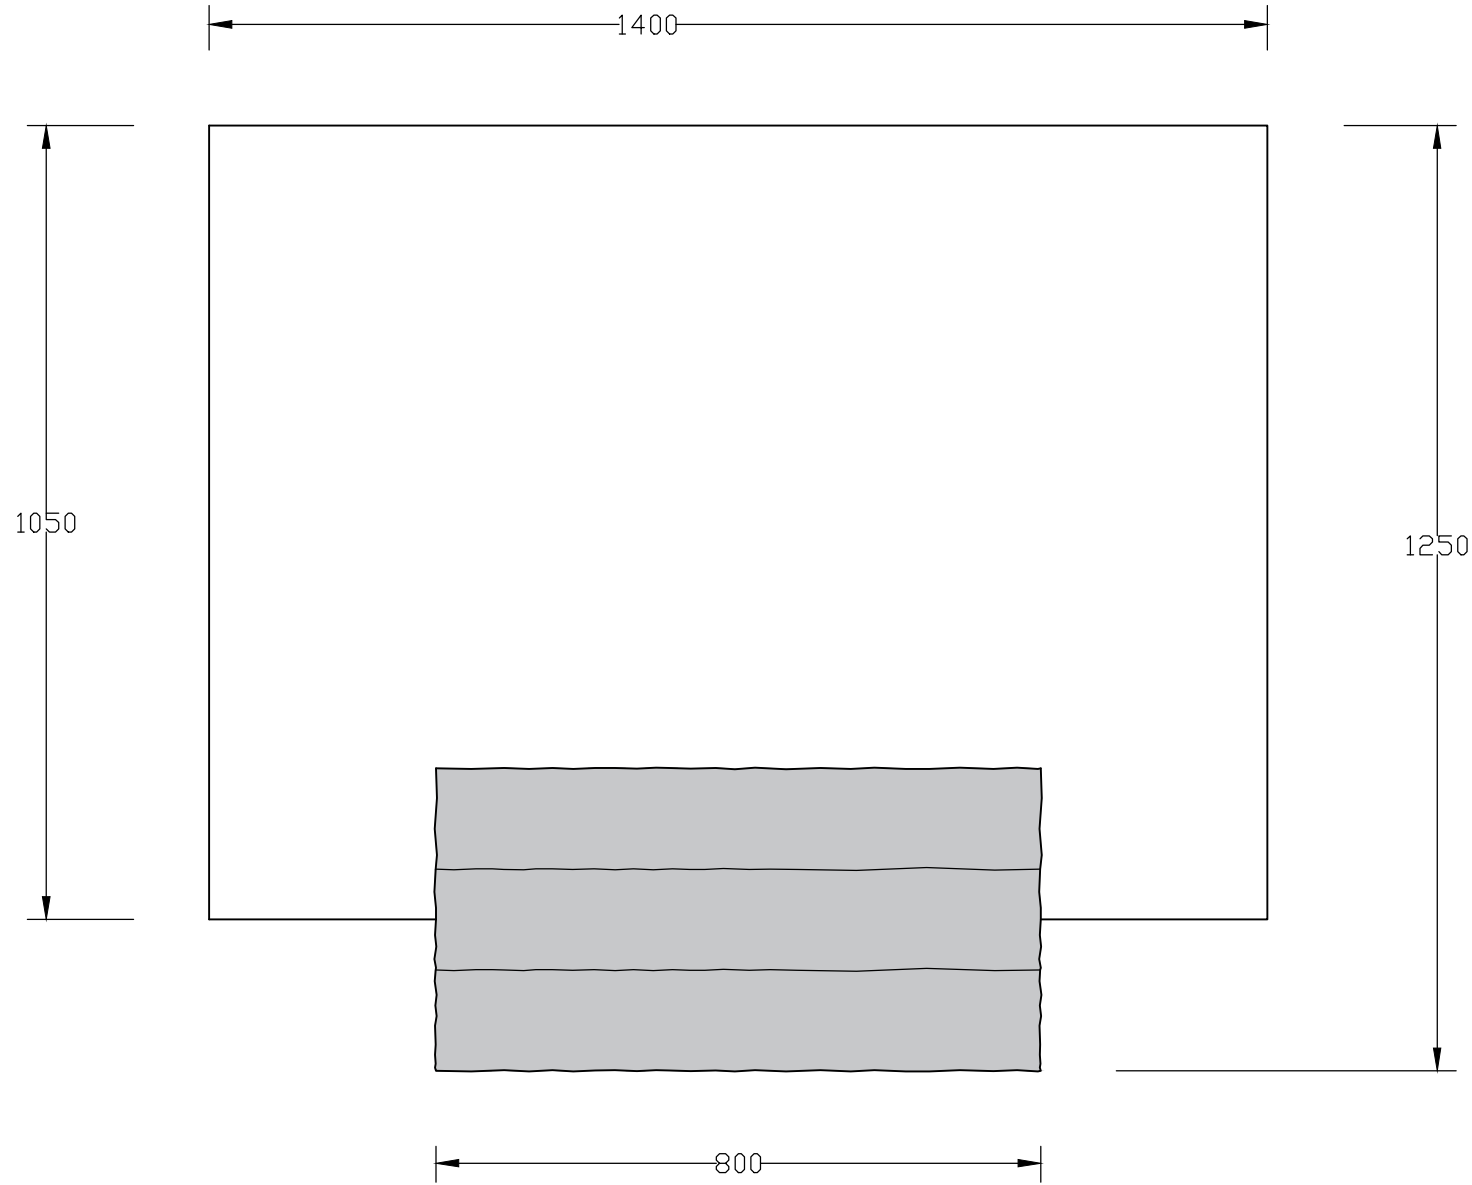


Vooraanzicht

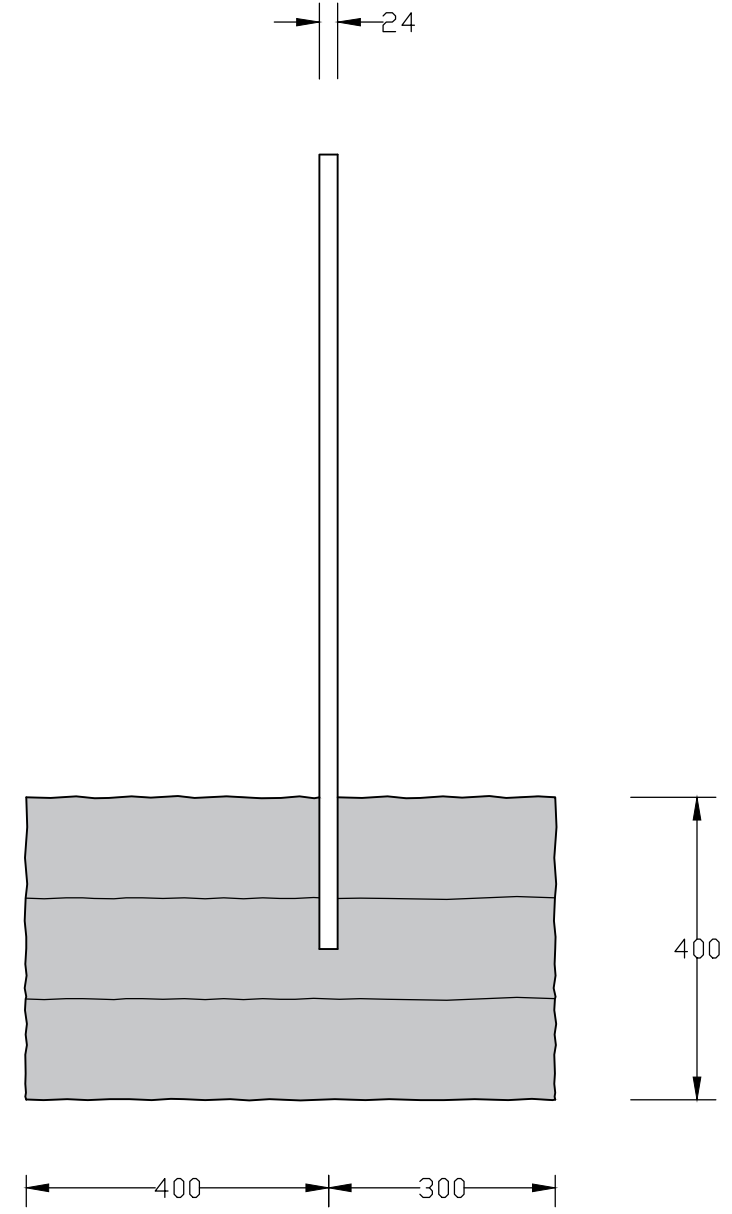

Zij aanzicht

Fragment 1:1
 Schaal 1:10

Joost Laméris

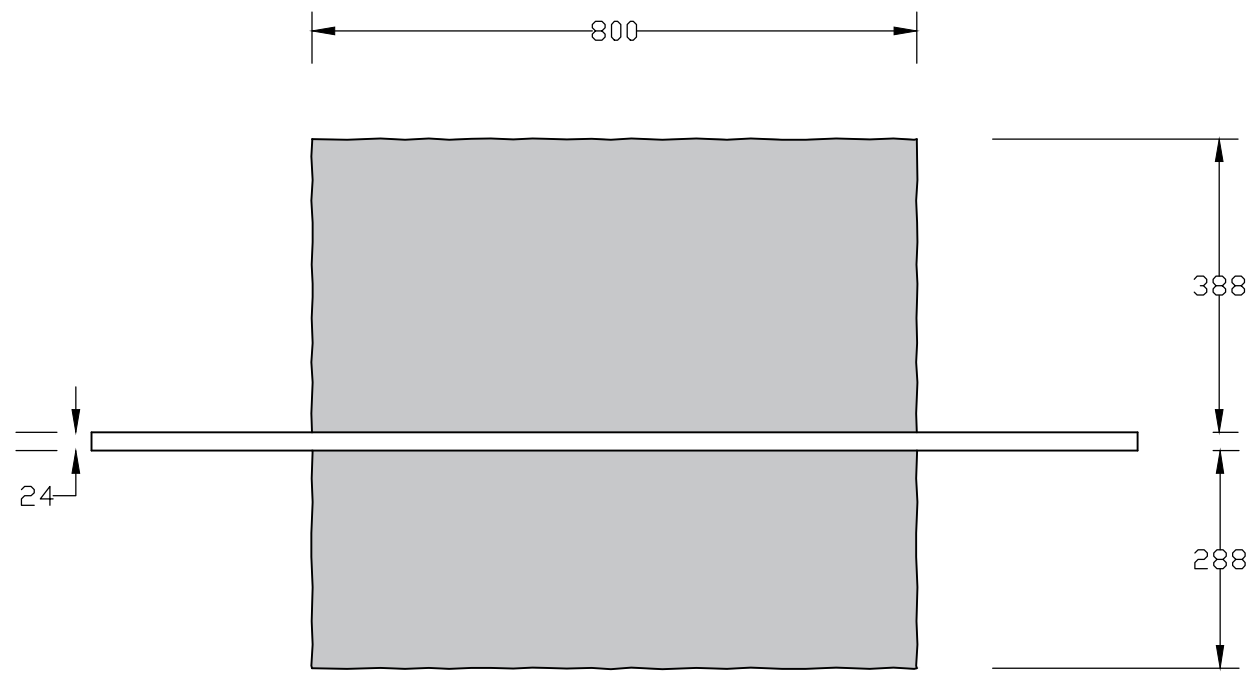


Plattegrond


Fragment 1:1

Schaal 1:10


Joost Laméris

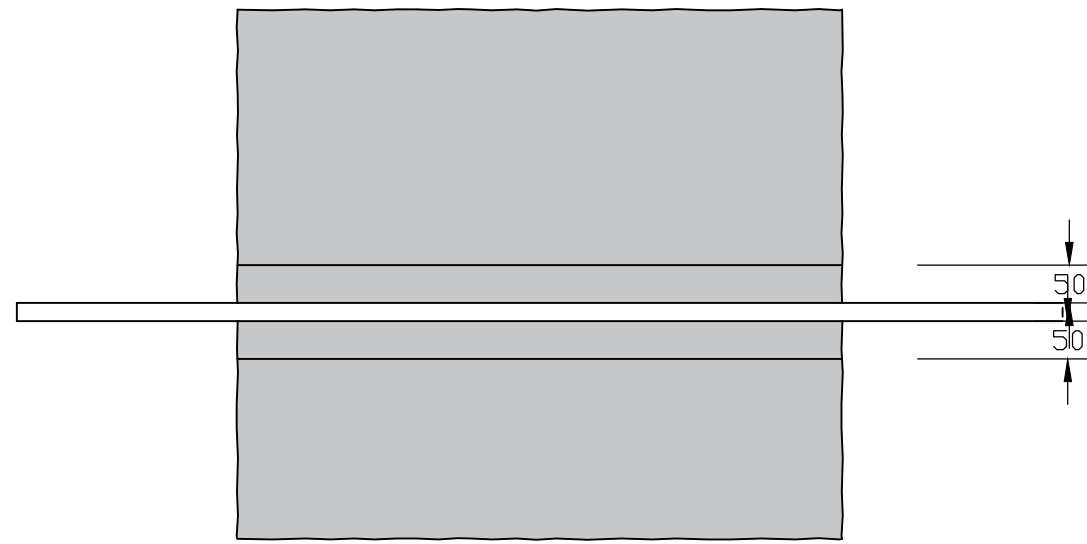


Plattegrond zonder houtblok

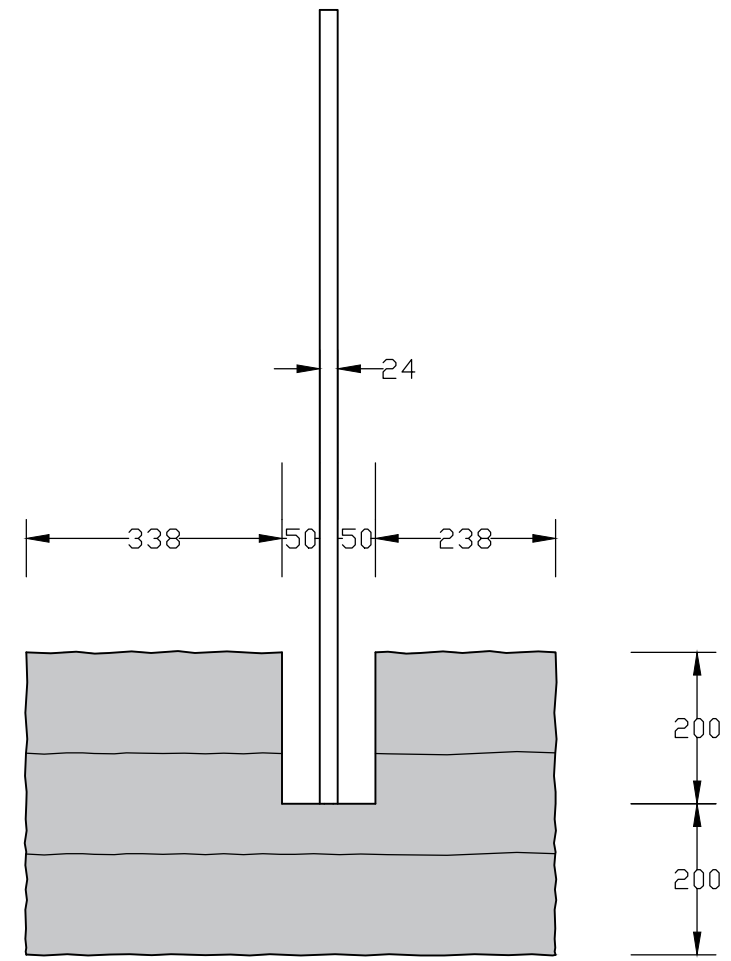


Zijaanzicht zonder houtblok

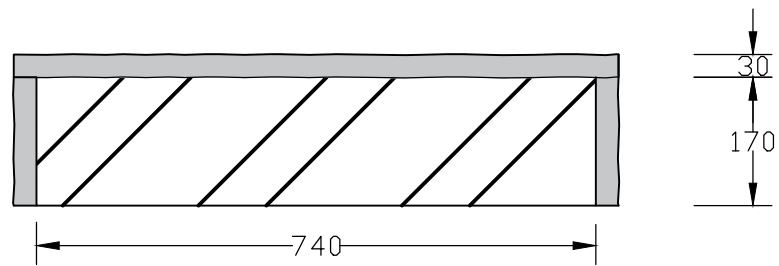


Houtblok achteraanzicht

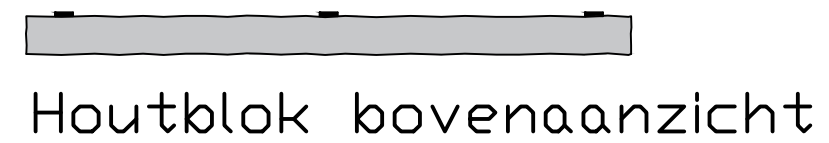

Houtblok bovenaanzicht

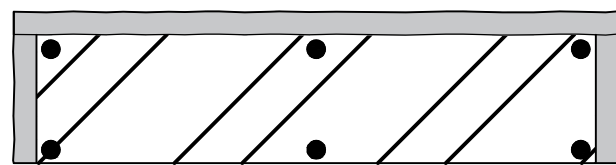

Houtblok vooraanzicht

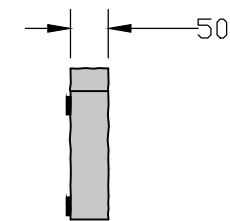

Houtblok zijaanzicht



Beeld 1
Joost Laméris



