



MAASSILO ROTTERDAM

DE BELEVING

DENISE TAN

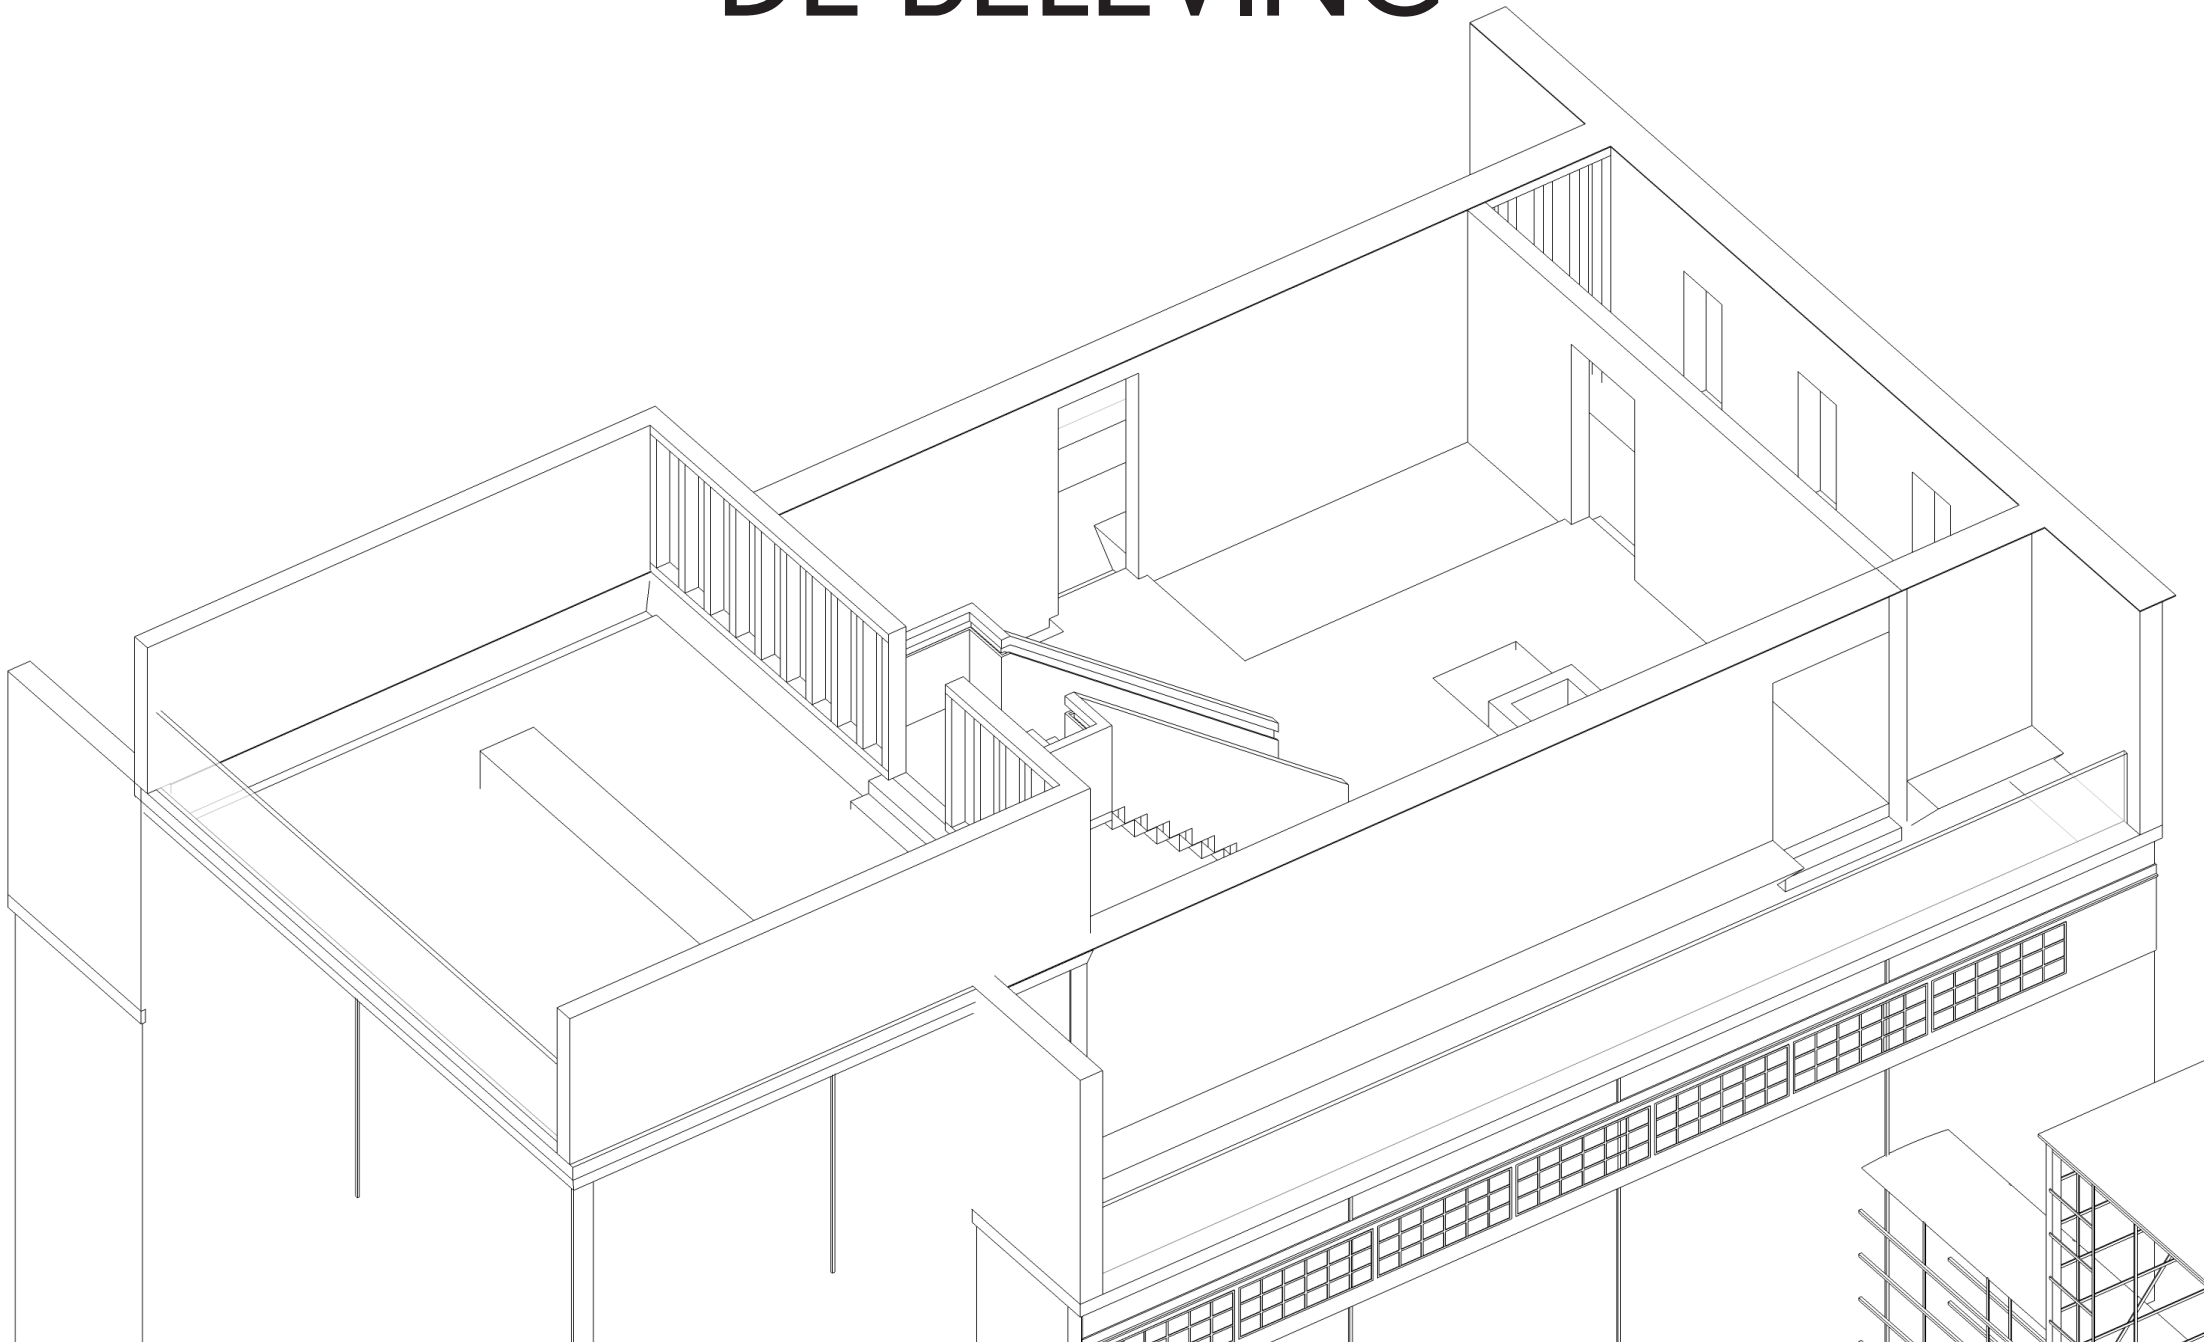

UITGANGSPUNTEN

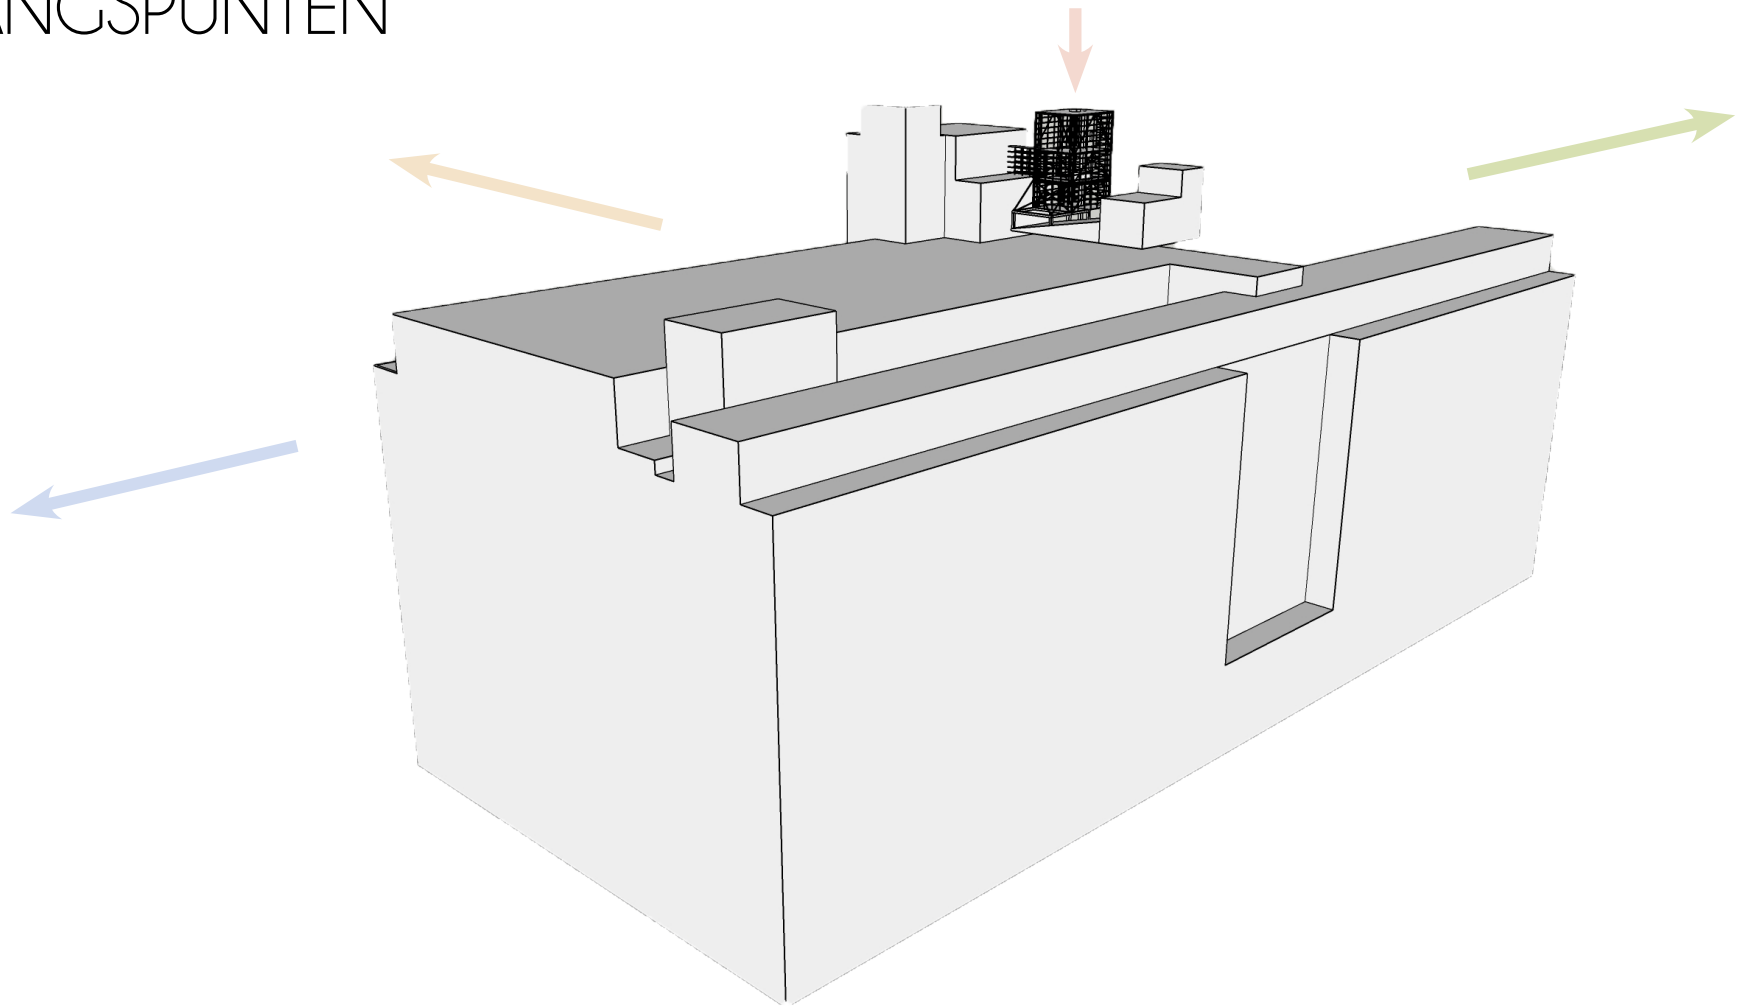

ROTTERDAM ZUID



DE KOP VAN ZUID



DE ROTTERDAMSE HAVEN




HET INDUSTRIËLE KARAKTER




A

B

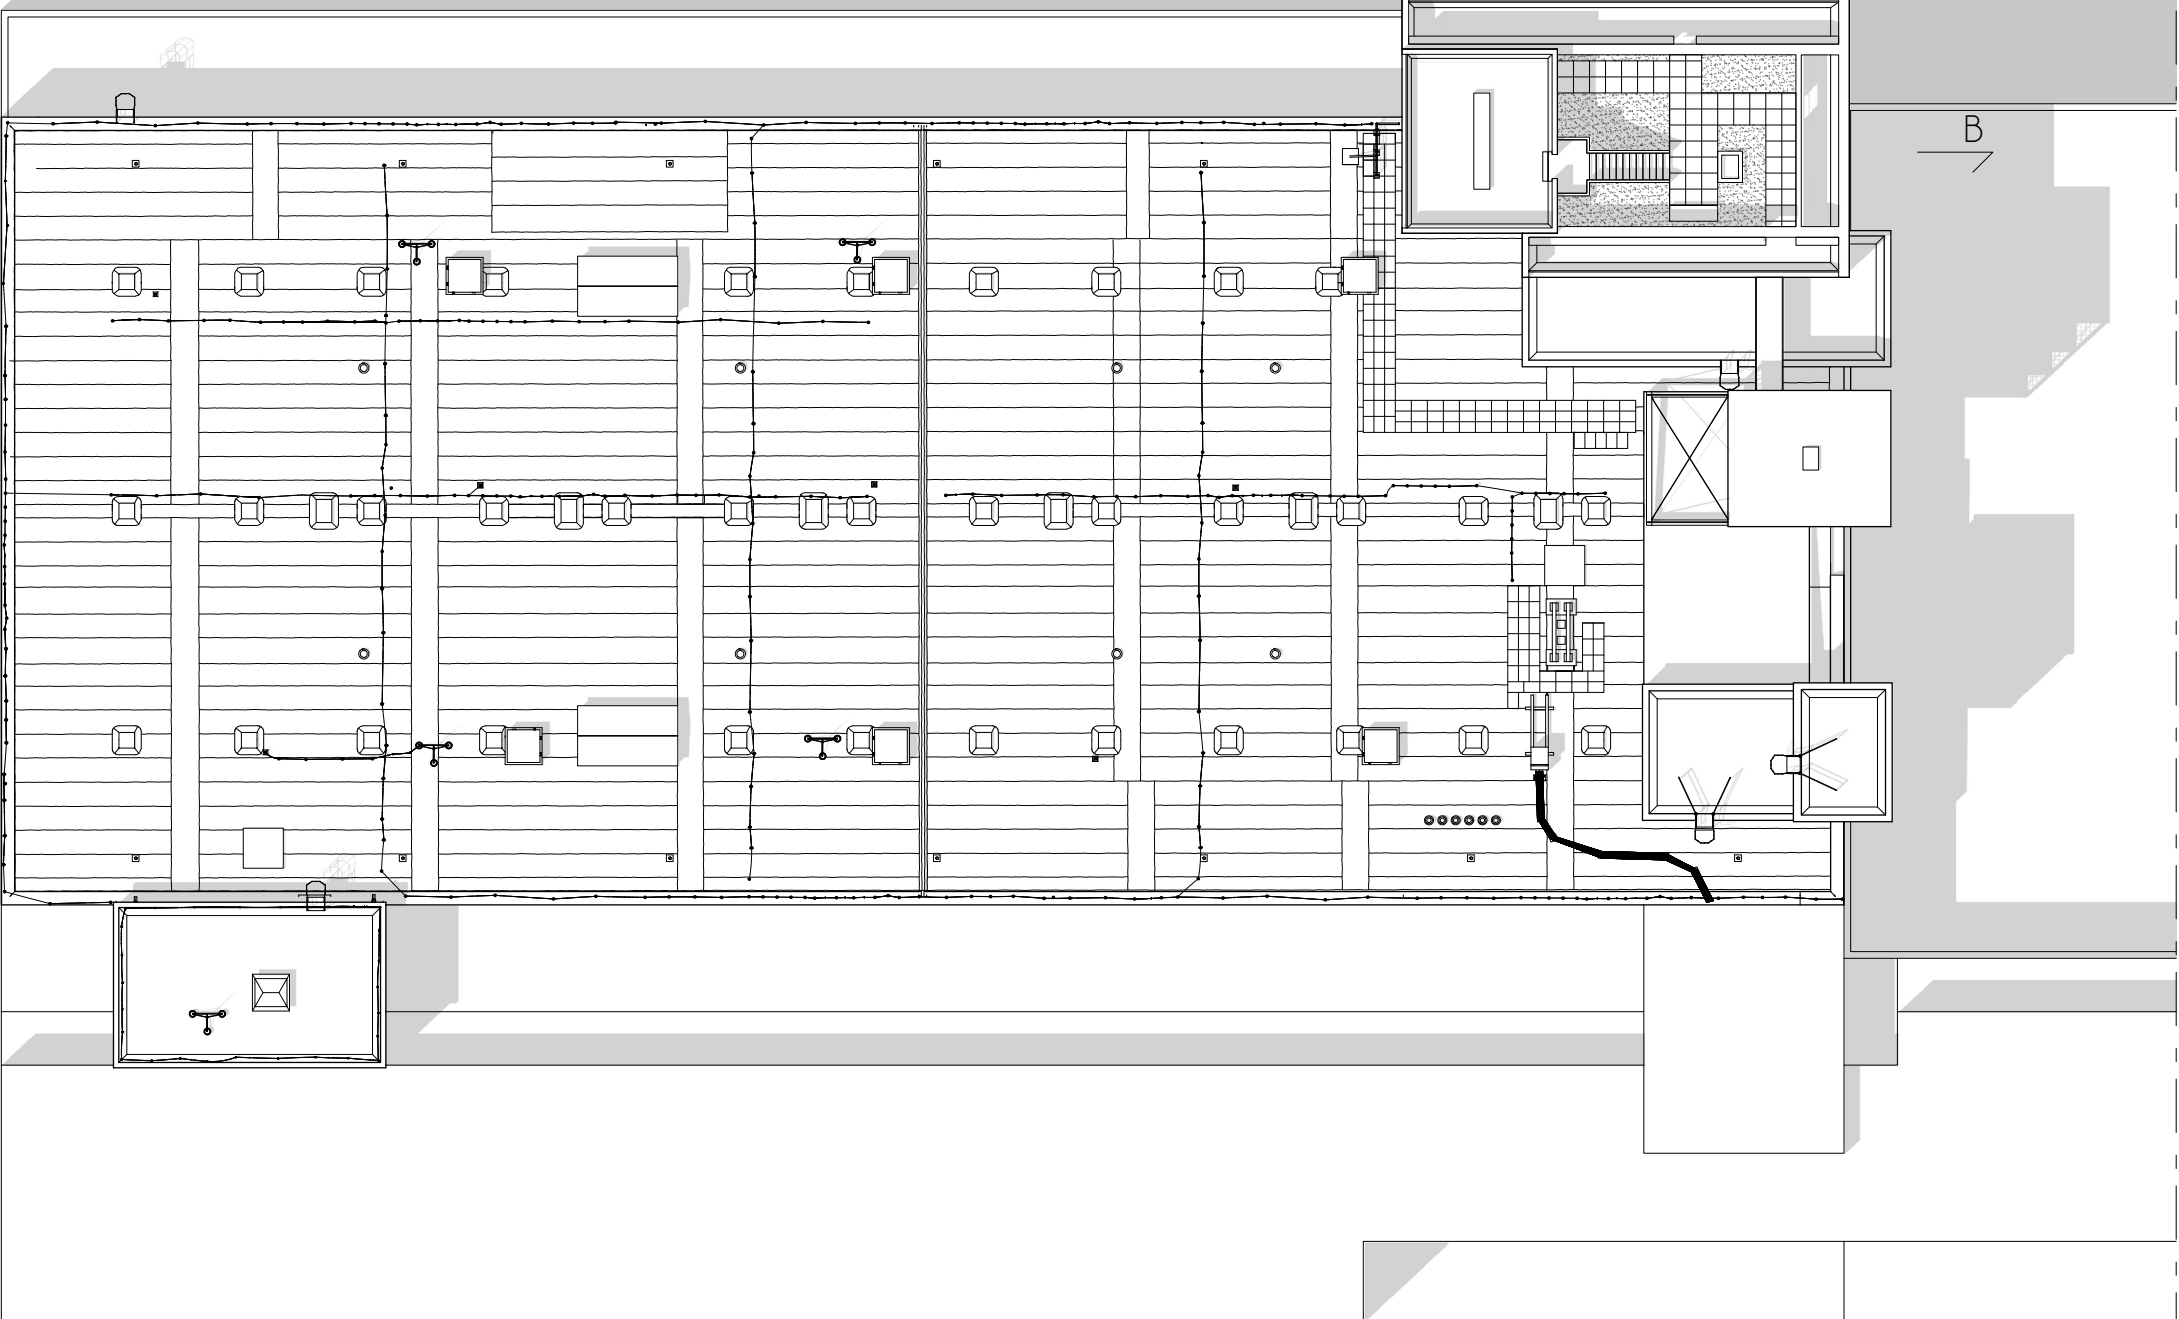


PLATTEGROND

A3 1:50

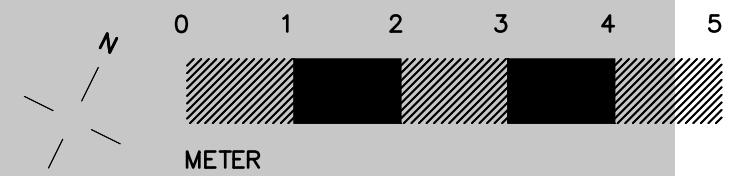



↑ A

→ B

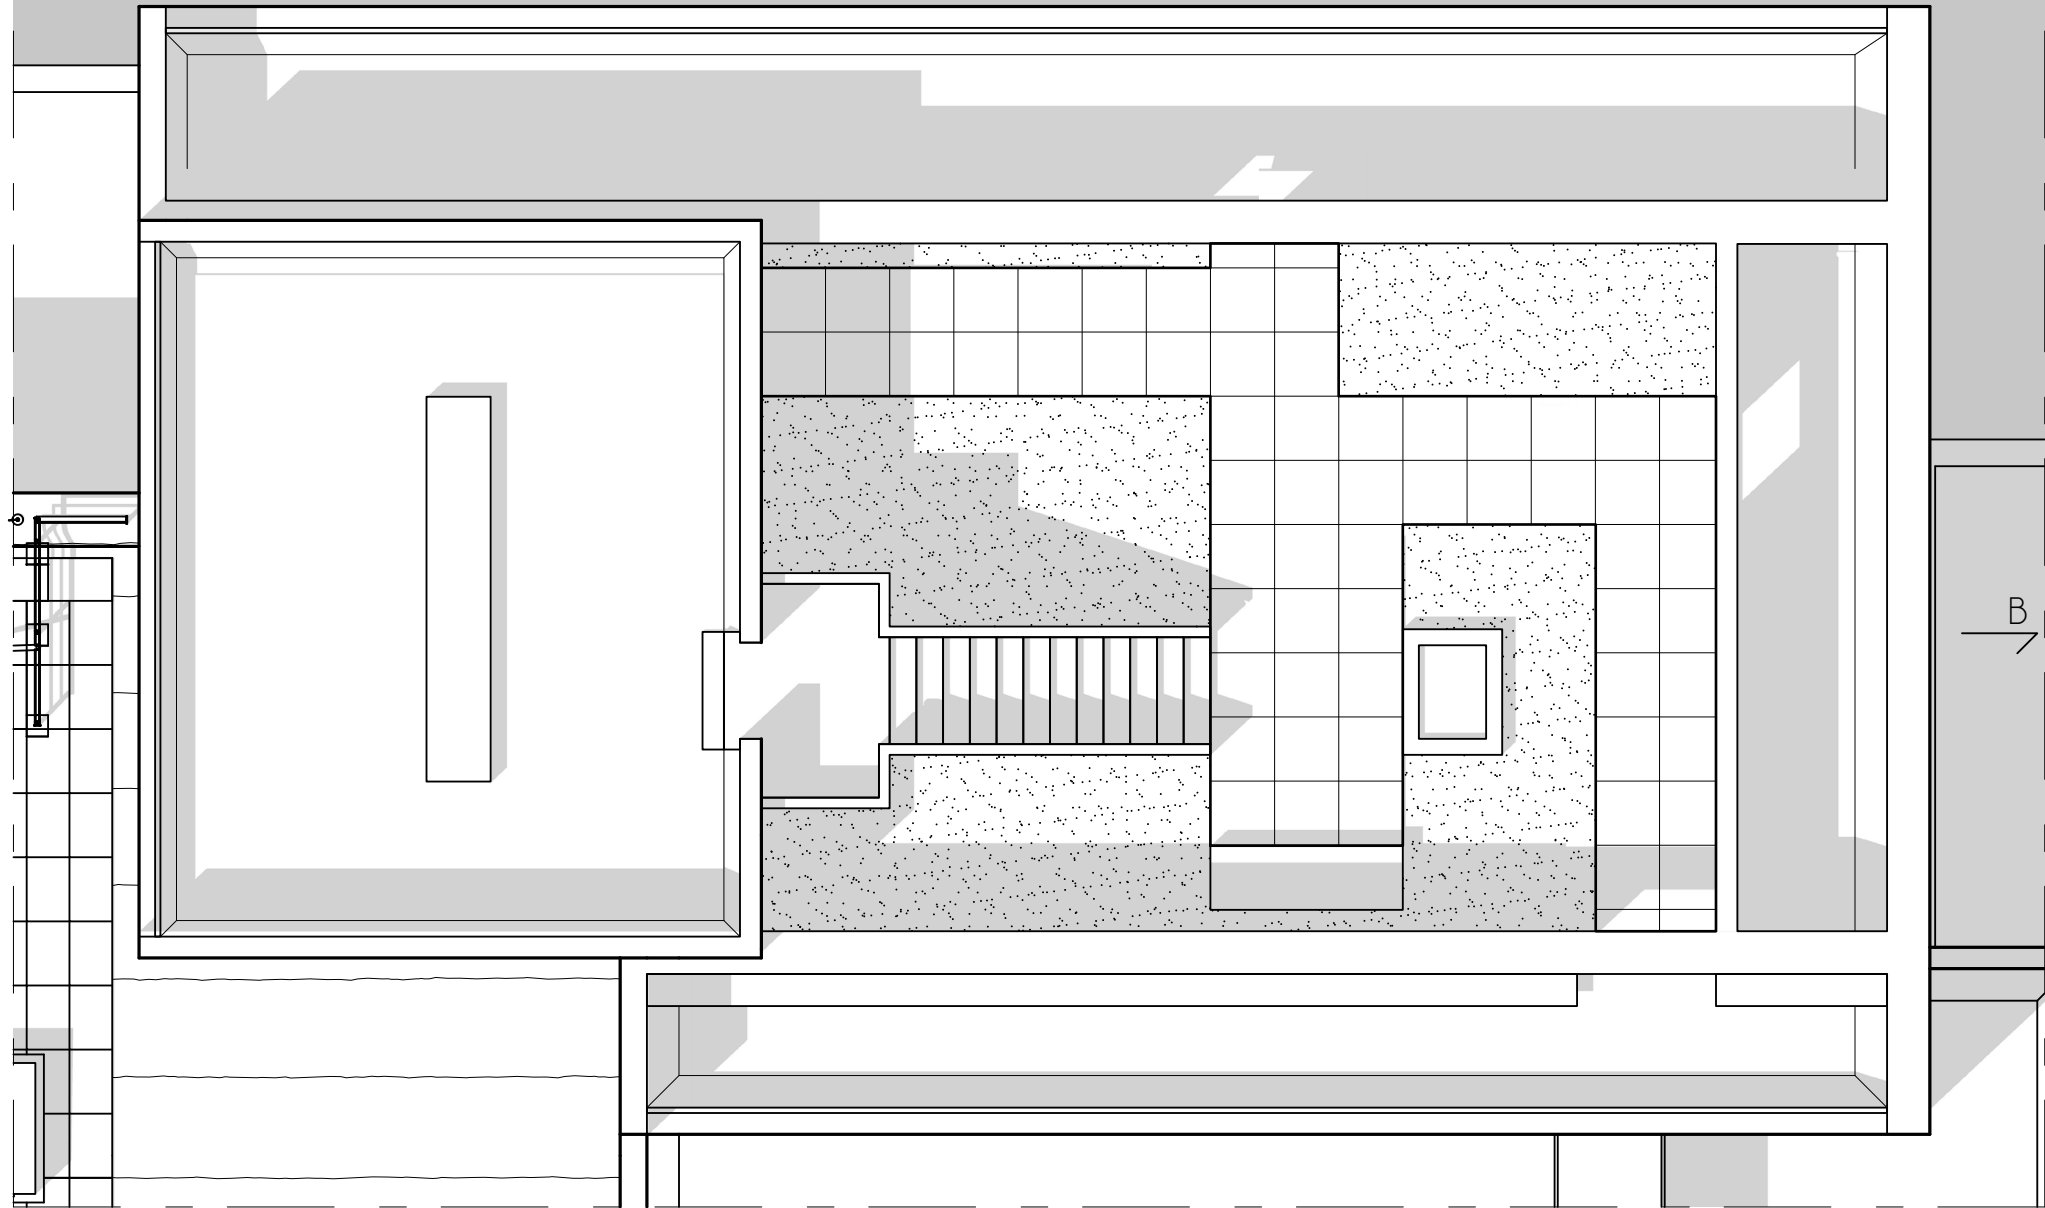



DOORSNEDE A-A TOTAAL

A0 1:50

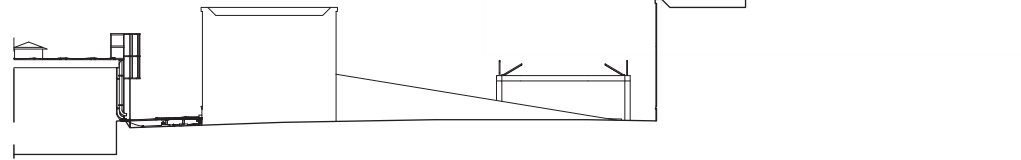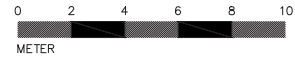


DOORSNEDE A-A

A3 1:50

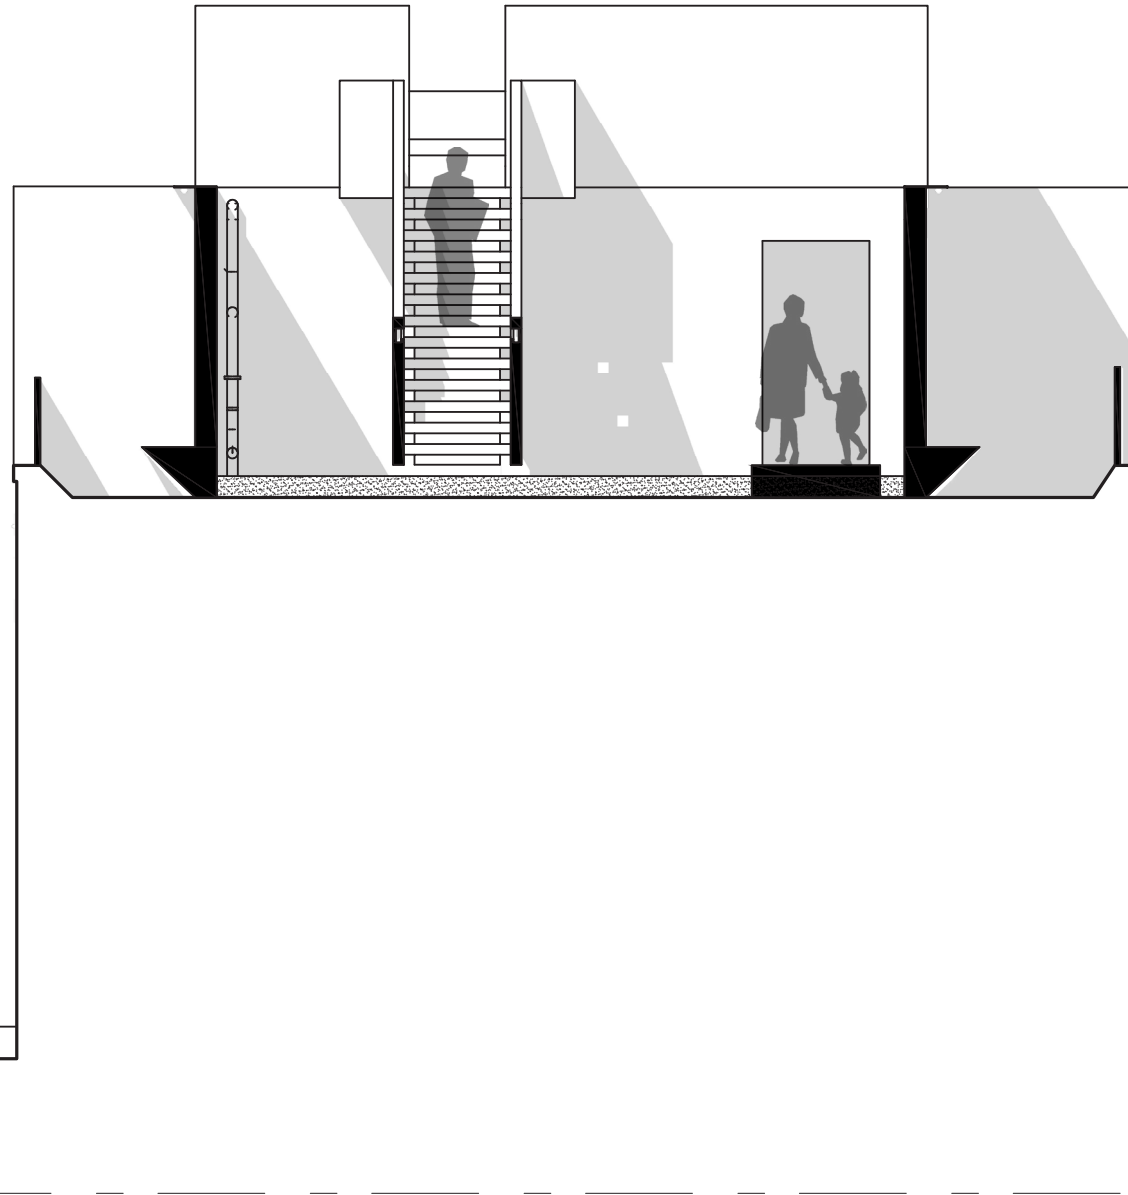
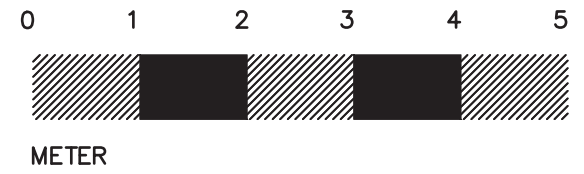


DOORSNEDE B-B
A0+ 1:50

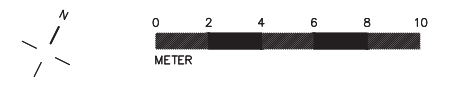


DOORSNEDE B-B


A3 1:50

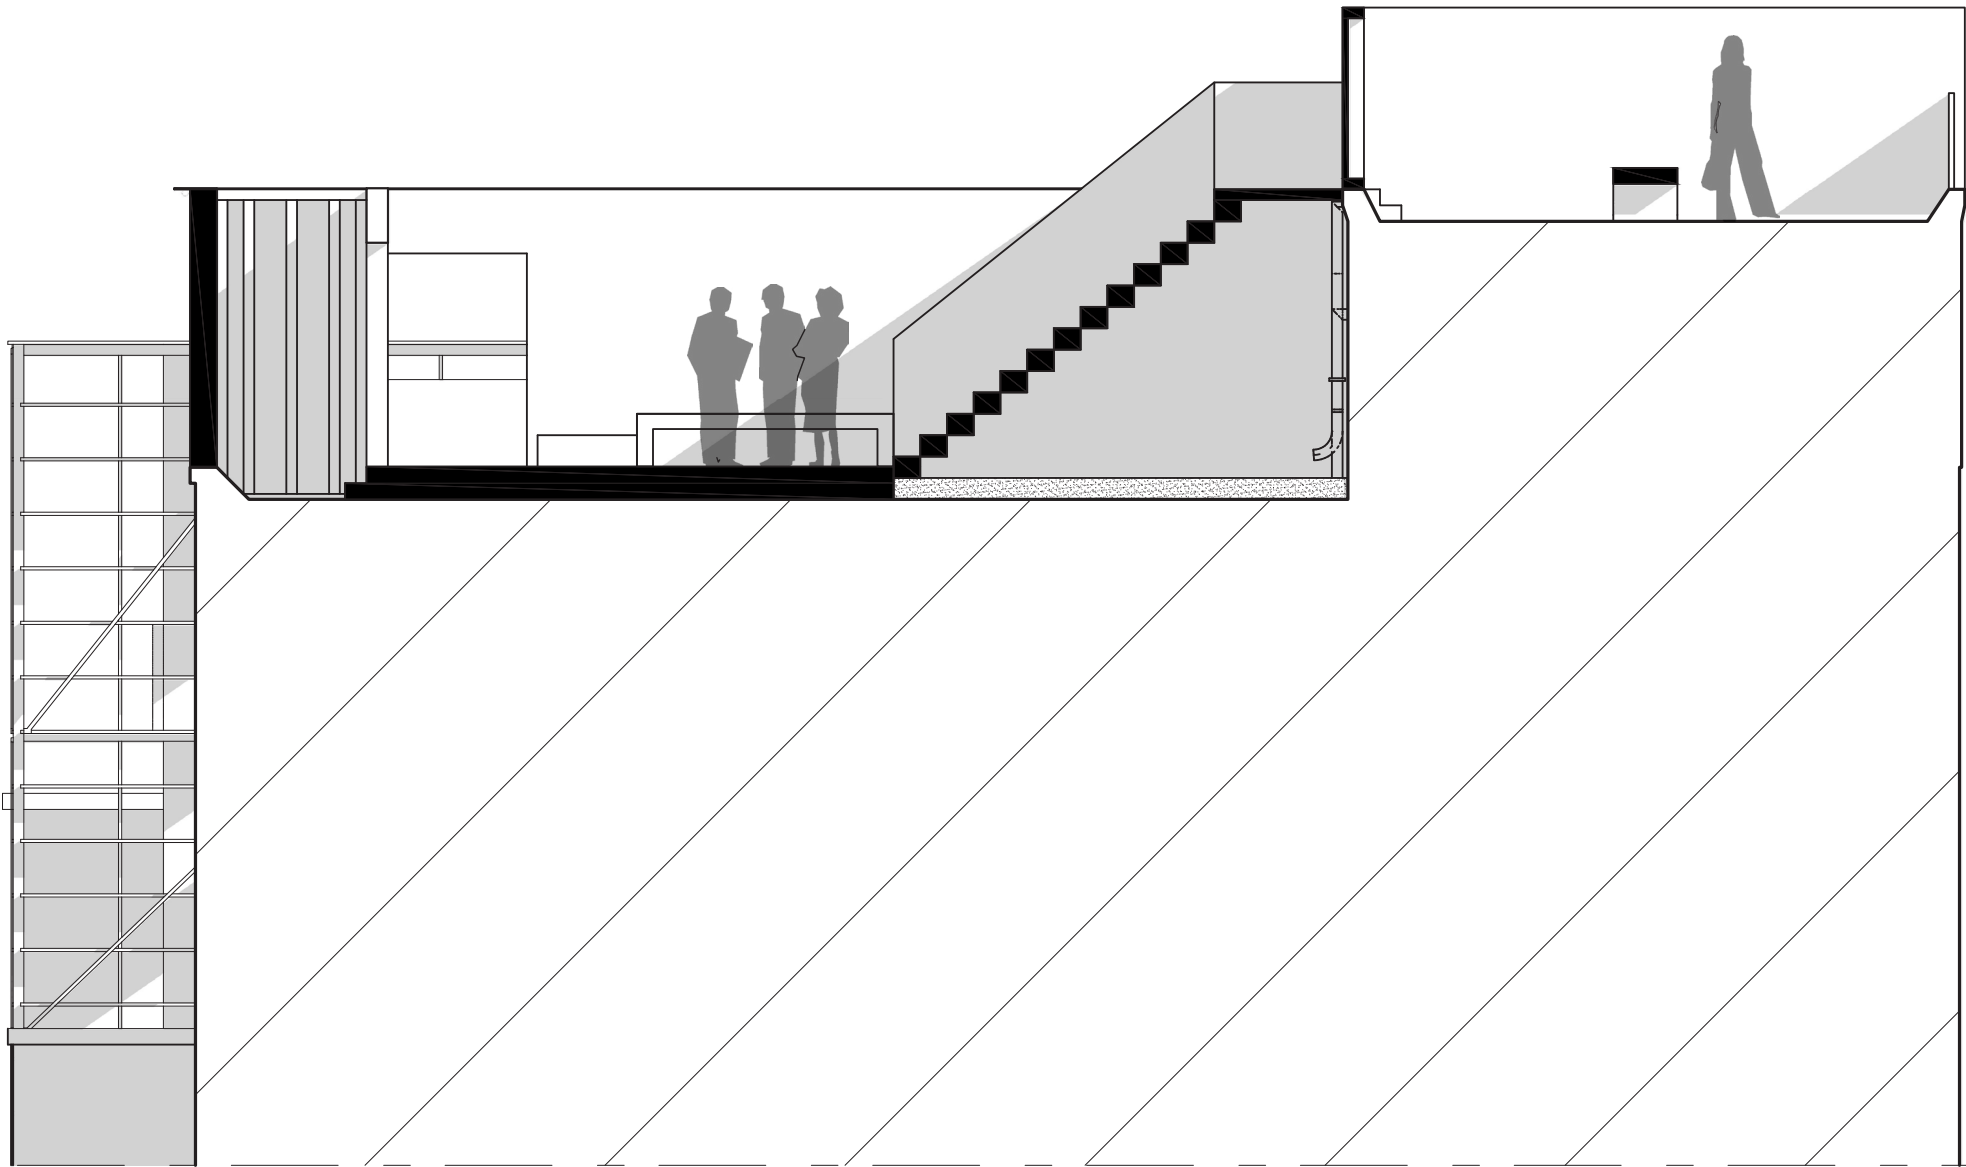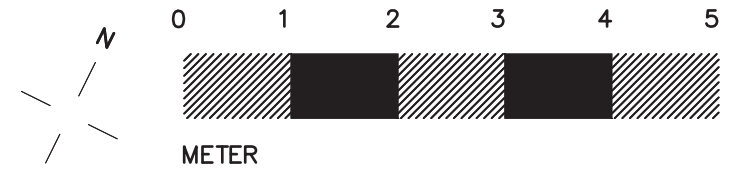

AXONOMETRIE
TOTAALOVERZICHT

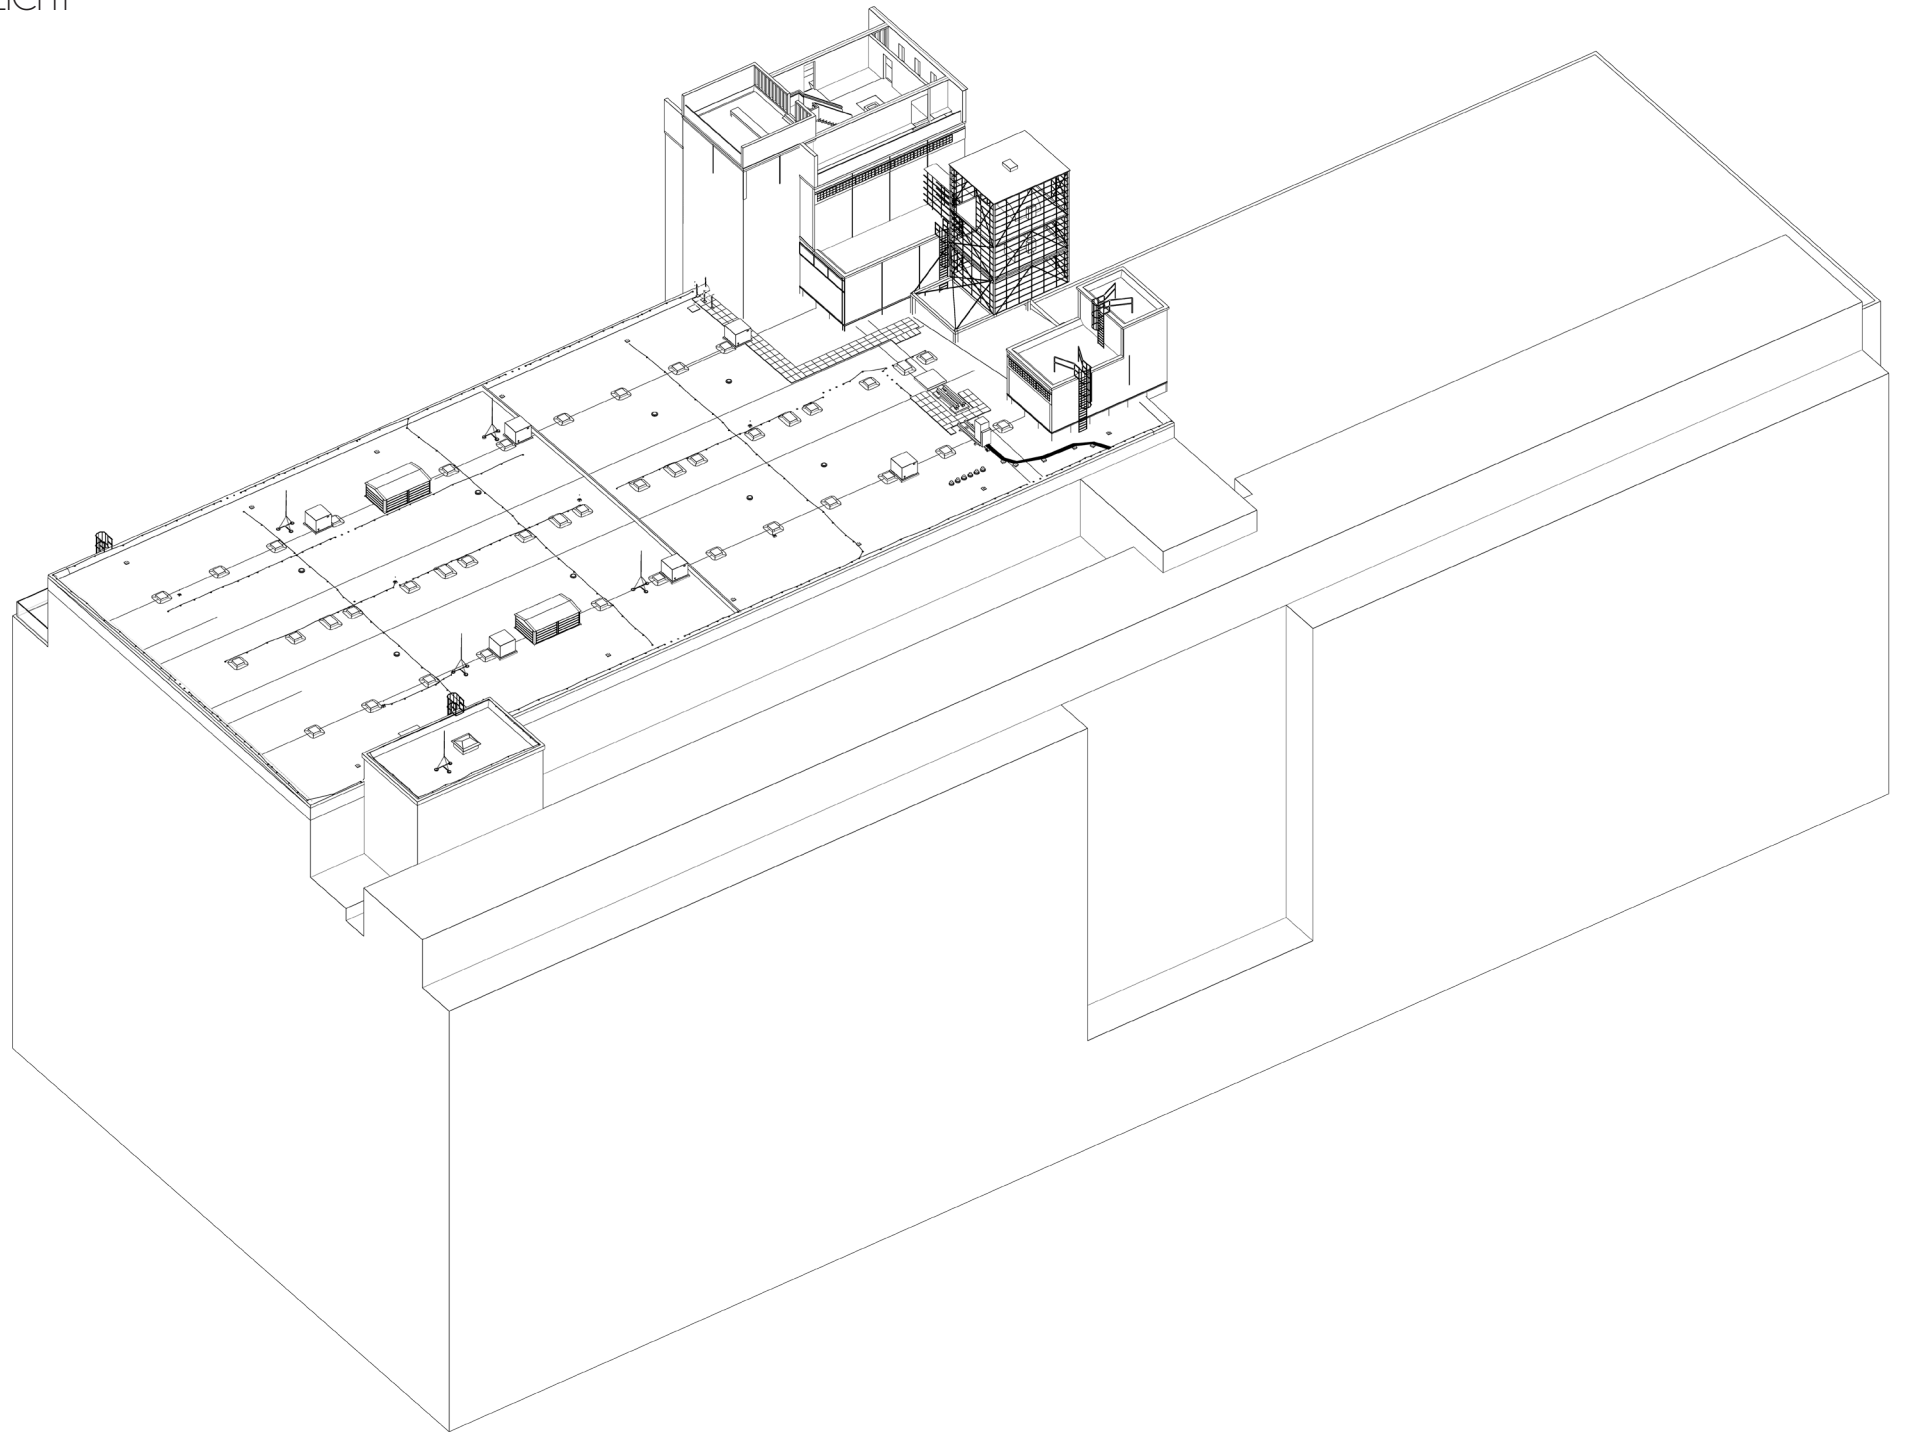

AXONOMETRIE ONTWERP

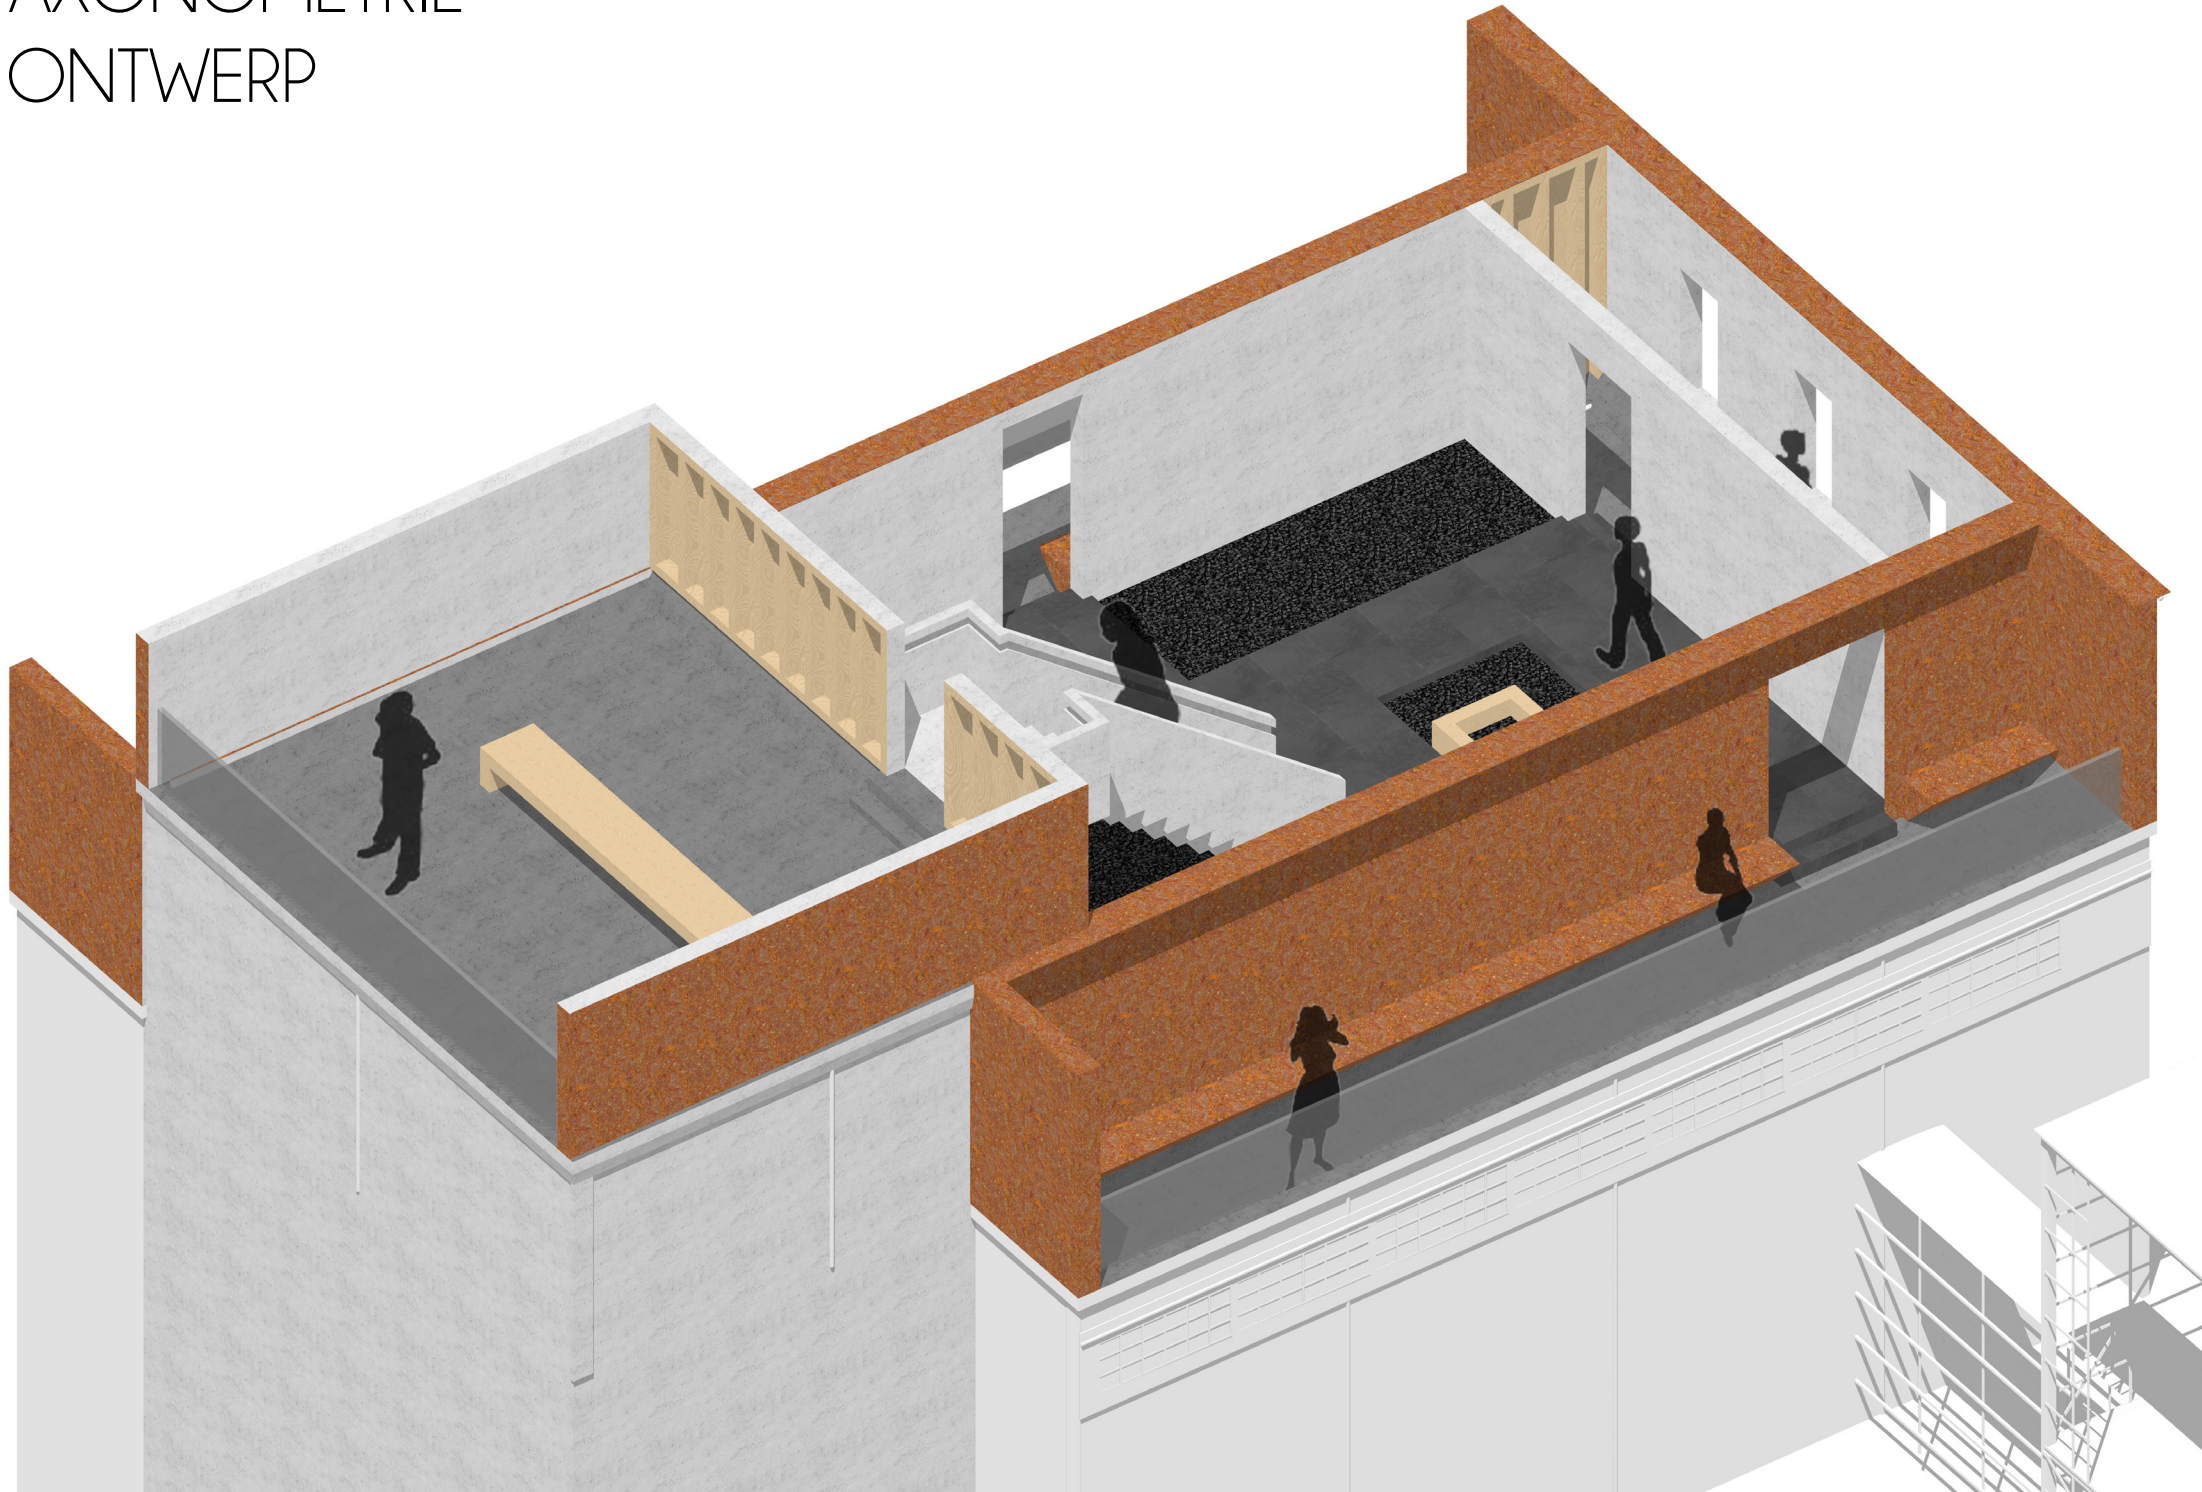

DE NIEUWE BELEVING



DE KOP VAN ZUID






DE ROTTERDAMSE HAVEN

HET EINDELOZE UITZICHT




DE BELEVING
maquette

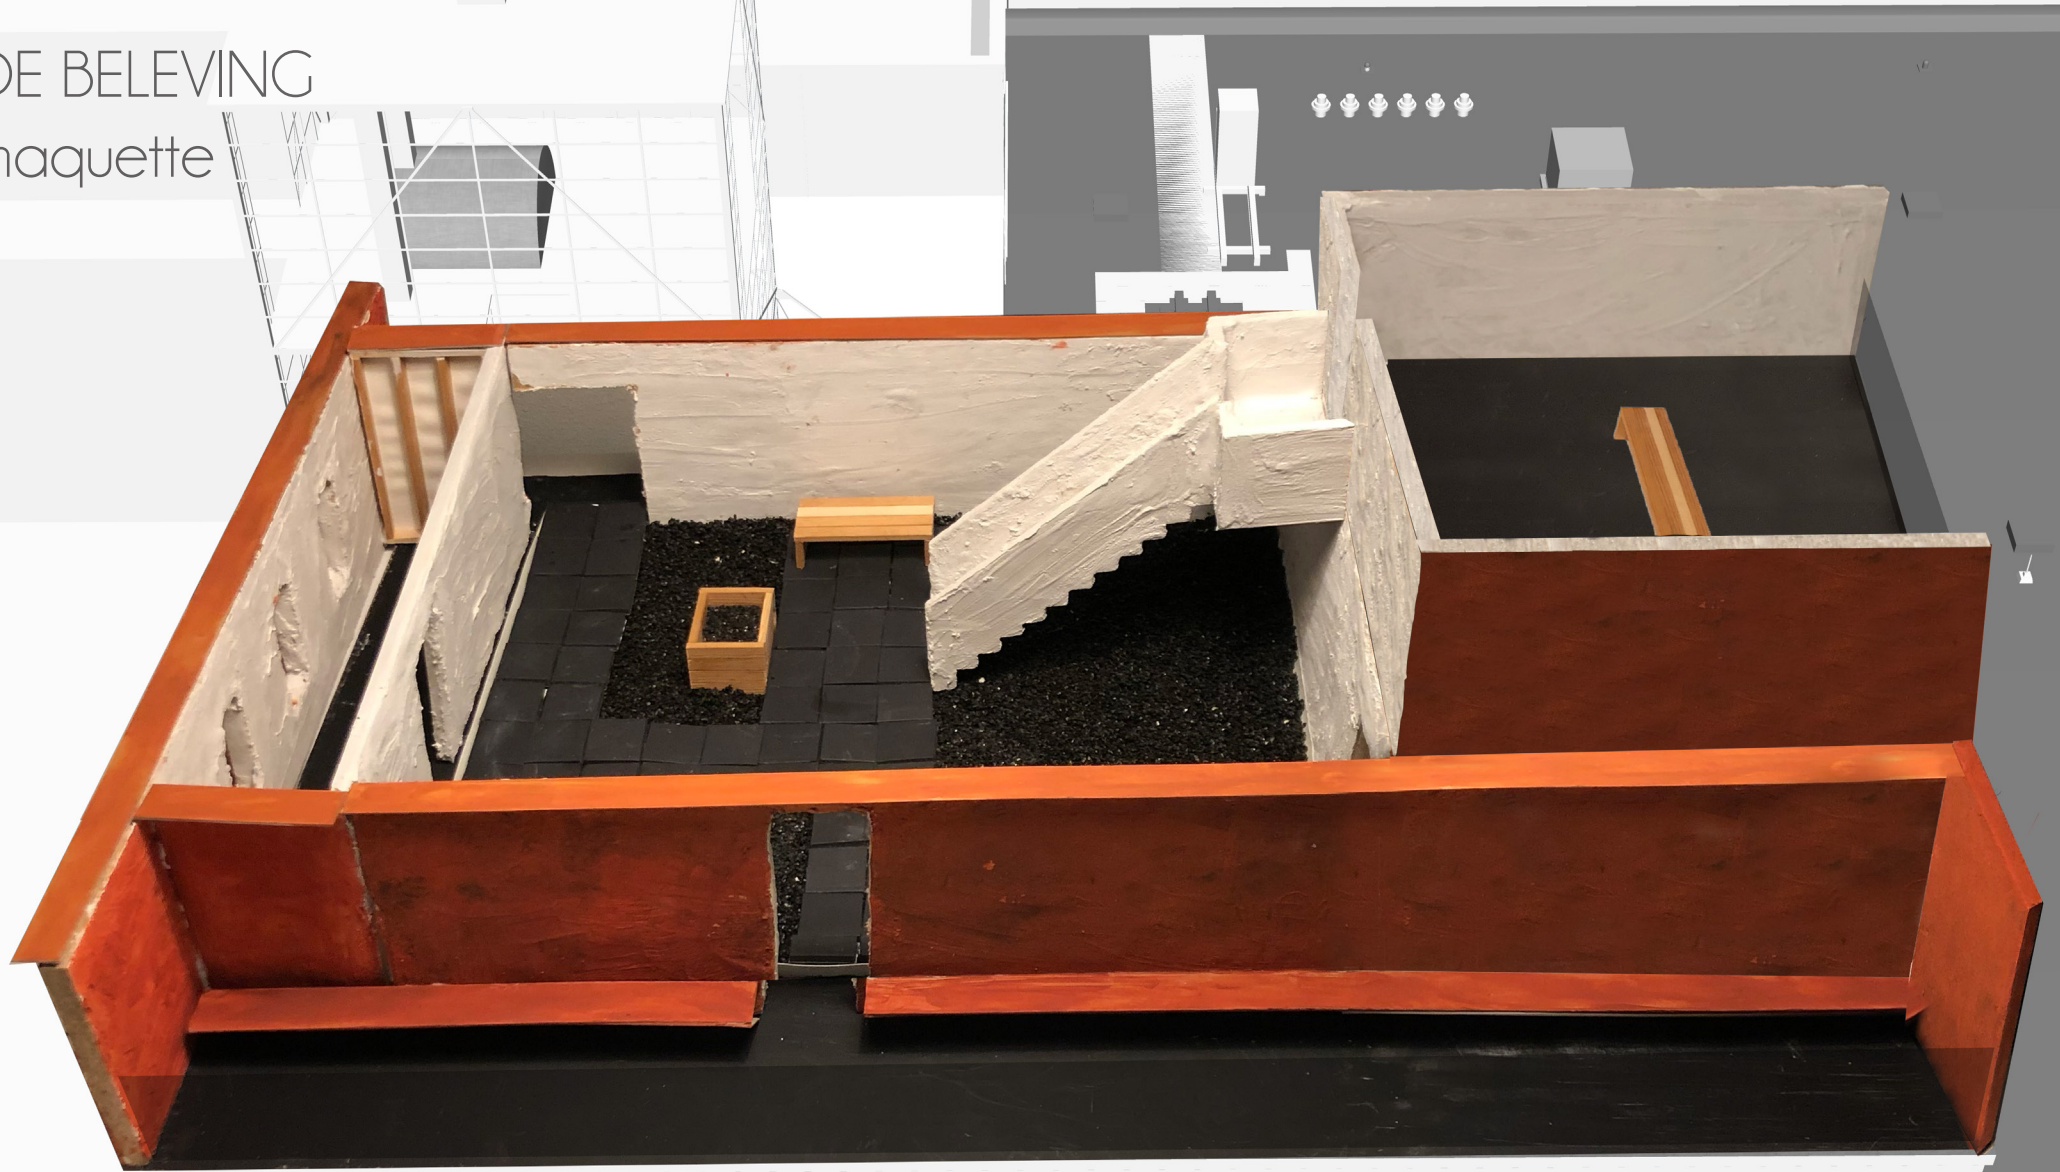


1:1 ONTWERP
maquette



1:1 ONTWERP
aanzichten
A1 schaal 1:10

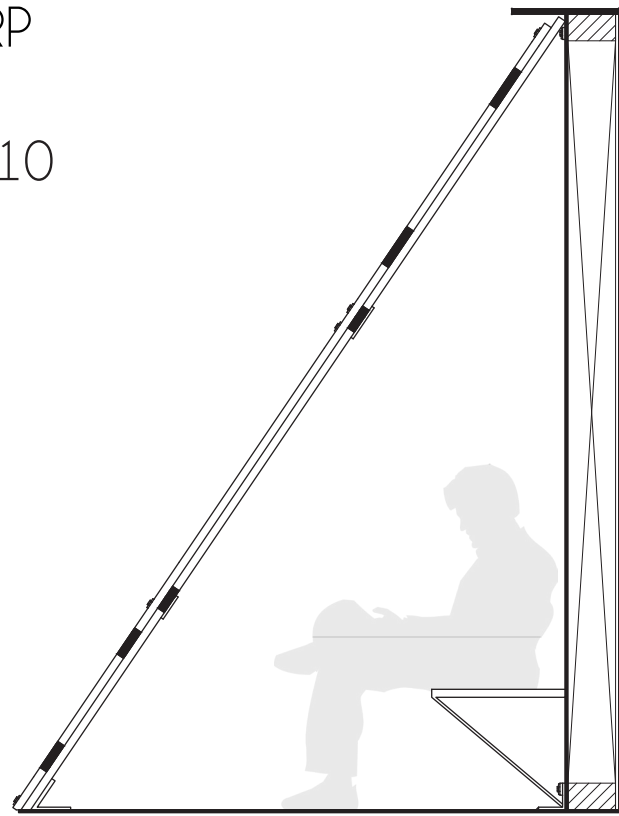


doorsnede A

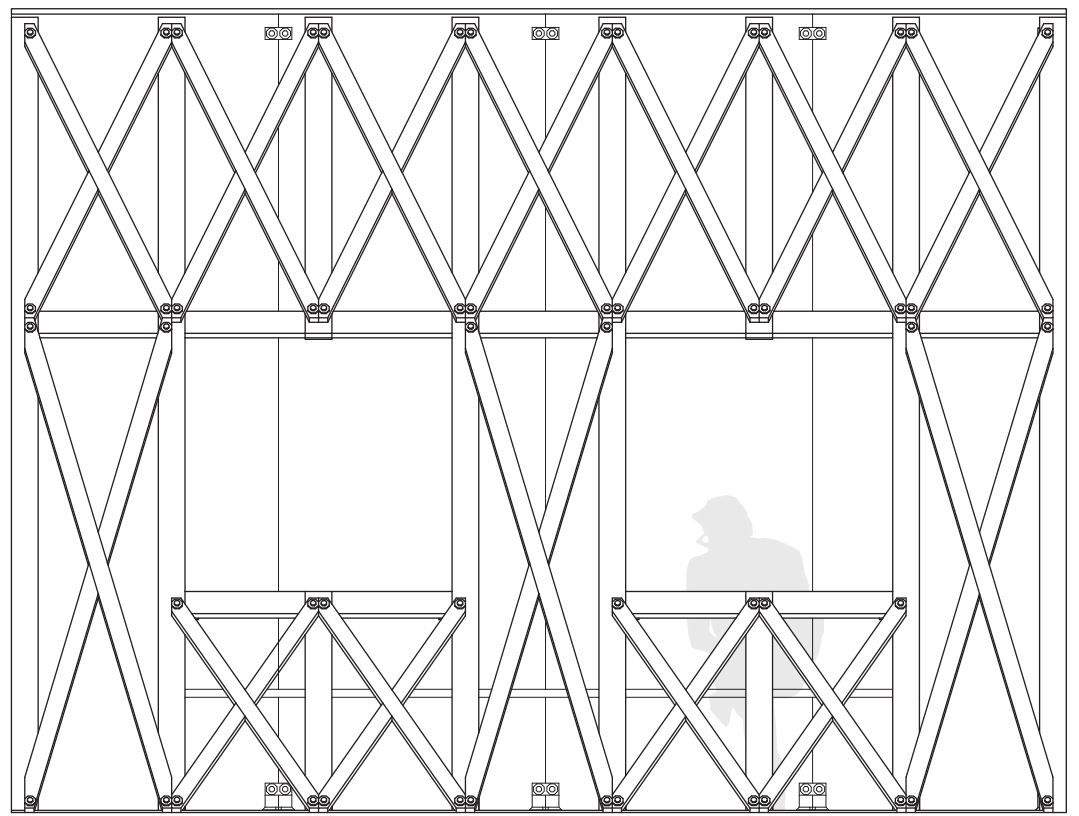

vooraanzicht

↑A

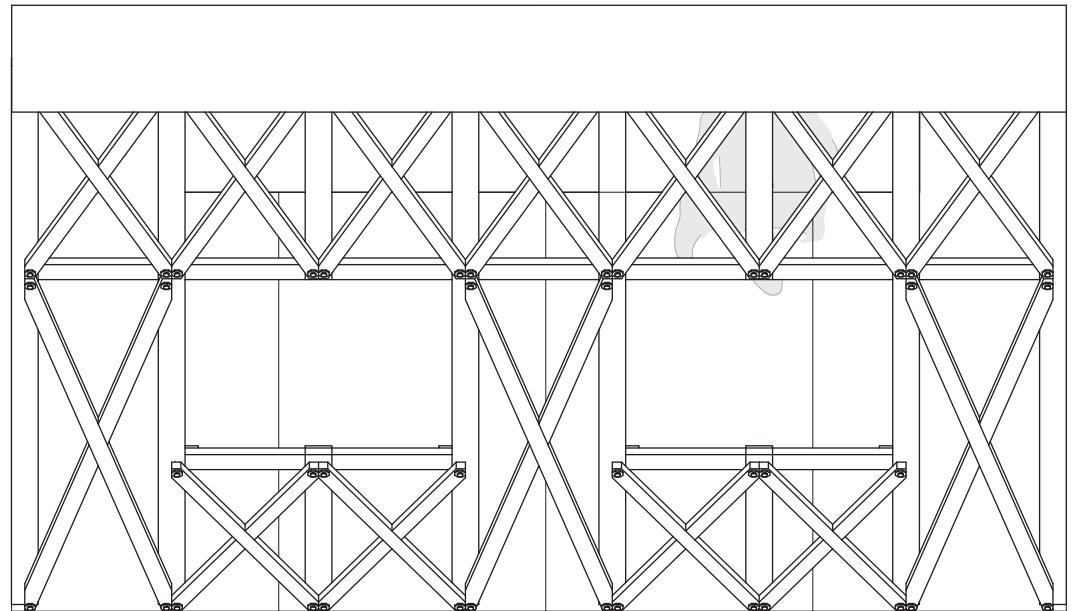

bovenaanzicht

↑A





METER

1:1 ONTWERP



uitwerking opbouw

A1

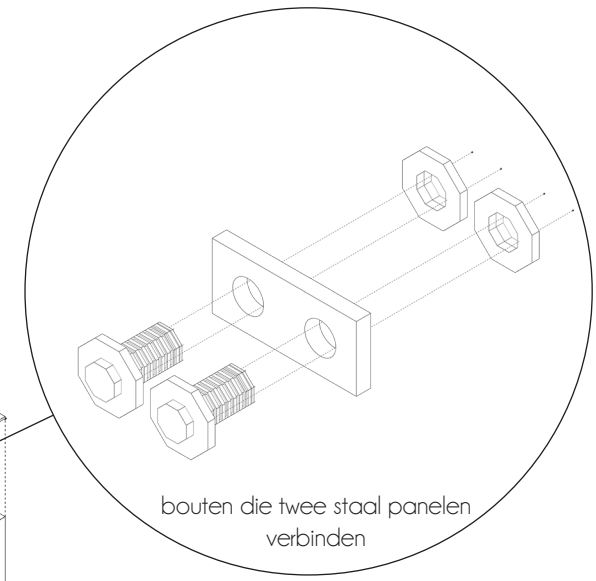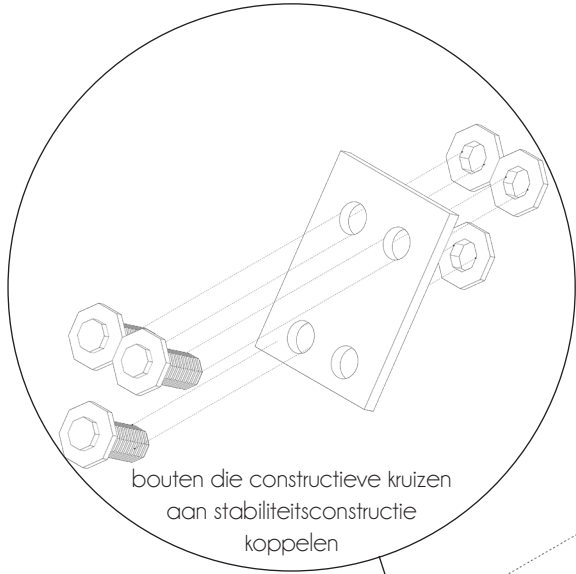

HSB wand:
- staal paneel buitenzijde
- houten stijl en regelwerk
- gepleisterd paneel binnenzijde


staal bankje

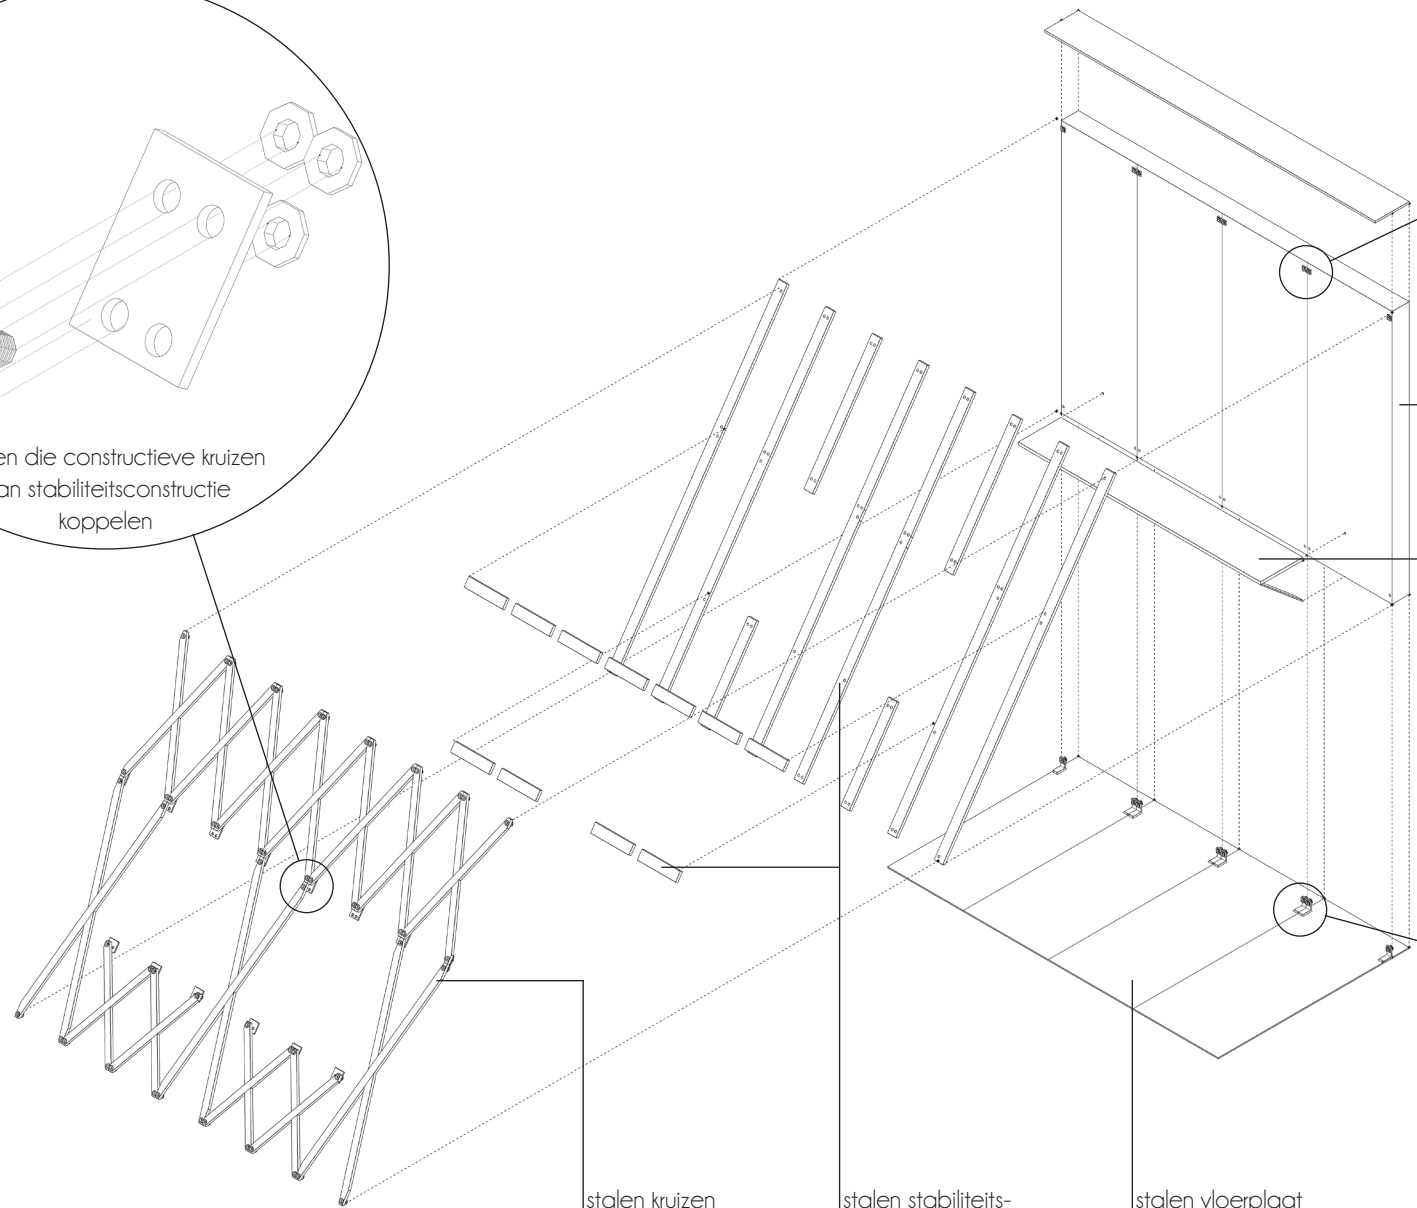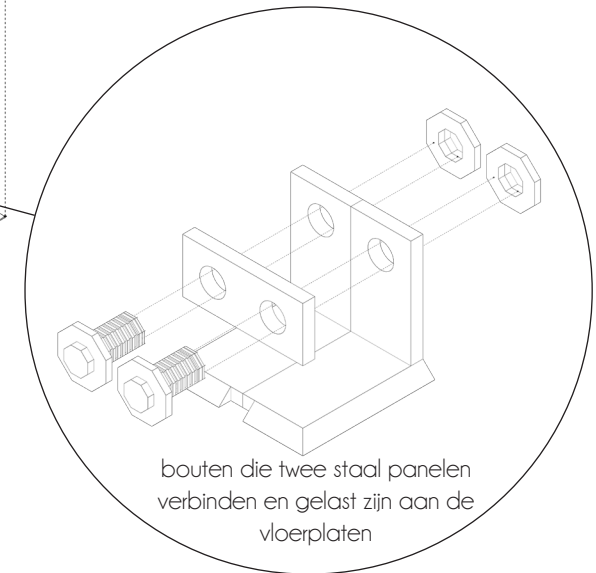

1:1 ONTWERP
maquette



1:1 ONTWERP
maquette

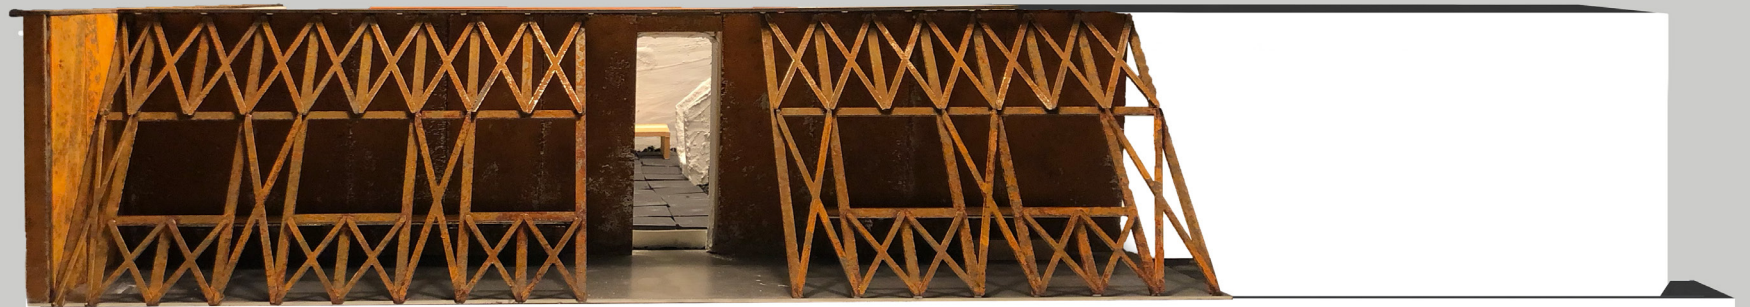

1:1 ONTWERP
maquette



DE BELEVING
maquette

