




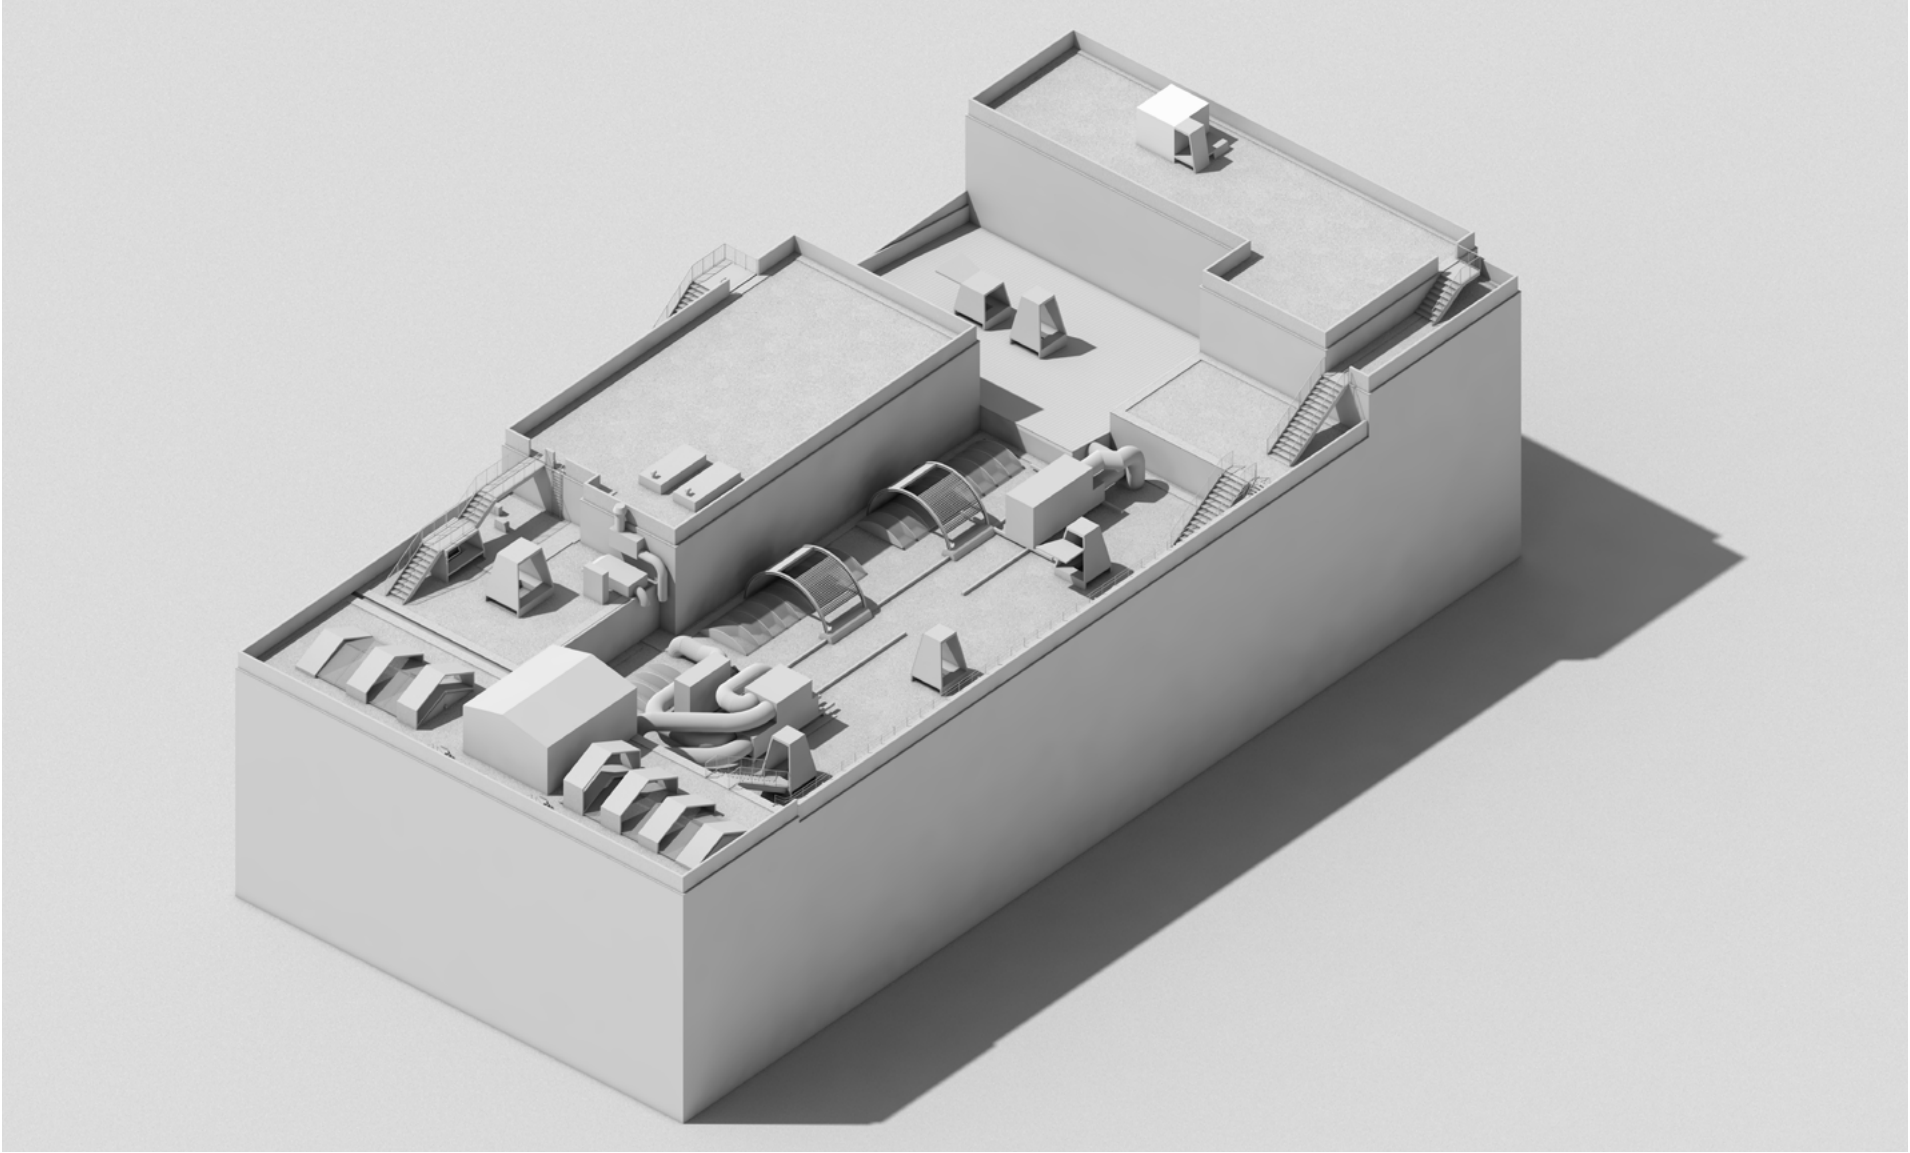


CBK Daklichten landschap

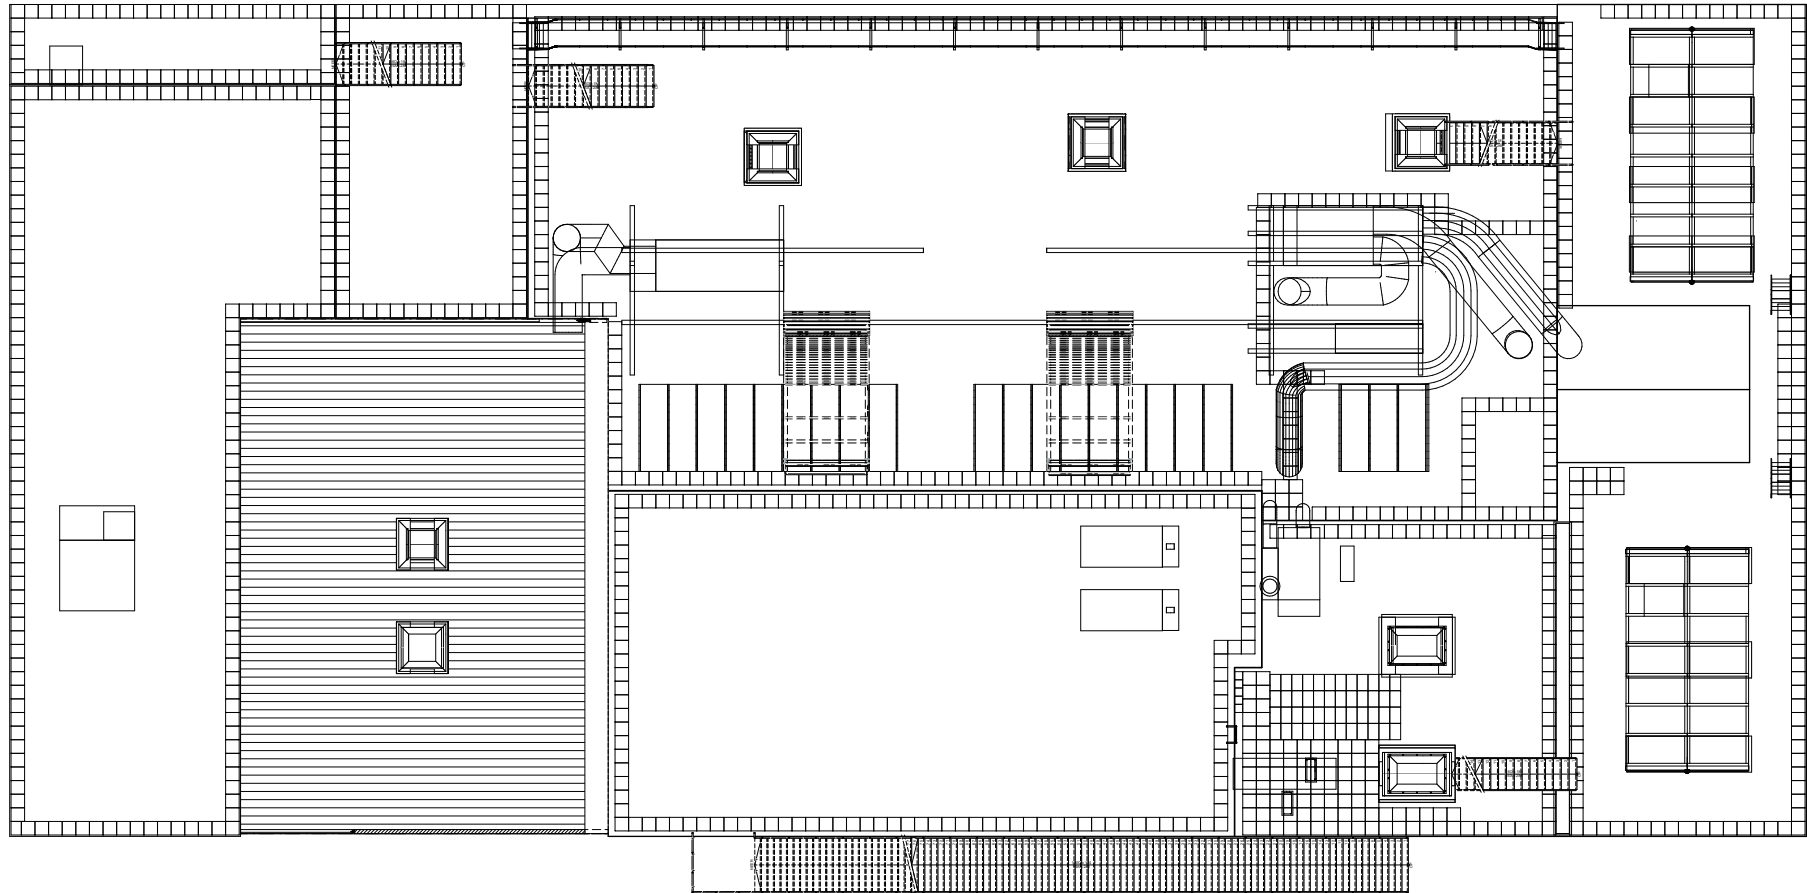

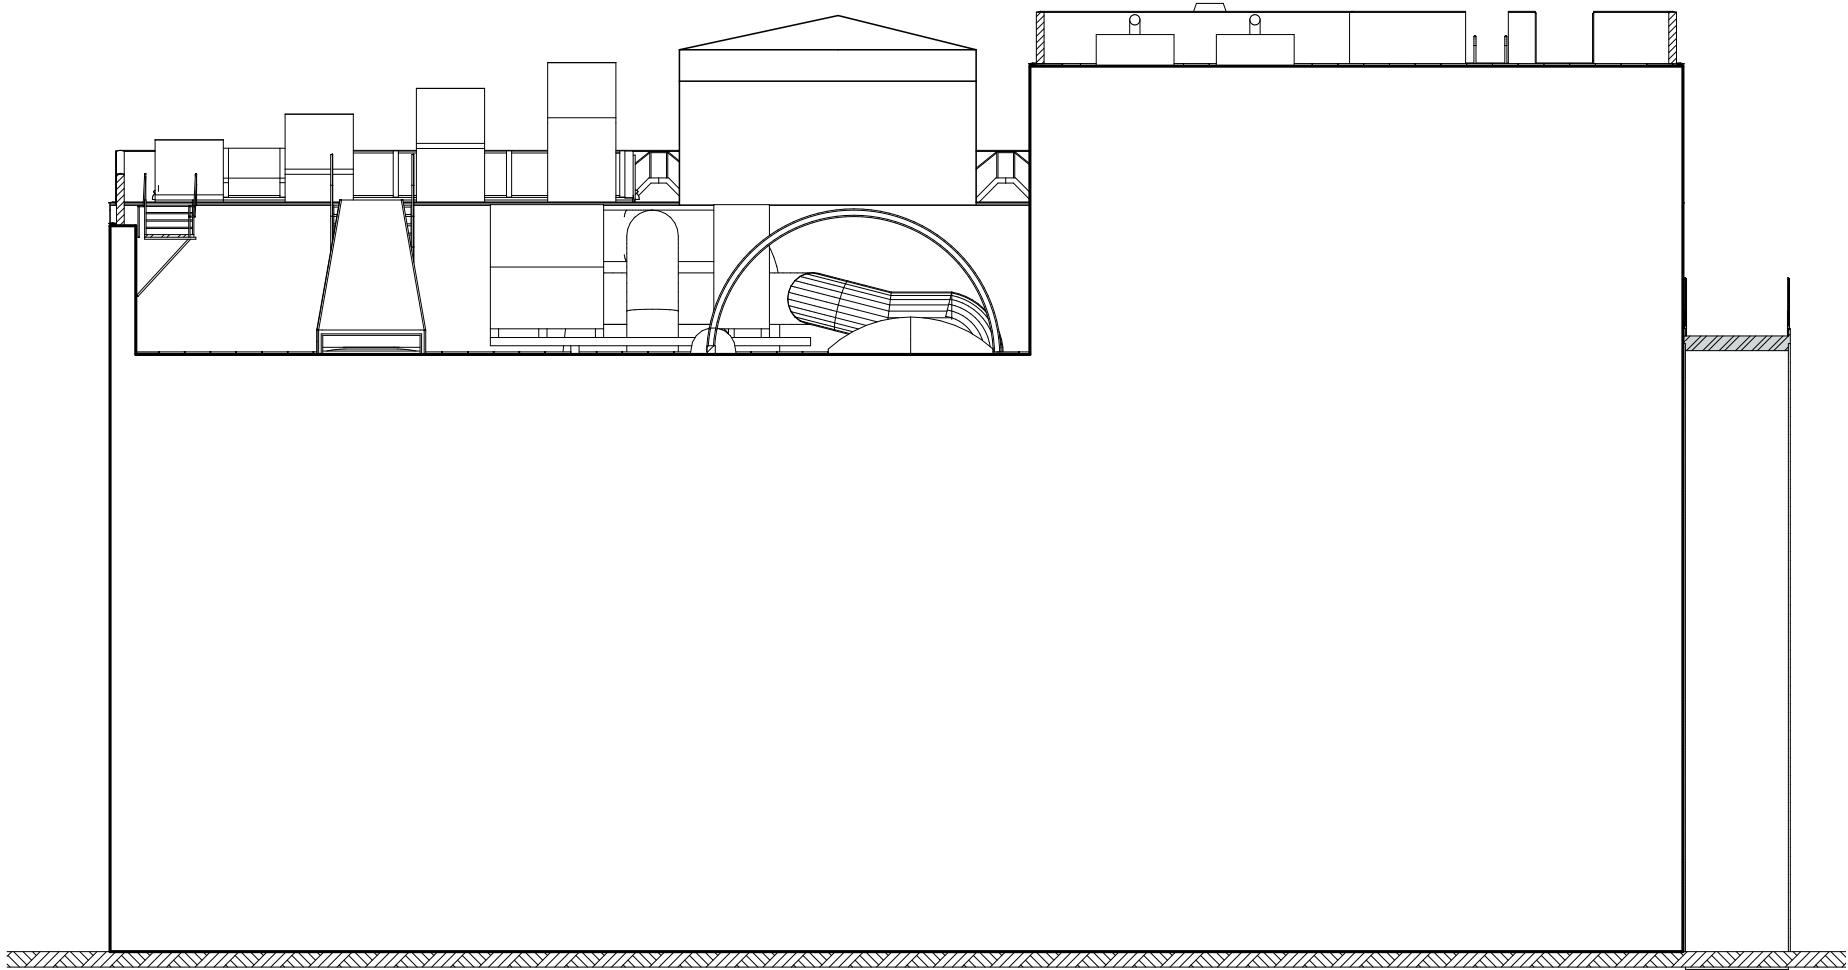









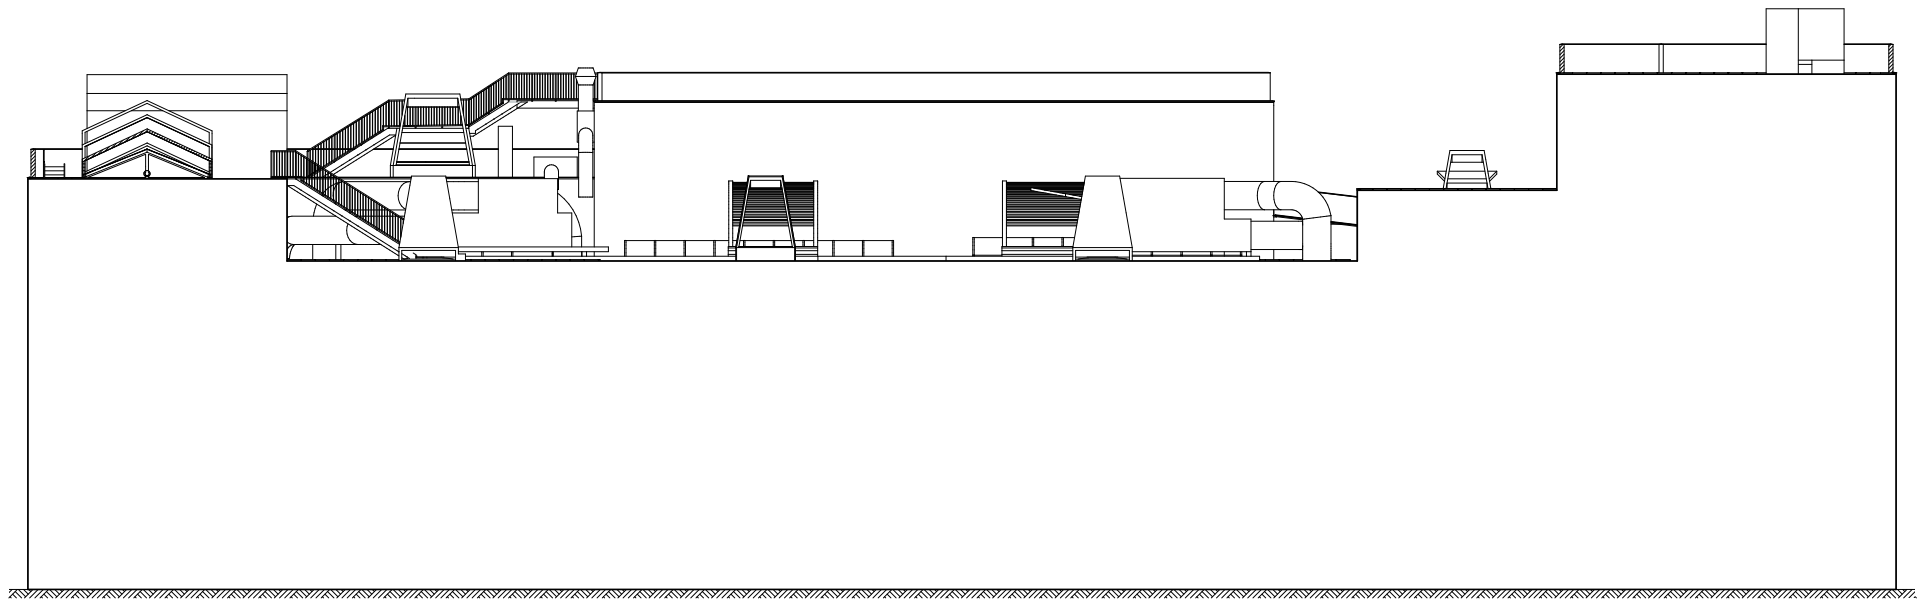







SCHAALBAIK
0 1 2 3 4 5m

Doorsnede 2 schaal 1:33




CBK

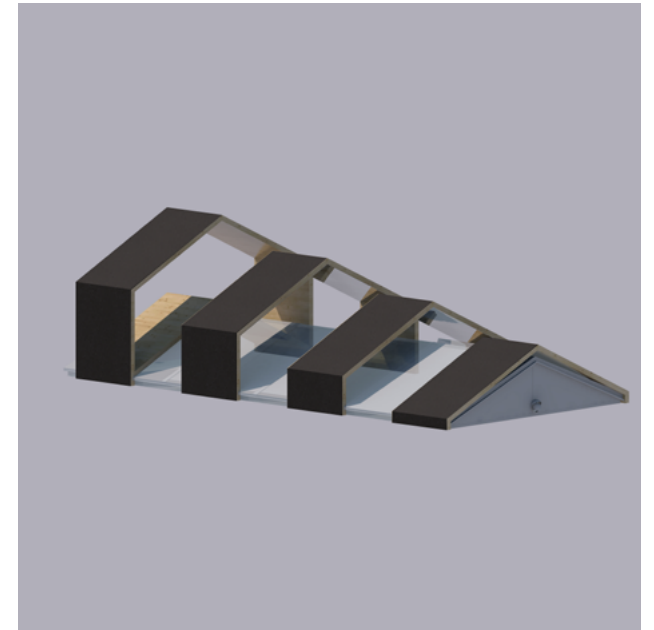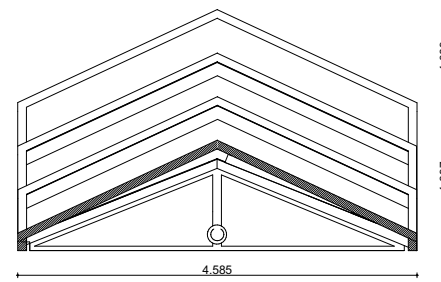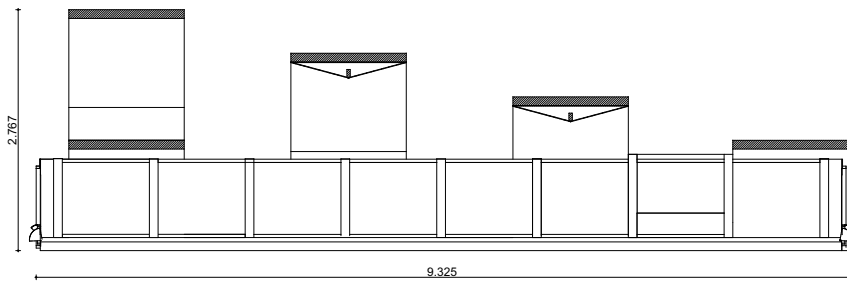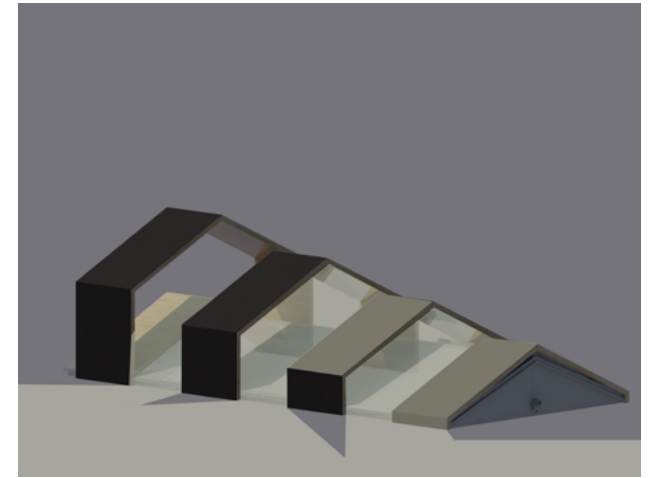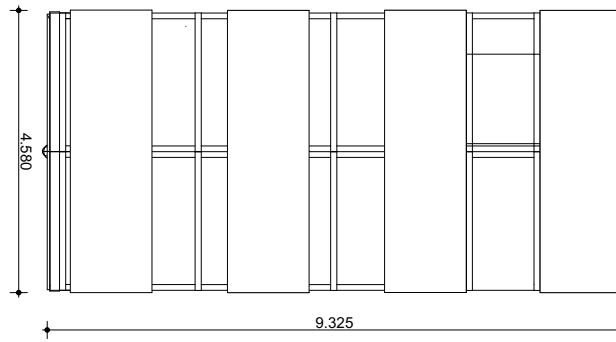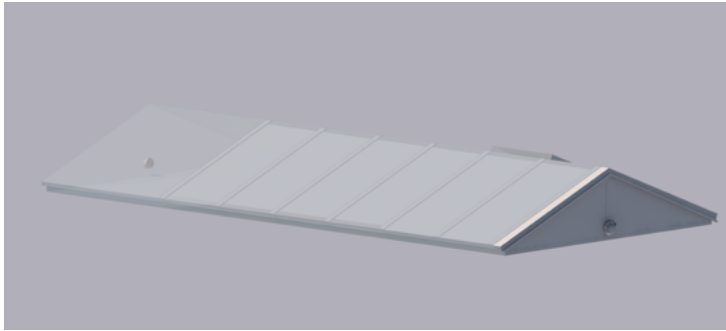



Daklicht element 2
CBK

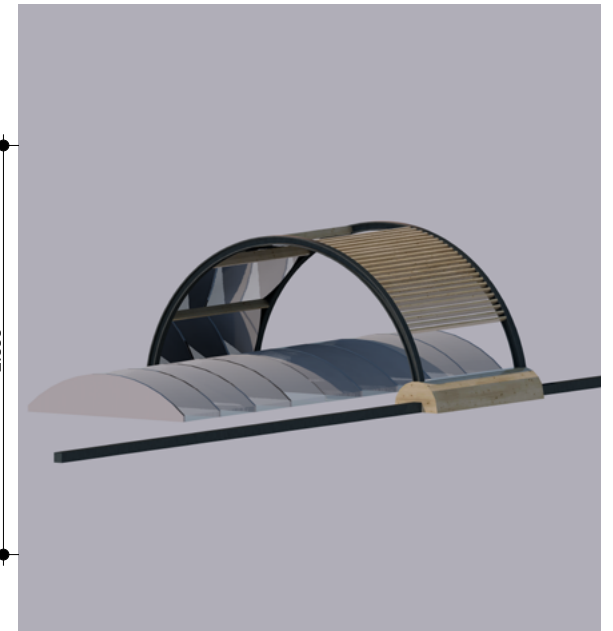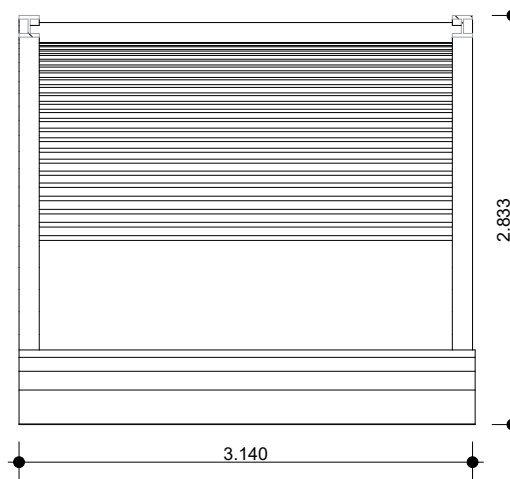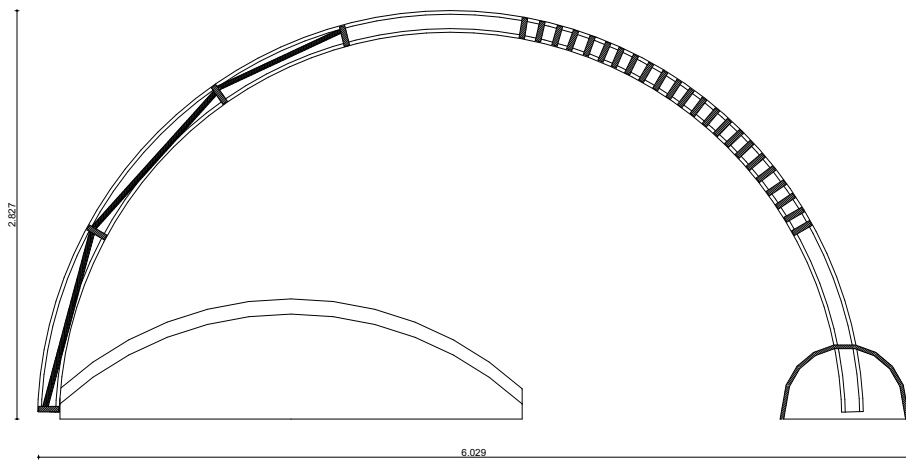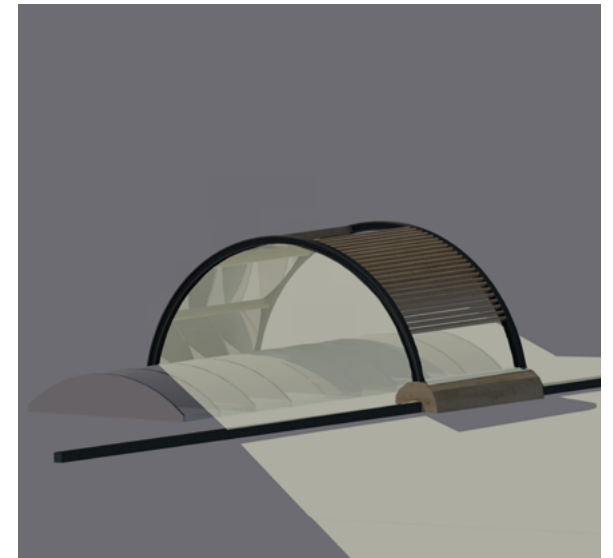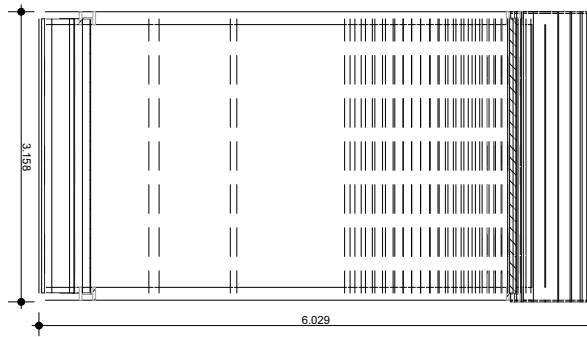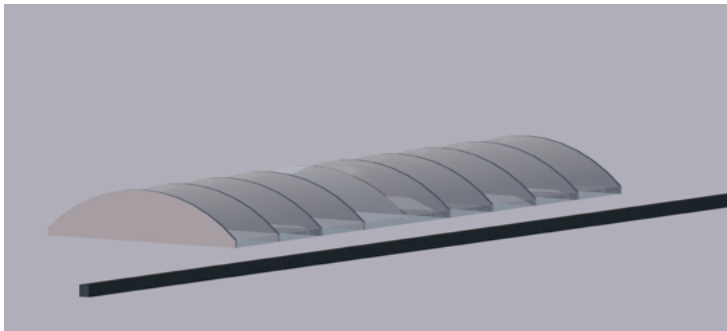





Daklicht element 3
CBK

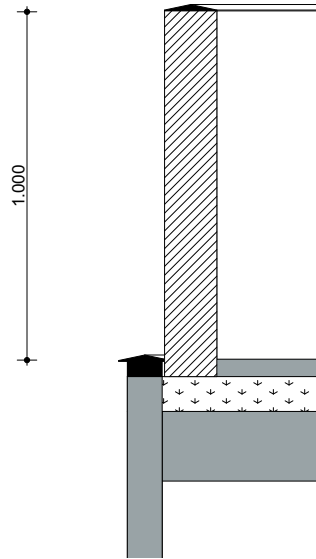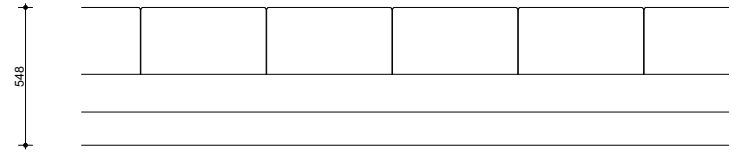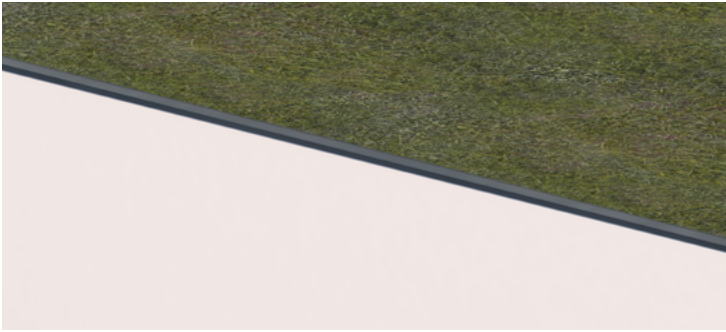



Dakrand balustrade
CBK

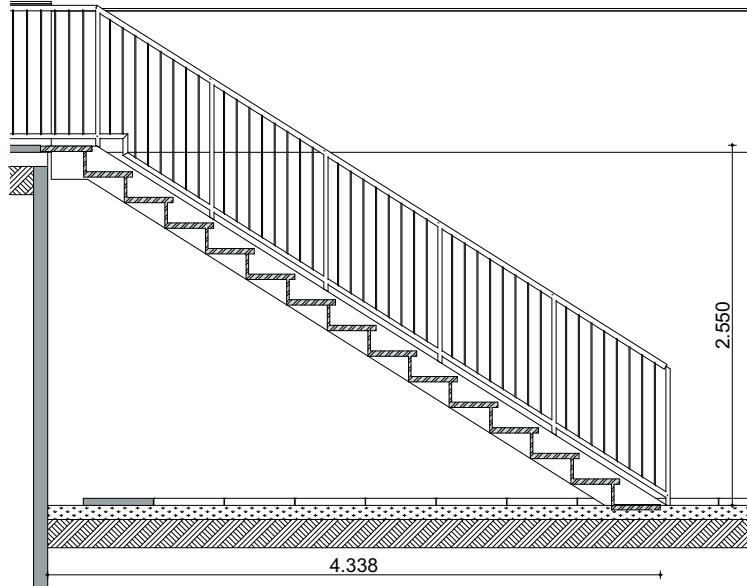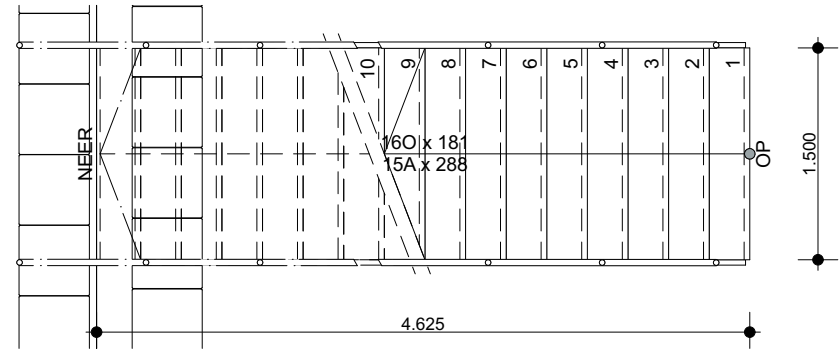



Verbinding tussen daken
CBK

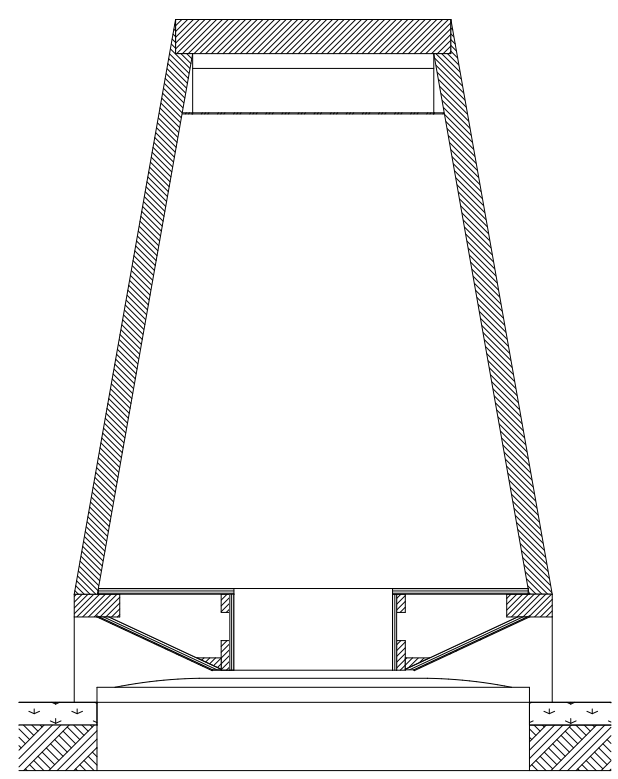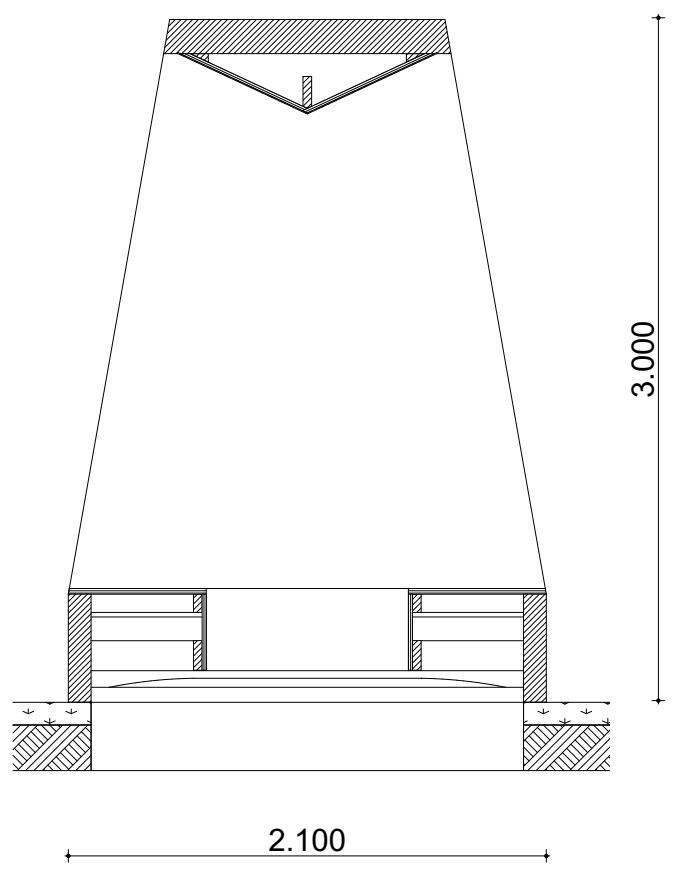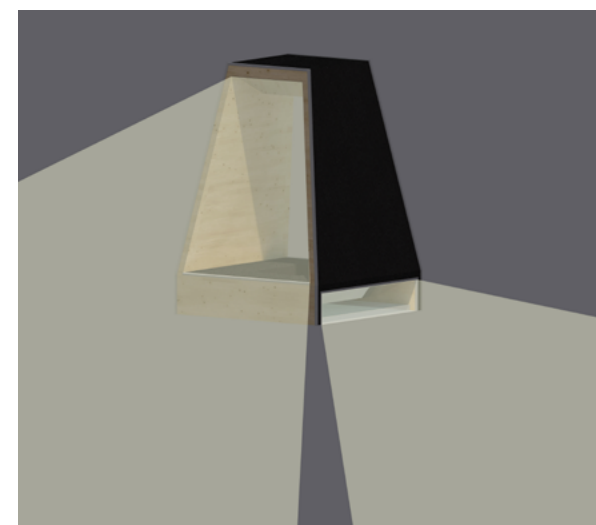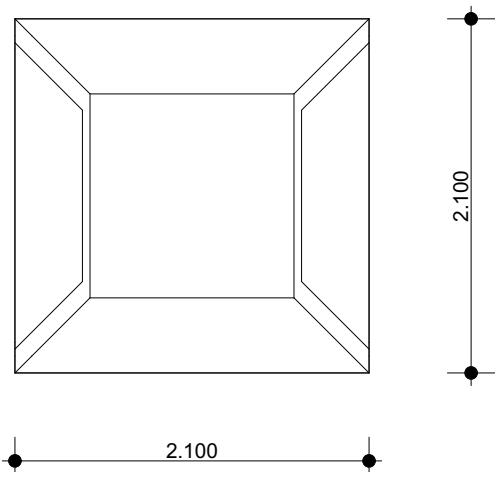


Daklicht element 1
CBK

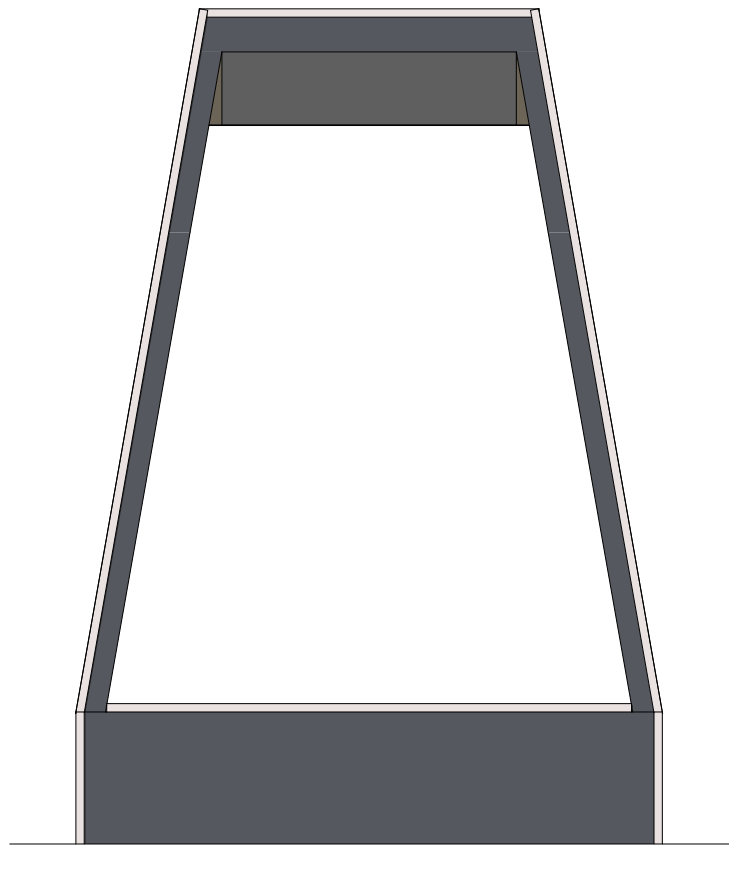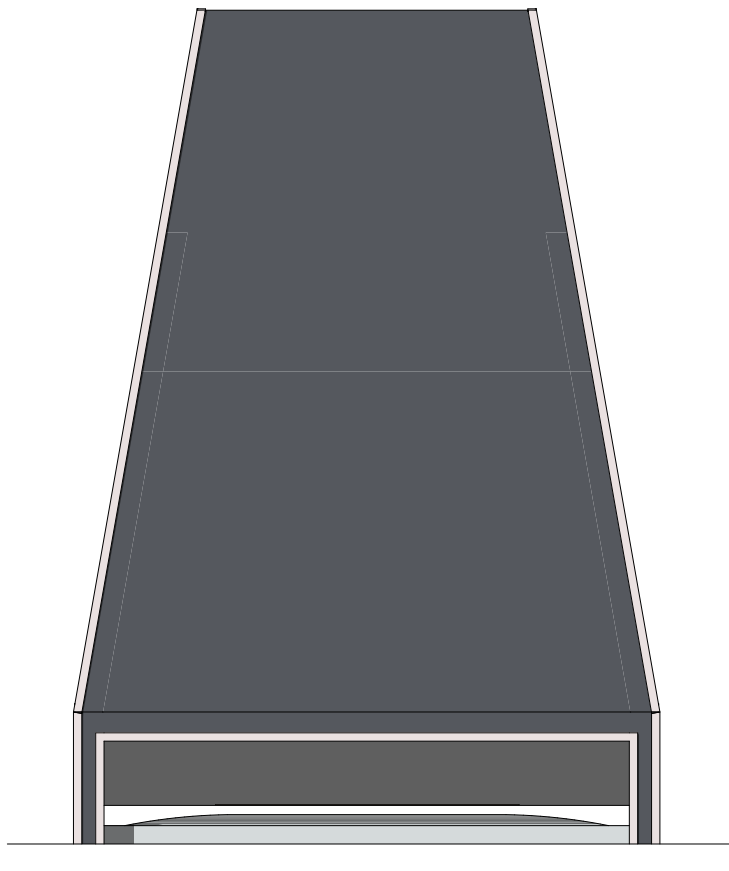

Aanzicht 1:1 element
CBK

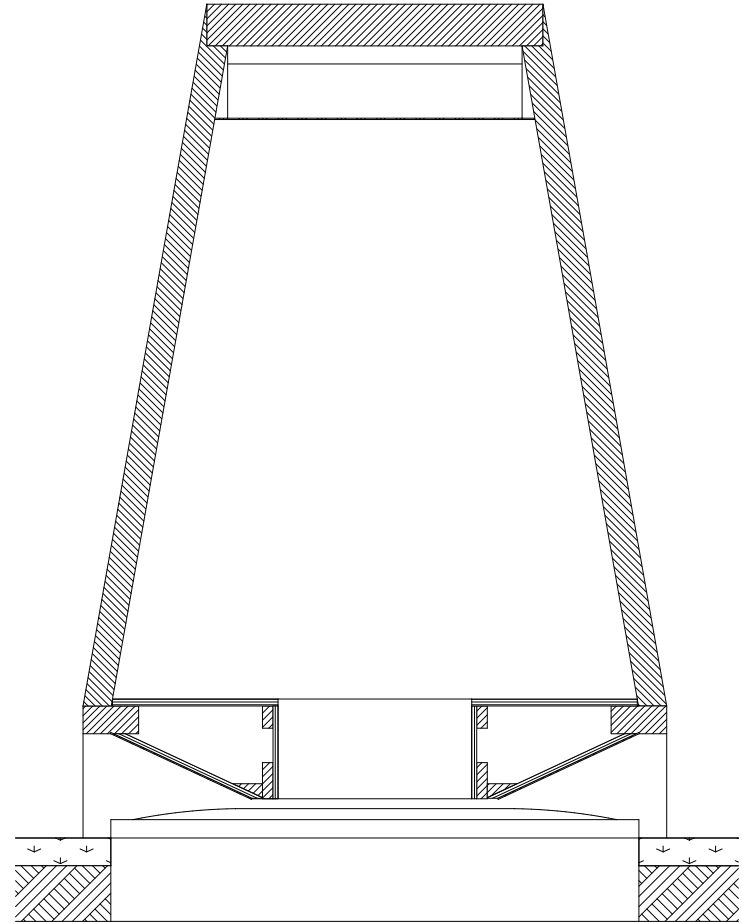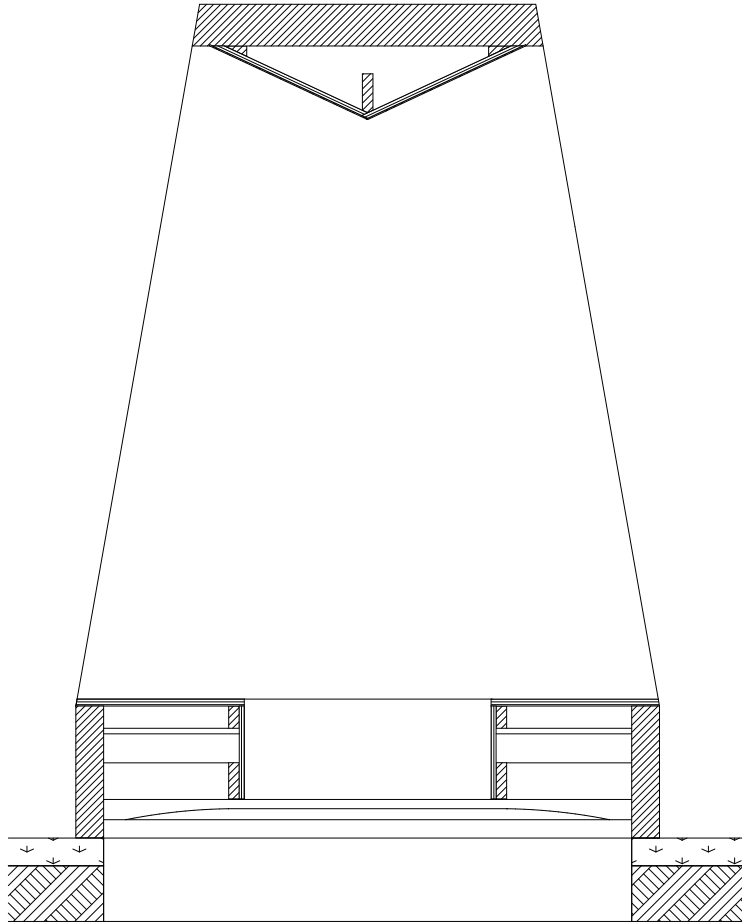


Doorsnede 1:1 element
CBK

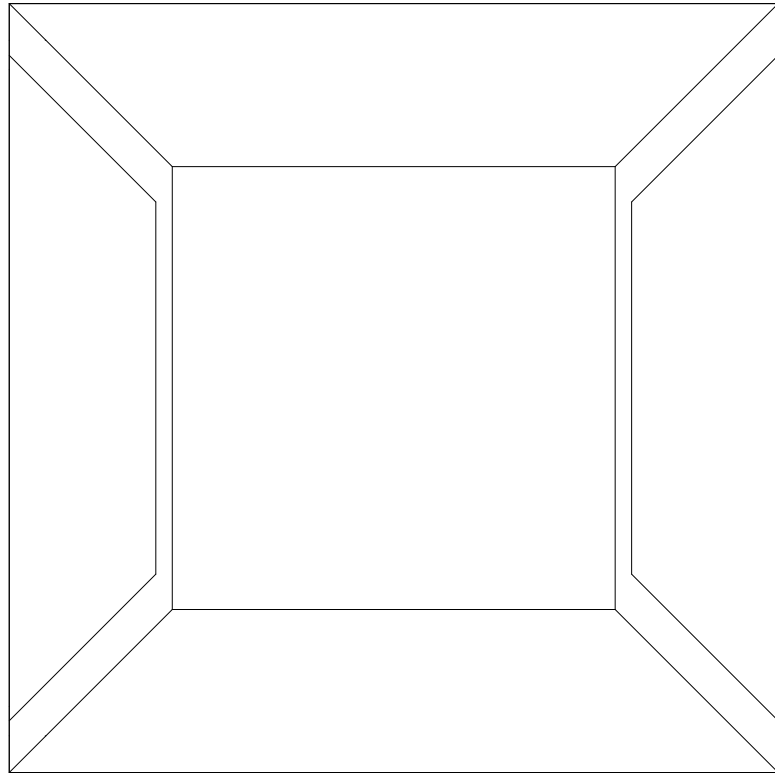

0 1m




Schaalbalk

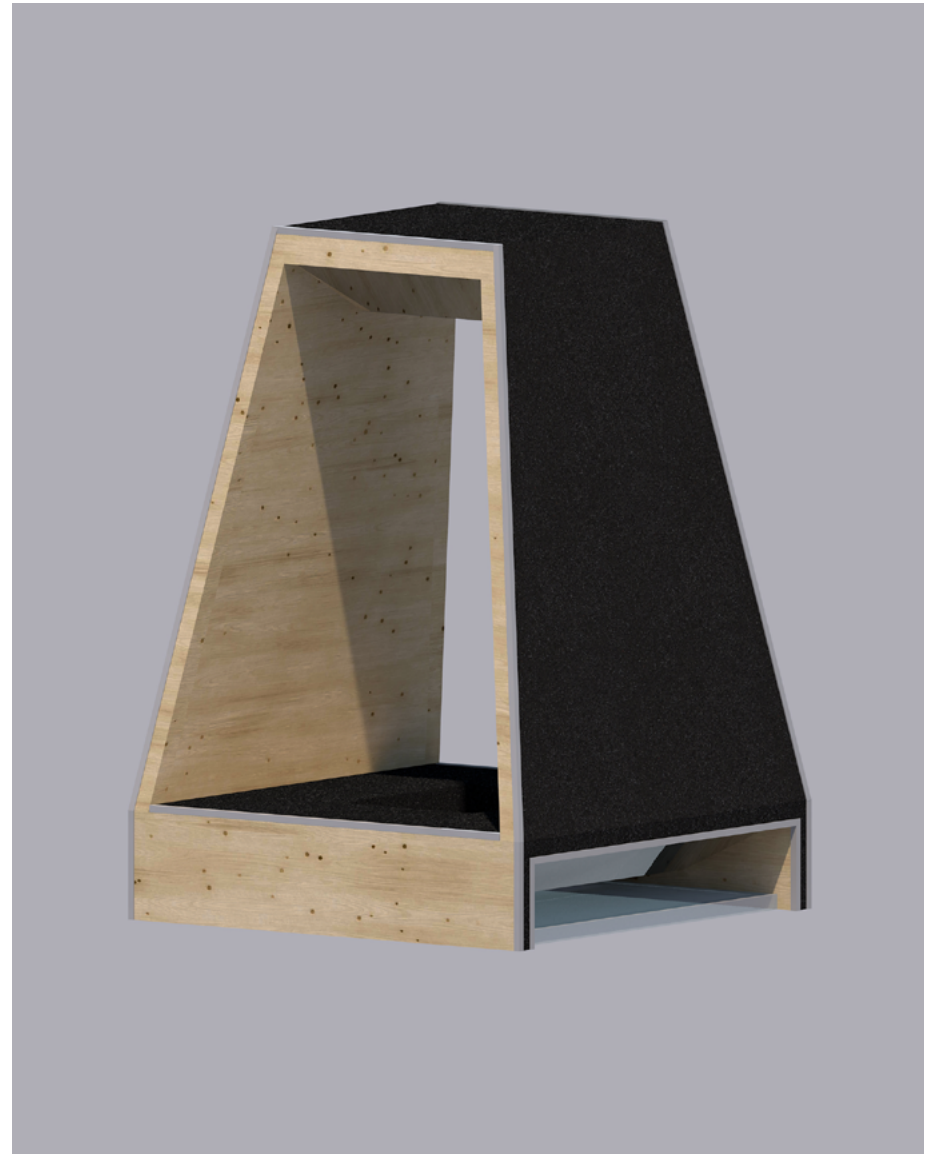

Plattegrond & Isometrie 1:1 element

CBK

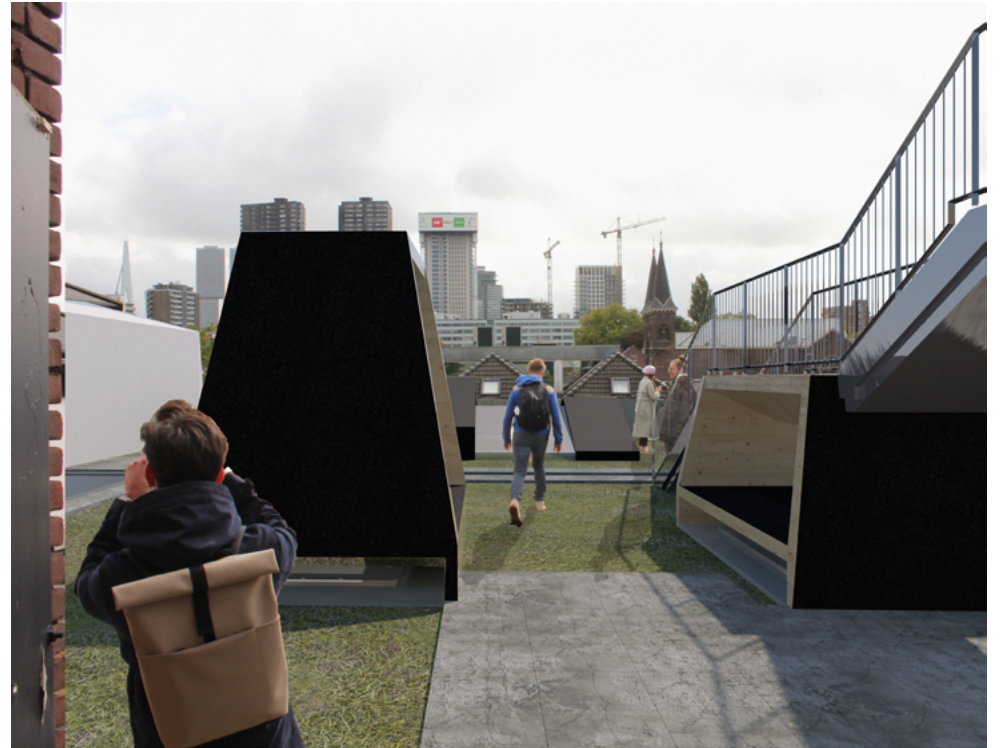

Beeld 1 (oud en nieuw)
CBK



Beeld 2
CBK



Beeld 3
CBK



Maquette 1
CBK



Maquette 2
CBK



Maquette 3
CBK