


De Bruggen naar Ipseland

Nieuwe zorg voor de toekomst




CONCEPTBEELD



Een plek waar ontmoeten, gezelligheid en bewegen en samenkomen veilig kan in en buiten de tijden van de 1,5 meter maatregel. Verveling bestaat hier niet. Jong en oud beleven een middag vol plezier. De cliënten van Ipse de Bruggen hoeven geen eenzaamheid meer te voelen, want de Bruggen naar Ipseland zijn geopend!

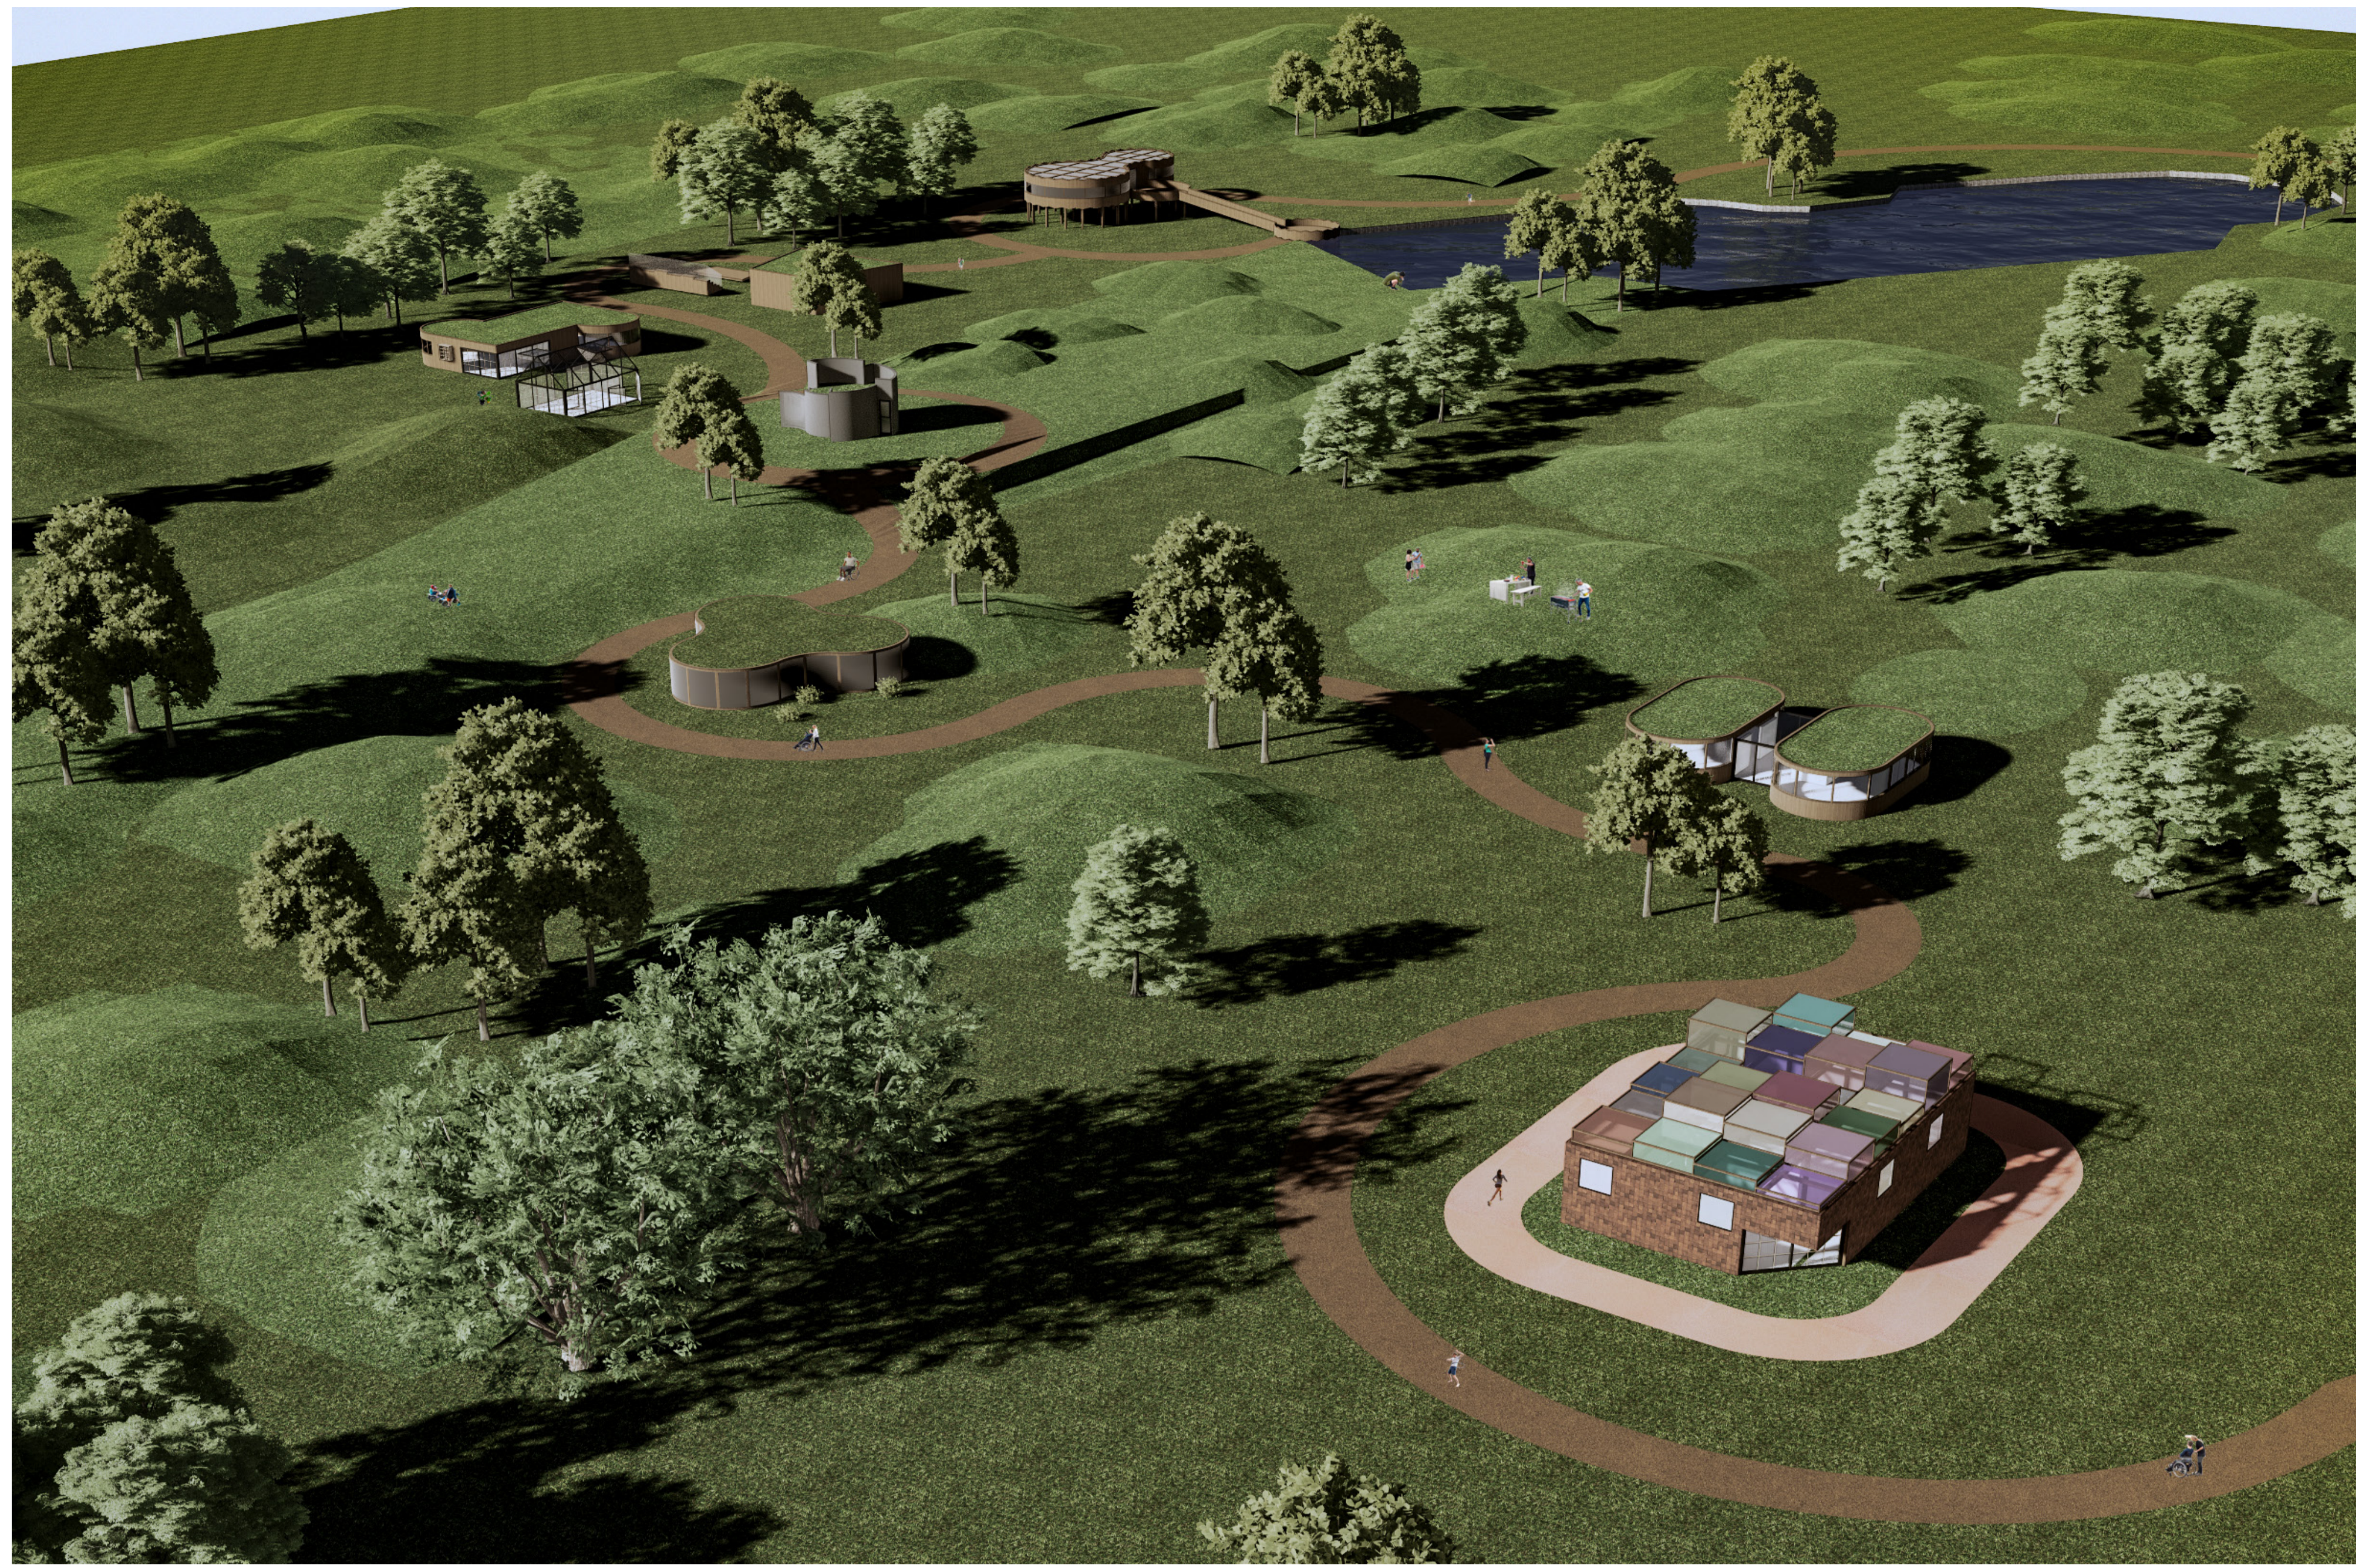


MOVTIVATIE

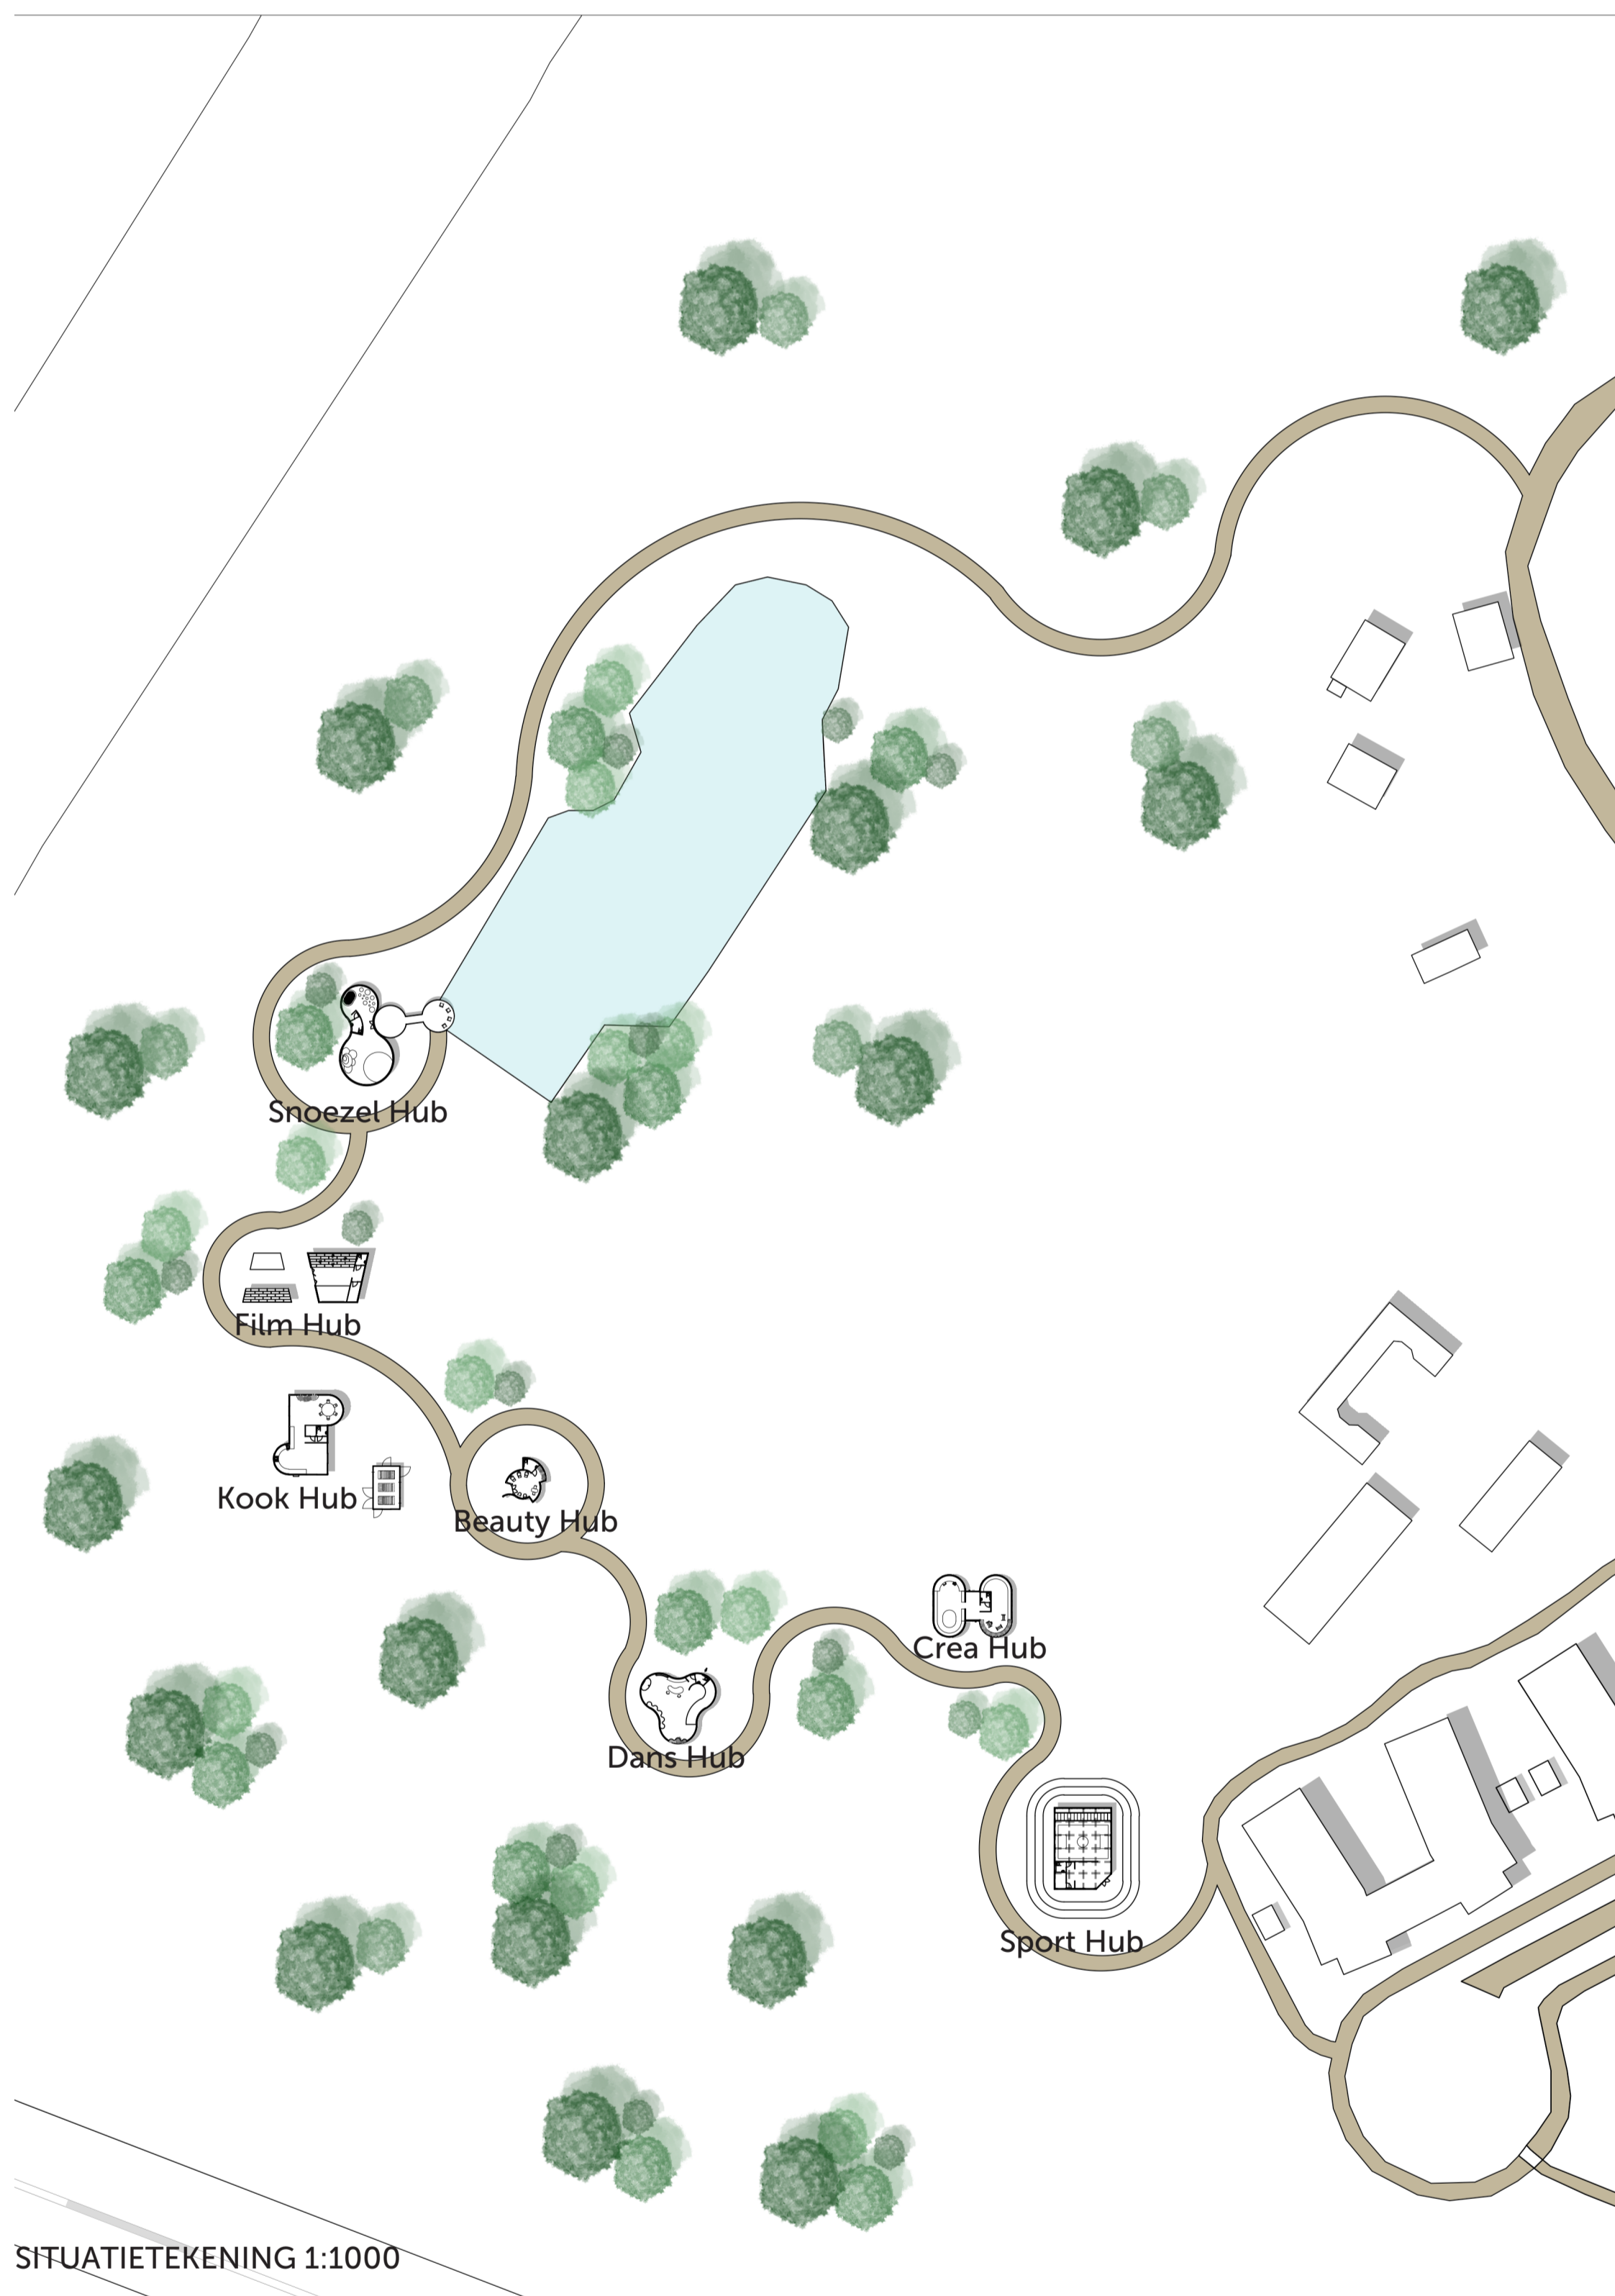

SITUATIEKENING 1:1000

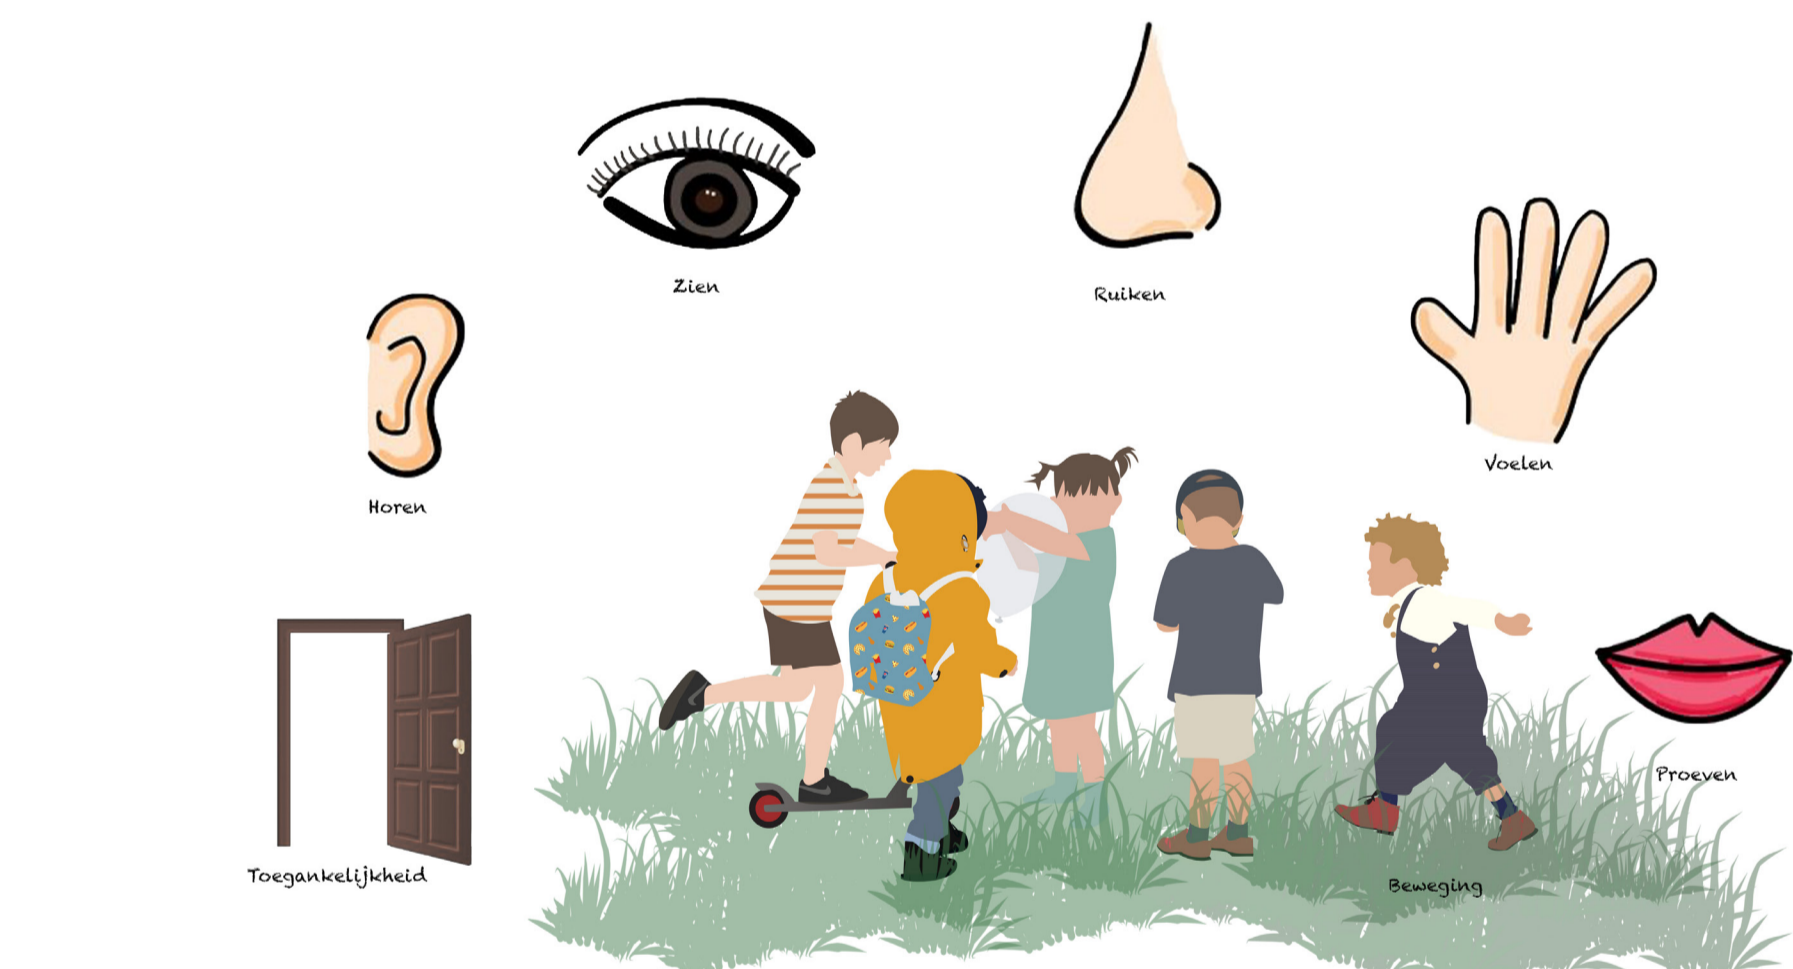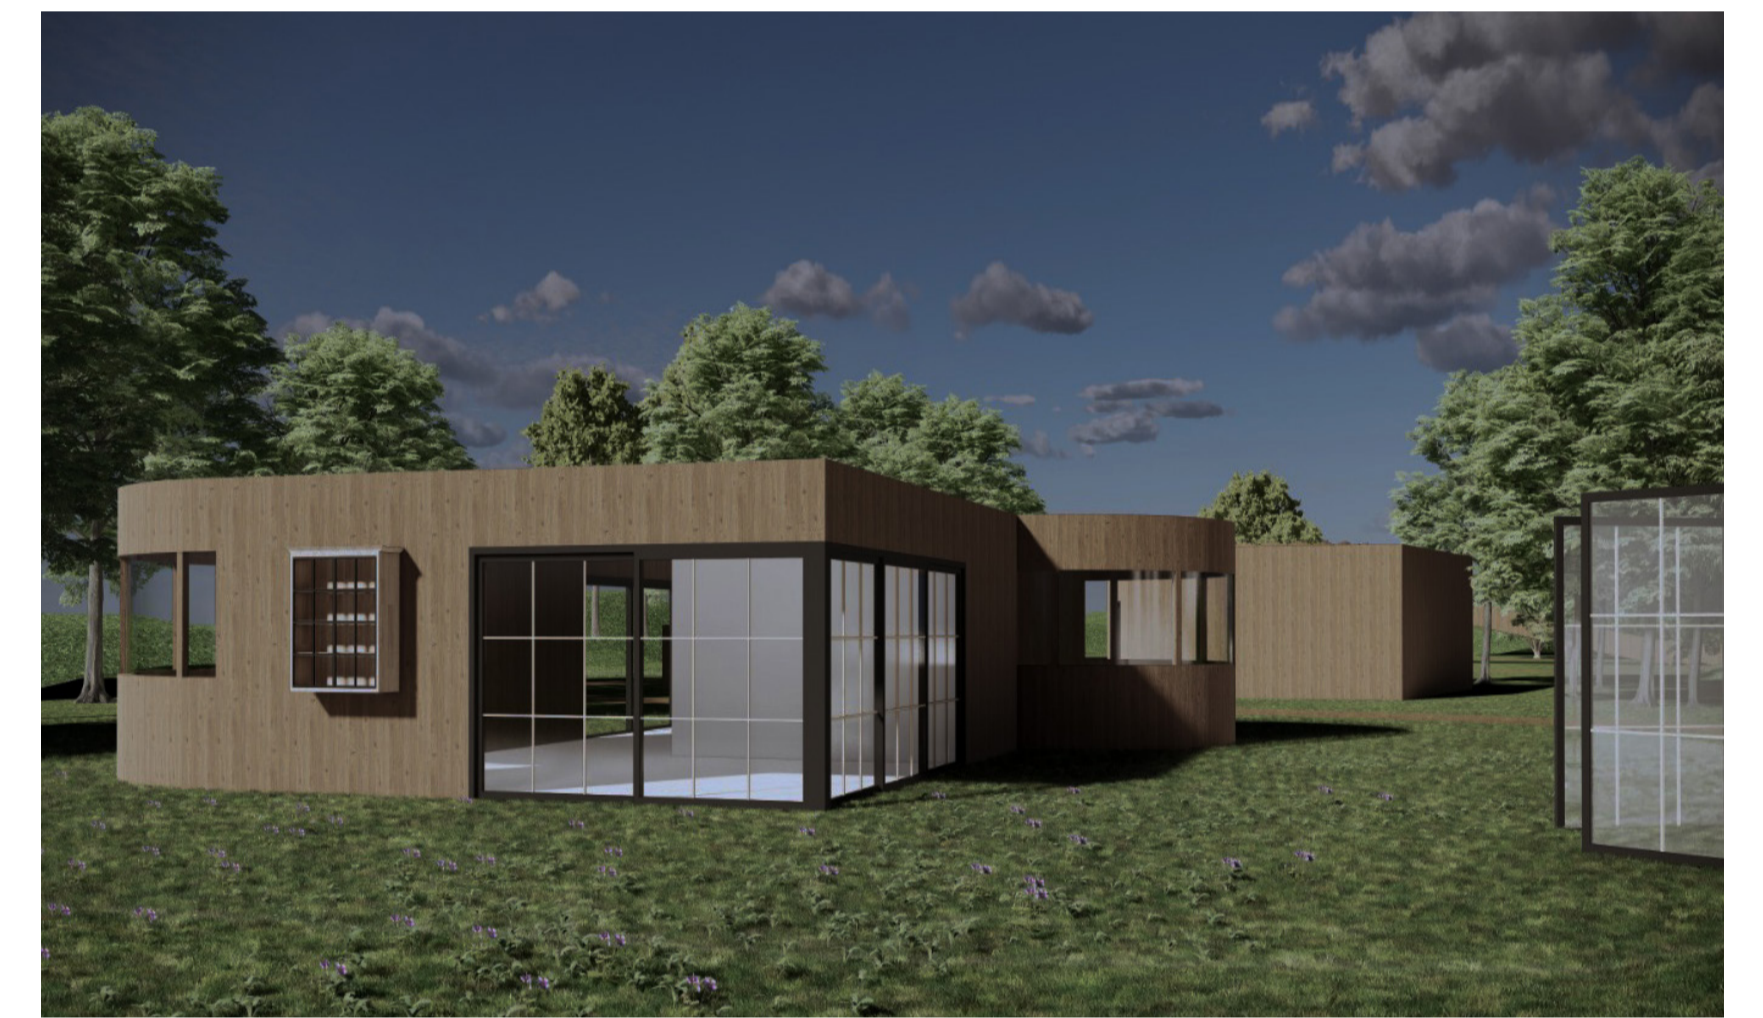

PRIKKELS

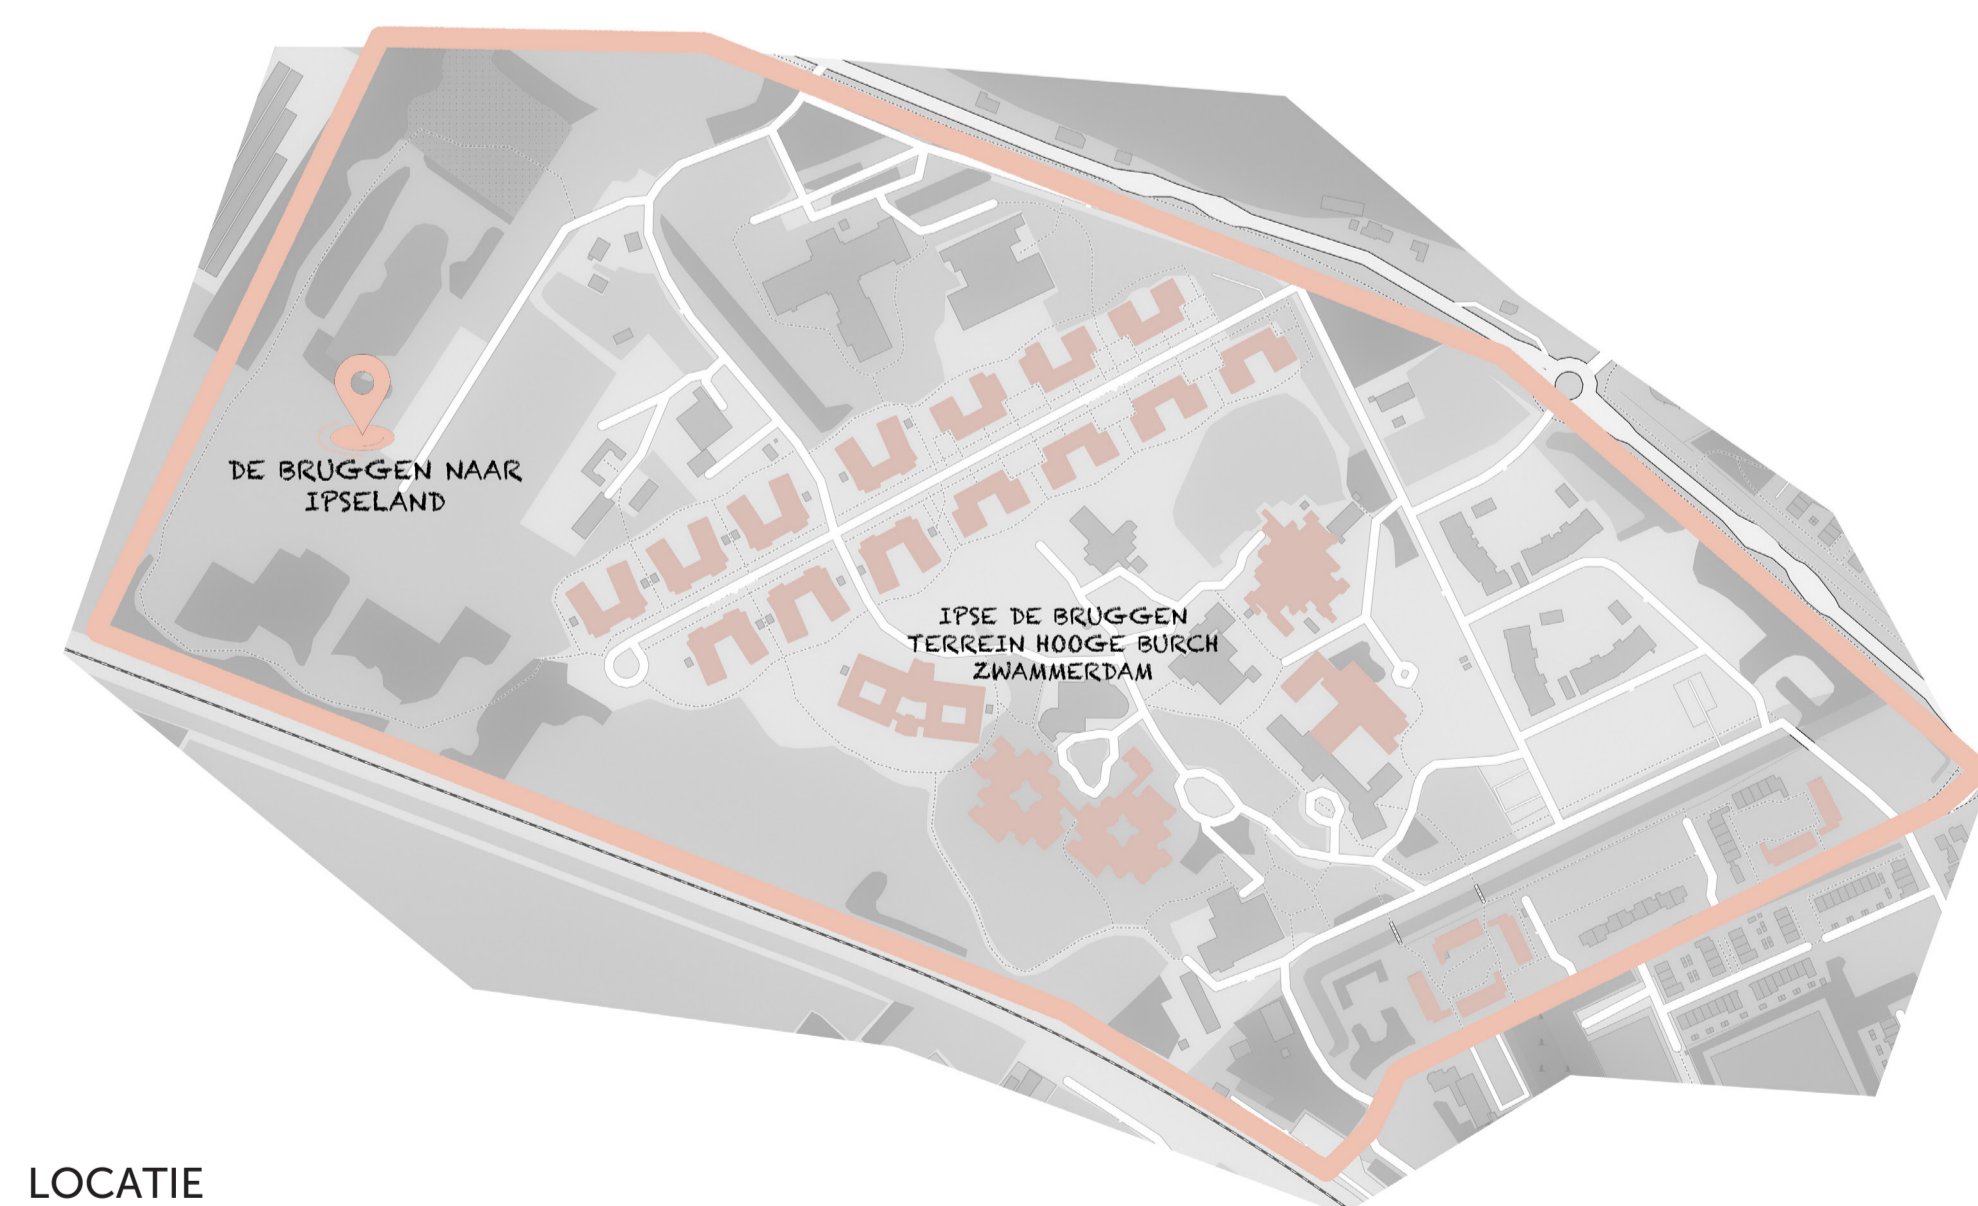

LOCATIE

DOELGROEP
De doelgroep waarvoor ik de ontmoetingsplekken zal ontwerpen zijn de cliënten met gedrag voorliggend aan eventuele lichte beperking binnen Ipse de Bruggen. In deze categorie vallen cliënten die een mentale leeftijd tussen de 2 tot 4 jaar hebben. Binnen deze groep zijn er twee gradaties: de cliënten met gedragsproblemen, maar wel alleen kunnen zijn en de cliënten met gedragsproblemen die 24/7 intensieve zorg nodig hebben. Dit is de groep die het meest last heeft van de COVID-19 maatregelen, omdat zij het heel lastig vinden om te begrijpen wat er nou exact aan de hand is. Waarom mogen zij ineens papa en mama niet meer zien?

LOCATIE
De Bruggen naar Ipseland vind plaats op de locatie van Ipse de Bruggen waar de meeste cliënten wonen die tot deze doelgroep horen. Deze locatie ligt in Zwammerdam en is het Landgoed Hooge Burch. Dit is een grote kavel met een park waar gewandeld kan worden en momenteel niet veel gebeurt.

PRIKKELS BIJ KINDEREN
Kinderen raken geprikkeld bij het zien van objecten dat zij interessant vinden. Het ruiken van geuren, horen van geluiden zorgen ervoor dat ze op objecten af komen. Om een leuke en mooie belevingswereld te ontwerpen wil ik dus rekening houden met de prikkels zoals zien, horen, voelen, ruiken, bewegen en het moet natuurlijk toegankelijk zijn.




PROGRAMMA VAN EISEN

DOORSNEDE




PLATTEGROND SPORT HUB 1:100

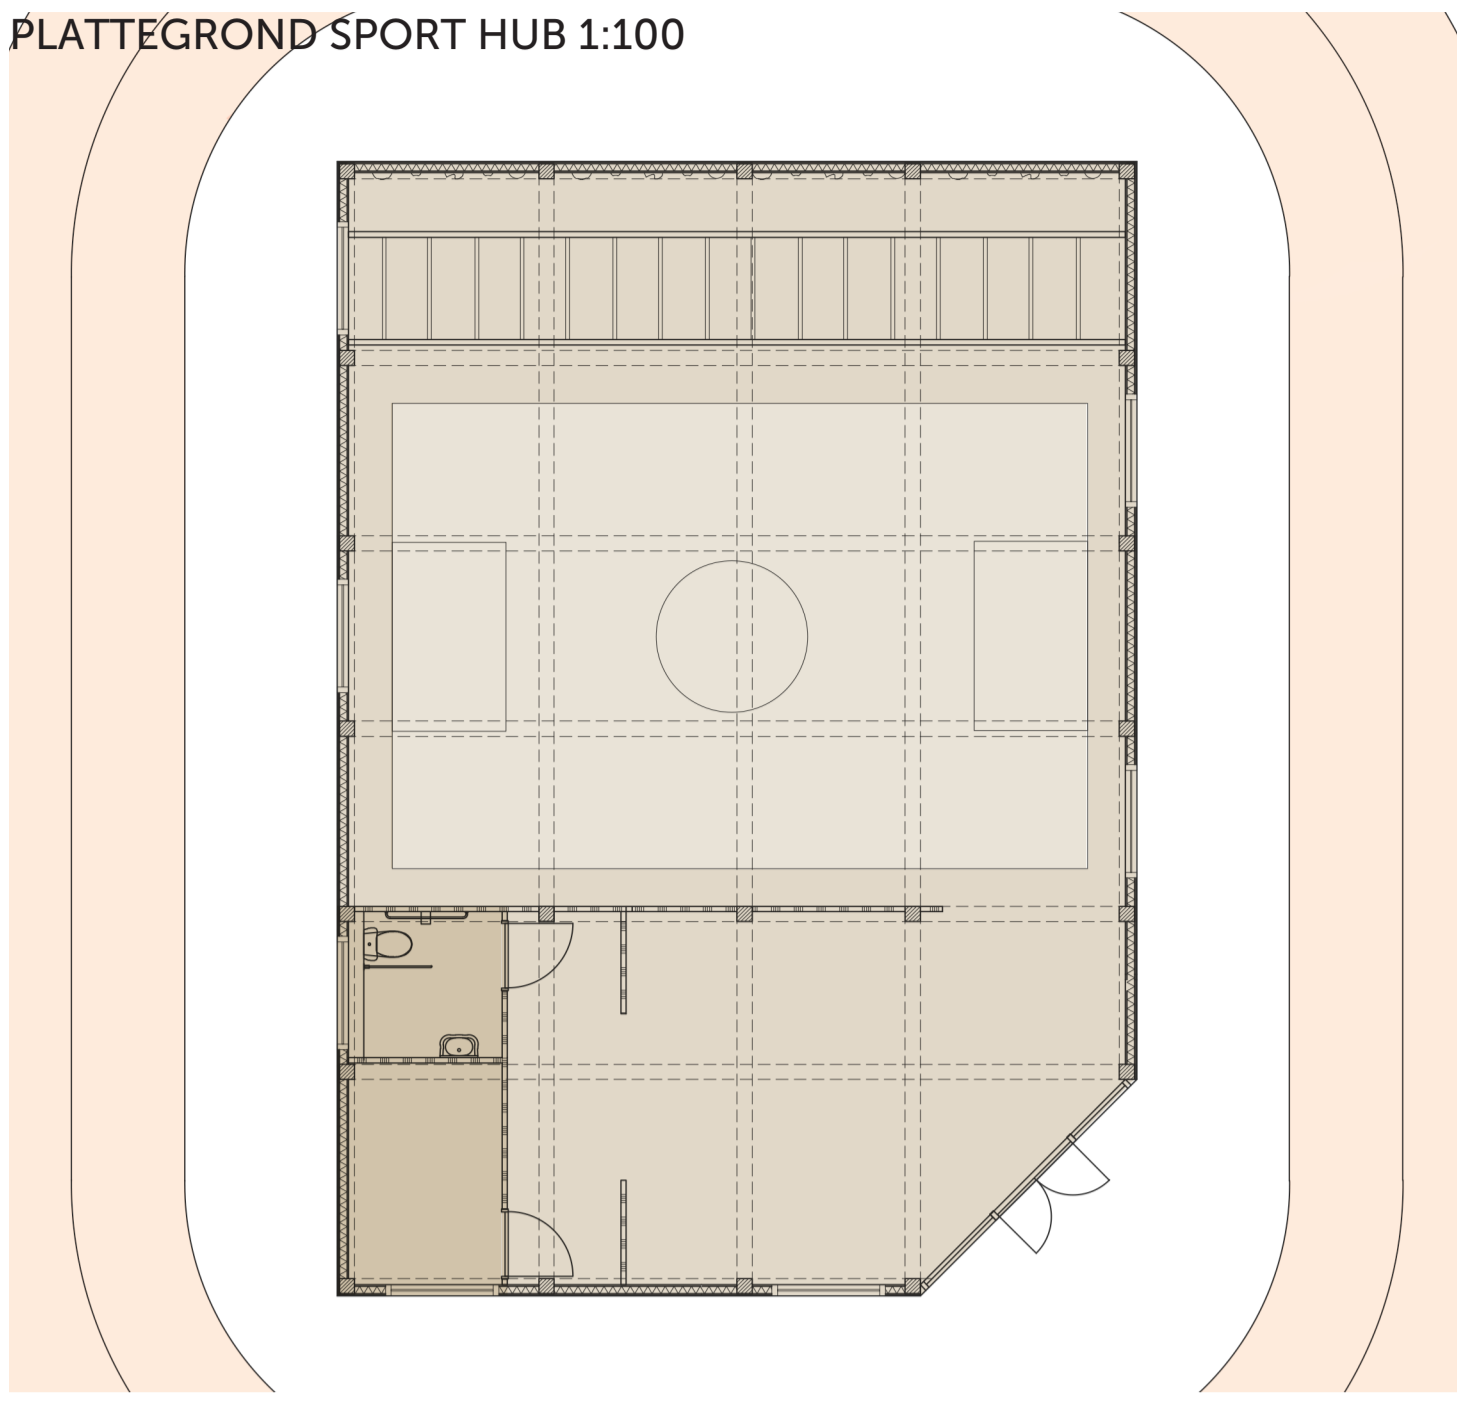


PLATTEGROND SNOEZEL HUB 1:100




PLATTEGROND BEAUTY HUB 1:100

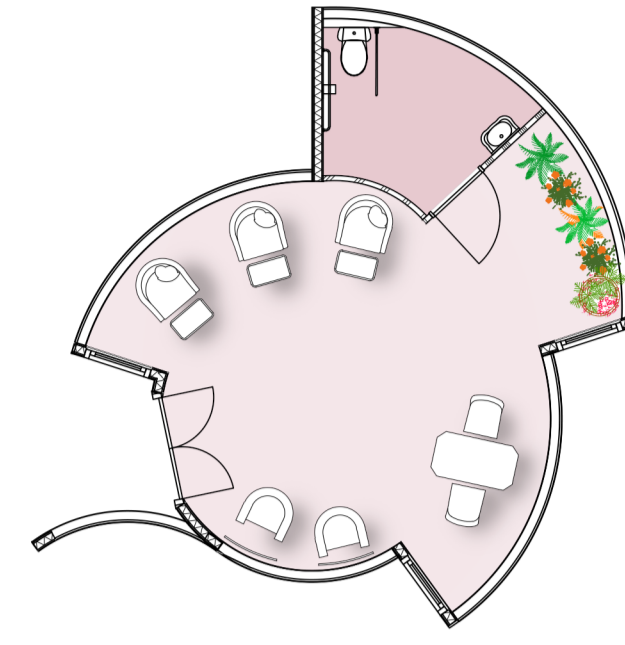


PLATTEGROND DANS HUB 1:100

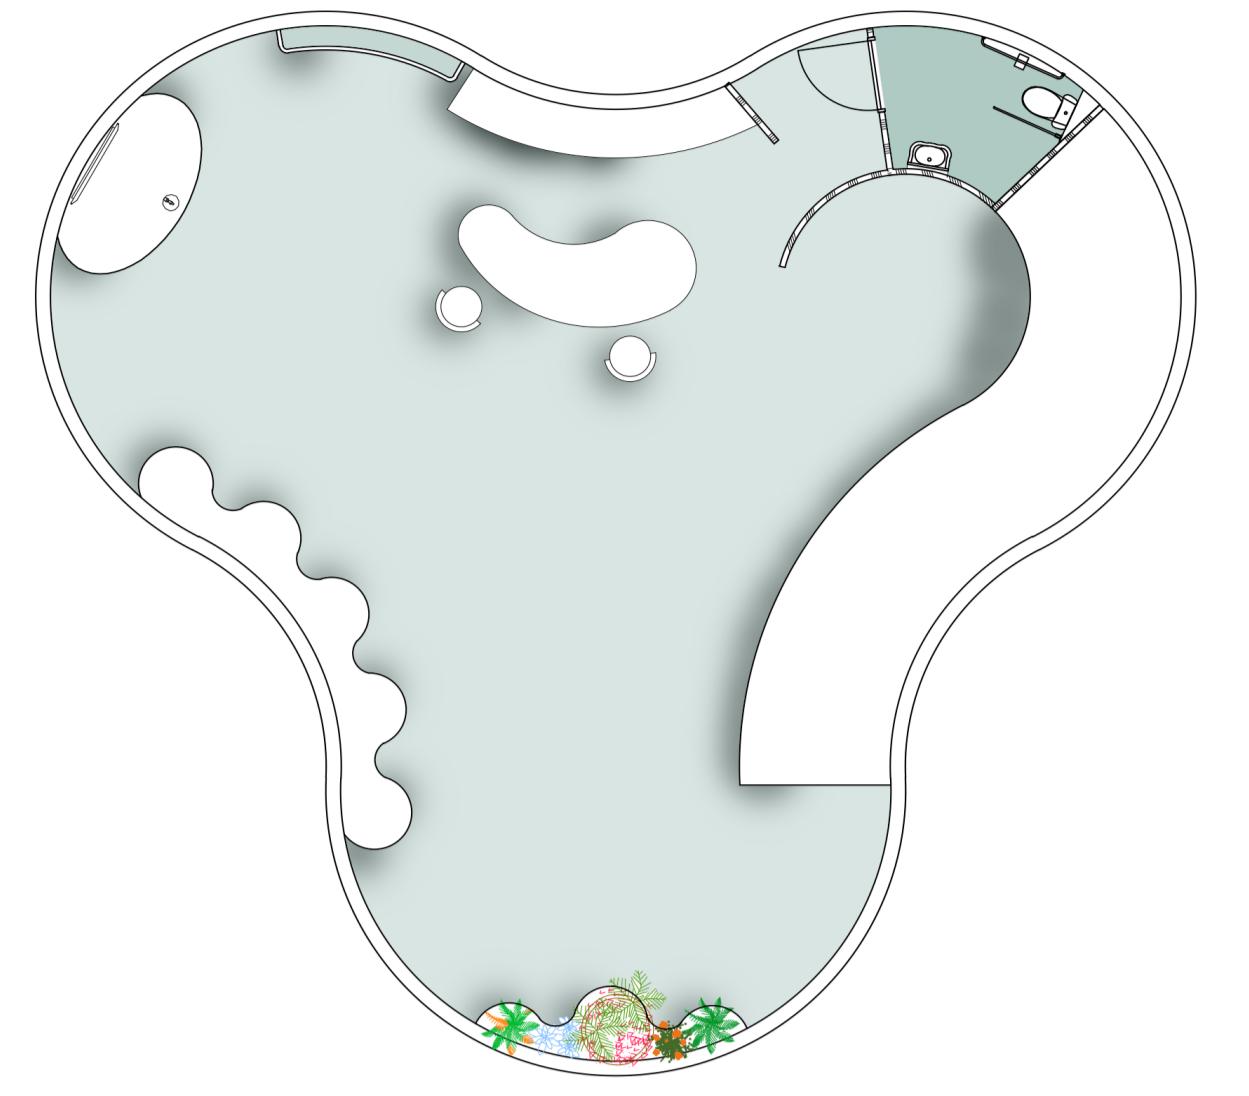


PLATTEGROND FILM HUB 1:100

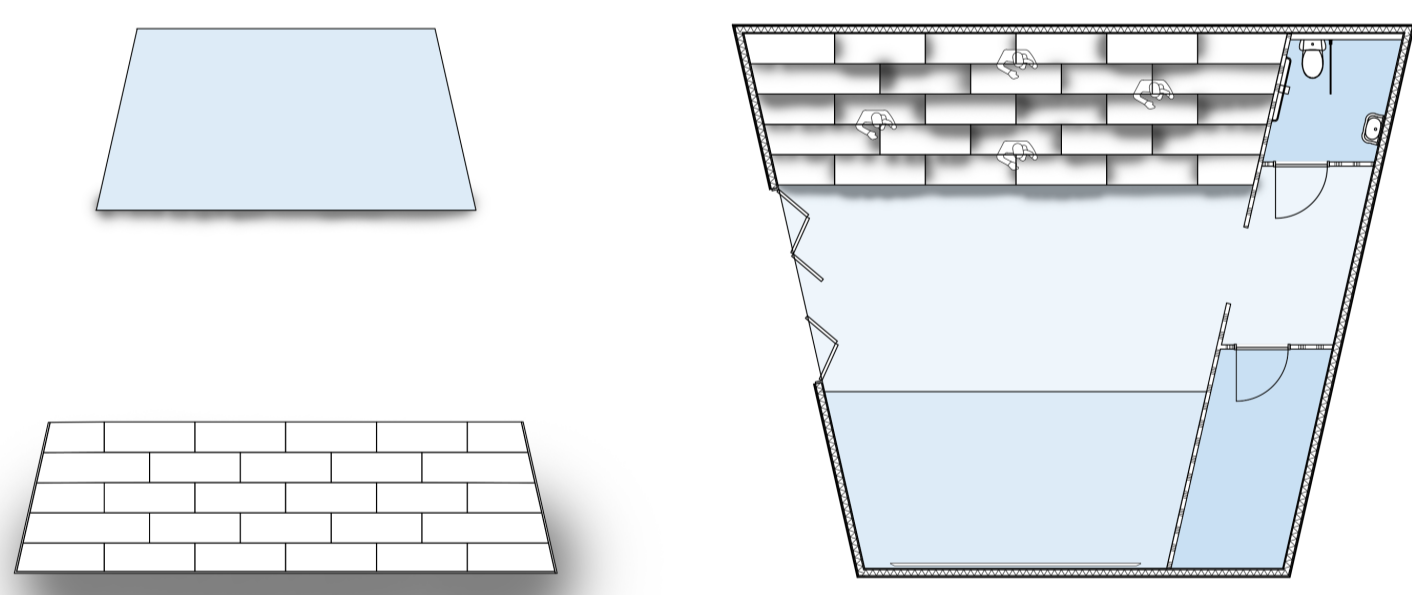

PLATTEGROND CREA HUB 1:100

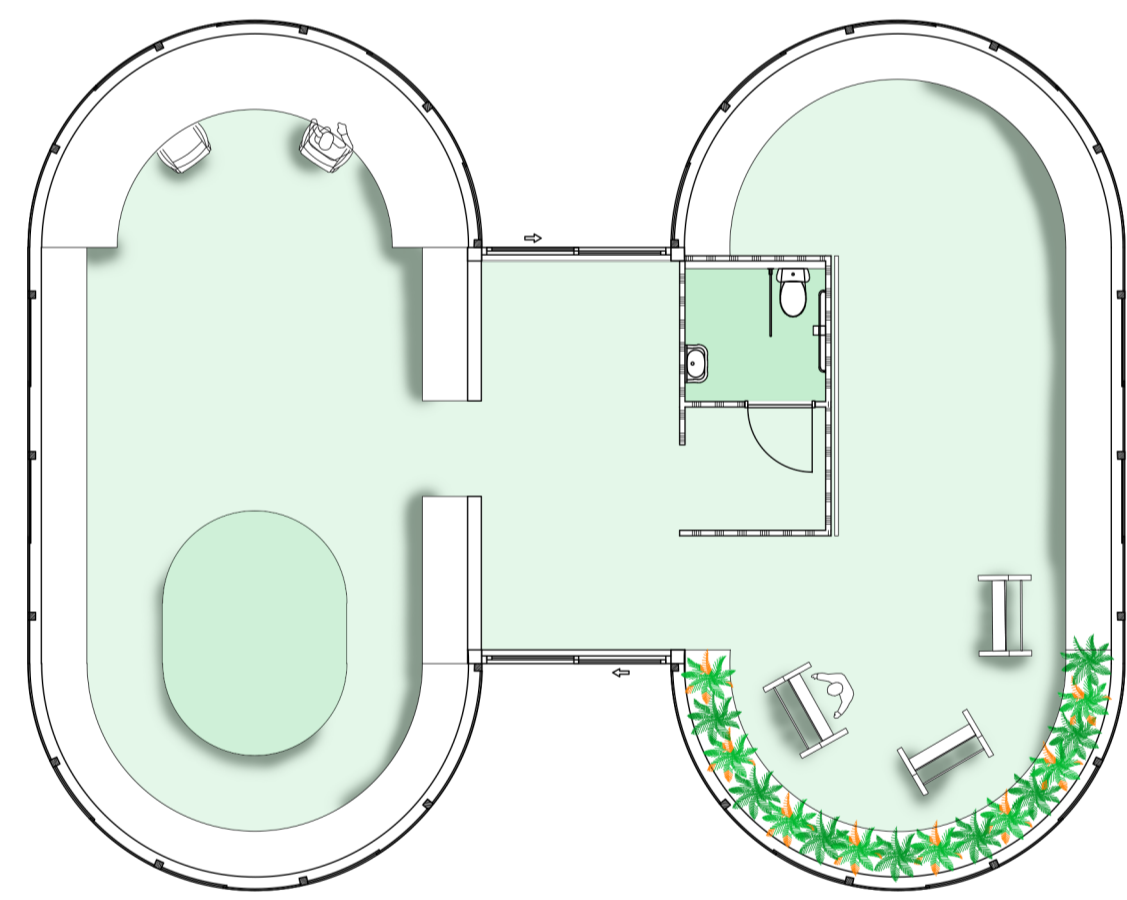

PLATTEGROND KOOK HUB 1:100

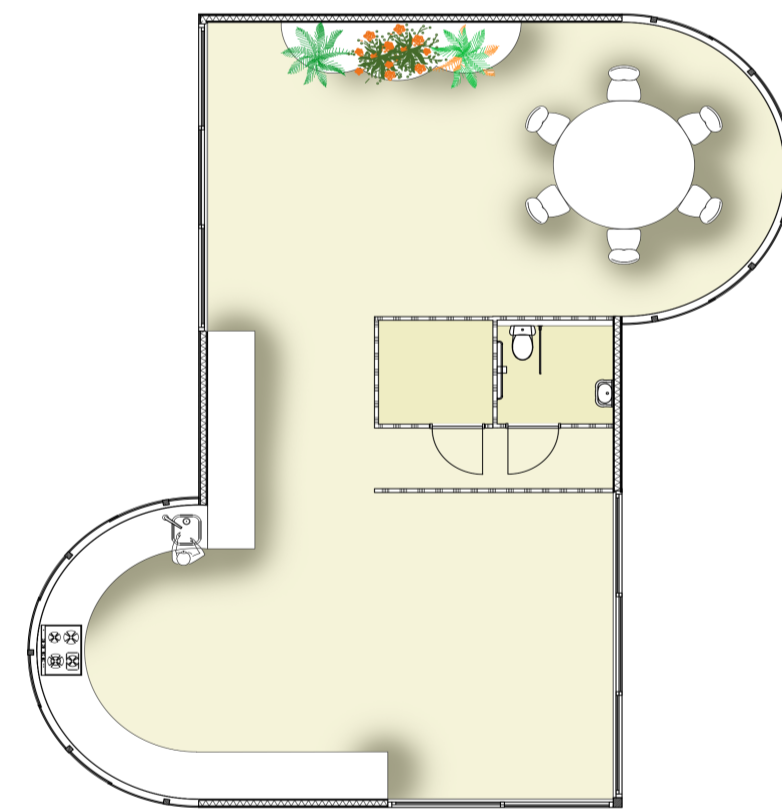

PLATTEGROND TUINIER HUB 1:100

