






ROTTERDAMSE DAKEN

BIJENKORF | EINDPRESENTATIE | LUC LENNARTZ

Definitief ontwerp
dakaanzicht

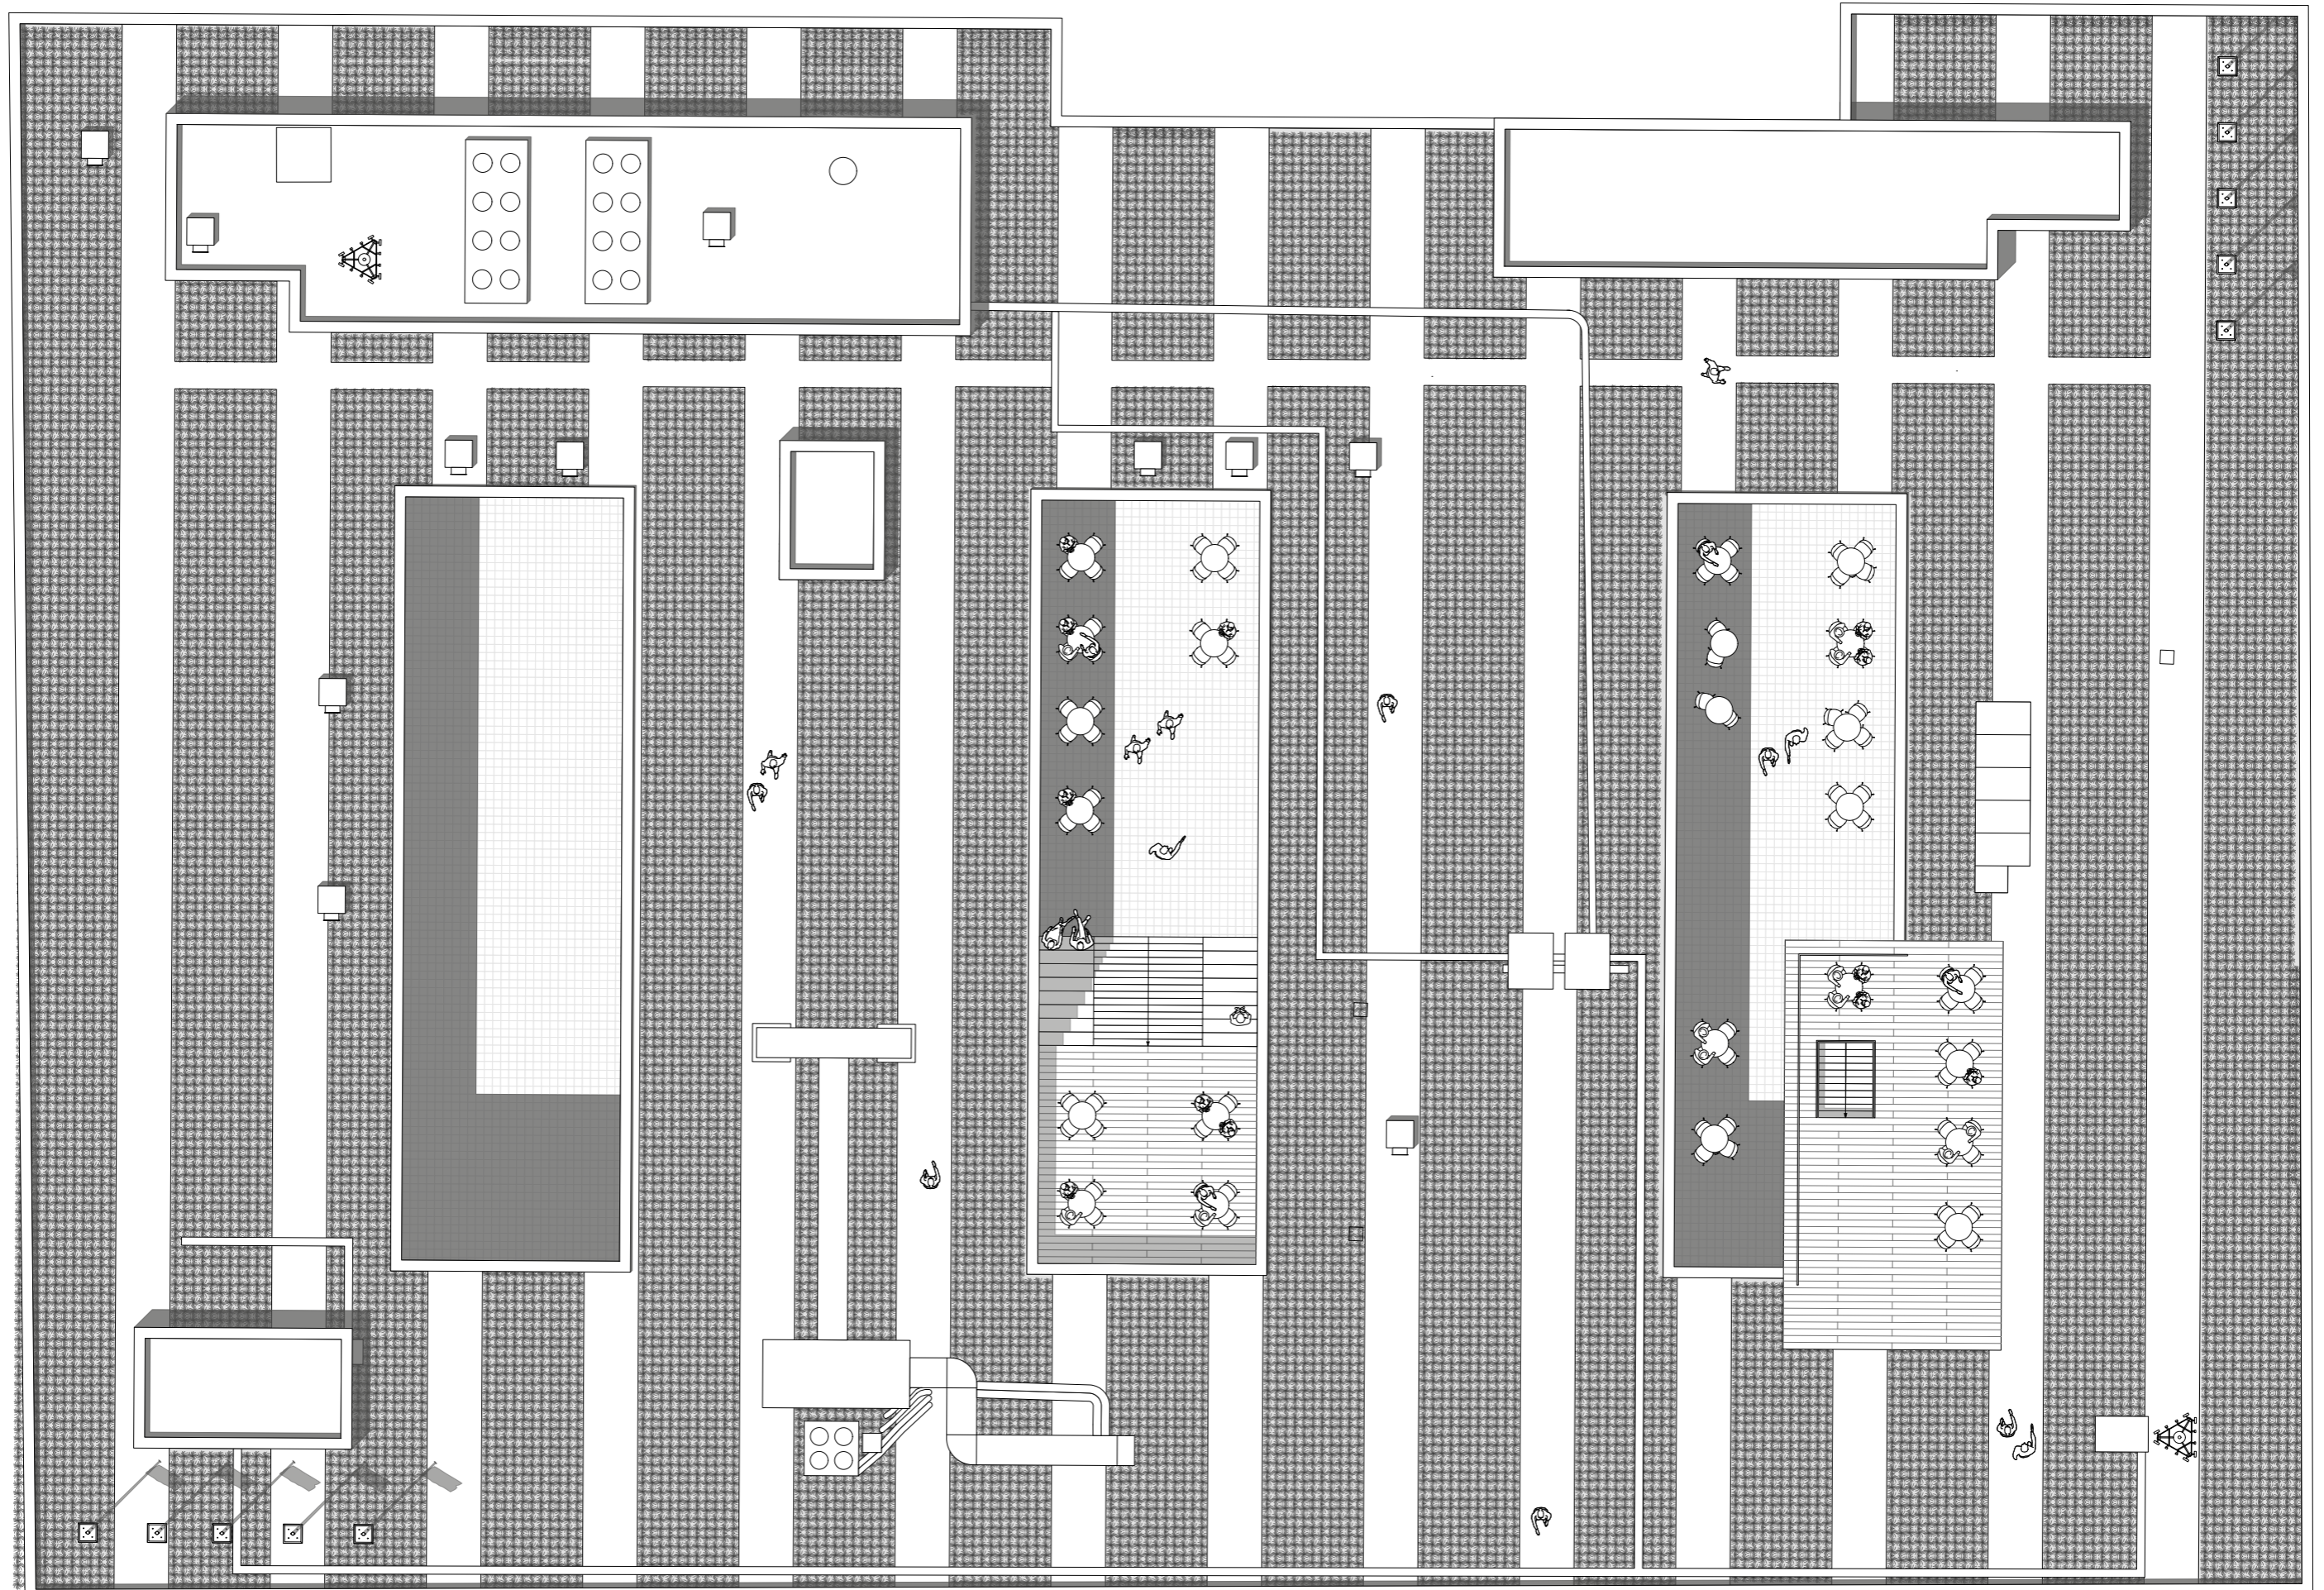


Definitief ontwerp
plattegrond patio's

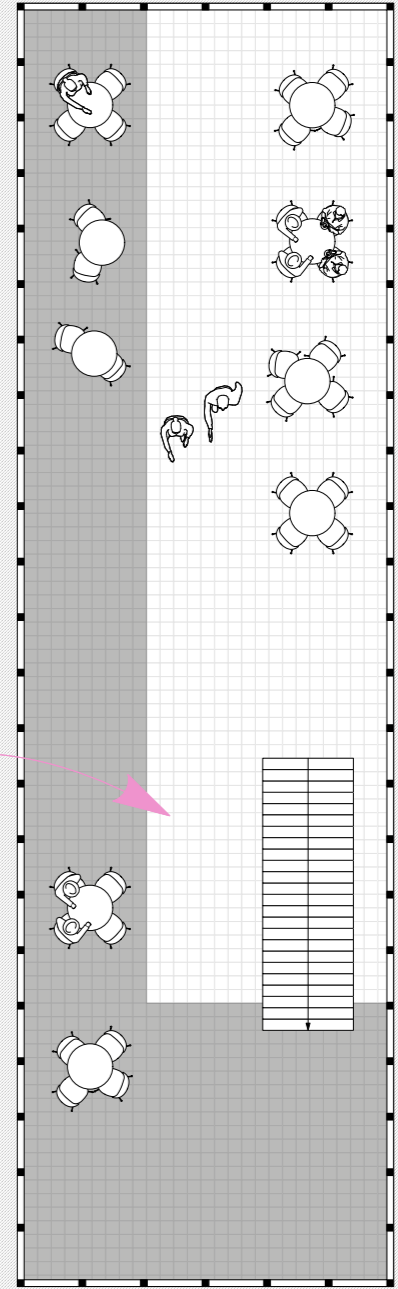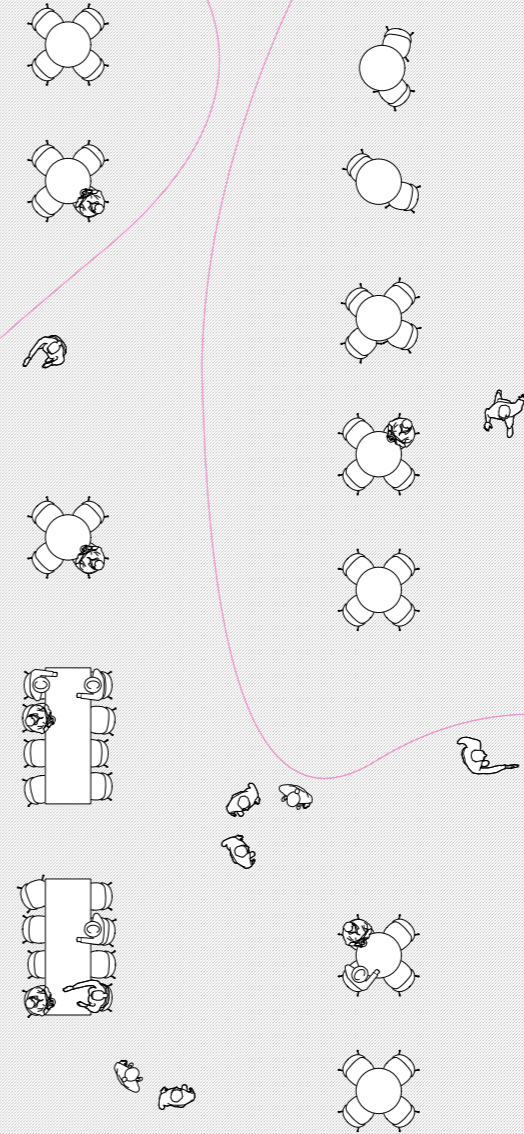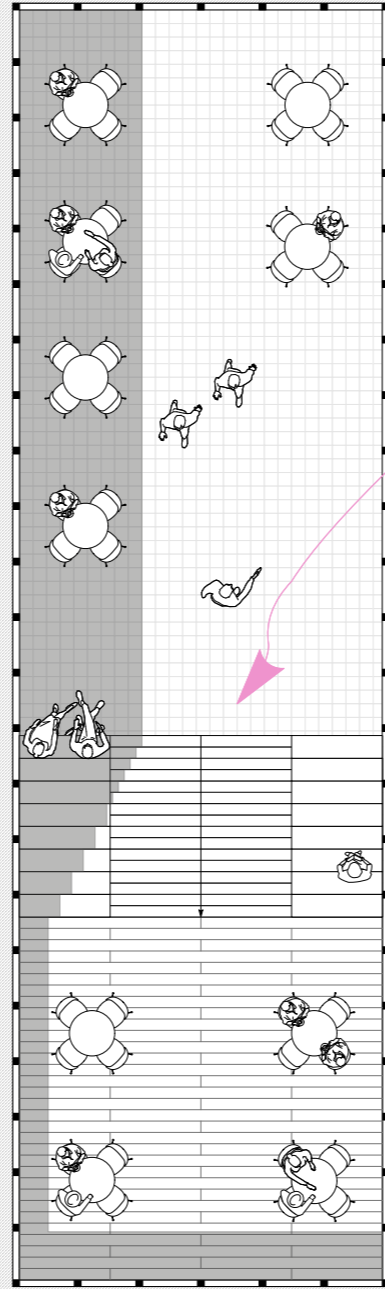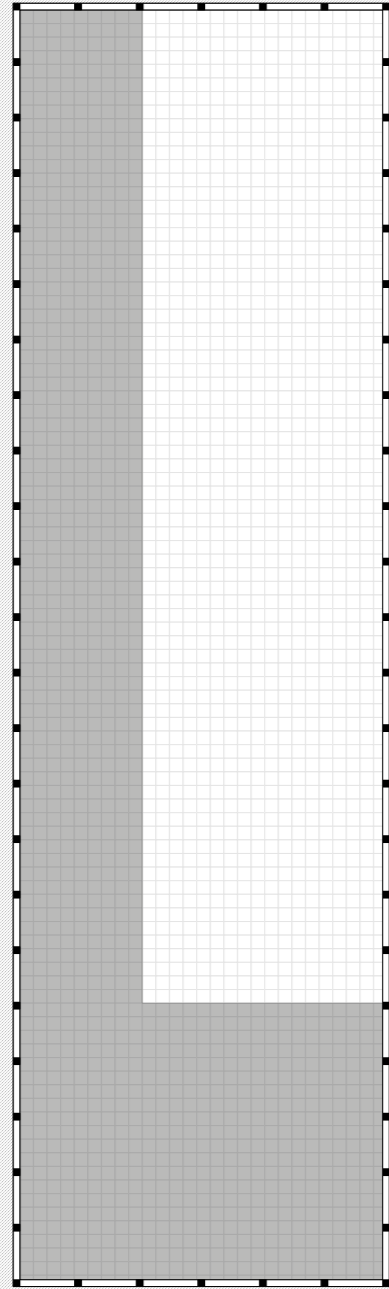

Definitief ontwerp
langsdoorsnede




Definitief ontwerp
plateau's

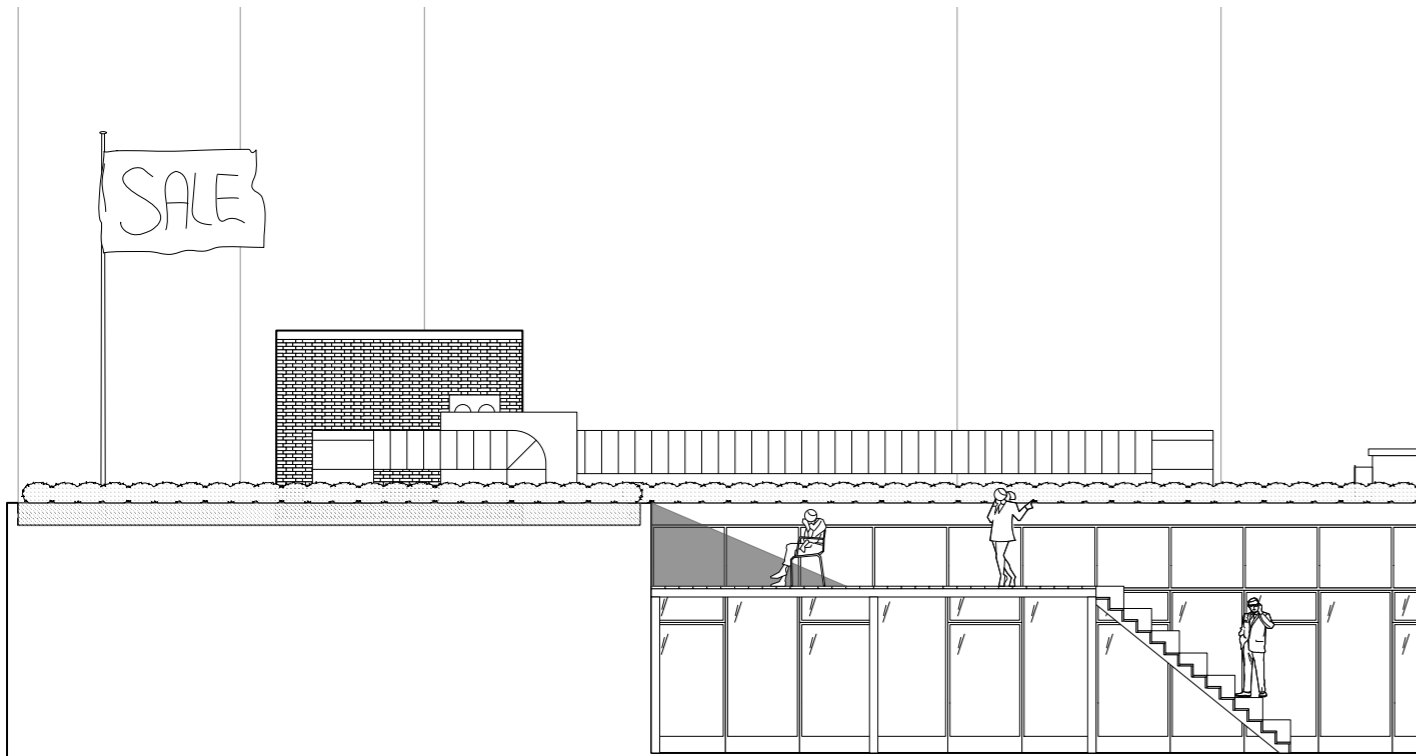





Definitief ontwerp
plateau's

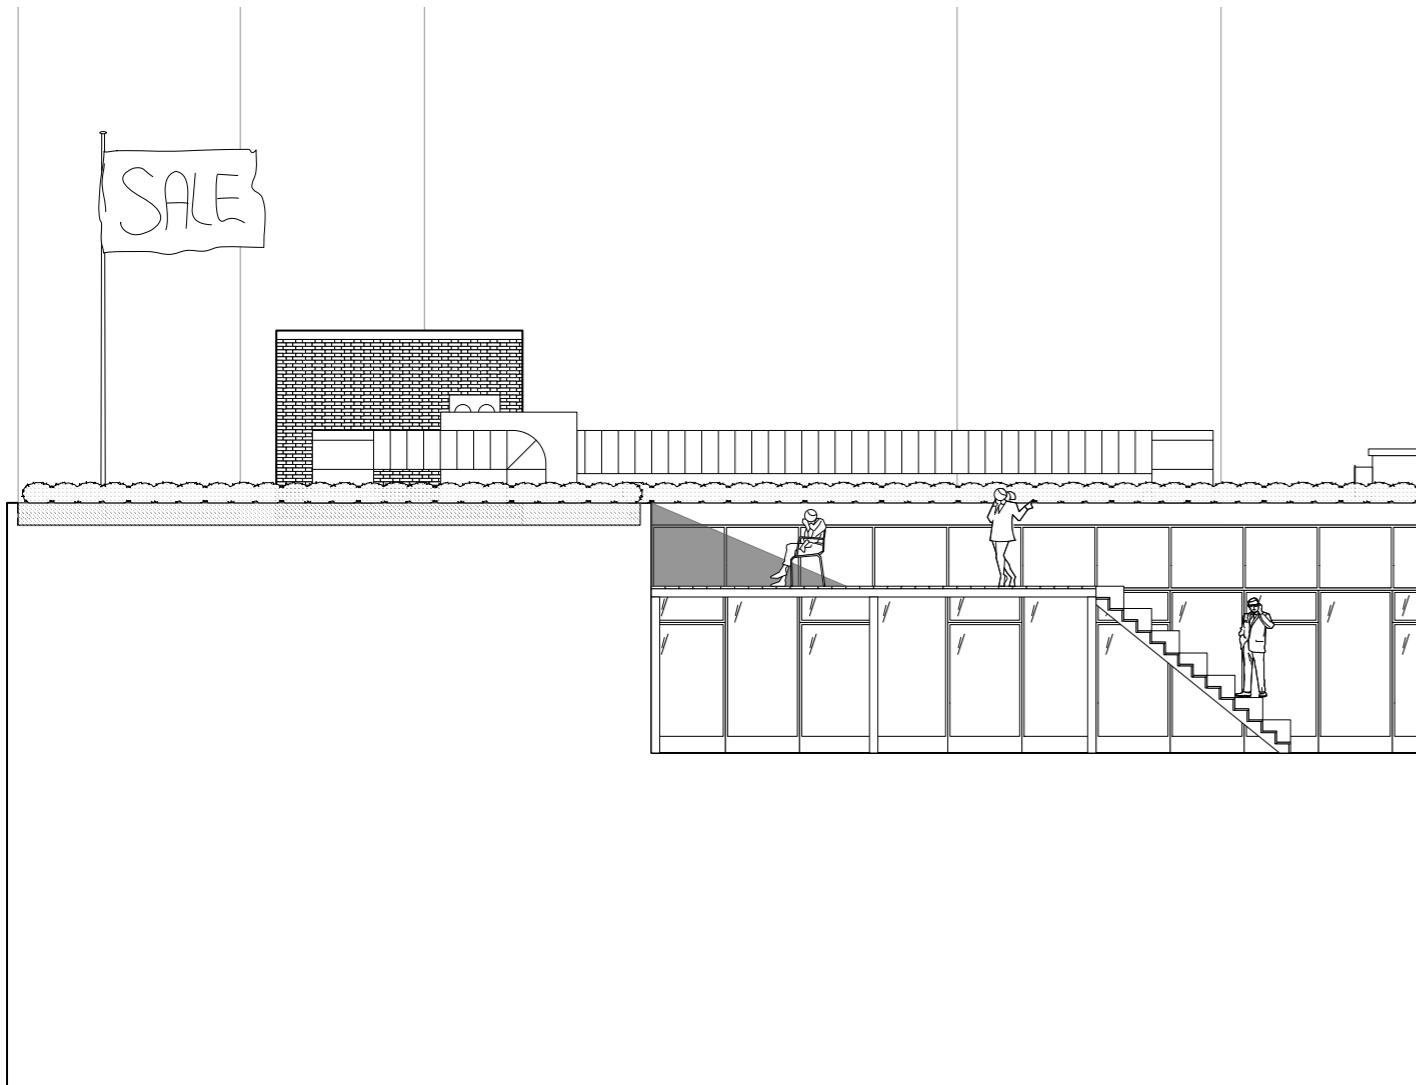

Definitief ontwerp
dwarsdoorsnede


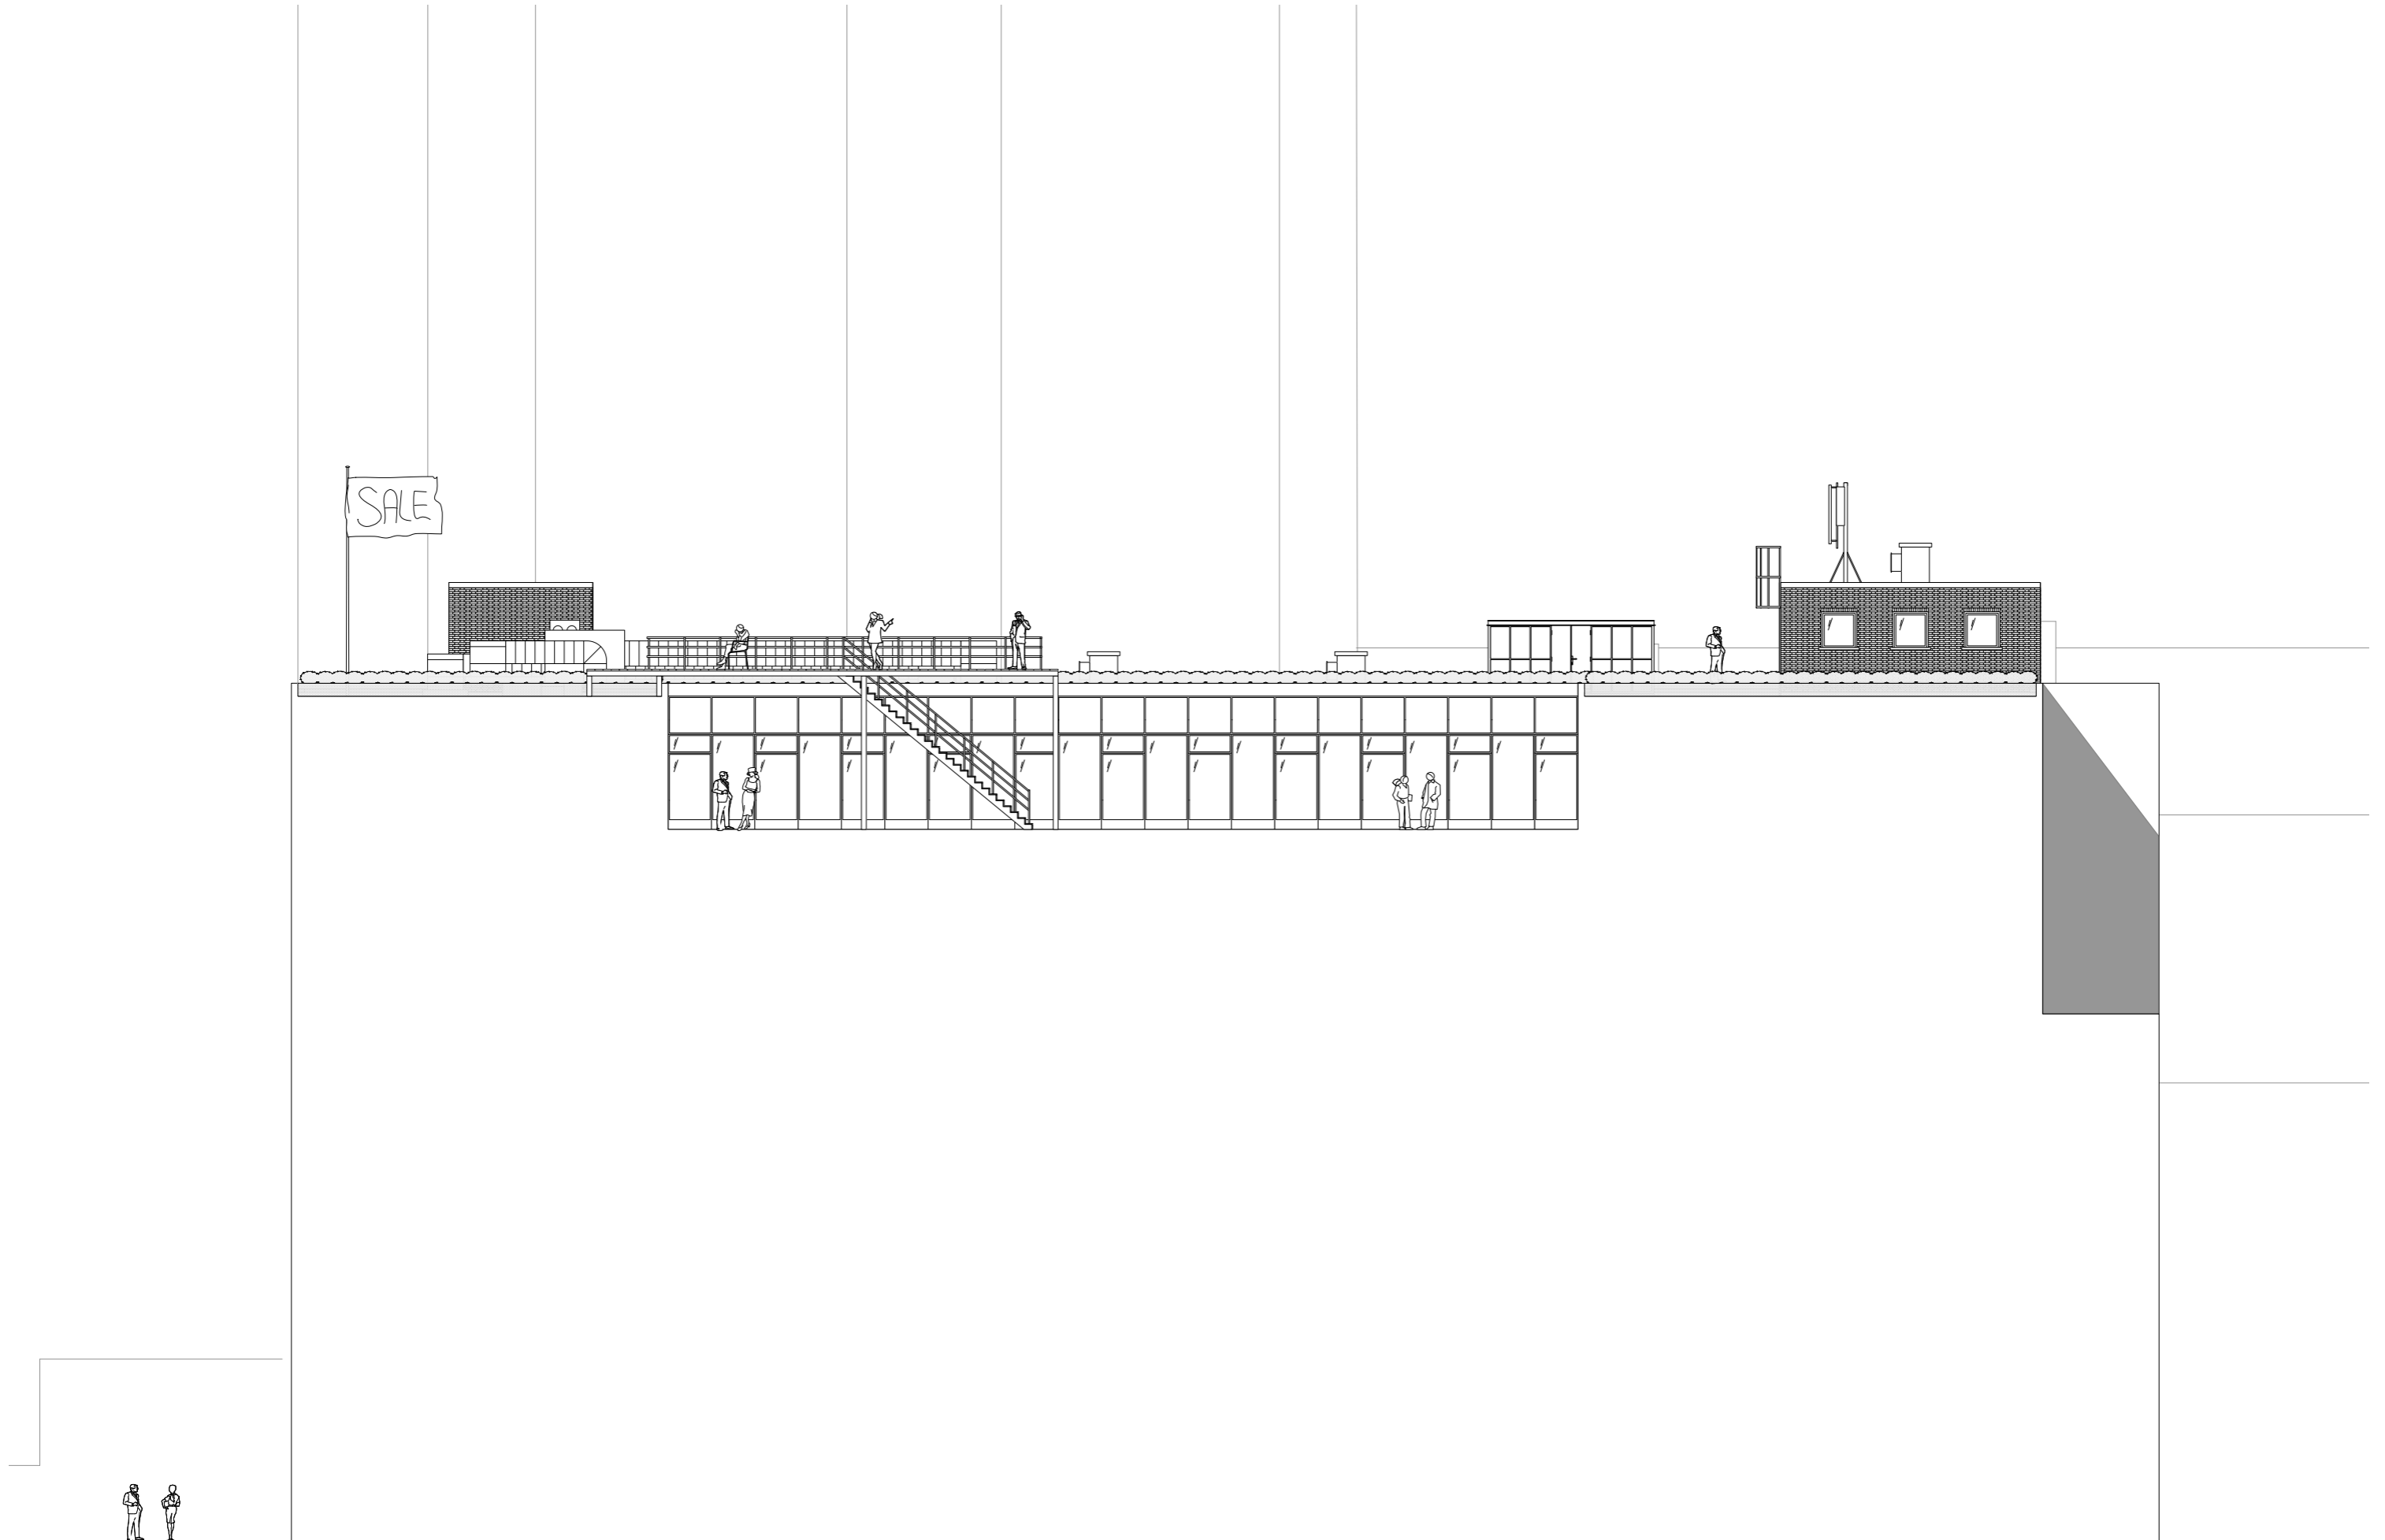


Definitief ontwerp
plateau's

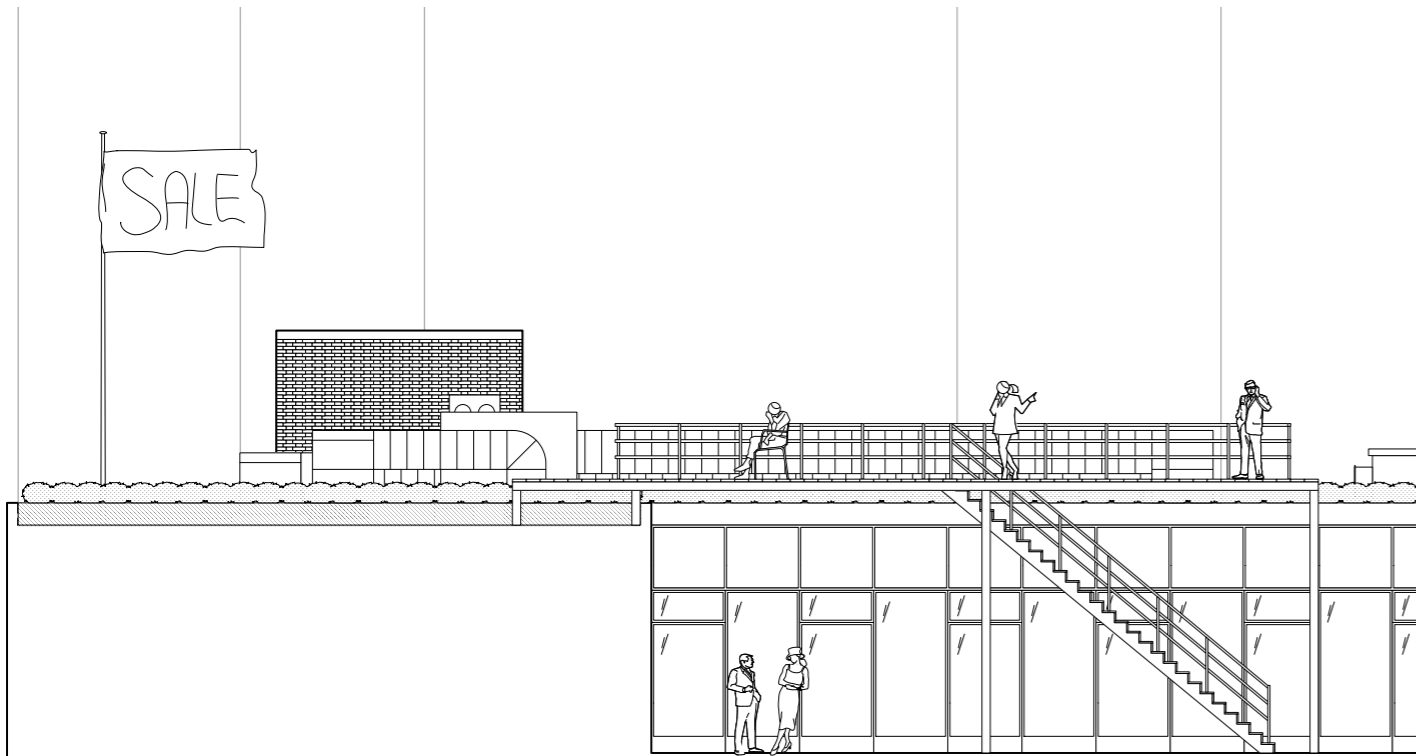




Definitief ontwerp
plateau's

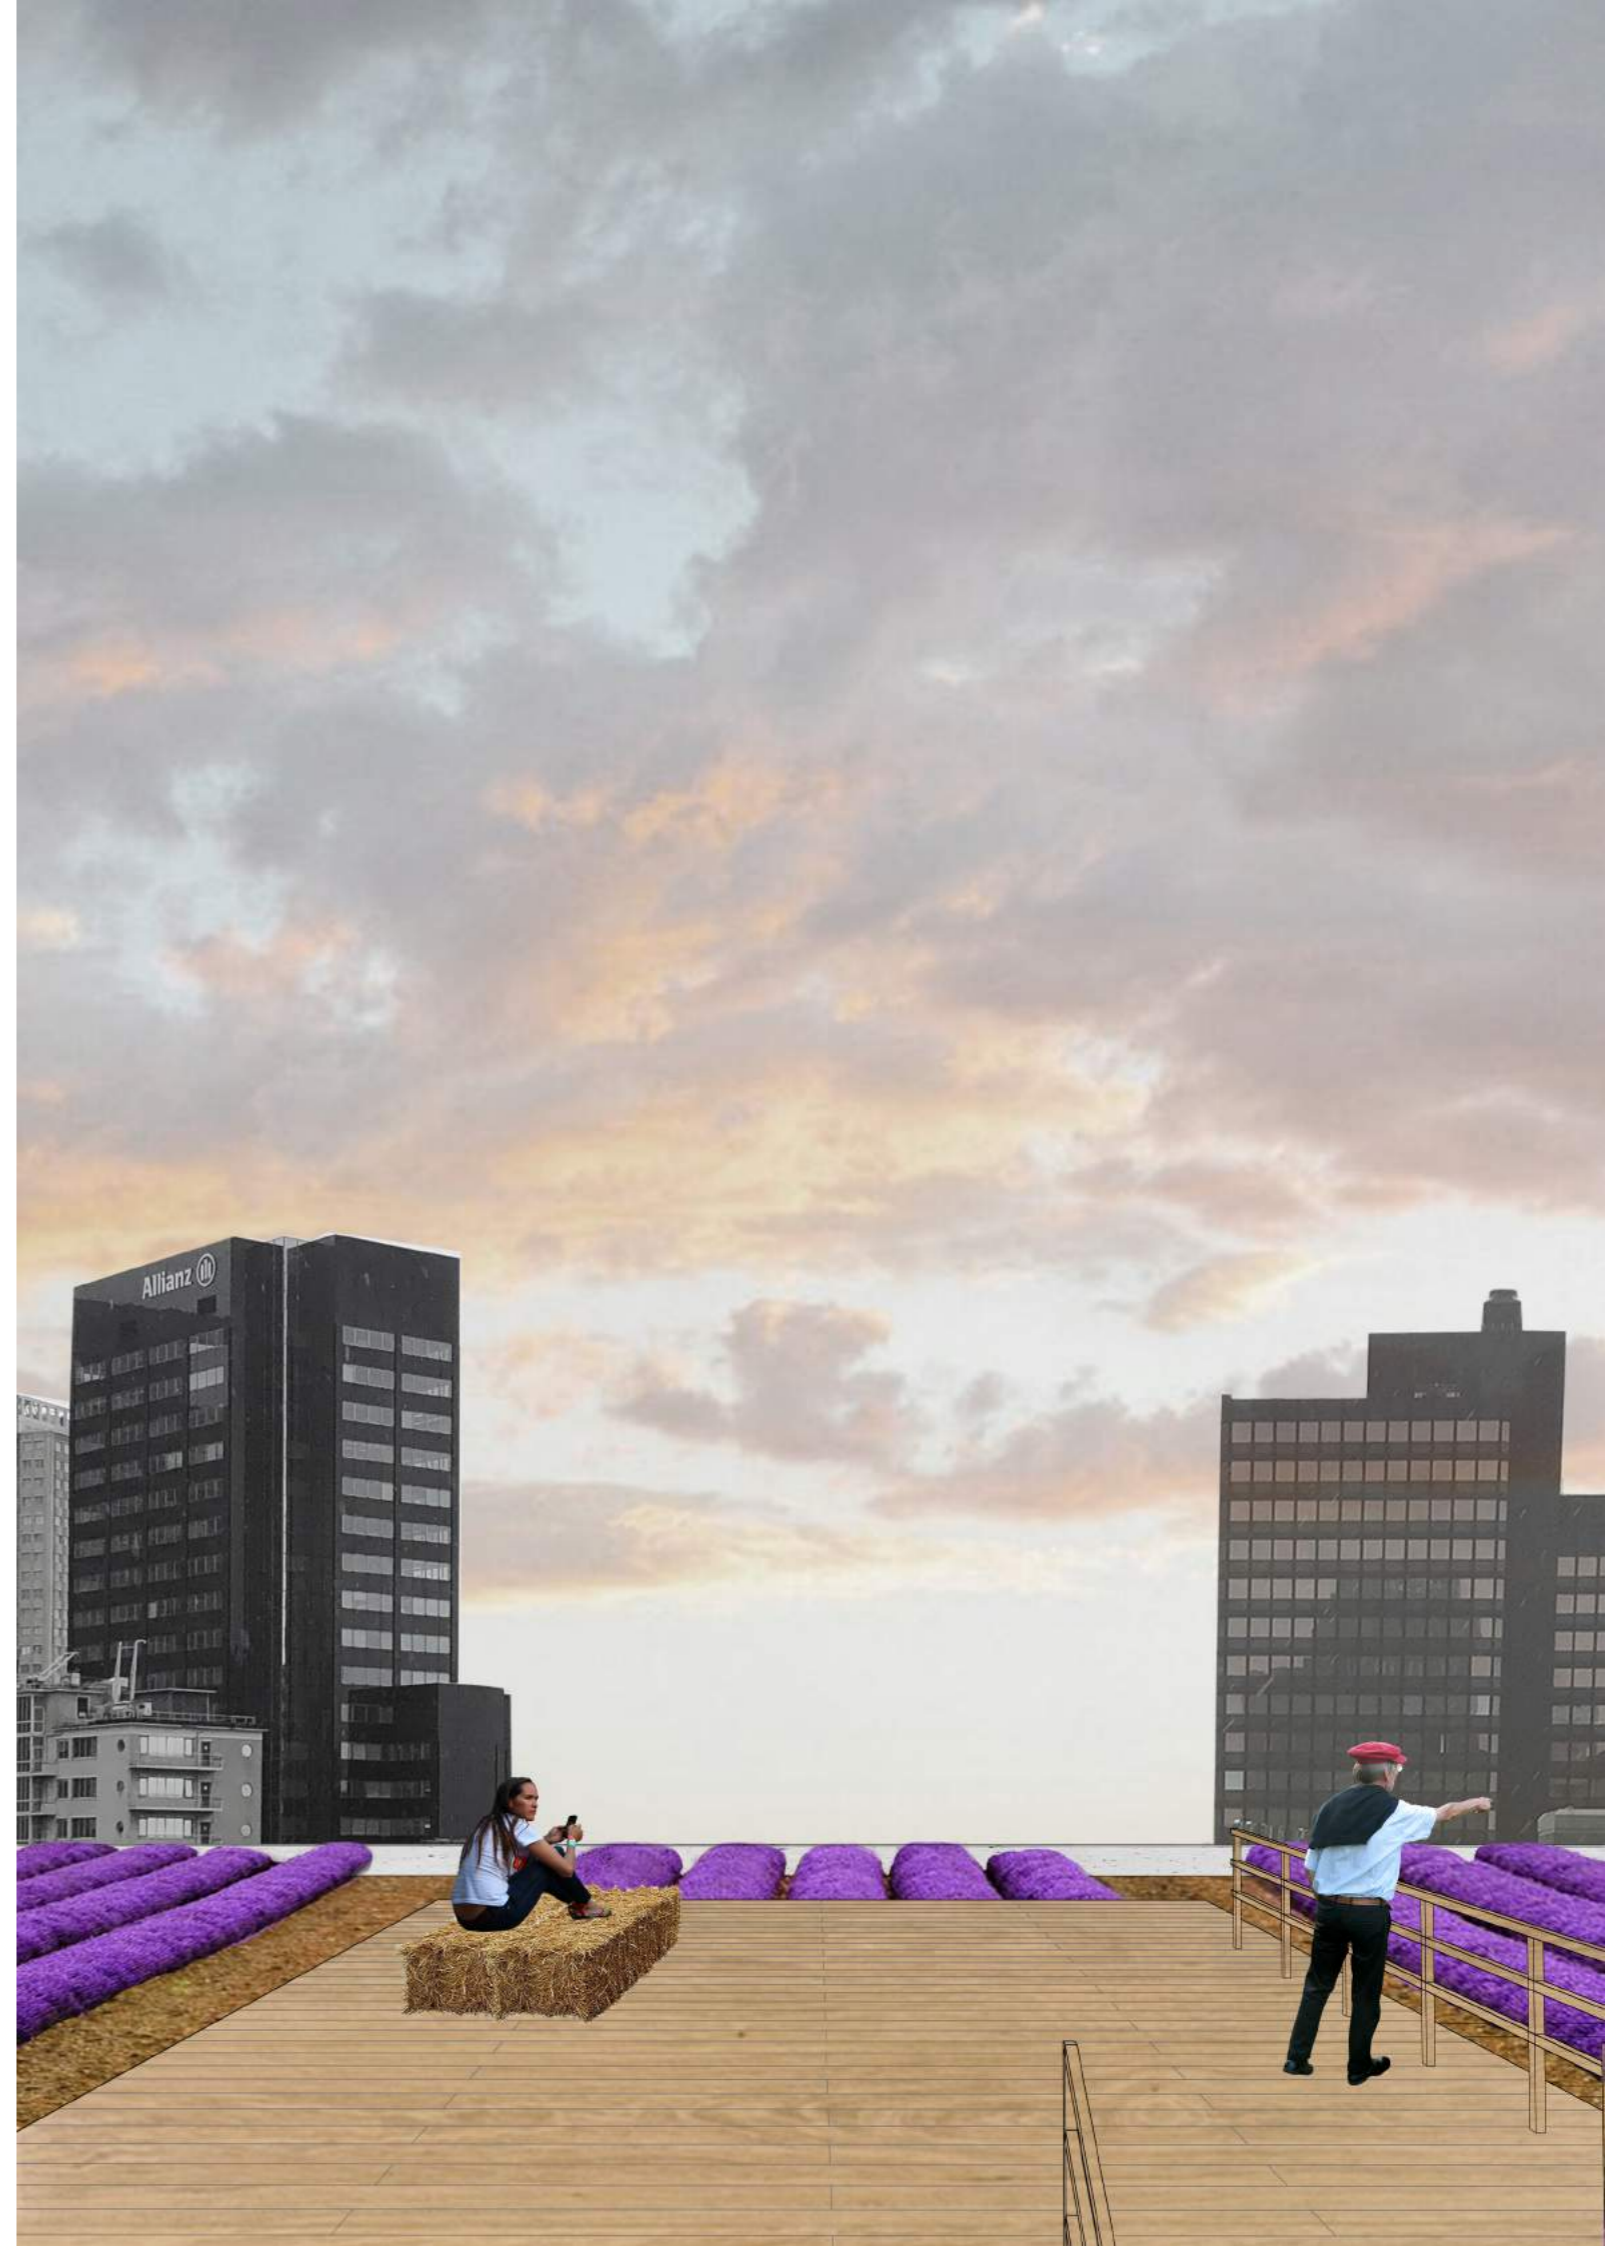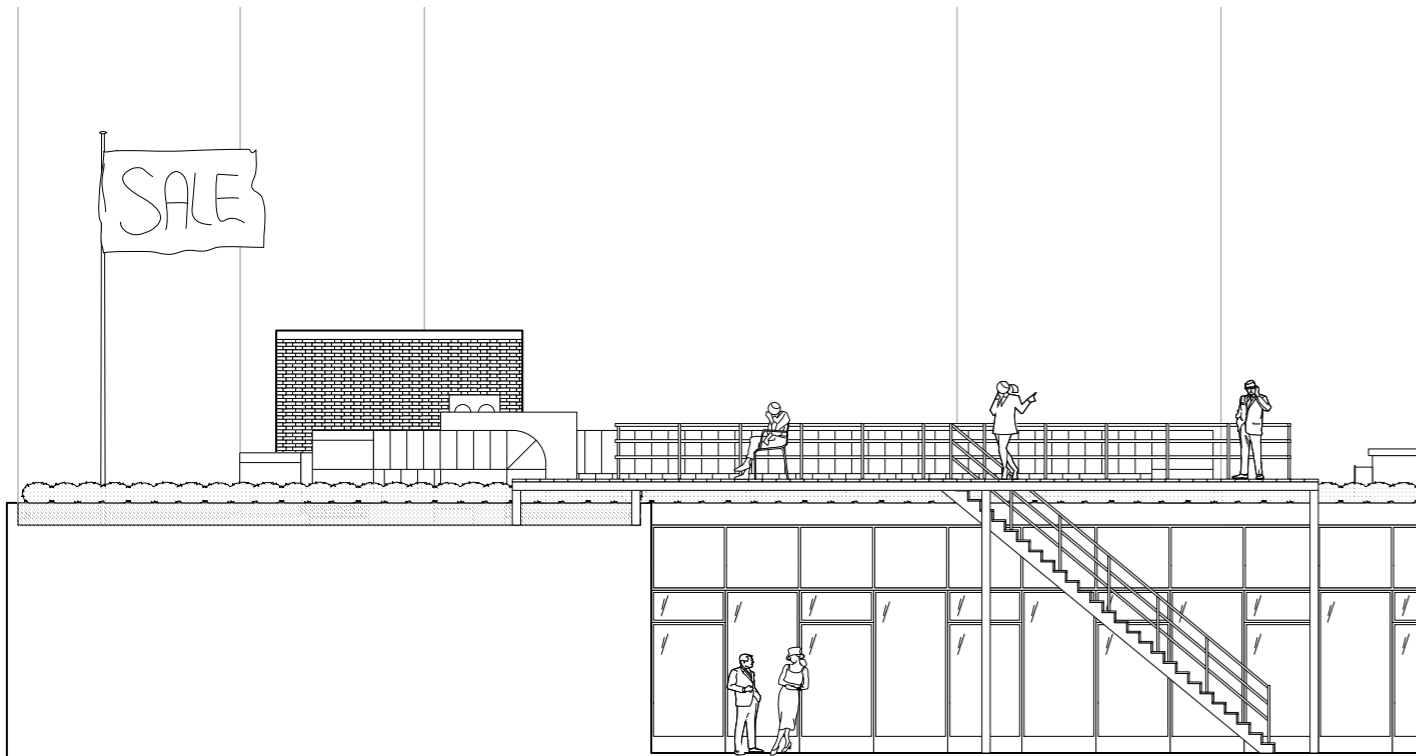

Definitief ontwerp
axonometric

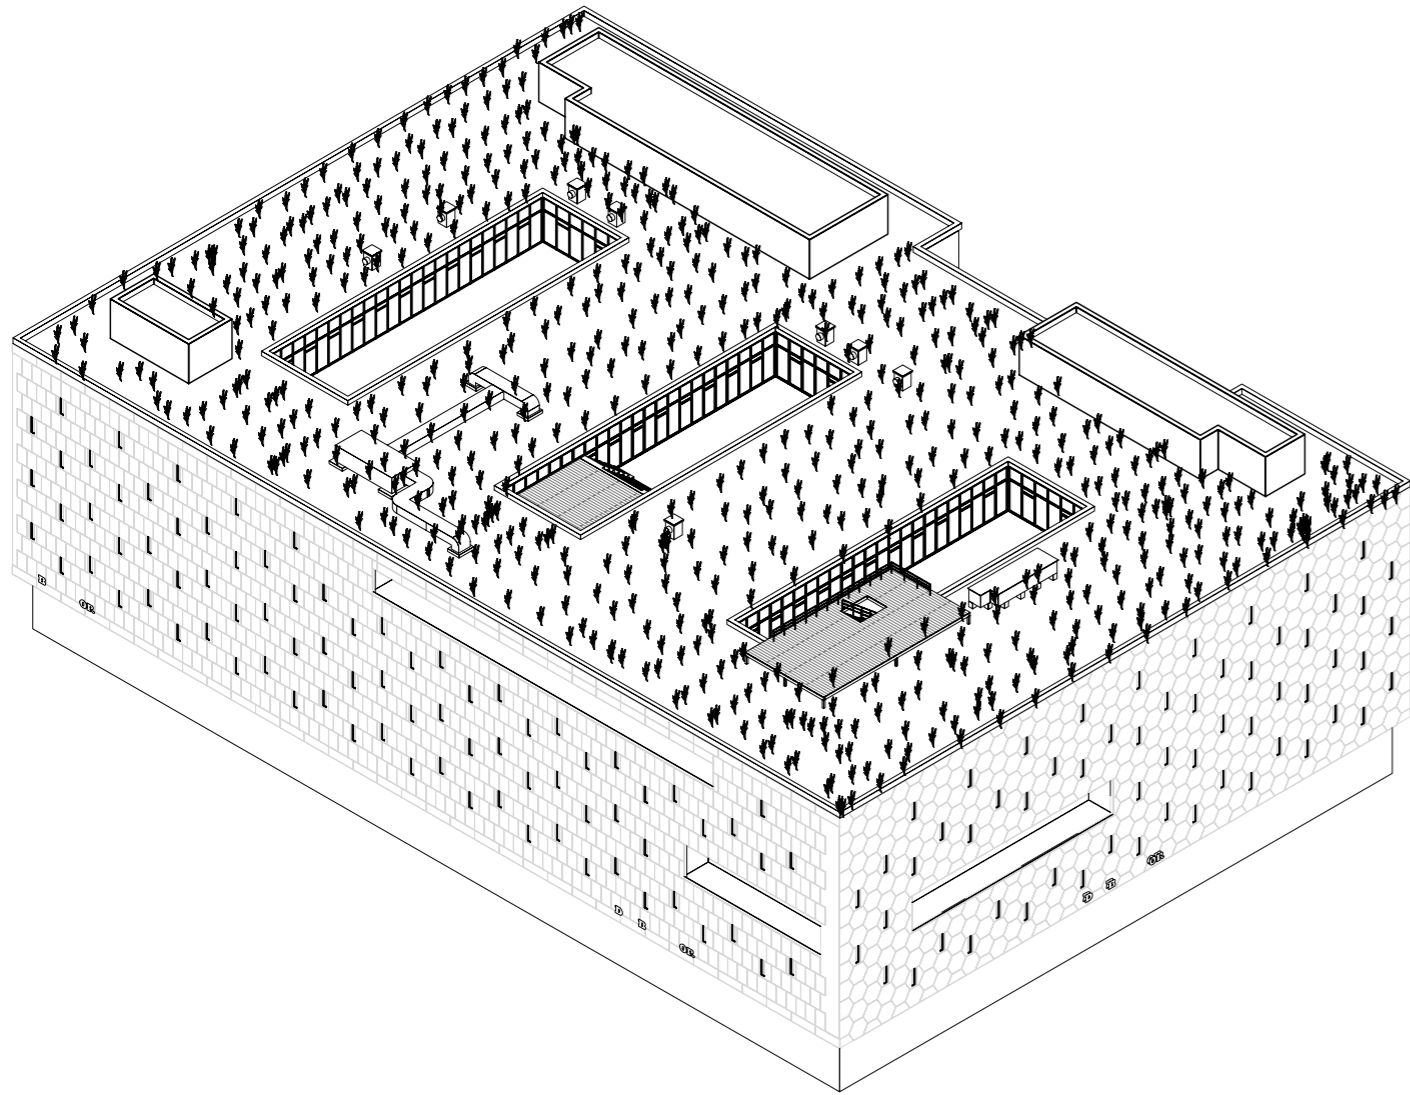

9

planten per vierkante meter


2.413

vierkante meter akker


21.717

benodigde planten





Tijdelijke interventie
installatie

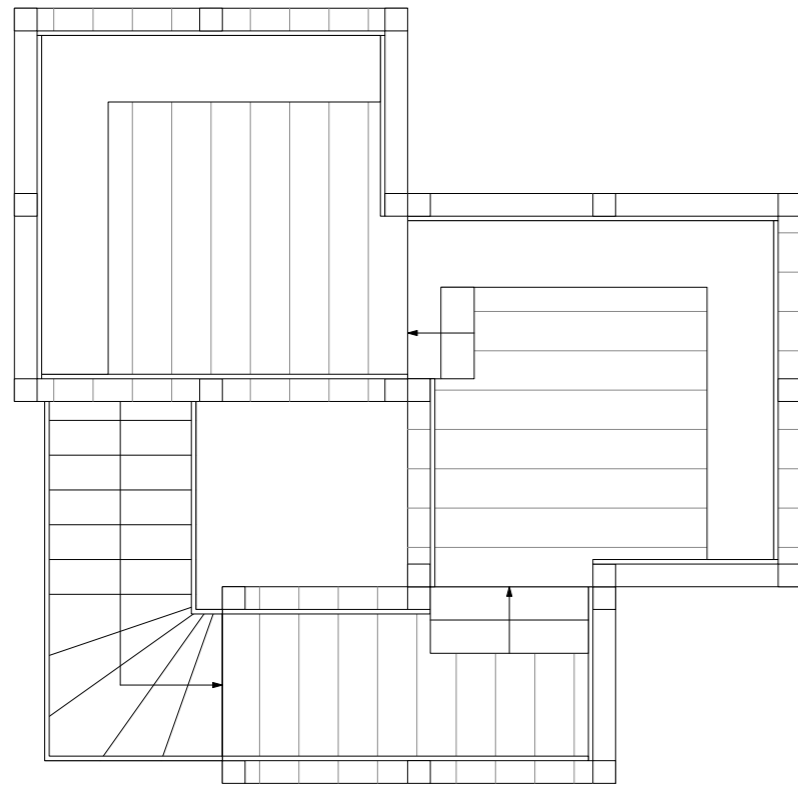


0 1 2
METER

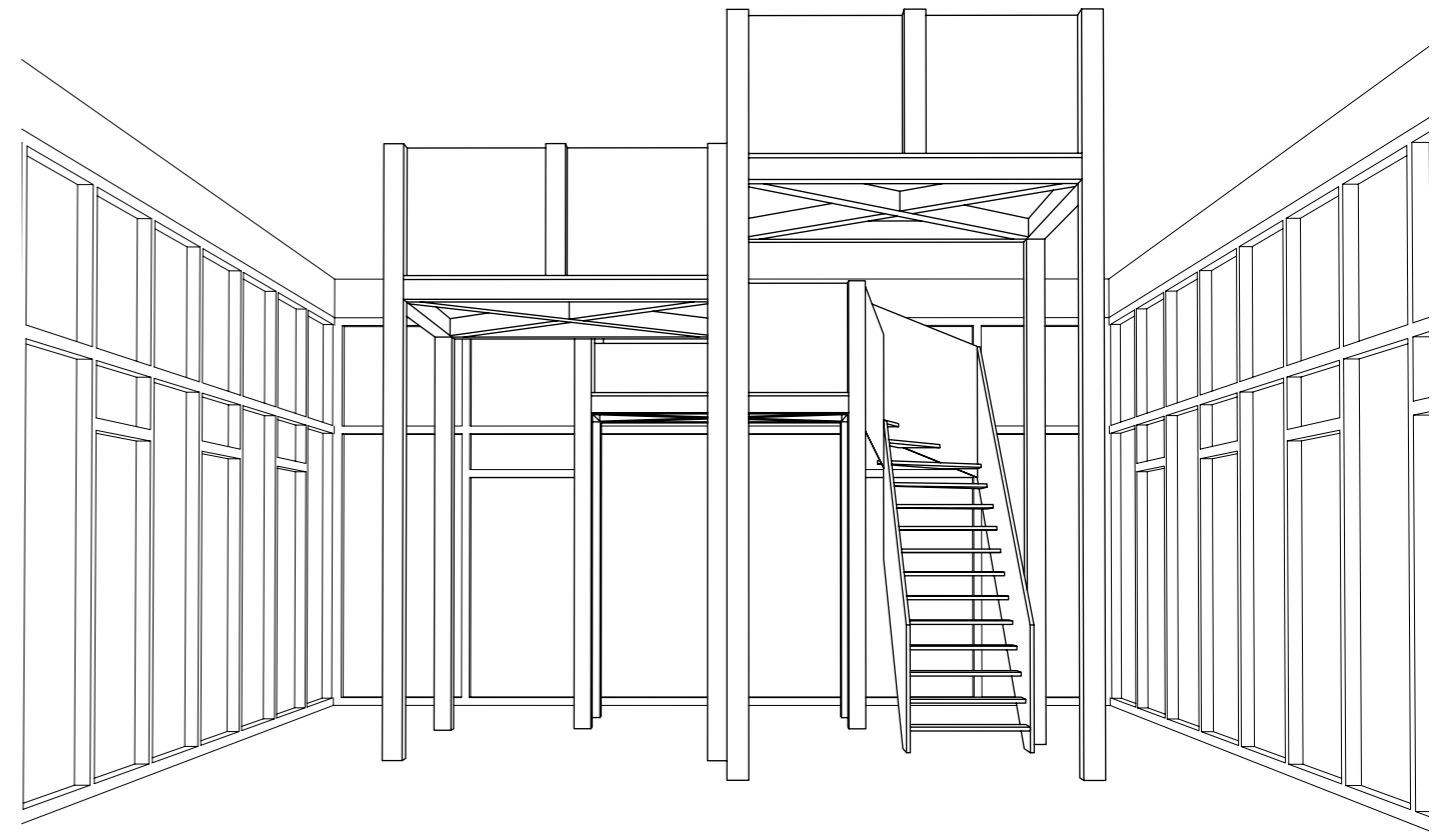



Tijdelijke interventie
installatie

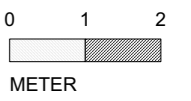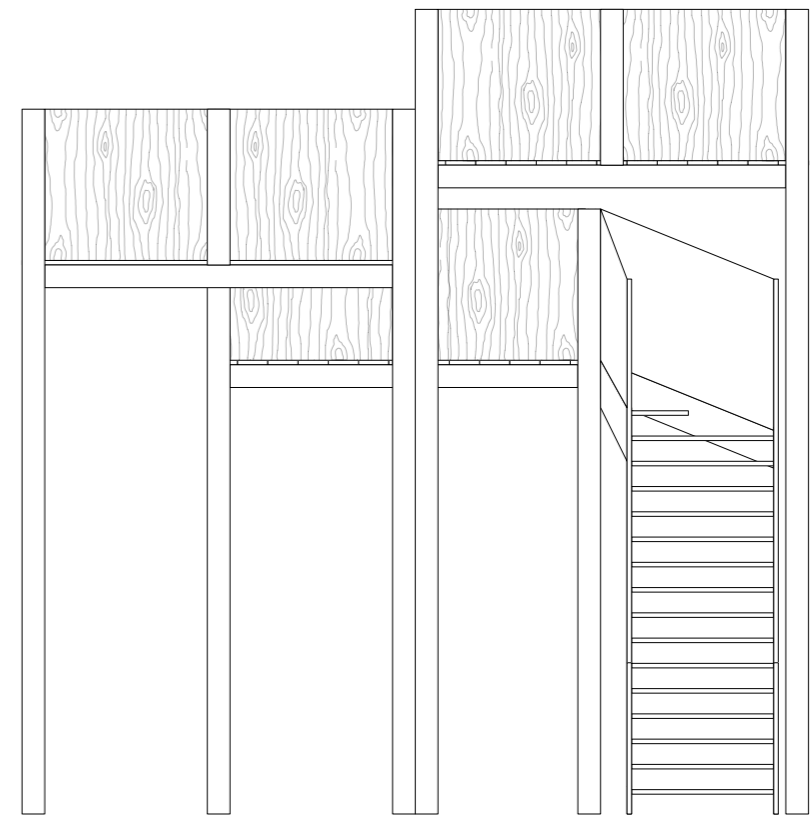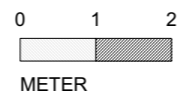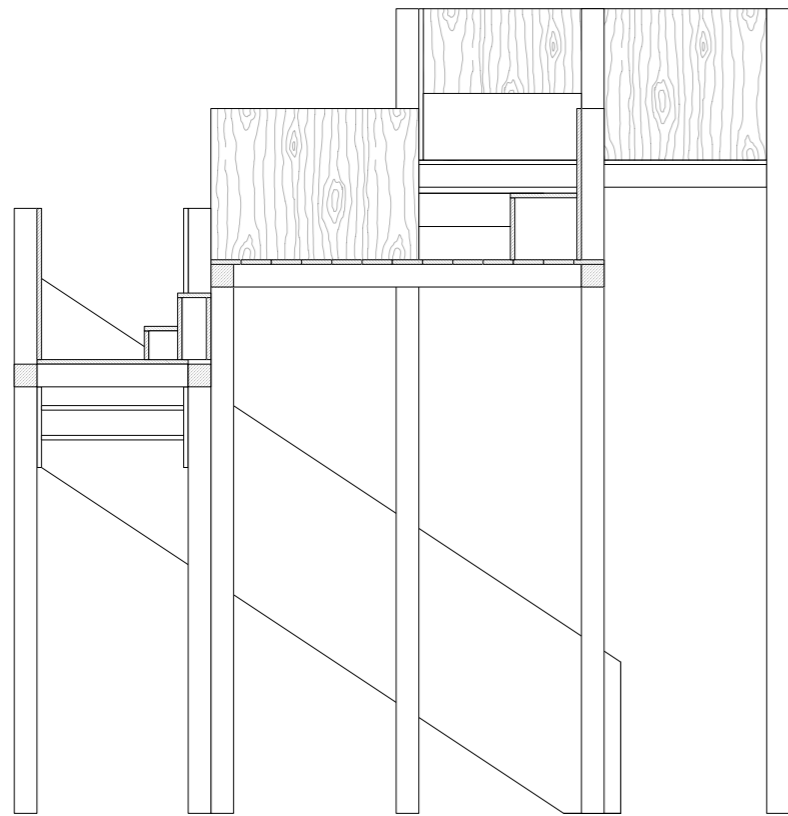

Tijdelijke interventie
installatie

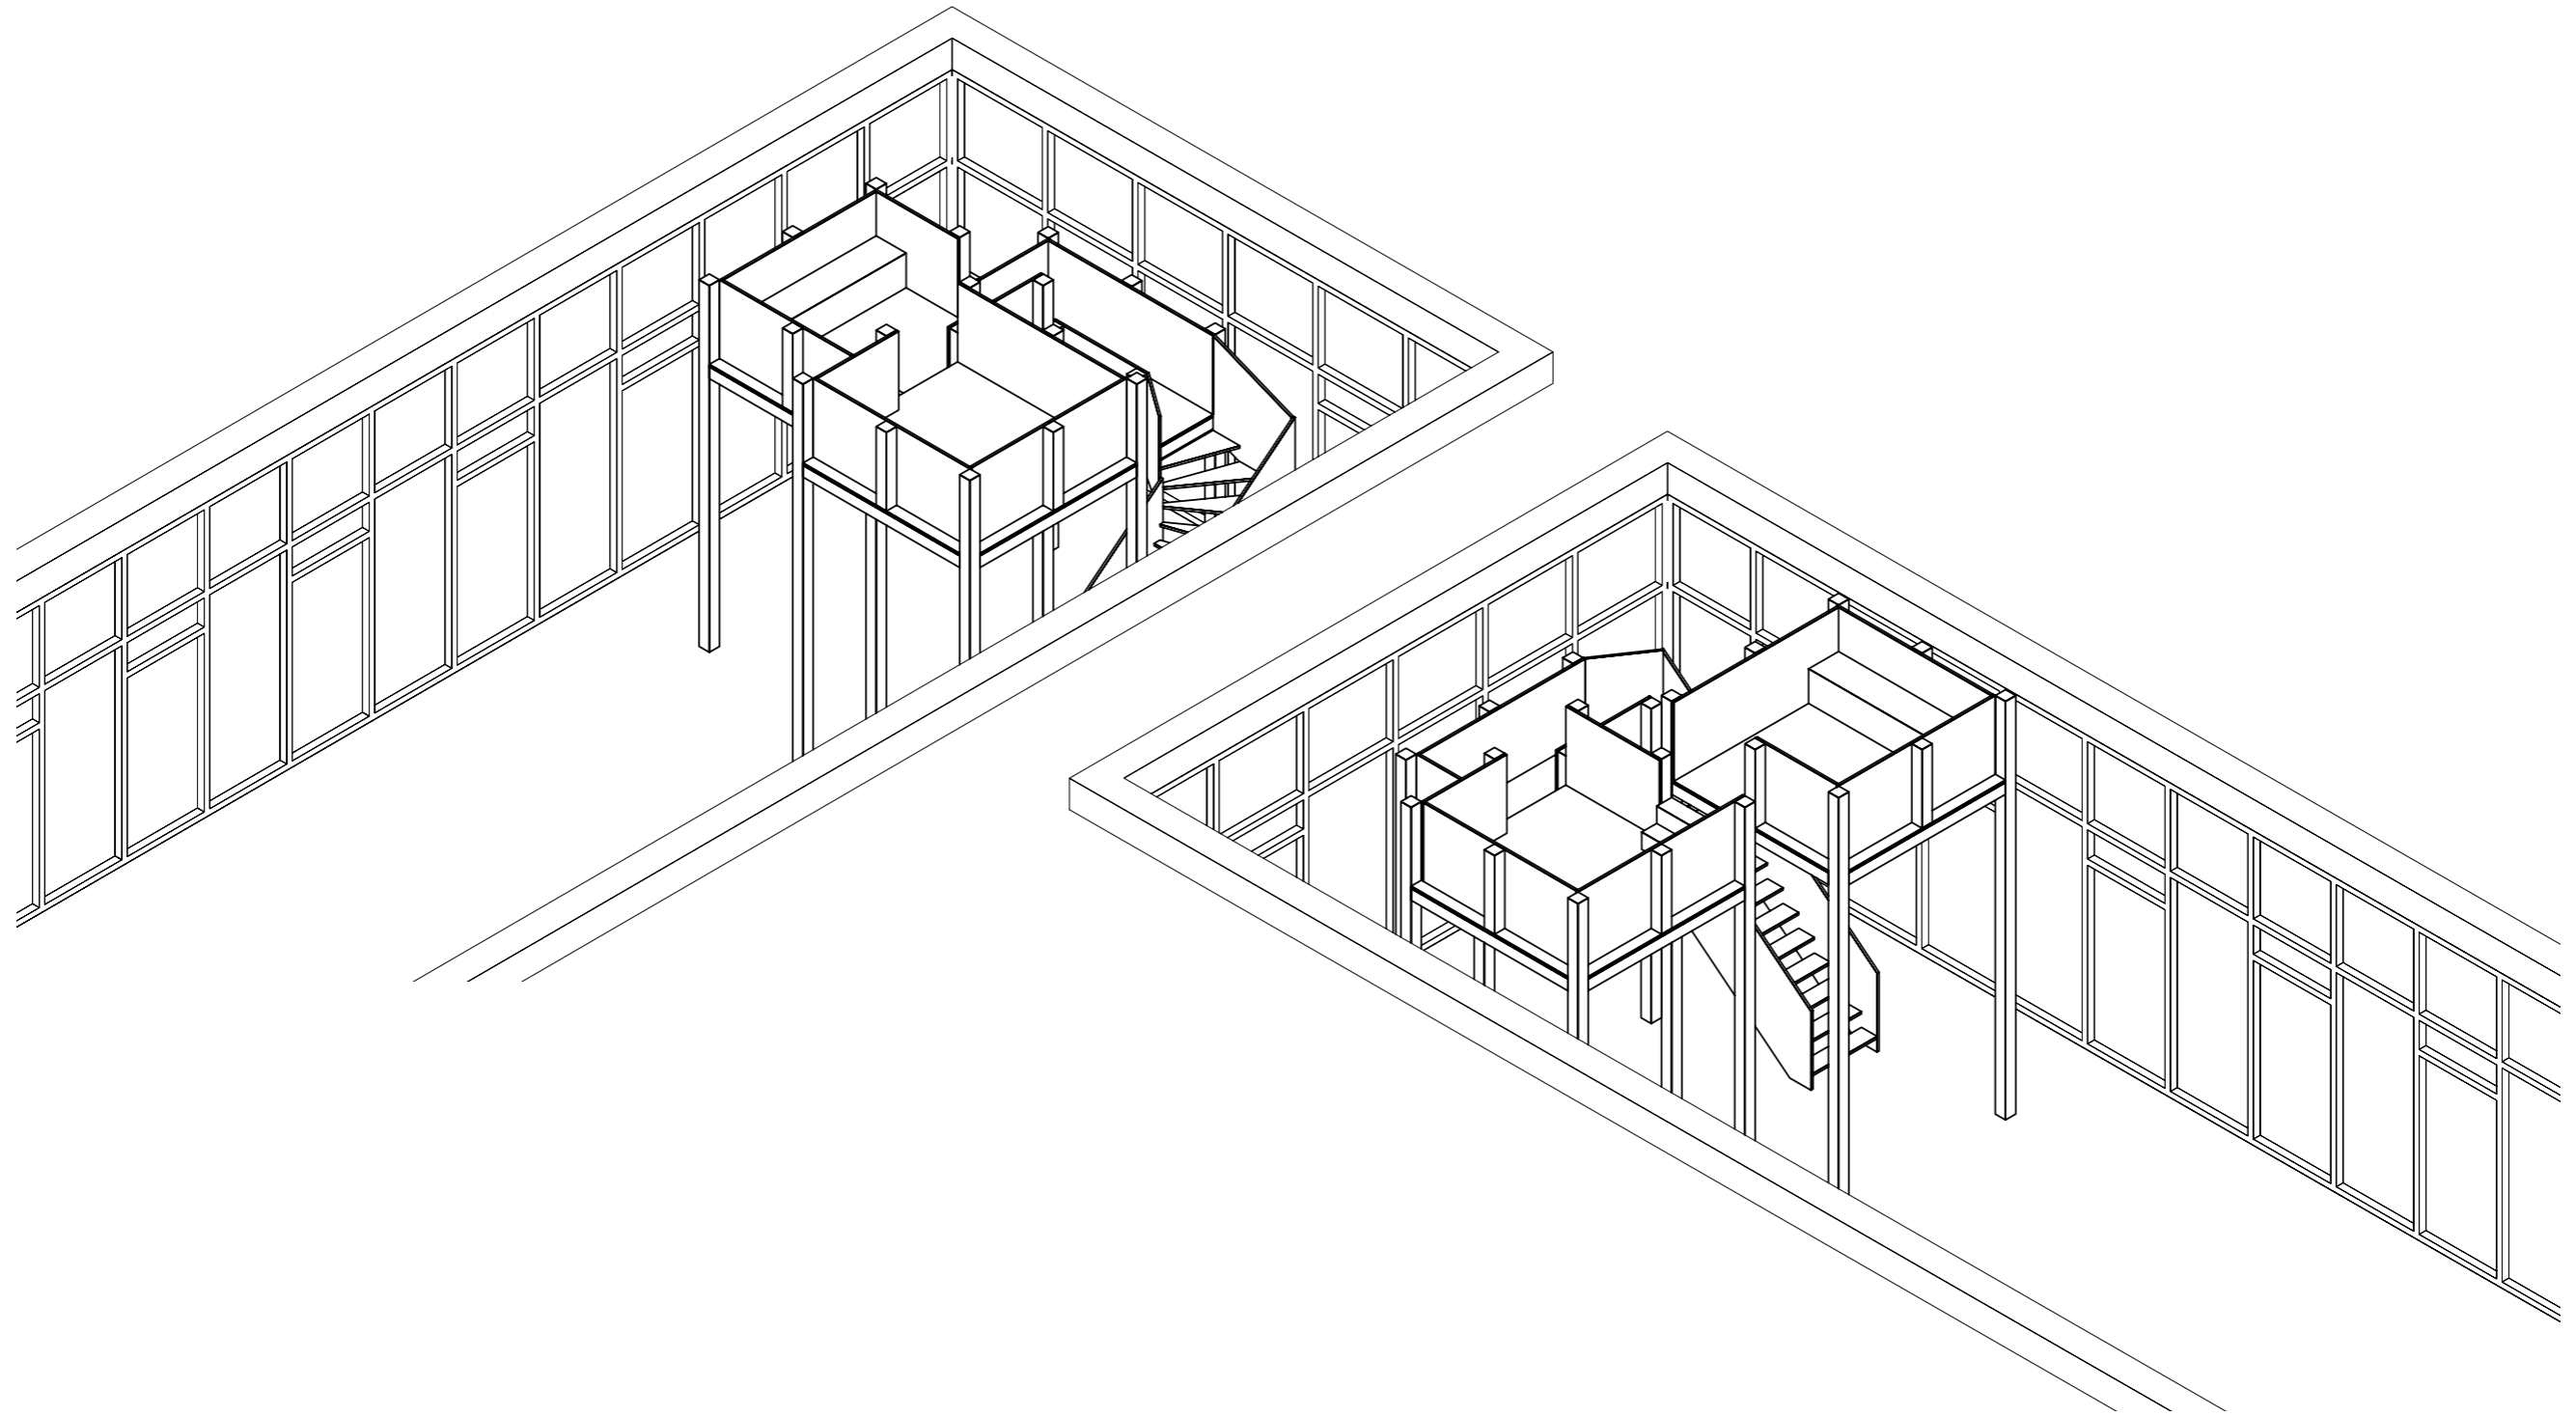

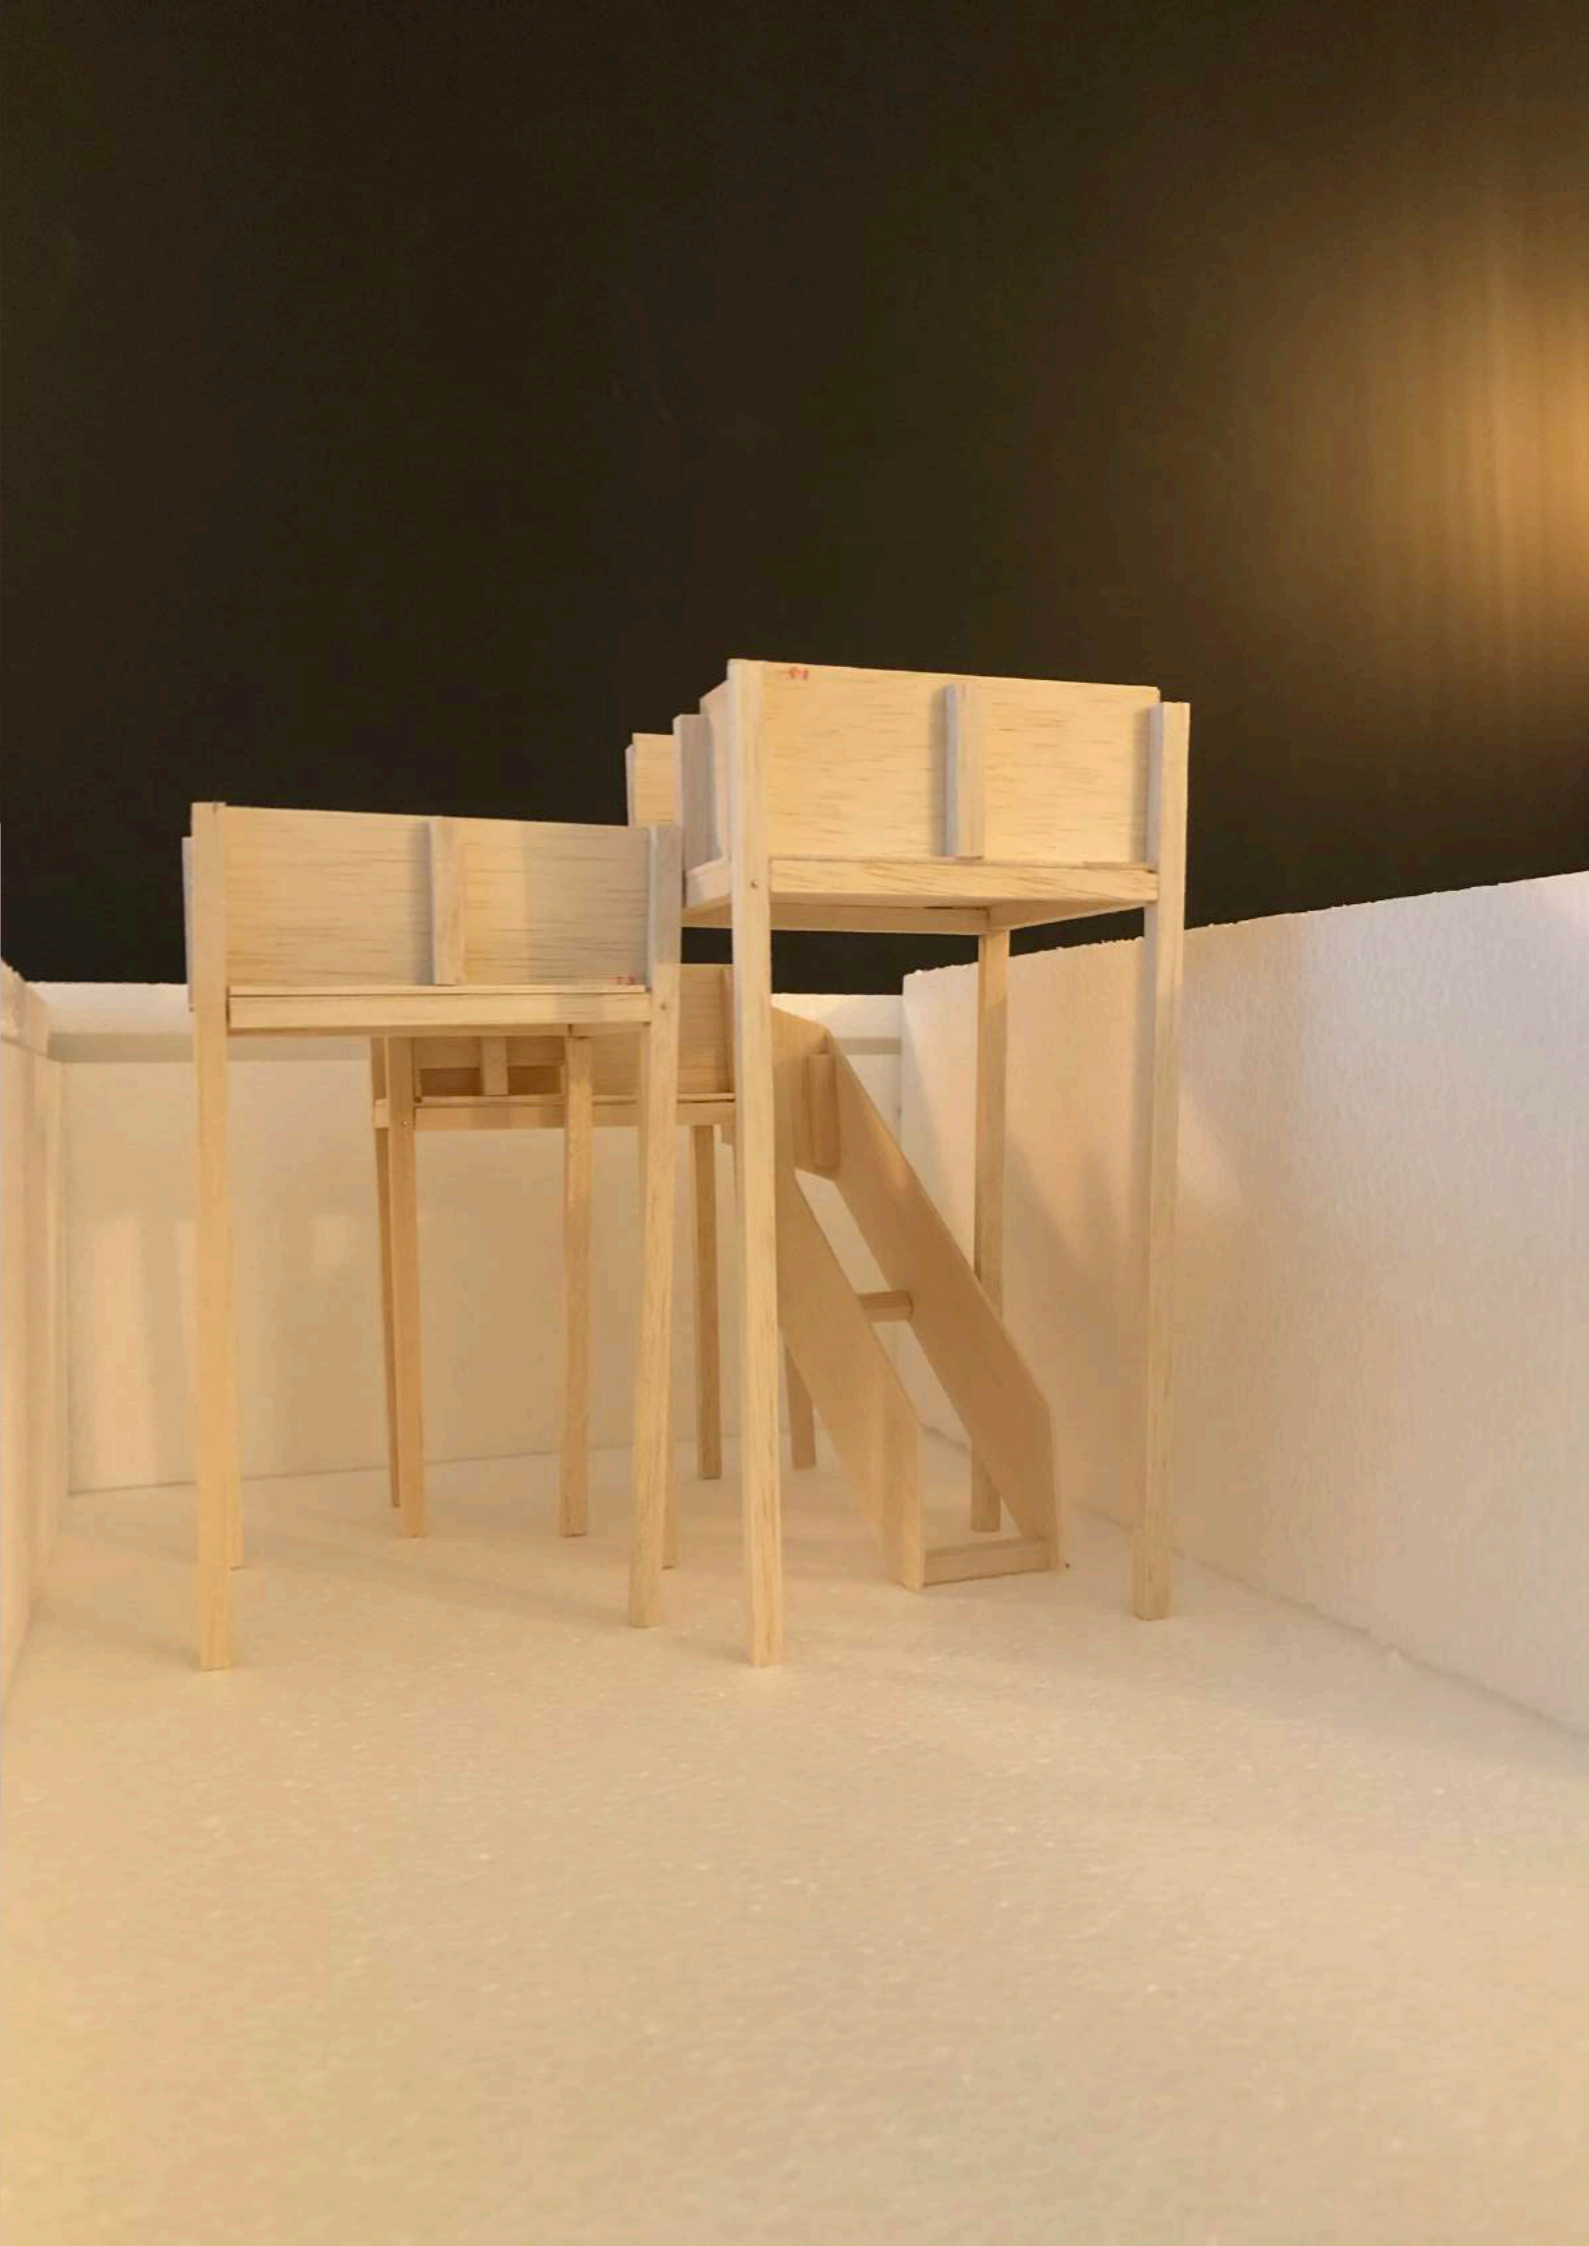

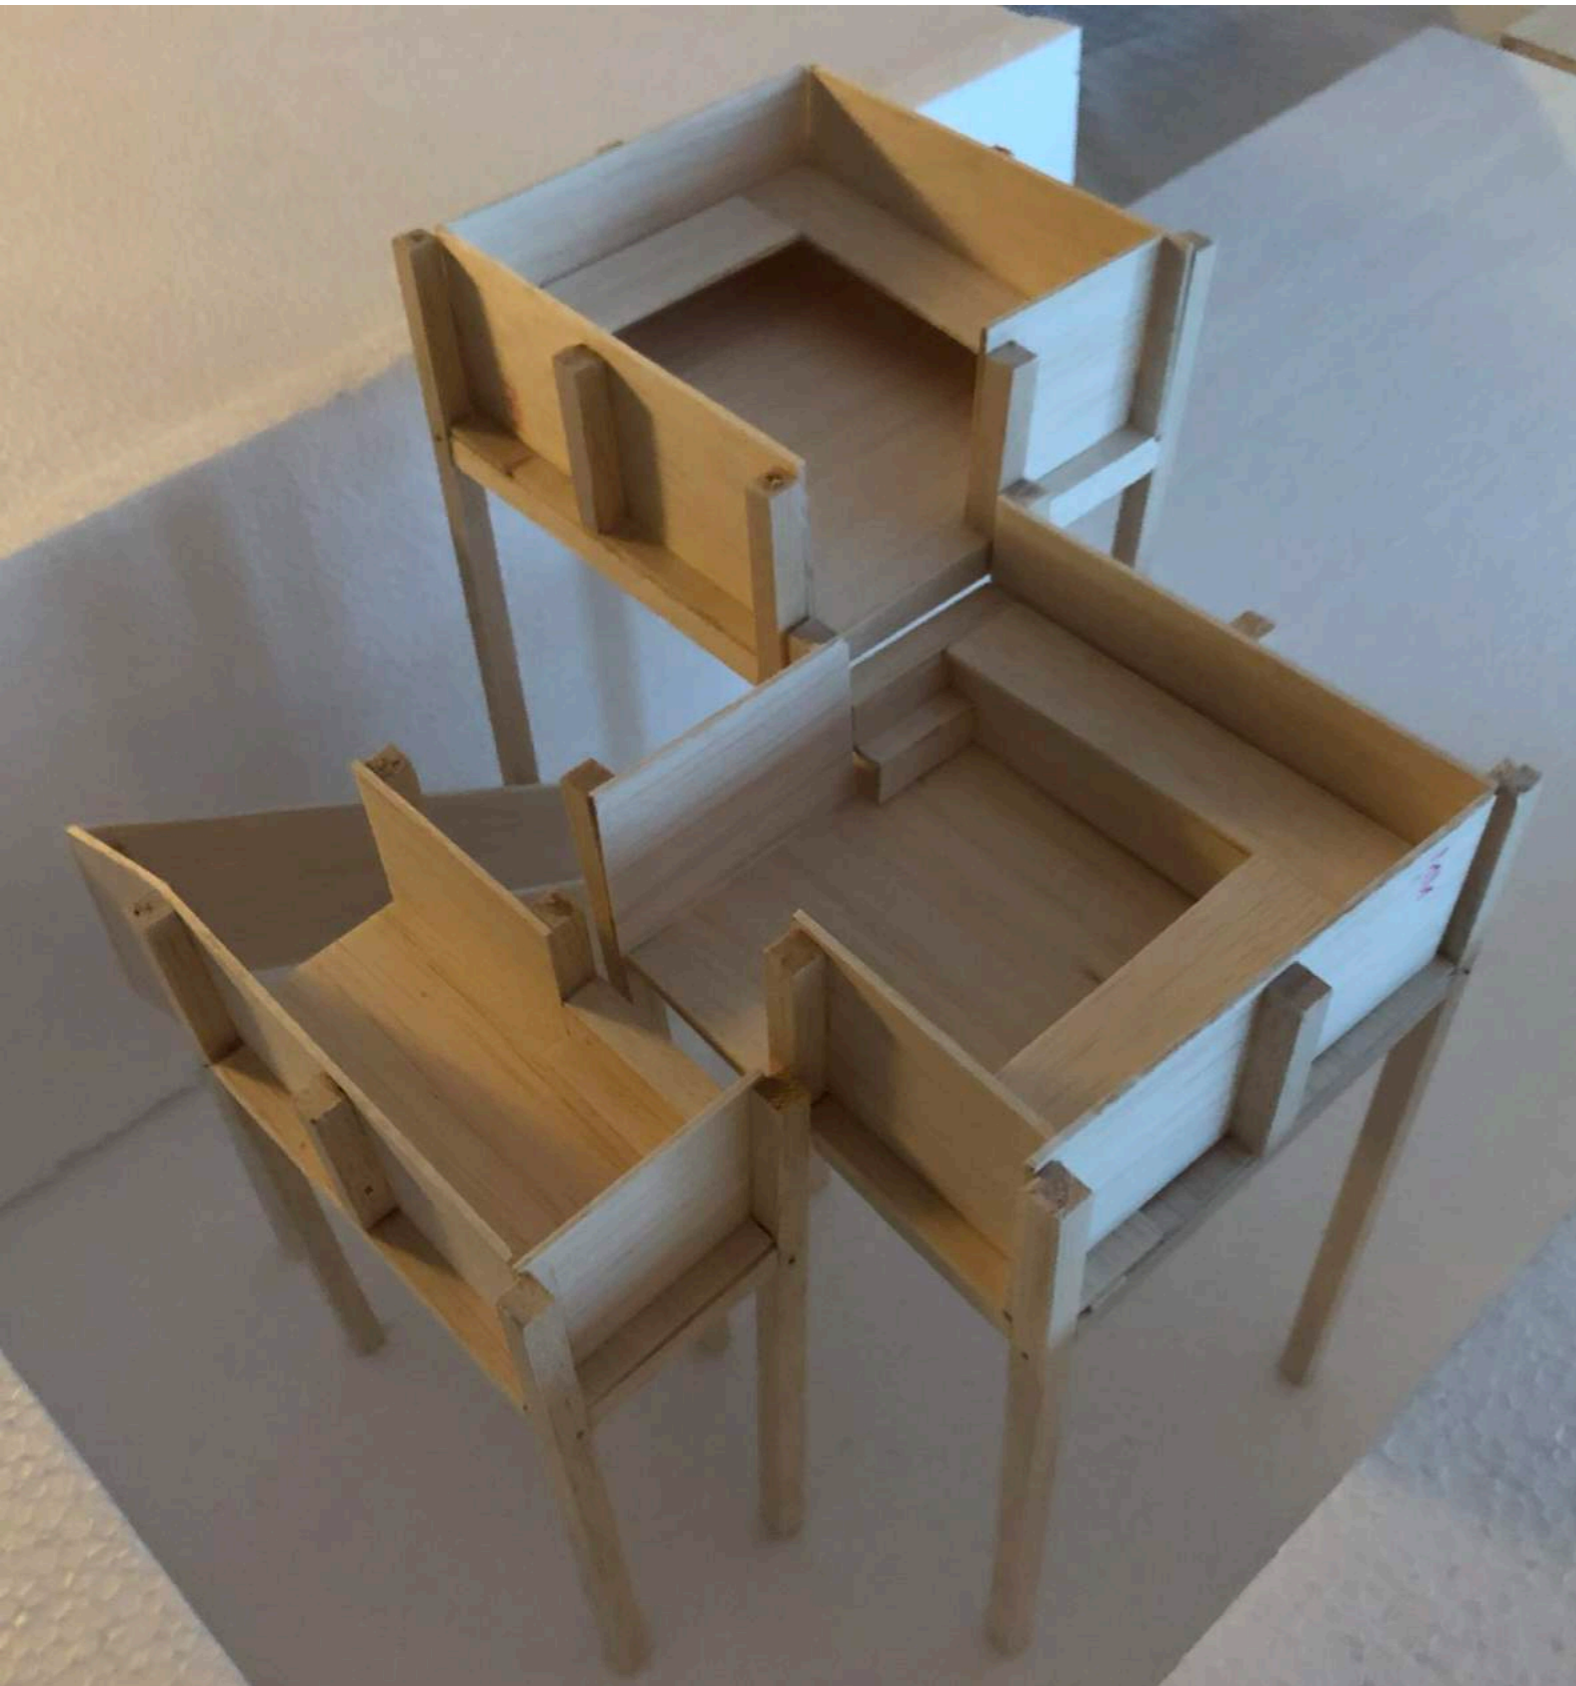

ROTTERDAMSE DAKEN

BIJENKORF | EINDPRESENTATIE | LUC LENNARTZ