



IMPACT THEATER


JASPER DE WILDE
16/12/2020

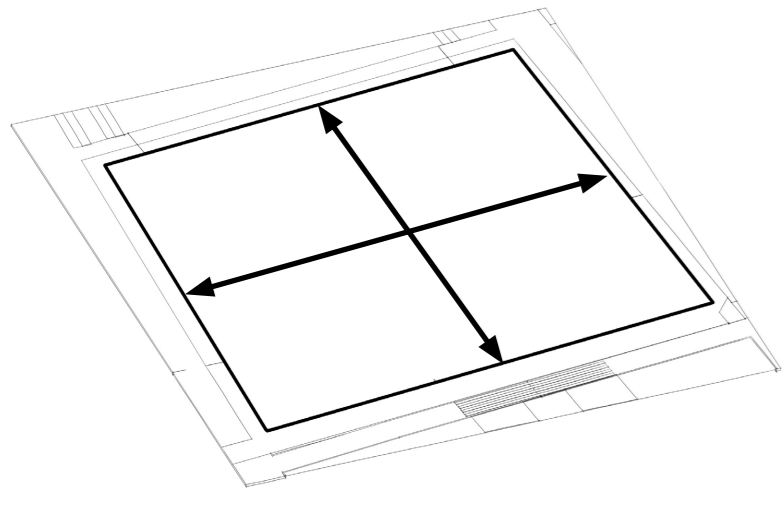


1. PLOT

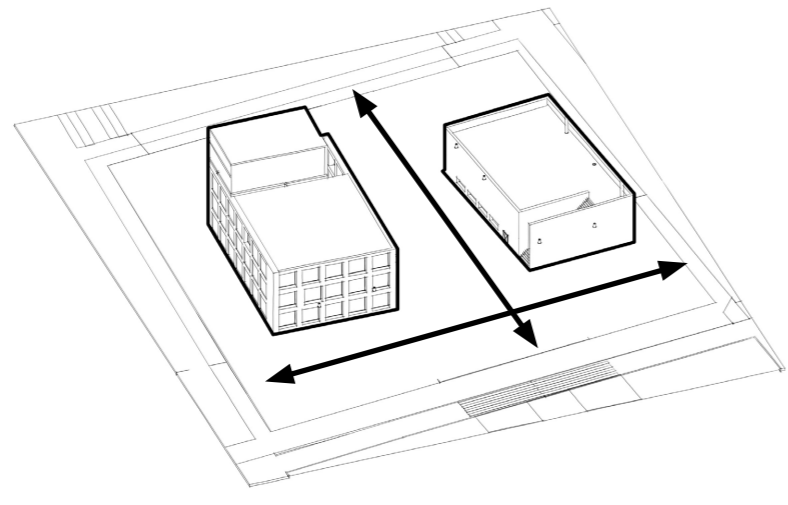


2. VOLUMES
MINIMALE VOETAFDruk

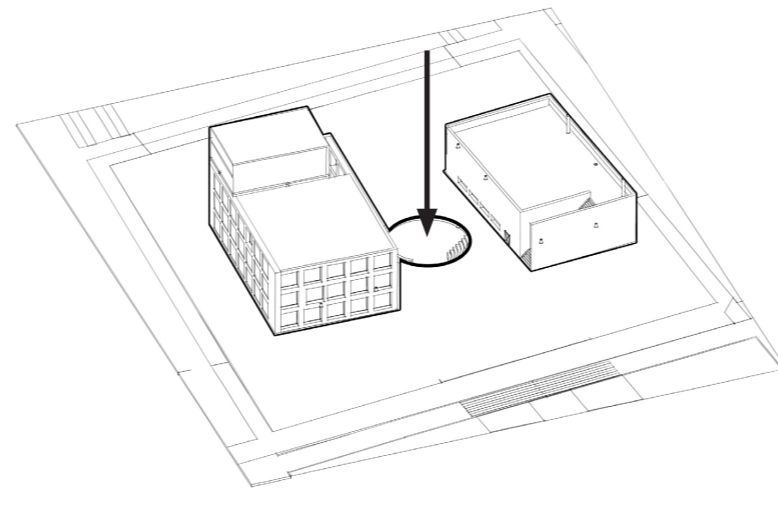

3. OPENING
CONNECTIE MET SOUTTERRAIN

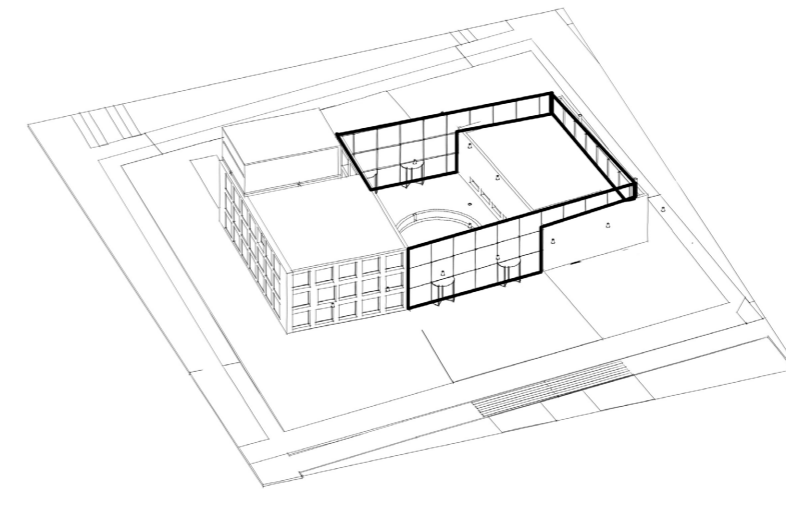

4. SCHIL
AANGENAAM TUSSENKLIMAAT

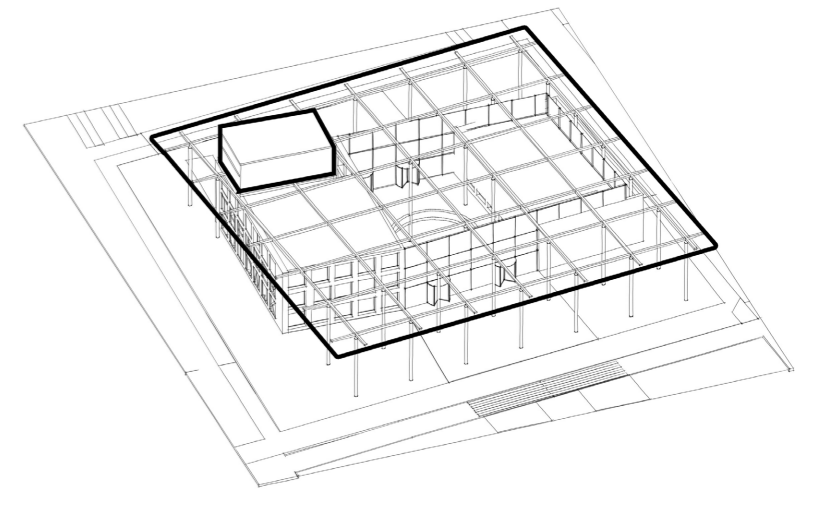


5. LUIFEL
ALLES ONDER ÉÉN DAK




SITUATIE

SCHAAL 1:2000

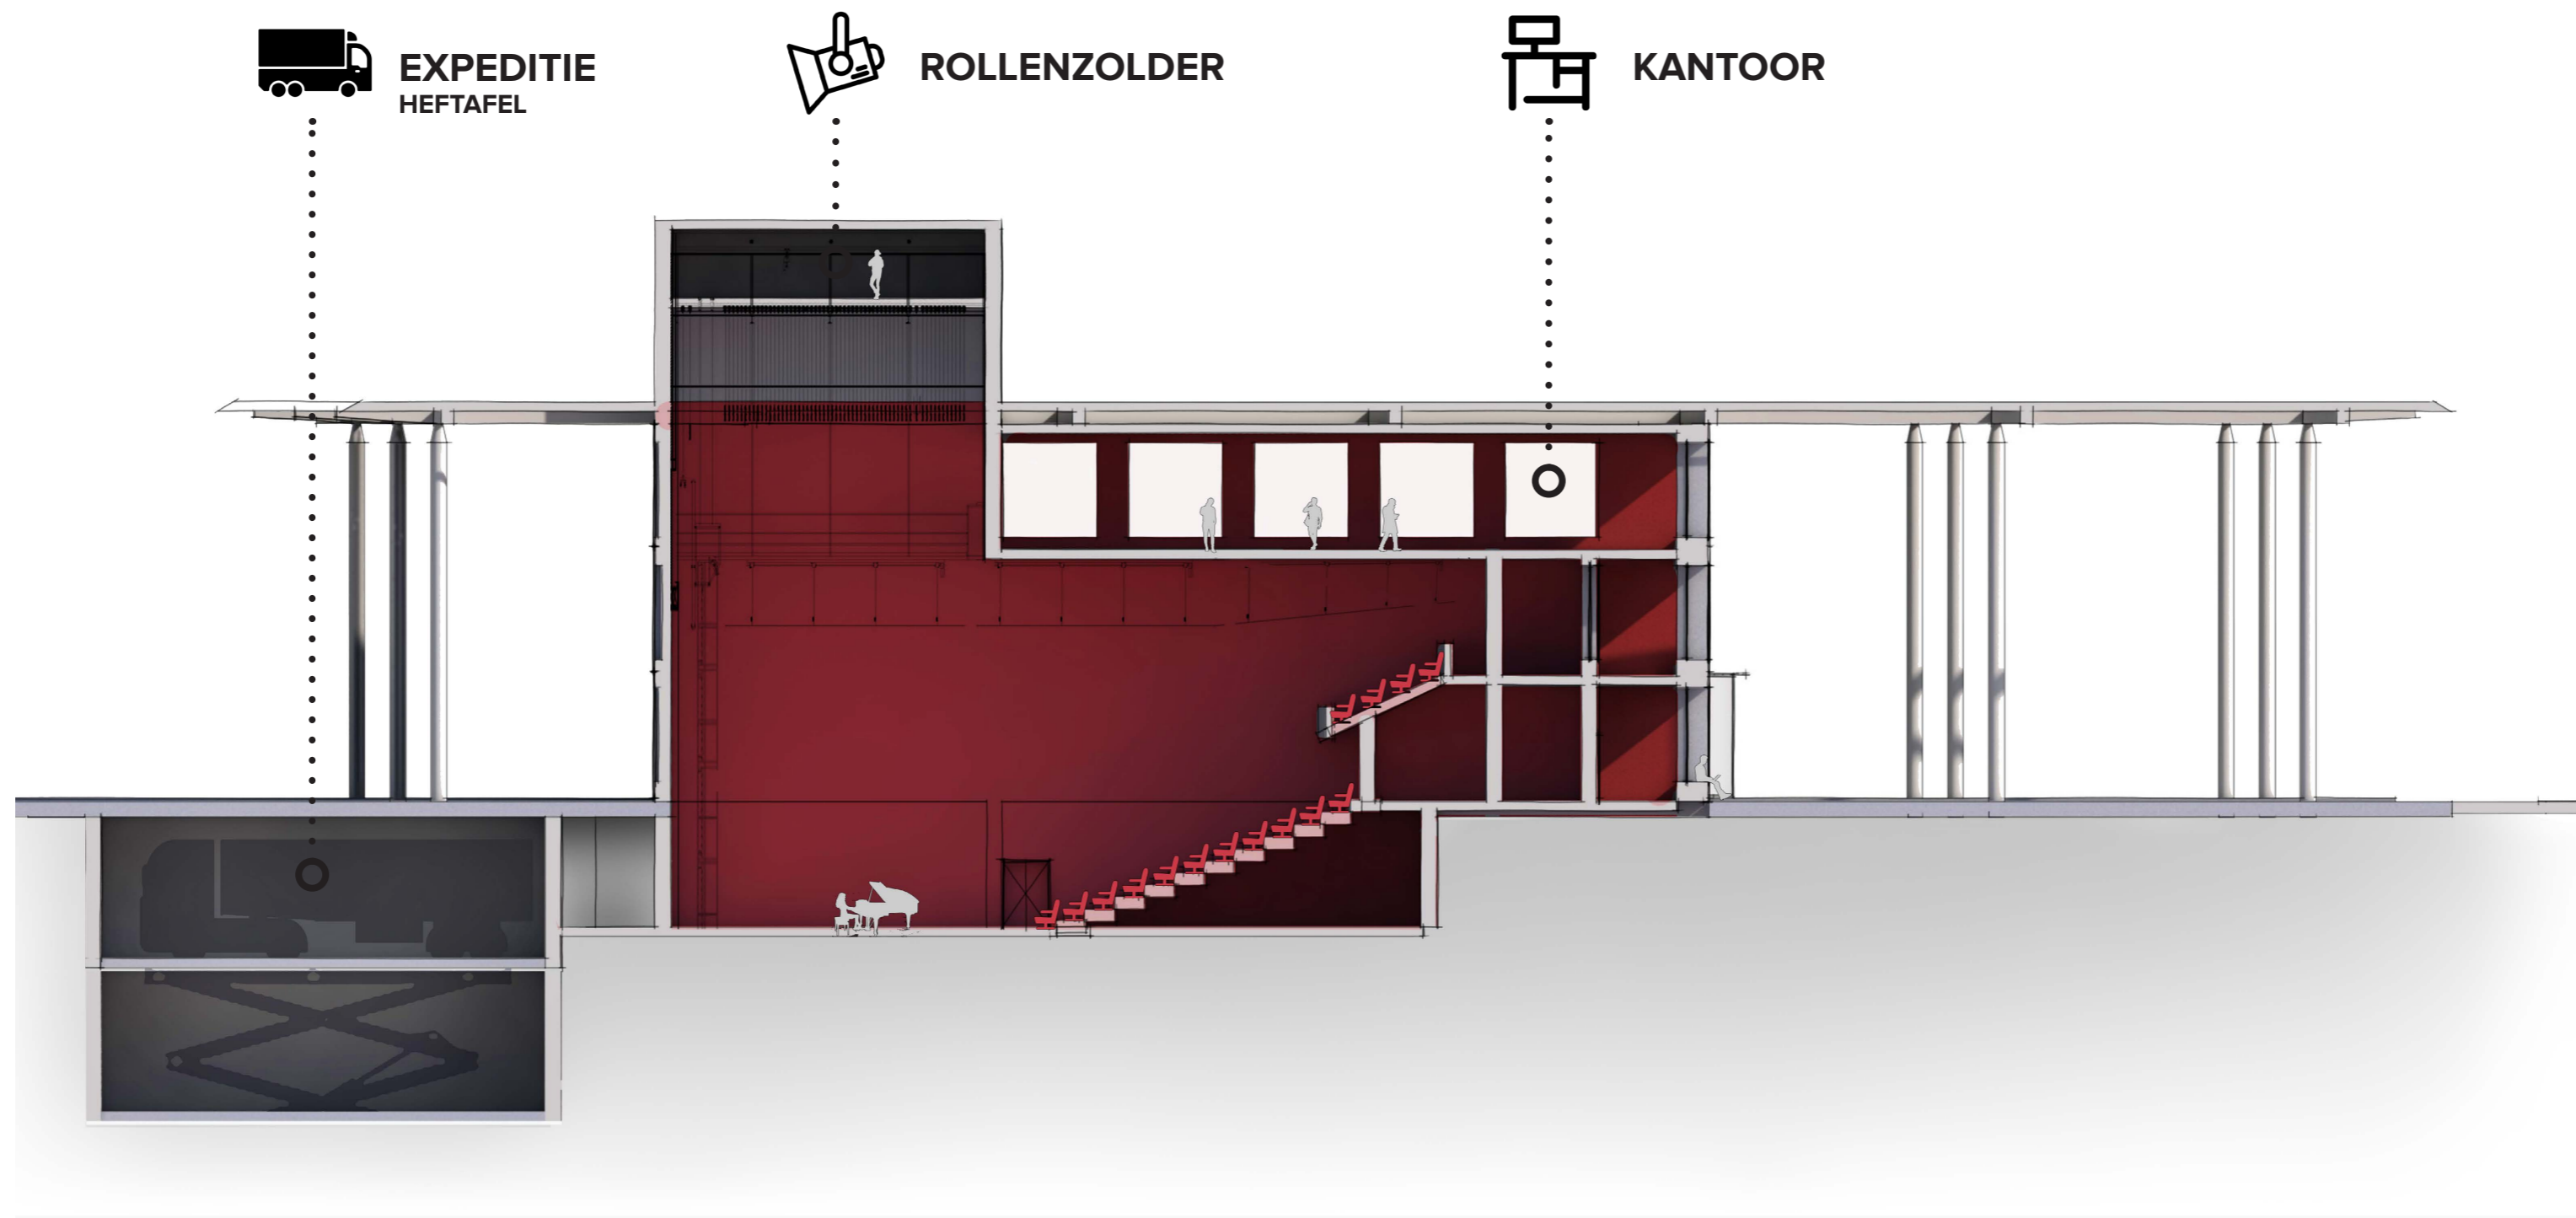




DOORSNEDE - WESTGEVEL

SCHAAL 1:200

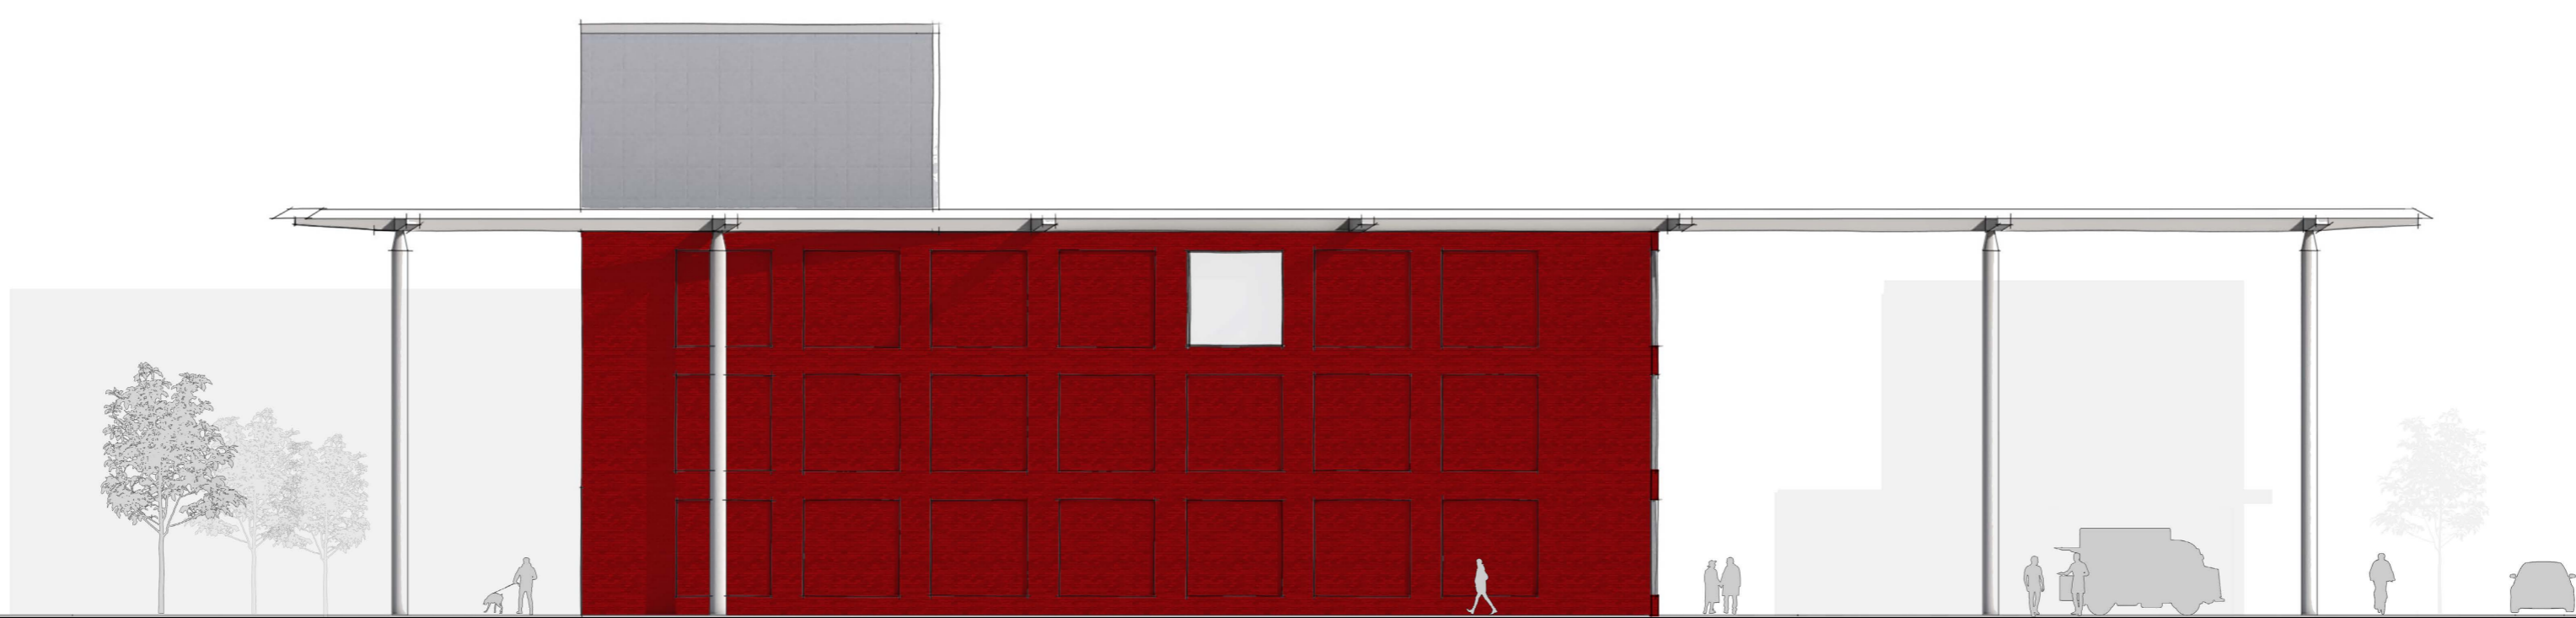


AANZICHT - WESTGEVEL


SCHAAL 1:200

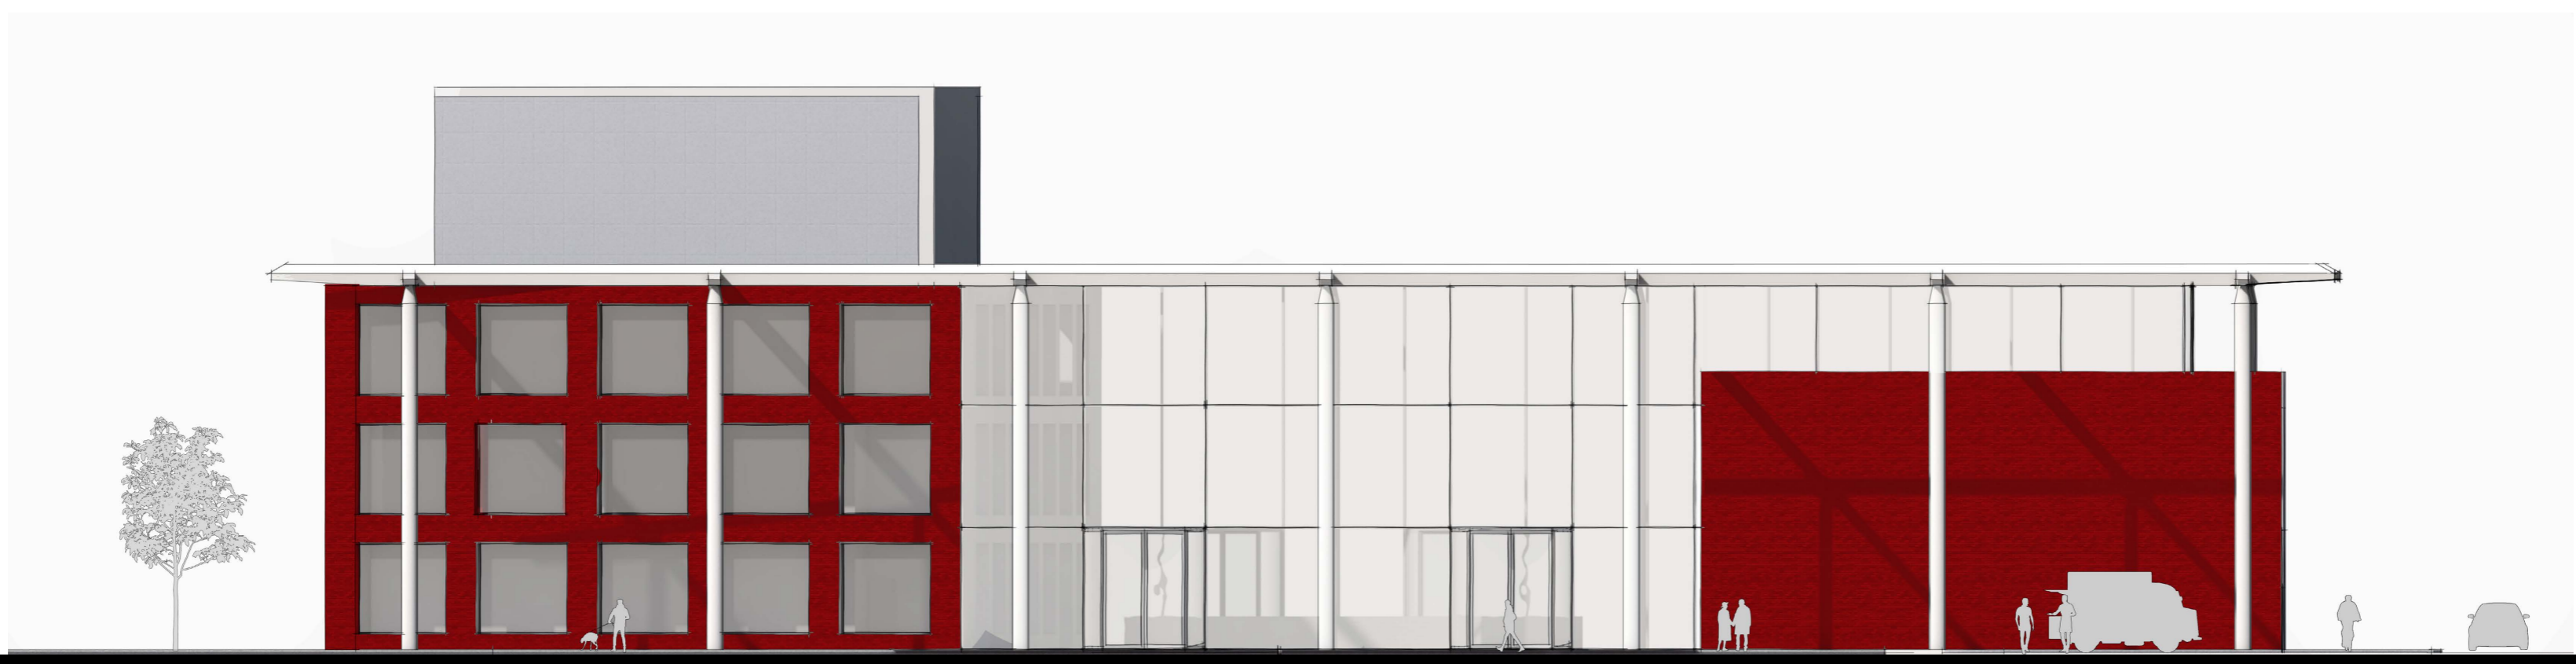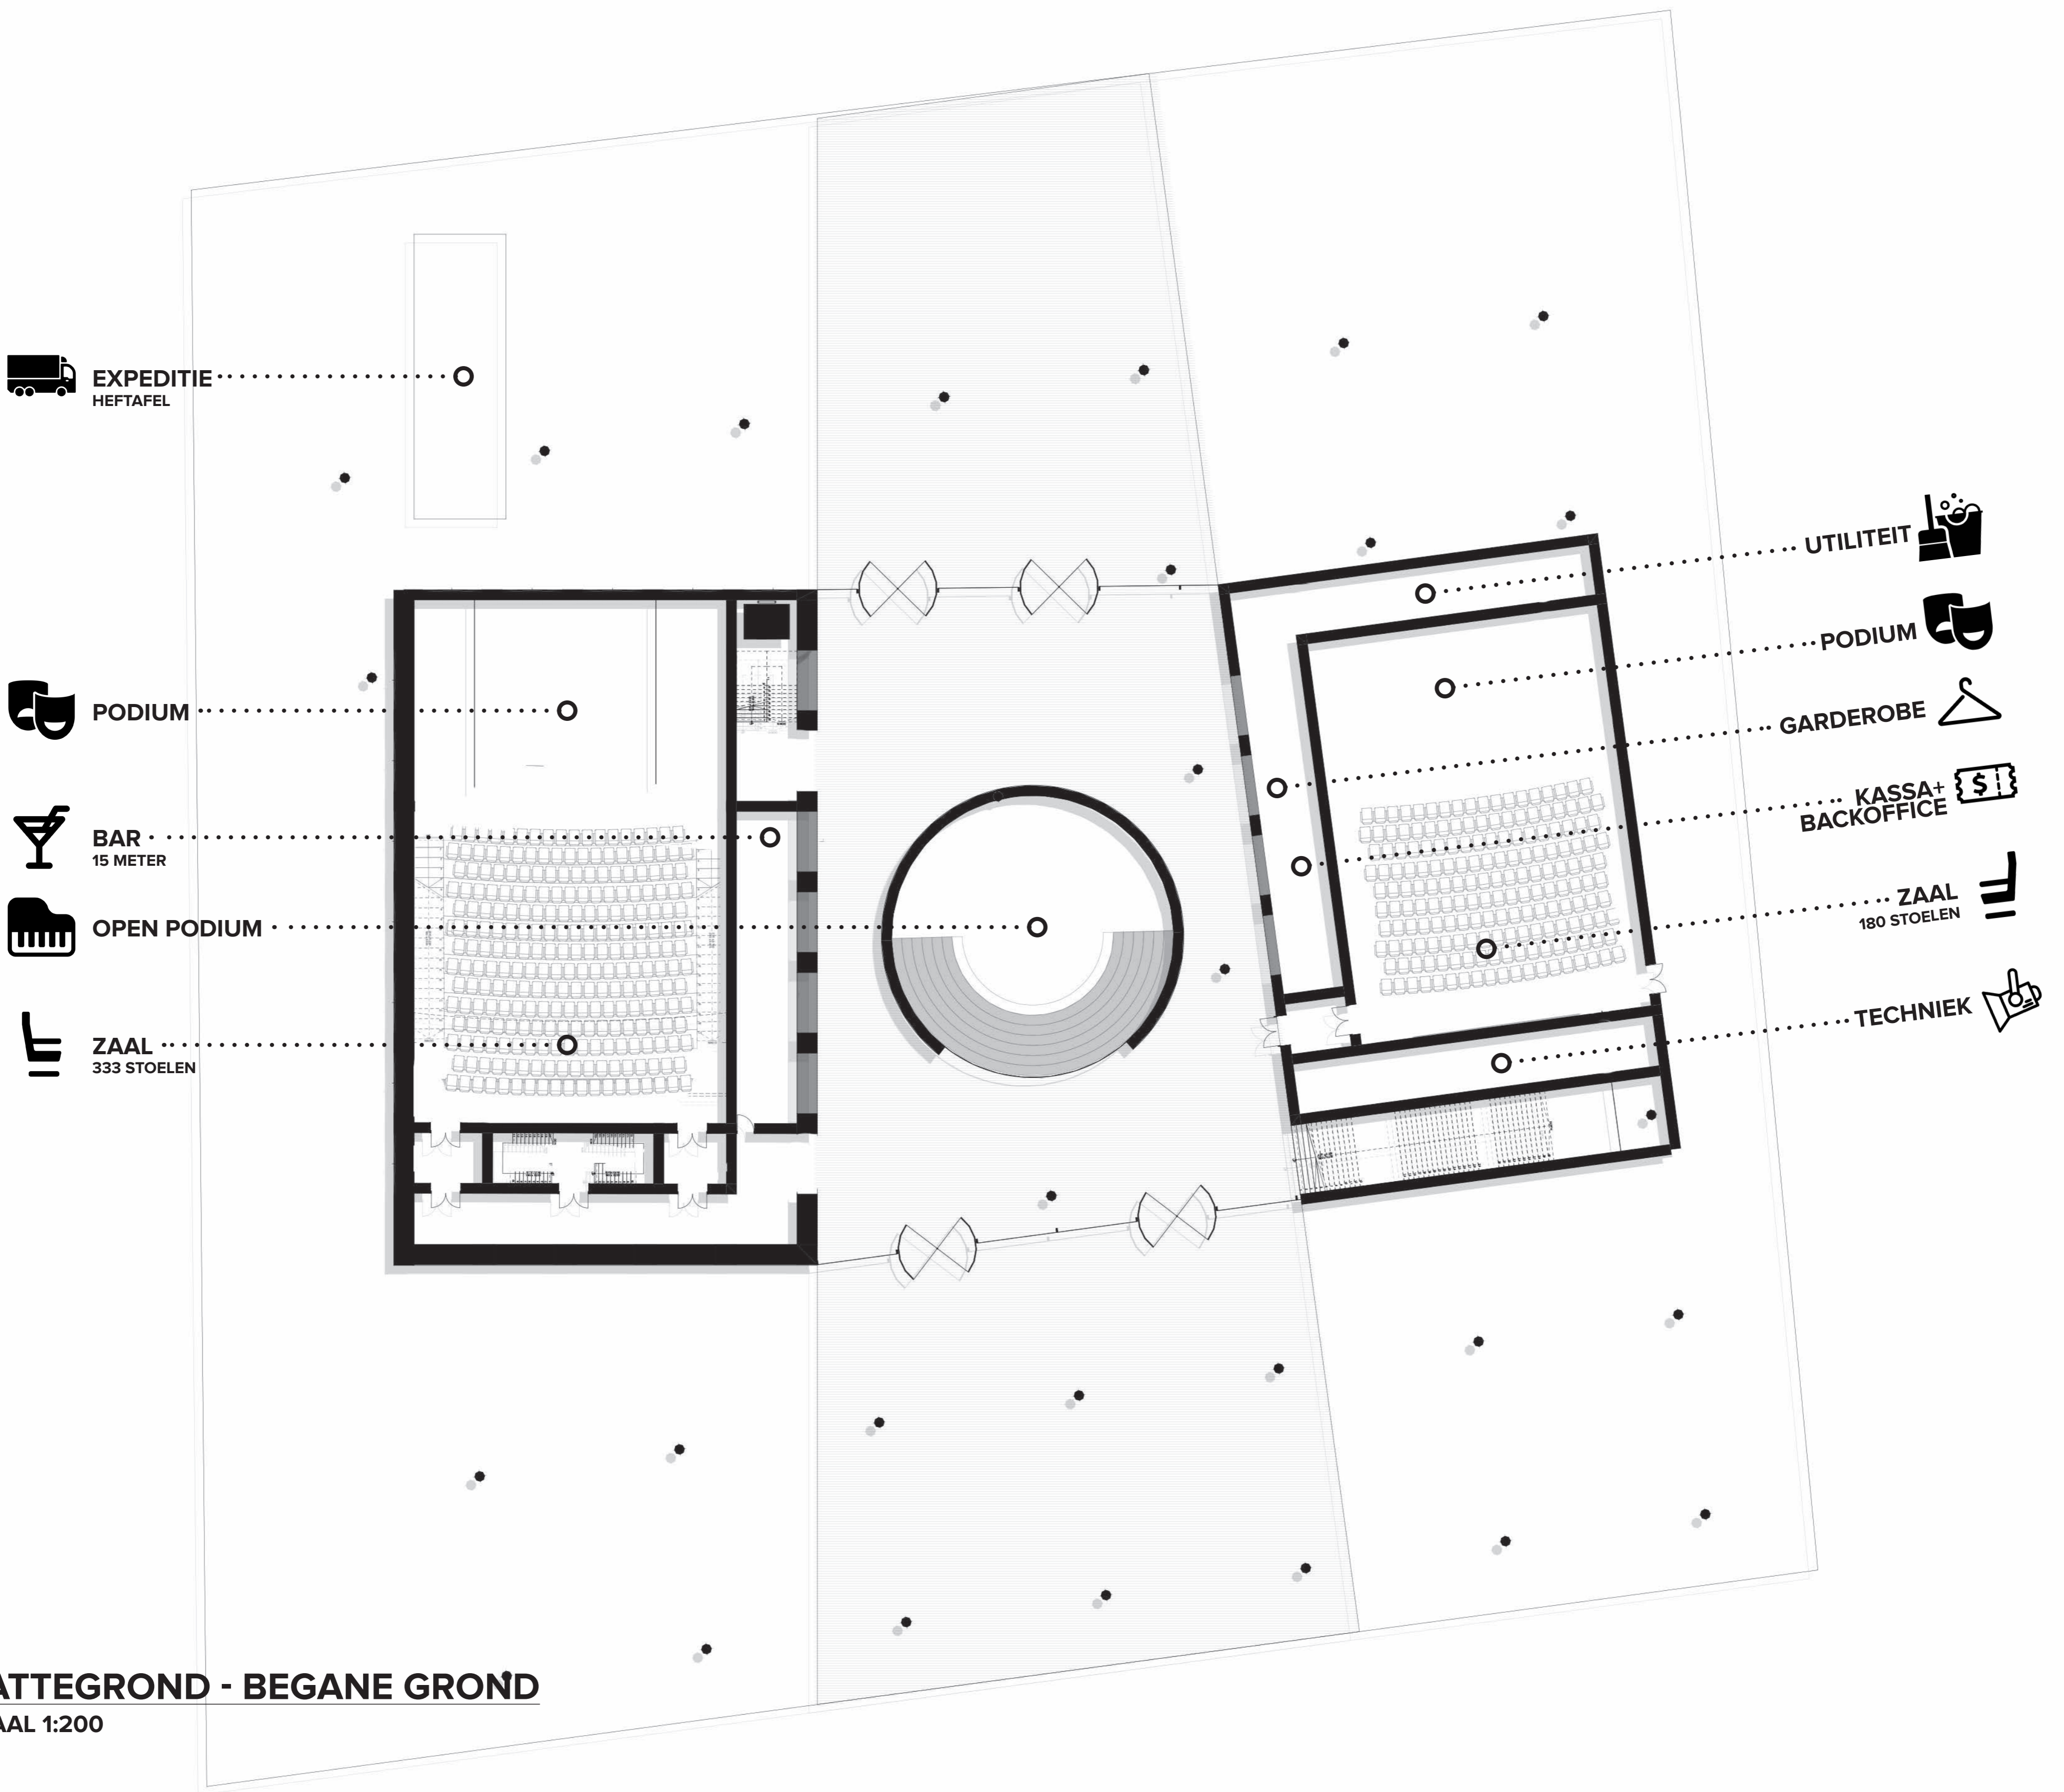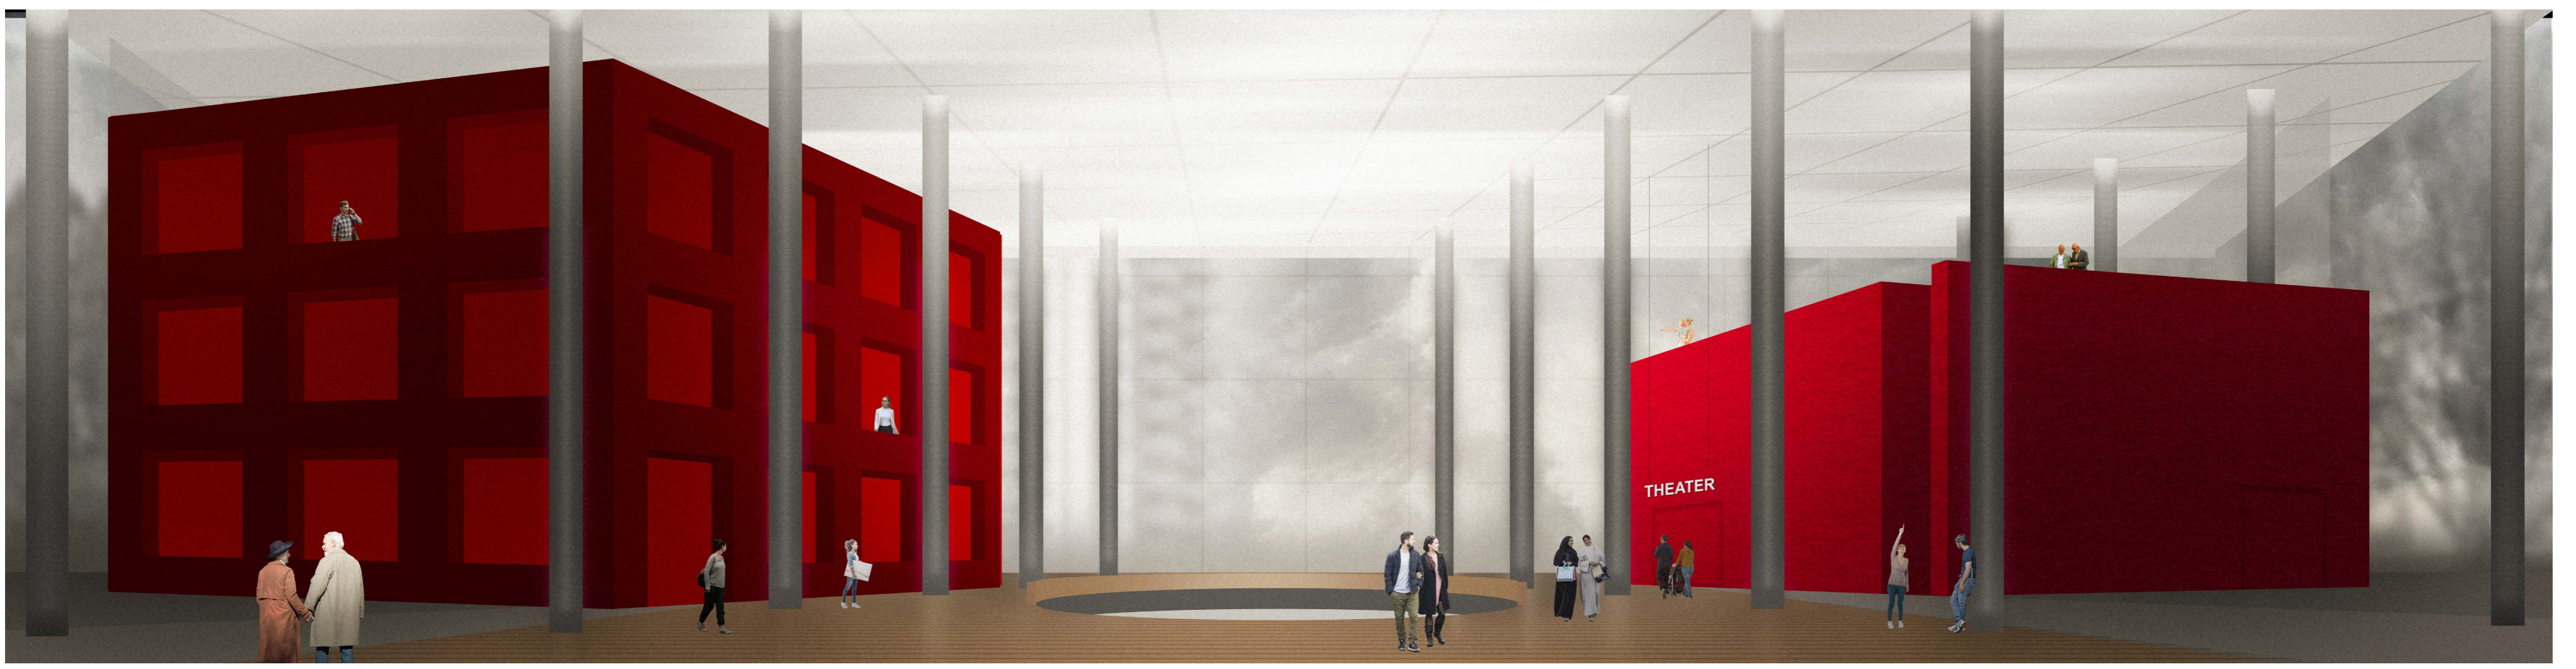


AANZICHT - ZUIDGEVEL
SCHAAL 1:200

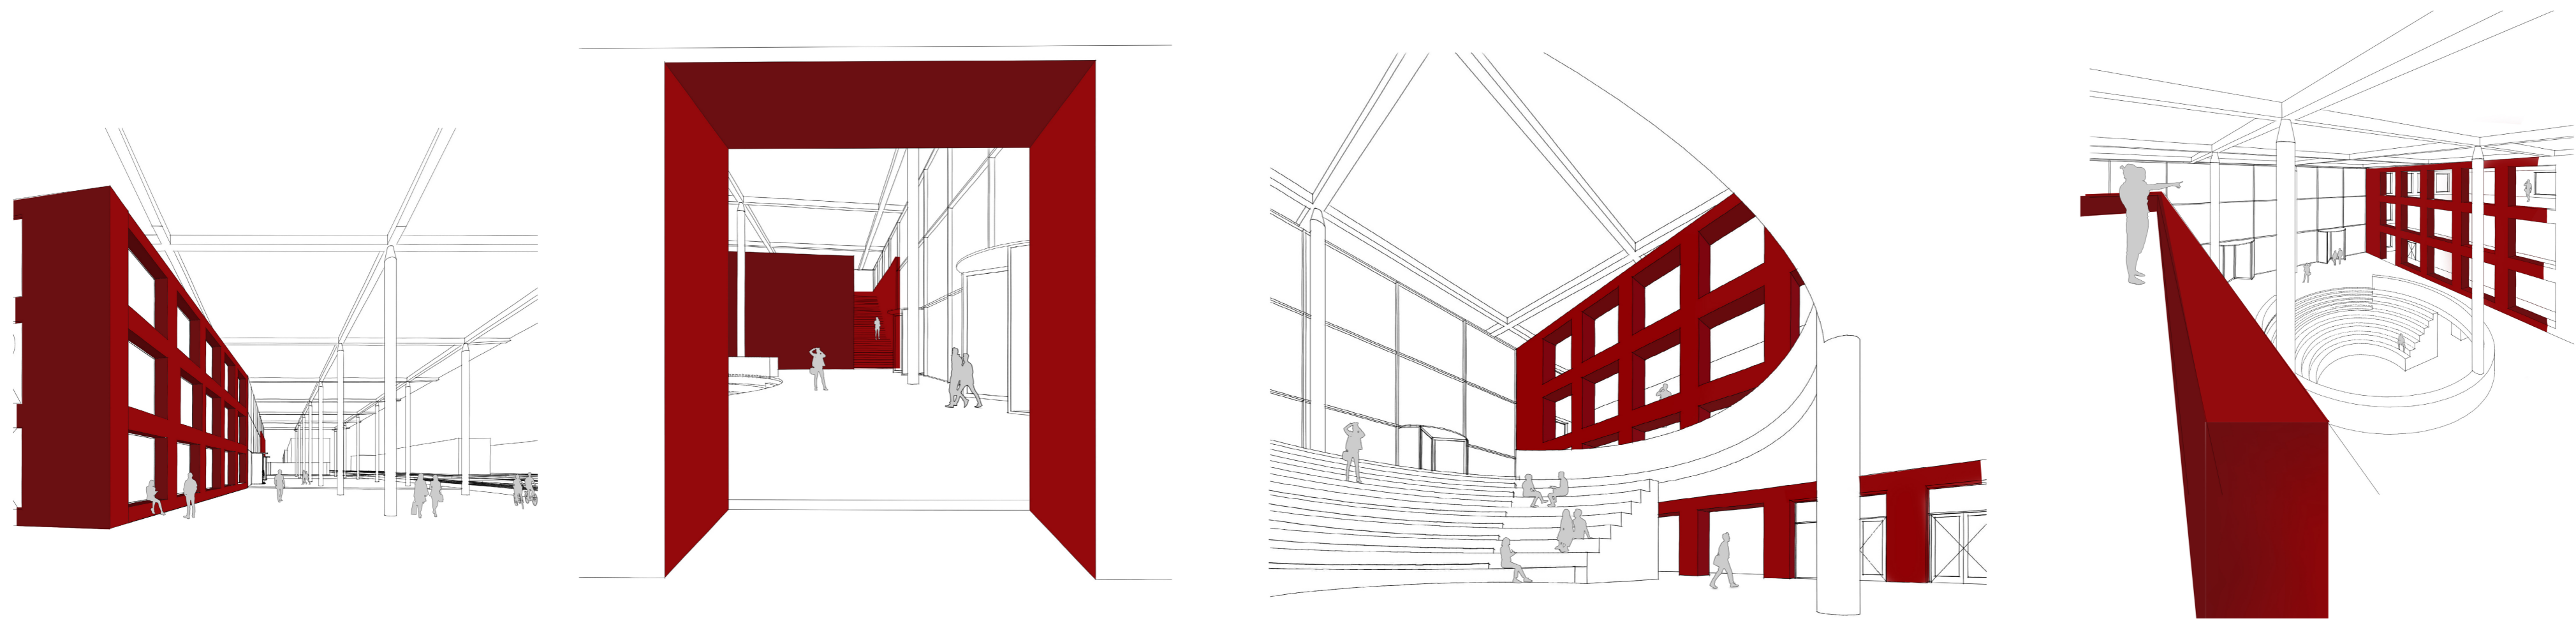

DETAIL - DAK
SCHAAL 1:10

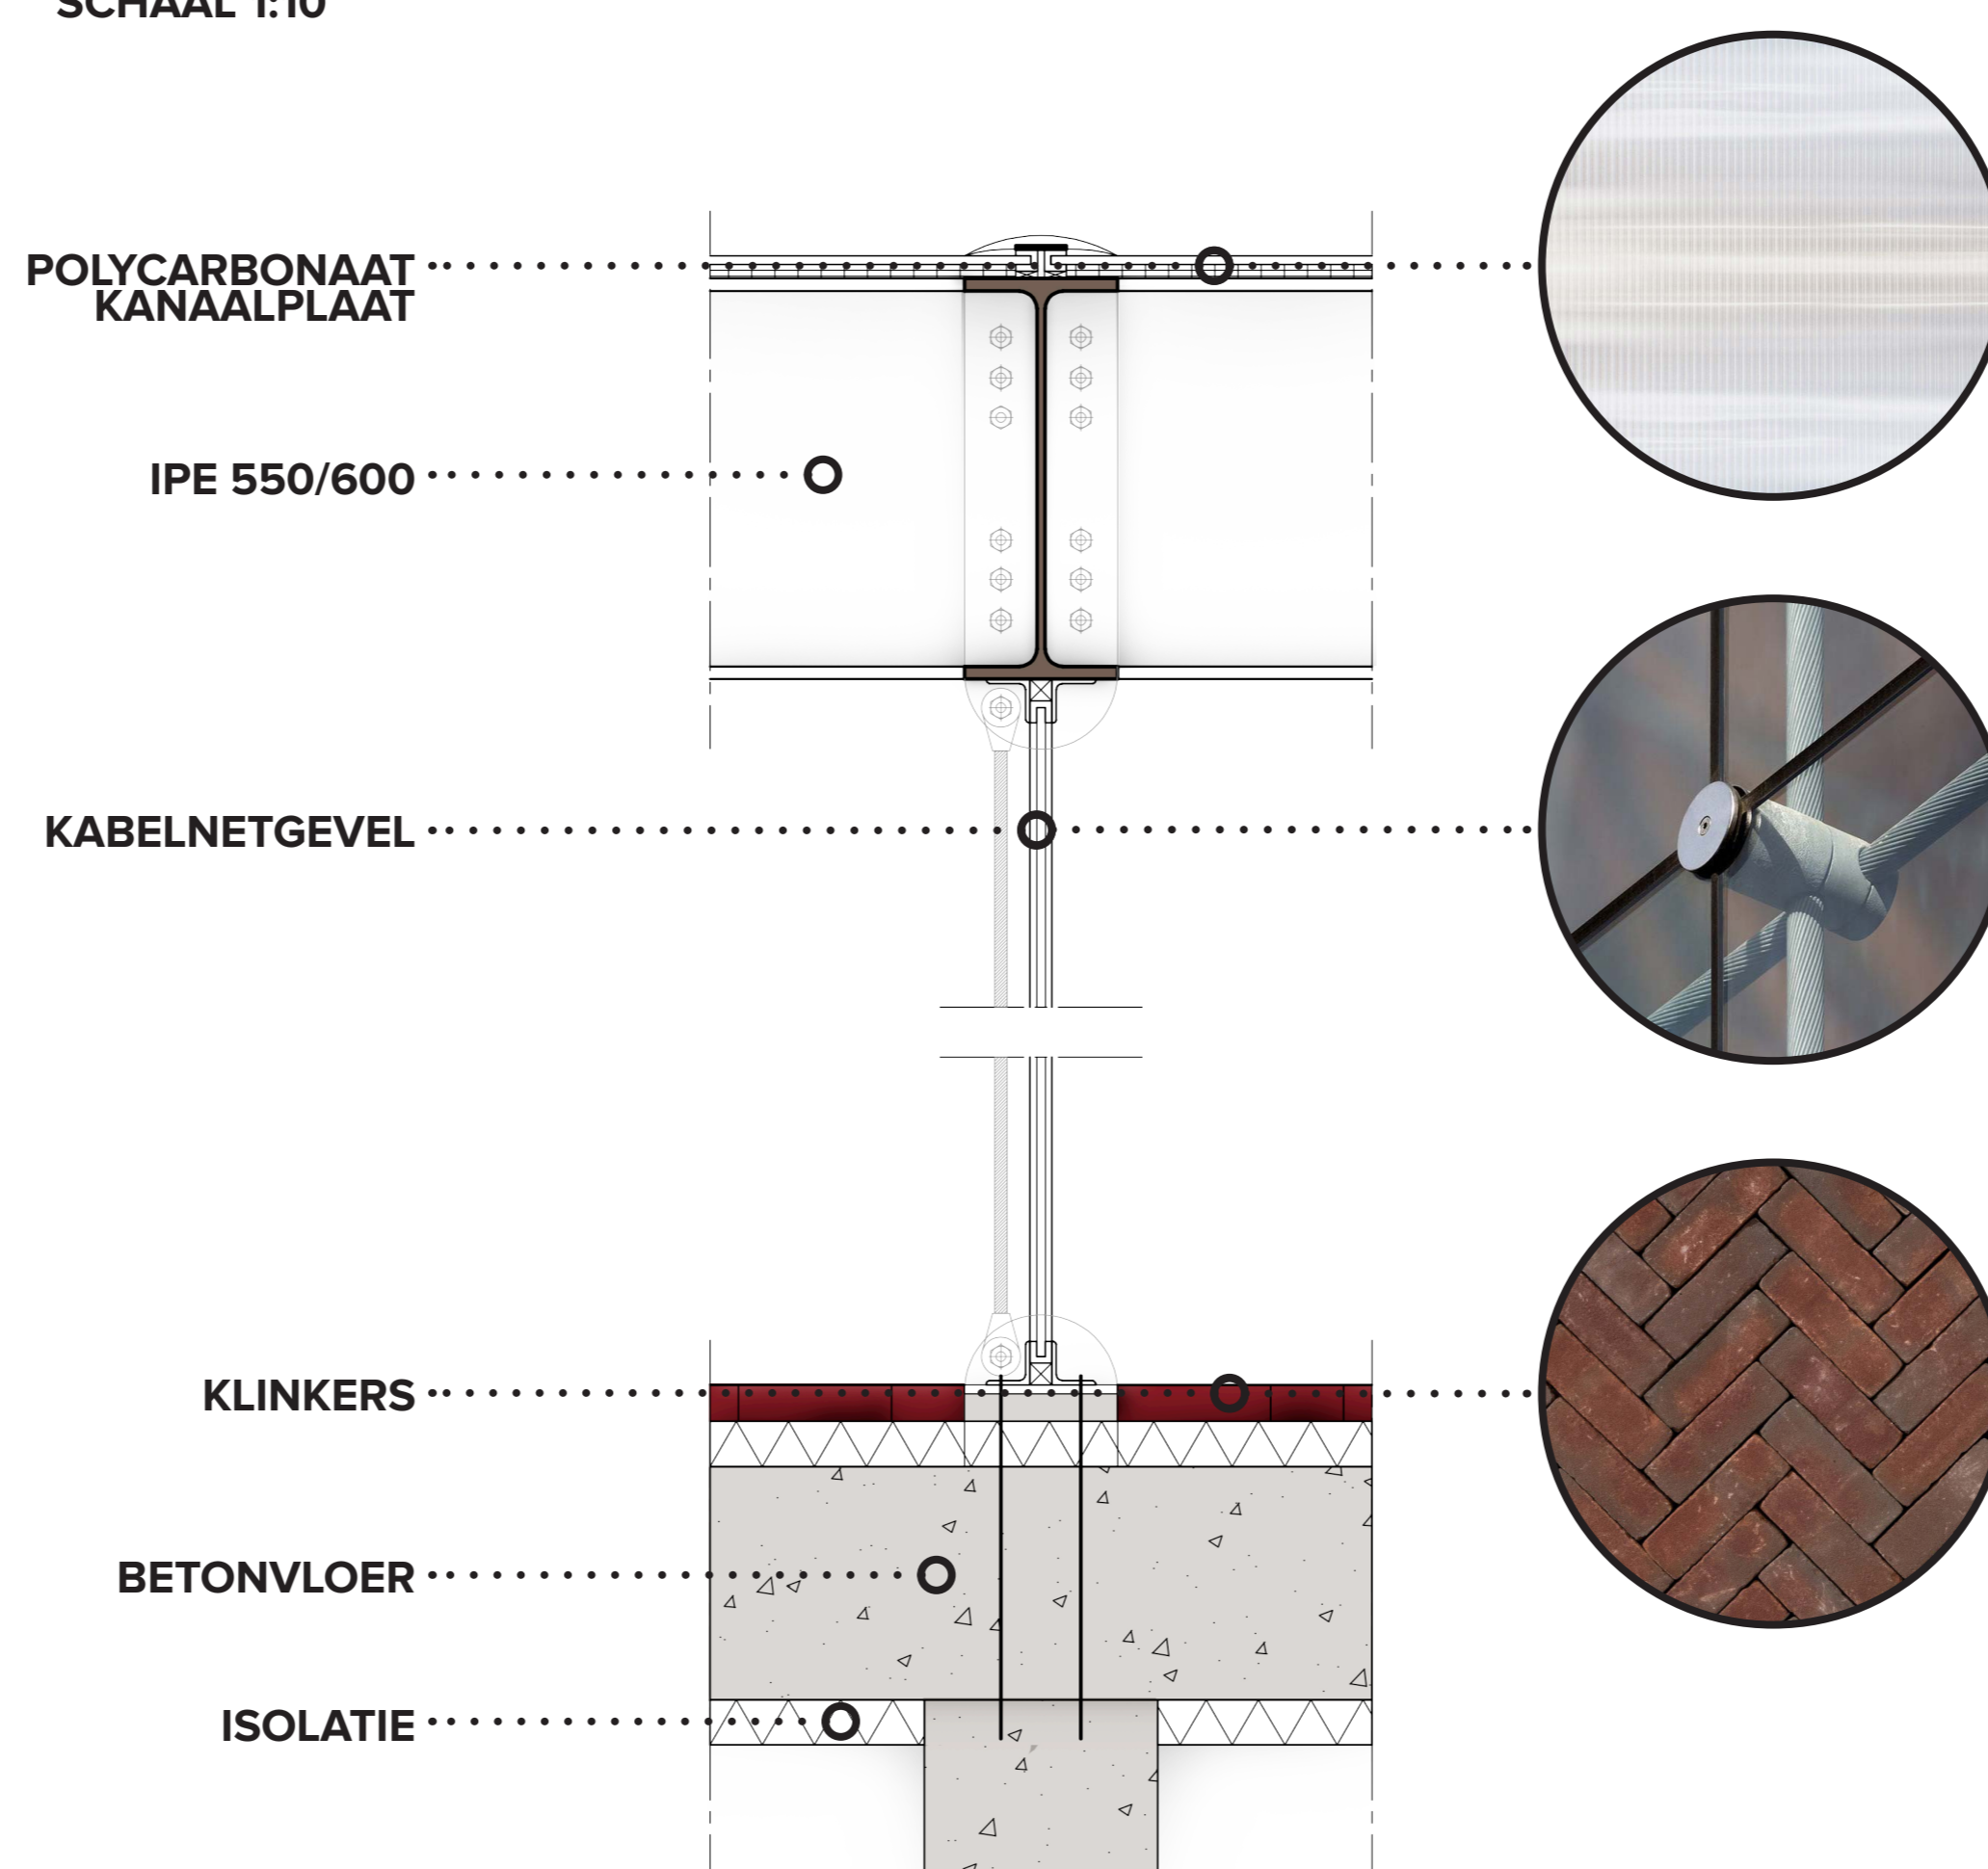

DETAIL - VERDIEPINGSVLOER
SCHAAL 1:10

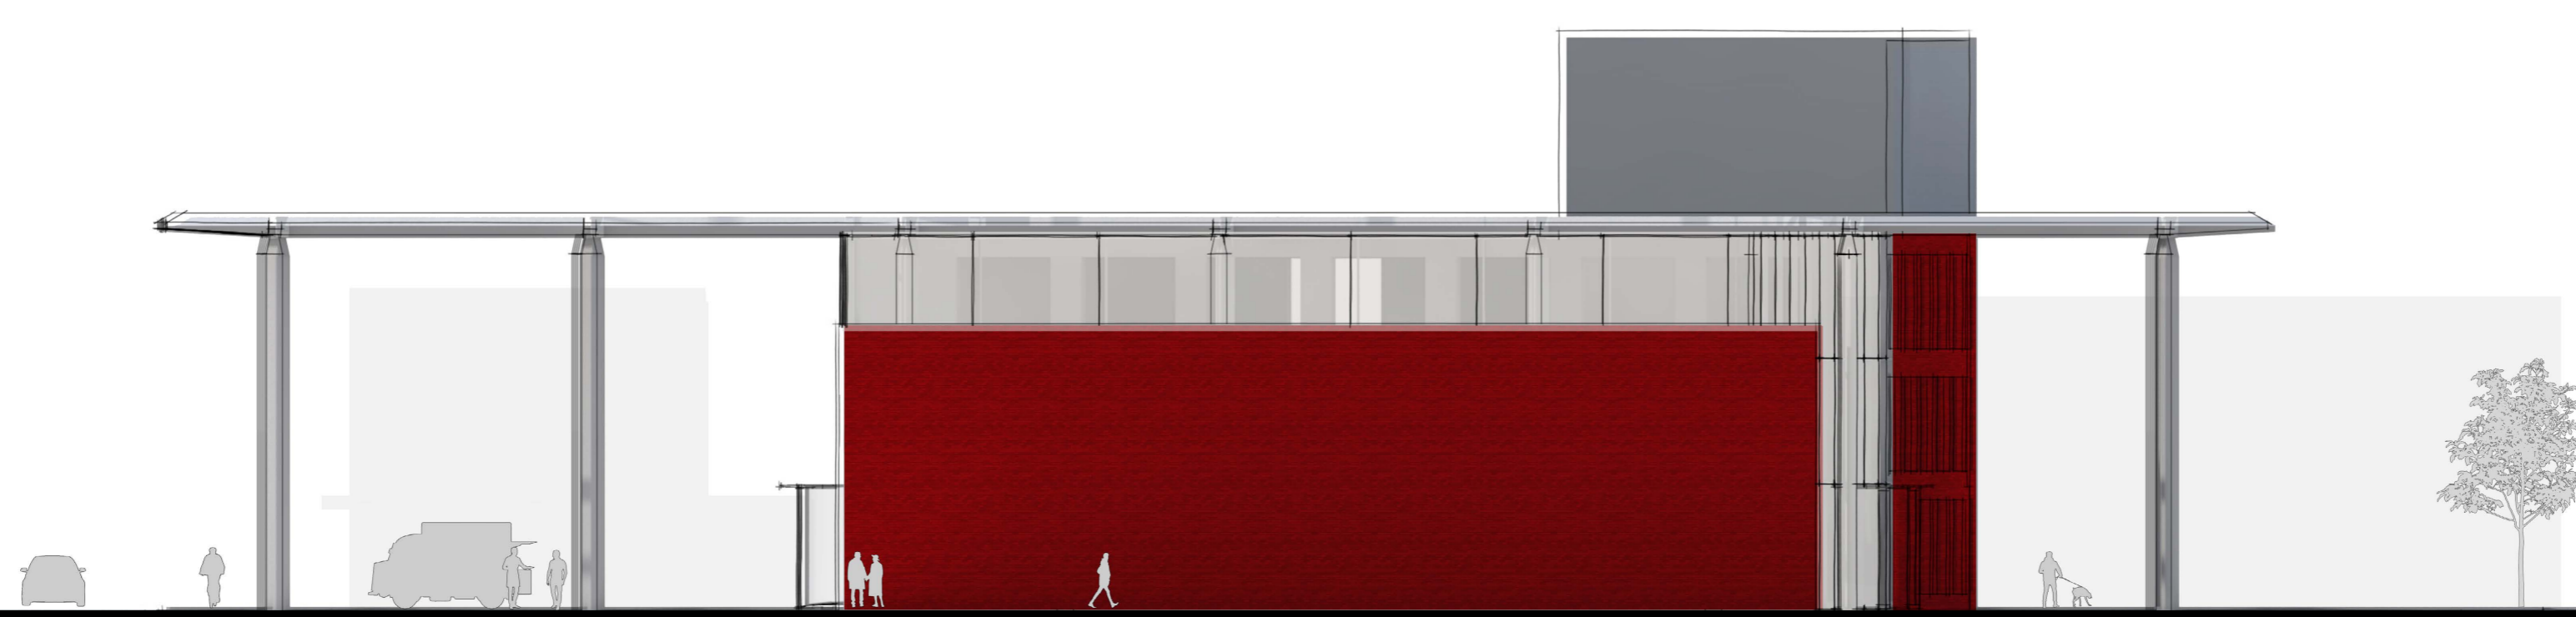

AANZICHT - OOSTGEVEL
SCHAAL 1:200