
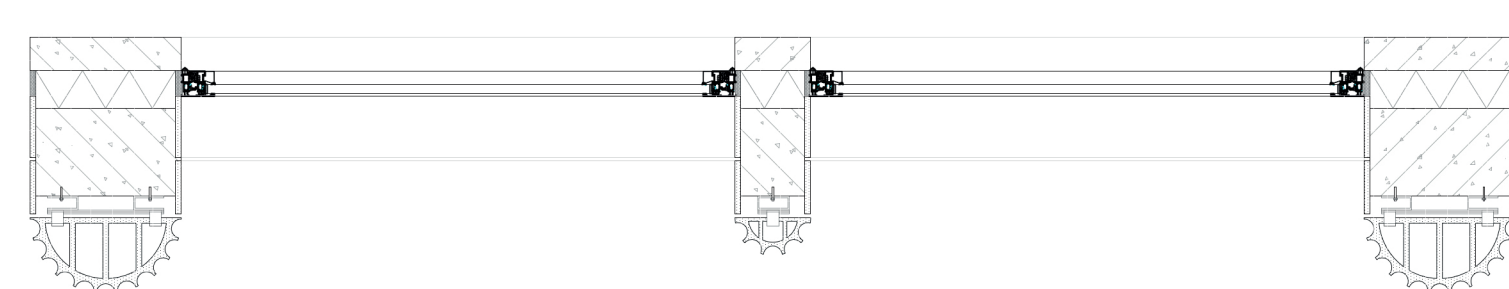



EEN NEDERLANDS PALAZZO

Judith Pellicaan | Rotterdamse Academie van Bouwkunst | Master Architectuur

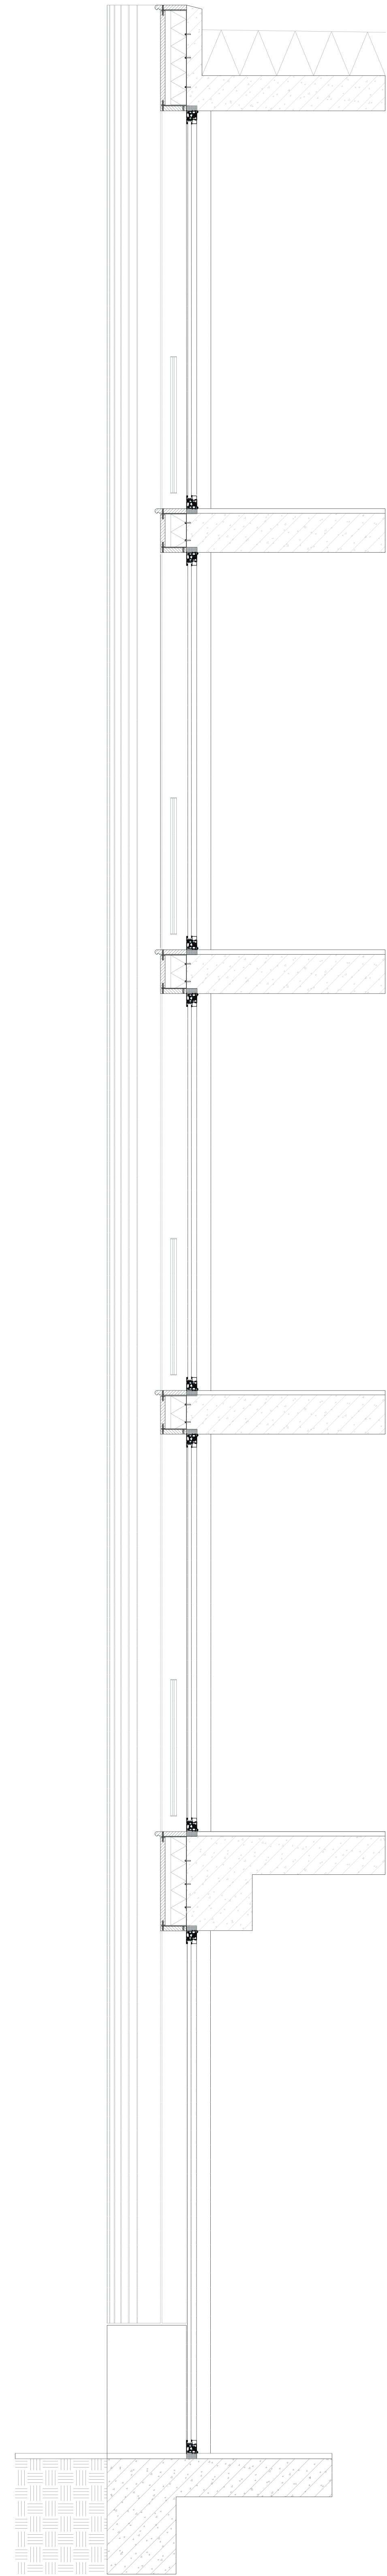


EEN NEDERLANDS PALAZZO


Judith Pellicaan | Rotterdamse Academie van Bouwkunst | Master Architectuur

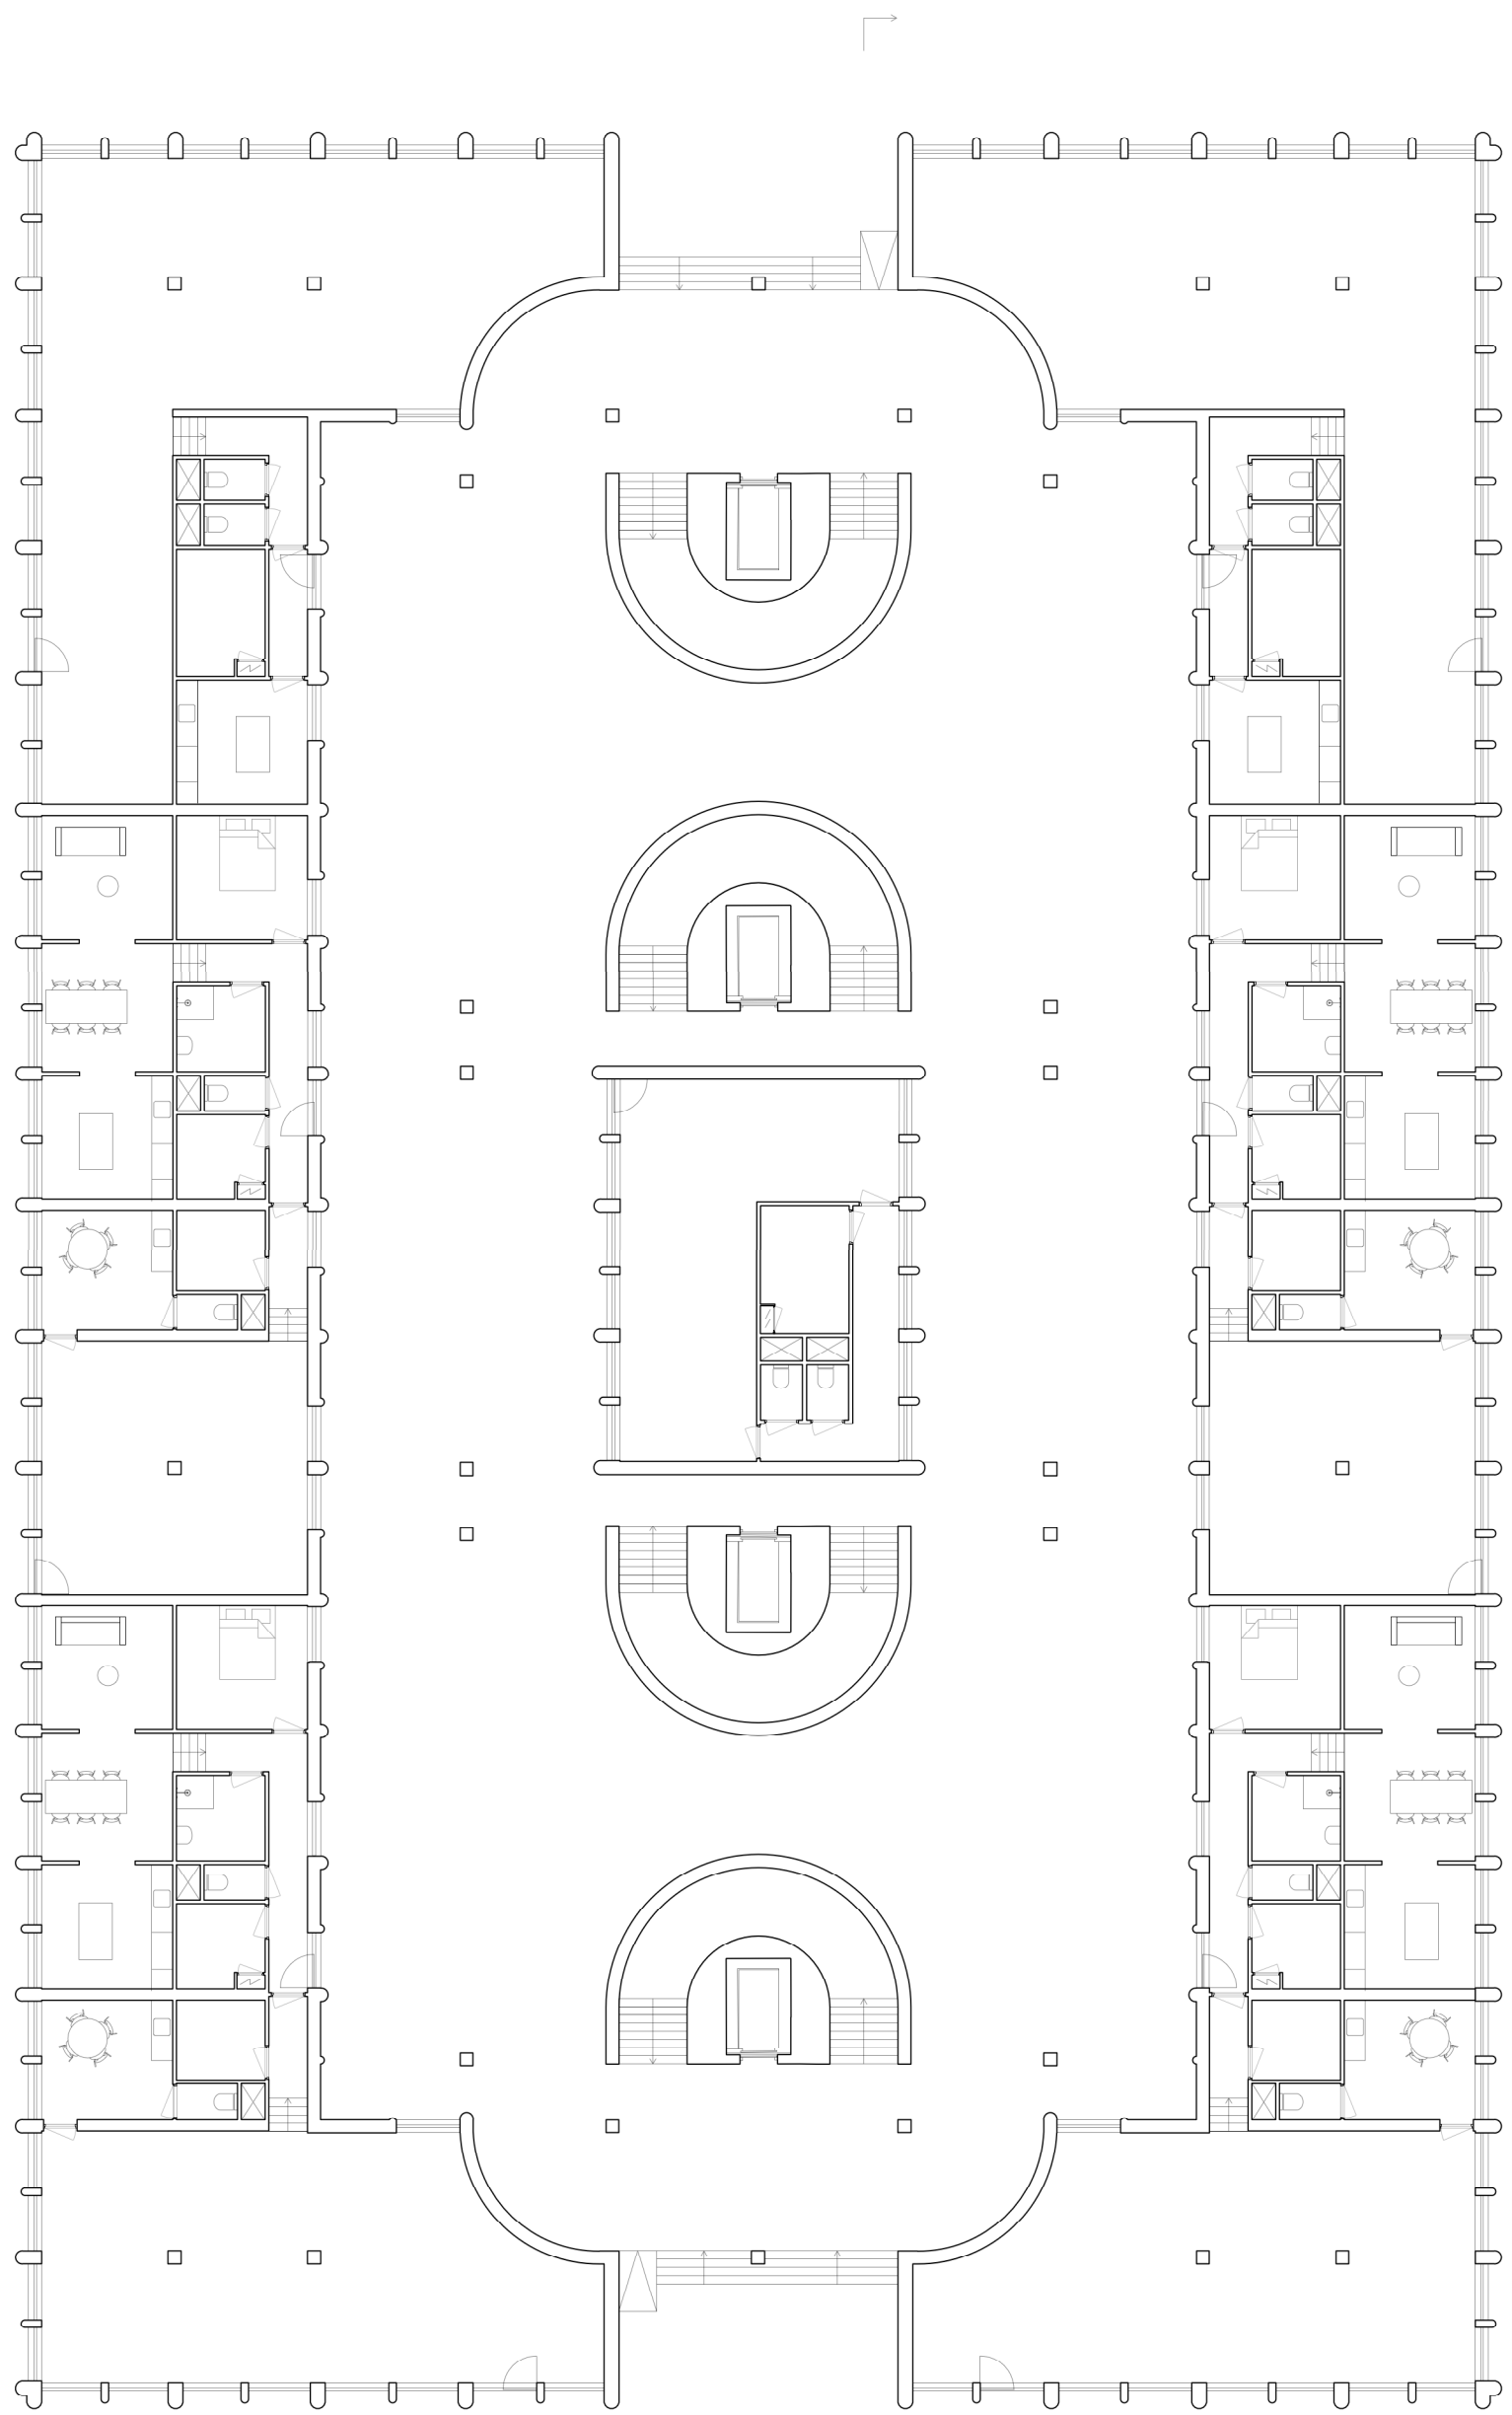


begane grond
1:200

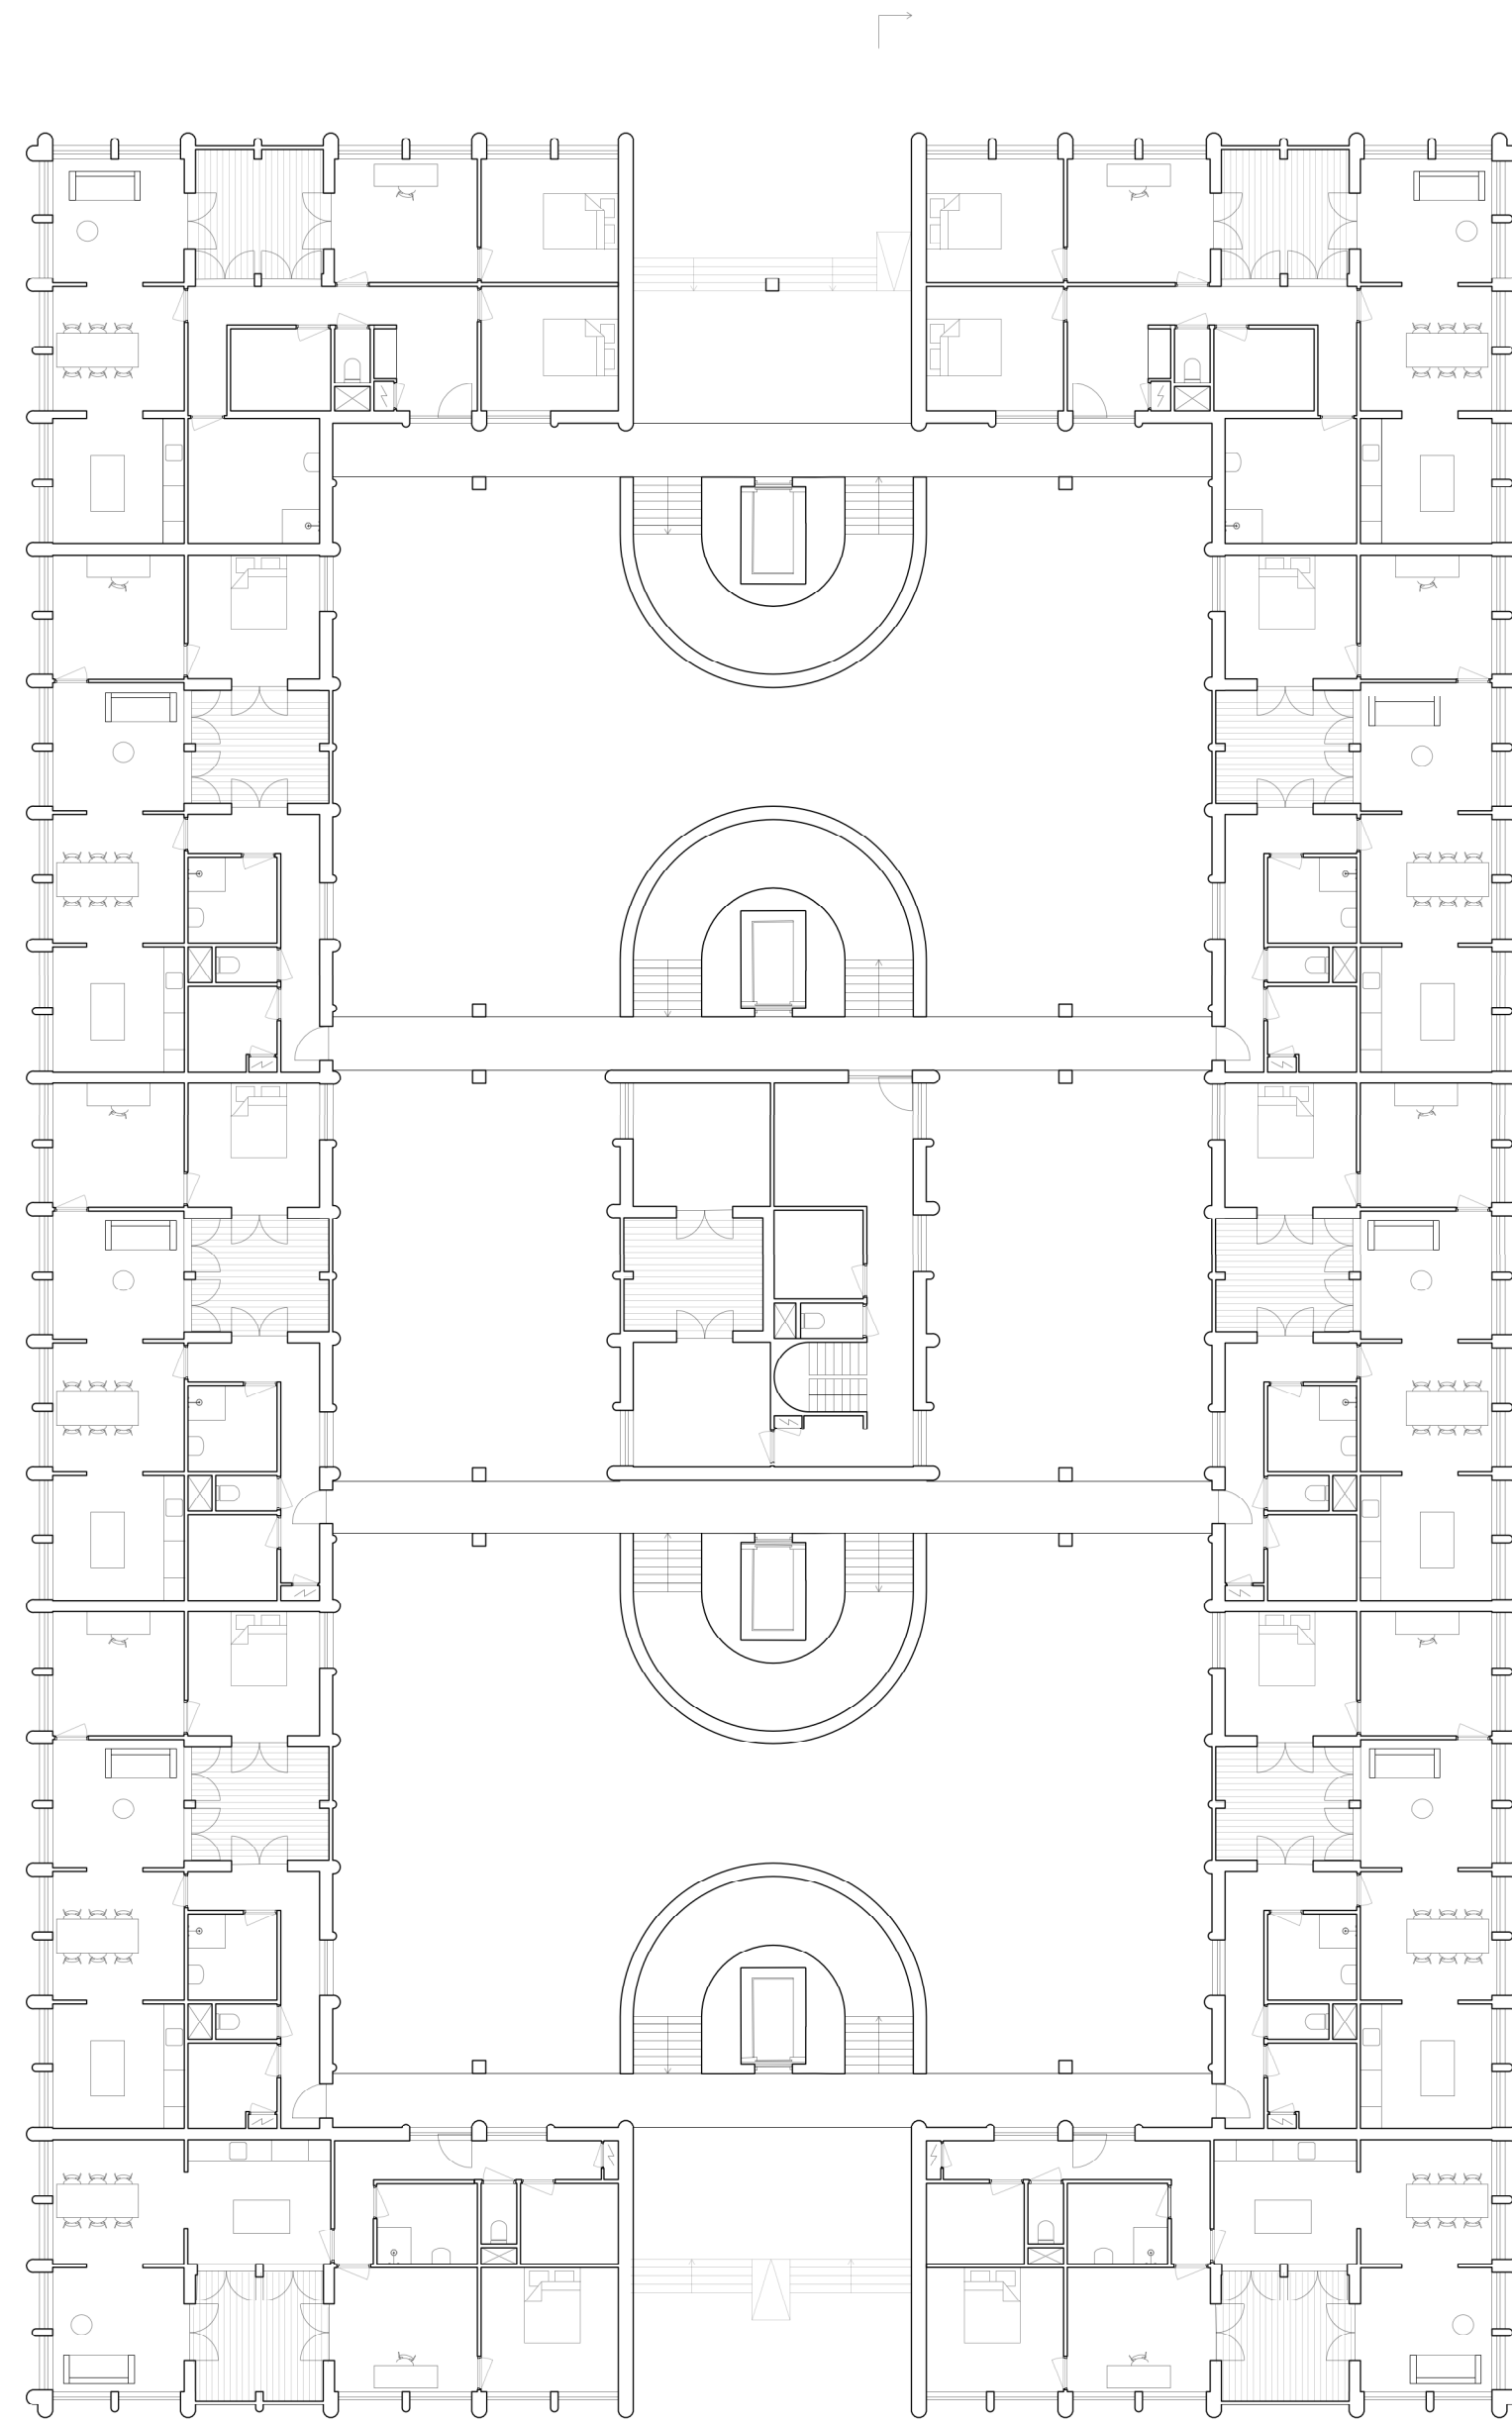


eerste verdieping
1:200

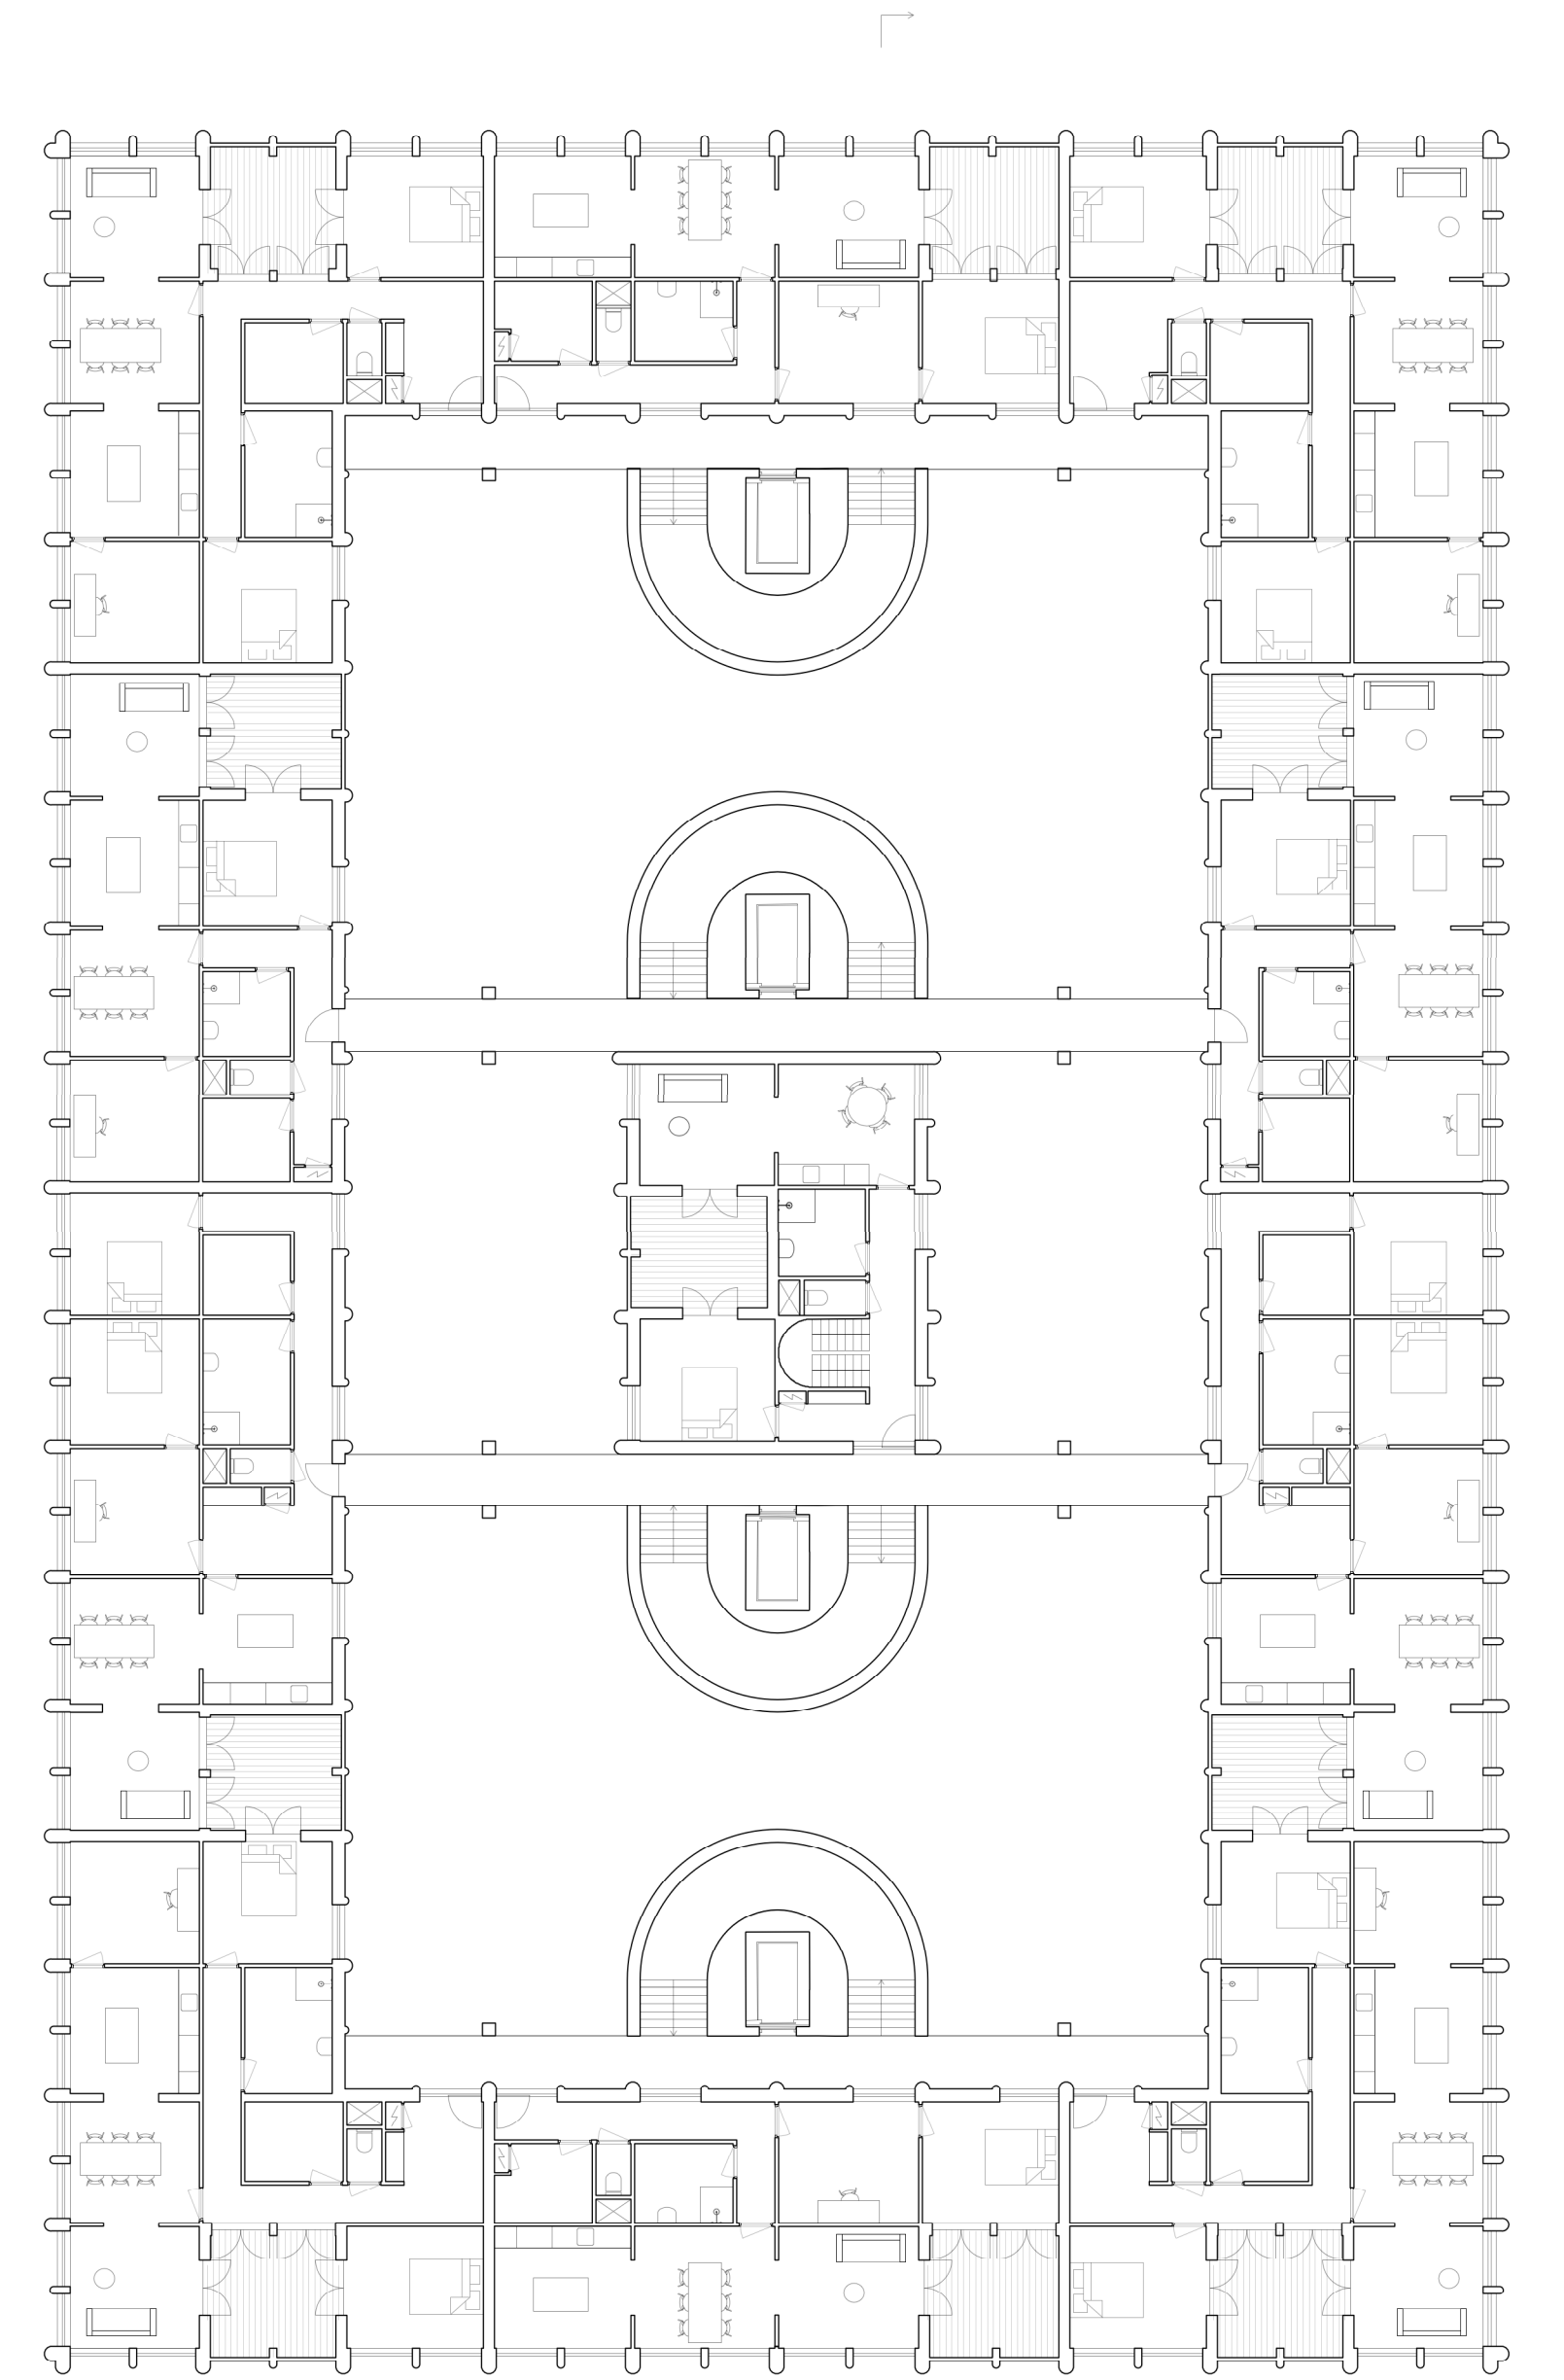

tweede, derde en vierde verdieping
1:200

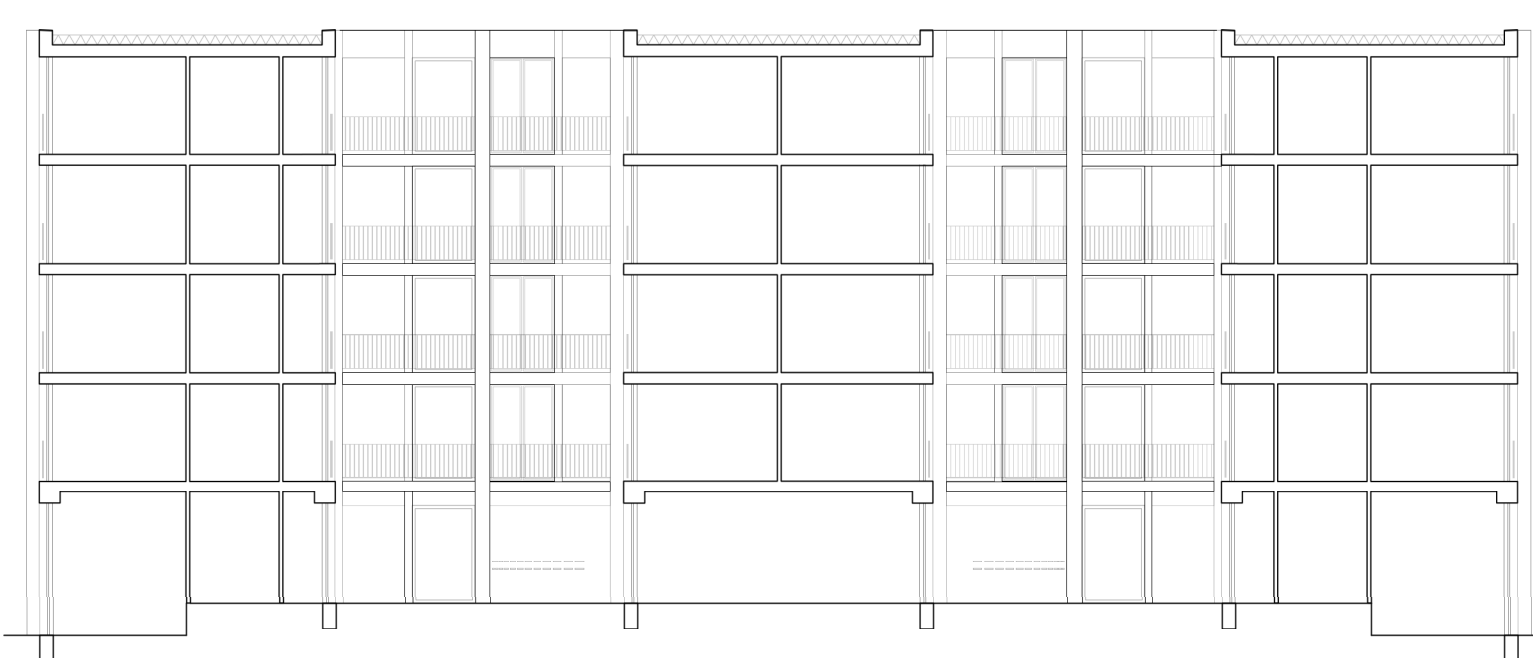


dwarsdoorsnede
1:200

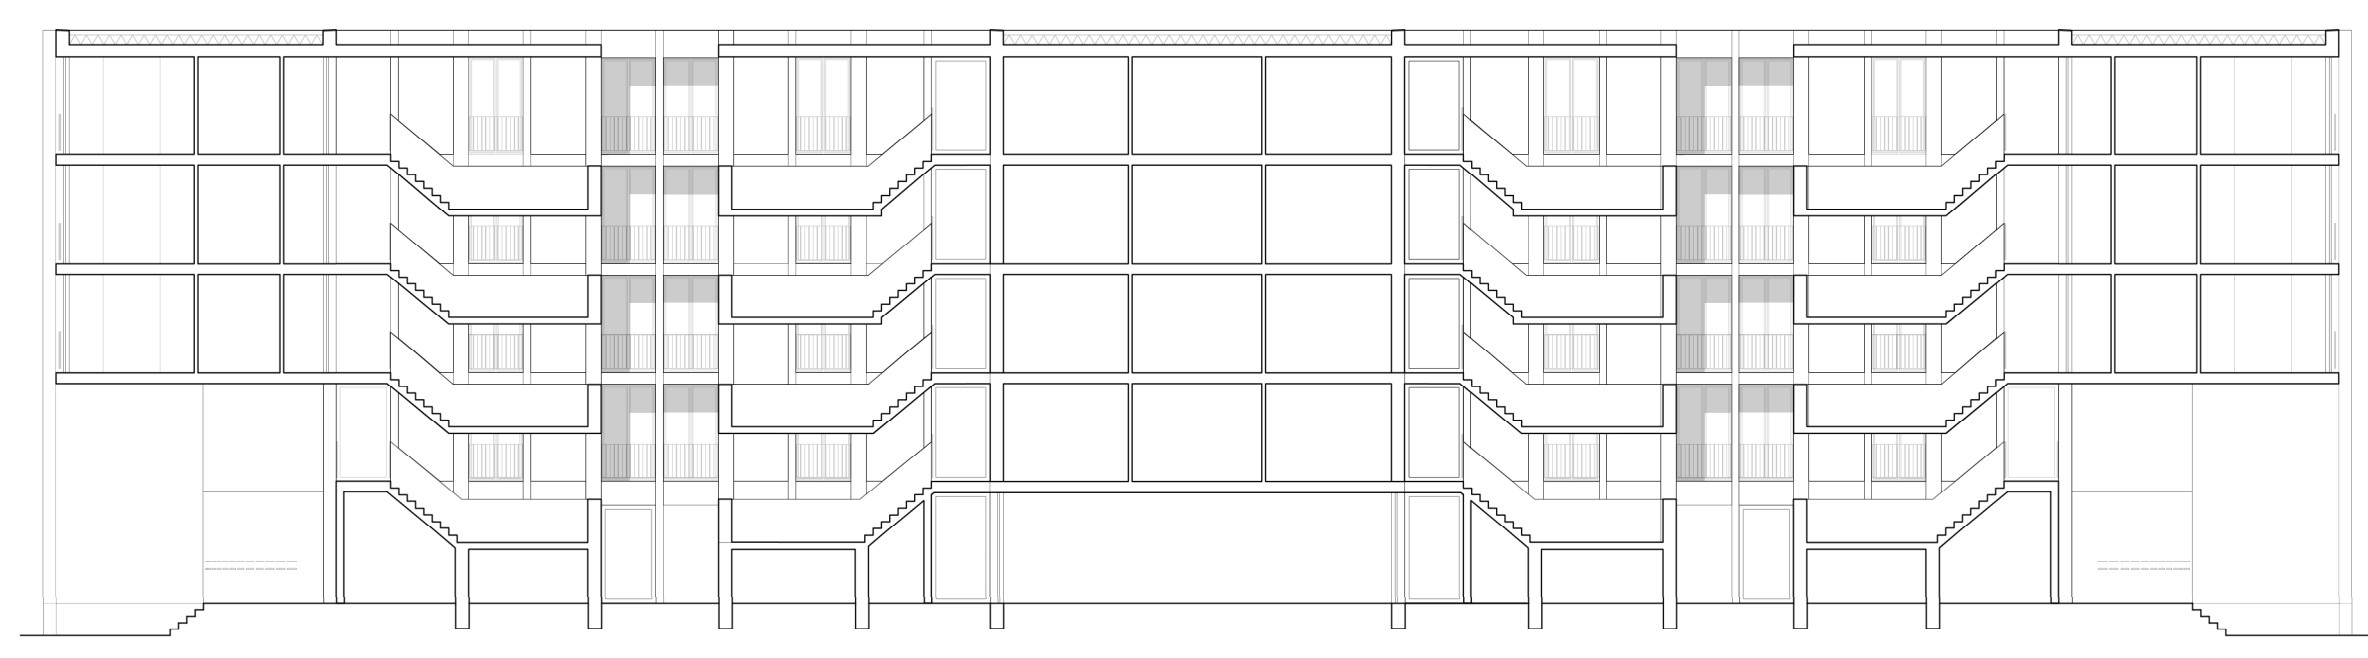


langsdoorsnede
1:200




voor- en achteraanzicht
1:200

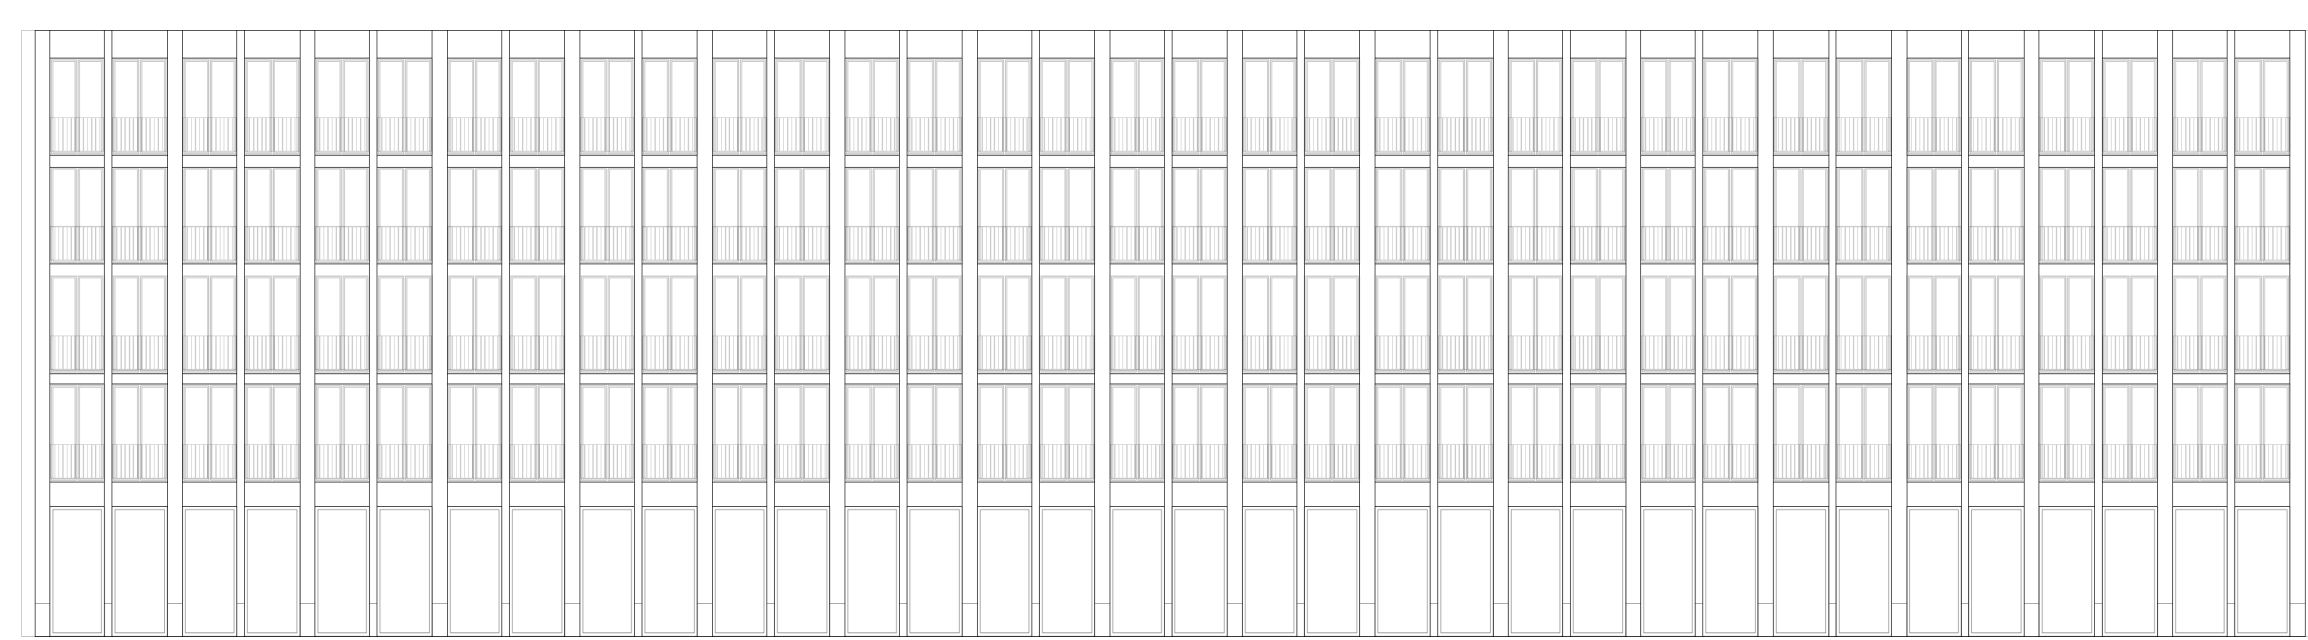

zij aanzicht
1:200

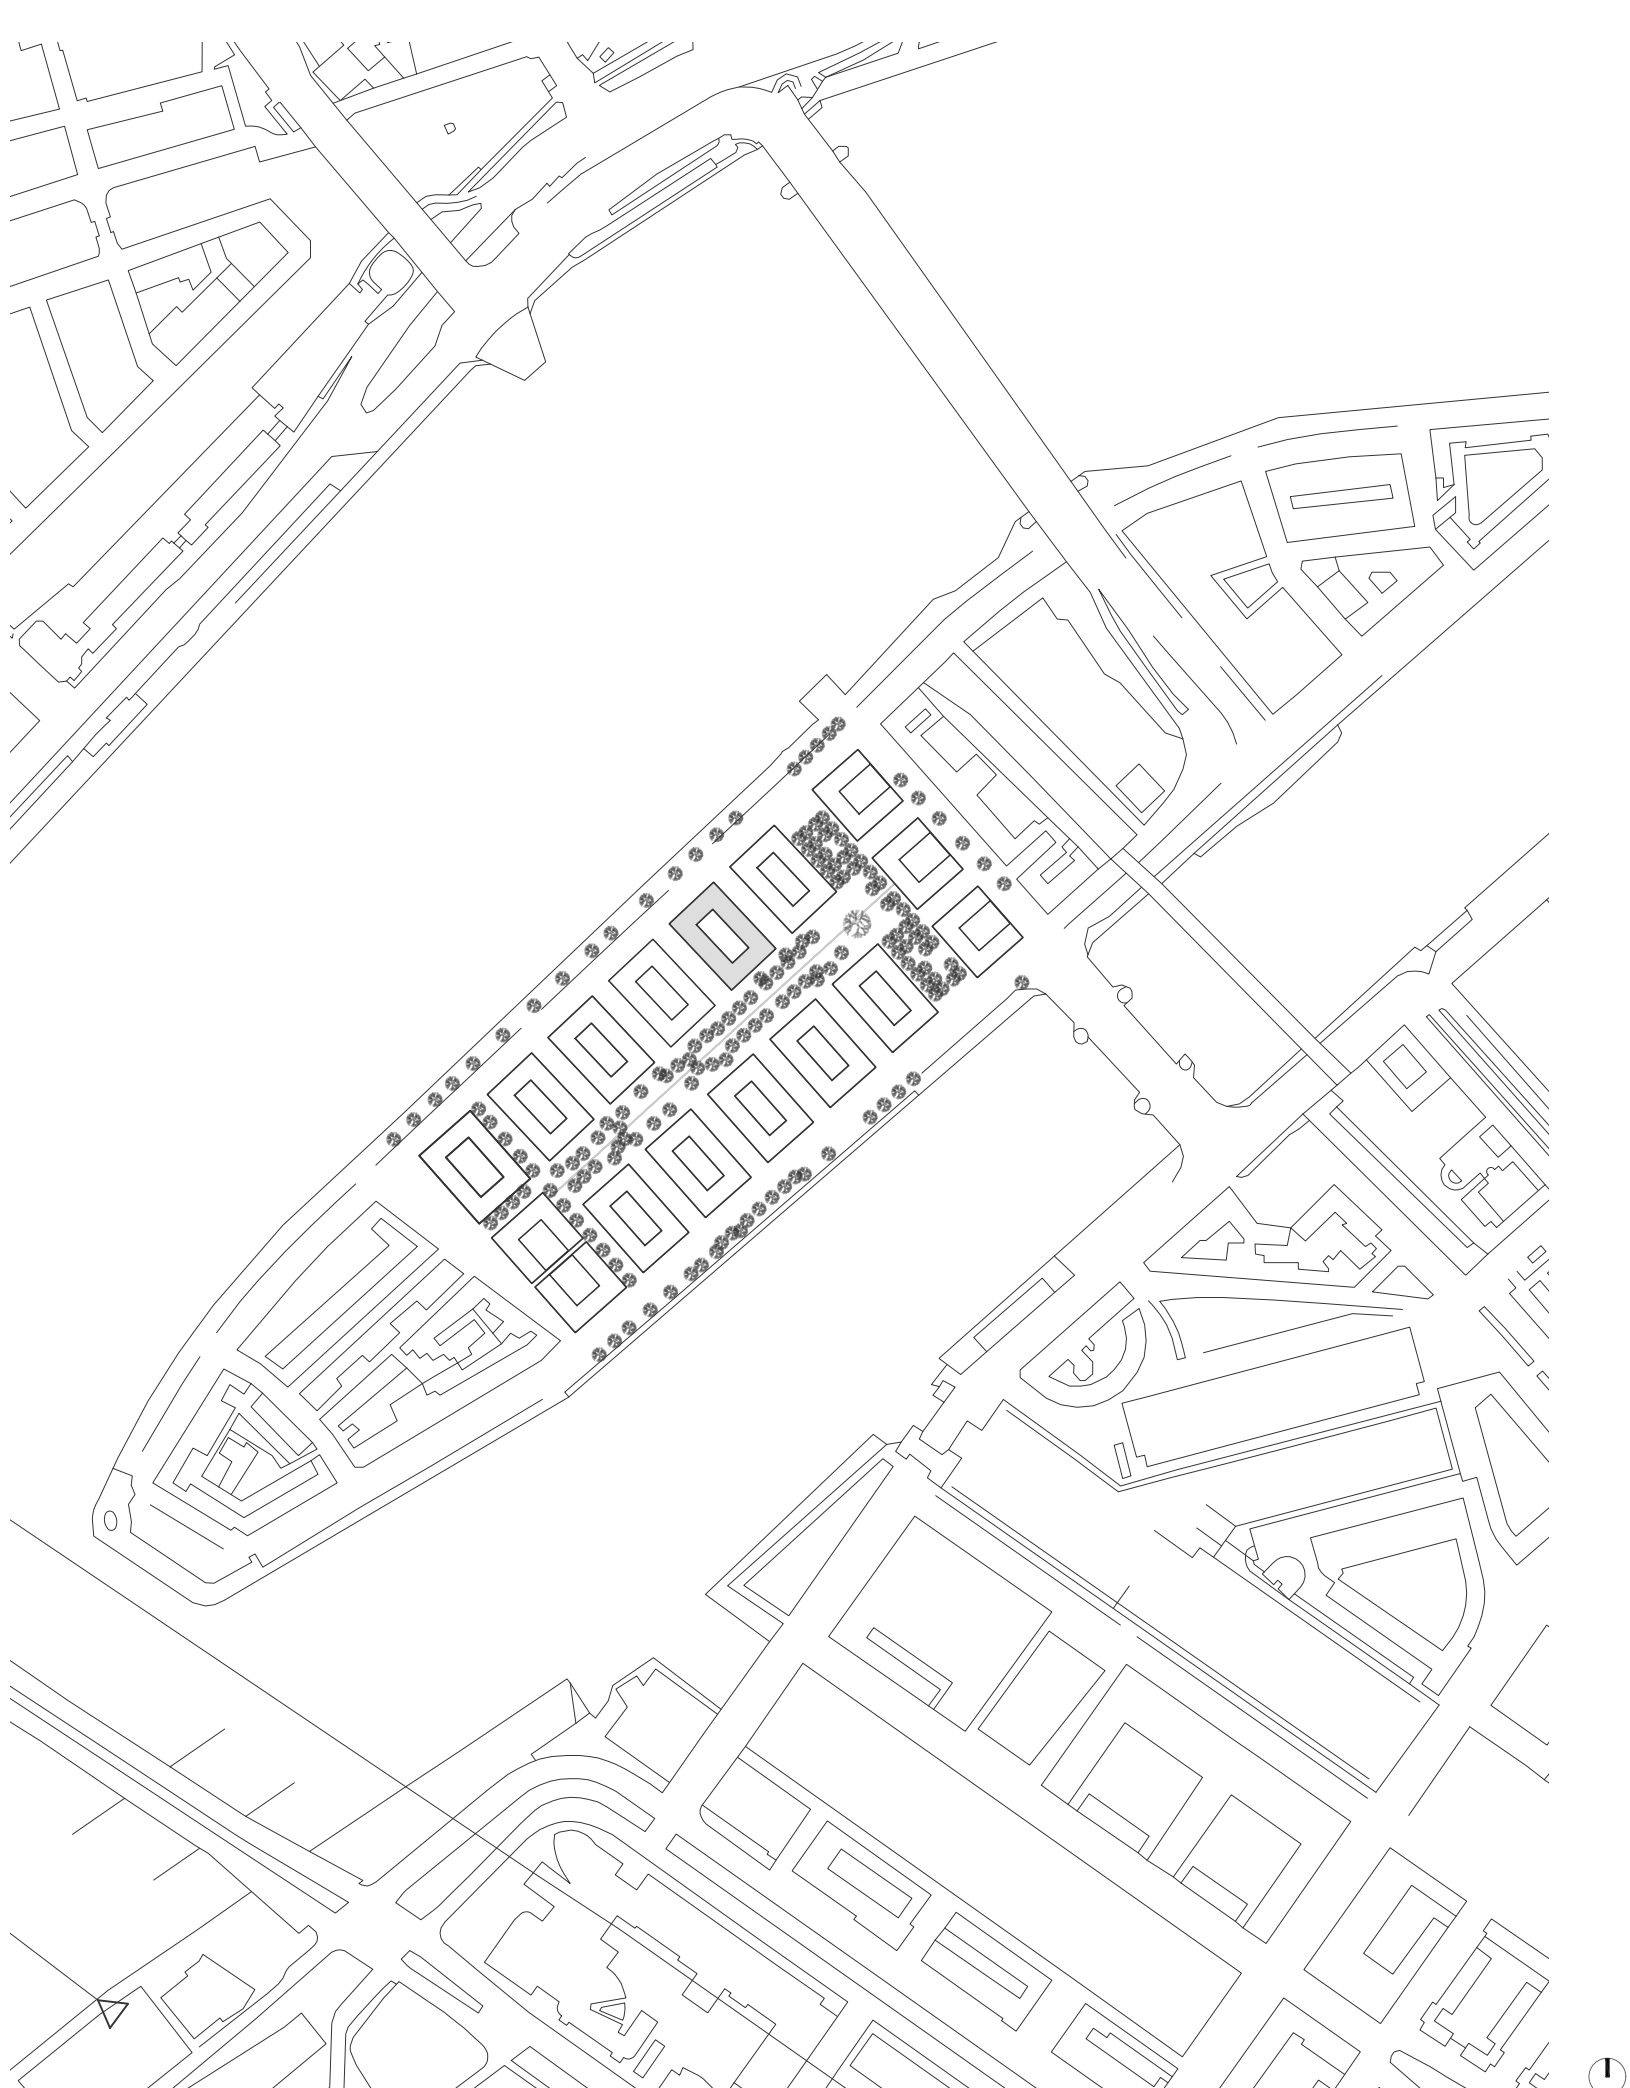

situatie
1:5000

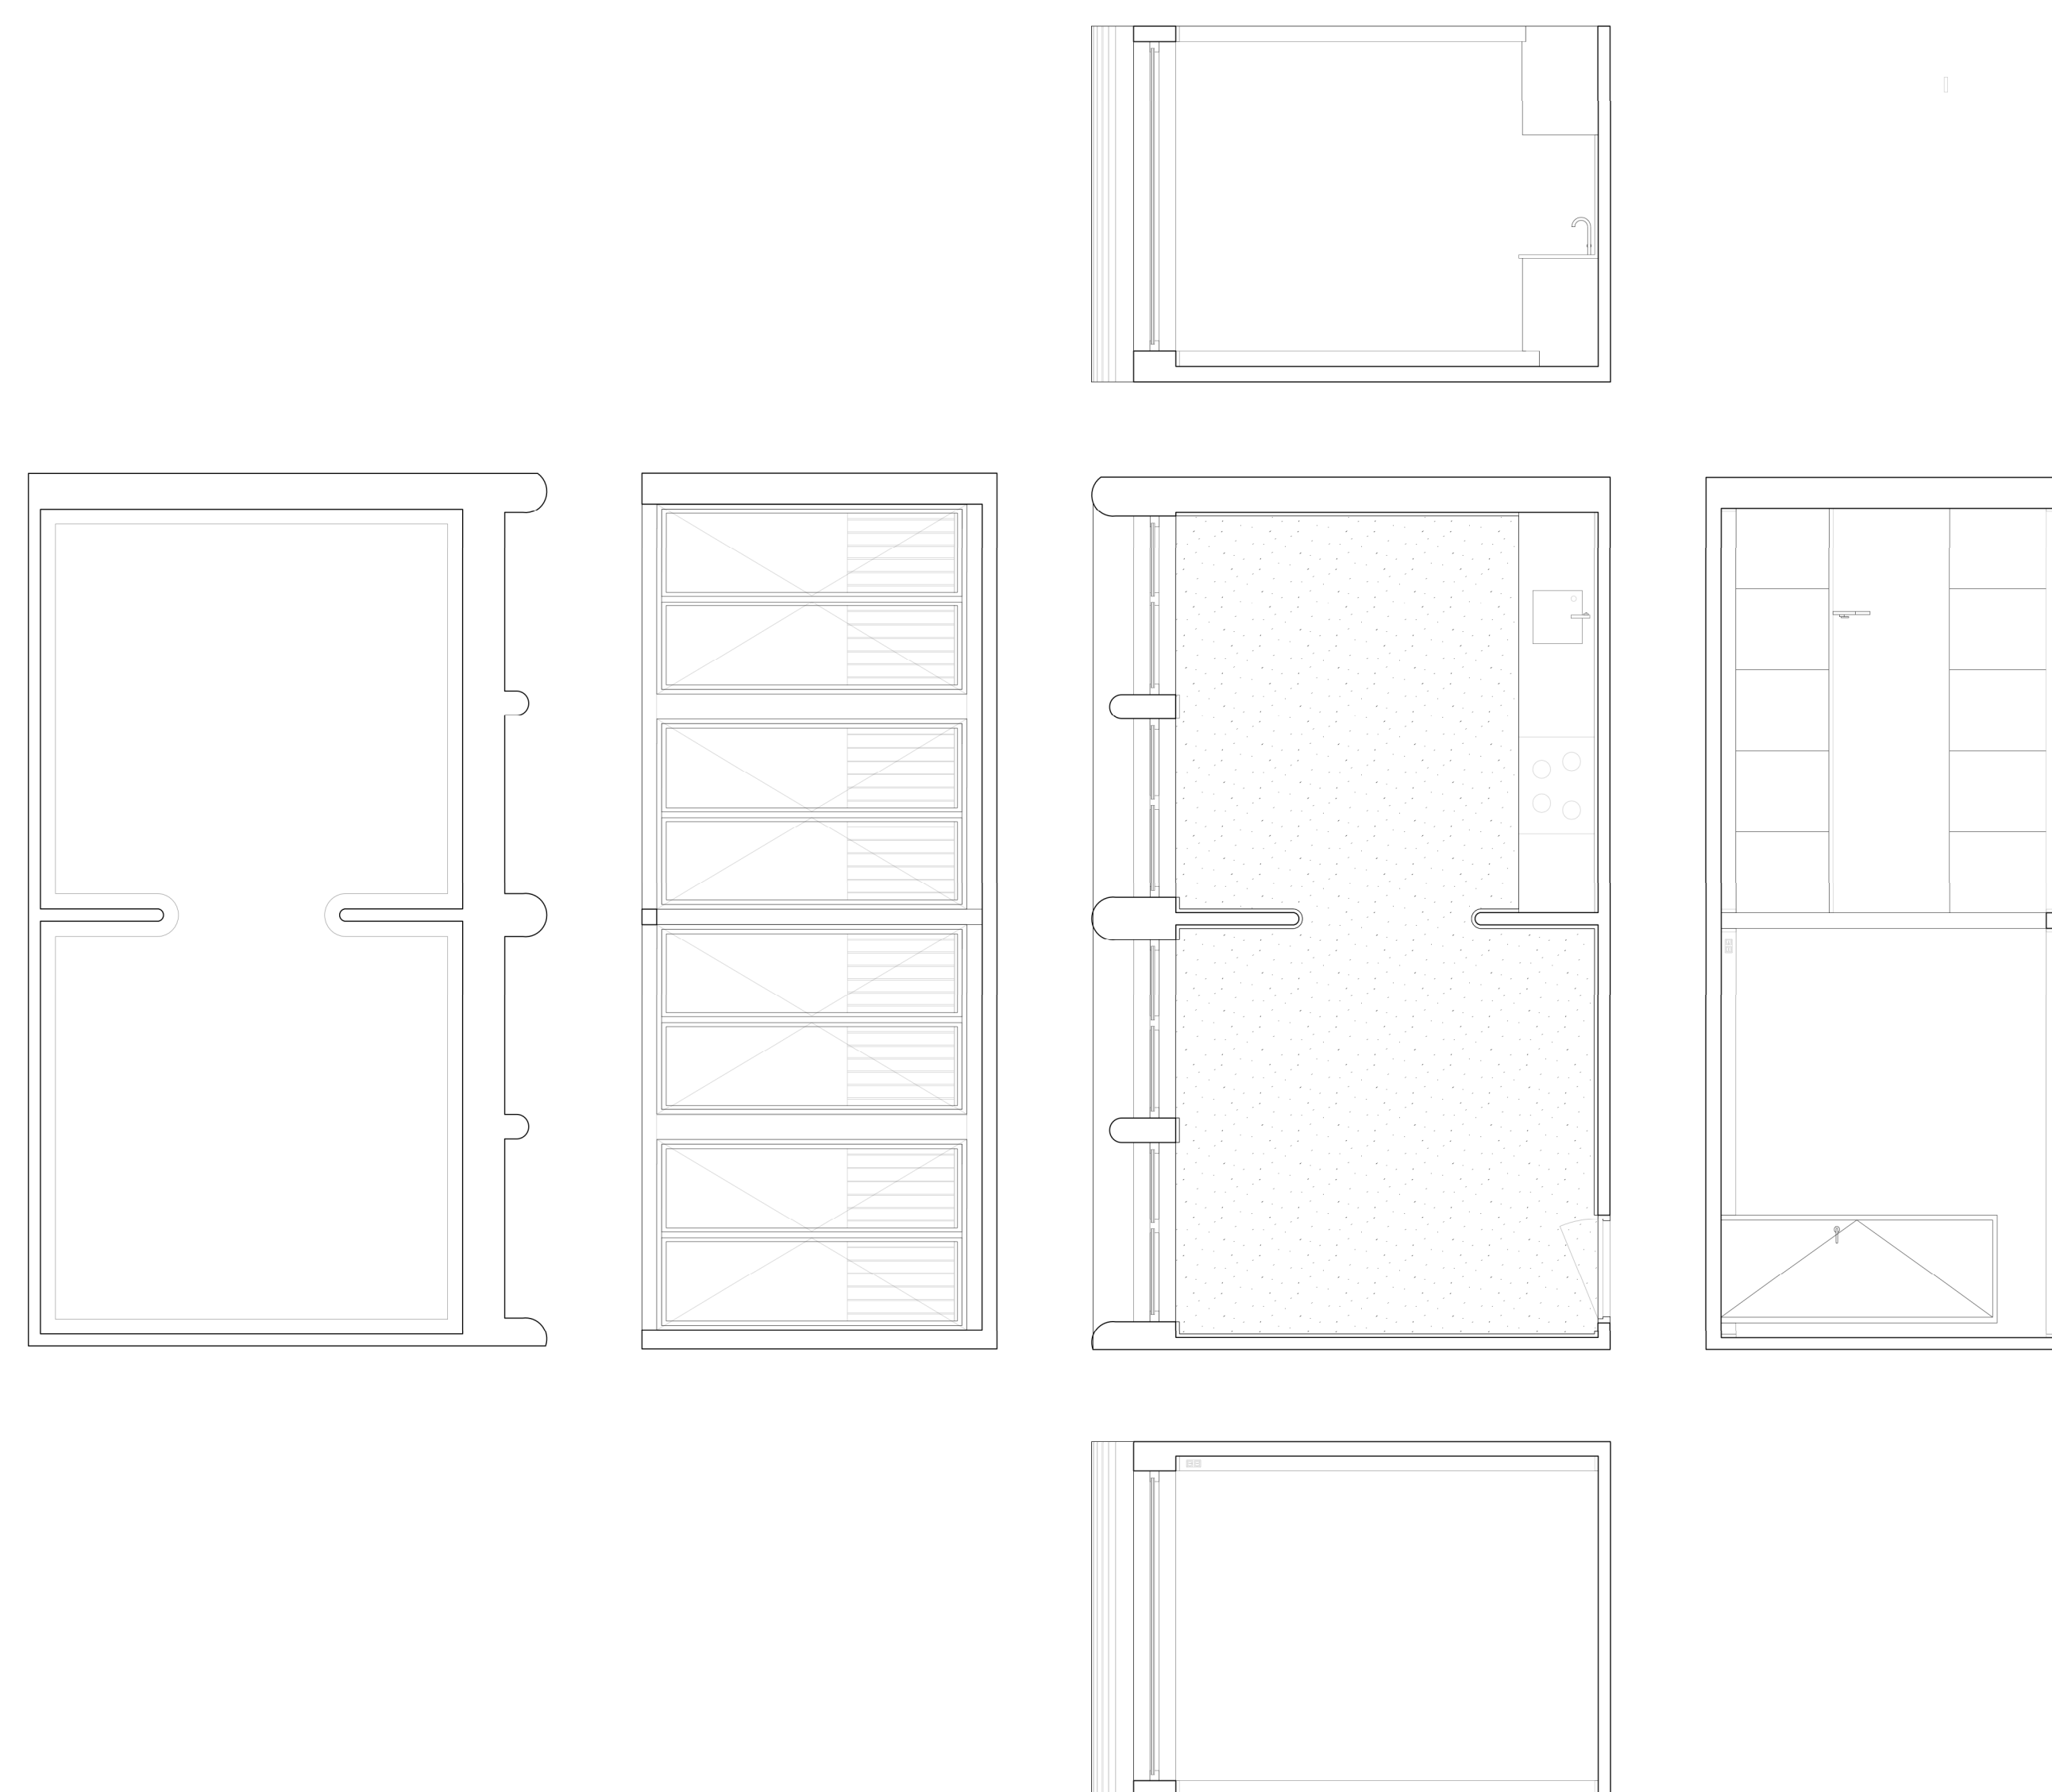

wanduitslag typische kamer
1:50