



Nationaal Centrum voor Duurzaamheid

De nieuwe ijstijd

Catastrofe

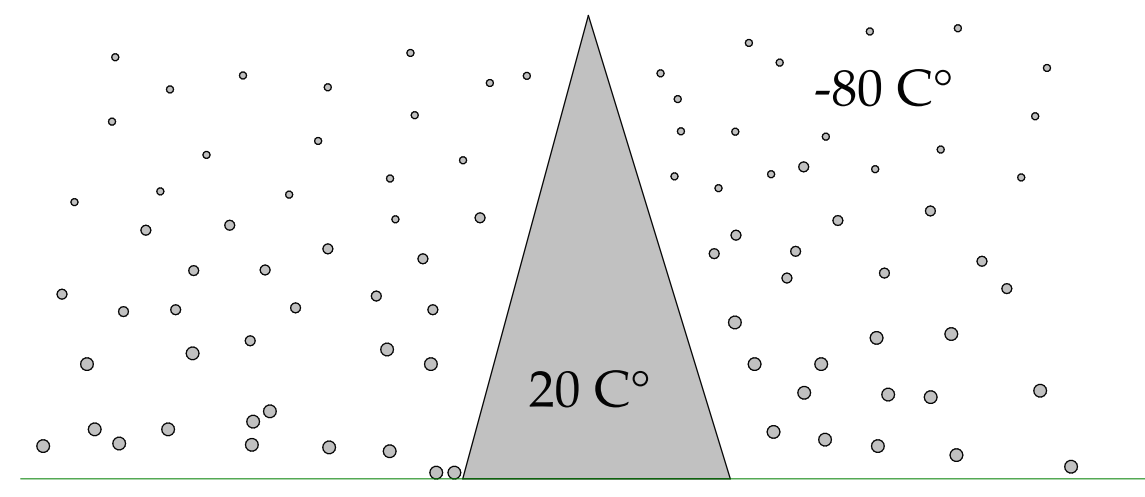


Constante temperatuur -80 C°

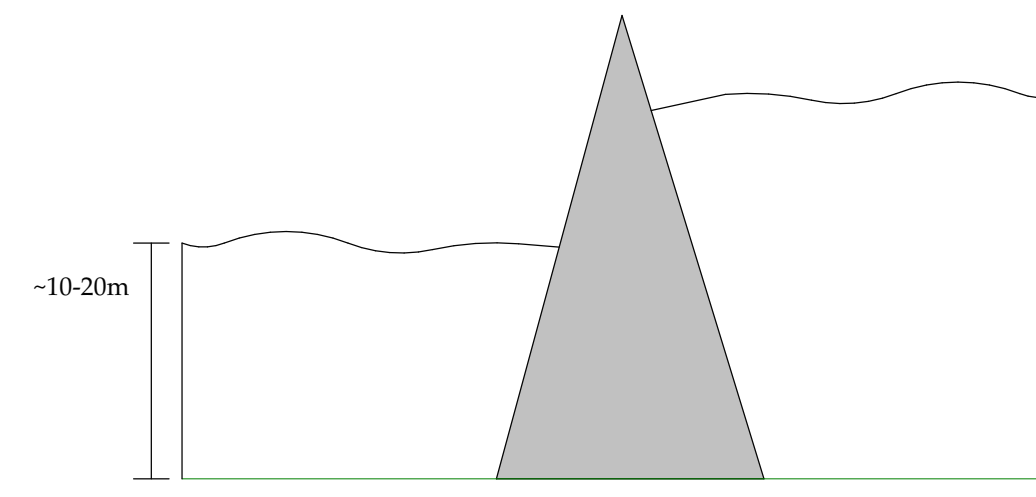


Sneeuwval 10-20m


Concept

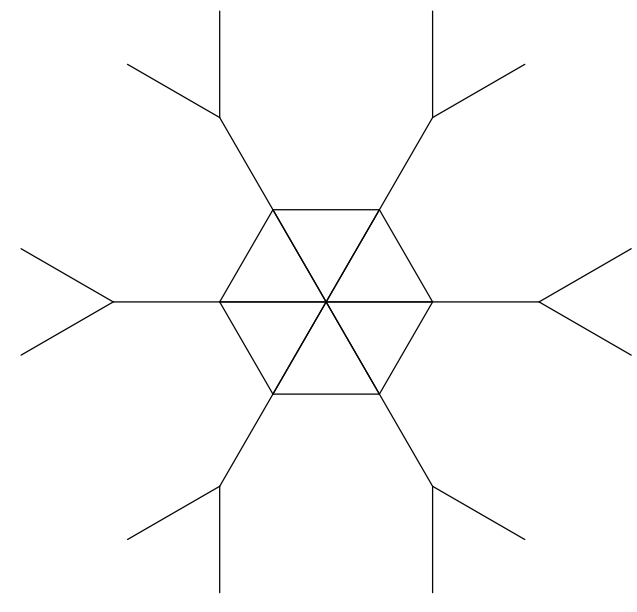

Opgebouwd uit driehoeken

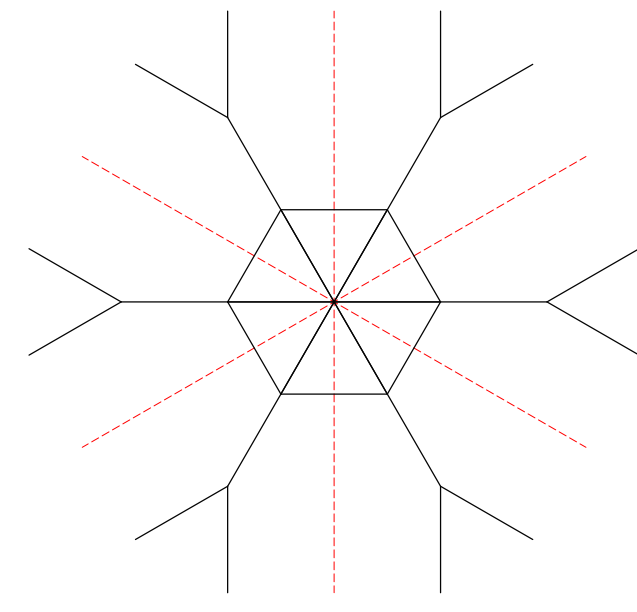


Altijd symmetrisch

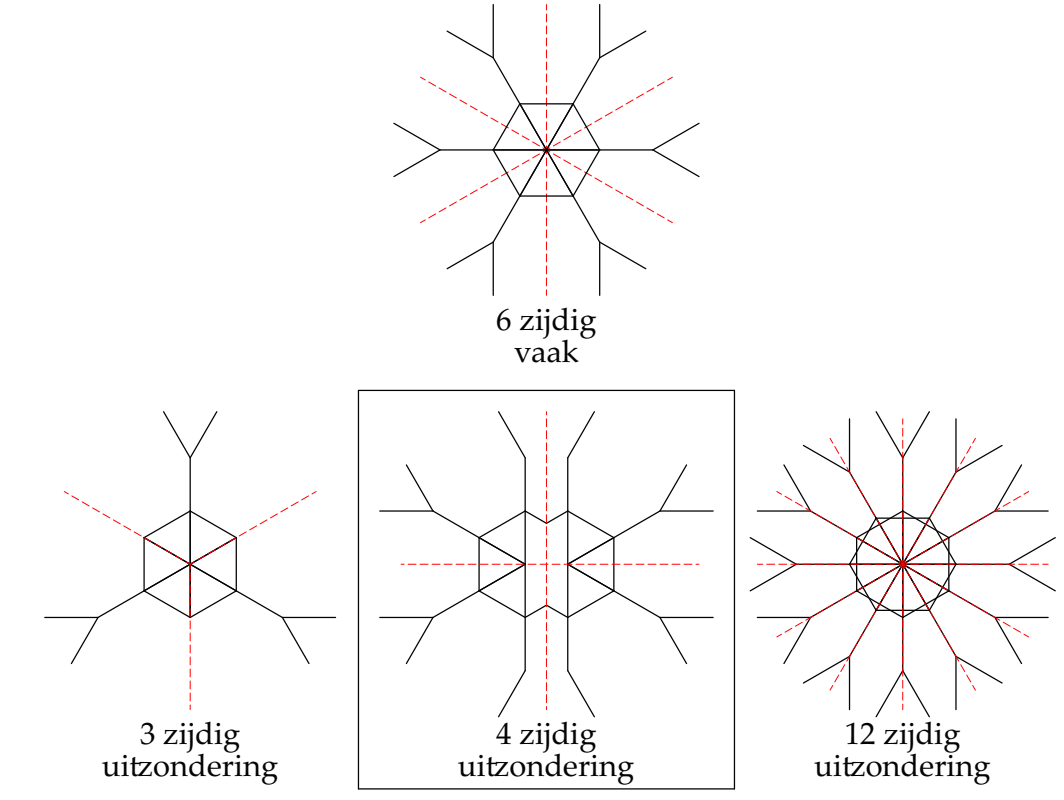


Soorten symmetrie


Ruimtelijke Opbouw

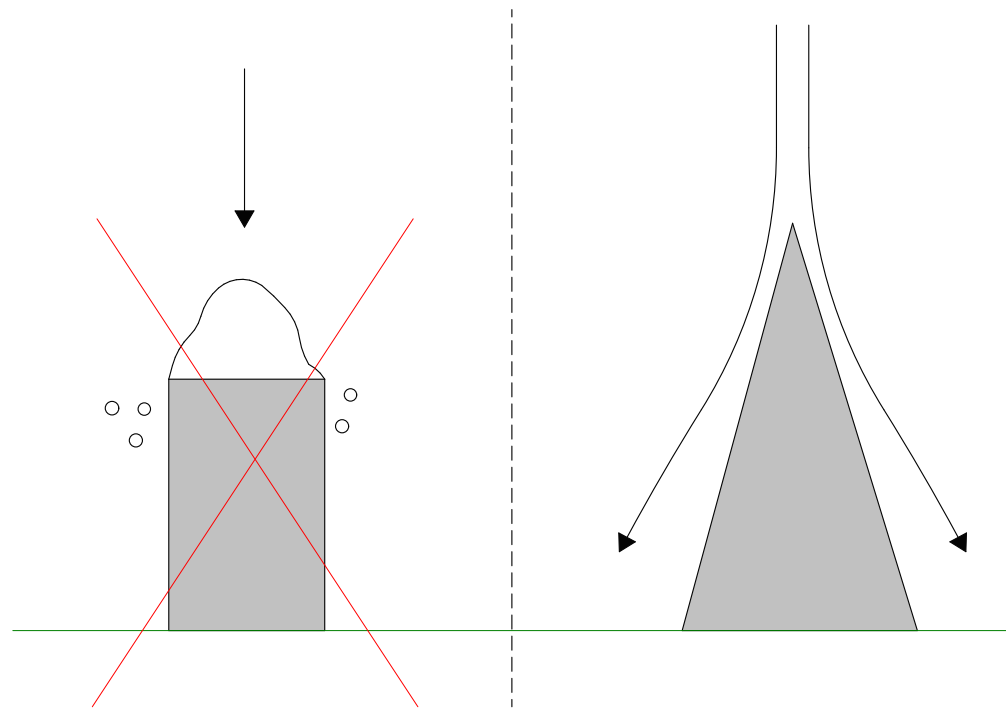


Sneeuw mag niet blijven liggen

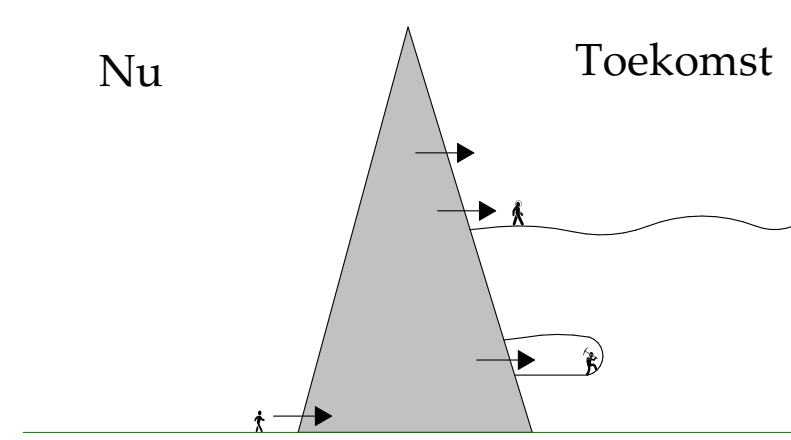


Altijd een uitweg

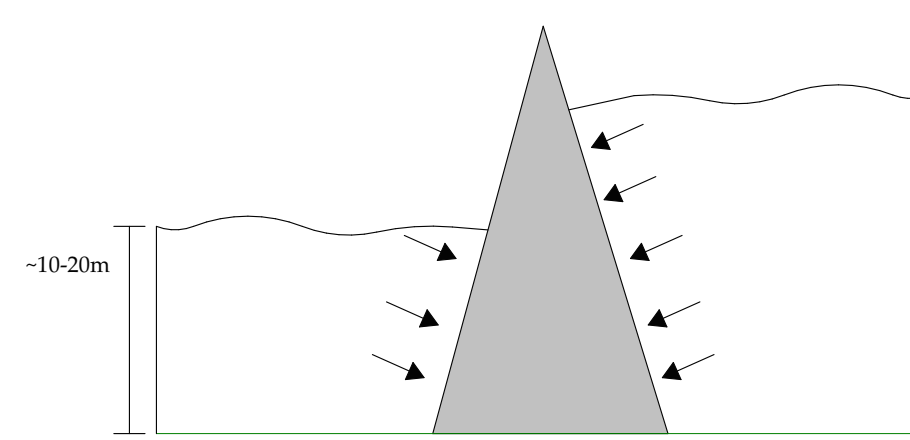


Resistent tegen hoge druk

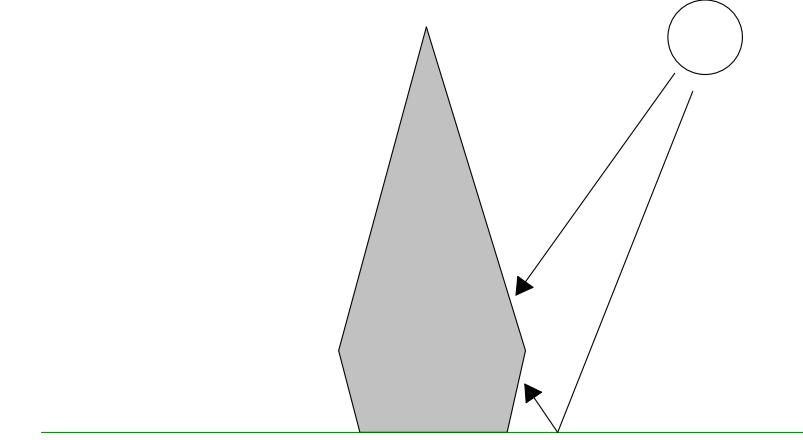

Optimaal gebruik van direct/indirect licht


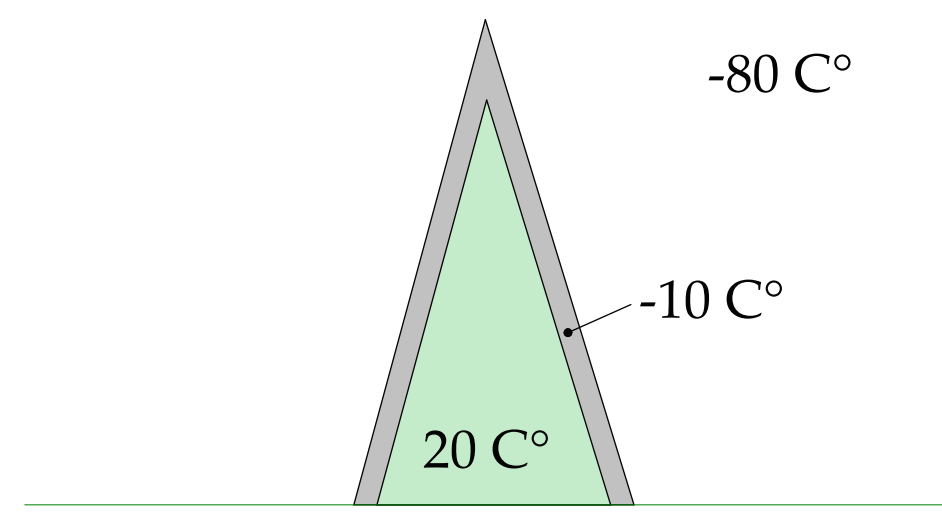


Klimaatgevel

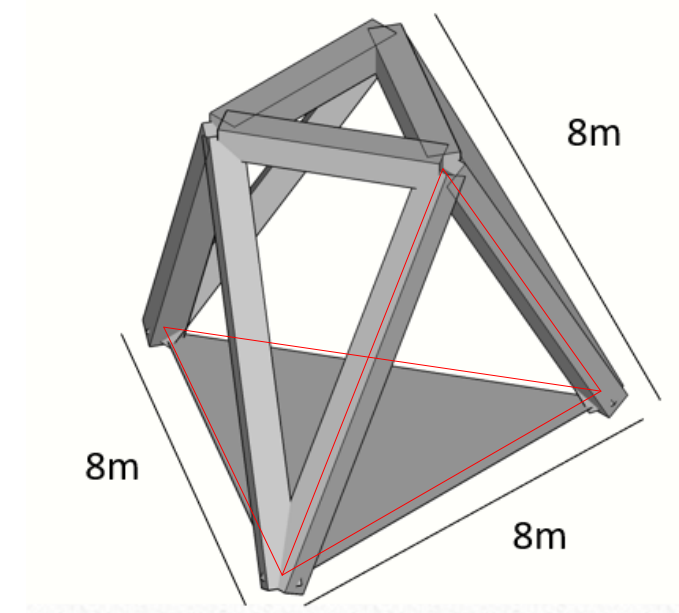

Constructie principe

Doorsnede indeling & Routing

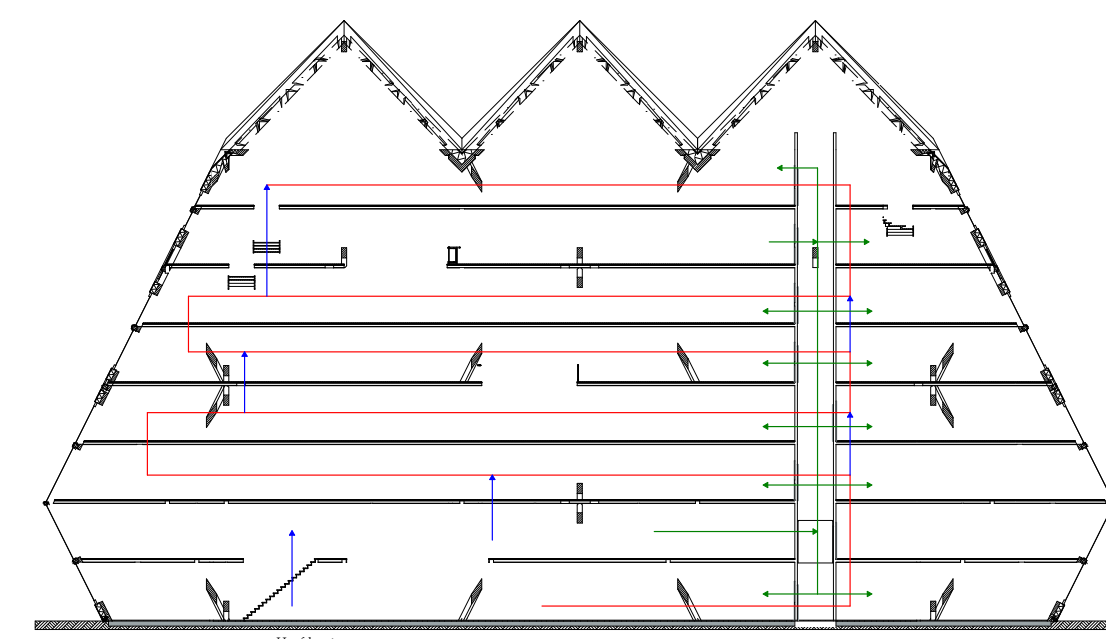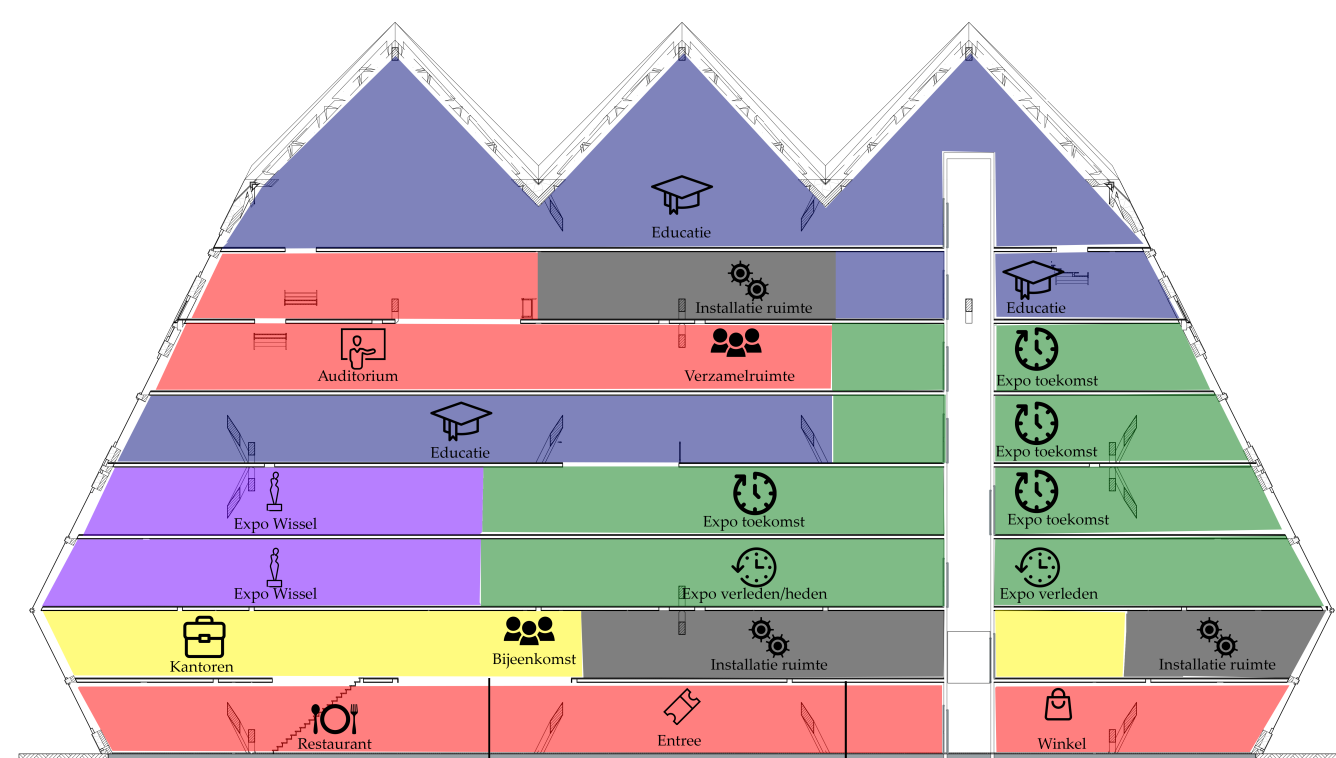

Render Entree




Nationaal Centrum voor Duurzaamheid


De nieuwe ijstijd

Plattegronden


Begane grond

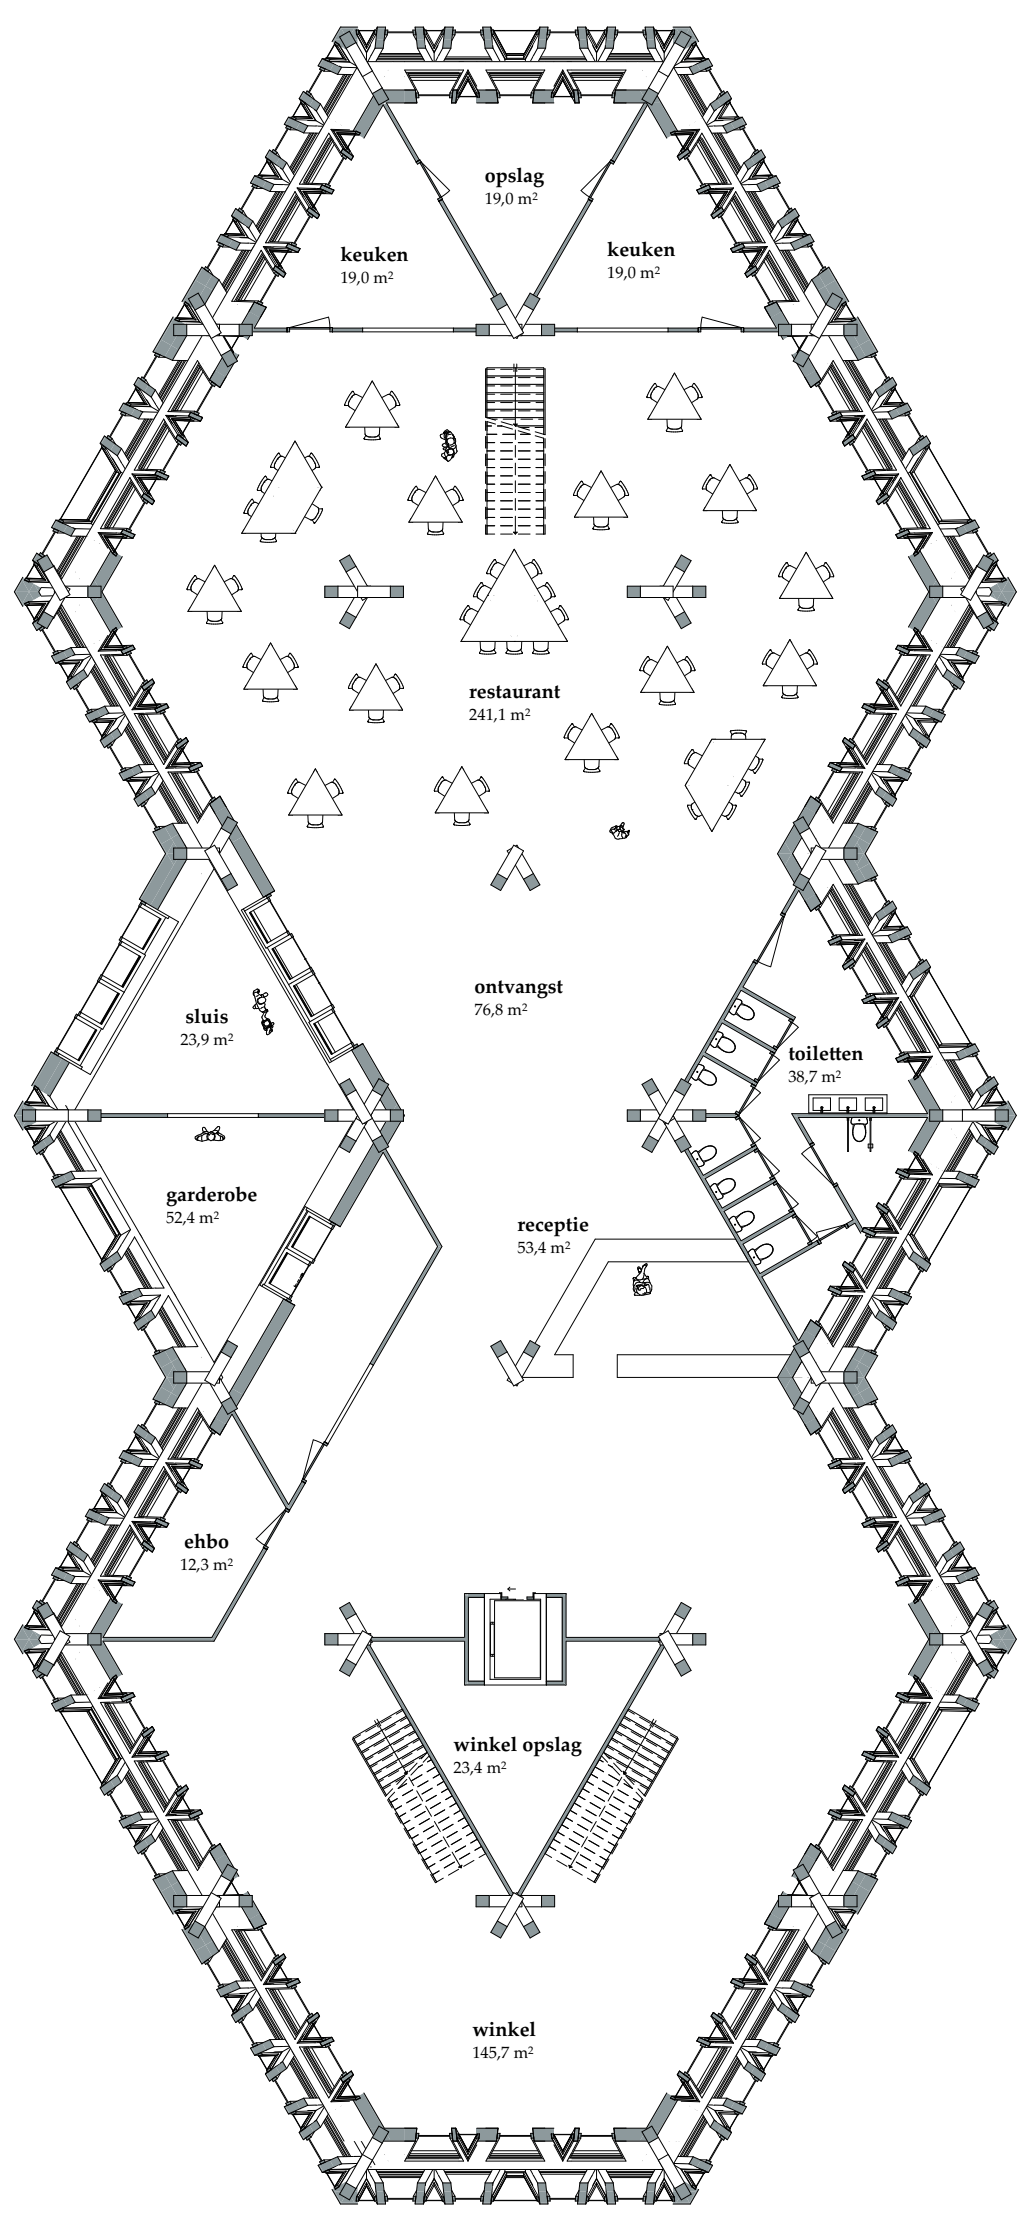


1e verdieping

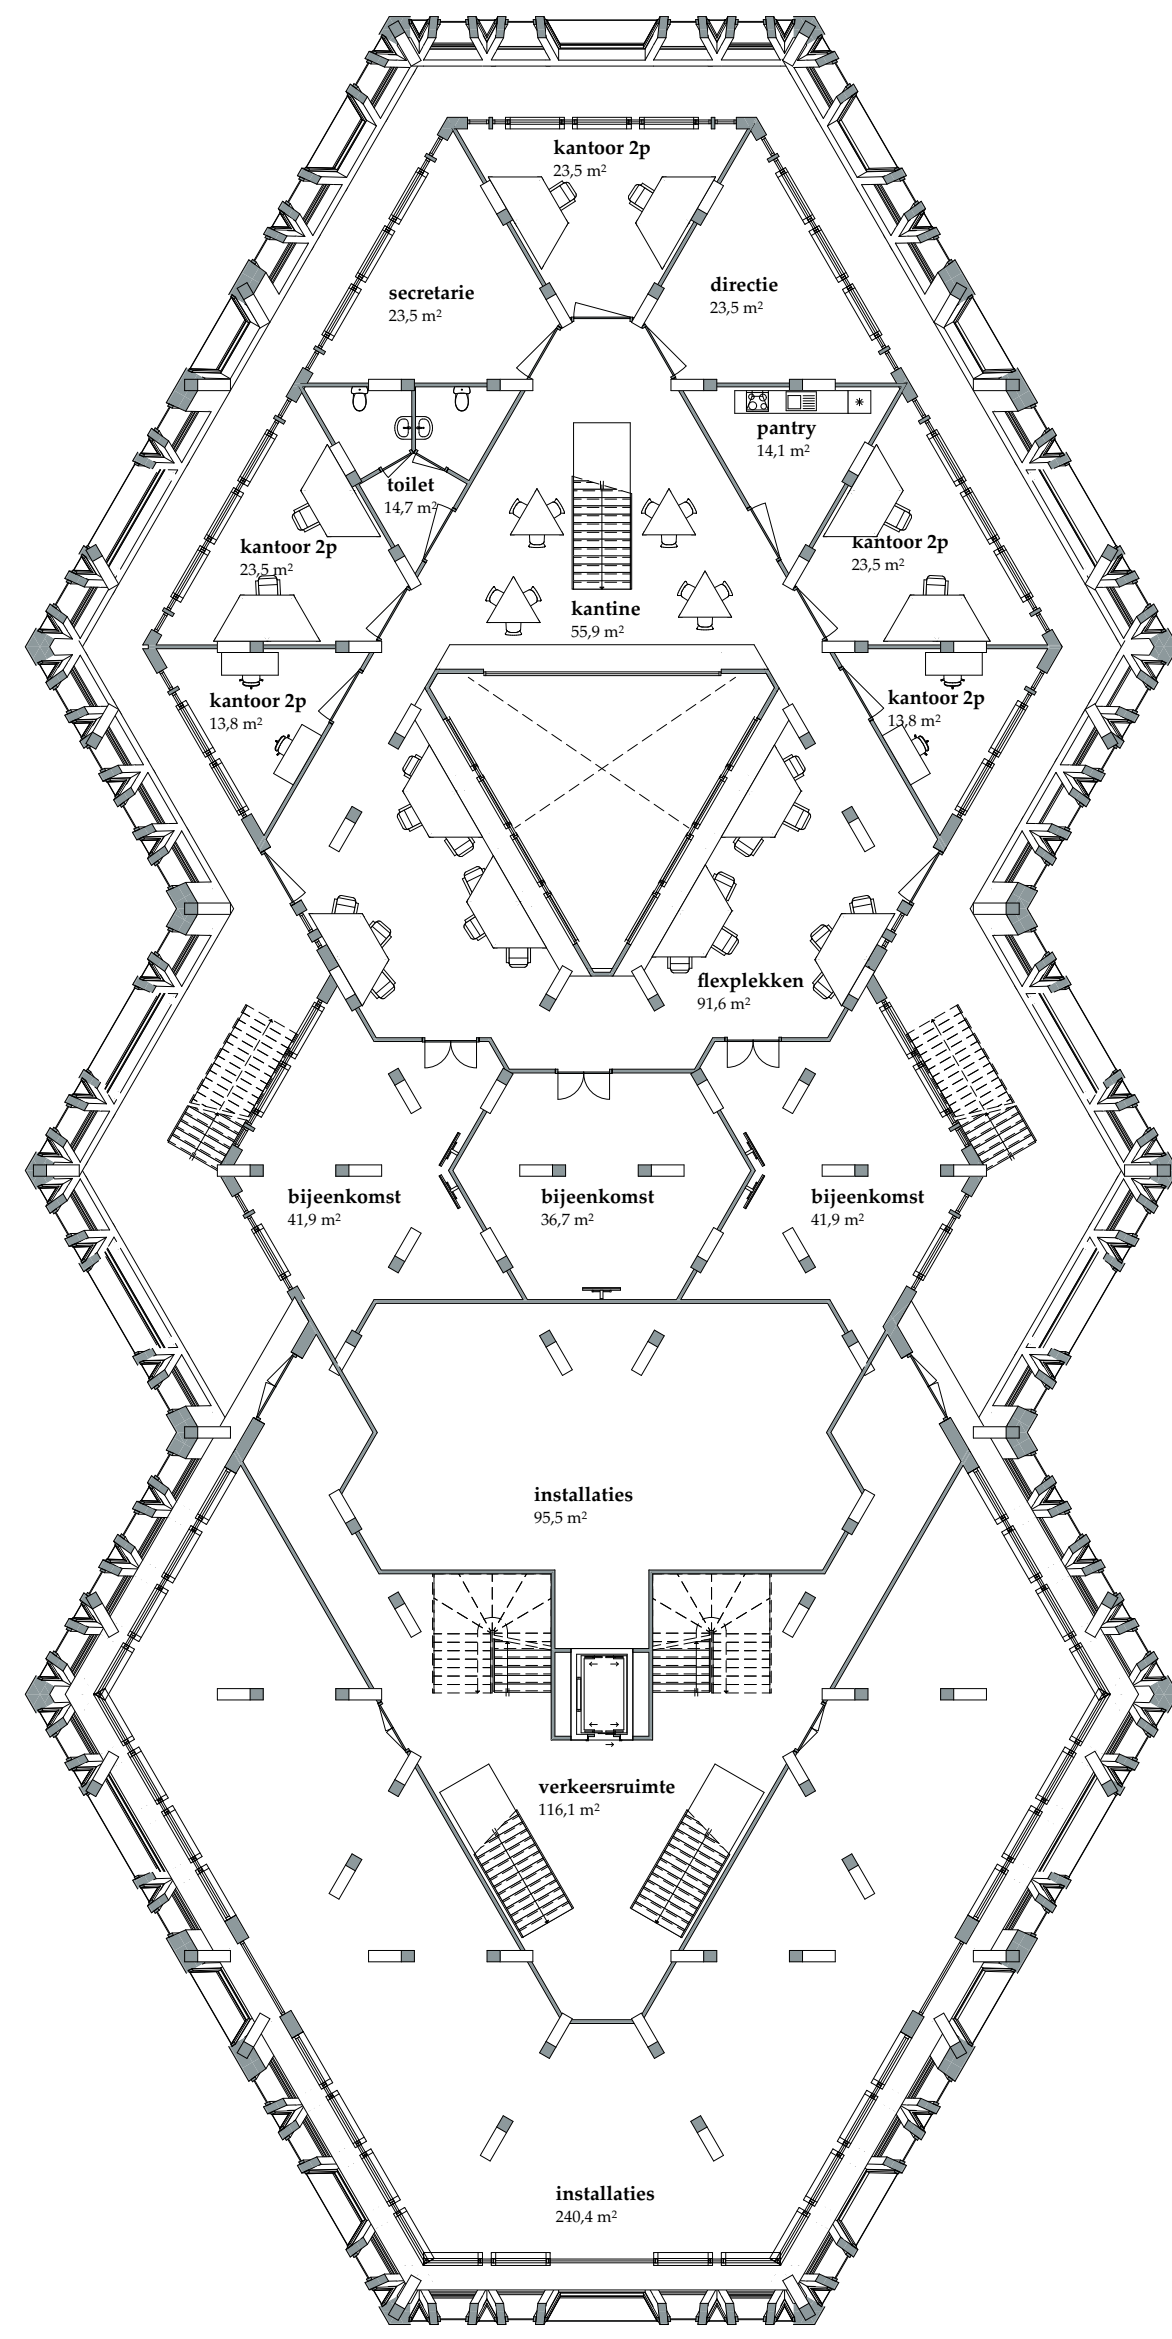


2e verdieping

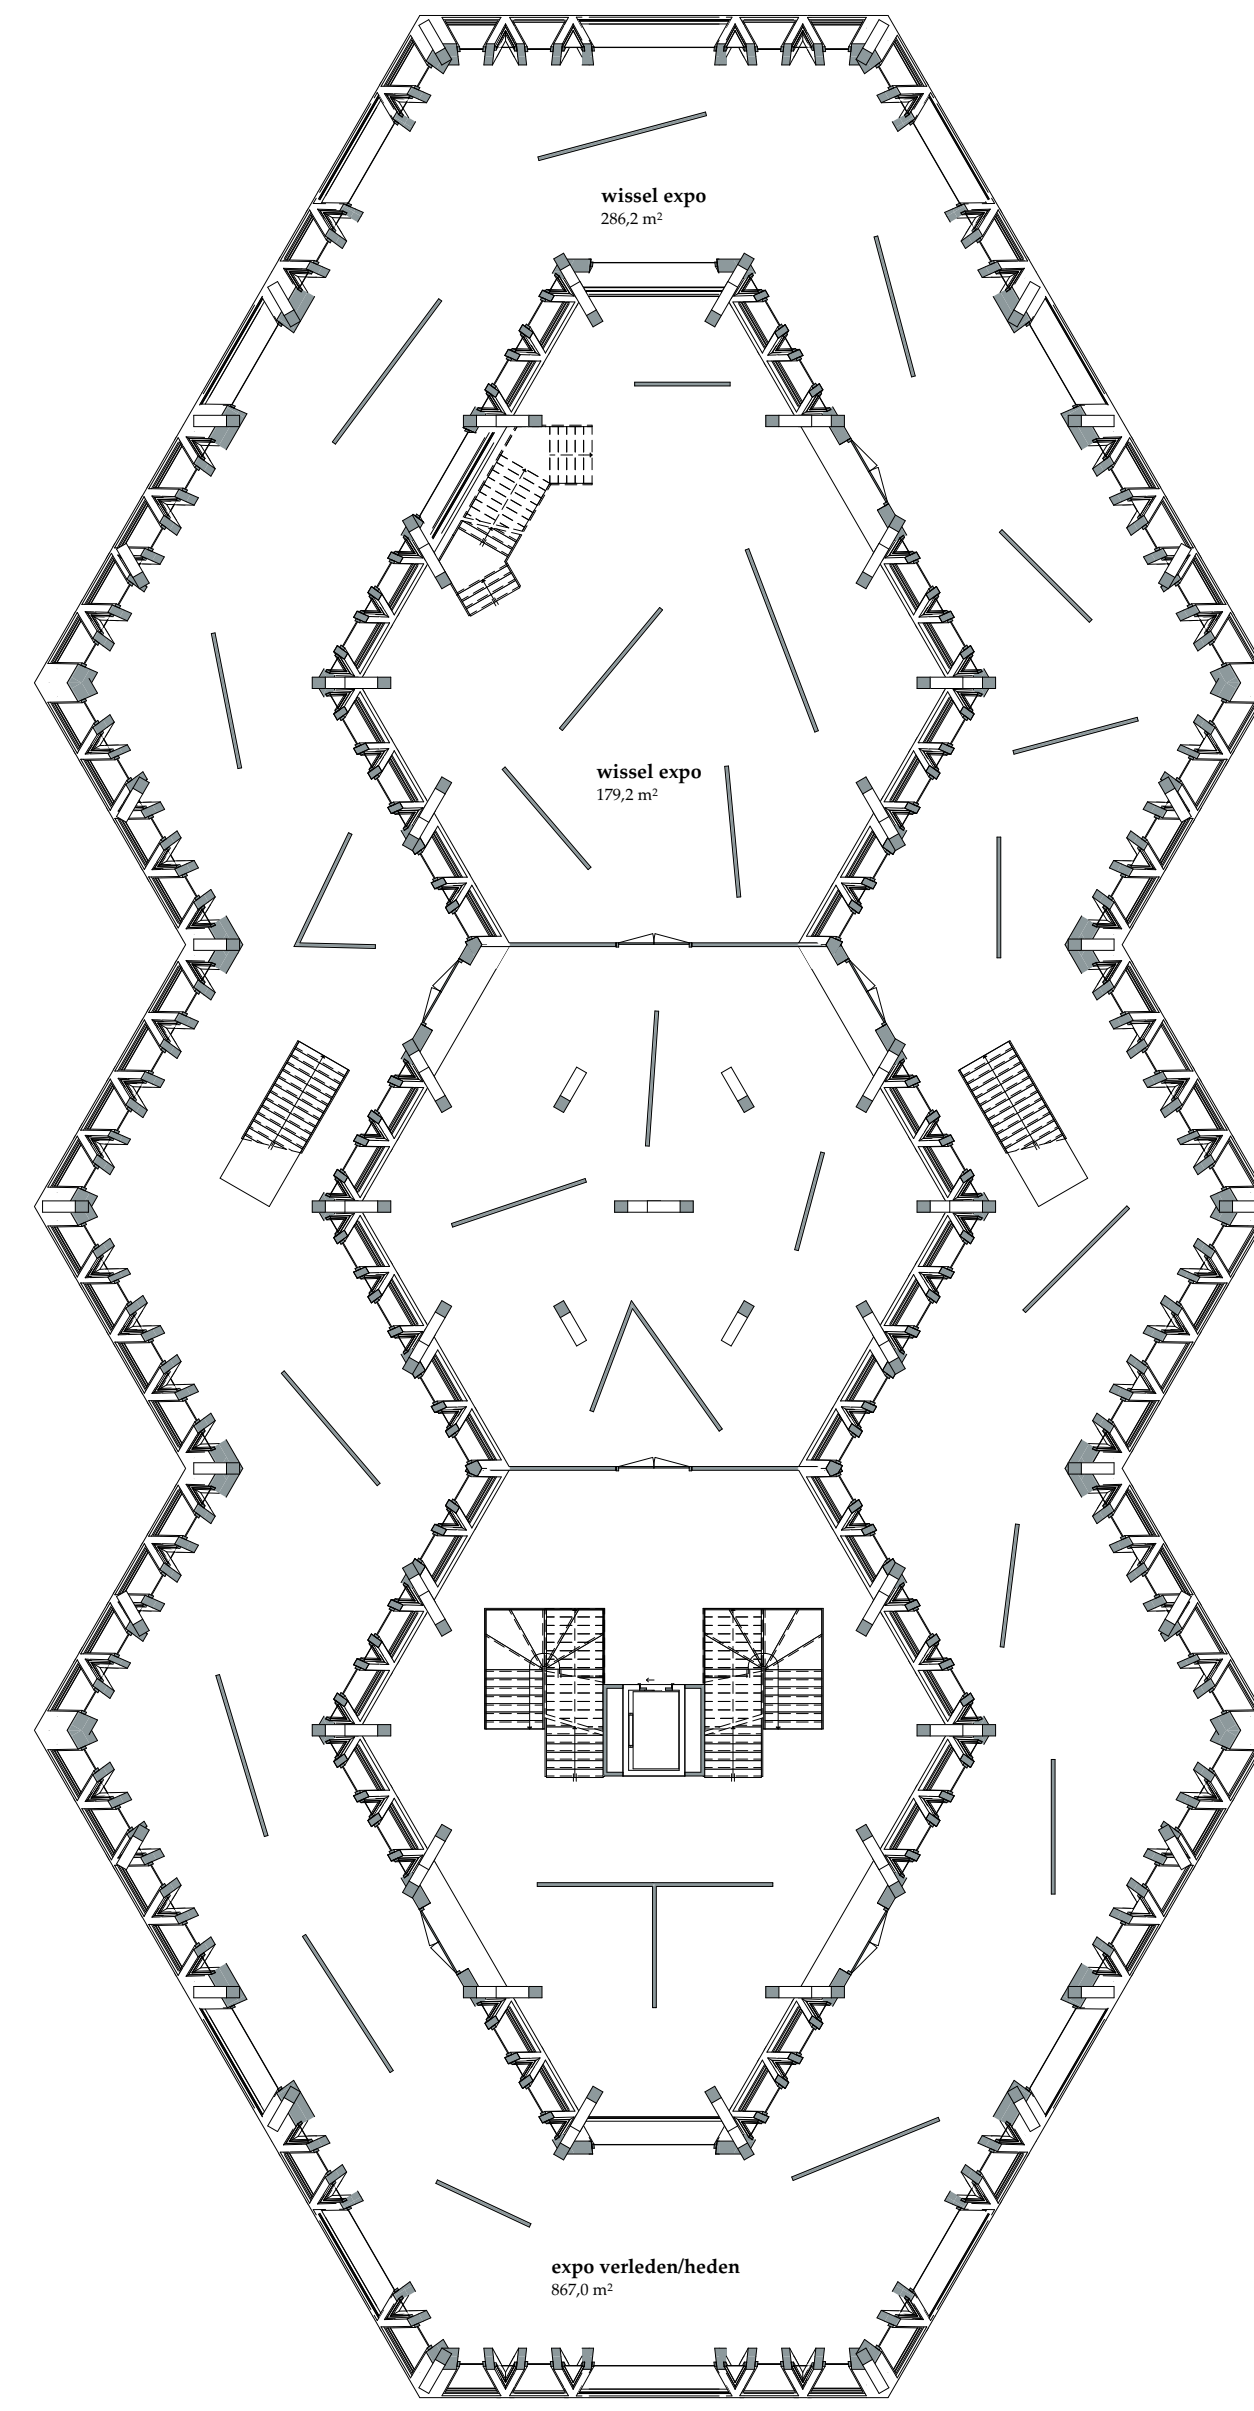


3e verdieping

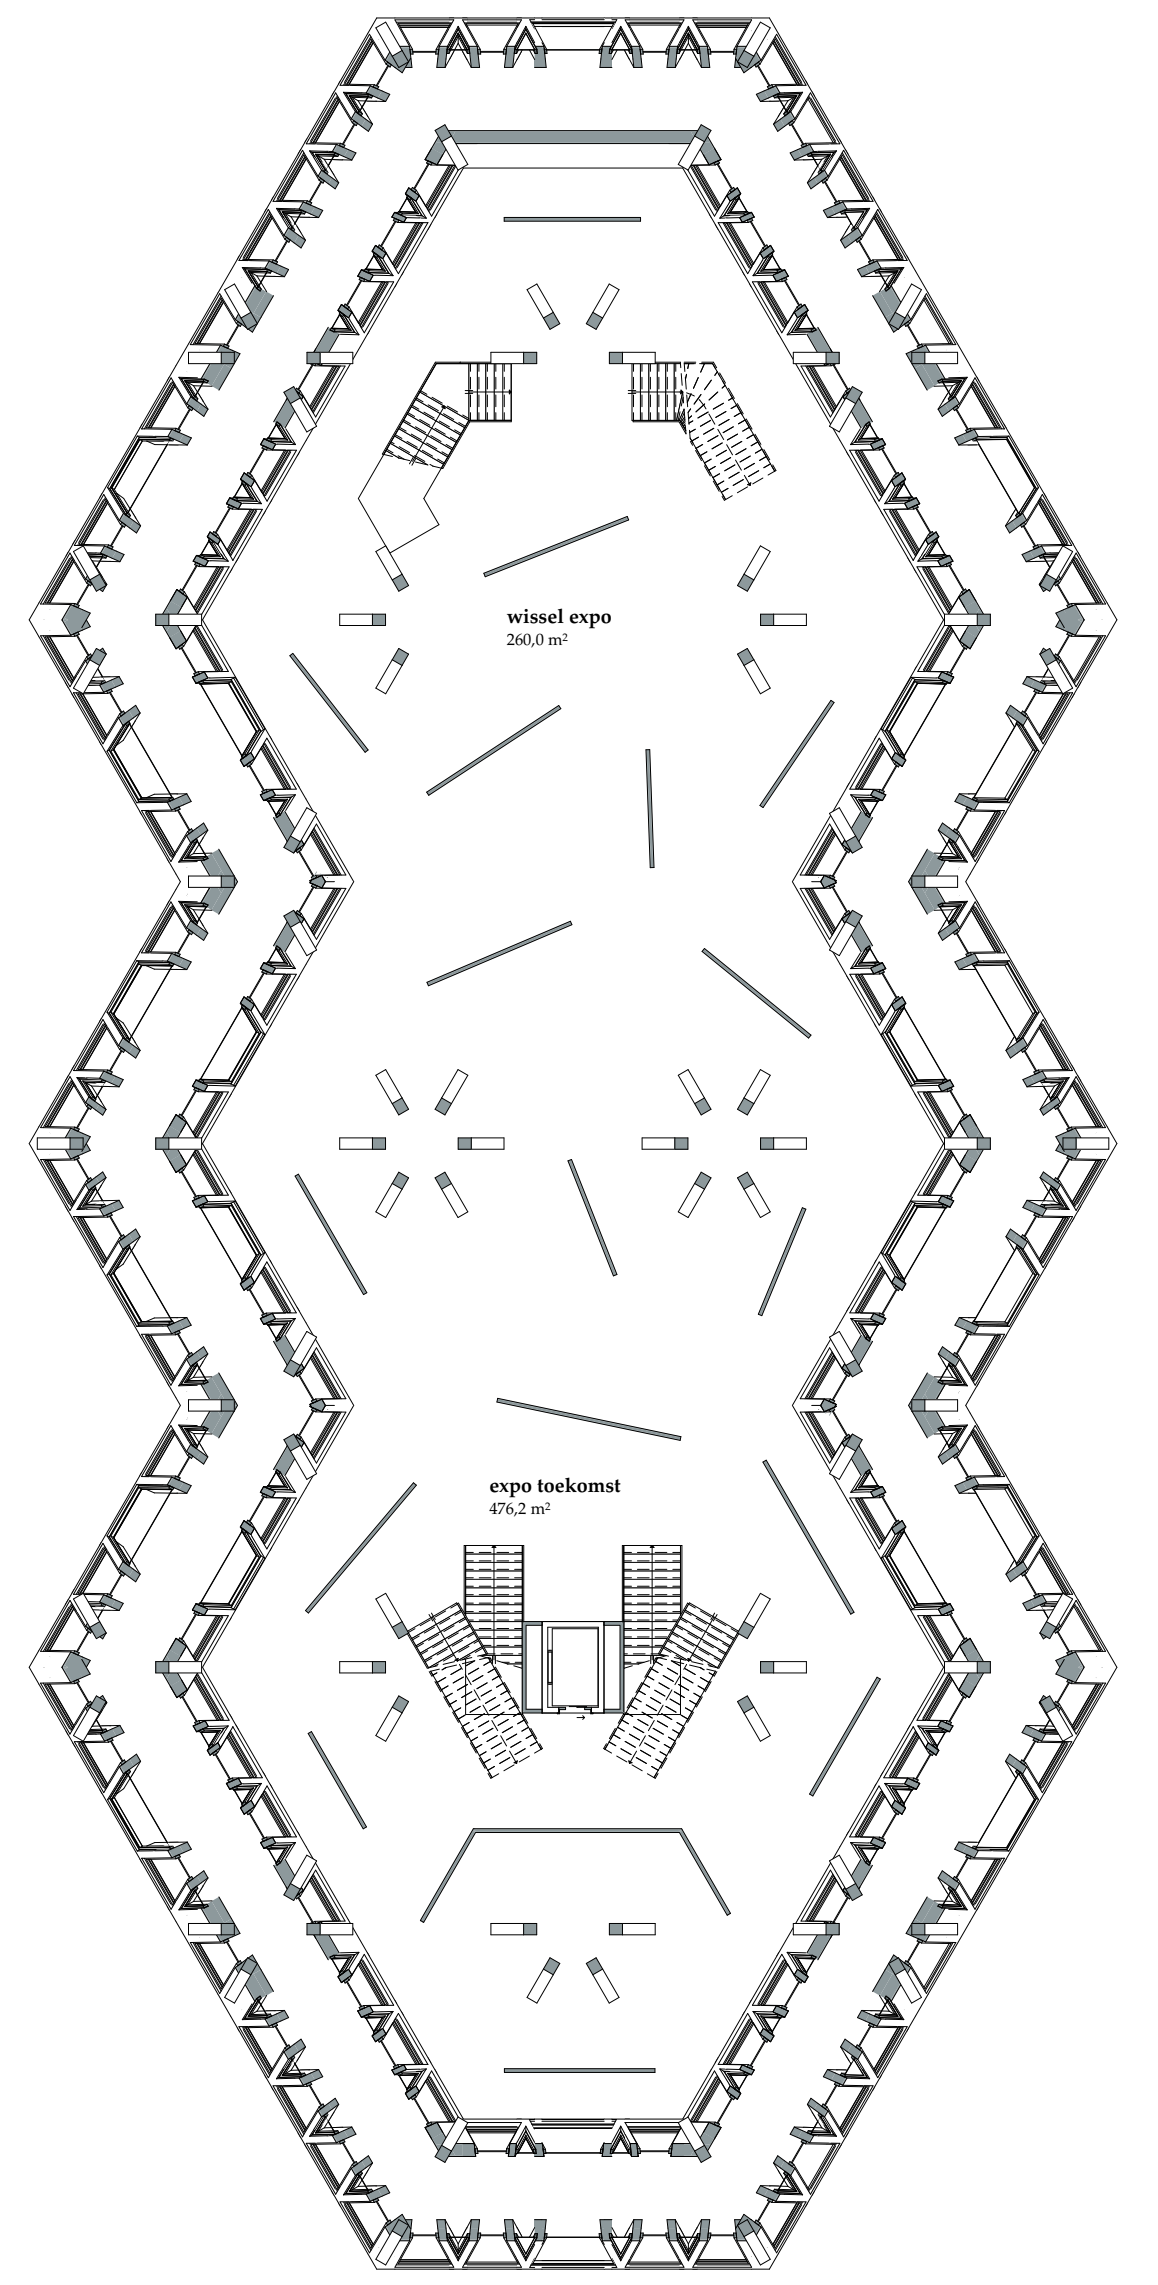


4e verdieping

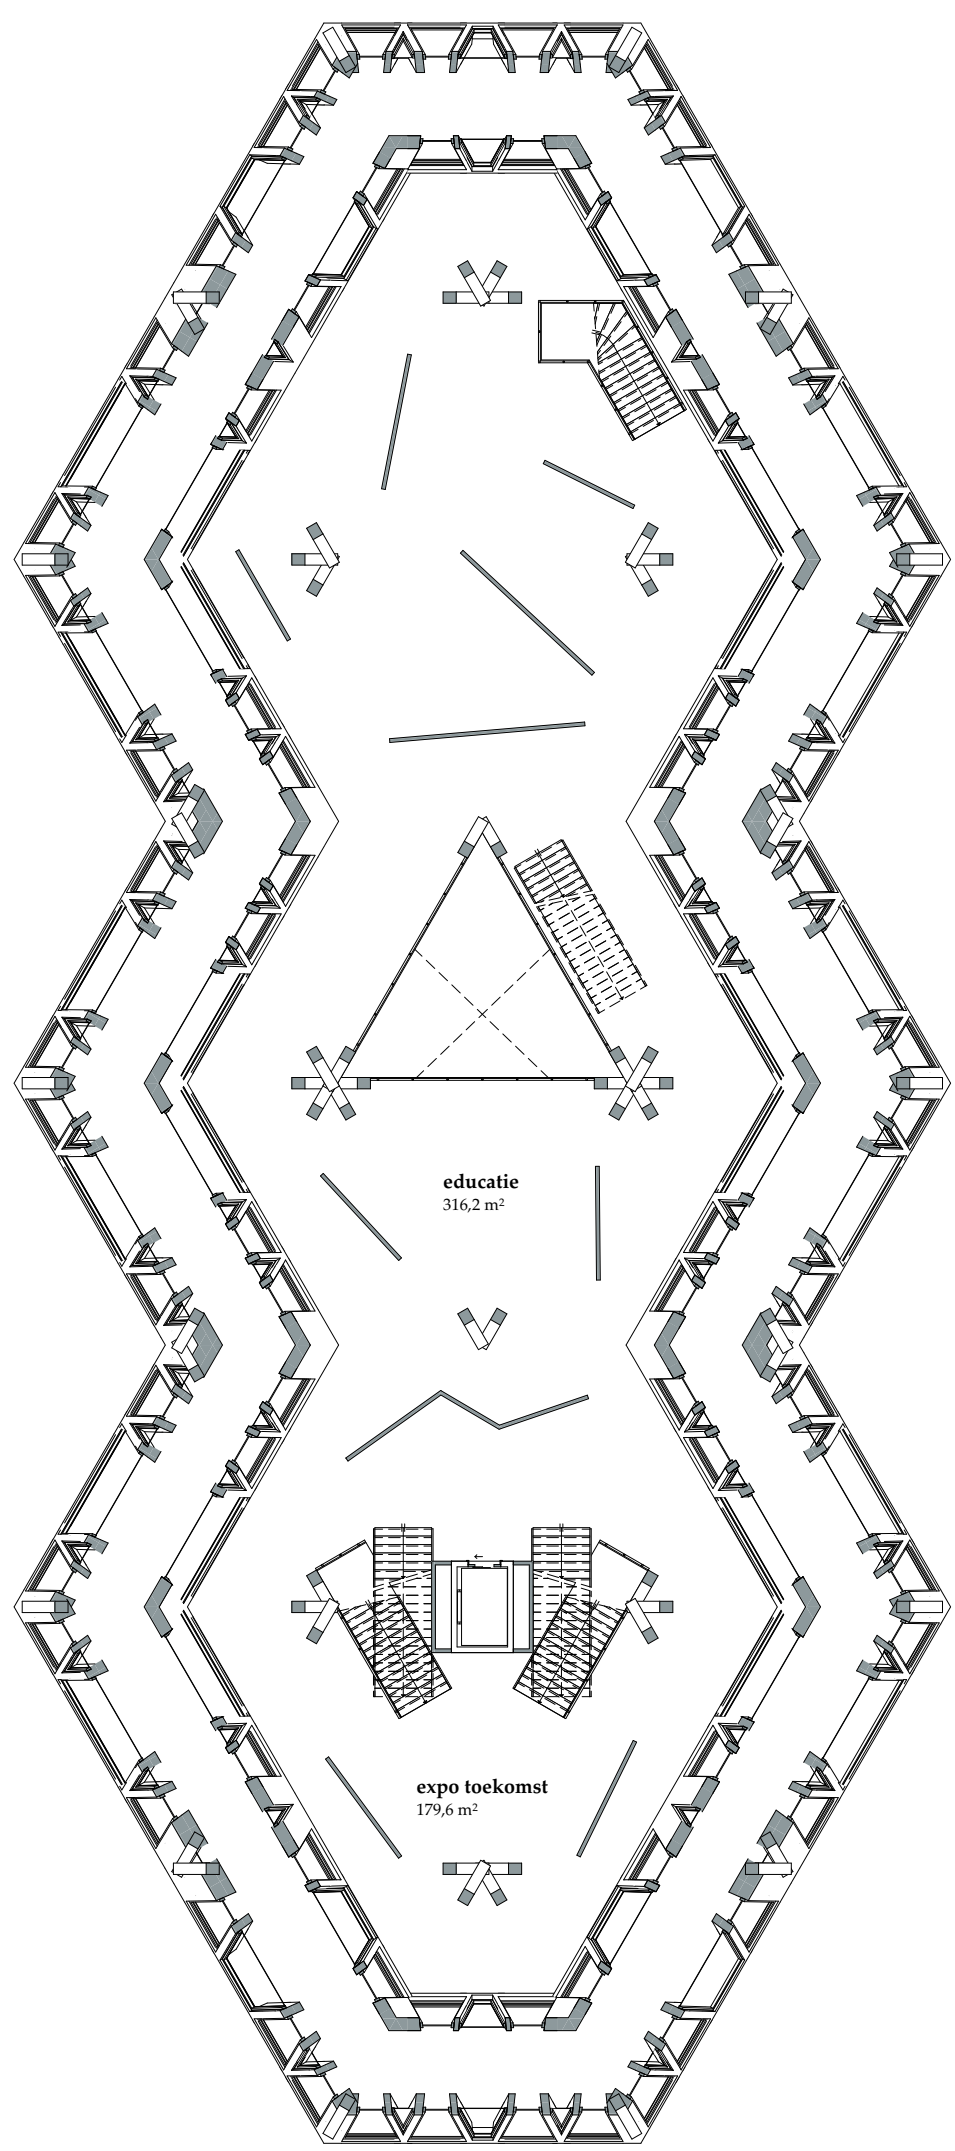


5e verdieping

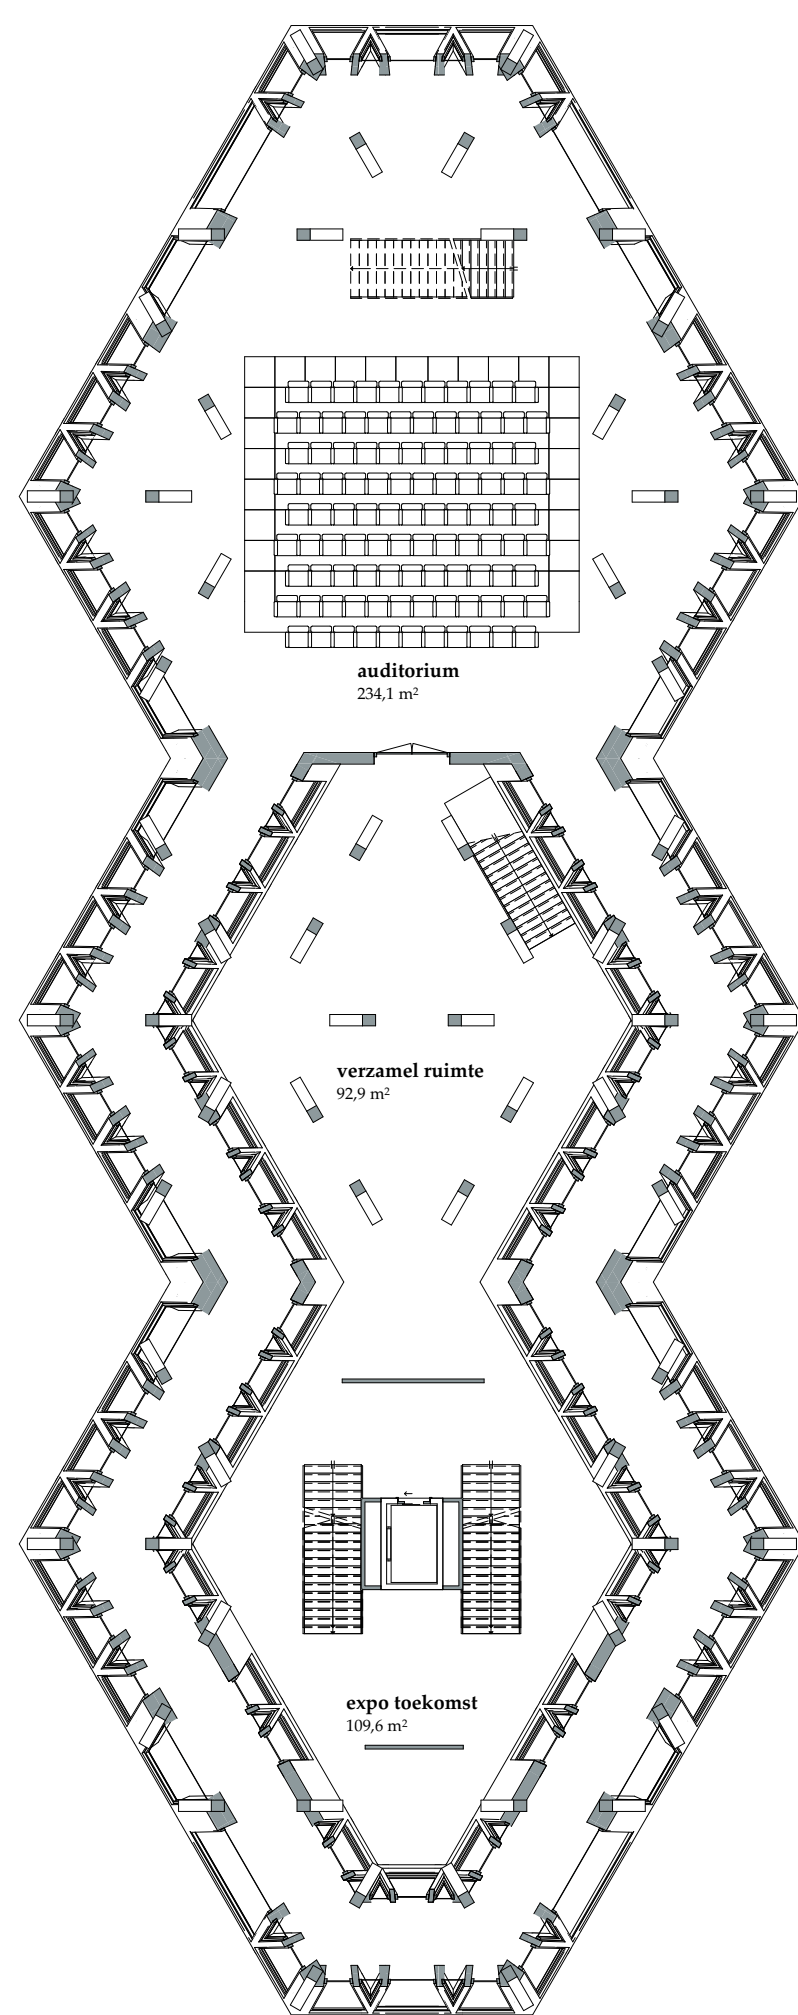


6e verdieping

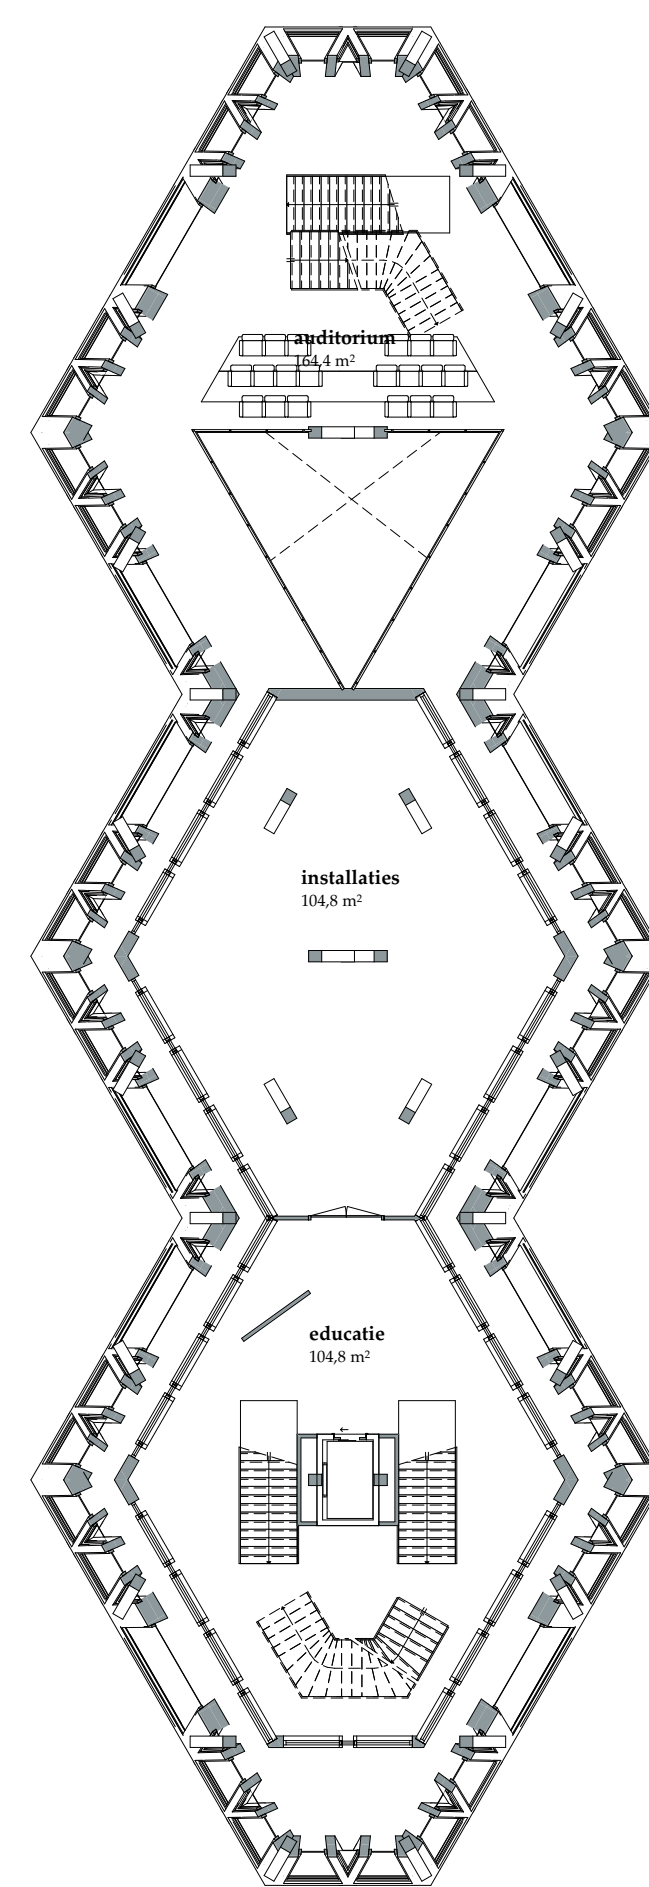

7e verdieping

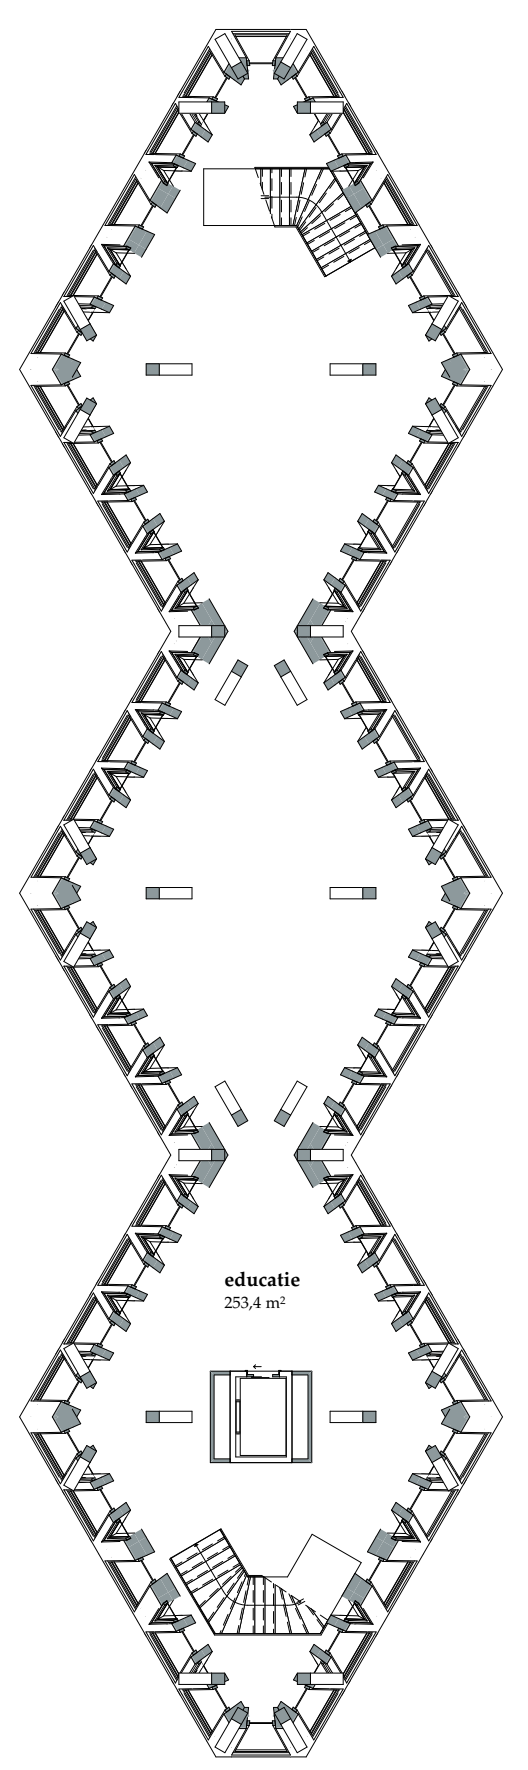

Doorsnede, Detail & Materialisering

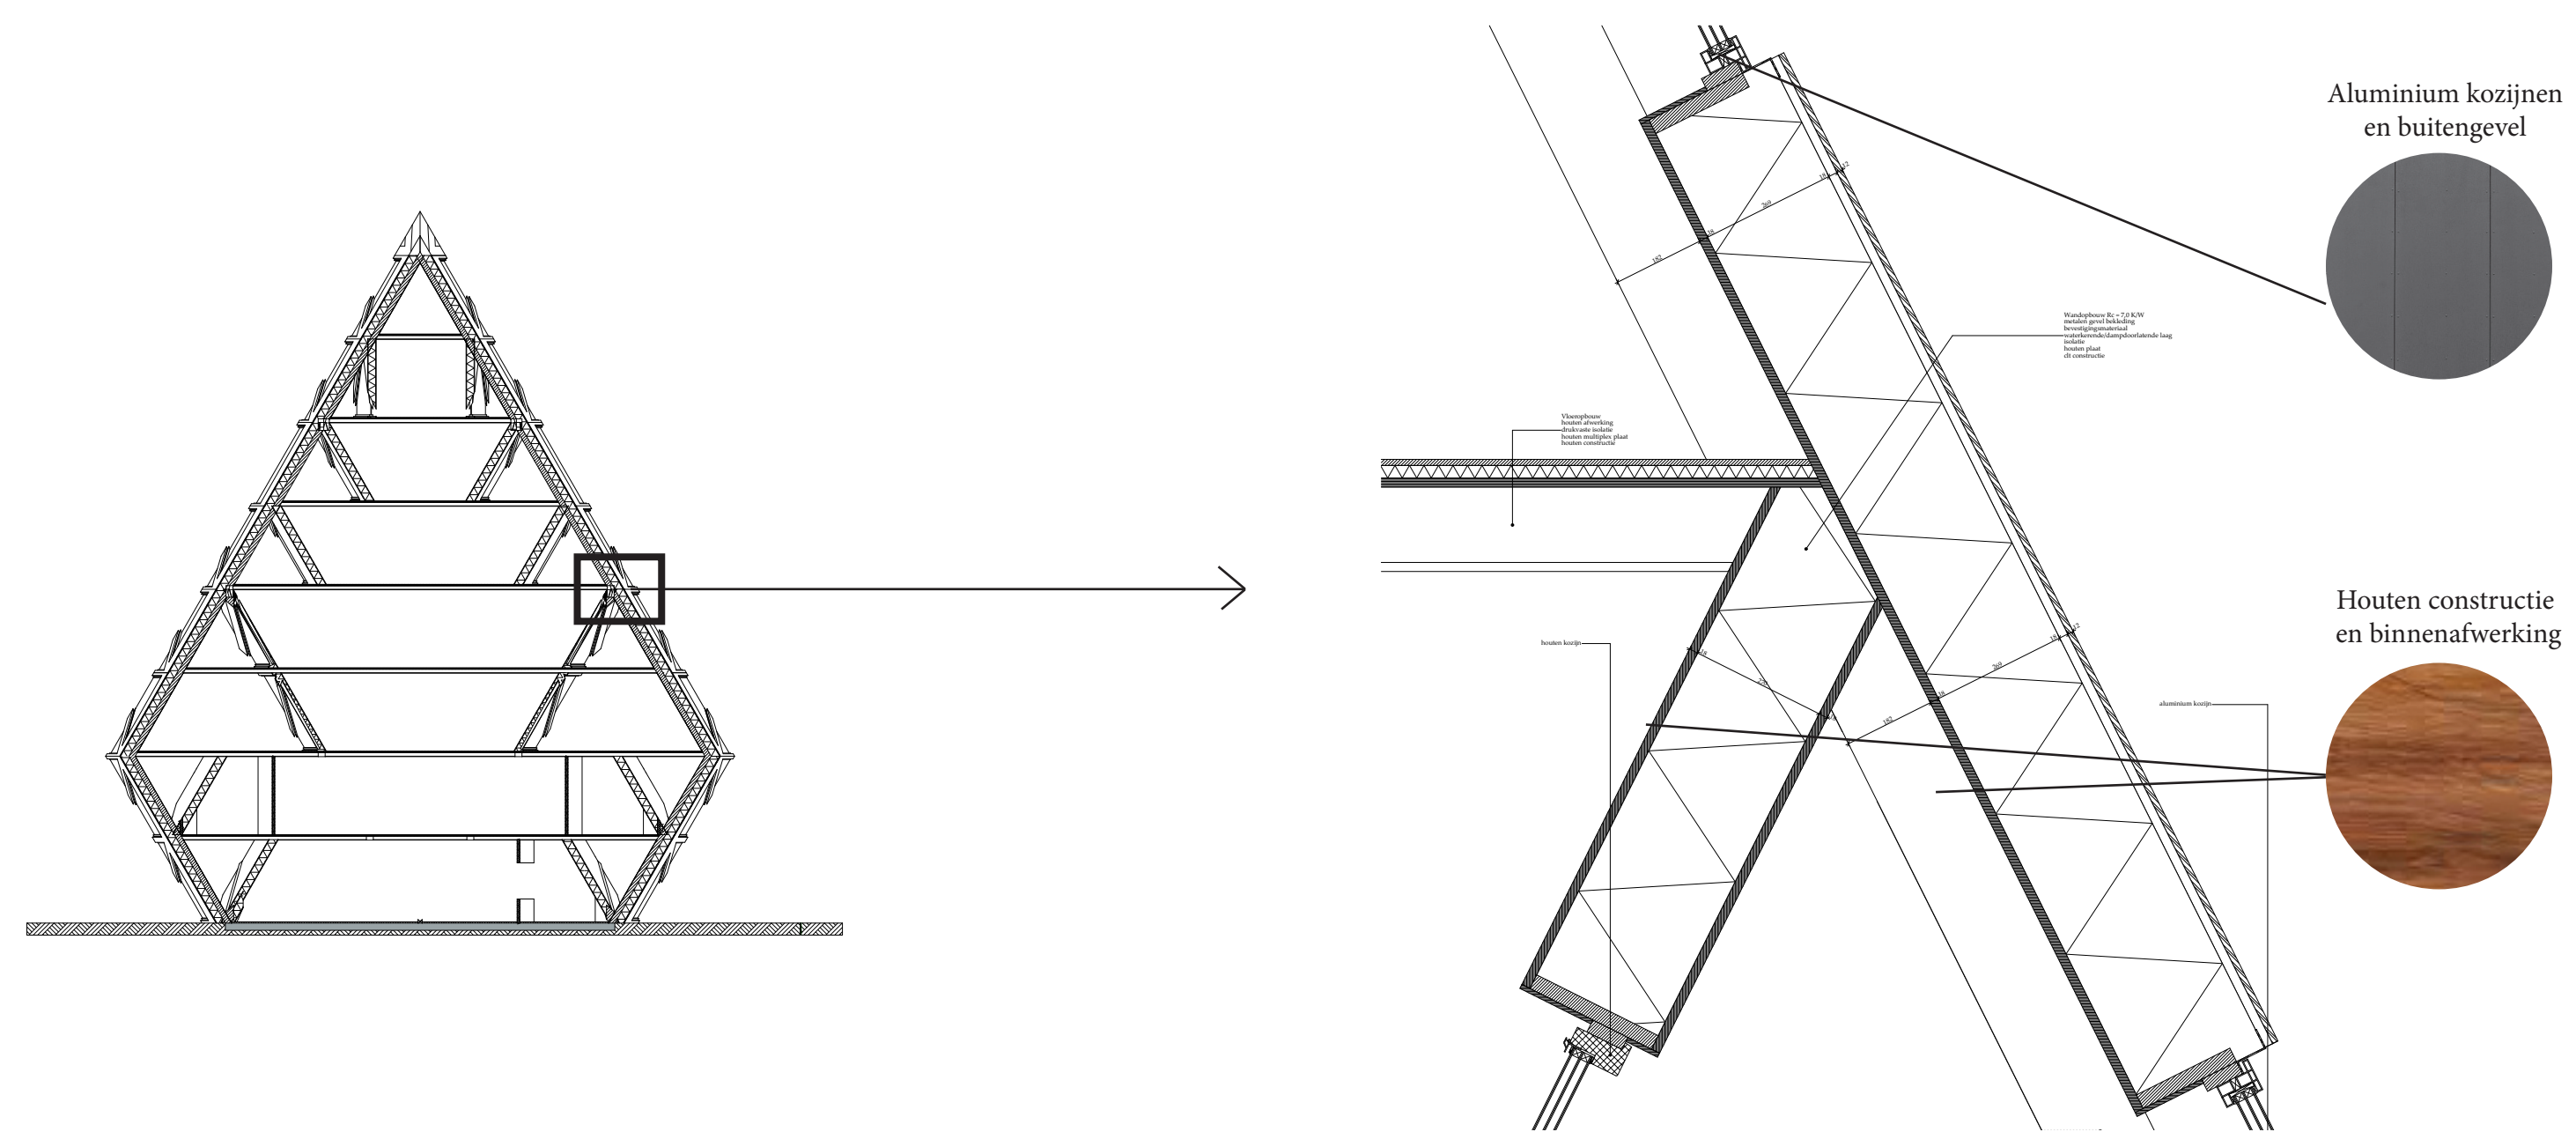

Renders Hedendaags, Toekomst & Auditorium

