



Het Nederlandse Palazzo




langsdoorsnede
1:200

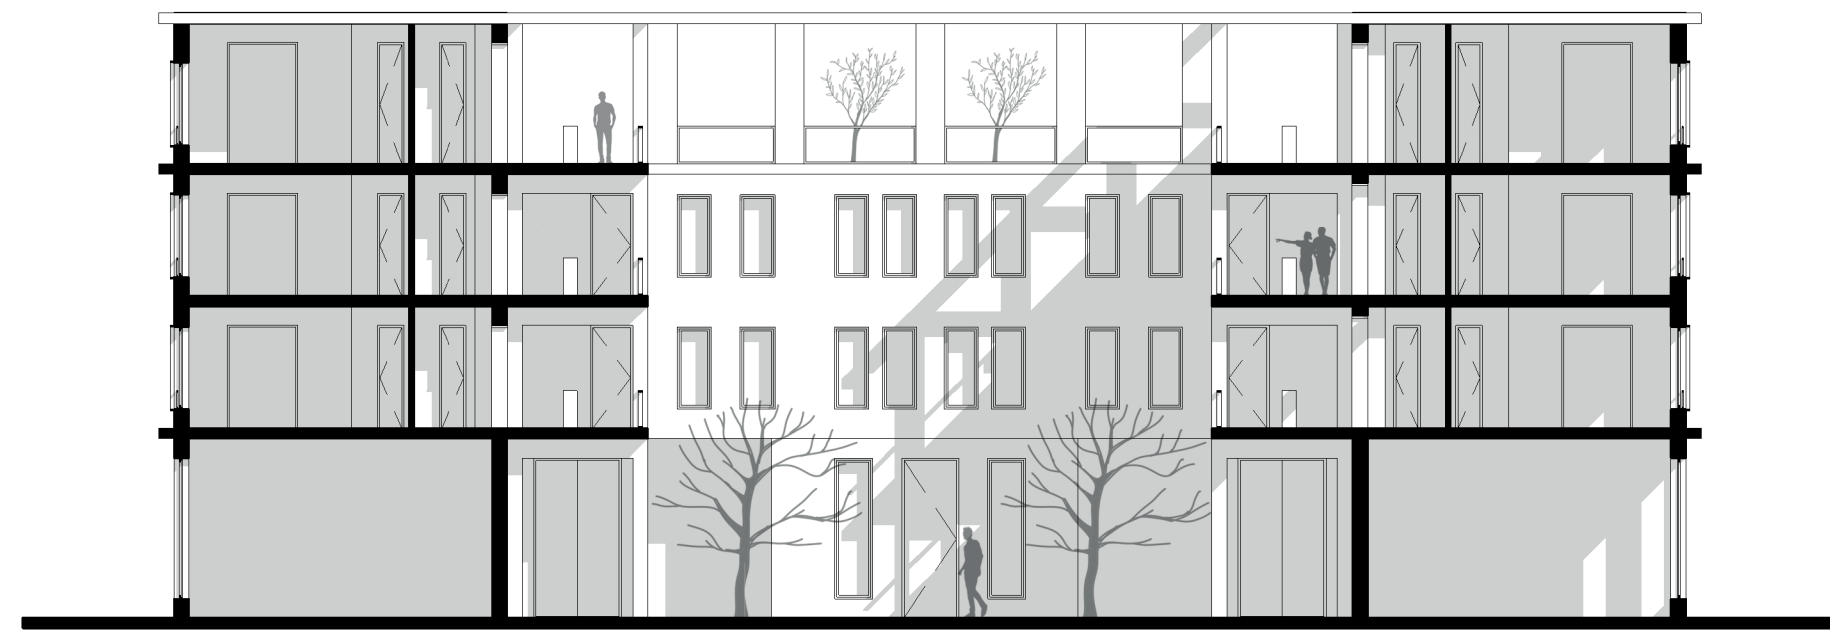

dwarsdoorsnede
1:200

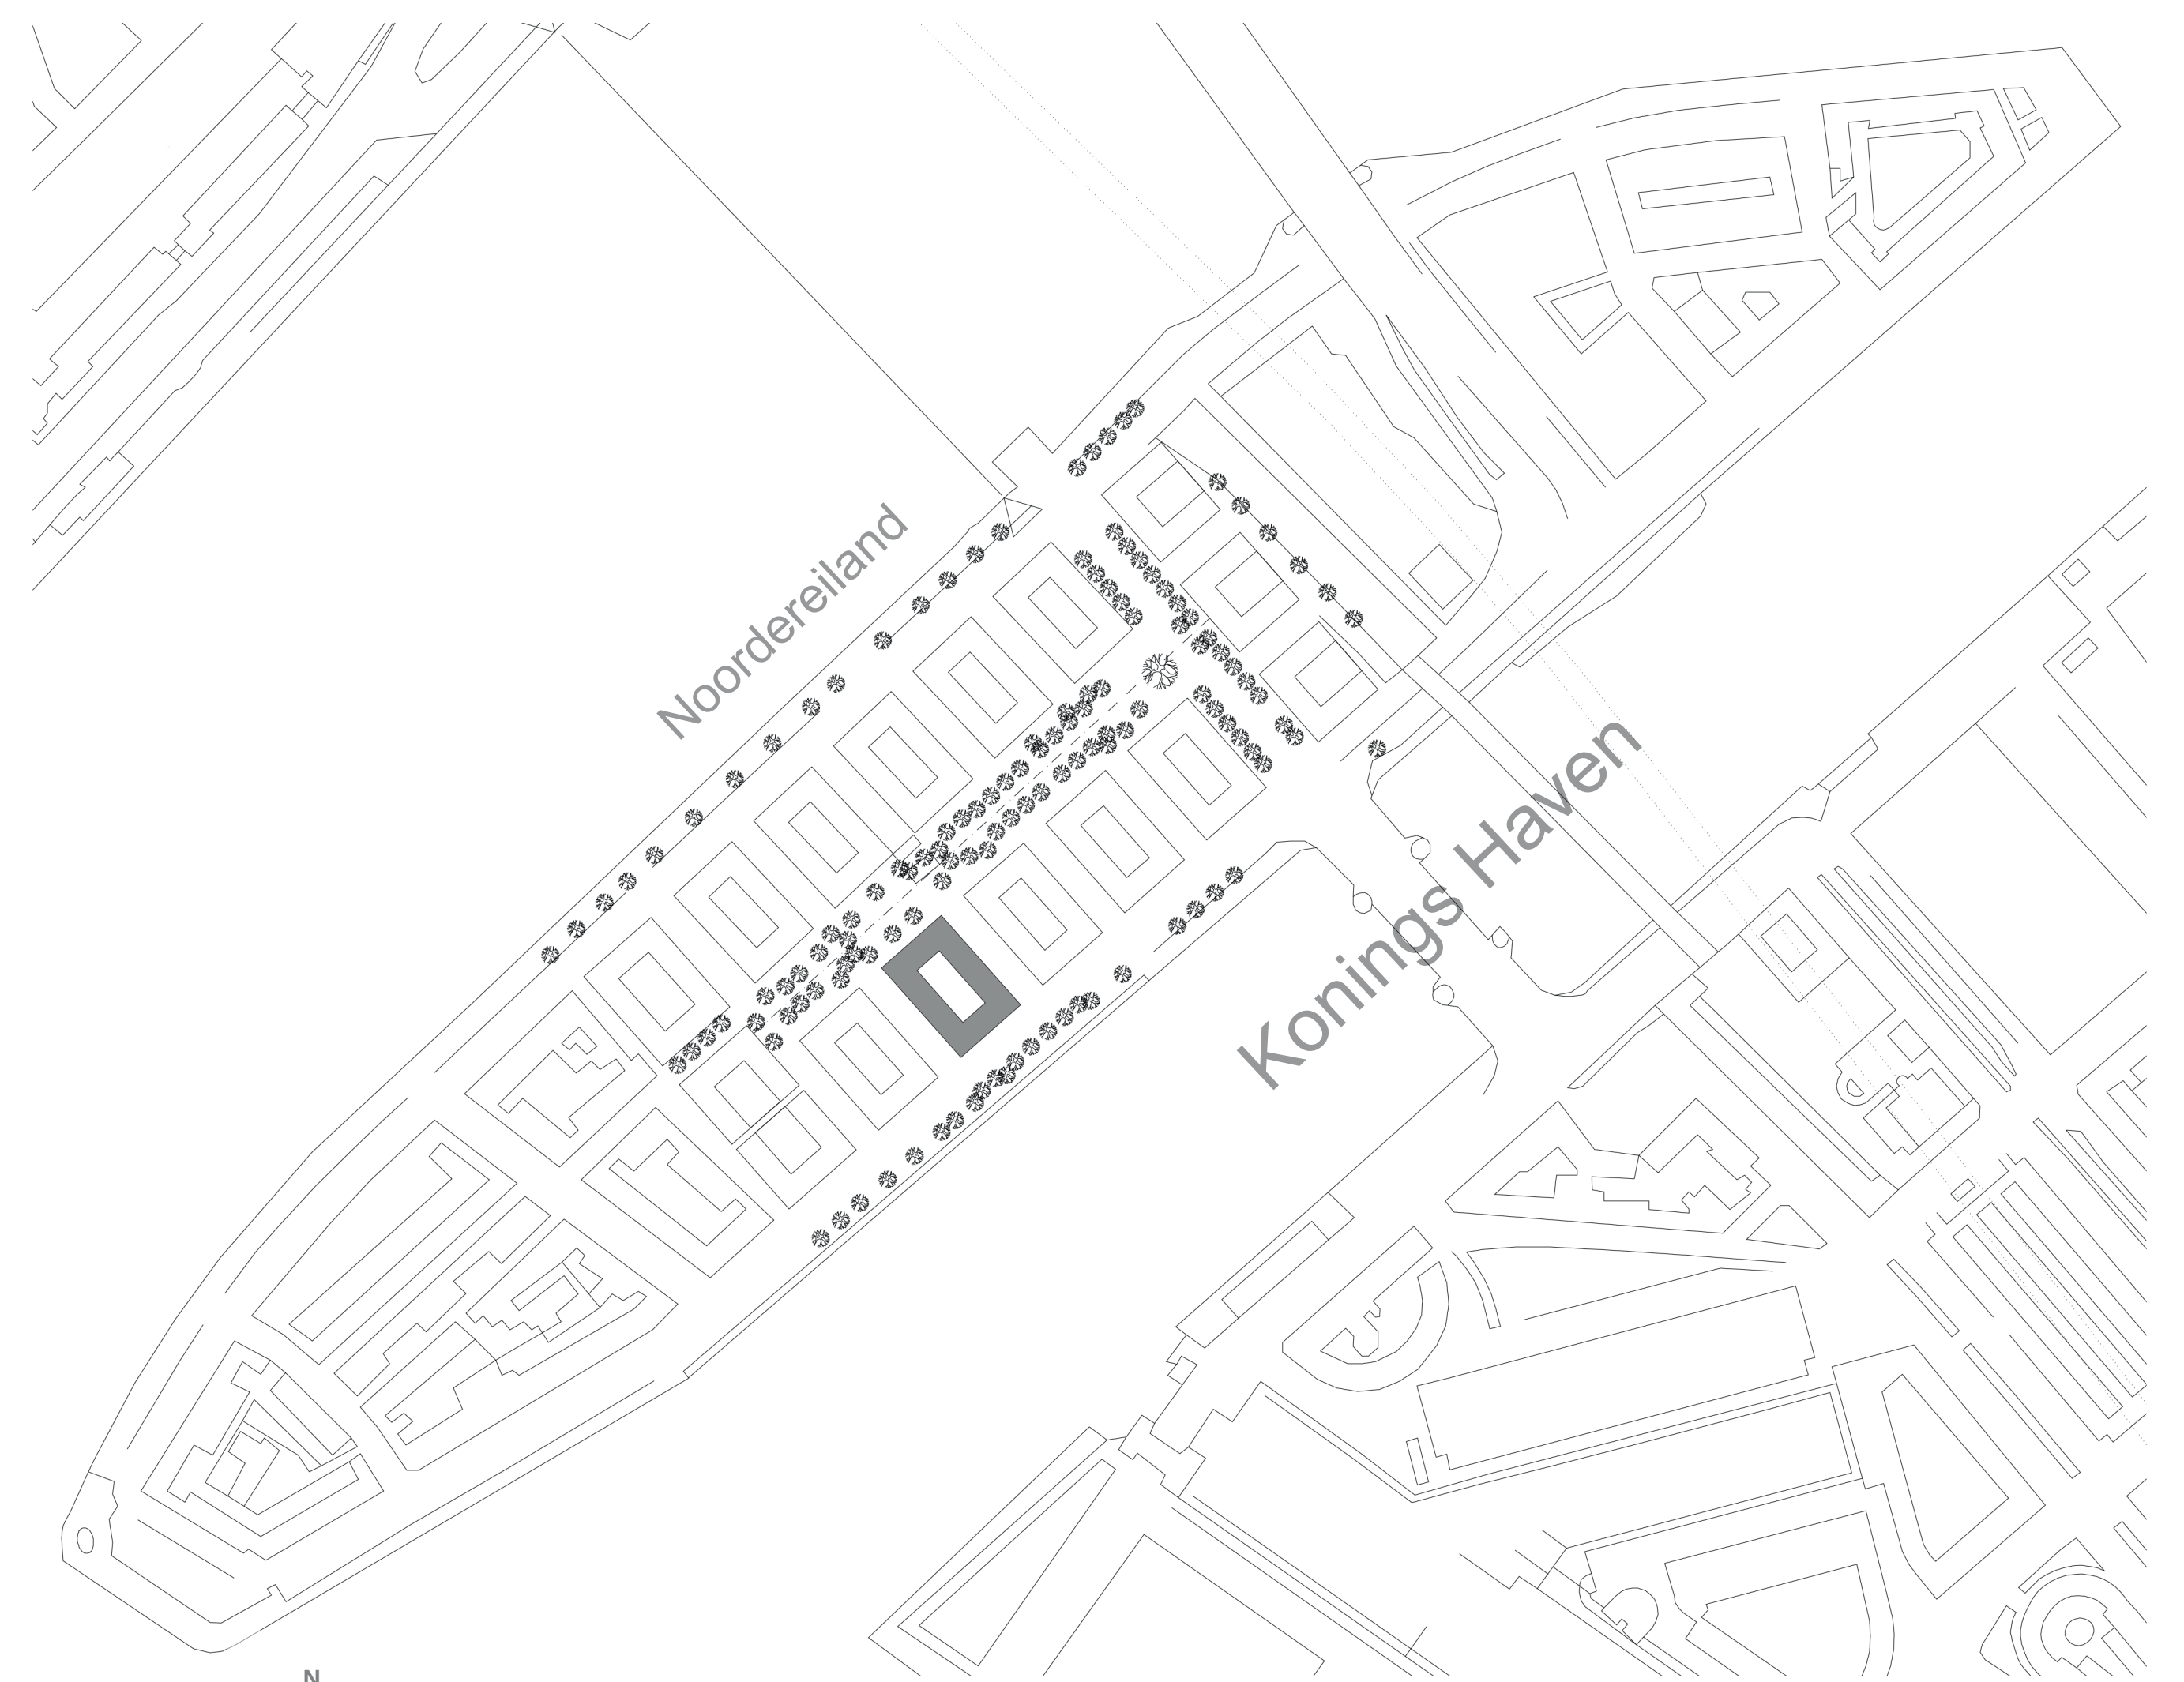


situatie tekening
1:3000

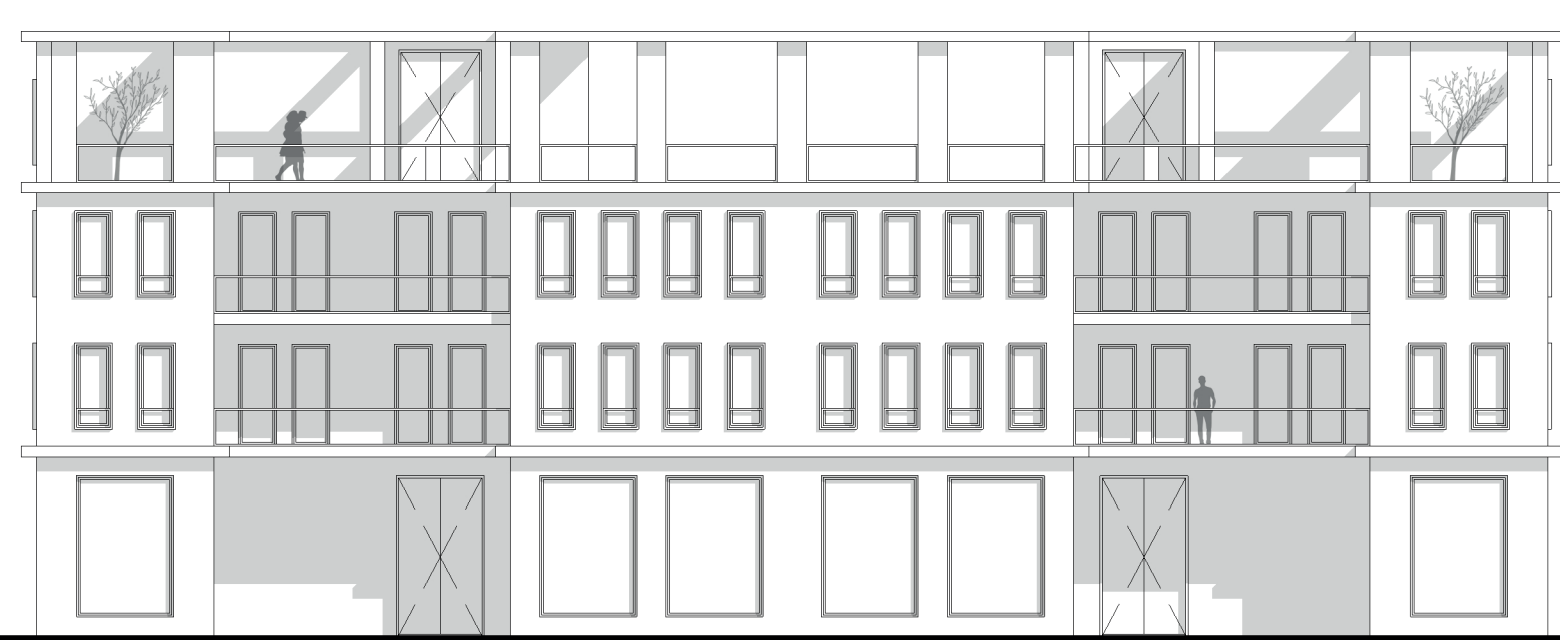


vooraanzicht
1:200




zij aanzicht
1:200

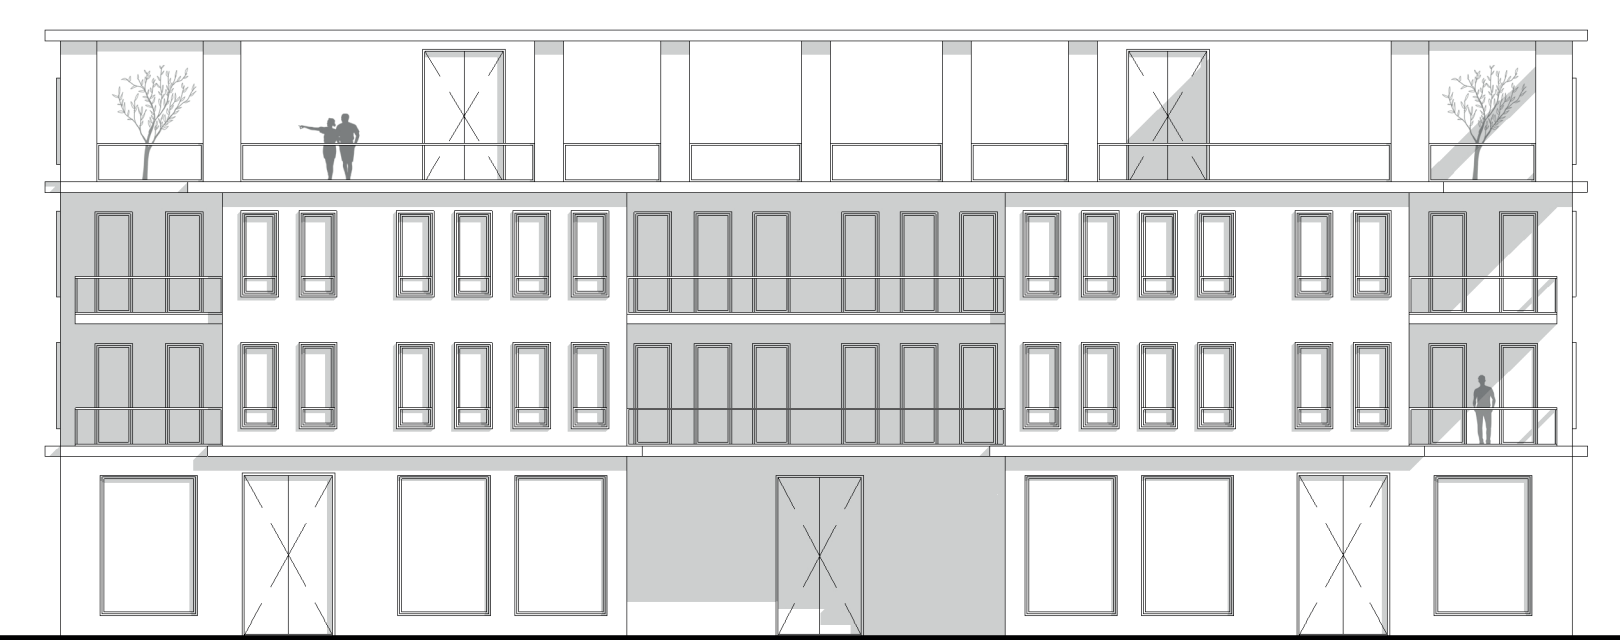


achteraanzicht
1:200

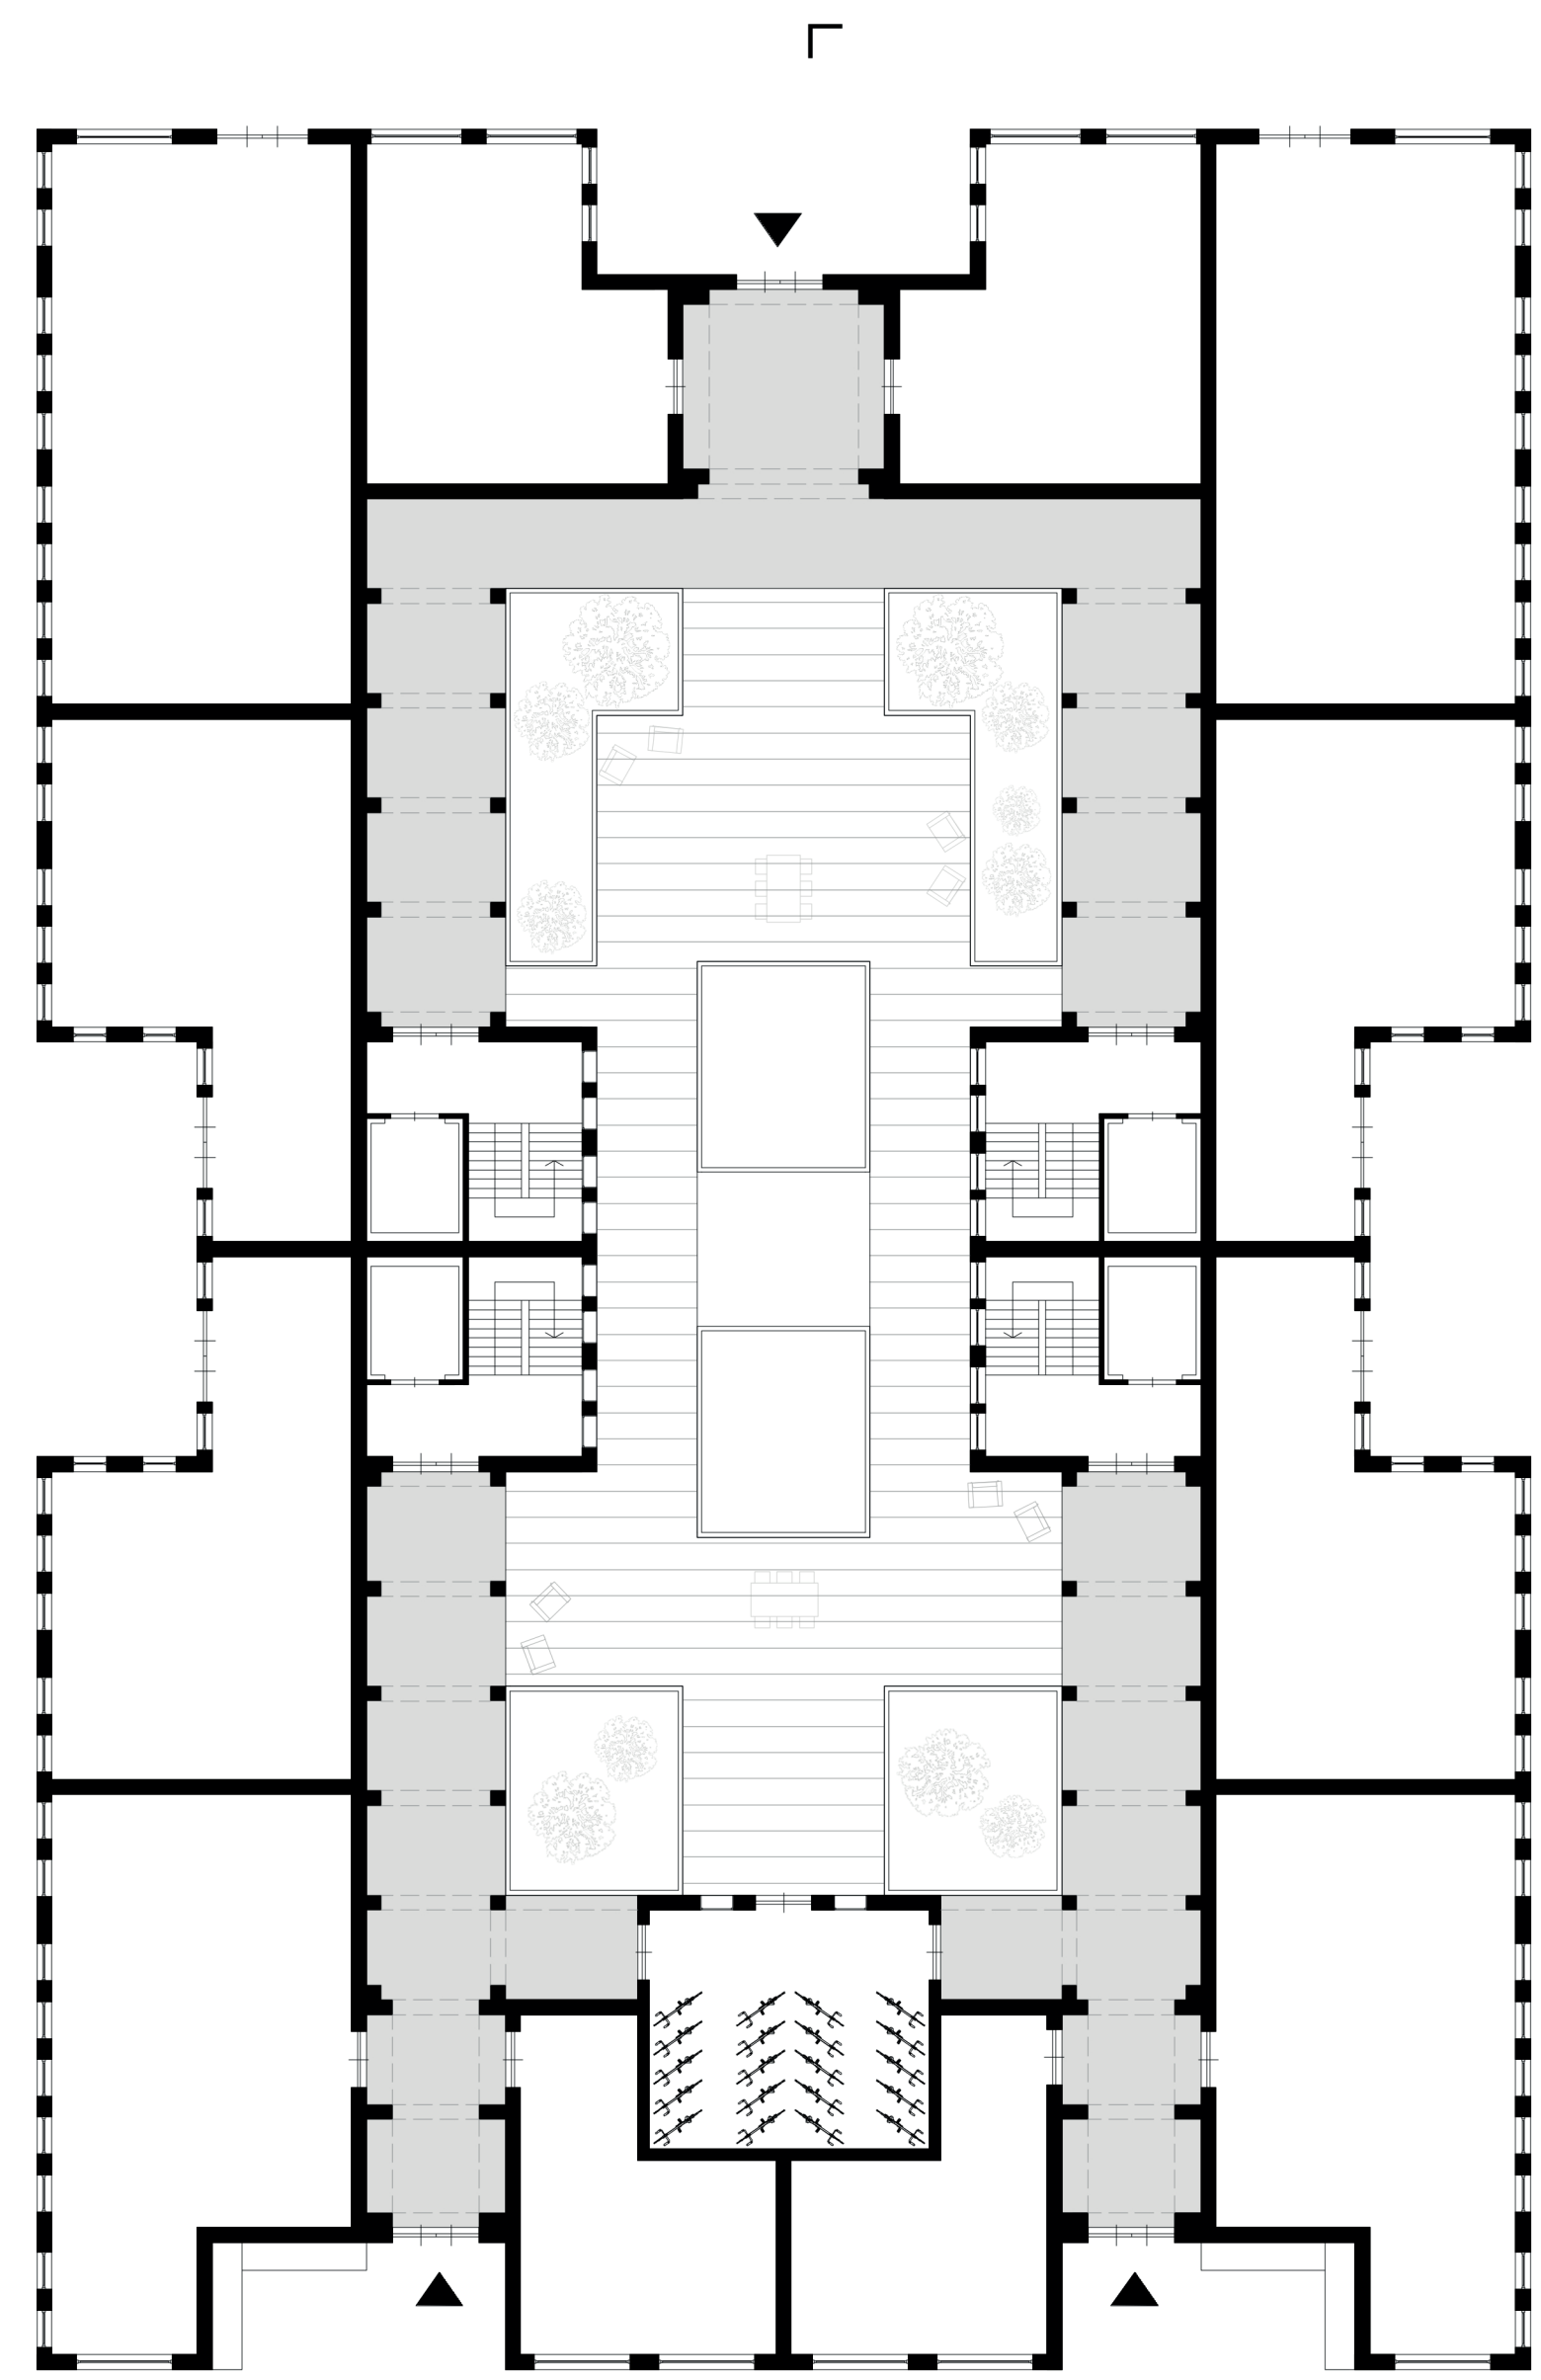







begane grond
1:200

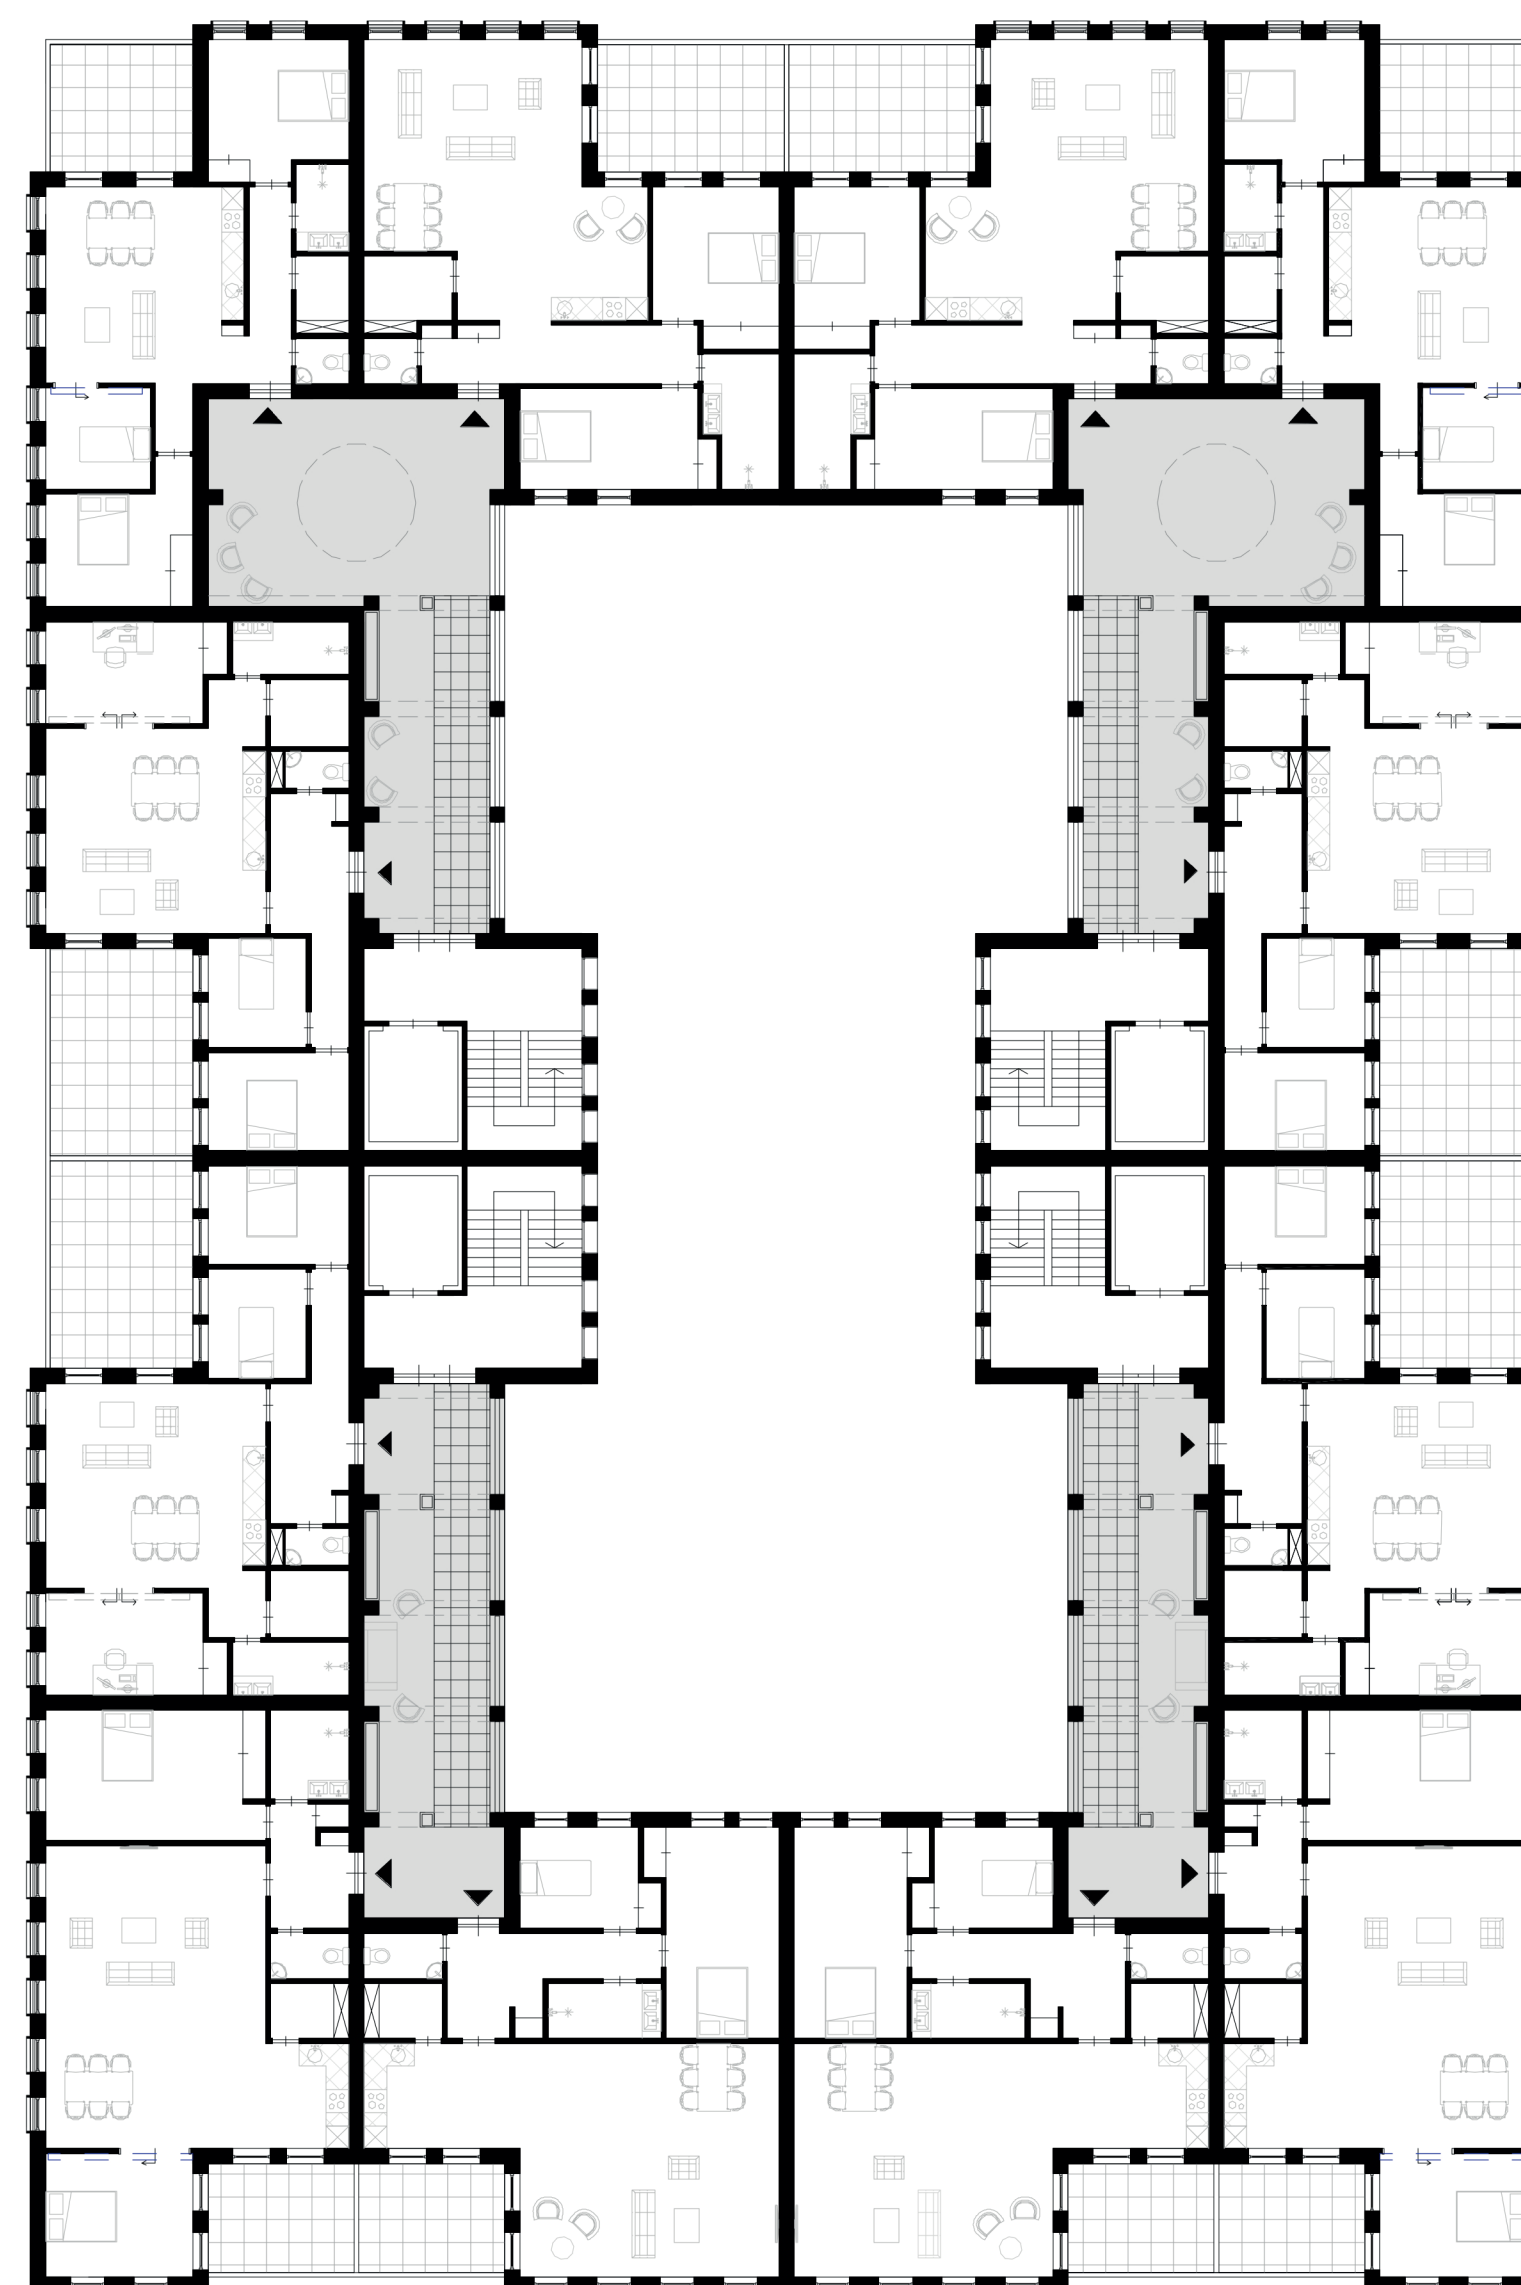


1e en 2e verdieping
1:200

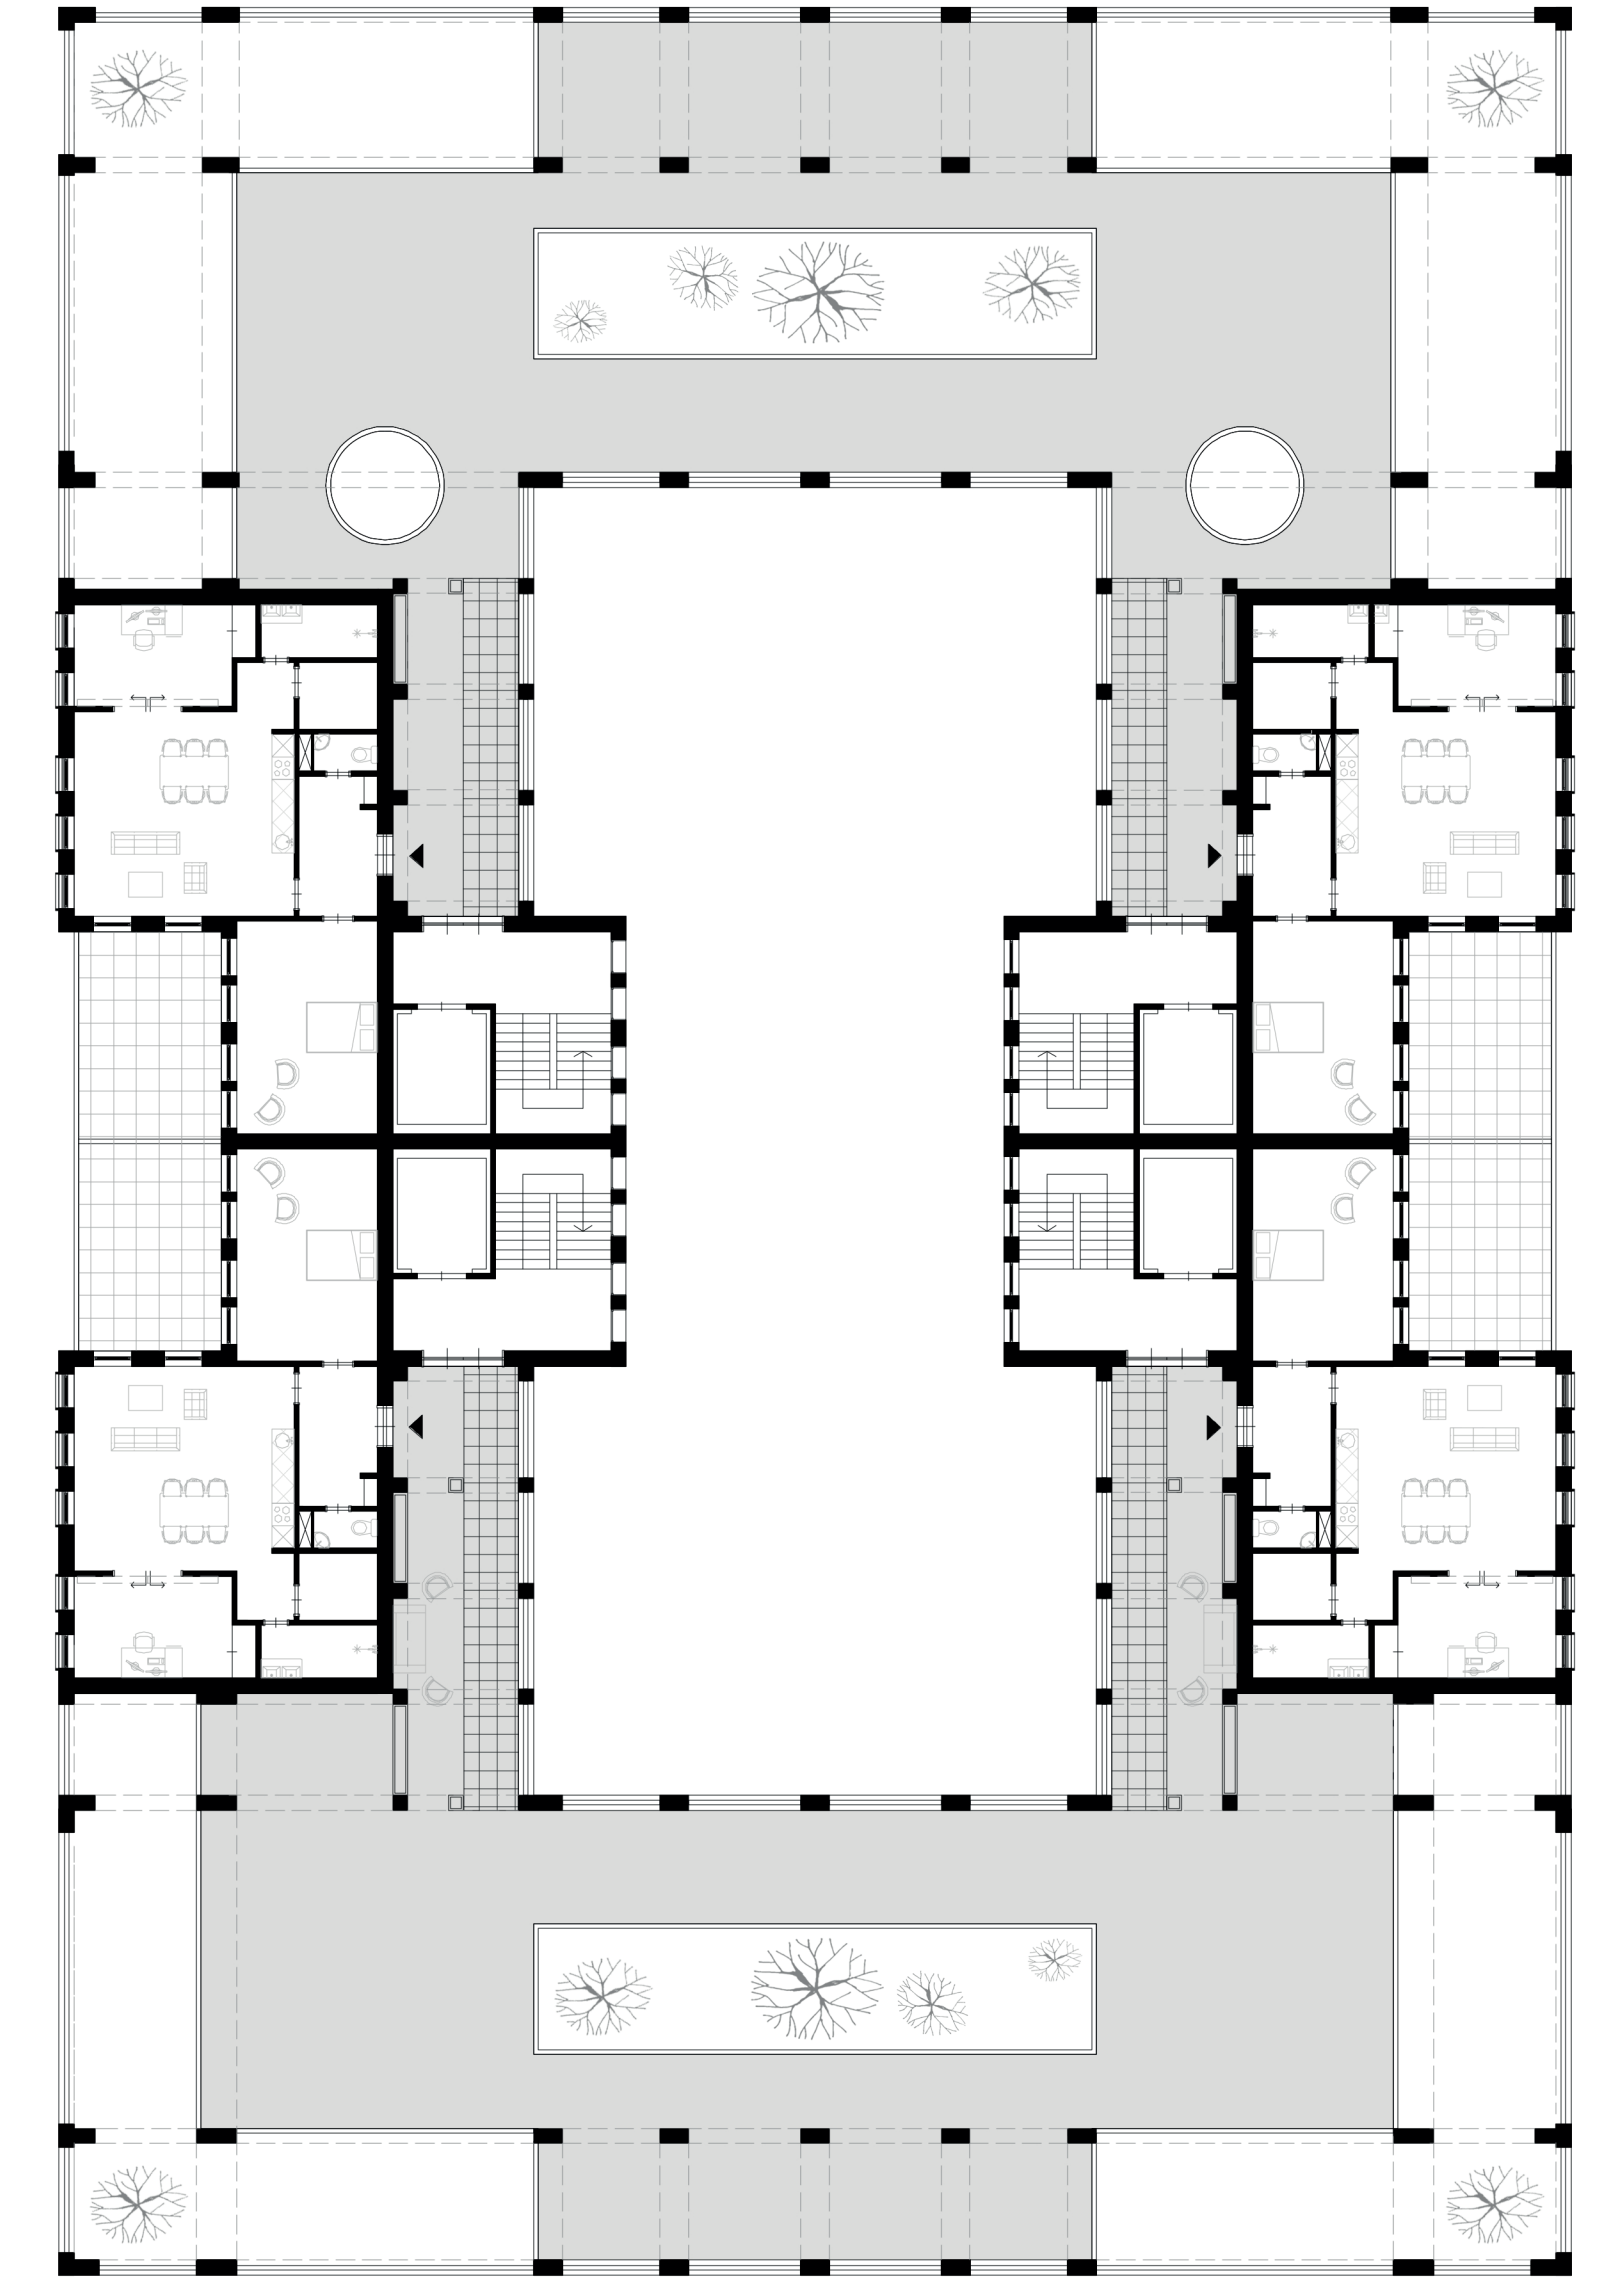

3e verdieping
1:200

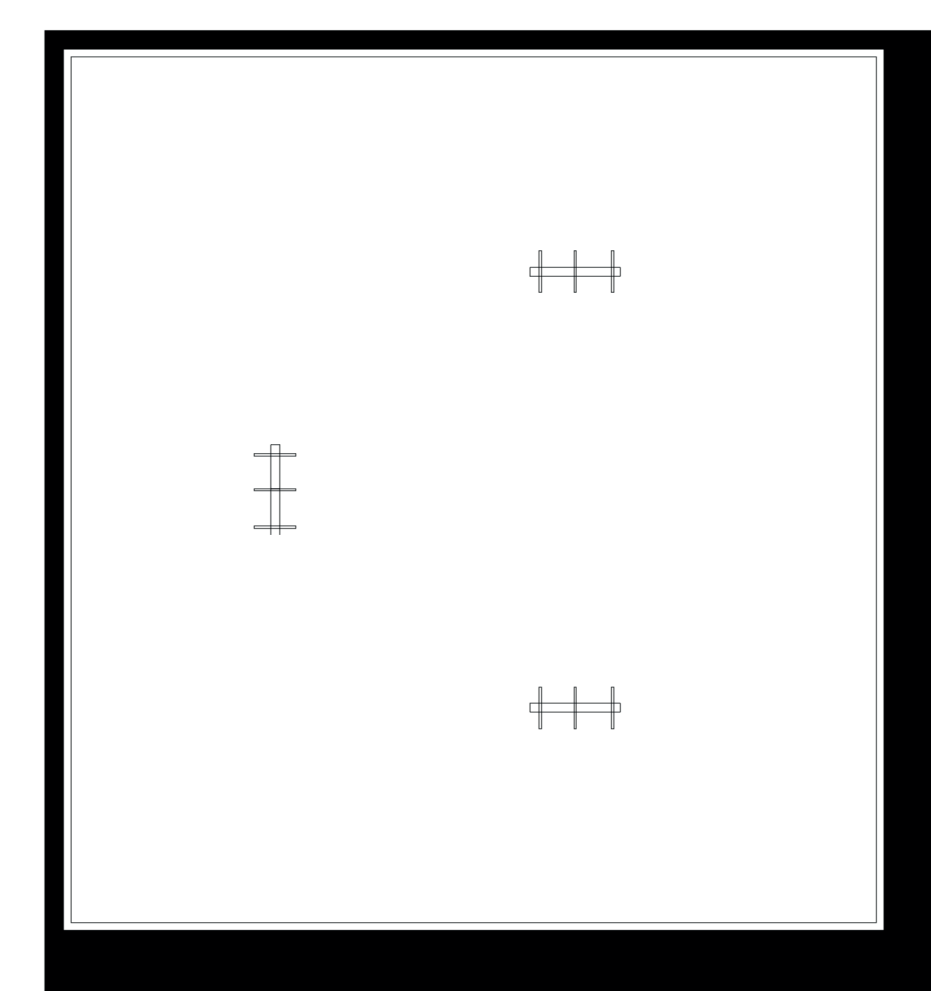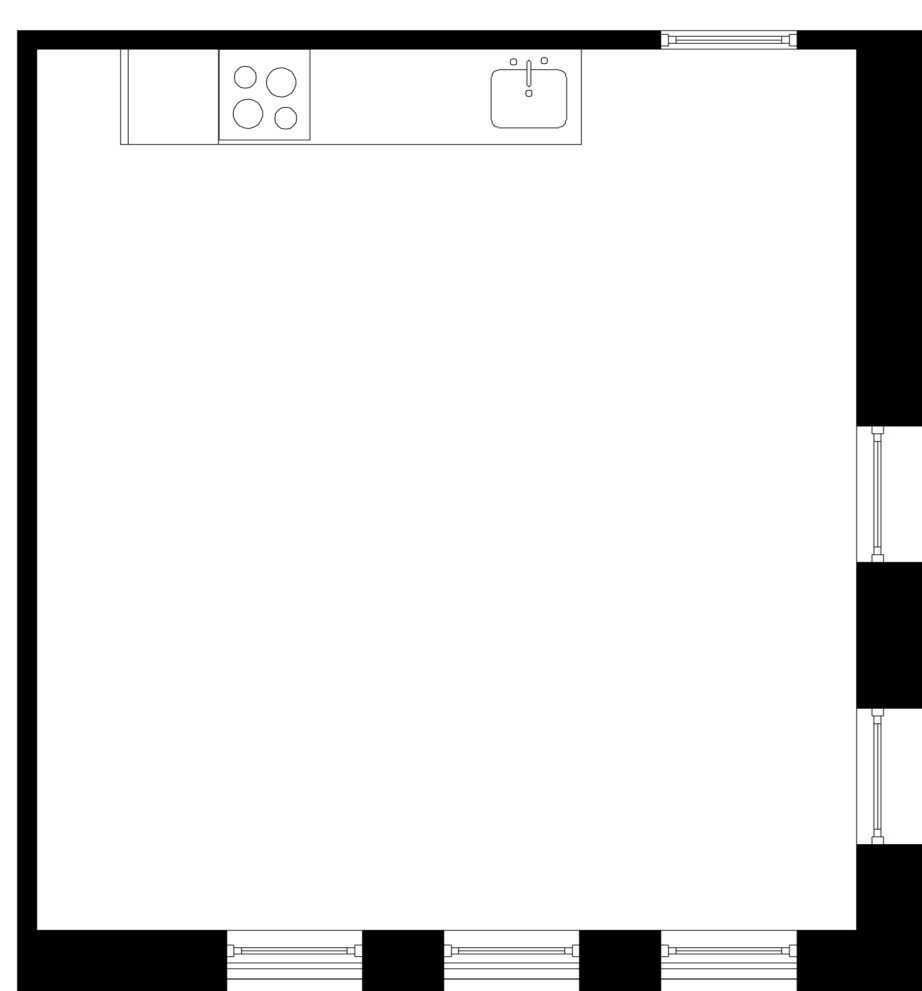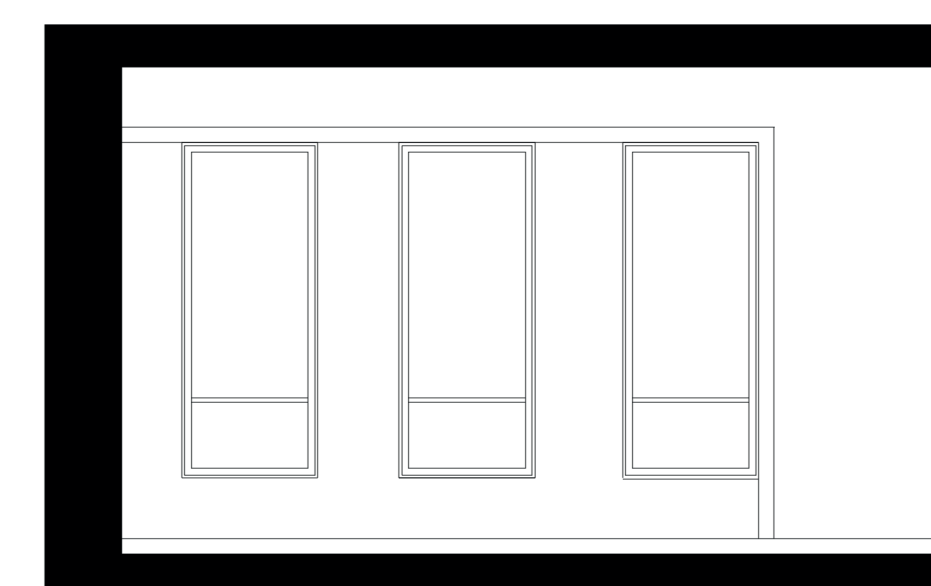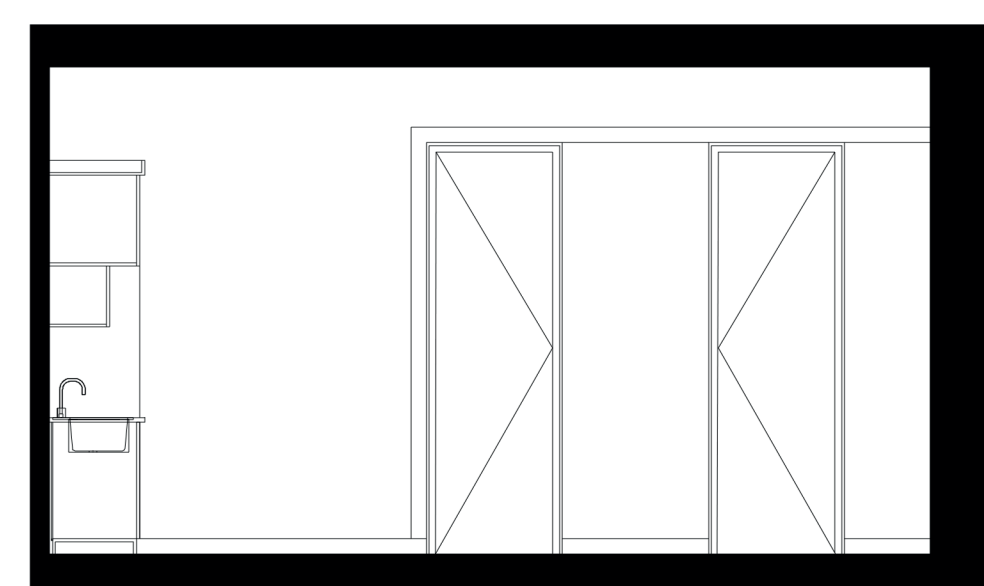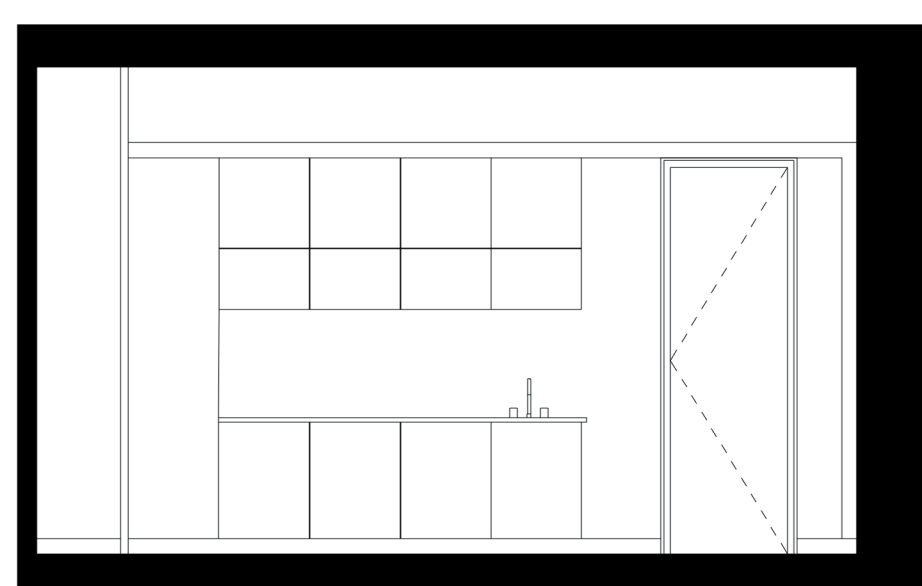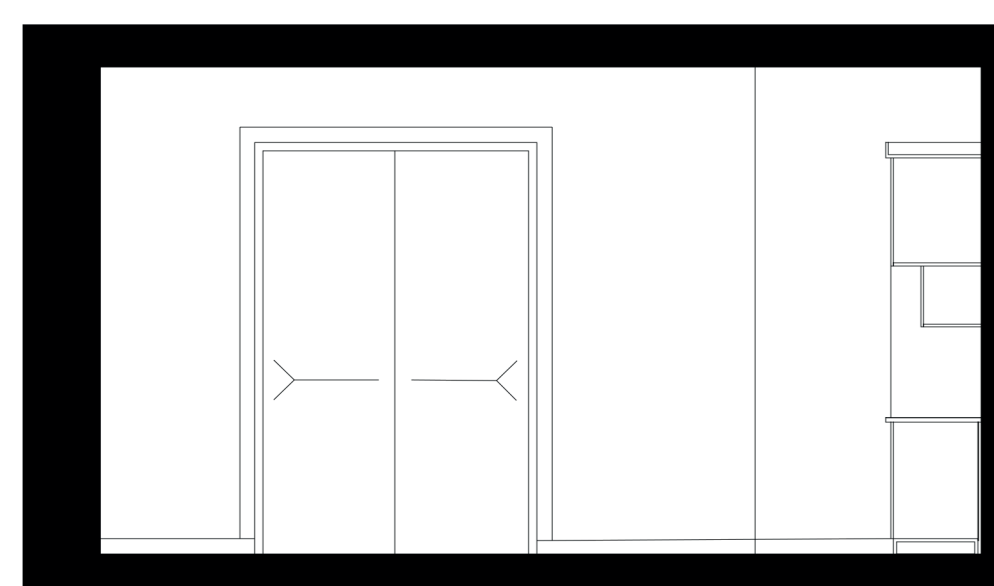

wanduitslagen
1:50

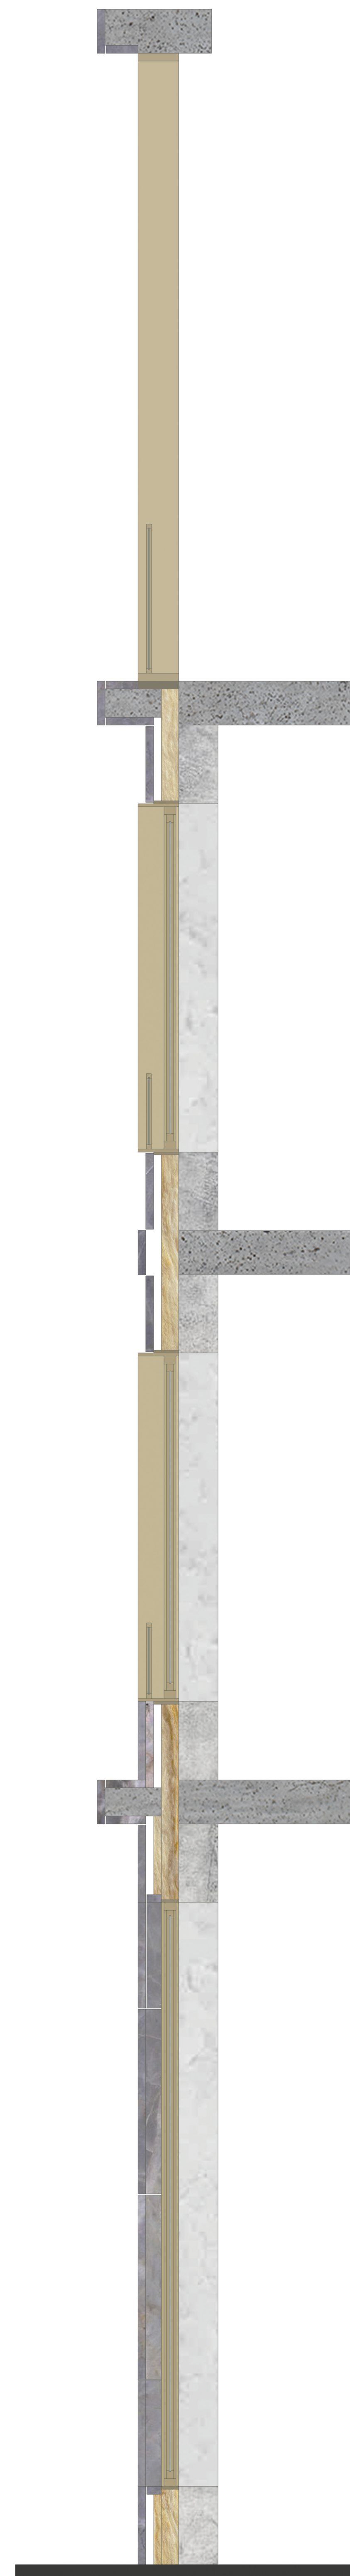

Geveifragment
1:20