




# Het recht van de stilstaande

Een pleidooi voor binnenstedelijke verrijking in samenhang met ruimtelijke kwaliteit, met het Betinckplein als casus.

Door: Studio Jaar School  
 Docenten: Niels Kraak (0908942)  
 Het recht van de spelste 2e semester, 2020-2021  
 Rotterdamse Academie van de Bouwkunst  
 Docenten: Riette Bosch, Mascha Onderwater, Joost Emmink





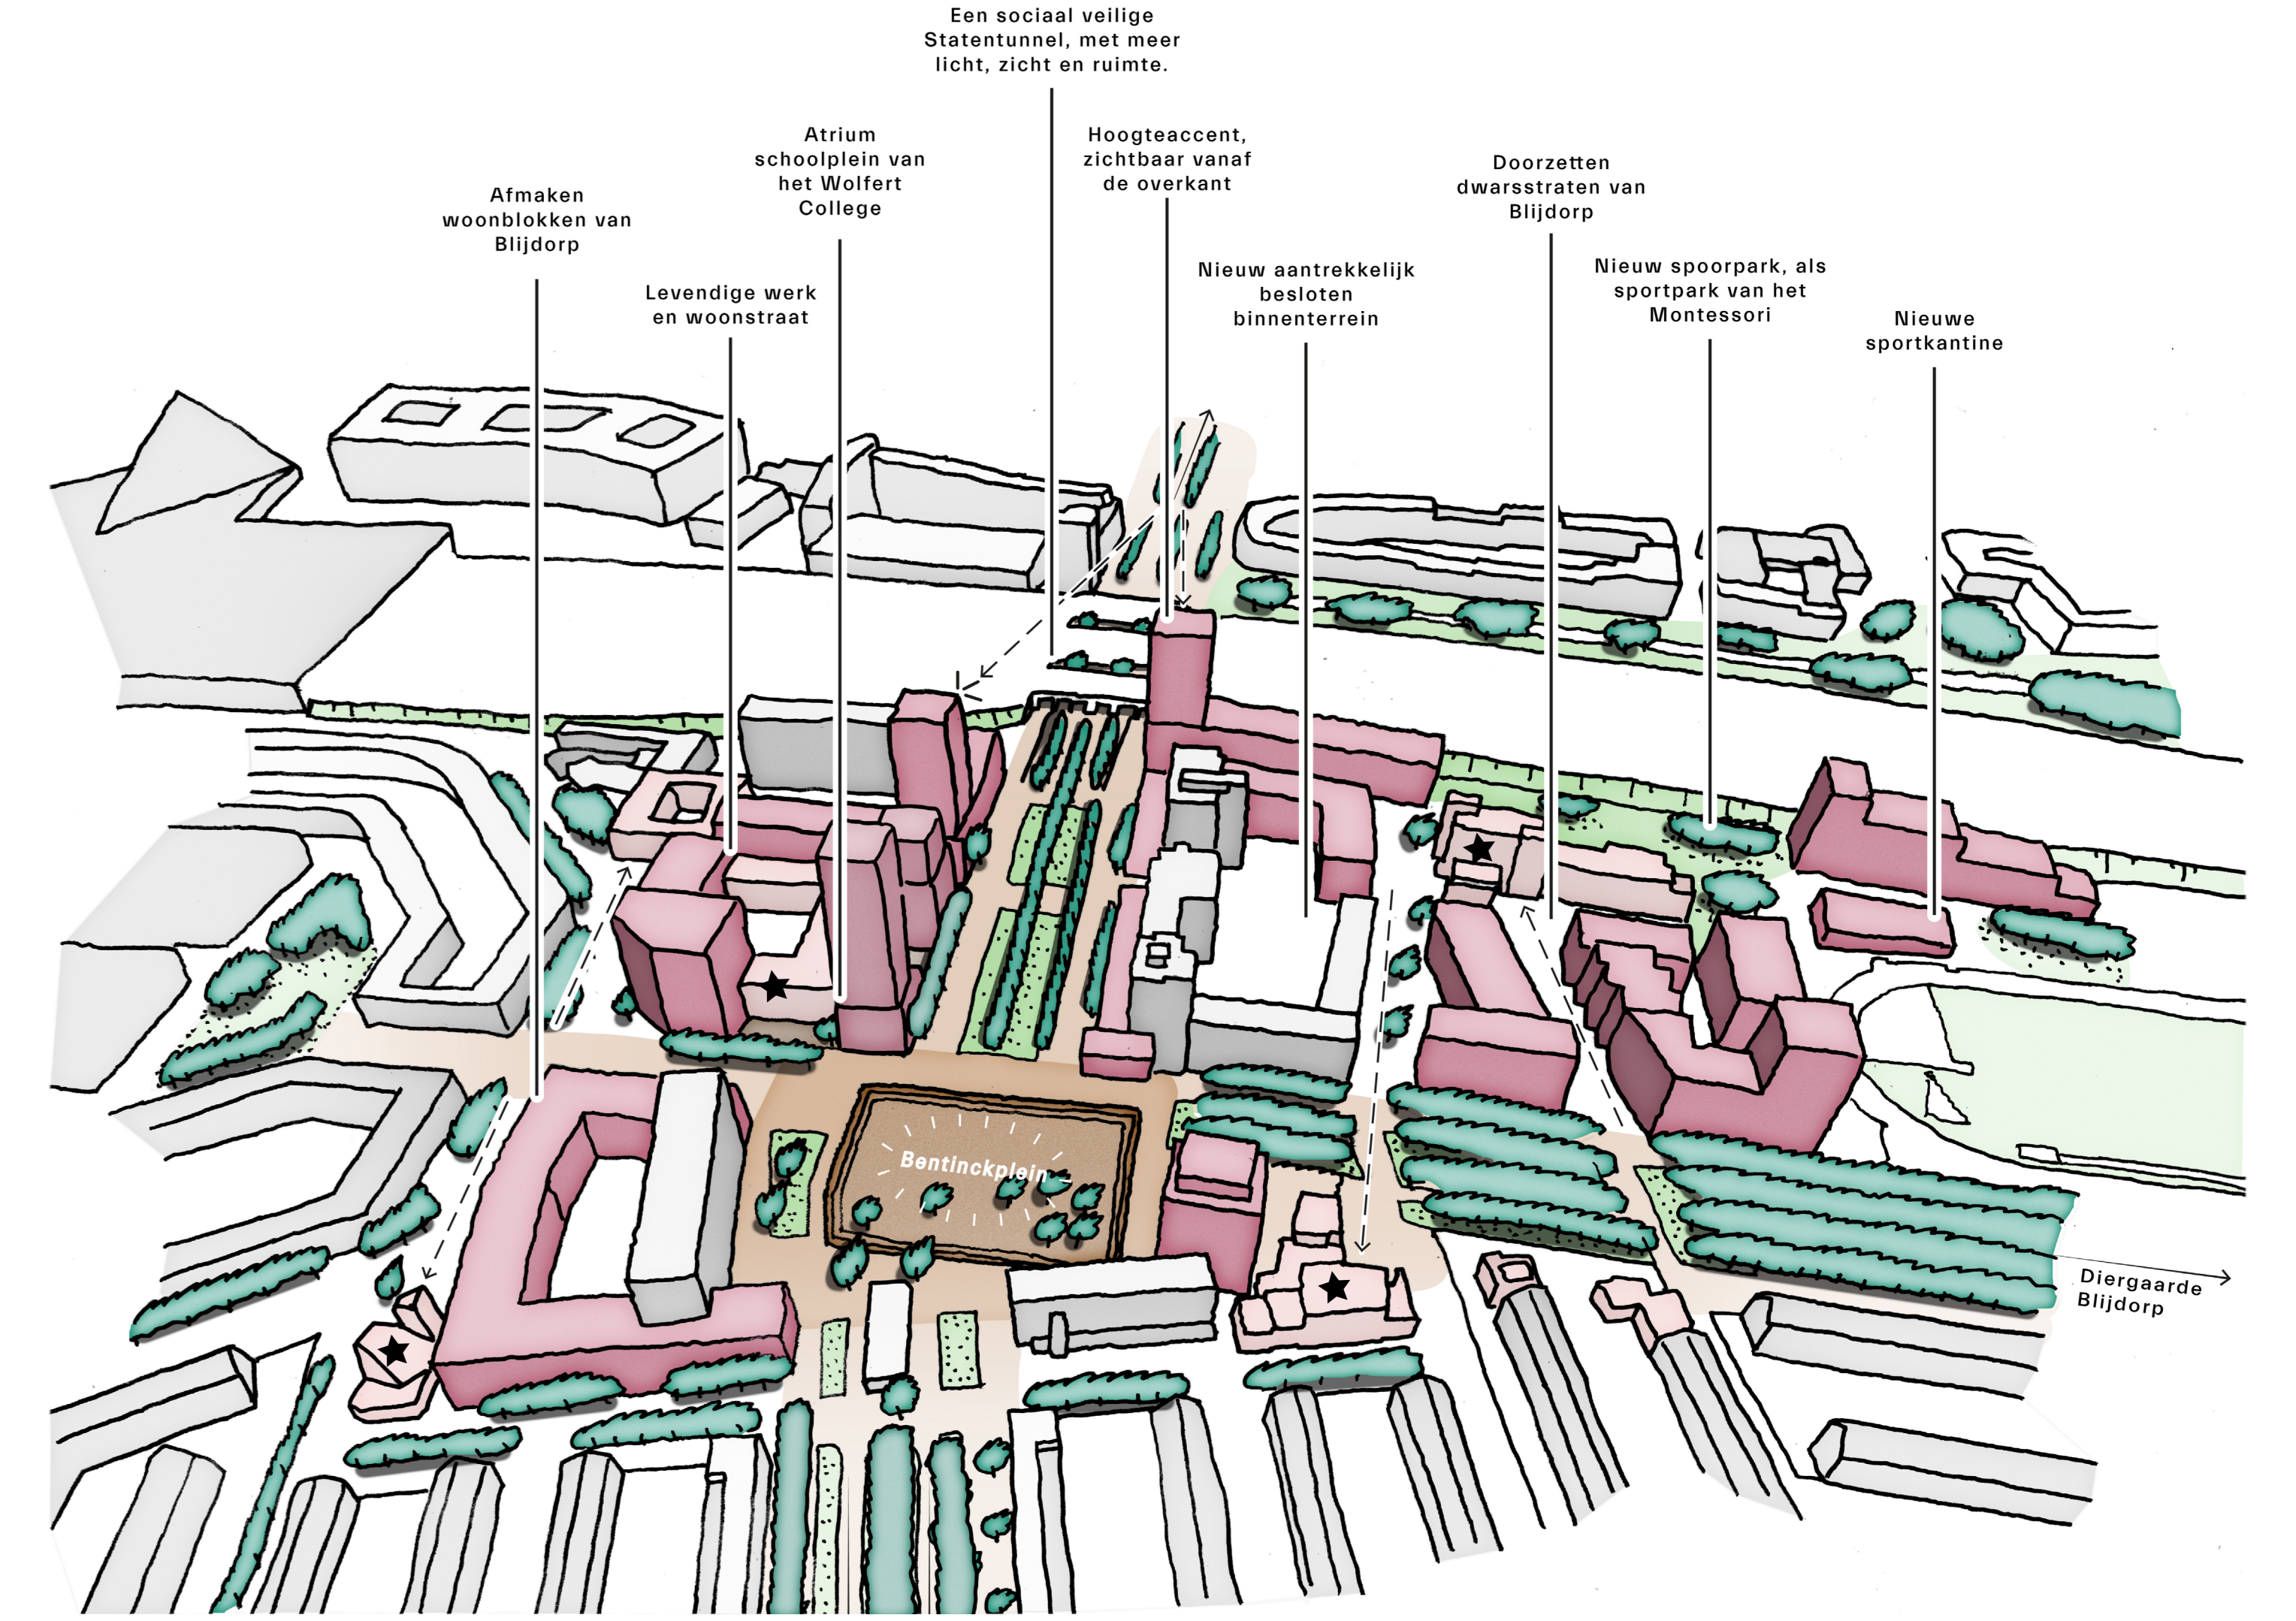


## Wegen overkappen voor wonen in Rotterdam

De gehele drukke verkeersader van de 's Gravendijkwal overkappen is een eerder plan dat nooit gerealiseerd is. Verheij zou dat ook willen. „Maar dat is erg duur en levert nauwelijks ruimte voor woningbouw op.“

VVD-raadslid Jan-Willem Verheij (NRC, 18 feb 2021)

Waar geen weg is, is een wil.

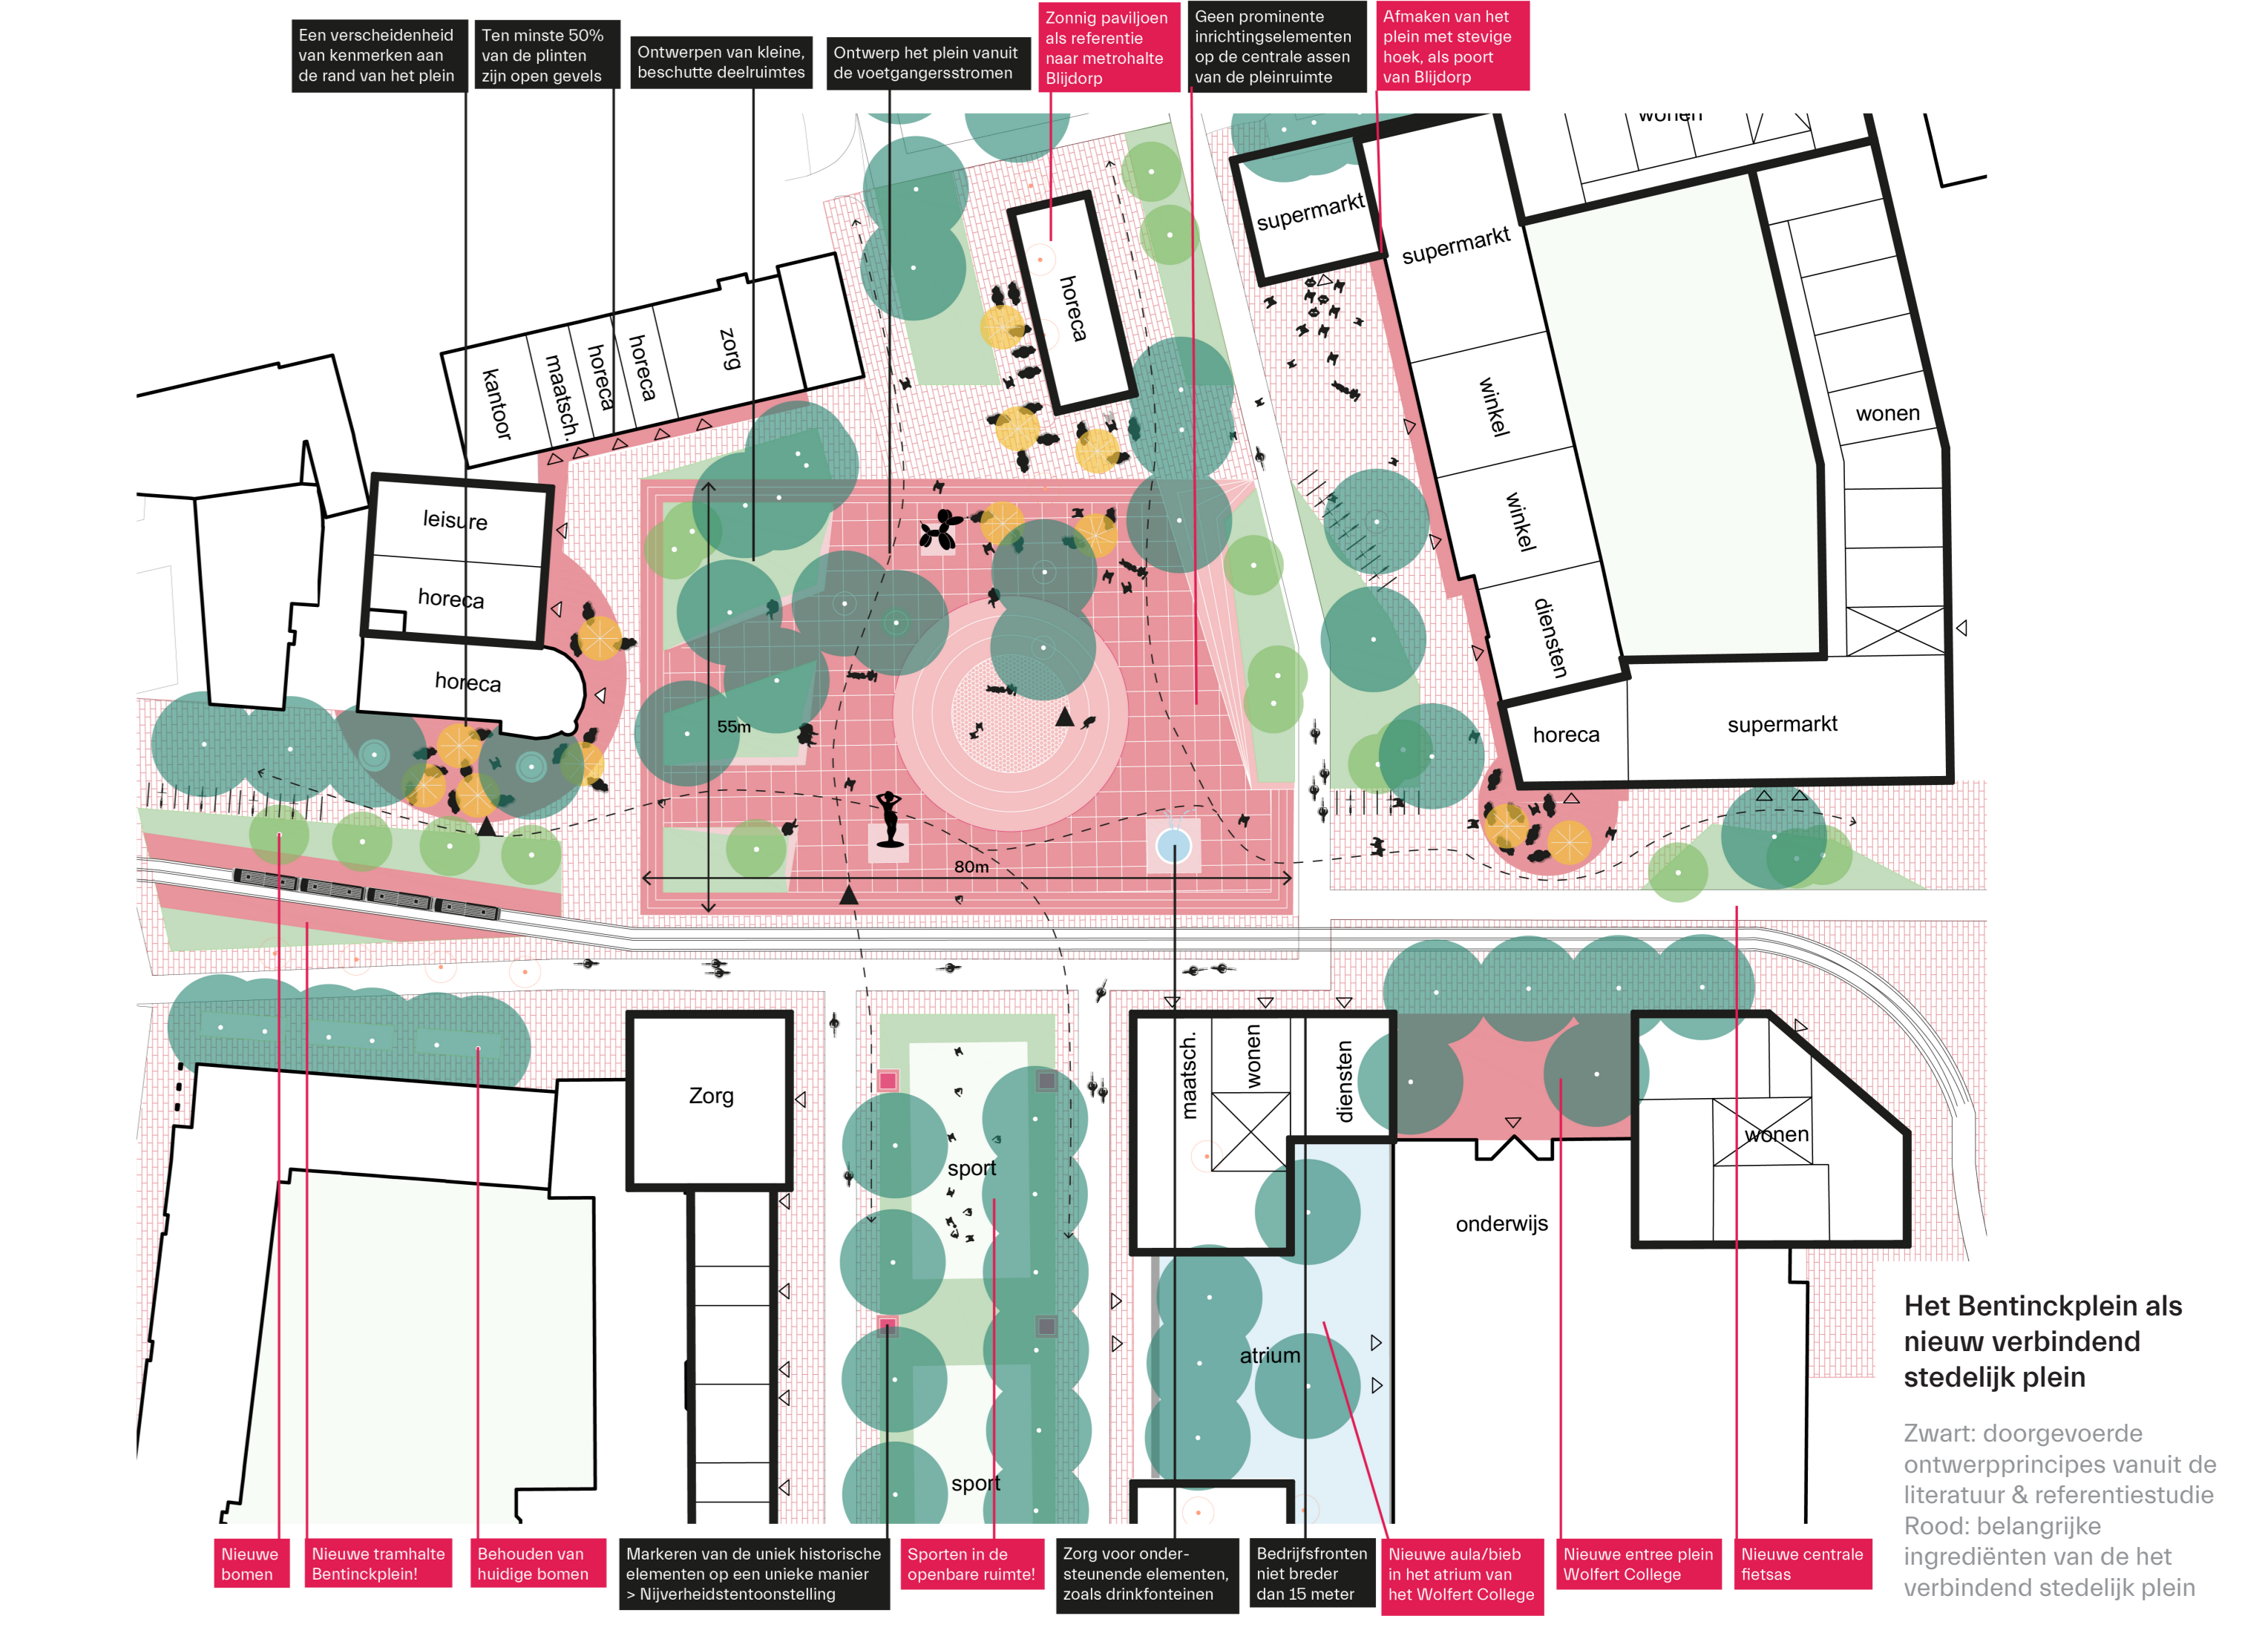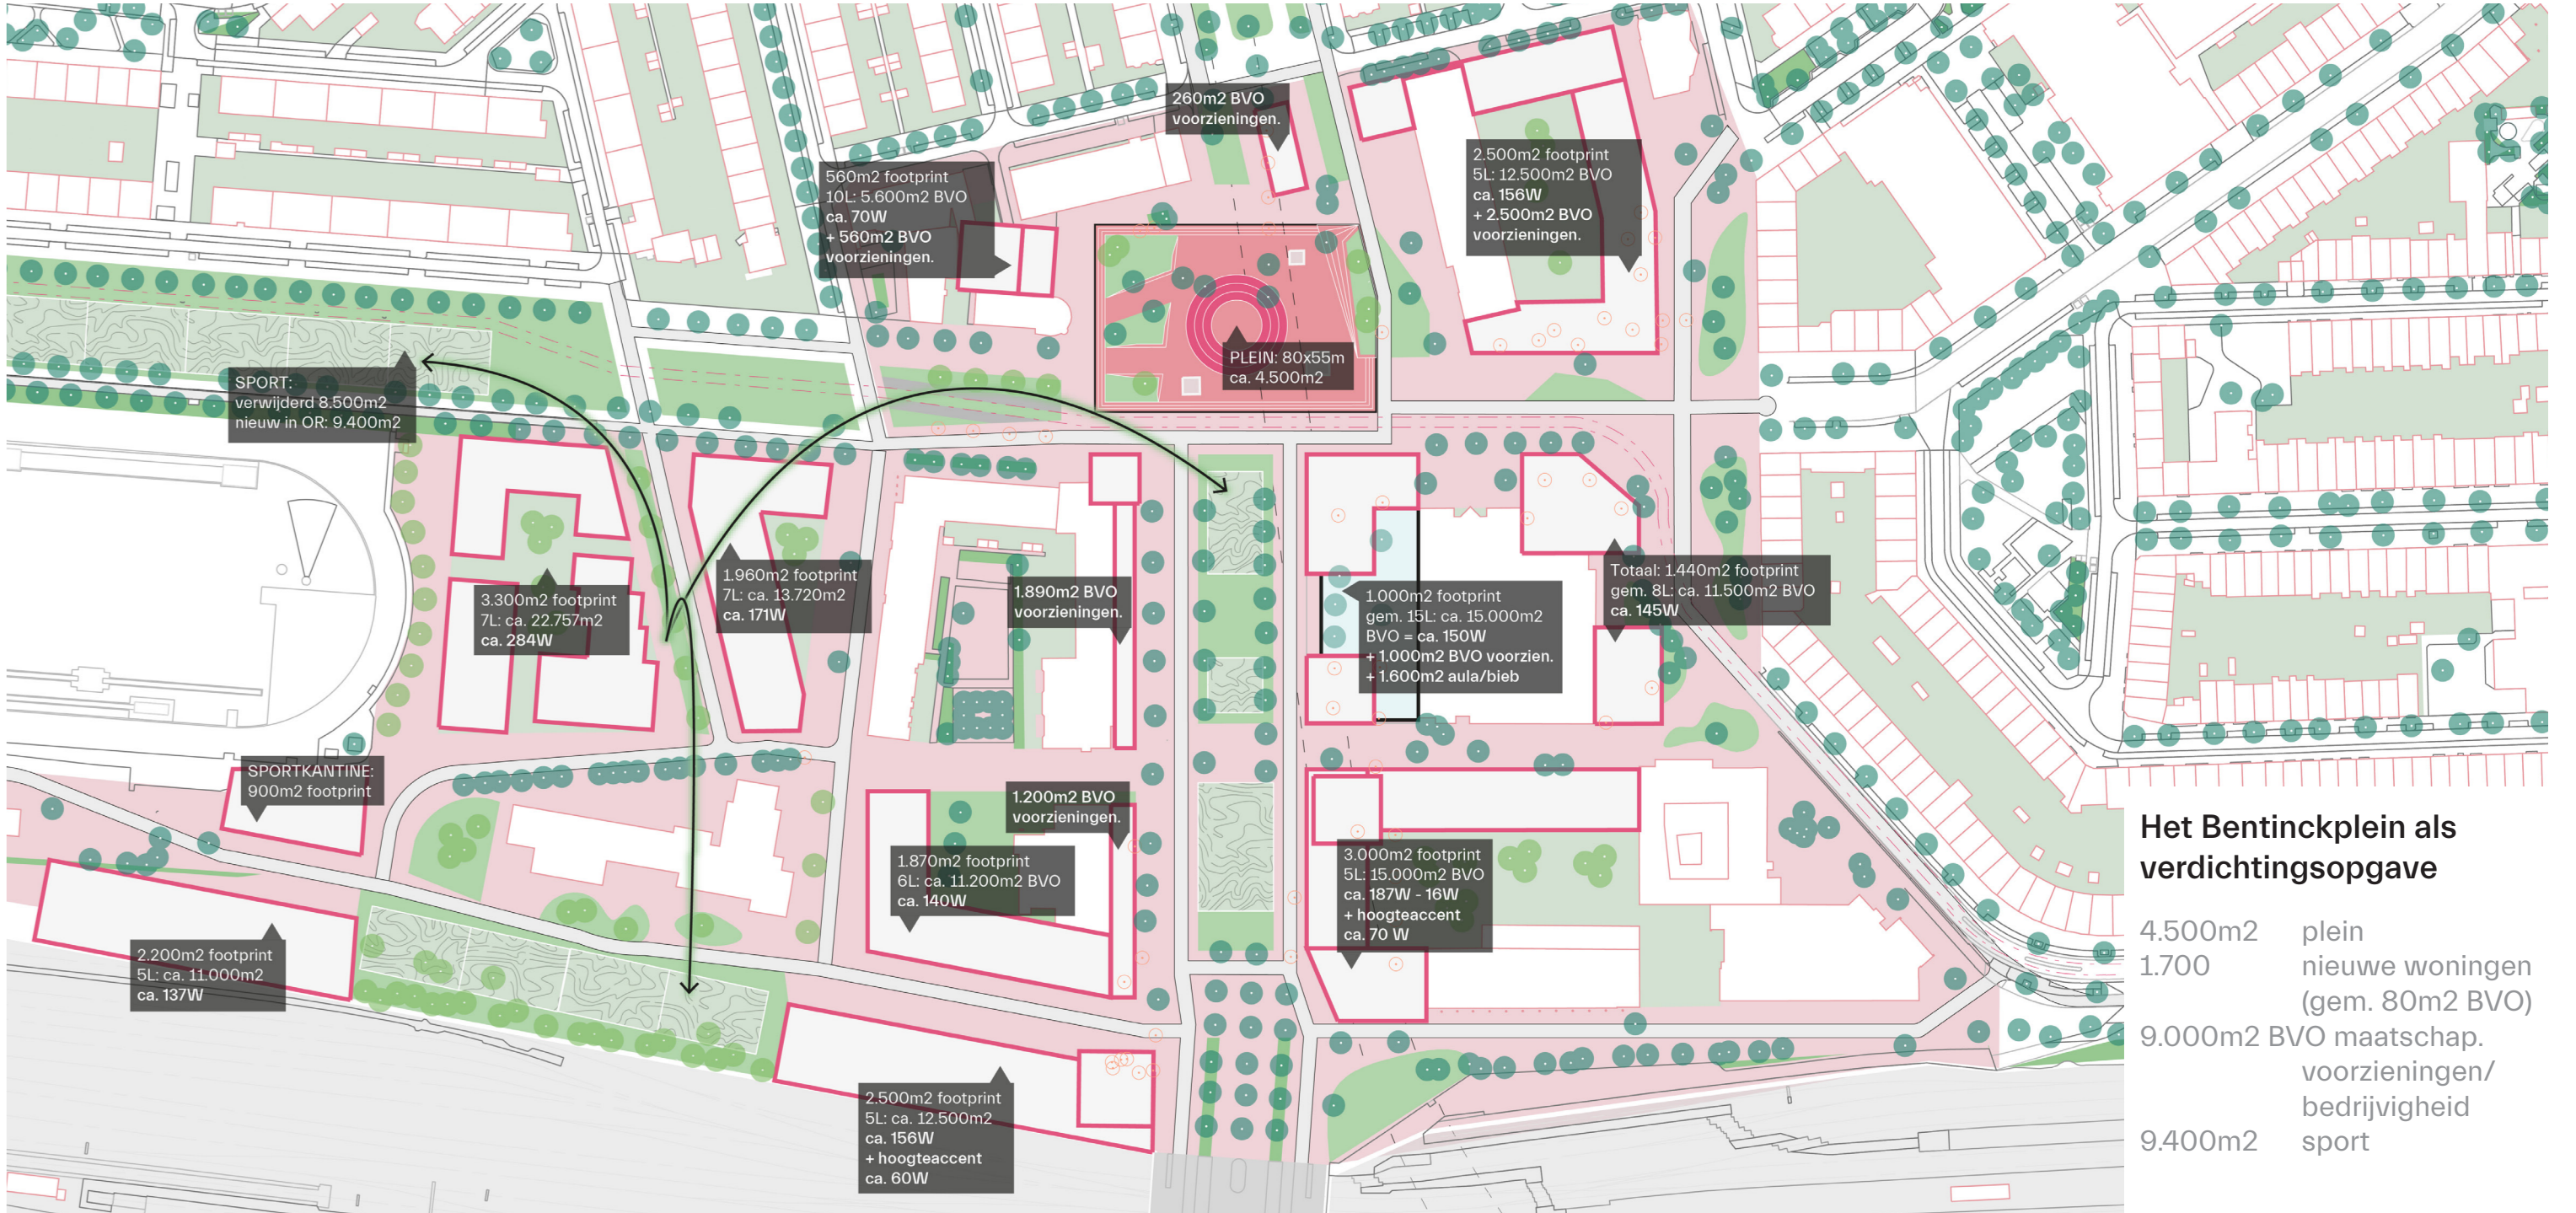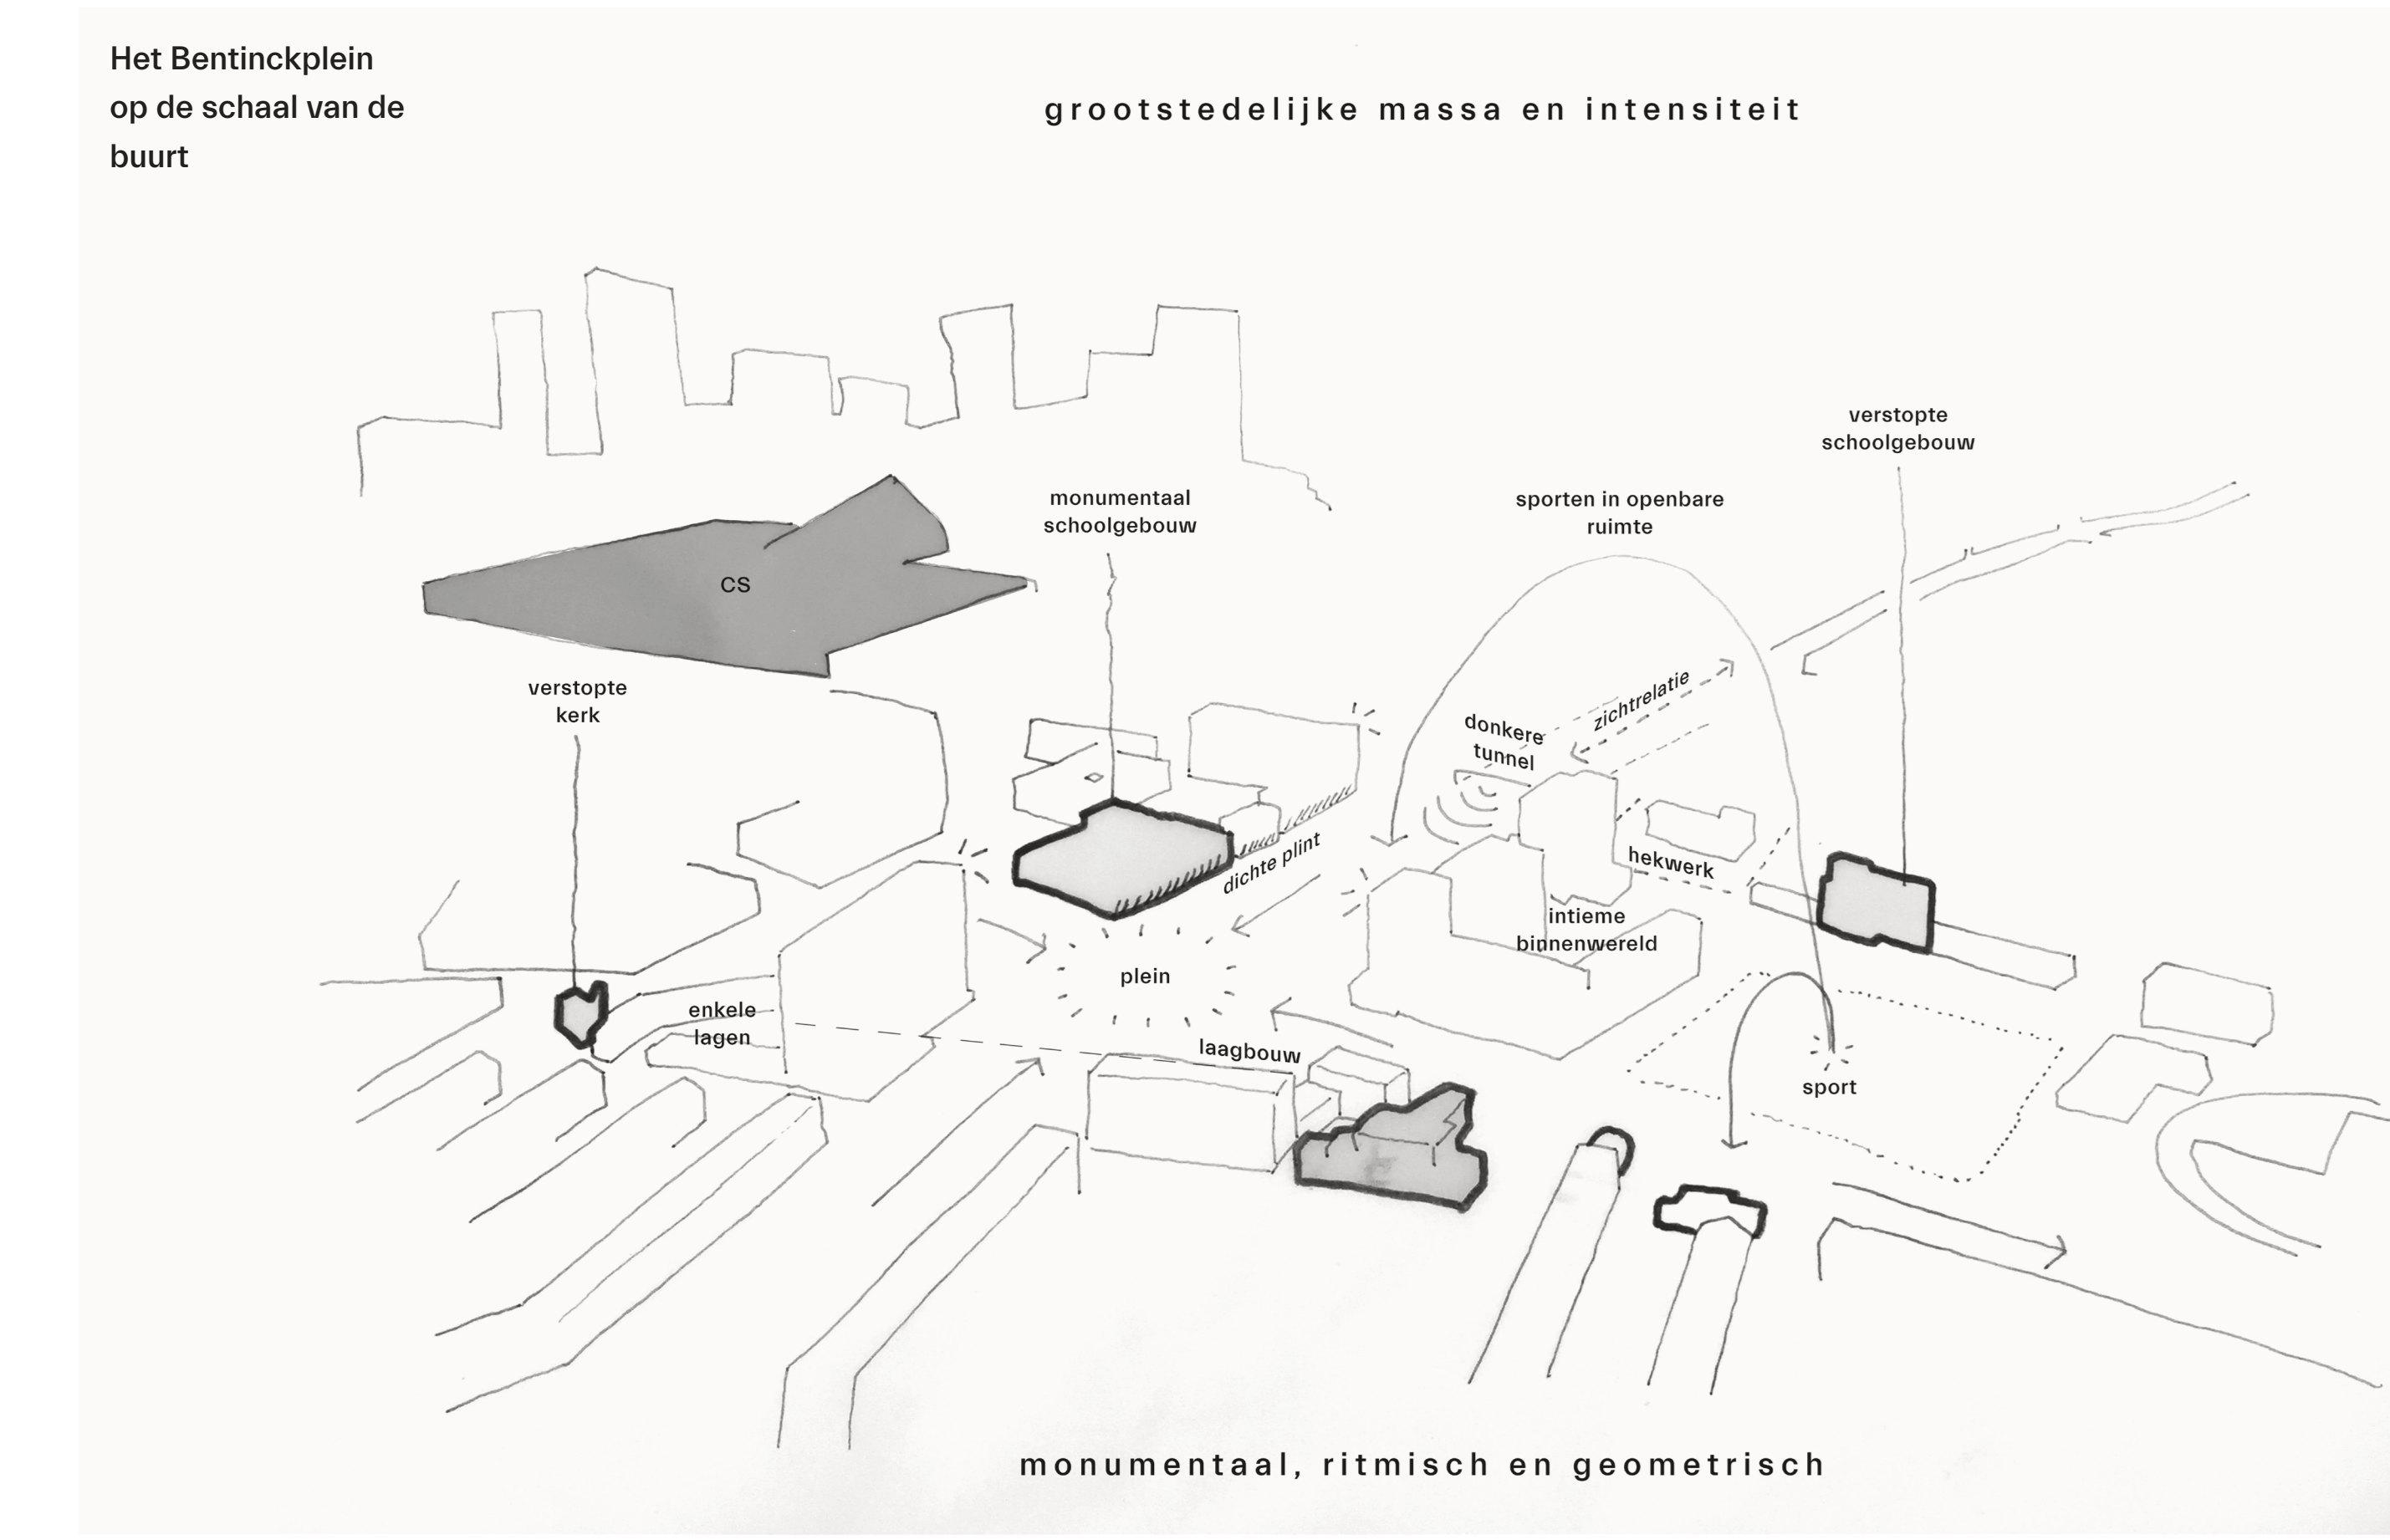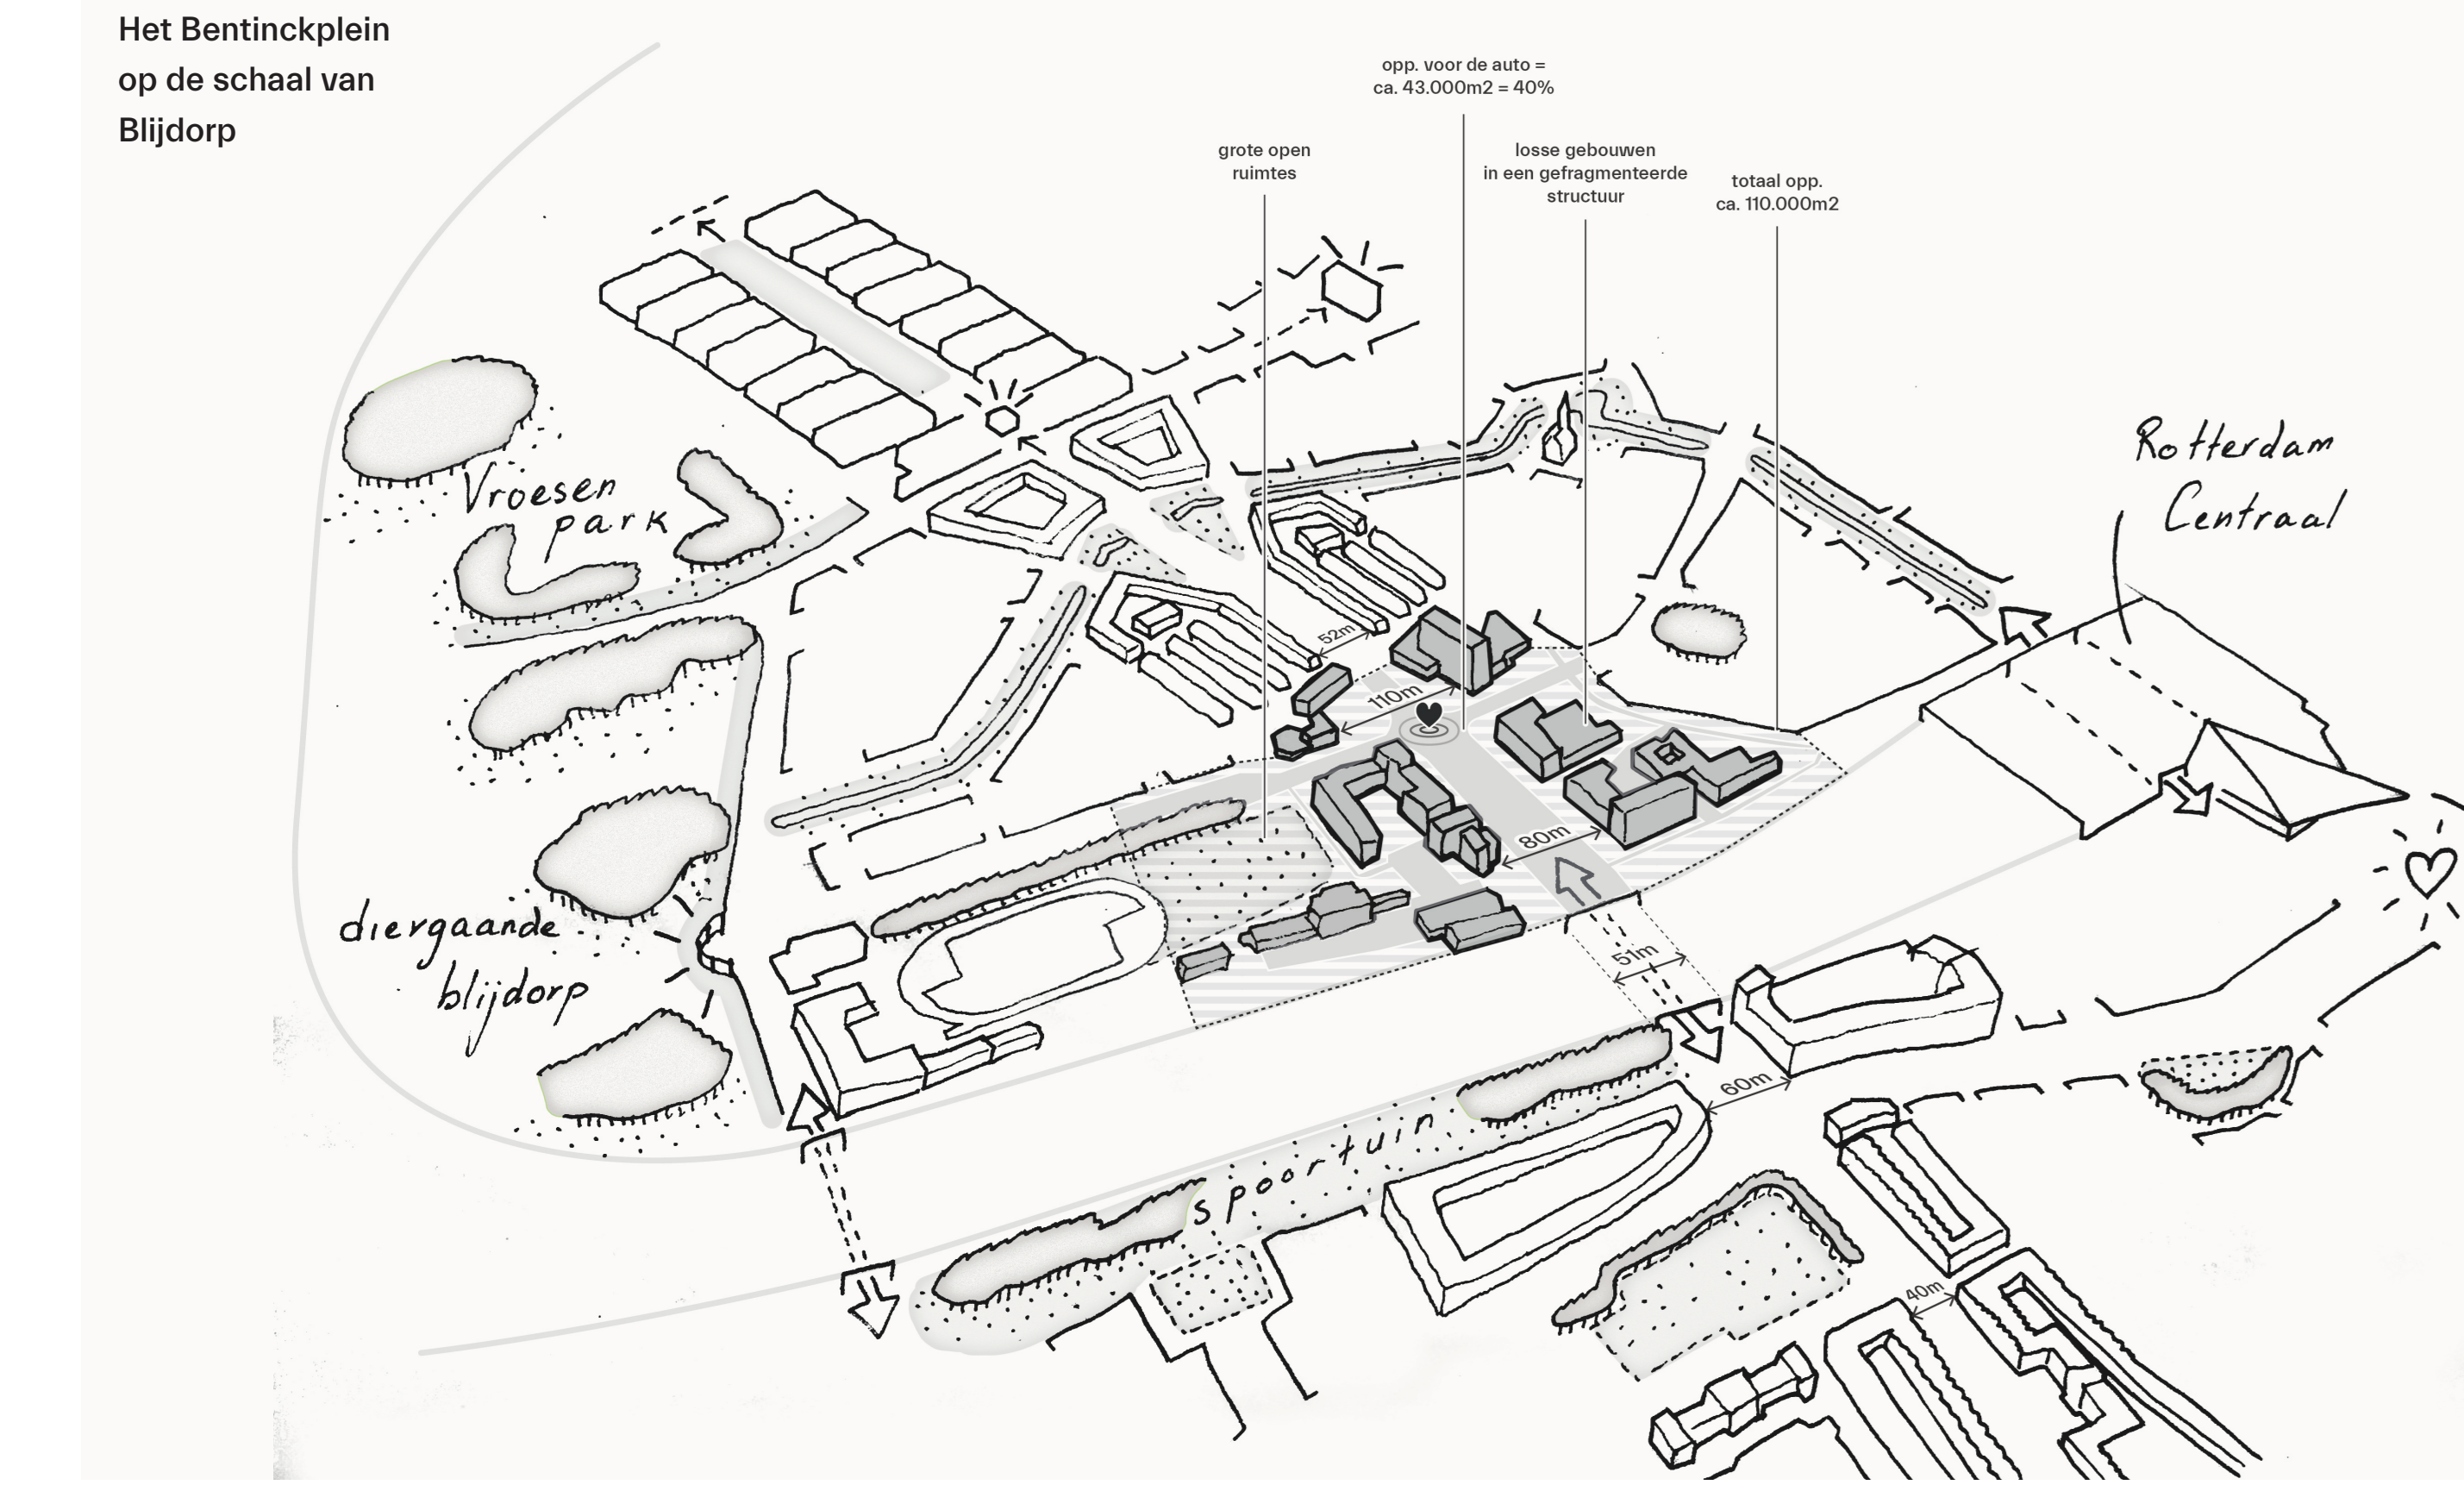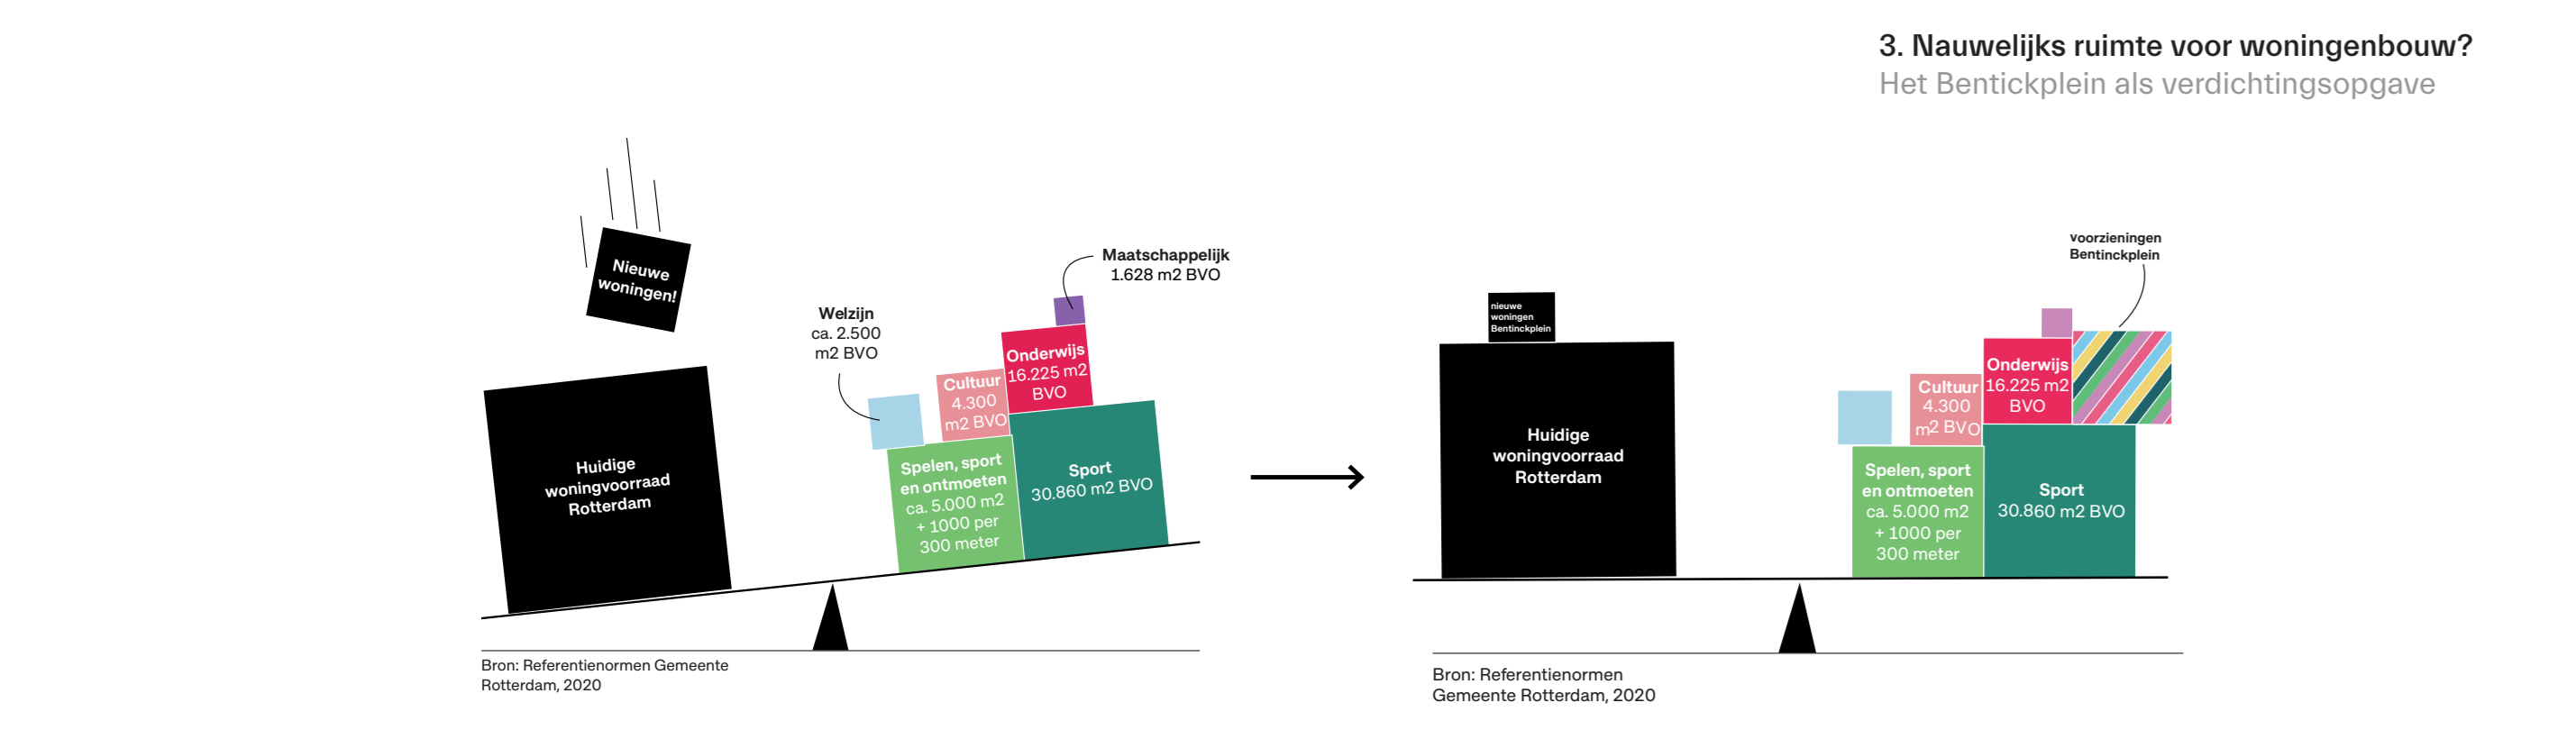

Wat als... we kiezen voor een autovrij stuk stad. → Nieuwe verbindingen en ruimtes worden mogelijk, met meer sociale interactie en kindvriendelijke, groene ruimtes. → Met nieuwe functies, actieve plinten en aandacht voor de menselijke maat pakt de stilstaande haar recht.

