



# "IL PALAZZO OLANDESE"

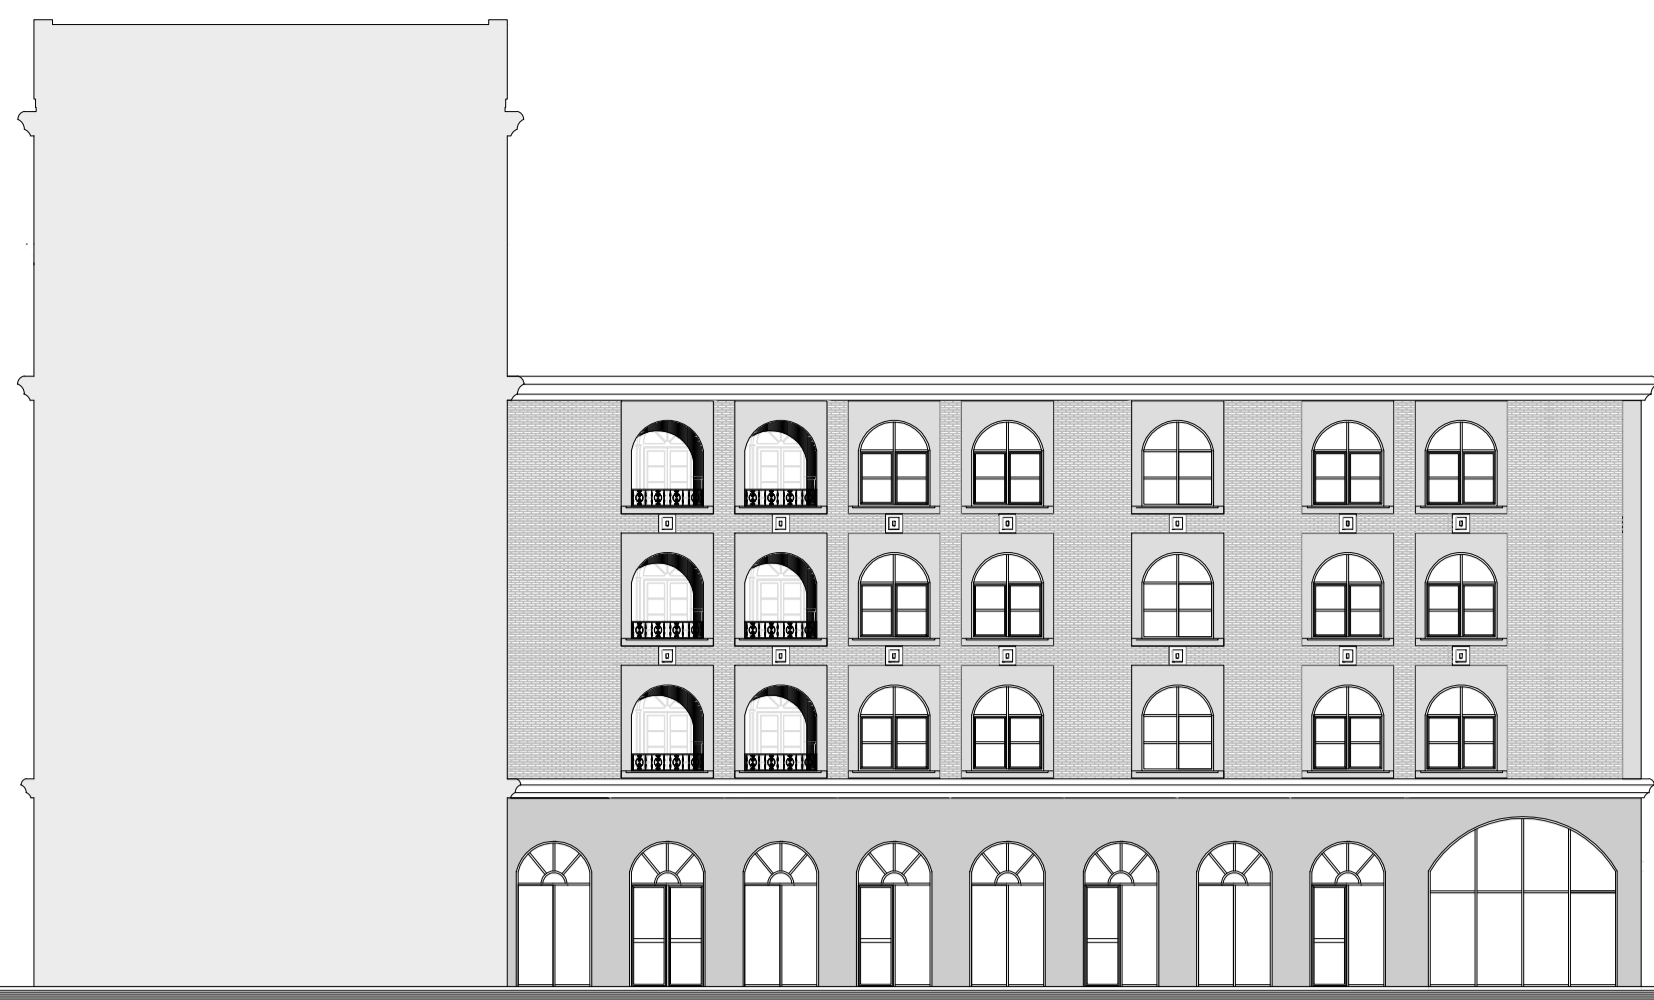

binnen-zijgevel 1:200

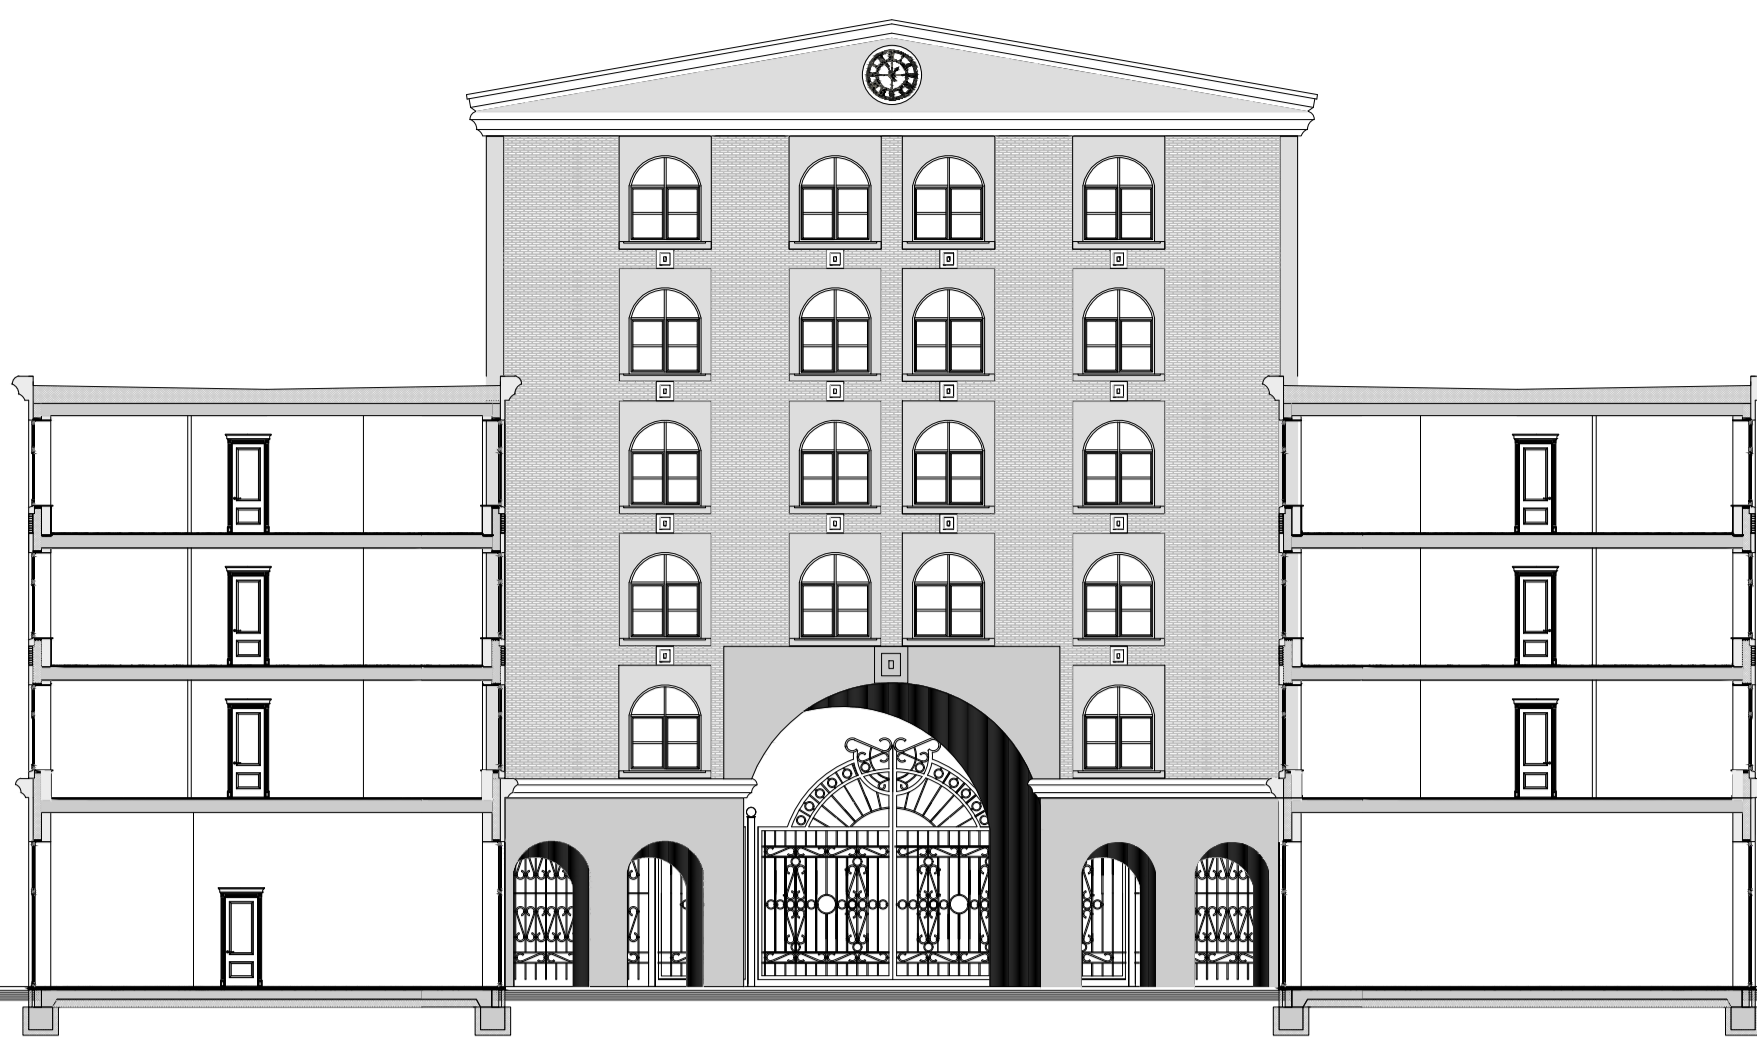


doorsnede 1:200




doorsnede 2 1:200




voorgevel 1:200

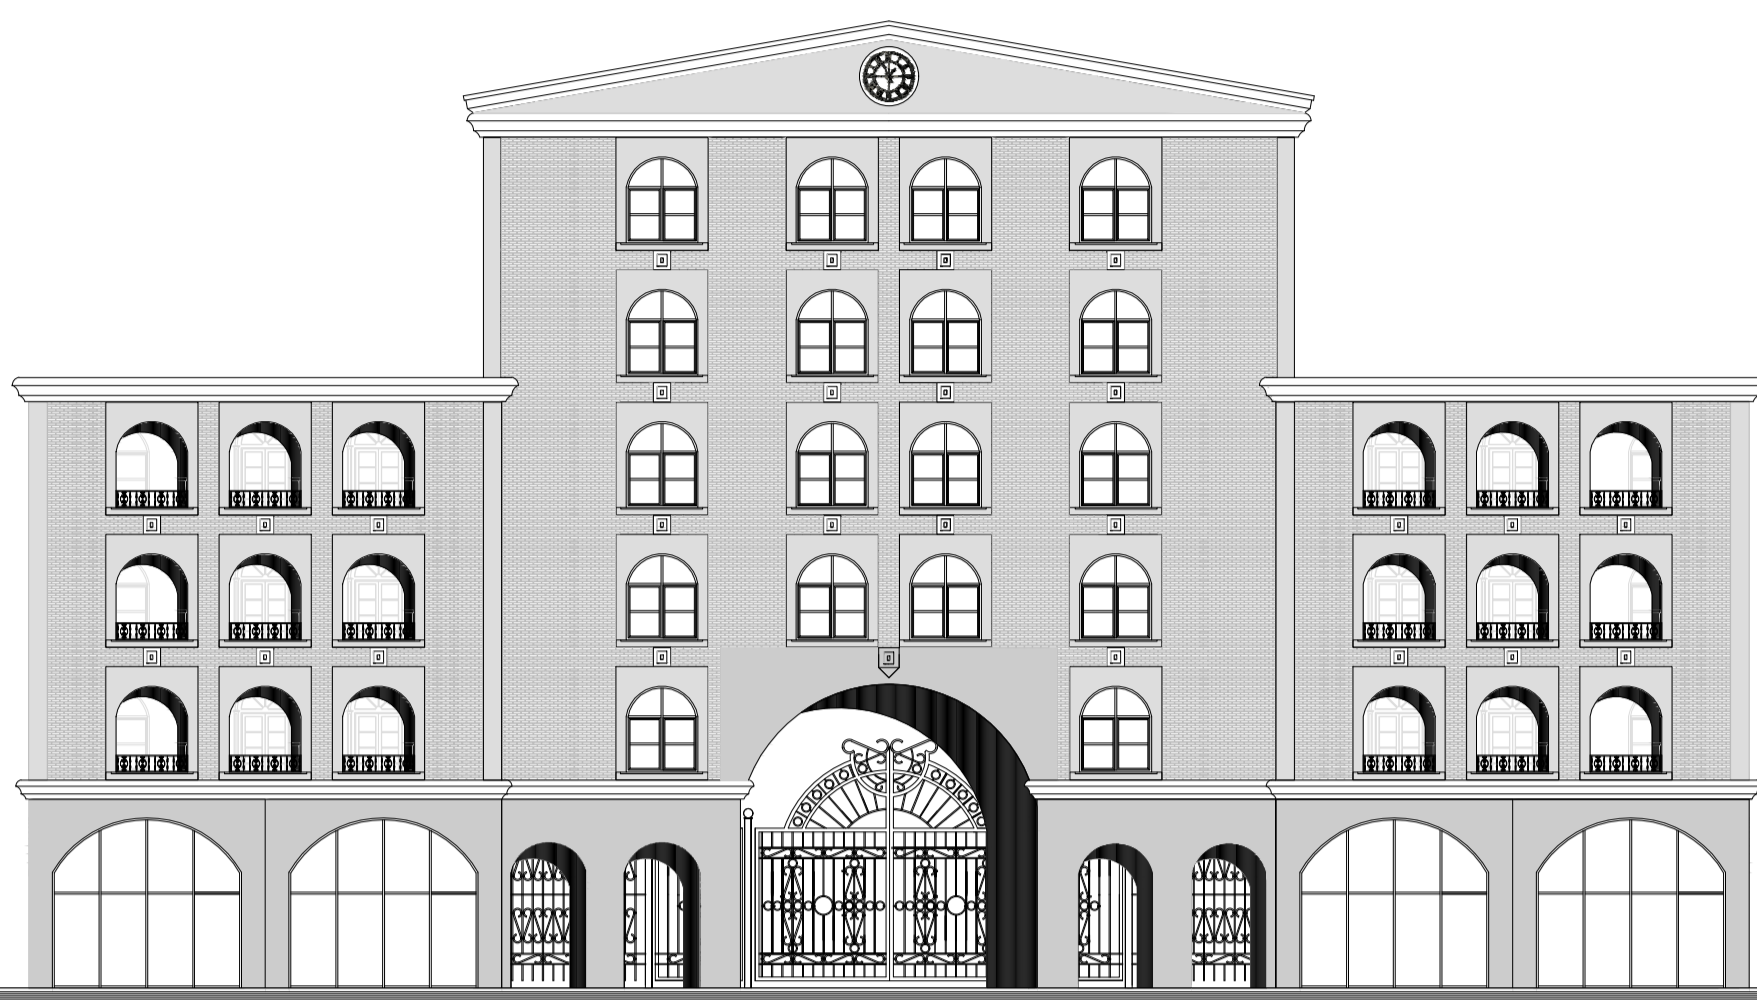


achtergevel 1:200

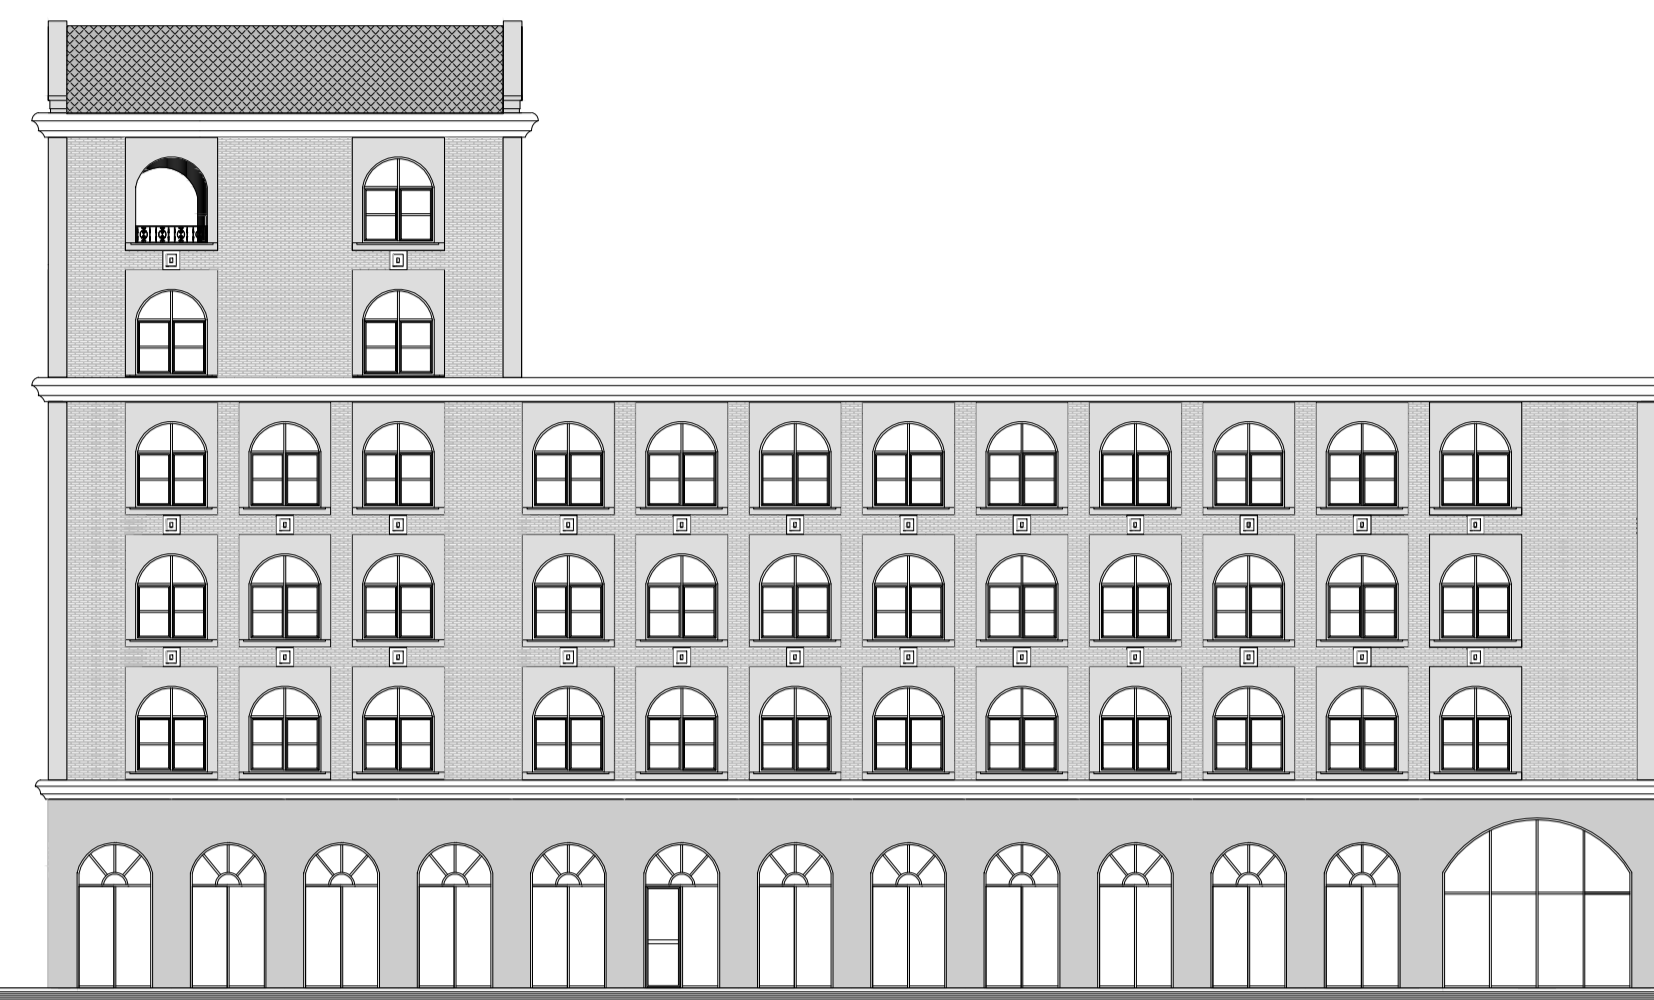


zijgevel 1:200

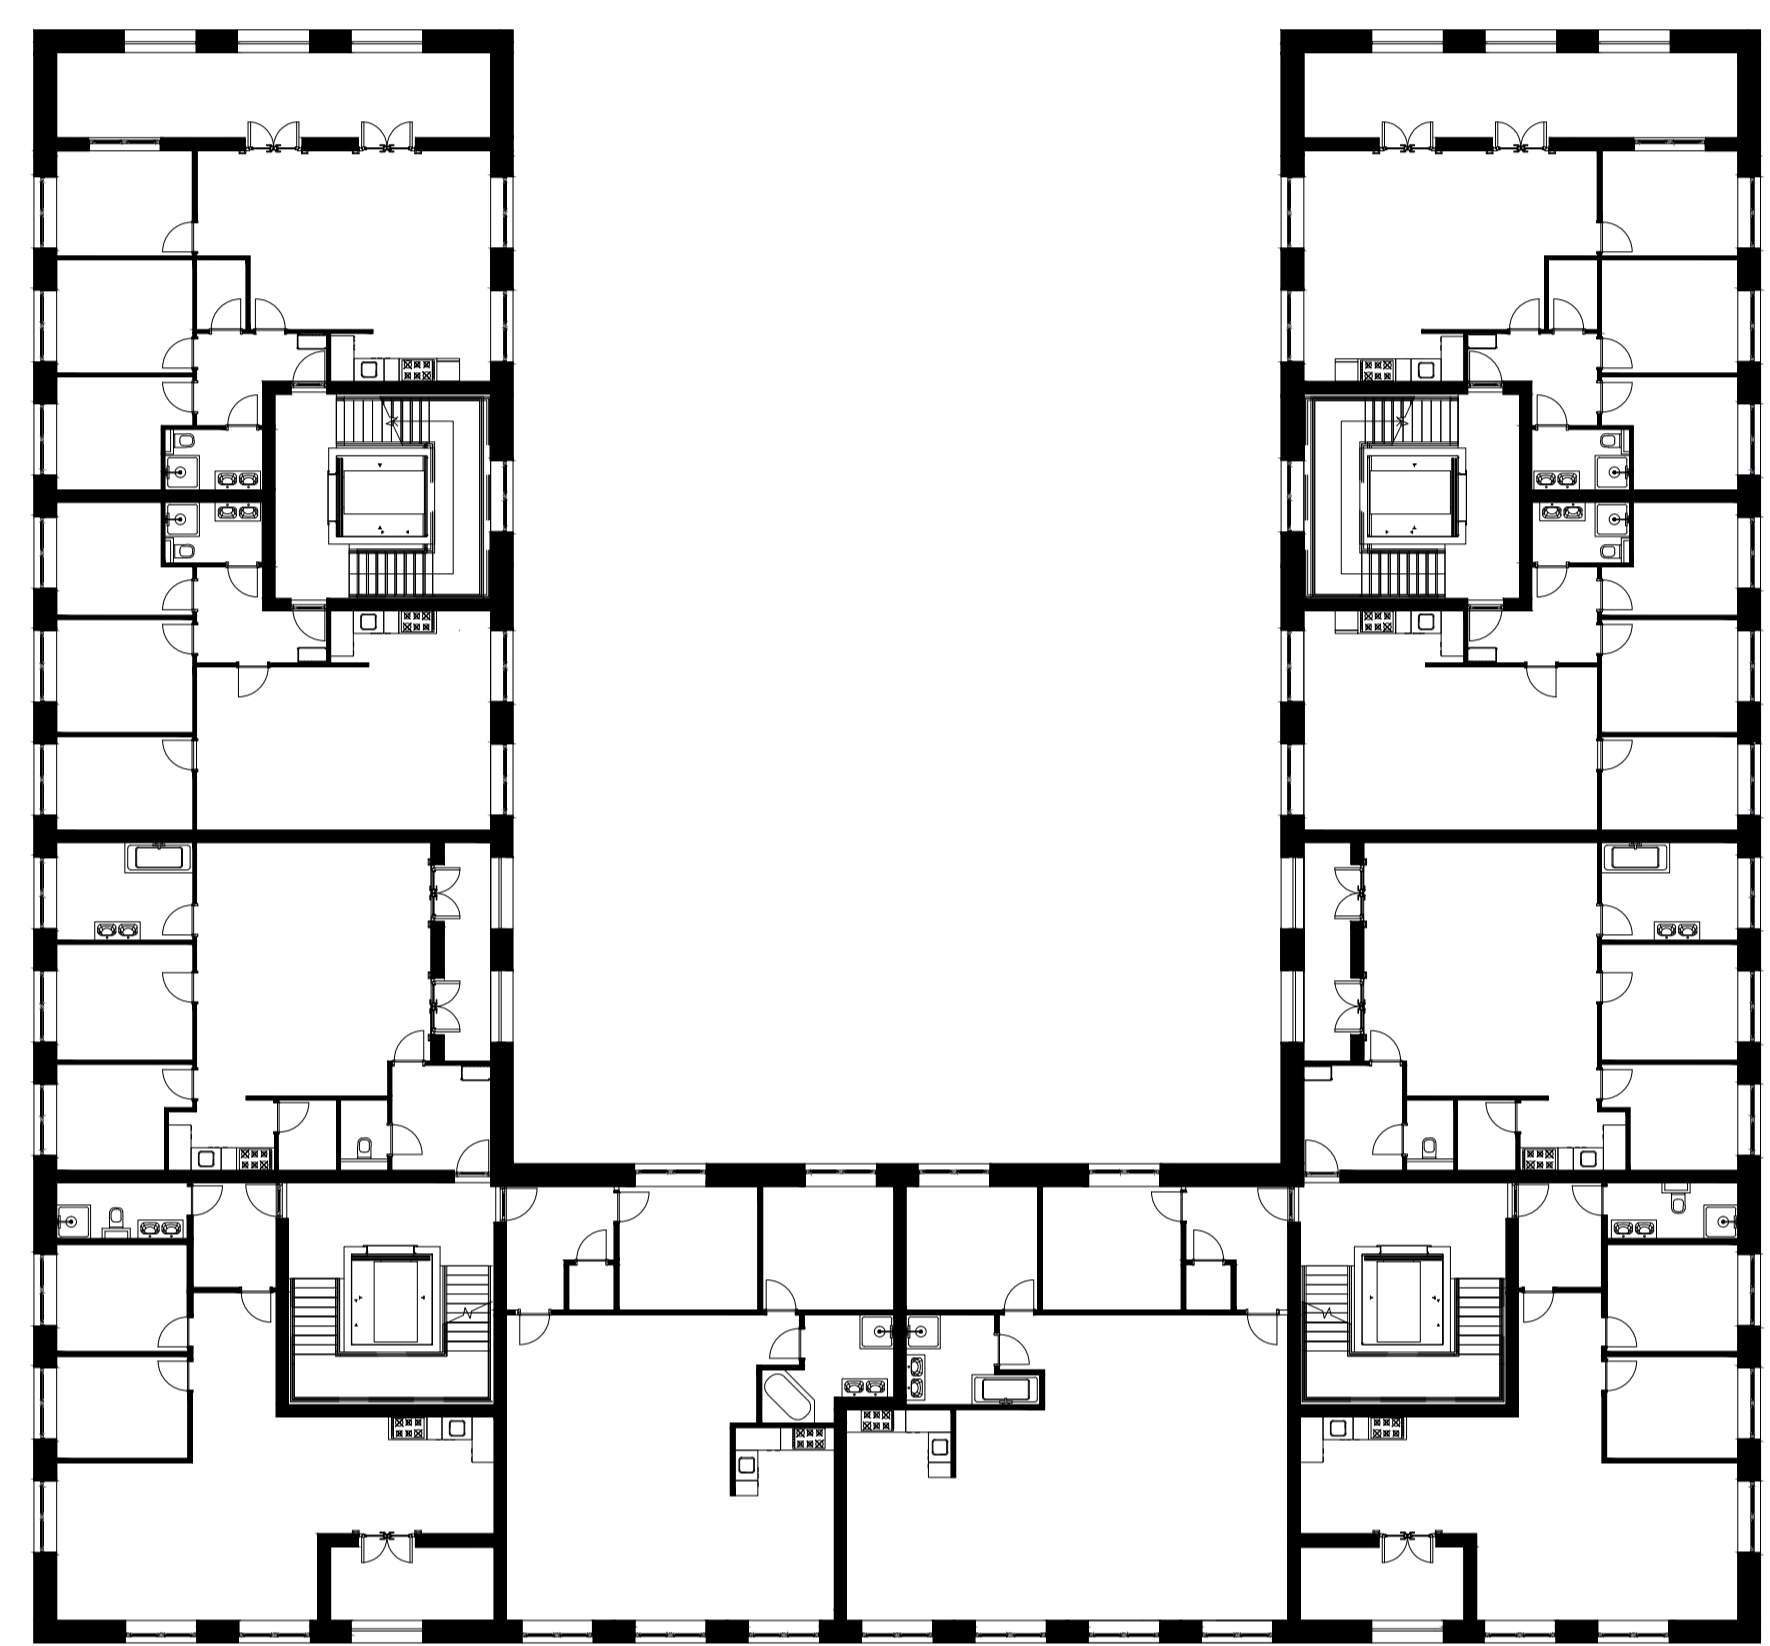


2e verdieping 1:200

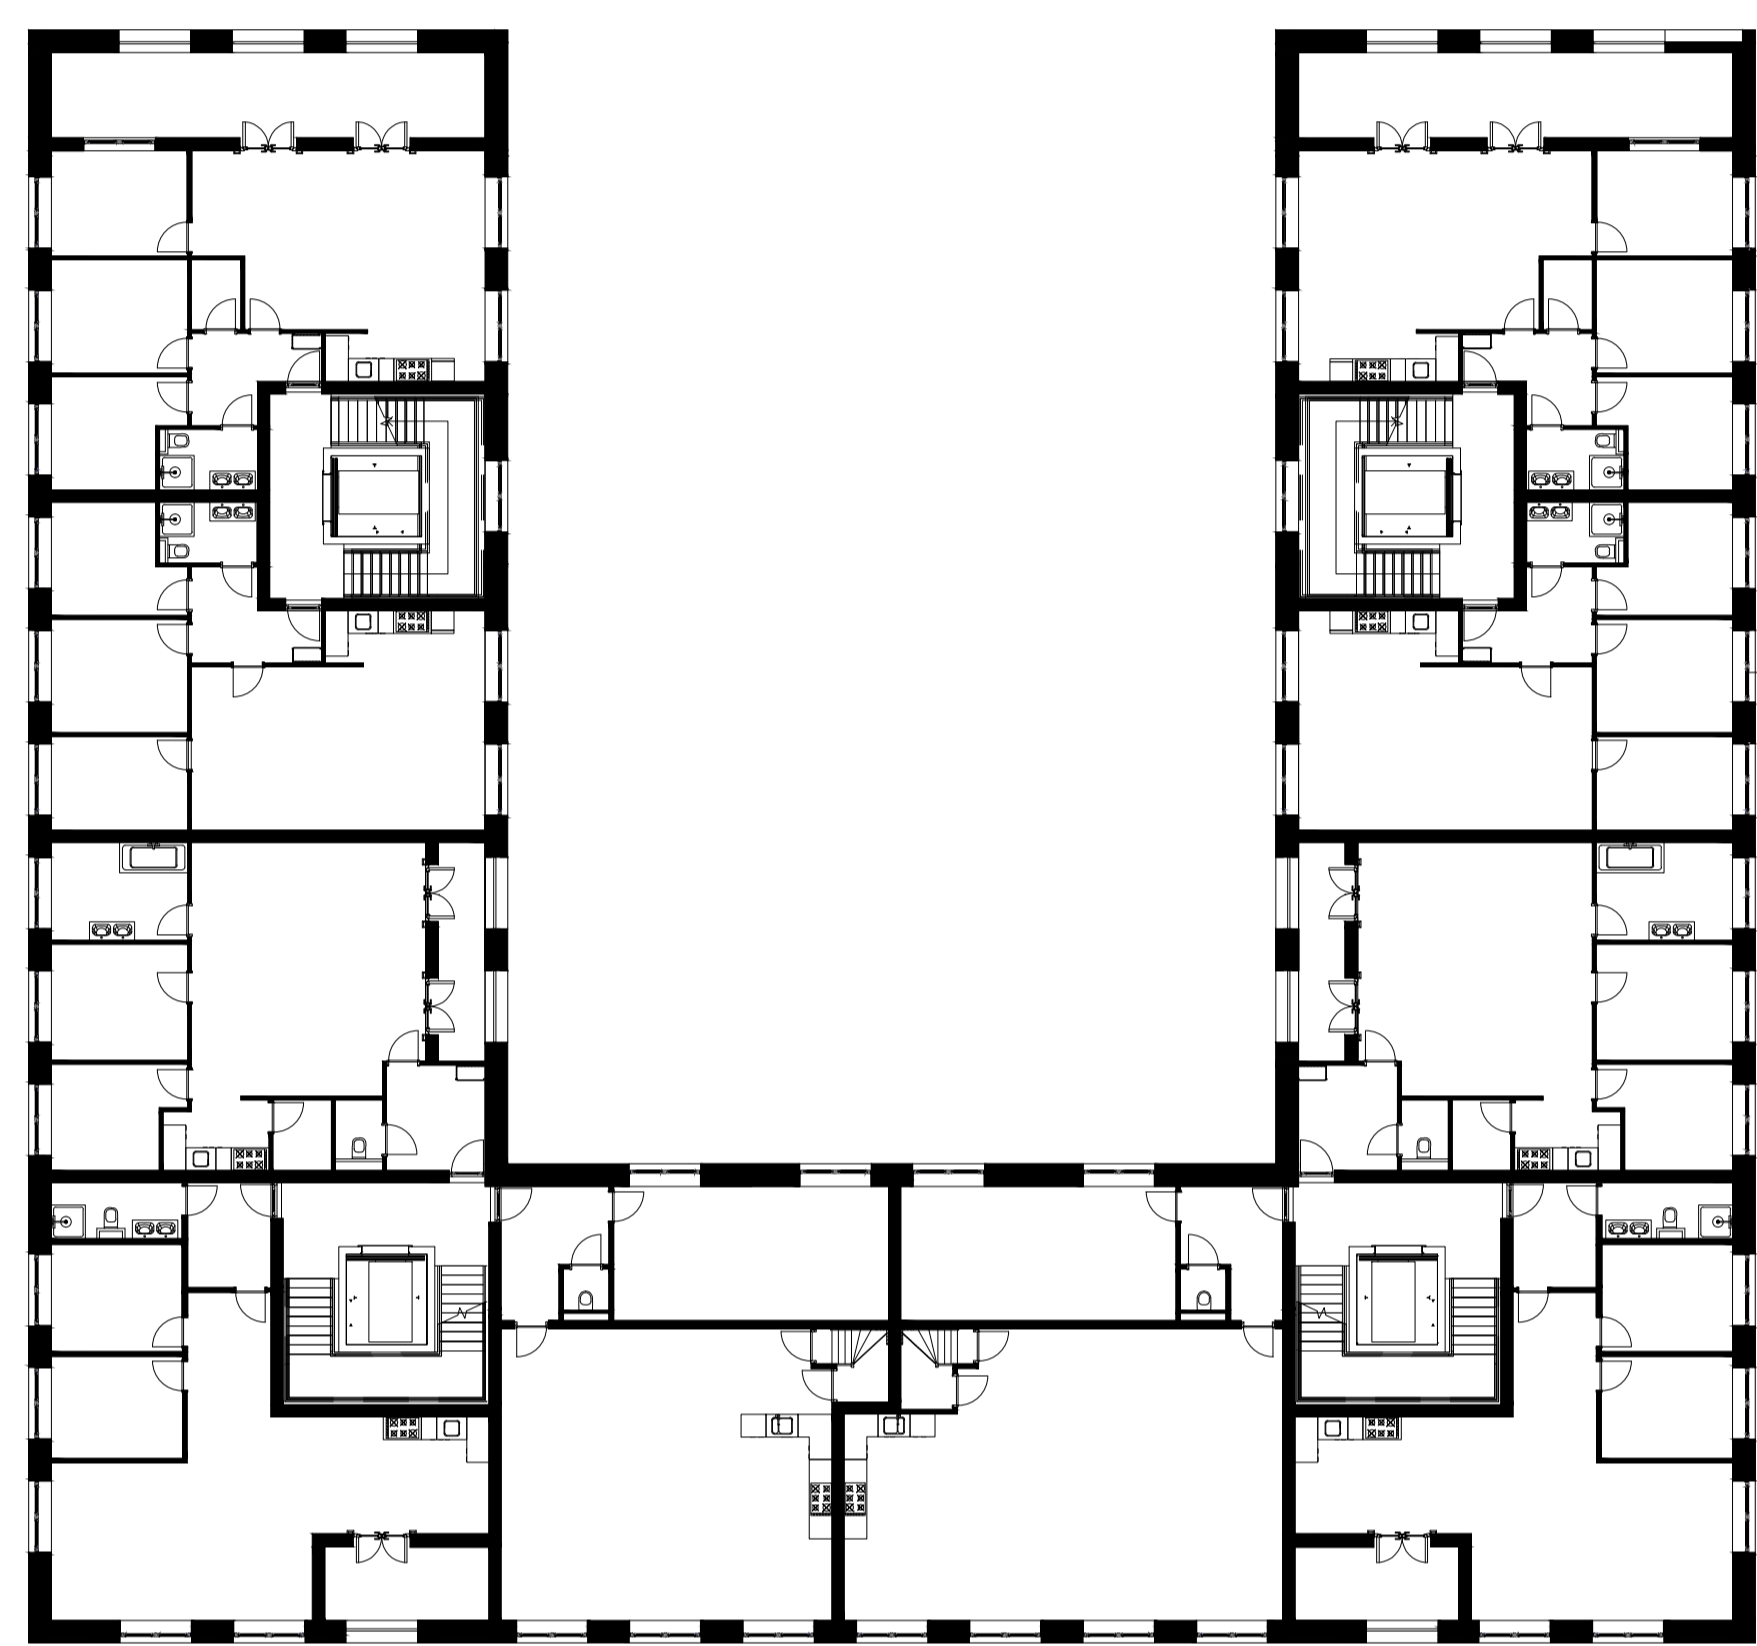


3e verdieping 1:200

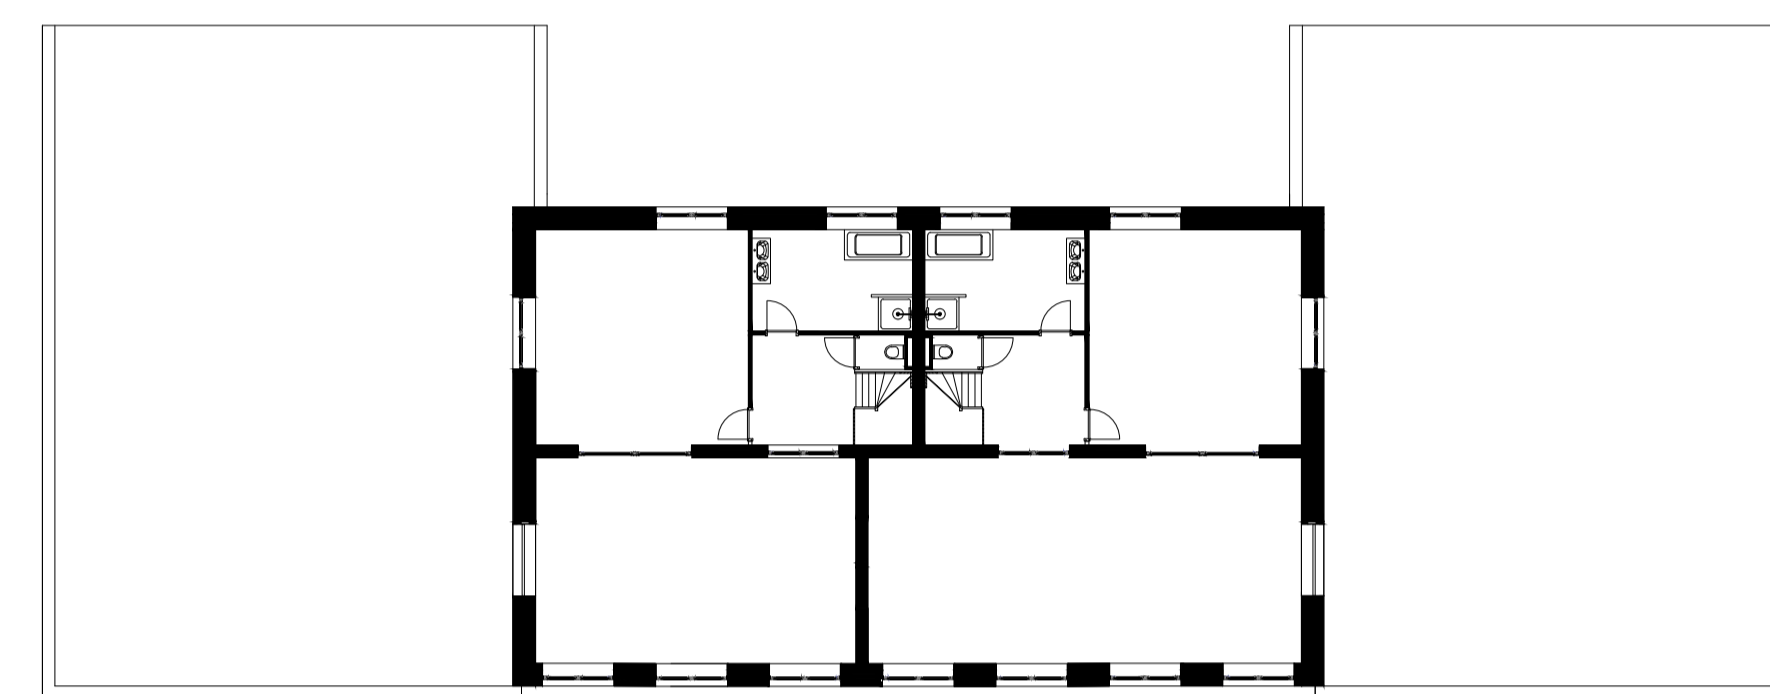


5e verdieping 1:200

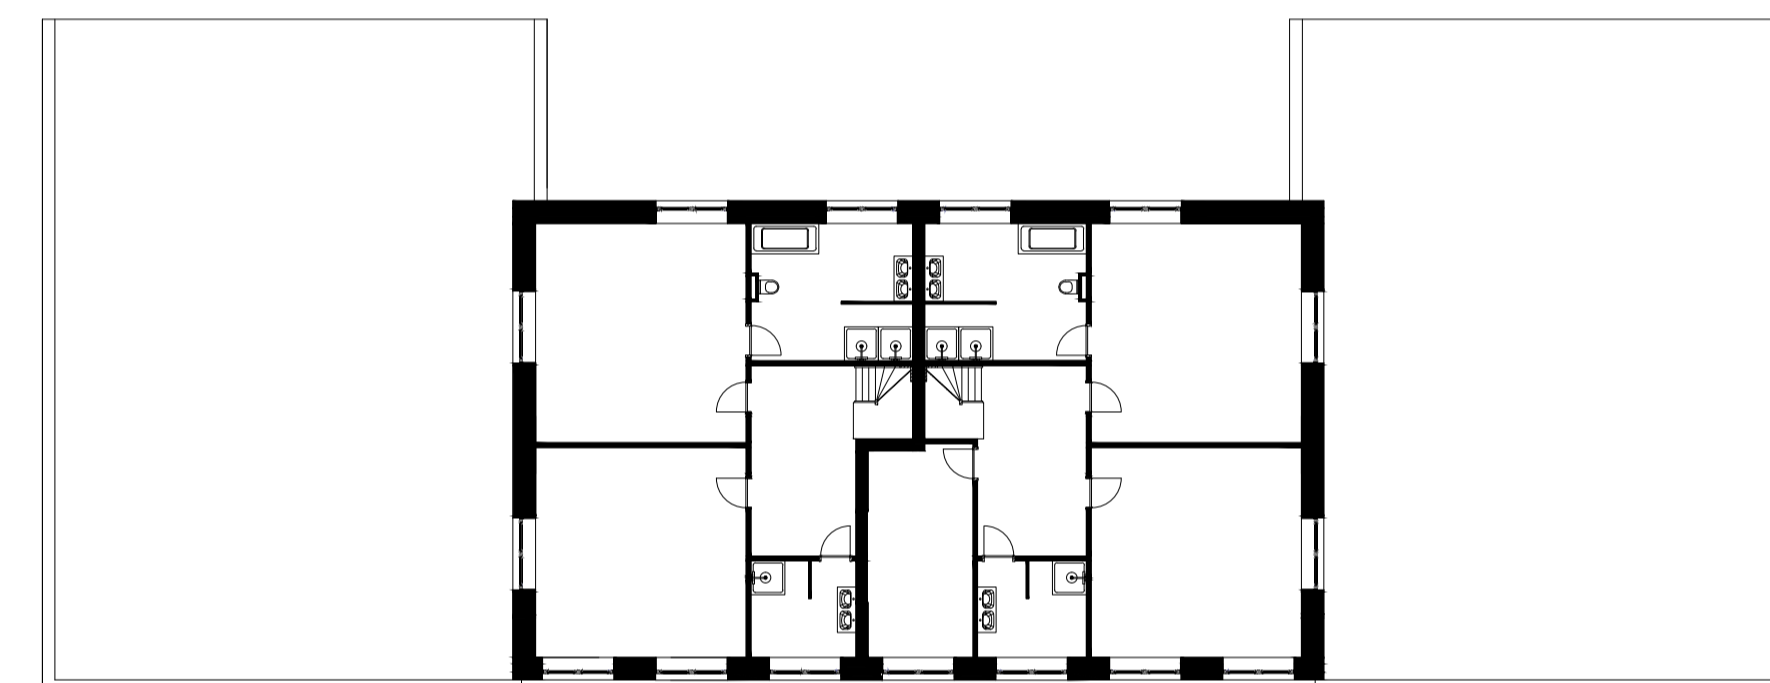


4e verdieping 1:200

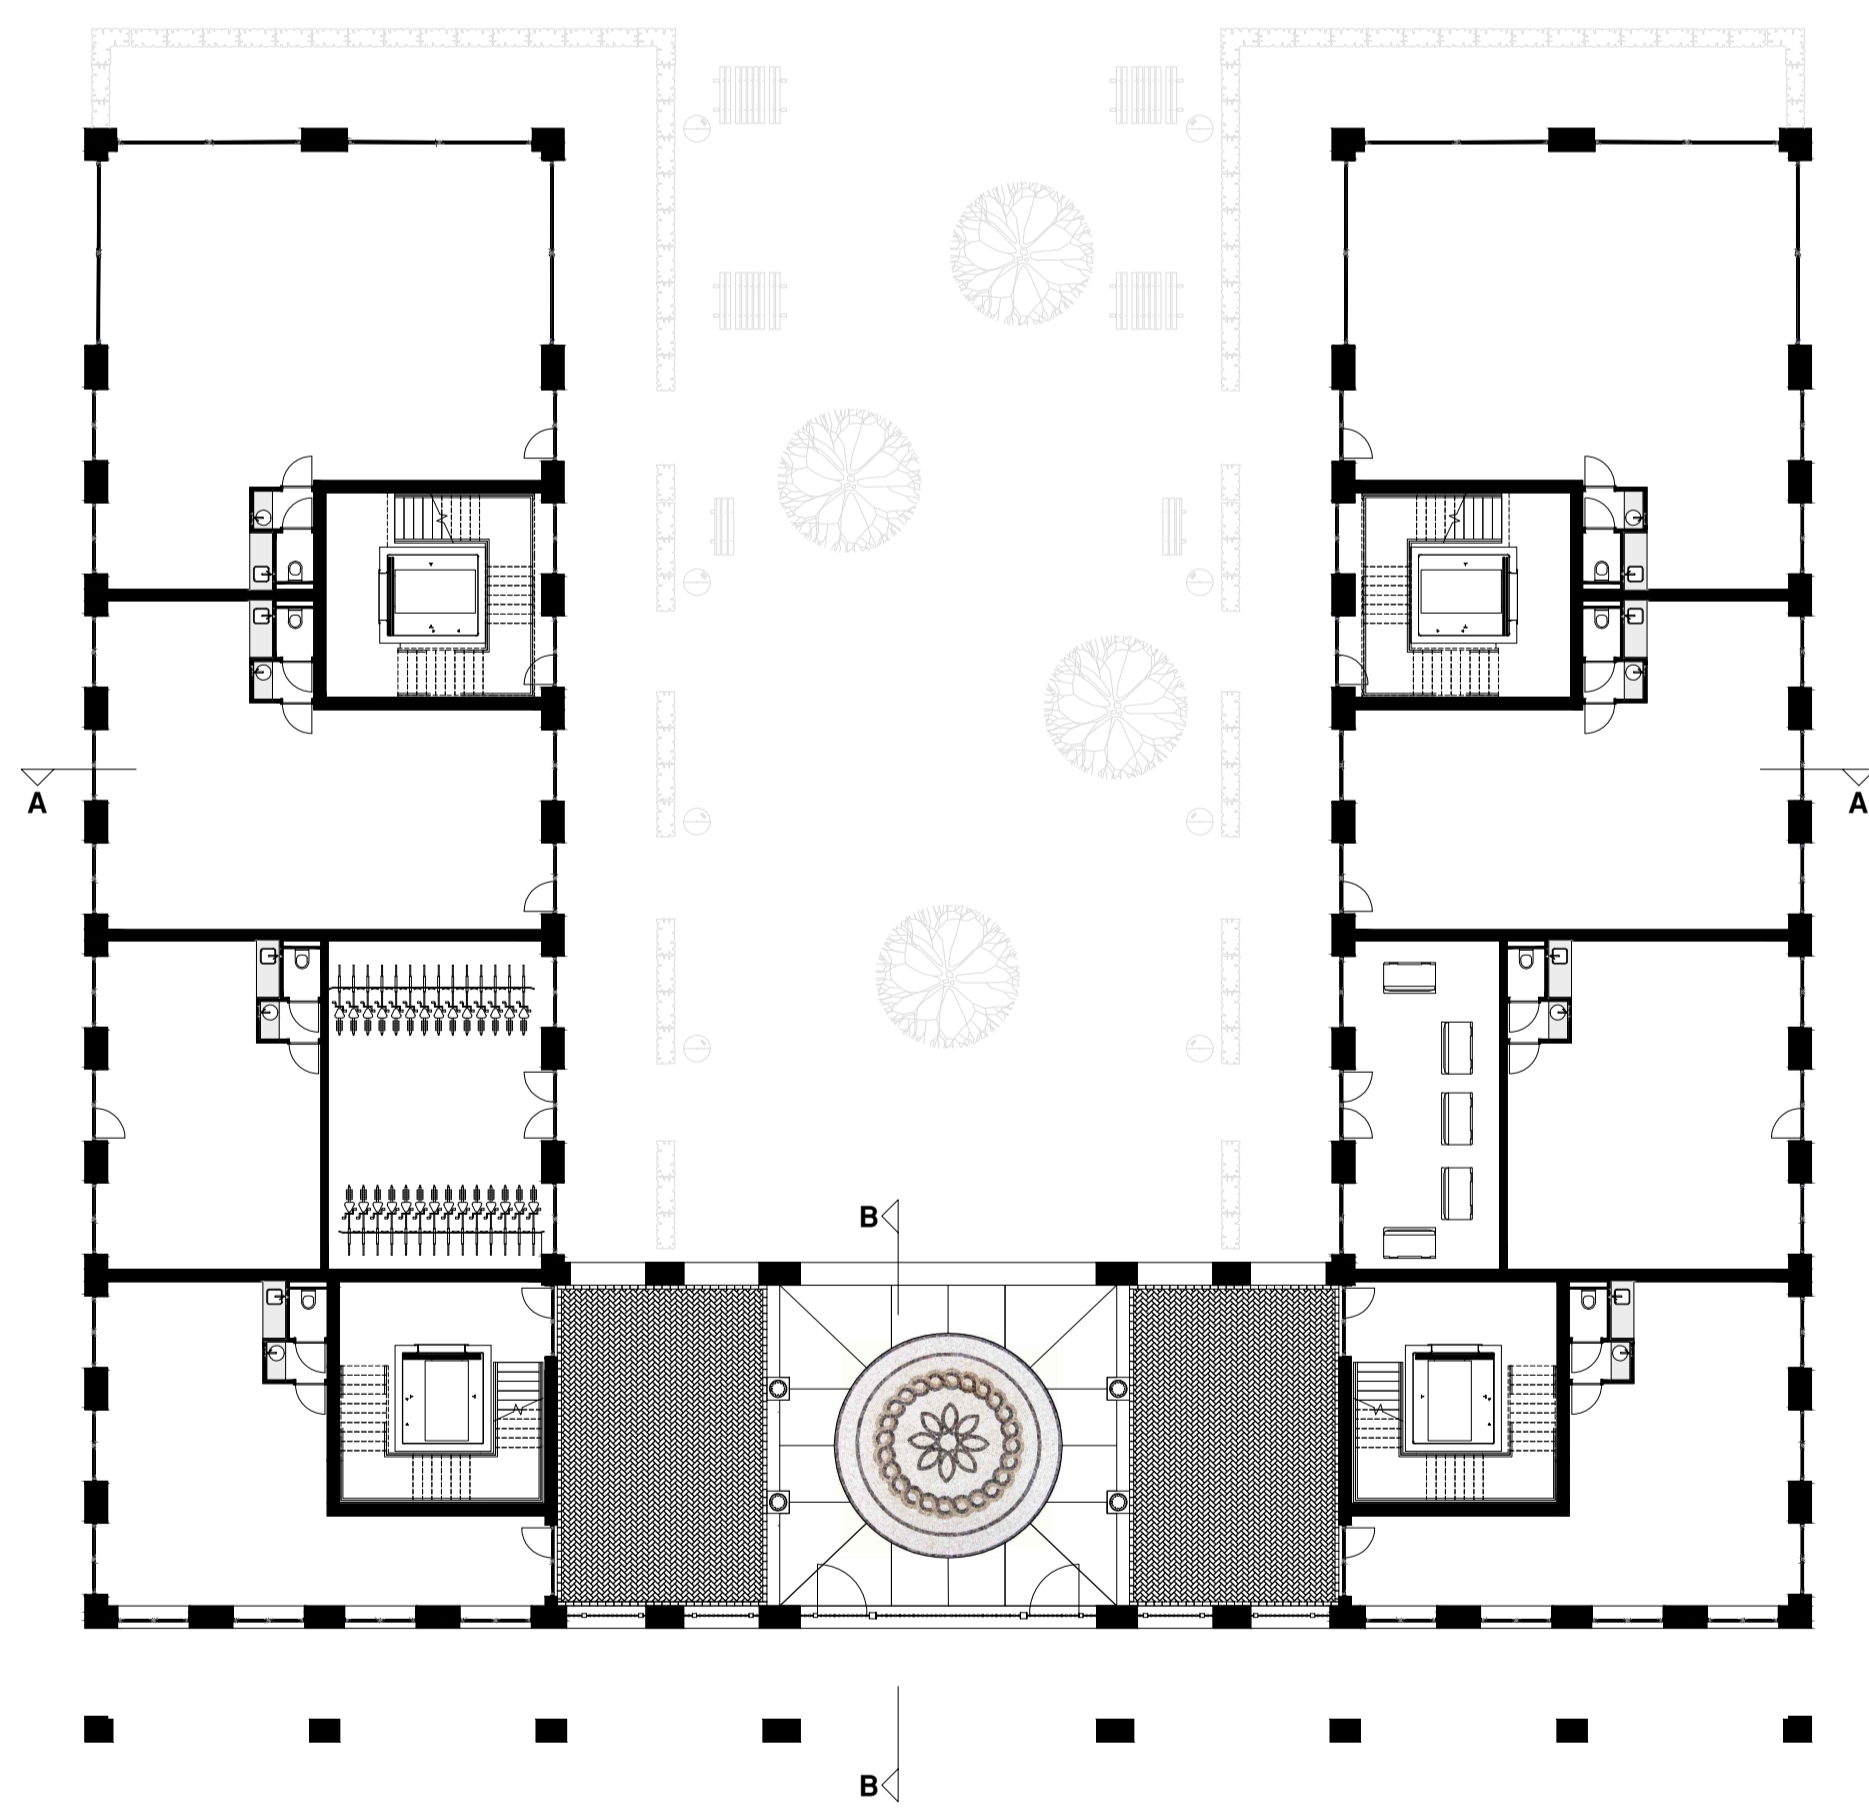



begane grond 1:200

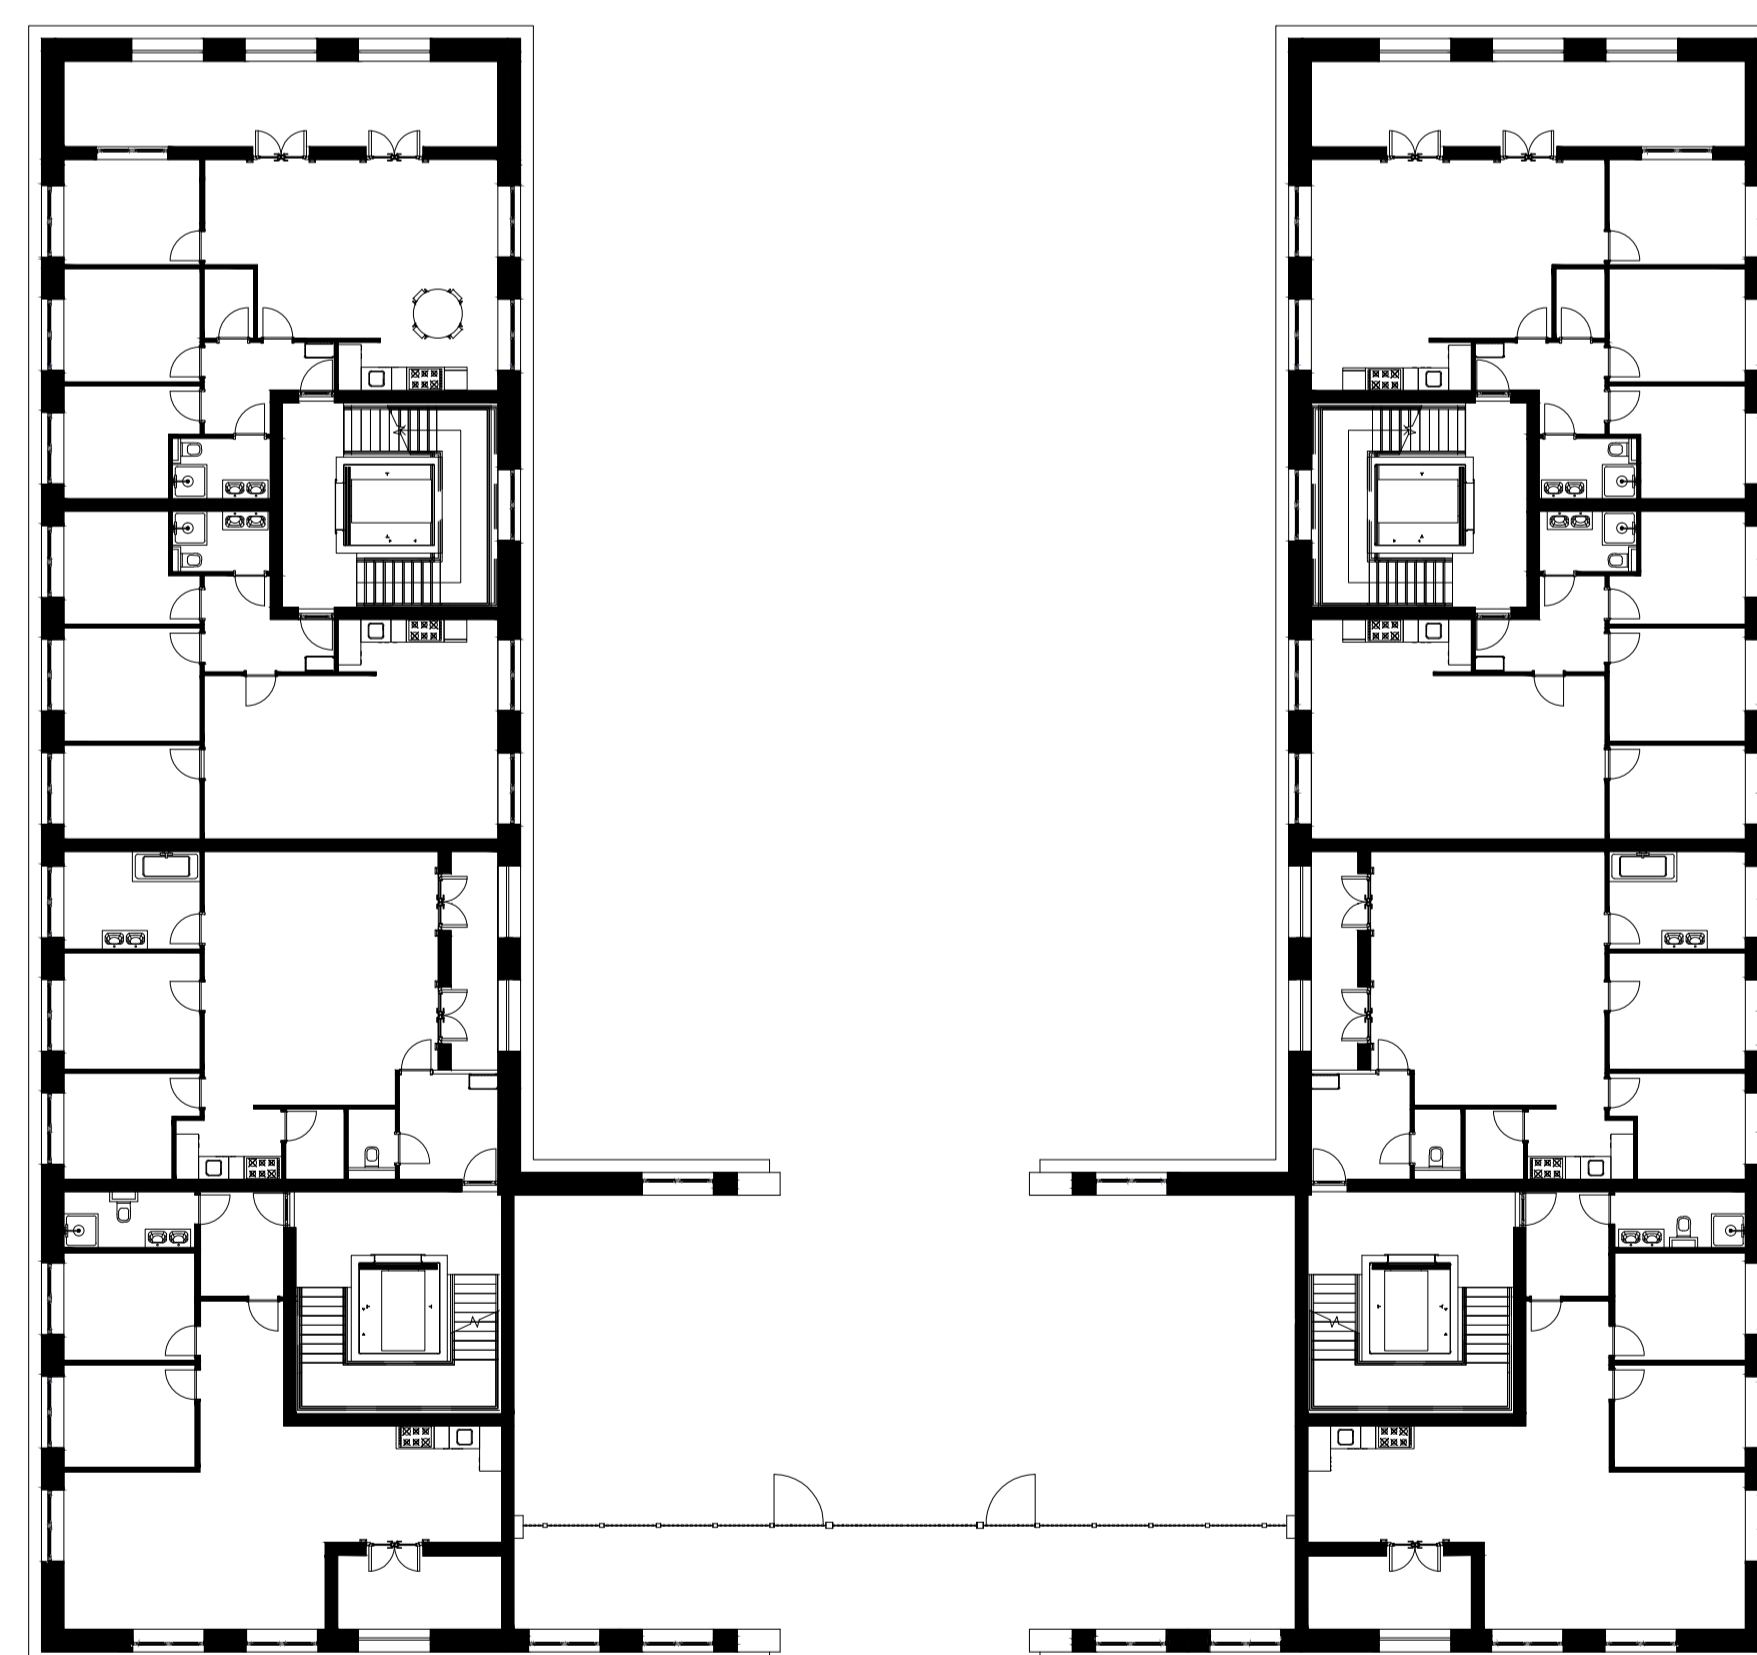

eerste verdieping 1:200

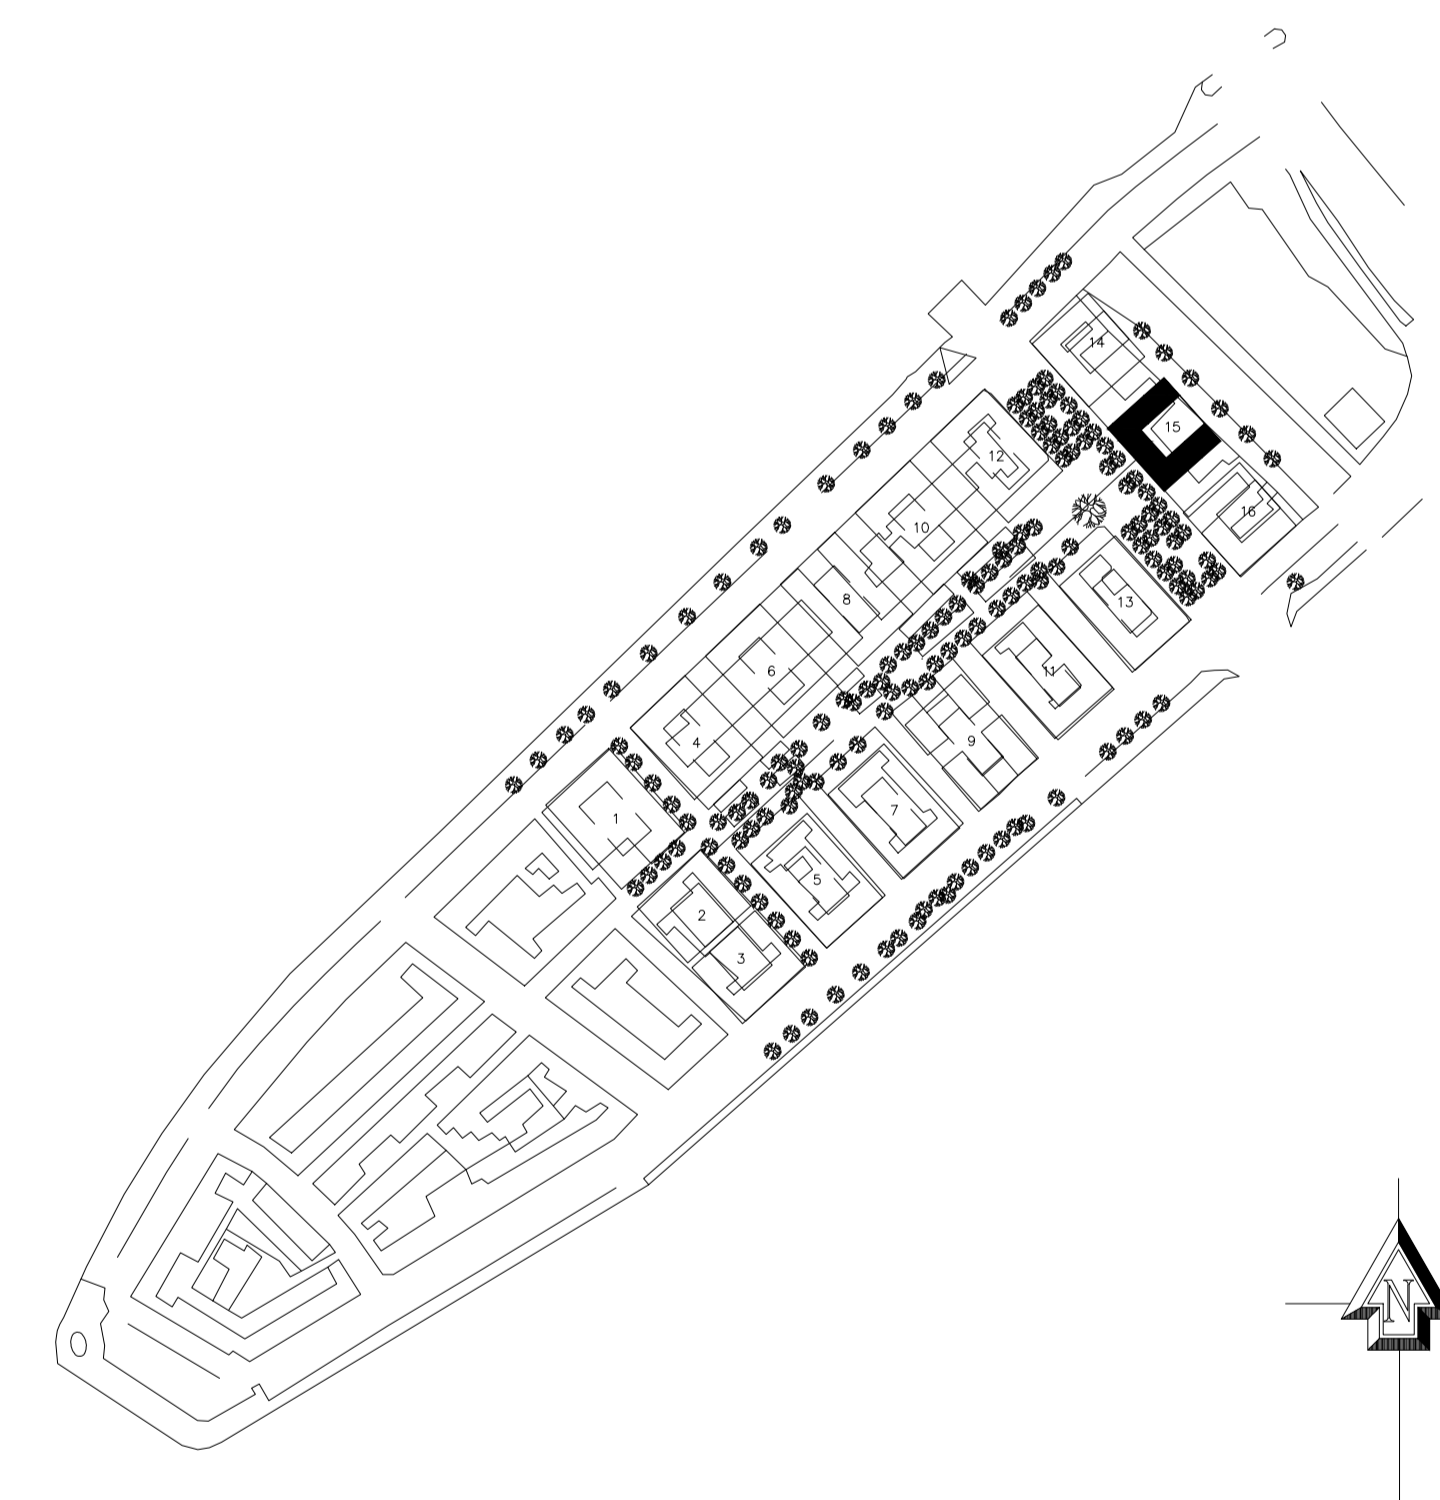

situatie 1:2000

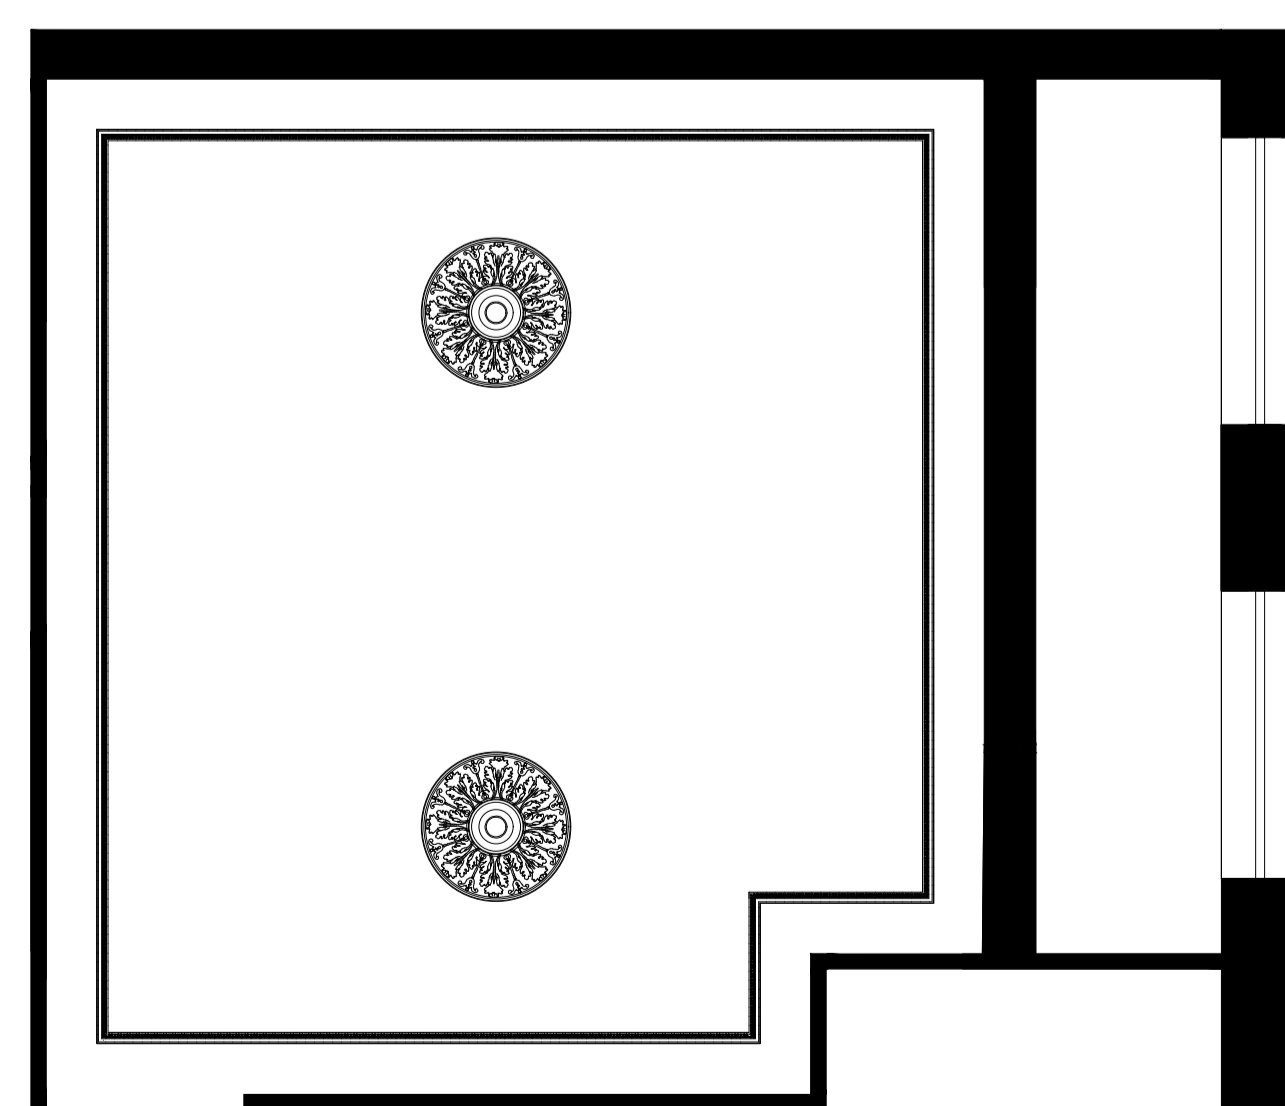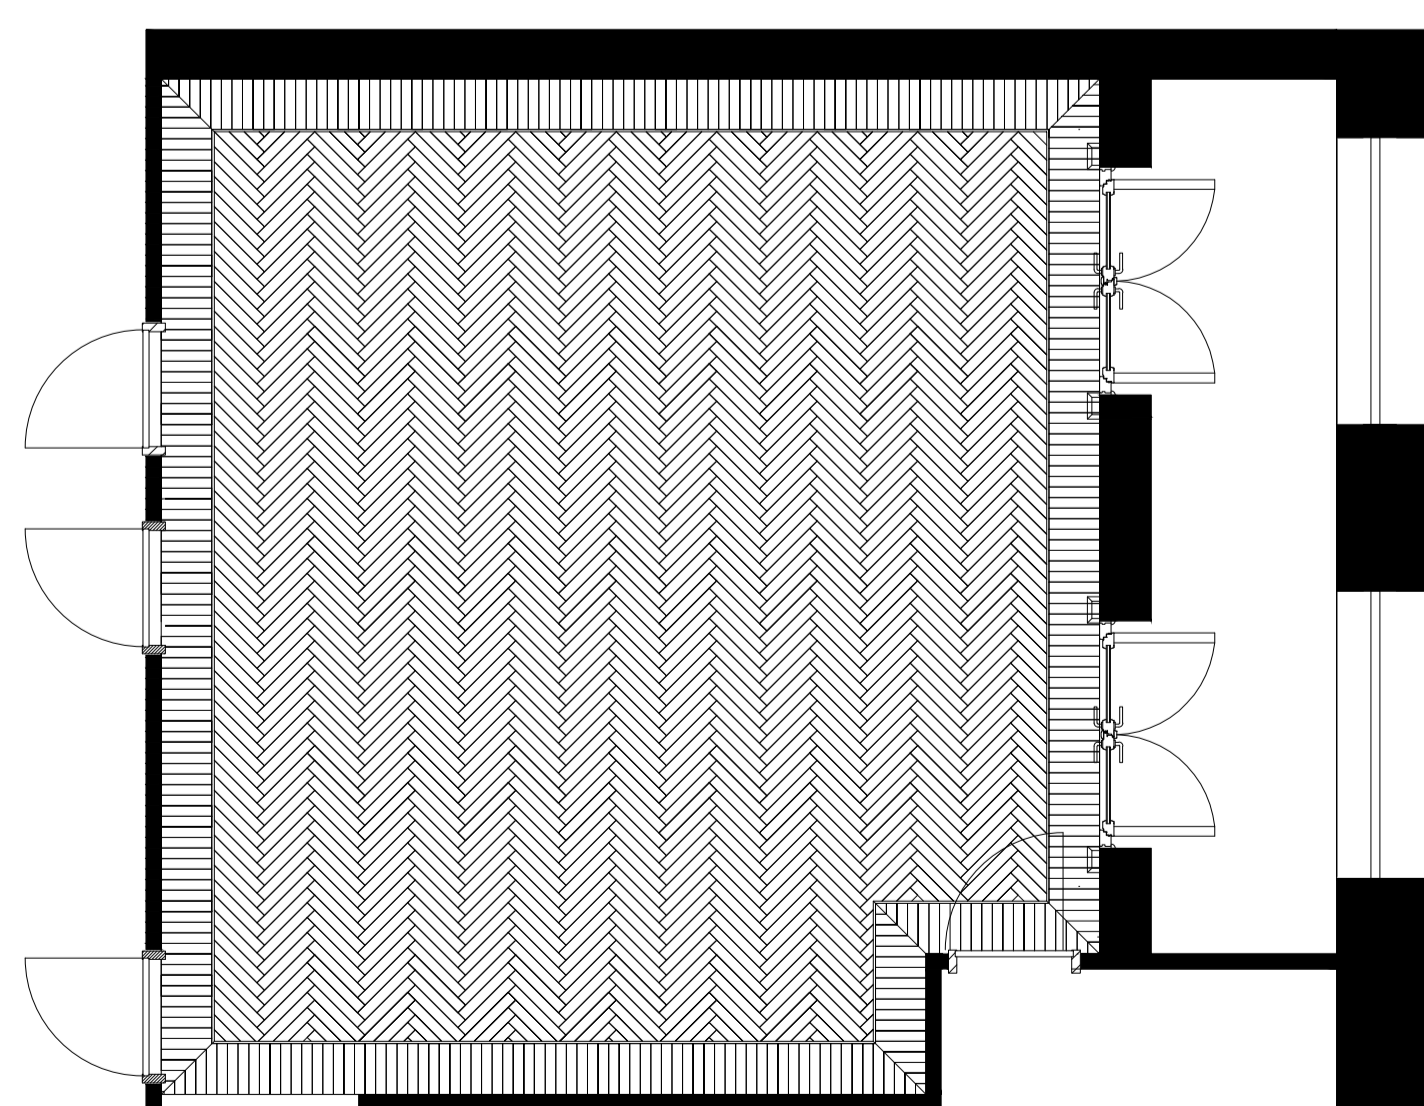

wanduitslag 1:50

