

HELOFYTFILTERPLEIN


Transformatie Robbenoordplein van monofunctioneel naar multifunctioneel

Ties Kweekel / 0915544




Stedenbouwkundige context

Kenmerken:
 Modernistische opzet
 Eentonige repetitie in architectuur en publieke buitenruimtes
 Gefragmenteerde bebouwing langs Katendrechtse Lagedijk

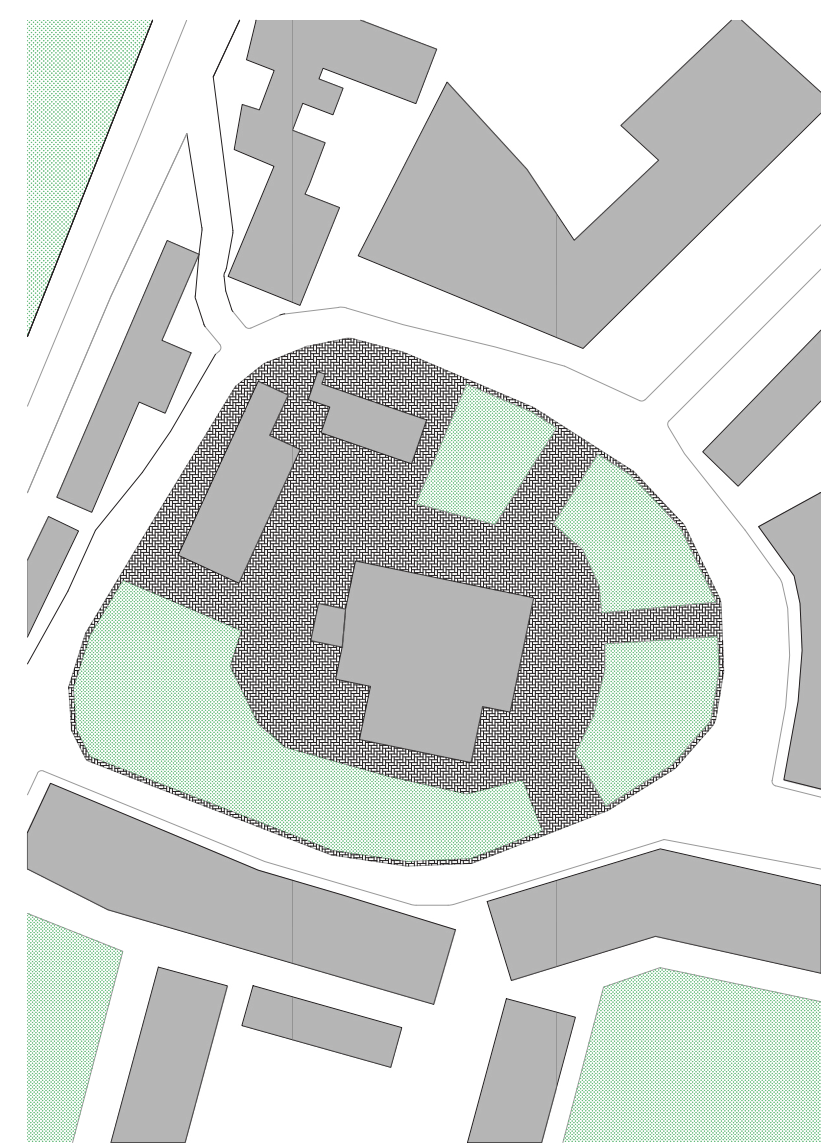

Plattegrond dorpsplein Oud-Charlois


Kenmerken:
 Kerk centraal op plein omringd door groen en bebouwing
 In oorsprong een ontmoetingsplek
 Intieme schaal
 Contrast met stedenbouwkundige weefsel

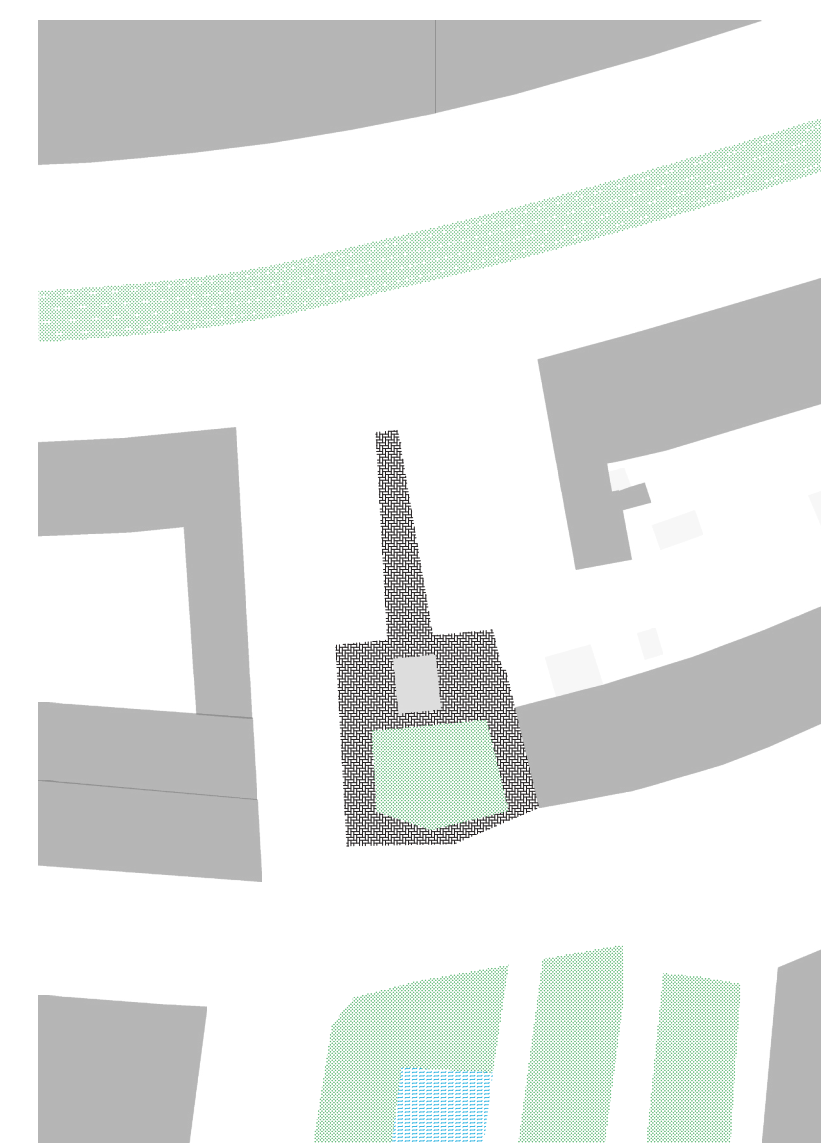


Plattegrond bestaande situatie Robbenoordplein

Kenmerken:
 Monofunctioneel (parkeerfunctie)
 Functioneert als een doorgaande route
 Gelegen aan knooppunt van wegen en uitloper Zuiderpark
 Geen kwaliteit als plein


Bouwstenen transformatie Robbenoordplein

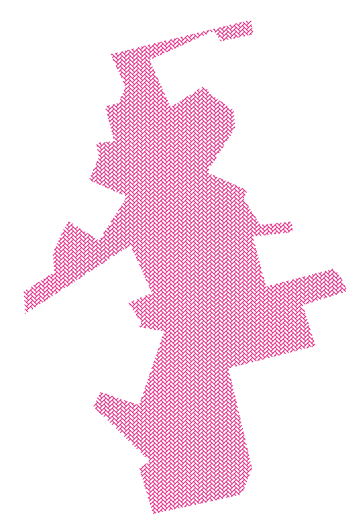


Plein op een plein

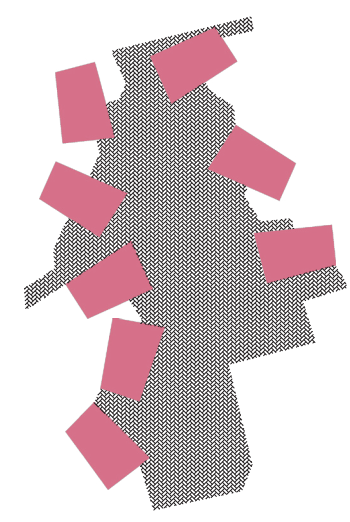


Disruptie stedenbouwkundige context

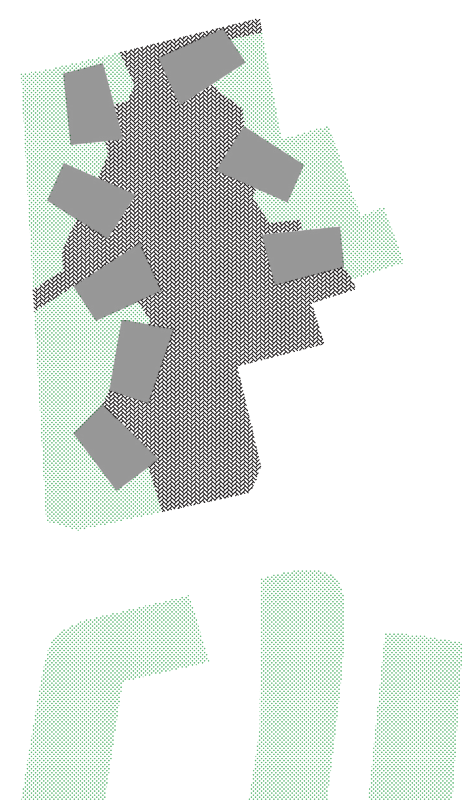

Aansluiten bestaand groen

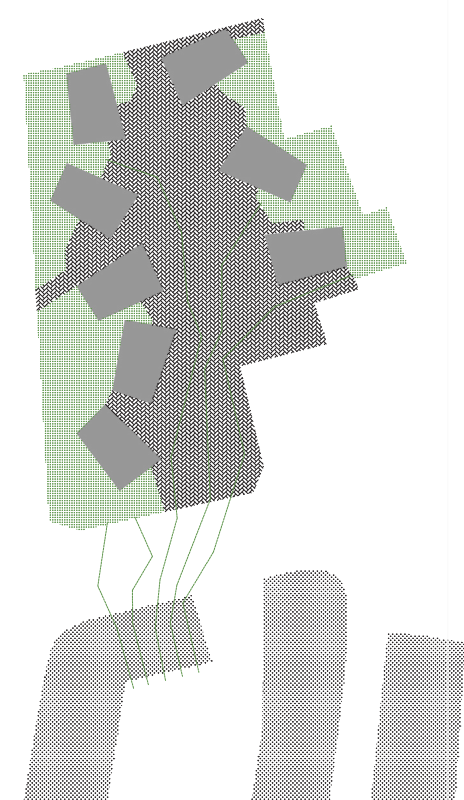

Helofytenfilter integraal en met overmaat mee ontworpen

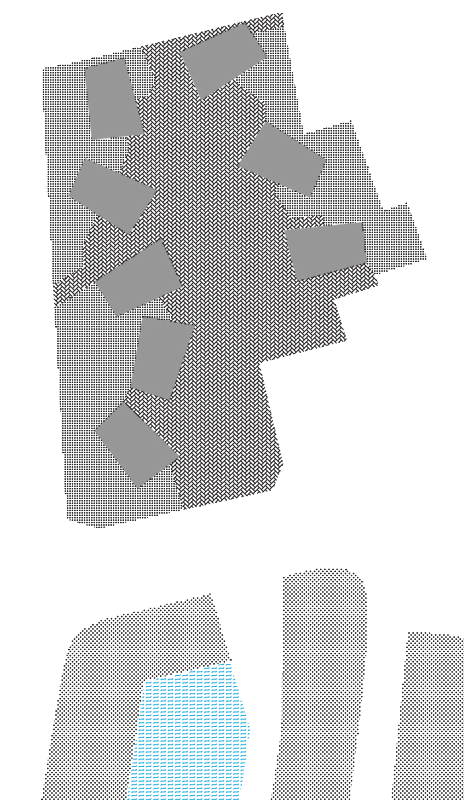

Gebruik maken van bestaand water




Aangrenzende panden meenemen in ontwikkeling

Programma actief onderdeel van het plein




plattegronden


1/100

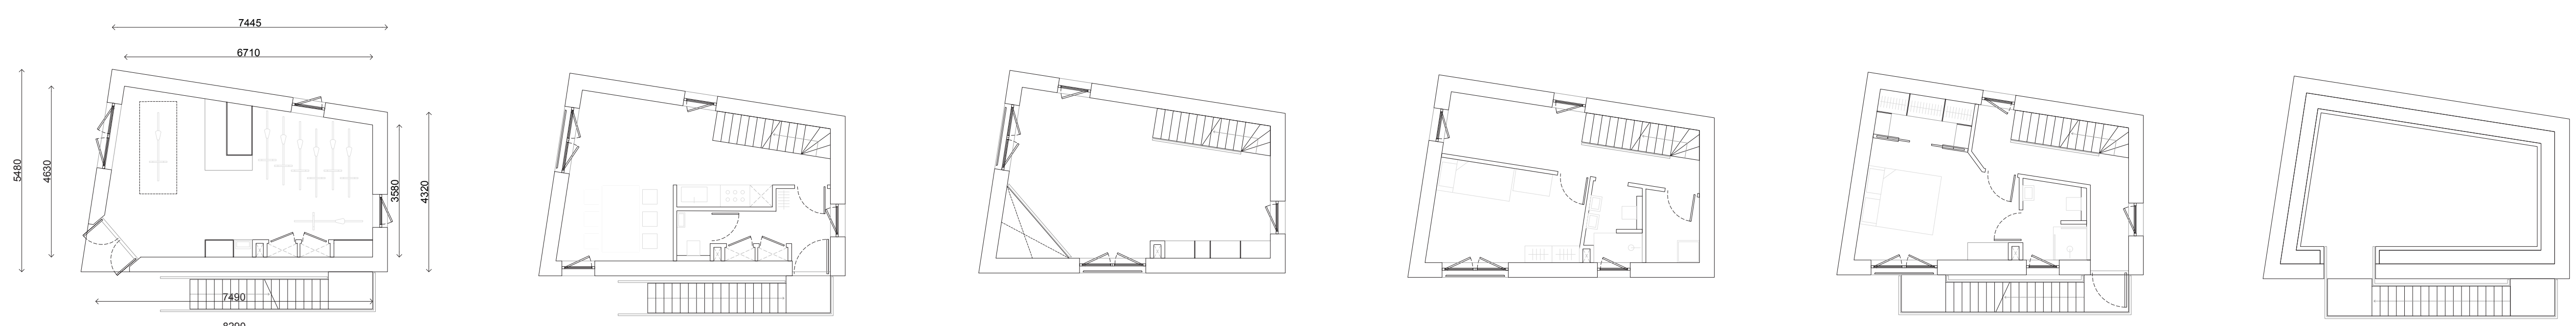


principe doorsnede

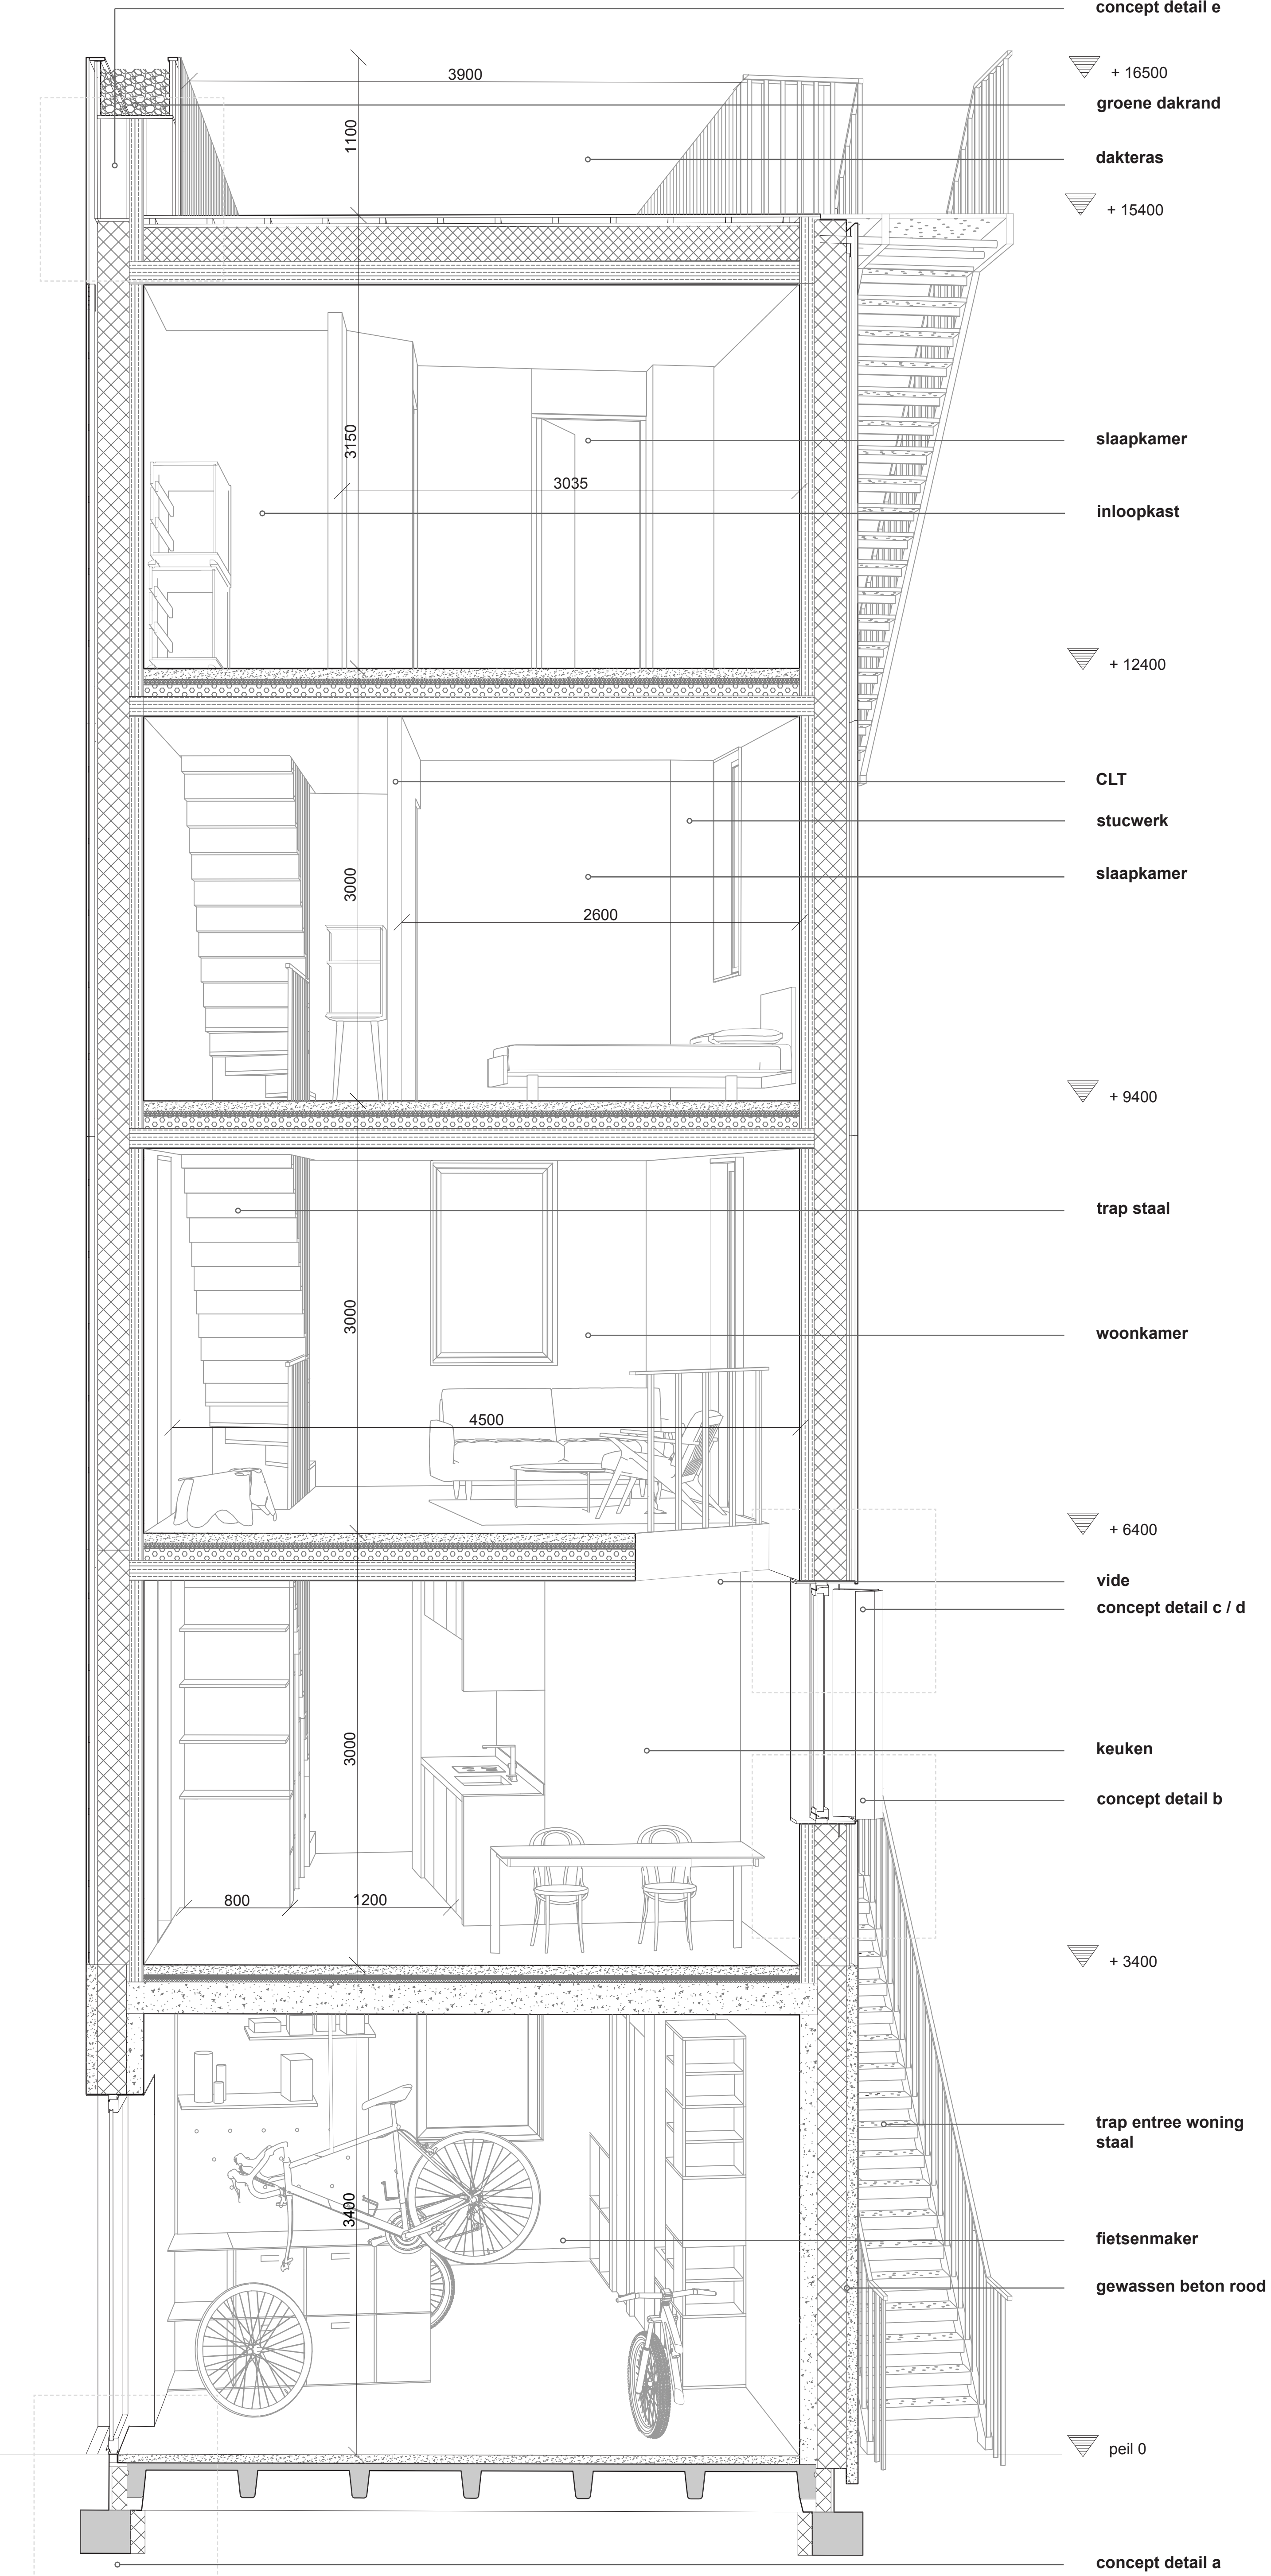


concept detail e

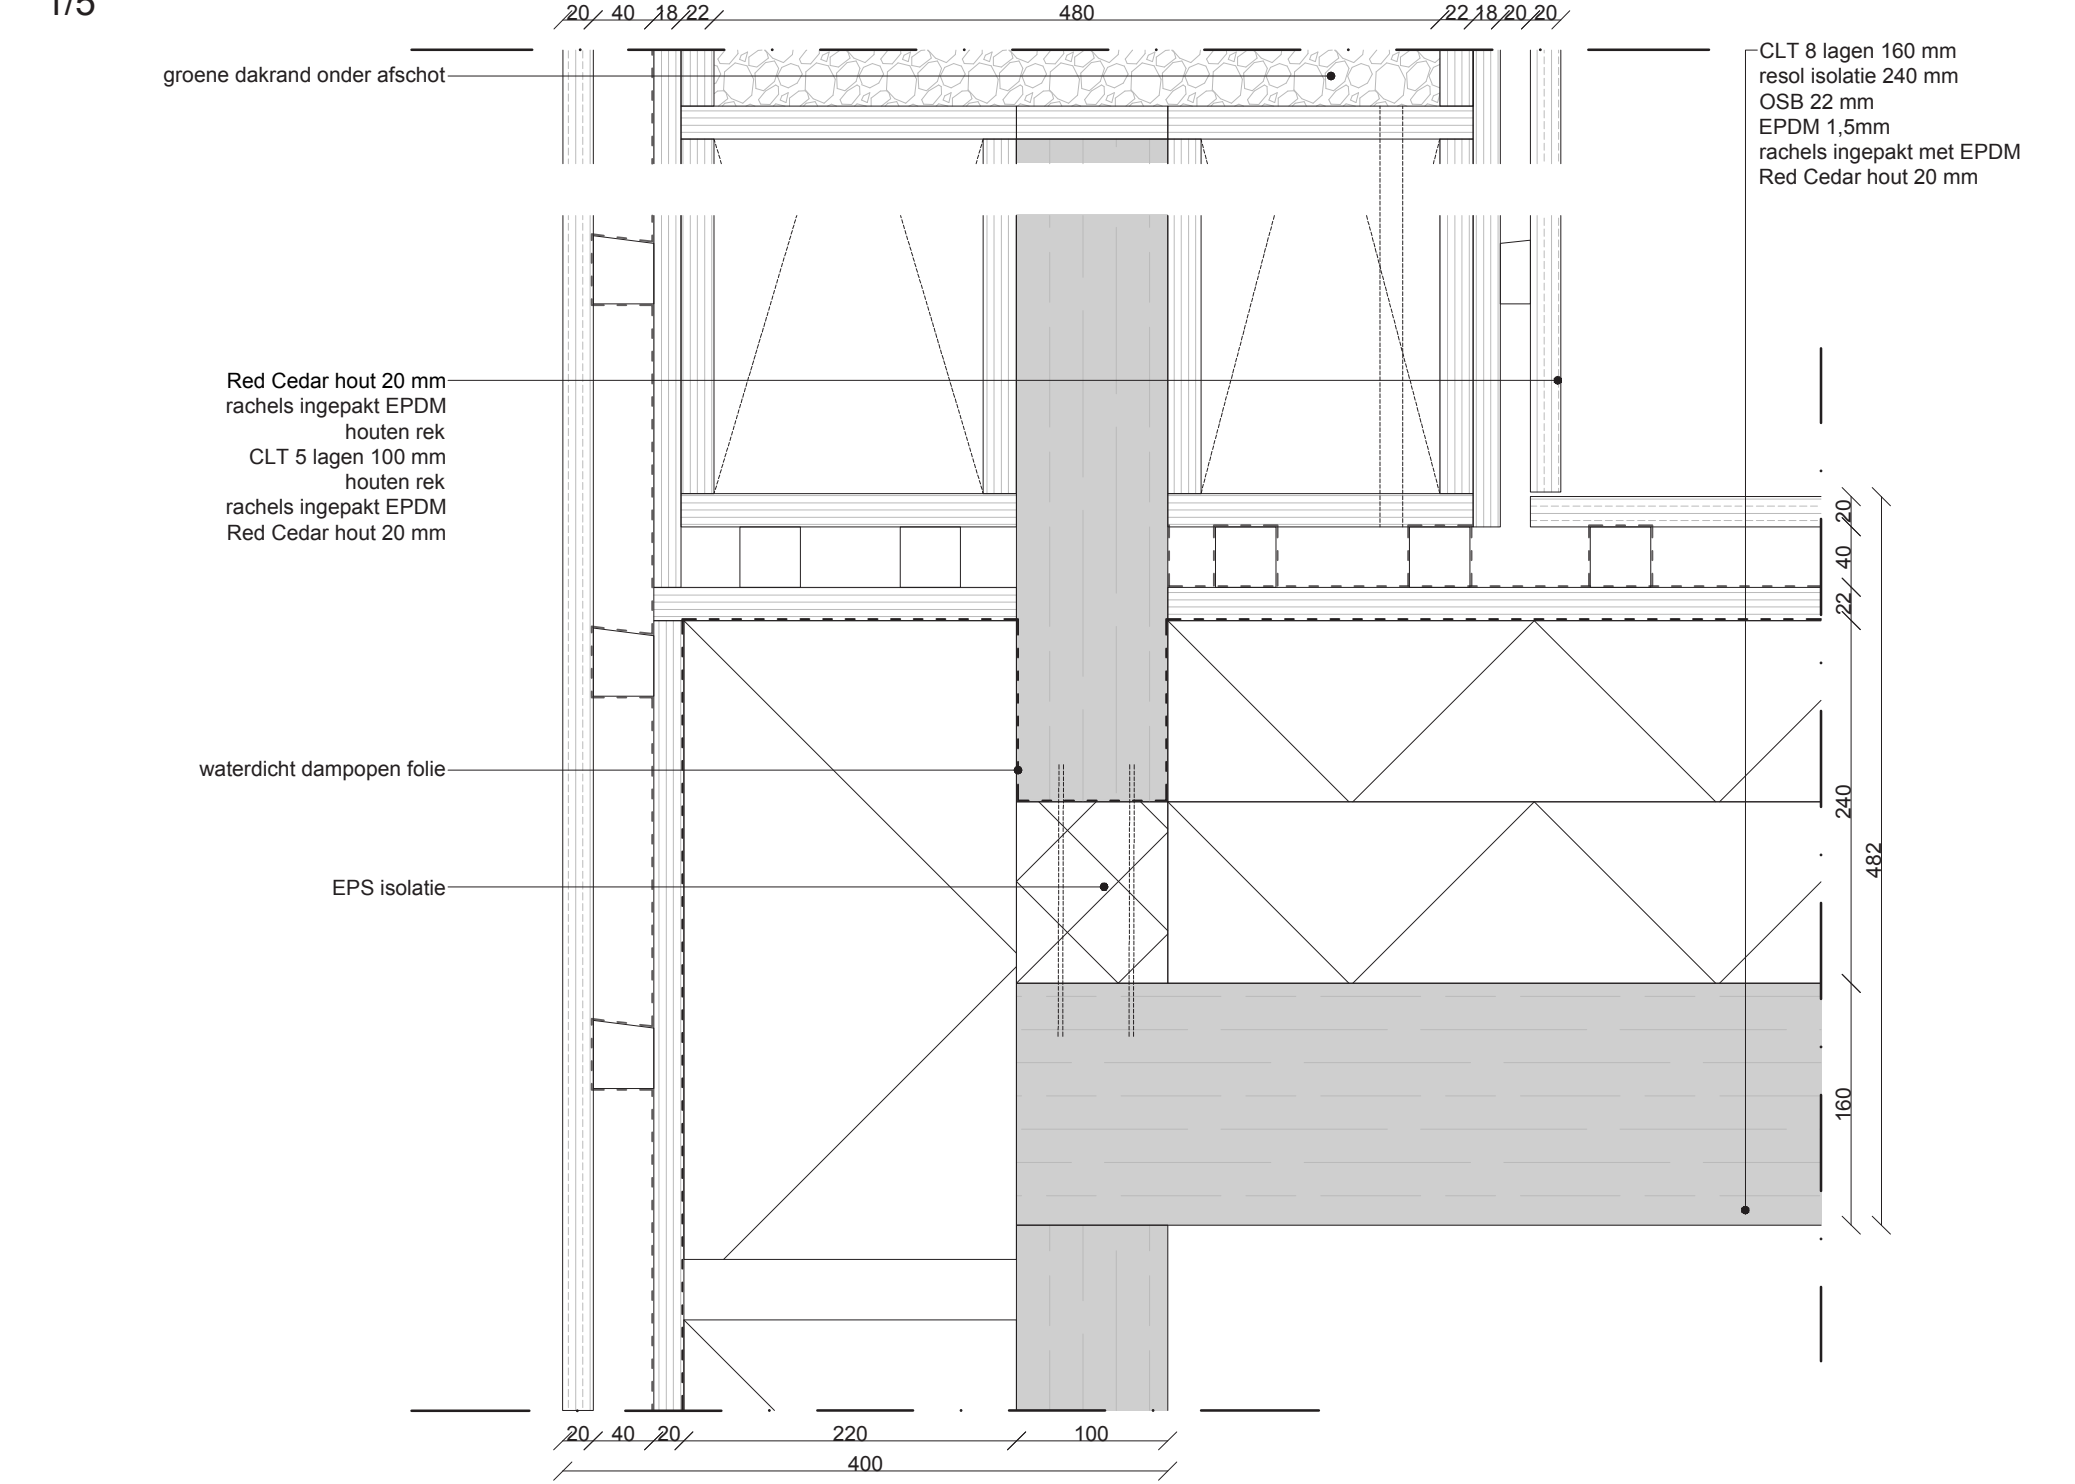


concept detail d

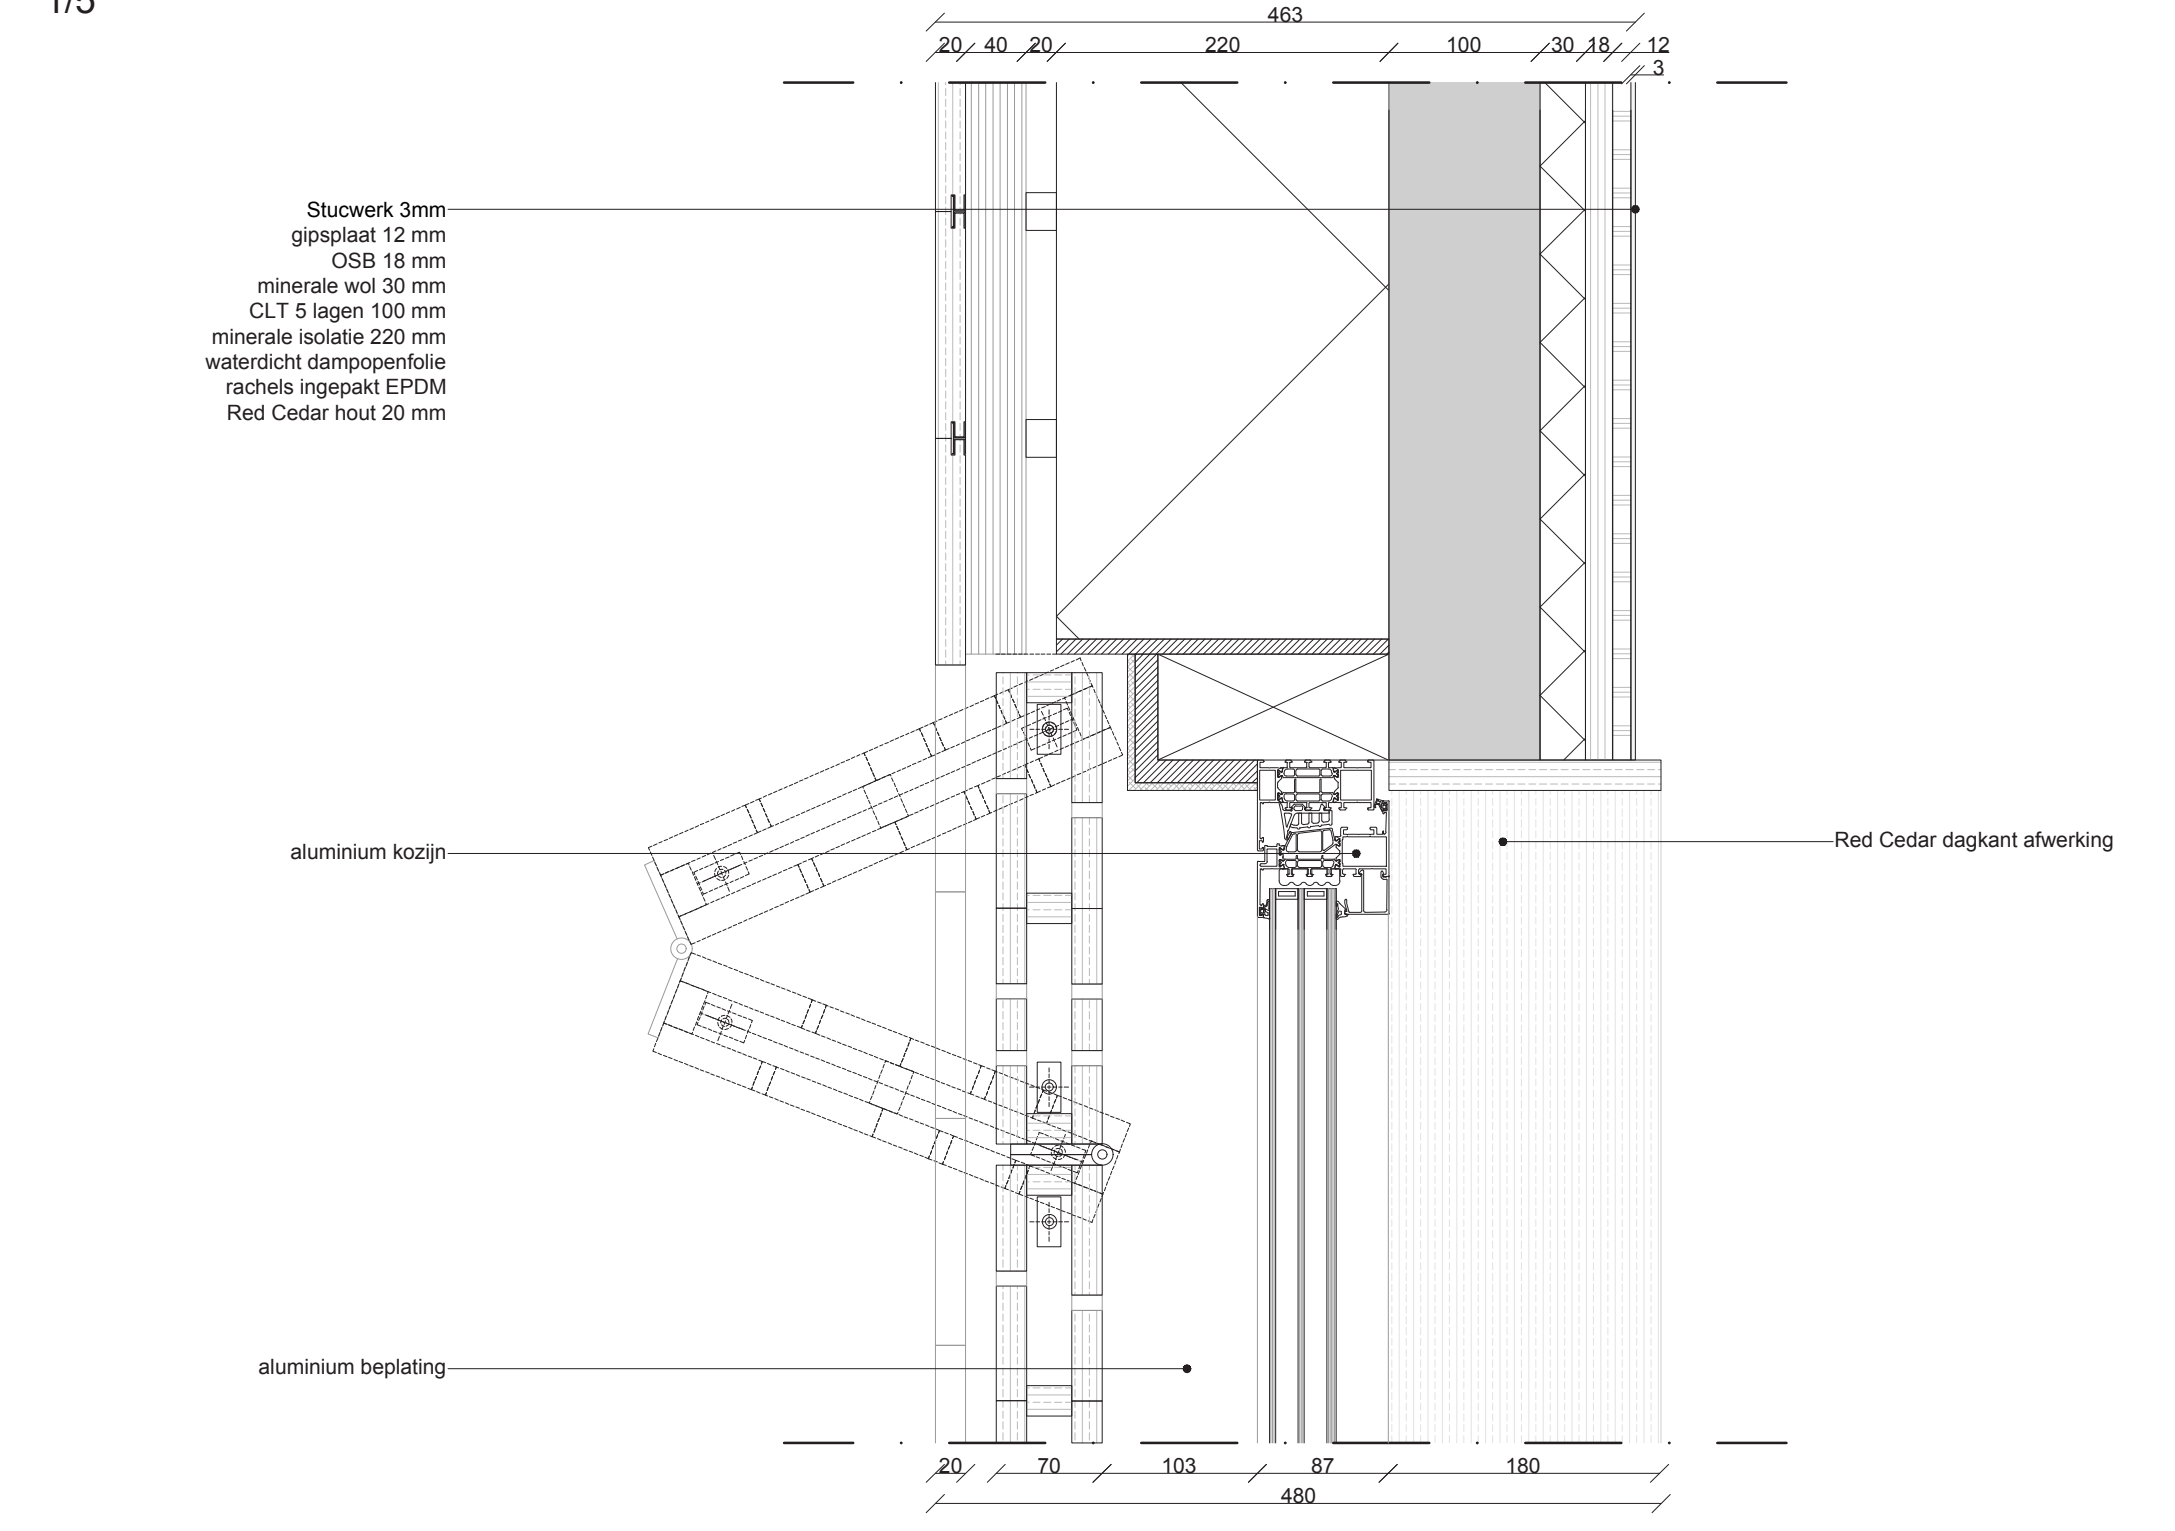


concept detail c

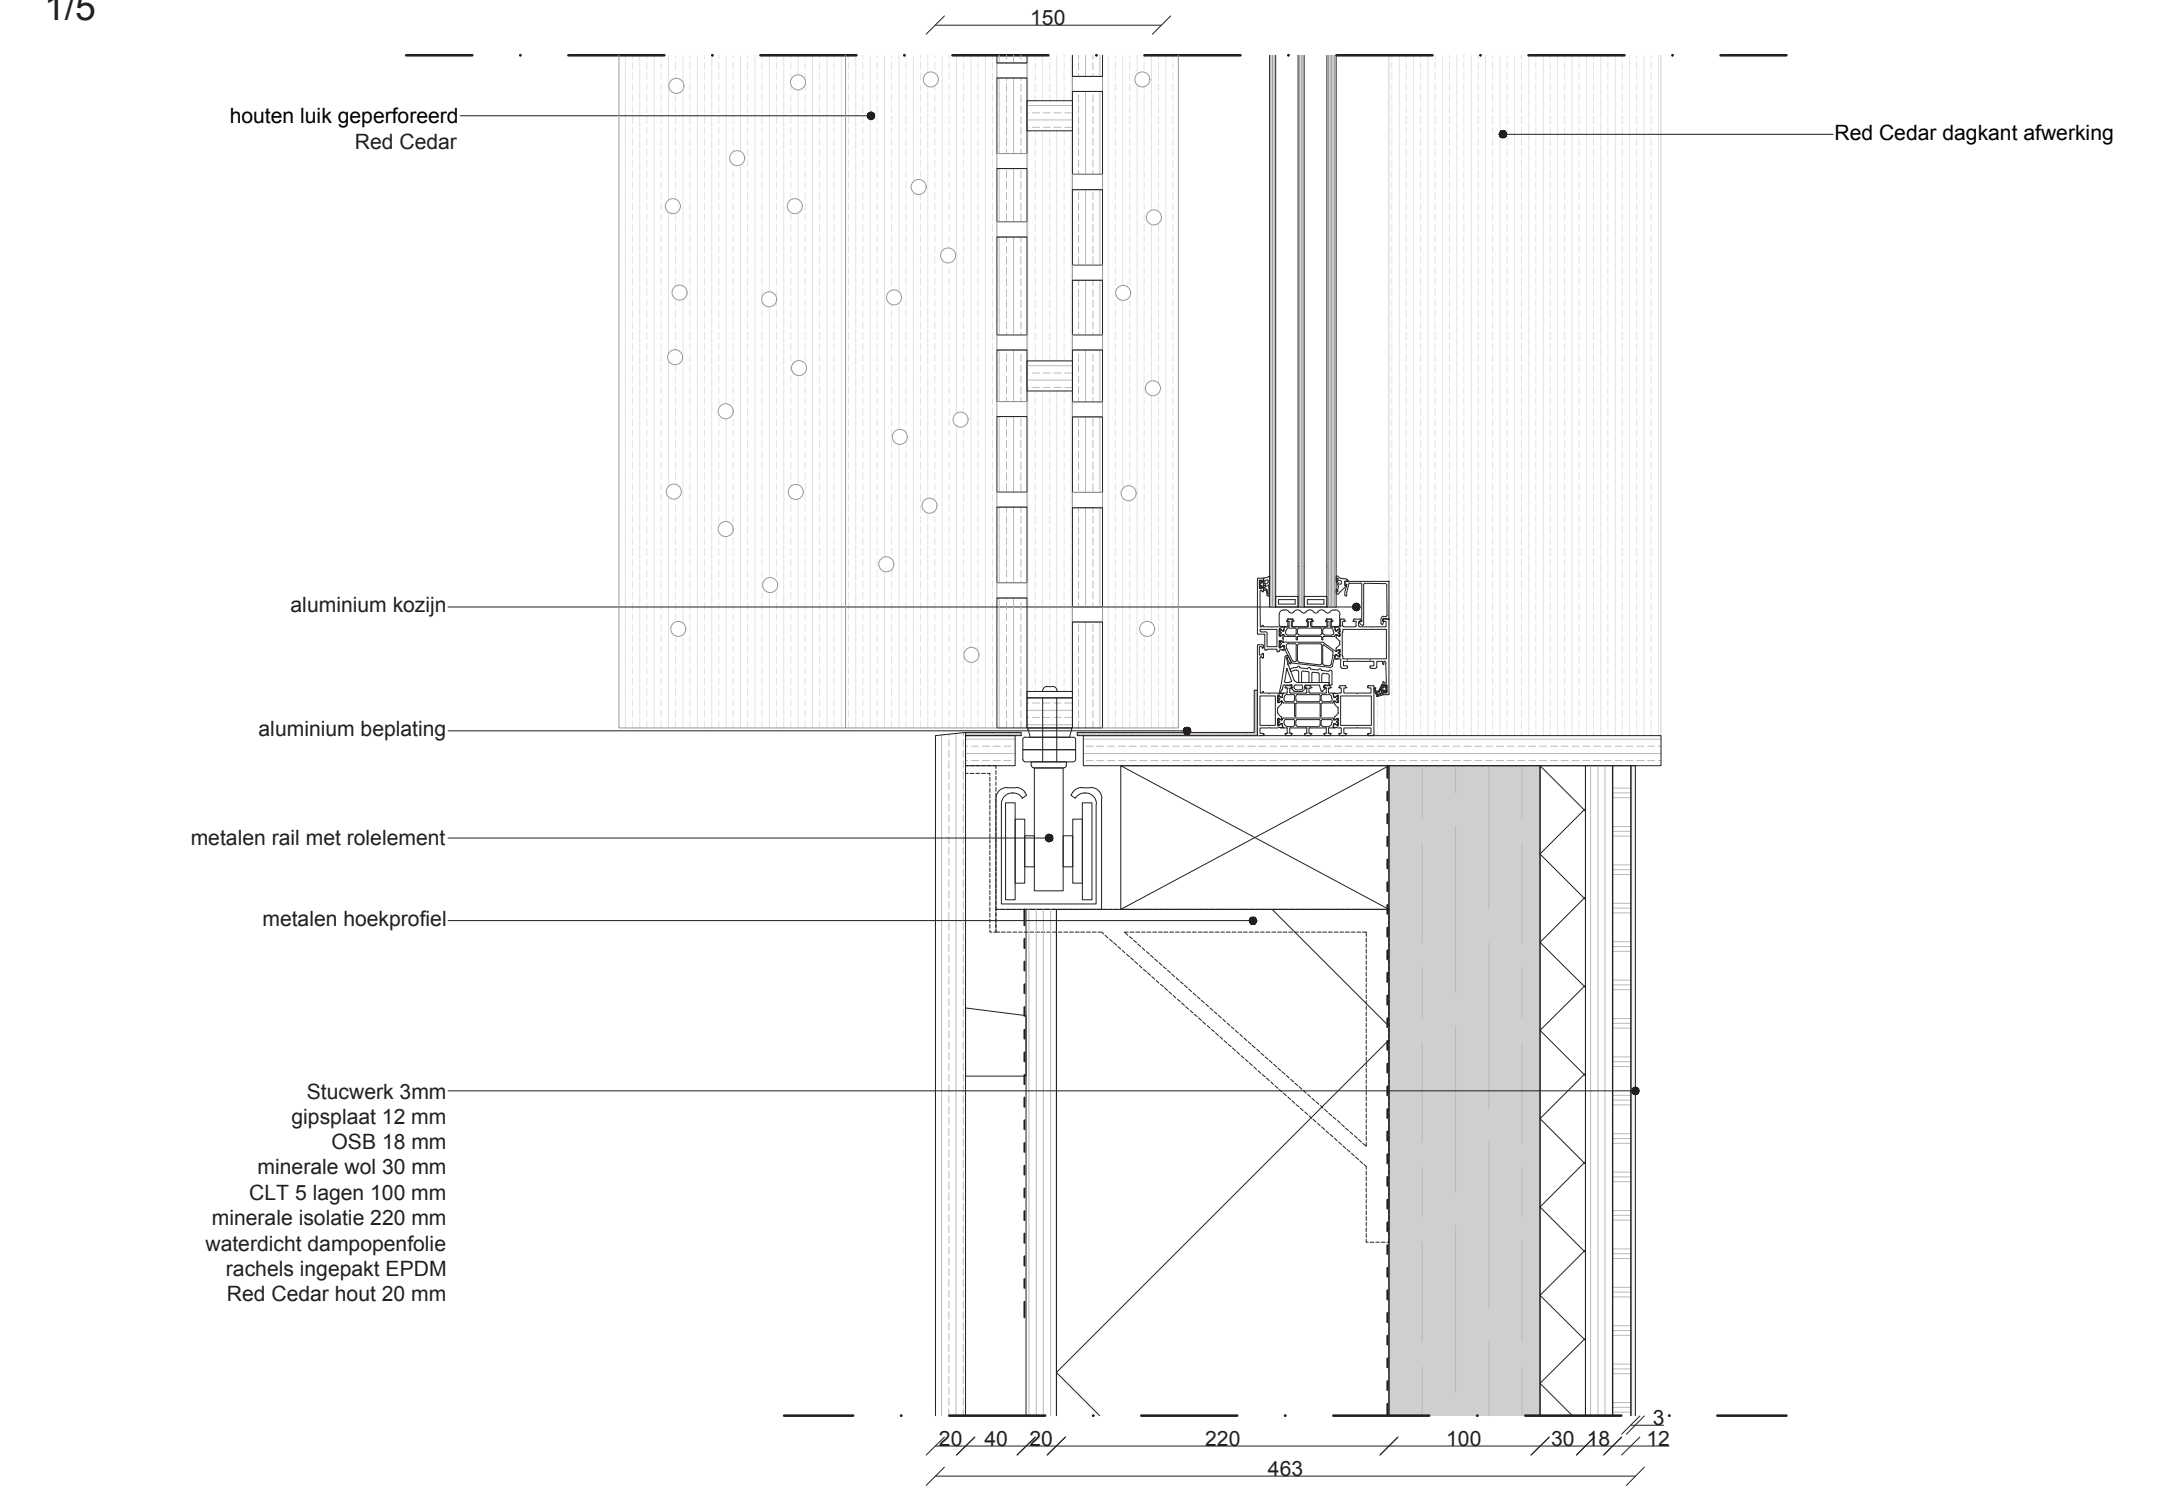

concept detail b

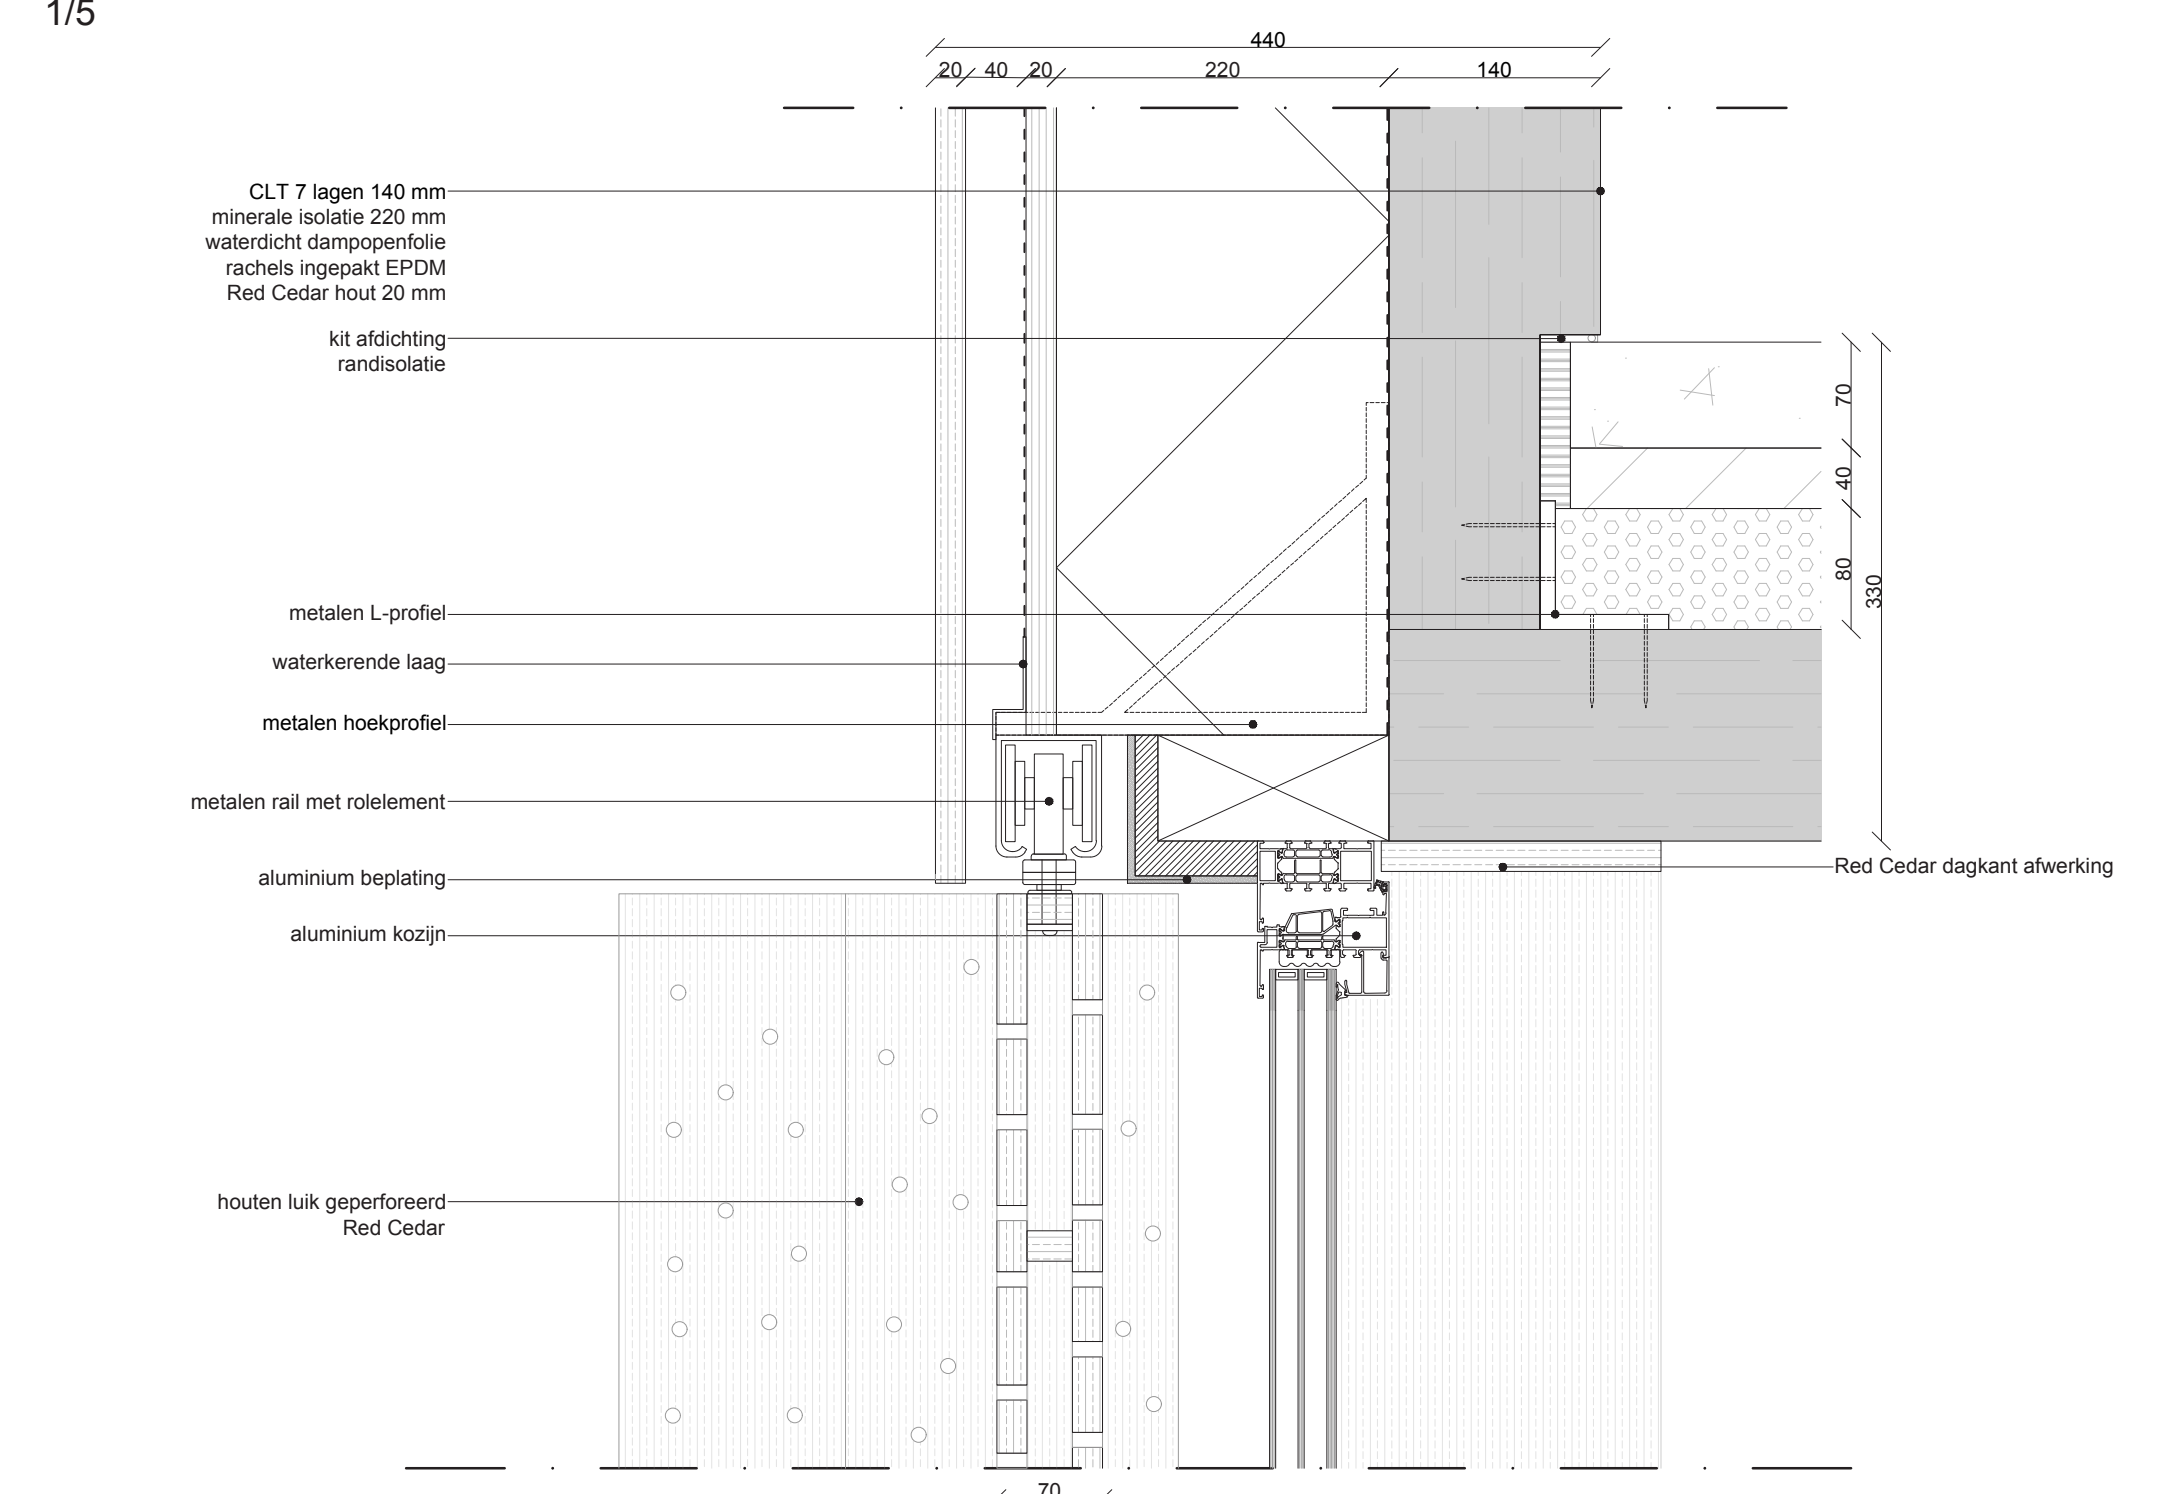

concept detail a

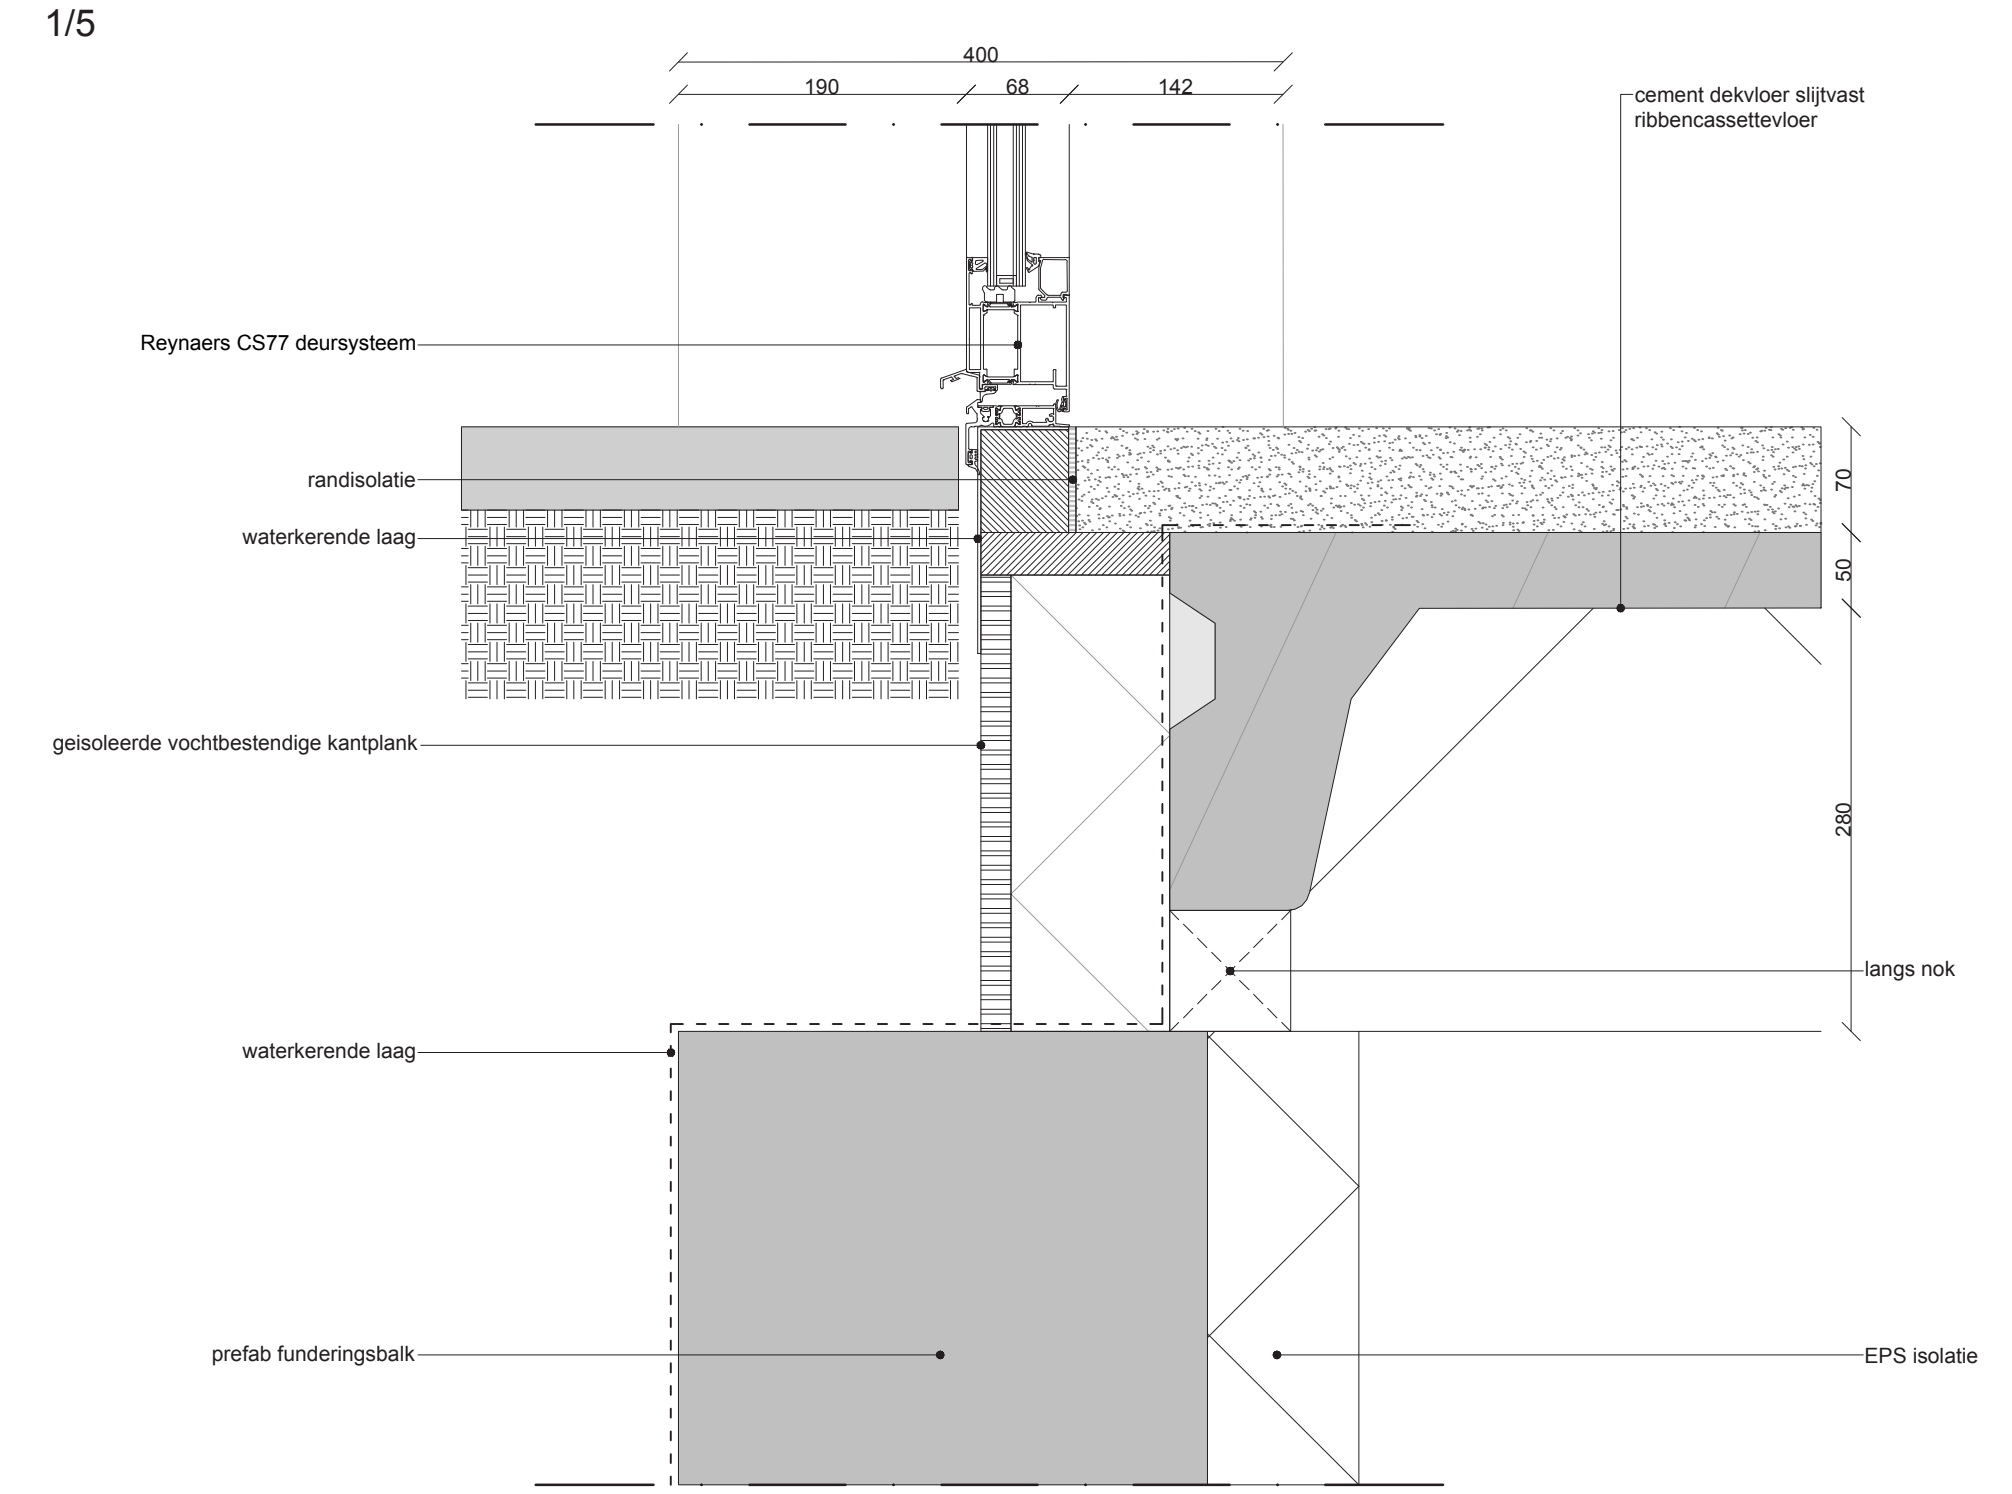

aanzicht

